

Сообщение о возможном установлении публичного сервитута

1	<u>Правительство Курской области</u> (уполномоченный орган, которым рассматривается ходатайство об установлении публичного сервитута)	
2	<u>подключение (технологическое присоединение) к электрическим сетям</u> (цель установления публичного сервитута)	
3	Кадастровый номер земельного участка	Адрес земельного участка
	46:11:111802:2005	Курская область, Курский район, Нижнемедведицкий сельсовет
	46:11:111802:2027	Курская область, Курский район, Нижнемедведицкий сельсовет, д. Татаренкова
	46:11:111802:2021	Российская Федерация, Курская область, район Курский, сельсовет Нижнемедведицкий, деревня Татаренкова
	46:11:111802:2004	Курская область, Курский район, Нижнемедведицкий сельсовет
	46:29:102006:4	обл. Курская, г. Курск, Центральный округ
	46:11:000000:1169	Местоположение установлено относительно ориентира, расположенного в границах участка. Почтовый адрес ориентира: Курская обл., р-н Курский, Нижнемедведицкий сельсовет.
	46:29:102006:5	Местоположение установлено относительно ориентира, расположенного в границах участка. Ориентир Центральный округ. Почтовый адрес ориентира: обл. Курская, г. Курск.
	46:11:111802:148	Местоположение установлено относительно ориентира, расположенного в границах участка. Почтовый адрес ориентира: обл. Курская, р-н Курский, с/с Нижнемедведицкий, д. Татаренкова.
	46:29:000000:2893	Российская Федерация, Курская область, городской округ город Курск, город Курск
	46:11:111802:1709	Курская область, Курский район, Нижнемедведицкий сельсовет, д. Татаренкова
	46:11:111802:1162	Курская область, р-н Курский, Нижнемедведицкий сельсовет, д. Татаренкова
	46:11:111802:1159	Курская область, р-н Курский, Нижнемедведицкий сельсовет, д. Татаренкова
	46:11:111802:2022	Курская область, р-н Курский, Нижнемедведицкий сельсовет, д. Татаренкова
	46:11:111802:2026	Курская область, р-н Курский, Нижнемедведицкий сельсовет, д. Татаренкова
	46:29:102057:6	Местоположение установлено относительно ориентира, расположенного в границах участка. Ориентир Центральный округ. Почтовый адрес ориентира: обл. Курская, г. Курск.
	46:29:102065:8	обл. Курская, г. Курск, Центральный округ
	46:29:102058:1	обл. Курская, г. Курск, Центральный округ
	46:29:102057:4	обл. Курская, г. Курск, Центральный округ
	46:29:102065:10	Местоположение установлено относительно ориентира, расположенного в границах участка. Ориентир

		Центральный район. Почтовый адрес ориентира: обл. Курская, г. Курск.
	46:29:102065:9	Местоположение установлено относительно ориентира, расположенного в границах участка. Ориентир Центральный район. Почтовый адрес ориентира: обл. Курская, г. Курск.
	46:29:102057:3	обл. Курская, г. Курск, Центральный округ
	46:11:111802:1713	Курская область, Курский район, Нижнемедведицкий сельсовет, д. Татаренкова
	46:11:111802:3037	Курская область, Курский район, Нижнемедведицкий сельсовет, д. Татаренкова
	46:11:111802:3038	Курская область, Курский район, Нижнемедведицкий сельсовет, д. Татаренкова
	46:11:111802	Курская область, Курский район, Нижнемедведицкий сельсовет
4	<u>Министерство имущества Курской области, адрес: Курская область, город Курск, улица Марата, д. 9, каб. 405, тел. 8 (4712) 51-23-55. Время приема: ежедневно (за исключением выходных дней) с 9:00 до 13:00, с 14:00 до 16:00 по местному времени.</u> (адрес, по которому заинтересованные лица могут ознакомиться с поступившим ходатайством об установлении публичного сервитута и прилагаемым к нему описанием местоположения границ публичного сервитута, время приема заинтересованных лиц для ознакомления с поступившим ходатайством об установлении публичного сервитута)	
5	<u>Правительство Курской области,</u> <u>адрес: Курская область, город Курск,</u> <u>Красная площадь, д. 1.</u> <u>В течение 15 дней со дня опубликования сообщения о возможном установлении публичного сервитута.</u> (адрес, по которому заинтересованные лица могут подать заявления об учете прав на земельные участки, а также срок подачи указанных заявлений)	
6	https://kursk.ru/ https://www.imkursk.ru/ https://kurskadmin.gosuslugi.ru/ https://nizhnemedvedickij-r38.gosweb.gosuslugi.ru/ (официальные сайты в информационно - телекоммуникационной сети «Интернет», на которых размещается сообщение о поступившем ходатайстве об установлении публичного сервитута)	
7	Распоряжение Правительства Курской области от 03.03.2023 № 171-рп «Об утверждении проекта планировки территории и проекта межевания в его составе для установления границ земельных участков, предназначенных для размещения линейного объекта «Строительство ВЛ 110 кВ отпайки от ВЛ-110 кВ «Садовая-Котельная» № 2 и «Садовая -Котельная» № 3 с заходами на ПС 110/10 кВ «Северная» (реквизиты решений об утверждении документа территориального планирования, документации по планировке территории)	
8	http://publication.pravo.gov.ru/document/4600202303090002 (сведения об официальных сайтах в информационно-телекоммуникационной сети «Интернет», на которых размещены утвержденные документы территориального планирования, документация по планировке территории, инвестиционная программа субъекта естественных монополий)	

9	Графическое описание местоположения границ публичного сервитута, а также перечень координат характерных точек этих границ прилагается к сообщению (описание местоположения границ публичного сервитута)
---	--

	Ходатайство об установлении публичного сервитута	
1	Правительство Курской области (наименование органа, принимающего решение об установлении публичного сервитута)	
2	Сведения о лице, представившем ходатайство об установлении публичного сервитута (далее – заявитель):	
2.1	Полное наименование	Публичное акционерное общество "Россети Центр" - "Курскэнерго"
2.2	Сокращенное наименование (при наличии)	ПАО "Россети Центр" - "Курскэнерго"
2.3	Организационно-правовая форма	Публичное акционерное общество
2.4	Почтовый адрес (индекс, субъект Российской Федерации, населенный пункт, улица, дом)	305029, Курская область, г Курск, Центральный округ, ул Карла Маркса, 27
2.5	Адрес электронной почты	kurskenergo@mrsk-1.ru
2.6	ОГРН	1046900099498
2.7	ИНН	6901067107
3	Сведения о представителе заявителя:	
3.1	Фамилия	Скоробреха
	Имя	Сергей
	Отчество (при наличии)	Александрович
3.2	Адрес электронной почты (при наличии)	Shvyrkin.AV@mrsk-1.ru
3.3	Телефон	+7(4712) 55-72-79
3.4	Наименование и реквизиты документа, подтверждающего полномочия представителя заявителя	Доверенность №Д-ЦА/119 от 20.08.2025 г.
4	Прошу установить публичный сервитут в отношении земель и (или) земельного участка (земельных участков) в целях технологического присоединения к сетям инженерно-технического обеспечения.	
5	Испрашиваемый срок публичного сервитута <u>10 лет</u>	
6	Срок, в течение которого использование земельного участка (его части) и (или) расположенного на нем объекта недвижимости в соответствии с их разрешенным использованием будет в соответствии с подпунктом 4 пункта 1 статьи 39.41 Земельного кодекса Российской Федерации невозможно или существенно затруднено в связи с осуществлением деятельности, для обеспечения которой устанавливается публичный	

	сервитут (при возникновении таких обстоятельств) <i>3 месяца</i>			
7	Обоснование необходимости установления публичного сервитута: п.1 ст.39.37 Земельного кодекса РФ. Строительство ВЛ 110 кВ отпайки от ВЛ-110 кВ «Садовая - Котельная» №2 и «Садовая -Котельная» №3 с заходами на ПС 110/10 кВ «Северная осуществляется на основании Договора об осуществлении технологического присоединения к электрическим сетям филиала ПАО «Россети Центр»-«Курскэнерго» №42313975 от 07.06.2024 г. В целях размещения объектов капитального строительства разработана документация по планировке территории (проект планировки и проект межевания) и утверждена распоряжением Правительства Курской области «О внесении изменений в распоряжение Правительства Курской области от 03.03.2023 № 171-рп «Об утверждении проекта планировки территории и проекта межевания в его составе для установления границ земельных участков, предназначенных для размещения линейного объекта «Строительство ВЛ 110 кВ отпайки от ВЛ-110 кВ «Садовая -Котельная» №2 и «Садовая -Котельная» №3 с заходами на ПС 110/10 кВ «Северная»» №451-рп от 27.06.2025г. Приложение: 1. Проект планировки и проект межевания территории; 2. Схема расположения границ публичного сервитута и описания границ публичного сервитута, содержащего координаты характерных точек границ публичного сервитута в 1 экз.; 3. Договор о технологическом присоединении №42313975 от 07.06.2024 г.			
8	Сведения о правообладателе инженерного сооружения, которое переносится в связи с изъятием земельного участка для государственных или муниципальных нужд, а также о правообладателе инженерного сооружения, являющегося линейным объектом, реконструкция, капитальный ремонт которого (реконструкция, капитальный ремонт участков (частей) которого) осуществляются в связи с планируемым строительством, реконструкцией, капитальным ремонтом объектов капитального строительства, в случае, если заявитель не является правообладателем указанного инженерного сооружения (в данном случае указываются сведения в объеме, предусмотренном строкой 2 настоящей формы) (заполняется в случае, если ходатайство об установлении публичного сервитута подается с целью установления публичного сервитута в целях реконструкции инженерного сооружения, являющегося линейным объектом, реконструкции его участка (части), которое переносится в связи с изъятием такого земельного участка для государственных или муниципальных нужд, а также если ходатайство об установлении публичного сервитута подается с целью установления публичного сервитута в целях реконструкции, капитального ремонта инженерного сооружения, являющегося линейным объектом, реконструкции, капитального ремонта его участков (частей)			
9	Кадастровые номера земельных участков (при их наличии), в отношении которых подано ходатайство об установлении публичного сервитута, адреса или иное описание местоположения таких земельных участков	Кадастровый номер	Адрес (местоположение)	Занимаемая часть земельного участка, м2
		46:11:111802:2005	Курская область, Курский район, Нижнемедведицкий сельсовет	319
		46:11:111802:2027	Курская область, Курский район, Нижнемедведицкий сельсовет, д. Татаренкова	1509
		46:11:111802:2021	Российская Федерация, Курская область,	508

		район Курский, сельсовет т Нижнемедведицкий, деревня Татаренкова	
	46:11:111802:2004	Курская область, Курский район, Нижнемедведицкий сельсовет	1994
	46:29:102006:4	обл. Курская, г. Курск, Центральный округ	32271
	46:11:000000:1169	Местоположение установлено относительно ориентира, расположенного в границах участка. Почтовый адрес ориентира: Курская обл., р-н Курский, Нижнемедведицкий сельсовет.	1336
	46:29:102006:5	Местоположение установлено относительно ориентира, расположенного в границах участка. Ориентир Центральный округ. Почтовый адрес ориентира: обл. Курская, г. Курск.	6024
	46:11:111802:148	Местоположение установлено относительно ориентира, расположенного в границах участка. Почтовый адрес ориентира: обл. Курская, р-н Курский, с/с Нижнемедведицкий, д. Татаренкова.	6241
	46:29:000000:2893	Российская Федерация, Курская область, городской округ город Курск, город Курск	3385
	46:11:111802:1709	Курская область, Курский район, Нижнемедведицкий сельсовет, д. Татаренкова	44
	46:11:111802:1162	Курская область, р-н Курский, Нижнемедведицкий сельсовет, д. Татаренкова	326
	46:11:111802:1159	Курская область, р-н Курский,	136

		Нижнемедведицкий сельсовет, д. Татаренкова	
	46:11:111802:2022	Курская область, р-н Курский, Нижнемедведицкий сельсовет, д. Татаренкова	361
	46:11:111802:2026	Курская область, р-н Курский, Нижнемедведицкий сельсовет, д. Татаренкова	358
	46:29:102057:6	Местоположение установлено относительно ориентира, расположенного в границах участка. Ориентир Центральный округ. Почтовый адрес ориентира: обл. Курская, г. Курск.	53864
	46:29:102065:8	обл. Курская, г. Курск, Центральный округ	15153
	46:29:102058:1	обл. Курская, г. Курск, Центральный округ	10478
	46:29:102057:4	обл. Курская, г. Курск, Центральный округ	8680
	46:29:102065:10	Местоположение установлено относительно ориентира, расположенного в границах участка. Ориентир Центральный район. Почтовый адрес ориентира: обл. Курская, г. Курск.	19
	46:29:102065:9	Местоположение установлено относительно ориентира, расположенного в границах участка. Ориентир Центральный район. Почтовый адрес ориентира: обл. Курская, г. Курск.	19
	46:29:102057:3	обл. Курская, г. Курск, Центральный округ	1221
	46:11:111802:1713	Курская область, Курский район, Нижнемедведицкий сельсовет, д. Татаренкова	1602
	46:11:111802:3037	Курская область, Курский район, Нижнемедведицкий	3079

			сельсовет, д. Татаренкова	
		46:11:111802:3038	Курская область, Курский район, Нижнемедведицкий сельсовет, д. Татаренкова	322
		46:11:111802	Курская область, Курский район, Нижнемедведицкий сельсовет	1981
10	Право, на котором инженерное сооружение принадлежит заявителю (если подано ходатайство об установлении публичного сервитута для реконструкции, капитального ремонта или эксплуатации указанного инженерного сооружения, реконструкции или капитального ремонта участка (части) инженерного сооружения, являющегося линейным объектом) (предоставление правоустанавливающих документов на линейный объект не требуется в случае, если ходатайство об установлении публичного сервитута подано в соответствии со статьей 3.9 Федерального закона от 25 октября 2001 г. № 137-ФЗ «О введении в действие Земельного кодекса Российской Федерации»).			
11	Сведения о способах представления результатов рассмотрения ходатайства:			
	в виде электронного документа, который направляется уполномоченным органом заявителю посредством электронной почты	да (да/нет)		
	в виде бумажного документа, который заявитель получает непосредственно при личном обращении или посредством почтового отправления	да (да/нет)		
12	Документы, прилагаемые к ходатайству: 1. Сведения в форме электронного документа о границах публичного сервитута, включающие графическое описание местоположения границ публичного сервитута и перечень координат характерных точек этих границ в системе координат, установленной для ведения Единого государственного реестра недвижимости доступна по ссылке: https://cloud.mail.ru/public/NSoe/RR27tX8BX ; 2. Схема расположения границ публичного сервитута и описания границ публичного сервитута, содержащего координаты характерных точек границ публичного сервитута на бумажном носителе в 1 экз.; 3. Описание местоположения границ публичного сервитута 4. График производства работ 5. Копия доверенности №Д- ЦА/119 от 20.08.2025 г. 6. Договор о техническом присоединении №42313975 от 07.06.2024 г. 7. Распоряжение Правительства Курской области «О внесении изменений в распоряжение Правительства Курской области от 03.03.2023 № 171-рп «Об утверждении проекта планировки территории и проекта межевания в его составе для установления границ земельных участков, предназначенных для размещения линейного объекта «Строительство ВЛ 110 кВ отпайки от ВЛ-110 кВ «Садовая -Котельная» №2 и «Садовая -Котельная» №3 с заходами на ПС 110/10 кВ «Северная»» №451-рп от 27.06.2025г.			
13	Подтверждаю согласие на обработку персональных данных (сбор, систематизацию, накопление, хранение, уточнение (обновление, изменение), использование, распространение (в том числе передачу), обезличивание, блокирование, уничтожение персональных данных, а также иных действий, необходимых для обработки персональных данных в соответствии с законодательством Российской Федерации), в том числе в автоматизированном режиме			
14	Подтверждаю, что сведения, указанные в настоящем ходатайстве, на дату представления ходатайства достоверны; документы (копии документов) и содержащиеся в них сведения соответствуют требованиям, установленным статьей 39.41			

	Земельного кодекса Российской Федерации									
15	Подпись:					Дата:				
			Скоробреха С.А.			<	22	>	09	2025 г.
	(подпись)		(инициалы, фамилия)							

ОПИСАНИЕ МЕСТОПОЛОЖЕНИЯ ГРАНИЦ Публичный сервитут для технологического присоединения к электрическим сетям		
(наименование объекта, местоположение границ которого описано (далее - объект))		
Раздел 1		
Сведения об объекте		
№ п/п	Характеристики объекта	Описание характеристик
1	2	3
1.	Местоположение объекта	
2.	Площадь объекта +/- величина погрешности определения площади (Р +/- Дельта Р)	151230 +/- 64 м²
3.	Иные характеристики объекта	-

Раздел 2					
Сведения о местоположении границ объекта					
1. Система координат МСК-46					
2. Сведения о характерных точках границ объекта					
Обозначение характерных точек границ	Координаты, м		Метод определения координат характерной точки	Средняя квадратическ ая погрешность положения характерной точки (Mt), м	Описание обозначения точки на местности (при наличии)
	X	Y			
1	2	3	4	5	6
1	428461.49	1295915.58	Аналитический метод	0.10	-
2	428399.79	1295989.93	Аналитический метод	0.10	-
3	428398.22	1295991.65	Аналитический метод	0.10	-
4	428395.24	1295994.2	Аналитический метод	0.10	-
5	428391.9	1295996.25	Аналитический метод	0.10	-
6	428388.27	1295997.75	Аналитический метод	0.10	-
7	428384.46	1295998.66	Аналитический метод	0.10	-
8	428380.55	1295998.97	Аналитический метод	0.10	-
9	428300.55	1295998.97	Аналитический метод	0.10	-
10	428294.15	1295998.14	Аналитический метод	0.10	-
11	428294.12	1295998.12	Аналитический метод	0.10	-
12	428294.08	1295998.12	Аналитический метод	0.10	-
13	428287.04	1295995.0	Аналитический метод	0.10	-
14	428281.17	1295989.77	Аналитический метод	0.10	-
15	428259.76	1295963.5	Аналитический метод	0.10	-
16	428250.95	1295952.61	Аналитический метод	0.10	-
17	428233.05	1295930.35	Аналитический метод	0.10	-
18	428188.74	1295895.42	Аналитический метод	0.10	-
19	427418.26	1296133.1	Аналитический метод	0.10	-
20	427413.1	1296134.12	Аналитический метод	0.10	-

21	427249.62	1296148.63	Аналитический метод	0.10	-
22	427241.16	1296147.94	Аналитический метод	0.10	-
23	427233.42	1296144.45	Аналитический метод	0.10	-
24	427227.29	1296138.58	Аналитический метод	0.10	-
25	427094.04	1295958.08	Аналитический метод	0.10	-
26	426976.34	1295960.64	Аналитический метод	0.10	-
27	426969.15	1295993.61	Аналитический метод	0.10	-
28	426965.63	1296001.98	Аналитический метод	0.10	-
29	426959.36	1296008.55	Аналитический метод	0.10	-
30	426926.67	1296032.17	Аналитический метод	0.10	-
31	426919.7	1296035.7	Аналитический метод	0.10	-
32	426911.97	1296036.9	Аналитический метод	0.10	-
33	426904.25	1296035.66	Аналитический метод	0.10	-
34	426897.29	1296032.09	Аналитический метод	0.10	-
35	426896.88	1296031.69	Аналитический метод	0.10	-
36	426891.77	1296026.55	Аналитический метод	0.10	-
37	426888.24	1296019.57	Аналитический метод	0.10	-
38	426887.03	1296011.84	Аналитический метод	0.10	-
39	426887.62	1296008.21	Аналитический метод	0.10	-
40	426880.18	1296007.69	Аналитический метод	0.10	-
41	426872.92	1296004.77	Аналитический метод	0.10	-
42	426866.93	1295999.74	Аналитический метод	0.10	-
43	426862.78	1295993.11	Аналитический метод	0.10	-
44	426860.88	1295985.53	Аналитический метод	0.10	-
45	426861.42	1295977.72	Аналитический метод	0.10	-
46	426864.35	1295970.47	Аналитический метод	0.10	-
47	426869.37	1295964.47	Аналитический метод	0.10	-
48	426873.47	1295961.91	Аналитический метод	0.10	-

49	426876.0	1295960.32	Аналитический метод	0.10	-
50	426884.17	1295956.85	Аналитический метод	0.10	-
51	426888.07	1295955.19	Аналитический метод	0.10	-
52	426914.34	1295937.88	Аналитический метод	0.10	-
53	426940.32	1295916.7	Аналитический метод	0.10	-
54	426946.06	1295913.18	Аналитический метод	0.10	-
55	426947.44	1295912.64	Аналитический метод	0.10	-
56	426953.65	1295911.2	Аналитический метод	0.10	-
57	426955.57	1295911.08	Аналитический метод	0.10	-
58	427105.91	1295907.81	Аналитический метод	0.10	-
59	427113.77	1295908.9	Аналитический метод	0.10	-
60	427120.89	1295912.4	Аналитический метод	0.10	-
61	427126.56	1295917.95	Аналитический метод	0.10	-
62	427259.18	1296097.58	Аналитический метод	0.10	-
63	427406.04	1296084.55	Аналитический метод	0.10	-
64	427894.3	1295933.93	Аналитический метод	0.10	-
65	428186.54	1295843.77	Аналитический метод	0.10	-
66	428189.85	1295842.99	Аналитический метод	0.10	-
67	428194.89	1295842.68	Аналитический метод	0.10	-
68	428197.67	1295842.95	Аналитический метод	0.10	-
69	428299.03	1295858.4	Аналитический метод	0.10	-
70	428306.0	1295860.54	Аналитический метод	0.10	-
71	428369.29	1295890.64	Аналитический метод	0.10	-
72	428433.78	1295873.94	Аналитический метод	0.10	-
73	428571.77	1295777.58	Аналитический метод	0.10	-
74	428578.61	1295774.22	Аналитический метод	0.10	-
75	428586.14	1295773.07	Аналитический метод	0.10	-
76	428593.67	1295774.25	Аналитический метод	0.10	-

77	428600.5	1295777.65	Аналитический метод	0.10	-
78	428605.98	1295782.94	Аналитический метод	0.10	-
79	428797.25	1296034.47	Аналитический метод	0.10	-
80	428799.3	1296037.64	Аналитический метод	0.10	-
81	428879.46	1296184.74	Аналитический метод	0.10	-
82	428881.86	1296191.06	Аналитический метод	0.10	-
83	428892.39	1296236.56	Аналитический метод	0.10	-
84	428980.42	1296357.47	Аналитический метод	0.10	-
85	428984.17	1296365.06	Аналитический метод	0.10	-
86	428985.17	1296373.46	Аналитический метод	0.10	-
87	428983.32	1296381.72	Аналитический метод	0.10	-
88	428978.82	1296388.88	Аналитический метод	0.10	-
89	428904.94	1296471.24	Аналитический метод	0.10	-
90	428898.87	1296476.17	Аналитический метод	0.10	-
91	428891.57	1296478.99	Аналитический метод	0.10	-
92	428883.76	1296479.41	Аналитический метод	0.10	-
93	428876.2	1296477.4	Аналитический метод	0.10	-
94	428869.63	1296473.15	Аналитический метод	0.10	-
95	428864.7	1296467.08	Аналитический метод	0.10	-
96	428861.88	1296459.79	Аналитический метод	0.10	-
97	428861.46	1296451.98	Аналитический метод	0.10	-
98	428863.47	1296444.42	Аналитический метод	0.10	-
99	428867.72	1296437.85	Аналитический метод	0.10	-
100	428928.09	1296370.55	Аналитический метод	0.10	-
101	428848.97	1296261.87	Аналитический метод	0.10	-
102	428844.82	1296252.79	Аналитический метод	0.10	-
103	428833.92	1296205.66	Аналитический метод	0.10	-
104	428756.3	1296063.23	Аналитический метод	0.10	-

105	428580.71	1295832.31	Аналитический метод	0.10	-
1	428461.49	1295915.58	Аналитический метод	0.10	-
--	--	--	--	--	--
106	428312.47	1295948.97	Аналитический метод	0.10	-
107	428368.81	1295948.97	Аналитический метод	0.10	-
108	428375.73	1295940.62	Аналитический метод	0.10	-
109	428373.02	1295941.32	Аналитический метод	0.10	-
110	428364.38	1295942.01	Аналитический метод	0.10	-
111	428356.02	1295939.7	Аналитический метод	0.10	-
112	428287.85	1295907.27	Аналитический метод	0.10	-
113	428277.47	1295905.69	Аналитический метод	0.10	-
106	428312.47	1295948.97	Аналитический метод	0.10	-

3. Сведения о характерных точках части (частей) границы объекта					
Обозначение характерных точек границ	Координаты, м		Метод определения координат характерной точки	Средняя квадратическая погрешность положения характерной точки (Mt), м	Описание обозначения точки на местности (при наличии)
	X	Y			
1	2	3	4	5	6
-	-	-	-	-	-

Раздел 3							
Сведения о местоположении измененных (уточненных) границ объекта							
1. Система координат -							
2. Сведения о характерных точках границ объекта							
Обозначение характерных точек границ	Существующие координаты, м		Измененные (уточненные) координаты, м		Метод определения координат характерной точки	Средняя квадратическая погрешность положения характерной точки (Mt), м	Описание обозначения точки на местности (при наличии)
	X	Y	X	Y			
1	2	3	4	5	6	7	8
-	-	-	-	-	-	-	
3. Сведения о характерных точках части (частей) границы объекта							
Обозначение характерных точек части границы	Существующие координаты, м		Измененные (уточненные) координаты, м		Метод определения координат характерной точки	Средняя квадратическая погрешность положения характерной точки (Mt), м	Описание обозначения точки на местности (при наличии)
	X	Y	X	Y			
1	2	3	4	5	6	7	8
-	-	-	-	-	-	-	

Схема расположения границ публичного сервитута

Лист 1


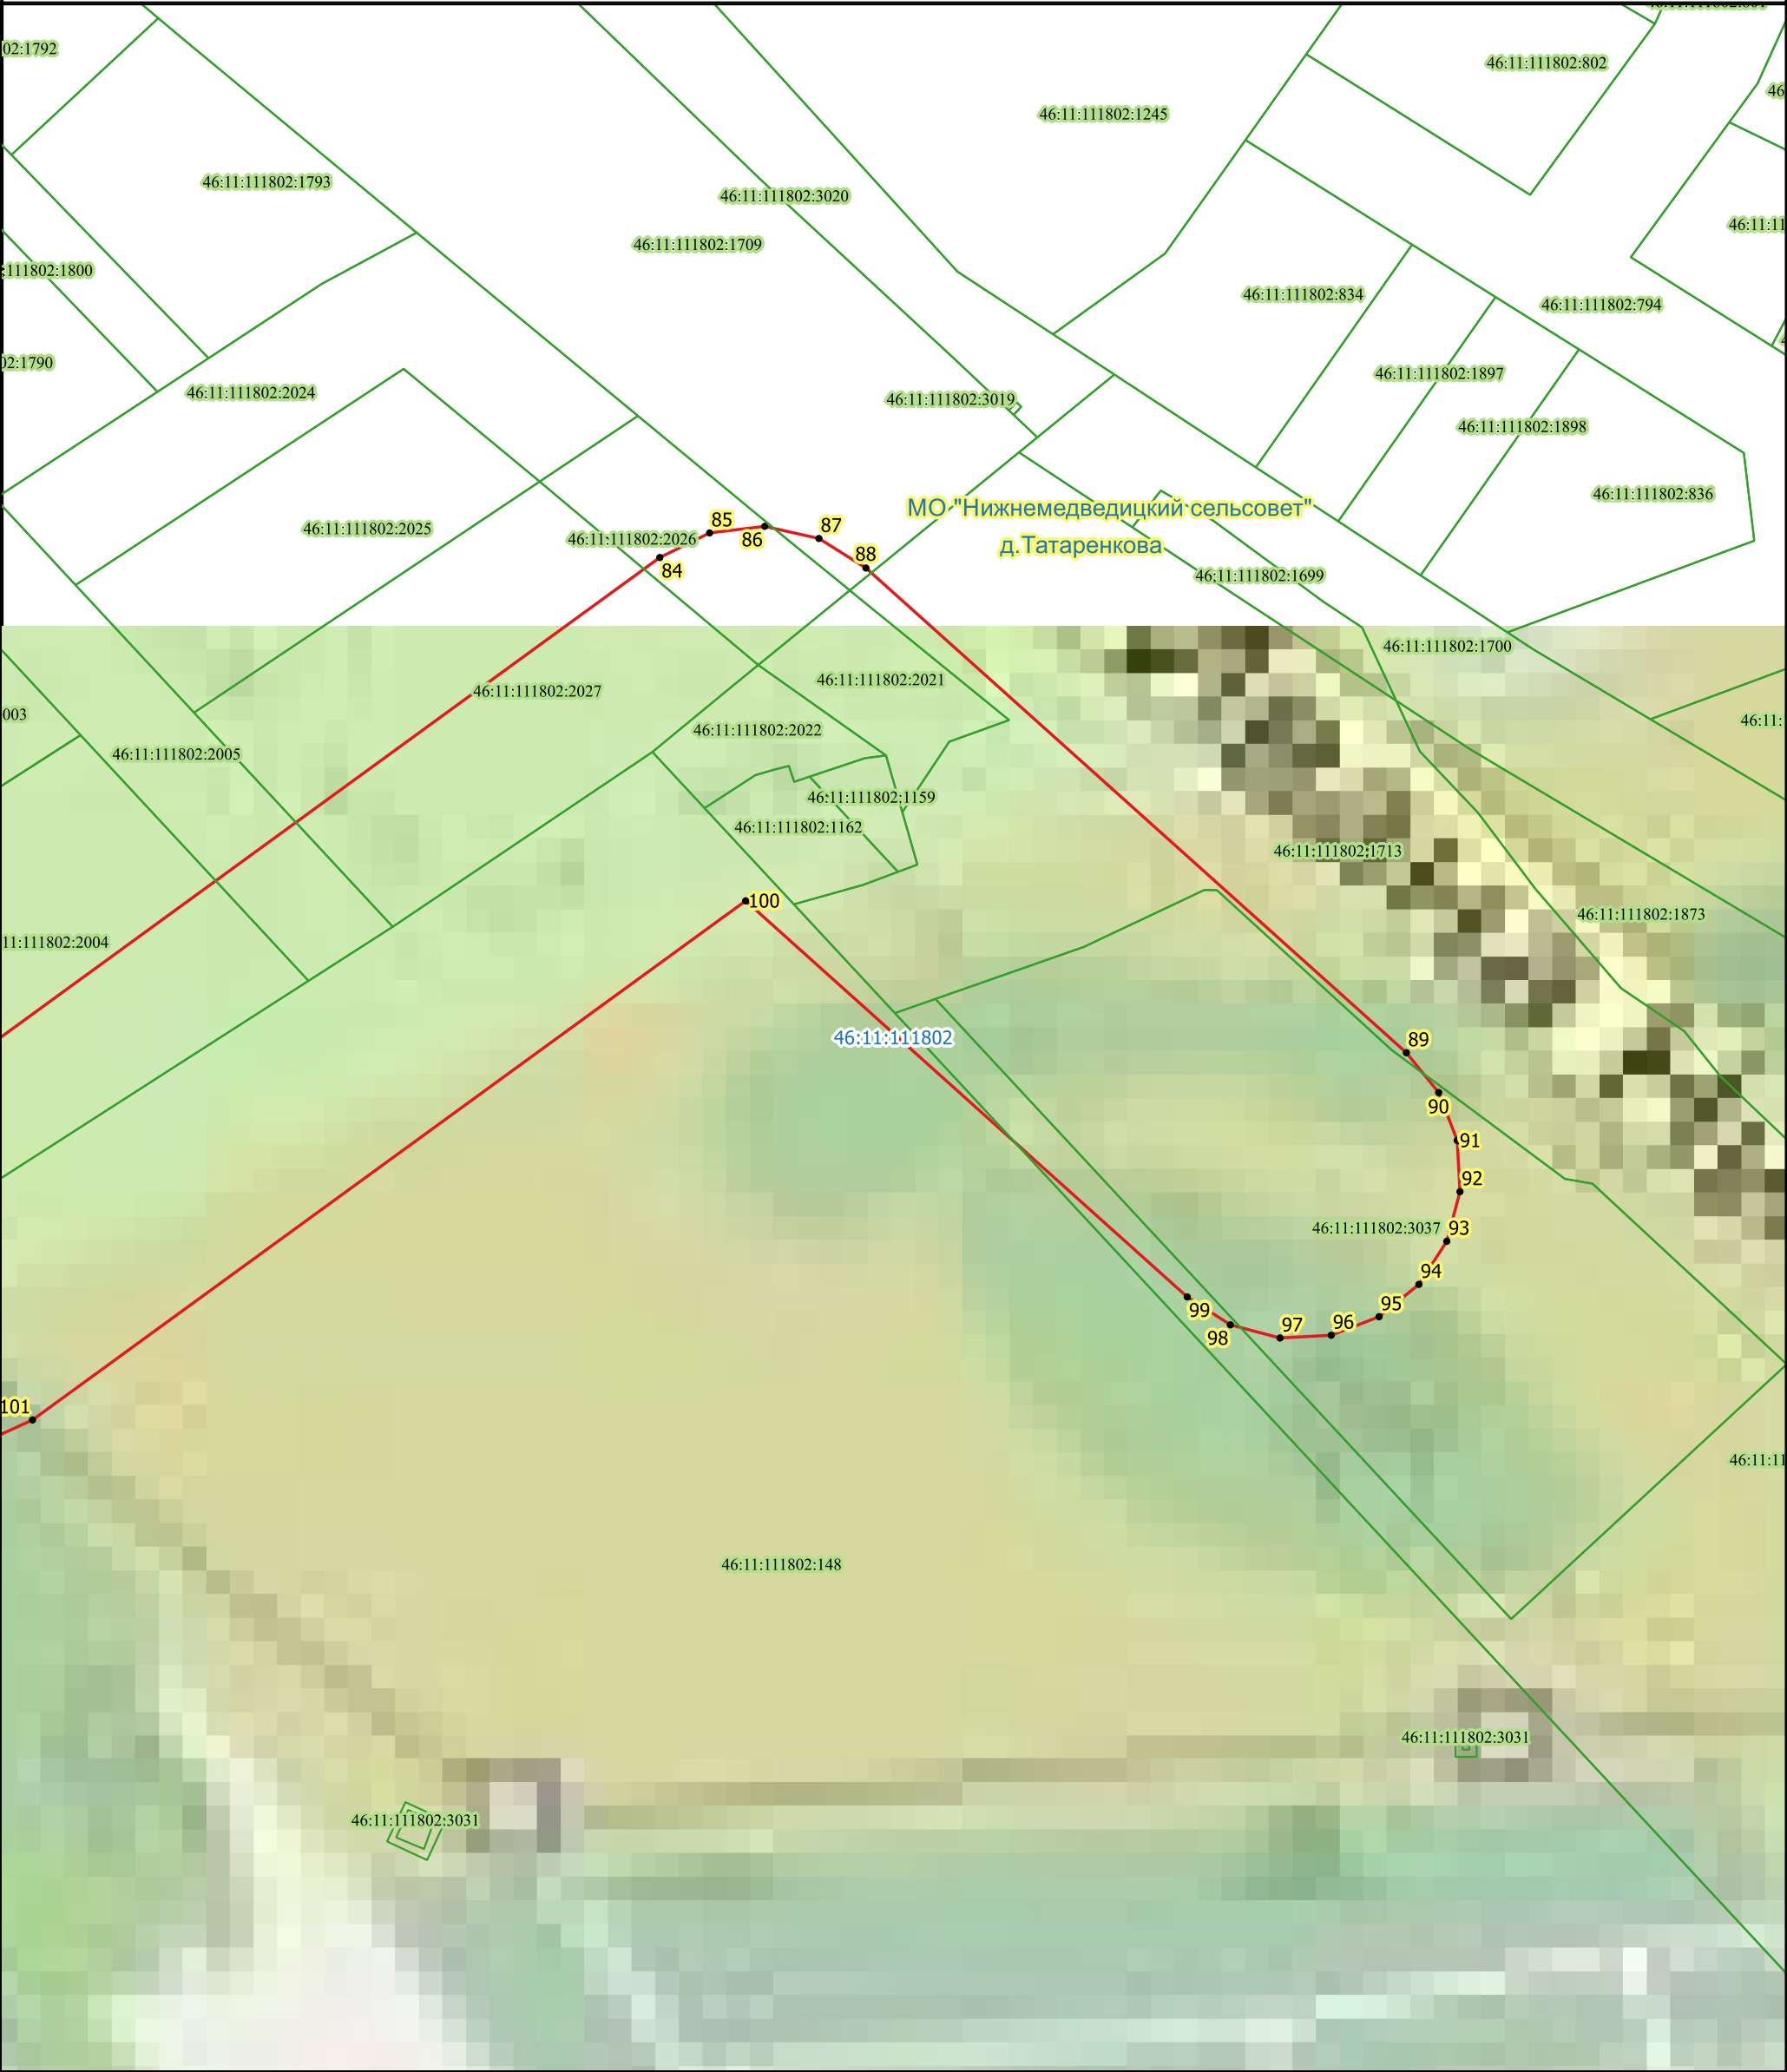


Схема расположения листов

The diagram illustrates the arrangement of 9 sheets of paper, numbered 1 to 9, in a vertical stack. The sheets are slightly offset to the right, creating a staircase effect. A red line traces a path through the sheets, starting from the top right of sheet 1, moving left, then down, then right, and so on, ending at the bottom left of sheet 9.

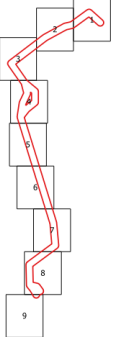

Условные обозначения:

- характерные точки границ
 - проектируемый электросетевой объект
 -  границы земельных участков учтенных в ЕГРН
 -  проектные границы публичного сервитута
- :607 кадастровые номера земельных участков

Масштаб 1:1000



**Схема
расположения листов**

A small schematic map showing the layout of the sheets in the project. It consists of a vertical column of nine rectangular boxes, each containing a number from 1 to 9. A red line with arrows indicates the path of the project through these sheets, starting from sheet 1 at the top and ending at sheet 9 at the bottom.

Условные обозначения:

- характерные точки границ
- проектируемый электросетевой объект
- границы земельных участков учтенных в ЕГРН
- проектные границы публичного сервитута

:607 кадастровые номера земельных участков

Масштаб 1:1000

Формат А3


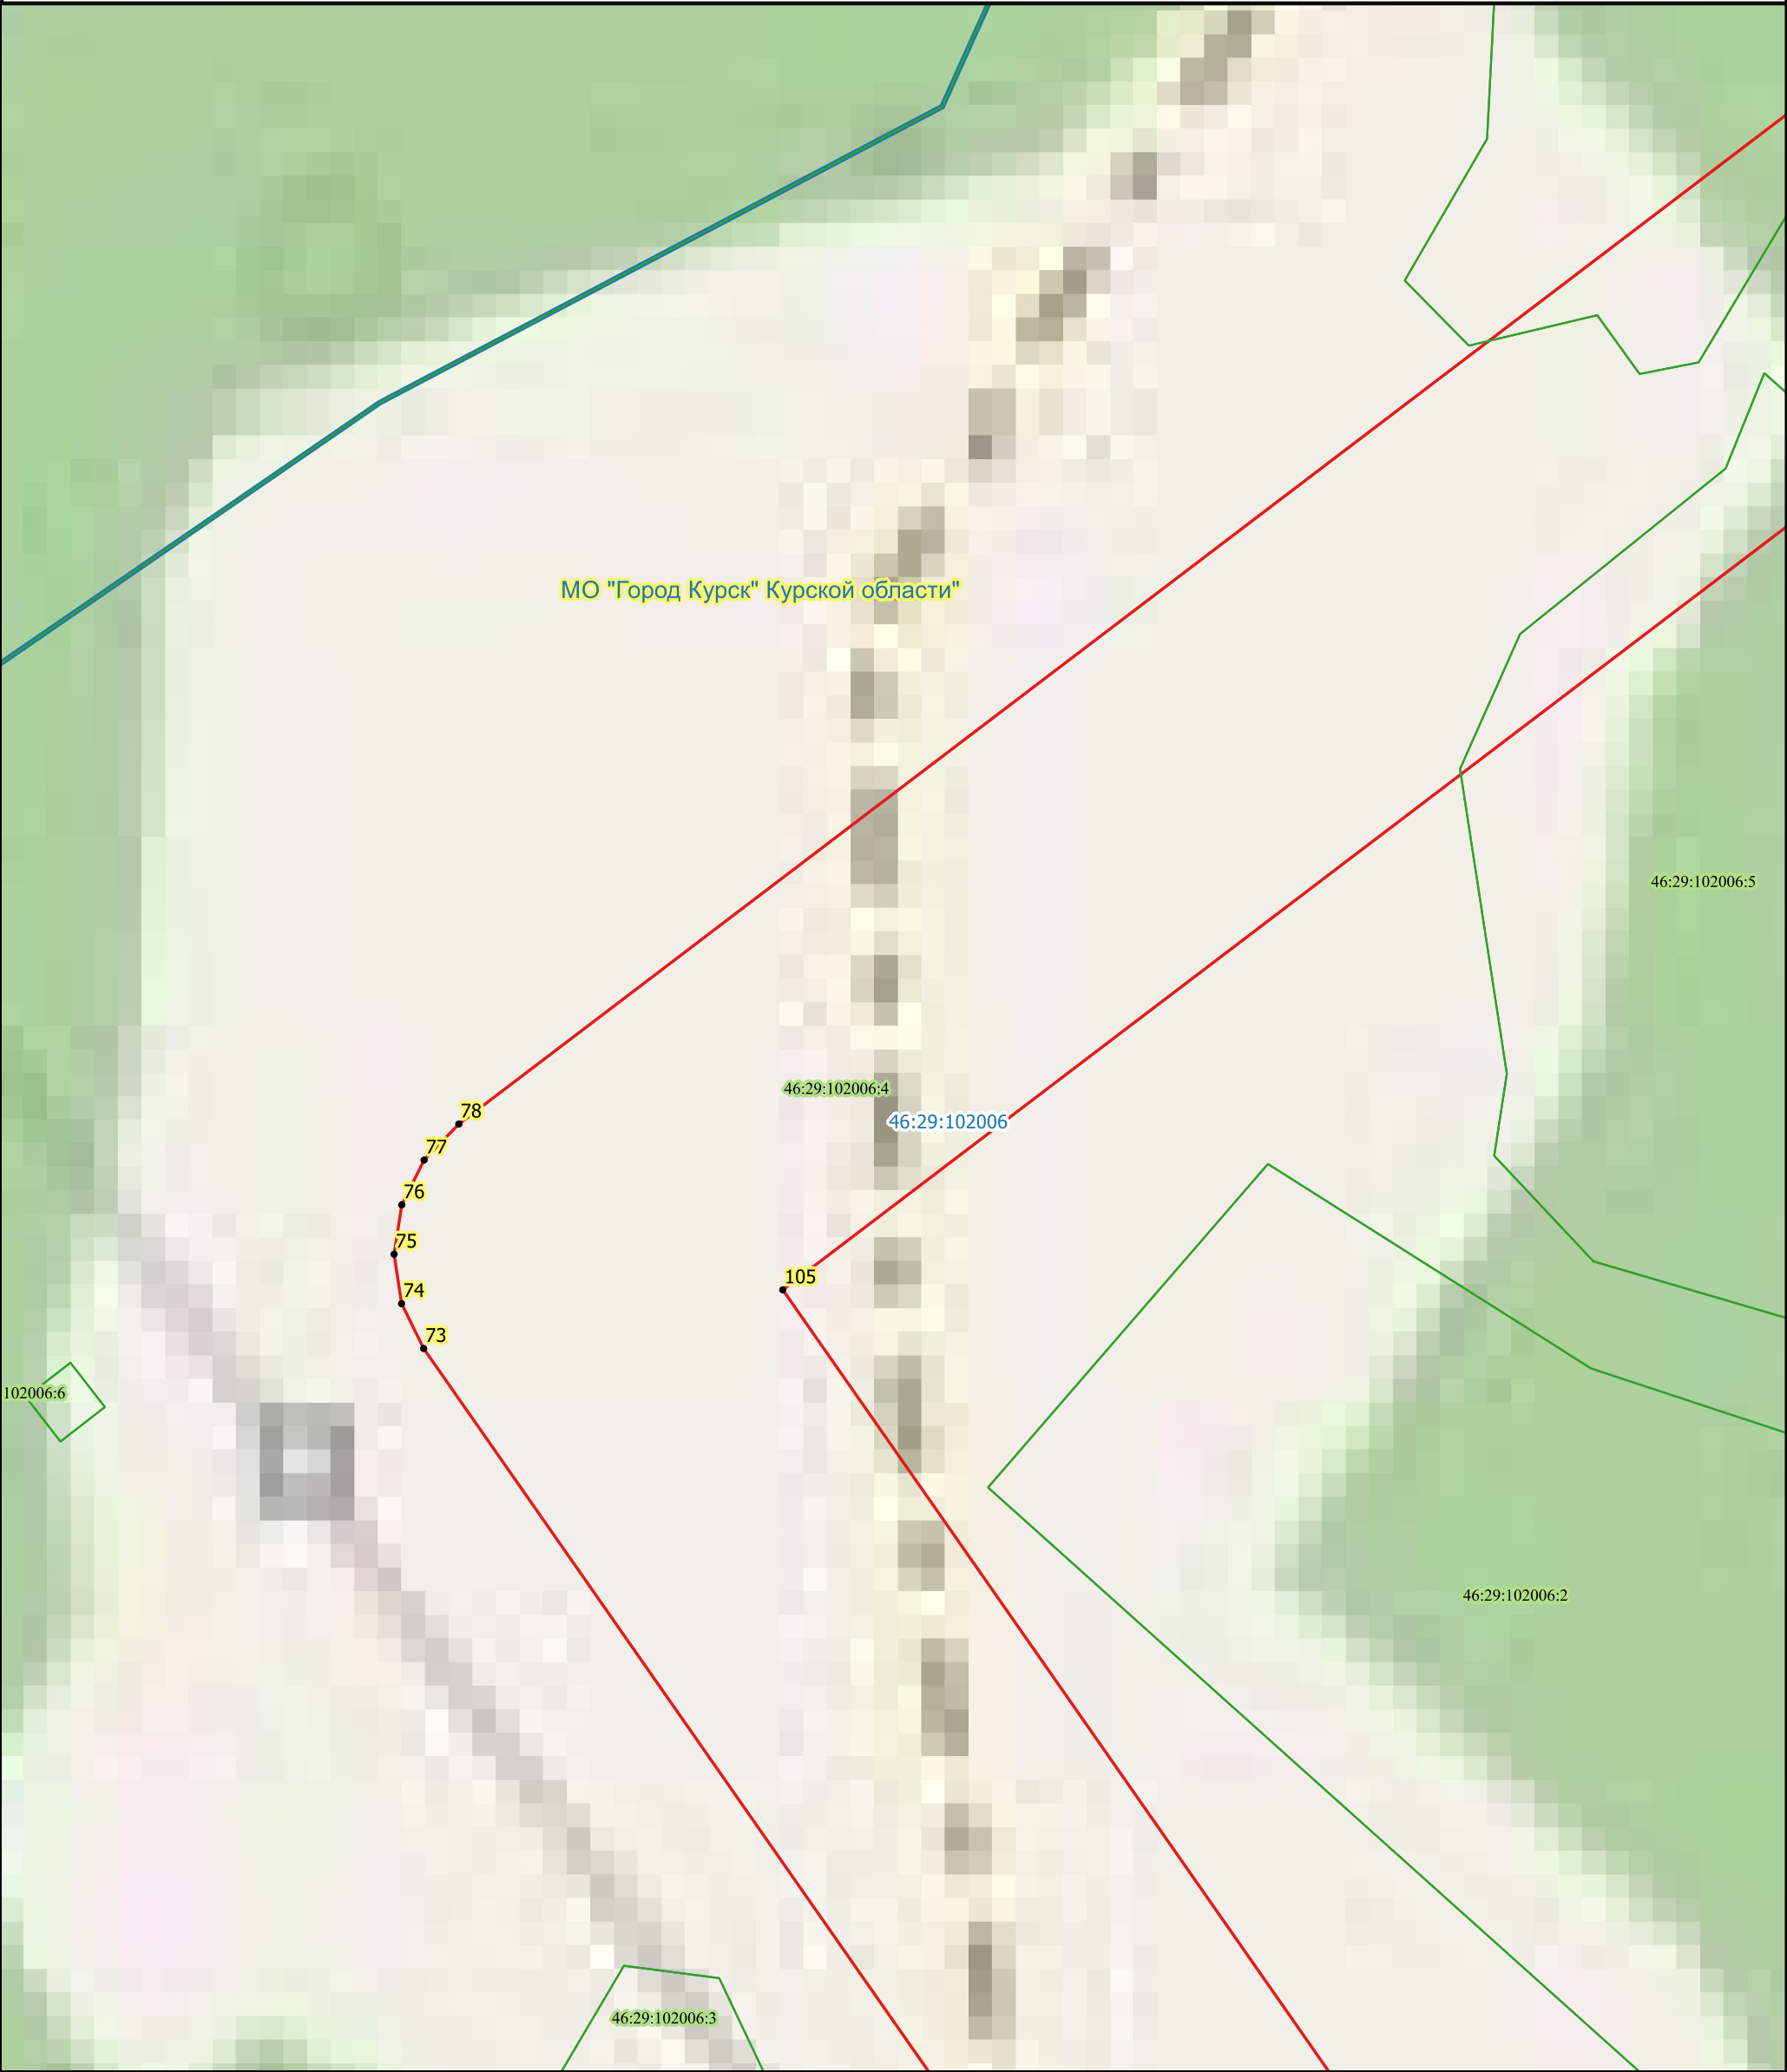



Схема
расположения листов

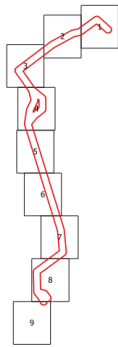

Условные обозначения:

- характерные точки границ
 - проектируемый электросетевой объект
 - границы земельных участков учтенных в ЕГРН
 - проектные границы публичного сервитута
- :607 кадастровые номера земельных участков

Масштаб 1:1000

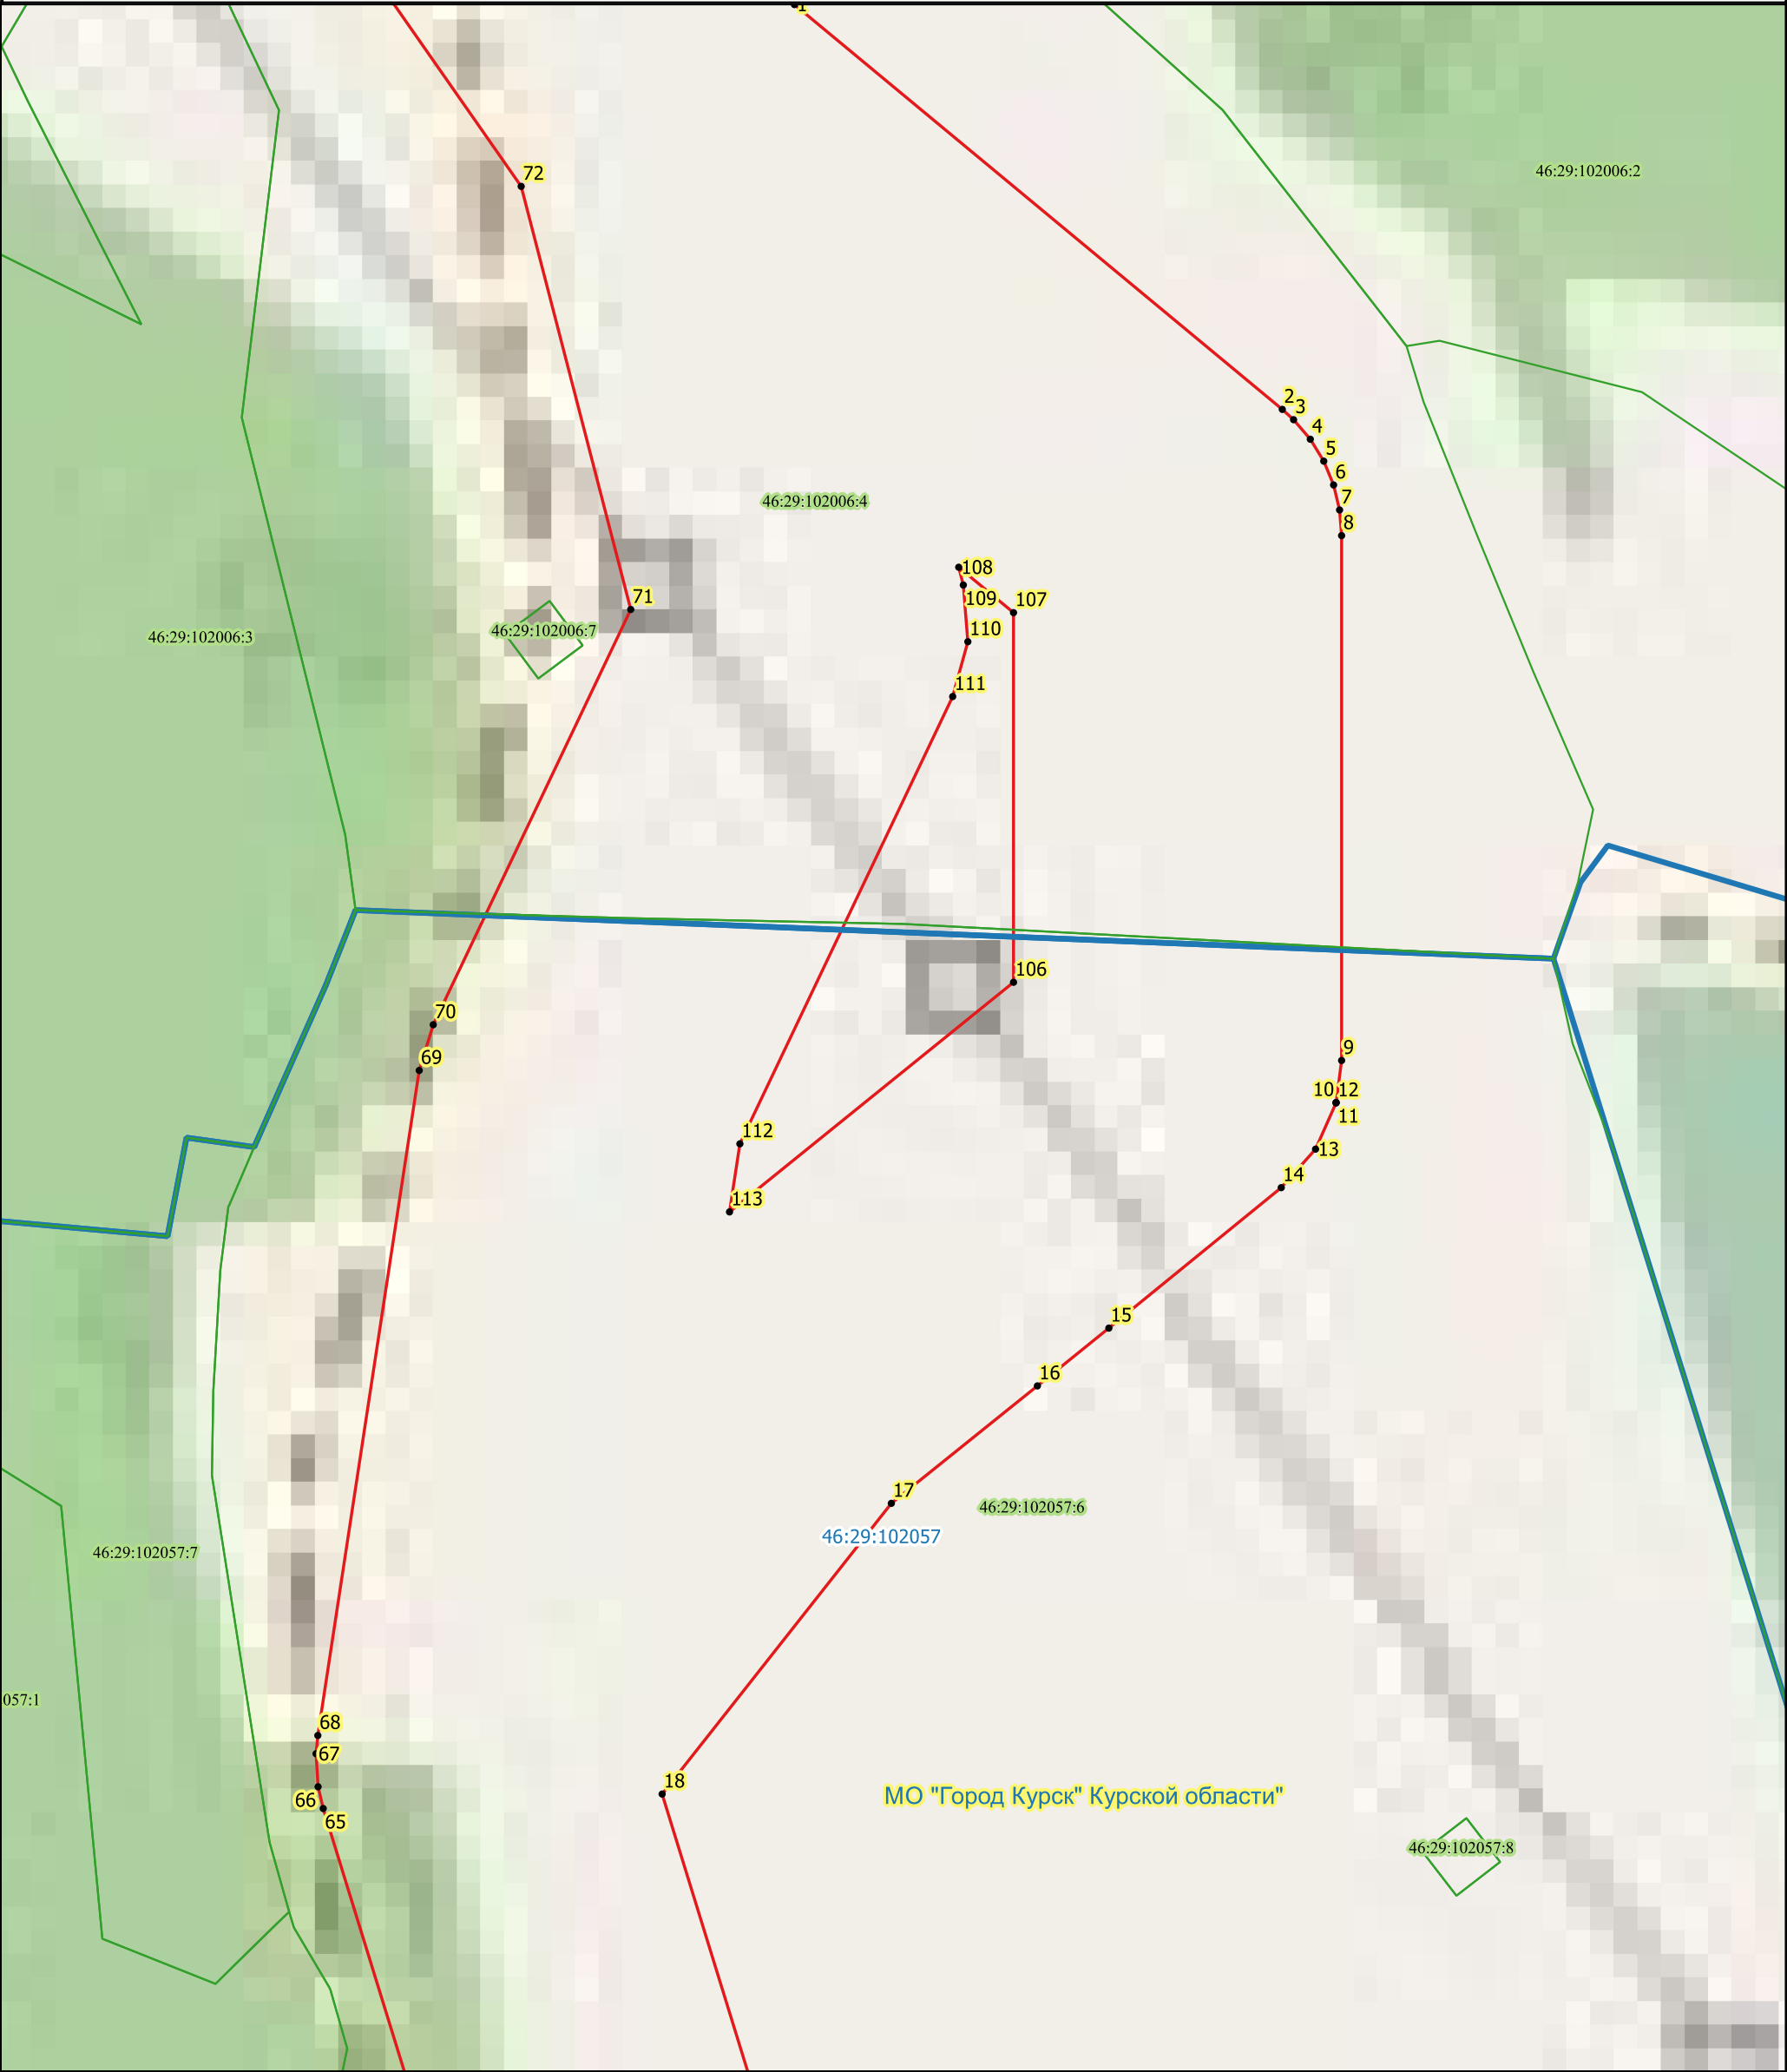

**Схема
расположения листов**

Условные обозначения:

- характерные точки границ
- проектируемый электросетевой объект
- ▨ границы земельных участков учтенных в ЕГРН
- ▭ проектные границы публичного сервитута

:607 кадастровые номера земельных участков

Масштаб 1:1000

Формат А3


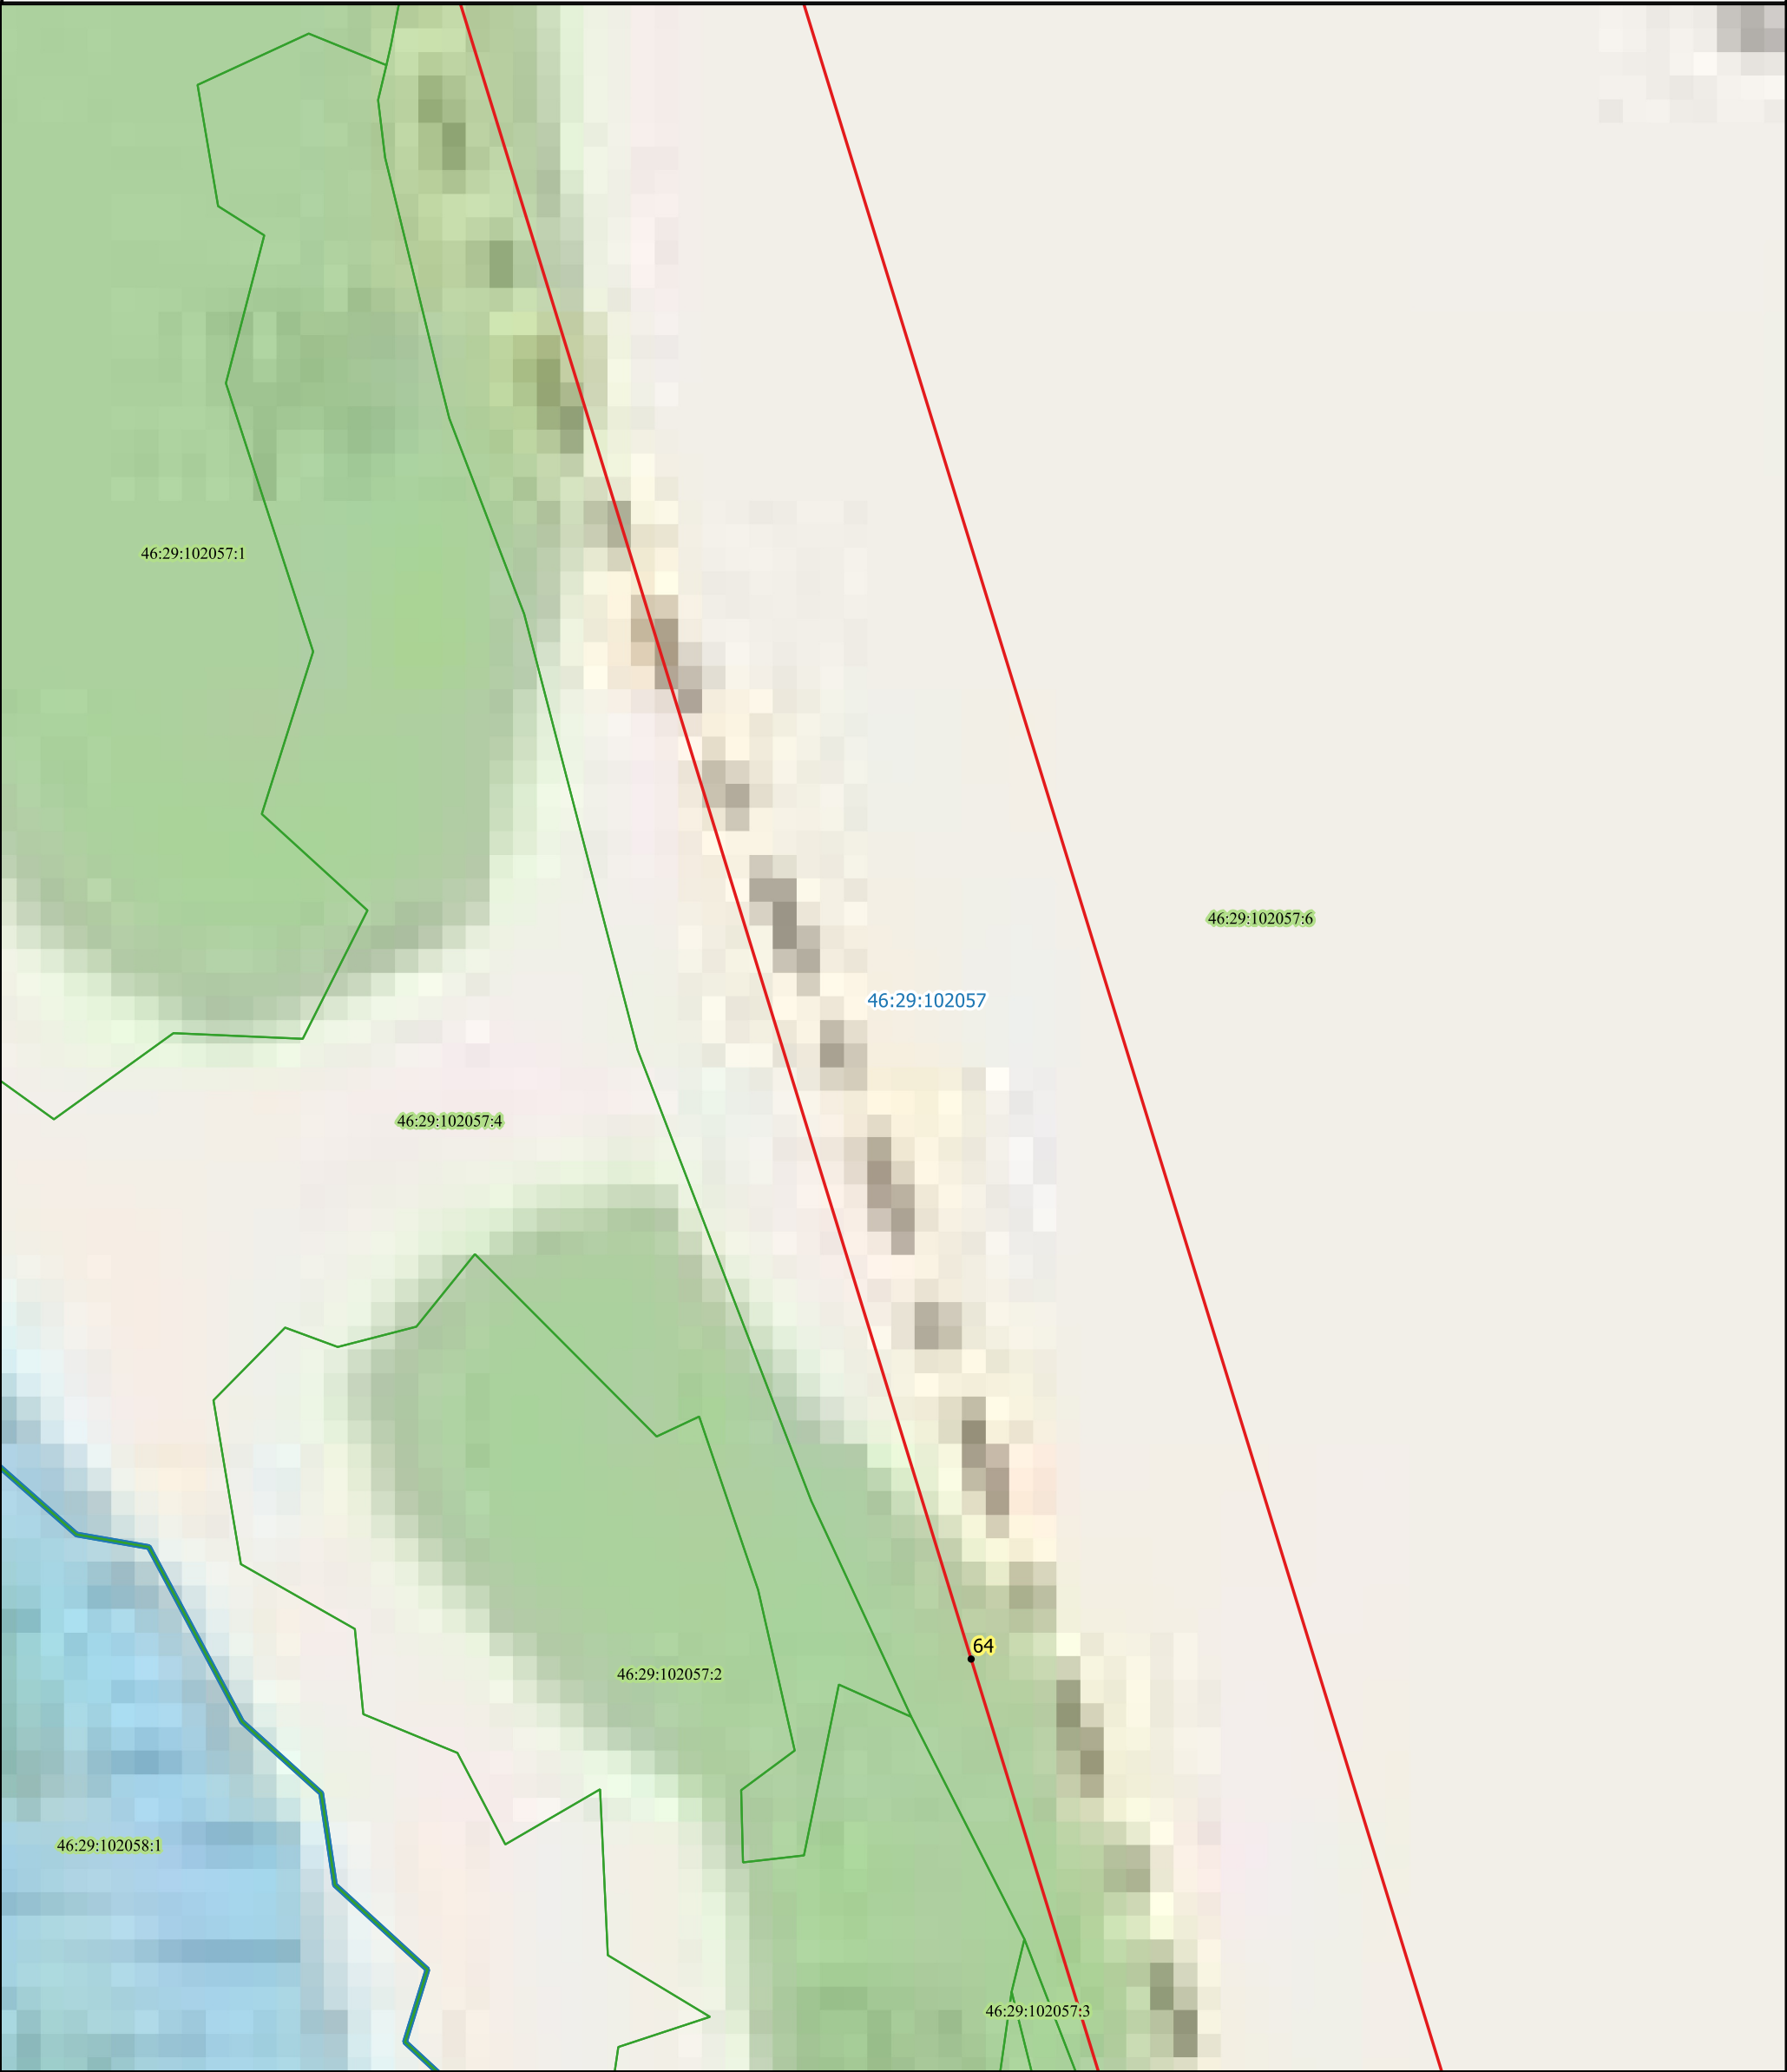


Схема
расположения листов

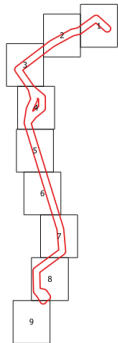

Условные обозначения:

- характерные точки границ
 - проектируемый электросетевой объект
 - ▨ границы земельных участков учтенных в ЕГРН
 - ▭ проектные границы публичного сервитута
- :607 кадастровые номера земельных участков

Масштаб 1:1000



Схема расположения листов

Условные обозначения:

- характерные точки границ
- проектируемый электросетевой объект
- границы земельных участков учтенных в ЕГРН
- проектные границы публичного сервитута

:607 кадастровые номера земельных участков

Масштаб 1:1000

Формат А3

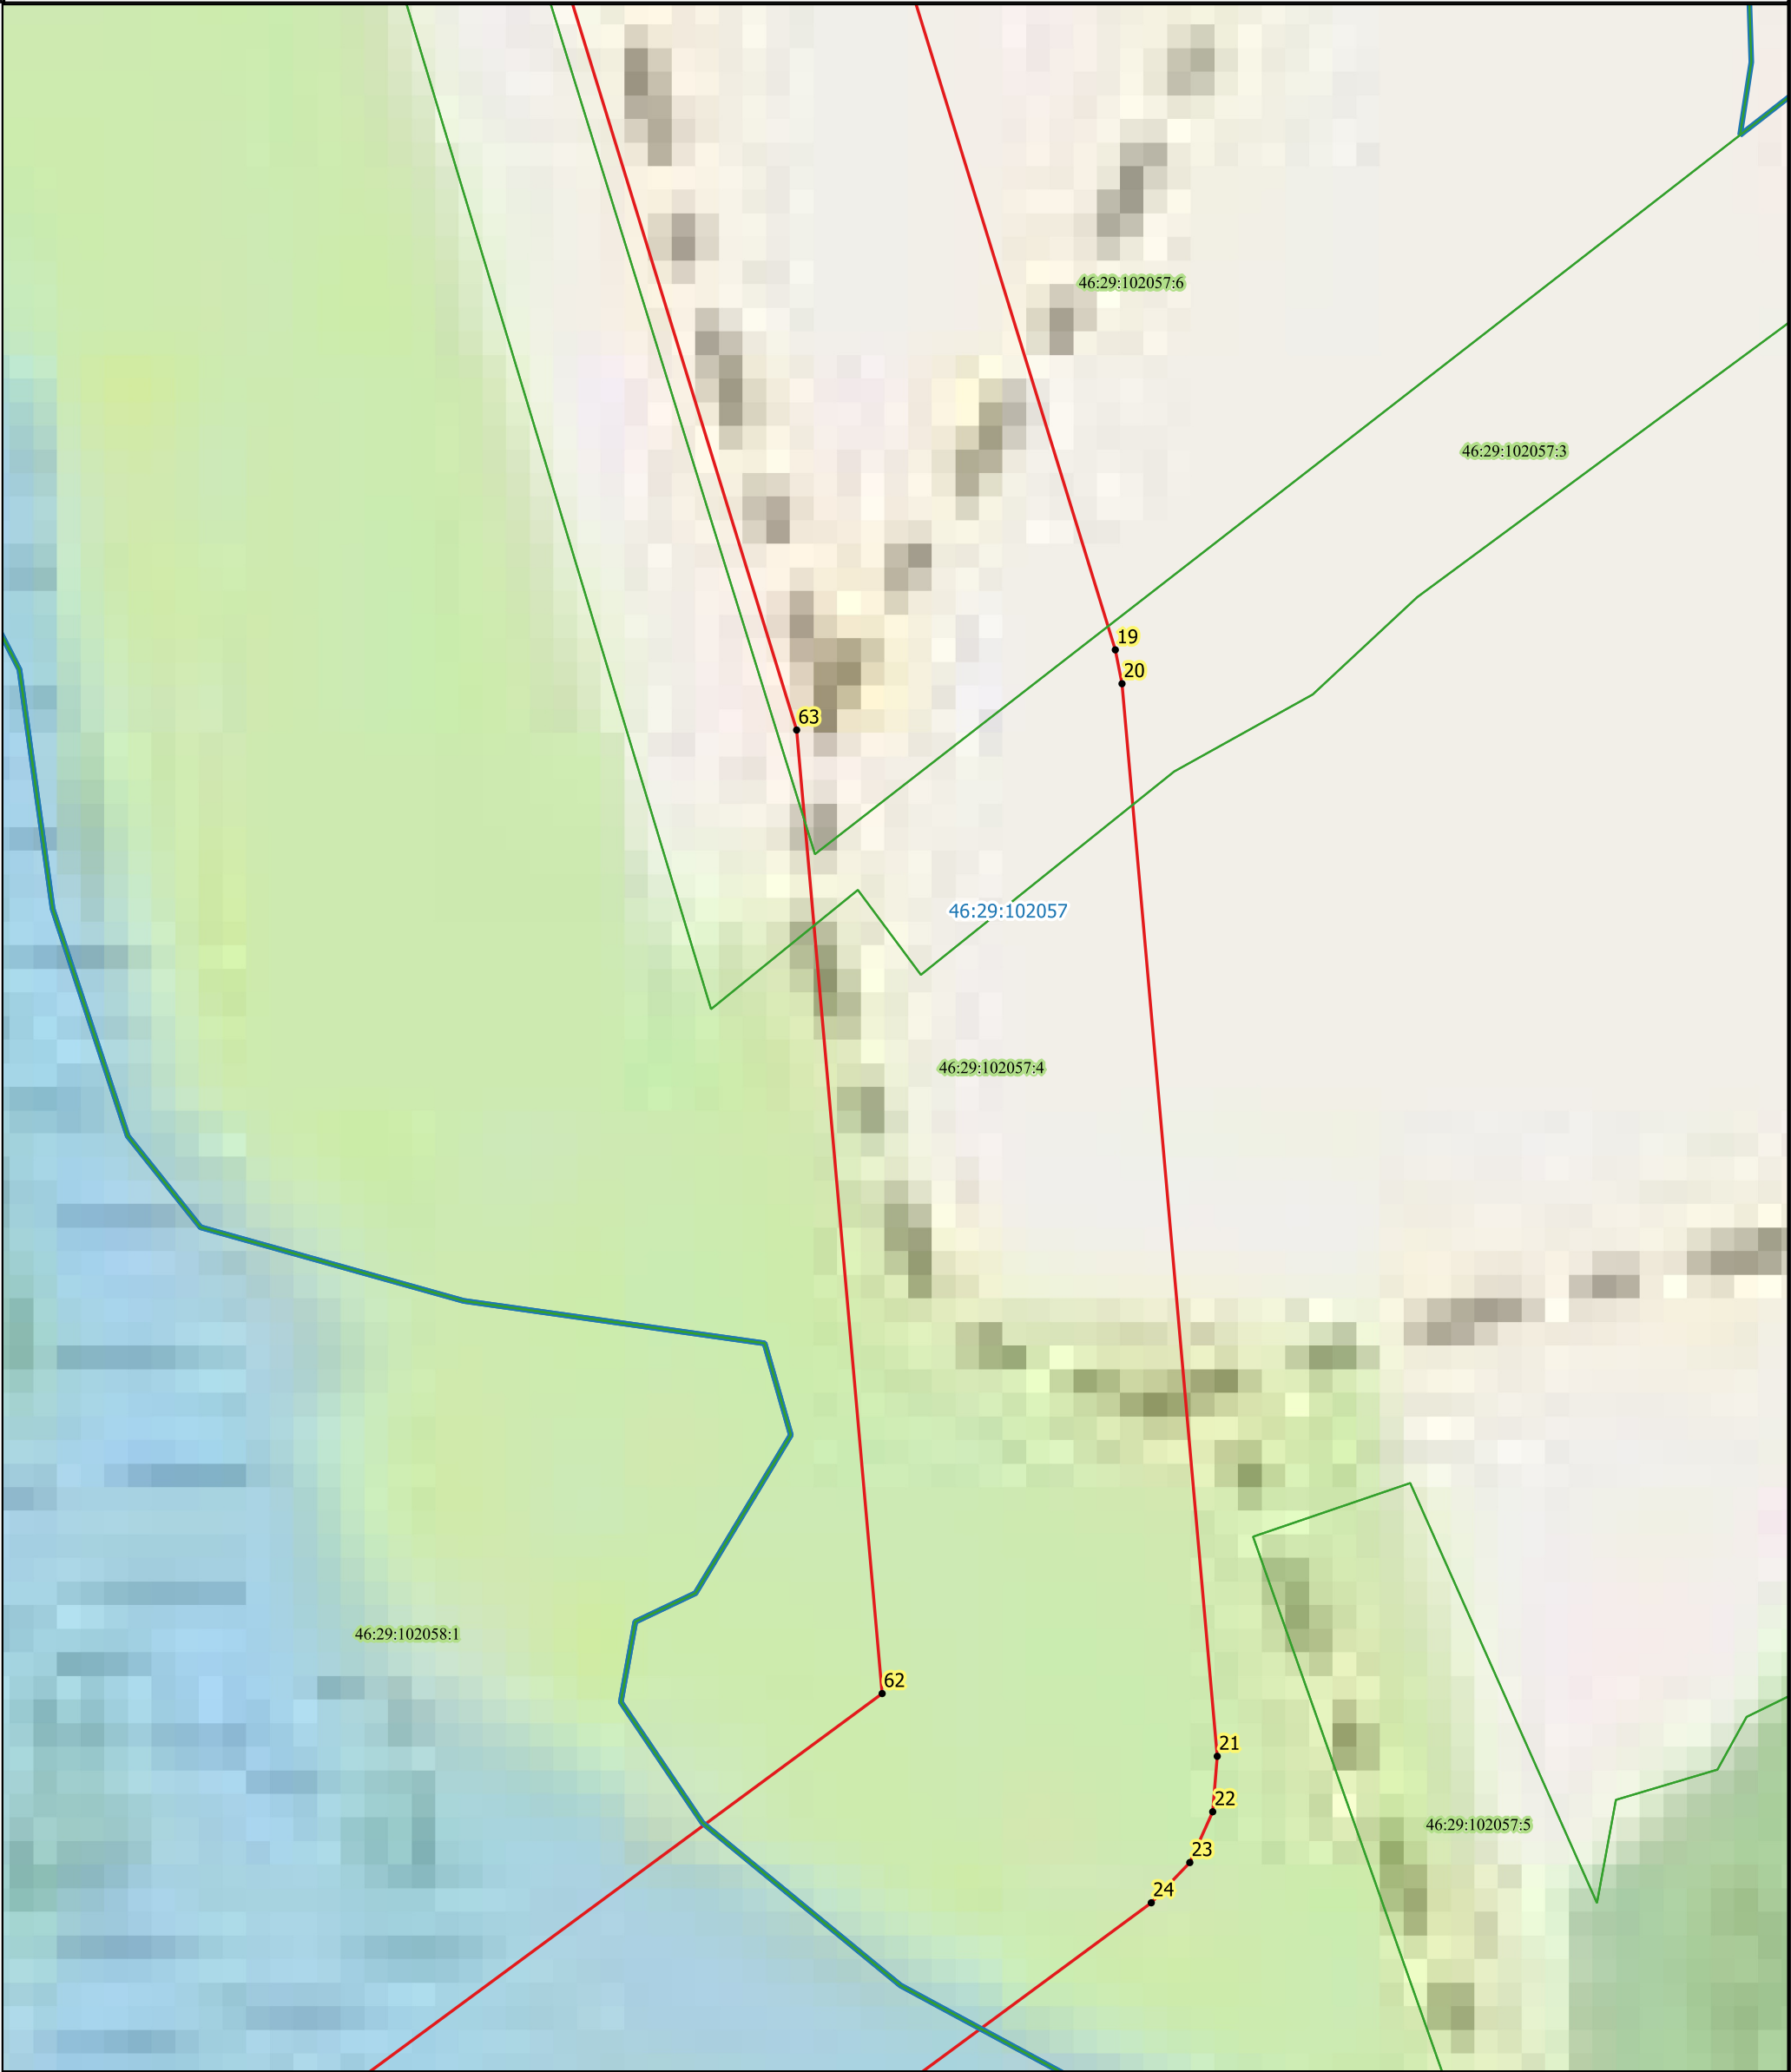


Схема расположения листов


Условные обозначения:

- характерные точки границ
- проектируемый электросетевой объект
- границы земельных участков учтенных в ЕГРН
- проектные границы публичного сервитута

:607 кадастровые номера земельных участков

Масштаб 1:1000

Формат А3

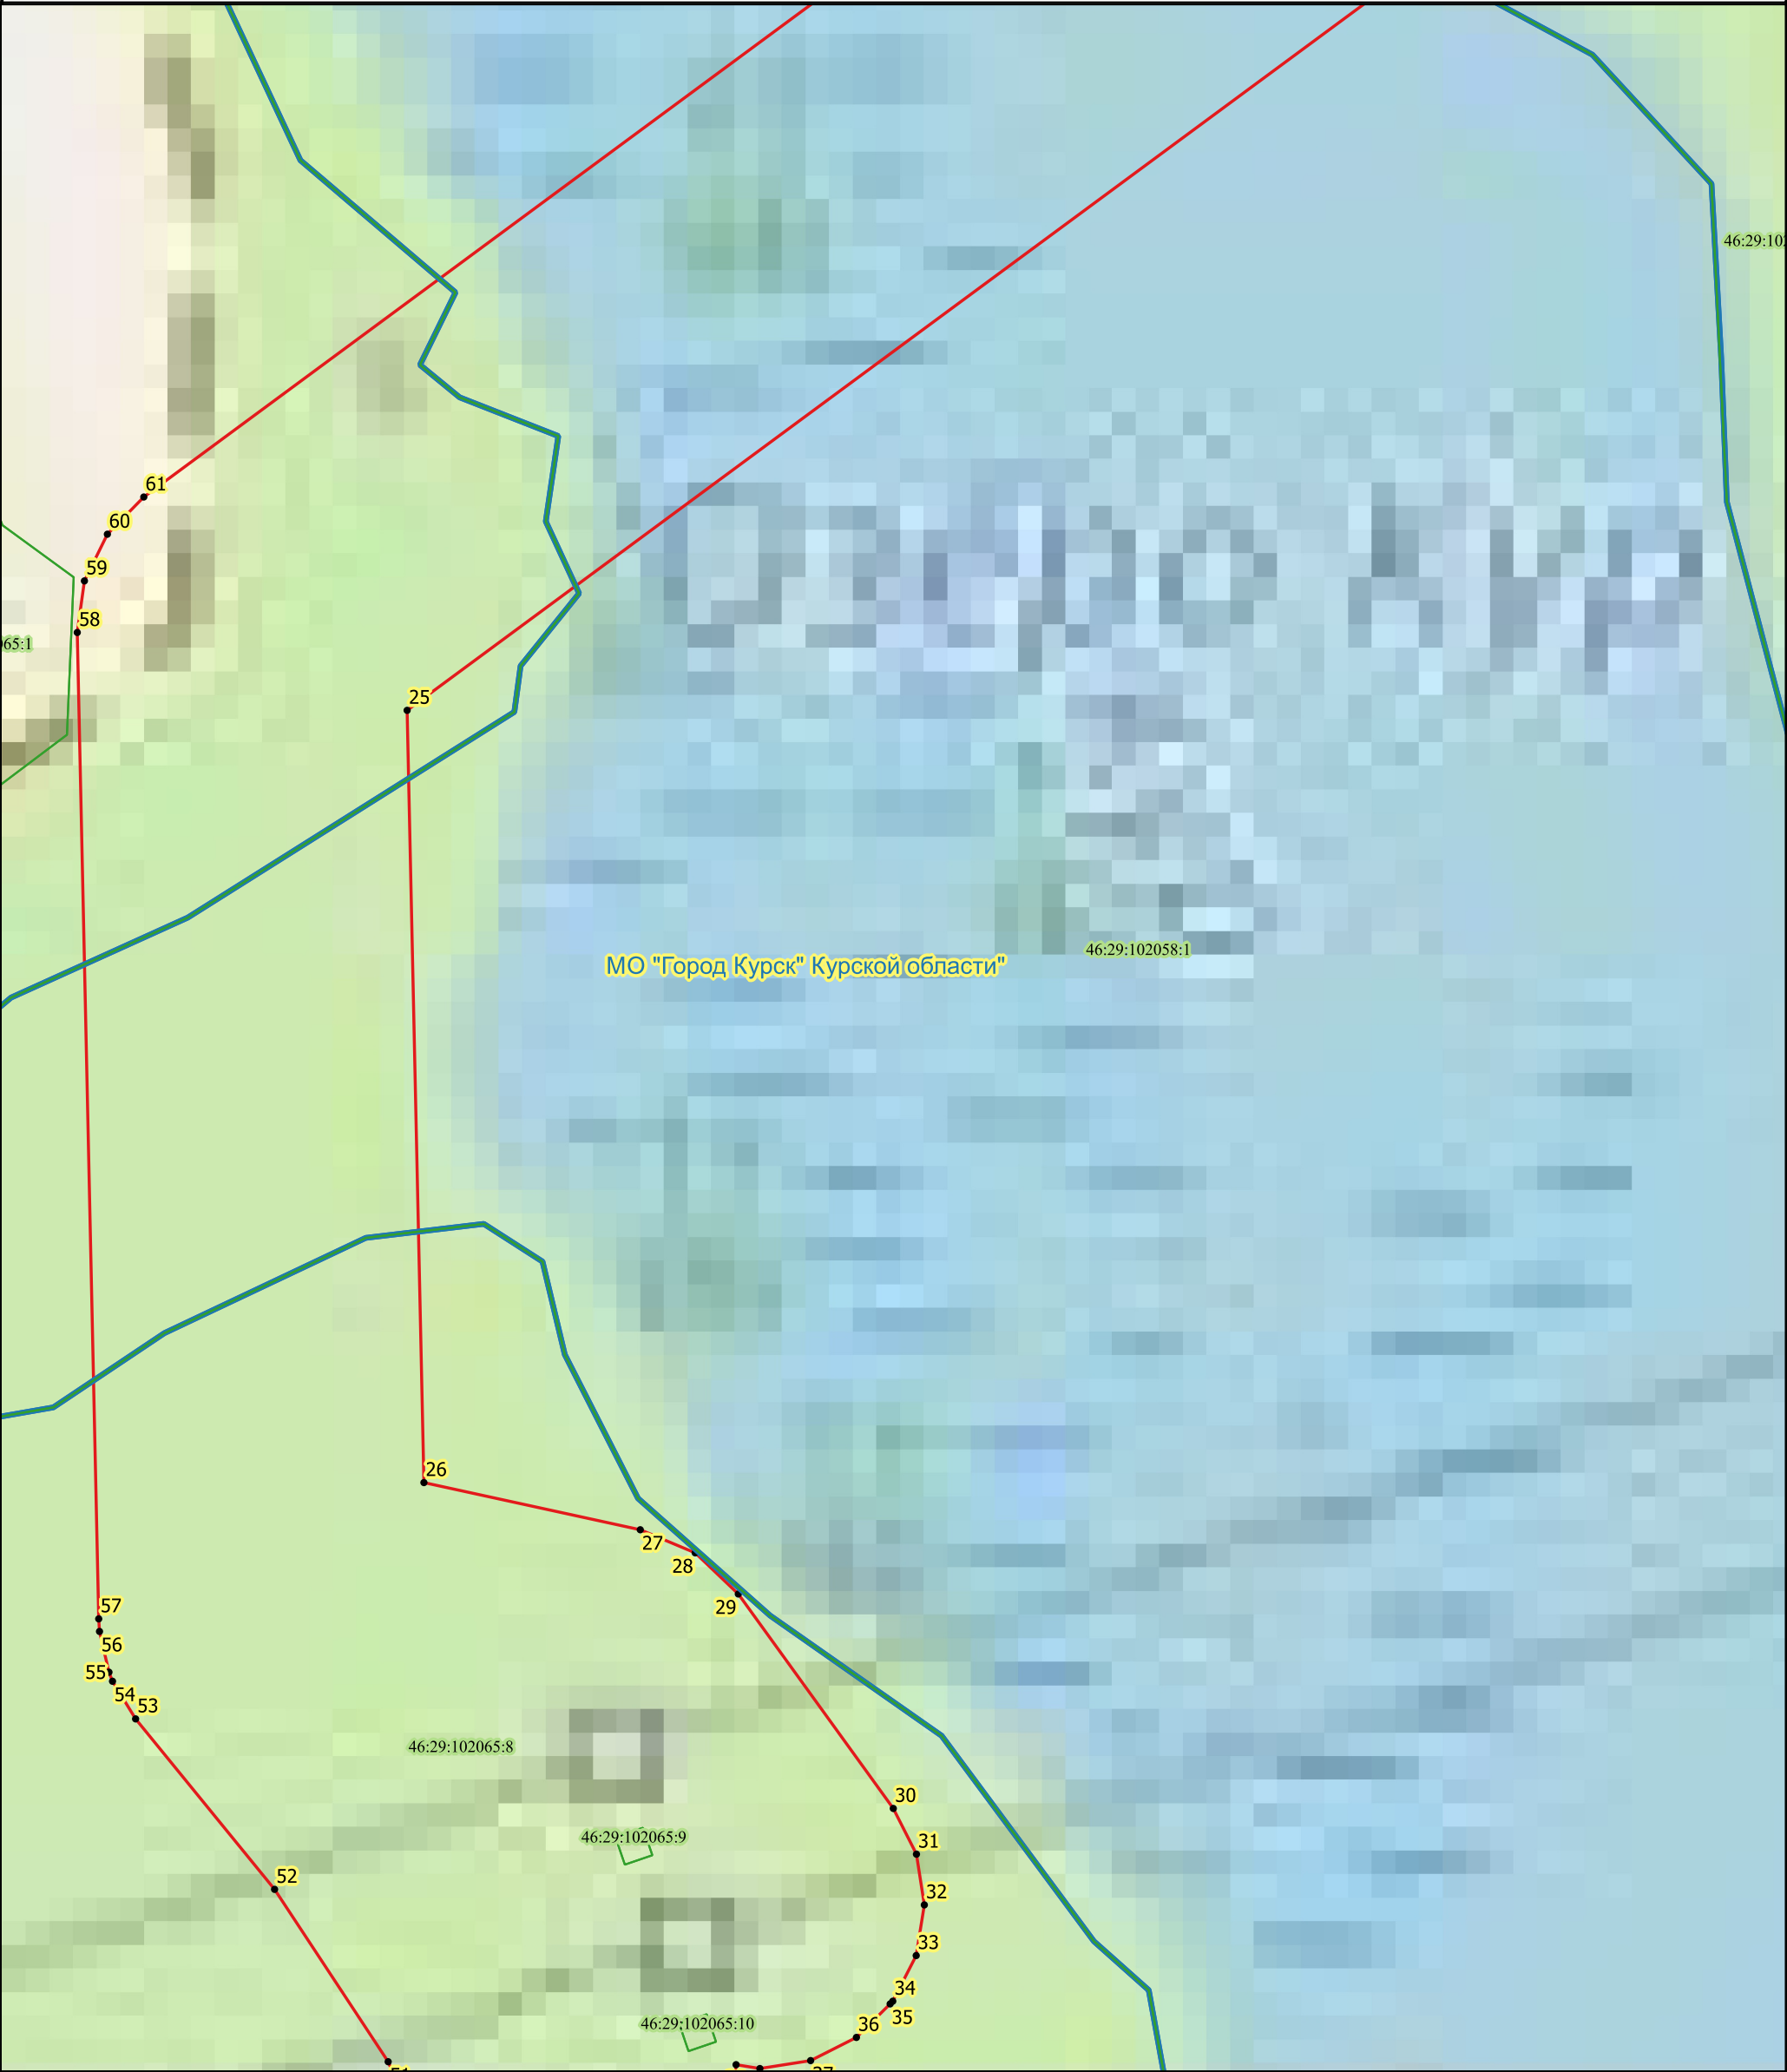

**Схема
расположения листов**


Условные обозначения:

- характерные точки границ
- проектируемый электросетевой объект
- ▨ границы земельных участков учтенных в ЕГРН
- ▭ проектные границы публичного сервитута

:607 кадастровые номера земельных участков

Масштаб 1:1000

Формат А3

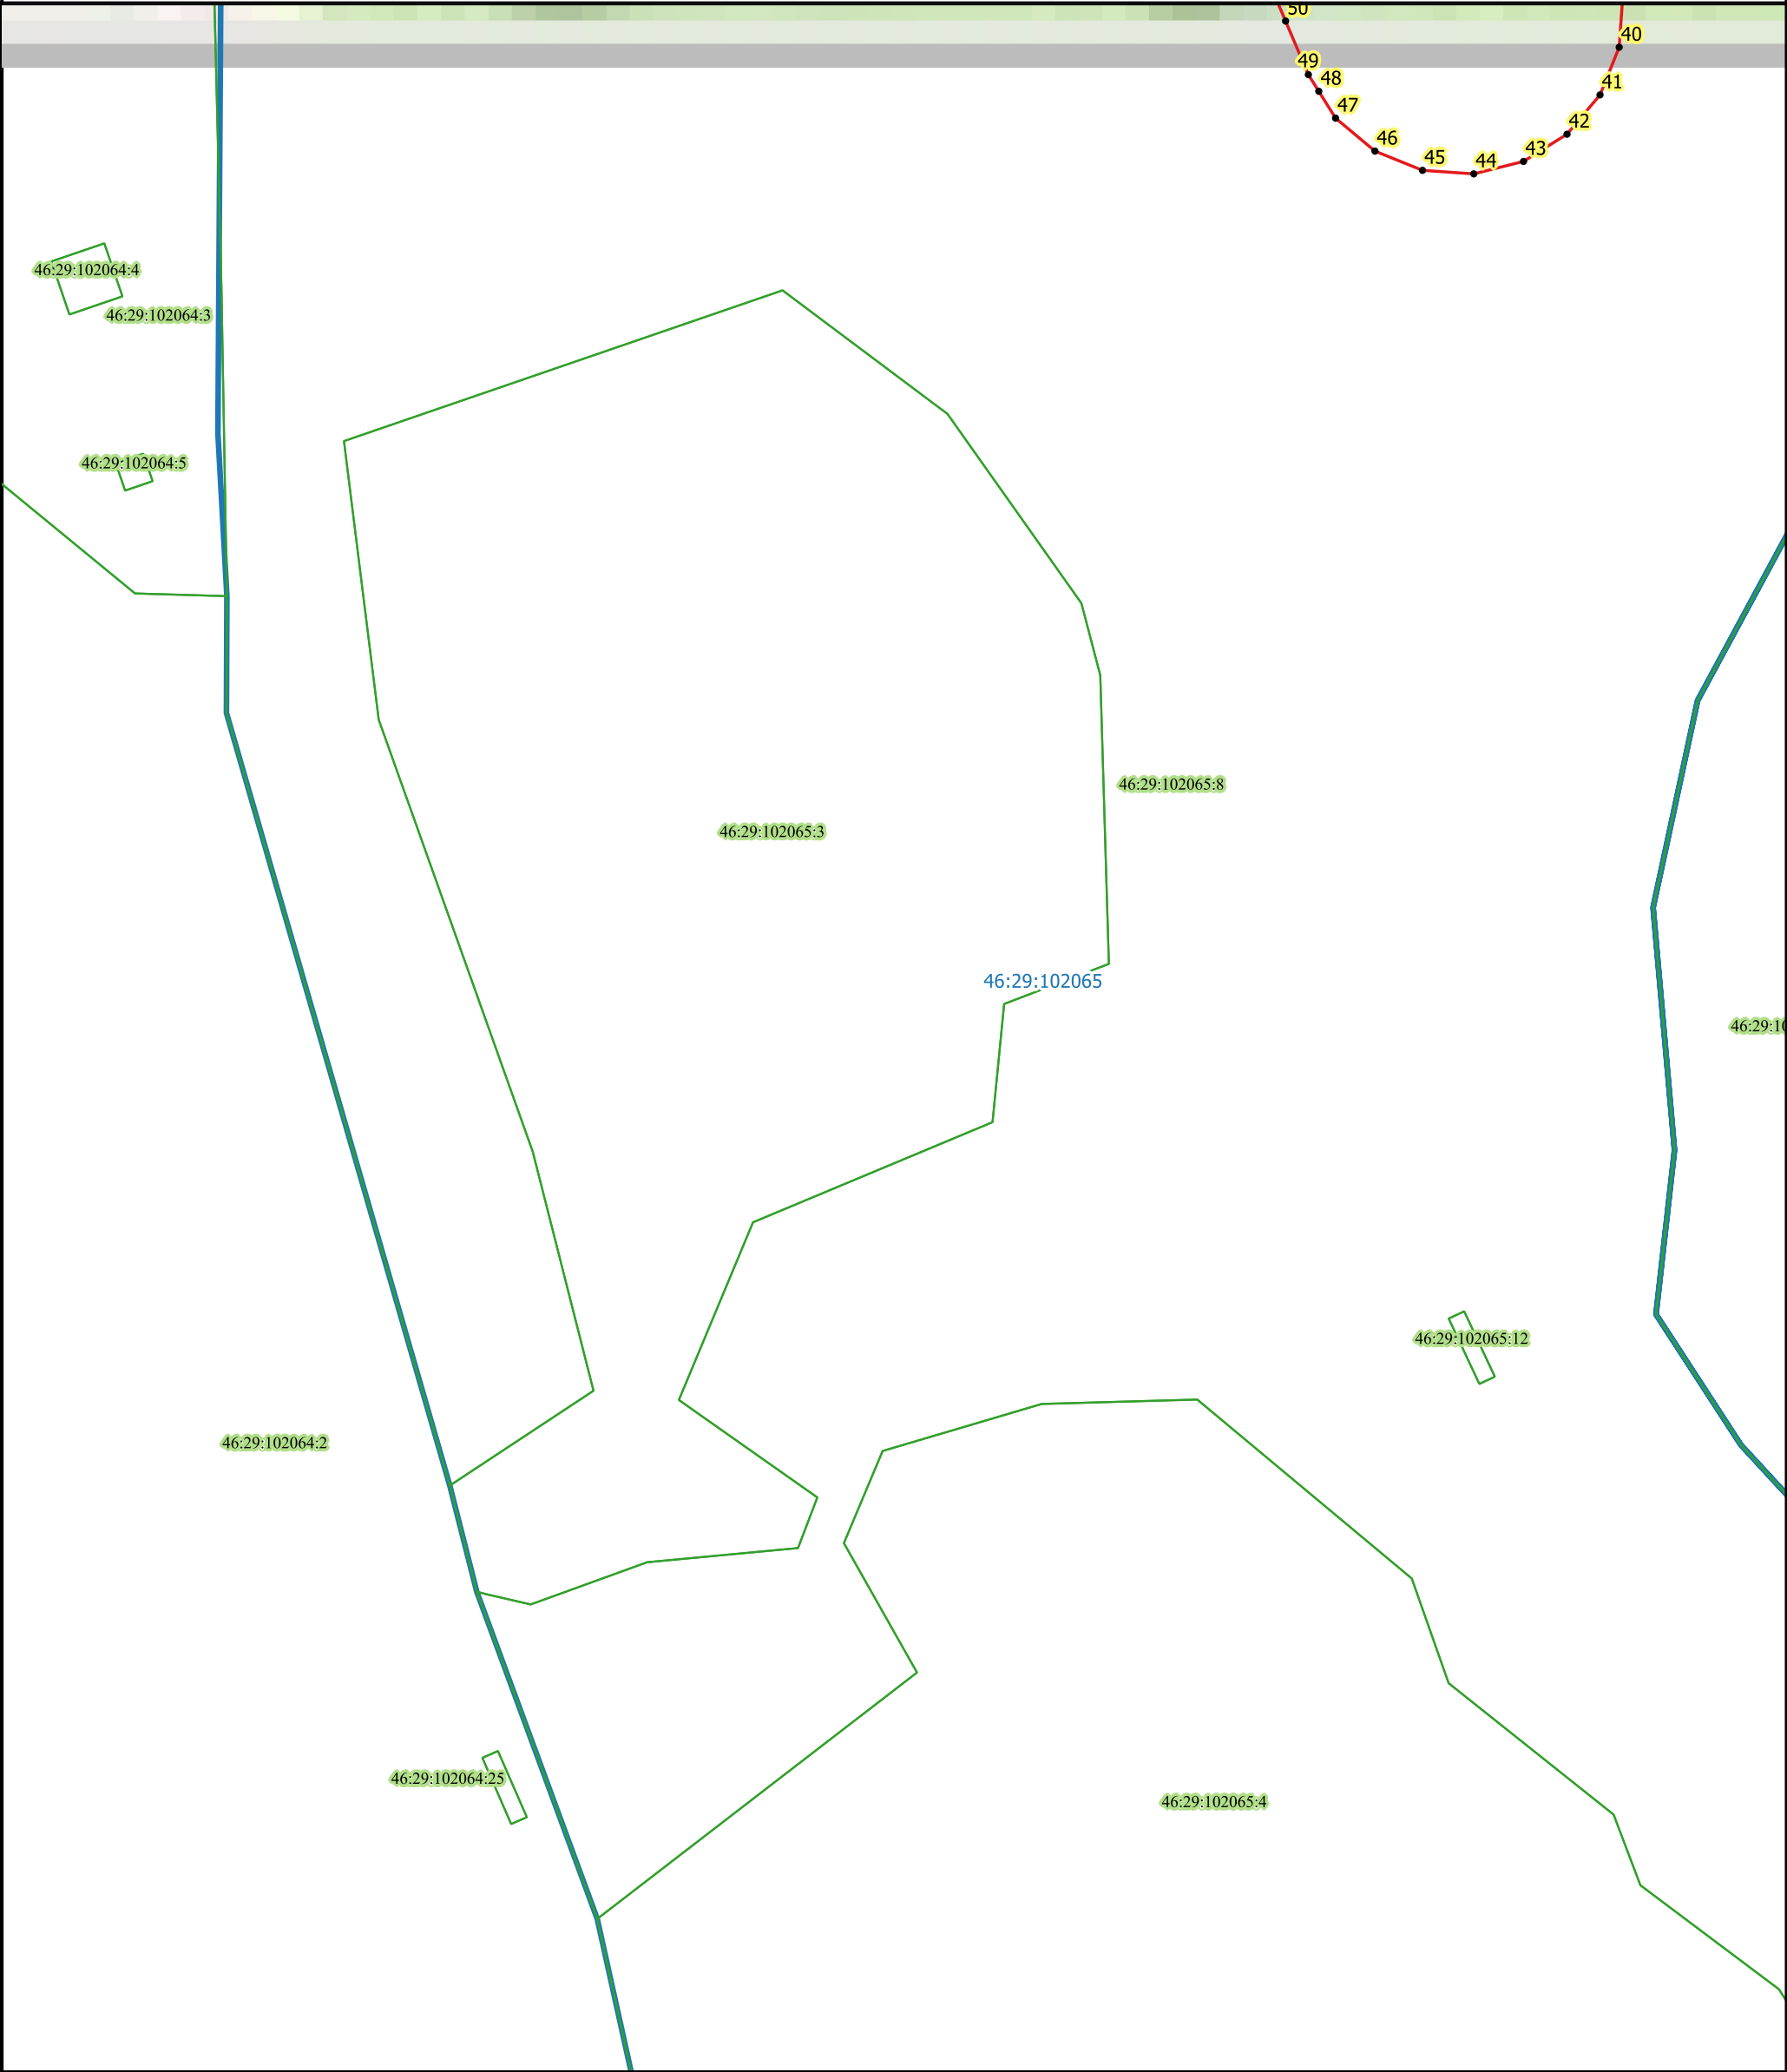

**Схема
расположения листов**

Условные обозначения:

- характерные точки границ
- проектируемый электросетевой объект
- границы земельных участков учтенных в ЕГРН
- проектные границы публичного сервитута

:607 кадастровые номера земельных участков

Масштаб 1:1000

Формат А3