ПРАВИТЕЛЬСТВО КУРСКОЙ ОБЛАСТИ

РАСПОРЯЖЕНИЕ

от 18.08.2025 № 627-рп

г. Курск

О внесении изменений в документацию по планировке территории объекта «Магистральная улица общегородского значения от ул. Энгельса до пр-кта Ленинского Комсомола в г. Курск. Этап 2, Этап 3»

В соответствии со статьей 45 Градостроительного кодекса Российской Федерации, постановлением Правительства Российской Федерации от 2 февраля 2024 г. № 112 «Об утверждении Правил подготовки документации по планировке территории, подготовка которой осуществляется на основании решений уполномоченных федеральных органов исполнительной власти, исполнительных органов субъектов Российской Федерации и органов местного самоуправления, принятия решения об утверждении документации по планировке территории, внесения изменений в такую документацию, отмены такой документации или ее отдельных частей, признания отдельных частей такой документации не подлежащими применению, а также подготовки и утверждения проекта планировки территории в отношении территорий исторических поселений федерального и регионального значения», распоряжением Правительства Курской области от 05.05.2025 № 277-рп «О подготовке изменений в документацию по планировке территории объекта «Магистральная улица общегородского значения от ул. Энгельса до пр-кта Ленинского Комсомола в г. Курск. Этап 2, Этап 3»:

1. Утвердить изменения в документацию по планировке территории, утвержденную распоряжением Правительства Курской области от 27.01.2023 № 54-рп «Об утверждении проекта планировки территории и проекта межевания территории объекта», распоряжением Правительства Курской области от 29.11.2023 № 1213-рп «О внесении изменений в документацию по планировке территории объекта «Магистральная улица общегородского значения от ул. Энгельса до пр-кта Ленинского Комсомола в г. Курск. Этап 2, Этап 3», распоряжением Правительства Курской области от 09.08.2024 № 621-рп «О внесении изменений в документацию по планировке территории объекта «Магистральная улица общегородского значения от ул. Энгельса до пр-кта Ленинского Комсомола в г. Курск. Этап 2, Этап 3», распоряжением Правительства Курской области

от 23.01.2025 № 33-рп «О внесении изменений в документацию по планировке территории объекта «Магистральная улица общегородского значения от ул. Энгельса до пр-кта Ленинского Комсомола в г. Курск. Этап 2, Этап 3» для размещения объекта: «Магистральная улица общегородского значения от ул. Энгельса до пр-кта Ленинского Комсомола в г. Курск. Этап 2, Этап 3».

2. Распоряжение вступает в силу со дня его подписания и подлежит официальному опубликованию.

Временно исполняющий обязанности
первого заместителя Губернатора
Курской области –
Председателя Правительства
Курской области А.Е. Чепик

Департамент документационного обеспечения Администрации Курской области
Отдел сопровождения правовых актов

Акционерное общество
«Дорожно-строительная компания «АВТОБАН»

Заказчик – ОКУ «КУРСКАВТОДОР»

Внесение изменений в документацию по планировке территории объекта «Магистральная улица общегородского значения от ул. Энгельса до пр-кта Ленинского Комсомола в г. Курск. Этап 2, Этап 3», утвержденную Распоряжением Правительства Курской области №54-рп от 27.01.2023 г. с учетом изменений, внесенных Распоряжением Правительства Курской области №1213-рп от 29.11.2023 г., №621-рп от 09.08.2024 г., №33-рп от 23.01.2025 г.

ПРОЕКТ МЕЖЕВАНИЯ ТЕРРИТОРИИ

Книга 1. Этап 2

Основная часть проекта межевания территории
Раздел 1. «Проект межевания территории. Графическая часть»

2022/267-ДПТ2-ПМТ1-ОЧ1.1.1

Том 1.1.1

2025

Общество с ограниченной ответственностью "Институт строительства и проектирования"
ИНСТРОЙПРОЕКТ
Местонахождение: Енисейская ул., д. 2, стр. 2, 6 эт., пом. 1, комн. 19, Москва, 129344
Почтовый адрес: Павелецкая наб., д. 2, стр.2, офис 66, Москва, 115114
8(495) 645-47-26
e-mail: instroy@is-md.ru
http://www.instroyproject.ru
ИНН 7728585037 КПП 771601001

Свидетельство №СРО-П-074-08122009 от 11 мая 2022 г.

ВНЕСЕНИЕ ИЗМЕНЕНИЙ В ДОКУМЕНТАЦИЮ ПО ПЛАНИРОВКЕ ТЕРРИТОРИИ ОБЪЕКТА «МАГИСТРАЛЬНАЯ УЛИЦА ОБЩЕГОРОДСКОГО ЗНАЧЕНИЯ ОТ УЛ. ЭНГЕЛЬСА ДО ПР-КТА ЛЕНИНСКОГО КОМСОМОЛА В Г. КУРСК. ЭТАП 2, ЭТАП 3», УТВЕРЖДЕННУЮ РАСПОРЯЖЕНИЕМ ПРАВИТЕЛЬСТВА КУРСКОЙ ОБЛАСТИ №54-РП ОТ 27.01.2023 Г. С УЧЕТОМ ИЗМЕНЕНИЙ, ВНЕСЕННЫХ РАСПОРЯЖЕНИЕМ ПРАВИТЕЛЬСТВА КУРСКОЙ ОБЛАСТИ №1213-РП ОТ 29.11.2023 Г., №621-РП ОТ 09.08.2024 Г., №33-РП ОТ 23.01.2025 Г.

ПРОЕКТ МЕЖЕВАНИЯ ТЕРРИТОРИИ
Книга 1. Этап 2

Основная часть проекта межевания территории

Раздел 1. «Проект межевания территории. Графическая часть»

2022/267-ДПТ2-ПМТ1-ОЧ1.1.1

Том 1.1.1

ГЕНЕРАЛЬНЫЙ ДИРЕКТОР **А.А. ГИВЕРСКИЙ**

ГЛАВНЫЙ ИНЖЕНЕР **А.В. СЕМЕНОВ**

2025

«Магистральная улица общегородского значения от ул. Энгельса до пр-кта Ленинского Комсомола в г. Курск. Этап 2, Этап 3»

Номер тома	Обозначение	Наименование	Примечание
Проект планировки территории			
1. Основная часть проекта планировки территории			
Раздел 1. «Проект планировки территории. Графическая часть»			
Том 1.1	2022/267-ДПТ2-ППТ-ОЧ1.1.1	Чертеж красных линий	ООО «ИНСТРОЙПРОЕКТ»
	2022/267-ДПТ2-ППТ-ОЧ1.1.2	Чертеж границ зон планируемого размещения линейных объектов	ООО «ИНСТРОЙПРОЕКТ»
	2022/267-ДПТ2-ППТ-ОЧ1.1.3.1	Чертеж границ зон планируемого размещения линейных объектов, подлежащих реконструкции в связи с изменением их местоположения (2 Этап строительства)	Внесение изменений не требуется
	2022/267-ДПТ2-ППТ-ОЧ1.1.3.2	Чертеж границ зон планируемого размещения линейных объектов, подлежащих реконструкции в связи с изменением их местоположения (3 Этап строительства)	Внесение изменений не требуется
Раздел 2. «Положение о размещении линейных объектов»			
Том 1.2	2022/267-ДПТ2-ППТ-ОЧ1.2	Положение о размещении линейных объектов	ООО «ИНСТРОЙПРОЕКТ»
2. Материалы по обоснованию проекта планировки территории			
Раздел 3. «Материалы по обоснованию проекта планировки территории. Графическая часть»			
Том 2.3	2022/267-ДПТ2-ППТ-МО2.3.1	Схема расположения элементов планировочной структуры	ООО «ИНСТРОЙПРОЕКТ»
	2022/267-ДПТ2-ППТ-МО2.3.2	Схема использования территории в период подготовки проекта планировки	ООО «ИНСТРОЙПРОЕКТ»

Согласовано

Взам. инв. №

Подпись и дата

Инв. № подл.

Изм.	Кол.уч.	Лист	№док.	Подпись	Дата	2022/267-ДПТ2-ПМТ-СП		
Разработал		Шведова И.Д.			06.2025	Состав проекта межевания территории	Стадия	Лист	Листов
Проверил		Рещикова О.В.			06.2025		ППТ	1	3
ГИП		Семенов А.В.			06.2025		общество с ограниченной ответственностью ИНСТРОЙПРОЕКТ		

Формат А4

	2022/267-ДПТ2-ППТ-МО2.3.3	Схема организации улично-дорожной сети и движения транспорта	ООО «ИНСТРОЙПРОЕКТ»
	2022/267-ДПТ2-ППТ-МО2.3.4	Схема вертикальной планировки территории, инженерной подготовки и инженерной защиты территории	ООО «ИНСТРОЙПРОЕКТ»
	2022/267-ДПТ2-ППТ-МО2.3.5	Схема границ территорий объектов культурного наследия	Не требуется
	2022/267-ДПТ2-ППТ-МО2.3.6	Схема границ зон с особыми условиями использования территорий, особо охраняемых природных территорий, лесничеств.	ООО «ИНСТРОЙПРОЕКТ»
	2022/267-ДПТ2-ППТ-МО2.3.7	Схема границ территорий, подверженных риску возникновения чрезвычайных ситуаций природного и техногенного характера (пожар, взрыв, химическое, радиоактивное заражение, затопление, подтопление, оползень, карсты, эрозия и т.д.)	ООО «ИНСТРОЙПРОЕКТ»
	2022/267-ДПТ2-ППТ-МО2.3.8	Схема конструктивных и планировочных решений.	ООО «ИНСТРОЙПРОЕКТ»
Раздел 4. «Материалы по обоснованию проекта планировки территории. Пояснительная записка»			
Том 2.4	2022/267-ДПТ2-ППТ-МО2.4	Пояснительная записка	ООО «ИНСТРОЙПРОЕКТ»
Проект межевания территории			
Книга 1. Этап 2			
1. Основная часть проекта межевания территории			
Раздел 1. «Проект межевания территории. Графическая часть»			
Том 1.1.1	2022/267-ДПТ2-ПМТ1-ОЧ1.1.1	Чертеж межевания территории	ООО «ИНСТРОЙПРОЕКТ»
Раздел 2. «Проект межевания территории. Текстовая часть»			

Том 1.1.2	2022/267-ДПТ2-ПМТ1-ОЧ1.1.2	Пояснительная записка	ООО «ИНСТРОЙПРОЕКТ»
2. Материалы по обоснованию проекта межевания территории			
Раздел 3. «Материалы по обоснованию проекта межевания территории. Графическая часть»			
Том 1.2.3	2022/267-ДПТ2-ПМТ1-МО1.2.3	Чертеж материалов по обоснованию	ООО «ИНСТРОЙПРОЕКТ»
Раздел 4. «Материалы по обоснованию проекта межевания территории. Пояснительная записка»			
Том 1.2.4	2022/267-ДПТ2-ПМТ1-МО1.2.4	Пояснительная записка	ООО «ИНСТРОЙПРОЕКТ»
3. Схема резервирования земель			
Раздел 5. «Схема резервирования земель»			
Том 1.3.5	2022/267-ДПТ2-ПМТ1-СР1.3.5	Схема резервирования земель	Внесение изменений не требуется
Книга 2. Этап 3			
1. Основная часть проекта межевания территории			
Раздел 1. «Проект межевания территории. Графическая часть»			
Том 2.1.1	2022/267-ДПТ2-ПМТ2-ОЧ2.1.1	Чертеж межевания территории	ООО «ИНСТРОЙПРОЕКТ»
Раздел 2. «Проект межевания территории. Текстовая часть»			
Том 2.1.2	2022/267-ДПТ2-ПМТ2-ОЧ2.1.2	Пояснительная записка	ООО «ИНСТРОЙПРОЕКТ»
2. Материалы по обоснованию проекта межевания территории			
Раздел 3. «Материалы по обоснованию проекта межевания территории. Графическая часть»			
Том 2.2.3	2022/267-ДПТ2-ПМТ2-МО2.2.3	Чертеж материалов по обоснованию	ООО «ИНСТРОЙПРОЕКТ»
Раздел 4. «Материалы по обоснованию проекта межевания территории. Пояснительная записка»			
Том 2.2.4	2022/267-ДПТ2-ПМТ2-МО2.2.4	Пояснительная записка	ООО «ИНСТРОЙПРОЕКТ»
3. Схема резервирования земель			
Раздел 5. «Схема резервирования земель»			
Том 2.3.5	2022/267-ДПТ2-ПМТ2-СР2.3.5	Схема резервирования земель	Внесение изменений не требуется

Содержание

№ п/п	Наименование	№ стр.
	Графические материалы	
1.	Чертеж межевания территории. М 1:1000	

Россия
Курская область
город Курск

Линия совмещения с листом 2

46:29:103043
46:29:103043:87
46:29:103043:983
46:29:103043:570:ЗУ1
46:29:103043:13:ЗУ1
46:29:103043:ЗУ3
46:29:103043:924
46:29:103043:ЗУ2
46:29:000000:45:ЗУ2
46:29:103043:984:ЗУ1
46:29:000000:ЗУ2
46:29:103029:23:ЗУ1
46:29:103029:2753:ЗУ1
46:29:000000:45:ЗУ1
46:29:103029:23
46:29:103043:1004:ЗУ1
46:29:103043:56:ЗУ1
46:29:103043:56
46:29:103043:1002:ЗУ1
46:29:103043:13
46:29:103043:24
46:29:103043:92
46:29:103043:827:ЗУ3
46:29:103043:20:ЗУ1
46:29:103043:827:ЗУ1
46:29:000000:ЗУ1
46:29:103043:ЗУ1
46:29:103043:827:ЗУ4
46:29:103043:827:ЗУ2
46:29:000000:45:ЗУ2
46:29:103043:854
46:29:103043:827
46:29:10304

Условные обозначения:

- Граница территории, применительно к которой осуществляется подготовка проекта межевания
- Красные линии, утвержденные в составе проекта планировки территории
- Линии отступа от красных линий в целях определения мест допустимого размещения зданий, строений, сооружений
- 21:13:050101 — Границы и номера кадастровых кварталов
- 21:13:000000:4152 — Границы и кадастровые номера существующих земельных участков, учтенных в Едином государственном реестре недвижимости
- 21:13:000000:4152 — Границы и кадастровые номера существующих земельных участков, учтенных в ЕГРН, поставленные на ГКУ согласно документации по планировке территории, утвержденной Распоряжением Правительства Курской области №54-рп от 27.01.2023

Планируемые автомобильные дороги:

- ось планируемой автомобильной дороги

Земельные участки, в отношении которых предполагается изъятие для государственных или муниципальных нужд:

- 1 / 46:29:103081:1:ЗУ1 — Границы и условные номера образуемых и (или) изменяемых земельных участков

Границы планируемых элементов планировочной структуры:

- улично-дорожной сети

Схема совмещения листов

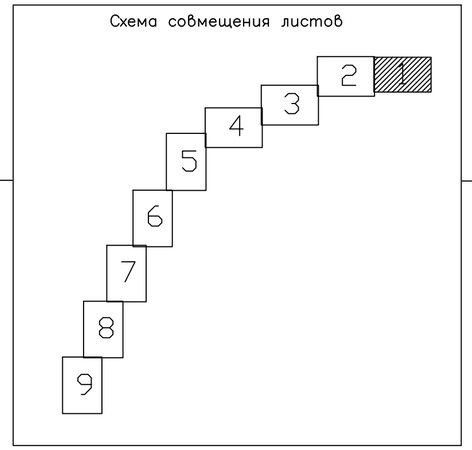

Картографическая основа – топографический план, выполненный ООО «ПермПроектИзыскания» в апреле – июне 2022 г.

Изм.	Кол.уч.	Лист	№док.	Подпись	Дата
Разработал		Шведова И.Д.			10.2024
Проверил		Рещикова О.В.			10.2024
ГИП		Семенов А.В.			10.2024

2022/267–ДПТ2–ПМТ1–ОЧ1.1.1

Магистральная улица общегородского значения от ул. Энгельса до пр–кта Ленинского Комсомола в г. Курск. Этап 2, Этап 3

Проект межевания территории
Основная часть

Стадия	Лист	Листов
П	1	9

Чертеж межевания территории

Масштаб 1:1000

Общество с ограниченной ответственностью «ИНСТРОЙПРОЕКТ»

Взам. инв. №
Подп. и дата
Инв. № подл.

Формат А2

Россия
Курская область
город Курск

Условные обозначения приведены на листе 1.

Схема совмещения листов

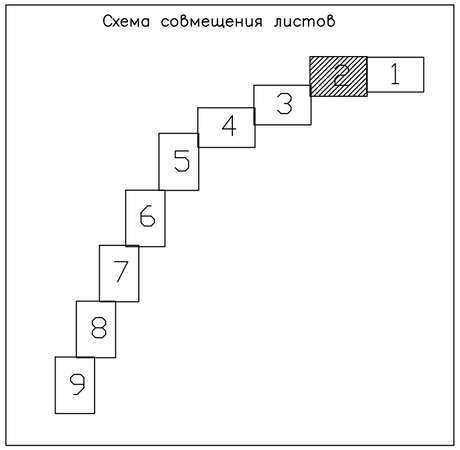

Линия совмещения с листом 1

Линия совмещения с листом 3

1.13
46:29:103043:1028:ЗУ1
19
46:29:103043:24:ЗУ1
1.14
46:29:103043:1029:ЗУ1
1.11
46:29:103043:998:ЗУ1
1.10
46:29:103043:1009
46:29:103043:1022:ЗУ1
46:29:103043:1023
1.15
46:29:103043:1021:ЗУ1
1.12
46:29:103043:999:ЗУ1
46:29:103043:1024
46:29:103043:1026
1.16
46:29:103043:1025:ЗУ1
46:29:103043:929
46:29:103043:982
46:29:103043:917
1.17
46:29:103043:939:ЗУ1
16
46:29:103043:ЗУ3
46:29:103043:939
46:29:103040
46:29:103043:943
32
46:29:103043:95:ЗУ1
46:29:103043:926
46:29:103043:1016
46:29:103043:1019
46:29:103043:860
46:29:103043:957
46:29:103043:821
46:29:103043:54
46:29:103043:614
20
46:29:103043:614:ЗУ1
46:29:103043:947
46:29:103043:927
46:29:103043:953
21
46:29:103043:16:ЗУ1
23
46:29:103043:16:ЗУ3
46:29:103043:856
46:29:103043:971
22
46:29:103043:16:ЗУ2
24
46:29:103043:16:ЗУ4
46:29:103043:932
46:29:103043:834
46:29:103043:1012
46:29:103043:833
46:29:103043:1013
46:29:103043:852
46:29:103043
31
46:29:103070:9:ЗУ1
1.1
46:29:103043:16:ЗУ6
25
46:29:103043:16:ЗУ5
30
46:29:103043:ЗУ4
1.27
46:29:103043:1013:ЗУ1
46:29:103070

Взам. инв. №	Подп. и дата	Инв. № подл.

Изм.	Кол. уч.	Лист	№ док.	Подпись	Дата	2022/267 – ДПТ2 – ПМТ1 – ОЧ1.1.1	Лист 2

Формат А2

Россия
Курская область
город Курск

С

46:29:103040:18

33
46:29:000000:45:ЗУ3

46:29:103040:131

46:29:103040

46:29:103070

46:29:103070:10

Линия совмещения с листом 4

Линия совмещения с листом 2

46:29:103070:9

46:29:103070:121

36
46:29:000000:45:ЗУ4

46:29:103071

Условные обозначения приведены на листе 1.

Схема совмещения листов

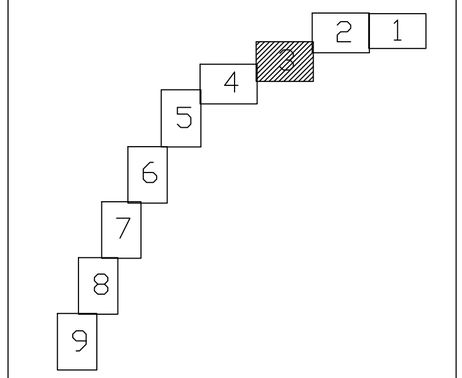

Взам. инв. №

Подп. и дата

Инв. № подл.

Изм.	Кол. уч.	Лист	№ док.	Подпись	Дата	2022/267–ДПТ2–ПМТ1–ОЧ1.1.1	Лист 3

Формат А2

Россия
Курская область
город Курск

46:29:103040

34
46:29:103040:ЗУ1

46:29:103040:10

46:29:103044

38
46:29:103044:ЗУ1

37
46:29:000000:ЗУ3

46:29:103044:114

46:29:103044:2

36
46:29:000000:45:ЗУ4

46:29:103071:14

46:29:103071

46:29:103071:125

46:29:103071:10

Линия совмещения с листом 5

Линия совмещения с листом 3

Условные обозначения приведены на листе 1.

Схема совмещения листов

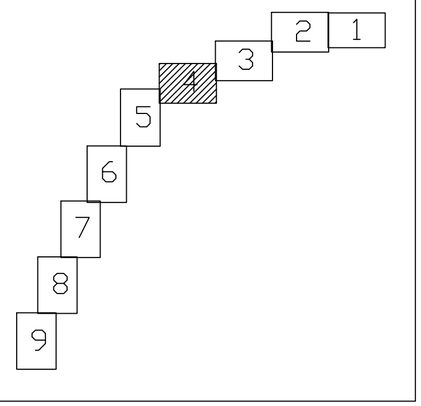

Взам. инв. №
Подп. и дата
Инв. № подл.

Изм.	Кол. уч.	Лист	№ док.	Подпись	Дата	2022/267–ДПТ2–ПМТ1–ОЧ1.1.1	Лист 4

Формат А2

Россия
Курская область
город Курск

С

46:29:103044

39
46:29:000000:ЗУ4

46:29:103072:17

30

36
46:29:000000:45:ЗУ4

Линия совмещения с листом 4

40
46:29:103072:ЗУ1

46:29:103072:12

41
46:29:103071:ЗУ1

46:29:103071:9

46:29:103072

39
46:29:000000:ЗУ4

46:29:000000:5528

33

46:29:103071

34

46:29:103074

35

46:29:103084

36

Линия совмещения с листом 6

Условные обозначения приведены на листе 1.

Схема совмещения листов

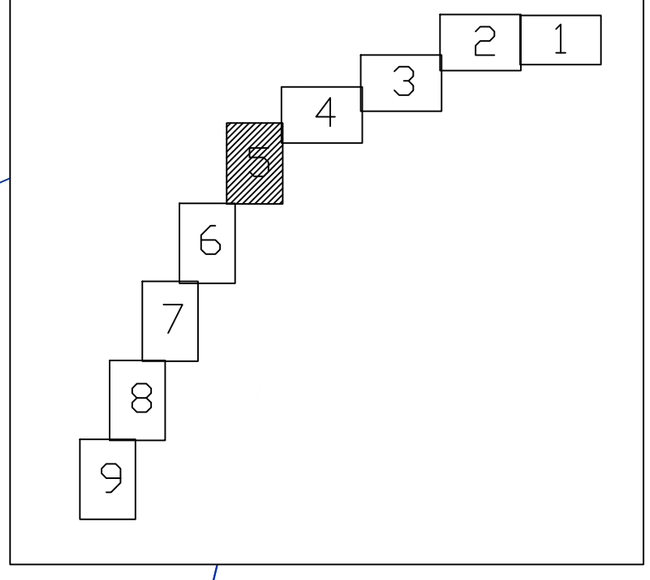

Взам. инв. №	Подп. и дата	Инв. № подл.

Изм.	Кол. уч.	Лист	№ док.	Подпись	Дата	2022/267–ДПТ2–ПМТ1–ОЧ1.1.1	Лист 5

Формат А2

Россия
Курская область
город Курск

С

Условные обозначения приведены на листе 1.

Схема совмещения листов

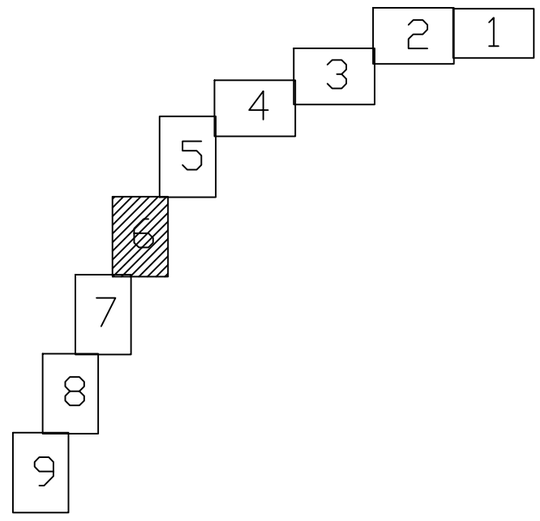

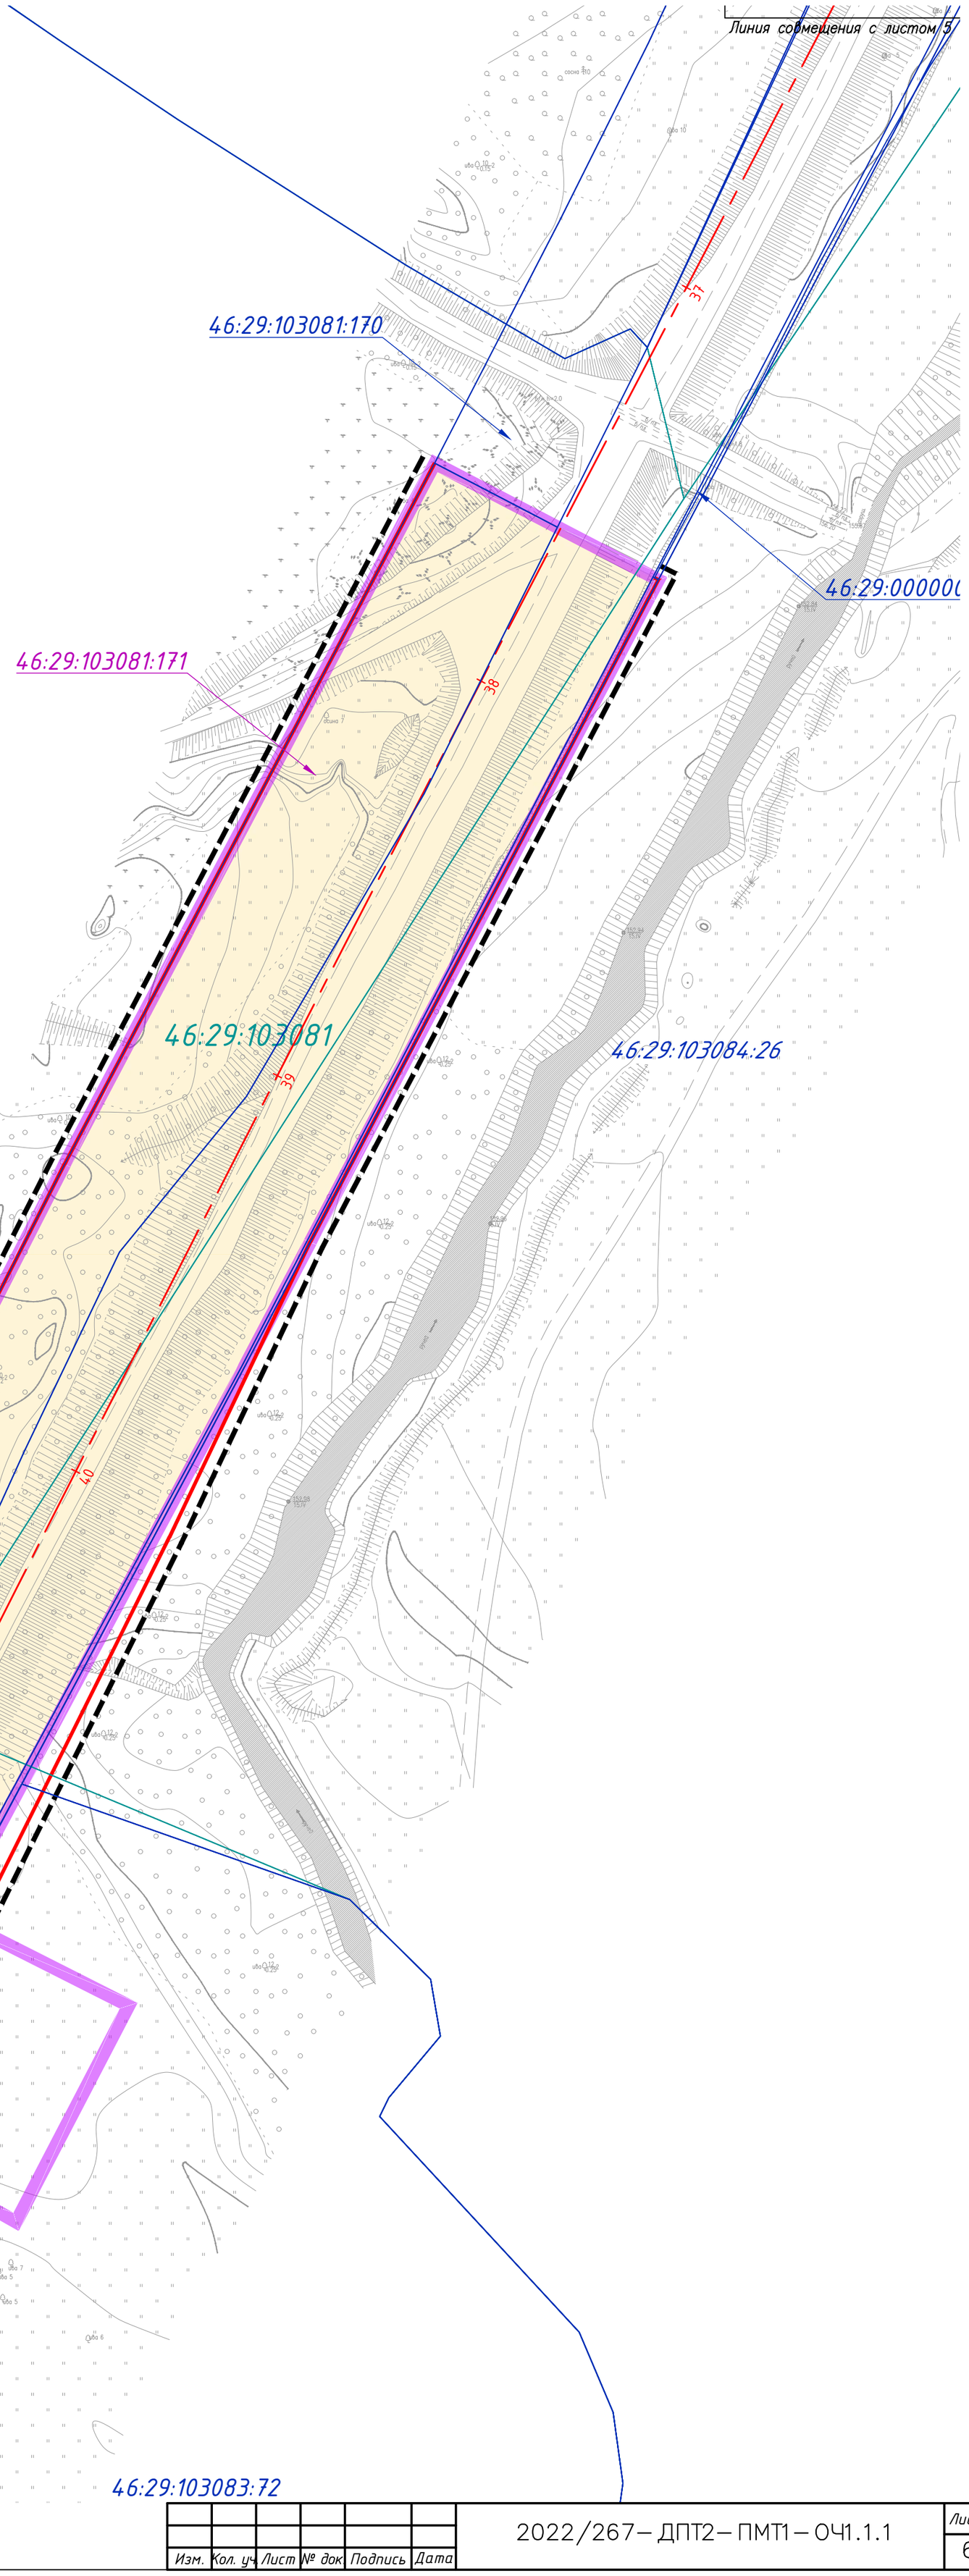

Взам. инв. №	
Подп. и дата	
Инв. № подл.	

Изм.	Кол. уч.	Лист	№ док.	Подпись	Дата	2022/267–ДПТ2–ПМТ1–ОЧ1.1.1	Лист 6

Формат А2

Россия
Курская область
город Курск

Линия совмещения с листом 6

46:29:103083:360

46:29:000000:5712

46:29:103083:6

46:29:103085

46:29:103083

46:29:000000:5708

46:29:103085:146

46:29:103085:53

46:29:000000:3952

46:29:103083:314

46:29:103085:617

46:29:103085:54

46:29:103085:618

46:29:103083:4

46:29:103085:19

46:29:103083:60

46:29:000000:3943

46:29:103083:59

46:29:103085:381

46:29:103083:13

46:29:103085:608

46:29:103083:57

46:29:000000:5709

46:29:103113:292

46:29:103112:104

46:29:000000:5713

46:29:103112:103

46:29:103112:34

46:29:103112:32

46:29:103112:1

Линия совмещения с листом 7

Условные обозначения приведены на листе 1.

Схема совмещения листов

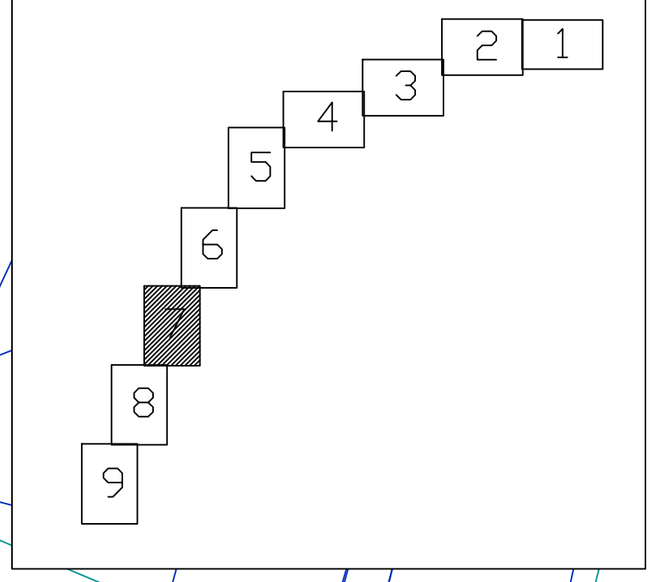

Взам. инв. №

Подп. и дата

Инв. № подл.

Изм.	Кол. уч.	Лист	№ док.	Подпись	Дата	2022/267–ДПТ2–ПМТ1–ОЧ1.1.1	Лист 7

Формат А2

Россия
Курская область
город Курск

Условные обозначения приведены на листе 1.

Схема совмещения листов

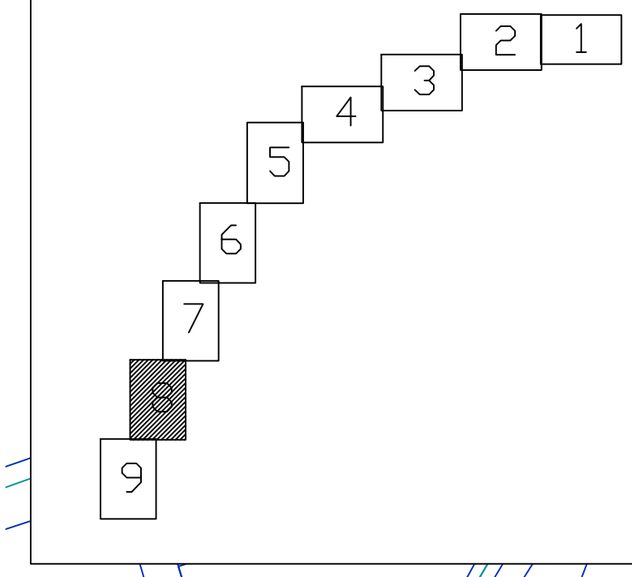

Линия совмещения с листом 7

Линия совмещения с листом 9

46:29:103113:23
46:29:103113:139
46:29:103113:293
46:29:103113:163
46:29:103113:85
46:29:103113:58
46:29:103113:84
46:29:103113:291
46:29:103113:16
46:29:103113:130
46:29:103113
46:29:103113:60
46:29:103113:7
46:29:103113:142
46:29:103113:17
46:29:103113:293
46:29:103113:18
46:29:103113:99
46:29:000000:5713
46:29:103113:57
46:29:103113:294
46:29:103113:282
46:29:103113:19
46:29:103113:90
46:29:103113:295
46:29:103113:296
46:29:000000:5714
46:29:103112:2
46:29:103112:106
46:29:103112:105
46:29:103112:30
46:29:103112:29
46:29:103112:26
46:29:103112:99
46:29:103112:8
46:29:103112:100
46:29:103112
2.1
46:29:000000:5710
46:29:103112:5
46:29:103112:24
46:29:000000:5710
46:29:103112:23
46:29:103112:42
46:29:103112:41
46:29:103112:40
46:29:103112:7
46:29:103112:310
46:29:103112:314
46:29:103112:39
46:29:103112:47
46:29:103112:37
46:29:103133:44
46:29:103133:43
46:29:103133:42
46:29:103133:41
46:29:103133:39
46:29:103133:40
46:29:103133:38
46:29:103133:12
46:29:103133:36
46:29:103133:35
46:29:103133:34

Взам. инв. №	Подп. и дата	Инв. № подл.

Изм.	Кол. уч.	Лист	№ док.	Подпись	Дата	2022/267–ДПТ2–ПМТ1–ОЧ1.1.1	Лист 8

Формат А2

Россия
Курская область
город Курск

Условные обозначения приведены на листе 1.

Схема совмещения листов

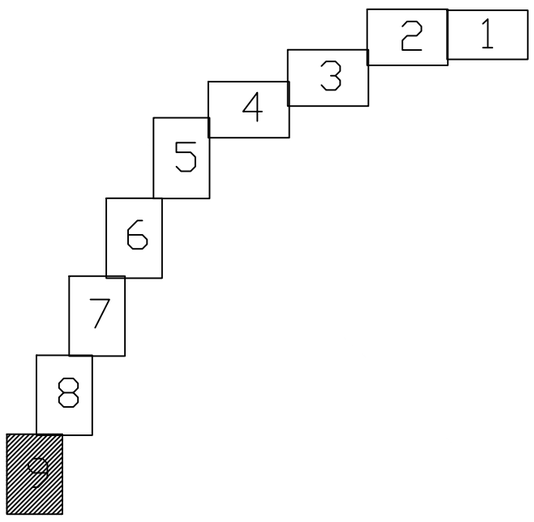

Линия совмещения с листом 8

46:29:103132:246
46:29:103132:247
46:29:103132:251
46:29:103132:103
46:29:103132:69
46:29:103132:249
46:29:103132:22
46:29:103132:26
46:29:103132:248
46:29:103132:245
46:29:000000:5716
46:29:103155:30
46:29:0000000:5652
46:29:103155:21
46:29:103155
46:29:103156
46:29:103133:33
46:29:103133:32
46:29:103133
46:29:103133:1
46:29:103133:30
2.2
46:29:000000:5715
46:29:000000:5715
46:29:103133:29
46:29:103133:15
46:29:103133:652
46:29:103133:48
46:29:103154:9
46:29:103133:19
46:29:103133:2
46:29:103133:659
46:29:000000:5671
46:29:000000:5711

Взам. инв. №	
Подп. и дата	
Инв. № подл.	

Изм.	Кол. уч.	Лист	№ док.	Подпись	Дата	2022/267–ДПТ2–ПМТ1–ОЧ1.1.1	Лист 9

Формат А2

Акционерное общество
«Дорожно-строительная компания «АВТОБАН»

Заказчик – ОКУ «КУРСКАВТОДОР»

Внесение изменений в документацию по планировке территории объекта «Магистральная улица общегородского значения от ул. Энгельса до пр-кта Ленинского Комсомола в г. Курск. Этап 2, Этап 3», утвержденную Распоряжением Правительства Курской области №54-рп от 27.01.2023 г. с учетом изменений, внесенных Распоряжением Правительства Курской области №1213-рп от 29.11.2023 г., №621-рп от 09.08.2024 г., №33-рп от 23.01.2025 г.

ПРОЕКТ МЕЖЕВАНИЯ ТЕРРИТОРИИ

Книга 1. Этап 2

Основная часть проекта межевания территории
Раздел 2. «Проект межевания территории. Текстовая часть»

2022/267-ДПТ2-ПМТ1-ОЧ1.1.2

Том 1.1.2

2025

Общество с ограниченной ответственностью "Институт строительства и проектирования"
ИНСТРОЙПРОЕКТ
Местонахождение: Енисейская ул., д. 2, стр. 2, 6 эт., пом. 1, комн. 19, Москва, 129344
Почтовый адрес: Павелецкая наб., д. 2, стр.2, офис 66, Москва, 115114
8(495) 645-47-26
e-mail: instroy@is-md.ru
http://www.instroyproject.ru
ИНН 7728585037 КПП 771601001

Свидетельство №СРО-П-074-08122009 от 11 мая 2022 г.

ВНЕСЕНИЕ ИЗМЕНЕНИЙ В ДОКУМЕНТАЦИЮ ПО ПЛАНИРОВКЕ ТЕРРИТОРИИ ОБЪЕКТА «МАГИСТРАЛЬНАЯ УЛИЦА ОБЩЕГОРОДСКОГО ЗНАЧЕНИЯ ОТ УЛ. ЭНГЕЛЬСА ДО ПР-КТА ЛЕНИНСКОГО КОМСОМОЛА В Г. КУРСК. ЭТАП 2, ЭТАП 3», УТВЕРЖДЕННУЮ РАСПОРЯЖЕНИЕМ ПРАВИТЕЛЬСТВА КУРСКОЙ ОБЛАСТИ №54-РП ОТ 27.01.2023 Г. С УЧЕТОМ ИЗМЕНЕНИЙ, ВНЕСЕННЫХ РАСПОРЯЖЕНИЕМ ПРАВИТЕЛЬСТВА КУРСКОЙ ОБЛАСТИ №1213-РП ОТ 29.11.2023 Г., №621-РП ОТ 09.08.2024 Г., №33-РП ОТ 23.01.2025 Г.

ПРОЕКТ МЕЖЕВАНИЯ ТЕРРИТОРИИ
Книга 1. Этап 2

Основная часть проекта межевания территории

Раздел 2. «Проект межевания территории. Текстовая часть»

2022/267-ДПТ2-ПМТ1-ОЧ1.1.2

Том 1.1.2

ГЕНЕРАЛЬНЫЙ ДИРЕКТОР **А.А. ГИВЕРСКИЙ**

ГЛАВНЫЙ ИНЖЕНЕР **А.В. СЕМЕНОВ**

2025

«Магистральная улица общегородского значения от ул. Энгельса до пр-кта Ленинского Комсомола в г. Курск. Этап 2, Этап 3»

Номер тома	Обозначение	Наименование	Примечание
Проект планировки территории			
1. Основная часть проекта планировки территории			
Раздел 1. «Проект планировки территории. Графическая часть»			
Том 1.1	2022/267-ДПТ2-ППТ-ОЧ1.1.1	Чертеж красных линий	ООО «ИНСТРОЙПРОЕКТ»
	2022/267-ДПТ2-ППТ-ОЧ1.1.2	Чертеж границ зон планируемого размещения линейных объектов	ООО «ИНСТРОЙПРОЕКТ»
	2022/267-ДПТ2-ППТ-ОЧ1.1.3.1	Чертеж границ зон планируемого размещения линейных объектов, подлежащих реконструкции в связи с изменением их местоположения (2 Этап строительства)	Внесение изменений не требуется
	2022/267-ДПТ2-ППТ-ОЧ1.1.3.2	Чертеж границ зон планируемого размещения линейных объектов, подлежащих реконструкции в связи с изменением их местоположения (3 Этап строительства)	Внесение изменений не требуется
Раздел 2. «Положение о размещении линейных объектов»			
Том 1.2	2022/267-ДПТ2-ППТ-ОЧ1.2	Положение о размещении линейных объектов	ООО «ИНСТРОЙПРОЕКТ»
2. Материалы по обоснованию проекта планировки территории			
Раздел 3. «Материалы по обоснованию проекта планировки территории. Графическая часть»			
Том 2.3	2022/267-ДПТ2-ППТ-МО2.3.1	Схема расположения элементов планировочной структуры	ООО «ИНСТРОЙПРОЕКТ»
	2022/267-ДПТ2-ППТ-МО2.3.2	Схема использования территории в период подготовки проекта планировки	ООО «ИНСТРОЙПРОЕКТ»

Согласовано

Взам. инв. №

Подпись и дата

Инв. № подл.

Изм.	Кол.уч.	Лист	№док.	Подпись	Дата	2022/267-ДПТ2-ПМТ-СП		
Разработал		Шведова И.Д.			06.2025	Состав проекта межевания территории	Стадия	Лист	Листов
Проверил		Рещикова О.В.			06.2025		ППТ	1	3
ГИП		Семенов А.В.			06.2025		общество с ограниченной ответственностью ИНСТРОЙПРОЕКТ		

Формат А4

	2022/267-ДПТ2-ППТ-МО2.3.3	Схема организации улично-дорожной сети и движения транспорта	ООО «ИНСТРОЙПРОЕКТ»
	2022/267-ДПТ2-ППТ-МО2.3.4	Схема вертикальной планировки территории, инженерной подготовки и инженерной защиты территории	ООО «ИНСТРОЙПРОЕКТ»
	2022/267-ДПТ2-ППТ-МО2.3.5	Схема границ территорий объектов культурного наследия	Не требуется
	2022/267-ДПТ2-ППТ-МО2.3.6	Схема границ зон с особыми условиями использования территорий, особо охраняемых природных территорий, лесничеств.	ООО «ИНСТРОЙПРОЕКТ»
	2022/267-ДПТ2-ППТ-МО2.3.7	Схема границ территорий, подверженных риску возникновения чрезвычайных ситуаций природного и техногенного характера (пожар, взрыв, химическое, радиоактивное заражение, затопление, подтопление, оползень, карсты, эрозия и т.д.)	ООО «ИНСТРОЙПРОЕКТ»
	2022/267-ДПТ2-ППТ-МО2.3.8	Схема конструктивных и планировочных решений.	ООО «ИНСТРОЙПРОЕКТ»
Раздел 4. «Материалы по обоснованию проекта планировки территории. Пояснительная записка»			
Том 2.4	2022/267-ДПТ2-ППТ-МО2.4	Пояснительная записка	ООО «ИНСТРОЙПРОЕКТ»
Проект межевания территории			
Книга 1. Этап 2			
1. Основная часть проекта межевания территории			
Раздел 1. «Проект межевания территории. Графическая часть»			
Том 1.1.1	2022/267-ДПТ2-ПМТ1-ОЧ1.1.1	Чертеж межевания территории	ООО «ИНСТРОЙПРОЕКТ»
Раздел 2. «Проект межевания территории. Текстовая часть»			

Том 1.1.2	2022/267-ДПТ2-ПМТ1-ОЧ1.1.2	Пояснительная записка	ООО «ИНСТРОЙПРОЕКТ»
2. Материалы по обоснованию проекта межевания территории			
Раздел 3. «Материалы по обоснованию проекта межевания территории. Графическая часть»			
Том 1.2.3	2022/267-ДПТ2-ПМТ1-МО1.2.3	Чертеж материалов по обоснованию	ООО «ИНСТРОЙПРОЕКТ»
Раздел 4. «Материалы по обоснованию проекта межевания территории. Пояснительная записка»			
Том 1.2.4	2022/267-ДПТ2-ПМТ1-МО1.2.4	Пояснительная записка	ООО «ИНСТРОЙПРОЕКТ»
3. Схема резервирования земель			
Раздел 5. «Схема резервирования земель»			
Том 1.3.5	2022/267-ДПТ2-ПМТ1-СР1.3.5	Схема резервирования земель	Внесение изменений не требуется
Книга 2. Этап 3			
1. Основная часть проекта межевания территории			
Раздел 1. «Проект межевания территории. Графическая часть»			
Том 2.1.1	2022/267-ДПТ2-ПМТ2-ОЧ2.1.1	Чертеж межевания территории	ООО «ИНСТРОЙПРОЕКТ»
Раздел 2. «Проект межевания территории. Текстовая часть»			
Том 2.1.2	2022/267-ДПТ2-ПМТ2-ОЧ2.1.2	Пояснительная записка	ООО «ИНСТРОЙПРОЕКТ»
2. Материалы по обоснованию проекта межевания территории			
Раздел 3. «Материалы по обоснованию проекта межевания территории. Графическая часть»			
Том 2.2.3	2022/267-ДПТ2-ПМТ2-МО2.2.3	Чертеж материалов по обоснованию	ООО «ИНСТРОЙПРОЕКТ»
Раздел 4. «Материалы по обоснованию проекта межевания территории. Пояснительная записка»			
Том 2.2.4	2022/267-ДПТ2-ПМТ2-МО2.2.4	Пояснительная записка	ООО «ИНСТРОЙПРОЕКТ»
3. Схема резервирования земель			
Раздел 5. «Схема резервирования земель»			
Том 2.3.5	2022/267-ДПТ2-ПМТ2-СР2.3.5	Схема резервирования земель	Внесение изменений не требуется

СОДЕРЖАНИЕ

ВВЕДЕНИЕ.....3
ПРОЕКТ МЕЖЕВАНИЯ ТЕРРИТОРИИ. ТЕКСТОВАЯ ЧАСТЬ.....4
1.1 Перечень и сведения о площади образуемых земельных участков, в том числе возможные способы их образования.....4
1.2 Перечень и сведения о площади образуемых земельных участков, которые будут отнесены к территориям общего пользования или имуществу общего пользования, в том числе в отношении которых предполагаются резервирование и (или) изъятие для государственных или муниципальных нужд.....6
1.3 Вид разрешенного использования образуемых земельных участков в соответствии с проектом планировки территории.....7
1.4 Целевое назначение лесов, вид (виды) разрешенного использования лесного участка, количественные и качественные характеристики лесного участка, сведения о нахождении лесного участка в границах особо защитных участков лесов.....7
1.5 Сведения о границах территории, в отношении которой утвержден проект межевания.....8

ПРИЛОЖЕНИЯ

Приложение 1. Перечень образуемых и (или) изменяемых, земельных участков в границах зоны планируемого размещения линейного объекта.

Приложение 2. Перечень предполагаемых к установлению публичных сервитутов в целях устройства пересечений с автомобильными и железными дорогами на период эксплуатации

Приложение 3. Перечень предполагаемых к установлению публичных сервитутов в границах зон планируемого размещения линейных объектов, подлежащих реконструкции в связи с изменением их местоположения (инженерных сетей и сооружений) (на период реконструкции).

Приложение 4. Перечень предполагаемых к установлению публичных сервитутов в границах зон планируемого размещения линейных объектов, подлежащих реконструкции в связи с изменением их местоположения (инженерных сетей и сооружений) (на период эксплуатации).

Приложение 5. Перечень предполагаемых к установлению публичных сервитутов в границах зон планируемого размещения линейного объекта (автомобильной дороги) (на период строительства).

Приложение 6. Перечни координат характерных точек границ образуемых и (или) изменяемых земельных участков в границах зоны планируемого размещения линейного объекта.

Приложение 7. Перечни координат характерных точек границ предполагаемых к установлению публичных сервитутов в целях устройства пересечений с автомобильными и железными дорогами на период эксплуатации.

Приложение 8. Перечни координат характерных точек границ предполагаемых к установлению публичных сервитутов в границах зон планируемого размещения линейных объектов, подлежащих реконструкции в связи с изменением их местоположения (инженерных сетей и сооружений) (на период реконструкции).

Приложение 9. Перечни координат характерных точек границ предполагаемых к установлению публичных сервитутов в границах зон планируемого размещения линейных объектов, подлежащих реконструкции в связи с изменением их местоположения (инженерных сетей и сооружений) (на период эксплуатации).

Приложение 10. Перечни координат характерных точек границ предполагаемых к установлению публичных сервитутов в границах зон планируемого размещения линейного объекта, (автомобильной дороги) на период строительства

Приложение 11. Перечни координат характерных точек границ территории, применительно к которой осуществляется подготовка проекта межевания.

Приложение 12. Письмо Комитета городского хозяйства Администрации города Курска № 6773/022 от 06.09.2022 с приложением выписки из государственного лесного реестра.

Приложение 13. Письмо Комитета городского хозяйства Администрации города Курска № 6781/022 от 06.09.2022

Приложение 14. Письмо Администрации города Курска №5404/02.2 от 22.07.2022

Приложение 15. Письмо Администрации города Курска №5664/022 от 01.09.2023

Введение

Документация по планировке территории ранее утверждена Распоряжением Правительства Курской области №54-рп от 27.01.2023 г. с последующим внесением изменений, утвержденных Распоряжениями №1213-рп от 29.11.2023 г, №621-рп от 09.08.2024 г., №33-рп от 23.01.2025 г.

Внесение изменений в документацию по планировке территории объекта: «Магистральная улица общегородского значения от ул. Энгельса до пр-кта Ленинского Комсомола в г. Курск. Этап 2, Этап 3» разрабатывается:

1. В связи с изменением границ зоны планируемого размещения линейного объекта (этап 2.2) на основании письма ОКУ «Курскавтодор» в адрес АО ДСК «Автобан» от 27.03.2025 № 01-18/07-586, а именно исключение разворотных площадок на ПК55+50 и ПК51+65 из зоны планируемого размещения линейного объекта.

2. В связи с изменением границы зоны планируемого размещения автомобильной дороги подлежат изменению красные линии, ранее установленные документацией по планировке территории, утвержденной Распоряжением Правительства Курской области от 23.01.2025 № 33-рп.

Внесение изменений в документацию по планировке территории линейного объекта «Магистральная улица общегородского значения от ул. Энгельса до пр-кта Ленинского Комсомола в г. Курск. Этап 2, Этап 3» выполнено с учетом:

- Схемы территориального планирования Курской области утвержденной Постановлением Администрации Курской области № 382 от 20.11.2009 г. (с изменениями, утвержденными Постановлением №993-па от 23.09.2021г.);
- Генерального плана города Курска, утвержденного Решением Курского городского собрания Курской области города Курск № 325-6-ОС от 21.12.2021 г;
- Правил землепользования и застройки города Курска, утвержденных Решением Курского городского Собрания от 23 октября 2007 г. N 388-3-РС;
- Кадастровых планов территорий и выписок из ЕГРН на земельные участки, расположенные в районе проектирования;
- Технического отчета об инженерно-геодезических изысканиях, выполненного ООО «ПермПроектИзыскания» в апреле – июне 2022 года.

ПРОЕКТ МЕЖЕВАНИЯ ТЕРРИТОРИИ. ТЕКСТОВАЯ ЧАСТЬ

1.1 Перечень и сведения о площади образуемых земельных участков, в том числе возможные способы их образования

Планируемый к размещению линейный объект имеет наименование: «Магистральная улица общегородского значения от ул. Энгельса до пр-кта Ленинского Комсомола в г. Курск. Этап 2, Этап 3».

На Этапе 2 проектом предусмотрено строительство 2-полосной магистральной улицы от примыкания к существующему проезду в районе здания ул. Энгельса, 119 до пр-кта Ленинского Комсомола.

При подготовке проекта межевания территории определение местоположения границ образуемых и изменяемых земельных участков осуществлялось в соответствии с градостроительными регламентами и нормами отвода земельных участков для конкретных видов деятельности, иными требованиями к образуемым и изменяемым земельным участкам, установленными федеральными законами и законами субъектов Российской Федерации, техническими регламентами, сводами правил.

В границах зоны планируемого размещения проектируемого линейного объекта – автомобильной дороги (на период эксплуатации) расположено 106 земельных участков общей площадью 228192.53 кв.м, из них:

- 50 земельных участков, общей площадью 78320 кв.м, подлежащих образованию;
- 27 существующих земельных участков (расположенных в границах зоны планируемого размещения объекта, и, в том числе, подлежащих изъятию для государственных нужд), общей площадью 49760.53 кв.м;
- 29 земельный участок, общей площадью 100112 кв.м, поставленный на государственный кадастровый учет на основании документации по планировке территории, утвержденной Распоряжением Правительства Курской области №54-рп от 27.01.2023 г. (с последующим внесением изменений, утвержденных Распоряжениями №1213-рп от 29.11.2023 г, №621-рп от 09.08.2024 г., №33-рп от 23.01.2025 г.).

Перечень образуемых земельных участков приведен в Приложении 1 основной части проекта межевания территории. Перечни координат характерных точек границ таких земельных участков приведены в Приложении 6 основной части проекта межевания территории.

В границах зоны планируемого размещения проектируемого линейного объекта – автомобильной дороги (на период эксплуатации), проектом межевания предусмотрено установление публичного сервитута в целях устройства пересечений с автомобильными и железными дорогами, площадью 2669 кв.м.

Перечень указанных публичных сервитутов приведен в Приложении 2 основной части проекта межевания территории. Перечни координат характерных точек границ таких публичных сервитутов приведены в Приложении 7 основной части проекта межевания территории.

Проектом межевания территории также предусмотрено оформление прав на земельные участки в границах зон планируемого размещения линейных объектов, подлежащих реконструкции.

В границах зон планируемого размещения линейных объектов, подлежащих реконструкции (на период эксплуатации), проектом межевания предусмотрено установление публичных сервитутов в целях размещения инженерных сетей и сооружений, а именно 31 контур общей площадью 41021 кв.м.

Перечень указанных контуров публичных сервитутов приведен в Приложении 4 основной части проекта межевания территории. Перечни координат характерных точек границ таких публичных сервитутов приведены в Приложении 9 основной части проекта межевания территории.

В границах зон планируемого размещения линейных объектов, подлежащих реконструкции (на период реконструкции), проектом межевания предусмотрено два варианта оформления прав:

1) установление публичного сервитута в целях реконструкции инженерных коммуникаций, а именно 37 контуров общей площадью 29709,25 кв.м.
2) образование частей земельных участков/образование земельных участков из неразграниченной государственной или муниципальной собственности с целью их последующей передачи на праве аренды.

Перечень указанных контуров публичных сервитутов/ частей земельных участков приведен в Приложении 3 основной части проекта межевания территории. Перечни координат характерных точек границ таких публичных сервитутов/ частей земельных участков приведены в Приложении 8 основной части проекта межевания территории.

Регламентом Курского городского лесничества, утвержденным Постановлением Администрации города Курска № 586 от 28.03.2019 г., допускается реконструкция и

эксплуатация существующих линейных объектов в соответствии со ст.9 Лесного Кодекса РФ, следовательно, в границах зон планируемого размещения линейных объектов, подлежащих реконструкции, возможно установление сервитутов или оформление права аренды на территории, занимаемой городскими лесами.

В границах зон планируемого размещения линейного объекта - автомобильной дороги (на период строительства), проектом межевания предусмотрено установление публичных сервитутов, а именно 14 контуров общей площадью 10282 кв.м.

Перечень указанных контуров публичных сервитутов приведен в Приложении 5 основной части проекта межевания территории. Перечни координат характерных точек границ таких публичных сервитутов приведены в Приложении 10 основной части проекта межевания территории.

В случае невозможности установления на определенных земельных участках публичного сервитута, предусмотреть образование частей таких земельных участков

Образование земельных участков на момент проведения кадастровых работ подчиняется общему принципу: при неизменности внешних границ зоны размещения объекта внутренние изменения границ участков с учетом кадастровой ситуации на дату проведения работ не влияют на необходимость внесения изменения в проект межевания территории и подлежат обоснованию в заключении кадастрового инженера.

При значительных изменения внутренних границ и изменении площади более чем на 10 процентов следует приводить суммарный расчет площадей изменившихся участков, подтверждающих, что колебания суммы площади от площади, утвержденной в проекте межевания территории, для данных участков осталось неизменным.

При проведении кадастровых работ в случае выявления прав на участки предусмотреть раздел и изъятие. В случае отсутствия прав - образование из земель, находящихся в государственной или муниципальной собственности.

1.2 Перечень и сведения о площади образуемых земельных участков, которые будут отнесены к территориям общего пользования или имуществу общего пользования, в том числе в отношении которых предполагаются резервирование и (или) изъятие для государственных или муниципальных нужд

Проектом предусмотрено изъятие земельных участков для государственных и муниципальных нужд. Сведения об образуемых земельных участках, которые будут отнесены к территориям общего пользования или имуществу общего пользования, в том числе в отношении которых предполагается изъятие для государственных или муниципальных нужд приведены в Приложении 1 основной части проекта межевания территории.

1.3 Вид разрешенного использования образуемых земельных участков в соответствии с проектом планировки территории

Планируемый вид разрешенного использования образуемых земельных участков указан в Приложении 1 основной части проекта межевания территории. Вид разрешенного использования определен на основании Классификатора видов разрешенного использования земельных участков, утвержденного Приказом Федеральной службы государственной регистрации, кадастра и картографии от 10 ноября 2020 г. N П/0412.

1.4 Целевое назначение лесов, вид (виды) разрешенного использования лесного участка, количественные и качественные характеристики лесного участка, сведения о нахождении лесного участка в границах особо защитных участков лесов

Согласно Генеральному плану города Курска, утвержденному Решением Курского городского собрания №325-6-ОС от 21.12.2021, граница разработки проекта межевания территории частично расположена в границах городских лесов Курского городского лесничества (квартал 48) на земельных участках 46:29:103040:131, 46:29:103070:121, 46:29:103071:125, 46:29:103044:114, 46:29:103070:9, а также на землях, находящихся в неразграниченной государственной или муниципальной собственности, в кадастровых кварталах 46:29:103072 и 46:29:103044.

Согласно сведениям ЕГРН и письму Администрации города Курска №5664/022 от 01.09.2023 г. земельные участки с кадастровыми номерами 46:29:103040:131, 46:29:103070:121, 46:29:103071:125, 46:29:103044:114 имеют вид разрешенного использования – «улично-дорожная сеть» (общая площадь – 5,7123 га). Указанные земельные участки образованы на основании документации по планировке территории, утвержденной Распоряжением Правительства Курской области №54-рп от 27.01.2023.

Согласно выписками из лесного реестра, полученных письмом Администрации города Курска №5664/022 от 01.09.2023 г., образуемые земельные участки с условными номерами 46:29:103070:9:ЗУ1, 46:29:103044:ЗУ1, 46:29:000000:ЗУ4 в настоящее время находятся на территории Курского городского лесничества.

Согласно Письму Администрации города Курска №5404/02.2 от 22.07.2022 г. строительство автомобильной дороги на территории городских лесов на основании лесного и градостроительного законодательства невозможно без компенсации площади выделенных земельных участков.

С целью определения площади городских лесов, занимаемой зоной планируемого размещения проектируемого объекта, проектом межевания сформированы образуемые

земельные участки: 46:29:103070:9:ЗУ1, 46:29:103044:ЗУ1, 46:29:000000:ЗУ4.

Общая площадь образуемых на территории городских лесов земельных участков – 0,7055 га.

В рамках проведения мероприятий по компенсации площади, которая будет выведена из состава городских лесов, 30.06.2022 г. были проведены публичные слушания по внесению изменений в Правила землепользования и застройки муниципального образования город Курск в части установления территориальной зоны Р-1 для территорий, предлагаемых Генеральным планом города к включению в состав городских лесов.

После завершения компенсационных мероприятий по выводу территории, занимаемой линейным объектом, из состава городских лесов, будут проведены работы по оформлению прав на земельные участки в целях строительства линейного объекта.

Изменение границы Курского городского лесничества возможно после завершения Администрацией города Курска комплекса мероприятий по лесоустройству.

1.5 Сведения о границах территории, в отношении которой утвержден проект межевания

Перечень координат характерных точек границ проекта межевания территории в системе координат, используемой для ведения Единого государственного реестра недвижимости – МСК-46 представлен в Приложении 11 к основной части проекта межевания территории.

Приложение 1

Перечень образуемых и (или) изменяемых, земельных участков в границах зоны планируемого размещения линейного объекта (на период эксплуатации)

№ П/П	Условный номер на чертеже	Условный номер образуемого земельного участка	Кадастровый номер существующего земельного участка / квартала	Условный номер единого землепользования	Местоположение образуемого земельного участка / Адрес существующего земельного участка	Категория земель существующего земельного участка	Планируемая категория земель образуемого земельного участка	Вид разрешенного использования существующего земельного участка	Планируемый вид разрешенного использования образуемого	Площадь исходного земельного участка, кв. м	Площадь образуемого земельного участка, кв. м	Способ образования земельного участка	Сведения об отнесении (неотнесении) к территории общего пользования	Площадь земельного участка, подлежащая изъятию для государственных или муниципальных нужд, кв.м
1	2	3	4	5	6	7	8	9	10	11	12	13	14	15
Этап 2.1														
Образуемые земельные участки														
1	1	46:29:103029:2753:ЗУ1	46:29:103029:2753	-	Курская область, г. Курск, ул. Энгельса, д. 115	Земли населенных пунктов	Земли населенных пунктов	Для многоэтажной жилой застройки (высотная застройки)	Земельные участки (территории) общего пользования	74770	324	Образование земельного участка путем раздела (или иным установленным в соответствии с законодательством Российской Федерации способом)	отнесен	324
2	2	46:29:103029:23:ЗУ1	46:29:103029:23	-	Курская область, г. Курск, ул. Энгельса, 119	Земли населенных пунктов	Земли населенных пунктов	для производственно-хозяйственной деятельности	Земельные участки (территории) общего пользования	2445	171	Образование земельного участка путем раздела (или иным установленным в соответствии с законодательством Российской Федерации способом)	отнесен	171
3	3	46:29:000000:45:ЗУ1	46:29:103029:47	46:29:000000:45	Курская обл., г. Курск	Земли населенных пунктов	Земли населенных пунктов	для производственно-хозяйственной деятельности (подъездные железнодорожные пути)	Земельные участки (территории) общего пользования	41579	334	Образование земельного участка путем раздела (или иным установленным в соответствии с законодательством Российской Федерации способом)	отнесен	-
4	4	46:29:000000:ЗУ1	46:29:000000	-	-	Земли населенных пунктов	Земли населенных пунктов	-	Земельные участки (территории) общего пользования	-	3541	Образование земельного участка из земель, находящихся в государственной или муниципальной собственности	отнесен	-
5	5	46:29:103043:20:ЗУ1	46:29:103043:20	-	обл. Курская, г. Курск, ул. Энгельса, дом 171 А	Земли населенных пунктов	Земли населенных пунктов	-/для эксплуатации проезда/	Земельные участки (территории) общего пользования	961	739	Образование земельного участка путем раздела (или иным установленным в соответствии с законодательством Российской Федерации способом)	отнесен	-
6	6	46:29:103043:827:ЗУ1	46:29:103043:827	-	Курская область, г. Курск, ул. Энгельса, д. 171А	Земли населенных пунктов	Земли населенных пунктов	Строительная промышленность	Земельные участки (территории) общего пользования	40421	191	Образование земельного участка путем раздела (или иным установленным в соответствии с законодательством Российской Федерации способом)	отнесен	191
7	7	46:29:103043:827:ЗУ2	46:29:103043:827	-	Курская область, г. Курск, ул. Энгельса, д. 171А	Земли населенных пунктов	Земли населенных пунктов	Строительная промышленность	Земельные участки (территории) общего пользования	40421	15	Образование земельного участка путем раздела (или иным установленным в соответствии с законодательством Российской Федерации способом)	отнесен	15
8	8	46:29:103043:827:ЗУ3	46:29:103043:827	-	Курская область, г. Курск, ул. Энгельса, д. 171А	Земли населенных пунктов	Земли населенных пунктов	Строительная промышленность	Земельные участки (территории) общего пользования	40421	59	Образование земельного участка путем раздела (или иным установленным в соответствии с законодательством Российской Федерации способом)	отнесен	59

9	9	46:29:103043:827:ЗУ4	46:29:103043:827	-	Курская область, г. Курск, ул. Энгельса, д. 171А	Земли населенных пунктов	Земли населенных пунктов	Строительная промышленность	Земельные участки (территории) общего пользования	40421	422	Образование земельного участка путем раздела (или иным установленным в соответствии с законодательством Российской Федерации способом)	отнесен	422
10	10	46:29:000000:ЗУ2	46:29:000000	-	-	Земли населенных пунктов	Земли населенных пунктов	-	Земельные участки (территории) общего пользования	-	1054	Образование земельного участка из земель, находящихся в государственной или муниципальной собственности	отнесен	-
11	11	46:29:103043:984:ЗУ1	46:29:103043:984	-	Российская Федерация, Курская область, городской округ город Курск, город Курск, Заводская ул., 22А	Земли населенных пунктов	Земли населенных пунктов	Склады	Земельные участки (территории) общего пользования	408	10	Образование земельного участка путем раздела (или иным установленным в соответствии с законодательством Российской Федерации способом)	отнесен	10
12	12	46:29:103043:ЗУ1	46:29:103043	-	-	Земли населенных пунктов	Земли населенных пунктов	-	Земельные участки (территории) общего пользования	-	195	Образование земельного участка из земель, находящихся в государственной или муниципальной собственности	отнесен	195
13	13	46:29:000000:45:ЗУ2	46:29:103043:92	46:29:000000:45	Курская обл., г. Курск	Земли населенных пунктов	Земли населенных пунктов	для производственно-хозяйственной деятельности (подъездные железнодорожные пути)	Земельные участки (территории) общего пользования	41579	13766	Образование земельного участка путем раздела (или иным установленным в соответствии с законодательством Российской Федерации способом)	отнесен	-
14	14	46:29:103043:ЗУ2	46:29:103043	-	-	Земли населенных пунктов	Земли населенных пунктов	-	Земельные участки (территории) общего пользования	-	66	Образование земельного участка из земель, находящихся в государственной или муниципальной собственности	отнесен	-
15	15	46:29:103043:56:ЗУ1	46:29:103043:56	-	обл. Курская, г. Курск, ул. Заводская	Земли населенных пунктов	Земли населенных пунктов	-/под строительство крытых стоянок автотранспорта боксового типа/	Земельные участки (территории) общего пользования	1790	114	Образование земельного участка путем раздела (или иным установленным в соответствии с законодательством Российской Федерации способом)	отнесен	114
16	16	46:29:103043:ЗУ3	46:29:103043	-	-	Земли населенных пунктов	Земли населенных пунктов	-	Земельные участки (территории) общего пользования	-	5174	Образование земельного участка из земель, находящихся в государственной или муниципальной собственности	отнесен	-
17	17	46:29:103043:13:ЗУ1	46:29:103043:13	-	обл. Курская, г. Курск, ул. Энгельса, дом 179-а	Земли населенных пунктов	Земли населенных пунктов	-/для эксплуатации жилого дома/	Земельные участки (территории) общего пользования	1203	275	Образование земельного участка путем раздела (или иным установленным в соответствии с законодательством Российской Федерации способом)	отнесен	275
18	18	46:29:103043:570:ЗУ1	46:29:103043:570	-	Российская Федерация, Курская область, городской округ город Курск, город Курск, Заводская ул., 24А	Земли населенных пунктов	Земли населенных пунктов	объекты гаражного назначения	Земельные участки (территории) общего пользования	83	21	Образование земельного участка путем раздела (или иным установленным в соответствии с законодательством Российской Федерации способом)	отнесен	21
19	19	46:29:103043:24:ЗУ1	46:29:103043:24	-	обл. Курская, г. Курск, ул. Заводская	Земли населенных пунктов	Земли населенных пунктов	для эксплуатации гаражей	Земельные участки (территории) общего пользования	21034	1328	Образование земельного участка путем раздела (или иным установленным в соответствии с законодательством Российской Федерации способом)	отнесен	1328
20	20	46:29:103043:614:ЗУ1	46:29:103043:614	-	Курская область, г. Курск, ул. Энгельса, (около ГСК №5 по ул.Заводской)	Земли населенных пунктов	Земли населенных пунктов	для производственно-хозяйственной деятельности (солесклад и склад хранения минваты)	Земельные участки (территории) общего пользования	766	93	Образование земельного участка путем раздела (или иным установленным в соответствии с законодательством Российской Федерации способом)	отнесен	93

21	21	46:29:103043:16:ЗУ1	46:29:103043:16	-	обл. Курская, г. Курск, ул. Заводская, ГСК-№5	Земли населенных пунктов	Земли населенных пунктов	/для эксплуатации гаражей/	Земельные участки (территории) общего пользования	7255	133	Образование земельного участка путем раздела (или иным установленным в соответствии с законодательством Российской Федерации способом)	отнесен	133
22	22	46:29:103043:16:ЗУ2	46:29:103043:16	-	обл. Курская, г. Курск, ул. Заводская, ГСК-№5	Земли населенных пунктов	Земли населенных пунктов	/для эксплуатации гаражей/	Земельные участки (территории) общего пользования	7255	95	Образование земельного участка путем раздела (или иным установленным в соответствии с законодательством Российской Федерации способом)	отнесен	95
23	23	46:29:103043:16:ЗУ3	46:29:103043:16	-	обл. Курская, г. Курск, ул. Заводская, ГСК-№5	Земли населенных пунктов	Земли населенных пунктов	/для эксплуатации гаражей/	Земельные участки (территории) общего пользования	7255	117	Образование земельного участка путем раздела (или иным установленным в соответствии с законодательством Российской Федерации способом)	отнесен	117
24	24	46:29:103043:16:ЗУ4	46:29:103043:16	-	обл. Курская, г. Курск, ул. Заводская, ГСК-№5	Земли населенных пунктов	Земли населенных пунктов	/для эксплуатации гаражей/	Земельные участки (территории) общего пользования	7255	1	Образование земельного участка путем раздела (или иным установленным в соответствии с законодательством Российской Федерации способом)	отнесен	1
25	25	46:29:103043:16:ЗУ5	46:29:103043:16	-	обл. Курская, г. Курск, ул. Заводская, ГСК-№5	Земли населенных пунктов	Земли населенных пунктов	/для эксплуатации гаражей/	Земельные участки (территории) общего пользования	7255	59	Образование земельного участка путем раздела (или иным установленным в соответствии с законодательством Российской Федерации способом)	отнесен	59
26	1.1	46:29:103043:16:ЗУ6	46:29:103043:16	-	обл. Курская, г. Курск, ул. Заводская, ГСК-№5	Земли населенных пунктов	Земли населенных пунктов	/для эксплуатации гаражей/	Земельные участки (территории) общего пользования	7255	373	Образование земельного участка путем раздела (или иным установленным в соответствии с законодательством Российской Федерации способом)	отнесен	373
27	30	46:29:103043:ЗУ4	46:29:103043	-	-	Земли населенных пунктов	Земли населенных пунктов	-	Земельные участки (территории) общего пользования	-	3252	Образование земельного участка из земель, находящихся в государственной или муниципальной собственности	отнесен	-
28	31	46:29:103070:9:ЗУ1	46:29:103070:9	-	обл. Курская, г. Курск	Земли населенных пунктов	Земли населенных пунктов	земли под лесами (участок №17)	Земельные участки (территории) общего пользования	472901	139	Образование земельного участка путем раздела (или иным установленным в соответствии с законодательством Российской Федерации способом)	отнесен	-
29	32	46:29:103043:95:ЗУ1	46:29:103043:95	-	Курская обл., г. Курск, около ул. Заводская	Земли населенных пунктов	Земли населенных пунктов	для эксплуатации гаражей	Земельные участки (территории) общего пользования	11422	2489	Образование земельного участка путем раздела (или иным установленным в соответствии с законодательством Российской Федерации способом)	отнесен	2489
30	33	46:29:000000:45:ЗУ3	46:29:103070:10	46:29:000000:45	Курская обл., г. Курск	Земли населенных пунктов	Земли населенных пунктов	для производственно-хозяйственной деятельности (подъездные железнодорожные пути)	Земельные участки (территории) общего пользования	41579	4465	Образование земельного участка путем раздела (или иным установленным в соответствии с законодательством Российской Федерации способом)	отнесен	-
31	34	46:29:103040:ЗУ1	46:29:103040	-	-	Земли населенных пунктов	Земли населенных пунктов	-	Земельные участки (территории) общего пользования	-	5	Образование земельного участка из земель, находящихся в государственной или муниципальной собственности	отнесен	-
32	36	46:29:000000:45:ЗУ4	46:29:103071:10	46:29:000000:45	Курская обл., г. Курск	Земли населенных пунктов	Земли населенных пунктов	для производственно-хозяйственной деятельности (подъездные железнодорожные пути)	Земельные участки (территории) общего пользования	41579	10438	Образование земельного участка путем раздела (или иным установленным в соответствии с законодательством Российской Федерации способом)	отнесен	-

33	37	46:29:000000:ЗУ3	46:29:000000	-	-	Земли населенных пунктов	Земли населенных пунктов	-	Земельные участки (территории) общего пользования	-	15194	Образование земельного участка из земель, находящихся в государственной или муниципальной собственности	отнесен	-
34	38	46:29:103044:ЗУ1	46:29:103044	-	-	Земли населенных пунктов	Земли населенных пунктов	-	Земельные участки (территории) общего пользования	-	1710	Образование земельного участка из земель, находящихся в государственной или муниципальной собственности	отнесен	-
35	39	46:29:000000:ЗУ4	46:29:000000	-	-	Земли населенных пунктов	Земли населенных пунктов	-	Земельные участки (территории) общего пользования	-	5206	Образование земельного участка из земель, находящихся в государственной или муниципальной собственности	отнесен	-
36	40	46:29:103072:ЗУ1	46:29:103072	-	-	Земли населенных пунктов	Земли населенных пунктов	-	Земельные участки (территории) общего пользования	-	907	Образование земельного участка из земель, находящихся в государственной или муниципальной собственности	отнесен	-
37	41	46:29:103071:ЗУ1	46:29:103071	-	-	Земли населенных пунктов	Земли населенных пунктов	-	Земельные участки (территории) общего пользования	-	832	Образование земельного участка из земель, находящихся в государственной или муниципальной собственности	отнесен	-
38	1.2	46:29:103043:1004:ЗУ1	46:29:103043:1004	-	Российская Федерация, Курская область, г. Курск, ул. Заводская,	Земли населенных пунктов	Земли населенных пунктов	для эксплуатации гаражей	Земельные участки (территории) общего пользования	86	19	Образование земельного участка путем раздела (или иным установленным в соответствии с законодательством Российской Федерации способом)	отнесен	19
39	1.3	46:29:103043:1002:ЗУ1	46:29:103043:1002	-	Курская область, г Курск, ул Заводская	Земли населенных пунктов	Земли населенных пунктов	для эксплуатации гаражей	Земельные участки (территории) общего пользования	32	18	Образование земельного участка путем раздела (или иным установленным в соответствии с законодательством Российской Федерации способом)	отнесен	18
40	1.10	46:29:103043:1022:ЗУ1	46:29:103043:1022	-	Курская область, город Курск, улица Заводская	Земли населенных пунктов	Земли населенных пунктов	для эксплуатации гаражей	Земельные участки (территории) общего пользования	29	24	Образование земельного участка путем раздела (или иным установленным в соответствии с законодательством Российской Федерации способом)	отнесен	24
41	1.11	46:29:103043:998:ЗУ1	46:29:103043:998	-	Курская область, город Курск, улица Заводская	Земли населенных пунктов	Земли населенных пунктов	для эксплуатации гаражей	Земельные участки (территории) общего пользования	28	22	Образование земельного участка путем раздела (или иным установленным в соответствии с законодательством Российской Федерации способом)	отнесен	22
42	1.12	46:29:103043:999:ЗУ1	46:29:103043:999	-	Курская область, город Курск, улица Заводская	Земли населенных пунктов	Земли населенных пунктов	для эксплуатации гаражей	Земельные участки (территории) общего пользования	28	20	Образование земельного участка путем раздела (или иным установленным в соответствии с законодательством Российской Федерации способом)	отнесен	20
43	1.13	46:29:103043:1028:ЗУ1	46:29:103043:1028	-	Курская область, город Курск, улица Заводская	Земли населенных пунктов	Земли населенных пунктов	для эксплуатации гаражей	Земельные участки (территории) общего пользования	27	20	Образование земельного участка путем раздела (или иным установленным в соответствии с законодательством Российской Федерации способом)	отнесен	20
44	1.14	46:29:103043:1029:ЗУ1	46:29:103043:1029	-	Курская область, город Курск, улица Заводская	Земли населенных пунктов	Земли населенных пунктов	для эксплуатации гаражей	Земельные участки (территории) общего пользования	28	20	Образование земельного участка путем раздела (или иным установленным в соответствии с законодательством Российской Федерации способом)	отнесен	20

45	1.15	46:29:103043:1021:ЗУ1	46:29:103043:1021	-	Курская область, город Курск, улица Заводская	Земли населенных пунктов	Земли населенных пунктов	для эксплуатации гаражей	Земельные участки (территории) общего пользования	28	19	Образование земельного участка путем раздела (или иным установленным в соответствии с законодательством Российской Федерации способом)	отнесен	19
46	1.16	46:29:103043:1025:ЗУ1	46:29:103043:1025	-	Курская область, город Курск, улица Заводская	Земли населенных пунктов	Земли населенных пунктов	для эксплуатации гаражей	Земельные участки (территории) общего пользования	30	19	Образование земельного участка путем раздела (или иным установленным в соответствии с законодательством Российской Федерации способом)	отнесен	19
47	1.17	46:29:103043:939:ЗУ1	46:29:103043:939	-	305007 Курская область, г Курск, ул Заводская, ГСК 33, гараж №197	Земли населенных пунктов	Земли населенных пунктов	Хранения автотранспорта	Земельные участки (территории) общего пользования	24	5	Образование земельного участка путем раздела (или иным установленным в соответствии с законодательством Российской Федерации способом)	отнесен	5
48	1.27	46:29:103043:1013:ЗУ1	46:29:103043:1013	-	обл. Курская, г. Курск, ул. Заводская, ГСК-№5	Земли населенных пунктов	Земли населенных пунктов	/для эксплуатации гаражей/	Земельные участки (территории) общего пользования	23	15	Образование земельного участка путем раздела (или иным установленным в соответствии с законодательством Российской Федерации способом)	отнесен	15
Земельные участки, расположенные в границах зоны планируемого размещения линейного объекта, кадастровые работы по которым не требуются (существующие земельные участки)														
49	-	-	46:29:103043:947	-	Курская область, г. Курск, около ул. Заводская	Земли населенных пунктов	Земли населенных пунктов	для эксплуатации гаражей	Земельные участки (территории) общего пользования	13	-	-	отнесен	13
50	-	-	46:29:103040:10	-	обл. Курская, г. Курск	Земли населенных пунктов	Земли населенных пунктов	для размещения опоры ЛЭП	Земельные участки (территории) общего пользования	12.53	-	-	отнесен	12.53
51	-	-	46:29:103040:133	-	Курская область, г. Курск, около ул. Заводская	Земли населенных пунктов	Земли населенных пунктов	Улично-дорожная сеть	Улично-дорожная сеть	9	-	-	отнесен	9
52	-	-	46:29:103043:1009	-	Курская область, город Курск, улица Заводская	Земли населенных пунктов	Земли населенных пунктов	для эксплуатации гаражей	Земельные участки (территории) общего пользования	32	-	-	отнесен	32
53	-	-	46:29:103043:1023	-	Курская область, город Курск, улица Заводская	Земли населенных пунктов	Земли населенных пунктов	для эксплуатации гаражей	Земельные участки (территории) общего пользования	37	-	-	отнесен	37
54	-	-	46:29:103043:1024	-	Курская область, город Курск, улица Заводская	Земли населенных пунктов	Земли населенных пунктов	для эксплуатации гаражей	Земельные участки (территории) общего пользования	52	-	-	отнесен	52
55	-	-	46:29:103043:1026	-	Курская область, город Курск, улица Заводская	Земли населенных пунктов	Земли населенных пунктов	для эксплуатации гаражей	Земельные участки (территории) общего пользования	50	-	-	отнесен	50
56	-	-	46:29:103043:982	-	Курская область, город Курск, улица Заводская	Земли населенных пунктов	Земли населенных пунктов	для эксплуатации гаражей	Земельные участки (территории) общего пользования	30	-	-	отнесен	30
57	-	-	46:29:103043:929	-	Курская область, город Курск, улица Заводская	Земли населенных пунктов	Земли населенных пунктов	для эксплуатации гаражей	Земельные участки (территории) общего пользования	31	-	-	отнесен	31
58	-	-	46:29:103043:1016	-	Курская область, г Курск, около ул. Заводская	Земли населенных пунктов	Земли населенных пунктов	для эксплуатации гаражей	Земельные участки (территории) общего пользования	23	-	-	отнесен	23
59	-	-	46:29:103043:926	-	Курская обл., г. Курск, около ул. Заводская	Земли населенных пунктов	Земли населенных пунктов	для эксплуатации гаражей	Земельные участки (территории) общего пользования	25	-	-	отнесен	25
60	-	-	46:29:103043:1019	-	Курская обл., г. Курск, около ул. Заводская	Земли населенных пунктов	Земли населенных пунктов	для эксплуатации гаражей	Земельные участки (территории) общего пользования	23	-	-	отнесен	23
61	-	-	46:29:103043:860	-	Курская область, г. Курск, около ул. Заводская	Земли населенных пунктов	Земли населенных пунктов	для эксплуатации гаражей	Земельные участки (территории) общего пользования	23	-	-	отнесен	23

62	-	-	46:29:103043:927	-	Курская область, г Курск, около ул. Заводская	Земли населенных пунктов	Земли населенных пунктов	для эксплуатации гаражей	Земельные участки (территории) общего пользования	23	-	-	отнесен	23
63	-	-	46:29:103043:932	-	Российская Федерация, Курская область, г. Курск, ул. Заводская, ГСК 5	Земли населенных пунктов	Земли населенных пунктов	для эксплуатации гаражей	Земельные участки (территории) общего пользования	29	-	-	отнесен	29
64	-	-	46:29:103043:1012	-	Российская Федерация, Курская область, г. Курск, ул. Заводская, ГСК№5, гараж №139а	Земли населенных пунктов	Земли населенных пунктов	размещение гаражей для собственных нужд	Земельные участки (территории) общего пользования	15	-	-	отнесен	15
65	-	-	46:29:103043:852	-	Курская область, г. Курск, ул. Заводская, ГСК №5	Земли населенных пунктов	Земли населенных пунктов	для эксплуатации гаражей	Земельные участки (территории) общего пользования	29	-	-	отнесен	29
66	-	-	46:29:103043:833	-	Курская область, г. Курск, ул. Заводская, ГСК-№5	Земли населенных пунктов	Земли населенных пунктов	для эксплуатации гаражей	Земельные участки (территории) общего пользования	27	-	-	отнесен	27
67	-	-	46:29:103043:834	-	Курская область, г. Курск, ул. Заводская, ГСК-№5	Земли населенных пунктов	Земли населенных пунктов	для эксплуатации гаражей	Земельные участки (территории) общего пользования	32	-	-	отнесен	32
68	-	-	46:29:103043:971	-	обл. Курская, г. Курск, ул. Заводская, ГСК-№5	Земли населенных пунктов	Земли населенных пунктов	для строительства гаражей	Земельные участки (территории) общего пользования	23	-	-	отнесен	23
69	-	-	46:29:103043:856	-	Курская область, г. Курск, ул. Заводская, ГСК-№5	Земли населенных пунктов	Земли населенных пунктов	для эксплуатации гаражей	Земельные участки (территории) общего пользования	28	-	-	отнесен	28
70	-	-	46:29:103043:953	-	Курская область, г Курск, ул Заводская, ГСК-5	Земли населенных пунктов	Земли населенных пунктов	для эксплуатации гаражей	Земельные участки (территории) общего пользования	25	-	-	отнесен	25
Земельные участки, поставленные на государственный кадастровый учет согласно документации по планировке территории, утвержденной Распоряжением Правительства Курской области №54-рп от 27.01.2023 г.														
71	-	-	46:29:103040:131	-	Курская область, г Курск, парк Урочище Солянка	Земли населенных пунктов	-	Улично-дорожная сеть	-	38066	-	-	отнесен	-
72	-	-	46:29:103070:121	-	Курская область, г Курск	Земли населенных пунктов	-	Улично-дорожая сеть	-	7839	-	-	отнесен	-
73	-	-	46:29:103071:125	-	Курская область, г. Курск	Земли населенных пунктов	-	Улично-дорожая сеть	-	10961	-	-	отнесен	-
74	-	-	46:29:103044:114	-	Курская область, г. Курск	Земли населенных пунктов	-	Улично-дорожая сеть	-	248	-	-	отнесен	-
Итого, общая площадь образуемых земельных участков по этапу 2.1, кв.м										**73508**				
Итого, общая площадь существующих земельных участков по этапу 2.1, кв.м										**591.53**				
Итого, общая площадь земельных участков, поставленных на государственный кадастровый учет на основании документации по планировке территории, утвержденной Распоряжением Правительства Курской области №54-рп от 27.01.2023 г. по этапу 2.1, кв.м.										**57114**				
Итого, общая площадь земельных участков, расположенных в границах зоны планируемого размещения проектируемого линейного объекта по этапу 2.1										**131213.53**				
Итого, общая площадь земельных участков, изымаемых для нужд субъекта РФ по этапу 2.1, кв.м										**591.53**				
Этап 2.2														
Образуемые земельные участки														
75	2.1	-	46:29:000000:5710	-	Курская область, г Курск	Земли населенных пунктов	-	Земельные участки (территории) общего пользования	-	3290	3047	Уточнение местоположения границ и площади земельного участка или иным установленным в соответствии с законодательством Российской Федерации способом)	отнесен	-
76	2.2	-	46:29:000000:5715	-	Курская область, г Курск	Земли населенных пунктов	-	Земельные участки (территории) общего пользования	-	1961	1765	Уточнение местоположения границ и площади земельного участка или иным установленным в соответствии с законодательством Российской Федерации способом)	отнесен	-
Земельные участки, расположенные в границах зоны планируемого размещения линейного объекта, кадастровые работы по которым не требуются (существующие земельные участки)														
77	43	-	46:29:103083:6	-	обл. Курская, г. Курск, ж/д путь от р.Сейм до просп. Ленинского Комсомола	Земли населенных пунктов	-	Земельные участки (территории) общего пользования	-	46946	-	-	отнесен	-
78	-	-	46:29:103132:103	-	Курская область, г. Курск, с/т "Весна-1", участок № 71	Земли населенных пунктов	Земли населенных пунктов	Для садоводства и огородничества	Земельные участки (территории) общего пользования	590	-	-	отнесен	590
79	-	-	46:29:103132:69	-	Курская обл., г. Курск, с/т "Весна-1", участок № 66	Земли населенных пунктов	Земли населенных пунктов	Для садоводства и огородничества	Земельные участки (территории) общего пользования	437	-	-	отнесен	437

80	-	-	46:29:103132:22	-	обл. Курская, г. Курск, с/т "Весна-1", уч. №60	Земли населенных пунктов	Земли населенных пунктов	для садоводства и огородничества	Земельные участки (территории) общего пользования	724	-	-	отнесен	724
81	-	-	46:29:103132:26	-	обл. Курская, г. Курск, с/т "Весна-1", уч. №53	Земли населенных пунктов	Земли населенных пунктов	для садоводства и огородничества	Земельные участки (территории) общего пользования	472	-	-	отнесен	472
Земельные участки, поставленные на государственный кадастровый учет согласно документации по планировке территории, утвержденной Распоряжением Правительства Курской области №54-рп от 27.01.2023 г.														
82	-	-	46:29:000000:5671	-	Курская область, г Курск	Земли населенных пунктов	-	Земельные участки (территории) общего пользования	-	7769	-	-	отнесен	-
83	-	-	46:29:103081:171	-	Курская область, г Курск	Земли населенных пунктов	-	Земельные участки (территории) общего пользования	-	8274	-	-	отнесен	-
84	-	-	46:29:103081:172	-	Курская область, г Курск	Земли населенных пунктов	-	Земельные участки (территории) общего пользования	-	4447	-	-	отнесен	-
85	-	-	46:29:000000:5712	-	Курская область, г Курск	Земли населенных пунктов	-	Земельные участки (территории) общего пользования	-	2089	-	-	отнесен	-
86	-	-	46:29:103085:617	-	Курская область, г Курск	Земли населенных пунктов	-	Земельные участки (территории) общего пользования	-	49	-	-	отнесен	-
87	-	-	46:29:103085:618	-	Курская область, г Курск	Земли населенных пунктов	-	Земельные участки (территории) общего пользования	-	618	-	-	отнесен	-
88	-	-	46:29:000000:5709	-	Курская область, г Курск	Земли населенных пунктов	-	Земельные участки (территории) общего пользования	-	261	-	-	отнесен	-
89	-	-	46:29:103113:292	-	Курская область, г Курск	Земли населенных пунктов	-	Земельные участки (территории) общего пользования	-	18	-	-	отнесен	18
90	-	-	46:29:000000:5713	-	Курская область, г Курск	Земли населенных пунктов	-	Земельные участки (территории) общего пользования	-	4879	-	-	отнесен	-
91	-	-	46:29:103113:293	-	Курская область, г Курск	Земли населенных пунктов	-	Земельные участки (территории) общего пользования	-	486	-	-	отнесен	486
92	-	-	46:29:103113:294	-	Курская область, г Курск	Земли населенных пунктов	-	Земельные участки (территории) общего пользования	-	96	-	-	отнесен	96
93	-	-	46:29:103113:295	-	Курская область, г Курск	Земли населенных пунктов	-	Земельные участки (территории) общего пользования	-	111	-	-	отнесен	111
94	-	-	46:29:103113:296	-	Курская область, г Курск	Земли населенных пунктов	-	Земельные участки (территории) общего пользования	-	70	-	-	отнесен	70
95	-	-	46:29:000000:5714	-	Курская область, г Курск	Земли населенных пунктов	-	Земельные участки (территории) общего пользования	-	3292	-	-	отнесен	-
96	-	-	46:29:103132:246	-	Курская область, г Курск	Земли населенных пунктов	-	Земельные участки (территории) общего пользования	-	1082	-	-	отнесен	1082
97	-	-	46:29:103132:247	-	Курская область, г Курск	Земли населенных пунктов	-	Земельные участки (территории) общего пользования	-	806	-	-	отнесен	-
98	-	-	46:29:103132:251	-	Курская область, г Курск	Земли населенных пунктов	-	Земельные участки (территории) общего пользования	-	296	-	-	отнесен	-
99	-	-	46:29:103133:659	-	Курская область, г Курск	Земли населенных пунктов	-	Земельные участки (территории) общего пользования	-	63	-	-	отнесен	-
100	-	-	46:29:000000:5716	-	Курская область, г Курск	Земли населенных пунктов	-	Земельные участки (территории) общего пользования	-	2653	-	-	отнесен	-
101	-	-	46:29:000000:5711	-	Курская область, г Курск	Земли населенных пунктов	-	Земельные участки (территории) общего пользования	-	146	-	-	отнесен	-
102	-	-	46:29:103112:314	-	Курская область, г Курск	Земли населенных пунктов	-	Земельные участки (территории) общего пользования	-	43	-	-	отнесен	43
103	-	-	46:29:000000:5708	-	Курская область, г Курск	Земли населенных пунктов	-	Земельные участки (территории) общего пользования	-	3711	-	-	отнесен	-
104	-	-	46:29:103083:360	-	Курская область, г Курск	Земли населенных пунктов	-	Земельные участки (территории) общего пользования	-	1567	-	-	отнесен	1567
105	-	-	46:29:103132:249	-	Курская область, г Курск	Земли населенных пунктов	-	Земельные участки (территории) общего пользования	-	39	-	-	отнесен	39

106	-	-	46:29:103132:248	-	Курская область, г Курск	Земли населенных пунктов	-	Земельные участки (территории) общего пользования	-	133	-	-	отнесен	133
Итого, общая площадь образуемых земельных участков по этапу 2.2, кв.м										**4812**				
Итого, общая площадь существующих земельных участков по этапу 2.2, кв.м										**49169**				
Итого, общая площадь земельных участков, поставленных на государственный кадастровый учет на основании документации по планировке территории, утвержденной Распоряжением Правительства Курской области №54-рп от										**42998**				
Итого, общая площадь земельных участков, расположенных в границах зоны планируемого размещения проектируемого линейного объекта по этапу 2.2										**96979**				
Итого, общая площадь земельных участков, изымаемых для нужд субъекта РФ по этапу 2.2, кв.м										**5868**				
Итого, общая площадь образуемых земельных участков, кв.м										**78320**				
Итого, общая площадь существующих земельных участков, кв.м										**49760.53**				
Итого, общая площадь земельных участков, поставленных на государственный кадастровый учет на основании документации по планировке территории, утвержденной Распоряжением Правительства Курской области №54-рп от										**100112**				
Итого, общая площадь земельных участков, расположенных в границах зоны планируемого размещения проектируемого линейного объекта										**228192.53**				
Итого, общая площадь земельных участков, изымаемых для нужд субъекта РФ, кв.м										**6459.53**				

Перечень предполагаемых к установлению публичных сервитутов в целях устройства пересечений с автомобильными и железными дорогами на период эксплуатации

№ П/П	Условный номер на чертеже	Кадастровый номер существующего земельного участка	Кадастровый номер единого землепользования	Адрес (местоположение) существующего земельного участка	Площадь существующего земельного участка, кв. м	Площадь занимаемой части земельного участка, кв. м	Площадь публичного сервитута, кв. м	Основание установления
1	2	3	4	5	6	7	8	9
Этап 2.2								
1	1	46:29:000000:5652(2)	-	Курская область, г. Курск, проспект Ленинского Комсомола	95421	761	2669	п. 3 ст. 39.37 ЗК РФ
		46:29:000000:5652(3)	-			1863		
		46:29:000000:5652(4)	-			45		

Приложение 3

Перечень предполагаемых к установлению публичных сервитутов в границах зон планируемого размещения линейных объектов, подлежащих реконструкции в связи с изменением их местоположения (инженерных сетей и сооружений) (на период реконструкции)

№ П/П	Условный номер публичного сервитута	Кадастровый номер существующего земельного участка	Кадастровый номер единого землепользования	Адрес существующего земельного участка	Площадь существующего земельного участка, кв. м	Площадь части земельных участков в границах публичного сервитута, кв. м	Информация о наличии городских лесов в границах установления сервитута	Площадь контура публичного сервитута, кв. м	Основание установления	Примечание
1	2	3	4	5	6	7	8	9	10	11
Этап 2.1										
1	20	46:29:103071:13	-	Курская область, г. Курск	778	1	в границах Курского городского лесничества, квартала 48	6675	п. 1 ст. 39.37 ЗК РФ	При необходимости предусмотреть вариант оформления аренды земельного участка, сформировав части/ земельные участки в границах занимаемой площади
		46:29:103071	-	-	-	111	-			
		46:29:000000:2915	-	Курская область, г. Курск	1448	39	в границах Курского городского лесничества, квартала 48			
		46:29:103071:14	-	Курская область, г. Курск, урочище Солянка	104070	6524	в границах Курского городского лесничества, квартала 48			
2	21	46:29:103072	-	-	-	33	-	77	п. 1 ст. 39.37 ЗК РФ	
		46:29:103072:17	-	обл. Курская, г. Курск, ул. Парк Солянка, 7	45308	44	-			
3	22	46:29:103072	-	-	-	75	-	7744	п. 1 ст. 39.37 ЗК РФ	
		46:29:103072	-	-	-	24	в границах Курского городского лесничества, квартала 48			
		46:29:103044	-	-	-	652	в границах Курского городского лесничества, квартала 48			
		46:29:103044:2	-	Курская область, г. Курск, урочище "Солянка"	282826	952	в границах Курского городского лесничества, квартала 48			
		46:29:103040:18	-	Курская область, г. Курск, парк Урочище Солянка	636198	6041	в границах Курского городского лесничества, квартала 48			
4	23	46:29:103071:14	-	Курская область, г. Курск, урочище Солянка	104070	13	в границах Курского городского лесничества, квартала 48	13	п. 1 ст. 39.37 ЗК РФ	
5	24	46:29:103043:16	-	обл. Курская, г. Курск, ул. Заводская, ГСК-№5	7255	2387	-	7124	п. 1 ст. 39.37 ЗК РФ	
		46:29:103043:832	-	обл. Курская, г. Курск, ул. Заводская, ГСК-№5	28	4	-			
		46:29:103071:14	-	Курская область, г. Курск, урочище Солянка	104070	367	в границах Курского городского лесничества, квартала 48			
		46:29:103043:614	-	Курская область, г. Курск, ул. Энгельса, (около ГСК №5 по ул.Заводской)	766	134	-			
		46:29:103070:9	-	обл. Курская, г. Курск, Сеймский округ, урочище "Солянка"	472901	3959	в границах Курского городского лесничества, квартала 48			
		46:29:103043:912	-	Курская область, г Курск, ул Заводская, ГСК-5	33	33	-			
		46:29:103043:953		Курская область, г Курск, ул Заводская, ГСК-5	25	1	-			
		46:29:103043:1013		обл. Курская, г. Курск, ул. Заводская, ГСК-№5	23	8	-			
		46:29:103043	-	-	-	225	-			
		46:29:103070	-	-	-	6	-			
6	25	46:29:103043	-	-	-	2099	-	2275	п. 1 ст. 39.37 ЗК РФ	
		46:29:103043:94	-	Курская обл., г. Курск, около ул. Заводская	7584	35	-			
		46:29:103043:95	-	Курская обл., г. Курск, около ул. Заводская	11575	25	-			
		46:29:103043:24	-	обл. Курская, г. Курск, ул. Заводская	21349	116	-			
7	26	46:29:103043:614	-	Курская область, г. Курск, ул. Энгельса, (около ГСК №5 по ул.Заводской)	766	3	-	3	п. 1 ст. 39.37 ЗК РФ	
8	27	46:29:103043:92	46:29:000000:45	Курская обл., г. Курск, от завода ООО "Курскагромаш" до реки Сейм	41579	132	-	132	п. 1 ст. 39.37 ЗК РФ	
9	28	46:29:103043:56	-	обл. Курская, г. Курск, ул. Заводская	2130	30	-	30	п. 1 ст. 39.37 ЗК РФ	
10	29	46:29:103043	-	-	-	65	-	65	п. 1 ст. 39.37 ЗК РФ	
11	30	46:29:103029	-	-	-	28	-	28	п. 1 ст. 39.37 ЗК РФ	

12	31	46:29:103029	-	-	-	28	-	225	п. 1 ст. 39.37 ЗК РФ	
		46:29:103029:833	-	Курская область, г. Курск, ул. Энгельса, д. 115	75059	61	-			
		46:29:103029:23	-	Курская область, г. Курск, ул. Энгельса, 119	2445	136	-			
13	32	46:29:103043:827	-	Курская область, г. Курск, ул. Энгельса, д. 171А	40421	269	-	269	п. 1 ст. 39.37 ЗК РФ	
14	33	46:29:103043	-	-	-	79	-	638	п. 1 ст. 39.37 ЗК РФ	
		46:29:103029	-	-	-	75	-			
		46:29:103043:20	-	обл. Курская, г. Курск, ул. Энгельса, дом 171 А	961	80	-			
		46:29:103029:833	-	Курская область, г. Курск, ул. Энгельса, д. 115	75059	41	-			
		46:29:103043:827	-	Курская область, г. Курск, ул. Энгельса, д. 171А	40421	363	-			
15	36	46:29:103043:582	-	Российская Федерация, Курская область, городской округ город Курск, город Курск, Заводская ул., 22А	933	43	-	53	п. 1 ст. 39.37 ЗК РФ	
		46:29:103043	-	-	-	10	-			
Итого, общая площадь публичных сервитутов по Этапу 2.1, кв.м.								**25351**		
Этап 2.2										
1	1	46:29:103133	-	-	-	436	-	442	п. 1 ст. 39.37 ЗК РФ	
		46:29:103154:9	-	обл. Курская, г. Курск, ж/д путь от просп. Ленинского Комсомола до склада ГСМ, первый маневровый район	27351	6	-			
2	2	46:29:103132	-	-	-	323	-	323	п. 1 ст. 39.37 ЗК РФ	
3	3	46:29:103133	-	-	-	86	-	122	п. 1 ст. 39.37 ЗК РФ	
		46:29:103154:9	-	обл. Курская, г. Курск, ж/д путь от просп. Ленинского Комсомола до склада ГСМ, первый маневровый район	27351	36	-			
4	4	46:29:103132	-	-	-	116	-	116	п. 1 ст. 39.37 ЗК РФ	
5	5	46:29:103132	-	-	-	35	-	35	п. 1 ст. 39.37 ЗК РФ	
6	6	46:29:103133	-	-	-	59	-	232	п. 1 ст. 39.37 ЗК РФ	
		46:29:103133:2	-	Курская область, г Курск, около пос. Аккумулятор (в районе школы №28)	2416	27	-			
		46:29:103154:9	-	обл. Курская, г. Курск, ж/д путь от просп. Ленинского Комсомола до склада ГСМ, первый маневровый район	27351	24	-			
		46:29:103133:19\ 46:29:103133:2	-	Курская обл., г. Курск, пр-кт Ленинского Комсомола, (в районе школы №28)\Курская область, г Курск, около пос. Аккумулятор (в районе школы №28)	2309\2416	122	-			
7	7	46:29:103154:9	-	обл. Курская, г. Курск, ж/д путь от просп. Ленинского Комсомола до склада ГСМ, первый маневровый район	27351	9	-	9	п. 1 ст. 39.37 ЗК РФ	
8	8	46:29:103113:18	-	обл. Курская, г. Курск, с/т "Весна-3", уч. № 71	504	28	-	2158.25	п. 1 ст. 39.37 ЗК РФ	При необходимости предусмотреть вариант оформления аренды земельного участка, сформировав части/ земельные участки в границах занимаемой площади
		46:29:103113:99	-	Курская обл., г. Курск, с/т "Весна-3", участок № 44	390	80	-			
		46:29:103113:1	-	обл. Курская, г. Курск, с/т "Весна-3"	7800	1580	-			
		46:29:103113:57	-	Курская область, г. Курск, с/т "Весна-3", уч. №43	660	0.25	-			
		46:29:103113	-	-	-	76	-			
		46:29:103113:142	-	Курская область, г. Курск, с/т "Весна-3", участок № 73	614	23	-			
		46:29:103113:17	-	обл. Курская, г. Курск, с/т "Весна-3", уч. №72	612	17	-			
		46:29:103113:7	-	обл. Курская, г. Курск, с/т "Весна-3", уч. №75	706	29	-			
		46:29:103113:60	-	обл. Курская, г. Курск, с/т "Весна-3", уч. № 76	601	19	-			
		46:29:103113:130	-	Курская обл., г. Курск, с/т "Весна-3", уч-к №77	627	19	-			
		46:29:103113:16	-	обл. Курская, г. Курск, с/т "Весна -3", уч. № 79	635	24	-			
		46:29:103113:40	-	обл. Курская, г. Курск, с/т "Весна-3", уч. №80	660	13	-			
		46:29:103113:84	-	Курская обл., г. Курск, с/т "Весна-3", участок № 81	618	8	-			
		46:29:103113:58	-	обл. Курская, г. Курск, с/т "Весна-3", уч. №82	658	13	-			
		46:29:103113:85	-	Курская обл., г. Курск, с/т "Весна-3", участок №85	653	48	-			
		46:29:103113:163	-	Курская область, г. Курск, ул. Гуторовская, с/т "Весна-3", участок №86	637	51	-			
		46:29:103113:139	-	Курская область, г. Курск, с/т "Весна-3", участок №90	659	130	-			

9	9	46:29:103133	-	-	-	31	-	31	п. 1 ст. 39.37 ЗК РФ	
10	10	46:29:103112	-	-	-	3	-	19	п. 1 ст. 39.37 ЗК РФ	
		46:29:103133	-	-	-	8	-			
		46:29:103133:44	-	обл. Курская, г. Курск, ул. 2-я Ольховская, дом 33	791	8	-			
12	12	46:29:103085:381		Курская область, г. Курск, ул. 4-я Гуторовская, 25-в	914	8	-	109	п. 1 ст. 39.37 ЗК РФ	
		46:29:103085	-	-	-	40	-			
		46:29:000000:3943	-	Курская область, г. Курск, ул. 4-я Гуторовская	6937	61	-			
14	14	46:29:103083:57	-	обл. Курская, г. Курск, ул. Широкая, дом 112	1194	10	-	10	п. 1 ст. 39.37 ЗК РФ	
15	15	46:29:103083	-	-	-	11	-	11	п. 1 ст. 39.37 ЗК РФ	
16	16	46:29:103083	-	-	-	203	-	203	п. 1 ст. 39.37 ЗК РФ	
17	17	46:29:103085	-	-	-	1	-	142	п. 1 ст. 39.37 ЗК РФ	
		46:29:103085:54	-	обл. Курская, г. Курск, ул. 4-я Гуторовская, дом 1	1664	141	-			
18	18	46:29:103083	-	-	-	67	-	67	п. 1 ст. 39.37 ЗК РФ	
19	19	46:29:103081	-	-	-	2	-	31	п. 1 ст. 39.37 ЗК РФ	
		46:29:103085	-	-	-	29	-			
20	34	46:29:103132	-	-	-	9	-	9	п. 1 ст. 39.37 ЗК РФ	
21	35	46:29:103154:9	-	обл. Курская, г. Курск, ж/д путь от просп. Ленинского Комсомола до склада ГСМ, первый маневровый район	27351	20	-	31	п. 1 ст. 39.37 ЗК РФ	
		46:29:103133	-	-	-	11	-			
22	37	46:29:103083:57	-	обл. Курская, г. Курск, ул. Широкая, дом 112	1194	218	-	258	п. 1 ст. 39.37 ЗК РФ	
		46:29:103083	-	-	-	40	-			
Итого, общая площадь публичных сервитутов по Этапу 2.2, кв.м.								**4358.25**		

Приложение 4

Перечень предполагаемых к установлению публичных сервитутов в границах зон планируемого размещения линейных объектов, подлежащих реконструкции в связи с изменением их местоположения (инженерных сетей и сооружений) (на период эксплуатации)

№ П/П	Условный номер контура публичного сервитута	Кадастровый номер существующего земельного участка	Кадастровый номер единого землепользования	Адрес существующего земельного участка	Площадь существующего земельного участка, кв. м	Площадь части земельных участков в границах публичного сервитута, кв. м	Общая площадь публичного сервитута, кв. м	Основание установления	Примечание
1	2	3	4	5	6	7	8	9	10
Этап 2.1									
1	ПС (ВЛ) 1	46:29:103040:10	-	обл. Курская, г. Курск, около ур. Солянк	13	13	4720	п. 4.1 ст. 39.37 ЗК РФ	-
		46:29:103040:131	-	Курская область, г Курск, парк Урочище Солянк	38075	3138			
		46:29:103071:125	-	Курская область, г. Курск	10961	932			
		46:29:103071:10	46:29:000000:45	Курская обл., г. Курск, от завода ООО "Курскагромаш" до реки Сейм	41579	422			
		46:29:103040	-	-	-	4			
		46:29:103044	-	-	-	211			
2	ПС (ВЛ) 2	46:29:103043:92	46:29:000000:45	Курская обл., г. Курск, от завода ООО "Курскагромаш" до реки Сейм	41579	987	4933	п. 4.1 ст. 39.37 ЗК РФ	-
		46:29:103043:95	-	Курская обл., г. Курск, около ул. Заводска	11575	97			
		46:29:103043:16	-	обл. Курская, г. Курск, ул. Заводская, ГСК-№5	7255	215			
		46:29:103070:9	-	обл. Курская, г. Курск, Сеймский округ, урочище "Солянка	472901	125			
		46:29:103043:24	-	обл. Курская, г. Курск, ул. Заводска	21349	38			
		46:29:103070	-	-	-	1			
		46:29:103043	-	-	-	3470			
3	ПС (ГАЗ) 5	46:29:103071:10	46:29:000000:45	Курская обл., г. Курск, от завода ООО "Курскагромаш" до реки Сейм	41579	337	4979	п. 4.1 ст. 39.37 ЗК РФ	-
		46:29:103071:125	-	Курская область, г. Курск	10961	3930			
		46:29:103071	-	-	-	712			
4	ПС (ГАЗ) 6	46:29:103070:9	-	обл. Курская, г. Курск, Сеймский округ, урочище "Солянка	472901	139	8817	п. 4.1 ст. 39.37 ЗК РФ	-
		46:29:103040:131	-	Курская область, г Курск, парк Урочище Солянк	38075	346			
		46:29:103070:121	-	Курская область, г Курск	7839	5365			
		46:29:103043:16	-	обл. Курская, г. Курск, ул. Заводская, ГСК-№5	7255	58			
		46:29:103043	-	-	-	781			
		46:29:103070	-	-	-	2			
		46:29:103071:10	46:29:000000:45	Курская обл., г. Курск, от завода ООО "Курскагромаш" до реки Сейм	41579	55			
		46:29:103071:125	-	Курская область, г. Курск	10961	2071			
5	ПС (КЛ) 1	46:29:103044:114	-	Курская область, г. Курск	248	158	3681	п. 4.1 ст. 39.37 ЗК РФ	-
		46:29:103040:131	-	Курская область, г Курск, парк Урочище Солянк	38075	1547			
		46:29:103043:92	46:29:000000:45	Курская обл., г. Курск, от завода ООО "Курскагромаш" до реки Сейм	41579	18			
		46:29:103071:10	46:29:000000:45	Курская обл., г. Курск, от завода ООО "Курскагромаш" до реки Сейм	41579	40			
		46:29:103043:95	-	Курская обл., г. Курск, около ул. Заводска	11575	221			
		46:29:103044	-	-	-	1158			
		46:29:103072	-	-	-	195			
		46:29:103071	-	-	-	23			
		46:29:103071:125	-	Курская область, г. Курск	10961	18			
		46:29:103043	-	-	-	303			-
6	ПС (КЛ) 2	46:29:103071:125	-	Курская область, г. Курск	10961	1	1	п. 4.1 ст. 39.37 ЗК РФ	-
7	ПС (КЛ) 3	46:29:103029:23	-	Курская область, г. Курск, ул. Энгельса, 115	2445	121	542	п. 4.1 ст. 39.37 ЗК РФ	-
		46:29:103029:47	46:29:000000:45	Курская обл., г. Курск, от завода ООО "Курскагромаш" до реки Сейм	41579	4			
		46:29:103029:833	-	Курская область, г. Курск, ул. Энгельса, д. 115	75059	127			
		46:29:103043:20	-	обл. Курская, г. Курск, ул. Энгельса, дом 171 А	961	18			
		46:29:103043	-	-	-	78			
		46:29:103029	-	-	-	194			
8	ПС (связь) 2	46:29:103029:833	-	Курская область, г. Курск, ул. Энгельса, д. 115	75059	33	196	п. 4.1 ст. 39.37 ЗК РФ	-
		46:29:103029	-	-	-	113			
		46:29:103043	-	-	-	50			
9	ПС (КН) 2	46:29:103043:92	46:29:000000:45	Курская обл., г. Курск, от завода ООО "Курскагромаш" до реки Сейм	41579	160	172	п. 4.1 ст. 39.37 ЗК РФ	-
		46:29:103043:56	-	обл. Курская, г. Курск, ул. Заводска	2130	7			
		46:29:103043	-	-	-	5			
10	ПС (КН) 3	46:29:103029:47	46:29:000000:45	Курская обл., г. Курск, от завода ООО "Курскагромаш" до реки Сейм	41579	35	564	п. 4.1 ст. 39.37 ЗК РФ	-
		46:29:103029	-	-	-	349			
		46:29:103043:92	46:29:000000:45	Курская обл., г. Курск, от завода ООО "Курскагромаш" до реки Сейм	41579	114			
		46:29:103043	-	-	-	66			
11	ПС (КС) 2	46:29:103040:131	-	Курская область, г Курск, парк Урочище Солянк	38075	3935	7759	п. 4.1 ст. 39.37 ЗК РФ	-
		46:29:103071:10	46:29:000000:45	Курская обл., г. Курск, от завода ООО "Курскагромаш" до реки Сейм	41579	82			
		46:29:103043:95	-	Курская обл., г. Курск, около ул. Заводска	11575	429			
		46:29:103072	-	-	-	468			
		46:29:103044	-	-	-	2354			

		46:29:103071	-	-	-	47			
		46:29:103043	-	-	-	444			
12	ПС (КС) 3	46:29:103043:92	46:29:000000:45	Курская обл., г. Курск, от завода ООО "Курскагромаш" до реки Сейм	41579	36	542	п. 4.1 ст. 39.37 ЗК РФ	-
		46:29:103029:47	46:29:000000:45	Курская обл., г. Курск, от завода ООО "Курскагромаш" до реки Сейм	41579	174			
		46:29:103029:833	-	Курская область, г. Курск, ул. Энгельса, д. 115	75059	3			
		46:29:103029	-	-	-	262			
		46:29:103043	-	-	-	67			
13	ПС (ДК) 5	46:29:103043:827	-	Курская область, г. Курск, ул. Энгельса, д. 171А	40421	178	178	п. 1 ст. 39.37 ЗК РФ	При необходимости предусмотреть вариант оформления аренды указанного земельного участка, сформировав части/земельные участки площадью, равной площадям контуров публичных сервитутов
Итого, общая площадь публичных сервитутов по Этапу 2.1, кв.м.							**37084**		
Этап 2.2									
1	ПС (ГАЗ) 1	46:29:103132:1	-	Курская область, г. Курск	4850	2	362	п. 4.1 ст. 39.37 ЗК РФ	-
		46:29:103132	-	-	-	224			
		46:29:000000:5671	-	Курская область, г Курск	7769	106			
		46:29:103133	-	-	-	30			
2	ПС (ГАЗ) 2	46:29:000000:5671	-	Курская область, г Курск	7769	158	1588	п. 4.1 ст. 39.37 ЗК РФ	-
		46:29:103113:1	-	обл. Курская, г. Курск, с/т "Весна-3"	7800	108			
		46:29:103133	-	-	-	150			
		46:29:103113	-	-	-	1146			
		46:29:103112	-	-	-	26			
3	ПС (ГАЗ) 3	46:29:103083	-	-	-	22	258	п. 4.1 ст. 39.37 ЗК РФ	-
		46:29:103083:6	-	обл. Курская, г. Курск, ж/д путь от р.Сейм до просп. Ленинского Комсомол	46946	236			
4	ПС (ГАЗ) 4	46:29:103083:6	-	обл. Курская, г. Курск, ж/д путь от р.Сейм до просп. Ленинского Комсомола	46946	1	1	п. 4.1 ст. 39.37 ЗК РФ	-
5	ПС (связь) 1	46:29:000000:5671	-	Курская область, г Курск	7769	72	301	п. 4.1 ст. 39.37 ЗК РФ	-
		46:29:000000:5652	-	Курская область, г. Курск, проспект Ленинского Комсомол	95421	71			
		46:29:103133	-	-	-	93			
		46:29:103132	-	-	-	65			
6	ПС (ТП) 1	46:29:000000:5671	-	Курская область, г Курск	7769	91	327	п. 4.1 ст. 39.37 ЗК РФ	-
		46:29:103133	-	-	-	73			
		46:29:103132	-	-	-	163			
7	ПС (КН) 1	46:29:103083:6	-	обл. Курская, г. Курск, ж/д путь от р.Сейм до просп. Ленинского Комсомол	46946	230	398	п. 4.1 ст. 39.37 ЗК РФ	-
		46:29:103081	-	-	-	3			
		46:29:103083	-	-	-	50			
		46:29:103085	-	-	-	115			
8	ПС (КС) 1	46:29:000000:5671	-	Курская область, г Курск	7769	28	136	п. 4.1 ст. 39.37 ЗК РФ	-
		46:29:103132	-	-	-	98			
		46:29:103133	-	-	-	10			
9	ПС (ДК) 1	46:29:103154:9	-	Курская область, г Курск	27351	2	2	п. 1 ст. 39.37 ЗК РФ	При необходимости предусмотреть вариант оформления аренды указанного земельного участка, сформировав части/земельные участки площадью, равной площадям контуров публичных сервитутов
10	ПС (ДК) 2	46:29:103112:34	-	обл. Курская, г. Курск, ул. Широкая, дом 110	2501	5	5	п. 1 ст. 39.37 ЗК РФ	
11	ПС (ДК) 3	46:29:103083:57	-	обл. Курская, г. Курск, ул. Широкая, дом 112	1194	3	3	п. 1 ст. 39.37 ЗК РФ	
12	ПС (ДК) 4	46:29:103083	-	-	-	3	3	п. 1 ст. 39.37 ЗК РФ	
13	ПС (КЛ) 4	46:29:103133	-	-	-	22	91	п. 4.1 ст. 39.37 ЗК РФ	-
		46:29:103132	-	-	-	44			
		46:29:000000:5671	-	Курская область, г Курск	7769	25			
14	ПС (КЛ) 5	46:29:103113	-	-	-	58	72	п. 4.1 ст. 39.37 ЗК РФ	-
		46:29:103113:1	-	обл. Курская, г. Курск, с/т "Весна-3"	7800	14			
15	ПС (КЛ) 6	46:29:103113:1	-	обл. Курская, г. Курск, с/т "Весна-3"	7800	75	75	п. 4.1 ст. 39.37 ЗК РФ	-
16	ПС (КЛ) 7	46:29:103112	-	-	-	65	194	п. 4.1 ст. 39.37 ЗК РФ	-
		46:29:103133	-	-	-	129			
17	ПС (КЛ) 8	46:29:103113	-	-	-	2	4	п. 4.1 ст. 39.37 ЗК РФ	-
		46:29:103113:1	-	обл. Курская, г. Курск, с/т "Весна-3"	7800	2			
18	ПС (КЛ) 9	46:29:103085	-	-	-	16	117	п. 4.1 ст. 39.37 ЗК РФ	-
		46:29:103083	-	-	-	1			
		46:29:103083:6	-	обл. Курская, г. Курск	46946	100			
Итого, общая площадь публичных сервитутов по Этапу 2.2, кв.м.							**3937**		

Приложение 5

Перечень предполагаемых к установлению публичных сервитутов в границах зон планируемого размещения линейного объекта (автомобильной дороги) на период строительства

№ П/П	Условный номер публичного сервитута	Кадастровый номер существующего земельного участка	Кадастровый номер единого землепользования	Адрес существующего земельного участка	Площадь существующего земельного участка, кв. м	Площадь части земельных участков в границах публичного сервитута, кв. м	Площадь контура публичного сервитута, кв. м	Основание установления	Примечание
1	2	3	4	5	6	7	8	9	10
Этап 2.1									
1	Демонтаж 1	46:29:103040:18	-	Курская область, г. Курск, парк Урочище Солянка	636166	130	130	п. 2 ст. 39.37 ЗК РФ/п. 1 ч. 5 ст. 4 254-ФЗ	В случае невозможности установления на определенных земельных участках публичного сервитута, предусмотреть образование частей таких земельных участков
2	Демонтаж 2	46:29:103070:9	-	обл. Курская, г. Курск, ул. Заводская, ГСК-№5	472875	7	7	п. 2 ст. 39.37 ЗК РФ/п. 1 ч. 5 ст. 4 254-ФЗ	
3	Демонтаж 3	46:29:103043	-	-		4	64	п. 2 ст. 39.37 ЗК РФ/п. 1 ч. 5 ст. 4 254-ФЗ	
		46:29:103043:1013	-	обл. Курская, г. Курск, ул. Заводская, ГСК-№5	-	8			
		46:29:103043:16	-	обл. Курская, г. Курск, ул. Заводская, ГСК-№5	7255	52			
4	Демонтаж 4	46:29:103043:16	-	обл. Курская, г. Курск, ул. Заводская, ГСК-№5	7255	87	87	п. 2 ст. 39.37 ЗК РФ/п. 1 ч. 5 ст. 4 254-ФЗ	
5	Демонтаж 5	46:29:103043	-	-	-	13	122	п. 2 ст. 39.37 ЗК РФ/п. 1 ч. 5 ст. 4 254-ФЗ	
		46:29:103043:95	-	Курская обл., г. Курск, около ул. Заводская	11575	86			
		46:29:103043:859	-	Курская область, г. Курск, около ул. Заводская	23	23			
6	Демонтаж 6	46:29:103043	-	-	-	60	63	п. 2 ст. 39.37 ЗК РФ/п. 1 ч. 5 ст. 4 254-ФЗ	
		46:29:103043:95	-	Курская обл., г. Курск, около ул. Заводская	11575	3			
7	Демонтаж 7	46:29:103043	-	-	-	22	22	п. 2 ст. 39.37 ЗК РФ/п. 1 ч. 5 ст. 4 254-ФЗ	

8	Демонтаж 8	46:29:103043	-	-	-	335	335	п. 2 ст. 39.37 ЗК РФ/п. 1 ч. 5 ст. 4 254-ФЗ	
9	Демонтаж 9	46:29:103043	-	-	-	24	153	п. 2 ст. 39.37 ЗК РФ/п. 1 ч. 5 ст. 4 254-ФЗ	
		46:29:103043:24	-	обл. Курская, г. Курск, ул. Заводская	21349	129			
10	Демонтаж 10	46:29:103043	-	-	-	7	528	п. 2 ст. 39.37 ЗК РФ/п. 1 ч. 5 ст. 4 254-ФЗ	
		46:29:103043:13	-	обл. Курская, г. Курск, ул. Энгельса, дом 179-а	1203	17			
		46:29:103043:24	-	обл. Курская, г. Курск, ул. Заводская	21349	442			
		46:29:103043:570	-	Российская Федерация, Курская область, городской округ город Курск, город Курск, Заводская ул., 24А	83	62			
11	Демонтаж 11	46:29:103043	-	-	-	10	44	п. 2 ст. 39.37 ЗК РФ/п. 1 ч. 5 ст. 4 254-ФЗ	
		46:29:103043:56	-	обл. Курская, г. Курск, ул. Заводская	2130	34			
Итого, общая площадь публичных сервитутов Этап 2.1, кв.м.							**1555**		
Этап 2.2									
1	ВЗиС 12	46:29:103133	-	-	-	488	488	п. 2 ст. 39.37 ЗК РФ/п. 1 ч. 5 ст. 4 254-ФЗ	В случае невозможности установления на определенных земельных участках публичного сервитута, предусмотреть образование частей таких земельных участков
2	ВЗиС 13	46:29:103133	-	-	-	1192	1192	п. 2 ст. 39.37 ЗК РФ/п. 1 ч. 5 ст. 4 254-ФЗ	
3	ВЗиС 14	46:29:103083:72	-	обл. Курская, г. Курск	47900	4595	7047	п. 2 ст. 39.37 ЗК РФ/п. 1 ч. 5 ст. 4 254-ФЗ	
		46:29:103083	-	-	-	2452			
Итого, общая площадь публичных сервитутов Этап 2.2, кв.м.							**8727**		

Приложение 6

Перечни координат характерных точек границ образуемых и (или) изменяемых земельных участков в границах зоны планируемого размещения линейного объекта (на период эксплуатации)

Система координат: МСК-46

№ точки	X, м	Y, м
Земельный участок № 1, условный номер: 46:29:103029:2753:ЗУ1		
67	416913.55	1296125.28
66	416915.93	1296131.41
142	416916.30	1296139.74
143	416916.63	1296143.67
144	416916.80	1296145.33
145	416916.77	1296148.85
146	416917.24	1296153.64
147	416917.75	1296157.73
148	416923.61	1296157.24
149	416924.59	1296160.09
150	416925.15	1296160.14
151	416925.18	1296160.22
152	416927.12	1296168.88
153	416927.24	1296171.81
154	416918.32	1296172.53
155	416906.80	1296127.00
156	416912.42	1296125.57
67	416913.55	1296125.28
Площадь, кв.м.	324	
Земельный участок № 2, условный номер: 46:29:103029:23:ЗУ1		
105	416914.12	1296090.00
106	416915.93	1296131.41
107	416913.55	1296125.28
108	416911.67	1296118.18
109	416908.49	1296097.63
110	416907.74	1296090.71
111	416908.15	1296090.66
105	416914.12	1296090.00
Площадь, кв.м.	171	
Земельный участок № 3, условный номер: 46:29:000000:45:ЗУ1		
61	416905.08	1296066.53
110	416907.74	1296090.71
109	416908.49	1296097.63
108	416911.67	1296118.18
107	416913.55	1296125.28
127	416906.74	1296126.99
128	416905.69	1296119.27
129	416902.71	1296098.67
66	416900.14	1296076.96
65	416900.95	1296075.15
64	416901.91	1296073.01
63	416901.94	1296072.93
62	416904.65	1296066.87
61	416905.08	1296066.53
Площадь, кв.м.	334	
Земельный участок № 4, условный номер: 46:29:000000:ЗУ1		
66	416900.14	1296076.96
129	416902.71	1296098.67
128	416905.69	1296119.27
127	416906.74	1296126.99
146	416906.80	1296127.00
145	416918.32	1296172.53
278	416888.37	1296174.94
277	416885.37	1296126.91
276	416883.54	1296094.42
275	416883.53	1296091.82
274	416884.19	1296086.91
273	416884.26	1296081.81
272	416883.26	1296054.22
271	416880.80	1296004.03
270	416880.49	1296001.54
70	416878.45	1295996.95
69	416882.04	1295937.07
68	416887.01	1295973.88
67	416896.26	1296044.31
66	416900.14	1296076.96
Площадь, кв.м.	3541	
Земельный участок № 5, условный номер: 46:29:103043:20:ЗУ1		
70	416878.45	1295996.95
270	416880.49	1296001.54

271	416880.80	1296004.03
272	416883.26	1296054.22
273	416884.26	1296081.81
274	416884.19	1296086.91
275	416883.53	1296091.82
276	416883.54	1296094.42
277	416885.37	1296126.91
278	416888.37	1296174.94
279	416883.96	1296175.29
280	416883.95	1296175.21
281	416880.72	1296104.98
282	416879.55	1296079.30
283	416877.84	1296040.31
284	416877.76	1296038.55
285	416877.15	1296024.66
286	416876.75	1296008.06
287	416877.06	1295997.16
70	416878.45	1295996.95
Площадь, кв.м.	739	
Земельный участок № 6, условный номер: 46:29:103043:827:ЗУ1		
718	416880.72	1296104.99
280	416883.95	1296175.21
719	416882.38	1296150.73
720	416877.80	1296151.03
721	416874.82	1296120.53
722	416880.52	1296120.10
723	416880.50	1296118.69
718	416880.72	1296104.99
Площадь, кв.м.	191	
Земельный участок № 7, условный номер: 46:29:103043:827:ЗУ2		
282	416879.55	1296079.30
730	416879.16	1296079.09
731	416878.52	1296077.50
732	416877.82	1296074.64
733	416877.67	1296071.22
734	416878.30	1296067.54
735	416878.90	1296064.63
282	416879.55	1296079.30
Площадь, кв.м.	15	
Земельный участок № 8, условный номер: 46:29:103043:827:ЗУ3		
286	416876.75	1296008.06
285	416877.15	1296024.66
284	416877.76	1296038.55
724	416875.77	1296029.18
725	416875.22	1296025.04
726	416874.78	1296010.83
727	416875.08	1296005.60
728	416875.84	1296002.00
729	416877.01	1295998.75
286	416876.75	1296008.06
Площадь, кв.м.	59	
Земельный участок № 9, условный номер: 46:29:103043:827:ЗУ4		
79	416871.28	1295858.59
78	416876.22	1295893.76
77	416877.36	1295913.15
76	416877.12	1295921.46
75	416876.46	1295927.16
74	416874.21	1295955.21
73	416874.07	1295956.83
717	416871.02	1295927.31
516	416869.00	1295902.27
515	416869.00	1295898.00
514	416871.00	1295881.00
79	416871.28	1295858.59
Площадь, кв.м.	422	
Земельный участок № 10, условный номер: 46:29:000000:ЗУ2		
55	416901.16	1295922.38
497	416905.11	1295935.89
498	416907.83	1295955.85
499	416906.34	1295965.42
500	416904.19	1295965.47
501	416904.09	1295981.64
502	416904.11	1295982.18
503	416904.57	1295995.21
504	416904.91	1295998.83
505	416905.84	1295998.83
288	416905.81	1296030.50
291	416905.80	1296039.65
290	416907.04	1296039.30
506	416907.06	1296039.91

507	416928.58	1296041.49
508	416931.54	1296048.39
509	416913.14	1296067.83
510	416913.29	1296071.29
511	416915.00	1296071.19
512	416915.56	1296080.17
513	416913.69	1296080.29
105	416914.12	1296090.00
111	416908.15	1296090.66
110	416907.74	1296090.71
61	416905.08	1296066.53
60	416904.25	1296058.77
59	416902.04	1296020.32
58	416903.44	1295984.81
57	416903.31	1295972.34
56	416901.56	1295930.93
55	416901.16	1295922.38
Площадь, кв.м.	1054	
Земельный участок № 11, условный номер: 46:29:103043:984:ЗУ1		
288	416905.81	1296030.50
289	416906.78	1296030.75
290	416907.04	1296039.30
291	416905.80	1296039.65
288	416905.81	1296030.50
Площадь,кв.м.	10	
Земельный участок № 12, условный номер: 46:29:103043:ЗУ1		
79	416871.28	1295858.59
514	416871.00	1295881.00
515	416869.00	1295898.00
516	416869.00	1295902.27
81	416864.63	1295848.13
80	416868.75	1295847.91
79	416871.28	1295858.59
Площадь, кв.м.	195	
Земельный участок № 13, условный номер: 46:29:000000:45:ЗУ2		
13	416728.34	1295184.36
30	416739.87	1295212.91
31	416751.21	1295239.12
32	416770.99	1295288.67
33	416790.54	1295337.99
34	416804.99	1295373.50
35	416816.72	1295413.75
36	416821.48	1295437.04
37	416823.64	1295454.22
38	416831.52	1295453.43
39	416839.15	1295509.41
40	416846.06	1295576.58
41	416854.92	1295611.16
42	416859.08	1295629.00
43	416865.20	1295653.95
44	416870.62	1295679.04
45	416873.43	1295710.77
46	416878.52	1295751.94
47	416881.41	1295769.31
48	416885.57	1295799.21
49	416895.23	1295866.06
50	416895.82	1295874.56
51	416896.52	1295884.53
52	416897.34	1295896.26
53	416897.91	1295904.46
54	416898.76	1295914.42
55	416901.16	1295922.38
56	416901.56	1295930.93
57	416903.31	1295972.34
58	416903.44	1295984.81
59	416902.04	1296020.32
60	416904.25	1296058.77
61	416905.08	1296066.53
62	416904.65	1296066.87
63	416901.94	1296072.93
64	416901.91	1296073.01
65	416900.95	1296075.15
66	416900.14	1296076.96
67	416896.26	1296044.31
68	416887.01	1295973.88
69	416882.04	1295937.07
70	416878.45	1295996.95
71	416877.78	1295997.05
72	416876.06	1295976.08
73	416874.07	1295956.83

74	416874.21	1295955.21
75	416876.46	1295927.16
76	416877.12	1295921.46
77	416877.36	1295913.15
78	416876.22	1295893.76
79	416871.28	1295858.59
80	416868.75	1295847.91
81	416864.63	1295848.13
82	416864.62	1295847.98
83	416857.94	1295767.17
84	416852.79	1295727.33
85	416843.40	1295649.14
86	416839.53	1295618.30
87	416827.37	1295547.73
88	416820.38	1295512.43
89	416816.26	1295494.26
90	416811.60	1295453.20
91	416816.90	1295452.49
92	416812.26	1295420.74
93	416798.51	1295374.87
94	416791.00	1295353.05
95	416742.27	1295232.03
96	416735.06	1295216.11
14	416723.04	1295186.48
13	416728.34	1295184.36
Площадь, кв.м.	13766	
Земельный участок № 14, условный номер: 46:29:103043:ЗУ2		
47	416881.41	1295769.31
212	416889.31	1295817.30
517	416890.24	1295827.90
518	416893.62	1295846.13
519	416894.31	1295854.57
520	416895.07	1295863.79
49	416895.23	1295866.06
48	416885.57	1295799.21
47	416881.41	1295769.31
Площадь, кв.м.	66	
Земельный участок № 15, условный номер: 46:29:103043:56:ЗУ1		
203	416887.21	1295768.72
204	416887.50	1295773.42
205	416887.56	1295774.53
206	416887.62	1295775.22
207	416887.20	1295775.24
208	416887.36	1295782.05
209	416887.36	1295794.73
210	416887.94	1295801.42
211	416889.09	1295814.81
212	416889.31	1295817.30
47	416881.41	1295769.31
203	416887.21	1295768.72
Площадь, кв.м.	114	
Земельный участок № 16, условный номер: 46:29:103043:ЗУ3		
103	416751.96	1295193.21
102	416774.17	1295264.75
101	416792.26	1295305.33
100	416808.37	1295324.70
554	416808.47	1295325.08
555	416829.55	1295401.06
556	416830.51	1295404.27
557	416825.37	1295407.65
558	416829.21	1295423.21
559	416829.37	1295423.88
560	416830.03	1295426.28
561	416830.85	1295429.26
562	416832.84	1295435.99
563	416833.86	1295440.26
564	416835.50	1295447.55
565	416836.42	1295451.87
566	416837.28	1295455.84
567	416838.91	1295464.16
148	416839.83	1295469.24
184	416835.60	1295469.86
183	416838.91	1295497.01
182	416847.98	1295569.72
181	416855.93	1295601.12
180	416858.24	1295610.96
179	416864.92	1295637.60
178	416869.35	1295658.31
177	416872.02	1295673.19
176	416875.16	1295694.68

175	416876.61	1295705.99
187	416877.54	1295711.80
202	416874.50	1295712.73
201	416876.09	1295724.88
200	416877.32	1295732.55
199	416877.91	1295738.52
198	416879.92	1295755.10
197	416886.10	1295754.45
568	416886.28	1295756.30
569	416886.75	1295761.15
570	416886.95	1295764.46
203	416887.21	1295768.72
47	416881.41	1295769.31
46	416878.52	1295751.94
45	416873.43	1295710.77
44	416870.62	1295679.04
43	416865.20	1295653.95
42	416859.08	1295629.00
41	416854.92	1295611.16
40	416846.06	1295576.58
39	416839.15	1295509.41
38	416831.52	1295453.43
37	416823.64	1295454.22
36	416821.48	1295437.04
35	416816.72	1295413.75
34	416804.99	1295373.50
33	416790.54	1295337.99
32	416770.99	1295288.67
31	416751.21	1295239.12
30	416739.87	1295212.91
13	416728.34	1295184.36
571	416734.96	1295181.73
103	416751.96	1295193.21
Площадь, кв.м.	5174	
Земельный участок № 17, условный номер: 46:29:103043:13:ЗУ1		
186	416881.18	1295711.06
188	416881.46	1295712.59
189	416881.69	1295714.11
190	416881.94	1295715.78
191	416882.44	1295719.75
192	416883.57	1295729.70
193	416882.66	1295729.82
194	416884.81	1295746.24
195	416885.31	1295746.19
196	416886.09	1295754.35
197	416886.10	1295754.45
198	416879.92	1295755.10
199	416877.91	1295738.52
200	416877.32	1295732.55
201	416876.09	1295724.88
202	416874.50	1295712.73
187	416877.54	1295711.80
186	416881.18	1295711.06
Площадь, кв.м.	275	
Земельный участок № 18, условный номер: 46:29:103043:570:ЗУ1		
174	416880.25	1295705.38
185	416880.75	1295708.64
186	416881.18	1295711.06
187	416877.54	1295711.80
175	416876.61	1295705.99
174	416880.25	1295705.38
Площадь, кв.м.	21	
Земельный участок № 19, условный номер: 46:29:103043:24:ЗУ1		
148	416839.83	1295469.24
149	416840.13	1295470.87
150	416842.69	1295484.43
151	416845.29	1295495.27
152	416846.05	1295498.48
153	416847.94	1295507.64
154	416849.44	1295515.08
155	416851.40	1295524.97
156	416853.33	1295534.87
157	416855.21	1295544.78
158	416856.53	1295551.88
159	416859.00	1295565.48
160	416860.63	1295574.56
161	416862.35	1295584.50
162	416864.04	1295594.45
163	416867.29	1295614.35
164	416868.86	1295624.32

165	416870.38	1295634.30
166	416871.87	1295644.27
167	416873.32	1295654.26
168	416874.72	1295664.25
169	416876.09	1295674.24
170	416877.42	1295684.25
171	416878.74	1295694.65
172	416879.37	1295699.60
173	416880.12	1295704.52
174	416880.25	1295705.38
175	416876.61	1295705.99
176	416875.16	1295694.68
177	416872.02	1295673.19
178	416869.35	1295658.31
179	416864.92	1295637.60
180	416858.24	1295610.96
181	416855.93	1295601.12
182	416847.98	1295569.72
183	416838.91	1295497.01
184	416835.60	1295469.86
148	416839.83	1295469.24
Площадь, кв.м.	1328	
Земельный участок № 20, условный номер: 46:29:103043:614:ЗУ1		
90	416811.60	1295453.20
130	416816.25	1295494.24
131	416807.43	1295455.37
132	416807.21	1295454.22
90	416811.60	1295453.20
Площадь, кв.м.	93	
Земельный участок № 21, условный номер: 46:29:103043:614:ЗУ1		
256	416806.53	1295421.01
498	416807.71	1295425.22
499	416807.51	1295425.32
500	416809.04	1295431.03
501	416809.97	1295434.61
502	416806.43	1295450.1
503	416803.95	1295436.99
257	416800.48	1295422.68
256	416806.53	1295421.01
Площадь, кв.м.	133	
Земельный участок № 22, условный номер: 46:29:103043:614:ЗУ2		
254	416799.5	1295399.6
512	416799.51	1295399.59
513	416802.5	1295410.06
514	416803.4	1295409.85
255	416805.46	1295417.2
515	416799.62	1295418.81
516	416795.32	1295400.77
254	416799.5	1295399.6
Площадь, кв.м.	95	
Земельный участок № 23, условный номер: 46:29:103043:614:ЗУ3		
159	416787.4	1295368.67
184	416788.58	1295372.57
187	416789.96	1295377.13
186	416796.33	1295375.21
504	416797.28	1295378.34
505	416799.51	1295386.55
506	416799.49	1295387
507	416799.41	1295389.1
508	416799.36	1295390.38
456	416793.83	1295392.06
455	416795.05	1295395.93
509	416798.19	1295394.99
253	416798.24	1295395.18
252	416794.26	1295396.29
510	416791.44	1295384.47
511	416787.23	1295368.73
159	416787.4	1295368.67
Площадь, кв.м.	117	
Земельный участок № 24, условный номер: 46:29:103043:16:ЗУ4		
159	416787.4	1295368.67
158	416792.93	1295366.78
521	416792.95	1295366.74
522	416793.06	1295366.97
159	416787.4	1295368.67
Площадь, кв.м.	1	
Земельный участок № 25, условный номер: 46:29:103043:16:ЗУ5		
176	416787.52	1295351.58
517	416789.24	1295356.4
518	416790.24	1295359.04

519	416791.38	1295362.3
157	416791.37	1295362.3
520	416786	1295364.13
457	416783.09	1295353.24
176	416787.52	1295351.58
Площадь, кв.м.	59	
Земельный участок № 1.1, условный номер: 46:29:103043:16:ЗУ6		
443	416845.16	1295494.75
444	416845.29	1295495.27
445	416846.05	1295498.48
275	416846.17	1295499.06
274	416840.4	1295499.74
273	416839.89	1295495.37
443	416845.16	1295494.75
Площадь, кв.м.	373	
Земельный участок № 30, условный номер: 46:29:103043:ЗУ4		
53	416723.04	1295186.48
249	416735.06	1295216.11
248	416742.27	1295232.03
247	416791.00	1295353.05
246	416798.51	1295374.87
245	416812.26	1295420.74
244	416816.90	1295452.49
243	416811.60	1295453.20
261	416807.21	1295454.22
502	416806.43	1295450.10
501	416809.97	1295434.61
500	416809.04	1295431.03
499	416807.51	1295425.32
498	416807.71	1295425.22
256	416806.53	1295421.01
255	416805.46	1295417.20
514	416803.40	1295409.85
513	416802.50	1295410.06
509	416798.19	1295394.99
550	416798.69	1295394.87
454	416800.59	1295394.27
508	416799.36	1295390.38
507	416799.41	1295389.10
506	416799.49	1295387.00
505	416799.51	1295386.55
504	416797.28	1295378.34
551	416793.77	1295366.76
522	416793.06	1295366.97
552	416792.89	1295366.62
518	416790.24	1295359.04
517	416789.24	1295356.40
176	416787.52	1295351.58
175	416788.01	1295351.41
174	416785.89	1295345.72
177	416781.63	1295347.29
553	416781.47	1295347.17
554	416780.64	1295344.06
488	416778.46	1295344.92
487	416774.16	1295335.22
486	416771.95	1295330.12
485	416769.47	1295322.40
484	416768.38	1295319.40
483	416763.00	1295321.28
482	416760.60	1295314.47
497	416757.43	1295315.47
496	416754.39	1295316.53
555	416755.07	1295314.65
556	416733.56	1295263.35
557	416722.48	1295228.28
558	416709.50	1295191.87
Площадь, кв.м.	3252	
Земельный участок № 31, условный номер: 46:29:103070:9:ЗУ1		
112	416733.56	1295263.35
113	416755.07	1295314.65
114	416754.39	1295316.53
115	416751.88	1295317.40
116	416746.79	1295305.21
112	416733.56	1295263.35
Площадь, кв.м.	139	
Земельный участок № 32, условный номер: 46:29:103043:95:ЗУ1		
337	416759.74	1295189.65
338	416765.24	1295190.21
339	416784.82	1295228.36
178	416793.23	1295244.75

182	416787.59	1295247.25
181	416789.12	1295250.65
180	416794.73	1295248.07
340	416793.26	1295244.81
341	416795.46	1295249.10
342	416795.87	1295249.02
343	416796.02	1295249.33
344	416796.98	1295251.83
345	416797.62	1295253.50
346	416798.53	1295255.89
347	416799.51	1295255.69
348	416800.35	1295259.80
349	416801.19	1295264.11
350	416800.25	1295264.29
351	416800.53	1295265.67
352	416800.97	1295267.80
353	416801.45	1295270.16
354	416801.77	1295271.70
355	416802.21	1295273.84
356	416802.58	1295275.68
357	416802.96	1295277.52
358	416803.34	1295279.36
359	416803.71	1295281.20
360	416804.09	1295283.03
361	416804.46	1295284.87
362	416805.11	1295288.03
363	416805.59	1295290.39
364	416806.35	1295294.07
365	416807.10	1295297.74
366	416807.85	1295301.42
367	416808.61	1295305.10
368	416809.36	1295308.78
369	416809.55	1295309.72
370	416808.36	1295309.93
371	416809.12	1295314.28
372	416809.24	1295314.85
373	416805.79	1295315.42
374	416808.36	1295324.70
375	416792.26	1295305.33
376	416774.17	1295264.75
377	416751.96	1295193.21
378	416751.97	1295193.21
379	416807.14	1295302.03
380	416807.86	1295305.66
381	416801.85	1295306.84
382	416801.14	1295303.21
333	416758.59	1295191.05
334	416761.01	1295196.43
335	416757.30	1295197.91
336	416754.88	1295192.74
162	416799.82	1295295.40
163	416806.17	1295294.48
164	416806.74	1295298.40
165	416800.40	1295299.33
383	416766.93	1295193.51
384	416768.59	1295196.74
385	416765.74	1295198.51
386	416763.83	1295195.42
387	416804.50	1295286.73
388	416805.24	1295290.23
389	416799.06	1295291.52
390	416798.33	1295288.02
337	416759.74	1295189.65
Площадь, кв.м.	2489	
Земельный участок № 33, условный номер: 46:29:000000:45:ЗУ3		
1	416470.51	1294569.80
2	416479.17	1294570.63
3	416485.95	1294587.07
4	416506.61	1294637.35
5	416523.11	1294678.92
6	416541.75	1294725.45
7	416575.02	1294805.14
8	416600.77	1294868.37
9	416621.33	1294919.09
10	416626.18	1294930.64
11	416643.04	1294972.68
12	416662.66	1295022.14
13	416728.34	1295184.36
14	416723.04	1295186.48
15	416705.12	1295142.47

16	416690.37	1295106.09
17	416667.61	1295048.48
18	416633.70	1294965.11
19	416631.43	1294963.73
20	416554.94	1294775.52
21	416537.49	1294730.54
22	416527.09	1294707.75
23	416510.90	1294669.93
24	416499.47	1294639.71
25	416475.13	1294580.84
1	416470.51	1294569.80
Площадь, кв.м.	4465	
Земельный участок № 34, условный номер: 46:29:103040:ЗУ1		
572	416412.21	1294319.64
573	416414.54	1294319.86
574	416414.32	1294322.19
575	416411.98	1294321.97
572	416412.21	1294319.64
Площадь, кв.м.	5	
Земельный участок № 36, условный номер: 46:29:000000:45:ЗУ4		
213	416081.60	1293788.42
214	416114.98	1293817.69
215	416153.59	1293856.41
216	416171.51	1293878.77
217	416176.13	1293881.35
218	416179.61	1293884.67
219	416193.57	1293898.99
220	416206.41	1293916.14
221	416214.01	1293929.10
222	416218.42	1293935.79
223	416224.23	1293945.62
224	416229.90	1293957.32
225	416235.55	1293966.76
226	416249.38	1293997.47
227	416276.48	1294059.63
228	416281.81	1294078.29
229	416296.78	1294109.70
230	416302.13	1294124.09
231	416305.70	1294137.78
232	416311.99	1294147.97
233	416314.31	1294155.95
234	416325.61	1294188.16
235	416334.22	1294203.96
236	416330.75	1294206.19
237	416340.02	1294228.93
238	416352.13	1294257.39
239	416364.77	1294290.02
240	416375.23	1294314.47
241	416398.75	1294371.55
242	416432.88	1294455.73
243	416439.99	1294476.12
244	416455.39	1294512.94
245	416471.80	1294552.71
2	416479.17	1294570.63
1	416470.51	1294569.80
246	416462.26	1294550.20
247	416457.20	1294536.18
248	416444.26	1294504.30
249	416432.25	1294478.85
250	416392.63	1294377.53
251	416388.56	1294369.58
252	416390.87	1294368.44
253	416371.93	1294322.41
254	416370.39	1294322.75
255	416362.50	1294302.26
256	416348.75	1294271.43
257	416332.36	1294230.86
258	416277.30	1294093.49
259	416263.23	1294062.16
260	416248.91	1294031.98
261	416238.17	1294011.27
262	416222.71	1293980.31
263	416190.61	1293928.86
264	416164.77	1293897.34
265	416153.01	1293881.63
266	416128.41	1293853.77
267	416115.08	1293839.87
268	416071.62	1293801.92
269	416071.76	1293801.73
213	416081.60	1293788.42

Площадь, кв.м.	10438	
Земельный участок № 37, условный номер: 46:29:000000:ЗУ3		
876	416118.64	1293792.75
875	416149.10	1293821.18
874	416171.65	1293847.12
873	416194.21	1293873.07
872	416215.80	1293900.84
871	416237.40	1293928.61
870	416275.97	1293989.68
869	416297.65	1294031.83
868	416315.66	1294073.73
881	416332.17	1294116.28
882	416351.42	1294161.18
883	416351.99	1294162.38
884	416372.77	1294217.25
856	416372.92	1294217.35
855	416394.88	1294271.78
885	416366.64	1294266.20
238	416352.13	1294257.39
237	416340.02	1294228.93
236	416330.75	1294206.19
235	416334.22	1294203.96
234	416325.61	1294188.16
233	416314.31	1294155.95
232	416311.99	1294147.97
231	416305.70	1294137.78
230	416302.13	1294124.09
229	416296.78	1294109.70
228	416281.81	1294078.29
227	416276.48	1294059.63
226	416249.38	1293997.47
225	416235.55	1293966.76
224	416229.90	1293957.32
223	416224.23	1293945.62
222	416218.42	1293935.79
221	416214.01	1293929.10
220	416206.41	1293916.14
219	416193.57	1293898.99
218	416179.61	1293884.67
217	416176.13	1293881.35
216	416171.51	1293878.77
215	416153.59	1293856.41
214	416114.98	1293817.69
213	416081.60	1293788.42
886	416094.84	1293770.53
876	416118.64	1293792.75
Площадь, кв.м.	15194	
Земельный участок № 38, условный номер: 46:29:103044:ЗУ1		
853	416434.29	1294255.66
854	416433.38	1294279.40
855	416394.88	1294271.78
856	416372.92	1294217.35
853	416434.29	1294255.66
Площадь, кв.м.	1710	
Земельный участок № 39, условный номер: 46:29:000000:ЗУ4		
857	416058.32	1293710.73
858	416082.15	1293741.55
859	416090.81	1293749.81
860	416113.33	1293770.15
861	416144.92	1293801.93
862	416167.80	1293823.25
863	416181.33	1293834.25
864	416185.33	1293837.15
865	416202.95	1293855.92
866	416273.64	1293961.49
867	416295.43	1294013.06
868	416315.66	1294073.73
869	416297.65	1294031.83
870	416275.97	1293989.68
871	416237.40	1293928.61
872	416215.80	1293900.84
873	416194.21	1293873.07
874	416171.65	1293847.12
875	416149.10	1293821.18
876	416118.64	1293792.75
877	416088.18	1293764.31
878	416078.87	1293756.88
879	416058.53	1293740.64
880	416052.53	1293715.27
857	416058.32	1293710.73

Площадь, кв.м.	5206	
Земельный участок № 40, условный номер: 46:29:103072:ЗУ1		
887	416077.30	1293729.48
888	416079.89	1293732.17
889	416086.01	1293739.08
890	416109.36	1293764.76
891	416143.37	1293791.73
892	416164.09	1293812.73
893	416170.42	1293805.73
894	416172.32	1293803.64
895	416172.97	1293803.43
896	416173.79	1293803.66
897	416186.38	1293815.63
898	416175.24	1293826.40
864	416185.33	1293837.15
863	416181.33	1293834.25
862	416167.80	1293823.25
861	416144.92	1293801.93
860	416113.33	1293770.15
859	416090.81	1293749.81
858	416082.15	1293741.55
857	416058.32	1293710.73
880	416052.53	1293715.27
899	416060.36	1293709.13
887	416077.30	1293729.48
Площадь, кв.м.	907	
Земельный участок № 41, условный номер: 46:29:103071:ЗУ1		
267	416115.08	1293839.87
266	416128.41	1293853.77
265	416153.01	1293881.63
264	416164.77	1293897.34
491	416157.00	1293898.35
492	416138.46	1293874.55
493	416116.37	1293850.27
494	416095.52	1293830.49
495	416067.97	1293806.85
496	416071.27	1293802.39
268	416071.62	1293801.92
267	416115.08	1293839.87
Площадь, кв.м.	832	
Земельный участок № 1.2, условный номер: 46:29:103043:1004:ЗУ1		
300	416879.39	1295699.76
451	416880.12	1295704.52
303	416880.21	1295705.11
302	416876.66	1295705.77
301	416875.98	1295700.40
300	416879.39	1295699.76
Площадь, кв.м.	19	
Земельный участок № 1.3, условный номер: 46:29:103043:1002:ЗУ1		
292	416875.24	1295668.08
295	416875.89	1295672.75
294	416872.19	1295673.50
293	416871.25	1295668.89
292	416875.24	1295668.08
Площадь, кв.м.	18	
Земельный участок № 1.10, условный номер: 46:29:103043:1022:ЗУ1		
411	416845.16	1295494.75
412	416845.29	1295495.27
413	416846.05	1295498.48
235	416846.17	1295499.06
234	416840.40	1295499.74
233	416839.89	1295495.37
411	416845.16	1295494.75
Земельный участок № 1.11, условный номер: 46:29:103043:998:ЗУ1		
420	416844.16	1295490.54
411	416845.16	1295494.75
233	416839.89	1295495.37
232	416839.38	1295491.12
420	416844.16	1295490.54
Земельный участок № 1.12, условный номер: 46:29:103043:999:ЗУ1		
230	416843.14	1295486.32
420	416844.16	1295490.54
232	416839.38	1295491.12
231	416838.88	1295486.83
230	416843.14	1295486.32
Земельный участок № 1.13, условный номер: 46:29:103043:999:ЗУ1		
414	416842.26	1295482.17
415	416842.69	1295484.43
229	416843.14	1295486.29
228	416838.27	1295486.90

227	416837.61	1295482.79
414	416842.26	1295482.17
Земельный участок № 1.14, условный номер: 46:29:103043:1029:ЗУ1		
416	416841.47	1295477.94
414	416842.26	1295482.17
227	416837.61	1295482.79
226	416836.92	1295478.54
416	416841.47	1295477.94
Земельный участок № 1.15, условный номер: 46:29:103043:1021:ЗУ1		
418	416840.67	1295473.72
416	416841.47	1295477.94
226	416836.92	1295478.54
225	416836.23	1295474.30
418	416840.67	1295473.72
Земельный участок № 1.16, условный номер: 46:29:103043:1025:ЗУ1		
223	416839.85	1295469.32
417	416840.13	1295470.87
418	416840.67	1295473.72
225	416836.23	1295474.30
224	416835.65	1295469.87
223	416839.85	1295469.32
Земельный участок № 1.17, условный номер: 46:29:103043:939:ЗУ1		
153	416812.79	1295340.66
154	416814.48	1295346.73
155	416813.90	1295346.94
156	416811.76	1295341.03
153	416812.79	1295340.66
Земельный участок № 1.27, условный номер: 46:29:103043:939:ЗУ1		
421	416781.63	1295347.29
422	416787.52	1295351.58
423	416783.09	1295353.24
424	416781.51	1295347.33
421	416781.63	1295347.29
Земельный участок № 2.1, кадастровый номер: 46:29:000000:5710		
1000	414595.50	1293022.46
1001	414603.62	1293025.90
1002	414629.41	1293037.72
1003	414643.75	1293044.02
1004	414700.65	1293072.02
1005	414708.20	1293079.06
1006	414820.60	1293134.07
1007	414819.71	1293136.18
1008	414819.06	1293137.84
1009	414817.88	1293140.74
1010	414770.67	1293117.02
1011	414763.00	1293113.09
1012	414763.17	1293112.64
1013	414748.27	1293105.34
1014	414730.83	1293095.17
1015	414732.53	1293091.55
1016	414712.20	1293081.70
1017	414711.18	1293084.01
1018	414687.50	1293073.22
1019	414678.18	1293068.22
1020	414676.78	1293070.97
1021	414665.96	1293061.58
1022	414660.42	1293057.68
1023	414654.90	1293054.98
1024	414651.56	1293054.00
1025	414641.96	1293049.63
1026	414627.51	1293044.21
1027	414627.06	1293044.14
1028	414609.90	1293036.36
1029	414609.90	1293036.26
1030	414602.57	1293033.01
1031	414601.27	1293032.82
1032	414597.16	1293031.35
1033	414592.45	1293029.28
1034	414592.21	1293029.86
1035	414579.40	1293024.03
1036	414579.81	1293023.05
1037	414570.55	1293019.49
1038	414569.57	1293019.27
1039	414560.15	1293015.97
1040	414558.16	1293020.77
1041	414533.44	1293011.35
1042	414534.66	1293008.29
1043	414524.48	1293004.28
1044	414520.36	1293001.04
1045	414511.11	1292997.06

1046	414509.57	1292996.40
1047	414506.74	1292994.92
1048	414489.94	1292987.51
1049	414472.68	1292981.63
1050	414472.94	1292980.74
1051	414454.75	1292974.18
1052	414454.26	1292974.85
1053	414435.82	1292969.06
1054	414434.24	1292968.52
1055	414424.06	1292964.25
1057	414420.67	1292972.89
1057	414420.67	1292972.89
1058	414416.12	1292972.51
1059	414400.72	1292966.38
1060	414402.60	1292961.65
1061	414403.93	1292958.38
1062	414406.17	1292952.85
1063	414409.91	1292954.37
1064	414438.67	1292962.47
1065	414456.51	1292968.74
1066	414563.12	1293010.89
1000	414595.50	1293022.46
Земельный участок № 2.2, кадастровый номер: 46:29:000000:5715		
1067	414118.20	1292843.04
1068	414041.60	1292811.96
1069	414036.83	1292822.01
1070	414026.80	1292817.90
1071	414030.80	1292807.37
1072	413986.76	1292787.70
1073	413982.13	1292798.68
1074	413980.24	1292803.15
1075	413964.67	1292796.42
1076	413966.08	1292793.04
1077	413971.07	1292781.27
1078	414022.71	1292802.30
1079	414077.66	1292822.91
1080	414112.35	1292835.17
1081	414259.08	1292894.83
1082	414273.42	1292900.63
1083	414273.41	1292898.83
1084	414311.99	1292914.53
1085	414311.19	1292918.03
1086	414298.46	1292912.52
1087	414264.15	1292899.90
1088	414263.11	1292902.92
1089	414265.31	1292903.75
1090	414263.56	1292909.22
1091	414261.96	1292914.18
1092	414254.43	1292911.67
1093	414252.41	1292912.69
1094	414250.84	1292916.52
1095	414245.84	1292914.50
1096	414246.03	1292913.88
1097	414246.20	1292911.23
1098	414238.25	1292907.79
1099	414240.55	1292901.39
1100	414242.48	1292896.02
1101	414246.20	1292897.23
1102	414248.64	1292890.76
1103	414241.16	1292888.10
1104	414189.97	1292869.41
1067	414118.20	1292843.04

Приложение 7

Перечни координат характерных точек границ предполагаемых к установлению публичных сервитутов в целях устройства пересечений с автомобильными и железными дорогами на период эксплуатации

Система координат: МСК-46

Перечень координат характерных точек границ контура публичного сервитута 1, площадью 2669 кв. м		
№ точки	X, м	Y, м
Контур 1		
1	413772.12	1292563.76
2	413765.51	1292628.25
3	413756.36	1292682.88
4	413755.37	1292685.39
5	413738.93	1292679.03
6	413743.14	1292660.97
7	413745.45	1292651.06
8	413747.33	1292642.45
9	413748.95	1292633.78
10	413750.31	1292625.07
11	413752.6	1292608.77
12	413753.91	1292598.06
13	413754.84	1292587.3
14	413755.37	1292576.53
15	413755.69	1292566
16	413765.17	1292564.7
1	413772.12	1292563.76
Контур 2		
17	413772.3	1292556.31
18	413772.28	1292557.67
19	413765.43	1292558.61
20	413755.88	1292559.91
21	413756.01	1292555.72
17	413772.3	1292556.31
Контур 3		
22	413736.79	1292688.25
23	413753.35	1292693.89
24	413743.33	1292735.86
25	413726.47	1292731.77
26	413731.87	1292709.46
22	413736.79	1292688.25

Приложение 8

Перечни координат характерных точек границ предполагаемых к установлению публичных сервитутов в границах зон планируемого размещения линейных объектов, подлежащих реконструкции в связи с изменением их местоположения (инженерных сетей и сооружений) (на период реконструкции)

Система координат: МСК-46

Перечень координат характерных точек границ контура публичного сервитута, площадью 442 кв. м		
№ точки	X, м	Y, м
Контур 1		
350	413758.89	1292696.62
351	413773.61	1292701.05
352	413775.92	1292700.32
353	413775.01	1292704.11
354	413776.48	1292704.51
355	413771.49	1292722.23
356	413761.85	1292719.61
357	413761.45	1292721.36
358	413755.16	1292719.7
359	413755.64	1292717.91
360	413754.12	1292717.5
361	413755.83	1292711.43
362	413755.3	1292710.98
363	413754.89	1292712.85
364	413752	1292712.21
365	413754.32	1292702.6
350	413758.89	1292696.62

Перечень координат характерных точек границ контура публичного сервитута, площадью 323 кв. м		
№ точки	X, м	Y, м
Контур 2		
366	413784.57	1292669.1
367	413788.83	1292653.94
368	413779.84	1292651.49
369	413781.39	1292645.44
370	413775.11	1292643.72
371	413773.47	1292649.76
372	413771.45	1292649.21
373	413770.27	1292653.42
374	413767.9	1292653.71
375	413766.11	1292660.38
376	413780.1	1292668.15
366	413784.57	1292669.1

Перечень координат характерных точек границ контура публичного сервитута, площадью 122 кв. м		
№ точки	X, м	Y, м
Контур 3		
242	413807.99	1292709.51
243	413807.98	1292709.51
244	413794.83	1292726.07
245	413790.14	1292722.34
246	413792	1292719.99

247	413802.13	1292707.23
248	413807.89	1292709.13
242	413807.99	1292709.51

Перечень координат характерных точек границ контура публичного сервитута, площадью 116 кв. м		
№ точки	X, м	Y, м
Контур 4		
249	413820.89	1292681.59
250	413811.92	1292678.28
251	413810.22	1292668.46
252	413807.22	1292667.44
253	413817.82	1292665.42
249	413820.89	1292681.59

Перечень координат характерных точек границ контура публичного сервитута, площадью 35 кв. м		
№ точки	X, м	Y, м
Контур 5		
270	413832.2	1292677.99
271	413831.9	1292678.82
272	413828.91	1292677.89
273	413826.89	1292683.81
274	413822.13	1292682.05
275	413828	1292674.65
270	413832.2	1292677.99

Перечень координат характерных точек границ контура публичного сервитута, площадью 232 кв. м		
№ точки	X, м	Y, м
Контур 6		
196	413831.05	1292738.48
197	413818.73	1292740.6
198	413816.14	1292725.56
199	413817.26	1292725.85
200	413817.58	1292725.95
201	413826.74	1292715.89
202	413827.19	1292716.08
196	413831.05	1292738.48

Перечень координат характерных точек границ контура публичного сервитута, площадью 9 кв. м		
№ точки	X, м	Y, м
Контур 7		
325	413930.03	1292760.81
326	413929.23	1292762.31
327	413923.93	1292759.5
328	413924.6	1292758.22
325	413930.03	1292760.81

Перечень координат характерных точек границ контура публичного сервитута, площадью 2158 кв. м		
№ точки	X, м	Y, м
Контур 8		
377	414586.2	1292992.33
378	414585.4	1292990.38
379	414582.56	1292984.1

380	414502.9	1292951.41
381	414458.75	1292934.5
382	414413.95	1292918.16
383	414395.61	1292910.7
384	414395.9	1292909.95
385	414385.61	1292906.05
386	414385.42	1292906.56
387	414366.17	1292898.73
388	414319.56	1292880.66
389	414289.5	1292868.4
390	414273.38	1292861.98
391	414280.68	1292854.85
392	414273	1292846.98
393	414262.19	1292857.53
394	414245.92	1292851.05
395	414232.91	1292852.81
396	414235.35	1292853.61
397	414242.8	1292857.42
398	414244.02	1292858.04
399	414250.29	1292860.5
400	414251.14	1292858.14
401	414252.05	1292855.63
402	414265.33	1292860.46
403	414267.8	1292858.06
404	414269.13	1292856.91
405	414271.81	1292858.36
406	414271.22	1292861.95
407	414272.81	1292863.33
408	414274.4	1292864.03
409	414287.1	1292868.39
410	414285.56	1292873.22
411	414289.3	1292874.49
412	414316.89	1292885.71
413	414322.81	1292888.02
414	414335.11	1292892.83
415	414344.01	1292896.31
416	414357.35	1292901.85
417	414359.1	1292902.57
418	414376.35	1292908.73
419	414385.38	1292912.22
420	414394.35	1292915.53
421	414404.13	1292919.71
422	414409.02	1292921.8
423	414413.93	1292923.86
424	414425.93	1292928.57
425	414436.38	1292932.68
426	414437.68	1292933.19
427	414450.55	1292938.25
428	414463.09	1292943.17
429	414468.64	1292945.18
430	414485.77	1292951.37
431	414508.93	1292960.84
432	414534.09	1292970.33
433	414544.71	1292974.86
434	414555.33	1292979.4
435	414568.01	1292984.81
377	414586.2	1292992.33

Перечень координат характерных точек границ контура публичного сервитута, площадью 31 кв. м		
№ точки	X, м	Y, м
Контур 9		
280	414248.64	1292890.76
281	414246.2	1292897.23
282	414242.48	1292896.02
283	414241.04	1292900.04
284	414240.78	1292899.02
285	414244.8	1292889.39
280	414248.64	1292890.76

Перечень координат характерных точек границ контура публичного сервитута, площадью 19 кв. м		
№ точки	X, м	Y, м
Контур 10		
300	414251.05	1292916.6
301	414245.54	1292917.98
302	414243.56	1292910.09
303	414246.2	1292911.23
304	414246.03	1292913.88
305	414245.84	1292914.5
300	414251.05	1292916.6

Перечень координат характерных точек границ контура публичного сервитута, площадью 109 кв. м		
№ точки	X, м	Y, м
Контур 12		
1	414748.85	1293067.98
2	414746.2	1293066.85
3	414747	1293063.63
4	414747.05	1293063.52
5	414743.02	1293061.85
6	414743.35	1293061.22
7	414748.76	1293050.63
8	414755.87	1293054.29
1	414748.85	1293067.98

Перечень координат характерных точек границ контура публичного сервитута, площадью 10 кв. м		
№ точки	X, м	Y, м
Контур 14		
321	414726.08	1293088.42
322	414724.99	1293090.16
323	414719.91	1293086.98
324	414720.65	1293085.8
321	414726.08	1293088.42

Перечень координат характерных точек границ контура публичного сервитута, площадью 11 кв. м		
№ точки	X, м	Y, м
Контур 15		
317	414851.65	1293151.97
318	414850.9	1293153.37
319	414845.62	1293150.54
320	414846.56	1293148.78
317	414851.65	1293151.97

Перечень координат характерных точек границ контура публичного сервитута, площадью 203 кв. м		
№ точки	X, м	Y, м
Контур 16		
223	414879.32	1293169.44
224	414869.77	1293185.07
225	414860.39	1293179.33
226	414870.06	1293163.5
227	414871.8	1293164.59
228	414874.45	1293166.28
223	414879.32	1293169.44

Перечень координат характерных точек границ контура публичного сервитута, площадью 142 кв. м		
№ точки	X, м	Y, м
Контур 17		
229	414904.45	1293134.72
230	414899.98	1293142.12
231	414898.45	1293141.32
232	414894.65	1293140.25
233	414886.41	1293136.73
234	414886.59	1293136.44
235	414892.24	1293127.34
229	414904.45	1293134.72

Перечень координат характерных точек границ контура публичного сервитута, площадью 67 кв. м		
№ точки	X, м	Y, м
Контур 18		
262	415072.93	1293276.06
263	415069.36	1293281.32
264	415058.94	1293274.23
265	415061.38	1293270.64
262	415072.93	1293276.06

Перечень координат характерных точек границ контура публичного сервитута, площадью 31 кв. м		
№ точки	X, м	Y, м
Контур 19		
276	415103.31	1293232.33
277	415102.47	1293233.57
278	415090.94	1293228.11
279	415092.89	1293225.25
276	415103.31	1293232.33

Перечень координат характерных точек границ контура публичного сервитута, площадью 6675 кв. м		
№ точки	X, м	Y, м
Контур 20		
97	416345.23	1294343.64
98	416344.8	1294346.65
99	416333.91	1294345.08
100	416340.93	1294296.47
101	416188.8	1294282.21
102	416172.59	1294286.44
103	416118.3	1294275.72

104	416118.75	1294263.75
105	416314.87	1294255.62
106	416326.81	1294256.74
107	416244.67	1294067.02
108	416240.31	1294068.93
109	416233.37	1294052.75
110	416231.13	1294047.52
111	416235.48	1294045.82
112	416206.47	1293979.05
113	416174.62	1293921.61
114	416166.13	1293910.72
115	416166.43	1293913.87
116	416167.34	1293913.79
117	416168.25	1293920.48
118	416156.33	1293922.58
119	416154.98	1293914.69
120	416160.3	1293913.78
121	416159.17	1293901.81
122	416138.34	1293875.11
123	416115.36	1293851.38
124	416072.95	1293811.12
125	416095.52	1293830.49
126	416116.37	1293850.27
127	416138.46	1293874.55
128	416174.4	1293920.68
129	416207.48	1293978.77
130	416237.05	1294046.82
131	416233.12	1294048.35
132	416241.09	1294066.95
133	416244.78	1294065.34
134	416299.65	1294191.17
135	416342.73	1294291.72
136	416335.69	1294343.41
97	416345.23	1294343.64

Перечень координат характерных точек границ контура публичного сервитута, площадью 77 кв. м		
№ точки	X, м	Y, м
Контур 21		
254	416165.11	1293811.6
255	416164.09	1293812.73
256	416143.37	1293791.73
257	416127.05	1293778.79
258	416129.93	1293776.62
259	416132.58	1293779.53
260	416132.69	1293780.16
261	416164.52	1293810.98
254	416165.11	1293811.6

Перечень координат характерных точек границ контура публичного сервитута, площадью 7744 кв. м		
№ точки	X, м	Y, м
Контур 22		
1	416781.36	1295221.63
2	416778.01	1295215.09
3	416776.39	1295209.25
4	416729.81	1295079.79
5	416605.18	1294783.41

6	416430.37	1294357.84
7	416434.29	1294255.66
8	416372.77	1294217.25
9	416295.43	1294013.06
10	416273.64	1293961.49
11	416218.22	1293878.72
12	416202.95	1293855.92
13	416175.24	1293826.4
14	416177.33	1293824.38
15	416184.44	1293831.81
16	416197.11	1293845.81
17	416204.61	1293854.16
18	416207.43	1293858.16
19	416211.29	1293858.92
20	416210.79	1293862.47
21	416211.51	1293863.82
22	416211.97	1293866.4
23	416275.52	1293960.42
24	416285.29	1293986.92
25	416287.82	1293988.4
26	416288.31	1293992.65
27	416374.95	1294215.49
28	416437.22	1294254.06
29	416436.69	1294267.09
30	416445.2	1294267.89
31	416586.43	1294307.68
32	416584.44	1294319.47
33	416527.9	1294322.17
34	416516.28	1294312.91
35	416434.58	1294305.25
36	416432.99	1294342.23
37	416433.56	1294342.28
38	416432.48	1294354.18
39	416432.39	1294356.27
40	416432.43	1294356.34
41	416432.46	1294356.41
42	416432.49	1294356.48
43	416607.52	1294782.37
44	416732.00	1295078.91
45	416778.50	1295208.04
1	416781.36	1295221.63

Перечень координат характерных точек границ контура публичного сервитута, площадью 13 кв. м		
№ точки	X, м	Y, м
Контур 23		
311	416365.21	1294348.48
312	416363.49	1294350.32
313	416362.77	1294348.43
314	416361.76	1294345.81
315	416361.07	1294344.01
316	416363.51	1294344.07
311	416365.21	1294348.48

Перечень координат характерных точек границ контура публичного сервитута, площадью 7124 кв. м		
№ точки	X, м	Y, м
Контур 24		

1	416366.55	1294358.32
2	416369.51	1294359.61
3	416370.84	1294363.05
4	416375.35	1294367.69
5	416400.73	1294428.96
6	416476.49	1294615.56
7	416517.19	1294708.37
8	416559.56	1294817.85
9	416589.67	1294892.84
10	416623.46	1294974.11
11	416650.46	1295039.29
12	416682.91	1295118.5
13	416709.46	1295191.75
14	416722.48	1295228.28
15	416746.79	1295305.21
16	416751.88	1295317.4
17	416748.38	1295318.61
18	416750.63	1295325.43
19	416754.66	1295324.03
20	416760.19	1295337.27
21	416766.48	1295335.64
22	416767.41	1295339.23
23	416770.73	1295347.99
24	416780.64	1295344.06
25	416786	1295364.13
26	416785.56	1295364.28
27	416787.08	1295368.78
28	416787.23	1295368.73
29	416791.44	1295384.47
30	416794.26	1295396.29
31	416792.43	1295396.8
32	416793.67	1295401.23
33	416795.32	1295400.77
34	416803.95	1295436.99
35	416807.43	1295455.37
36	416812.33	1295476.97
37	416808.53	1295476.25
38	416787.28	1295444.85
39	416786.64	1295443.93
40	416785.75	1295442.66
41	416758.36	1295340.63
42	416752.43	1295342.31
43	416748.14	1295327.17
44	416702.67	1295306.84
45	416662.83	1295274.24
46	416669.18	1295259.9
47	416719.34	1295267.99
48	416730.33	1295276.05
49	416729.3	1295289.51
50	416738.67	1295293.73
51	416720.31	1295228.89
52	416681.66	1295118.23
53	416567.84	1294842.86
54	416515.46	1294709.34
55	416474.63	1294616.05
56	416375.83	1294371.4
57	416369.74	1294366.66
1	416366.55	1294358.32

Перечень координат характерных точек границ контура публичного сервитута, площадью 2275 кв. м		
№ точки	X, м	Y, м
Контур 25		
137	416923.42	1295489.84
138	416914.17	1295496.28
139	416842.36	1295482.67
140	416840.13	1295470.87
141	416838.91	1295464.16
142	416837.28	1295455.84
143	416836.42	1295451.87
144	416835.5	1295447.55
145	416833.86	1295440.26
146	416832.84	1295435.99
147	416830.85	1295429.26
148	416830.03	1295426.28
149	416829.37	1295423.88
150	416829.21	1295423.21
151	416825.37	1295407.65
152	416830.51	1295404.27
153	416829.55	1295401.06
154	416808.48	1295325.13
155	416813.02	1295327.17
156	416844.58	1295454.29
157	416920.32	1295485.23
137	416923.42	1295489.84

Перечень координат характерных точек границ контура публичного сервитута, площадью 3 кв. м		
№ точки	X, м	Y, м
Контур 26		
329	416813.91	1295483.91
330	416813.32	1295484.04
331	416812.04	1295478.18
332	416812.58	1295478.06
329	416813.91	1295483.91

Перечень координат характерных точек границ контура публичного сервитута, площадью 132 кв. м		
№ точки	X, м	Y, м
Контур 27		
236	416861.77	1295813.49
237	416846.58	1295816.63
238	416845.36	1295810.76
239	416845.63	1295810.7
240	416845.17	1295808.43
241	416861.08	1295805.16
236	416861.77	1295813.49

Перечень координат характерных точек границ контура публичного сервитута, площадью 30 кв. м		
№ точки	X, м	Y, м
Контур 28		
286	416892.29	1295807.19
287	416888.5	1295807.97
288	416887.94	1295801.42

289	416887.79	1295799.68
290	416890.9	1295799.04
291	416892.1	1295804.92
292	416891.83	1295804.97
286	416892.29	1295807.19

Перечень координат характерных точек границ контура публичного сервитута, площадью 65 кв. м		
№ точки	X, м	Y, м
Контур 29		
266	416932.38	1296038.49
267	416927.05	1296041.38
268	416915.96	1296040.56
269	416929.53	1296033.16
266	416932.38	1296038.49

Перечень координат характерных точек границ контура публичного сервитута, площадью 28 кв. м		
№ точки	X, м	Y, м
Контур 30		
293	416923.13	1296059.53
294	416915.41	1296068.17
295	416915.07	1296072.24
296	416915	1296071.19
297	416913.29	1296071.29
298	416913.14	1296067.83
299	416922.48	1296057.96
293	416923.13	1296059.53

Перечень координат характерных точек границ контура публичного сервитута, площадью 225 кв. м		
№ точки	X, м	Y, м
Контур 31		
203	416922.78	1296148.8
204	416919.3	1296149.61
205	416919.72	1296157.57
206	416917.75	1296157.73
207	416917.24	1296153.64
208	416916.77	1296148.85
209	416916.8	1296145.33
210	416916.63	1296143.67
211	416916.3	1296139.74
212	416913.69	1296080.29
213	416914.39	1296080.25
214	416914.21	1296082.32
215	416918.17	1296085.05
216	416918.17	1296089.22
217	416915.15	1296098.04
218	416918.74	1296097.51
219	416919.62	1296103.44
220	416916.89	1296103.85
221	416918.78	1296139.77
222	416920.53	1296139.37
203	416922.78	1296148.8

Перечень координат характерных точек границ контура публичного сервитута, площадью 269 кв. м		
№ точки	X, м	Y, м
Контур 32		
186	416883.16	1296162.83
187	416874.62	1296161.05
188	416871.27	1296105.34
189	416877.26	1296104.98
190	416878.18	1296120.28
191	416874.82	1296120.53
192	416877.8	1296151.03
193	416880.02	1296150.88
194	416880.33	1296156.11
195	416882.76	1296156.62
186	416883.16	1296162.83

Перечень координат характерных точек границ контура публичного сервитута, площадью 638 кв. м		
№ точки	X, м	Y, м
Контур 33		
158	416920.9	1296176.1
159	416916.2	1296176.67
160	416905.41	1296177.74
161	416904.58	1296180.51
162	416892.97	1296182.02
163	416892.99	1296185.28
164	416886.77	1296185.71
165	416885.5	1296183.6
166	416881.34	1296183.89
167	416882.02	1296193.48
168	416882.54	1296200.8
169	416884.58	1296201.74
170	416887.43	1296203.05
171	416889.63	1296204.1
172	416889.76	1296208.32
173	416889.85	1296211.27
174	416875.23	1296212.53
175	416874.46	1296207.04
176	416876.28	1296206.74
177	416873.98	1296173.9
178	416873.71	1296170.03
179	416883.56	1296169.17
180	416883.95	1296175.16
181	416883.96	1296175.29
182	416888.37	1296174.94
183	416919.29	1296172.45
184	416920.63	1296172.34
185	416920.89	1296175.97
158	416920.9	1296176.1

Перечень координат характерных точек границ контура публичного сервитута, площадью 9 кв. м		
№ точки	X, м	Y, м
Контур 34		
348	413825.54	1292677.75
274	413822.13	1292682.05
249	413820.89	1292681.59

349	413820.48	1292679.42
348	413825.54	1292677.75

Перечень координат характерных точек границ контура публичного сервитута, площадью 31 кв. м		
№ точки	X, м	Y, м
Контур 35		
344	413797.47	1292705.69
345	413801.27	1292706.94
346	413800.52	1292709.25
347	413793.43	1292718.18
344	413797.47	1292705.69

Перечень координат характерных точек границ контура публичного сервитута, площадью 53 кв. м		
№ точки	X, м	Y, м
Контур 36		
337	416905.81	1296030.04
338	416906.2	1296030.14
339	416925.55	1296035.33
340	416921.73	1296037.42
341	416906.86	1296033.43
342	416906.78	1296030.75
343	416905.81	1296030.5
337	416905.81	1296030.04

Перечень координат характерных точек границ контура публичного сервитута, площадью 258 кв. м		
№ точки	X, м	Y, м
Контур 37		
436	414727.1	1293088.92
437	414732.53	1293091.55
438	414730.82	1293095.17
439	414723.87	1293109.3
440	414704.71	1293100.36
441	414702.88	1293102.17
442	414698.23	1293098.34
443	414702.73	1293092.77
444	414721.05	1293101.21
436	414727.1	1293088.92

Приложение 9

Перечни координат характерных точек границ предполагаемых к установлению публичных сервитутов в границах зон планируемого размещения линейных объектов, подлежащих реконструкции в связи с изменением их местоположения (инженерных сетей и сооружений) (на период эксплуатации)

Система координат: МСК-46

Перечень координат характерных точек границ публичного сервитута ПС (ВЛ) 1, площадью 4720 кв. м

№ точки	X, м	Y, м
175	416433.63	1294272.81
176	416431.71	1294322.84
177	416339.67	1294314.19
178	416342.73	1294291.72
179	416330.47	1294263.1
175	416433.63	1294272.81

Перечень координат характерных точек границ публичного сервитута ПС (ВЛ) 2, площадью 4933 кв. м

№ точки	X, м	Y, м
149	416841.65	1295478.93
150	416829.52	1295474.12
151	416826.77	1295471.35
152	416823.3	1295467.84
153	416793.37	1295344.13
154	416778.95	1295337.74
155	416778.55	1295336.25
156	416776.7	1295336.75
157	416756.17	1295327.66
10	416746.79	1295305.21
158	416738.66	1295279.47
159	416803.96	1295308.81
160	416808.47	1295325.08
161	416829.55	1295401.06
162	416830.51	1295404.27
163	416825.37	1295407.65
164	416829.21	1295423.21
165	416829.37	1295423.88
166	416830.03	1295426.28
167	416830.85	1295429.26
168	416832.84	1295435.99
169	416833.86	1295440.26
170	416835.5	1295447.55
171	416836.42	1295451.87

172	416837.28	1295455.84
173	416838.91	1295464.16
174	416840.13	1295470.87
149	416841.65	1295478.93

Перечень координат характерных точек границ публичного сервитута ПС (ГАЗ) 1, площадью 362 кв. м

№ точки	X, м	Y, м
95	413825.17	1292717.61
96	413818.35	1292725.11
97	413814.71	1292703.98
98	413811.14	1292685.18
99	413809.09	1292674.37
100	413808.17	1292669.55
101	413810.34	1292669.14
102	413811.92	1292678.28
103	413818.43	1292680.68
104	413822.57	1292702.49
95	413825.17	1292717.61

Перечень координат характерных точек границ публичного сервитута ПС (ГАЗ) 2, площадью 1588 кв. м

№ точки	X, м	Y, м
1	414271.22	1292861.95
2	414271.24	1292861.97
3	414266.47	1292866.62
4	414354.16	1292900.53
5	414357.35	1292901.85
6	414359.1	1292902.57
7	414363.66	1292904.2
8	414384.82	1292912.38
9	414384.94	1292912.05
10	414385.38	1292912.22
11	414392.45	1292914.83
12	414392.28	1292915.27
13	414392.3	1292915.28
14	414390.87	1292918.98
15	414389.45	1292922.72
16	414389.43	1292922.71
17	414389.42	1292922.74
18	414385.69	1292921.3
19	414381.97	1292919.89
20	414381.98	1292919.86
21	414261.77	1292873.38
22	414250.76	1292899.77
23	414253.83	1292911.97

24	414252.41	1292912.69
25	414251.5	1292914.93
26	414248.68	1292915.64
27	414247.42	1292915.14
28	414246.25	1292914.66
29	414246.04	1292913.8
30	414246.2	1292911.23
31	414245.29	1292910.84
32	414242.35	1292899.14
33	414243.51	1292896.36
34	414246.2	1292897.23
35	414248.64	1292890.76
36	414246.21	1292889.9
37	414246.95	1292888.12
38	414246.23	1292887.82
39	414255.12	1292866.61
40	414255.81	1292866.89
41	414257.29	1292863.07
42	414258.26	1292863.44
43	414262.41	1292859.4
44	414265.33	1292860.46
45	414267.8	1292858.06
46	414269.13	1292856.91
47	414271.81	1292858.36

Перечень координат характерных точек границ публичного сервитута ПС (ГАЗ) 3, площадью 258 кв. м

№ точки	X, м	Y, м
44	414895.29	1293140.43
45	414894.67	1293141.43
46	414878.07	1293168.62
47	414874.45	1293166.28
48	414871.8	1293164.59
49	414871.33	1293164.3
50	414887.8	1293137.32
51	414894.65	1293140.25
44	414895.29	1293140.43

Перечень координат характерных точек границ публичного сервитута ПС (ГАЗ) 4, площадью 1 кв. м

№ точки	X, м	Y, м
52	414898.65	1293141.43
53	414898.26	1293142.08
54	414895.72	1293140.55
55	414898.45	1293141.32
52	414898.65	1293141.43

Перечень координат характерных точек границ публичного сервитута ПС (ГАЗ) 5, площадью 4979 кв. м

№ точки	X, м	Y, м
56	416351.48	1294289.83
57	416343.72	1294343.6
58	416335.69	1294343.41
59	416336.07	1294340.66
60	416343.24	1294290.93
61	416293.13	1294175.18
62	416292.73	1294175.29
63	416291.24	1294171.88
64	416290.37	1294168.8
65	416245.45	1294065.05
66	416244.78	1294065.34
67	416241.09	1294066.95
68	416233.12	1294048.35
69	416237.48	1294046.66
70	416207.82	1293978.39
71	416175.87	1293920.78
72	416139.48	1293874.13
73	416116.5	1293850.41
74	416116.37	1293850.27
75	416101.79	1293836.44
76	416077.99	1293813.84
77	416074.92	1293811.28
78	416075.39	1293810.73
79	416080.3	1293805
80	416121.98	1293844.57
81	416145.52	1293868.87
82	416182.56	1293916.36
83	416215	1293974.84
84	416244.94	1294043.75
85	416245.08	1294043.7
86	416246.5	1294047.35
87	416248.13	1294051.1
88	416243.73	1294052.81
89	416245.27	1294056.39
90	416249.6	1294054.5
91	416252.78	1294061.84
92	416297.69	1294165.59
93	416298.25	1294165.43
94	416299.4	1294169.54
56	416351.48	1294289.83

Перечень координат характерных точек границ публичного сервитута ПС (ГАЗ) 6, площадью 8817 кв. м

№ точки	X, м	Y, м
8	416761.56	1295336.92
9	416760.19	1295337.27
10	416746.79	1295305.21
11	416722.48	1295228.28
12	416722.21	1295227.51
13	416683.76	1295117.42
14	416569.92	1294842
15	416517.53	1294708.48
16	416476.7	1294615.15
17	416377.69	1294370
18	416375.65	1294368.41
19	416375.35	1294367.69
20	416370.84	1294363.05
21	416369.51	1294359.61
22	416369.44	1294359.58
23	416365.2	1294348.49
24	416365.21	1294348.48
25	416363.51	1294344.07
26	416362.08	1294340.32
27	416364.61	1294339.35
28	416366.82	1294338.51
29	416369.55	1294337.47
30	416370.06	1294338.8
31	416380.29	1294339.73
32	416430.89	1294344.3
33	416430.73	1294348.58
34	416430.39	1294352.29
35	416380.24	1294347.75
36	416373.24	1294347.12
37	416378.29	1294360.32
38	416384.31	1294365
39	416484.02	1294611.93
40	416524.89	1294705.34
41	416577.32	1294838.95
42	416691.2	1295114.47
43	416730.05	1295225.69
8	416761.56	1295336.92

Перечень координат характерных точек границ публичного сервитута ПС (КЛ) 1, площадью 3681 кв. м

№ точки	X, м	Y, м
278	416839.66	1295468.27
279	416832.49	1295466.34
280	416817.37	1295402.32

281	416803.71	1295349.94
282	416800.28	1295339.87
283	416801.72	1295320.35
284	416791.28	1295288.27
285	416774.61	1295209.2
286	416728.1	1295080.04
287	416712.22	1295042.09
288	416676.47	1294956.91
289	416636.34	1294861.32
290	416603.87	1294783.89
291	416562.21	1294682.61
292	416512.01	1294560.44
293	416428.41	1294357.17
294	416432.64	1294256.59
295	416371.27	1294218.55
296	416282.48	1293990.87
297	416271.71	1293962.05
298	416208.13	1293867.82
299	416163.24	1293901.24
300	416163.76	1293907.03
301	416161.48	1293904.09
302	416161.12	1293900.25
303	416206.93	1293866.24
304	416201.3	1293856.46
305	416181.6	1293834.63
306	416159.24	1293812.35
307	416152.4	1293804.94
308	416130.25	1293783.84
309	416128.25	1293783.4
310	416119.99	1293789.78
311	416087.41	1293760.95
312	416084.05	1293761.02
313	416080.56	1293758.23
314	416080.32	1293757.95
315	416082.65	1293755.93
316	416084.34	1293757.93
317	416088.55	1293758.08
318	416089.31	1293758.55
319	416119.82	1293785.63
320	416128.23	1293779.72
321	416132.24	1293782.9
322	416142.93	1293793.09
323	416153.13	1293802.82
324	416163.05	1293812.25
325	416175.93	1293825.73
326	416175.24	1293826.4
327	416202.95	1293855.92
328	416210.09	1293866.58
329	416210.05	1293867.03
330	416248.28	1293923.61

331	416273.64	1293961.49
332	416274.74	1293964.09
333	416283.67	1293988.19
334	416285.36	1293989.22
335	416286.08	1293990.93
336	416285.99	1293993.1
337	416347.41	1294150.3
338	416372.77	1294217.25
339	416434.29	1294255.66
340	416430.37	1294357.84
341	416605.18	1294783.41
342	416729.81	1295079.79
343	416776.39	1295209.25
344	416777.82	1295214.41
345	416793.25	1295287.75
346	416803.73	1295320.19
347	416802.35	1295339.52
348	416805.61	1295349.27
349	416819.34	1295401.89
350	416834.17	1295464.67
351	416839.25	1295466.05
278	416839.66	1295468.27

Перечень координат характерных точек границ публичного сервитута ПС (КЛ) 2, площадью 1 кв. м

№ точки	X, м	Y, м
391	416167.93	1293912.37
392	416166.82	1293910.95
393	416167.67	1293910.81
391	416167.93	1293912.37

Перечень координат характерных точек границ публичного сервитута ПС (КЛ) 3, площадью 542 кв. м

№ точки	X, м	Y, м
352	416923.31	1296041.1
353	416915.19	1296045.54
354	416920.83	1296059.16
355	416919.97	1296060.09
356	416913.53	1296067.29
357	416913.52	1296067.43
358	416913.14	1296067.83
359	416913.26	1296070.52
360	416912.11	1296084.07
361	416913.86	1296084.18
362	416914.11	1296089.96
363	416913.14	1296090.55
364	416913.27	1296092.01

365	416913.54	1296097.17
366	416913.68	1296099.7
367	416913.71	1296100.25
368	416914.56	1296100.13
369	416916.3	1296139.74
277	416916.63	1296143.67
270	416916.8	1296145.33
271	416916.77	1296148.85
370	416917.24	1296153.64
371	416917.7	1296157.34
372	416917.86	1296160.31
373	416918.23	1296166.94
374	416918.7	1296171.98
375	416918.74	1296172.49
376	416888.37	1296174.94
377	416883.96	1296175.29
378	416883.95	1296175.16
379	416883.69	1296171.15
380	416914.7	1296168.43
381	416914.48	1296165.17
382	416909.97	1296084.9
383	416911.59	1296066.44
384	416918.46	1296058.75
385	416918.47	1296058.73
386	416918.47	1296058.72
387	416918.47	1296058.71
388	416918.47	1296058.7
389	416912.65	1296044.63
390	416919.59	1296040.83
352	416923.31	1296041.1

Перечень координат характерных точек границ публичного сервитута ПС (связь) 1, площадью 301 кв. м

№ точки	X, м	Y, м
261	413765.17	1292663.62
262	413756.98	1292699.13
263	413754.32	1292702.6
264	413752.2	1292711.38
265	413749.16	1292710.7
266	413747.21	1292710.23
267	413756.09	1292672.85
268	413761.01	1292664.32
269	413761.96	1292662.87
261	413765.17	1292663.62

Перечень координат характерных точек границ публичного сервитута ПС (связь) 2, площадью 196 кв. м

№ точки	X, м	Y, м
270	416916.8	1296145.33
271	416916.77	1296148.85
272	416916.79	1296149.05
273	416890	1296155.08
274	416888.02	1296155.46
275	416886.61	1296149.16
276	416916.53	1296142.44
277	416916.63	1296143.67
270	416916.8	1296145.33

Перечень координат характерных точек границ публичного сервитута ПС (ТП) 1, площадью 327 кв. м

№ точки	X, м	Y, м
1	413780.5	1292668.24
2	413772.73	1292700.78
3	413763.67	1292698.06
4	413771.53	1292665.19
5	413770.18	1292664.83
6	413770.71	1292662.94
7	413780.1	1292668.15
1	413780.5	1292668.24

Перечень координат характерных точек границ публичного сервитута ПС (КН) 1, площадью 398 кв. м

№ точки	X, м	Y, м
244	415101.56	1293233.14
245	415097.09	1293239.71
246	415095.6	1293238.7
247	415072.52	1293271.86
248	415073.93	1293272.81
249	415072.01	1293275.63
250	415062.3	1293271.07
251	415065.16	1293266.86
252	415066.94	1293268.07
253	415089.8	1293234.75
254	415088.32	1293233.75
255	415091.86	1293228.55
244	415101.56	1293233.14

Перечень координат характерных точек границ публичного сервитута ПС (КН) 2, площадью 172 кв. м

№ точки	X, м	Y, м
256	416888.42	1295806.98
257	416861.69	1295812.49
258	416861.16	1295806.17
259	416887.88	1295800.68
260	416887.94	1295801.42
256	416888.42	1295806.98

Перечень координат характерных точек границ публичного сервитута ПС (КН) 3, площадью 564 кв. м

№ точки	X, м	Y, м
238	416907.51	1296165.82
239	416890.39	1296167.29
240	416890.05	1296163.31
241	416903.28	1296162.17
242	416895.72	1296038.44
243	416899.71	1296038.2
238	416907.51	1296165.82

Перечень координат характерных точек границ публичного сервитута ПС (КС) 1, площадью 136 кв. м

№ точки	X, м	Y, м
232	413831.23	1292678.61
233	413807.19	1292708.9
234	413803.15	1292707.56
235	413823.11	1292682.42
236	413826.89	1292683.81
237	413828.91	1292677.89
232	413831.23	1292678.61

Перечень координат характерных точек границ публичного сервитута ПС (КС) 2, площадью 7759 кв. м

№ точки	X, м	Y, м
180	416828.51	1295403.25
181	416824.76	1295404.63
182	416789.38	1295308.79
183	416770.75	1295210.53
184	416724.76	1295082.76
185	416653.89	1294914.1
186	416576.03	1294727.69
187	416500.04	1294542.69
188	416424.29	1294358.2
189	416428.4	1294259.01

190	416368.29	1294221.22
191	416267.95	1293963.64
192	416198.73	1293860.01
193	416156.65	1293814.86
194	416110.72	1293775.83
195	416100.45	1293812.12
196	416108.49	1293820.09
197	416105.68	1293822.93
198	416095.96	1293813.3
199	416107.36	1293772.99
200	416058.04	1293731.09
201	416060.63	1293728.04
202	416110.6	1293770.49
203	416112.11	1293770.91
204	416111.91	1293771.6
205	416159.41	1293811.96
206	416201.87	1293857.52
207	416271.52	1293961.78
208	416371.54	1294218.54
209	416431.06	1294255.95
210	416432.53	1294256.01
211	416432.49	1294256.85
212	416433.21	1294257.3
213	416432.42	1294258.54
214	416428.33	1294357.49
215	416503.74	1294541.17
216	416579.73	1294726.16
217	416656.81	1294910.71
218	416728.47	1295081.26
219	416774.63	1295209.47
220	416793.25	1295307.71
180	416828.51	1295403.25

Перечень координат характерных точек границ публичного сервитута ПС (КС) 3, площадью 542 кв. м

№ точки	X, м	Y, м
221	416910.41	1296168.86
222	416893.97	1296170.03
223	416893.68	1296166.04
224	416895.68	1296165.89
225	416906.17	1296165.15
226	416903.08	1296115.23
227	416900.8	1296078.13
228	416904.11	1296046.14
229	416908.08	1296046.55
230	416904.81	1296078.21
231	416907.07	1296114.98
221	416910.41	1296168.86

Перечень координат характерных точек границ публичного сервитута ПС (ДК) 1, площадью 2 кв. м

№ точки	X, м	Y, м
417	413929.13	1292760.38
418	413928.82	1292760.96
419	413925.28	1292759.09
420	413925.51	1292758.66
417	413929.13	1292760.38

Перечень координат характерных точек границ публичного сервитута ПС (ДК) 2, площадью 5 кв. м

№ точки	X, м	Y, м
404	414653.17	1293054.47
405	414652.54	1293055.82
406	414648.92	1293054.12
407	414649.43	1293053.03
408	414651.56	1293054
404	414653.17	1293054.47

Перечень координат характерных точек границ публичного сервитута ПС (ДК) 3, площадью 3 кв. м

№ точки	X, м	Y, м
413	414725.18	1293087.99
414	414724.68	1293088.79
415	414721.29	1293086.66
416	414721.56	1293086.23
413	414725.18	1293087.99

Перечень координат характерных точек границ публичного сервитута ПС (ДК) 4, площадью 3 кв. м

№ точки	X, м	Y, м
409	414850.81	1293151.44
410	414850.5	1293152.02
411	414846.97	1293150.13
412	414847.41	1293149.31
409	414850.81	1293151.44

Перечень координат характерных точек границ публичного сервитута ПС (ДК) 5, площадью 178 кв. м

№ точки	X, м	Y, м
394	416883.09	1296161.79
395	416875.57	1296160.22
396	416872.32	1296106.28
397	416876.32	1296106.04
398	416877.18	1296120.35
399	416874.82	1296120.53
400	416877.8	1296151.03
401	416879.02	1296150.95
402	416879.38	1296156.93
403	416882.82	1296157.65
394	416883.09	1296161.79

Перечень координат характерных точек границ публичного сервитута ПС (КЛ) 4, площадью 91 кв. м

№ точки	X, м	Y, м
441	413767.94	1292661.4
442	413770.25	1292662.68
443	413760.96	1292697.24
444	413758.89	1292696.62
445	413758.37	1292697.3
441	413767.94	1292661.4

Перечень координат характерных точек границ публичного сервитута ПС (КЛ) 5, площадью 72 кв. м

№ точки	X, м	Y, м
457	414228.28	1292851.29
458	414235.35	1292853.61
459	414241.34	1292856.67

460	414239.62	1292861.03
461	414229.8	1292857.16
462	414226.48	1292855.88
457	414228.28	1292851.29

Перечень координат характерных точек границ публичного сервитута ПС (КЛ) 6, площадью 75 кв. м

№ точки	X, м	Y, м
446	414252.77	1292855.89
447	414285.34	1292868.89
448	414286.76	1292869.47
449	414286.15	1292871.38
450	414272.26	1292865.83
451	414251.37	1292857.5
452	414252.05	1292855.63
446	414252.77	1292855.89

Перечень координат характерных точек границ публичного сервитута ПС (КЛ) 7, площадью 194 кв. м

№ точки	X, м	Y, м
430	414242.4	1292896.25
431	414262.33	1292902.28
432	414263.21	1292902.63
433	414263.11	1292902.92
434	414265.31	1292903.75
435	414263.56	1292909.22
436	414262.93	1292911.17
437	414259.68	1292909.84
438	414249.77	1292906.89
439	414239.67	1292903.83
440	414240.55	1292901.39
430	414242.4	1292896.25

Перечень координат характерных точек границ публичного сервитута ПС (КЛ) 8, площадью 4 кв. м

№ точки	X, м	Y, м
453	414580.94	1292990.15
454	414583.57	1292991.24
455	414583.95	1292992.12
456	414582.13	1292992.87
453	414580.94	1292990.15

Перечень координат характерных точек границ публичного сервитута ПС (КЛ) 9, площадью 117 кв. м

№ точки	X, м	Y, м
421	1293067.979	414748.8474
422	1293074.32	414745.6
423	1293071.33	414739.9
424	1293090.63	414730.62
425	1293089.75	414728.81
426	1293065.36	414740.5
427	1293064.99	414741.4
428	1293061.85	414743.02
429	1293063.52	414747.05
430	1293063.63	414747
431	1293066.85	414746.2
432	1293067.979	414748.8474
421	1293067.979	414748.8474

Приложение 10

Перечни координат характерных точек границ предполагаемых к установлению публичных сервитутов в границах зон планируемого размещения линейного объекта, (автомобильной дороги) на период строительства

Система координат: МСК-46

Перечень координат характерных точек границ контура публичного сервитута Демонтаж 1, площадью 130 кв. м		
№ точки	X, м	Y, м
1	416796.88	1295248.81
2	416795.46	1295249.1
3	416793.25	1295244.79
4	416793.26	1295244.81
5	416793.23	1295244.75
6	416784.82	1295228.36
7	416778.01	1295215.09
8	416776.39	1295209.25
9	416769.8	1295190.94
10	416770.1	1295190.82
11	416774.53	1295200.2
12	416775.3	1295201.84
13	416776.52	1295204.41
14	416777.73	1295206.99
15	416778.52	1295208.66
16	416779.31	1295210.34
17	416780.11	1295212.01
18	416780.9	1295213.69
19	416781.57	1295215.11
20	416782.25	1295216.55
21	416782.48	1295217.05
22	416783.25	1295218.73
23	416784.02	1295220.41
24	416784.66	1295221.79
25	416785.29	1295223.18
26	416785.57	1295223.77
27	416786.34	1295225.45
28	416787.11	1295227.14
29	416787.72	1295228.48
30	416788.33	1295229.82
31	416788.65	1295230.52
32	416789.39	1295232.22
33	416790.14	1295233.91
34	416790.46	1295234.65
35	416790.88	1295235.61
36	416791.62	1295237.3
37	416792.1	1295238.39
38	416792.57	1295239.48
39	416793.12	1295240.66
40	416793.89	1295242.34
41	416794.75	1295244.19
42	416795.45	1295245.7
43	416796.22	1295247.38

Перечень координат характерных точек границ контура публичного сервитута Демонтаж 2, площадью 7 кв. м		
№ точки	X, м	Y, м
1	416751.20	1295315.77

2	416751.88	1295317.40
3	416748.38	1295318.61
4	416747.79	1295316.83
1	416751.20	1295315.77

Перечень координат характерных точек границ контура публичного сервитута Демонтаж 3, площадью 64 кв. м		
№ точки	X, м	Y, м
1	416780.64	1295344.06
2	416781.47	1295347.17
3	416786.00	1295364.13
4	416785.56	1295364.28
5	416787.08	1295368.78
6	416787.23	1295368.73
7	416791.44	1295384.47
8	416792.59	1295389.31
9	416792.18	1295389.42
10	416790.23	1295382.44
11	416788.73	1295377.13
12	416788.62	1295376.80
13	416787.21	1295372.50
14	416786.43	1295370.15
15	416784.56	1295364.46
16	416783.86	1295362.34
17	416783.48	1295361.18
18	416782.79	1295359.10
19	416780.90	1295353.36
20	416778.16	1295345.04
1	416780.64	1295344.06

Перечень координат характерных точек границ контура публичного сервитута Демонтаж 4, площадью 87 кв. м		
№ точки	X, м	Y, м
76	416803.95	1295436.99
77	416803.17	1295437.23
78	416800.98	1295428.84
79	416799.8	1295424.31
80	416799.17	1295421.92
81	416798.57	1295419.63
82	416797.12	1295419.93
83	416794.01	1295408.87
84	416791.54	1295400.09
85	416792.43	1295399.78
86	416791.12	1295395.39
87	416793.87	1295394.66
88	416794.26	1295396.29
89	416792.43	1295396.8
90	416793.67	1295401.23
91	416795.32	1295400.77
76	416803.95	1295436.99

Перечень координат характерных точек границ контура публичного сервитута Демонтаж 5, площадью 122 кв. м		
№ точки	X, м	Y, м
1	416813.91	1295332.44
2	416810.91	1295333.87
3	416808.47	1295325.08
4	416808.37	1295324.7
5	416807.06	1295319.99

6	416809.2	1295319.05
7	416810.11	1295321.22
8	416816.42	1295318.53
9	416818.15	1295322.49
10	416820.77	1295328.66
11	416817.27	1295330.33
12	416813.62	1295331.76
1	416813.91	1295332.44

Перечень координат характерных точек границ контура публичного сервитута Демонтаж 6, площадью 63 кв. м		
№ точки	X, м	Y, м
221	416820.61	1295351.84
222	416816.39	1295353.64
223	416812.18	1295338.44
224	416815.34	1295337.15
225	416815.97	1295338.64
226	416817.09	1295341.84
227	416818.21	1295345.03
228	416819.25	1295347.98
229	416820.27	1295350.9
221	416820.61	1295351.84

Перечень координат характерных точек границ контура публичного сервитута Демонтаж 7, площадью 22 кв. м		
№ точки	X, м	Y, м
211	416825.32	1295375.25
212	416822.74	1295376.51
213	416820.13	1295367.11
214	416821.51	1295366.42
215	416821.76	1295366.93
216	416821.75	1295366.93
217	416823.33	1295370.41
218	416824.91	1295373.89
219	416825.06	1295374.22
220	416824.83	1295374.36
211	416825.32	1295375.25

Перечень координат характерных точек границ контура публичного сервитута Демонтаж 8, площадью 335 кв. м		
№ точки	X, м	Y, м
189	416839.81	1295423.13
190	416834.99	1295423.97
191	416836.03	1295433.55
192	416832.27	1295434.07
193	416830.85	1295429.26
194	416830.03	1295426.28
195	416829.37	1295423.88
196	416829.21	1295423.21
197	416825.37	1295407.65
198	416830.51	1295404.27
199	416829.55	1295401.06
200	416824.82	1295384
201	416825.67	1295383.6
202	416831.72	1295395.09
203	416832.1	1295394.87
204	416834.11	1295398.4
205	416834.25	1295398.84
206	416835.7	1295401.53
207	416836.55	1295404.16

208	416839.21	1295419.63
209	416839.06	1295419.71
210	416839.29	1295420.09
189	416839.81	1295423.13

Перечень координат характерных точек границ контура публичного сервитута Демонтаж 9, площадью 153 кв. м		
№ точки	X, м	Y, м
153	416851.35	1295521.87
154	416850.81	1295521.99
155	416849.44	1295515.08
156	416847.94	1295507.64
157	416846.05	1295498.48
158	416845.29	1295495.27
159	416842.69	1295484.43
160	416840.13	1295470.87
161	416839.83	1295469.24
162	416838.91	1295464.16
163	416838.74	1295463.27
164	416842.65	1295462.89
165	416843.06	1295465.89
166	416843.33	1295467.94
167	416843.62	1295470.08
168	416843.91	1295472.22
169	416844.2	1295474.36
170	416844.49	1295476.5
171	416844.77	1295478.64
172	416845.06	1295480.78
173	416845.35	1295482.93
174	416845.52	1295484.17
175	416846.53	1295484.13
176	416847.18	1295489.23
177	416847.3	1295490.2
178	416847.43	1295491.17
179	416847.73	1295493.52
180	416847.97	1295495.41
181	416848.21	1295497.3
182	416848.34	1295498.22
183	416848.67	1295500.48
184	416848.99	1295502.75
185	416849.13	1295503.77
186	416849.64	1295507.28
187	416850.06	1295510.26
188	416850.24	1295511.85
153	416851.35	1295521.87

Перечень координат характерных точек границ контура публичного сервитута Демонтаж 10, площадью 528 кв. м		
№ точки	X, м	Y, м
92	416895.13	1295708.47
93	416887.81	1295709.99
94	416882.69	1295711.07
95	416882.93	1295712.32
96	416883.99	1295717.95
97	416882.31	1295718.26
98	416882.25	1295718.27
99	416881.94	1295715.78
100	416881.69	1295714.11
101	416881.46	1295712.59
102	416881.18	1295711.06
103	416880.75	1295708.64
104	416880.25	1295705.38

105	416880.12	1295704.52
106	416879.37	1295699.6
107	416878.74	1295694.65
108	416877.42	1295684.25
109	416876.09	1295674.24
110	416874.72	1295664.25
111	416873.32	1295654.26
112	416871.87	1295644.27
113	416870.38	1295634.3
114	416868.86	1295624.32
115	416867.29	1295614.35
116	416867.04	1295612.82
117	416869.24	1295621.51
118	416869.92	1295623.77
119	416870.63	1295626.18
120	416871.17	1295628.41
121	416871.7	1295630.62
122	416872.22	1295632.82
123	416872.75	1295635.03
124	416873.25	1295637.25
125	416873.74	1295639.46
126	416874.15	1295641.27
127	416874.61	1295643.35
128	416875.55	1295647.53
129	416875.94	1295649.8
130	416876.33	1295652.03
131	416876.53	1295653.15
132	416876.73	1295654.27
133	416876.94	1295655.53
134	416877.16	1295656.78
135	416877.53	1295658.88
136	416878	1295661.52
137	416878.45	1295663.88
138	416878.9	1295666.25
139	416879.39	1295668.8
140	416879.84	1295671.16
141	416880.37	1295673.89
142	416880.9	1295676.64
143	416881.01	1295677.44
144	416881.37	1295679.95
145	416881.74	1295682.46
146	416882.1	1295684.97
147	416882.32	1295686.53
148	416888.11	1295685.93
149	416888.64	1295689.29
150	416889.03	1295691.76
151	416889.59	1295695.36
152	416892.59	1295694.87
92	416895.13	1295708.47

Перечень координат характерных точек границ контура публичного сервитута Демонтаж 11, площадью 44 кв. м		
№ точки	X, м	Y, м
15	416892.61	1295775.01
16	416892.61	1295775.02
17	416887.62	1295775.22
18	416887.56	1295774.53
19	416887.5	1295773.42
20	416887.21	1295768.72
21	416886.95	1295764.46
22	416886.75	1295761.15
23	416886.68	1295760.48
24	416887.54	1295760.36

25	416888.17	1295765.95
26	416888.22	1295768.19
27	416892.33	1295768.01
15	416892.61	1295775.01

Перечень координат характерных точек границ контура публичного сервитута ВЗиС 12, площадью 488 кв. м		
№ точки	X, м	Y, м
1	414135.95	1292849.56
2	414132.59	1292858.09
3	414078.4	1292835.48
4	414081.81	1292828.27
5	414118.2	1292843.04
1	414135.95	1292849.56

Перечень координат характерных точек границ контура публичного сервитута ВЗиС 13, площадью 1192 кв. м		
№ точки	X, м	Y, м
6	414242.04	1292888.41
7	414241.17	1292890.91
8	414238.33	1292899.04
9	414178.5	1292877.24
10	414135.74	1292859.4
11	414139.24	1292850.77
12	414189.97	1292869.41
13	414199.63	1292872.94
14	414241.16	1292888.1
6	414242.04	1292888.41

Перечень координат характерных точек границ контура публичного сервитута ВЗиС 14, площадью 7047 кв. м		
№ точки	X, м	Y, м
15	415080.19	1293279.47
16	415087.42	1293305.15
17	415114.88	1293319.34
18	415126.76	1293313.49
19	415156.04	1293328.56
20	415165.84	1293333.6
21	415204.84	1293353.68
22	415240.26	1293371.3
23	415249.52	1293368.26
24	415278	1293383.43
25	415275.41	1293388.54
26	415257.82	1293423.35
27	415209.63	1293398.98
28	415218.68	1293381.07
29	415041.56	1293291.51
30	415019.41	1293280.31
31	414998.24	1293241.17
15	415080.19	1293279.47

Перечни координат характерных точек границ территории, применительно к которой осуществляется подготовка проекта межевания

Система координат: МСК-46

Перечень координат характерных точек границ территории, применительно к которой осуществляется подготовка проекта межевания

№ точки	X	Y
Контур 1		
1	416932.38	1296038.49
2	416927.05	1296041.38
3	416928.58	1296041.49
4	416931.54	1296048.39
5	416922.48	1296057.96
6	416923.13	1296059.53
7	416915.41	1296068.17
8	416915.07	1296072.24
9	416915.00	1296071.19
10	416915.56	1296080.17
11	416913.69	1296080.29
12	416914.39	1296080.25
13	416914.21	1296082.32
14	416918.17	1296085.05
15	416918.17	1296089.22
16	416915.15	1296098.04
17	416918.74	1296097.51
18	416919.62	1296103.44
19	416916.89	1296103.85
20	416918.78	1296139.77
21	416920.53	1296139.37
22	416922.78	1296148.80
23	416919.30	1296149.61
24	416919.72	1296157.57
25	416923.61	1296157.24
26	416924.59	1296160.09
27	416925.18	1296160.22
28	416927.12	1296168.88
29	416927.24	1296171.81
30	416920.63	1296172.34
31	416920.89	1296175.97
32	416920.90	1296176.10
33	416916.20	1296176.67
34	416905.41	1296177.74
35	416904.58	1296180.51
36	416892.97	1296182.02
37	416892.99	1296185.28
38	416886.77	1296185.71
39	416885.50	1296183.60
40	416881.34	1296183.89
41	416882.02	1296193.48
42	416882.54	1296200.80
43	416884.58	1296201.74
44	416887.43	1296203.05
45	416889.63	1296204.10
46	416889.76	1296208.32
47	416889.85	1296211.27
48	416875.23	1296212.53
49	416874.46	1296207.04
50	416876.28	1296206.74
51	416873.98	1296173.90

52	416873.71	1296170.03
53	416883.56	1296169.17
54	416883.16	1296162.83
55	416874.62	1296161.05
56	416871.27	1296105.34
57	416877.26	1296104.98
58	416878.18	1296120.28
59	416880.52	1296120.10
60	416880.50	1296118.69
61	416880.72	1296104.98
62	416879.55	1296079.30
63	416879.16	1296079.09
64	416878.52	1296077.50
65	416877.82	1296074.64
66	416877.67	1296071.22
67	416878.30	1296067.54
68	416878.90	1296064.63
69	416877.76	1296038.55
70	416875.77	1296029.18
71	416875.22	1296025.04
72	416874.78	1296010.83
73	416875.08	1296005.60
74	416875.84	1296002.00
75	416877.01	1295998.75
76	416877.06	1295997.16
77	416877.78	1295997.05
78	416876.06	1295976.08
79	416871.02	1295927.31
80	416864.62	1295847.98
81	416861.77	1295813.49
82	416846.58	1295816.63
83	416845.36	1295810.76
84	416845.63	1295810.70
85	416845.17	1295808.43
86	416861.08	1295805.16
87	416857.94	1295767.17
88	416852.79	1295727.33
89	416843.40	1295649.14
90	416839.53	1295618.30
91	416827.37	1295547.73
92	416820.38	1295512.43
93	416813.91	1295483.91
94	416813.32	1295484.04
95	416812.04	1295478.18
96	416812.58	1295478.06
97	416812.33	1295476.97
98	416808.53	1295476.25
99	416787.28	1295444.85
100	416786.64	1295443.93
101	416785.75	1295442.66
102	416758.36	1295340.63
103	416752.43	1295342.31
104	416748.14	1295327.17
105	416702.67	1295306.84
106	416662.83	1295274.24
107	416669.18	1295259.90
108	416719.34	1295267.99
109	416730.33	1295276.05
110	416729.30	1295289.51
111	416738.67	1295293.73
112	416720.31	1295228.89
113	416681.66	1295118.23

114	416567.84	1294842.86
115	416515.46	1294709.34
116	416474.63	1294616.05
117	416375.83	1294371.40
118	416369.74	1294366.66
119	416366.55	1294358.32
120	416362.96	1294356.76
121	416363.09	1294350.76
122	416363.49	1294350.32
123	416362.77	1294348.43
124	416361.76	1294345.81
125	416361.07	1294344.01
126	416345.23	1294343.64
127	416344.80	1294346.65
128	416333.91	1294345.08
129	416340.93	1294296.47
130	416188.80	1294282.21
131	416172.59	1294286.44
132	416118.30	1294275.72
133	416118.75	1294263.75
134	416314.87	1294255.62
135	416326.81	1294256.74
136	416244.67	1294067.02
137	416240.31	1294068.93
138	416233.37	1294052.75
139	416231.13	1294047.52
140	416235.48	1294045.82
141	416206.47	1293979.05
142	416174.62	1293921.61
143	416166.13	1293910.72
144	416166.43	1293913.87
145	416167.34	1293913.79
146	416168.25	1293920.48
147	416156.33	1293922.58
148	416154.98	1293914.69
149	416160.30	1293913.78
150	416159.17	1293901.81
151	416138.34	1293875.11
152	416115.36	1293851.38
153	416072.99	1293811.15
154	416067.97	1293806.85
155	416071.76	1293801.73
156	416094.84	1293770.53
157	416088.19	1293764.32
158	416084.06	1293761.02
159	416084.05	1293761.02
160	416080.56	1293758.23
161	416080.56	1293758.22
162	416058.53	1293740.64
163	416052.53	1293715.27
164	416060.36	1293709.13
165	416077.30	1293729.48
166	416079.89	1293732.17
167	416086.01	1293739.08
168	416109.36	1293764.76
169	416127.05	1293778.79
170	416129.93	1293776.62
171	416132.58	1293779.53
172	416132.69	1293780.16
173	416164.52	1293810.98
174	416165.11	1293811.60
175	416170.42	1293805.73

176	416172.32	1293803.64
177	416172.97	1293803.43
178	416173.79	1293803.66
179	416186.38	1293815.63
180	416177.33	1293824.38
181	416184.44	1293831.81
182	416197.11	1293845.81
183	416204.61	1293854.16
184	416207.43	1293858.16
185	416211.29	1293858.92
186	416210.79	1293862.47
187	416211.51	1293863.82
188	416211.97	1293866.40
189	416275.52	1293960.42
190	416285.29	1293986.92
191	416287.82	1293988.40
192	416288.31	1293992.65
193	416374.95	1294215.49
194	416437.22	1294254.06
195	416436.69	1294267.09
196	416445.20	1294267.89
197	416586.43	1294307.68
198	416584.44	1294319.47
199	416527.90	1294322.17
200	416516.28	1294312.91
201	416434.58	1294305.25
202	416432.99	1294342.23
203	416433.56	1294342.28
204	416432.48	1294354.18
205	416432.39	1294356.27
206	416432.43	1294356.34
207	416432.46	1294356.41
208	416432.49	1294356.48
209	416607.52	1294782.37
210	416732.00	1295078.91
211	416778.50	1295208.04
212	416781.37	1295221.64
213	416795.46	1295249.10
214	416796.88	1295248.81
215	416796.94	1295248.94
216	416797.03	1295249.16
217	416796.02	1295249.33
218	416796.98	1295251.83
219	416797.62	1295253.50
220	416798.53	1295255.89
221	416799.51	1295255.69
222	416800.35	1295259.80
223	416801.19	1295264.11
224	416800.25	1295264.29
225	416800.53	1295265.67
226	416800.97	1295267.80
227	416801.45	1295270.16
228	416801.77	1295271.70
229	416802.21	1295273.84
230	416802.58	1295275.68
231	416802.96	1295277.52
232	416803.34	1295279.36
233	416803.71	1295281.20
234	416804.09	1295283.03
235	416804.46	1295284.87
236	416805.11	1295288.03
237	416805.59	1295290.39

238	416806.35	1295294.07
239	416807.10	1295297.74
240	416807.85	1295301.42
241	416808.61	1295305.10
242	416809.36	1295308.78
243	416810.56	1295314.66
244	416805.80	1295315.43
245	416807.06	1295319.99
246	416809.20	1295319.05
247	416810.11	1295321.22
248	416809.19	1295321.61
249	416810.15	1295323.87
250	416811.11	1295326.13
251	416811.19	1295326.09
252	416811.33	1295326.41
253	416813.02	1295327.17
254	416815.72	1295338.05
255	416815.97	1295338.64
256	416817.09	1295341.84
257	416818.21	1295345.03
258	416819.25	1295347.98
259	416820.27	1295350.90
260	416820.61	1295351.84
261	416819.29	1295352.41
262	416824.27	1295372.48
263	416824.91	1295373.89
264	416825.06	1295374.22
265	416824.83	1295374.36
266	416825.32	1295375.25
267	416825.00	1295375.41
268	416828.24	1295388.49
269	416831.72	1295395.09
270	416832.10	1295394.87
271	416834.11	1295398.40
272	416834.25	1295398.84
273	416835.70	1295401.53
274	416836.55	1295404.16
275	416839.21	1295419.63
276	416839.06	1295419.71
277	416839.29	1295420.09
278	416839.81	1295423.13
279	416836.97	1295423.63
280	416844.58	1295454.29
281	416920.32	1295485.23
282	416923.42	1295489.84
283	416914.17	1295496.28
284	416845.39	1295483.24
285	416845.52	1295484.17
286	416846.53	1295484.13
287	416847.18	1295489.23
288	416847.30	1295490.20
289	416847.43	1295491.17
290	416847.73	1295493.52
291	416847.97	1295495.41
292	416848.21	1295497.30
293	416848.34	1295498.22
294	416848.67	1295500.48
295	416848.99	1295502.75
296	416849.13	1295503.77
297	416849.64	1295507.28
298	416850.06	1295510.26
299	416850.24	1295511.85

300	416851.35	1295521.87
301	416850.81	1295521.99
302	416851.40	1295524.97
303	416853.33	1295534.87
304	416855.21	1295544.78
305	416856.53	1295551.88
306	416859.00	1295565.48
307	416860.63	1295574.56
308	416862.35	1295584.50
309	416864.04	1295594.45
310	416867.04	1295612.82
311	416869.24	1295621.51
312	416869.92	1295623.77
313	416870.63	1295626.18
314	416871.17	1295628.41
315	416871.70	1295630.62
316	416872.22	1295632.82
317	416872.75	1295635.03
318	416873.25	1295637.25
319	416873.74	1295639.46
320	416874.15	1295641.27
321	416874.61	1295643.35
322	416875.55	1295647.53
323	416875.94	1295649.80
324	416876.33	1295652.03
325	416876.53	1295653.15
326	416876.73	1295654.27
327	416876.94	1295655.53
328	416877.16	1295656.78
329	416877.53	1295658.88
330	416878.00	1295661.52
331	416878.45	1295663.88
332	416878.90	1295666.25
333	416879.39	1295668.80
334	416879.84	1295671.16
335	416880.37	1295673.89
336	416880.90	1295676.64
337	416881.01	1295677.44
338	416881.37	1295679.95
339	416881.74	1295682.46
340	416882.10	1295684.97
341	416882.32	1295686.53
342	416888.11	1295685.93
343	416888.64	1295689.29
344	416889.03	1295691.76
345	416889.59	1295695.36
346	416892.59	1295694.87
347	416895.13	1295708.47
348	416887.81	1295709.99
349	416882.69	1295711.07
350	416882.93	1295712.32
351	416883.99	1295717.95
352	416882.31	1295718.26
353	416882.25	1295718.27
354	416882.44	1295719.75
355	416883.57	1295729.70
356	416882.66	1295729.82
357	416884.81	1295746.24
358	416885.31	1295746.19
359	416886.09	1295754.35
360	416886.28	1295756.30
361	416886.69	1295760.48

362	416887.54	1295760.36
363	416888.17	1295765.95
364	416888.22	1295768.19
365	416892.33	1295768.01
366	416892.61	1295775.01
367	416892.61	1295775.02
368	416887.62	1295775.22
369	416887.20	1295775.24
370	416887.36	1295782.05
371	416887.36	1295794.73
372	416887.79	1295799.68
373	416890.90	1295799.04
374	416892.10	1295804.92
375	416891.83	1295804.97
376	416892.29	1295807.19
377	416888.50	1295807.97
378	416889.09	1295814.81
379	416890.24	1295827.90
380	416893.62	1295846.13
381	416894.31	1295854.57
382	416895.07	1295863.79
383	416895.82	1295874.56
384	416896.52	1295884.53
385	416897.34	1295896.26
386	416897.91	1295904.46
387	416898.76	1295914.42
388	416901.16	1295922.38
389	416905.11	1295935.89
390	416907.83	1295955.85
391	416906.34	1295965.42
392	416904.19	1295965.47
393	416904.09	1295981.64
394	416904.11	1295982.18
395	416904.57	1295995.21
396	416904.91	1295998.83
397	416905.84	1295998.83
398	416905.81	1296030.04
399	416906.20	1296030.14
400	416925.55	1296035.33
401	416925.34	1296035.44
402	416929.53	1296033.16
1	416932.38	1296038.49
Контур 2		
403	415578.97	1293542.65
404	415605.22	1293492.27
405	415499.60	1293436.50
406	415447.37	1293408.92
407	415382.50	1293375.83
408	415321.21	1293346.95
409	415219.92	1293292.73
410	415194.87	1293278.48
411	415183.50	1293272.39
412	415180.20	1293270.38
413	415141.66	1293252.13
414	415136.08	1293249.48
415	415138.17	1293245.33
416	415108.08	1293231.00
417	415105.85	1293235.17
418	415102.47	1293233.57
419	415103.31	1293232.33
420	415092.89	1293225.25
421	415090.94	1293228.11

422	414973.63	1293172.56
423	414925.64	1293150.18
424	414919.34	1293146.41
425	414916.72	1293150.93
426	414910.95	1293147.90
427	414913.76	1293143.08
428	414907.49	1293139.33
429	414902.61	1293143.51
430	414899.98	1293142.12
431	414904.45	1293134.72
432	414892.24	1293127.34
433	414886.59	1293136.44
434	414886.41	1293136.73
435	414882.91	1293135.23
436	414867.26	1293127.84
437	414867.32	1293125.52
438	414868.11	1293121.70
439	414846.74	1293105.79
440	414827.82	1293095.78
441	414794.32	1293090.90
442	414766.33	1293077.17
443	414757.92	1293073.77
444	414757.15	1293071.52
445	414756.26	1293066.73
446	414753.89	1293066.01
447	414750.46	1293064.83
448	414749.68	1293064.56
449	414748.16	1293060.17
450	414743.56	1293062.07
451	414743.02	1293061.85
452	414717.81	1293051.42
453	414668.18	1293028.55
454	414634.38	1293013.03
455	414600.30	1292998.16
456	414586.20	1292992.33
457	414585.40	1292990.38
458	414582.56	1292984.10
459	414502.90	1292951.41
460	414458.75	1292934.50
461	414413.95	1292918.16
462	414395.61	1292910.70
463	414395.90	1292909.95
464	414385.61	1292906.05
465	414385.42	1292906.56
466	414366.17	1292898.73
467	414319.56	1292880.66
468	414289.50	1292868.40
469	414273.38	1292861.98
470	414280.68	1292854.85
471	414273.00	1292846.98
472	414262.19	1292857.53
473	414245.92	1292851.05
474	414232.91	1292852.81
475	414215.99	1292847.25
476	414211.74	1292845.73
477	414194.34	1292838.68
478	414185.74	1292835.88
479	414167.08	1292830.01
480	414157.67	1292827.10
481	414151.03	1292825.72
482	414146.02	1292825.25
483	414119.82	1292814.05

484	414099.31	1292806.87
485	414083.91	1292799.63
486	414068.01	1292792.07
487	414054.03	1292783.03
488	414050.55	1292781.07
489	414053.46	1292774.27
490	413990.42	1292746.79
491	413970.97	1292737.29
492	413955.73	1292729.17
493	413948.25	1292725.56
494	413950.92	1292724.83
495	413949.43	1292704.94
496	413922.61	1292713.17
497	413921.16	1292712.47
498	413922.93	1292711.93
499	413920.37	1292693.81
500	413898.32	1292702.03
501	413884.66	1292695.82
502	413882.45	1292691.18
503	413880.95	1292689.20
504	413883.47	1292688.13
505	413882.33	1292685.51
506	413876.53	1292666.84
507	413847.11	1292677.88
508	413848.29	1292681.17
509	413833.10	1292675.54
510	413832.20	1292677.99
511	413828.00	1292674.65
512	413825.54	1292677.75
513	413820.48	1292679.42
514	413817.82	1292665.42
515	413807.22	1292667.44
516	413791.57	1292662.11
517	413789.04	1292670.06
518	413784.57	1292669.10
519	413788.83	1292653.94
520	413779.84	1292651.49
521	413781.39	1292645.44
522	413775.11	1292643.72
523	413773.47	1292649.76
524	413771.45	1292649.21
525	413770.27	1292653.42
526	413767.90	1292653.71
527	413766.11	1292660.38
528	413764.31	1292659.38
529	413765.18	1292655.66
530	413767.18	1292646.46
531	413768.91	1292637.20
532	413770.36	1292627.89
533	413771.66	1292618.66
534	413772.21	1292614.57
535	413772.70	1292610.48
536	413773.14	1292606.38
537	413774.46	1292593.09
538	413775.03	1292586.75
539	413775.47	1292580.40
540	413775.77	1292574.04
541	413776.42	1292556.46
542	413756.01	1292555.72
543	413755.37	1292576.53
544	413754.84	1292587.30
545	413753.91	1292598.06

546	413752.60	1292608.77
547	413750.31	1292625.07
548	413748.95	1292633.78
549	413747.33	1292642.45
550	413745.45	1292651.06
551	413743.14	1292660.97
552	413738.15	1292682.40
553	413731.87	1292709.46
554	413726.47	1292731.77
555	413746.14	1292736.54
556	413751.52	1292714.22
557	413751.54	1292714.14
558	413752.00	1292712.21
559	413754.89	1292712.85
560	413755.30	1292710.98
561	413755.83	1292711.43
562	413754.12	1292717.50
563	413755.64	1292717.91
564	413755.16	1292719.70
565	413761.45	1292721.36
566	413761.85	1292719.61
567	413771.49	1292722.23
568	413776.48	1292704.51
569	413775.01	1292704.11
570	413775.92	1292700.32
571	413778.61	1292699.46
572	413797.47	1292705.69
573	413793.43	1292718.18
574	413792.00	1292719.99
575	413790.14	1292722.34
576	413794.83	1292726.07
577	413807.98	1292709.51
578	413807.99	1292709.51
579	413811.78	1292724.41
580	413817.26	1292725.85
581	413816.14	1292725.56
582	413818.73	1292740.60
583	413831.05	1292738.48
584	413827.19	1292716.08
585	413826.74	1292715.89
586	413894.50	1292743.86
587	413924.60	1292758.22
588	413923.93	1292759.50
589	413929.23	1292762.31
590	413930.03	1292760.81
591	413971.38	1292780.54
592	413966.08	1292793.04
593	413964.67	1292796.42
594	413980.24	1292803.15
595	413982.13	1292798.68
596	413986.76	1292787.70
597	414030.80	1292807.37
598	414026.80	1292817.90
599	414036.83	1292822.01
600	414041.60	1292811.96
601	414081.81	1292828.27
602	414078.40	1292835.48
603	414132.59	1292858.09
604	414135.95	1292849.56
605	414139.24	1292850.77
606	414135.74	1292859.40
607	414178.50	1292877.24

608	414238.33	1292899.04
609	414241.17	1292890.91
610	414242.04	1292888.41
611	414244.80	1292889.39
612	414240.78	1292899.02
613	414241.04	1292900.03
614	414240.55	1292901.39
615	414239.67	1292903.83
616	414238.25	1292907.79
617	414246.20	1292911.23
618	414245.84	1292914.50
619	414251.05	1292916.60
620	414252.41	1292912.69
621	414254.43	1292911.67
622	414261.96	1292914.19
623	414263.56	1292909.22
624	414265.31	1292903.75
625	414263.11	1292902.92
626	414263.21	1292902.63
627	414264.15	1292899.90
628	414298.46	1292912.52
629	414314.70	1292919.54
630	414321.66	1292922.60
631	414323.09	1292919.04
632	414333.91	1292923.45
633	414383.69	1292943.71
634	414406.17	1292952.85
635	414403.93	1292958.38
636	414402.60	1292961.65
637	414400.69	1292966.37
638	414416.12	1292972.51
639	414420.67	1292972.89
640	414424.06	1292964.25
641	414434.24	1292968.52
642	414435.82	1292969.06
643	414454.26	1292974.85
644	414454.75	1292974.18
645	414472.94	1292980.74
646	414472.68	1292981.63
647	414489.94	1292987.51
648	414506.74	1292994.92
649	414509.57	1292996.40
650	414511.11	1292997.06
651	414520.36	1293001.04
652	414534.66	1293008.29
653	414533.44	1293011.35
654	414558.16	1293020.77
655	414560.15	1293015.97
656	414569.57	1293019.27
657	414570.55	1293019.49
658	414579.81	1293023.05
659	414579.40	1293024.03
660	414592.22	1293029.86
661	414592.45	1293029.28
662	414597.16	1293031.35
663	414601.27	1293032.82
664	414602.57	1293033.01
665	414609.90	1293036.26
666	414609.90	1293036.36
667	414627.06	1293044.14
668	414627.51	1293044.21
669	414641.96	1293049.63

670	414648.52	1293052.62
671	414647.59	1293054.61
672	414653.03	1293057.15
673	414654.14	1293054.76
674	414654.90	1293054.98
675	414660.42	1293057.68
676	414665.96	1293061.58
677	414676.78	1293070.97
678	414678.18	1293068.22
679	414687.50	1293073.22
680	414711.19	1293084.01
681	414712.20	1293081.70
682	414720.65	1293085.80
683	414719.91	1293086.98
684	414724.99	1293090.16
685	414726.08	1293088.42
686	414727.10	1293088.92
687	414721.05	1293101.21
688	414702.73	1293092.77
689	414698.23	1293098.34
690	414702.88	1293102.17
691	414704.71	1293100.36
692	414723.87	1293109.30
693	414730.82	1293095.17
694	414748.27	1293105.34
695	414763.17	1293112.64
696	414763.00	1293113.09
697	414770.67	1293117.02
698	414817.88	1293140.74
699	414820.60	1293134.07
700	414838.67	1293143.84
701	414846.56	1293148.78
702	414845.62	1293150.54
703	414850.90	1293153.37
704	414851.65	1293151.97
705	414870.06	1293163.50
706	414860.39	1293179.33
707	414869.77	1293185.07
708	414879.32	1293169.44
709	414887.29	1293174.60
710	414877.12	1293188.48
711	414894.60	1293201.84
712	414898.75	1293199.01
713	414901.47	1293197.15
714	414906.88	1293188.93
715	414921.04	1293199.05
716	414935.09	1293210.21
717	414952.89	1293219.70
718	414998.24	1293241.17
719	415019.41	1293280.31
720	415041.56	1293291.51
721	415218.68	1293381.07
722	415209.10	1293398.00
723	415257.82	1293423.35
724	415278.00	1293383.43
725	415307.75	1293399.28
726	415401.56	1293449.38
727	415429.78	1293464.22
728	415429.83	1293464.24
729	415574.98	1293540.55
403	415578.97	1293542.65

АДМИНИСТРАЦИЯ
ГОРОДА КУРСКА

КОМИТЕТ ГОРОДСКОГО ХОЗЯЙСТВА
ГОРОДА КУРСКА

305000, г. Курск, ул. Радищева,5
Тел.: (+7 4712) 74-02-48
e-mail: kgh-kursk@yandex.ru
https://kurskadmin.ru

06.09.2022 № 0773/022
на № ТОП-04-1858 от 30.08.2022 г.

И.о. генерального директора
ООО «Институт строительства и проектирования»
Сусуеву С.Н.
E-mail: mail@instroyproject.ru

О предоставлении
выписки из лесного реестра

Уважаемый Сергей Николаевич!

Рассмотрев Ваше обращение о предоставлении выписки из лесного реестра на лесной участок Курского городского лесничества, лесной квартал 48, лесотаксационный выдел 3, направляю в Ваш адрес выписку из лесного реестра на данный участок.

С уважением,

Председатель комитета городского
хозяйства города Курска Д.С. Меркулов

Исп.: Варвянский В.В.
Тел.: +7(4712) 740-243

Информация о лесном участке

Номер государственного учета в лесном реестре

Кадастровый номер (при наличии) -
Условный номер (при наличии)

Предыдущий кадастровый (условный) номер

ЛЕСНОЙ УЧАСТОК

Адрес (местоположение): Курская область, город Курск, Курское городское лесничество, урочище «Солянка», лесной квартал № 48, лесотаксационный выдел 3.

Наименование (реквизиты) юридического лица, фамилия, имя, отчество физического лица, местонахождение (регистрация) правообладателя: неразграниченная территория муниципального образования «Город Курск».

Назначение лесного участка (вид(ы) использования): осуществление научно-исследовательской деятельности, образовательной деятельности; осуществление рекреационной деятельности; выращивание лесных плодовых, ягодных, декоративных растений, лекарственных растений; выращивание посадочного материала лесных растений (сеянцев, саженцев); строительство и эксплуатация водохранилищ и иных искусственных водных объектов, а также гидротехнических сооружений, морских портов, морских терминалов, речных портов, причалов; реконструкция линейных объектов; осуществление религиозной деятельности.
Площадь: 1,9 га

Документы - основания пользования лесным участком: договор аренды лесного участка, постоянного (бессрочного) пользования лесным участком, договор безвозмездного срочного пользования лесным участком, соглашение о сервитуте (публичном сервитуте) лесного участка

(договор аренды лесного участка, постоянное (бессрочное) пользование лесным участком, договор безвозмездного срочного пользования лесным участком, реквизиты договора, срок пользования)

Особые отметки: категория защитности – городские леса.

Председатель комитета
городского хозяйства г. Курска Д.С. Меркулов
Дата 06.09.2022

М.П.

Карта-схема расположения и границы лесного участка
Курская область, город Курск
(субъект Российской Федерации, муниципальное образование)

Лесничество (лесопарк) Курское городское лесничество
(название)

Кадастровый номер участка (номер учетной записи в государственном лесном реестре) и его площадь -

Масштаб 1: 10 000

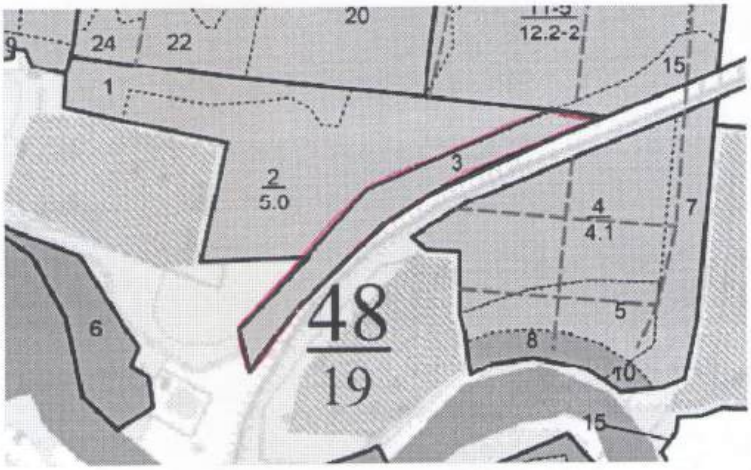

Условные обозначения: - граница участка

Председатель комитета
городского хозяйства г. Курска Д.С. Меркулов
Дата 06.09.2022 г.

М.П.

Информация о лесном участке,
находящемся в муниципальной собственности муниципального образования «Город Курск»

Наименование субъекта Российской Федерации – Курская область
Наименование муниципального образования – Город Курск
Наименование категории земель, на которой расположено лесничество – земли населенных пунктов

Лесничество	Местоположение лесного участка по материалам лесоустройства 2018 г.					Состав, информация об особо защитных участках лесов (ОЗУ)	Возраст	Группа возраста	Высота, м	Диаметр, см	Бонитет	Полнота	Запас древесины, куб. м
	Вид целевого назначения лесов	Название урочища	№ квартала	№ выдела	Площадь, га								
Курское городское лесничество	Защитные леса, городские леса	Солянка	48	3	1,9	сеть коллекторная, ОЗУ – участки леса вокруг санаториев, детских лагерей, домов отдыха, пансионатов, туристических баз и других лечебных и оздоровительных учреждений	-	-	-	-	-	-	-
Итого:					**1,9**								**-**

Председатель комитета
городского хозяйства г. Курска_____ Д.С. Меркулов
Дата 06.09.2022.

М.П.

АДМИНИСТРАЦИЯ
ГОРОДА КУРСКА

КОМИТЕТ ГОРОДСКОГО ХОЗЯЙСТВА
ГОРОДА КУРСКА

305000, г. Курск, ул. Радищева,5
Тел.: (+7 4712) 74-02-48
e-mail: kgh-kursk@yandex.ru
https://kurskadmin.ru

06.09.2022 № 6781/022
на № ТОП-04-1870 от 01.09.2022 г.

И.о. генерального директора
ООО «Институт строительства и проектирования»
Сусуеву С.Н.
E-mail: mail@instroyproject.ru

Уважаемый Сергей Николаевич!

Рассмотрев Ваше письмо о предоставлении информации о точном местоположении (координатное описание границ) выдела 3 квартала 48 Курского городского лесничества сообщаю следующее.

Согласно материалов лесоустройства Курского городского лесничества 2018 года, утвержденных приказом комитета экологической безопасности и природопользования города Курска от 17.01.2019 г. № 4, лесохозяйственного регламента Курского городского лесничества, утвержденного Постановлением Администрации города Курска от 28.03.2019 г. № 586, выдел 3 квартала 48, площадью 1,9 га, на котором располагается сеть коллекторная, является частью городских лесов. Генеральный план города Курска утвержден Решением Курского городского собрания 21.12.2021 г. № 325-6-ОС, т.е. после утверждения материалов лесоустройства Курского городского лесничества 2018 года. Ввиду вышесказанного наблюдаются разногласия в данных документах. Кроме того, в Генеральном плане города Курска отражаются не только существующие, но и планируемые объекты до 2040 года.

В связи с тем, что межевание и постановка на кадастровый учет площади городских лесов Курского городского лесничества производилось по учетным точкам, а не по границам лесных кварталов, и отдельно выдел 3 квартала 48 не был вымежеван, предоставить координатное описание границ не представляется возможным.

С уважением,

Председатель комитета городского
хозяйства города Курска Д.С. Меркулов

Исп.: Варвянский В.В.
Тел.: +7 (4712) 740-243

Вх. №4651
от 06.09.2022

АДМИНИСТРАЦИЯ ГОРОДА КУРСКА

КОМИТЕТ ГОРОДСКОГО ХОЗЯЙСТВА ГОРОДА КУРСКА

305000, г. Курск, ул. Радищева,5
Тел.: (+7 4712) 74-02-48
e-mail: kgh-kursk@yandex.ru
https://kurskadmin.ru

Директору ОКУ «Курскавтодор»
Петрякову А.В.
305004, г. Курск, ул. Радищева, д. 62
e-mail: avtodor@roadkursk.ru

22.07.2022 № 5404/02.2
на № 03.1.1-28/111 от 24.06.2022

Уважаемый Алексей Вячеславович!

Комитет городского хозяйства города Курска рассмотрев Ваше обращение о возможности вывода земель городских лесов из полосы отвода для разработки документации по планировке территории на строительство объекта: «Магистральная улица общегородского значения от ул. Энгельса до проспекта Ленинского Комсомола в г. Курск», сообщает следующее.

Исходя из п. 5 ч. 2 ст. 116 Лесного кодекса Российской Федерации в городских лесах запрещается строительство объектов капитального строительства, за исключением велосипедных и беговых дорожек и гидротехнических сооружений.

Автомобильная дорога относится к понятию «линейного объекта» в соответствии с п. 10.1 Градостроительного кодекса Российской Федерации, а линейный объект относится к понятию «объекта капитального строительства».

Кроме того, согласно ч. 1 ст. 116 Лесного кодекса Российской Федерации к городским лесам относятся леса, расположенные на землях населенных пунктов в пределах одного муниципального образования.

В соответствии с ч. 3 ст. 116 Лесного кодекса Российской Федерации изменение границ земель, на которых располагаются городские леса, которое может привести к уменьшению их площади, не допускается.

На основании изложенного, строительство автомобильной дороги на территории земель, относящихся к категории городских лесов, недопустимо, а вывод земель городских лесов на основании лесного и градостроительного законодательства невозможен без компенсации площади выделенных земельных участков.

Для вывода земельных участков из состава городских лесов под объект: «Магистральная улица общегородского значения от ул. Энгельса

до проспекта Ленинского Комсомола в г. Курске» необходимо выполнить ряд мероприятий, а именно:

1. Формирование земельных участков из площади земельных участков с кадастровыми номерами 46:103071:14, 46:103044:2, 46:103040:18, 46:103070:9 под строительство объектов, размещение которых предусматривается на территории городских лесов.

2. Формирование земельных участков взамен изымаемых площадей, предусмотренных в соответствии с Генпланом города Курска для включения в состав городских лесов и оформление их в муниципальную собственность МО «Город Курск».

3. Изменение вида использование земельных участков данных земельных участков.

4. Проведение лесоустройства на данных земельных участков.

5. Внесение изменений в Лесохозяйственный регламент Курского городского лесничества, утвержденный постановлением Администрации г. Курска от 28.03.2019 № 586.

На данный момент указанные мероприятия находятся на стадии реализации.

30.06.2022 состоялись публичные слушанья по внесению изменений в Правила землепользования и застройки муниципального образования «Город Курск», утвержденные решением Курского городского Собрания от 23.10.2007 № 388-3-РС, одним из вопросов которого было установление территориальной зоны – Р-1 – зона рекреационного назначения – лесов и лесопарков, для территорий, предлагаемых Генеральным планом города Курска для включения в состав городских земель.

Следующим этапом будет являться работа по формированию земельных участков с целью компенсации площади земель, выбывших из городских лесов, земельных участков, необходимых для строительства дороги, водозабора, водопровода и линейных объектов. Выполнение данных мероприятий возможно после утверждения проекта планировки и межевания территории для размещения автомобильной дороги, а также вступления в силу изменений, внесенных в Правила землепользования и застройки муниципального образования «Город Курск», утвержденные решением Курского городского Собрания от 23.10.2007 № 388-3-РС.

Кроме того, согласно информации, полученной от комитета по управлению муниципальным имуществом города Курска, строительство объекта «Магистральная улица общегородского значения от ул. Энгельса до проспекта Ленинского Комсомола в г. Курске» предусматривается в три этапа:

1. Строительство мостового перехода через р. Сейм, которое не повлечет за собой изменение площади городских лесов;

2. Строительство 2-х полосной магистральной улицы (площадь размещения территории лесных участков будет определена проектом межевания территории, который в настоящее время находится в стадии разработки);

3. Расширение до 4-х полос магистральной улицы (срок выполнения работ – декабрь 2023 года).

Председатель комитета
городского хозяйства г. Курска Д.С. Меркулов

Исп: Синякина В.С.
Тел: (4712)74-02-41

АДМИНИСТРАЦИЯ
ГОРОДА КУРСКА

КОМИТЕТ ГОРОДСКОГО ХОЗЯЙСТВА
ГОРОДА КУРСКА

305000, г. Курск, ул. Радищева,5
Тел.: (+7 4712) 74-02-48
e-mail: kgh-kursk@yandex.ru
https://kurskadmin.ru

01.09.2023 № 5664/022
на № ТОП-04-2206 от 07.08.2023 г.

Генеральному директору
ООО «Институт строительства и проектирования»
Гиверскому А.А.
E-mail: i.shvedeova@instroyproject.ru

О предоставлении
выписки из лесного реестра

Уважаемый Артем Анатольевич!

Рассмотрев Ваше заявление о предоставлении выписок из лесного реестра на земельные участки с кадастровыми номерами 46:29:103040:18, 46:29:103044:2, 46:29:103070:9, 46:29:103071:14, 46:29:103040:131, 46:29:103070:121, 46:29:103071:125, 46:29:103044:114, и квартал 48 выдел 3 Курского городского лесничества, сообщаю следующее.

Земельные участки с кадастровыми номерами направляю 46:29:103040:131, 46:29:103070:121, 46:29:103071:125, 46:29:103044:114, согласно публичной кадастровой карты, относятся к категории земель «земли поселений (земли населенных пунктов)» с видом разрешенного использования «улично-дорожная сеть».

На земельные участки, с кадастровыми номерами 46:29:103040:18, 46:29:103044:2, 46:29:103070:9, 46:29:103071:14 и квартал 48 выдел 3 Курского городского лесничества, направляем в Ваш адрес выписки из лесного реестра.

С уважением,

Председатель комитета городского хозяйства города Курска Д.С. Меркулов

Исп.: Варвянская Н.Н.
Тел.: +7 (4712) 740-243

Информация о лесном участке

Номер государственного учета в лесном реестре

Кадастровый номер (при наличии) -
Условный номер (при наличии)

Предыдущий кадастровый (условный) номер

ЛЕСНОЙ УЧАСТОК

Адрес (местоположение): Курская область, город Курск, Курское городское лесничество, урочище «Солянка», лесной квартал № 48, лесотаксационный выдел 3.

Наименование (реквизиты) юридического лица, фамилия, имя, отчество физического лица, местонахождение (регистрация) правообладателя: неразграниченная территория муниципального образования «Город Курск».

Назначение лесного участка (вид(ы) использования): осуществление научно-исследовательской деятельности, образовательной деятельности; осуществление рекреационной деятельности; выращивание лесных плодовых, ягодных, декоративных растений, лекарственных растений; выращивание посадочного материала лесных растений (сеянцев, саженцев); строительство и эксплуатация водохранилищ и иных искусственных водных объектов, а также гидротехнических сооружений, морских портов, морских терминалов, речных портов, причалов; реконструкция линейных объектов; осуществление религиозной деятельности.
Площадь: 1,9 га

Документы - основания пользования лесным участком: договор аренды лесного участка, постоянного (бессрочного) пользования лесным участком, договор безвозмездного срочного пользования лесным участком, соглашение о сервитуте (публичном сервитуте) лесного участка

(договор аренды лесного участка, постоянное (бессрочное) пользование лесным участком, договор безвозмездного срочного пользования лесным участком, реквизиты договора, срок пользования)

Особые отметки: категория защитности – городские леса.

Председатель комитета
городского хозяйства г. Курска Д.С. Меркулов
Дата 11.09.2023

М.П.

Карта-схема расположения и границы лесного участка
Курская область, город Курск
(субъект Российской Федерации, муниципальное образование)

Лесничество (лесопарк) Курское городское лесничество
(название)

Кадастровый номер участка (номер учетной записи в государственном лесном реестре) и его площадь -

Масштаб 1: 10 000

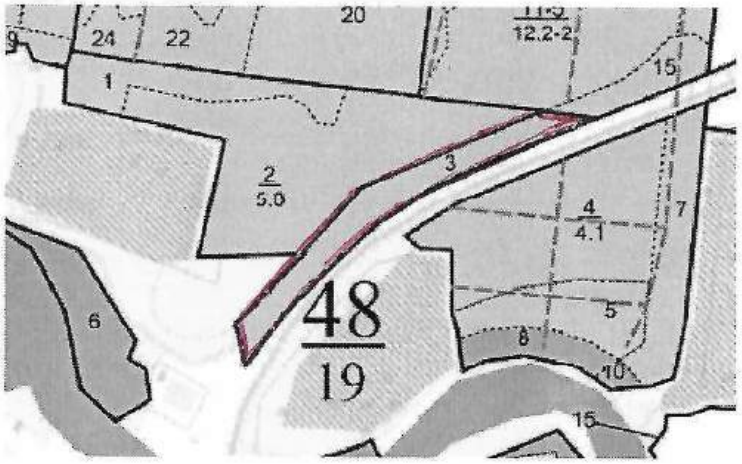

Условные обозначения: ═══ - граница участка

Председатель комитета
городского хозяйства г. Курска _____ Д.С. Меркулов
Дата 01.09.2023

М.П.

Информация о лесном участке,
находящемся в муниципальной собственности муниципального образования «Город Курск»

Наименование субъекта Российской Федерации – Курская область
Наименование муниципального образования – Город Курск
Наименование категории земель, на которой расположено лесничество – земли населенных пунктов

Лесничество	Местоположение лесного участка по материалам лесоустройства 2018 г.					Состав, информация об особо защитных участках лесов (ОЗУ)	Возраст	Группа возраста	Высота, м	Диаметр, см	Бонитет	Полнота	Запас древесины, куб. м
	Вид целевого назначения лесов	Название урочища	№ квартала	№ выдела	Площадь, га								
Курское городское лесничество	Защитные леса, городские леса	Солянка	48	3	1,9	сеть коллекторная, ОЗУ – участки леса вокруг санаториев, детских лагерей, домов отдыха, пансионатов, туристических баз и других лечебных и оздоровительных учреждений	-	-	-	-	-	-	-
Итого:					**1,9**								-

Председатель комитета
городского хозяйства г. Курска_____Д.С. Меркулов
Дата 01.09.2023

М.П.

Информация о лесном участке

Номер государственного учета в лесном реестре

Кадастровый номер (при наличии) 46:29:103044:2
Условный номер (при наличии)

Предыдущий кадастровый (условный) номер

ЛЕСНОЙ УЧАСТОК

Адрес (местоположение): Курская область, город Курск, Курское городское лесничество, урочище «Солянка», квартал № 37, выделы 2-ч, 6-ч, 8-ч, 12, 13, 14, 15, 17, 20; квартал № 38, выделы 10-ч, 11-15, 16-ч; квартал № 48, выделы 1-ч, 2-ч, 3-ч.

Наименование (реквизиты) юридического лица, фамилия, имя, отчество физического лица, местонахождение (регистрация) правообладателя: муниципальное образование «Город Курск», (собственность).

Назначение лесного участка (вид(ы) использования): осуществление научно-исследовательской деятельности, образовательной деятельности; осуществление рекреационной деятельности; выращивание лесных плодовых, ягодных, декоративных растений, лекарственных растений; выращивание посадочного материала лесных растений (сеянцев, саженцев); строительство и эксплуатация водохранилищ и иных искусственных водных объектов, а также гидротехнических сооружений, морских портов, морских терминалов, речных портов, причалов; реконструкция линейных объектов; осуществление религиозной деятельности.
Площадь: 28,2826 га

Документы - основания пользования лесным участком: договор аренды лесного участка, постоянного (бессрочного) пользования лесным участком, договор безвозмездного срочного пользования лесным участком, соглашение о сервитуте (публичном сервитуте) лесного участка

(договор аренды лесного участка, постоянное (бессрочное) пользование лесным участком, договор безвозмездного срочного пользования лесным участком, реквизиты договора, срок пользования)

Особые отметки: категория защитности – городские леса.

Председатель комитета
городского хозяйства г. Курска Д.С. Меркулов

Дата 01.09.2023

М.П.

Карта-схема расположения и границы лесного участка

Курская область, город Курск

(субъект Российской Федерации, муниципальное образование)

Лесничество (лесопарк) Курское городское лесничество

(название)

Кадастровый номер участка (номер учетной записи в государственном лесном реестре) и его площадь 46:29:103044:2 28,2826 га

Масштаб 1: 10 000

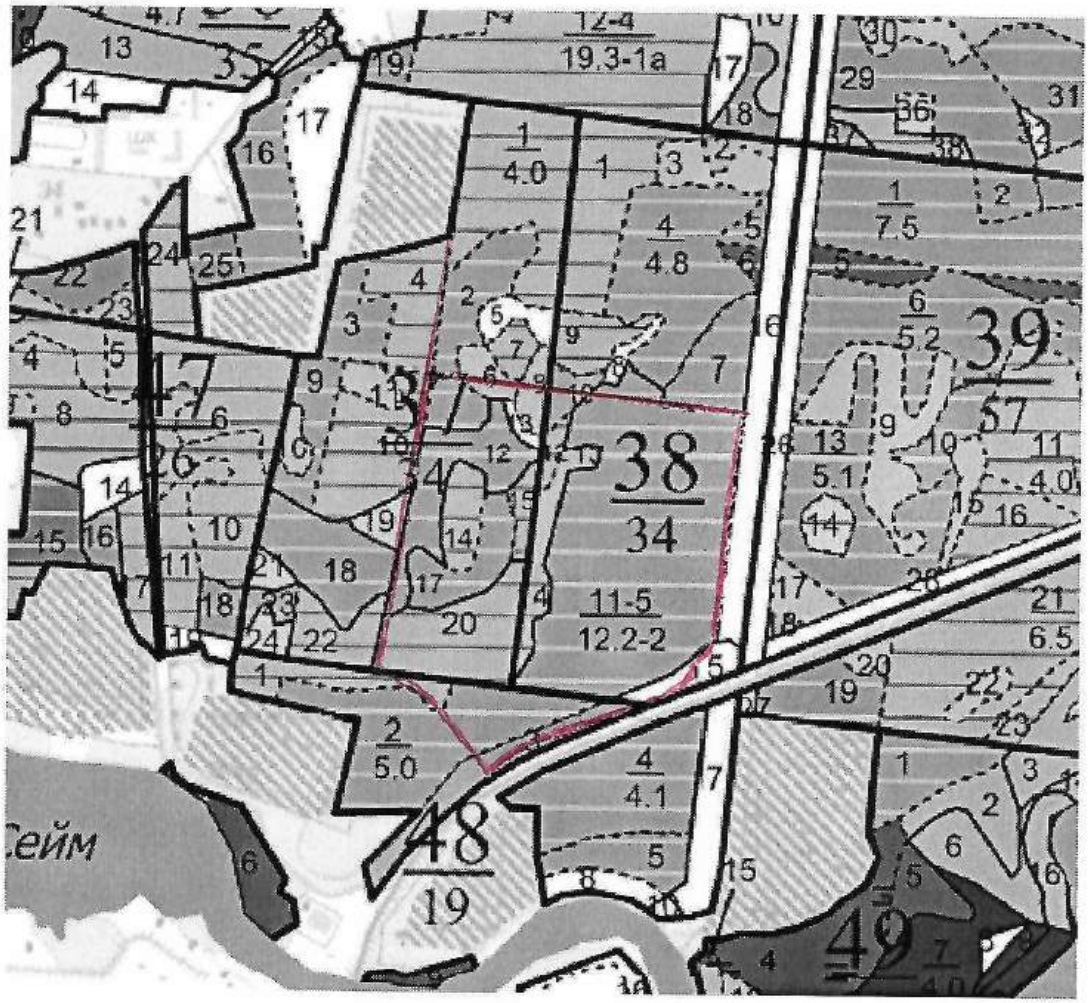

Условные обозначения: ▭ - граница участка

Председатель комитета
городского хозяйства г. Курска _____ Д.С. Меркулов

Дата 01.09.2023

М.П.

Информация о лесном участке,
находящемся в муниципальной собственности муниципального образования «Город Курск»

Наименование субъекта Российской Федерации – Курская область
Наименование муниципального образования – Город Курск
Наименование категории земель, на которой расположено лесничество – земли населенных пунктов

Лесничество	Местоположение лесного участка по материалам лесоустройства 2018 г.					Состав, информация об особо защитных участках лесов (ОЗУ)	Возраст	Группа возраста	Высота, м	Диаметр, см	Бонитет	Полнота	Запас древесины, куб. м
	Вид целевого назначения лесов	Название урочища	№ квартала	№ выдела	Площадь, га								
Курское городское лесничество	Защитные леса, городские леса	Солянка	37	2-ч	0,7	л/к 10С+Дн+Кля+Ос+Б, ОЗУ	88	3	26	32	1	0,9	294
				6-ч	0,2	5Ос3Ак2С, ОЗУ	65	4	23	28	2	0,7	46
				8-ч	0,3079	5Ос1Ак4С, ОЗУ	55	4	19	18	2	0,6	49
				12	2,6	л/к 7С3С, ОЗУ	93	3	24	36	2	0,7	702
				13	0,2	поляна для отдыха, ОЗУ	-	-	-	-	-	-	-
				14	1,0	л/к 6С4С, ОЗУ	48	2	16	22	2	0,7	230
				15	0,6	л/к 8С2Ак+С+Б+Кля, ОЗУ	68	2	24	32	1	0,7	168
				17	1,5	л/к 10С+Ос, ОЗУ	93	3	27	32	1	0,8	600
				20	2,9	л/к 9С1Ос, ОЗУ	73	2	22	26	2	0,7	725
			38	10-ч	0,25	10Ак, ОЗУ	30	2	11	10	2	0,6	18
				11	12,2	л/к 10С+Ос, ОЗУ	88	3	24	24	2	0,9	4636
				12	0,4	л/к 6С4Ос, ОЗУ	58	2	19	26	2	0,6	76
				13	0,7	насаждение с л/к 7Ос3С, ОЗУ	70	4	22	26	2	0,6	140
				14	0,5	л/к 9С1Ос, ОЗУ	63	2	20	26	2	0,7	110
				15	0,7	сеть коллекторная, 9Ак1Кля, ОЗУ	20	-	9	12	-	-	-
				16-ч	1,0	линия электропередач, ОЗУ	-	-	-	-	-	-	-

			48	1-ч	0,2	л/к 7С3С, ОЗУ	73	2	24	26	1	0,9	78
				2-ч	1,8	л/к 10С, ОЗУ	88	3	25	30	2	0,8	648
				3-ч	0,6752	сеть коллекторная, ОЗУ	-	-	-	-	-	-	-
Итого:					**28,2826**								**8520**

Председатель комитета
городского хозяйства г. Курска_____Д.С. Меркулов
Дата 01.09.2023

М.П.

Информация о лесном участке

Номер государственного учета в лесном реестре _____

Кадастровый номер (при наличии) 46:29:103071:14
Условный номер (при наличии) _____

Предыдущий кадастровый (условный) номер _____

ЛЕСНОЙ УЧАСТОК

Адрес (местоположение): Курская область, город Курск, Курское городское лесничество, урочище «Солянка», квартал № 39, выделы 19ч, 20ч, 27ч; квартал № 48, выделы 4ч, 5, 6, 7ч, 10 - 12.

Наименование (реквизиты) юридического лица, фамилия, имя, отчество физического лица, местонахождение (регистрация) правообладателя: муниципальное образование «Город Курск.

Назначение лесного участка (вид(ы) использования): осуществление научно-исследовательской деятельности, образовательной деятельности; осуществление рекреационной деятельности; выращивание лесных плодовых, ягодных, декоративных растений, лекарственных растений; выращивание посадочного материала лесных растений (сеянцев, саженцев); строительство и эксплуатация водохранилищ и иных искусственных водных объектов, а также гидротехнических сооружений, морских портов, морских терминалов, речных портов, причалов; реконструкция линейных объектов; осуществление религиозной деятельности.
Площадь: 10,4070 га

Документы - основания пользования лесным участком: договор аренды лесного участка, постоянного (бессрочного) пользования лесным участком, договор безвозмездного срочного пользования лесным участком, соглашение о сервитуте (публичном сервитуте) лесного участка

(договор аренды лесного участка, постоянное (бессрочное) пользование лесным участком, договор безвозмездного срочного пользования лесным участком, реквизиты договора, срок пользования)

Особые отметки: категория защитности – городские леса.

Председатель комитета
городского хозяйства г. Курска _____ Д.С. Меркулов
Дата 01.09.2023

М.П.

Карта-схема расположения и границы лесного участка

Курская область, город Курск

(субъект Российской Федерации, муниципальное образование)

Лесничество (лесопарк) Курское городское лесничество

(название)

Кадастровый номер участка (номер учетной записи в государственном лесном реестре) и его площадь 46:29:103071:14 10,4070 га

Масштаб 1: 10 000

Условные обозначения: ═══ - граница участка

Председатель комитета
городского хозяйства г. Курска _____ Д.С. Меркулов

Дата 01.09.2023

М.П.

Информация о лесном участке,
находящемся в муниципальной собственности муниципального образования «Город Курск»

Наименование субъекта Российской Федерации – Курская область
Наименование муниципального образования – Город Курск
Наименование категории земель, на которой расположено лесничество – земли населенных пунктов

Лесничество	Местоположение лесного участка по материалам лесоустройства 2018 г.					Состав, информация об особо защитных участках лесов (ОЗУ)	Возраст	Группа возраста	Высота, м	Диаметр, см	Бонитет	Полнота	Запас древесины, куб. м
	Вид целевого назначения лесов	Название урочища	№ квартала	№ выдела	Площадь, га								
Курское городское лесничество	Защитные леса, городские леса	Солянка	39	19ч	1,5844	л/к 10С+Ос, ОЗУ	83	3	24	26	1	0,7	459
				20ч	0,146	10Ос+С, ОЗУ	65	4	23	24	1	0,6	31
				27ч	0,0538	газопровод, ОЗУ	-	-	-	-	-	-	-
			48	4ч	3,5302	л/к 10С, ОЗУ	88	3	24	24	2	0,9	1341
				5	1,4	л/к 10С, ОЗУ	88	3	16	20	4	0,8	266
				6	1,6	7Ивд3Кля+Тч+Б, ОЗУ	65	5	22	36	4	0,5	224
				7ч	1,5895	газопровод, ОЗУ	-	-	-	-	-	-	-
				10	0,1	газопровод, ОЗУ	-	-	-	-	-	-	-
				11	0,3	автомобильная дорога грунтовая	-	-	-	-	-	-	-
				12	0,1031	просека квартальная	-	-	-	-	-	-	-
Итого:					**10,4070**								**2321**

Председатель комитета
городского хозяйства г. Курска _____ Д.С. Меркулов
Дата 01.09 2023

М.П.

Информация о лесном участке

Номер государственного учета в лесном реестре

Кадастровый номер (при наличии) 46:29:103040:18
Условный номер (при наличии)

Предыдущий кадастровый (условный) номер

ЛЕСНОЙ УЧАСТОК

Адрес (местоположение): Курская область, город Курск, Курское городское лесничество, урочище «Солянка», квартал № 35, выделы 20ч-22ч, 29, 30ч, 31ч, 32-38; квартал № 39, выделы 1-10, 11ч-13ч, 14, 15ч-17ч; квартал № 40, выделы 1-3, 4ч, 5-7, 8ч.

Наименование (реквизиты) юридического лица, фамилия, имя, отчество физического лица, местонахождение (регистрация) правообладателя: муниципальное образование «Город Курск», (собственность).

Назначение лесного участка (вид(ы) использования): осуществление научно-исследовательской деятельности, образовательной деятельности; осуществление рекреационной деятельности; выращивание лесных плодовых, ягодных, декоративных растений, лекарственных растений; выращивание посадочного материала лесных растений (сеянцев, саженцев); строительство и эксплуатация водохранилищ и иных искусственных водных объектов, а также гидротехнических сооружений, морских портов, морских терминалов, речных портов, причалов; реконструкция линейных объектов; осуществление религиозной деятельности.
Площадь: 63,6198 га

Документы - основания пользования лесным участком: договор аренды лесного участка, постоянного (бессрочного) пользования лесным участком, договор безвозмездного срочного пользования лесным участком, соглашение о сервитуте (публичном сервитуте) лесного участка

(договор аренды лесного участка, постоянное (бессрочное) пользование лесным участком, договор безвозмездного срочного пользования лесным участком, реквизиты договора, срок пользования)

Особые отметки: категория защитности – городские леса.

Председатель комитета
городского хозяйства г. Курска Л. С. Меркулов

Дата 01.09.2023

М.П.

Карта-схема расположения и границы лесного участка

Курская область, город Курск

(субъект Российской Федерации, муниципальное образование)

Лесничество (лесопарк) Курское городское лесничество

(название)

Кадастровый номер участка (номер учетной записи в государственном лесном реестре) и его площадь 46:29:103040:18 63,6198 га

Масштаб 1: 10 000

Условные обозначения: ▭ - граница участка

Председатель комитета
городского хозяйства г. Курска _____ Д.С. Меркулов

Дата 01.09.2023

М.П.

Информация о лесном участке,
находящемся в муниципальной собственности муниципального образования «Город Курск»

Наименование субъекта Российской Федерации – Курская область
Наименование муниципального образования – Город Курск
Наименование категории земель, на которой расположено лесничество – земли населенных пунктов

Лесничество	Местоположение лесного участка по материалам лесоустройства 2018 г.					Состав, информация об особо защитных участках лесов (ОЗУ)	Возраст	Группа возраста	Высота, м	Диаметр, см	Бонитет	Полнота	Запас древесины, куб. м
	Вид целевого назначения лесов	Название урочища	№ квартала	№ выдела	Площадь, га								
Курское городское лесничество	Защитные леса, городские леса	Солянка	35	20-ч	0,2	л/к 7С3С, ОЗУ	73	2	25	26	1	0,8	72
				21-ч	0,1	7Ос3С, ОЗУ	45	3	20	26	3	0,5	13
				22-ч	1,1	л/к 10С+Ос+Кля+Ак, ОЗУ	56	2	22	22	1	0,7	286
				29	3,9	л/к 10С+С, ОЗУ	88	3	27	28	1	0,8	1560
				30-ч	0,6335	8Ос2С, ОЗУ	75	5	24	28	2	0,5	133
				31-ч	3,0	л/к 10С, ОЗУ	88	3	27	28	1	0,8	1200
				32	0,2	поляна для отдыха, ОЗУ	-	-	-	-	-	-	-
				33	3,8	л/к 7С3С+Ос, ОЗУ	73	2	23	26	1	0,6	950
				34	0,7	л/к 10С, ОЗУ	73	2	22	26	1	0,8	210
				35	0,4	поляна для отдыха, ОЗУ	-	-	-	-	-	-	-
				36	0,4	л/к 7С3Б, ОЗУ	8	1	1	1	3	0,4	2
				37	0,3	л/к 10С, ОЗУ	86	3	27	28	1	0,9	135
				38	1,0	л/к 10С, ОЗУ	73	2	25	28	1	0,7	310
			39	1	7,5	л/к 10С+Ос, ОЗУ	88	3	27	30	1	0,7	2625
				2	0,9	л/к 7С3С+Ос, ОЗУ	88	3	27	30	1	0,7	297
				3	1,0	л/к 9С1Ос+Ак, ОЗУ	93	3	27	36	1	0,6	260
				4	0,6	л/к 10С, ОЗУ	70	2	25	26	1	0,7	186
				5	0,9	л/к 8Ак2С, ОЗУ	73	4	20	24	2	0,7	189
				6	5,2	л/к 10С, ОЗУ	93	3	29	30	1	0,7	2028
				7	1,4	л/к 7Ак1Дн1Кля1С, ОЗУ	73	4	20	20	2	0,8	322
				8	2,2	10С+Днн+Ос, ОЗУ	93	3	27	32	1	0,7	770

			39	9	2,9	9Ос1Б+С, ОЗУ	70	4	24	28	2	0,6	667
				10	1,2	л/к 10С+Ос+Б, ОЗУ	88	3	25	28	2	0,7	372
				11ч	3,988	л/к 10С, ОЗУ	68	2	25	24	1	0,9	1595
				12ч	1,09	л/к 5С1Ак1Дн1Б2Ос+Кля, ОЗУ	88	3	25	30	2	0,5	207
				13ч	4,928	л/к 10С+Ос+Б, ОЗУ	88	3	27	28	1	1	2464
				14	0,6	л/к 5С4Б1Ак, ОЗУ	8	1	2	2	3	0,7	8
				15ч	0,6753	8Ос2С, ОЗУ	65	4	24	28	2	0,7	182
				16ч	1,244	л/к 10С, ОЗУ	68	2	24	22	1	1	522
				17ч	0,67	10Ос+С, ОЗУ	70	4	23	24	2	0,6	141
			40	1	3,0	л/к 10С, ОЗУ	88	3	27	26	1	0,7	1050
				2	0,8	л/к 10С, ОЗУ	67	2	24	26	1	0,8	272
				3	1,1	9Ак1С+Дн+Кля+Ос, ОЗУ	73	4	20	20	2	0,7	220
				4ч	4,46	л/к 10С+Дн+Ак+Кля, ОЗУ	88	3	27	26	1	0,7	1561
				5	0,2	поляна для отдыха, ОЗУ	-	-	-	-	-	-	-
				6	0,2	5Кля2Оск1Днн2Клп +Ос, ОЗУ	30	2	10	14	5	0,5	10
				7	0,9	л/к 10С, ОЗУ	67	2	24	24	1	0,9	342
				8ч	0,231	л/к 9С1Днн+Ос+Б+Ак+Кля, ОЗУ	88	3	24	32	2	0,8	76
Итого:					**63,6198**								**21237**

Председатель комитета
городского хозяйства г. Курска _____ Д.С. Меркулов
Дата 01.09.2023

М.П.

Информация о лесном участке

Номер государственного учета в лесном реестре _____

Кадастровый номер (при наличии) 46:29:103070:9
Условный номер (при наличии) _____

Предыдущий кадастровый (условный) номер _____

ЛЕСНОЙ УЧАСТОК

Адрес (местоположение): Курская область, город Курск, Курское городское лесничество, урочище «Солянка», квартал № 39, выделы 21ч, 22-25, 29ч, квартал № 40, выделы 10ч, 11ч, 12-16, 24-ч, 34, 35, 36-ч, квартал № 49, выделы 1-22, квартал 50 выделы 1, 2-ч, 7-ч, 8ч, 23, 25-ч, 29.

Наименование (реквизиты) юридического лица, фамилия, имя, отчество физического лица, местонахождение (регистрация) правообладателя: муниципальное образование «Город Курск», № 46-46-01/134/2008-201 от 08.05.2009 (собственность).

Назначение лесного участка (вид(ы) использования): осуществление научно-исследовательской деятельности, образовательной деятельности; осуществление рекреационной деятельности; выращивание лесных плодовых, ягодных, декоративных растений, лекарственных растений; выращивание посадочного материала лесных растений (сеянцев, саженцев);строительство и эксплуатация водохранилищ и иных искусственных водных объектов, а также гидротехнических сооружений, морских портов, морских терминалов, речных портов, причалов; реконструкция линейных объектов; осуществление религиозной деятельности.
Площадь: 47,2901 га

Документы - основания пользования лесным участком: договор аренды лесного участка, постоянного (бессрочного) пользования лесным участком, договор безвозмездного срочного пользования лесным участком, соглашение о сервитуте (публичном сервитуте) лесного участка

(договор аренды лесного участка, постоянное (бессрочное) пользование лесным участком, договор безвозмездного срочного пользования лесным участком, реквизиты договора, срок пользования)

Особые отметки: категория защитности – городские леса.

Председатель комитета
городского хозяйства г. Курска _____ Д.С. Меркулов

Дата 01.09.2023

М.П.

Карта-схема расположения и границы лесного участка

Курская область, город Курск

(субъект Российской Федерации, муниципальное образование)

Лесничество (лесопарк) Курское городское лесничество

(название)

Кадастровый номер участка (номер учетной записи в государственном лесном реестре) и его площадь 46:29:103070:9 47,2901 га

Масштаб 1: 10 000

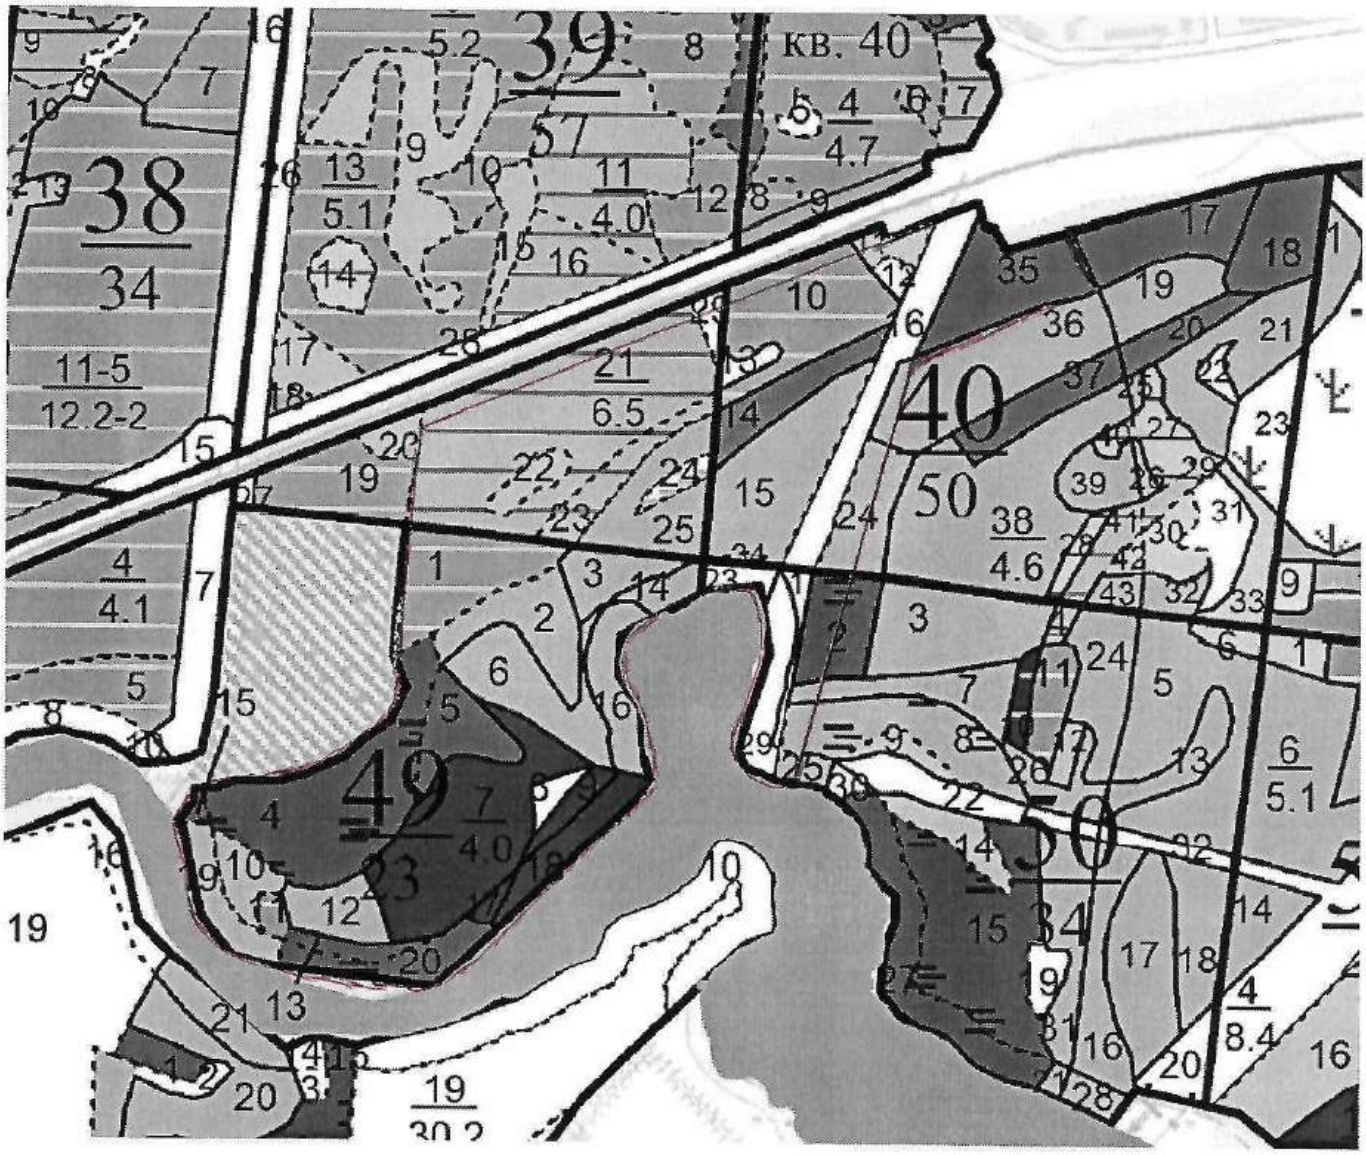

Условные обозначения: ═══ - граница участка

Председатель комитета
городского хозяйства г. Курска _____ Д.С. Меркулов

Дата 01.09.2023

М.П.

Информация о лесном участке,
находящемся в муниципальной собственности муниципального образования «Город Курск»

Наименование субъекта Российской Федерации – Курская область
Наименование муниципального образования – Город Курск
Наименование категории земель, на которой расположено лесничество – земли населенных пунктов

Лесничество	Местоположение лесного участка по материалам лесоустройства 2018 г.					Состав, информация об особо защитных участках лесов (ОЗУ)	Возраст	Группа возраста	Высота, м	Диаметр, см	Бонитет	Полнота	Запас древесины, куб. м
	Вид целевого назначения лесов	Название урочища	№ квартала	№ выдела	Площадь, га								
Курское городское лесничество	Защитные леса, городские леса	Солянка	39	21ч	6,0437	л/к 10С+Ос, ОЗУ	68	2	23	24	1	0,8	1934
				22	0,4	10Ос+Б, ОЗУ	65	4	22	20	2	0,3	40
				23	0,9	л/к 10С+Ос, ОЗУ	68	2	12	14	4	0,5	72
				24	0,2415	Болото, ОЗУ	-	-	-	-	-	-	-
				25	1,8	6Дп1Ил1Клп2Ос +Олч+Ивд, ОЗУ	75	2	24	26	1	0,5	378
				29ч	0,2415	поляна для отдыха, ОЗУ	-	-	-	-	-	-	-
			40	10ч	2,5894	л/к 10С+Ос+Кля+Днн, ОЗУ	88	3	25	28	1	0,8	932
				11ч	0,3415	4Днн2Клп4Ос+Ак, ОЗУ	40	1	12	16	3	0,4	27
				12	0,2	поляна для отдыха, ОЗУ	-	-	-	-	-	-	-
				13	0,2	10С, ОЗУ	20	-	6	8	-	-	-
				14	1,1	5Олч2Ивд3Ил+Ос +Клп+Дн, ОЗУ	70	4	22	28	2	0,5	165
				15	2,8	4Дп3Ил1Клп1Ос 1Ивд+Кло+Олч, ОЗУ	75	2	22	30	2	0,5	532
				16	2,1	Линия электропередач, ОЗУ	-	-	-	-	-	-	-

				24-ч	0,3720	4Дн2Ил4Ивд+Олч, ОЗУ	70	2	24	32	4	0,3	82
				34	0,1	4Дп3Ил1Клп1Ос 1Ивд+Кло+Олч, ОЗУ	75	2	22	30	2	0,5	19
				35	2,0	7Олч3Ивд+Ил+Клп, ОЗУ	75	4	25	30	1	0,8	640
			40	36-ч	0,35	6Дп2Ил1Кло1Ос, ОЗУ	75	2	22	30	2	0,6	81
			49	1	2,0	л/к 10С, ОЗУ	88	3	18	22	3	0,7	380
				2	1,4	4Дп2Ил1Олч3Ивд +Кля+Кл, ОЗУ	75	2	22	30	5	0,4	196
				3	0,9	5Дп2Ил1Кло1Ивд 1Клп+Гш+Ос, ОЗУ	75	2	22	30	2	0,5	171
				4	3,9	6 Ивд3Ил1Клп+Дп +Ос+Олч, ОЗУ	70	5	21	32	3	0,3	351
				5	1,1	5Ивд2Ил1Дп2Кл +Кля+Кл, ОЗУ	60	5	22	32	2	0,5	176
				6	1,8	6Дп2Кло1Ил1Клп +Ос+Ивд, ОЗУ	75	2	22	30	2	0,6	396
				7	4,0	3Кло2Клп2Дп2Ил 1Ивд, ОЗУ	75	4	21	22	2	0,7	1000
				8	0,3	поляна для отдыха, ОЗУ	-	-	-	-	-	-	-
				9	0,4	4Кло2Кля2Ил1Дп 1Ивд+Олч+Клп, ОЗУ	75	4	20	24	2	0,6	76
				10	0,6	5Ил2Клп2Ивд1Кля+О лч+Олс+Дп+Клт, ОЗУ	70	4	20	24	2	0,4	78
				11	0,2	л/к 10Тб, ОЗУ	80	5	32	60	2	0,9	102
				12	0,9	4Дп2Ил2Клп2Кло +Ос, ОЗУ	75	2	22	26	2	0,6	189
				13	0,4	5Ивд2Ил3Кля, ОЗУ	75	5	21	28	3	0,3	36
				14	0,5	5Дп2Ил1Кло1Ивд 1Клп+Гш+Ос, ОЗУ	75	2	22	30	2	0,5	95
				15	0,1	6Ивд3Ил1Клп+Дп+Ос +Олч, ОЗУ	70	5	21	32	3	0,3	9

				16	1,0	6Дп2Кло1Ил1Клп +Ос+Ивд, ОЗУ	75	2	22	30	2	0,6	220
				17	0,2	3Кло2Клп2Дп2Ил 1Ивд, ОЗУ	75	4	21	22	2	0,7	50
Курское городское лесничество	Защитные леса, городские леса	Солянка	49	18	0,9	4Кло2Кля2Ил1Дп 1Ивд+Олч+Клп, ОЗУ	75	4	20	24	2	0,6	171
				19	0,9	5Ил2Клп2Ивд1Кля +Олч+Ос+Дп+Клт, ОЗУ	70	4	20	24	2	0,4	117
				20	1,0	5Ивд2Ил3Кля+Клп +Дп, ОЗУ	75	5	21	28	3	0,3	90
				21	0,3	Автомобильная дорога	-	-	-	-	-	-	-
				22	0,2	Просека квартальная	-	-	-	-	-	-	-
			50	1	0,3	Линия электропередач, ОЗУ	-	-	-	-	-	-	-
				2-ч	0,45	5Ивд3Ил1Олч1Дп +Кля, ОЗУ	80	5	24	32	4	0,3	45
				7-ч	0,1	4Дп2Ил1Клп3Ивд, ОЗУ	75	2	23	36	1	0,4	16
				8-ч	0,1520	4Дп3Ивд3Ил+Кло +Клп, ОЗУ	80	2	24	36	5	0,3	20
				23	0,4	5Ил3Ивд2Дн, ОЗУ	60	-	18	26	-	-	-
				25-ч	0,15	4Дп3Ивд3Ил+Кло +Клп, ОЗУ	80	2	24	36	5	0,3	20
				29	0,9	Линия электропередач, ОЗУ	-	-	-	-	-	-	-
Итого:					**47,2901**								**8906**

Председатель комитета
городского хозяйства г. Курска _____ Д.С. Меркулов

Дата 01.09.2023

М.П.

Акционерное общество
«Дорожно-строительная компания «АВТОБАН»

Заказчик – ОКУ «КУРСКАВТОДОР»

Внесение изменений в документацию по планировке территории объекта «Магистральная улица общегородского значения от ул. Энгельса до пр-кта Ленинского Комсомола в г. Курск. Этап 2, Этап 3», утвержденную Распоряжением Правительства Курской области №54-рп от 27.01.2023 г. с учетом изменений, внесенных Распоряжением Правительства Курской области №1213-рп от 29.11.2023 г., №621-рп от 09.08.2024 г., №33-рп от 23.01.2025 г.

ПРОЕКТ МЕЖЕВАНИЯ ТЕРРИТОРИИ

Книга 1. Этап 2

Материалы по обоснованию проекта межевания территории
Раздел 3. «Материалы по обоснованию проекта межевания территории. Графическая часть»

2022/267-ДПТ2-ПМТ1-МО1.2.3

Том 1.2.3

2025

Общество с ограниченной ответственностью "Институт строительства и проектирования"
ИНСТРОЙПРОЕКТ
Местонахождение: Енисейская ул., д. 2, стр. 2, 6 эт., пом. 1, комн. 19, Москва, 129344
Почтовый адрес: Павелецкая наб., д. 2, стр.2, офис 66, Москва, 115114
8(495) 645-47-26
e-mail: instroy@is-md.ru
http://www.instroyproject.ru
ИНН 7728585037 КПП 771601001

Свидетельство №СРО-П-074-08122009 от 11 мая 2022 г.

ВНЕСЕНИЕ ИЗМЕНЕНИЙ В ДОКУМЕНТАЦИЮ ПО ПЛАНИРОВКЕ ТЕРРИТОРИИ ОБЪЕКТА «МАГИСТРАЛЬНАЯ УЛИЦА ОБЩЕГОРОДСКОГО ЗНАЧЕНИЯ ОТ УЛ. ЭНГЕЛЬСА ДО ПР-КТА ЛЕНИНСКОГО КОМСОМОЛА В Г. КУРСК. ЭТАП 2, ЭТАП 3», УТВЕРЖДЕННУЮ РАСПОРЯЖЕНИЕМ ПРАВИТЕЛЬСТВА КУРСКОЙ ОБЛАСТИ №54-РП ОТ 27.01.2023 Г. С УЧЕТОМ ИЗМЕНЕНИЙ, ВНЕСЕННЫХ РАСПОРЯЖЕНИЕМ ПРАВИТЕЛЬСТВА КУРСКОЙ ОБЛАСТИ №1213-РП ОТ 29.11.2023 Г., №621-РП ОТ 09.08.2024 Г., №33-РП ОТ 23.01.2025 Г.

ПРОЕКТ МЕЖЕВАНИЯ ТЕРРИТОРИИ
Книга 1. Этап 2

Материалы по обоснованию проекта межевания территории

Раздел 3. «Материалы по обоснованию проекта межевания территории. Графическая часть»

2022/267-ДПТ2-ПМТ1-МО1.2.3

Том 1.2.3

ГЕНЕРАЛЬНЫЙ ДИРЕКТОР **А.А. ГИВЕРСКИЙ**

ГЛАВНЫЙ ИНЖЕНЕР **А.В. СЕМЕНОВ**

2025

«Магистральная улица общегородского значения от ул. Энгельса до пр-кта Ленинского Комсомола в г. Курск. Этап 2, Этап 3»

Номер тома	Обозначение	Наименование	Примечание
Проект планировки территории			
1. Основная часть проекта планировки территории			
Раздел 1. «Проект планировки территории. Графическая часть»			
Том 1.1	2022/267-ДПТ2-ППТ-ОЧ1.1.1	Чертеж красных линий	ООО «ИНСТРОЙПРОЕКТ»
	2022/267-ДПТ2-ППТ-ОЧ1.1.2	Чертеж границ зон планируемого размещения линейных объектов	ООО «ИНСТРОЙПРОЕКТ»
	2022/267-ДПТ2-ППТ-ОЧ1.1.3.1	Чертеж границ зон планируемого размещения линейных объектов, подлежащих реконструкции в связи с изменением их местоположения (2 Этап строительства)	Внесение изменений не требуется
	2022/267-ДПТ2-ППТ-ОЧ1.1.3.2	Чертеж границ зон планируемого размещения линейных объектов, подлежащих реконструкции в связи с изменением их местоположения (3 Этап строительства)	Внесение изменений не требуется
Раздел 2. «Положение о размещении линейных объектов»			
Том 1.2	2022/267-ДПТ2-ППТ-ОЧ1.2	Положение о размещении линейных объектов	ООО «ИНСТРОЙПРОЕКТ»
2. Материалы по обоснованию проекта планировки территории			
Раздел 3. «Материалы по обоснованию проекта планировки территории. Графическая часть»			
Том 2.3	2022/267-ДПТ2-ППТ-МО2.3.1	Схема расположения элементов планировочной структуры	ООО «ИНСТРОЙПРОЕКТ»
	2022/267-ДПТ2-ППТ-МО2.3.2	Схема использования территории в период подготовки проекта планировки	ООО «ИНСТРОЙПРОЕКТ»

Согласовано

Взам. инв. №

Подпись и дата

Инв. № подл.

Изм.	Кол.уч.	Лист	№док.	Подпись	Дата	2022/267-ДПТ2-ПМТ-СП		
Разработал		Шведова И.Д.			06.2025	Состав проекта межевания территории	Стадия	Лист	Листов
Проверил		Рещикова О.В.			06.2025		ППТ	1	3
ГИП		Семенов А.В.			06.2025		общество с ограниченной ответственностью ИНСТРОЙПРОЕКТ		

Формат А4

	2022/267-ДПТ2-ППТ-МО2.3.3	Схема организации улично-дорожной сети и движения транспорта	ООО «ИНСТРОЙПРОЕКТ»
	2022/267-ДПТ2-ППТ-МО2.3.4	Схема вертикальной планировки территории, инженерной подготовки и инженерной защиты территории	ООО «ИНСТРОЙПРОЕКТ»
	2022/267-ДПТ2-ППТ-МО2.3.5	Схема границ территорий объектов культурного наследия	Не требуется
	2022/267-ДПТ2-ППТ-МО2.3.6	Схема границ зон с особыми условиями использования территорий, особо охраняемых природных территорий, лесничеств.	ООО «ИНСТРОЙПРОЕКТ»
	2022/267-ДПТ2-ППТ-МО2.3.7	Схема границ территорий, подверженных риску возникновения чрезвычайных ситуаций природного и техногенного характера (пожар, взрыв, химическое, радиоактивное заражение, затопление, подтопление, оползень, карсты, эрозия и т.д.)	ООО «ИНСТРОЙПРОЕКТ»
	2022/267-ДПТ2-ППТ-МО2.3.8	Схема конструктивных и планировочных решений.	ООО «ИНСТРОЙПРОЕКТ»
Раздел 4. «Материалы по обоснованию проекта планировки территории. Пояснительная записка»			
Том 2.4	2022/267-ДПТ2-ППТ-МО2.4	Пояснительная записка	ООО «ИНСТРОЙПРОЕКТ»
Проект межевания территории			
Книга 1. Этап 2			
1. Основная часть проекта межевания территории			
Раздел 1. «Проект межевания территории. Графическая часть»			
Том 1.1.1	2022/267-ДПТ2-ПМТ1-ОЧ1.1.1	Чертеж межевания территории	ООО «ИНСТРОЙПРОЕКТ»
Раздел 2. «Проект межевания территории. Текстовая часть»			

Том 1.1.2	2022/267-ДПТ2-ПМТ1-ОЧ1.1.2	Пояснительная записка	ООО «ИНСТРОЙПРОЕКТ»
2. Материалы по обоснованию проекта межевания территории			
Раздел 3. «Материалы по обоснованию проекта межевания территории. Графическая часть»			
Том 1.2.3	2022/267-ДПТ2-ПМТ1-МО1.2.3	Чертеж материалов по обоснованию	ООО «ИНСТРОЙПРОЕКТ»
Раздел 4. «Материалы по обоснованию проекта межевания территории. Пояснительная записка»			
Том 1.2.4	2022/267-ДПТ2-ПМТ1-МО1.2.4	Пояснительная записка	ООО «ИНСТРОЙПРОЕКТ»
3. Схема резервирования земель			
Раздел 5. «Схема резервирования земель»			
Том 1.3.5	2022/267-ДПТ2-ПМТ1-СР1.3.5	Схема резервирования земель	Внесение изменений не требуется
Книга 2. Этап 3			
1. Основная часть проекта межевания территории			
Раздел 1. «Проект межевания территории. Графическая часть»			
Том 2.1.1	2022/267-ДПТ2-ПМТ2-ОЧ2.1.1	Чертеж межевания территории	ООО «ИНСТРОЙПРОЕКТ»
Раздел 2. «Проект межевания территории. Текстовая часть»			
Том 2.1.2	2022/267-ДПТ2-ПМТ2-ОЧ2.1.2	Пояснительная записка	ООО «ИНСТРОЙПРОЕКТ»
2. Материалы по обоснованию проекта межевания территории			
Раздел 3. «Материалы по обоснованию проекта межевания территории. Графическая часть»			
Том 2.2.3	2022/267-ДПТ2-ПМТ2-МО2.2.3	Чертеж материалов по обоснованию	ООО «ИНСТРОЙПРОЕКТ»
Раздел 4. «Материалы по обоснованию проекта межевания территории. Пояснительная записка»			
Том 2.2.4	2022/267-ДПТ2-ПМТ2-МО2.2.4	Пояснительная записка	ООО «ИНСТРОЙПРОЕКТ»
3. Схема резервирования земель			
Раздел 5. «Схема резервирования земель»			
Том 2.3.5	2022/267-ДПТ2-ПМТ2-СР2.3.5	Схема резервирования земель	Внесение изменений не требуется

Содержание

№ п/п	Наименование	№ стр.
	Графические материалы	
1.	Чертеж материалов по обоснованию. М 1:2000	

Россия
Курская область
город Курск

С

Линия совмещения с листом 2

Схема совмещения листов

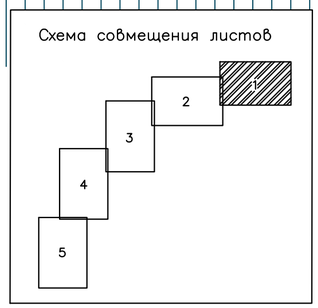

Условные обозначения:

границы территории, применительно к которой осуществляется подготовка проекта межевания

46:29:103072:3 — границы и кадастровые номера существующих земельных участков, учтенных в ЕГРН

Публичные сервитуты, предлагаемые к установлению в границе зон планируемого размещения автомобильной дороги

границы публичных сервитутов, устанавливаемых на пересечении с автомобильными и железными дорогами

В границах зон планируемого размещения инженерных сетей и сооружений (на период эксплуатации):

ПС(ГАЗ)1 — границы и условные номера устанавливаемых публичных сервитутов в границе зон планируемого размещения автомобильных дорог

В границах зон планируемого размещения линейных объектов (на период строительства/реконструкции):

1 — автомобильной дороги

1 — инженерных сетей и сооружений

Границы зон с особыми условиями использования территории:

Установленные в соответствии с законодательством Российской Федерации (по сведениям ЕГРН):

- зона тепловой сети
- охранная зона ВЛ
- зона коллектора фекальной канализации
- прибрежная защитная полоса
- водоохранная зона
- охранная зона газопровода
- санитарно-защитная зона
- зона санитарной охраны источников водоснабжения

Подлежащие установлению, изменению в связи с размещением линейных объектов, подлежащих реконструкции:

- охранная зона планируемого размещения газопровода
- охранная зона планируемого размещения канализации
- охранная зона планируемого размещения кабельной линии связи
- охранная зона планируемого размещения КЛ10кВ
- охранная зона ВЛ
- охранная зона тепловых сетей
- охранная зона подземной кабельной линии

Границы лесничеств:

кв.43 в.3 — городские леса (Курское городское лесничество)*

Контуры существующих объектов капитального строительства:

- кабель подземный
- газопровод
- канализация
- водовод
- ВЛ
- Контуры существующих объектов капитального строительства по сведениям ЕГРН

* Граница Курского городского лесничества указана согласно Генеральному плану города Курска, утвержденному Решением Курского городского собрания №325-6-ОС от 21.12.2021 г.
Изменение границы Курского городского лесничества возможно после завершения Администрацией города Курска комплекса мероприятий по лесоустройству.

Публичные сервитуты, установленные в соответствии с законодательством Российской Федерации отсутствуют

Особо охраняемые природные территории, территории объектов культурного наследия в границах проектирования отсутствуют

Картографическая основа – топографический план, выполненный ООО «ПермПроектИзыскания» в апреле – июне 2022 г.

Взам. инв. №	Подп. и дата	Инв. № подл.

Изм.	Кол.уч.	Лист	№док.	Подпись	Дата
Разработал		Шведова И.Д.			06.2025
Проверил		Рещикова О.В.			06.2025
ГИП		Семенов А.В.			06.2025

2022/267–ДПТ2–ПМТ1–МО1.2.3

Магистральная улица общегородского значения от ул. Энгельса до пр–кта Ленинского Комсомола в г. Курск. Этап 2, Этап 3

Проект межевания территории
Материалы по обоснованию

Стадия	Лист	Листов
П	1	5

Чертеж материалов по обоснованию
Масштаб 1:2000

Общество с ограниченной ответственностью «ИНСТРОЙПРОЕКТ»

Формат А2

Россия
Курская область
город Курск

Условные обозначения приведены на листе 1.

Схема совмещения листов

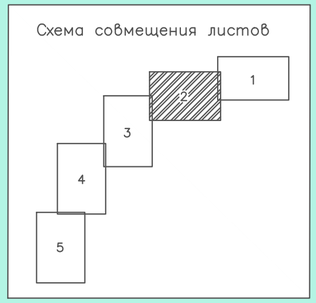

Линия совмещения с листом 3

Линия совмещения с листом 1

ПС(КЛ)1

ПС(КС)2

ПС(ГАЗ)6

46:29:103040:18

46:29:103070:10

46:29:103040:131

46:29:103070:9

46:29:103070:121

46:29:103040:10

46:29:103043:95

46:29:103043:917

46:29:103043:939

46:29:103043:947

46:29:103043:926

46:29:103043:1016

46:29:103043:1019

46:29:103043:860

46:29:103043:927

46:29:103043:932

46:29:103043:1012

46:29:103043:1013

46:29:103043:834

46:29:103043:833

46:29:103043:852

8

24

23

Взам. инв. №	
Подп. и дата	
Инв. № подл.	

Изм.	Кол. уч.	Лист	№ док.	Подпись	Дата	2022/267–ДПТ2–ПМТ1–МО1.2.3	Лист 2

Формат А2

Россия
Курская область
город Курск

С

Условные обозначения приведены на листе 1.

Схема совмещения листов

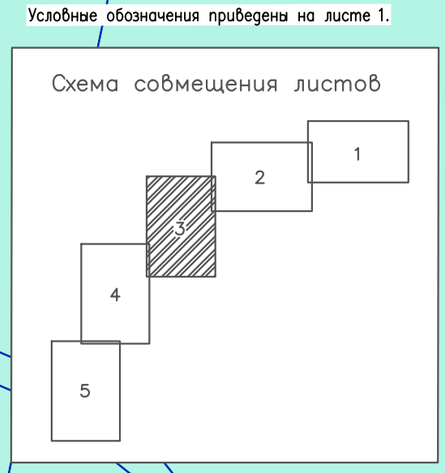

ПС(ВЛ)1

22

46:29:103044:10

46:29:103044:114

46:29:103044:2

20

46:29:103071:14

ПС(ГАЗ)5

46:29:103071:125

46:29:103071:10

46:29:103072:17

21

ПС(КЛ)2

46:29:103072:12

46:29:103071:9

46:29:000000:5528

Линия совмещения с листом 2

Линия совмещения с листом 4

46:29:000000:5528

26

Взам. инв. №	
Подп. и дата	
Инв. № подл.	

Изм.	Кол. уч.	Лист	№ док.	Подпись	Дата	2022/267–ДПТ2–ПМТ1–МО1.2.3	Лист 3

Формат А2

Россия
Курская область
город Курск

Условные обозначения приведены на листе 1.

Схема совмещения листов

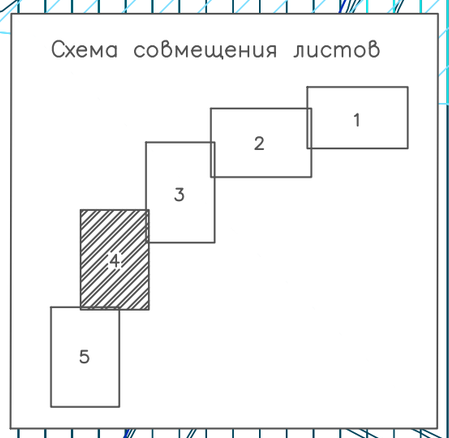

46:29:103074:28

46:29:103081:170

Линия совмещения с листом 5

46:29:103081:171

46:29:103081:1

46:29:103084:26

46:29:103081:169

46:29:103081:172

14

46:29:103083:72

46:29:103083:360

19

46:29:000000:5712

46:29:103083:6

18

ПС(КН)1

46:29:103085:146

46:29:000000:5708

46:29:103085:53

ПС(ГАЗ)4

46:29:000000:3952

46:29:103085:617

17

46:29:103083:54

46:29:103083:314

16

46:29:103085:618

ПС(ГАЗ)3

46:29:103083:4

15

ПС(ДК)4

ПС(КЛ)9

46:29:103085:19

46:29:103083:60

46:29:103083:59

46:29:000000:3943

12

46:29:103085:581

46:29:103083:13

46:29:103085:608

37

46:29:103083:57

46:29:000000:5709

ПС(ДК)3

14

46:29:103113:292

Линия совмещения с листом 5

Взам. инв. №	
Подп. и дата	
Инв. № подл.	

Изм.	Кол. уч.	Лист	№ док.	Подпись	Дата	2022/267–ДПТ2–ПМТ1–МО1.2.3	Лист 4

Формат А2

Россия
Курская область
город Курск

С

Условные обозначения приведены на листе 1.

Схема совмещения листов

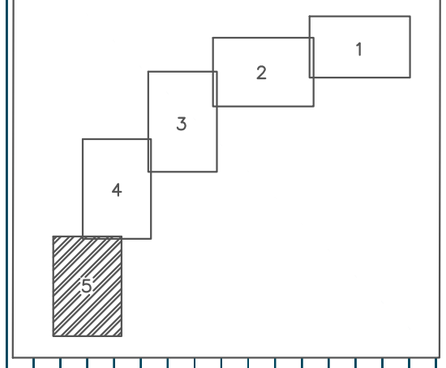

Линия совмещения с листом 4

Взам. инв. №	
Подп. и дата	
Инв. № подл.	

Изм.	Кол. уч.	Лист	№ док	Подпись	Дата	2022/267–ДПТ2–ПМТ1–МО1.2.3	Лист 5

Формат А2

Акционерное общество «Дорожно-строительная компания «АВТОБАН»

Заказчик – ОКУ «КУРСКАВТОДОР»

Внесение изменений в документацию по планировке территории объекта «Магистральная улица общегородского значения от ул. Энгельса до пр-кта Ленинского Комсомола в г. Курск. Этап 2, Этап 3», утвержденную Распоряжением Правительства Курской области №54-рп от 27.01.2023 г. с учетом изменений, внесенных Распоряжением Правительства Курской области №1213-рп от 29.11.2023 г., №621-рп от 09.08.2024 г., №33-рп от 23.01.2025 г.

ПРОЕКТ МЕЖЕВАНИЯ ТЕРРИТОРИИ

Книга 1. Этап 2

Материалы по обоснованию проекта межевания территории
Раздел 4. «Материалы по обоснованию проекта межевания территории.
Пояснительная записка»

2022/267-ДПТ2-ПМТ1-МО1.2.4

Том 1.2.4

2025

Общество с ограниченной ответственностью "Институт строительства и проектирования"
ИНСТРОЙПРОЕКТ
Местонахождение: Енисейская ул., д. 2, стр. 2, 6 эт., пом. 1, комн. 19, Москва, 129344
Почтовый адрес: Павелецкая наб., д. 2, стр.2, офис 66, Москва, 115114
8(495) 645-47-26
e-mail: instroy@is-md.ru
http://www.instroyproject.ru
ИНН 7728585037 КПП 771601001

Свидетельство №СРО-П-074-08122009 от 11 мая 2022 г.

ВНЕСЕНИЕ ИЗМЕНЕНИЙ В ДОКУМЕНТАЦИЮ ПО ПЛАНИРОВКЕ ТЕРРИТОРИИ ОБЪЕКТА «МАГИСТРАЛЬНАЯ УЛИЦА ОБЩЕГОРОДСКОГО ЗНАЧЕНИЯ ОТ УЛ. ЭНГЕЛЬСА ДО ПР-КТА ЛЕНИНСКОГО КОМСОМОЛА В Г. КУРСК. ЭТАП 2, ЭТАП 3», УТВЕРЖДЕННУЮ РАСПОРЯЖЕНИЕМ ПРАВИТЕЛЬСТВА КУРСКОЙ ОБЛАСТИ №54-РП ОТ 27.01.2023 Г. С УЧЕТОМ ИЗМЕНЕНИЙ, ВНЕСЕННЫХ РАСПОРЯЖЕНИЕМ ПРАВИТЕЛЬСТВА КУРСКОЙ ОБЛАСТИ №1213-РП ОТ 29.11.2023 Г., №621-РП ОТ 09.08.2024 Г., №33-РП ОТ 23.01.2025 Г.

ПРОЕКТ МЕЖЕВАНИЯ ТЕРРИТОРИИ
Книга 1. Этап 2

Материалы по обоснованию проекта межевания территории

Раздел 4. «Материалы по обоснованию проекта межевания территории. Пояснительная записка»

2022/267-ДПТ2-ПМТ1-МО1.2.4

Том 1.2.4

ГЕНЕРАЛЬНЫЙ ДИРЕКТОР **А.А. ГИВЕРСКИЙ**

ГЛАВНЫЙ ИНЖЕНЕР **А.В. СЕМЕНОВ**

2025

«Магистральная улица общегородского значения от ул. Энгельса до пр-кта Ленинского Комсомола в г. Курск. Этап 2, Этап 3»

Номер тома	Обозначение	Наименование	Примечание
Проект планировки территории			
1. Основная часть проекта планировки территории			
Раздел 1. «Проект планировки территории. Графическая часть»			
Том 1.1	2022/267-ДПТ2-ППТ-ОЧ1.1.1	Чертеж красных линий	ООО «ИНСТРОЙПРОЕКТ»
	2022/267-ДПТ2-ППТ-ОЧ1.1.2	Чертеж границ зон планируемого размещения линейных объектов	ООО «ИНСТРОЙПРОЕКТ»
	2022/267-ДПТ2-ППТ-ОЧ1.1.3.1	Чертеж границ зон планируемого размещения линейных объектов, подлежащих реконструкции в связи с изменением их местоположения (2 Этап строительства)	Внесение изменений не требуется
	2022/267-ДПТ2-ППТ-ОЧ1.1.3.2	Чертеж границ зон планируемого размещения линейных объектов, подлежащих реконструкции в связи с изменением их местоположения (3 Этап строительства)	Внесение изменений не требуется
Раздел 2. «Положение о размещении линейных объектов»			
Том 1.2	2022/267-ДПТ2-ППТ-ОЧ1.2	Положение о размещении линейных объектов	ООО «ИНСТРОЙПРОЕКТ»
2. Материалы по обоснованию проекта планировки территории			
Раздел 3. «Материалы по обоснованию проекта планировки территории. Графическая часть»			
Том 2.3	2022/267-ДПТ2-ППТ-МО2.3.1	Схема расположения элементов планировочной структуры	ООО «ИНСТРОЙПРОЕКТ»
	2022/267-ДПТ2-ППТ-МО2.3.2	Схема использования территории в период подготовки проекта планировки	ООО «ИНСТРОЙПРОЕКТ»

Согласовано

Взам. инв. №

Подпись и дата

Инв. № подл.

Изм.	Кол.уч.	Лист	№док.	Подпись	Дата	2022/267-ДПТ2-ПМТ-СП		
Разработал		Шведова И.Д.			06.2025	Состав проекта межевания территории	Стадия	Лист	Листов
Проверил		Рещикова О.В.			06.2025		ППТ	1	3
ГИП		Семенов А.В.			06.2025		общество с ограниченной ответственностью ИНСТРОЙПРОЕКТ		

Формат А4

	2022/267-ДПТ2-ППТ-МО2.3.3	Схема организации улично-дорожной сети и движения транспорта	ООО «ИНСТРОЙПРОЕКТ»
	2022/267-ДПТ2-ППТ-МО2.3.4	Схема вертикальной планировки территории, инженерной подготовки и инженерной защиты территории	ООО «ИНСТРОЙПРОЕКТ»
	2022/267-ДПТ2-ППТ-МО2.3.5	Схема границ территорий объектов культурного наследия	Не требуется
	2022/267-ДПТ2-ППТ-МО2.3.6	Схема границ зон с особыми условиями использования территорий, особо охраняемых природных территорий, лесничеств.	ООО «ИНСТРОЙПРОЕКТ»
	2022/267-ДПТ2-ППТ-МО2.3.7	Схема границ территорий, подверженных риску возникновения чрезвычайных ситуаций природного и техногенного характера (пожар, взрыв, химическое, радиоактивное заражение, затопление, подтопление, оползень, карсты, эрозия и т.д.)	ООО «ИНСТРОЙПРОЕКТ»
	2022/267-ДПТ2-ППТ-МО2.3.8	Схема конструктивных и планировочных решений.	ООО «ИНСТРОЙПРОЕКТ»
Раздел 4. «Материалы по обоснованию проекта планировки территории. Пояснительная записка»			
Том 2.4	2022/267-ДПТ2-ППТ-МО2.4	Пояснительная записка	ООО «ИНСТРОЙПРОЕКТ»
Проект межевания территории			
Книга 1. Этап 2			
1. Основная часть проекта межевания территории			
Раздел 1. «Проект межевания территории. Графическая часть»			
Том 1.1.1	2022/267-ДПТ2-ПМТ1-ОЧ1.1.1	Чертеж межевания территории	ООО «ИНСТРОЙПРОЕКТ»
Раздел 2. «Проект межевания территории. Текстовая часть»			

Том 1.1.2	2022/267-ДПТ2-ПМТ1-ОЧ1.1.2	Пояснительная записка	ООО «ИНСТРОЙПРОЕКТ»
2. Материалы по обоснованию проекта межевания территории			
Раздел 3. «Материалы по обоснованию проекта межевания территории. Графическая часть»			
Том 1.2.3	2022/267-ДПТ2-ПМТ1-МО1.2.3	Чертеж материалов по обоснованию	ООО «ИНСТРОЙПРОЕКТ»
Раздел 4. «Материалы по обоснованию проекта межевания территории. Пояснительная записка»			
Том 1.2.4	2022/267-ДПТ2-ПМТ1-МО1.2.4	Пояснительная записка	ООО «ИНСТРОЙПРОЕКТ»
3. Схема резервирования земель			
Раздел 5. «Схема резервирования земель»			
Том 1.3.5	2022/267-ДПТ2-ПМТ1-СР1.3.5	Схема резервирования земель	Внесение изменений не требуется
Книга 2. Этап 3			
1. Основная часть проекта межевания территории			
Раздел 1. «Проект межевания территории. Графическая часть»			
Том 2.1.1	2022/267-ДПТ2-ПМТ2-ОЧ2.1.1	Чертеж межевания территории	ООО «ИНСТРОЙПРОЕКТ»
Раздел 2. «Проект межевания территории. Текстовая часть»			
Том 2.1.2	2022/267-ДПТ2-ПМТ2-ОЧ2.1.2	Пояснительная записка	ООО «ИНСТРОЙПРОЕКТ»
2. Материалы по обоснованию проекта межевания территории			
Раздел 3. «Материалы по обоснованию проекта межевания территории. Графическая часть»			
Том 2.2.3	2022/267-ДПТ2-ПМТ2-МО2.2.3	Чертеж материалов по обоснованию	ООО «ИНСТРОЙПРОЕКТ»
Раздел 4. «Материалы по обоснованию проекта межевания территории. Пояснительная записка»			
Том 2.2.4	2022/267-ДПТ2-ПМТ2-МО2.2.4	Пояснительная записка	ООО «ИНСТРОЙПРОЕКТ»
3. Схема резервирования земель			
Раздел 5. «Схема резервирования земель»			
Том 2.3.5	2022/267-ДПТ2-ПМТ2-СР2.3.5	Схема резервирования земель	Внесение изменений не требуется

СОДЕРЖАНИЕ

ПРОЕКТ МЕЖЕВАНИЯ ТЕРРИТОРИИ. ПОЯСНИТЕЛЬНАЯ ЗАПИСКА.....3
1.1 Обоснование определения местоположения границ образуемого земельного участка с учетом соблюдения требований к образуемым земельным участкам, в том числе требований к предельным (минимальным и (или) максимальным) размерам земельных участков..... 3
1.2 Обоснование способа образования земельного участка 3
1.3 Обоснование определения границ публичного сервитута, подлежащего установлению в соответствии с законодательством Российской Федерации 3

Введение

Подготовка проекта межевания территории осуществляется в целях определения местоположения границ образуемых и изменяемых земельных участков.

Разработка документации по планировке территории линейного объекта «Магистральная улица общегородского значения от ул. Энгельса до пр-кта Ленинского Комсомола в г. Курск. Этап 2, Этап 3» выполнена с учетом:

- Схемы территориального планирования Курской области утвержденной Постановлением Администрации Курской области № 382 от 20.11.2009 г. (с изменениями, утвержденными Постановлением №993-па от 23.09.2021г.);
- Генерального плана города Курска, утвержденного Решением Курского городского собрания Курской области города Курск № 325-6-ОС от 21.12.2021 г;
- Правил землепользования и застройки города Курска, утвержденных Решением Курского городского Собрания от 23 октября 2007 г. N 388-3-РС;
- Кадастровых планов территорий и выписок из ЕГРН на земельные участки, расположенные в районе проектирования;
- Технического отчета об инженерно-геодезических изысканиях, выполненного ООО «ПермПроектИзыскания» в апреле – июне 2022 года.

ПРОЕКТ МЕЖЕВАНИЯ ТЕРРИТОРИИ. ПОЯСНИТЕЛЬНАЯ ЗАПИСКА

1.1 Обоснование определения местоположения границ образуемого земельного участка с учетом соблюдения требований к образуемым земельным участкам, в том числе требований к предельным (минимальным и (или) максимальным) размерам земельных участков

Конфигурация и местоположение образуемых земельных участков и (или) образуемых частей земельных участков определены в границах территории, применительно к которой осуществляется подготовка проекта межевания, в соответствии с:

- устанавливаемыми в проекте планировки территории границами зон планируемого размещения;
- границами существующих земельных участков, сведения о которых содержатся в Едином государственном реестре недвижимости.

Образуемые земельные участки формировались без учета требований к предельным (минимальным и (или) максимальным) размерам земельных участков в соответствии с положением ч. 2 и ч.3 п. 4 ст. 36 Градостроительного кодекса Российской Федерации.

1.2 Обоснование способа образования земельного участка

Проектом межевания территории установлены способы образования земельных участков в соответствии с п. 1 ст. 11.2 Земельного кодекса Российской Федерации, а именно раздел существующих земельных участков и образование земельных участков из земель, находящихся в государственной или муниципальной собственности.

Для определения состава земельных участков, подлежащих межеванию в рамках проекта, использовались сведения Единого государственного реестра недвижимости, предоставленные Федеральным государственным бюджетным учреждением «Федеральная кадастровая палата «Росреестра» по Курской области.

1.3 Обоснование определения границ публичного сервитута, подлежащего установлению в соответствии с законодательством Российской Федерации

В границах зоны планируемого размещения проектируемого линейного объекта – автомобильной дороги (на период эксплуатации), проектом межевания предусмотрено установление публичного сервитута в целях устройства пересечений с автомобильными и железными дорогами, площадью 2669 кв.м.

Перечень указанных публичных сервитутов приведен в Приложении 2 основной части проекта межевания территории. Перечни координат характерных точек границ таких

публичных сервитутов приведены в Приложении 7 основной части проекта межевания территории.

Проектом межевания территории также предусмотрено оформление прав на земельные участки в границах зон планируемого размещения линейных объектов, подлежащих реконструкции.

В границах зон планируемого размещения линейных объектов, подлежащих реконструкции (на период эксплуатации), проектом межевания предусмотрено установление публичных сервитутов в целях размещения инженерных сетей и сооружений, а именно 31 контур общей площадью 41021 кв.м.

Перечень указанных контуров публичных сервитутов приведен в Приложении 4 основной части проекта межевания территории. Перечни координат характерных точек границ таких публичных сервитутов приведены в Приложении 9 основной части проекта межевания территории.

В границах зон планируемого размещения линейных объектов, подлежащих реконструкции (на период реконструкции), проектом межевания предусмотрено два варианта оформления прав:

1) установление публичного сервитута в целях реконструкции инженерных коммуникаций, а именно 37 контуров общей площадью 29709,25 кв.м.
2) образование частей земельных участков/образование земельных участков из неразграниченной государственной или муниципальной собственности с целью их последующей передачи на праве аренды.

Перечень указанных контуров публичных сервитутов/ частей земельных участков приведен в Приложении 3 основной части проекта межевания территории. Перечни координат характерных точек границ таких публичных сервитутов/ частей земельных участков приведены в Приложении 8 основной части проекта межевания территории.

В случае невозможности установления на определенных земельных участках публичного сервитута предусмотреть образование частей таких земельных участков

В границах зон планируемого размещения линейного объекта - автомобильной дороги (на период строительства), проектом межевания предусмотрено установление публичных сервитутов, а именно 14 контуров общей площадью 10282 кв.м.

Перечень указанных контуров публичных сервитутов приведен в Приложении 5 основной части проекта межевания территории. Перечни координат характерных точек границ таких

публичных сервитутов приведены в Приложении 10 основной части проекта межевания территории.

Акционерное общество
«Дорожно-строительная компания «АВТОБАН»

Заказчик – ОКУ «КУРСКАВТОДОР»

Внесение изменений в документацию по планировке территории объекта «Магистральная улица общегородского значения от ул. Энгельса до пр-кта Ленинского Комсомола в г. Курск. Этап 2, Этап 3», утвержденную Распоряжением Правительства Курской области №54-рп от 27.01.2023 г. с учетом изменений, внесенных Распоряжением Правительства Курской области №1213-рп от 29.11.2023 г., №621-рп от 09.08.2024 г., №33-рп от 23.01.2025 г.

ПРОЕКТ ПЛАНИРОВКИ ТЕРРИТОРИИ

Основная часть проекта планировки территории
Раздел 1. «Проект планировки территории. Графическая часть»

2022/267-ДПТ2-ППТ-ОЧ1.1

Том 1.1

2025

Общество с ограниченной ответственностью "Институт строительства и проектирования"
ИНСТРОЙПРОЕКТ
Местонахождение: Енисейская ул., д. 2, стр. 2, 6 эт., пом. 1, комн. 19, Москва, 129344
Почтовый адрес: Павелецкая наб., д. 2, стр.2, офис 66, Москва, 115114
8(495) 645-47-26
e-mail: instroy@is-md.ru
http://www.instroyproject.ru
ИНН 7728585037 КПП 771601001

Свидетельство №СРО-П-074-08122009 от 11 мая 2022 г.

ВНЕСЕНИЕ ИЗМЕНЕНИЙ В ДОКУМЕНТАЦИЮ ПО ПЛАНИРОВКЕ ТЕРРИТОРИИ ОБЪЕКТА «МАГИСТРАЛЬНАЯ УЛИЦА ОБЩЕГОРОДСКОГО ЗНАЧЕНИЯ ОТ УЛ. ЭНГЕЛЬСА ДО ПР-КТА ЛЕНИНСКОГО КОМСОМОЛА В Г. КУРСК. ЭТАП 2, ЭТАП 3», УТВЕРЖДЕННУЮ РАСПОРЯЖЕНИЕМ ПРАВИТЕЛЬСТВА КУРСКОЙ ОБЛАСТИ №54-РП ОТ 27.01.2023 Г. С УЧЕТОМ ИЗМЕНЕНИЙ, ВНЕСЕННЫХ РАСПОРЯЖЕНИЕМ ПРАВИТЕЛЬСТВА КУРСКОЙ ОБЛАСТИ №1213-РП ОТ 29.11.2023 Г., №621-РП ОТ 09.08.2024 Г., №33-РП ОТ 23.01.2025 Г.

ПРОЕКТ ПЛАНИРОВКИ ТЕРРИТОРИИ

Основная часть проекта планировки территории

Раздел 1. «Проект планировки территории. Графическая часть»

2022/267-ДПТ2-ППТ-ОЧ1.1

Том 1.1

ГЕНЕРАЛЬНЫЙ ДИРЕКТОР **А.А. ГИВЕРСКИЙ**

ГЛАВНЫЙ ИНЖЕНЕР **А.В. СЕМЕНОВ**

2025

«Магистральная улица общегородского значения от ул. Энгельса до пр-кта Ленинского Комсомола в г. Курск. Этап 2, Этап 3»

Номер тома	Обозначение	Наименование	Примечание
Проект планировки территории			
1. Основная часть проекта планировки территории			
Раздел 1. «Проект планировки территории. Графическая часть»			
Том 1.1	2022/267-ДПТ2-ППТ-ОЧ1.1.1	Чертеж красных линий	ООО «ИНСТРОЙПРОЕКТ»
	2022/267-ДПТ2-ППТ-ОЧ1.1.2	Чертеж границ зон планируемого размещения линейных объектов	ООО «ИНСТРОЙПРОЕКТ»
	2022/267-ДПТ2-ППТ-ОЧ1.1.3.1	Чертеж границ зон планируемого размещения линейных объектов, подлежащих реконструкции в связи с изменением их местоположения (2 Этап строительства)	Внесение изменений не требуется
	2022/267-ДПТ2-ППТ-ОЧ1.1.3.2	Чертеж границ зон планируемого размещения линейных объектов, подлежащих реконструкции в связи с изменением их местоположения (3 Этап строительства)	Внесение изменений не требуется
Раздел 2. «Положение о размещении линейных объектов»			
Том 1.2	2022/267-ДПТ2-ППТ-ОЧ1.2	Положение о размещении линейных объектов	ООО «ИНСТРОЙПРОЕКТ»
2. Материалы по обоснованию проекта планировки территории			
Раздел 3. «Материалы по обоснованию проекта планировки территории. Графическая часть»			
Том 2.3	2022/267-ДПТ2-ППТ-МО2.3.1	Схема расположения элементов планировочной структуры	ООО «ИНСТРОЙПРОЕКТ»
	2022/267-ДПТ2-ППТ-МО2.3.2	Схема использования территории в период подготовки проекта планировки	ООО «ИНСТРОЙПРОЕКТ»

Согласовано

Взам. инв. №

Подпись и дата

Инв. № подл.

Изм.	Кол.уч.	Лист	№док.	Подпись	Дата	2022/267-ДПТ2-ППТ-СП		
Разработал		Шведова И.Д.			06.2025	Состав проекта планировки территории	Стадия	Лист	Листов
Проверил		Рещикова О.В.			06.2025		ППТ	1	3
ГИП		Семенов А.В.			06.2025		общество с ограниченной ответственностью ИНСТРОЙПРОЕКТ		

Формат А4

	2022/267-ДПТ2-ППТ-МО2.3.3	Схема организации улично-дорожной сети и движения транспорта	ООО «ИНСТРОЙПРОЕКТ»
	2022/267-ДПТ2-ППТ-МО2.3.4	Схема вертикальной планировки территории, инженерной подготовки и инженерной защиты территории	ООО «ИНСТРОЙПРОЕКТ»
	2022/267-ДПТ2-ППТ-МО2.3.5	Схема границ территорий объектов культурного наследия	Не требуется
	2022/267-ДПТ2-ППТ-МО2.3.6	Схема границ зон с особыми условиями использования территорий, особо охраняемых природных территорий, лесничеств.	ООО «ИНСТРОЙПРОЕКТ»
	2022/267-ДПТ2-ППТ-МО2.3.7	Схема границ территорий, подверженных риску возникновения чрезвычайных ситуаций природного и техногенного характера (пожар, взрыв, химическое, радиоактивное заражение, затопление, подтопление, оползень, карсты, эрозия и т.д.)	ООО «ИНСТРОЙПРОЕКТ»
	2022/267-ДПТ2-ППТ-МО2.3.8	Схема конструктивных и планировочных решений.	ООО «ИНСТРОЙПРОЕКТ»
Раздел 4. «Материалы по обоснованию проекта планировки территории. Пояснительная записка»			
Том 2.4	2022/267-ДПТ2-ППТ-МО2.4	Пояснительная записка	ООО «ИНСТРОЙПРОЕКТ»
Проект межевания территории			
Книга 1. Этап 2			
1. Основная часть проекта межевания территории			
Раздел 1. «Проект межевания территории. Графическая часть»			
Том 1.1.1	2022/267-ДПТ2-ПМТ1-ОЧ1.1.1	Чертеж межевания территории	ООО «ИНСТРОЙПРОЕКТ»
Раздел 2. «Проект межевания территории. Текстовая часть»			

Том 1.1.2	2022/267-ДПТ2-ПМТ1-ОЧ1.1.2	Пояснительная записка	ООО «ИНСТРОЙПРОЕКТ»
2. Материалы по обоснованию проекта межевания территории			
Раздел 3. «Материалы по обоснованию проекта межевания территории. Графическая часть»			
Том 1.2.3	2022/267-ДПТ2-ПМТ1-МО1.2.3	Чертеж материалов по обоснованию	ООО «ИНСТРОЙПРОЕКТ»
Раздел 4. «Материалы по обоснованию проекта межевания территории. Пояснительная записка»			
Том 1.2.4	2022/267-ДПТ2-ПМТ1-МО1.2.4	Пояснительная записка	ООО «ИНСТРОЙПРОЕКТ»
3. Схема резервирования земель			
Раздел 5. «Схема резервирования земель»			
Том 1.3.5	2022/267-ДПТ2-ПМТ1-СР1.3.5	Схема резервирования земель	Внесение изменений не требуется
Книга 2. Этап 3			
1. Основная часть проекта межевания территории			
Раздел 1. «Проект межевания территории. Графическая часть»			
Том 2.1.1	2022/267-ДПТ2-ПМТ2-ОЧ2.1.1	Чертеж межевания территории	ООО «ИНСТРОЙПРОЕКТ»
Раздел 2. «Проект межевания территории. Текстовая часть»			
Том 2.1.2	2022/267-ДПТ2-ПМТ2-ОЧ2.1.2	Пояснительная записка	ООО «ИНСТРОЙПРОЕКТ»
2. Материалы по обоснованию проекта межевания территории			
Раздел 3. «Материалы по обоснованию проекта межевания территории. Графическая часть»			
Том 2.2.3	2022/267-ДПТ2-ПМТ2-МО2.2.3	Чертеж материалов по обоснованию	ООО «ИНСТРОЙПРОЕКТ»
Раздел 4. «Материалы по обоснованию проекта межевания территории. Пояснительная записка»			
Том 2.2.4	2022/267-ДПТ2-ПМТ2-МО2.2.4	Пояснительная записка	ООО «ИНСТРОЙПРОЕКТ»
3. Схема резервирования земель			
Раздел 5. «Схема резервирования земель»			
Том 2.3.5	2022/267-ДПТ2-ПМТ2-СР2.3.5	Схема резервирования земель	Внесение изменений не требуется

Россия
Курская область
город Курск

С

Линия совмещения с листом 2

Начало трассы ПК0+00.00 соответствует примыканию к ул. Энгельса

Условные обозначения:

- границы территории, в отношении которой осуществляется подготовка проекта планировки

Красные линии:

- устанавливаемые
- существующие*
- отменяемые
- 1 — номера характерных точек красных линий

Границы планируемых элементов планировочной структуры:

- улично-дорожной сети

Планируемые автомобильные дороги:

- 2 — ось планируемой автомобильной дороги

Проектируемые конструктивные элементы и сооружения автомобильной дороги:

- кромка проезжей части
- границы полос движения
- бровка
- тротуары
- велодорожки
- разделительные полосы с устройством газона и зелёные зоны
- акустические экраны
- откосы

* Утверждено Распоряжением Правительства Курской области от 27.01.2023 № 54-рп (с учетом изменений, внесенных Распоряжениями Правительства Курской области от 29.11.2023 г. №1213-рп, от 09.08.2024 г. №621-рп, от 23.01.2025 г. № 33-рп).

Схема совмещения листов

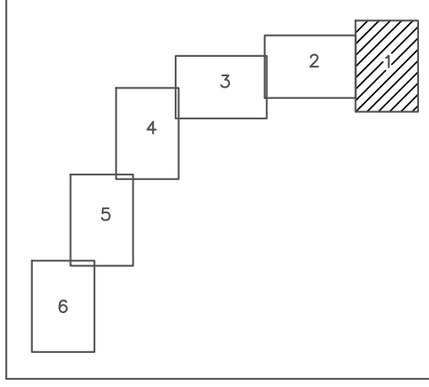

Примечание:

1. Перечень координат характерных точек отменяемых красных линий является неотъемлемым приложением к Чертежу красных линий.
2. Неотъемлемым приложением к Чертежу красных линий является Перечень координат характерных точек устанавливаемых красных линий.

Картографическая основа – топографический план, выполненный ООО «ПермПроектИзыскания» в апреле – июне 2022 г.

Изм.	Кол.уч.	Лист	№док.	Подпись	Дата
Разработал		Шведова И.Д.			06.2025
Проверил		Рещикова О.В.			06.2025
ГИП		Семенов А.В.			06.2025

2022/267–ДПТ2–ППТ–ОЧ1.1.1

Магистральная улица общегородского значения от ул. Энгельса до пр–кта Ленинского Комсомола в г. Курск. Этап 2, Этап 3

Проект планировки территории
Графическая часть

Стадия	Лист	Листов
П	1	6

Чертеж красных линий
Масштаб 1:2000

Общество с ограниченной ответственностью
ИНСТРОЙПРОЕКТ

Взам. инв. №

Подп. и дата

Инв. № подл.

Формат А2

Россия
Курская область
город Курск

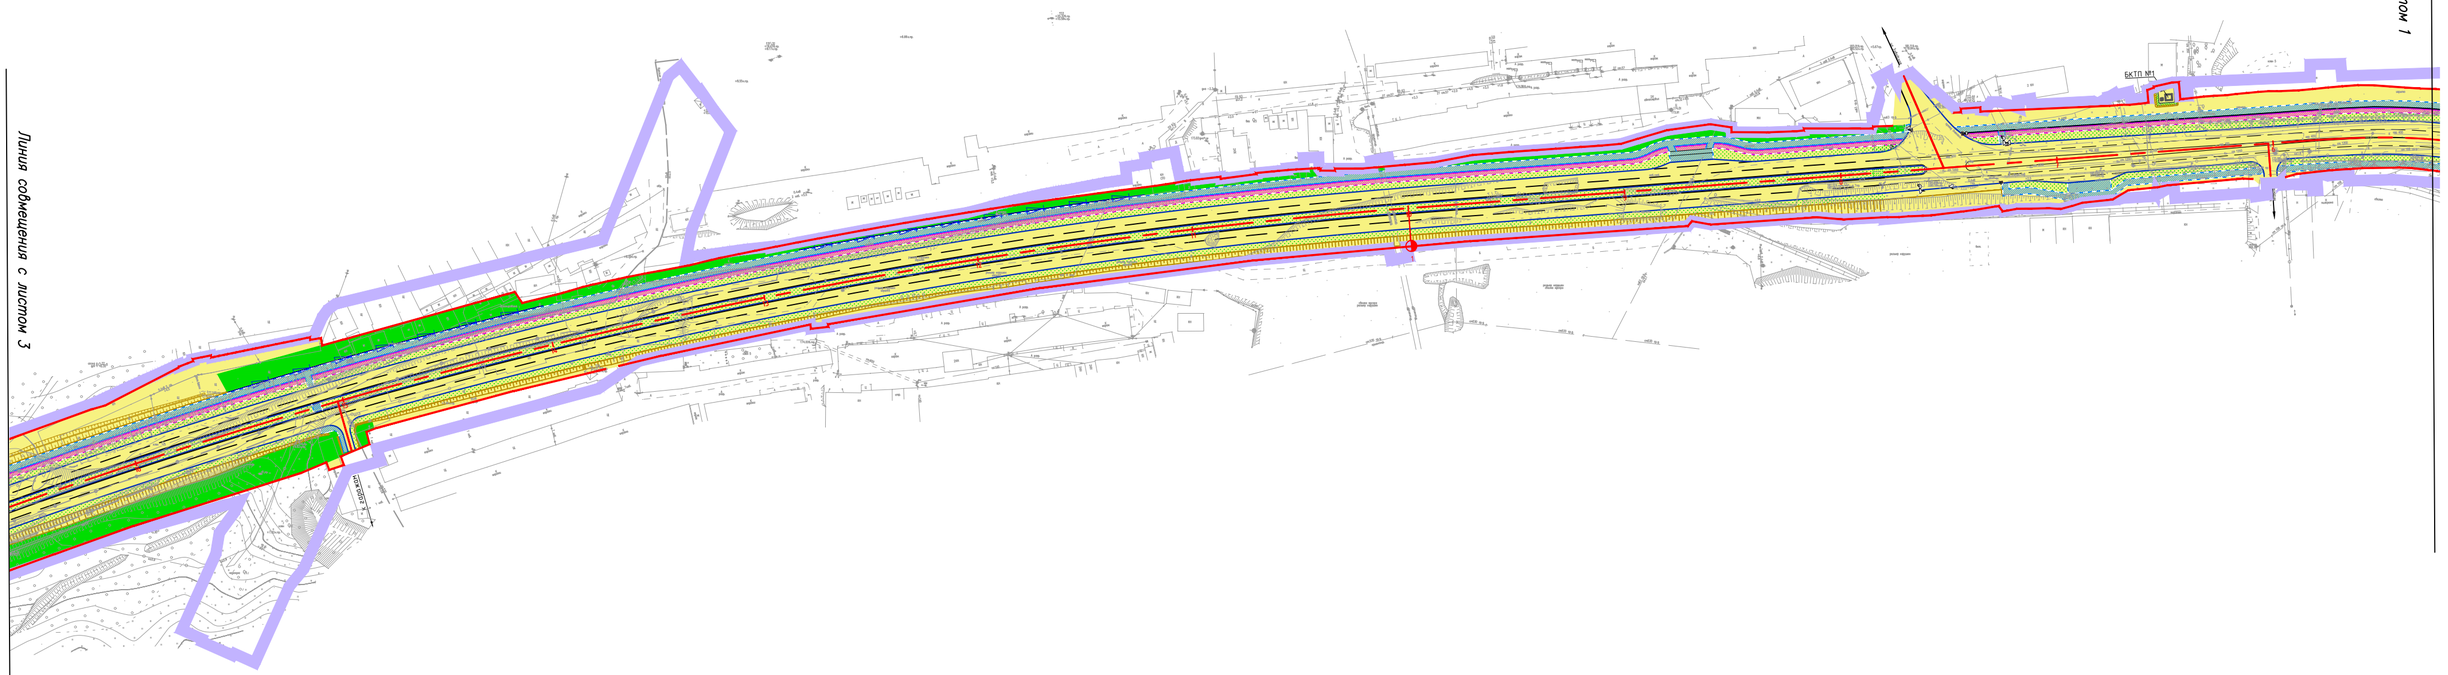

Условные обозначения приведены на листе 1.

Схема совмещения листов

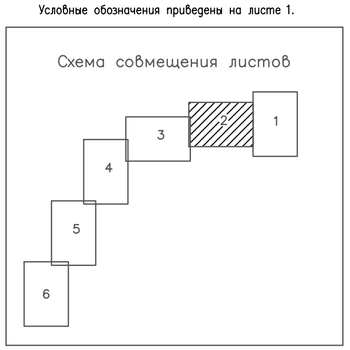

Взам. инв. №	Подп. и дата	Инв. № подл.

Изм.	Кол. уч.	Лист	№ док.	Подпись	Дата	2022/267–ДПТ2–ППТ–ОЧ1.1.1	Лист 2

Формат А2

Россия
Курская область
город Курск

С

Линия совмещения с листом 4

Линия совмещения с листом 2

Условные обозначения приведены на листе 1.

Схема совмещения листов

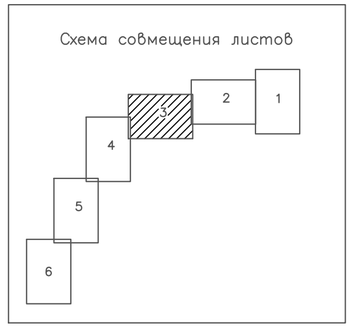

Взам. инв. №	
Подп. и дата	
Инв. № подл.	

Изм.	Кол. уч.	Лист	№ док.	Подпись	Дата	2022/267–ДПТ2–ППТ–ОЧ1.1.1	Лист 3

Формат А2

Россия
Курская область
город Курск

С

Линия совмещения с листом 3

Условные обозначения приведены на листе 1.

Схема совмещения листов

Взам. инв. №	
Подп. и дата	
Инв. № подл.	

Изм.	Кол. уч.	Лист	№ док.	Подпись	Дата	2022/267–ДПТ2–ППТ–ОЧ1.1.1	Лист 4

Формат А2

Россия
Курская область
город Курск

С

Линия совмещения с листом 4

ул. 3-я Луговая

ул. Ясная

ул. Широкая

ул. 4-я Гиторовская

проезд

Контур 1

Линия совмещения с листом 6

Условные обозначения приведены на листе 1.

Схема совмещения листов

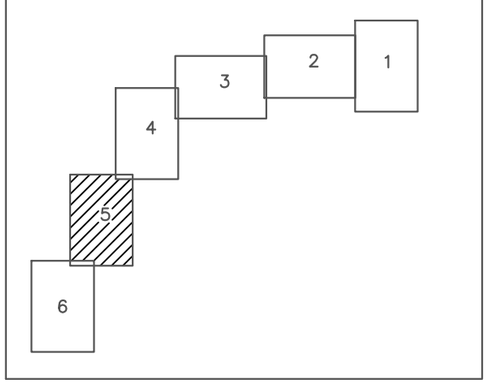

Взам. инв. №	
Подп. и дата	
Инв. № подл.	

Изм.	Кол. уч.	Лист	№ док.	Подпись	Дата	2022/267–ДПТ2–ППТ–ОЧ1.1.1	Лист 5

Формат А2

Россия
Курская область
город Курск

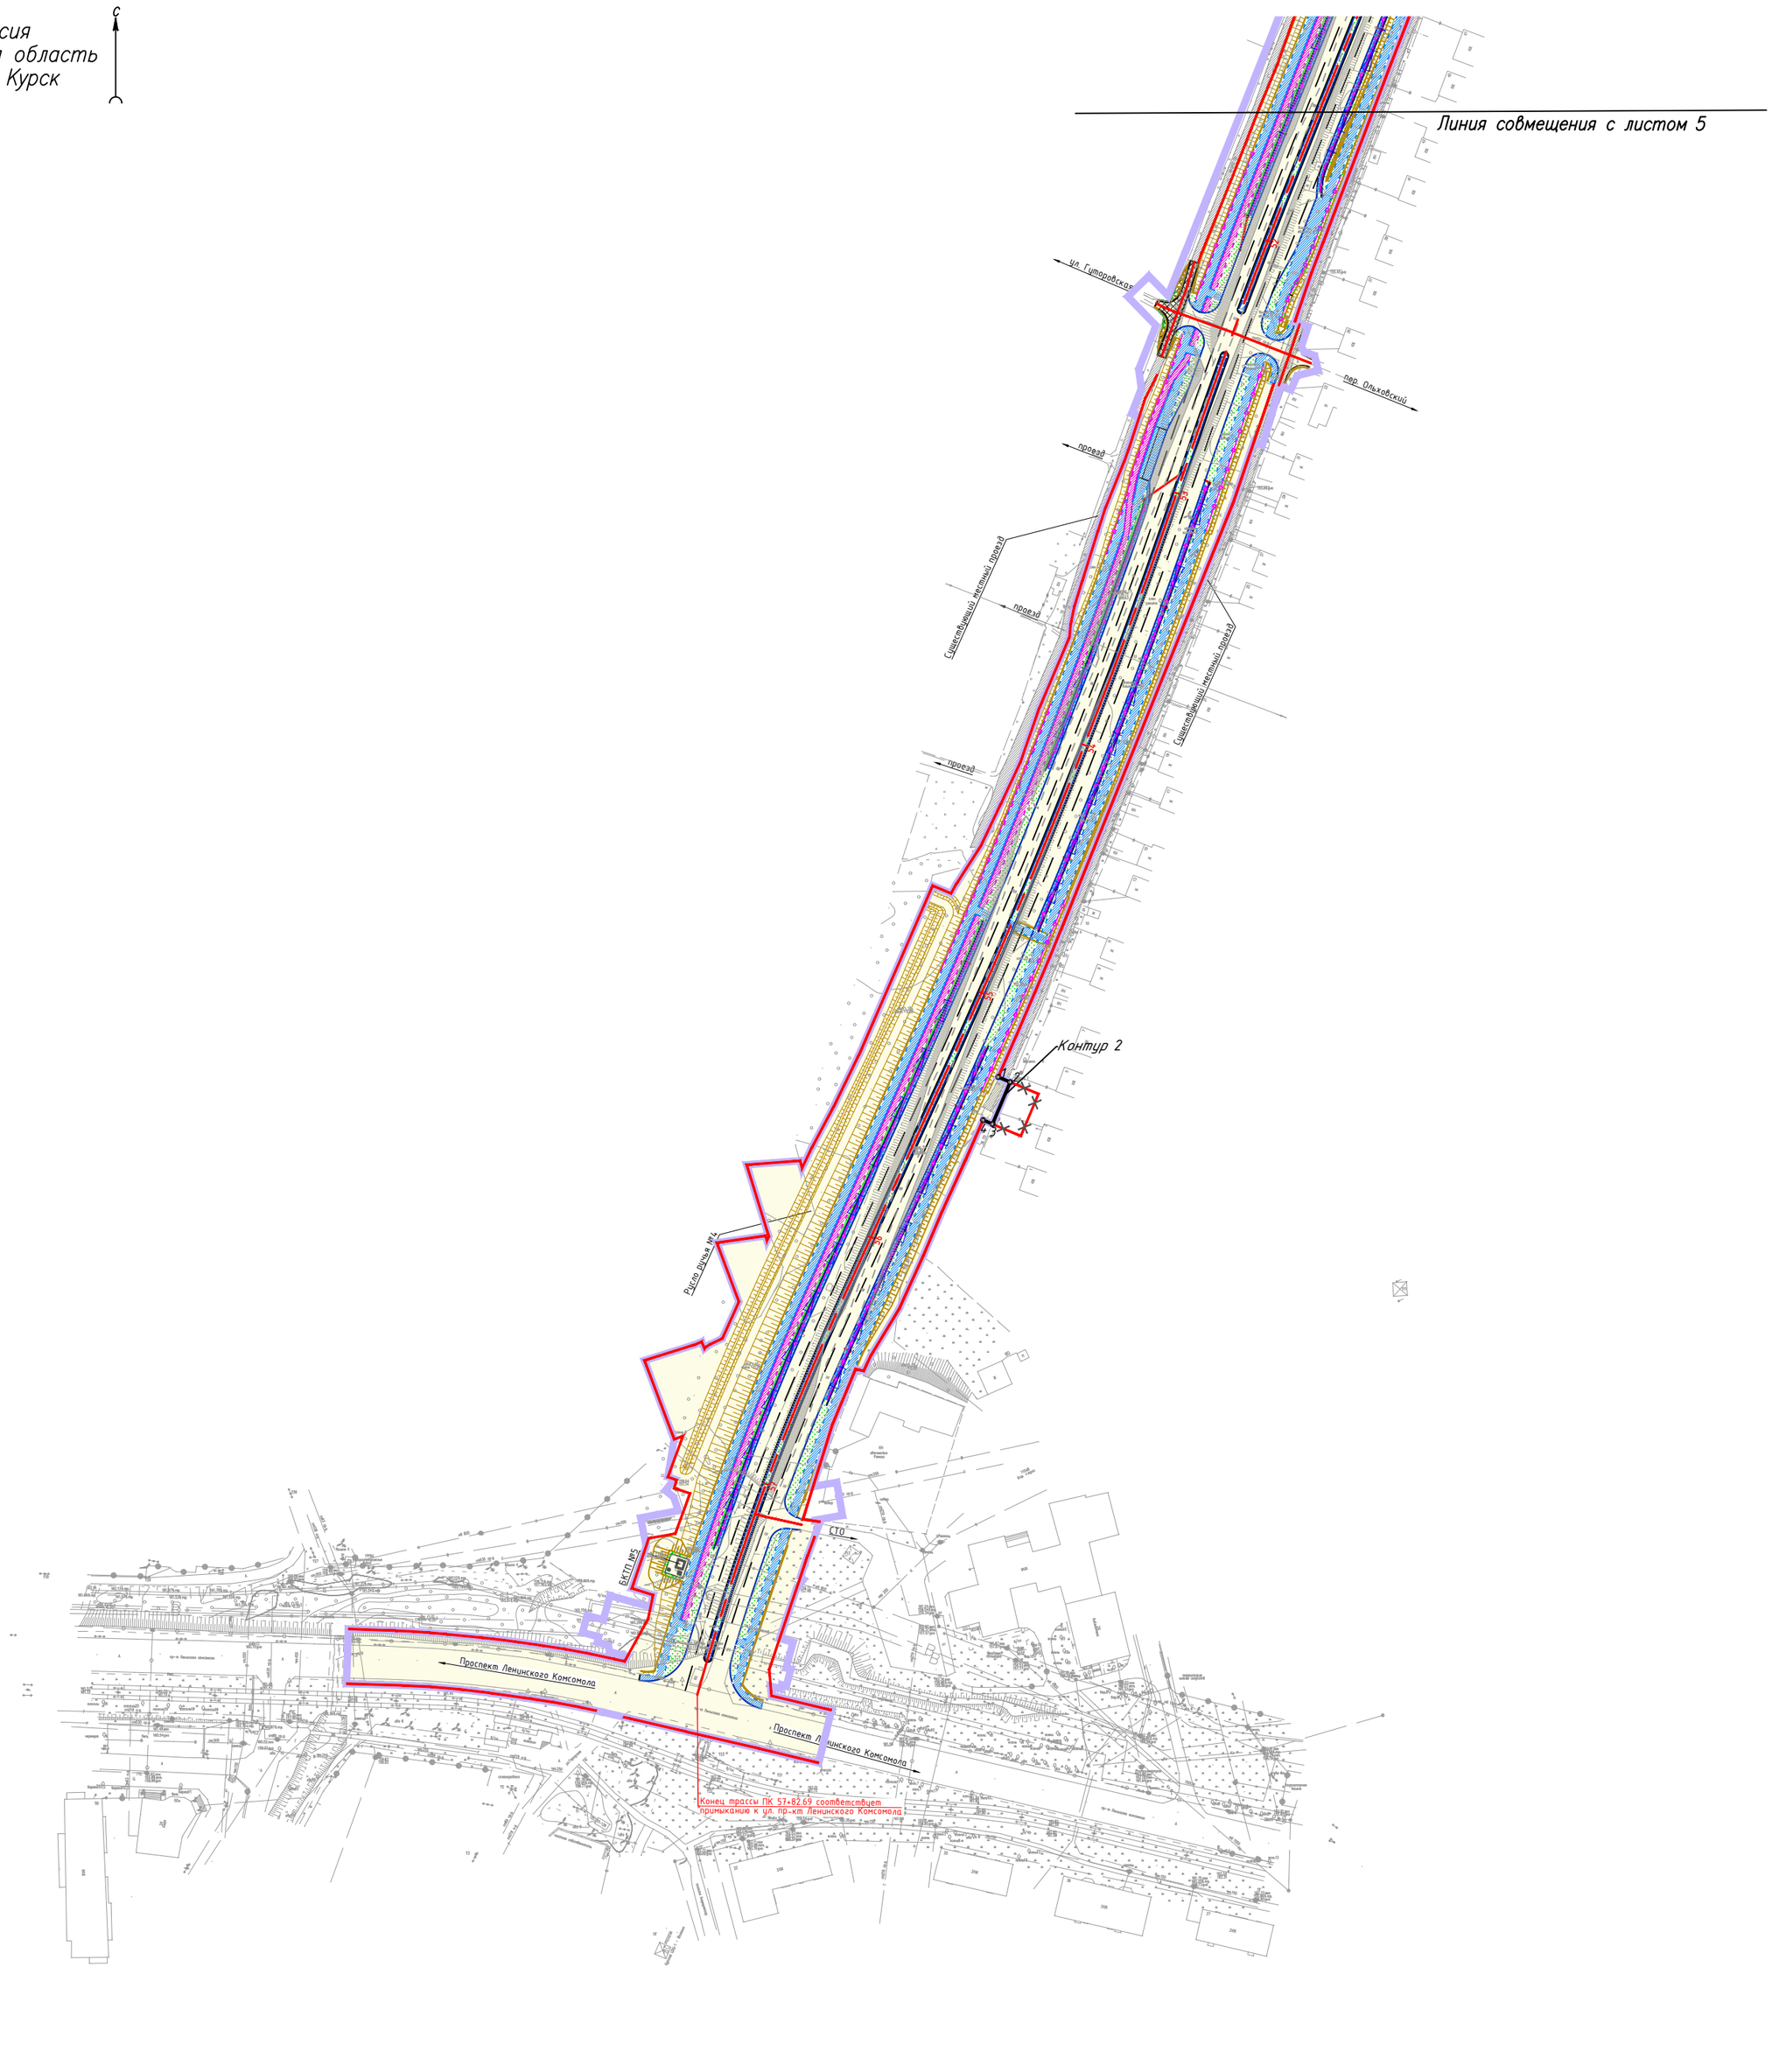

Условные обозначения приведены на листе 1.

Схема совмещения листов

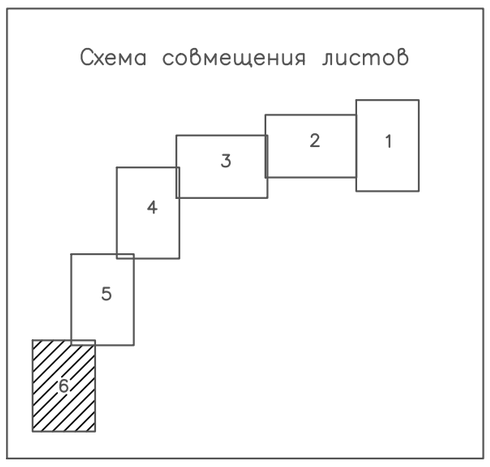

Взам. инв. №	Подп. и дата	Инв. № подл.

Изм.	Кол. уч.	Лист	№ док.	Подпись	Дата	2022/267–ДПТ2–ППТ–ОЧ1.1.1	Лист 6

Формат А2

Перечень координат характерных точек устанавливаемых красных линий		
г.Курск		
Система координат: МСК 46 зона 1		
№ точки КЛ	X	Y
Контур 1		
1	414420.67	1292972.89
2	414416.12	1292972.51
3	414400.63	1292966.52
4	414402.60	1292961.65
Контур 2		
1	413982.13	1292798.68
2	413980.25	1292803.15
3	413964.62	1292796.54
4	413966.08	1292793.04

Россия
Курская область
город Курск

С

Линия совмещения с листом 2

Начало трассы ПК0+00.00 соответствует примыканию к ул. Энгельса

Условные обозначения:

границы территории, в отношении которой осуществляется подготовка проекта планировки

Границы зон планируемого размещения линейных объектов:

магистральная улица общегородского значения от ул.Энгельса до пр-кта Ленинского Комсомола в г.Курск. Этап 2, Этап 3 (на период эксплуатации)

границы этапа 2

границы этапа 3

магистральная улица общегородского значения от ул.Энгельса до пр-кта Ленинского Комсомола в г.Курск. Этап 2, Этап 3 (на период строительства, этап 2).

Номера характерных точек границ зон планируемого размещения линейных объектов:

1 / 1 — на период эксплуатации/на период строительства

Планируемые автомобильные дороги:

2 — ось планируемой автомобильной дороги

Проектируемые конструктивные элементы и сооружения автомобильной дороги:

- кромка проезжей части
- границы полос движения
- бровка
- тротуары
- велодорожки
- разделительные полосы с устройством газона и зелёные зоны
- акустические экраны
- откосы

Схема совмещения листов

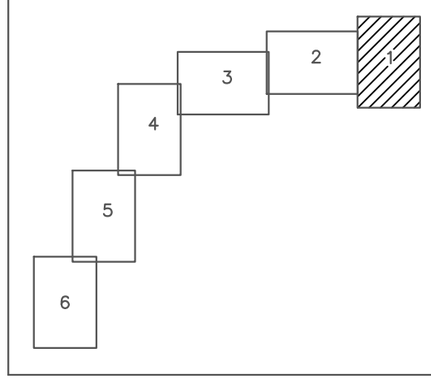

Картографическая основа – топографический план, выполненный ООО «ПермПроектИзыскания» в апреле – июне 2022 г.

						2022/267–ДПТ2–ППТ–ОЧ1.1.2
						Магистральная улица общегородского значения от ул.Энгельса до пр–кта Ленинского Комсомола в г.Курск. Этап 2, Этап 3
Изм.	Кол.уч.	Лист	№док.	Подпись	Дата	
Разработал		Шведова И.Д.			06.2025	Проект планировки территории Основная часть
Проверил		Рещикова О.В.			06.2025	
ГИП		Семенов А.В.			06.2025	Чертеж границ зон планируемого размещения линейных объектов Масштаб 1:1000

Стадия	Лист	Листов
П	1	6

Общество с ограниченной ответственностью ИНСТРОЙПРОЕКТ

Взам. инв. №
Подп. и дата
Инв. № подл.

Формат А2

Россия
Курская область
город Курск

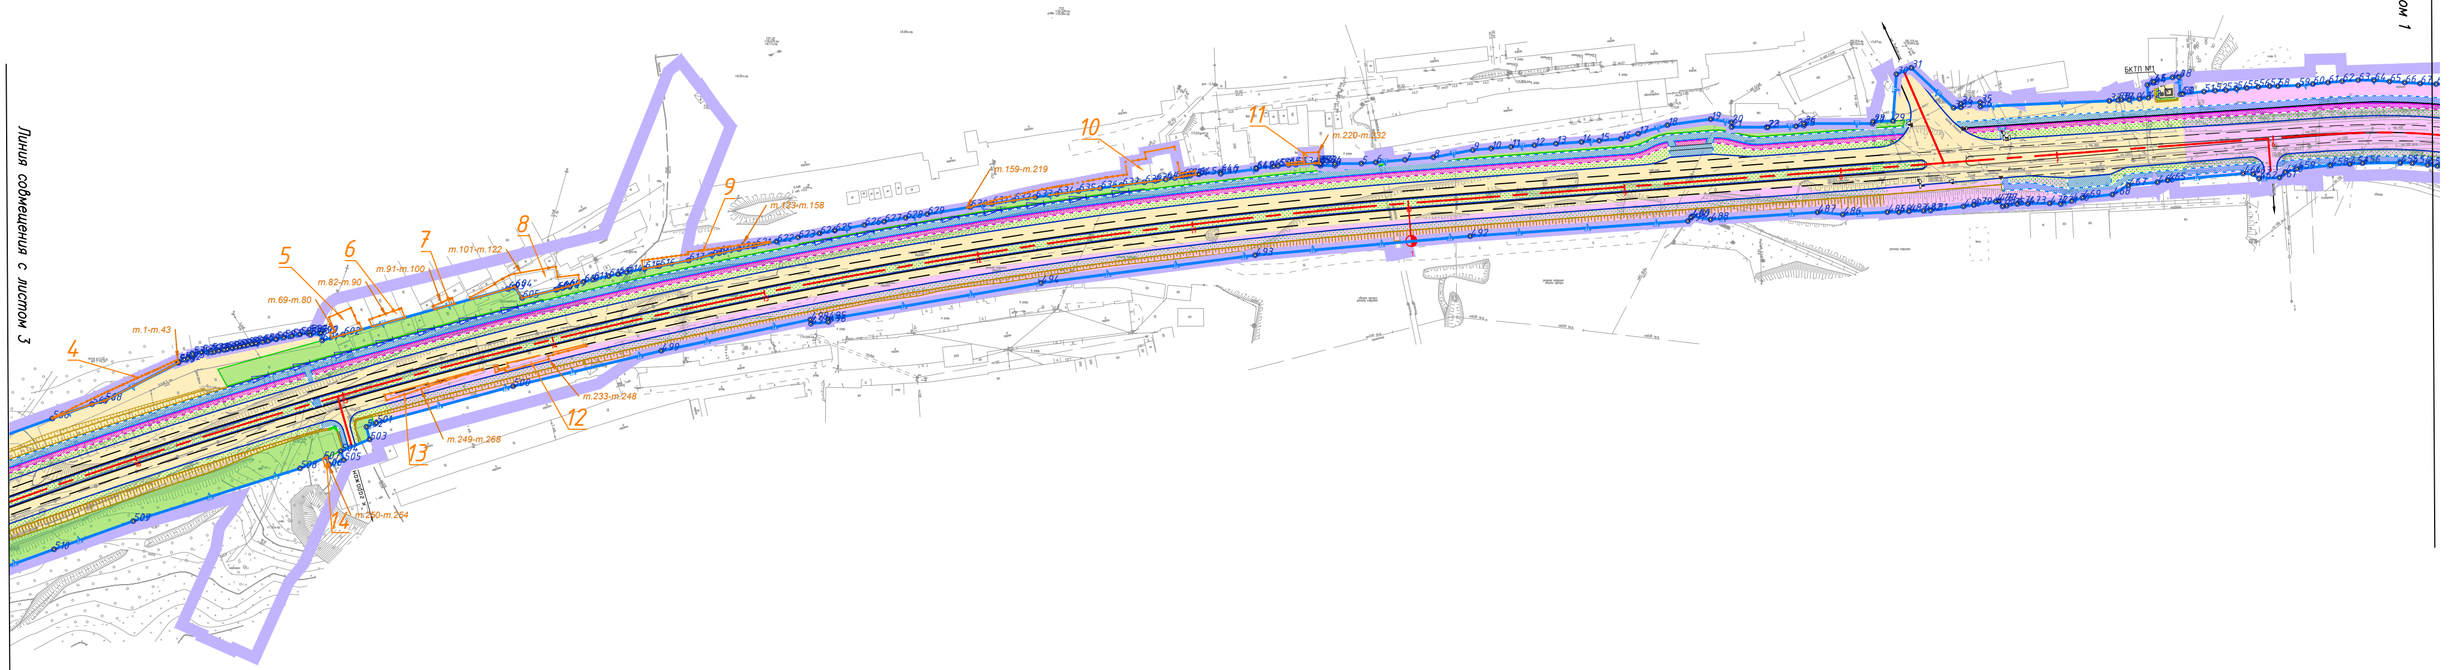

Условные обозначения приведены на листе 1.

Схема совмещения листов

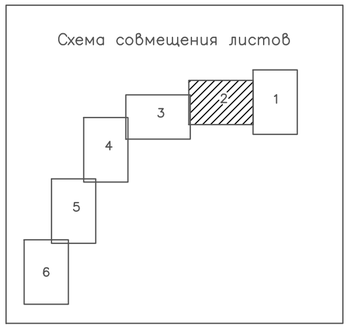

Взам. инв. №	
Подп. и дата	
Инв. № подл.	

Изм.	Кол. уч.	Лист	№ док.	Подпись	Дата	2022/267–ДПТ2–ППТ–ОЧ1.1.2	Лист 2

Формат А2

Россия
Курская область
город Курск

С

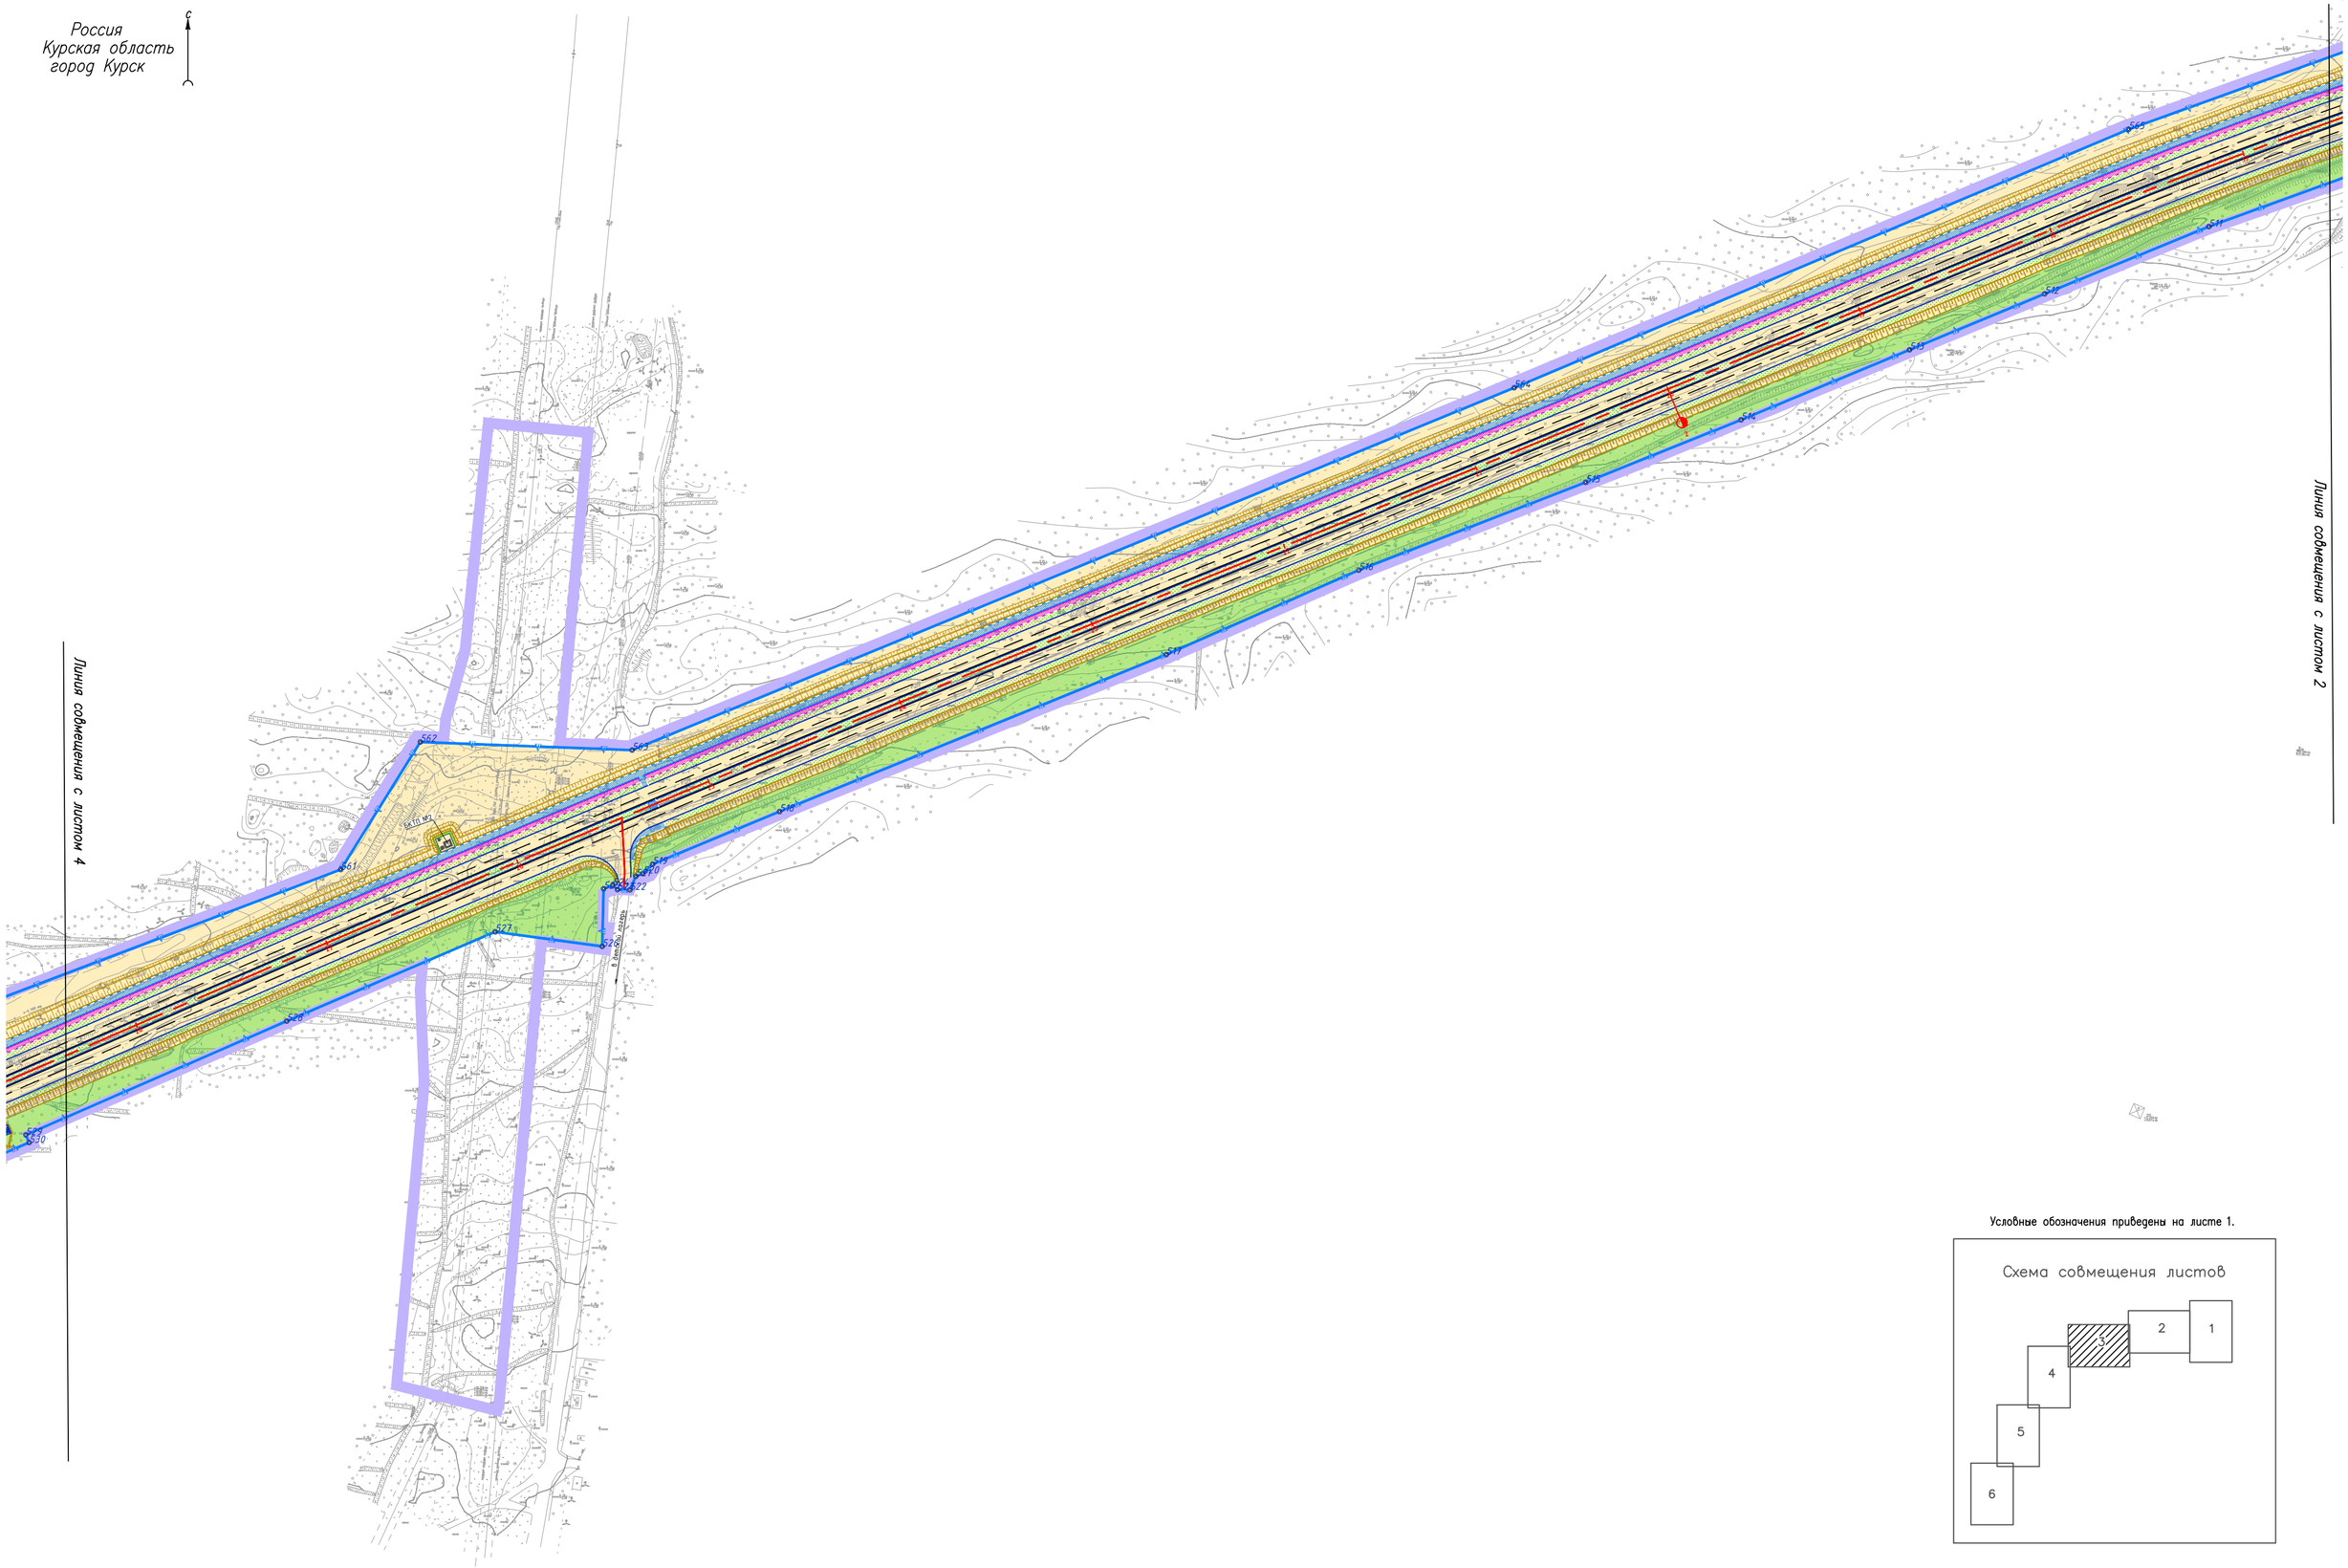

Россия
Курская область
город Курск

С

Линия совмещения с листом 3

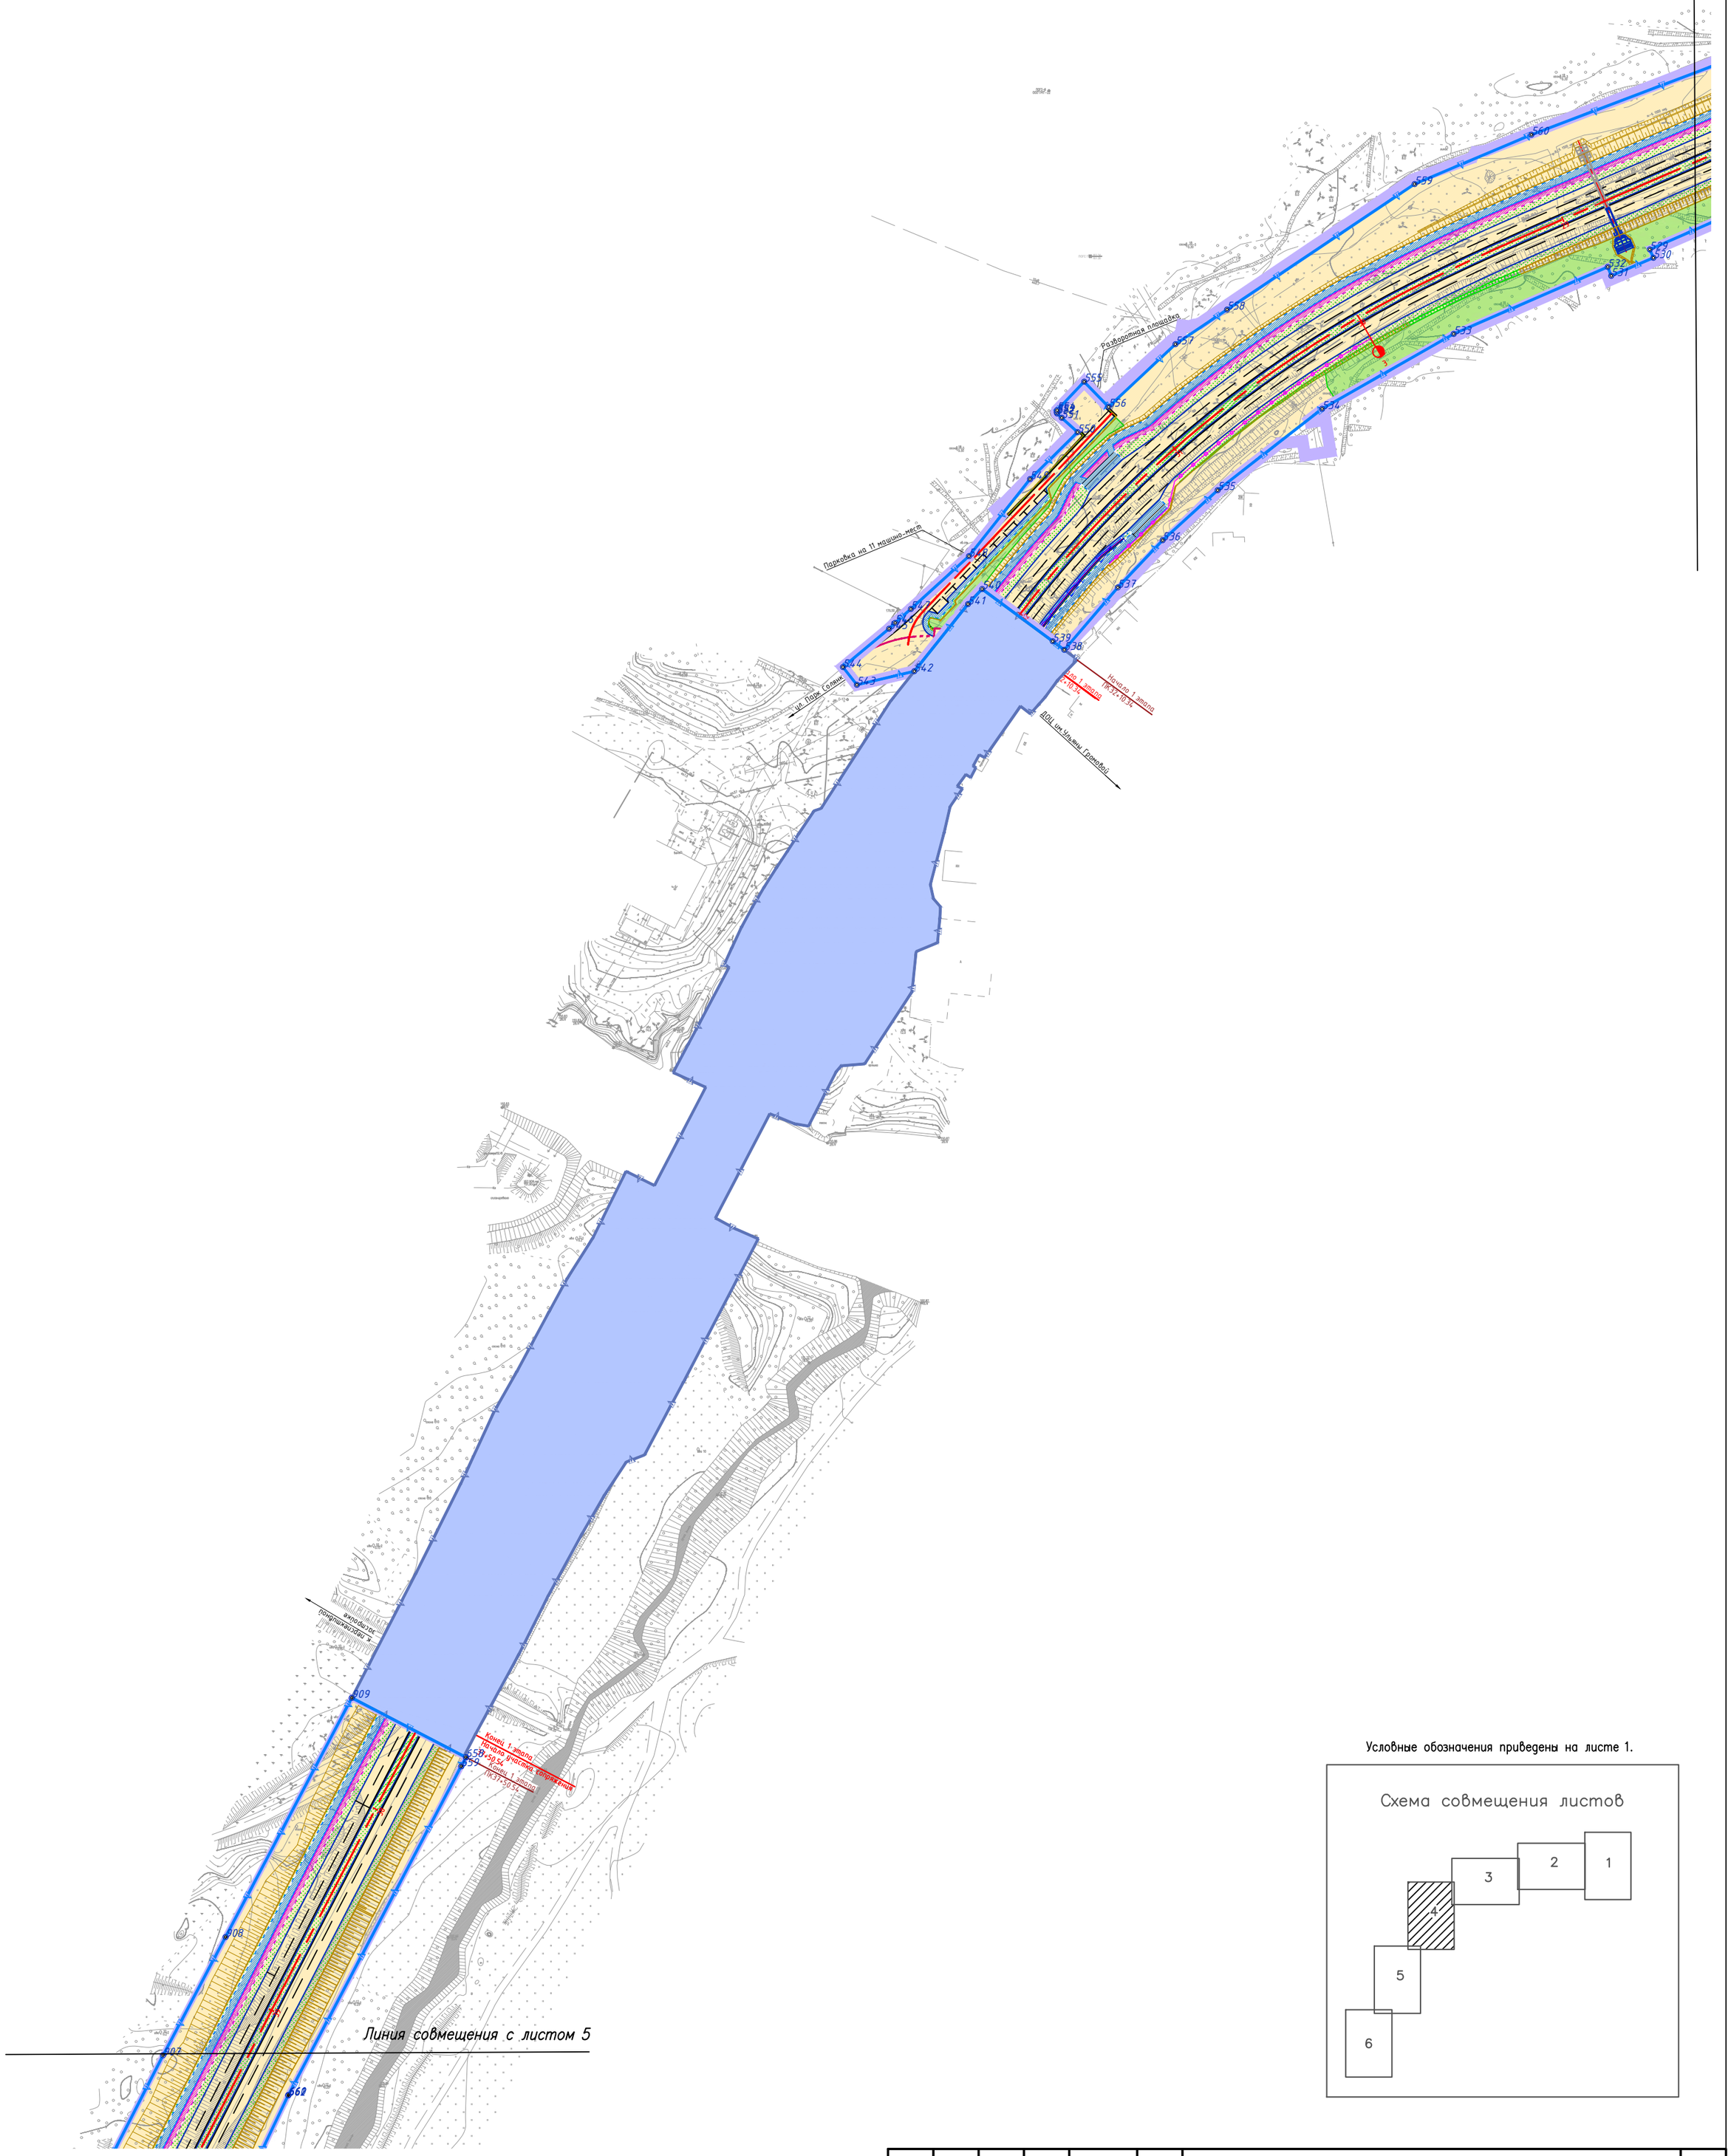

Линия совмещения с листом 5

Условные обозначения приведены на листе 1.

Схема совмещения листов

Взам. инв. №	
Подп. и дата	
Инв. № подл.	

Изм.	Кол. уч.	Лист	№ док.	Подпись	Дата	2022/267–ДПТ2–ППТ–ОЧ1.1.2	Лист 4

Формат А2

Россия
Курская область
город Курск

С

Линия совмещения с листом 4

Линия совмещения с листом 6

Условные обозначения приведены на листе 1.

Схема совмещения листов

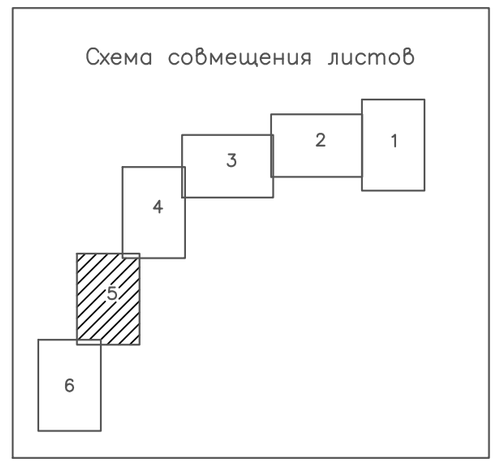

Взам. инв. №	
Подп. и дата	
Инв. № подл.	

Изм.	Кол. уч.	Лист	№ док.	Подпись	Дата	2022/267–ДПТ2–ППТ–ОЧ1.1.2	Лист 5

Формат А2

Россия
Курская область
город Курск

Условные обозначения приведены на листе 1.

Схема совмещения листов

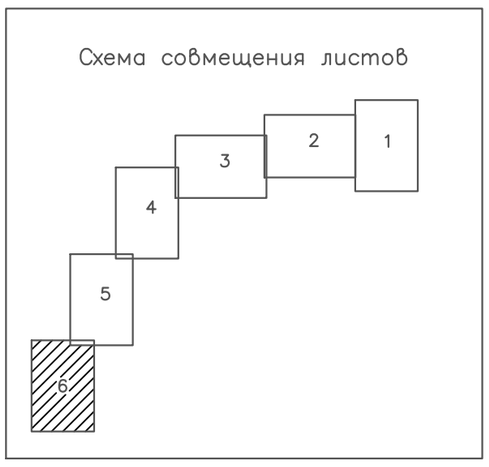

Взам. инв. №	Подп. и дата	Инв. № подл.

Изм.	Кол. уч.	Лист	№ док.	Подпись	Дата	2022/267–ДПТ2–ППТ–ОЧ1.1.2	Лист 6

Формат А2

Акционерное общество
«Дорожно-строительная компания «АВТОБАН»

Заказчик – ОКУ «КУРСКАВТОДОР»

Внесение изменений в документацию по планировке территории объекта «Магистральная улица общегородского значения от ул. Энгельса до пр-кта Ленинского Комсомола в г. Курск. Этап 2, Этап 3», утвержденную Распоряжением Правительства Курской области №54-рп от 27.01.2023 г. с учетом изменений, внесенных Распоряжением Правительства Курской области №1213-рп от 29.11.2023 г., №621-рп от 09.08.2024 г., №33-рп от 23.01.2025 г.

ПРОЕКТ ПЛАНИРОВКИ ТЕРРИТОРИИ

Основная часть проекта планировки территории
Раздел 2. «Положение о размещении линейных объектов»

2022/267-ДПТ2-ППТ-ОЧ1.2

Том 1.2

2025

Общество с ограниченной ответственностью "Институт строительства и проектирования"
ИНСТРОЙПРОЕКТ
Местонахождение: Енисейская ул., д. 2, стр. 2, 6 эт., пом. 1, комн. 19, Москва, 129344
Почтовый адрес: Павелецкая наб., д. 2, стр.2, офис 66, Москва, 115114
8(495) 645-47-26
e-mail: instroy@is-md.ru
http://www.instroyproject.ru
ИНН 7728585037 КПП 771601001

Свидетельство №СРО-П-074-08122009 от 11 мая 2022 г.

ВНЕСЕНИЕ ИЗМЕНЕНИЙ В ДОКУМЕНТАЦИЮ ПО ПЛАНИРОВКЕ ТЕРРИТОРИИ ОБЪЕКТА «МАГИСТРАЛЬНАЯ УЛИЦА ОБЩЕГОРОДСКОГО ЗНАЧЕНИЯ ОТ УЛ. ЭНГЕЛЬСА ДО ПР-КТА ЛЕНИНСКОГО КОМСОМОЛА В Г. КУРСК. ЭТАП 2, ЭТАП 3», УТВЕРЖДЕННУЮ РАСПОРЯЖЕНИЕМ ПРАВИТЕЛЬСТВА КУРСКОЙ ОБЛАСТИ №54-РП ОТ 27.01.2023 Г. С УЧЕТОМ ИЗМЕНЕНИЙ, ВНЕСЕННЫХ РАСПОРЯЖЕНИЕМ ПРАВИТЕЛЬСТВА КУРСКОЙ ОБЛАСТИ №1213-РП ОТ 29.11.2023 Г., №621-РП ОТ 09.08.2024 Г., №33-РП ОТ 23.01.2025 Г.

ПРОЕКТ ПЛАНИРОВКИ ТЕРРИТОРИИ

Основная часть проекта планировки территории

Раздел 2. «Положение о размещении линейных объектов»

2022/267-ДПТ2-ППТ-ОЧ1.2

Том 1.2

ГЕНЕРАЛЬНЫЙ ДИРЕКТОР **А.А. ГИВЕРСКИЙ**

ГЛАВНЫЙ ИНЖЕНЕР **А.В. СЕМЕНОВ**

2025

«Магистральная улица общегородского значения от ул. Энгельса до пр-кта Ленинского Комсомола в г. Курск. Этап 2, Этап 3»

Номер тома	Обозначение	Наименование	Примечание
Проект планировки территории			
1. Основная часть проекта планировки территории			
Раздел 1. «Проект планировки территории. Графическая часть»			
Том 1.1	2022/267-ДПТ2-ППТ-ОЧ1.1.1	Чертеж красных линий	ООО «ИНСТРОЙПРОЕКТ»
	2022/267-ДПТ2-ППТ-ОЧ1.1.2	Чертеж границ зон планируемого размещения линейных объектов	ООО «ИНСТРОЙПРОЕКТ»
	2022/267-ДПТ2-ППТ-ОЧ1.1.3.1	Чертеж границ зон планируемого размещения линейных объектов, подлежащих реконструкции в связи с изменением их местоположения (2 Этап строительства)	Внесение изменений не требуется
	2022/267-ДПТ2-ППТ-ОЧ1.1.3.2	Чертеж границ зон планируемого размещения линейных объектов, подлежащих реконструкции в связи с изменением их местоположения (3 Этап строительства)	Внесение изменений не требуется
Раздел 2. «Положение о размещении линейных объектов»			
Том 1.2	2022/267-ДПТ2-ППТ-ОЧ1.2	Положение о размещении линейных объектов	ООО «ИНСТРОЙПРОЕКТ»
2. Материалы по обоснованию проекта планировки территории			
Раздел 3. «Материалы по обоснованию проекта планировки территории. Графическая часть»			
Том 2.3	2022/267-ДПТ2-ППТ-МО2.3.1	Схема расположения элементов планировочной структуры	ООО «ИНСТРОЙПРОЕКТ»
	2022/267-ДПТ2-ППТ-МО2.3.2	Схема использования территории в период подготовки проекта планировки	ООО «ИНСТРОЙПРОЕКТ»

Согласовано

Взам. инв. №

Подпись и дата

Инв. № подл.

Изм.	Кол.уч.	Лист	№док.	Подпись	Дата	2022/267-ДПТ2-ППТ-СП		
Разработал		Шведова И.Д.			06.2025	Состав проекта планировки территории	Стадия	Лист	Листов
Проверил		Рещикова О.В.			06.2025		ППТ	1	3
ГИП		Семенов А.В.			06.2025		общество с ограниченной ответственностью ИНСТРОЙПРОЕКТ		

Формат А4

	2022/267-ДПТ2-ППТ-МО2.3.3	Схема организации улично-дорожной сети и движения транспорта	ООО «ИНСТРОЙПРОЕКТ»
	2022/267-ДПТ2-ППТ-МО2.3.4	Схема вертикальной планировки территории, инженерной подготовки и инженерной защиты территории	ООО «ИНСТРОЙПРОЕКТ»
	2022/267-ДПТ2-ППТ-МО2.3.5	Схема границ территорий объектов культурного наследия	Не требуется
	2022/267-ДПТ2-ППТ-МО2.3.6	Схема границ зон с особыми условиями использования территорий, особо охраняемых природных территорий, лесничеств.	ООО «ИНСТРОЙПРОЕКТ»
	2022/267-ДПТ2-ППТ-МО2.3.7	Схема границ территорий, подверженных риску возникновения чрезвычайных ситуаций природного и техногенного характера (пожар, взрыв, химическое, радиоактивное заражение, затопление, подтопление, оползень, карсты, эрозия и т.д.)	ООО «ИНСТРОЙПРОЕКТ»
	2022/267-ДПТ2-ППТ-МО2.3.8	Схема конструктивных и планировочных решений.	ООО «ИНСТРОЙПРОЕКТ»
Раздел 4. «Материалы по обоснованию проекта планировки территории. Пояснительная записка»			
Том 2.4	2022/267-ДПТ2-ППТ-МО2.4	Пояснительная записка	ООО «ИНСТРОЙПРОЕКТ»
Проект межевания территории			
Книга 1. Этап 2			
1. Основная часть проекта межевания территории			
Раздел 1. «Проект межевания территории. Графическая часть»			
Том 1.1.1	2022/267-ДПТ2-ПМТ1-ОЧ1.1.1	Чертеж межевания территории	ООО «ИНСТРОЙПРОЕКТ»
Раздел 2. «Проект межевания территории. Текстовая часть»			

Том 1.1.2	2022/267-ДПТ2-ПМТ1-ОЧ1.1.2	Пояснительная записка	ООО «ИНСТРОЙПРОЕКТ»
2. Материалы по обоснованию проекта межевания территории			
Раздел 3. «Материалы по обоснованию проекта межевания территории. Графическая часть»			
Том 1.2.3	2022/267-ДПТ2-ПМТ1-МО1.2.3	Чертеж материалов по обоснованию	ООО «ИНСТРОЙПРОЕКТ»
Раздел 4. «Материалы по обоснованию проекта межевания территории. Пояснительная записка»			
Том 1.2.4	2022/267-ДПТ2-ПМТ1-МО1.2.4	Пояснительная записка	ООО «ИНСТРОЙПРОЕКТ»
3. Схема резервирования земель			
Раздел 5. «Схема резервирования земель»			
Том 1.3.5	2022/267-ДПТ2-ПМТ1-СР1.3.5	Схема резервирования земель	Внесение изменений не требуется
Книга 2. Этап 3			
1. Основная часть проекта межевания территории			
Раздел 1. «Проект межевания территории. Графическая часть»			
Том 2.1.1	2022/267-ДПТ2-ПМТ2-ОЧ2.1.1	Чертеж межевания территории	ООО «ИНСТРОЙПРОЕКТ»
Раздел 2. «Проект межевания территории. Текстовая часть»			
Том 2.1.2	2022/267-ДПТ2-ПМТ2-ОЧ2.1.2	Пояснительная записка	ООО «ИНСТРОЙПРОЕКТ»
2. Материалы по обоснованию проекта межевания территории			
Раздел 3. «Материалы по обоснованию проекта межевания территории. Графическая часть»			
Том 2.2.3	2022/267-ДПТ2-ПМТ2-МО2.2.3	Чертеж материалов по обоснованию	ООО «ИНСТРОЙПРОЕКТ»
Раздел 4. «Материалы по обоснованию проекта межевания территории. Пояснительная записка»			
Том 2.2.4	2022/267-ДПТ2-ПМТ2-МО2.2.4	Пояснительная записка	ООО «ИНСТРОЙПРОЕКТ»
3. Схема резервирования земель			
Раздел 5. «Схема резервирования земель»			
Том 2.3.5	2022/267-ДПТ2-ПМТ2-СР2.3.5	Схема резервирования земель	Внесение изменений не требуется

СОДЕРЖАНИЕ

ВВЕДЕНИЕ 2

ПОЛОЖЕНИЕ О РАЗМЕЩЕНИИ ЛИНЕЙНЫХ ОБЪЕКТОВ 4

1.1 Наименование, основные характеристики (категория, протяженность, проектная мощность, пропускная способность, грузонапряженность, интенсивность движения) и назначение планируемого для размещения линейного объекта 4

1.2 Перечень субъектов Российской Федерации, перечень муниципальных районов, городских округов в составе субъекта Российской Федерации, перечень поселений, населенных пунктов, внутригородских территорий городов федерального значения, на территориях которых устанавливается зона планируемого размещения линейного объекта 6

1.3 Перечень координат характерных точек границ зон планируемого размещения линейного объекта 6

1.4 Перечень координат характерных точек границ зон планируемого размещения линейного объекта, подлежащих реконструкции в связи с изменением их местоположения 20

1.5 Предельные параметры разрешенного строительства, реконструкции объектов капитального строительства, входящих в состав линейного объекта в границах зон их планируемого размещения..... 20

1.6 Информация о необходимости осуществления мероприятий по защите сохраняемых объектов капитального строительства (здание, строение, сооружение, объекты, строительство которых не завершено), существующих и строящихся на момент подготовки проекта планировки территории, а также объектов капитального строительства, планируемых к строительству в соответствии с ранее утвержденной документацией по планировке территории, от возможного негативного воздействия в связи с размещением линейного объекта 21

1.7 Информация о необходимости осуществления мероприятий по сохранению объектов культурного наследия от возможного негативного воздействия в связи с размещением линейного объекта 21

1.8 Информация о необходимости осуществления мероприятий по охране окружающей среды 21

1.9 Информация о необходимости осуществления мероприятий по защите территории от чрезвычайных ситуаций природного и техногенного характера, в том числе по обеспечению пожарной безопасности и гражданской обороне 24

ВВЕДЕНИЕ

Подготовка проекта планировки территории осуществляется для выделения элементов планировочной структуры, установления границ территорий общего пользования, границ зон планируемого размещения объектов капитального строительства, определения характеристик и очередности планируемого развития территории.

В соответствии с Приказом Минстроя России от 25.04.2017 № 738/пр «Об утверждении видов элементов планировочной структуры» проектом планировки территории выделяются следующие элементы планировочной структуры: улично-дорожная сеть.

Объектом проектирования является магистральная улица общегородского значения – 3-го класса – регулируемого движения: «Магистральная улица общегородского значения от ул. Энгельса до пр-кта Ленинского Комсомола в г. Курск».

Маршрут прохождения трассы проектируемой магистральной улицы, являющейся частью транспортно-планировочного каркаса населенного пункта, определён Генеральным планом города Курска, утверждённым решением Курского городского собрания № 325-6-ОС от 21 декабря 2021 года.

Строительство объекта осуществляется по следующим этапам:

- этап 1 – строительство мостового перехода через р. Сейм;
- этап 2.1 – строительство 2-х полосной магистральной улицы от примыкания к существующему проезду в районе здания ул. Энгельса, 119 до мостового перехода через р. Сейм;
- этап 2.2 – строительство 2-х полосной магистральной улицы от мостового перехода через р. Сейм до пр-кта Ленинского комсомола с устройством железобетонного моста через ручей без названия №1;
- этап 3 – расширение до 4-х полос движения Магистральной улицы от ул. Энгельса до пр-кта Ленинского Комсомола с реконструкцией проезда от ул. Энгельса до здания ул. Энгельса, 119.

Внесение изменений в документацию по планировке территории объекта: «Магистральная улица общегородского значения от ул. Энгельса до пр-кта Ленинского Комсомола в г. Курск. Этап 2, Этап 3» разрабатывается:

1. В связи с изменением границ зоны планируемого размещения линейного объекта (этап 2.2) на основании письма ОКУ «Курскавтодор» в адрес АО ДСК «Автобан» от 27.03.2025 № 01-18/07-586, а именно исключение разворотных площадок на ПК55+50 и ПК51+65 из зоны планируемого размещения линейного объекта.

2. В связи с изменением границы зоны планируемого размещения автомобильной дороги подлежат изменению красные линии, ранее установленные документацией по планировке территории, утвержденной Распоряжением Правительства Курской области от 23.01.2025 № 33-рп.

Положение о размещении линейных объектов

1.1 Наименование, основные характеристики (категория, протяженность, проектная мощность, пропускная способность, грузонапряженность, интенсивность движения) и назначение планируемого для размещения линейного объекта

Планируемый к размещению линейный объект имеет наименование: «Магистральная улица общегородского значения от ул. Энгельса до пр-кта Ленинского Комсомола в г. Курск. Этап 2, Этап 3».

На Этапе 2 (этап 2.1, этап 2.2) проектом предусмотрено строительство 2-полосной магистральной улицы от примыкания к существующему проезду в районе здания ул. Энгельса, 119 до пр-кта Ленинского Комсомола. На ПК42+12,02 предусмотрено устройство железобетонного моста через ручей без названия №1 длиной 75,38 м.

На Этапе 3 проектом предусмотрено расширение до 4-х полос движения магистральной улицы от ул. Энгельса до пр-кта Ленинского Комсомола с реконструкцией проезда от ул. Энгельса до здания ул. Энгельса, 119.

Начало участка проектируемой улицы на этапе 2.1 соответствует ПК7+80,00. Конец трассы этапа 2.1 соответствует ПК32+10,34. Начало трассы этапа 2.2 соответствует ПК37+50,54. Конец трассы этапа 2.2 соответствует ПК57+82,69.

Начало трассы этапа 3 соответствует ПК0+00,00. Конец трассы этапа 3 соответствует ПК57+82,69.

Основные технические параметры проектируемого линейного объекта на Этапе 2.1 представлены в Таблице 1.1.1.

Таблица 1.1.1

Наименование показателей	Единица измерения	Параметры
Категория улицы		Магистральная улица общегородского значения 3-го класса – регулируемого движения
Расчетная скорость	км/час	70
Число полос движения	шт.	2
Протяженность участка	км	2,43034
Ширина полосы движения	м	3,25-3,75
Ширина проезжей части	м	7,00-7,50
Ширина велосипедной дорожки	м	2,50
Ширина тротуара	м	3,00

Наименование показателей	Единица измерения	Параметры
Тип дорожной одежды		капитальный
Вид покрытия		SMA-16

Основные технические параметры проектируемого линейного объекта на Этапе 2.2 представлены в Таблице 1.1.2.

Таблица 1.1.2

Наименование показателей	Единица измерения	Параметры
Категория улицы		Магистральная улица общегородского значения 3-го класса – регулируемого движения
Расчетная скорость	км/час	70
Число полос движения	шт.	2
Протяженность участка	км	2,03215
Ширина полосы движения	м	3,25-3,75
Ширина проезжей части	м	7,00-7,50
Ширина велосипедной дорожки	м	2,50
Ширина тротуара	м	3,00
Тип дорожной одежды		капитальный
Вид покрытия		SMA-16

Основные технические параметры проектируемого линейного объекта на Этапе 3 представлены в Таблице 1.1.3.

Таблица 1.1.3

Наименование показателей	Единица измерения	Параметры
Категория улицы		Магистральная улица общегородского значения 3-го класса – регулируемого движения
Расчетная скорость	км/час	70
Число полос движения	шт.	4
Протяженность участка	км	5,24249
Ширина полосы движения	м	3,25-3,75

Наименование показателей	Единица измерения	Параметры
Ширина проезжей части	м	7,00-7,50
Ширина велосипедной дорожки	м	2,50
Ширина тротуара	м	3,00
Тип дорожной одежды		капитальный
Вид покрытия		SMA-16

1.2 Перечень субъектов Российской Федерации, перечень муниципальных районов, городских округов в составе субъекта Российской Федерации, перечень поселений, населенных пунктов, внутригородских территорий городов федерального значения, на территориях которых устанавливается зона планируемого размещения линейного объекта

Зона планируемого размещения линейного объекта устанавливается на территории Курской области, город Курск.

1.3 Перечень координат характерных точек границ зон планируемого размещения линейного объекта

Учитывая основные технические характеристики объекта «Магистральная улица общегородского значения от ул. Энгельса до пр-кта Ленинского Комсомола в г. Курск. Этап 2, Этап 3», проектом планировки территории, с учетом действующих норм отвода земель, определена граница зоны его планируемого размещения на период эксплуатации.

Перечень координат характерных точек границ зон планируемого размещения линейного объекта на период эксплуатации с учетом изменений на ПК ПК55+50 и ПК51+65 представлен в Таблице 1.3.1.

Таблица 1.3.1

N	X	Y
Система координат: МСК-46		
Контур 1		
1	416887.21	1295775.87
2	416886.44	1295775.86
3	416886.39	1295782.53
4	416887.36	1295782.54
5	416887.36	1295794.73
6	416887.94	1295801.42
7	416889.09	1295814.81
8	416890.24	1295827.90
9	416893.62	1295846.13
10	416894.31	1295854.57
11	416895.07	1295863.79
12	416895.82	1295874.56
13	416896.52	1295884.53
14	416897.34	1295896.26
15	416897.91	1295904.46
16	416898.76	1295914.42
17	416901.16	1295922.38
18	416905.11	1295935.89
19	416907.83	1295955.85
20	416906.34	1295965.42
21	416904.19	1295965.47
22	416904.09	1295981.64
23	416904.11	1295982.18
24	416904.57	1295995.21
25	416904.91	1295998.83

26	416905.84	1295998.83
27	416905.81	1296030.50
28	416906.78	1296030.75
29	416907.06	1296039.91
30	416928.58	1296041.49
31	416931.54	1296048.39
32	416913.14	1296067.83
33	416913.29	1296071.29
34	416915.00	1296071.19
35	416915.56	1296080.17
36	416913.69	1296080.29
37	416916.30	1296139.74
38	416916.63	1296143.67
39	416916.80	1296145.33
40	416916.77	1296148.85
41	416917.24	1296153.64
42	416917.75	1296157.73
43	416923.61	1296157.24
44	416924.59	1296160.09
45	416925.15	1296160.14
46	416925.18	1296160.22
47	416927.12	1296168.88
48	416927.24	1296171.81
49	416919.29	1296172.45
50	416919.45	1296173.56
51	416920.59	1296183.35
52	416920.98	1296188.60
53	416921.18	1296193.51
54	416921.80	1296198.38
55	416922.23	1296203.12
56	416922.72	1296208.40
57	416923.08	1296213.63
58	416923.06	1296217.40
59	416923.42	1296226.81
60	416924.05	1296233.53
61	416924.75	1296240.52
62	416925.34	1296247.16
63	416925.87	1296254.43
64	416925.78	1296261.79
65	416925.24	1296268.93
66	416924.77	1296275.97
67	416924.29	1296283.03
68	416924.04	1296290.45
69	416923.59	1296297.71
70	416922.57	1296305.03

71	416921.36	1296312.30
72	416920.61	1296315.96
73	416919.78	1296319.61
74	416918.16	1296325.11
75	416916.00	1296331.68
76	416912.60	1296343.96
77	416917.41	1296345.80
78	416909.90	1296365.42
79	416907.76	1296371.02
80	416904.68	1296370.43
81	416896.66	1296389.58
82	416888.88	1296409.78
83	416886.78	1296415.24
84	416886.22	1296416.71
85	416885.27	1296416.32
86	416881.80	1296425.42
87	416878.42	1296433.74
88	416881.11	1296434.83
89	416854.43	1296502.55
90	416851.62	1296501.57
91	416847.30	1296512.15
92	416836.56	1296538.39
93	416831.10	1296551.75
94	416829.95	1296554.56
95	416828.41	1296558.97
96	416813.96	1296594.82
97	416813.11	1296596.89
98	416812.83	1296597.55
99	416799.13	1296630.65
100	416797.81	1296633.81
101	416793.06	1296645.46
102	416791.96	1296648.18
103	416785.18	1296664.84
104	416796.35	1296669.28
105	416794.58	1296673.94
106	416791.81	1296680.64
107	416791.14	1296682.38
108	416787.73	1296681.03
109	416787.91	1296681.89
110	416788.39	1296683.43
111	416790.31	1296687.83
112	416792.23	1296690.91
113	416793.64	1296692.82
114	416797.54	1296696.40
115	416837.41	1296711.90

116	416842.45	1296713.77
117	416864.75	1296721.78
118	416870.20	1296723.89
119	416877.03	1296726.54
120	416942.48	1296751.91
121	416935.81	1296768.88
122	416990.78	1296790.40
123	417073.03	1296822.32
124	417097.96	1296831.79
125	417093.86	1296842.38
126	417068.56	1296833.69
127	416972.95	1296796.61
128	416935.67	1296782.15
129	416842.24	1296745.91
130	416791.16	1296726.10
131	416749.06	1296709.77
132	416735.88	1296742.15
133	416829.60	1296778.51
134	416835.95	1296780.97
135	416838.47	1296781.95
136	416916.91	1296812.37
137	416923.02	1296814.75
138	416946.74	1296823.94
139	417016.06	1296850.83
140	417109.29	1296887.00
141	417124.93	1296893.06
142	417144.68	1296900.66
143	417140.76	1296912.11
144	417139.36	1296914.85
145	417082.86	1296893.15
146	417069.18	1296886.59
147	417001.39	1296859.75
148	416982.82	1296853.10
149	416983.59	1296851.07
150	416979.68	1296849.59
151	416978.85	1296849.27
152	416977.89	1296851.76
153	416968.56	1296848.14
154	416963.06	1296846.01
155	416964.39	1296842.32
156	416945.28	1296834.91
157	416937.59	1296831.92
158	416893.66	1296814.96
159	416881.16	1296813.78
160	416871.48	1296812.75

161	416862.61	1296811.17
162	416856.71	1296809.45
163	416853.82	1296808.61
164	416846.22	1296805.95
165	416839.59	1296804.80
166	416830.51	1296802.57
167	416821.66	1296799.56
168	416817.80	1296798.06
169	416815.81	1296797.37
170	416813.76	1296796.85
171	416809.57	1296796.36
172	416805.36	1296796.60
173	416803.29	1296797.00
174	416800.39	1296798.36
175	416796.97	1296800.44
176	416793.81	1296802.88
177	416791.11	1296805.82
178	416788.95	1296809.17
179	416787.40	1296812.85
180	416785.57	1296818.09
181	416783.34	1296823.18
182	416780.74	1296828.09
183	416778.52	1296831.42
184	416776.02	1296834.55
185	416773.26	1296837.47
186	416770.27	1296840.14
187	416767.07	1296842.54
188	416763.68	1296844.68
189	416760.12	1296846.52
190	416756.41	1296848.05
191	416752.59	1296849.27
192	416748.69	1296850.16
193	416744.72	1296850.72
194	416741.17	1296849.35
195	416713.54	1296838.64
196	416707.05	1296836.20
197	416703.42	1296834.82
198	416699.73	1296831.52
199	416696.83	1296827.63
200	416694.35	1296823.34
201	416692.50	1296819.19
202	416690.85	1296814.14
203	416689.80	1296809.24
204	416689.24	1296804.48
205	416689.15	1296799.60

206	416689.58	1296794.78
207	416690.14	1296789.97
208	416691.13	1296785.24
209	416692.53	1296780.61
210	416693.46	1296777.73
211	416697.43	1296766.32
212	416702.24	1296753.24
213	416692.94	1296749.65
214	416692.48	1296750.80
215	416689.14	1296758.93
216	416688.88	1296759.40
217	416672.72	1296753.05
218	416676.50	1296743.36
219	416634.31	1296726.89
220	416633.71	1296728.42
221	416618.81	1296722.60
222	416618.49	1296722.47
223	416618.77	1296721.22
224	416617.74	1296719.49
225	416616.07	1296718.70
226	416607.35	1296714.97
227	416599.76	1296710.99
228	416592.02	1296705.78
229	416584.79	1296700.20
230	416578.47	1296694.95
231	416571.27	1296689.82
232	416564.45	1296685.62
233	416556.51	1296681.91
234	416546.83	1296677.85
235	416535.58	1296673.63
236	416528.36	1296669.97
237	416509.71	1296663.43
238	416490.82	1296657.67
239	416478.44	1296654.02
240	416473.93	1296652.65
241	416466.04	1296650.64
242	416460.90	1296648.47
243	416460.03	1296644.85
244	416456.13	1296643.43
245	416453.32	1296642.32
246	416444.46	1296638.94
247	416434.60	1296634.92
248	416429.32	1296632.68
249	416429.27	1296633.31
250	416424.99	1296634.18

251	416421.71	1296629.33
252	416421.51	1296629.04
253	416379.93	1296612.65
254	416380.16	1296612.02
255	416350.00	1296600.61
256	416338.07	1296596.10
257	416312.23	1296586.32
258	416305.16	1296583.19
259	416296.17	1296578.73
260	416278.57	1296568.82
261	416279.71	1296565.91
262	416419.73	1296619.52
263	416430.60	1296623.74
264	416437.94	1296626.58
265	416456.59	1296633.82
266	416475.24	1296641.05
267	416477.21	1296641.82
268	416484.83	1296644.77
269	416493.88	1296648.28
270	416512.81	1296655.62
271	416531.18	1296662.75
272	416548.42	1296669.44
273	416549.82	1296669.98
274	416568.47	1296677.22
275	416568.75	1296677.32
276	416587.12	1296684.45
277	416587.40	1296684.56
278	416595.06	1296687.53
279	416595.18	1296687.58
280	416605.80	1296691.70
281	416624.45	1296698.93
282	416643.10	1296706.16
283	416661.74	1296713.40
284	416680.39	1296720.63
285	416682.86	1296721.59
286	416699.03	1296727.86
287	416710.00	1296732.12
288	416713.37	1296723.51
289	416685.26	1296712.57
290	416687.09	1296707.93
291	416719.86	1296720.64
292	416714.66	1296733.93
293	416723.29	1296737.27
294	416736.49	1296704.84
295	416730.42	1296702.46

296	416727.42	1296701.29
297	416724.03	1296709.95
298	416722.18	1296714.70
299	416689.43	1296701.83
300	416691.25	1296697.19
301	416719.41	1296708.06
302	416722.77	1296699.46
303	416717.75	1296697.48
304	416711.81	1296695.15
305	416695.66	1296688.80
306	416693.19	1296687.83
307	416674.58	1296680.52
308	416655.96	1296673.20
309	416637.35	1296665.89
310	416618.73	1296658.58
311	416608.08	1296654.39
312	416600.17	1296651.24
313	416581.59	1296643.84
314	416561.61	1296635.88
315	416544.43	1296629.04
316	416526.13	1296621.75
317	416524.46	1296621.08
318	416507.27	1296614.24
319	416500.30	1296611.46
320	416501.69	1296607.98
321	416499.63	1296607.16
322	416490.06	1296603.34
323	416471.48	1296595.94
324	416453.90	1296588.94
325	416451.54	1296588.00
326	416434.35	1296581.15
327	416423.66	1296576.90
328	416415.77	1296573.75
329	416397.19	1296566.35
330	416378.61	1296558.95
331	416360.03	1296551.55
332	416341.45	1296544.15
333	416339.19	1296543.25
334	416328.39	1296539.30
335	416329.11	1296528.17
336	416329.39	1296525.43
337	416330.13	1296522.78
338	416334.57	1296524.44
339	416334.03	1296526.46
340	416333.90	1296527.49

341	416333.92	1296529.58
342	416334.34	1296531.63
343	416344.78	1296535.79
344	416363.36	1296543.19
345	416381.94	1296550.59
346	416400.52	1296557.99
347	416419.10	1296565.39
348	416427.00	1296568.54
349	416437.68	1296572.79
350	416454.87	1296579.64
351	416457.23	1296580.58
352	416474.81	1296587.58
353	416493.39	1296594.98
354	416502.96	1296598.79
355	416510.49	1296601.81
356	416523.33	1296606.55
357	416525.09	1296607.04
358	416527.21	1296607.40
359	416547.82	1296610.05
360	416553.08	1296610.86
361	416558.31	1296611.93
362	416563.47	1296613.24
363	416563.84	1296612.80
364	416563.77	1296595.69
365	416579.77	1296595.62
366	416579.78	1296597.82
367	416579.91	1296598.91
368	416580.18	1296599.75
369	416580.59	1296600.53
370	416581.13	1296601.22
371	416582.15	1296602.05
372	416582.94	1296602.45
373	416609.62	1296613.01
374	416607.78	1296617.67
375	416599.12	1296617.13
376	416595.76	1296618.29
377	416592.52	1296619.43
378	416586.71	1296617.13
379	416584.86	1296622.16
380	416585.60	1296622.60
381	416614.32	1296633.35
382	416624.23	1296636.94
383	416634.13	1296640.58
384	416644.00	1296644.27
385	416651.87	1296638.16

386	416656.34	1296634.58
387	416659.45	1296637.32
388	416663.85	1296641.32
389	416667.65	1296644.78
390	416673.97	1296650.48
391	416677.09	1296653.04
392	416680.43	1296655.30
393	416683.96	1296657.25
394	416687.65	1296658.87
395	416704.89	1296665.49
396	416707.91	1296666.65
397	416713.57	1296668.57
398	416716.21	1296668.80
399	416720.45	1296668.16
400	416725.52	1296666.66
401	416729.71	1296664.95
402	416734.34	1296662.50
403	416741.05	1296656.85
404	416741.93	1296655.28
405	416744.06	1296650.40
406	416744.88	1296648.52
407	416747.27	1296642.79
408	416746.51	1296642.49
409	416748.58	1296637.80
410	416751.43	1296630.98
411	416753.70	1296625.86
412	416754.88	1296622.66
413	416755.38	1296622.75
414	416755.87	1296621.65
415	416756.86	1296619.74
416	416783.07	1296557.38
417	416786.65	1296548.73
418	416784.95	1296548.14
419	416798.92	1296515.44
420	416802.26	1296507.21
421	416804.72	1296501.50
422	416817.48	1296471.16
423	416819.53	1296471.96
424	416821.66	1296467.09
425	416824.47	1296468.30
426	416826.82	1296463.47
427	416828.94	1296459.57
428	416830.16	1296456.25
429	416830.53	1296454.81
430	416832.36	1296450.27

431	416834.90	1296445.79
432	416838.74	1296436.55
433	416840.53	1296431.89
434	416842.58	1296427.32
435	416844.51	1296422.71
436	416844.35	1296417.27
437	416844.80	1296416.11
438	416847.52	1296409.56
439	416847.14	1296405.33
440	416848.49	1296402.58
441	416850.19	1296398.38
442	416850.84	1296398.03
443	416861.69	1296374.57
444	416866.99	1296361.71
445	416870.26	1296353.80
446	416876.33	1296339.07
447	416879.00	1296327.16
448	416880.36	1296319.47
449	416881.53	1296316.51
450	416883.05	1296310.19
451	416884.37	1296302.84
452	416886.23	1296291.02
453	416886.73	1296286.56
454	416887.57	1296279.51
455	416887.81	1296273.86
456	416887.56	1296256.52
457	416887.18	1296250.64
458	416886.57	1296241.66
459	416884.91	1296226.32
460	416883.45	1296220.89
461	416880.90	1296218.17
462	416880.42	1296208.71
463	416882.52	1296206.09
464	416882.75	1296201.41
465	416879.68	1296166.61
466	416878.75	1296161.93
467	416877.39	1296148.50
468	416873.09	1296141.13
469	416871.63	1296127.38
470	416870.09	1296122.43
471	416868.74	1296117.26
472	416869.07	1296112.16
473	416868.87	1296102.18
474	416868.82	1296097.20
475	416867.96	1296092.41

476	416867.61	1296090.50
477	416870.06	1296088.74
478	416869.90	1296087.36
479	416868.24	1296077.21
480	416867.62	1296072.40
481	416865.77	1296057.31
482	416865.60	1296054.05
483	416865.36	1296047.29
484	416864.99	1296042.66
485	416864.98	1296037.31
486	416863.90	1296016.79
487	416864.92	1296005.07
488	416861.56	1295955.77
489	416863.10	1295947.26
490	416862.61	1295946.76
491	416860.84	1295945.32
492	416853.90	1295844.92
493	416845.10	1295745.71
494	416832.33	1295646.93
495	416815.61	1295548.75
496	416814.36	1295548.89
497	416813.49	1295540.83
498	416815.41	1295540.59
499	416801.02	1295471.82
500	416784.70	1295403.49
501	416767.72	1295340.39
502	416765.93	1295335.86
503	416760.19	1295337.27
504	416754.66	1295324.03
505	416750.63	1295325.43
506	416748.38	1295318.61
507	416751.88	1295317.40
508	416746.79	1295305.21
509	416722.48	1295228.28
510	416709.46	1295191.75
511	416682.91	1295118.50
512	416650.46	1295039.29
513	416623.46	1294974.11
514	416589.67	1294892.84
515	416559.56	1294817.85
516	416517.19	1294708.37
517	416476.49	1294615.56
518	416400.73	1294428.96
519	416375.35	1294367.69
520	416370.84	1294363.05

521	416369.51	1294359.61
522	416362.96	1294356.76
523	416363.09	1294350.76
524	416365.21	1294348.48
525	416363.51	1294344.07
526	416335.69	1294343.41
527	416342.73	1294291.72
528	416299.65	1294191.17
529	416244.78	1294065.34
530	416241.09	1294066.95
531	416233.12	1294048.35
532	416237.05	1294046.82
533	416207.48	1293978.77
534	416174.40	1293920.68
535	416138.46	1293874.55
536	416116.37	1293850.27
537	416095.52	1293830.49
538	416067.97	1293806.85
539	416071.76	1293801.73
540	416094.84	1293770.53
541	416088.19	1293764.32
542	416058.53	1293740.64
543	416052.53	1293715.27
544	416060.36	1293709.13
545	416077.30	1293729.48
546	416079.89	1293732.17
547	416086.01	1293739.08
548	416109.36	1293764.76
549	416143.37	1293791.73
550	416164.09	1293812.73
551	416170.42	1293805.73
552	416172.32	1293803.64
553	416172.97	1293803.43
554	416173.79	1293803.66
555	416186.38	1293815.63
556	416175.24	1293826.40
557	416202.95	1293855.92
558	416218.22	1293878.72
559	416273.64	1293961.49
560	416295.43	1294013.06
561	416372.77	1294217.25
562	416434.29	1294255.66
563	416430.37	1294357.84
564	416605.18	1294783.41
565	416729.81	1295079.79

566	416769.80	1295190.94
567	416776.39	1295209.25
568	416778.01	1295215.09
569	416795.46	1295249.10
570	416795.87	1295249.02
571	416796.02	1295249.33
572	416796.98	1295251.83
573	416797.62	1295253.50
574	416798.53	1295255.89
575	416799.51	1295255.69
576	416800.35	1295259.80
577	416801.19	1295264.11
578	416800.25	1295264.29
579	416800.53	1295265.67
580	416800.97	1295267.80
581	416801.45	1295270.16
582	416801.77	1295271.70
583	416802.21	1295273.84
584	416802.58	1295275.68
585	416802.96	1295277.52
586	416803.34	1295279.36
587	416803.71	1295281.20
588	416804.09	1295283.03
589	416804.46	1295284.87
590	416805.11	1295288.03
591	416805.59	1295290.39
592	416806.35	1295294.07
593	416807.10	1295297.74
594	416807.85	1295301.42
595	416808.61	1295305.10
596	416809.36	1295308.78
597	416809.55	1295309.72
598	416808.36	1295309.93
599	416809.12	1295314.28
600	416809.24	1295314.85
601	416805.79	1295315.42
602	416808.47	1295325.08
603	416829.55	1295401.06
604	416830.51	1295404.27
605	416825.37	1295407.65
606	416829.21	1295423.21
607	416829.37	1295423.88
608	416830.03	1295426.28
609	416830.85	1295429.26
610	416832.84	1295435.99

611	416833.86	1295440.26
612	416835.50	1295447.55
613	416836.42	1295451.87
614	416837.28	1295455.84
615	416838.91	1295464.16
616	416840.13	1295470.87
617	416842.69	1295484.43
618	416845.29	1295495.27
619	416846.05	1295498.48
620	416847.94	1295507.64
621	416849.44	1295515.08
622	416851.40	1295524.97
623	416853.33	1295534.87
624	416855.21	1295544.78
625	416856.53	1295551.88
626	416859.00	1295565.48
627	416860.63	1295574.56
628	416862.35	1295584.50
629	416864.04	1295594.45
630	416867.29	1295614.35
631	416868.86	1295624.32
632	416870.38	1295634.30
633	416871.87	1295644.27
634	416873.32	1295654.26
635	416874.72	1295664.25
636	416876.09	1295674.24
637	416877.42	1295684.25
638	416878.74	1295694.65
639	416879.37	1295699.60
640	416880.12	1295704.52
641	416880.75	1295708.64
642	416881.46	1295712.59
643	416881.69	1295714.11
644	416881.94	1295715.78
645	416882.44	1295719.75
646	416883.57	1295729.70
647	416882.66	1295729.82
648	416884.81	1295746.24
649	416885.31	1295746.19
650	416886.09	1295754.35
651	416886.28	1295756.30
652	416886.75	1295761.15
653	416886.95	1295764.46
654	416887.50	1295773.42
655	416887.56	1295774.53

656	416887.62	1295775.22
657	416887.20	1295775.24
1	416887.21	1295775.87
Контур 2		
658	415578.97	1293542.65
659	415574.98	1293540.55
660	415429.83	1293464.24
661	415429.78	1293464.22
662	415429.70	1293464.18
663	415363.36	1293432.54
664	415240.26	1293371.30
665	415204.84	1293353.68
666	415165.84	1293333.60
667	415156.04	1293328.56
668	415126.76	1293313.49
669	415114.88	1293319.34
670	415087.42	1293305.15
671	415083.50	1293291.22
672	415064.92	1293281.66
673	414960.50	1293227.59
674	414949.36	1293227.40
675	414932.08	1293218.21
676	414898.75	1293199.01
677	414894.60	1293201.84
678	414877.12	1293188.48
679	414878.44	1293183.16
680	414873.72	1293181.64
681	414865.81	1293177.85
682	414858.37	1293177.98
683	414857.00	1293177.48
684	414854.02	1293176.13
685	414848.02	1293172.72
686	414843.56	1293167.68
687	414841.85	1293165.58
688	414837.17	1293163.15
689	414828.89	1293159.62
690	414796.03	1293142.78
691	414761.54	1293124.62
692	414752.69	1293120.05
693	414746.72	1293117.82
694	414739.18	1293114.87
695	414723.97	1293108.09
696	414706.33	1293099.05
697	414698.61	1293093.94
698	414692.67	1293093.10

699	414690.00	1293098.46
700	414686.29	1293107.60
701	414671.68	1293099.94
702	414672.58	1293097.84
703	414665.94	1293094.77
704	414671.91	1293081.64
705	414667.14	1293079.45
706	414661.69	1293076.96
707	414639.87	1293066.95
708	414634.40	1293064.34
709	414626.42	1293060.20
710	414604.75	1293050.16
711	414582.82	1293040.60
712	414553.74	1293028.64
713	414533.40	1293020.01
714	414507.34	1293008.67
715	414483.11	1292999.03
716	414420.67	1292972.89
717	414416.12	1292972.51
718	414400.63	1292966.52
719	414402.60	1292961.65
720	414360.40	1292945.32
721	414293.23	1292919.81
722	414282.17	1292915.56
723	414263.56	1292909.22
724	414261.96	1292914.19
725	414254.43	1292911.67
726	414252.41	1292912.69
727	414250.85	1292916.52
728	414245.84	1292914.50
729	414246.03	1292913.88
730	414246.20	1292911.23
731	414238.25	1292907.79
732	414240.55	1292901.39
733	414195.94	1292886.19
734	414036.83	1292822.01
735	414026.80	1292817.90
736	414013.65	1292812.35
737	413997.41	1292805.37
738	413982.13	1292798.68
739	413980.25	1292803.15
740	413964.62	1292796.54
741	413966.08	1292793.04
742	413964.89	1292792.50
743	413951.14	1292786.46

744	413932.04	1292777.76
745	413915.47	1292770.72
746	413895.55	1292761.66
747	413878.44	1292751.28
748	413872.59	1292748.53
749	413873.26	1292745.53
750	413872.99	1292745.41
751	413852.74	1292736.90
752	413817.58	1292725.95
753	413817.26	1292725.85
754	413816.36	1292732.26
755	413803.79	1292727.65
756	413761.41	1292713.34
757	413751.54	1292714.14
758	413751.52	1292714.22
759	413746.14	1292736.54
760	413726.47	1292731.77
761	413731.87	1292709.46
762	413738.15	1292682.40
763	413743.14	1292660.97
764	413745.45	1292651.06
765	413747.33	1292642.45
766	413748.95	1292633.78
767	413750.31	1292625.07
768	413752.60	1292608.77
769	413753.91	1292598.06
770	413754.84	1292587.30
771	413755.37	1292576.53
772	413756.01	1292555.72
773	413776.42	1292556.46
774	413775.77	1292574.04
775	413775.47	1292580.40
776	413775.03	1292586.75
777	413774.46	1292593.09
778	413773.14	1292606.38
779	413772.70	1292610.48
780	413772.21	1292614.57
781	413771.66	1292618.66
782	413770.36	1292627.89
783	413768.91	1292637.20
784	413767.18	1292646.46
785	413765.18	1292655.66
786	413764.31	1292659.38
787	413780.10	1292668.15
788	413789.04	1292670.06

789	413791.57	1292662.11
790	413810.22	1292668.46
791	413811.92	1292678.28
792	413826.89	1292683.81
793	413828.91	1292677.89
794	413831.90	1292678.82
795	413833.10	1292675.54
796	413847.11	1292677.88
797	413876.53	1292666.84
798	413882.33	1292685.51
799	413883.47	1292688.13
800	413880.95	1292689.20
801	413882.45	1292691.18
802	413884.66	1292695.82
803	413898.32	1292702.03
804	413920.37	1292693.81
805	413922.93	1292711.93
806	413921.16	1292712.47
807	413922.61	1292713.17
808	413949.43	1292704.94
809	413950.92	1292724.83
810	413948.25	1292725.56
811	413955.73	1292729.17
812	413970.97	1292737.29
813	413990.42	1292746.79
814	414053.46	1292774.27
815	414050.55	1292781.07
816	414054.03	1292783.03
817	414068.01	1292792.07
818	414083.91	1292799.63
819	414099.31	1292806.87
820	414119.82	1292814.05
821	414146.02	1292825.25
822	414151.03	1292825.72
823	414157.67	1292827.10
824	414167.08	1292830.01
825	414185.74	1292835.88
826	414194.34	1292838.68
827	414211.74	1292845.73
828	414215.99	1292847.25
829	414235.35	1292853.61
830	414244.02	1292858.04
831	414250.29	1292860.50
832	414251.14	1292858.14
833	414252.05	1292855.63

834	414265.33	1292860.46
835	414267.80	1292858.06
836	414269.13	1292856.91
837	414271.81	1292858.36
838	414271.22	1292861.95
839	414272.81	1292863.33
840	414274.40	1292864.03
841	414287.10	1292868.39
842	414285.56	1292873.22
843	414289.30	1292874.49
844	414316.89	1292885.71
845	414322.81	1292888.02
846	414335.11	1292892.83
847	414344.01	1292896.31
848	414357.35	1292901.85
849	414359.10	1292902.57
850	414376.35	1292908.73
851	414385.38	1292912.22
852	414394.35	1292915.53
853	414404.13	1292919.71
854	414409.02	1292921.80
855	414413.93	1292923.86
856	414425.93	1292928.57
857	414436.38	1292932.68
858	414437.68	1292933.19
859	414450.55	1292938.25
860	414463.09	1292943.17
861	414468.64	1292945.18
862	414485.77	1292951.37
863	414508.93	1292960.84
864	414534.09	1292970.33
865	414544.71	1292974.86
866	414555.33	1292979.40
867	414568.01	1292984.81
868	414600.30	1292998.16
869	414634.38	1293013.03
870	414668.18	1293028.55
871	414717.81	1293051.42
872	414747.05	1293063.52

873	414747.00	1293063.63
874	414746.20	1293066.85
875	414757.15	1293071.52
876	414757.92	1293073.77
877	414766.33	1293077.17
878	414794.32	1293090.90
879	414827.82	1293095.78
880	414846.74	1293105.79
881	414868.11	1293121.70
882	414867.32	1293125.52
883	414867.26	1293127.84
884	414882.91	1293135.23
885	414894.65	1293140.25
886	414898.45	1293141.32
887	414902.61	1293143.51
888	414907.49	1293139.33
889	414913.76	1293143.08
890	414910.95	1293147.90
891	414916.72	1293150.93
892	414916.97	1293150.41
893	414919.34	1293146.41
894	414925.64	1293150.18
895	414973.63	1293172.56
896	415105.85	1293235.17
897	415108.08	1293231.00
898	415138.17	1293245.33
899	415136.08	1293249.48
900	415141.66	1293252.13
901	415180.20	1293270.38
902	415183.50	1293272.39
903	415194.87	1293278.48
904	415219.92	1293292.73
905	415321.21	1293346.95
906	415382.50	1293375.83
907	415447.37	1293408.92
908	415499.60	1293436.50
909	415605.22	1293492.27
658	415578.97	1293542.65

На Этапе 2 проектом предусмотрен временный отвод под технологические зоны на период демонтажа зданий и сооружений, для размещения которых сформирована зона планируемого размещения линейного объекта на период строительства.

Перечень координат характерных точек устанавливаемых границ зон планируемого размещения линейного объекта на период строительства представлен в Таблице 1.3.2.

Таблица 1.3.2

N	X	Y
Система координат: МСК-46		
2 этап		
Площадки ВЗиС		
Контур 1		
1	414135.95	1292849.56
2	414132.59	1292858.09
3	414078.40	1292835.48
4	414081.81	1292828.27
5	414118.20	1292843.04
1	414135.95	1292849.56
Контур 2		
6	414242.04	1292888.41
7	414241.17	1292890.91
8	414238.33	1292899.04
9	414178.50	1292877.24
10	414135.74	1292859.40
11	414139.24	1292850.77
12	414189.97	1292869.41
13	414199.63	1292872.94
14	414241.16	1292888.10
6	414242.04	1292888.41
Контур 3		
15	415080.19	1293279.47
16	415087.42	1293305.15
17	415114.88	1293319.34
18	415126.76	1293313.49
19	415156.04	1293328.56
20	415165.84	1293333.60
21	415204.84	1293353.68
22	415240.26	1293371.30
23	415249.52	1293368.26
24	415278.00	1293383.43
25	415275.41	1293388.54
26	415257.82	1293423.35
27	415209.63	1293398.98
28	415218.68	1293381.07
29	415041.56	1293291.51
30	415019.41	1293280.31
31	414998.24	1293241.17
15	415080.19	1293279.47
Демонтаж ОКС		
Контур 4		
1	416796.88	1295248.81
2	416795.46	1295249.10
3	416793.25	1295244.79
4	416793.26	1295244.81
5	416793.23	1295244.75
6	416784.82	1295228.36
7	416778.01	1295215.09
8	416776.39	1295209.25
9	416769.80	1295190.94
10	416770.10	1295190.82
11	416774.53	1295200.20
12	416775.30	1295201.84
13	416776.52	1295204.41
14	416777.73	1295206.99
15	416778.52	1295208.66
16	416779.31	1295210.34
17	416780.11	1295212.01
18	416780.90	1295213.69
19	416781.57	1295215.11
20	416782.25	1295216.55
21	416782.48	1295217.05
22	416783.25	1295218.73
23	416784.02	1295220.41
24	416784.66	1295221.79
25	416785.29	1295223.18
26	416785.57	1295223.77
27	416786.34	1295225.45
28	416787.11	1295227.14
29	416787.72	1295228.48
30	416788.33	1295229.82
31	416788.65	1295230.52
32	416789.39	1295232.22
33	416790.14	1295233.91
34	416790.46	1295234.65
35	416790.88	1295235.61
36	416791.62	1295237.30
37	416792.10	1295238.39
38	416792.57	1295239.48
39	416793.12	1295240.66
40	416793.89	1295242.34
41	416794.75	1295244.19
42	416795.45	1295245.70
43	416796.22	1295247.38
1	416796.88	1295248.81

Контур 5		
69	416813.91	1295332.44
70	416810.91	1295333.87
71	416808.47	1295325.08
72	416808.37	1295324.70
73	416807.06	1295319.99
74	416809.20	1295319.05
75	416810.11	1295321.22
76	416816.42	1295318.53
77	416818.15	1295322.49
78	416820.77	1295328.66
79	416817.27	1295330.33
80	416813.62	1295331.76
69	416813.91	1295332.44
Контур 6		
82	416820.61	1295351.84
83	416816.39	1295353.64
84	416812.18	1295338.44
85	416815.34	1295337.15
86	416815.97	1295338.64
87	416817.09	1295341.84
88	416818.21	1295345.03
89	416819.25	1295347.98
90	416820.27	1295350.90
69	416813.91	1295332.44
Контур 7		
91	416825.32	1295375.25
92	416822.74	1295376.51
93	416820.13	1295367.11
94	416821.51	1295366.42
95	416821.76	1295366.93
96	416821.75	1295366.93
97	416823.33	1295370.41
98	416824.91	1295373.89
99	416825.06	1295374.22
100	416824.83	1295374.36
91	416825.32	1295375.25
Контур 8		
101	416839.81	1295423.13
102	416834.99	1295423.97
103	416836.03	1295433.55
104	416832.27	1295434.07
105	416830.85	1295429.26
106	416830.03	1295426.28
107	416829.37	1295423.88
108	416829.21	1295423.21
109	416825.37	1295407.65
110	416830.51	1295404.27
111	416829.55	1295401.06
112	416824.82	1295384.00
113	416825.67	1295383.60
114	416831.72	1295395.09
115	416832.10	1295394.87
116	416834.11	1295398.40
117	416834.25	1295398.84
118	416835.70	1295401.53
119	416836.55	1295404.16
120	416839.21	1295419.63
121	416839.06	1295419.71
122	416839.29	1295420.09
101	416839.81	1295423.13
Контур 9		
123	416851.35	1295521.87
124	416850.81	1295521.99
125	416849.44	1295515.08
126	416847.94	1295507.64
127	416846.05	1295498.48
128	416845.29	1295495.27
129	416842.69	1295484.43
130	416840.13	1295470.87
131	416839.83	1295469.24
132	416838.91	1295464.16
133	416838.74	1295463.27
134	416842.65	1295462.89
135	416843.06	1295465.89
136	416843.33	1295467.94
137	416843.62	1295470.08
138	416843.91	1295472.22
139	416844.20	1295474.36
140	416844.49	1295476.50
141	416844.77	1295478.64
142	416845.06	1295480.78
143	416845.35	1295482.93
144	416845.52	1295484.17
145	416846.53	1295484.13
146	416847.18	1295489.23
147	416847.30	1295490.20
148	416847.43	1295491.17
149	416847.73	1295493.52
150	416847.97	1295495.41

151	416848.21	1295497.30
152	416848.34	1295498.22
153	416848.67	1295500.48
154	416848.99	1295502.75
155	416849.13	1295503.77
156	416849.64	1295507.28
157	416850.06	1295510.26
158	416850.24	1295511.85
123	416851.35	1295521.87
Контур 10		
159	416895.13	1295708.47
160	416887.81	1295709.99
161	416882.69	1295711.07
162	416882.93	1295712.32
163	416883.99	1295717.95
164	416882.31	1295718.26
165	416882.25	1295718.27
166	416881.94	1295715.78
167	416881.69	1295714.11
168	416881.46	1295712.59
169	416881.18	1295711.06
170	416880.75	1295708.64
171	416880.25	1295705.38
172	416880.12	1295704.52
173	416879.37	1295699.60
174	416878.74	1295694.65
175	416877.42	1295684.25
176	416876.09	1295674.24
177	416874.72	1295664.25
178	416873.32	1295654.26
179	416871.87	1295644.27
180	416870.38	1295634.30
181	416868.86	1295624.32
182	416867.29	1295614.35
183	416867.04	1295612.82
184	416869.24	1295621.51
185	416869.92	1295623.77
186	416870.63	1295626.18
187	416871.17	1295628.41
188	416871.70	1295630.62
189	416872.22	1295632.82
190	416872.75	1295635.03
191	416873.25	1295637.25
192	416873.74	1295639.46
193	416874.15	1295641.27
194	416874.61	1295643.35
195	416875.55	1295647.53
196	416875.94	1295649.80
197	416876.33	1295652.03
198	416876.53	1295653.15
199	416876.73	1295654.27
200	416876.94	1295655.53
201	416877.16	1295656.78
202	416877.53	1295658.88
203	416878.00	1295661.52
204	416878.45	1295663.88
205	416878.90	1295666.25
206	416879.39	1295668.80
207	416879.84	1295671.16
208	416880.37	1295673.89
209	416880.90	1295676.64
210	416881.01	1295677.44
211	416881.37	1295679.95
212	416881.74	1295682.46
213	416882.10	1295684.97
214	416882.32	1295686.53
215	416888.11	1295685.93
216	416888.64	1295689.29
217	416889.03	1295691.76
218	416889.59	1295695.36
219	416892.59	1295694.87
159	416895.13	1295708.47
Контур 11		
220	416892.61	1295775.01
221	416892.61	1295775.02
222	416887.62	1295775.22
223	416887.56	1295774.53
224	416887.50	1295773.42
225	416887.21	1295768.72
226	416886.95	1295764.46
227	416886.75	1295761.15
228	416886.68	1295760.48
229	416887.54	1295760.36
230	416888.17	1295765.95
231	416888.22	1295768.19
232	416892.33	1295768.01
220	416892.61	1295775.01
Контур 12		
233	416803.95	1295436.99
234	416803.17	1295437.23

235	416800.98	1295428.84
236	416799.80	1295424.31
237	416799.17	1295421.92
238	416798.57	1295419.63
239	416797.12	1295419.93
240	416794.01	1295408.87
241	416791.54	1295400.09
242	416792.43	1295399.78
243	416791.12	1295395.39
244	416793.87	1295394.66
245	416794.26	1295396.29
246	416792.43	1295396.80
247	416793.67	1295401.23
248	416795.32	1295400.77
233	416803.95	1295436.99
Контур 13		
249	416780.64	1295344.06
250	416781.47	1295347.17
251	416786.00	1295364.13
252	416785.56	1295364.28
253	416787.08	1295368.78
254	416787.23	1295368.73

255	416791.44	1295384.47
256	416792.59	1295389.31
257	416792.18	1295389.42
258	416790.23	1295382.44
259	416788.73	1295377.13
260	416788.62	1295376.80
261	416787.21	1295372.50
262	416786.43	1295370.15
263	416784.56	1295364.46
264	416783.86	1295362.34
265	416783.48	1295361.18
266	416782.79	1295359.10
267	416780.90	1295353.36
268	416778.16	1295345.04
249	416780.64	1295344.06
Контур 14		
250	416751.20	1295315.77
251	416751.88	1295317.40
252	416748.72	1295318.49
253	416748.38	1295318.61
254	416747.79	1295316.83
250	416751.20	1295315.77

1.4 Перечень координат характерных точек границ зон планируемого размещения линейного объекта, подлежащих реконструкции в связи с изменением их местоположения

Внесение изменений не требуется.

1.5 Предельные параметры разрешенного строительства, реконструкции объектов капитального строительства, входящих в состав линейного объекта в границах зон их планируемого размещения

В границах зоны планируемого размещения объекта «Магистральная улица общегородского значения от ул. Энгельса до пр-кта Ленинского Комсомола в г. Курск. Этап 2, Этап 3» предусматривается размещение объектов капитального строительства, проектируемых в составе линейного объекта:

- трансформаторных подстанций.

Предельные параметры застройки территории в границах зон планируемого размещения объектов капитального строительства, проектируемых в составе линейного объекта, представлены в Таблице 1.5.

Таблица 1.5

Назначение объекта капитального строительства	Предельное количество этажей объектов капитального строительства	Предельная высота объектов капитального строительства, м	Максимальный процент застройки, %	Минимальные отступы от границ земельных участков, м
Трансформаторные подстанции	1	6	100	0

1.6 Информация о необходимости осуществления мероприятий по защите сохраняемых объектов капитального строительства (здание, строение, сооружение, объекты, строительство которых не завершено), существующих и строящихся на момент подготовки проекта планировки территории, а также объектов капитального строительства, планируемых к строительству в соответствии с ранее утвержденной документацией по планировке территории, от возможного негативного воздействия в связи с размещением линейного объекта

На последующих стадиях проектирования и при проведении строительных работ необходимо обеспечить соблюдение требований технических условий балансодержателей пересекаемых инженерных коммуникаций, а также технологии и правил безопасности проведения строительных работ.

1.7 Информация о необходимости осуществления мероприятий по сохранению объектов культурного наследия от возможного негативного воздействия в связи с размещением линейного объекта

Согласно письму Комитета по охране культурного наследия Курской области № 054-011-23/847 от 11.05.2022 г. на участке работ отсутствуют объекты культурного наследия (памятники архитектуры и истории), включенные в Единый государственный реестр объектов культурного наследия народов Российской Федерации, выявленные объекты культурного наследия и объекты, обладающие признаками объектов культурного наследия, и зоны охраны и защитные зоны таких объектов.

1.8 Информация о необходимости осуществления мероприятий по охране окружающей среды

Мероприятия по охране атмосферного воздуха

Эксплуатация объекта

В период эксплуатации негативное влияние на воздушный бассейн отсутствует.

Реконструкция объекта (строительство)

Проектируемый объект будет являться источником загрязнения атмосферного воздуха.

В период строительства загрязняющие вещества будут выделяться в атмосферу при следующих процессах:

− работа строительной техники;

− движение автотранспорта по территории строительной площадки;

− пересыпка пылящих материалов;

− статическое хранение пылящих материалов;

− окрасочные работы;

− гидроизоляция бетонных конструкций;

− сварочные работы;

− приготовление бетонно-растворной смеси;

− работа дизельных компрессоров.

Для сохранения состояния приземного слоя воздуха рекомендуется следующее:

- параметры применяемых машин в период строительства, оборудования, транспортных средств (в части состава отработавших газов) в процессе эксплуатации должны соответствовать установленным стандартам и техническим условиям предприятия-изготовителя, согласованным с санитарными органами;

- определяющим условием минимального загрязнения атмосферы отработавшими газами дизельных двигателей дорожных машин и оборудования является правильная эксплуатация двигателя, своевременная регулировка системы подачи и ввода топлива;

- при проведении технического обслуживания машин следует особое внимание уделять контрольным и регулировочным работам по системе питания, зажигания и газораспределительному механизму двигателя; эти меры обеспечивают полное сгорание топлива, снижают его расход, значительно уменьшают выброс токсичных веществ;

- при заправке строительной техники автозаправщиком не допускать проливов ГСМ на поверхность земли.

Мероприятия по охране и рациональному использованию земельных ресурсов и почвенного покрова. Рекультивация земель

Охрана земель от воздействия проектируемого объекта в период строительно-монтажных работ обеспечивается комплексом мер по предупреждению химического загрязнения почво-грунтов на прилегающей к промышленной площадке территории.

Охрана прилегающих земель при проведении СМР и эксплуатации объекта обеспечивается:

– ведением работ строго в полосе отвода земель;

- предотвращением захламления отходами строительства (сбор всех видов образующихся отходов и вывоз в установленные места);
- предотвращением загрязнения почвы горюче-смазочными материалами.

Рекультивация земель

В соответствии с СанПиН 1.2.3684-21, для верхнего слоя почв обследуемой территории допускается использование: для категории «допустимая» использование без ограничений, исключая объекты повышенного риска; для категории «опасная» в ходе строительных работ под отсыпки котлованов и выемок, на участках озеленения с подсыпкой слоя чистого грунта не менее 0,2 м; для категории «чрезвычайно опасная» только под отсыпки выемок и котлованов с перекрытием слоем чистого грунта не менее 0,5 м. Согласно ГОСТ 17.5.1.03-86 «Земли. Классификация вскрышных и вмещающих пород для биологической рекультивации земель», почвогрунты на участке проектирования частично относятся к ***непригодным*** для биологической рекультивации, и не соответствует требованиям к плодородному слою почвы ГОСТ 17.5.3.05-84 «Рекультивация земель. Общие требования к землеванию».

Мероприятия по рациональному использованию и охране вод и водных биоресурсов на пересекаемых линейным объектом реках и иных водных объектах

Для сохранения состояния приповерхностной гидросферы в период строительно-монтажных работ рекомендуется:

- не допускать попадание ГСМ в водные объекты при производстве работ;
- осуществлять заправку строительной техники горюче-смазочными материалами на специально оборудованной площадке, расположенной за пределами водоохранных зон водных объектов;
- не производить мойку техники в водотоках;
- обязательный контроль выполнения СМР;
- сбор в полном объеме и утилизация отходов.

Для предотвращения негативного влияния на подземные воды не допускать попадание в водоносные горизонты горюче-смазочных материалов и других загрязнителей.

Для своевременного выявления и принятия мер по ликвидации загрязнения гидросферы необходимо осуществлять мониторинг окружающей среды.

Мероприятия по защите растительного и животного мира

Для уменьшения отрицательного воздействия на растительность рекомендуются следующие мероприятия:

- строгое соблюдение установленных границ земельного отвода;

- обеспечение средствами пожаротушения всех строительных объектов с целью сохранения растительного покрова от пожара;
- ограничение перемещения транспорта утвержденной схемой передвижения на территории производства работ.

Согласно «Требованиям по предотвращению гибели объектов животного мира при осуществлении производственных процессов, а также при эксплуатации транспортных магистралей, трубопроводов, линий связи и электропередачи», утвержденным постановлением правительства РФ № 997 от 13.08.1996, проектом необходимо предусмотреть следующие мероприятия, обеспечивающие снижение воздействия на животный мир:

- проведение с исполнителями технической учебы по охране окружающей среды;
- осуществление хранения и применения химических реагентов, горюче-смазочных и других опасных для объектов животного мира и среды их обитания материалов, сырья и отходов производства с соблюдением мер, гарантирующих предотвращение заболеваний и гибели объектов животного мира, ухудшения среды их обитания.

Мероприятия по снижению уровня шумового воздействия

При проектировании следует предусмотреть, ряд мероприятий по защите от шумового воздействия: архитектурно-планировочными и конструктивными методами (применение наружных ограждающих конструкций); инженерно-строительными методами и средствами; конструктивными и административными методами (применение маломощной строительной техники и транспортных средств, регламентация времени, скорости их работы, запрет транзитного транспорта, ограничение грузового транспорта, исключение строительных работ в ночное время).

1.9 Информация о необходимости осуществления мероприятий по защите территории от чрезвычайных ситуаций природного и техногенного характера, в том числе по обеспечению пожарной безопасности и гражданской обороне

Согласно представленным исходным данным Главного управления МЧС России по Курской области № ИВ-127-3103 от 08.06.2022 г. объект относится к незначительно опасным производственным объектам. Уровень ответственности сооружения – нормальный.

Возможно возникновение аварийных ситуаций на автотранспорте, перевозящем опасные грузы, дорожно-транспортных происшествий и аварий. Территория, на которой находится объект, расположена в зоне возможных разрушений города, отнесённого к группе по ГО.

Территория, на которой находится объект, не расположена в зонах возможного радиоактивного загрязнения в случае общей радиационной аварии на Курской АЭС; возможного катастрофического затопления.

На территории объекта наблюдаются следующие опасные природные явления, требующие принятия превентивных защитных мер:

- сильные ветры со скоростью 10-18 м/сек и более;
- грозы (4-8 часов в год);
- град с диаметром частиц 10 мм;
- сильные ливни с интенсивностью 15 мм в час и более;
- сильные снег с дождем - 15 мм в час;
- сильные морозы (-28оС и ниже);
- снегопады, превышающие 20 мм за 24 часа;
- сильная низовая метель при преобладающей скорости ветра более 10 м/сек; вес снежного покрова - 70 кг/м2;
- сложные отложения и налипания мокрого снега - 22 мм и более;
- наибольшая глубина промерзания грунтов на открытой оголенной от снега площадке - 142 см;
- сильная и продолжительная жара - температура воздуха +32оС и более.

Уровень опасности землетрясения - незначительно опасный. В соответствии с картами общего сейсмического районирования Российской Федерации ОСР-97 на территории Курской области могут происходить 5-и бальные землетрясения по шкале MSK с частотой реализации 1 раз в 500 лет (2*10-3 год) и 6-и бальные землетрясения по шкале MSK с частотой реализации 1 раз в 5000 лет (2*10-4 год). Уровень опасности землетрясений составляет 3 балла.

Уровень опасности просадок лессовых грунтов - незначительный и малоопасный (величина просадки при природном давлении - менее 4,5 см; продолжительность проявления просадки – 0,25-0,4 года; максимальная скорость развития просадок - до 0,11 см/сут).

Уровень опасности геокриологических процессов - умеренно опасные - на площади 8% (термокарст, тепловая осадка грунтов – 0,1-0,24 м/год; морозное пучение грунтов – 0,1-0,3 м/год).

Показатели опасных геологических процессов на территории площадки строительства могут быть уточнены в ходе проведения инженерно - геологических изысканий.

При необходимости в ходе разработки проектной документации объекта в части, касающейся обеспечения безопасности при опасных природных процессах и явлениях, техногенных воздействиях, необходимо учитывать требования статьи 18 Технического

регламента «О безопасности зданий и сооружений» (384-ФЗ), а также СП 116.13330.2012 «СНиП 22-02-2003 Инженерная защита территорий, зданий и сооружений от опасных геологических процессов. Основные положения», СП 104.13330.2016 «СНиП 2.06.15-85 Инженерная защита территории от затопления и подтопления».

Уровень опасности подтоплений территории поверхностными и грунтовыми водами, при весеннем половодье и проливных дождях – средний (при неорганизованном поверхностном стоке в период таяния снега и проливных дождях).

По отношению к таким источникам ЧС природного характера как штормовые ветра, ливневые дожди, сильные морозы, снегопады, порывы ветра до 20-25 м/с, территории площадки строительства попадает в зону жёсткого контроля, где требуется оценка целесообразности мер по снижению риска возникновения ущерба от указанных источников ЧС.

К объектам, аварии на которых могут привести к образованию зон ЧС на территории объекта, относятся:

1) Автомобильная дорога федерального значения М2 «Крым», по которой возможна перевозка аварийно химически опасных веществ (АХОВ), хлор, аммиак в 6 т контейнерах, ГСМ в автоцистернах – 16300 литров, СУГ в автоцистернах емкостью 8,10,11,20 м3 и другие вещества.
2) Автомобильные дороги местного значения городского округа, по которым возможна перевозка аварийно химически опасных веществ (АХОВ), аммиак в 6 т контейнерах, ГСМ в автоцистернах – 16300 литров, СУГ в автоцистернах емкостью 8,10,11,20 м3 и другие вещества.
3) При разливе (выбросе, взрыве) опасных веществ в результате аварии транспортного средства возможно образование зон химического заражения (радиус зоны возможного заражения при авариях с аммиаком может составить до 1,5 км, с хлором до 4 км), зон разрушения (граница зоны средних разрушений при авариях с ГСМ может составить до 63 м, с СУГ может составить до 247 м) и пожаров.
4) Железная дорога «Киев-Льгов-Курск-Касторная-Воронеж», по которой возможна транспортировка аварийно химически опасных веществ (АХОВ) хлор, аммиак в 57 т цистернах, ГСМ в ж/д цистернах – 57 т, СУГ в цистернах емкостью 40,5 т и другие вещества.
5) При разливе (выбросе, взрыве) опасных веществ в результате аварии на ж/д транспорте возможно образование зон химического заражения (радиус зоны возможного заражения может составить по хлору до 5 км, по аммиаку до 4 км), зон разрушения

(граница зоны средних разрушений при авариях с ГСМ может составить до 132 м, с СУГ может составить до 426 м) и пожаров.

6) Газопроводы высокого, среднего и низкого давления.

В соответствии со статьёй 14 Федерального закона Российской Федерации от 21.12.1994 № 68-ФЗ «О защите населения и территорий от ЧС природного и техногенного характера» организации обязаны создавать резервы финансовых и материальных ресурсов для ликвидации чрезвычайных ситуаций, объемы которых определяются согласованными методиками в Ростехнадзоре и МЧС России. При этом резерв финансовых средств может быть сформирован также в виде страхового полиса на страхование расходов по локализации и ликвидации чрезвычайных ситуаций и аварий.

При принятии решения о необходимости проведения обследования территории, отведенной под строительство объекта, на наличие взрывоопасных предметов необходимо учитывать требования статьи 14 Федерального закона Российской Федерации от 21.12.1994 № 68-ФЗ «О защите населения и территорий от чрезвычайных ситуаций природного и техногенного характера».

Проектирование мероприятий пожарной безопасности необходимо провести на основе требований раздела III «Требования пожарной безопасности при проектировании, строительстве и эксплуатации зданий, сооружений и строений» Федерального закона Российской Федерации от 22.07.2008 № 123-ФЗ «Технический регламент о требованиях пожарной безопасности».

При необходимости, в части, касающейся описания технических средств и обоснования проектных решений антитеррористической защиты в проекте строительства объекта, следует руководствоваться положениями СП 132.13330.2011 «Обеспечение антитеррористической защищённости зданий и сооружений. Общие требования проектирования».

Мероприятия по противопожарной защите дороги предусматриваются с учетом технического оснащения пожарных подразделений и их расположения.

В основе схемы противопожарной защиты объекта «Магистральная улица общегородского значения от ул. Энгельса до пр-кта Ленинского Комсомола в г. Курск», лежат общие принципы ГОСТ 12.1.004-91.

Мероприятия противопожарной защиты искусственных сооружений включают пассивные способы обеспечения пожарной безопасности:

- применение технологических решений, направленных на исключение возможности образования взрывоопасных концентраций;
- ограничение площади пожара;

– своевременную эвакуацию людей из опасной зоны.

В процессе производства строительных работ необходимо обеспечить:

– приоритетное выполнение противопожарных мероприятий, предусмотренных проектом и действующими нормами;
– наличие и исправное содержание средств борьбы с пожаром;
– возможность безопасной эвакуации и спасения людей, а также защиты материальных ценностей при производстве строительных работ на объекте в случае пожара.

В процессе эксплуатации следует:

– обеспечить содержание объекта и работоспособность средств его противопожарной защиты в соответствии с требованиями проектной и технической документации на них;
– не допускать изменения конструктивных, объемно-планировочных и инженерно-технических решений без проекта, разработанного в соответствии с действующими нормами и утвержденного в установленном порядке;
– при проведении строительных работ не допускать применения конструкций и материалов, не отвечающих требованиям действующих норм.

При изменении функционального назначения объекта, а также при изменении объемно-планировочных и конструктивных решений должны применяться действующие нормативные документы в соответствии с новым назначением объекта.

Акционерное общество «Дорожно-строительная компания «АВТОБАН»

Заказчик – ОКУ «КУРСКАВТОДОР»

Внесение изменений в документацию по планировке территории объекта «Магистральная улица общегородского значения от ул. Энгельса до пр-кта Ленинского Комсомола в г. Курск. Этап 2, Этап 3», утвержденную Распоряжением Правительства Курской области №54-рп от 27.01.2023 г. с учетом изменений, внесенных Распоряжением Правительства Курской области №1213-рп от 29.11.2023 г., №621-рп от 09.08.2024 г., №33-рп от 23.01.2025 г.

ПРОЕКТ ПЛАНИРОВКИ ТЕРРИТОРИИ

Материалы по обоснованию проекта планировки территории
Раздел 3. «Материалы по обоснованию проекта планировки территории. Графическая часть»

2022/267-ДПТ2-ППТ-МО2.3

Том 2.3

2025

Общество с ограниченной ответственностью "Институт строительства и проектирования"
ИНСТРОЙПРОЕКТ
Местонахождение: Енисейская ул., д. 2, стр. 2, 6 эт., пом. 1, комн. 19, Москва, 129344
Почтовый адрес: Павелецкая наб., д. 2, стр.2, офис 66, Москва, 115114
8(495) 645-47-26
e-mail: instroy@is-md.ru
http://www.instroyproject.ru
ИНН 7728585037 КПП 771601001

Свидетельство №СРО-П-074-08122009 от 11 мая 2022 г.

ВНЕСЕНИЕ ИЗМЕНЕНИЙ В ДОКУМЕНТАЦИЮ ПО ПЛАНИРОВКЕ ТЕРРИТОРИИ ОБЪЕКТА «МАГИСТРАЛЬНАЯ УЛИЦА ОБЩЕГОРОДСКОГО ЗНАЧЕНИЯ ОТ УЛ. ЭНГЕЛЬСА ДО ПР-КТА ЛЕНИНСКОГО КОМСОМОЛА В Г. КУРСК. ЭТАП 2, ЭТАП 3», УТВЕРЖДЕННУЮ РАСПОРЯЖЕНИЕМ ПРАВИТЕЛЬСТВА КУРСКОЙ ОБЛАСТИ №54-РП ОТ 27.01.2023 Г. С УЧЕТОМ ИЗМЕНЕНИЙ, ВНЕСЕННЫХ РАСПОРЯЖЕНИЕМ ПРАВИТЕЛЬСТВА КУРСКОЙ ОБЛАСТИ №1213-РП ОТ 29.11.2023 Г., №621-РП ОТ 09.08.2024 Г., №33-РП ОТ 23.01.2025 Г.

ПРОЕКТ ПЛАНИРОВКИ ТЕРРИТОРИИ

Материалы по обоснованию проекта планировки территории

Раздел 3. «Материалы по обоснованию проекта планировки территории. Графическая часть»

2022/267-ДПТ2-ППТ-МО2.3

Том 2.3

ГЕНЕРАЛЬНЫЙ ДИРЕКТОР **А.А. ГИВЕРСКИЙ**

ГЛАВНЫЙ ИНЖЕНЕР **А.В. СЕМЕНОВ**

2025

«Магистральная улица общегородского значения от ул. Энгельса до пр-кта Ленинского Комсомола в г. Курск. Этап 2, Этап 3»

Номер тома	Обозначение	Наименование	Примечание
Проект планировки территории			
1. Основная часть проекта планировки территории			
Раздел 1. «Проект планировки территории. Графическая часть»			
Том 1.1	2022/267-ДПТ2-ППТ-ОЧ1.1.1	Чертеж красных линий	ООО «ИНСТРОЙПРОЕКТ»
	2022/267-ДПТ2-ППТ-ОЧ1.1.2	Чертеж границ зон планируемого размещения линейных объектов	ООО «ИНСТРОЙПРОЕКТ»
	2022/267-ДПТ2-ППТ-ОЧ1.1.3.1	Чертеж границ зон планируемого размещения линейных объектов, подлежащих реконструкции в связи с изменением их местоположения (2 Этап строительства)	Внесение изменений не требуется
	2022/267-ДПТ2-ППТ-ОЧ1.1.3.2	Чертеж границ зон планируемого размещения линейных объектов, подлежащих реконструкции в связи с изменением их местоположения (3 Этап строительства)	Внесение изменений не требуется
Раздел 2. «Положение о размещении линейных объектов»			
Том 1.2	2022/267-ДПТ2-ППТ-ОЧ1.2	Положение о размещении линейных объектов	ООО «ИНСТРОЙПРОЕКТ»
2. Материалы по обоснованию проекта планировки территории			
Раздел 3. «Материалы по обоснованию проекта планировки территории. Графическая часть»			
Том 2.3	2022/267-ДПТ2-ППТ-МО2.3.1	Схема расположения элементов планировочной структуры	ООО «ИНСТРОЙПРОЕКТ»
	2022/267-ДПТ2-ППТ-МО2.3.2	Схема использования территории в период подготовки проекта планировки	ООО «ИНСТРОЙПРОЕКТ»

Согласовано

Взам. инв. №

Подпись и дата

Инв. № подл.

Изм.	Кол.уч.	Лист	№док.	Подпись	Дата	2022/267-ДПТ2-ППТ-СП		
Разработал		Шведова И.Д.			06.2025	Состав проекта планировки территории	Стадия	Лист	Листов
Проверил		Рещикова О.В.			06.2025		ППТ	1	3
ГИП		Семенов А.В.			06.2025		общество с ограниченной ответственностью ИНСТРОЙПРОЕКТ		

Формат А4

	2022/267-ДПТ2-ППТ-МО2.3.3	Схема организации улично-дорожной сети и движения транспорта	ООО «ИНСТРОЙПРОЕКТ»
	2022/267-ДПТ2-ППТ-МО2.3.4	Схема вертикальной планировки территории, инженерной подготовки и инженерной защиты территории	ООО «ИНСТРОЙПРОЕКТ»
	2022/267-ДПТ2-ППТ-МО2.3.5	Схема границ территорий объектов культурного наследия	Не требуется
	2022/267-ДПТ2-ППТ-МО2.3.6	Схема границ зон с особыми условиями использования территорий, особо охраняемых природных территорий, лесничеств.	ООО «ИНСТРОЙПРОЕКТ»
	2022/267-ДПТ2-ППТ-МО2.3.7	Схема границ территорий, подверженных риску возникновения чрезвычайных ситуаций природного и техногенного характера (пожар, взрыв, химическое, радиоактивное заражение, затопление, подтопление, оползень, карсты, эрозия и т.д.)	ООО «ИНСТРОЙПРОЕКТ»
	2022/267-ДПТ2-ППТ-МО2.3.8	Схема конструктивных и планировочных решений.	ООО «ИНСТРОЙПРОЕКТ»
Раздел 4. «Материалы по обоснованию проекта планировки территории. Пояснительная записка»			
Том 2.4	2022/267-ДПТ2-ППТ-МО2.4	Пояснительная записка	ООО «ИНСТРОЙПРОЕКТ»
Проект межевания территории			
Книга 1. Этап 2			
1. Основная часть проекта межевания территории			
Раздел 1. «Проект межевания территории. Графическая часть»			
Том 1.1.1	2022/267-ДПТ2-ПМТ1-ОЧ1.1.1	Чертеж межевания территории	ООО «ИНСТРОЙПРОЕКТ»
Раздел 2. «Проект межевания территории. Текстовая часть»			

Том 1.1.2	2022/267-ДПТ2-ПМТ1-ОЧ1.1.2	Пояснительная записка	ООО «ИНСТРОЙПРОЕКТ»
2. Материалы по обоснованию проекта межевания территории			
Раздел 3. «Материалы по обоснованию проекта межевания территории. Графическая часть»			
Том 1.2.3	2022/267-ДПТ2-ПМТ1-МО1.2.3	Чертеж материалов по обоснованию	ООО «ИНСТРОЙПРОЕКТ»
Раздел 4. «Материалы по обоснованию проекта межевания территории. Пояснительная записка»			
Том 1.2.4	2022/267-ДПТ2-ПМТ1-МО1.2.4	Пояснительная записка	ООО «ИНСТРОЙПРОЕКТ»
3. Схема резервирования земель			
Раздел 5. «Схема резервирования земель»			
Том 1.3.5	2022/267-ДПТ2-ПМТ1-СР1.3.5	Схема резервирования земель	Внесение изменений не требуется
Книга 2. Этап 3			
1. Основная часть проекта межевания территории			
Раздел 1. «Проект межевания территории. Графическая часть»			
Том 2.1.1	2022/267-ДПТ2-ПМТ2-ОЧ2.1.1	Чертеж межевания территории	ООО «ИНСТРОЙПРОЕКТ»
Раздел 2. «Проект межевания территории. Текстовая часть»			
Том 2.1.2	2022/267-ДПТ2-ПМТ2-ОЧ2.1.2	Пояснительная записка	ООО «ИНСТРОЙПРОЕКТ»
2. Материалы по обоснованию проекта межевания территории			
Раздел 3. «Материалы по обоснованию проекта межевания территории. Графическая часть»			
Том 2.2.3	2022/267-ДПТ2-ПМТ2-МО2.2.3	Чертеж материалов по обоснованию	ООО «ИНСТРОЙПРОЕКТ»
Раздел 4. «Материалы по обоснованию проекта межевания территории. Пояснительная записка»			
Том 2.2.4	2022/267-ДПТ2-ПМТ2-МО2.2.4	Пояснительная записка	ООО «ИНСТРОЙПРОЕКТ»
3. Схема резервирования земель			
Раздел 5. «Схема резервирования земель»			
Том 2.3.5	2022/267-ДПТ2-ПМТ2-СР2.3.5	Схема резервирования земель	Внесение изменений не требуется

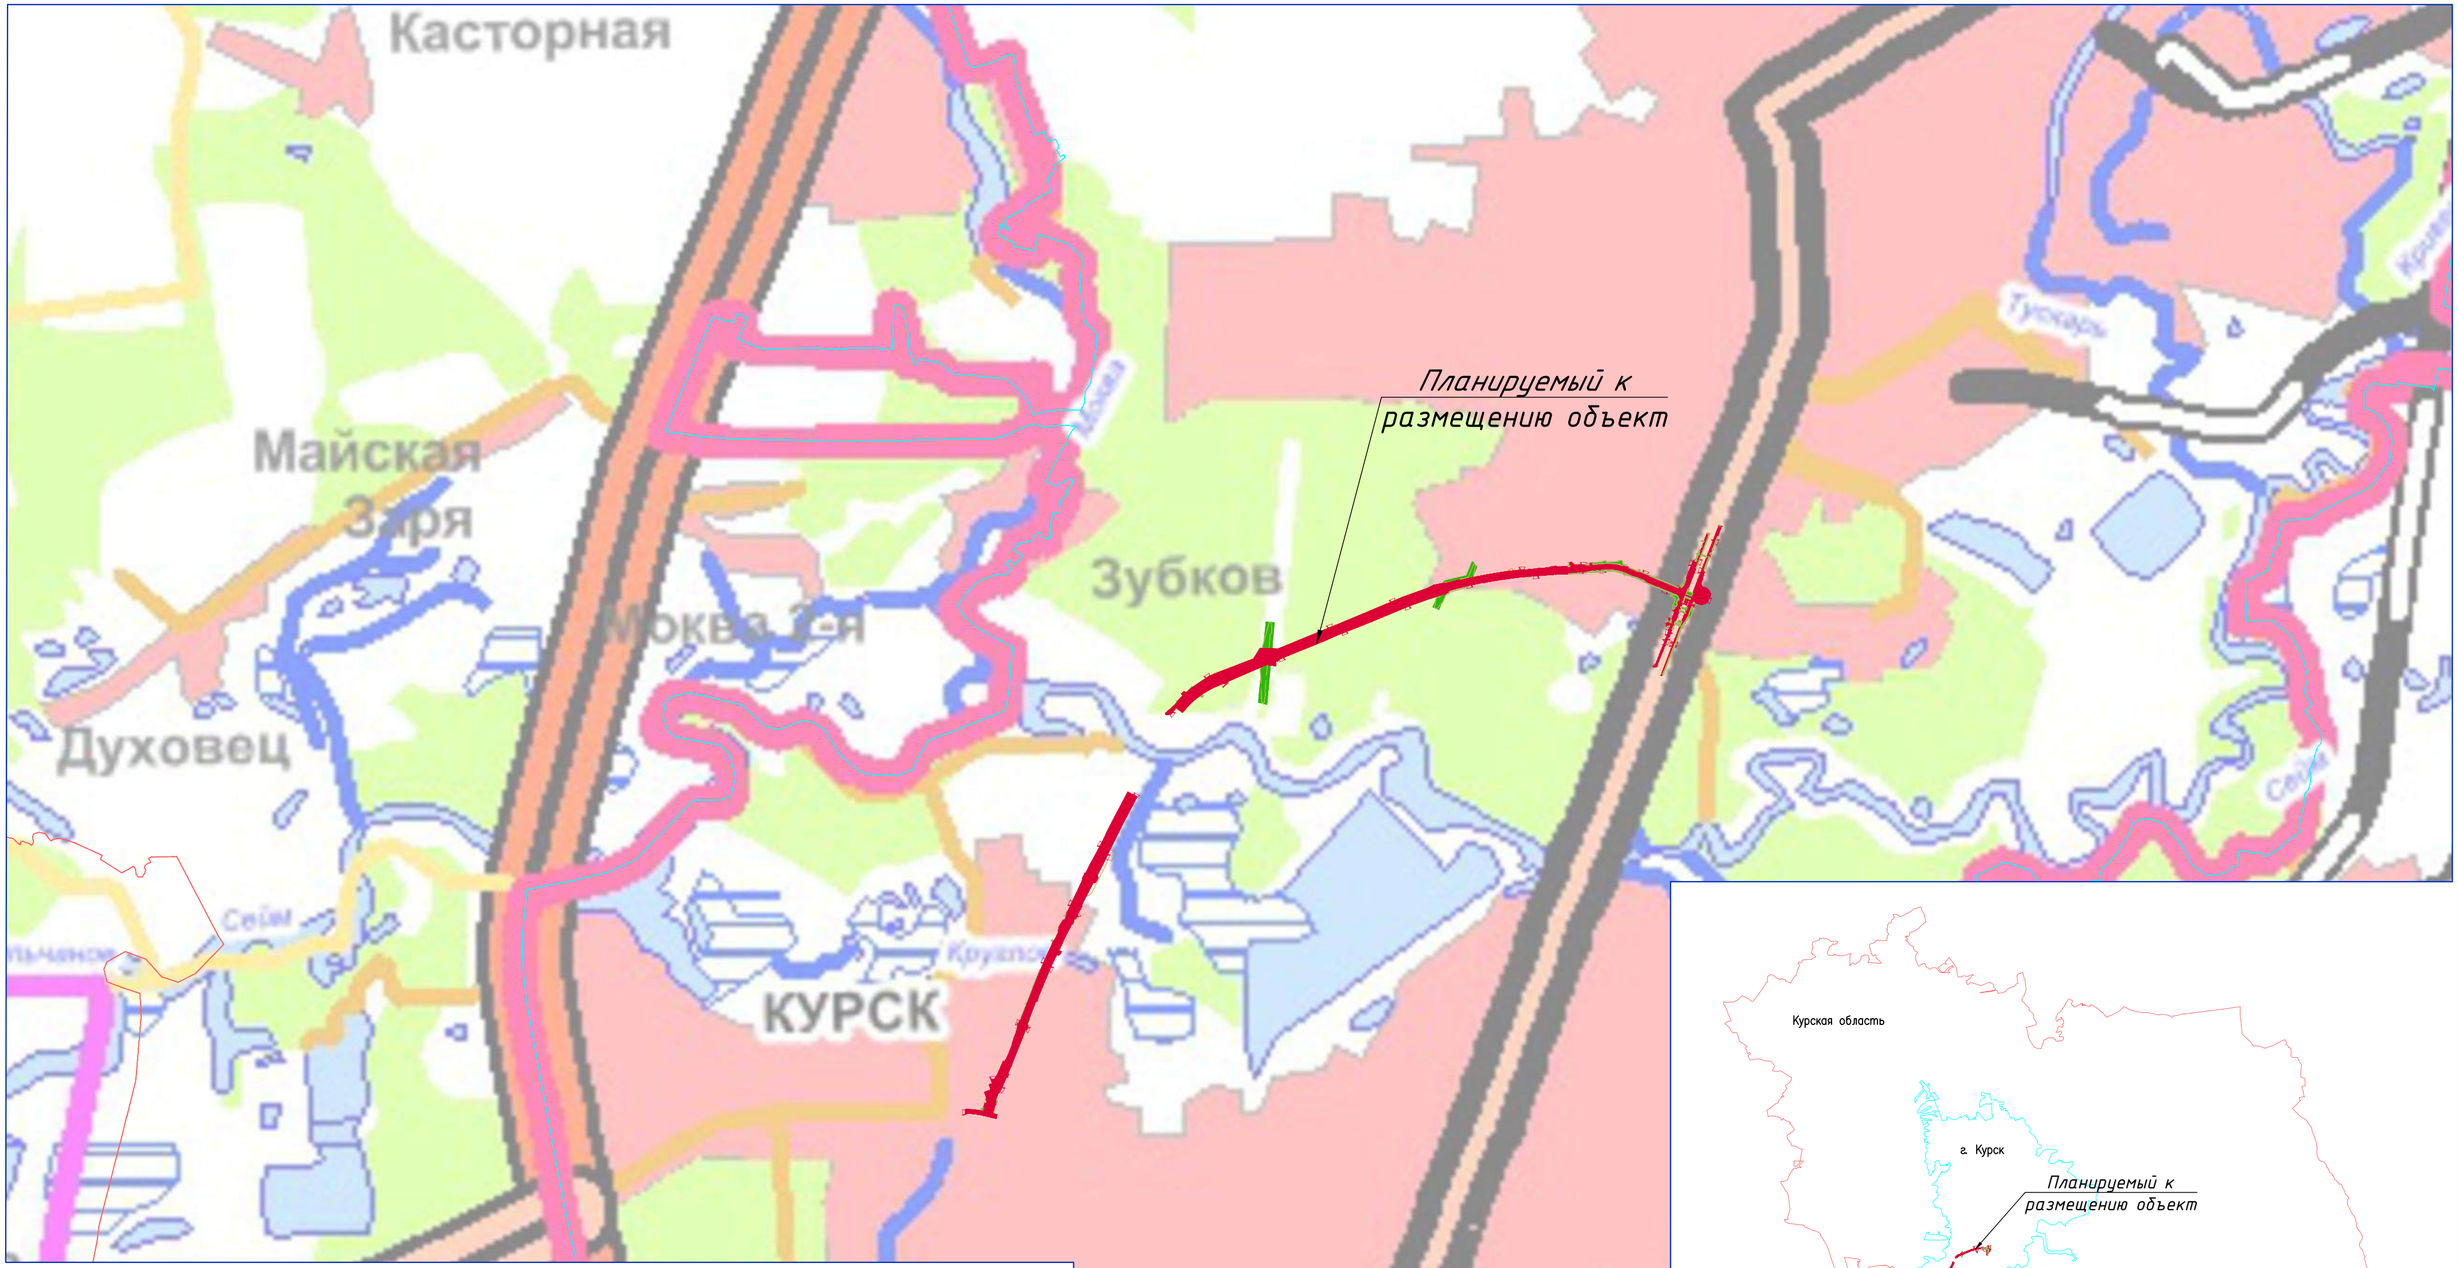

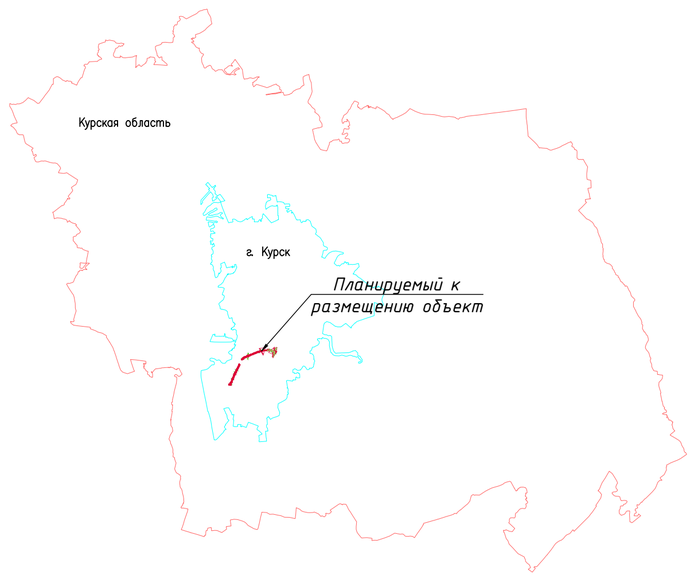

Условные обозначения:

Границы территории, в отношении которой осуществляется подготовка схемы расположения элементов планировочной структуры:

границы субъекта Российской Федерации (по сведениям ЕГРН)

граница городского округа (по сведениям ЕГРН)

Границы зон планируемого размещения линейных объектов:

магистральная улица общегородского значения от ул.Энгельса до пр-кта Ленинского Комсомола в г.Курск. Этап 2, Этап 3 (на период эксплуатации)

магистральная улица общегородского значения от ул.Энгельса до пр-кта Ленинского Комсомола в г.Курск. Этап 2, Этап 3 (на период строительства, этап 2).

Границы зон планируемого размещения линейных объектов, подлежащих реконструкции в связи с изменением их местоположения:

*инженерных сетей и сооружений на период эксплуатации**

инженерных сетей и сооружений на период реконструкции

** Утверждено Распоряжением Правительства Курской области от 27.01.2023 № 54-рп (с учетом изменений, внесенных Распоряжениями Правительства Курской области от 29.11.2023 г. №1213-рп, от 09.08.2024 г. №621-рп, от 23.01.2025 г. № 33-рп).*

ГРАНИЦЫ

- ГРАНИЦА РОССИЙСКОЙ ФЕДЕРАЦИИ
- ГРАНИЦЫ СУБЪЕКТОВ РОССИЙСКОЙ ФЕДЕРАЦИИ
- ГРАНИЦЫ МУНИЦИПАЛЬНЫХ РАЙОНОВ
- ГРАНИЦЫ ГОРОДСКИХ ОКРУГОВ
- ГРАНИЦЫ СЕЛЬСКИХ ПОСЕЛЕНИЙ

НАСЕЛЕННЫЕ ПУНКТЫ:

- КУРСК — ЦЕНТР ОБЛАСТИ
- РЫЛЬСК — ЦЕНТРЫ МУНИЦИПАЛЬНЫХ РАЙОНОВ И ГОРОДСКИХ ОКРУГОВ
- ИВАНИНО — ПОСЕЛКИ ГОРОДСКОГО ТИПА
- СЕЛЬСКИЕ НАСЕЛЕННЫЕ ПУНКТЫ

ТЕРРИТОРИИ

- ЗЕМЛИ НАСЕЛЕННЫХ ПУНКТОВ
- ВОДОТОКИ (РЕКИ, РУЧЬИ, КАНАЛЫ)
- ВОДОЕМЫ (ОЗЕРА, ПРУДЫ, ОБВОДНЕННЫЕ КАРЬЕРЫ, ВОДОХРАНИЛИЩА)
- ЗАБОЛОЧЕННЫЕ ТЕРРИТОРИИ
- ЛЕСА (ЗАЩИТНЫЕ, ЛЕСОПАРКИ)

ТРАНСПОРТНАЯ ИНФРАСТРУКТУРА

- ЖЕЛЕЗНЫЕ ДОРОГИ МАГИСТРАЛЬНЫЕ ЭЛЕКТРИФИЦИРОВАННЫЕ
- ЖЕЛЕЗНЫЕ ДОРОГИ МАГИСТРАЛЬНЫЕ НЕ ЭЛЕКТРИФИЦИРОВАННЫЕ
- ЖЕЛЕЗНЫЕ ДОРОГИ ПРОЧИЕ НЕ ЭЛЕКТРИФИЦИРОВАННЫЕ
- АВТОМАГИСТРАЛИ ФЕДЕРАЛЬНОГО ЗНАЧЕНИЯ
- СКОРОСТНЫЕ ДОРОГИ ФЕДЕРАЛЬНОГО ЗНАЧЕНИЯ
- АВТОМАГИСТРАЛИ РЕГИОНАЛЬНОГО ЗНАЧЕНИЯ
- СКОРОСТНЫЕ ДОРОГИ РЕГИОНАЛЬНОГО ЗНАЧЕНИЯ
- ДОРОГИ ОБЫЧНОГО ТИПА РЕГИОНАЛЬНОГО ЗНАЧЕНИЯ
- АВТОМАГИСТРАЛИ МЕСТНОГО ЗНАЧЕНИЯ
- СКОРОСТНЫЕ ДОРОГИ МЕСТНОГО ЗНАЧЕНИЯ
- ДОРОГИ ОБЫЧНОГО ТИПА МЕСТНОГО ЗНАЧЕНИЯ

Картографическая основа – графическая часть Схемы территориального планирования Курской области (утв. Постановлением Администрации Курской области от 20.11.2009 № 382

Согласовано

Взам. инв. №

Подп. и дата

Инв. № подл.

Изм.	Кол.уч.	Лист	№док.	Подпись	Дата
Разработал		Шведова И.Д.			06.2025
Проверил		Решикова О.В.			06.2025
ГИП		Семенов А.В.			06.2025

2022/267–ДПТ2–ППТ–МО2.3.1

Магистральная улица общегородского значения от ул.Энгельса до пр–кта Ленинского Комсомола в г.Курск. Этап 2, Этап 3

Проект планировки территории
Материалы по обоснованию

Стадия	Лист	Листов
П	1	1

Схема расположения элементов планировочной структуры
Масштаб 1:25000

Общество с ограниченной ответственностью ИНСТРОЙПРОЕКТ

Формат А2

Россия
Курская область
город Курск

С

Линия совмещения с листом 2

46:29:103029:35
46:29:103029:543
46:29:103029:39
46:29:103029:741
46:29:103029:468
46:29:103043:72
46:29:103043:65
46:29:103043:17
46:29:103043:18
46:29:103043:412
46:29:103043:4
46:29:103067:68
46:29:103067:22
46:29:103067:35
46:29:103067:123
46:29:103067:125
46:29:103067:126
46:29:103067:231
46:29:103046:9
46:29:103046:39
46:29:103046:195
46:29:103046:258
46:29:103046:256

Условные обозначения:

границы территории, в отношении которой осуществляется подготовка проекта планировки

Границы зон планируемого размещения линейных объектов:

магистральная улица общегородского значения от ул.Энгельса до пр-кта Ленинского Комсомола в г.Курск. Этап 2, Этап 3 (на период эксплуатации)

магистральная улица общегородского значения от ул.Энгельса до пр-кта Ленинского Комсомола в г.Курск. Этап 2, Этап 3 (на период строительства, этап 2).

Границы зон планируемого размещения линейных объектов, подлежащих реконструкции в связи с изменением их местоположения:

инженерных сетей и сооружений на период эксплуатации*

инженерных сетей и сооружений на период реконструкции

Сведения об отнесении существующих земельных участков к определенной категории земель:

земли населенных пунктов

Границы существующих земельных участков, учтенных в ЕГРН

Кадастровые номера существующих земельных участков, учтенных в ЕГРН:

46:29:103029:833 частная собственность

46:29:103029:39 государственная или муниципальная собственность

46:29:103043:827 аренда

46:29:103043:67 права не зарегистрированы

Земельные участки, подлежащие изъятию для государственных и муниципальных нужд

Контуры существующих объектов капитального строительства:

кабель подземный

газопровод

канализация

водовод

ВЛ

Контуры существующих объектов капитального строительства по сведениям ЕГРН

* Утверждено Распоряжением Правительства Курской области от 27.01.2023 № 54-рп (с учетом изменений, внесенных Распоряжениями Правительства Курской области от 29.11.2023 г. №1213-рп, от 09.08.2024 г. №621-рп, от 23.01.2025 г. № 33-рп).

Картографическая основа – топографический план, выполненный ООО «ПермПроектИзыскания» в апреле – июне 2022 г.

Схема совмещения листов

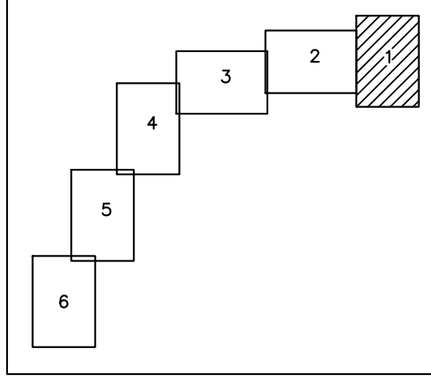

Изм.	Кол.уч.	Лист	№док.	Подпись	Дата
Разработал		Шведова И.Д.			06.2025
Проверил		Рещикова О.В.			06.2025
ГИП		Семенов А.В.			06.2025

2022/267–ДПТ2–ППТ–МО2.3.2

Магистральная улица общегородского значения от ул.Энгельса до пр–кта Ленинского Комсомола в г.Курск. Этап 2, Этап 3

Проект планировки территории
Материалы по обоснованию

Стадия	Лист	Листов
П	1	6

Схема использования территории в период подготовки проекта планировки территории
Масштаб 1:2000

Общество с ограниченной ответственностью
ИНСТРОЙПРОЕКТ

Взам. инв. №

Подп. и дата

Инв. № подл.

Формат А2

Россия
Курская область
город Курск

Линия совмещения с листом 3

Линия совмещения с листом 1

46:29:103043:13
46:29:103043:25
46:29:103043:1022
46:29:103043:1009
46:29:103043:1023
46:29:103043:1024
46:29:103043:1026
46:29:103043:1028
46:29:103043:1029
46:29:103043:1021
46:29:103043:1025
46:29:103043:998
46:29:103043:999
46:29:103043:24
46:29:103043:570
46:29:103043:1004
46:29:103043:924
46:29:103043:56
46:29:103043:983
46:29:103043:984
46:29:103029:47
46:29:103029:23
46:29:103043:20
46:29:103043:95
46:29:103043:917
46:29:103043:939
46:29:103043:947
46:29:103043:1016
46:29:103043:926
46:29:103043:1019
46:29:103043:860
46:29:103043:927
46:29:103043:929
46:29:103043:982
46:29:103043:957
46:29:103043:70
46:29:103043:92
46:29:103043:854
46:29:103043:827
46:29:103043:953
46:29:103043:856
46:29:103043:971
46:29:103043:821
46:29:103043:836
46:29:103043:614
46:29:103043:832
46:29:103043:834
46:29:103043:833
46:29:103043:852
46:29:103043:932
46:29:103043:1012
46:29:103043:1013

Условные обозначения приведены на листе 1.

Схема совмещения листов

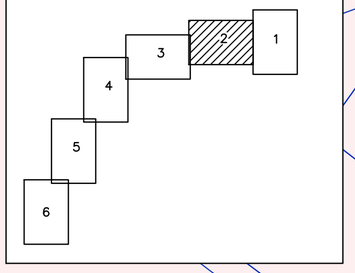

Взам. инв. №	
Подп. и дата	
Инв. № подл.	

Изм.	Кол. уч.	Лист	№ док.	Подпись	Дата	2022/267–ДПТ2–ППТ–МО2.3.2	Лист 2

Формат А2

Россия
Курская область
город Курск

С

46:29:103040:18

46:29:103070:10

46:29:103040:131

46:29:103070:9

46:29:103070:121

46:29:103040:10

46:29:103071:14

46:29:103071:125

Линия совмещения с листом 4

Линия совмещения с листом 2

Условные обозначения приведены на листе 1.

Схема совмещения листов

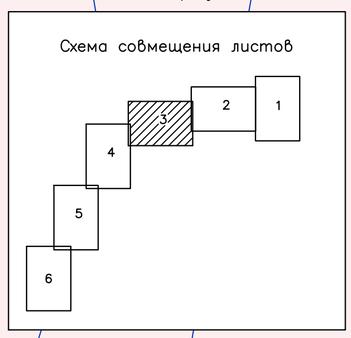

Взам. инв. №	
Подп. и дата	
Инв. № подл.	

Изм.	Кол. уч.	Лист	№ док.	Подпись	Дата	2022/267–ДПТ2–ППТ–МО2.3.2	Лист 3

Формат А2

Россия
Курская область
город Курск

С

Линия совмещения с листом 3

46:29:103044:114

46:29:103044:2

46:29:103072:17

46:29:103071:10

46:29:103072:12

46:29:103071:9

46:29:000000:5528

46:29:103074:28

46:29:103081:170

46:29:000000:5528

46:29:103081:171

46:29:103081:1

46:29:103084:26

Линия совмещения с листом 5

Условные обозначения приведены на листе 1.

Схема совмещения листов

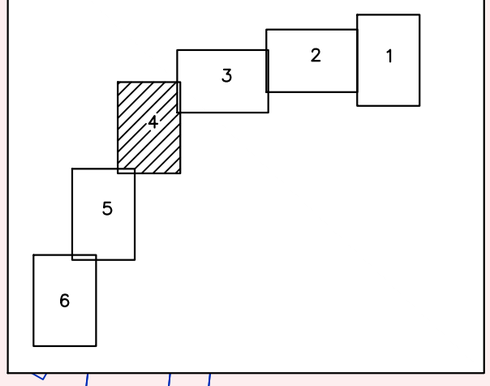

Взам. инв. №

Подп. и дата

Инв. № подл.

Изм.	Кол. уч.	Лист	№ док.	Подпись	Дата

2022/267–ДПТ2–ППТ–МО2.3.2

Лист 4

Формат А2

Россия
Курская область
город Курск

Линия совмещения с листом 4

46:29:103081:169
46:29:103081:172
46:29:103083:72
46:29:103083:360
46:29:000000:5712
46:29:103083:6
46:29:103085:146
46:29:103085:53
46:29:000000:5708
46:29:000000:3952
46:29:103083:314
46:29:103085617
46:29:103085:54
46:29:103085:618
46:29:103083:4
46:29:103085:19
46:29:103083:60
46:29:103083:59
46:29:000000:3943
46:29:103085:381
46:29:103085:608
46:29:103083:13
46:29:103083:57
46:29:000000:5709
46:29:103113:292
46:29:103112:104
46:29:103112:103
46:29:000000:5713
46:29:103112:34
46:29:103113:65
46:29:103112:32
46:29:103113:23
46:29:103112:1
46:29:103113:139
46:29:103112:2
46:29:103112:106
46:29:103113:293
46:29:103113:163
46:29:103112:30
46:29:103112:105
46:29:103113:85
46:29:103112:29
46:29:103113:58
46:29:103112:26
46:29:103113:84
46:29:103113:291
46:29:103112:99
46:29:103112:8
46:29:103112:100
46:29:103113:16
46:29:103112:5
46:29:103113:130
46:29:103112:24
46:29:000000:5710
46:29:103113:60
46:29:103112:23
46:29:103113:7
46:29:103112:42
46:29:103113:142
46:29:103112:41
46:29:103113:17

Линия совмещения с листом 6

Условные обозначения приведены на листе 1.

Схема совмещения листов

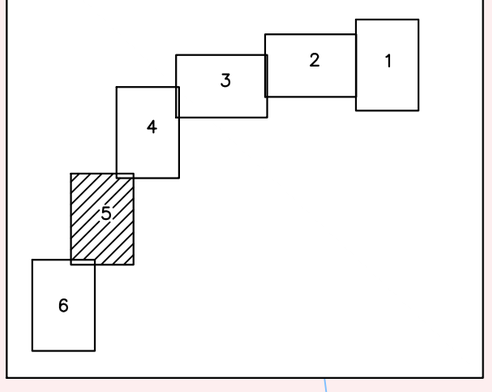

Изм.	Кол. уч.	Лист	№ док.	Подпись	Дата	2022/267–ДПТ2–ППТ–МО2.3.2	Лист 5

Взам. инв. №
Подп. и дата
Инв. № подл.

Формат А2

Россия
Курская область
город Курск

С

Линия совмещения с листом 5

Условные обозначения приведены на листе 1.

Схема совмещения листов

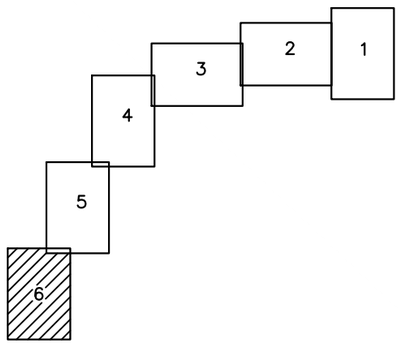

Взам. инв. №	Подп. и дата	Инв. № подл.

Изм.	Кол. уч.	Лист	№ док.	Подпись	Дата	2022/267–ДПТ2–ППТ–МО2.3.2	Лист 6

Формат А2

Россия
Курская область
город Курск

С

Линия совмещения с листом 2

Начало трассы ПК0+00.00 соответствует примыканию к ул. Энгельса

Условные обозначения:

границы территории, в отношении которой осуществляется подготовка проекта планировки

Границы зон планируемого размещения линейных объектов:

магистральная улица общегородского значения от ул.Энгельса до пр-кта Ленинского Комсомола в г.Курск. Этап 2, Этап 3 (на период эксплуатации)

магистральная улица общегородского значения от ул.Энгельса до пр-кта Ленинского Комсомола в г.Курск. Этап 2, Этап 3 (на период строительства, этап 2).

Границы зон планируемого размещения линейных объектов, подлежащих реконструкции в связи с изменением их местоположения:

инженерных сетей и сооружений на период эксплуатации*

инженерных сетей и сооружений на период реконструкции

Планируемые автомобильные дороги:

2 — ось планируемой автомобильной дороги

Проектируемые конструктивные элементы и сооружения автомобильной дороги:

кромка проезжей части

границы полос движения

бровка

откосы

тротуары

велодорожки

разделительные полосы с устройством газона и зелёные зоны

акустические экраны

остановочные пункты наземного общественного пассажирского транспорта

пешеходный переход

основные пути пешеходного движения

Категории улиц и дорог:

магистральная улица общегородского значения 3-го класса – регулируемого движения

направление движения общественного и пассажирского транспорта

Объекты транспортной инфраструктуры:

железобетонный мост

* Утверждено Распоряжением Правительства Курской области от 27.01.2023 № 54-рп (с учетом изменений, внесенных Распоряжениями Правительства Курской области от 29.11.2023 г. №1213-рп, от 09.08.2024 г. №621-рп, от 23.01.2025 г. № 33-рп).

Схема совмещения листов

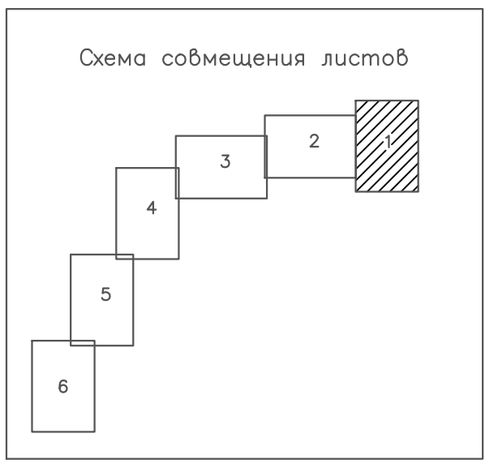

Картографическая основа – топографический план, выполненный ООО «ПермПроектИзыскания» в апреле – июне 2022 г.

Изм.	Кол.уч.	Лист	№док.	Подпись	Дата
Разработал		Шведова И.Д.			06.2025
Проверил		Рещикова О.В.			06.2025
ГИП		Семенов А.В.			06.2025

2022/267–ДПТ2–ППТ–МО2.3.3

Магистральная улица общегородского значения от ул.Энгельса до пр–кта Ленинского Комсомола в г.Курск. Этап 2, Этап 3

Проект планировки территории
Материалы по обоснованию

Стадия	Лист	Листов
П	1	6

Схема организации улично–дорожной сети и движения транспорта
Масштаб 1:2000

Общество с ограниченной ответственностью
ИНСТРОЙПРОЕКТ

Взам. инв. №

Подп. и дата

Инв. № подл.

Формат А2

Россия
Курская область
город Курск

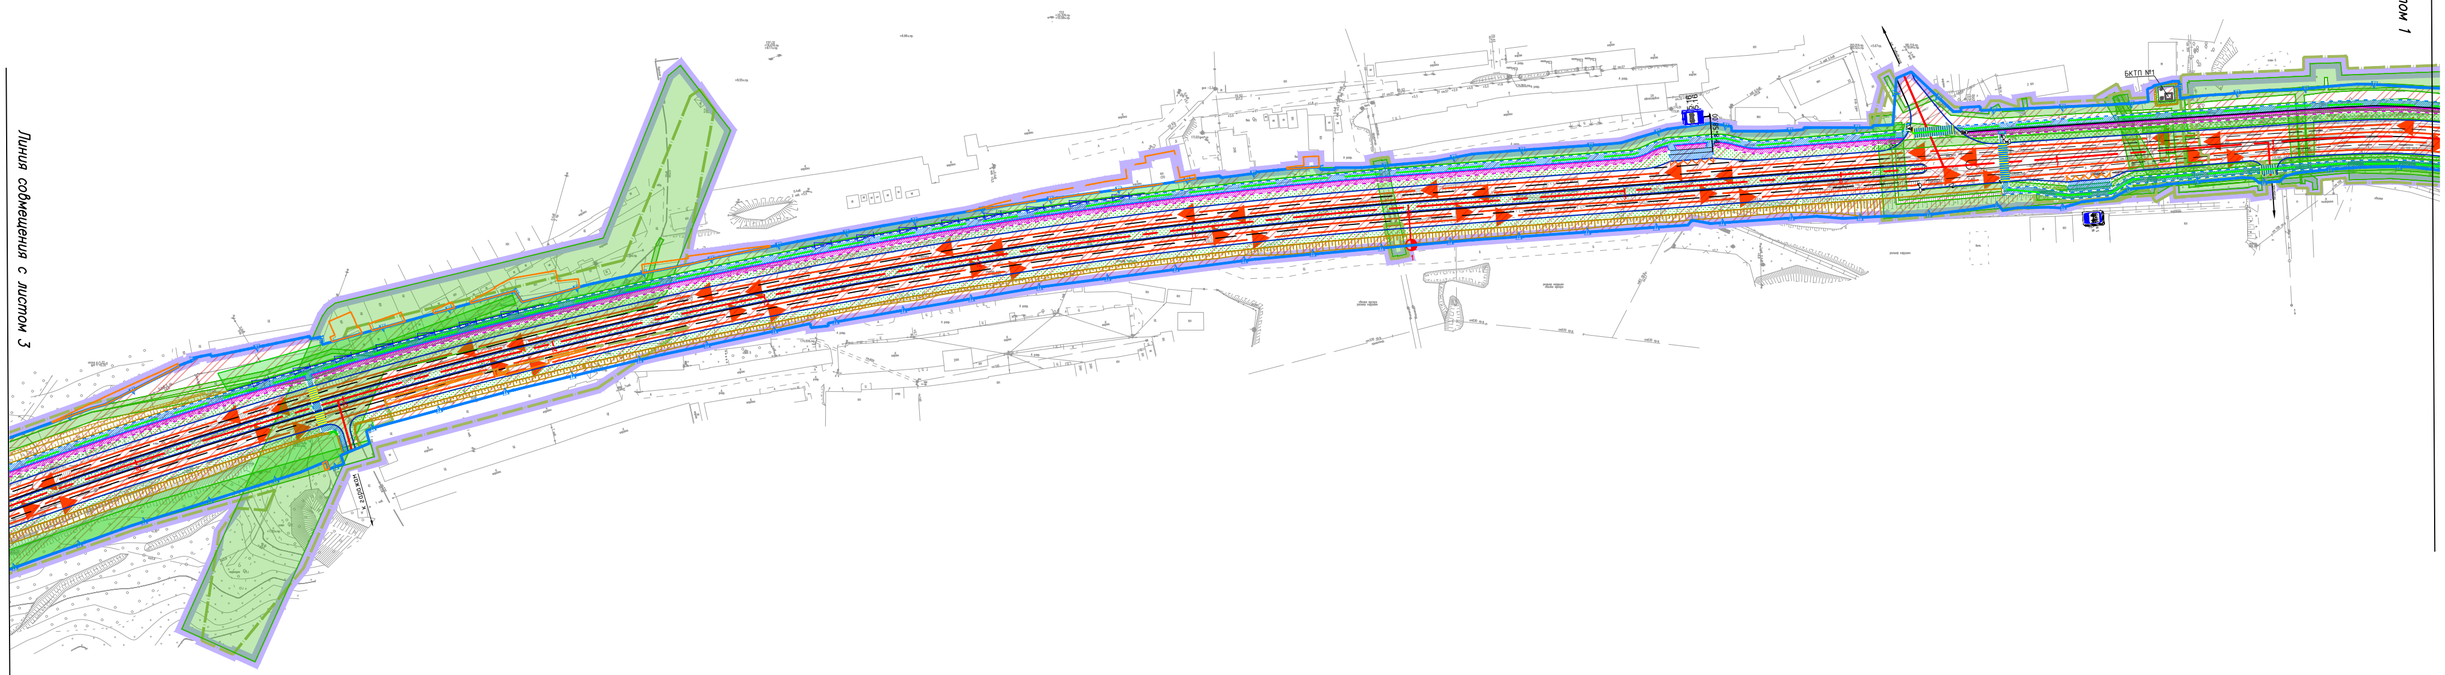

Условные обозначения приведены на листе 1.

Схема совмещения листов

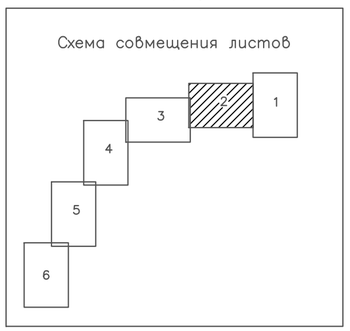

Взам. инв. №	
Подп. и дата	
Инв. № подл.	

Изм.	Кол. уч.	Лист	№ док.	Подпись	Дата	2022/267–ДПТ2–ППТ–МО2.3.3	Лист 2

Формат А2

Россия
Курская область
город Курск

С

Линия совмещения с листом 4

Линия совмещения с листом 2

Условные обозначения приведены на листе 1.

Схема совмещения листов

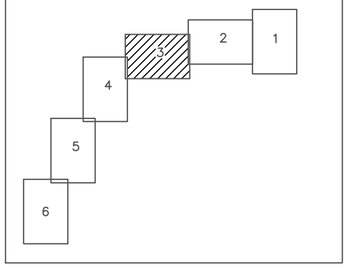

Взам. инв. №	
Подп. и дата	
Инв. № подл.	

Изм.	Кол. уч.	Лист	№ док.	Подпись	Дата	2022/267–ДПТ2–ППТ–МО2.3.3	Лист 3

Формат А2

Россия
Курская область
город Курск

С

Линия совмещения с листом 3

Разворотная площадка

Парковка на 11 машино-мест

ул. Парк Солнца

Начало 1 этапа ПК32+10.34

Конец 1 этапа ПК32+10.34

ДОЦ им Ульяны Громовой

Конец 1 этапа
Начало участка гидравлики
ПК31+59.54
Конец 1 этапа
ПК31+59.54

Линия совмещения с листом 5

Условные обозначения приведены на листе 1.

Схема совмещения листов

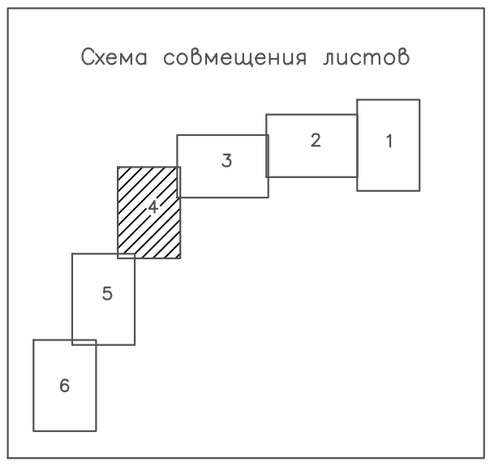

Взам. инв. №

Подп. и дата

Инв. № подл.

Изм.	Кол. уч.	Лист	№ док.	Подпись	Дата	2022/267–ДПТ2–ППТ–МО2.3.3	Лист 4

Формат А2

Россия
Курская область
город Курск

С

Линия совмещения с листом 4

Линия совмещения с листом 6

Условные обозначения приведены на листе 1.

Схема совмещения листов

Взам. инв. №	Подп. и дата	Инв. № подл.

Изм.	Кол. уч.	Лист	№ док.	Подпись	Дата	2022/267–ДПТ2–ППТ–МО2.3.3	Лист 5

Формат А2

Россия
Курская область
город Курск

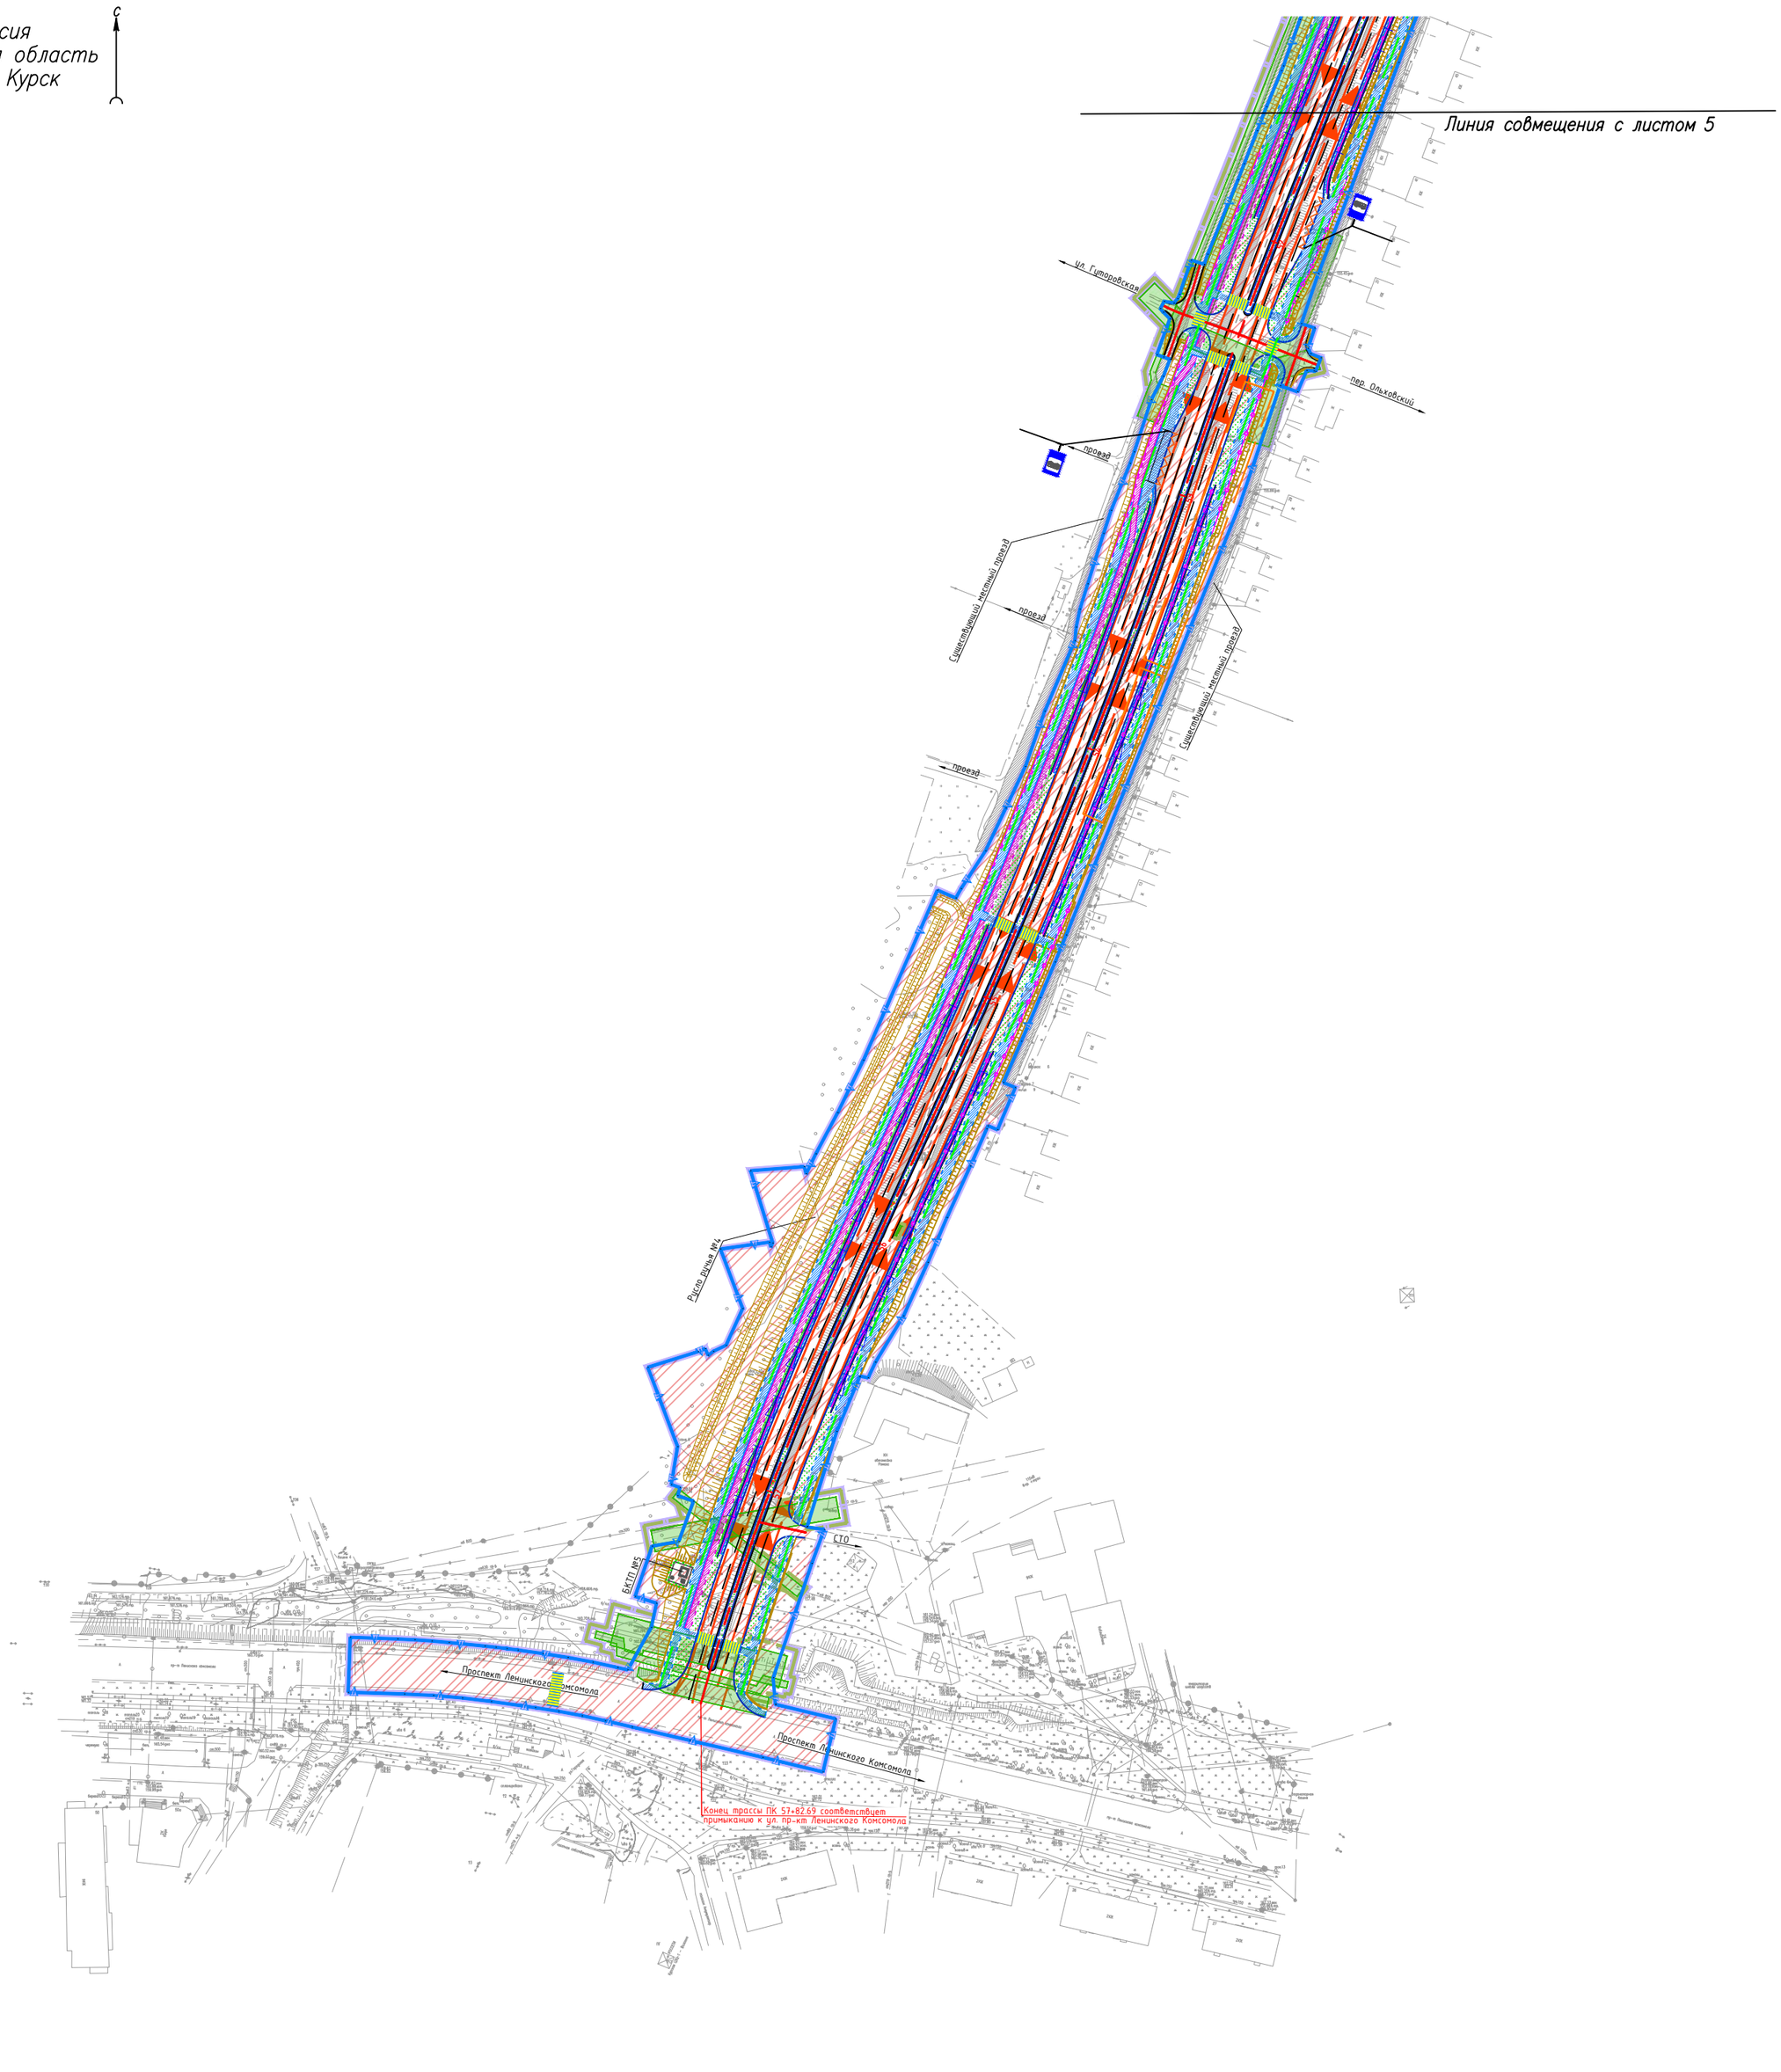

Условные обозначения приведены на листе 1.

Схема совмещения листов

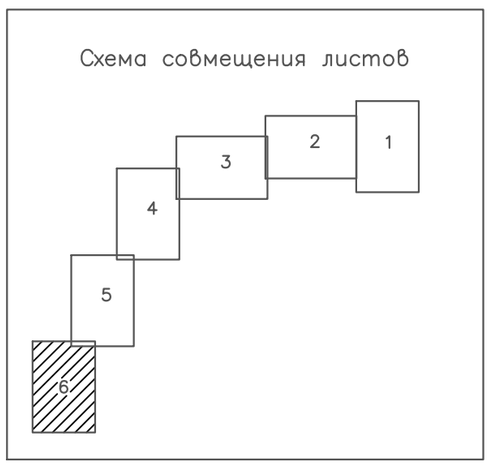

Взам. инв. №
Подп. и дата
Инв. № подл.

Изм.	Кол. уч.	Лист	№ док.	Подпись	Дата	2022/267–ДПТ2–ППТ–МО2.3.3	Лист 6

Формат А2

Россия
Курская область
город Курск

С

Линия совмещения с листом 2

Схема совмещения листов

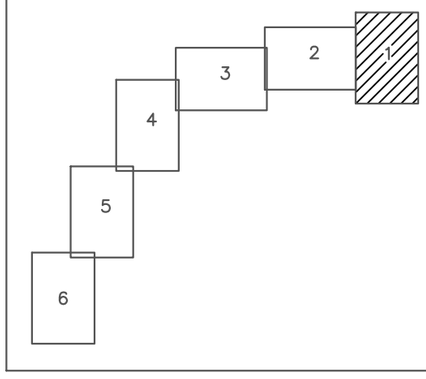

Начало трассы ПК0+00.00 со примыканию к ул. Энгельса

Условные обозначения:

границы территории, в отношении которой осуществляется подготовка проекта планировки

Границы зон планируемого размещения линейных объектов:

магистральная улица общегородского значения от ул.Энгельса до пр-кта Ленинского Комсомола в г.Курск. Этап 2, Этап 3 (на период эксплуатации)

магистральная улица общегородского значения от ул.Энгельса до пр-кта Ленинского Комсомола в г.Курск. Этап 2, Этап 3 (на период строительства, этап 2).

Границы зон планируемого размещения линейных объектов, подлежащих реконструкции в связи с изменением их местоположения:

инженерных сетей и сооружений на период эксплуатации*

инженерных сетей и сооружений на период реконструкции

Планируемые автомобильные дороги:

ось планируемой автомобильной дороги

Проектируемые конструктивные элементы и сооружения автомобильной дороги:

кромка проезжей части

границы полос движения

бровка

тротуары

велодорожки

разделительные полосы с устройством газона и зелёные зоны

акустические экраны

откосы

Горизонтали, отображающие проектный рельеф:

проектные горизонтали

Проектные продольные уклоны, направление продольного уклона, расстояние между точками, ограничивающими участок с продольным уклоном:

36.4 / 24.6 — проектный продольный уклон, о/оо; направление продольного уклона; расстояние, м

* Утверждено Распоряжением Правительства Курской области от 27.01.2023 № 54-рп (с учетом изменений, внесенных Распоряжениями Правительства Курской области от 29.11.2023 г. №1213-рп, от 09.08.2024 г. №621-рп, от 23.01.2025 г. № 33-рп).

Поперечные профили автомобильной дороги

1 - 1

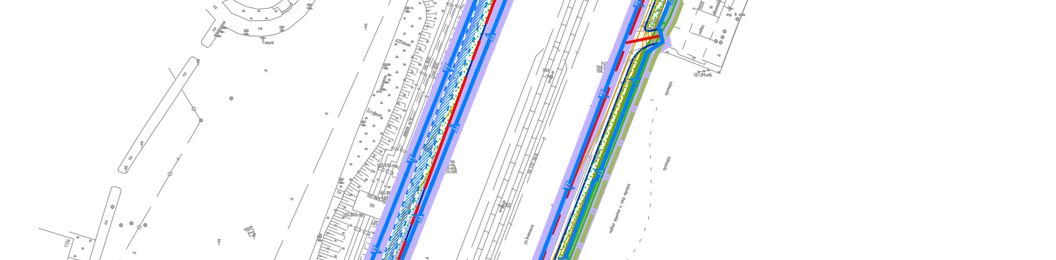

2 - 2

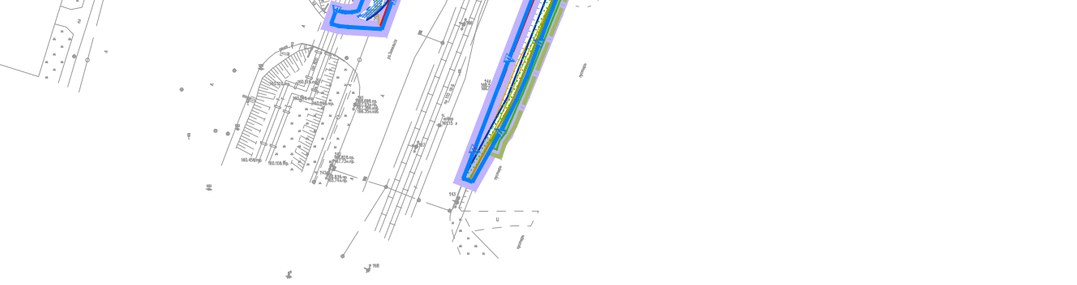

Картографическая основа – топографический план, выполненный ООО «ПермПроектИзыскания» в апреле – июне 2022 г.

Взам. инв. № | Подп. и дата | Инв. № подл.

Изм.	Кол.уч.	Лист	№док.	Подпись	Дата
Разработал		Шведова И.Д.			06.2025
Проверил		Рещикова О.В.			06.2025
ГИП		Семенов А.В.			06.2025

2022/267–ДПТ2–ППТ–МО2.3.4

Магистральная улица общегородского значения от ул.Энгельса до пр–кта Ленинского Комсомола в г.Курск. Этап 2, Этап 3

Проект планировки территории
Материалы по обоснованию

Стадия	Лист	Листов
П	1	6

Схема вертикальной планировки территории, инженерной подготовки и инженерной защиты территории
Масштаб 1:2000

Общество с ограниченной ответственностью ИНСТРОЙПРОЕКТ

Формат А2

Россия
Курская область
город Курск

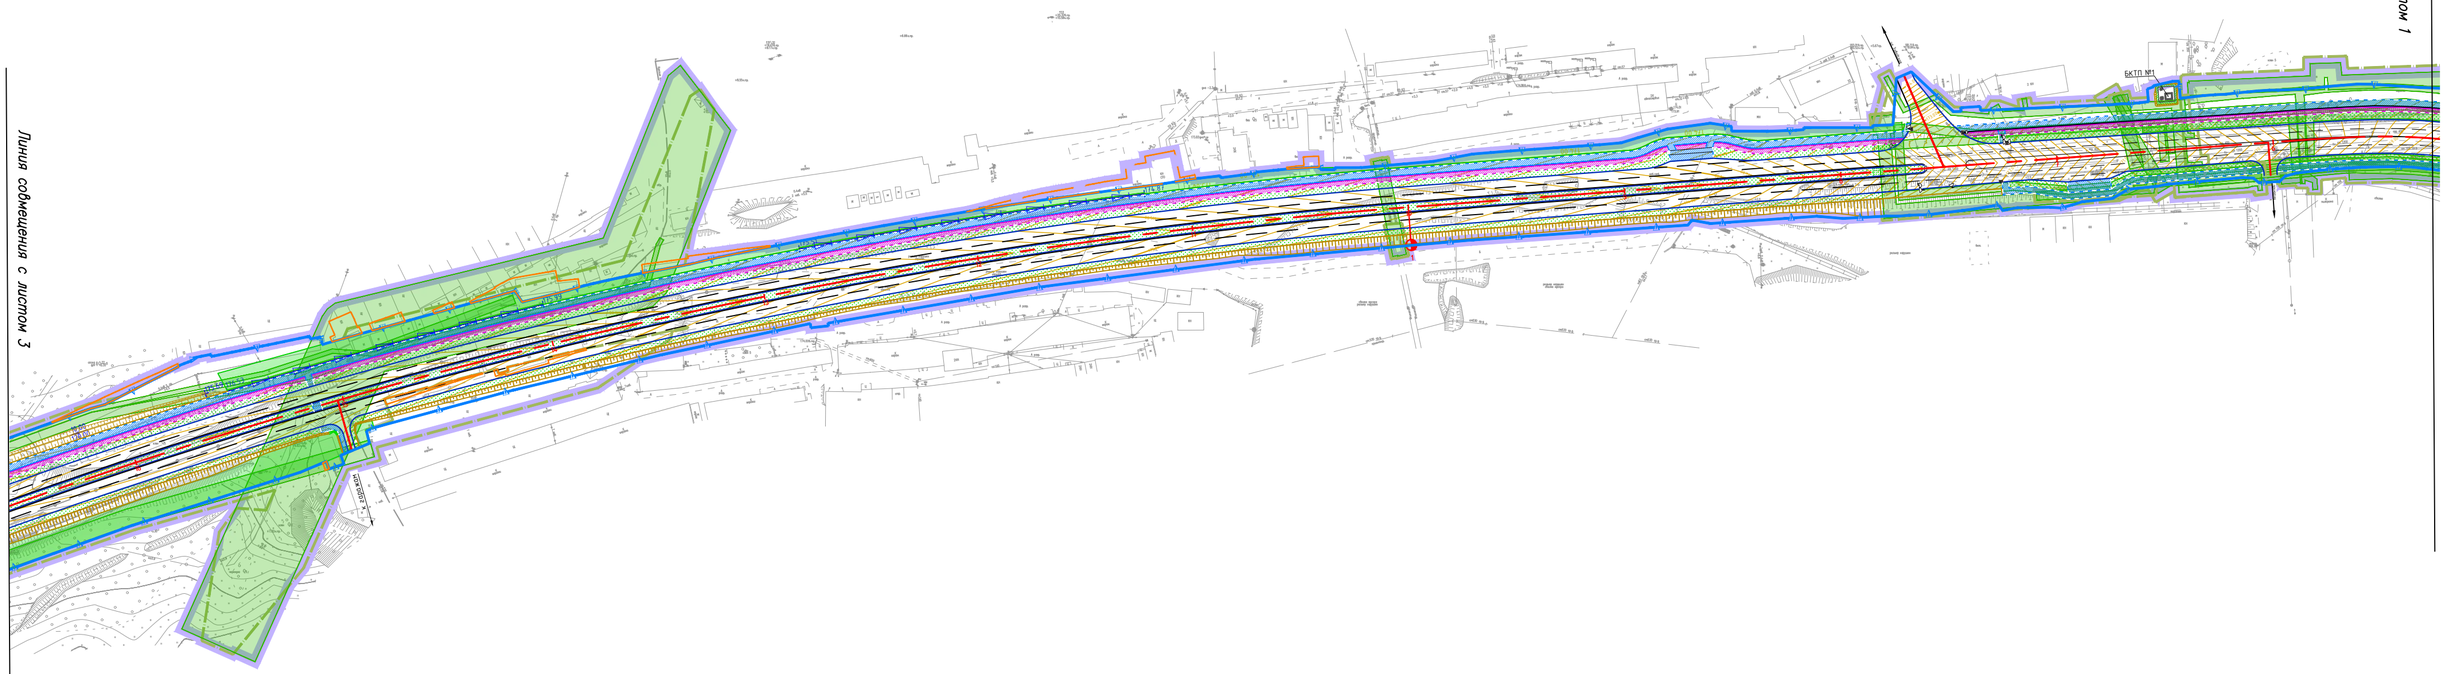

Линия совмещения с листом 3

Линия совмещения с листом 1

Условные обозначения приведены на листе 1.

Схема совмещения листов

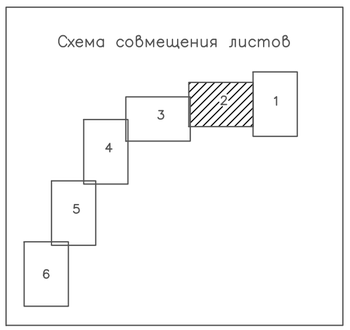

Инв. № подл.	Подп. и дата	Взам. инв. №

Изм.	Кол. уч.	Лист	№ док.	Подпись	Дата	2022/267–ДПТ2–ППТ–МО2.3.4	Лист 2

Формат А2

Россия
Курская область
город Курск

С

Линия совмещения с листом 4

Линия совмещения с листом 2

Условные обозначения приведены на листе 1.

Схема совмещения листов

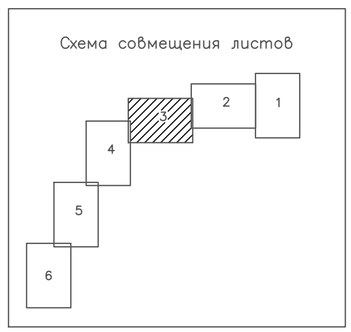

Взам. инв. №	
Подп. и дата	
Инв. № подл.	

Изм.	Кол. уч.	Лист	№ док.	Подпись	Дата	2022/267–ДПТ2–ППТ–МО2.3.4	Лист 3

Формат А2

Россия
Курская область
город Курск

С

Линия совмещения с листом 3

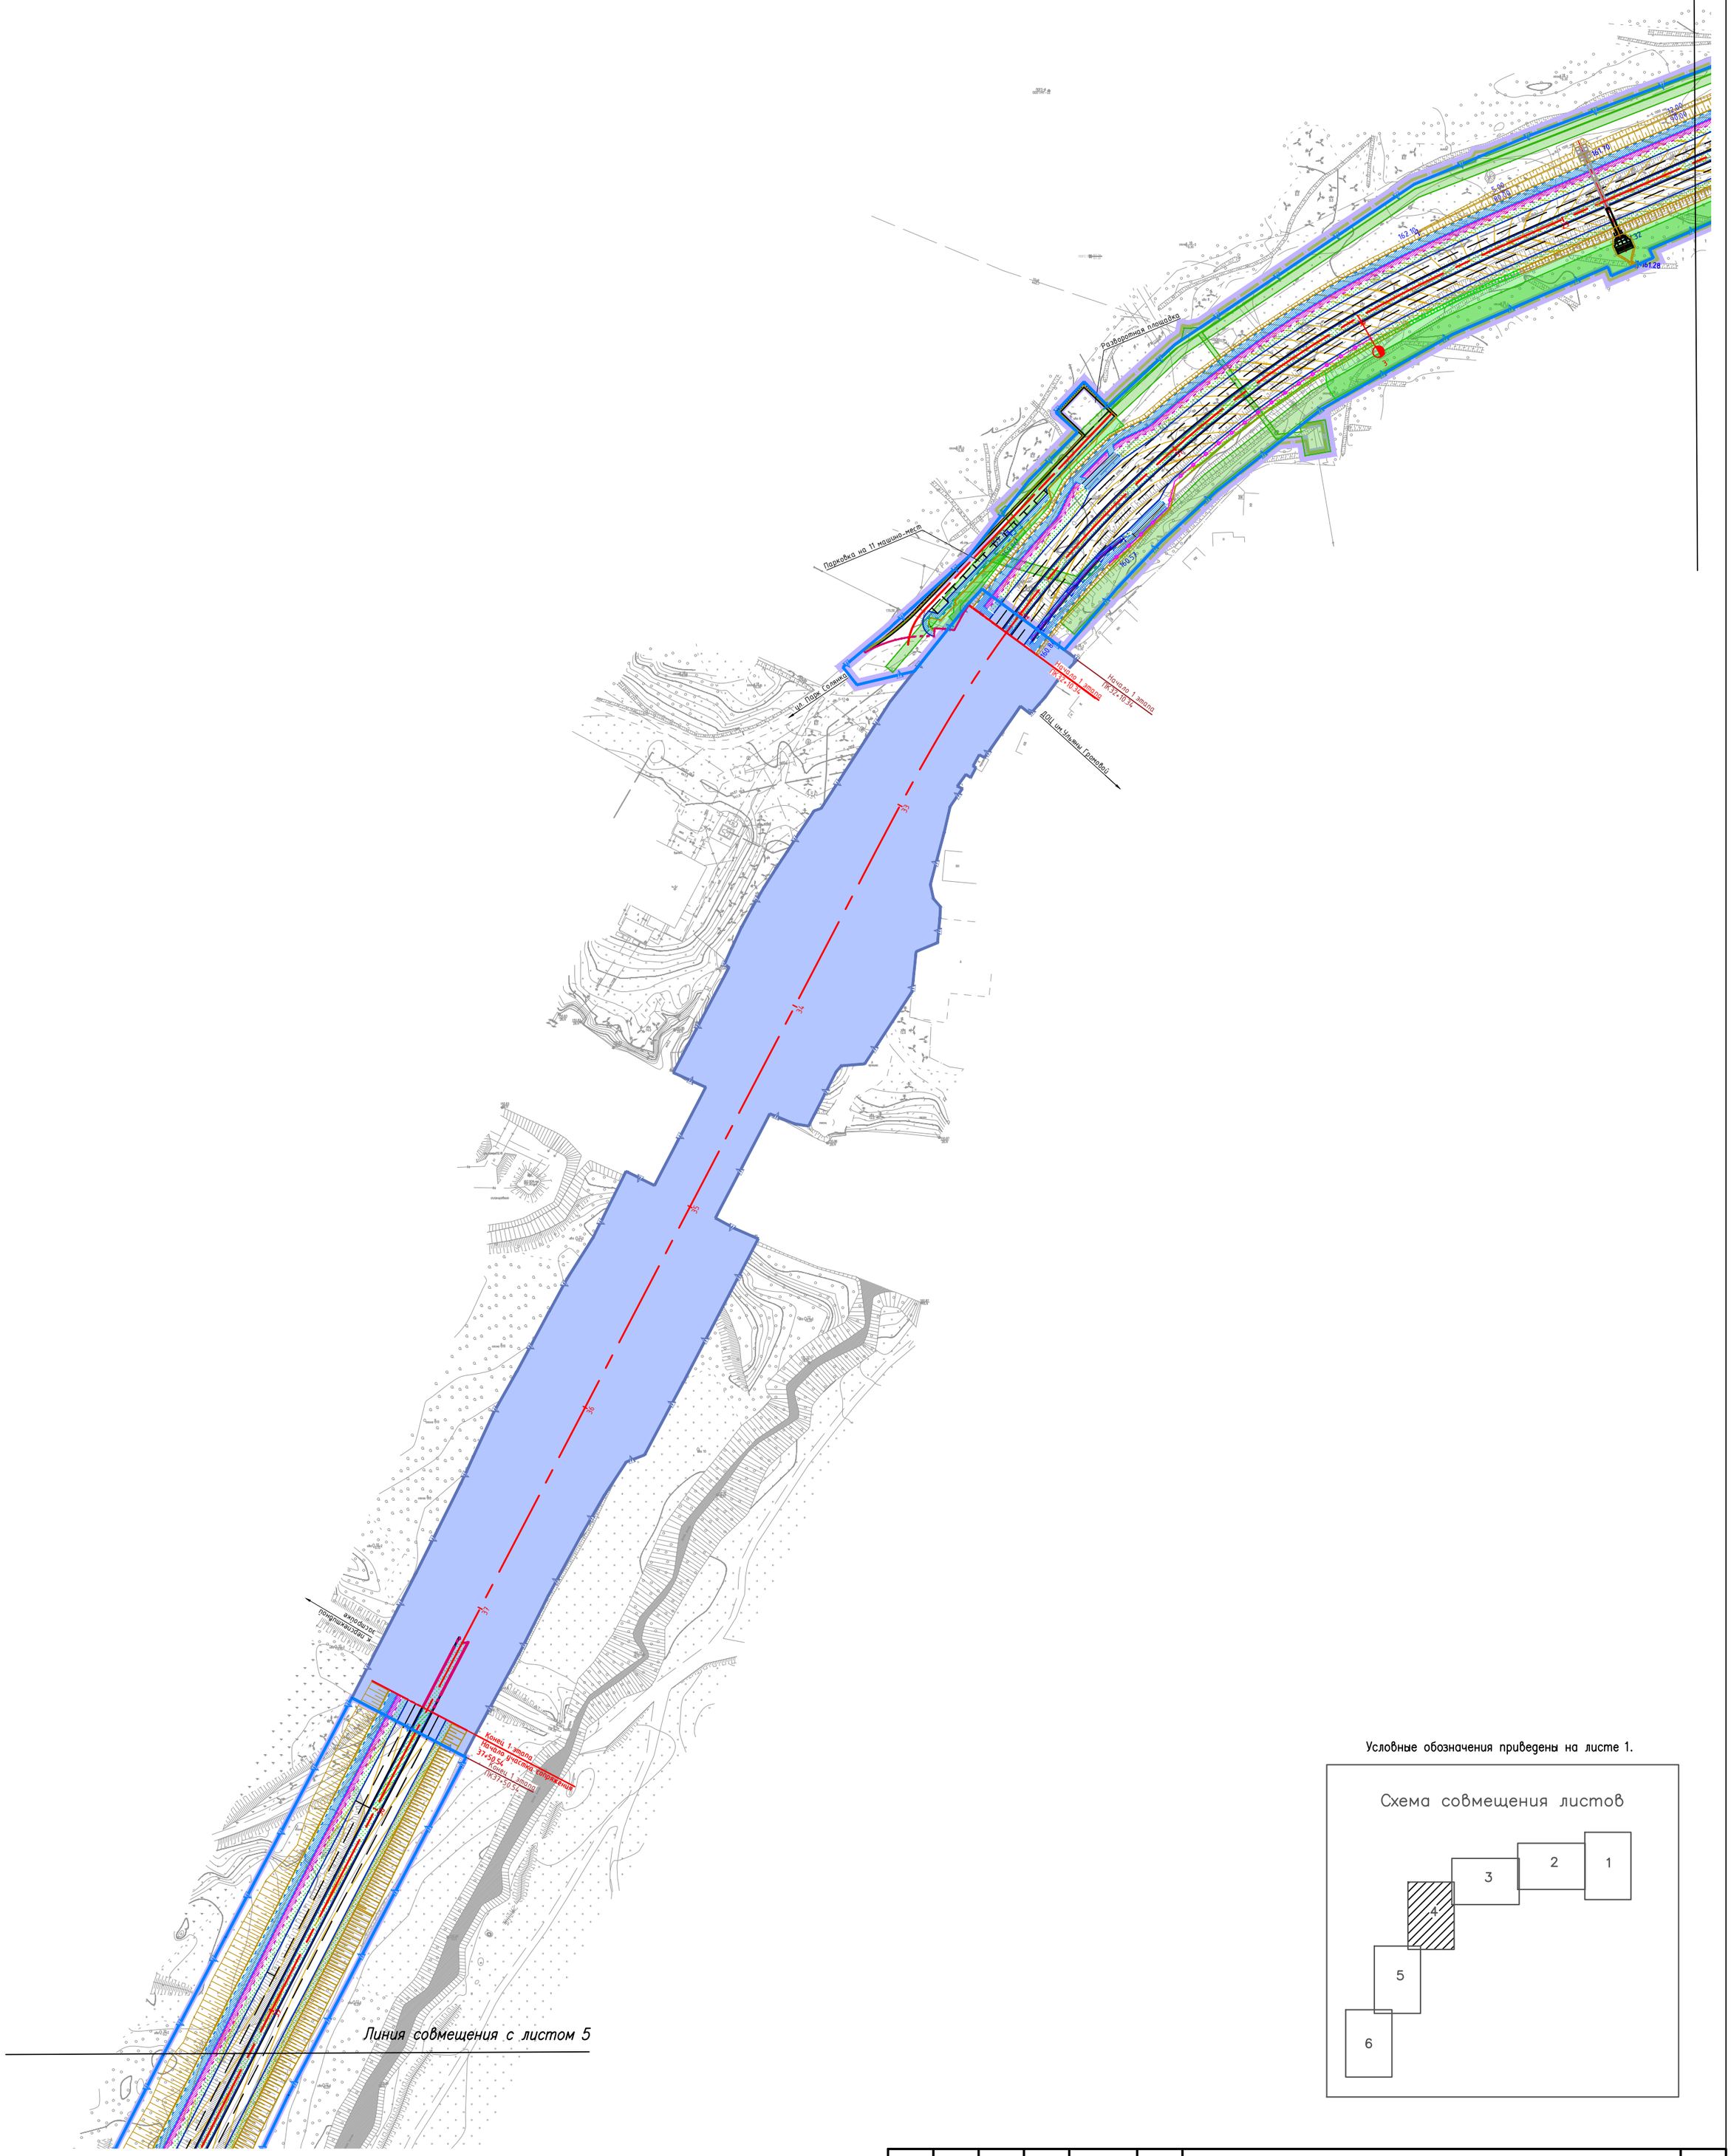

Линия совмещения с листом 5

Условные обозначения приведены на листе 1.

Схема совмещения листов

Взам. инв. №	
Подп. и дата	
Инв. № подл.	

Изм.	Кол. уч.	Лист	№ док.	Подпись	Дата	2022/267–ДПТ2–ППТ–МО2.3.4	Лист 4

Формат А2

Россия
Курская область
город Курск

С

Линия совмещения с листом 4

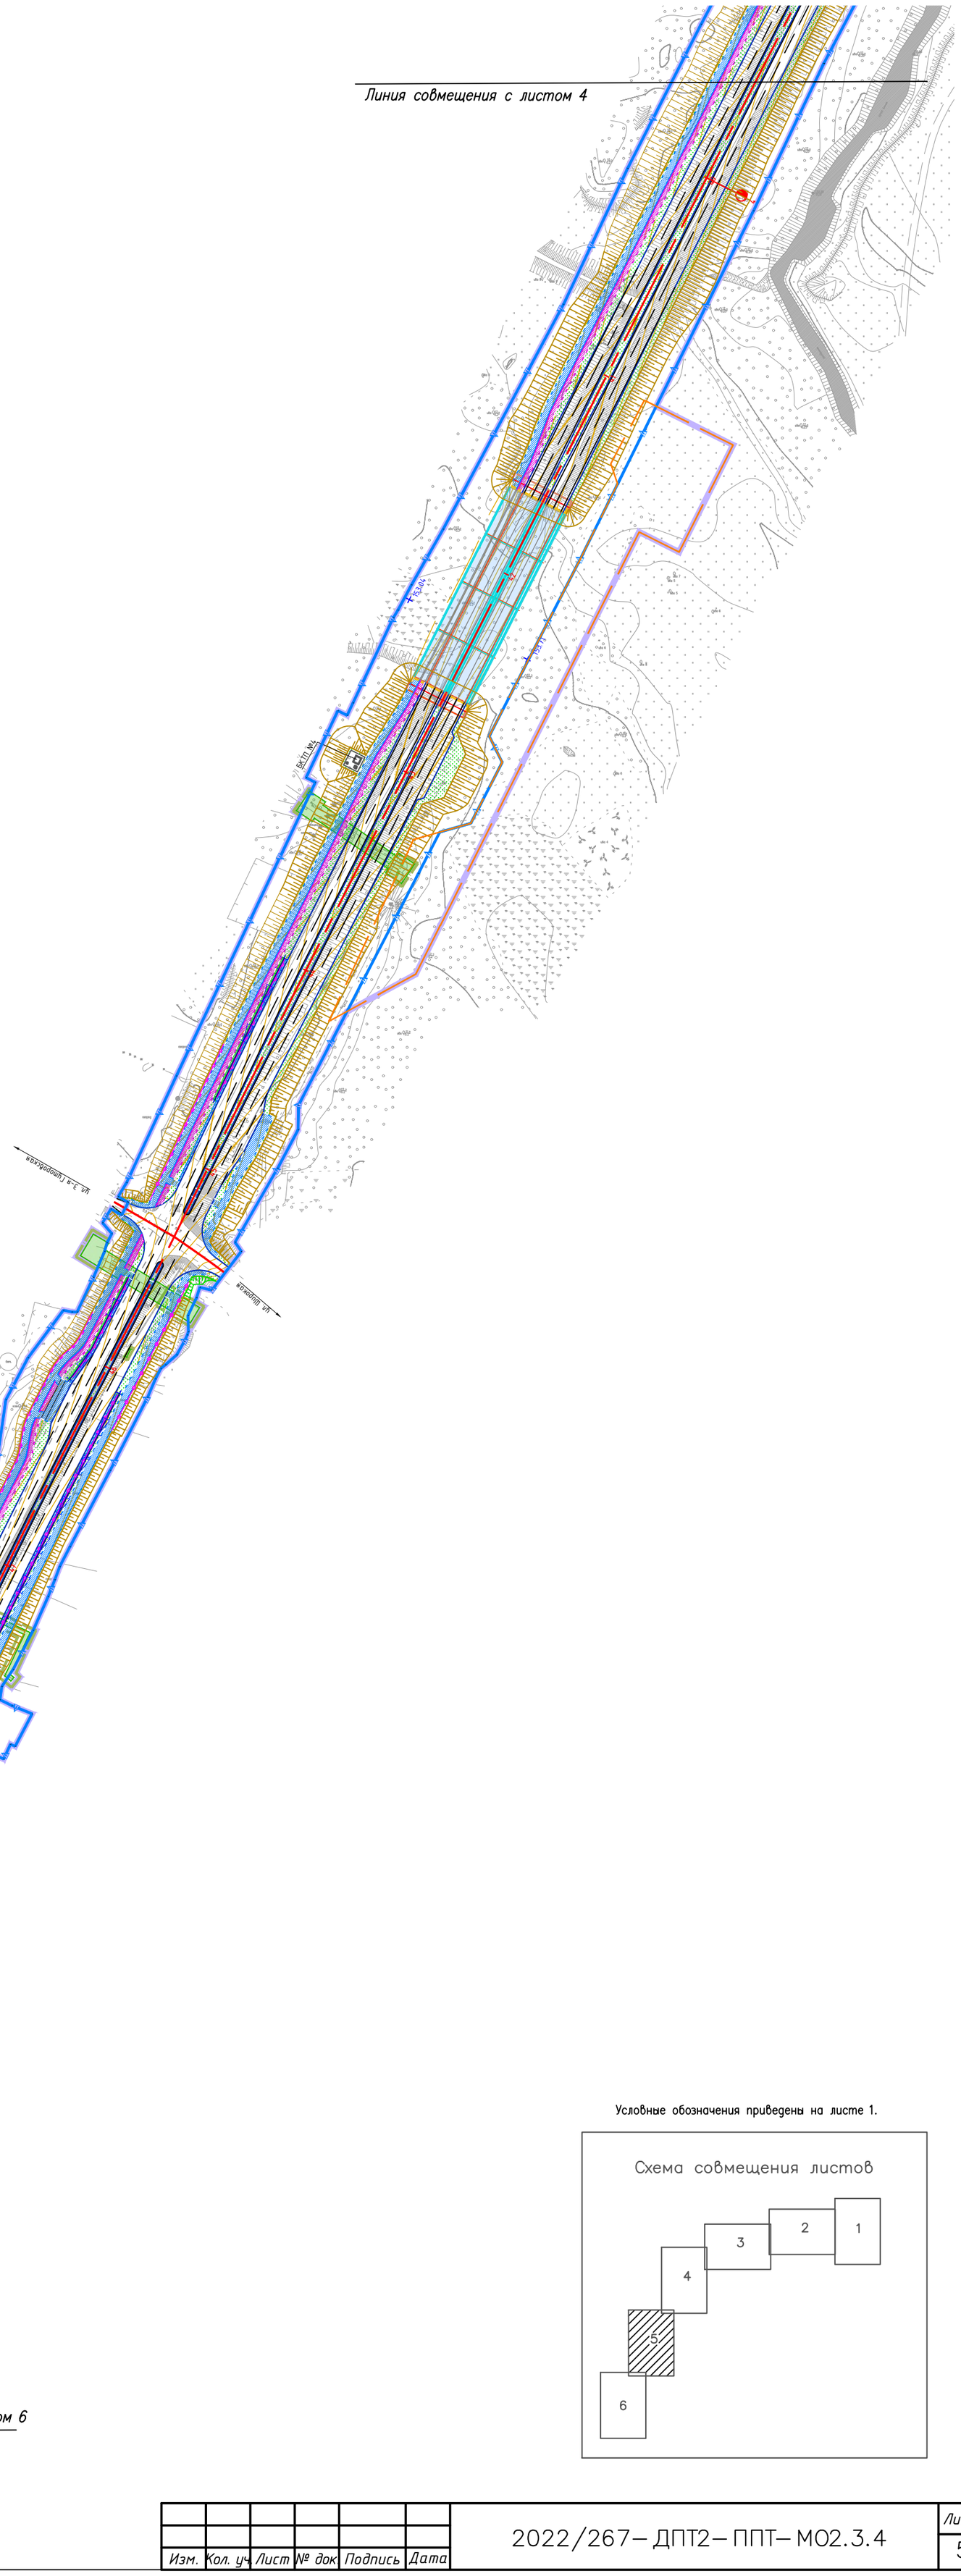

Линия совмещения с листом 6

Условные обозначения приведены на листе 1.

Схема совмещения листов

Взам. инв. №	
Подп. и дата	
Инв. № подл.	

Изм.	Кол. уч.	Лист	№ док.	Подпись	Дата	2022/267–ДПТ2–ППТ–МО2.3.4	Лист 5

Формат А2

Россия
Курская область
город Курск

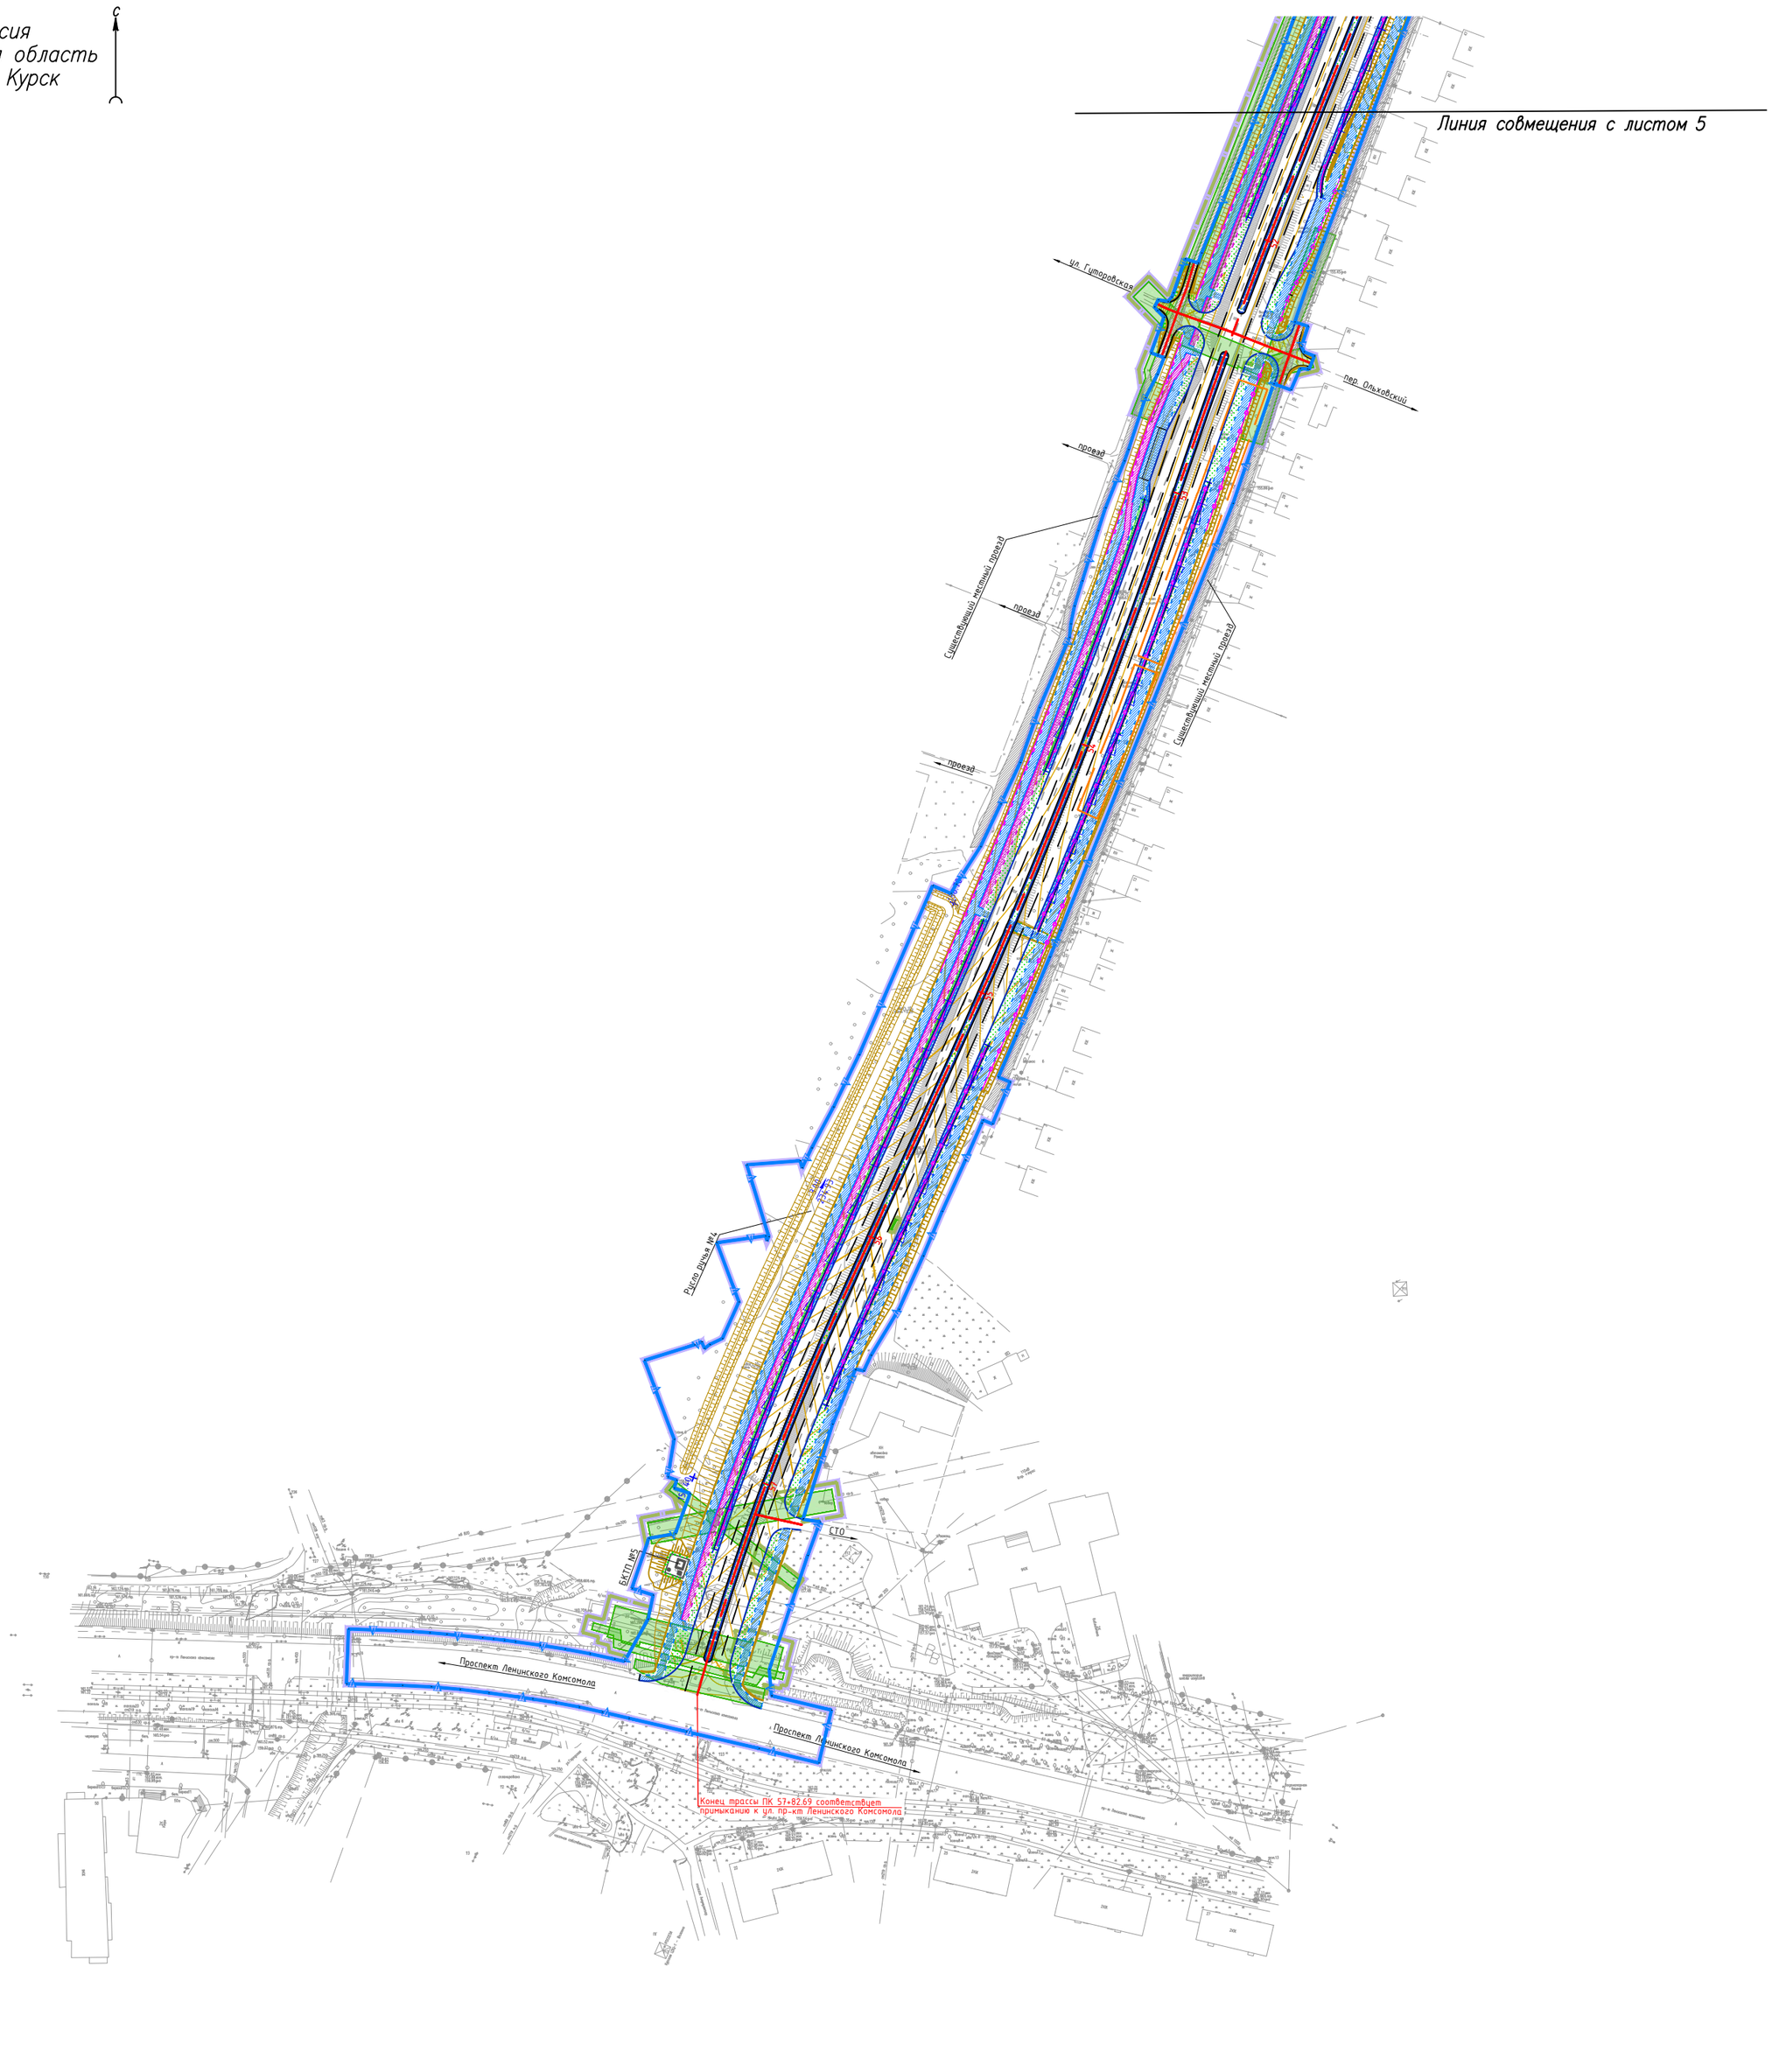

Условные обозначения приведены на листе 1.

Схема совмещения листов

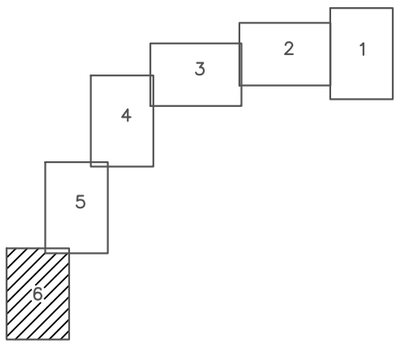

Взам. инв. №	Подп. и дата	Инв. № подл.

Изм.	Кол. уч.	Лист	№ док.	Подпись	Дата	2022/267–ДПТ2–ППТ–МО2.3.4	Лист 6

Формат А2

Россия
Курская область
город Курск

С

Линия совмещения с листом 2

Условные обозначения:

границы территории, в отношении которой осуществляется подготовка проекта планировки

Границы зон планируемого размещения линейных объектов:

магистральная улица общегородского значения от ул.Энгельса до пр-кта Ленинского Комсомола в г.Курск. Этап 1 (на период эксплуатации)

магистральная улица общегородского значения от ул.Энгельса до пр-кта Ленинского Комсомола в г.Курск. Этап 2, Этап 3 (на период строительства, этап 2).

Границы зон планируемого размещения линейных объектов, подлежащих реконструкции в связи с изменением их местоположения:

инженерных сетей и сооружений на период эксплуатации*

инженерных сетей и сооружений на период реконструкции

Границы зон с особыми условиями использования территории:

Подлежащие установлению, изменению в связи с размещением линейных объектов, подлежащих реконструкции:

охранная зона планируемого размещения газопровода

охранная зона планируемого размещения канализации

Установленные в соответствии с законодательством Российской Федерации (по сведениям ЕГРН):

зоны затопления на участке реки Сейм в границах территории города Курска

Границы особо охраняемых природных территорий отсутствуют

* Утверждено Распоряжением Правительства Курской области от 27.01.2023 № 54-рп (с учетом изменений, внесенных Распоряжениями Правительства Курской области от 29.11.2023 г. №1213-рп, от 09.08.2024 г. №621-рп, от 23.01.2025 г. № 33-рп).

Схема совмещения листов

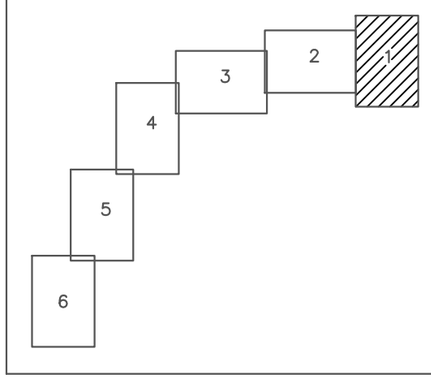

Взам. инв. №

Подп. и дата

Инв. № подл.

Картографическая основа – топографический план, выполненный ООО «ПермПроектИзыскания» в апреле – июне 2022 г.

Изм.	Кол.уч.	Лист	№док.	Подпись	Дата
Разработал		Шведова И.Д.			06.2025
Проверил		Рещикова О.В.			06.2025
ГИП		Семенов А.В.			06.2025

2022/267-ДПТ2-ППТ-МО2.3.6

Магистральная улица общегородского значения от ул.Энгельса до пр-кта Ленинского Комсомола в г.Курск. Этап 2, Этап 3

Проект планировки территории
Материалы по обоснованию

Стадия	Лист	Листов
П	1	6

Схема границ зон с особыми условиями использования территорий, особо охраняемых природных территорий, лесничеств
Масштаб 1:2000

Общество с ограниченной ответственностью
ИНСТРОЙПРОЕКТ

Формат А2

Россия
Курская область
город Курск

С

Линия совмещения с листом 3

Линия совмещения с листом 1

Условные обозначения приведены на листе 1.

Схема совмещения листов

Взам. инв. №

Подп. и дата

Инв. № подл.

Изм.	Кол. уч.	Лист	№ док.	Подпись	Дата	2022/267–ДПТ2–ППТ–МО2.3.6	Лист 2

Формат А2

Россия
Курская область
город Курск

С

Линия совмещения с листом 4

Линия совмещения с листом 2

Условные обозначения приведены на листе 1.

Схема совмещения листов

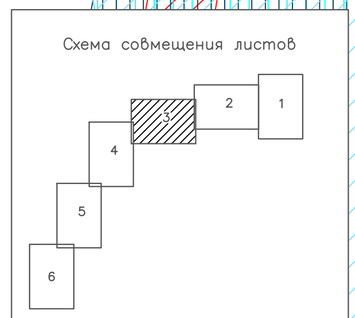

Взам. инв. №

Подп. и дата

Инв. № подл.

Изм.	Кол. уч.	Лист	№ док.	Подпись	Дата	2022/267–ДПТ2–ППТ–МО2.3.6	Лист 3

Формат А2

Россия
Курская область
город Курск

С

Линия совмещения с листом 3

Линия совмещения с листом 5

Условные обозначения приведены на листе 1.

Схема совмещения листов

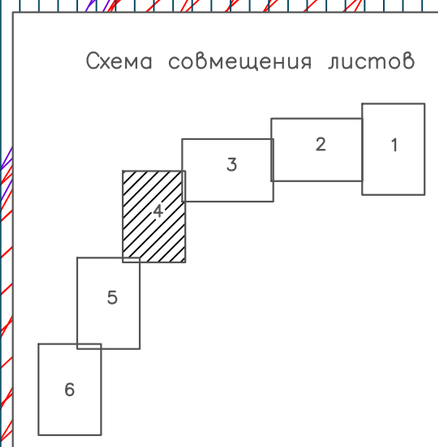

Взам. инв. №	
Подп. и дата	
Инв. № подл.	

Изм.	Кол. уч.	Лист	№ док.	Подпись	Дата	2022/267–ДПТ2–ППТ–МО2.3.6	Лист 4

Формат А2

Россия
Курская область
город Курск

С

Линия совмещения с листом 4

Линия совмещения с листом 6

Условные обозначения приведены на листе 1.

Схема совмещения листов

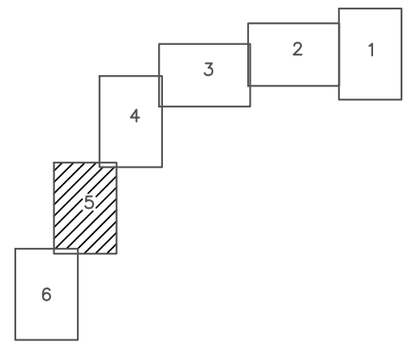

Взам. инв. №

Подп. и дата

Инв. № подл.

Изм.	Кол. уч.	Лист	№ док.	Подпись	Дата

2022/267–ДПТ2–ППТ–МО2.3.6

Лист 5

Формат А2

Россия
Курская область
город Курск

Линия совмещения с листом 5

Условные обозначения приведены на листе 1.

Схема совмещения листов

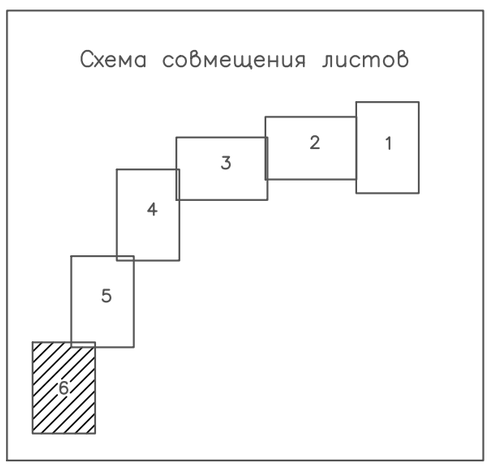

Взам. инв. №	
Подп. и дата	
Инв. № подл.	

Изм.	Кол. уч.	Лист	№ док.	Подпись	Дата	2022/267–ДПТ2–ППТ–МО2.3.6	Лист 6

Формат А2

ОБЪЕКТЫ ЕДИНОЙ ГОСУДАРСТВЕННОЙ СИСТЕМЫ ПРЕДУПРЕЖДЕНИЯ И ЛИКВИДАЦИИ ЧРЕЗВЫЧАЙНЫХ СИТУАЦИЙ

Объекты обеспечения пожарной безопасности

Регионального значения

- Пожарное депо

Местного значения

- Частная пожарная охрана (объектовая ОАО "Курскрезинотехника")

Аварийно-спасательные службы

Местного значения

- Спасательный пост

Иные объекты единой государственной системы предупреждения и ликвидации чрезвычайных ситуаций

Местного значения

- Пожарный пирс
- Объекты мониторинга и прогнозирования
- Пункты временного размещения

Объекты информирования и оповещения

- Сирены С-40
- ЛСО
- Радиус действия сирен С-40

ОБЪЕКТЫ ПО ЗАЩИТЕ ТЕРРИТОРИИ ОТ ЧРЕЗВЫЧАЙНЫХ СИТУАЦИЙ ПРИРОДНОГО ХАРАКТЕРА

- Регулирование русел водотоков
- Дамба обвалования
- Благоустройство крутых склонов
- Подсыпка территории

ПОТЕНЦИАЛЬНО ОПАСНЫЕ ОБЪЕКТЫ

1. ОАО «Курский хладокомбинат»
2. Курская нефтебаза ООО «РН Черноземье»
3. ТЭЦ-1 филиала ПАО «Квадра» - «Курская генерация»
4. ТЭЦ-4 филиала ПАО «Квадра» - «Курская генерация»
5. Котельная Северо-западного микрорайона г. Курска филиала ПАО «Квадра» - «Курская генерация»
6. Котельная ООО «Теплогенерирующая компания»
7. КПКО "Курскаэропорт"
8. ООО «Рабэкс групп» (ОАО «Курскрезинотехника»)
9. Топливный склад ст. Курск Орловско-Курского отдела МТО Роснефтеснаба - филиала ОАО «РЖД»

ИСТОЧНИК ТЕХНОГЕННОЙ ЧРЕЗВЫЧАЙНОЙ СИТУАЦИИ

Вид потенциально-опасного объекта

Регионального значения

- Химически опасный объект
- Взрывопожароопасный объект
- Гидротехнические сооружения специального назначения

ТЕРРИТОРИИ, ПОДВЕРЖЕННЫЕ РИСКУ ВОЗНИКНОВЕНИЯ ЧРЕЗВЫЧАЙНЫХ СИТУАЦИЙ ПРИРОДНОГО И ТЕХНОГЕННОГО ХАР

- Территории, подверженные риску возникновения чрезвычайных ситуаций природного характера (Подверженные природным пожарам)
- Территории, подверженные опасным гидрологическим процессам (Затопление и подтопление)
- Территории, подверженные опасным геологическим процессам (Оползень)
- Граница зоны возможного затопления при аварии на ГТС водохранилища
- Улицы в зоне возможного затопления
- Территории, подверженные риску возникновения чрезвычайных ситуаций техногенного характера (Аварии с участием СУГ и ГСМ)

ОБЪЕКТЫ ТРАНСПОРТНОЙ ИНФРАСТРУКТУРЫ

Железнодорожные пути

федерального значения

- Железнодорожный путь общего пользования

Автомобильные дороги

- Федерального значения
- Регионального или межмуниципального значения

Улично-дорожная сеть

местного значения городского округа

- Магистральная улица общегородского значения регулируемого движения
- Магистральная улица районного значения
- Улицы и дороги местного значения

Объекты железнодорожного транспорта

федерального значения

- Железнодорожный вокзал
- Железнодорожная станция
- Остановочный пассажирский железнодорожный пункт

ФУНКЦИОНАЛЬНЫЕ ЗОНЫ

Жилые зоны

- Зона застройки индивидуальными жилыми домами
- Зона застройки малоэтажными жилыми домами (до 4 этажей, включая мансардный)
- Зона застройки среднеэтажными жилыми домами (от 5 до 8 этажей, включая мансардный)
- Зона застройки многоэтажными жилыми домами (9 этажей и более)
- Зона смешанной и общественно-деловой застройки

Общественно-деловые зоны

- Многофункциональная общественно-деловая зона
- Зона специализированной общественной застройки

Производственные зоны, зоны инженерной и транспортной инфраструктур

- Производственная зона
- Коммунально-складская зона
- Зона инженерной инфраструктуры
- Зона транспортной инфраструктуры

Зоны сельскохозяйственного использования

- Зона сельскохозяйственного использования
- Зона садоводческих, огороднических некоммерческих объединений граждан
- Иные зоны сельскохозяйственного назначения

Зоны рекреационного назначения

- Зона озелененных территорий общего пользования (лесопарки, парки, сады, скверы, бульвары)
- Зона отдыха
- Иные рекреационные зоны
- Зона лесов (городские леса)

Зоны специального назначения

- Зона режимных территорий
- Зона кладбищ
- Зона озелененных территорий специального назначения
- Иные зоны

- Зона акваторий
- Водоемы, водотоки

ПЛОЩАДКИ

- нового строительства,
- территории, подлежащие градостроительному преобразованию (развитие застроенных территорий, реорганизация промышленных территорий, иное существенное изменение плотности использования или функции территории)

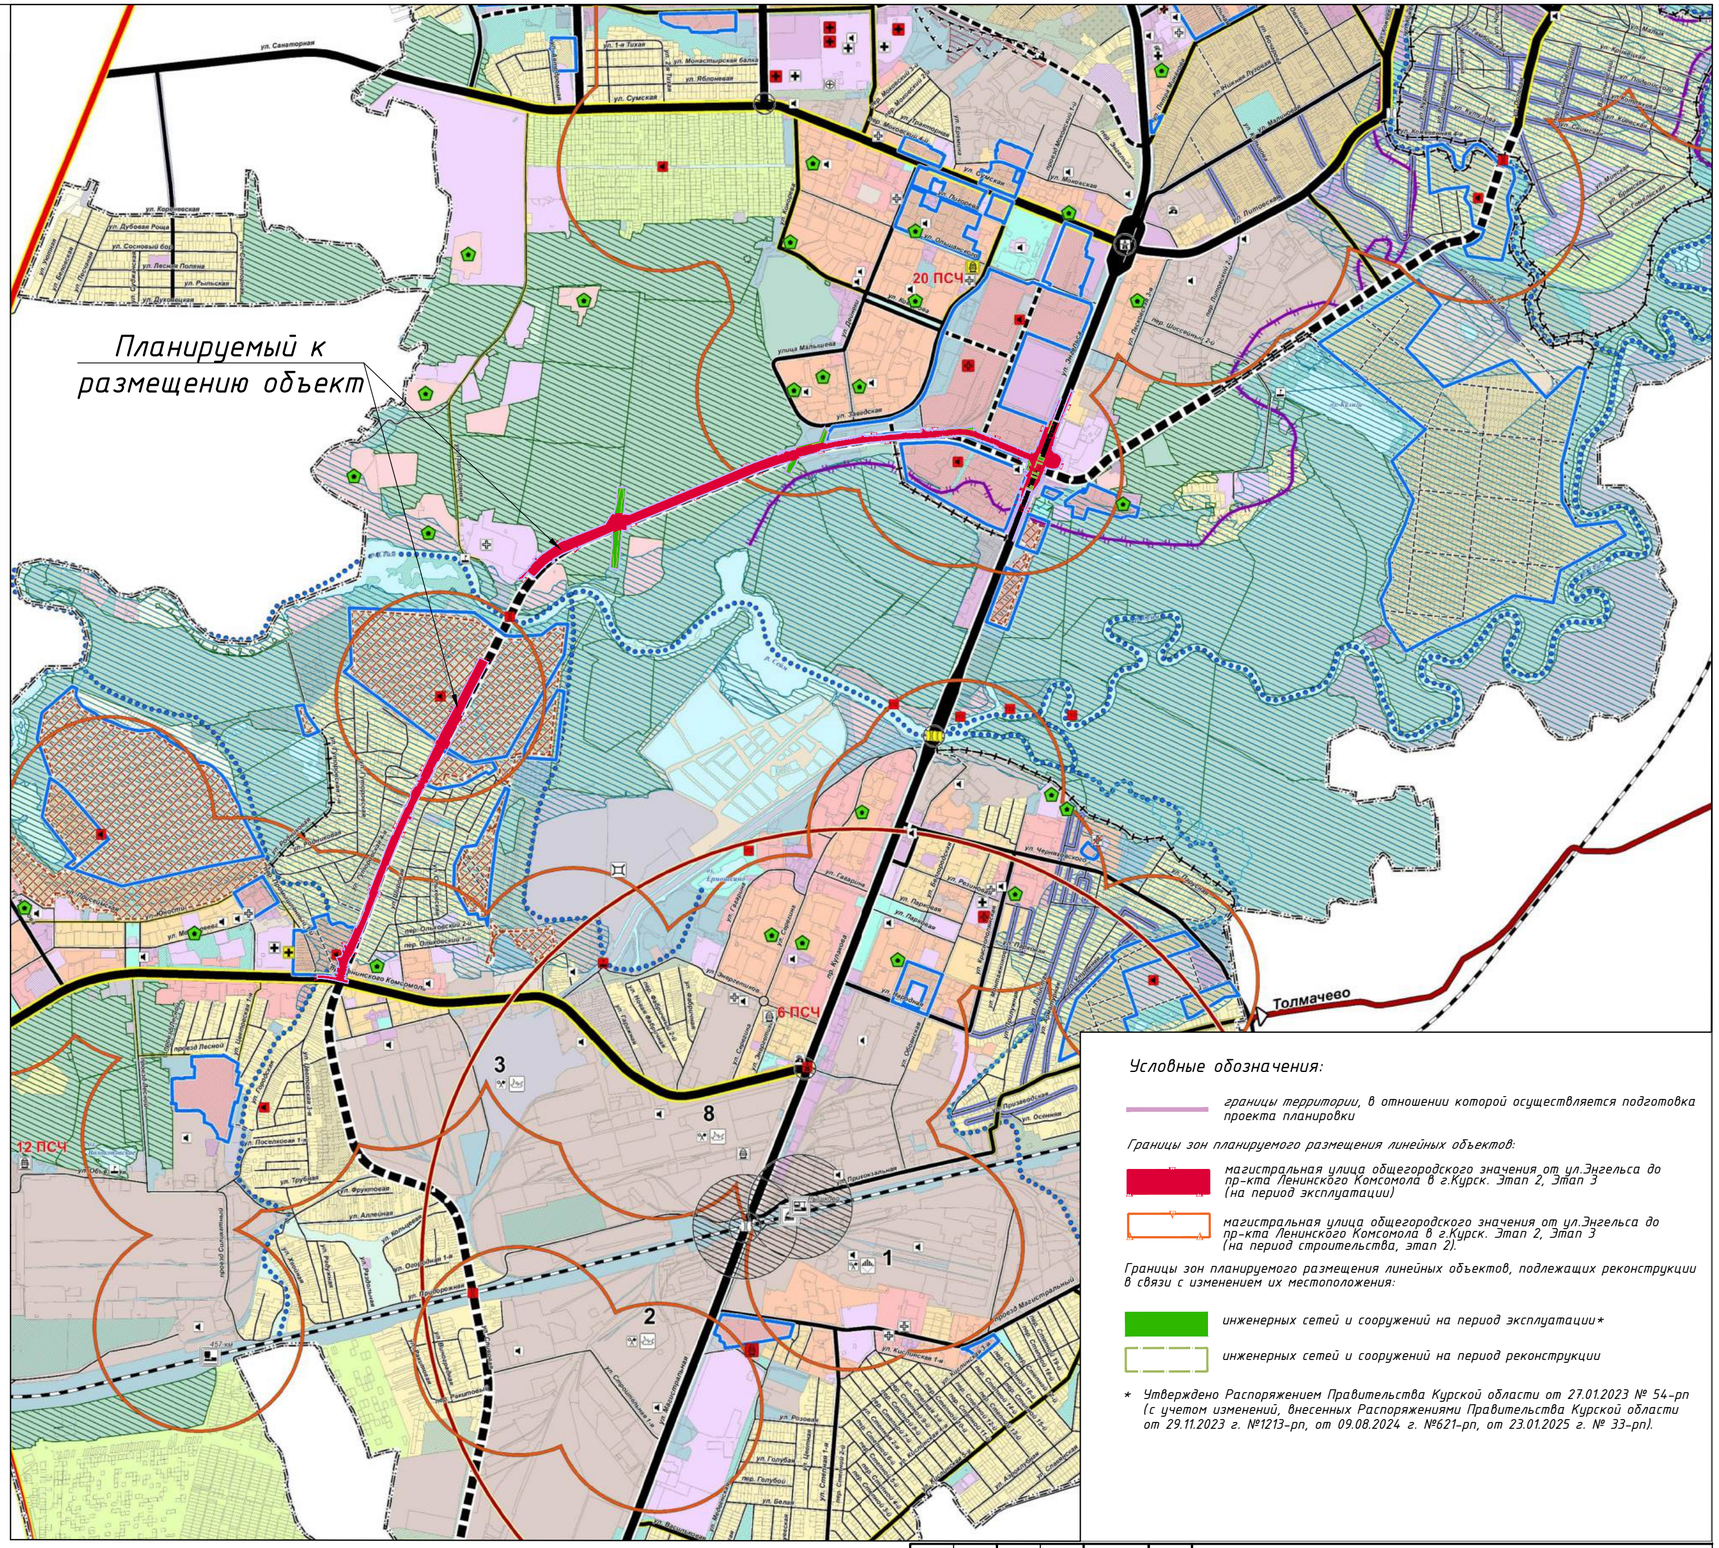

Россия
Курская область
город Курск

С

Линия совмещения с листом 2

Начало трассы ПК0+00.00 соответствует примыканию к ул. Энгельса

Условные обозначения:

границы территории, в отношении которой осуществляется подготовка проекта планировки

Границы зон планируемого размещения линейных объектов:

магистральная улица общегородского значения от ул.Энгельса до пр-кта Ленинского Комсомола в г.Курск. Этап 2, Этап 3 (на период эксплуатации)

магистральная улица общегородского значения от ул.Энгельса до пр-кта Ленинского Комсомола в г.Курск. Этап 2, Этап 3 (на период строительства, этап 2).

границы этапа 2

границы этапа 3

Границы зон планируемого размещения линейных объектов, подлежащих реконструкции в связи с изменением их местоположения:

инженерных сетей и сооружений на период эксплуатации*

инженерных сетей и сооружений на период реконструкции

Планируемые автомобильные дороги:

ось планируемой автомобильной дороги

Проектируемые конструктивные элементы и сооружения автомобильной дороги:

кромка проезжей части

границы полос движения

бровка

тротуары

велодорожки

разделительные полосы с устройством газона и зелёные зоны

акустические экраны

откосы

светофор типа Т.1

светофор типа П.1

железобетонный мост

* Утверждено Распоряжением Правительства Курской области от 27.01.2023 № 54-рп (с учетом изменений, внесенных Распоряжениями Правительства Курской области от 29.11.2023 г. №1213-рп, от 09.08.2024 г. №621-рп, от 23.01.2025 г. № 33-рп).

Схема совмещения листов

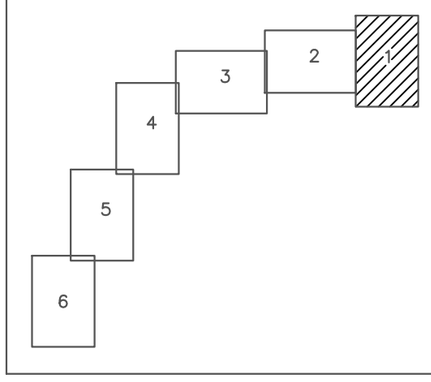

Взам. инв. №

Подп. и дата

Инв. № подл.

Картографическая основа – топографический план, выполненный ООО «ПермПроектИзыскания» в апреле – июне 2022 г.

Изм.	Кол.уч.	Лист	№док.	Подпись	Дата
Разработал		Шведова И.Д.			06.2025
Проверил		Рещикова О.В.			06.2025
ГИП		Семенов А.В.			06.2025

2022/267-ДПТ2-ППТ-МО2.3.8

Магистральная улица общегородского значения от ул.Энгельса до пр-кта Ленинского Комсомола в г.Курск. Этап 2, Этап 3

Проект планировки территории
Материалы по обоснованию

Стадия	Лист	Листов
П	1	6

Схема конструктивных и планировочных решений

Масштаб 1:2000

Общество с ограниченной ответственностью
ИНСТРОЙПРОЕКТ

Формат А2

Россия
Курская область
город Курск

С

Линия совмещения с листом 3

Линия совмещения с листом 1

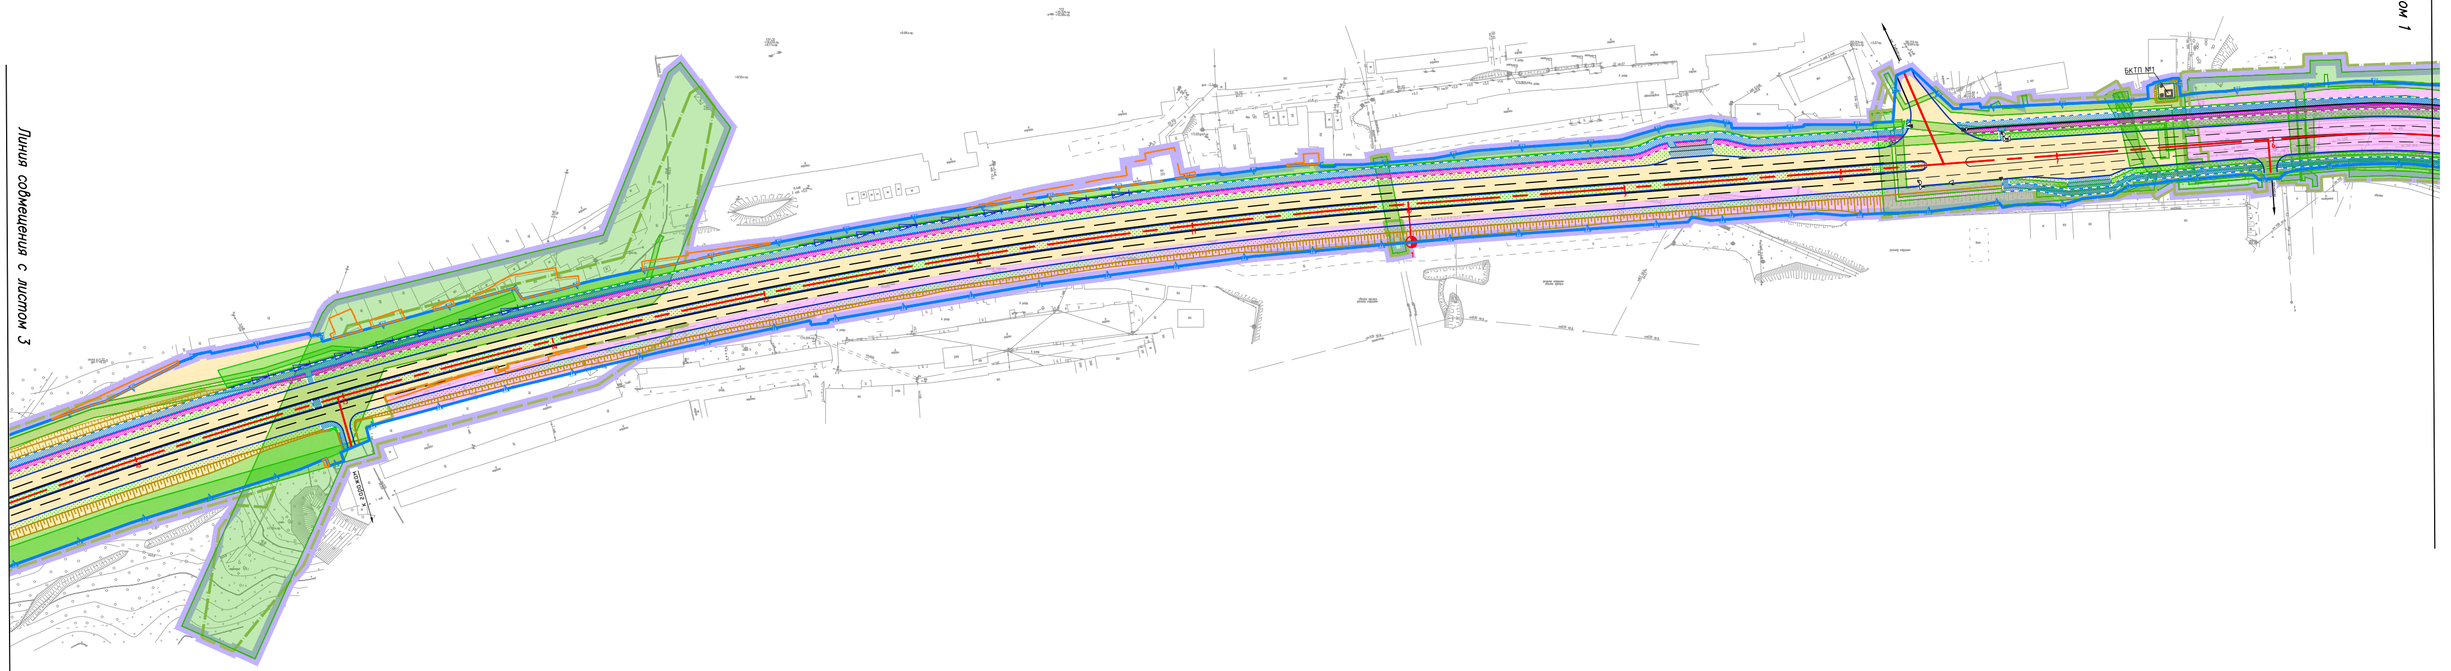

Условные обозначения приведены на листе 1.

Схема совмещения листов

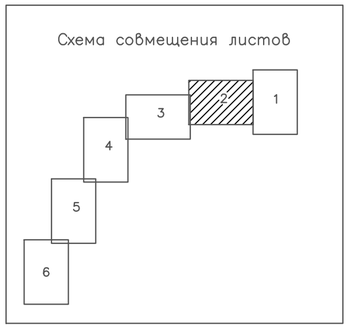

Взам. инв. №	
Подп. и дата	
Инв. № подл.	

Изм.	Кол. уч.	Лист	№ док.	Подпись	Дата	2022/267–ДПТ2–ППТ–МО2.3.8	Лист 2

Формат А2

Россия
Курская область
город Курск

С

Линия совмещения с листом 4

Линия совмещения с листом 2

Условные обозначения приведены на листе 1.

Схема совмещения листов

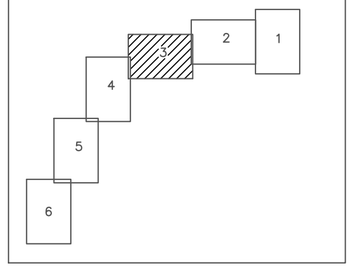

Взам. инв. №	
Подп. и дата	
Инв. № подл.	

Изм.	Кол. уч.	Лист	№ док.	Подпись	Дата	2022/267–ДПТ2–ППТ–МО2.3.8	Лист 3

Формат А2

Россия
Курская область
город Курск

С

Линия совмещения с листом 3

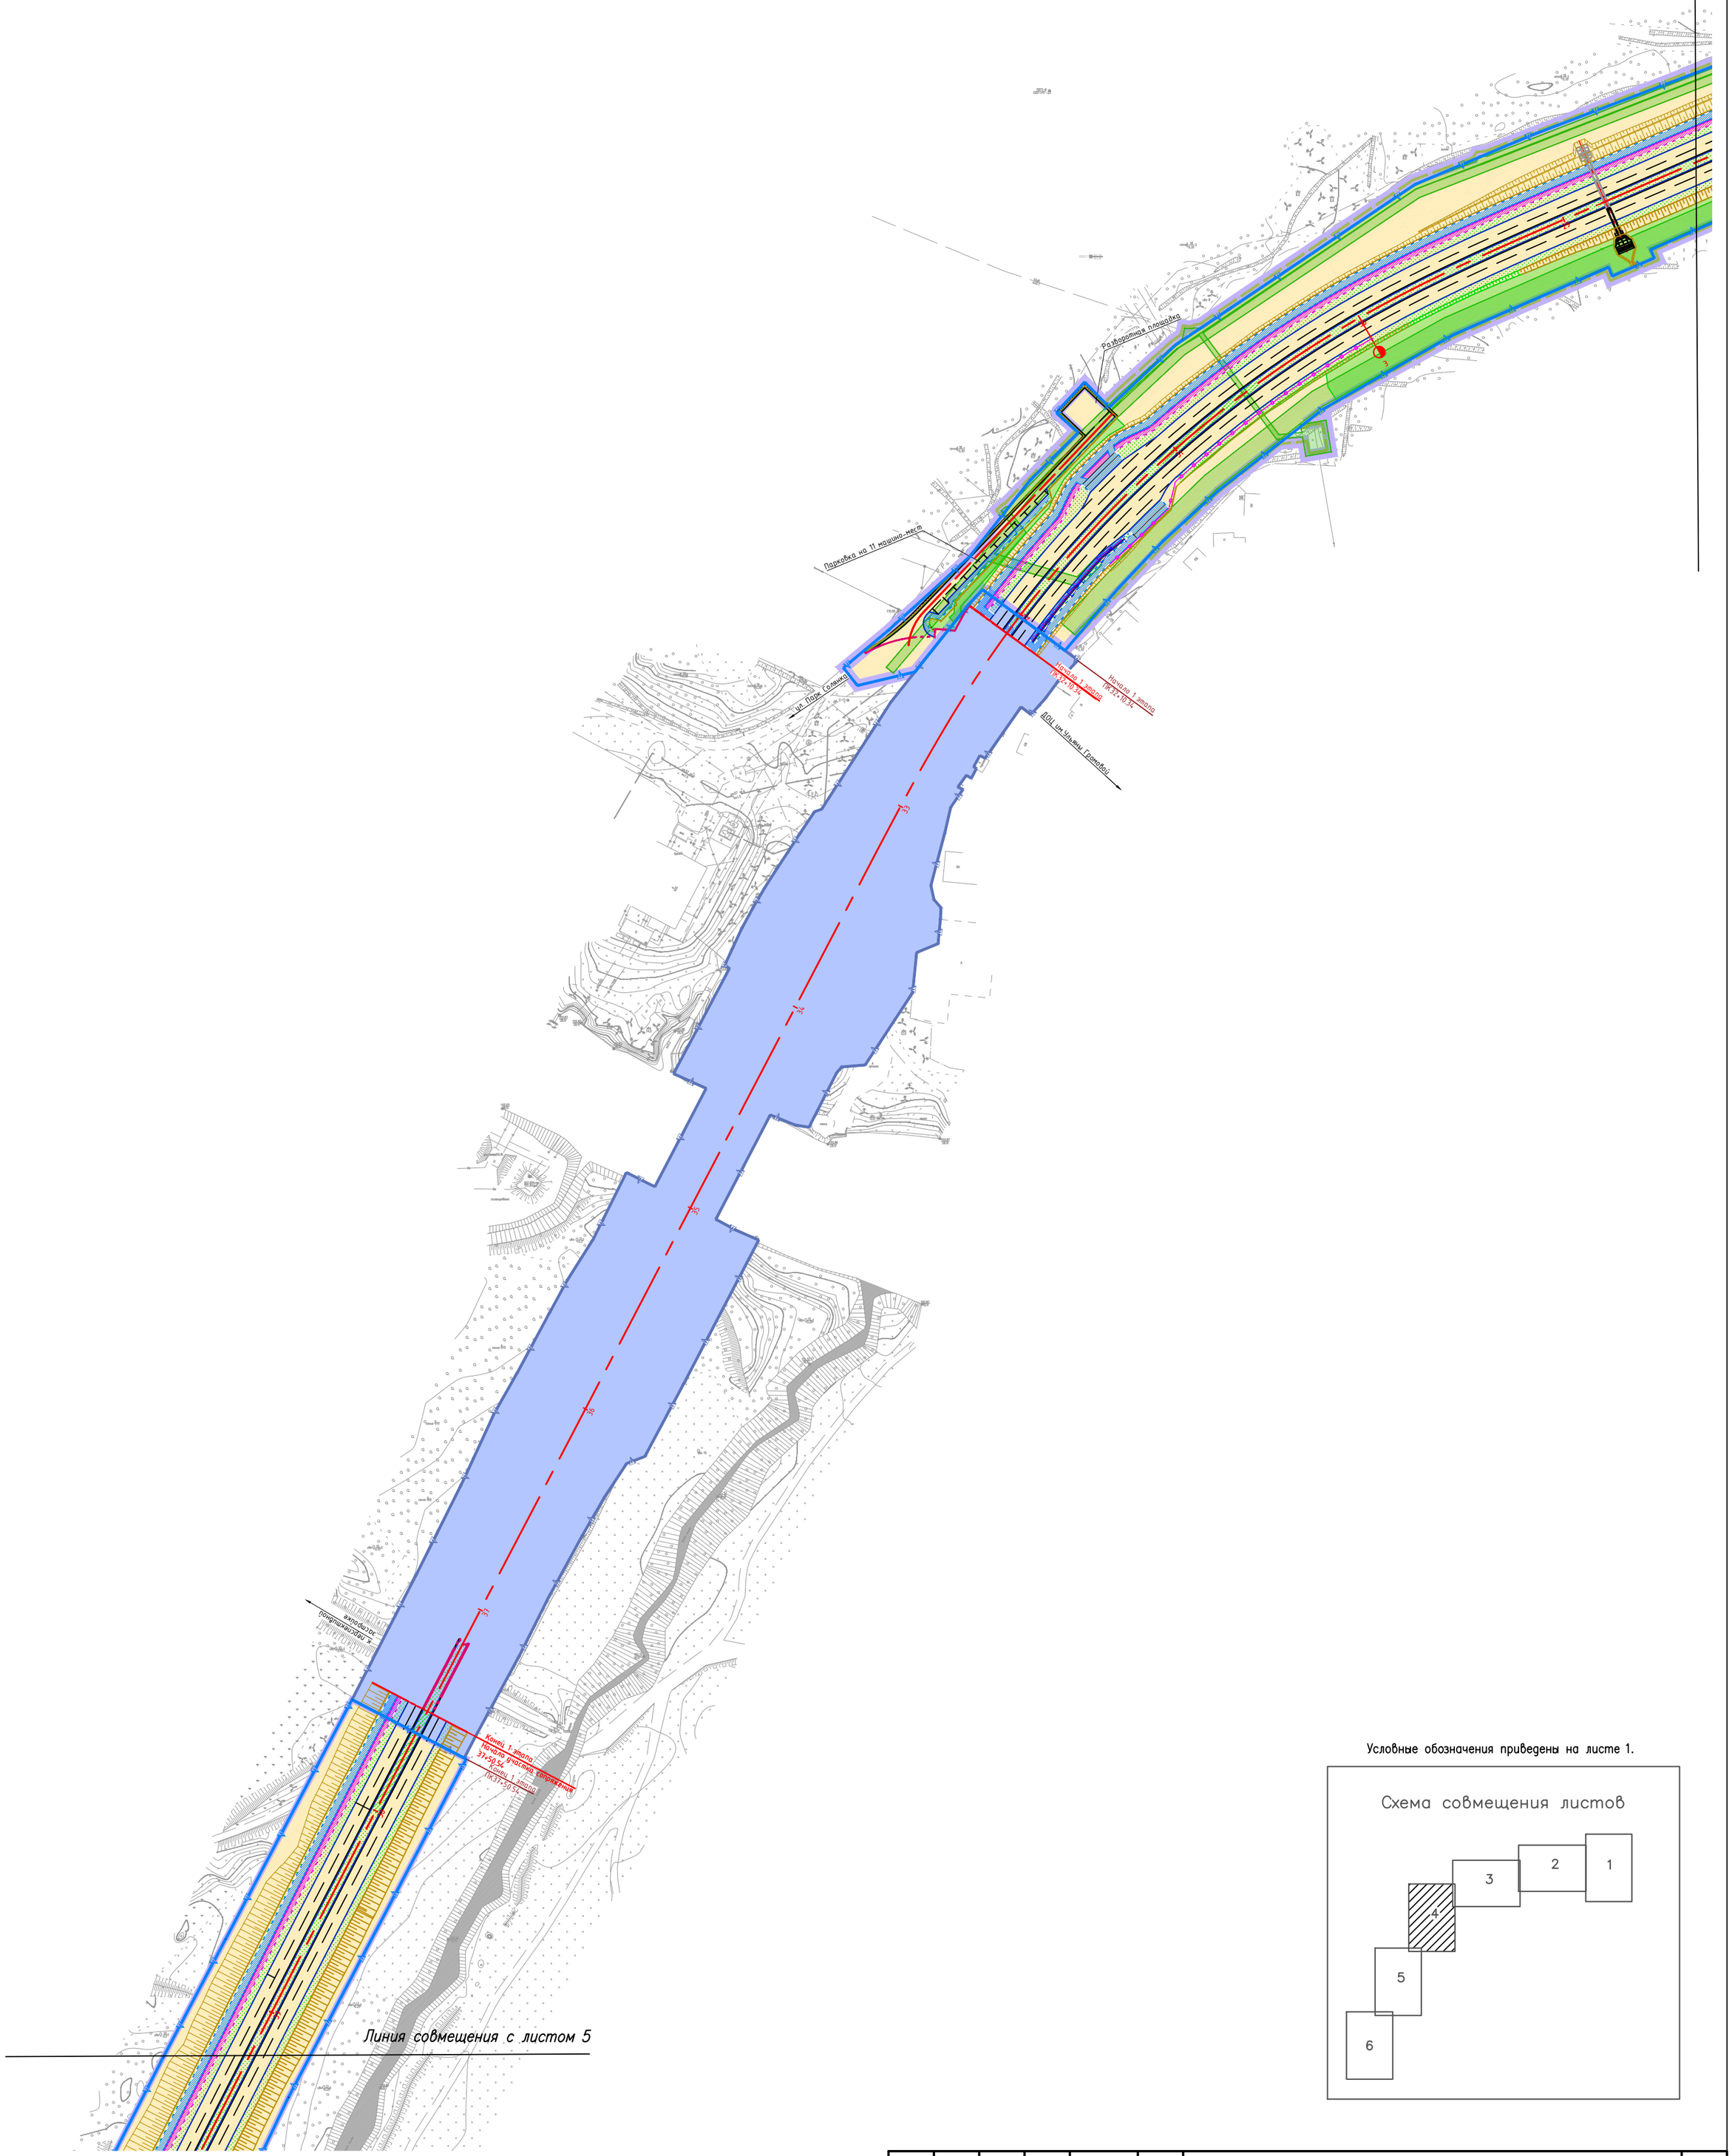

Линия совмещения с листом 5

Условные обозначения приведены на листе 1.

Схема совмещения листов

Взам. инв. №	
Подп. и дата	
Инв. № подл.	

Изм.	Кол. уч.	Лист	№ док.	Подпись	Дата	2022/267–ДПТ2–ППТ–МО2.3.8	Лист 4

Формат А2

Россия
Курская область
город Курск

С

Линия совмещения с листом 4

Линия совмещения с листом 6

Условные обозначения приведены на листе 1.

Схема совмещения листов

Взам. инв. №
Подп. и дата
Инв. № подл.

Изм.	Кол. уч.	Лист	№ док.	Подпись	Дата	2022/267–ДПТ2–ППТ–МО2.3.8	Лист 5

Формат А2

Россия
Курская область
город Курск

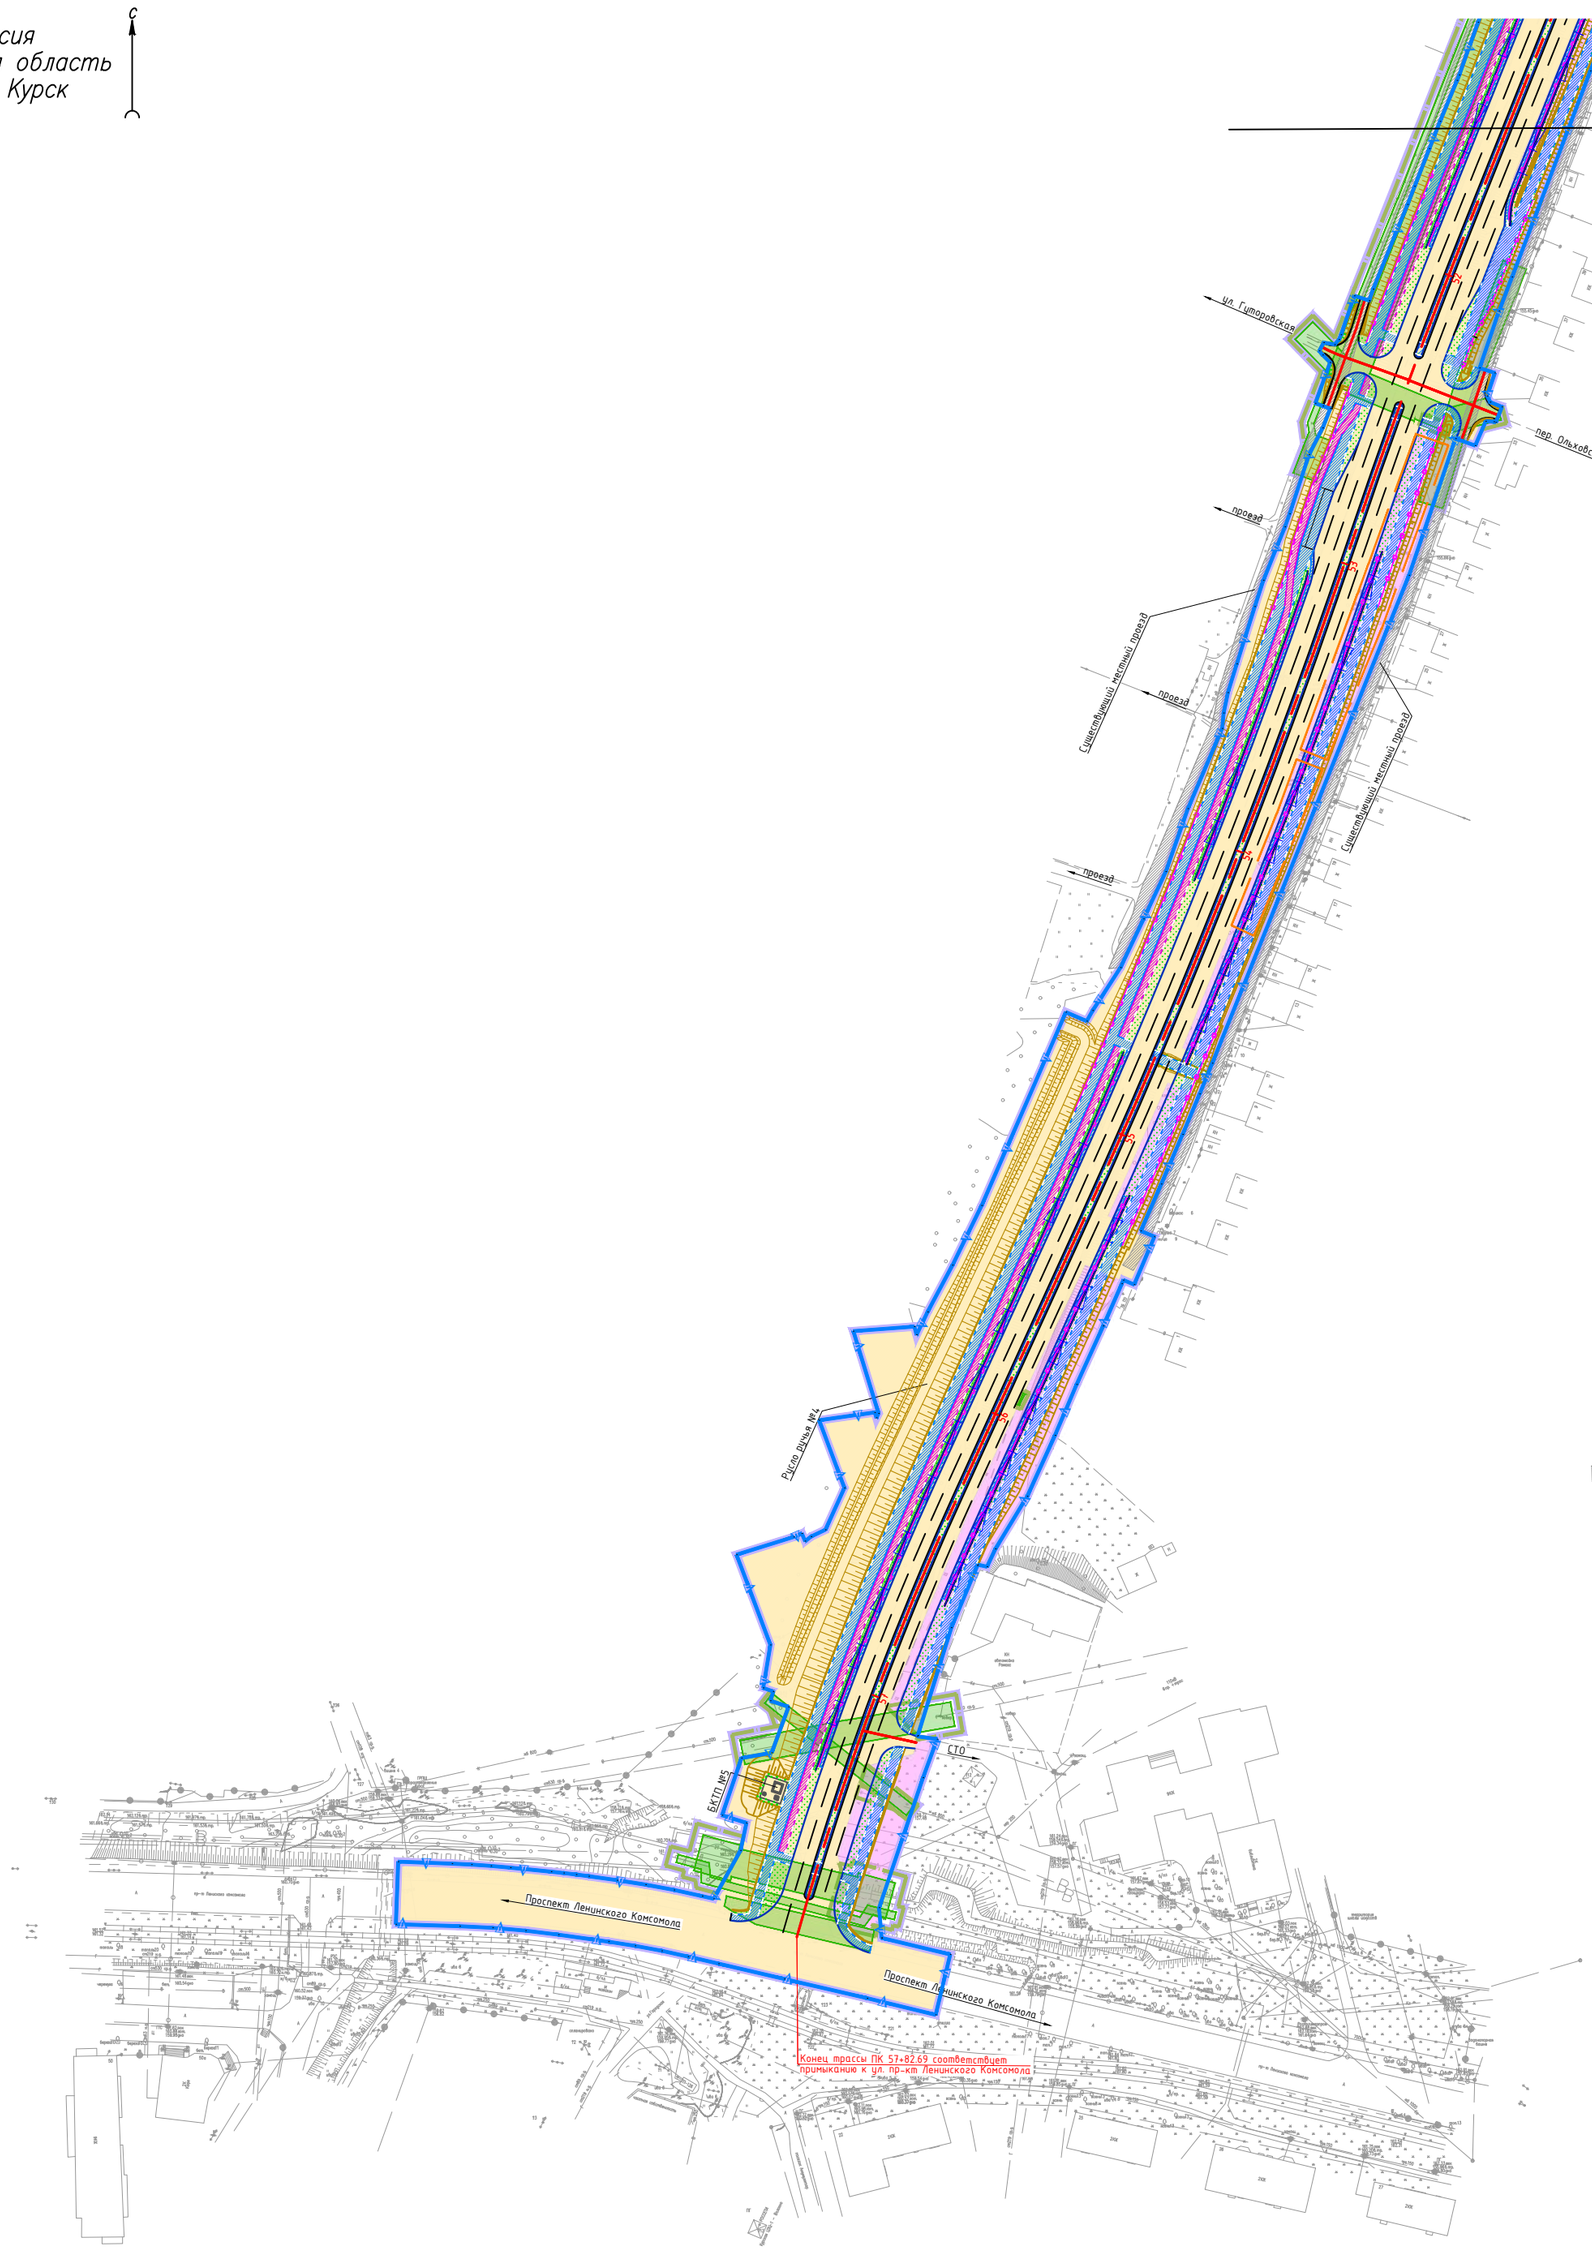

Условные обозначения приведены на листе 1.

Схема совмещения листов

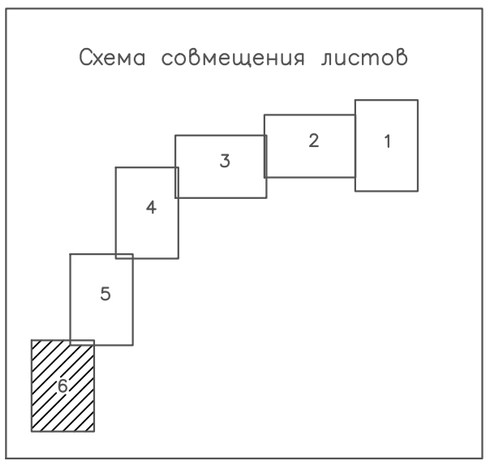

Взам. инв. №	Подп. и дата	Инв. № подл.

Изм.	Кол. уч.	Лист	№ док.	Подпись	Дата	2022/267–ДПТ2–ППТ–МО2.3.8	Лист 6

Формат А2

Акционерное общество «Дорожно-строительная компания «АВТОБАН»

Заказчик – ОКУ «КУРСКАВТОДОР»

Внесение изменений в документацию по планировке территории объекта «Магистральная улица общегородского значения от ул. Энгельса до пр-кта Ленинского Комсомола в г. Курск. Этап 2, Этап 3», утвержденную Распоряжением Правительства Курской области №54-рп от 27.01.2023 г. с учетом изменений, внесенных Распоряжением Правительства Курской области №1213-рп от 29.11.2023 г., №621-рп от 09.08.2024 г., №33-рп от 23.01.2025 г.

ПРОЕКТ ПЛАНИРОВКИ ТЕРРИТОРИИ

Материалы по обоснованию проекта планировки территории
Раздел 4. «Материалы по обоснованию проекта планировки территории. Пояснительная записка»

2022/267-ДПТ2-ППТ-МО2.4

Том 2.4

2025

Общество с ограниченной ответственностью "Институт строительства и проектирования"
ИНСТРОЙПРОЕКТ
Местонахождение: Енисейская ул., д. 2, стр. 2, 6 эт., пом. 1, комн. 19, Москва, 129344
Почтовый адрес: Павелецкая наб., д. 2, стр.2, офис 66, Москва, 115114
8(495) 645-47-26
e-mail: instroy@is-md.ru
http://www.instroyproject.ru
ИНН 7728585037 КПП 771601001

Свидетельство №СРО-П-074-08122009 от 11 мая 2022 г.

ВНЕСЕНИЕ ИЗМЕНЕНИЙ В ДОКУМЕНТАЦИЮ ПО ПЛАНИРОВКЕ ТЕРРИТОРИИ ОБЪЕКТА «МАГИСТРАЛЬНАЯ УЛИЦА ОБЩЕГОРОДСКОГО ЗНАЧЕНИЯ ОТ УЛ. ЭНГЕЛЬСА ДО ПР-КТА ЛЕНИНСКОГО КОМСОМОЛА В Г. КУРСК. ЭТАП 2, ЭТАП 3», УТВЕРЖДЕННУЮ РАСПОРЯЖЕНИЕМ ПРАВИТЕЛЬСТВА КУРСКОЙ ОБЛАСТИ №54-РП ОТ 27.01.2023 Г. С УЧЕТОМ ИЗМЕНЕНИЙ, ВНЕСЕННЫХ РАСПОРЯЖЕНИЕМ ПРАВИТЕЛЬСТВА КУРСКОЙ ОБЛАСТИ №1213-РП ОТ 29.11.2023 Г., №621-РП ОТ 09.08.2024 Г., №33-РП ОТ 23.01.2025 Г.

ПРОЕКТ ПЛАНИРОВКИ ТЕРРИТОРИИ

Материалы по обоснованию проекта планировки территории

Раздел 4. «Материалы по обоснованию проекта планировки территории. Пояснительная записка»

2022/267-ДПТ2-ППТ-МО2.4

Том 2.4

ГЕНЕРАЛЬНЫЙ ДИРЕКТОР **А.А. ГИВЕРСКИЙ**

ГЛАВНЫЙ ИНЖЕНЕР **А.В. СЕМЕНОВ**

2025

«Магистральная улица общегородского значения от ул. Энгельса до пр-кта Ленинского Комсомола в г. Курск. Этап 2, Этап 3»

Номер тома	Обозначение	Наименование	Примечание
Проект планировки территории			
1. Основная часть проекта планировки территории			
Раздел 1. «Проект планировки территории. Графическая часть»			
Том 1.1	2022/267-ДПТ2-ППТ-ОЧ1.1.1	Чертеж красных линий	ООО «ИНСТРОЙПРОЕКТ»
	2022/267-ДПТ2-ППТ-ОЧ1.1.2	Чертеж границ зон планируемого размещения линейных объектов	ООО «ИНСТРОЙПРОЕКТ»
	2022/267-ДПТ2-ППТ-ОЧ1.1.3.1	Чертеж границ зон планируемого размещения линейных объектов, подлежащих реконструкции в связи с изменением их местоположения (2 Этап строительства)	Внесение изменений не требуется
	2022/267-ДПТ2-ППТ-ОЧ1.1.3.2	Чертеж границ зон планируемого размещения линейных объектов, подлежащих реконструкции в связи с изменением их местоположения (3 Этап строительства)	Внесение изменений не требуется
Раздел 2. «Положение о размещении линейных объектов»			
Том 1.2	2022/267-ДПТ2-ППТ-ОЧ1.2	Положение о размещении линейных объектов	ООО «ИНСТРОЙПРОЕКТ»
2. Материалы по обоснованию проекта планировки территории			
Раздел 3. «Материалы по обоснованию проекта планировки территории. Графическая часть»			
Том 2.3	2022/267-ДПТ2-ППТ-МО2.3.1	Схема расположения элементов планировочной структуры	ООО «ИНСТРОЙПРОЕКТ»
	2022/267-ДПТ2-ППТ-МО2.3.2	Схема использования территории в период подготовки проекта планировки	ООО «ИНСТРОЙПРОЕКТ»

Согласовано

Взам. инв. №

Подпись и дата

Инв. № подл.

Изм.	Кол.уч.	Лист	№док.	Подпись	Дата	2022/267-ДПТ2-ППТ-СП		
Разработал		Шведова И.Д.			06.2025	Состав проекта планировки территории	Стадия	Лист	Листов
Проверил		Рещикова О.В.			06.2025		ППТ	1	3
ГИП		Семенов А.В.			06.2025		общество с ограниченной ответственностью ИНСТРОЙПРОЕКТ		

Формат А4

	2022/267-ДПТ2-ППТ-МО2.3.3	Схема организации улично-дорожной сети и движения транспорта	ООО «ИНСТРОЙПРОЕКТ»
	2022/267-ДПТ2-ППТ-МО2.3.4	Схема вертикальной планировки территории, инженерной подготовки и инженерной защиты территории	ООО «ИНСТРОЙПРОЕКТ»
	2022/267-ДПТ2-ППТ-МО2.3.5	Схема границ территорий объектов культурного наследия	Не требуется
	2022/267-ДПТ2-ППТ-МО2.3.6	Схема границ зон с особыми условиями использования территорий, особо охраняемых природных территорий, лесничеств.	ООО «ИНСТРОЙПРОЕКТ»
	2022/267-ДПТ2-ППТ-МО2.3.7	Схема границ территорий, подверженных риску возникновения чрезвычайных ситуаций природного и техногенного характера (пожар, взрыв, химическое, радиоактивное заражение, затопление, подтопление, оползень, карсты, эрозия и т.д.)	ООО «ИНСТРОЙПРОЕКТ»
	2022/267-ДПТ2-ППТ-МО2.3.8	Схема конструктивных и планировочных решений.	ООО «ИНСТРОЙПРОЕКТ»
Раздел 4. «Материалы по обоснованию проекта планировки территории. Пояснительная записка»			
Том 2.4	2022/267-ДПТ2-ППТ-МО2.4	Пояснительная записка	ООО «ИНСТРОЙПРОЕКТ»
Проект межевания территории			
Книга 1. Этап 2			
1. Основная часть проекта межевания территории			
Раздел 1. «Проект межевания территории. Графическая часть»			
Том 1.1.1	2022/267-ДПТ2-ПМТ1-ОЧ1.1.1	Чертеж межевания территории	ООО «ИНСТРОЙПРОЕКТ»
Раздел 2. «Проект межевания территории. Текстовая часть»			

Том 1.1.2	2022/267-ДПТ2-ПМТ1-ОЧ1.1.2	Пояснительная записка	ООО «ИНСТРОЙПРОЕКТ»
2. Материалы по обоснованию проекта межевания территории			
Раздел 3. «Материалы по обоснованию проекта межевания территории. Графическая часть»			
Том 1.2.3	2022/267-ДПТ2-ПМТ1-МО1.2.3	Чертеж материалов по обоснованию	ООО «ИНСТРОЙПРОЕКТ»
Раздел 4. «Материалы по обоснованию проекта межевания территории. Пояснительная записка»			
Том 1.2.4	2022/267-ДПТ2-ПМТ1-МО1.2.4	Пояснительная записка	ООО «ИНСТРОЙПРОЕКТ»
3. Схема резервирования земель			
Раздел 5. «Схема резервирования земель»			
Том 1.3.5	2022/267-ДПТ2-ПМТ1-СР1.3.5	Схема резервирования земель	Внесение изменений не требуется
Книга 2. Этап 3			
1. Основная часть проекта межевания территории			
Раздел 1. «Проект межевания территории. Графическая часть»			
Том 2.1.1	2022/267-ДПТ2-ПМТ2-ОЧ2.1.1	Чертеж межевания территории	ООО «ИНСТРОЙПРОЕКТ»
Раздел 2. «Проект межевания территории. Текстовая часть»			
Том 2.1.2	2022/267-ДПТ2-ПМТ2-ОЧ2.1.2	Пояснительная записка	ООО «ИНСТРОЙПРОЕКТ»
2. Материалы по обоснованию проекта межевания территории			
Раздел 3. «Материалы по обоснованию проекта межевания территории. Графическая часть»			
Том 2.2.3	2022/267-ДПТ2-ПМТ2-МО2.2.3	Чертеж материалов по обоснованию	ООО «ИНСТРОЙПРОЕКТ»
Раздел 4. «Материалы по обоснованию проекта межевания территории. Пояснительная записка»			
Том 2.2.4	2022/267-ДПТ2-ПМТ2-МО2.2.4	Пояснительная записка	ООО «ИНСТРОЙПРОЕКТ»
3. Схема резервирования земель			
Раздел 5. «Схема резервирования земель»			
Том 2.3.5	2022/267-ДПТ2-ПМТ2-СР2.3.5	Схема резервирования земель	Внесение изменений не требуется

СОДЕРЖАНИЕ

ВВЕДЕНИЕ..... 3
ПОЯСНИТЕЛЬНАЯ ЗАПИСКА..... 5
1.1 Описание природно-климатических условий территории, в отношении которой разрабатывается проект планировки территории..... 5
1.2 Обоснование определения границ зон планируемого размещения линейных объектов .. 7
1.3 Обоснование определения границ зон планируемого размещения линейных объектов, подлежащих реконструкции в связи с изменением их местоположения..... 8
1.4 Обоснование определения предельных параметров застройки территории в границах зон планируемого размещения объектов капитального строительства, проектируемых в составе линейных объектов 8
1.5 Ведомость пересечений границ зон планируемого размещения линейного объекта (объектов) с сохраняемыми объектами капитального строительства (здание, строение, сооружение, объект, строительство которого не завершено), существующими и строящимися на момент подготовки проекта планировки территории 9
1.6 Ведомость пересечений границ зон планируемого размещения линейного объекта (объектов) с объектами капитального строительства, строительство которых запланировано в соответствии с ранее утвержденной документацией по планировке территории.....1 4
1.7 Ведомость пересечений границ зон планируемого размещения линейного объекта (объектов) с водными объектами (в том числе с водотоками, водоемами, болотами и т.д.) 14

ПРИЛОЖЕНИЯ:

Приложение 1. Распоряжение Правительства Курской области №277-рп от 05.05.2025 г. «О подготовке изменений в документацию по планировке территории» с приложением Задания.

Приложение 2. Распоряжение Правительства Курской области №54-рп от 27.01.2023 г. «Об утверждении проекта планировки территории и проекта межевания территории объекта».

Приложение 3. Распоряжение Правительства Курской области №1213-рп от 29.11.2023 г. «О внесении изменений в документацию по планировке территории».

Приложение 4. Распоряжение Правительства Курской области №621-рп от 09.08.2024 г. «О внесении изменений в документацию по планировке территории».

Приложение 5. Распоряжение Правительства Курской области №33-рп от 23.01.2025 г. «О внесении изменений в документацию по планировке территории».

Приложение 6. Письмо Комитета природных ресурсов Курской области от 11.05.2022 № 05.2-03-24/4535.

Приложение 7. Письмо Главного управления МЧС России по Курской области от 08.06.2022 № ИВ-127-3103 «О направлении исходных данных».

Приложение 8. Письмо Комитета по охране объектов культурного наследия Курской области от 11.05.2022 № 05.4-01.1-23/847.

Приложение 9. Письмо Донского бассейнового водного управления Федерального агентства водных ресурсов от 31.05.2022 № ОГ-5/509.

Приложение 10. Письмо Комитета АПК Курской области от 12.04.2022 № 09.1-04-15/2017

Приложение 11. Письмо Администрации города Курска №7786/01.6.01-11 от 17.10.2023 г. «О согласовании документации».

Приложение 12. Материалы и результаты инженерных изысканий (представлены в электронном виде).

Приложение 13. Выписки ЕГРН, выписки из государственного лесного реестра (представлены в электронном виде).

ВВЕДЕНИЕ

Цели подготовки документации по планировке территории:

Согласно положениям статьи 41 Градостроительного Кодекса Российской Федерации подготовка документации по планировке территории осуществляется в целях обеспечения устойчивого развития территорий, в том числе выделения элементов планировочной структуры, установления границ земельных участков, установления границ зон планируемого размещения объектов капитального строительства.

Задачи подготовки документации по планировке территории:

- установление границ зон планируемого размещения линейного объекта;
- установление границ территорий общего пользования путем установления (изменения) красных линий;
- определение границ образуемых и изменяемых земельных участков, в том числе границ подлежащих изъятию земельных участков, в целях размещения линейного объекта.

Нормативная правовая и методическая база:

- Градостроительный кодекс Российской Федерации;
- Земельный кодекс Российской Федерации;
- Водный кодекс Российской Федерации;
- Лесной кодекс Российской Федерации;
- Постановление Правительства Российской Федерации от 12.05.2017 № 564 «Об утверждении Положения о составе и содержании проектов планировки территории, предусматривающих размещение одного или нескольких линейных объектов»;
- Федеральный закон от 31.07.2020 № 254-ФЗ «Об особенностях регулирования отдельных отношений в целях модернизации и расширения магистральной инфраструктуры и о внесении изменений в отдельные законодательные акты Российской Федерации»;
- Федеральный закон «Об автомобильных дорогах и о дорожной деятельности в Российской Федерации и о внесении изменений в отдельные законодательные акты Российской Федерации» от 08.11.2007 № 257-ФЗ;
- Федеральный закон от 13.07.2015 №218-ФЗ «О государственной регистрации недвижимости»;

- Приказ Министерства строительства и жилищно-коммунального хозяйства Российской Федерации от 25 апреля 2017 г. № 738/пр «Об утверждении видов элементов планировочной структуры»;
- Приказ Министерства строительства и жилищно-коммунального хозяйства Российской Федерации от 25.04.2017 № 740/пр «Об установлении случаев подготовки и требований к подготовке, входящей в состав материалов по обоснованию проекта планировки территории, схемы вертикальной планировки, инженерной подготовки и инженерной защиты территории»;
- СП 42.13330.2016 «Градостроительство. Планировка и застройка городских и сельских поселений. Актуализированная редакция СНиП 2.07.01-89*»;
- Схема территориального планирования Курской области, утвержденная Постановлением Администрации Курской области № 382 от 20.11.2009 г. (с изменениями, утвержденными Постановлением № 993-па от 23.09.2021г.);
- Генеральный план города Курска, утвержденный Решением Курского городского Собрания № 325-6-ОС от 21.12.2021 г;
- Правила землепользования и застройки города Курска, утвержденные Решением Курского городского Собрания № 388-3-РС от 23.10.2007 г.;
- иные нормативные правовые акты, применение которых обусловлено наличием в границах территории объектов, являющихся предметом регулирования указанных актов.

- Внесение изменений в документацию по планировке территории объекта: «Магистральная улица общегородского значения от ул. Энгельса до пр-кта Ленинского Комсомола в г. Курск. Этап 2, Этап 3» разрабатывается:
- 1. В связи с изменением границ зоны планируемого размещения линейного объекта (этап 2.2) на основании письма ОКУ «Курскавтодор» в адрес АО ДСК «Автобан» от 27.03.2025 № 01-18/07-586, а именно исключение разворотных площадок на ПК55+50 и ПК51+65 из зоны планируемого размещения линейного объекта.
- 2. В связи с изменением границы зоны планируемого размещения автомобильной дороги подлежат изменению красные линии, ранее установленные документацией по планировке территории, утвержденной Распоряжением Правительства Курской области от 23.01.2025 № 33-рп.

ПОЯСНИТЕЛЬНАЯ ЗАПИСКА

1.1 Описание природно-климатических условий территории, в отношении которой разрабатывается проект планировки территории

Климат изыскиваемой территории относится к строительному климатическому району II В.

Климатическая характеристика района изысканий представлена по данным наблюдений на ближайшей к участку изысканий метеостанции г. Курск согласно письму ФГБУ Центрально-Черноземное ЦГМС и данным СП 131.13330.2020 (1966-2018 гг.).

Среднегодовая температура воздуха по МС Курск составляет плюс 6,4 ˚С. Самым холодным месяцем в году является январь, со средней месячной температурой воздуха – минус 7,3˚С, самым тёплым – июль со средней месячной температурой плюс 19,4 ˚С. Абсолютный минимум температуры воздуха по МС Курск достигает минус 35 °С, абсолютный максимум по МС Курск – плюс 39 °С.

Среднее количество осадков за год по району составляет 634,8 мм по МС Курск. Максимум осадков за месяц по МС Курск наблюдается в июле (79,7 мм); минимум – в феврале (38,0 мм). Количество твёрдых осадков за XI–III по МС Курск – 224 мм, жидких за период IV–X – 410 мм. Максимальный суточный слой осадков 1% обеспеченности составляет по МС Курск 121 мм, согласно письму ЦГМС.

Средняя годовая температура поверхности почвы равна плюс 7,9 °С. Нормативная глубина сезонного промерзания для суглинков и глин составляет 1,04 м; для супесей и песков мелких и пылеватых 1,26 м; для песков гравелистых, крупных и средней крупности – 1,35 м; для крупнообломочных грунтов – 1,53 м. Максимальная глубина промерзания почвы по МС Курск составляет 122 см.

Средняя из наибольших высот снежного покрова по постоянной рейке составляет 19 см, максимальная высота снежного покрова 51 см, минимальная – 2 см. Число дней со снежным покровом по метеостанции г. Курск составляет 116 дня. Средняя дата появления снежного покрова по МС Курск наблюдается 7 XI, средняя дата образования устойчивого снежного покрова – 9 XII, средняя дата разрушения устойчивого снежного покрова – 20 III, средняя дата схода снежного покрова – 5 IV.

Снежные заносы образуются систематически, часто большой толщины и плотности. Объемы снегоприноса достигают 250 м^3/м, а в отдельных местах - 400 м^3/м.

Средняя годовая скорость ветра по району 2,8 м/с. Преобладающее направление ветра в течение года в районе западное, юго-западное. Максимальная повторяемость штилей в течение сезонов составляет 8 %. Максимальная наблюденная скорость ветра по МС Курск составляет

25 м/с. Порывы ветра в теплый период составляют 25 м/с, в холодный период 23 м/с. Скорость ветра, вероятностью превышения 5% составляет 5 м/с. Среднее за год дней с сильным ветром (13,5 м/с) составляет 13 дней, наибольшее число дней за год с сильным ветром (15 м/с) – 26 дней.

Объект изыскания расположен на юго-западных склонах Среднерусской возвышенности, в пределах верхней части бассейна р. Сейм - левобережного притока р. Десны. Абсолютные отметки высот трассы изменяются в пределах от 146,75 до 176,04 м.

Гидрографическая сеть участка изысканий относится к бассейну р. Десна, представленная левобережными притоками разного порядка река Сейм, ручей без названия №1, ручей без названия №2, ручей без названия №3, ручей без названия №4.

В тектоническом отношении Курская область расположена в центре Европейской части России, на Среднерусской возвышенности (высота до 275 м). Рельеф эрозионный, сильно расчленённый овражно-балочной сетью.

В растительном отношении территория города принадлежит к подзоне типичной лесостепи.

Почвы, представлены преимущественно серыми лесными почвами, с пятнами оподзоленных и выщелоченных черноземов. Почвы на застроенных территориях относятся к антропогенно-трансформированным почвам и существенно изменены антропогенной нагрузкой, уровень которой определяется наличием местных источников загрязнения (обследуемый участок частично расположен в границах существующей городской застройки).

В ландшафтном отношении территория рассматриваемого района относится к зоне лесостепи. В настоящее время природные ландшафты в значительной степени преобразованы хозяйственной деятельностью человека.

В геолого-структурном отношении район проектирования находится в пределах Юрезано-Сылвинской депрессии, сложенной в верхней части геологического разреза терригенными отложениями кунгурского яруса нижней Перми, литологически представленных песчаниками, алевролитами и глинистыми сланцами с прослоями и линзами мелкогалечных конгломератов, глинистых известняков.

Коренные породы повсеместно перекрыты чехлом элювиально-делювиальных отложений (глинами, суглинками, щебнем и дресвой коренных пород с суглинистым заполнителем) мощностью от 1.0-3.0 м на водоразделах, склонах до 5.0-10.0 м и более нижних частях склонов, в межгрядовых понижениях. В долинах рек распространены четвертичные аллювиальные отложения (мощностью 3.0-5.0 м), для которых характерен следующий обобщенный разрез (сверху вниз): глина песчанистая, песок, галечник, местами подстилаемый глиной.

Гидрогеологические условия представлены подземными водами пойм водотоков (водовмещающие породы – пески, с прослоями и линзами суглинков, супесей и глин или крупными линзами гравийно-галечникового материала; воды безнапорные, залегают на глубине 0,0-3,0 м), воды надпойменных террас рек Тускарь и Кур (водовмещающими грунтами являются пески с линзами галечников и супесей мощностью от 0,2-3,5 до 12 м, воды безнапорные, залегают на глубине от 0,1-3,0 м до 7-10 м).

Проектируемая трасса попадает в границы водоохранной зоны и прибрежной защитной полосы реки Сейм на ПК31+62,17 – ПК36+24,23. Река Сейм не судоходна.

1.2 Обоснование определения границ зон планируемого размещения линейных объектов

Границы зоны планируемого размещения линейного объекта «Магистральная улица общегородского значения от ул. Энгельса до пр-кта Ленинского Комсомола в г. Курск. Этап 2, Этап 3» установлены в соответствии с нормами отвода земельных участков.

В границах зон планируемого размещения линейного объекта в соответствии с нормами отвода земель для размещения автомобильных дорог и (или) объектов дорожного сервиса, утвержденными Постановлением Правительства РФ от 02.09.2009 № 717, предусмотрено размещение конструктивных элементов и дорожных сооружений, объектов инженерной инфраструктуры, необходимых для эксплуатации автомобильной дороги (трансформаторных подстанций, сетей электроснабжения и наружного освещения, сетей связи, локальных очистных сооружений, сетей ливневой канализации и т.п.), иных зданий и сооружений, необходимых для содержания проектируемого объекта.

Граница проектирования по Этапу 2.1 назначена:

- начало трассы – ПК7+80.00;
- конец трассы – ПК32+10,34.

Граница проектирования по Этапу 2.2 назначена:

- начало трассы – ПК37+50,54;
- конец трассы – ПК57+82,69.

Граница проектирования по Этапу 3 назначена:

- начало трассы – ПК0+00.00;
- конец трассы – ПК57+82.69.

Участок от ПК32+10,34 – ПК37+50,54 из объемов исключен, так как относится к 1 этапу строительства.

1.3 Обоснование определения границ зон планируемого размещения линейных объектов, подлежащих реконструкции в связи с изменением их местоположения

Проектом предусмотрена реконструкция инженерных коммуникаций:

- сетей связи;
- сетей газоснабжения;
- сетей канализации;
- сетей теплоснабжения.
- линий электропередачи;
- водопроводов.

Границы зон планируемого размещения инженерных сетей и сооружений, подлежащих реконструкции в связи с изменением их местоположения, установлены в соответствии с нормами отвода земельных участков для конкретных видов линейных объектов на основании конструктивных и планировочных решений.

Поскольку нормами отвода земель для электрических сетей, трубопроводов, линий связи и пр. предусмотрен отвод земельных участков как в постоянное пользование на период эксплуатации, так и во временное пользование на период строительства, реконструкции, проектом планировки территории предусмотрено установление границ зон планируемого размещения инженерных сетей и сооружений, подлежащих реконструкции в связи с изменением их местоположения, на период эксплуатации и на период реконструкции (в соответствии с нормами временного отвода).

В границах зон планируемого размещения инженерных сетей и сооружений, подлежащих реконструкции в связи с изменением их местоположения, (на период эксплуатации) предусмотрено размещений инженерных коммуникаций.

В границах зон планируемого размещения инженерных сетей и сооружений, подлежащих реконструкции в связи с изменением их местоположения, на период реконструкции планируется демонтаж участков существующих инженерных сетей и сооружений.

1.4 Обоснование определения предельных параметров застройки территории в границах зон планируемого размещения объектов капитального строительства, проектируемых в составе линейных объектов

В границах зоны планируемого размещения объекта «Магистральная улица общегородского значения от ул. Энгельса до пр-кта Ленинского Комсомола в г. Курск. Этап 2, Этап 3» предусматривается размещение объектов капитального строительства, проектируемых в составе линейного объекта:

- трансформаторных подстанций.

Предельные параметры застройки территории в границах зон планируемого размещения объектов капитального строительства, проектируемых в составе линейного объекта, представлены в Таблице 1.4.

Таблица 1.4

Назначение объекта капитального строительства	Предельное количество этажей объектов капитального строительства	Предельная высота объектов капитального строительства, м	Максимальный процент застройки, %	Минимальные отступы от границ земельных участков, м
Трансформаторные подстанции	1	6	100	0

1.5 Ведомость пересечений границ зон планируемого размещения линейного объекта (объектов) с сохраняемыми объектами капитального строительства (здание, строение, сооружение, объект, строительство которого не завершено), существующими и строящимися на момент подготовки проекта планировки территории

Ведомость пересечений границ зоны планируемого размещения линейного объекта с сохраняемыми автомобильными дорогами представлена в Таблице 1.5.

Таблица 1.5

Ведомость пересечения с наземными и подземными коммуникациями

Таблица П.1

№№ п.п.	Километр	На участке		Угол пересечения. град.	Наименование трубопровода и его назначение (наземного или подземного)	Направление откуда и куда	Какой организации принадлежит трубопровод	Диаметр	Отметка поверхности земли в точке пересечения	Отметка верха трубы (глубина заложения)	Примечание
		Пикет	Плюс								
1	2	3	4	5	6	7	8	9	10	11	12
1.	1	0	12.26	90	Кабель подземный						проект.
2.	1	0	23.83	90	Кабель связи						
3.	1	0	25.01	90	Водовод						
4.	1	0	26.10	90	Канализация			ж/б 500			
5.	1	0	38.71	89	Кабель подземный						
6.	1	0	40.56	90	Кабель подземный						
7.	1	0	88.81	89	Кабель связи				162.15		1
8.	1	1	01.23	90	Теплотрасса			ст.600	162.22		2
9.	1	1	05.30	89	Теплотрасса			ст.600	162.35		2
10.	1	1	11.87	88	Канализация				162.39		
11.	1	1	17.42	90	Газопровод			ст.159	162.41		ср.д

12.	1	1	19.85	88	Канализация напорная			ст.1200	162.42		
13.	1	1	20.75	84	Кабель связи				162.42		
14.	1	1	25.05	88	Кабель подземный						
15.	1	1	25.00	88	Водовод				162.46		
16.	1	1	36.89	86	Кабель подземный				162.47		
17.	1	2	06.82	90	Газопровод			пэ.63			ср.д
18.	1	2	07.94	71	Кабель подземный						
19.	1	3	39.95	88	Газопровод			пэ.63			ср.д
20.	1	4	36.01	77	Водовод						
21.	1	4	49.21	89	Теплотрасса			ст.114			2
22.	1	5	05.18	7	Канализация напорная			ст.1200			
23.	1	5	05.69	88	Кабель подземный						
24.	1	4	21.81	14	Кабель связи						
25.	1	5	54.81	66	Канализация						
26.	1	5	78.73	85	Водовод						
27.	1	5	80.16	85	Кабель подземный						
28.	1	5	85.90	85	Кабель подземный						
29.	1	6	55.89	81	Водовод						
30.	1	6	57.98	89	Кабель подземный						
31.	1	6	58.07	89	Кабель подземный						
32.	1	6	60.85	64	Теплотрасса						2
33.	1	6	65.90	82	Кабель связи						
34.	1	7	58.94	42	Кабель подземный						
35.	1	7	66.87	6	Канализация напорная			ст.1200			
36.	1	8	70.31	61	Газопровод			пэ.63		2.1	ср.д
37.	1	9	78.07	86	Канализация ливневая						ориен тир.
38.	2	10	07.36	83	Канализация ливневая						ориен тир.
39.	2	10	09.67	83	Канализация ливневая						ориен тир.
40.	2	11	47.82	57	Кабель 0.4 кВ					0.8	
41.	2	14	34.19	89	Кабель связи					1.5	
42.	2	14	92.70	8	Кабель связи						
43.	2	15	75.76	3	Кабель подземный					1.0	
44.	3	25	50.90	3	Кабель подземный					0.9	
45.	3	25	66.04	1	Кабель подземный					0.9	
46.	3	28	42.04	3	Кабель подземный					1.5	
47.	3	29	48.65	3	Кабель подземный					1.5	
48.	4	30	37.94	67	Кабель подземный					0.7	
49.	4	31	66.97	19	Канализация						

50.	4	31	68.88	90	Кабель подземный							
51.	4	32	15.39	4	Кабель подземный							
52.	5	43	35.94	82	Канализация ливневая						1.2	
53.	5	43	38.77	82	Канализация ливневая						1.2	
54.	5	44	04.43	7	Кабель 0.4 кВ							нед.
55.	5	44	30.75	3	Кабель 0.4 кВ							нед
56.	5	45	59.21	85	Газопровод							
57.	5	47	32.89	71	Кабель подземный							
58.	5	47	45.99	77	Водовод							
59.	5	47	47.86	47	Кабель подземный							
60.	6	52	36.26	88	газопровод			ст.102				ср.д
61.	6	56	89.88	79	Канализация ливневая							
62.	6	57	05.86	58	Водовод			ст.500				
63.	6	57	10.70	60	газопровод			ст.530				ср.д
64.	6	57	31.18	90	Канализация			ж/б 800				
65.	6	57	42.50	84	Водовод							
66.	6	57	46.49	84	Водовод							
67.	6	57	53.56	865	Теплотрасса							5Т нед.
68.	6	57	63.32	87	Теплотрасса							
69.	6	57	67.60	88	Кабель подземный							
70.	6	57	79.41	87	Кабель связи							

Ведомость пересечения с дорогами

Таблица Р.1

№№ п.п.	Положение оси пересекаемого сооружения по трассе		Название дороги	Вид покрытия	Положение трассы на дороге		Угол пересечения	Ширина		Отметка Г. Р.. или оси проезжей части	Схема поперечного сечения пересекаемой дороги
	про-екти. км	пикет плюс			километр	пикет		земляного полотна	проезжей части		
1	2	3	4	5	6	7	8	9	10	11	12
1.	1	0+24.8	проезд	асфальт			89		17.5		
2.	1	0+48.0	ул. Энгельса	асфальт			89		11.5		
3.	1	0+61.0	трамвайные пути	-			89	-	-		
4.	1	0+73.5	ул. Энгельса	асфальт			89		11.5		
5.	1	0+94.0	съезд с ул. Энгельса	асфальт			89		4.5		
6.	1	1+53.7	съезд к Энгельса 171	асфальт			90				
7.	1	2+36.7	съезд к Энгельса 171	асфальт			90				
8.	1	2+48.8	съезд к Энгельса 169литА	асфальт			90				
9.	1	3+00.5	съезд на территорию Энгельса 169литВ1	асфальт			90				
10.	1	3+26.7	съезд к Энгельса 171Б	асфальт			90				
11.	1	3+95.3	съезд на территорию Энгельса 169литВ1	асфальт			90				
12.	1	4+01.6	съезд к Энгельса 171Бк3	асфальт			90				
13.	1	6+02.1	съезд к АЗ Лукойл	асфальт			90				
14.	1	7+31.3	проезд Энгельса	асфальт			43				
15.	1	8+62.5	а.д. вокруг завода тракторных запчастей	щебень			47		7.1		
16.	2	12+35.0	а.д. вокруг завода тракторных запчастей	щебень			6		2.9		
17.	2	12+71.6	а.д. вокруг завода тракторных запчастей	щебень			41		3.6		
18.	2	13+76.0	съезд	асфальт разр.			90				
19.	2	15+21.0	грунтовая дорога	грунт			69		3.9		

20.	2	15+36.0	грунтовая дорога	грунт			20		4.4		
21.	2	16+67.2	грунтовая дорога	грунт			67		4.5		
22.	3	25+42.5	а.д. к детскому лагерю им. Ю. Гагарина	грунт			67		6.6		
23.	3	26+46.9	пешеходная тропа				79				
24.	3	28+98.8	грунтовая дорога	грунт			75		3.0		
25.	4	30+35.5	грунтовая дорога	грунт			75		2.2		
26.	4	32+24.0	а.д. к детскому лагерю им. У. Громовой	асфальт			89		4.5		
27.	4	33+84.2	пешеходная тропа	грунт			15		-		
28.	4	37+32.0	а.д.	щебень			90				
29.	4	37+64.0	а.д.	щебень			34				
30.	5	45+33.8	Ул. 3 – я Гуторовская	асфальт			80		6.8		
31.	5	47+11.7	съезд				83				
32.	6	52+55.0	а.д. на садовое товарищество Весна – 1	щебень			42		4.7		
33.	6	57+07.5	а.д. на садовое товарищество Весна – 1	щебень			84		6.5		
34.	6	57+82.3	пр-т Ленинского комсомола	асфальт			90		11.8		

Ведомость пересечения с ВЛ и линиями связи

Таблица Ф.1

Пикетаж по трассе		Угол пересечения	Наименование. направление. напряжение и владелец ЛЭП	Число проводов	Расстояние от опор по пересекаемым линиям		№№ тип опор	Отметки земли			Высота подвеса проводов.м			Примечание
ПК	+				левая опора	правая опора		левая опора	правая опора	точка пересечения	левая опора нижнего	правая опора нижнего	точка пересечения нижнего	
1	2	3	4	5	6	7	8	9	10	11	12	13	14	15
0	41.4	90	ВЛ	-	7.0	44.0		162.50	162.95	-	167.41	168.18	-	
0	61.0	89	ВЛ	-	29.1	7.0		162.38	162.59	-	-	-	-	
0	79.9	89	ВЛ	-	8.6	38.2		162.48	162.90	-	170.88	-	-	
1	06.9	55	ВЛ	-	13.4	46.4		162.48	162.90	-	171.04	-	168.62	
1	82.7	58	ВЛ 0.4 кВ	3	12.7	8.7		162.87	163.26	162.89	171.01	-	169.73	
2	84.7	75	ВЛ 0.4 кВ	1	11.3	19.4		164.37	165.03	164.39	172.59	170.37	169.94	
3	14.4	72	ВЛ 0.4 кВ	1	11.5	14.0		165.14	165.13	164.86	173.31	170.99	170.12	
3	56.5	89	ВЛ 0.4 кВ	1	8.4	-		165.61	-	165.47	173.35	-	171.07	
3	90.3	87	ВЛ 0.4 кВ	1	5.9	-		166.26	-	166.06	174.87	-	172.32	
7	21.2	76	ВЛ 0.4 кВ	9	5.5	11.5		172.06	172.43	171.70	-	-	177.13	
13	74.1	55	ВЛ, 35 кВ	7	21.2	114.0		-	-	174.75	+10.21	+10.62	182.80	
25	83.3	62	ВЛ, 35 кВ	7	68.8	30.3		163.81	167.92	166.19	176.88	180.97	-	
26	11.5	62	ВЛ, 110 кВ	7+1ка6	254.2	11.3		-	-	165.69	+18.80	+13.60	-	
30	49.6	78	ВЛ	-	29.7	22.0		161.28	161.95	-	170.25	170.95	170.90	
32	18.7	77	ЛС	-	4.4	45.5		160.78	160.00	160.20	167.70	170.50	-	
53	63.4	89	ВЛ 10 кВ	3	19.1	20.8		157.40	157.73	158.69	-	-	-	
57	34.1	87	ВЛ	-	13.0	9.4		161.51	159.05	160.88	-	-	-	
57	79.1	83	ВЛ	-	19.5	13.0		162.46	162.12	-	-	-	-	

1.6 Ведомость пересечений границ зон планируемого размещения линейного объекта (объектов) с объектами капитального строительства, строительство которых запланировано в соответствии с ранее утвержденной документацией по планировке территории

В соответствии с письмом Комитета дорожного хозяйства Администрации города Курска № 4255/03.2-01 от 02.08.2022 г. объекты капитального строительства, строительство которых запланировано в соответствии с ранее утвержденной документацией по планировке территории, пересекаемые границами зон планируемого размещения линейного объекта, отсутствуют.

1.7 Ведомость пересечений границ зон планируемого размещения линейного объекта (объектов) с водными объектами (в том числе с водотоками, водоемами, болотами и т.д.)

Граница зоны планируемого размещения линейного объекта «Магистральная улица общегородского значения от ул. Энгельса до пр-кта Ленинского Комсомола в г. Курск. Этап 2, Этап 3» не имеет пересечения с водными объектами.

ПРАВИТЕЛЬСТВО КУРСКОЙ ОБЛАСТИ

РАСПОРЯЖЕНИЕ

от 05.05.2025 № 277-рп

г. Курск

О подготовке изменений в документацию по планировке территории объекта «Магистральная улица общегородского значения от ул. Энгельса до пр-кта Ленинского Комсомола в г. Курск. Этап 2, Этап 3»

В соответствии со статьей 45 Градостроительного кодекса Российской Федерации, постановлением Правительства Российской Федерации от 2 февраля 2024 г. № 112 «Об утверждении Правил подготовки документации по планировке территории, подготовка которой осуществляется на основании решений уполномоченных федеральных органов исполнительной власти, исполнительных органов субъектов Российской Федерации и органов местного самоуправления, принятия решения об утверждении документации по планировке территории, внесения изменений в такую документацию, отмены такой документации или ее отдельных частей, признания отдельных частей такой документации не подлежащими применению, а также подготовки и утверждения проекта планировки территории в отношении территорий исторических поселений федерального и регионального значения», на основании заявления акционерного общества «Дорожно-строительная компания «Автобан» (далее – АО «ДСК «Автобан»):

1. Разрешить ОКУ «Курскавтодор» и АО «ДСК «Автобан» осуществить подготовку изменений в документацию по планировке территории для строительства объекта: «Магистральная улица общегородского значения от ул. Энгельса до пр-кта Ленинского Комсомола в г. Курск. Этап 2, Этап 3».

2. Определить заказчиком разработки изменений в документацию по планировке территории, указанной в пункте 1 настоящего распоряжения, ОКУ «Курскавтодор».

3. ОКУ «Курскавтодор» предоставить подготовленную документацию по планировке территории на согласование и утверждение в порядке, установленном действующим законодательством.

4. Распоряжение вступает в силу со дня его подписания и подлежит официальному опубликованию.

Временно исполняющий обязанности
первого заместителя Губернатора
Курской области –
Председателя Правительства
Курской области А.Е. Чепик

Департамент документального обеспечения Администрации Курской области
Отдел сопровождения правовых актов

«УТВЕРЖДАЮ»
Главный инженер ОКУ «Курскавтодор»
_____ С. Семанюк
«__» мая 2025 г

ЗАДАНИЕ

на внесение изменений в документацию по планировке территории объекта «Магистральная улица общегородского значения от ул. Энгельса до пр-кта Ленинского Комсомола в г. Курск. Этап 2, Этап 3»

№ п/п	Параметр проекта	Описание
1	Вид разрабатываемой документации по планировке территории	Внесение изменений в документацию по планировке территории (проект планировки территории и проект межевания территории)
2	Инициатор подготовки документации по планировке территории	Областное казенное учреждение «Курскавтодор» (ОКУ «Курскавтодор»).
3	Источник финансирования работ по подготовке документации по планировке территории	Средства областного бюджета, источником которых является бюджетный кредит, предоставляемый из федерального бюджета
4	Вид и наименование планируемого к размещению объекта капитального строительства, его основные характеристики	Вид объекта капитального строительства: сооружение. Наименование объекта капитального строительства: Магистральная улица общегородского значения – 3-го класса – регулируемого движения. Протяженность участка автомобильной дороги: этап 2.1- 2,4 км; этап 2.2 - 2,03 км; этап 3 - 5,24 км.
5	Населенные пункты, поселения, муниципальные округа, городские округа, муниципальные районы, субъекты Российской Федерации, в отношении территорий которых осуществляется подготовка	Российская Федерация, Курская область, городской округ город Курск

	документации по планировке территории	
6	Состав документации по планировке территории	**1. Проект планировки территории.** Раздел 1 «Проект планировки территории. Графическая часть» должен быть представлен в виде чертежа (чертежей), выполненного на цифровом топографическом плане, соответствующем требованиям, установленным федеральным органом исполнительной власти, осуществляющим функции по выработке и реализации государственной политики и нормативно-правовому регулированию в сфере строительства, архитектуры, градостроительства, на котором (которых) отображаются: чертеж красных линий (масштаб 1:1000; 1:2000); чертеж границ зон планируемого размещения линейных объектов (масштаб 1:1000; 1:2000); чертеж границ зон планируемого размещения линейных объектов, подлежащих реконструкции в связи с изменением их местоположения (масштаб 1:1000; 1:2000). Объединение нескольких чертежей в один допускается при условии обеспечения читаемости линий и условных обозначений графических материалов. Раздел 2 «Положение о размещении линейных объектов» должен содержать следующую информацию: а) наименование, основные характеристики (категория, протяженность, проектная мощность, пропускная способность, грузонапряженность, интенсивность движения) и назначение планируемых для размещения линейных объектов, а также линейных объектов, подлежащих реконструкции в связи с изменением их местоположения; б) перечень субъектов Российской Федерации, перечень муниципальных районов, городских округов в составе субъектов Российской Федерации, перечень поселений, населенных пунктов, внутригородских территории городов федерального значения, на территориях которых устанавливаются зоны планируемого размещения линейных объектов; в) перечень координат характерных точек границ зон планируемого размещения линейных объектов; г) перечень координат характерных точек границ зон планируемого размещения линейных объектов, подлежащих реконструкции в связи с изменением их местоположения; д) предельные параметры разрешенного строительства, реконструкции объектов капитального строительства, входящих в состав линейных объектов в границах зон их планируемого размещения:

		минимальные отступы от границ земельных участков в целях определения мест допустимого размещения объектов капитального строительства, которые входят в состав линейных объектов и за пределами которых, запрещено строительство таких объектов, в границах каждой зоны планируемого размещения объектов капитального строительства, входящих в состав линейных объектов; требования к архитектурным решениям объектов капитального строительства, входящих в состав линейных объектов, в границах каждой зоны планируемого размещения таких объектов, расположенной в границах территории исторического поселения федерального или регионального значения, с указанием: - требований к цветовому решению внешнего облика таких объектов; - требований к строительным материалам, определяющим внешний облик таких объектов; - требований к объемно-пространственным, архитектурно-стилистическим и иным характеристикам таких объектов, влияющим на их внешний облик и (или) на композицию, а также на силуэт застройки исторического поселения; е) информация о необходимости осуществления мероприятий по защите сохраняемых объектов капитального строительства (здание, строение, сооружение, объекты, строительство которых не завершено), существующих и строящихся на момент подготовки проекта планировки территории, а также объектов капитального строительства, планируемых к строительству в соответствии с ранее утвержденной документацией по планировке территории, от возможного негативного воздействия в связи с размещением линейных объектов; ж) информация о необходимости осуществления мероприятий по сохранению объектов культурного наследия от возможного негативного воздействия в связи с размещением линейных объектов; з) информация о необходимости осуществления мероприятий по охране окружающей среды; и) информация о необходимости осуществления мероприятий по защите территории от чрезвычайных ситуаций природного и техногенного характера, в том числе по обеспечению пожарной безопасности и гражданской обороне. **Материалы по обоснованию проекта планировки территории.** Раздел 3 «Материал по обоснованию проекта планировки территории. Графическая часть» должен быть представлен в виде схем, выполненных на цифровом топографическом плане, соответствующем

		требованиям, установленным федеральным органом исполнительной власти, осуществляющим функции по выработке и реализации государственной политики и нормативно-правовому регулированию в сфере строительства, архитектуры, градостроительства. «Материалы по обоснованию проекта планировки территории. «Графическая часть» содержит следующие схемы: а) схема расположения элементов планировочной структуры (территорий, занятых линейными объектами и (или) предназначенных для размещения линейных объектов) (масштаб 1:10000; 1:25000 при условии обеспечения читаемости линий и условных обозначений графических материалов); б) схема использования территории в период подготовки проекта планировки территории (масштаб 1:1000; 1:2000); в) схема организации улично-дорожной сети и движения транспорта (масштаб 1:1000; 1:2000); г) схема вертикальной планировки территории, инженерной подготовки и инженерной защиты территории (масштаб 1:1000; 1:2000); д) схема границ территорий объектов культурного наследия (масштаб 1:1000; 1:2000); е) схема границ зон с особыми условиями использования территорий, особо охраняемых природных территорий, лесничеств (масштаб 1:1000; 1:2000); ж) схема границ территорий, подверженных риску возникновения чрезвычайных ситуаций природного и техногенного характера (пожар, взрыв, химическое, радиоактивное заражение, затопление, подтопление, оползень, карсты, эрозия и т.д.) (масштаб 1:1000; 1:2000); з) схема конструктивных и планировочных решений (масштаб 1:1000; 1:2000); иные материалы для обоснования положений по планировке территории. Раздел 4 «Материалы по обоснованию проекта планировки территории. Пояснительная записка» содержит: а) описание природно-климатических условий территории, в отношении которой разрабатывается проект планировки территории; б) обоснование определения границ зон планируемого размещения линейных объектов; в) обоснование определения границ зон планируемого размещения линейных объектов, подлежащих реконструкции в связи с изменением их местоположения;

		г) обоснование определения предельных параметров застройки территории в границах зон планируемого размещения объектов капитального строительства, проектируемых в составе линейных объектов; д) ведомость пересечений границ зон планируемого размещения линейного объекта (объектов) с сохраняемыми объектами капитального строительства (здание, строение, сооружение, объект, строительство, которое не завершено), существующими и строящимися на момент подготовки проекта планировки территории; е) ведомость пересечения границ зон планируемого размещения линейного объекта (объектов) с объектами капитального строительства, строительство которых запланировано в соответствии с ранее утвержденной документацией по планировке территории; ж) ведомость пересечений границ зон планируемого размещения линейного объекта (объектов) с водными объектами (в том числе с водотоками, водоемами, болотами и т. д). Обязательным приложением к разделу 4 «Материалы по обоснованию проекта планировки территории. Пояснительная записка» являются: а) материалы и результаты инженерных изысканий, используемые при подготовке проекта планировки территории, приложением документов, подтверждающих соответствие лиц, выполнивших инженерные изыскания, требованиям части 2 статьи 47 Градостроительного кодекса Российской Федерации; б) исходные данные, используемые при подготовке проекта планировки территории; в) решение о подготовке документации по планировке территории с приложением задания. **2. Проект межевания территории.** Раздел 1 «Проект межевания территории. Графическая часть» включает в себя чертеж (чертежи) межевания территории, выполненный на цифровом топографическом плане, соответствующем требованиям, установленным федеральным органом исполнительной власти, осуществляющим функции по выработке и реализации государственной политики и нормативно-правовому регулированию в сфере строительства, архитектуры, градостроительства, на котором (которых) отображаются: а) границы планируемых (в случае, если подготовка проекта межевания территории осуществляется в составе проекта планировки территории) и существующих элементов планировочной структуры;

		б) красные линии, утвержденные в составе проекта планировки территории, или красные линии, устанавливаемые, изменяемые, отменяемые в соответствии с пунктом 2 части 2 статьи 43 Градостроительного кодекса Российской Федерации; в) границы образуемых и (или) изменяемых земельных участков, условные номера образуемых земельных участков, в том числе расположенных полностью или частично в границах зоны планируемого размещения линейного объекта, в отношении которых предполагаются их резервирование и (или) изъятие для государственных или муниципальных нужд; г) линии отступа от красных линий в целях определения мест допустимого размещения зданий, строений, сооружений; д) границы земельных участков, образование которых предусмотрено схемой расположения земельного участка или земельных участков на кадастровом плане территории, срок действия которых не истек. Раздел 2 «Проект межевания территории. Текстовая часть» должен содержать следующую информацию: а) перечень образуемых земельных участков, подготавливаемый в форме таблицы, содержащий следующие сведения: условные номера образуемых земельных участков; номера характерных точек образуемых земельных участков; кадастровые номера земельных участков, из которых образуются земельные участки; площадь образуемых земельных участков; способы образования земельных участков; сведения об отнесении (не отнесении) образуемых земельных участков к территории общего пользования; целевое назначение лесов, вид (виды) разрешенного использования земельного участка, количественные и качественные характеристики лесного участка, сведения о нахождении лесного участка в границах особо защитных участков лесов (в случае, если подготовка проекта межевания территории осуществляется в целях определения местоположения границ образуемых и (или) изменяемых лесных участков); условные номера образуемых земельных участков, кадастровые номера или иные ранее присвоенные государственные учетные номера существующих земельных участков, в отношении которых предполагаются их резервирование и (или)

		изъятие для государственных или муниципальных нужд, их адреса или описание местоположения, перечень и адреса, расположенных на таких земельных участках объектов недвижимого имущества (при наличии сведений о них в Едином государственном реестре недвижимости); перечень кадастровых номеров существующих земельных участков, на которых линейных объект может быть размещен на условиях сервитута, публичного сервитута, их адреса или описание местоположения, перечень и адреса, расположенных на таких земельных участках объектов недвижимого имущества (при наличии сведений о них в Едином государственном реестре недвижимости); сведения об отнесении образуемого земельного участка к определенной категории земель (в том числе в случае, если земельный участок в связи с размещением линейного объекта подлежит отнесению к определенной категории земель в силу закона без необходимости принятия решения о переводе земельного участка из состава земель этой категории в другую) или сведения о необходимости перевода земельного участка из состава земель одной категории в другую; б) перечень координат характерных точек образуемых земельных участков; в) сведения о границах территории, применительно к которой осуществляется подготовка проекта межевания, содержащие перечень координат характерных точек таких границ в системе координат, используемой для ведения Единого государственного реестра недвижимости. Координаты характерных точек границ территории, применительно к которой осуществляется подготовка проекта межевания, определяются в соответствии с требованиями к точности определения координат характерных точек границ, установленных в соответствии с Градостроительным кодексом Российской Федерации для территориальных зон; г) вид разрешенного использования образуемых земельных участков, предназначенных для размещения линейных объектов и объектов капитального строительства, проектируемых в составе линейного объекта, а также существующих земельных участков, занятых линейными объектами и объектами капитального строительства, входящими в состав линейных объектов, в соответствии с проектом планировки территории. **Материалы по обоснованию проекта межевания территории.** Раздел 3 «Материалы по обоснованию проекта межевания территории. Графическая часть» содержит

		чертежи, выполненные на цифровом топографическом плане, соответствующем требованиям, установленным федеральным органом исполнительной власти, осуществляющим функции по выработке и реализации государственной политики и нормативно-правовому регулированию в сфере строительства, архитектуры, градостроительства, на которых отображаются, на которых отображаются: а) границы субъектов Российской Федерации, муниципальных образований, населенных пунктов, в которых расположена территория, применительно к которой подготавливается проект межевания; б) границы существующих земельных участков; в) границы публичных сервитутов, установленных в соответствии с законодательством Российской Федерации; г) границы публичных сервитутов, подлежащих установлению в соответствии с законодательством Российской Федерации; д) границы зон с особыми условиями использования территорий, установленные в соответствии с законодательством Российской Федерации; е) границы зон с особыми условиями использования территорий, подлежащие установлению, изменению в связи с размещением линейных объектов; ж) границы зон с особыми условиями использования территорий, подлежащие установлению, изменению в связи с размещением линейных объектов, подлежащих реконструкции в связи с их переносом из зон планируемого размещения линейных объектов либо в границах зон планируемого размещения линейных объектов; з) местоположение существующих объектов капитального строительства; и) границы особо охраняемых природных территорий; к) границы территорий объектов культурного наследия, включенных в единый государственный реестр объектов культурного наследия (памятников истории и культуры) народов Российской Федерации, границы территорий выявленных объектов культурного наследия; л) границы лесничеств, участковых лесничеств, лесных кварталов, лесотаксационных выделов или частей лесотаксационных выделов. <u>Раздел 4 «Материалы по обоснованию проекта межевания территории. Пояснительная записка»</u> содержит: а) обоснование определения местоположения границ образуемого земельного участка с учетом

		соблюдения требований к образуемым земельным участкам, в том числе требований к предельным (минимальным и (или) максимальным) размерам земельных участков; б) обоснование способа образования земельного участка; в) обоснование определения размеров образуемого земельного участка; г) обоснование определение границ публичного сервитута, подлежащего установлению в соответствии с законодательством Российской Федерации.
7	Формы представления документации по планировке территории, требования к оформлению, комплектации и передаче материалов заказчику	После утверждения распоряжения о внесении изменений в документацию по планировке территории материалы предоставляются в составе: - 2 экземпляра документации по планировке территории на бумажном носителе; - 1 экземпляр на электронном носителе; - в количестве экземпляров, равном количеству поселений, городских округов, в отношении территорий которых осуществлялась подготовка документации по планировке территории, и городских округов, муниципальных районов, осуществляющих ведение государственных информационных систем обеспечения градостроительной деятельности, в которых такая документация подлежит размещению. Документы на электронном носителе передаются в форматах, в которых они разрабатывались и должны быть доступны для редактирования. Наименование файлов и папок на электронном носителе должно совпадать с наименованием документов на бумажном носителе. Форматы электронных документов: - текстовые материалы, расчеты, графики – в форматах, совместимых с MicrosoftOffice (*.doc, xls, pdf); - графические материалы (чертежи и схемы) – в формате, совместимом с Autocad, Mapinfo; - прочие графические материалы – в форматах jpg, tiff, pdf.

ПРАВИТЕЛЬСТВО КУРСКОЙ ОБЛАСТИ

РАСПОРЯЖЕНИЕ

от 27.01.2023 № 54-рп

г. Курск

Об утверждении проекта планировки территории и проекта межевания территории объекта

В соответствии со статьей 45 Градостроительного кодекса Российской Федерации, статьей 14 Закона Курской области от 31 октября 2006 года № 76-ЗКО «О градостроительной деятельности в Курской области»:

1. Утвердить проект планировки территории и проект межевания территории для строительства объекта: «Магистральная улица общегородского значения от ул. Энгельса до пр-кта Ленинского Комсомола в г. Курск. Этап 2, Этап 3».

2. Министерству транспорта и автомобильных дорог Курской области обеспечить размещение сведений о границах территории, в отношении которой утвержден проект планировки территории и проект межевания территории, в Едином государственном реестре недвижимости.

3. Распоряжение вступает в силу со дня его подписания и подлежит официальному опубликованию.

Первый заместитель Губернатора
Курской области –
Председатель Правительства
Курской области А.Б. Смирнов

Департамент документационного обеспечения Администрации Курской области
Отдел сопровождения правовых актов

330608 437107

ПРАВИТЕЛЬСТВО КУРСКОЙ ОБЛАСТИ

РАСПОРЯЖЕНИЕ

от 29.11.2023 № 1213-рп

г. Курск

О внесении изменений в документацию по планировке территории объекта «Магистральная улица общегородского значения от ул. Энгельса до пр-кта Ленинского Комсомола в г. Курск. Этап 2, Этап 3»

В соответствии со статьей 45 Градостроительного кодекса Российской Федерации, статьей 14 Закона Курской области от 31 октября 2006 года № 76-ЗКО «О градостроительной деятельности в Курской области»:

1. Внести изменения в документацию по планировке территории объекта, утвержденную распоряжением Правительства Курской области от 27.01.2023 № 54-рп «Об утверждении проекта планировки территории и проекта межевания территории объекта», путем утверждения отдельных её частей в следующем составе:

1) Внесение изменений в документацию по планировке территории объекта «Магистральная улица общегородского значения от ул. Энгельса до пр-кта Ленинского Комсомола в г. Курск. Этап 2, Этап 3», утвержденную Распоряжением Правительства Курской области № 54-рп от 27.01.2023 г. Проект планировки территории. Основная часть проекта планировки территории. Раздел 1. «Проект планировки территории. Графическая часть». 2022/267-ДПТ2-ППТ-ОЧ1.1. Том 1.1;

2) Внесение изменений в документацию по планировке территории объекта «Магистральная улица общегородского значения от ул. Энгельса до пр-кта Ленинского Комсомола в г. Курск. Этап 2, Этап 3», утвержденную Распоряжением Правительства Курской области № 54-рп от 27.01.2023 г. Проект планировки территории. Основная часть проекта планировки территории. Раздел 2. «Положение о размещении линейных объектов». 2022/267-ДПТ2-ППТ-ОЧ1.2. Том 1.2;

3) Внесение изменений в документацию по планировке территории объекта «Магистральная улица общегородского значения от ул. Энгельса до пр-кта Ленинского Комсомола в г. Курск. Этап 2, Этап 3», утвержденную Распоряжением Правительства Курской области № 54-рп от 27.01.2023 г. Проект межевания территории. Книга 1. Этап 2. Основная часть проекта межевания территории. Раздел 1. «Проект межевания территории. Графическая часть». 2022/267-ДПТ2-ПМТ-ОЧ1.1.1. Том 1.1.1;

4) Внесение изменений в документацию по планировке территории объекта «Магистральная улица общегородского значения от ул. Энгельса до пр-кта Ленинского Комсомола в г. Курск. Этап 2, Этап 3», утвержденную Распоряжением Правительства Курской области № 54-рп от 27.01.2023 г. Проект межевания территории. Книга 1. Этап 2. Основная часть проекта межевания территории. Раздел 2. «Проект межевания территории. Текстовая часть». 2022/267-ДПТ2-ПМТ-ОЧ1.1.2. Том 1.1.2;

5) Внесение изменений в документацию по планировке территории объекта «Магистральная улица общегородского значения от ул. Энгельса до пр-кта Ленинского Комсомола в г. Курск. Этап 2, Этап 3», утвержденную Распоряжением Правительства Курской области № 54-рп от 27.01.2023 г. Проект межевания территории. Книга 2. Этап 3. Основная часть проекта межевания территории. Раздел 1. «Проект межевания территории. Графическая часть». 2022/267-ДПТ2-ПМТ-ОЧ2.1.1. Том 2.1.1;

6) Внесение изменений в документацию по планировке территории объекта «Магистральная улица общегородского значения от ул. Энгельса до пр-кта Ленинского Комсомола в г. Курск. Этап 2, Этап 3», утвержденную Распоряжением Правительства Курской области № 54-рп от 27.01.2023 г. Проект межевания территории. Книга 2. Этап 3. Основная часть проекта межевания территории. Раздел 2. «Проект межевания территории. Текстовая часть». 2022/267-ДПТ2-ПМТ-ОЧ2.1.2. Том 2.1.2.

2. Распоряжение вступает в силу со дня его подписания и подлежит официальному опубликованию.

И.о. первого заместителя Губернатора
Курской области –
Председателя Правительства
Курской области

Департамент документационного обеспечения Администрации Курской области
Отдел сопровождения правовых актов

А.В. Дедов

ПРАВИТЕЛЬСТВО КУРСКОЙ ОБЛАСТИ

РАСПОРЯЖЕНИЕ

от 09.08.2024 № 621-рп

г. Курск

О внесении изменений в документацию по планировке территории объекта «Магистральная улица общегородского значения от ул. Энгельса до пр-кта Ленинского Комсомола в г. Курск. Этап 2, Этап 3»

В соответствии со статьей 45 Градостроительного кодекса Российской Федерации, статьей 14 Закона Курской области от 31.10.2006 № 76-ЗКО «О градостроительной деятельности в Курской области», распоряжением Правительства Курской области от 22.07.2024 № 565-рп «О разработке проекта внесения изменений в документацию по планировке территории объекта «Магистральная улица общегородского значения от ул. Энгельса до пр-кта Ленинского Комсомола в г. Курск. Этап 2, Этап 3»:

1. Внести изменения в документацию по планировке территории объекта, утвержденную распоряжением Правительства Курской области от 27.01.2023 № 54-рп «Об утверждении проекта планировки территории и проекта межевания территории объекта», распоряжением Правительства Курской области от 29.11.2023 № 1213-рп «О внесении изменений в документацию по планировке территории объекта «Магистральная улица общегородского значения от ул. Энгельса до пр-кта Ленинского Комсомола в г. Курск. Этап 2, Этап 3», путем утверждения отдельных её частей в следующем составе:

1) внесение изменений в документацию по планировке территории объекта «Магистральная улица общегородского значения от ул. Энгельса до пр-кта Ленинского Комсомола в г. Курск. Этап 2, Этап 3», утвержденную распоряжением Правительства Курской области от 27.01.2023 № 54-рп, с учетом изменений, внесенных распоряжением Правительства Курской области от 29.11.2023 № 1213-рп, на участке ПК 41+00 - ПК 44+16. Проект планировки территории. Основная часть проекта планировки территории. Раздел 1. «Проект планировки территории. Графическая часть». 2022/267-ДПТ2-ППТ-ОЧ1.1. Том 1.1;

2) внесение изменений в документацию по планировке территории объекта «Магистральная улица общегородского значения от ул. Энгельса до пр-кта Ленинского Комсомола в г. Курск. Этап 2, Этап 3», утвержденную распоряжением Правительства Курской области от 27.01.2023 № 54-рп, с учетом изменений, внесенных распоряжением Правительства Курской области от 29.11.2023 № 1213-рп, на участке ПК 41+00 - ПК 44+16. Проект планировки территории. Основная часть проекта планировки территории. Раздел 2.

«Положение о размещении линейных объектов». 2022/267-ДПТ2-ППТ-ОЧ1.2. Том 1.2;

3) внесение изменений в документацию по планировке территории объекта «Магистральная улица общегородского значения от ул. Энгельса до пр-кта Ленинского Комсомола в г. Курск. Этап 2, Этап 3», утвержденную распоряжением Правительства Курской области от 27.01.2023 № 54-рп, с учетом изменений, внесенных распоряжением Правительства Курской области от 29.11.2023 № 1213-рп, на участке ПК 41+00 - ПК 44+16. Проект межевания территории. Книга 1. Этап 2. Основная часть проекта межевания территории. Раздел 1. «Проект межевания территории. Графическая часть». 2022/267-ДПТ2-ПМТ-ОЧ1.1.1. Том 1.1.1;

4) внесение изменений в документацию по планировке территории объекта «Магистральная улица общегородского значения от ул. Энгельса до пр-кта Ленинского Комсомола в г. Курск. Этап 2, Этап 3», утвержденную распоряжением Правительства Курской области от 27.01.2023 № 54-рп, с учетом изменений, внесенных распоряжением Правительства Курской области от 29.11.2023 № 1213-рп, на участке ПК 41+00 - ПК 44+16. Проект межевания территории. Книга 1. Этап 2. Основная часть проекта межевания территории. Раздел 2. «Проект межевания территории. Текстовая часть». 2022/267-ДПТ2-ПМТ-ОЧ1.1.2. Том 1.1.2;

5) внесение изменений в документацию по планировке территории объекта «Магистральная улица общегородского значения от ул. Энгельса до пр-кта Ленинского Комсомола в г. Курск. Этап 2, Этап 3», утвержденную распоряжением Правительства Курской области от 27.01.2023 № 54-рп, с учетом изменений, внесенных распоряжением Правительства Курской области от 29.11.2023 № 1213-рп, на участке ПК 41+00 - ПК 44+16. Проект межевания территории. Книга 2. Этап 3. Основная часть проекта межевания территории. Раздел 1. «Проект межевания территории. Графическая часть». 2022/267-ДПТ2-ПМТ-ОЧ2.1.1. Том 2.1.1;

6) внесение изменений в документацию по планировке территории объекта «Магистральная улица общегородского значения от ул. Энгельса до пр-кта Ленинского Комсомола в г. Курск. Этап 2, Этап 3», утвержденную распоряжением Правительства Курской области от 27.01.2023 № 54-рп, с учетом изменений, внесенных распоряжением Правительства Курской области от 29.11.2023 № 1213-рп, на участке ПК 41+00 - ПК 44+16. Проект межевания территории. Книга 2. Этап 3. Основная часть проекта межевания территории. Раздел 2. «Проект межевания территории. Текстовая часть». 2022/267-ДПТ2-ПМТ-ОЧ2.1.2. Том 2.1.2.

2. Распоряжение вступает в силу со дня его подписания и подлежит официальному опубликованию.

Временно исполняющий обязанности
первого заместителя Губернатора
Курской области –
Председателя Правительства
Курской области А.В. Дедов

Департамент документационного обеспечения Администрации Курской области
Отдел сопровождения правовых актов

ПРАВИТЕЛЬСТВО КУРСКОЙ ОБЛАСТИ

РАСПОРЯЖЕНИЕ

от 23.01.2025 № 33-рп

г. Курск

О внесении изменений в документацию по планировке территории объекта «Магистральная улица общегородского значения от ул. Энгельса до пр-кта Ленинского Комсомола в г. Курск. Этап 2, Этап 3»

В соответствии со статьей 45 Градостроительного кодекса Российской Федерации, постановлением Правительства Российской Федерации от 2 февраля 2024 г. № 112 «Об утверждении Правил подготовки документации по планировке территории, подготовка которой осуществляется на основании решений уполномоченных федеральных органов исполнительной власти, исполнительных органов субъектов Российской Федерации и органов местного самоуправления, принятия решения об утверждении документации по планировке территории, внесения изменений в такую документацию, отмены такой документации или ее отдельных частей, признания отдельных частей такой документации не подлежащими применению, а также подготовки и утверждения проекта планировки территории в отношении территорий исторических поселений федерального и регионального значения», распоряжением Правительства Курской области от 12.12.2024 № 1081-рп «О подготовке изменений в документацию по планировке территории объекта «Магистральная улица общегородского значения от ул. Энгельса до пр-кта Ленинского Комсомола в г. Курск. Этап 2, Этап 3»:

1. Утвердить изменения в документацию по планировке территории, утвержденную распоряжением Правительства Курской области от 27.01.2023 № 54-рп «Об утверждении проекта планировки территории и проекта межевания территории объекта», распоряжением Правительства Курской области от 29.11.2023 № 1213-рп «О внесении изменений в документацию по планировке территории объекта «Магистральная улица общегородского значения от ул. Энгельса до пр-кта Ленинского Комсомола в г. Курск. Этап 2, Этап 3», распоряжением Правительства Курской области от 09.08.2024 № 621-рп «О внесении изменений в документацию по планировке территории объекта «Магистральная улица общегородского значения от ул. Энгельса до пр-кта Ленинского Комсомола в г. Курск.

Этап 2, Этап 3», для размещения объекта «Магистральная улица общегородского значения от ул. Энгельса до пр-кта Ленинского Комсомола в г. Курск. Этап 2, Этап 3».

2. Распоряжение вступает в силу со дня его подписания и подлежит официальному опубликованию.

Временно исполняющий обязанности
первого заместителя Губернатора
Курской области –
Председателя Правительства
Курской области А.В. Дедов

Департамент документационного обеспечения Администрации Курской области
Отдел сопровождения правовых актов

АДМИНИСТРАЦИЯ
КУРСКОЙ ОБЛАСТИ

КОМИТЕТ ПРИРОДНЫХ РЕСУРСОВ
КУРСКОЙ ОБЛАСТИ
(КУРСКОБЛПРИРОДНАДЗОР)

305021, г. Курск, ул. Школьная, д. 50
тел.: +7 (4712) 53-23-05, факс: +7 (4712) 53-23-05
e-mail: ecolog46@rkursk.ru;
www.ecolog46.ru

11.05.2022 № 05.2-03-24/4535

На № _____ от _____

Генеральному директору
ООО «ПермПроектИзыскания»

П.Г. Язеву

Уважаемый Павел Геннадьевич!

Комитет природных ресурсов Курской области на Ваш запрос от 11.04.2022 № 301 о предоставлении сведений в отношении объекта: «Магистральная улица общегородского значения от ул. Энгельса до проспекта Ленинского комсомола в г. Курск», в части касающейся сообщает.

В границах испрашиваемого объекта ООПТ регионального и местного значения отсутствуют.

Дополнительно сообщаем что, в юго-западном направлении от точки 16 (51,693416; 36,157706) вдоль ул. Энгельса, расположен природный парк регионального значения «Парк «Соловьиная роща», утвержденный постановлением администрации Курской области от 29.03.2022 № 323-па.

Учет объектов животного и растительного мира, занесенных в Красную книгу Курской области, ведется в разрезе районов и городских округов. Сведения о распространении данных видов на территории, указанной в запросе, отдельно не выделяются. Имеющиеся сведения о видах животных, сосудистых растений, мохообразных и лишайников, занесенных в Красные книги Курской области и Российской Федерации, обитающих и произрастающих на территории города Курска , прилагаются.

Одновременно сообщаем, что на основании постановлений Правительства Российской Федерации от 19.01.2006 № 20, от 05.03.2007 № 145, от 16.02.2008 № 87 и в соответствии с письмом Минприроды России от 22.03.2018 № 05-12-53/7812 «О предоставлении информации для инженерно-экологических изысканий» любое освоение земельного участка сопровождается инженерно-экологическими изысканиями с проведением собственных исследований на предмет наличия редких и находящихся под угрозой исчезновения видов растений, животных и грибов, в том числе занесенных в Красные книги

Российской Федерации и субъекта Российской Федерации, в пределах территории, на которой планируется осуществление хозяйственной деятельности.

Обозначенный на карте вышеуказанный объект расположен в границах населенного пункта и не относится к территории общедоступных или закрепленных охотничьих угодий.

На указанном участке местности зимний маршрутный учет и другие виды учета охотничьих ресурсов не проводятся, сведения о состоянии животного мира, составе, численности и плотности населения охотничьих животных отсутствуют.

Под испрашиваемым участком работ не имеется участков недр местного значения, находящихся в утвержденном Перечне участков недр местного значения на территории Курской области, содержащих общераспространенные полезные ископаемые, месторождений общераспространенных полезных ископаемых, учтенных государственным балансом полезных ископаемых.

Согласно Государственному реестру участков недр, предоставленных в пользование, и лицензий на пользование недрами, предусмотренному статьей 28 Закона Российской Федерации «О недрах», по состоянию на 11.05.2022 на испрашиваемом участке работ лицензии на пользование недрами (подземные воды с объемом добычи не более 500 кубических метров в сутки) не зарегистрированы.

Дополнительно сообщаем, что лицензирование добычи подземных вод на территории Курской области с водоотбором более 500 кубических метров в сутки осуществляет Департамент по недропользованию по Центральному федеральному округу (прием заявок осуществляет Отдел геологии и лицензирования по Белгородской и Курской областям по адресу: 305001, г. Курск, ул. Дзержинского, д. 50, ком. 85, тел.: (4712) 52-68-47).

По состоянию на 11.05.2022 в границах испрашиваемого участка работ находятся следующие установленные зоны санитарной охраны источников питьевого и хозяйственно-бытового водоснабжения:

1) 3-го пояса водозабора «Парковый» МУП «Курскводоканал», расположенного на юго-западной окраине г. Курска (схема размещения прилагается).

Согласно Проекту зон санитарной охраны водозабора «Парковый» МУП «Курскводоканал» департаментом экологической безопасности и природопользования Курской области (приказ от 16.04.2013 № 71/01-11) установлены следующие границы зон санитарной охраны:

граница зоны строгого режима (ЗСО I) радиусом 30 м вокруг каждой скважины;

граница зоны второго пояса (ЗСО II) составляет:

- для скважин, эксплуатирующих девонско-юрский водоносный комплекс (скважины №№ 1 D, 2 D, 3 D) — 70 м вокруг каждой скважины,

- для отдельных скважин №№ 1, 4, 7, эксплуатирующих альб-сеноманский водносный горизонт - радиусом 119 м вокруг каждой скважины,

- для группы скважин № 2, 3, 5, 6, 8, 9, 10 — радиусом 266 м;

граница зоны третьего пояса (ЗСО III) радиусом 1684 м от центра водозабора для скважин альб-сеноманского водоносного горизонта, 854 м от центра водозабора - для скважин девонско-юрского водносного комплекса.

Информацией о географических координатах скважин и центра указанного водозабора комитет не располагает.

2) 3-го пояса водозабора ООО «Бизнес-Центр».

Согласно Проекту организации зон санитарной охраны одиночного водозабора ООО «Бизнес-Центр» по ул. Энгельса 134-А комитетом экологической безопасности и природопользования Курской области (приказ от 03.12.2019 № 01-06/606) установлены следующие зоны санитарной охраны (схема размещения прилагается):

- зона строгого режима (ЗСО I) радиусом 6 м вокруг водозаборной скважины;
- зона второго пояса (ЗСО II) радиусом 68 м вокруг водозаборной скважины;
- зона третьего пояса (ЗСО III) радиусом 481 м вокруг водозаборной скважины.

Географические координаты скважины:

51º41'50" СШ, 36º09'45" ВД.

В радиусе 2 км от испрашиваемого участка работ по состоянию на 11.05.2022 находятся установленные зон санитарной охраны следующих источников питьевого и хозяйственно-бытового водоснабжения:

1) одиночного водозабора ОАО «Курскметаллторг», расположенного по адресу: г. Курск, пр. Кулакова, д. 115 (приказ департамента экологической безопасности и природопользования Курской области от 07.05.2013 № 92/01-11):

границы ЗСО 1, 2 и 3-го поясов радиусом 30 м от водозаборной скважины.

Географические координаты водозаборной скважины №9683:

51°39'11,4183" СШ; 36°06'39,5473" ВД.

2) скважин № 1 и № 2 группового водозабора ООО «Грейнрус – Курский Солод» в г. Курске Курской области (приказ комитета природных ресурсов Курской области от 26.11.2021 № 01-08/818):

зона строгого режима (ЗСО I) по фактическому ограждению в следующих границах: от скважины № 1 на северо-восток – 4 м, на юго-запад – 32 м, на северо-запад – 15 м, на юго-восток – 28 м; от скважины № 2 на северо-восток – 6 м, на юго-запад – 24 м, на северо-запад – 44 м, на юго-восток – 8 м;

зона второго пояса (ЗСО II) радиусами 91 м от водозаборной скважины № 1 и 68 м от водозаборной скважины № 2;

зона третьего пояса (ЗСО III) радиусом 641 м от водозаборной скважины № 1.

Информацией о географических координатах скважин указанного водозабора комитет не располагает.

3) одиночного водозабора ПАО «Квадра», расположенного по адресу: проспект Ленинского комсомола, д. 20 а г. Курск Курской области (приказ департамента экологической безопасности и природопользования Курской области от 25.09.2015 № 313/01-11):

граница зоны строгого режима (ЗСО I) по фактическому ограждению вокруг каждой эксплуатационной скважины в следующих размерах:

скважина № 10327: север — 17,5 м, юг — 2,0 м, запад — 16 м; восток — 23,0 м;

скважина № 9352: север — 13,0 м, юг — 17,0 м, запад — 14 м; восток — 3,0 м;

граница зоны второго пояса (ЗСО II) — радиусом 78 м вокруг каждой скважины;

граница зоны третьего пояса (ЗСО III) — радиусом 550 м вокруг каждой скважины.

Географические координаты центра горного отвода:

51°39'51,0" СШ, 36°07'03" ВД.

4) одиночного водозабора на участке недр ООО «Курский безалкогольный комбинат+» в г. Курск ул. Энгельса - 134а департаментом экологической безопасности и природопользования Курской области (приказ от 14.11.2014 № 256/01-11) установлены следующие границы зон санитарной охраны (схема размещения прилагается):

- граница зоны строгого режима (ЗСО I) водозабора по периметру ограждения в размерах: север - 10 м, юг — 10 м, запад — 15 м, восток — 15 м вокруг скважины;

- граница зоны пояса (ЗСО II) водозабора — на расстоянии 48 м вокруг водозаборной скважины;

- граница зоны третьего пояса (ЗСО III) водозабора — на расстоянии 337 м вокруг водозаборной скважины.

Географические координаты центра горного отвода:

51º41'51" СШ, 36º09'51,7" ВД.

5) группового водозабора «Ворошневский» МУП «Курскводоканал» (схема размещения прилагается).

Согласно Проекту зон санитарной охраны группового водозабора «Ворошневский» МУП «Курскводоканал» департаментом экологической безопасности и природопользования Курской области (приказ от 09.09.2015 № 288/01-11) установлены следующие границы зон санитарной охраны:

- граница зоны строгого режима (ЗСО I) по фактическому ограждению вокруг каждой эксплуатационной скважины в размерах 60х60 м;

- граница зоны второго пояса (ЗСО II) — вверх по потоку R=475 м, вниз по потоку r=237,5 м, ширина — 1128 м;

- граница зоны третьего пояса (ЗСО III) – вверх по потоку R=4052 м, вниз по потоку r=962 м, ширина — 4010 м.

Информацией о географических координатах скважин указанного водозабора комитет не располагает.

6) водозабора «Рышковский» МУП «Курскводоканал» (копия приказа департамента экологической безопасности и природопользования Курской области от 03.07.2015 № 179/01-11 и схема размещения прилагаются).

Информацией о географических координатах скважин указанного водозабора комитет не располагает.

7) одиночного водозабора (скважина № 5) для хозяйственно-питьевого водоснабжения ООО «Молоко» (приказ департамента экологической

безопасности и природопользования Курской области от 19.12.2014 № 300/01-11): :

- граница зоны строгого режима (ЗСО I) водозабора по периметру ограждения в размерах: север — 20 м, юг — 25 м, восток — 63 м, восток — 39 м от водозаборной скважины;

- граница зоны второго пояса (ЗСО II) водозабора — радиусом 63 м от водозаборной скважины;

- граница зоны третьего пояса (ЗСО III) – радиусом 446 м от водозаборной скважины.

Географические координаты скважин:

№3 — 51°38'57,9"; СШ, 36°06'48,6" ВД;

№ 4 — 51°38'57,3"; СШ, 36°06'44,4" ВД;

№5 — 51°38'57,7"; СШ, 36°06'48,4" ВД;

8) водозабора БМУ «Курская областная клиническая больница» (приказ департамента экологической безопасности и природопользования Курской области от 09.11.2015 № 379/01-11):

- граница зоны строгого режима (ЗСО I) — радиусом 30,0 м вокруг скважины;

- граница зоны второго пояса (ЗСО II) — радиусом 76,0 м от водозаборной скважины;

- граница зоны третьего пояса (ЗСО III) – радиусом 535,0 м вокруг скважины.

Географические координаты центра горного отвода:

51°42'54" СШ, 36°08'24" ВД.

9) водозабора ООО «Санаторий «Соловушка» (скв. 1 – рабочая, скв. 2 – резервная) (приказ комитета природных ресурсов Курской области от 01.10.2021 № 01-08/714):

зона строгого режима (ЗСО I) от скважины № 1 на восток – 20 м, на юг – 27 м (по фактическому ограждению водозабора), на север и запад – радиусом 30 м; от скважины № 2 на юг – 18 м (по фактическому ограждению водозабора), на север, запад и восток – радиусом 30 м;

зона второго пояса (ЗСО II) радиусом 30 м от каждой скважины;

зона третьего пояса (ЗСО III) радиусом 190 м от каждой скважины.

Географические координаты водозаборных скважин:

Скв. №1 — 51°42'27,3" СШ; 36°07'04,4" ВД;

Скв. №2 — 51°42'27,0" СШ; 36°07'03,3" ВД.

В соответствии с Лесным планом Курской области в ведении комитета природных ресурсов Курской области находятся леса, расположенные на землях государственного лесного фонда. Информацией о лесах, не входящих в государственный лесной фонд комитет не располагает.

На участке работ земли лесного фонда отсутствуют. Особо защитных участков лесов нет.

В соответствии с представленными материалами и согласно публичной кадастровой карте (https://pkk.rosreestr.ru) не представляется возможным установить отдаление проектируемого объекта от водного объекта с необходимой точностью.

Параметры береговых полос, прибрежных защитных полос и водоохранных зон водных объектов определены в соответствии с требованиями ч. 6 ст. 6, ч. 11 ст. 65, ч. 13 ст. 65, ч. 4 ст. 65, ч. 5 ст. 65 Водного кодекса Российской Федерации от 03.06.2006 № 74-ФЗ (далее — ВК РФ). Ограничения на использование данной территории регламентированы ч. 8 ст. 6, ст. 65 ВК РФ.

Работы по определению месторасположения земельных участков относительно водных объектов с необходимой точностью могут выполнить специализированные организации, имеющие высокоточное геодезическое оборудование и регистрацию в государственном реестре, осуществляющих кадастровую деятельность.

В соответствии с. ч. 1 ст. 31 ВК РФ информация о водных объектах, ширине водоохранной зоны и прибрежной защитной полосы содержится в Государственном водном реестре (ГВР).

Ведение государственного водного реестра осуществляется уполномоченным Правительством Российской Федерации федеральным органом исполнительной власти в порядке, установленном Правительством Российской Федерации (ч. 10 ст. 31 ВК РФ).

На территории Курской области территориальным органом Федерального агентства водных ресурсов (Росводресурсы), является отдел водных ресурсов по Курской и Белгородской областям Донского БВУ (адрес: 305021, г. Курск, ул. К. Маркса, д. 76, начальник отдела — Абрамова Любовь Ивановна, телефон: 8(4712) 58-39-35, электронная почта: ovrkrs@yandex.ru).

Приложение: на 20 л. в 1 экз.

Первый заместитель председателя комитета

ДОКУМЕНТ ПОДПИСАН ЭЛЕКТРОННОЙ ПОДПИСЬЮ
Сертификат 0C57CDE2A8B80FC446FD5B2B5E4E99CEF0A9EA4F
Владелец **Володько Александр Викторович**
Действителен с 23.06.2021 по 23.09.2022

А.В.Володько

Ольховикова Л.С., Колкова А.В.,
Трусова Н.В., Забоева Е.Н.,
Горбулина И.Н.
+7 (4712) 53-23-05 (доб. 482)
gosekspertiza.ecolog46@rkursk.ru

МЧС РОССИИ

**ГЛАВНОЕ УПРАВЛЕНИЕ
МИНИСТЕРСТВА РОССИЙСКОЙ ФЕДЕРАЦИИ
ПО ДЕЛАМ ГРАЖДАНСКОЙ ОБОРОНЫ,
ЧРЕЗВЫЧАЙНЫМ СИТУАЦИЯМ И ЛИКВИДАЦИИ
ПОСЛЕДСТВИЙ СТИХИЙНЫХ БЕДСТВИЙ
ПО КУРСКОЙ ОБЛАСТИ
(Главное управление МЧС России
по Курской области)**

ул. Можаевская, 6, г. Курск, 305000
Телефон: 70-06-44 Факс: 51-40-82 (код 4712)
E-mail: kursk@46.mchs.gov.ru

Директору по производству
АО «ДСК «АВТОБАН»

А.К. Эфу

recept@avtoban.ru

08.06.2022 № ИВ-127-3103

На № 806 от 17.05.2022
979 02.06.2022

О направлении исходных данных

Уважаемый Александр Карлович!

В соответствии с Вашим запросом сообщаю исходные данные, подлежащие учёту при разработке мероприятий по гражданской обороне, мероприятий по предупреждению чрезвычайных ситуаций природного и техногенного характера в составе проектной документации на строительство объекта капитального строительства «Магистральная улица общегородского значения от ул. Энгельса до пр-кта Ленинского Комсомола в г. Курск», по адресу: Курская область, г. Курск, Сеймский район.

1. Краткая характеристика объекта капитального строительства.

Категория дороги: Магистральная улица общегородского значения – 3-го класса – регулируемого движения. Общая протяженность объекта – 5750 м.

Протяженность объекта по этапам строительства:

Этап 1. Строительство мостового перехода через р. Сейм – 200 м;

Этап 2. Строительство 2-полосной магистральной улицы от примыкания к существующему проезду в районе здания ул. Энгельса, 119 до пр-кта Ленинского Комсомола – 5100 м.

Этап 3. Расширение до 4-х полос движения магистральной улицы от ул. Энгельса до проспекта Ленинского Комсомола с реконструкцией проезда от ул. Энгельса до здания ул. Энгельса, 119 – 5750 м.

Общая численность (штат) работников, обслуживающего персонала – нет.

2. Исходные данные о состоянии потенциальной опасности объекта капитального строительства.

Возможно возникновение аварийных ситуаций на автотранспорте, перевозящем

опасные грузы, дорожно-транспортных происшествий и аварий.

3. Исходные данные о потенциальной опасности территории, на которой намечается строительство.

Территория, на которой находится объект, расположена в зоне:

возможных разрушений города, отнесённого к группе по ГО.

Территория, на которой находится объект, не расположена в зонах:

возможного радиоактивного загрязнения в случае общей радиационной аварии на Курской АЭС;

возможного катастрофического затопления.

4. Исходные данные для разработки мероприятий гражданской обороны:

А) Сведения об отнесении проектируемого объекта к категорированным по гражданской обороне.

Отнесение объекта к категориям по гражданской обороне осуществляется в соответствии с правилами, утвержденными постановлением Правительства Российской Федерации от 16.08.2016 № 804ДСП.

Б) Сведения о продолжении функционирования проектируемого объекта в военное время, о численности наибольшей работающей смены (дежурного и линейного персонала).

Численность работников наибольшей работающей смены (НРС), продолжающих свою деятельность в период мобилизации и военное время, в запросе на исходные данные – нет.

В) Сведения об удалении проектируемого объекта от городов, отнесенных к группам по гражданской обороне, и объектов особой важности по гражданской обороне.

Объект строительства расположен на территории г. Курск, отнесённого к группе по ГО, и более чем в 34 км восточнее Курской АЭС, отнесённой к категории по ГО.

Г) Требования к типу, защитным свойствам, характеристикам систем жизнеобеспечения и готовности к приему укрываемых ЗС ГО на проектируемом объекте.

Объект является линейным, постоянное нахождение персонала (рабочей смены) не предусмотрено. В связи с этим проектирование и строительство ЗС ГО не требуется.

Защита обслуживающего персонала при производстве работ может быть осуществлена в приспосабливаемых ЗС ГО в соответствии с планом ГО г. Курск и планом ГО эксплуатирующей организации.

Д) Сведения о наличии ЗС ГО и их характеристиках на территории рядом расположенных объектов и в населенных пунктах.

На территории Сеймского Административного округа г. Курск имеются заглубленные помещения и другие сооружения подземного пространства (подвалы, погреба) на объектах жилого фонда и социального назначения.

Е) Требования к маскировочным мероприятиям.

Требования к маскировочным мероприятиям учитывать в соответствии с пунктом 10 СП 165.1325800.2014 «СНиП 2.01.51-90 Инженерно-технические мероприятия по гражданской обороне», в части касающейся.

5. Исходные данные для разработки мероприятий по предупреждению ЧС

природного и техногенного характера:

А) Сведения о природно-климатических условиях в районе строительства, результаты оценки частоты и интенсивности проявлений опасных природных процессов и явлений, которые могут привести к возникновению чрезвычайной ситуации природного характера на проектируемом объекте.

На территории объекта наблюдаются следующие опасные природные явления, требующие принятия превентивных защитных мер:

сильные ветры со скоростью 10-18 м/сек и более;

грозы (4-8 часов в год);

град с диаметром частиц 10 мм;

сильные ливни с интенсивностью 15 мм в час и более;

сильные снег с дождем - 15 мм в час;

сильные морозы (-28^{o}С и ниже);

снегопады, превышающие 20 мм за 24 часа;

сильная низовая метель при преобладающей скорости ветра более 10 м/сек;

вес снежного покрова - 70 кг/м^{2};

сложные отложения и налипания мокрого снега - 22 мм и более;

наибольшая глубина промерзания грунтов на открытой оголенной от снега площадке - 142 см;

сильная и продолжительная жара - температура воздуха +32^{o}С и более.

Уровень опасности землетрясения - незначительно опасный.

Регион расположения объекта по уровню опасности относится к незначительно опасным (интенсивность землетрясения по шкале MSK-64 составляет 5 баллов и менее).

В соответствии с картами общего сейсмического районирования Российской Федерации ОСР-97 на территории Курской области могут происходить 5-и бальные землетрясения по шкале MSK с частотой реализации 1 раз в 500 лет (2*10^{-3} год) и 6-и бальные землетрясения по шкале MSK с частотой реализации 1 раз в 5000 лет (2*10^{-4} год). Уровень опасности землетрясений составляет 3 балла.

Уровень опасности просадок лессовых грунтов - незначительный и малоопасный (величина просадки при природном давлении - менее 4,5 см; продолжительность проявления просадки – 0,25-0,4 года; максимальная скорость развития просадок - до 0,11 см/сут).

Уровень опасности геокриологических процессов - умеренно опасные - на площади 8% (термокарст, тепловая осадка грунтов – 0,1-0,24 м/год; морозное пучение грунтов – 0,1-0,3 м/год).

Показатели опасных геологических процессов на территории площадки строительства могут быть уточнены в ходе проведения инженерно - геологических изысканий.

При необходимости в ходе разработки проектной документации объекта в части, касающейся обеспечения безопасности при опасных природных процессах и явлениях, техногенных воздействиях, необходимо учитывать требования статьи 18 Технического регламента «О безопасности зданий и сооружений» (384-ФЗ), а также СП 116.13330.2012 «СНиП 22-02-2003 Инженерная защита территорий, зданий и сооружений от опасных геологических процессов. Основные положения»,

СП 104.13330.2016 «СНиП 2.06.15-85 Инженерная защита территории от затопления и подтопления».

Уровень опасности подтоплений территории поверхностными и грунтовыми водами, при весеннем половодье и проливных дождях – средний (при неорганизованном поверхностном стоке в период таяния снега и проливных дождях).

По отношению к таким источникам ЧС природного характера как штормовые ветра, ливневые дожди, сильные морозы, снегопады, порывы ветра до 20-25 м/с, территории площадки строительства попадает в зону жёсткого контроля, где требуется оценка целесообразности мер по снижению риска возникновения ущерба от указанных источников ЧС.

Показатель приемлемого риска ЧС природного характера составляет $1x10^{-3}$-$1x10^{-5}$.

Б) Перечни и места расположения существующих и намечаемых к строительству потенциально опасных объектов, транспортных коммуникаций, аварии на которых могут привести к образованию зон ЧС, в пределах которых размещается проектируемый объект, с указанием количественных характеристик поражающих факторов.

К объектам, аварии на которых могут привести к образованию зон ЧС на территории объекта, относятся:

Автомобильная дорога федерального значения М2 «Крым», по которой возможна перевозка аварийно химически опасных веществ (АХОВ), хлор, аммиак в 6 т контейнерах, ГСМ в автоцистернах – 16300 литров, СУГ в автоцистернах емкостью 8,10,11,20 $м^3$ и другие вещества.

Автомобильные дороги местного значения городского округа, по которым возможна перевозка аварийно химически опасных веществ (АХОВ), аммиак в 6 т контейнерах, ГСМ в автоцистернах – 16300 литров, СУГ в автоцистернах емкостью 8,10,11,20 $м^3$ и другие вещества.

При разливе (выбросе, взрыве) опасных веществ в результате аварии транспортного средства возможно образование зон химического заражения (радиус зоны возможного заражения при авариях с аммиаком может составить до 1,5 км, с хлором до 4 км), зон разрушения (граница зоны средних разрушений при авариях с ГСМ может составить до 63 м, с СУГ может составить до 247 м) и пожаров.

Железная дорога «Киев-Льгов-Курск-Касторная-Воронеж», по которой возможна транспортировка аварийно химически опасных веществ (АХОВ) хлор, аммиак в 57 т цистернах, ГСМ в ж/д цистернах – 57 т, СУГ в цистернах емкостью 40,5 т и другие вещества.

При разливе (выбросе, взрыве) опасных веществ в результате аварии на ж/д транспорте возможно образование зон химического заражения (радиус зоны возможного заражения может составить по хлору до 5 км, по аммиаку до 4 км), зон разрушения (граница зоны средних разрушений при авариях с ГСМ может составить до 132 м, с СУГ может составить до 426 м) и пожаров.

Газопроводы высокого, среднего и низкого давления.

Возможные причины и факторы, способствующие возникновению и развитию аварий на газопроводе, включают причины и факторы, связанные с отказами (неполадками) оборудования, ошибочными действиями персонала, а также с внешними воздействиями природного и техногенного характера.

В) Требования к системам оповещения о чрезвычайных ситуациях (включая локальные системы оповещения в районах размещения потенциально опасных объектов).

В связи с тем, что проектируемый объект представляет собой линейный объект, в соответствии с действующим законодательством, установка локальных систем оповещения на объекте не требуется.

Г) Требования по мониторингу стационарными автоматизированными системами состояния систем инженерно-технического обеспечения, строительные конструкции зданий (сооружений) проектируемого объекта.

При проектировании объекта исполнение требований ГОСТ Р 22.1.12 – 2005 «Безопасность в чрезвычайных ситуациях. Структурированная система мониторинга и управления инженерными системами зданий и сооружений», не обязательно, так как проектируемый объект не относится к объектам, перечень которых указан в пункте 4,9 ГОСТа.

6. Дополнительные сведения для разработки мероприятий по гражданской обороне, мероприятий по предупреждению ЧС природного и техногенного характера.

В соответствии со статьёй 14 Федерального закона Российской Федерации от 21.12.1994 № 68-ФЗ «О защите населения и территорий от ЧС природного и техногенного характера» организации обязаны создавать резервы финансовых и материальных ресурсов для ликвидации чрезвычайных ситуаций, объемы которых определяются согласованными методиками в Ростехнадзоре и МЧС России. При этом резерв финансовых средств может быть сформирован также в виде страхового полиса на страхование расходов по локализации и ликвидации чрезвычайных ситуаций и аварий.

При принятии решения о необходимости проведения обследования территории, отведенной под строительство объекта, на наличие взрывоопасных предметов необходимо учитывать требования статьи 14 Федерального закона Российской Федерации от 21.12.1994 № 68-ФЗ «О защите населения и территорий от чрезвычайных ситуаций природного и техногенного характера».

Проектирование мероприятий пожарной безопасности необходимо провести на основе требований раздела III «Требования пожарной безопасности при проектировании, строительстве и эксплуатации зданий, сооружений и строений» Федерального закона Российской Федерации от 22.07.2008 № 123-ФЗ «Технический регламент о требованиях пожарной безопасности».

При необходимости, в части, касающейся описания технических средств и обоснования проектных решений антитеррористической защиты в проекте строительства объекта, следует руководствоваться положениями СП 132.13330.2011 «Обеспечение антитеррористической защищённости зданий и сооружений. Общие требования проектирования».

При отсутствии или неполном представлении необходимых сведений для

разработки подраздела «ПМ ГОЧС» проектная организация, разрабатывающая подраздел «ПМ ГОЧС», руководствуется требованиями законодательных и нормативных правовых актов Российской Федерации, результатами инженерных изысканий и прочими документами, учтенными при разработке проектной документации на проектируемый объект без согласования с органом, которым выданы исходные данные (технические условия) для проектирования мероприятий ГОЧС.

Привлекаемая к разработке подраздела «ПМ ГОЧС» организация должна иметь свидетельство о допуске к работам, которые оказывают влияние на безопасность объектов капитального строительства, выданное в порядке, установленном законодательством о градостроительной деятельности, организацией, осуществляющей саморегулирование в области архитектурно-строительного проектирования. Указанное свидетельство должно содержать сведения о допуске организации-разработчика подраздела «ПМ ГОЧС» к разработке мероприятий по гражданской обороне и мероприятий по предупреждению чрезвычайных ситуаций природного и техногенного характера.

Раздел проекта строительства должен быть разработан в соответствии с ГОСТ Р 55201-2012 «Порядок разработки перечня мероприятий по гражданской обороне, мероприятий по предупреждению чрезвычайных ситуаций природного и техногенного характера при проектировании объектов капитального строительства».

Раздел проекта строительства должен пройти экспертизу в соответствии с постановлением Правительства Российской Федерации от 05.03.2007 № 145 «О порядке организации и проведения государственной экспертизы проектной документации и результатов инженерных изысканий».

Срок действия исходных данных и требований для разработки инженерно-технических мероприятий гражданской обороны и предупреждения чрезвычайных ситуаций, включаемых в задание на проектирование - два года.

7. Перечень основных руководящих, нормативных и методических документов, рекомендуемых для использования.

Рекомендуется использовать документы, указанные в Библиографии к ГОСТу Р 55201-2012 «Порядок разработки перечня мероприятий по гражданской обороне, мероприятий по предупреждению чрезвычайных ситуаций природного и техногенного характера при проектировании объектов капитального строительства».

Первый заместитель
начальника Главного управления
полковник внутренней службы С.М. Шаров

ДОКУМЕНТ ПОДПИСАН
ЭЛЕКТРОННОЙ ПОДПИСЬЮ

Сертификат: 2B9695CA443C9245C2334CC6A5A4933C79D7
Владелец: Шаров Сергей Михайлович
Действителен с 05.10.2021 по 05.01.2023

Якшин Иван Владимирович
(4712) 701440

АДМИНИСТРАЦИЯ
КУРСКОЙ ОБЛАСТИ
КОМИТЕТ ПО ОХРАНЕ ОБЪЕКТОВ
КУЛЬТУРНОГО НАСЛЕДИЯ
КУРСКОЙ ОБЛАСТИ

305002, г. Курск,
Красная площадь, д.1
тел.: +7 (4712) 400-200 доб. 1068
e-mail: nadzorokn@rkursk.ru

11.05.2022 № 054-011-23/847

На № 306 от 11.04.2022 г.

Генеральному директору ООО
«Пермпроектизыскания»
Язеву П.Г.

614000, г. Пермь, ул. Монастырская, д. 14,
офис 245.
ppi59@yandex.ru

Уважаемый Павел Геннадьевич!

Рассмотрев Ваше обращение об ограничениях в области охраны объектов культурного наследия на земельных участках для проектирования объекта: «Магистральная улица общегородского значения от ул. Энгельса до проспекта Ленинского Комсомола в г. Курск», расположенных по адресу: Курская область, г. Курск, комитет по охране объектов культурного наследия Курской области сообщает.

Согласно предоставленным данным, на испрашиваемых земельных участках отсутствуют объекты культурного наследия (памятники архитектуры и истории), включенные в Единый государственный реестр объектов культурного наследия народов Российской Федерации, выявленные объекты культурного наследия и объекты обладающие признаками объектов культурного наследия.

Испрашиваемые земельные участки расположены вне зон охраны и защитных зон объектов культурного наследия.

На испрашиваемых земельных участках частично расположен объект культурного наследия памятник археологии «Курск Селище 6, 9, 10 в.».

В соответствии с п. 5 ст. 5.1 Федерального закона от 25.06.2002 г. №73-ФЗ «Об объектах культурного наследия (памятниках истории и культуры) народов Российской Федерации» особый режим использования земельного участка, в границах которого располагается объект археологического наследия, предусматривает возможность проведения археологических полевых работ в порядке, установленном Федеральным законом, земляных, строительных, мелиоративных, хозяйственных работ, указанных в ст. 30 Федерального закона от 25.06.2002 г. №73-ФЗ «Об объектах культурного наследия (памятниках истории и культуры) народов Российской Федерации», работ по использованию лесов и иных работ при условии обеспечения сохранности объекта археологического наследия, включенного в Единый государственный реестр объектов культурного наследия (памятников истории и культуры) народов Российской Федерации, либо

выявленного объекта археологического наследия, а также обеспечения доступа граждан к указанному объекту.

В соответствии с п. 1, 2 ст. 36 Федерального закона от 25.06.2002 г. №73-ФЗ «Об объектах культурного наследия (памятниках истории и культуры) народов Российской Федерации», проектирование и проведение земляных, строительных, мелиоративных, хозяйственных работ, указанных в ст. 30 Федерального закона от 25.06.2002 г. №73-ФЗ «Об объектах культурного наследия (памятниках истории и культуры) народов Российской Федерации» работ по использованию лесов и иных работ осуществляются при отсутствии на данной территории объектов культурного наследия, включенных в реестр, выявленных объектов культурного наследия или объектов, обладающих признаками объекта культурного наследия, либо при условии соблюдения техническим заказчиком (застройщиком) объекта капитального строительства, заказчиками других видов работ, лицом, проводящим указанные работы, требований настоящей статьи.

Изыскательские, проектные, земляные, строительные, мелиоративные, хозяйственные работы, указанные в ст. 30 Федерального закона от 25.06.2002 г. №73-ФЗ «Об объектах культурного наследия (памятниках истории и культуры) народов Российской Федерации» работы по использованию лесов и иные работы в границах территории объекта культурного наследия, включенного в реестр, проводятся при условии соблюдения установленных ст. 5.1 Федерального закона от 25.06.2002 г. №73-ФЗ «Об объектах культурного наследия (памятниках истории и культуры) народов Российской Федерации»требований к осуществлению деятельности в границах территории объекта культурного наследия, особого режима использования земельного участка, в границах которого располагается объект археологического наследия, и при условии реализации согласованных соответствующим органом охраны объектов культурного наследия, определенным п. 2 ст. 45 Федерального закона от 25.06.2002 г. №73-ФЗ «Об объектах культурного наследия (памятниках истории и культуры) народов Российской Федерации», обязательных разделов об обеспечении сохранности указанных объектов культурного наследия в проектах проведения таких работ или проектов обеспечения сохранности указанных объектов культурного наследия либо плана проведения спасательных археологических полевых работ, включающих оценку воздействия проводимых работ на указанные объекты культурного наследия.

Частично, сведениями об отсутствии на испрашиваемых земельных участках, выявленных объектов культурного наследия - памятников археологии, либо объектов археологии, обладающих признаками объекта культурного наследия, комитет по охране объектов культурного наследия Курской области не располагает.

Учитывая изложенное, в случае проведения земляных, строительных, хозяйственных и иных работ, заказчик работ в соответствии со ст. 28, 30, 31, 32, 36, 45.1 Федерального закона от 25.06.2002 г. №73-ФЗ «Об объектах культурного наследия (памятниках истории и культуры) народов Российской Федерации» обязан:

- обеспечить проведение и финансирование историко-культурной экспертизы земельного участка, подлежащего воздействию земляных, строительных, хозяйственных и иных работ путем археологической разведки, в порядке, установленном ст. 45.1 Федерального закона;

- представить в комитет по охране объектов культурного наследия Курской области документацию, подготовленную на основе археологических полевых работ, содержащую результаты исследований, в соответствии с которыми определяется наличие или отсутствие объектов, обладающих признаками объекта культурного наследия на испрашиваемом земельном участке, подлежащем воздействию земляных, строительных, хозяйственных и иных работ, а также заключение государственной историко-культурной экспертизы указанной документации либо земельного участка.

В случае обнаружения в границах земельного участка, подлежащего воздействию земляных, строительных, хозяйственных и иных работ объектов, обладающих признаками объекта археологического наследия, и после принятия комитетом по охране объектов культурного наследия Курской области решения о включении данных объектов в перечень выявленных объектов культурного наследия:

- разработать в составе проектной документации раздел об обеспечении сохранности выявленного объекта культурного наследия или о проведении спасательных, археологических, полевых работ или проект по обеспечению сохранности выявленного объекта культурного наследия либо план проведения спасательных археологических полевых работ, включающих оценку воздействия проводимых работ на указанный объект культурного наследия (далее – документация или раздел документации, обосновывающий меры по обеспечению сохранности выявленного объекта культурного (археологического) наследия);

- получить по документации или разделу документации, обосновывающей меры по обеспечению сохранности выявленного объекта культурного наследия, заключение государственной историко-культурной экспертизы и представить его совместно с указанной документацией в комитет по охране объектов культурного наследия Курской области на согласование;

- обеспечить реализацию согласованной комитетом по охране объектов культурного наследия Курской области документации, обосновывающей меры по обеспечению сохранности выявленного объекта культурного (археологического) наследия.

Дополнительно сообщаем, на смежных земельных участках от испрашиваемых земельных участков проектирования объекта: «Магистральная улица общегородского значения от ул. Энгельса до проспекта Ленинского Комсомола в г. Курск», расположенных по адресу: Курская область, г. Курск, расположены объекты культурного наследия памятники археологии: «Курск Селище 5, 9-10 вв.» «Курск Поселение 3, эпоха бронзы», а так же смежный с земельным участком на котором расположен объект культурного наследия памятником архитектуры регионального значения «Дом отдыха партийного актива Курского областного комитета ВКП(б)» (г. Курск, ул. Парк Солянка, 7)

В соответствии с п. 3 ст. 36 Федерального закона от 25.06.2002 г. №73-ФЗ «Об объектах культурного наследия (памятниках истории и культуры) народов

Российской Федерации», строительные и иные работы на земельном участке, непосредственно связанном с земельным участком в границах территории объекта культурного наследия, проводятся при наличии в проектной документации разделов об обеспечении сохранности указанного объекта культурного наследия или о проведении спасательных археологических полевых работ или проекта обеспечения сохранности указанного объекта культурного наследия либо плана проведения спасательных археологических полевых работ, включающих оценку воздействия проводимых работ на указанный объект культурного наследия, согласованных с региональным органом охраны объектов культурного наследия.

Заместитель председателя комитета А.Ю. Потанин

Ельников С.А.
Ворылина Н.Н.
(4712) 51-15-96

ДОНСКОЕ БАССЕЙНОВОЕ
ВОДНОЕ УПРАВЛЕНИЕ
ФЕДЕРАЛЬНОГО АГЕНТСТВА
ВОДНЫХ РЕСУРСОВ
(Донское БВУ)

**ОТДЕЛ ВОДНЫХ РЕСУРСОВ
ПО КУРСКОЙ И БЕЛГОРОДСКОЙ
ОБЛАСТЯМ**

ул. К. Маркса, д. 76, г. Курск, 305021
Тел. факс (4712) 58-40-25
E-mail: ovrkrs@yandex.ru
http:// www.donbvu.ru
ОКПО 01033102, ОГРН 1026103169608
ИНН/КПП6163029857/463232001

31.05.2022 № ОГ- 5/509
На №ТОП-02-1061 от 13.05.2022

**Генеральному директору
ООО «Инстройпроект»
А.А. Гиверскому**

430032, Республика Мордовия,
г.Саранск, ул.Фурманова, д.46а

Уважаемый Артем Анатольевич!

В соответствии со ст.3 Кодекса внутреннего водного транспорта Российской Федерации от 07.03.2001 N 24-ФЗ, судоходство - деятельность, связанная с использованием на внутренних водных путях судов для перевозок грузов, пассажиров и их багажа (включая операции по погрузке и выгрузке грузов и багажа, посадке и высадке пассажиров), почтовых отправлений и т.д.

Перечень внутренних водных путей Российской Федерации утвержден Распоряжением Правительства Российской Федерации от 19 декабря 2002 года N 1800-р, согласно которому, на территории Курской области внутренние водные пути отсутствуют.

По вопросу возможности использования реки Сейм для судоходства в будущем сообщаем, что в соответствии с п.3,4 Постановления Правительства РФ от 28 ноября 2017 г. N 1440 "Об утверждении Правил формирования перечня внутренних водных путей Российской Федерации" основанием для включения пригодных для осуществления судоходства поверхностных водных объектов и (или) их частей в перечень внутренних водных путей федерального значения является соответствующее обращение Федерального агентства морского и речного транспорта в Министерство транспорта Российской Федерации (направляется Агентством по собственной инициативе либо на основании обращения федерального органа исполнительной власти, высшего исполнительного органа государственной власти субъекта Российской Федерации

Вх.2881
от 31.05.2022 г.

и организаций различных организационно-правовых форм); в перечень водных путей регионального значения- является соответствующее обращение в Министерство транспорта Российской Федерации высшего исполнительного органа государственной власти субъекта Российской Федерации.

С целью реализации интегрированного управления водными ресурсами информируем Вас о необходимости соблюдения требований действующего законодательства в области использования и охраны водных объектов.

Для целей строительства и реконструкции мостов, подводных переходов, трубопроводов и других линейных объектов, если такие строительство и реконструкция связаны с изменением дна и берегов поверхностных водных объектов, в соответствии с ч.3 ст.11 Водного кодекса Российской Федерации от 03.06.2006 № 74-ФЗ (далее – ВК РФ) приобретается право пользования водным объектом на основании решений о предоставлении водных объектов в пользование.

В случае, если планируемые работы будут проводиться, не затрагивая водный объект и не будут связаны с изменением дна и берегов, то приобретать право пользования водным объектом нет необходимости. Однако, при этом необходимо также соблюдение требований установленных для зон с особыми условиями их использования (водоохранная зона и прибрежная защитная полоса) в соответствии со ст.65 ВК РФ, а также осуществление мероприятий по охране водных объектов, предотвращению их загрязнения и засорения.

Заместитель начальника отдела водных ресурсов
по Курской и Белгородской областям О.И.Головина

Головина О.И.
8(4712)584025

АДМИНИСТРАЦИЯ
КУРСКОЙ ОБЛАСТИ

КОМИТЕТ АГРОПРОМЫШЛЕННОГО КОМПЛЕКСА
КУРСКОЙ ОБЛАСТИ
(КОМИТЕТ АПК КУРСКОЙ ОБЛАСТИ)

305000, г. Курск, ул.Радищева, 17/19
тел.:+7 (4712) 70-16-52, факс:+7 (4712) 70-71-95
e-mail: komapk@rkursk.ru;
http://apk.rkursk.ru

12.04.2022 № 09.1-04-15/2017

На № 304 от 11.04.2022

Генеральному директору
ООО «ПермПроектИзыскания»

П.Г. Язеву

Уважаемый Павел Геннадьевич!

Комитет агропромышленного комплекса Курской области, рассмотрев Ваш запрос о предоставлении информации о наличии особо ценных сельскохозяйственных угодий и мелиоративных земель, сообщает следующее.

В соответствии с Законом Курской области от 11.02.2010 № 2-ЗКО «Об особо ценных продуктивных сельскохозяйственных угодьях на территории Курской области», постановлением Администрации Курской области от 29.06.2011 № 278-па «Перечень особо ценных продуктивных сельскохозяйственных угодий на территории Курской области, использование которых для других целей не допускается» на территории объекта: «Магистральная улица общегородского значения от ул. Энгельса до проспекта Ленинского Комсомола в г. Курск», расположенного на территории города Курска особо ценные продуктивные сельскохозяйственные угодья отсутствуют.

Что касается мелиоративных земель и мелиоративных систем, то согласно приказу Министерства сельского хозяйства Российской Федерации от 30 июня 2020 года №365 «Об утверждении Административного регламента Министерства сельского хозяйства Российской Федерации по предоставлению государственной услуги по предоставлению сведений, полученных в ходе осуществления учета мелиорируемых земель» компании ООО «ПермПроектИзыскания» необходимо обратится в Департамент мелиорации, земельной политики госсобственности Минсельхоза России с заявлением по установленной форме.

Заместитель председателя комитета

ДОКУМЕНТ ПОДПИСАН
ЭЛЕКТРОННОЙ ПОДПИСЬЮ
Сертификат 3D18D59AE8E51237FB60C7459411B71720DB8D21
Владелец **Маркин Алексей Алексеевич**
Действителен с 03.12.2021 по 03.03.2023

А.А. Маркин

Т.А. Подколзина
8(4712)52-13-83
zemapk@rkursk.ru

Приложение 11

АДМИНИСТРАЦИЯ ГОРОДА КУРСКА

КОМИТЕТ АРХИТЕКТУРЫ И ГРАДОСТРОИТЕЛЬСТВА ГОРОДА КУРСКА

305004, г. Курск, ул. Ленина, д. 69
Тел./факс.: (+7 4712) 58-76-32,
e-mail: komarh46@mail.ru

17.10.2023 № 7786/01.6.01-11

На № ТОП-02-2950 от 12.10.2023

Генеральному директору
ООО «Институт строительства
и проектирования»
Гиверскому А.А.

О согласовании документации

Уважаемый Артем Анатольевич!

На Ваше обращение в Администрацию города Курска от 12.10.2023 комитет архитектуры и градостроительства города Курска сообщает, что согласовывает внесение изменений в документацию по планировке территории линейного объекта «Магистральная улица общегородского значения от ул. Энгельса до пр. Ленинского Комсомола в г. Курск. Этап 2, Этап 3», утвержденную распоряжением Правительства Курской области от 27.01.2023 №54-рп.

С уважением,

Председатель комитета И.Г. Аникеева

Вх.5232
от 18.10.2023 г.

Исп.: Н.В. Третьякова
Тел : 58-76-35

Акционерное общество
«Дорожно-строительная компания «АВТОБАН»

Заказчик – ОКУ «КУРСКАВТОДОР»

Внесение изменений в документацию по планировке территории объекта «Магистральная улица общегородского значения от ул. Энгельса до пр-кта Ленинского Комсомола в г. Курск. Этап 2, Этап 3», утвержденную Распоряжением Правительства Курской области №54-рп от 27.01.2023 г. с учетом изменений, внесенных Распоряжением Правительства Курской области №1213-рп от 29.11.2023 г., №621-рп от 09.08.2024 г., №33-рп от 23.01.2025 г.

ПРОЕКТ МЕЖЕВАНИЯ ТЕРРИТОРИИ

Книга 2. Этап 3

Основная часть проекта межевания территории
Раздел 1. «Проект межевания территории. Графическая часть»

2022/267-ДПТ2-ПМТ2-ОЧ2.1.1
Том 2.1.1

2025

Общество с ограниченной ответственностью "Институт строительства и проектирования"
ИНСТРОЙПРОЕКТ
Местонахождение: Енисейская ул., д. 2, стр. 2, 6 эт., пом. 1, комн. 19, Москва, 129344
Почтовый адрес: Павелецкая наб., д. 2, стр.2, офис 66, Москва, 115114
8(495) 645-47-26
e-mail: instroy@is-md.ru
http://www.instroyproject.ru
ИНН 7728585037 КПП 771601001

Свидетельство №СРО-П-074-08122009 от 11 мая 2022 г.

ВНЕСЕНИЕ ИЗМЕНЕНИЙ В ДОКУМЕНТАЦИЮ ПО ПЛАНИРОВКЕ ТЕРРИТОРИИ ОБЪЕКТА «МАГИСТРАЛЬНАЯ УЛИЦА ОБЩЕГОРОДСКОГО ЗНАЧЕНИЯ ОТ УЛ. ЭНГЕЛЬСА ДО ПР-КТА ЛЕНИНСКОГО КОМСОМОЛА В Г. КУРСК. ЭТАП 2, ЭТАП 3», УТВЕРЖДЕННУЮ РАСПОРЯЖЕНИЕМ ПРАВИТЕЛЬСТВА КУРСКОЙ ОБЛАСТИ №54-РП ОТ 27.01.2023 Г. С УЧЕТОМ ИЗМЕНЕНИЙ, ВНЕСЕННЫХ РАСПОРЯЖЕНИЕМ ПРАВИТЕЛЬСТВА КУРСКОЙ ОБЛАСТИ №1213-РП ОТ 29.11.2023 Г., №621-РП ОТ 09.08.2024 Г., №33-РП ОТ 23.01.2025 Г.

ПРОЕКТ МЕЖЕВАНИЯ ТЕРРИТОРИИ
Книга 2. Этап 3

Основная часть проекта межевания территории

Раздел 1. «Проект межевания территории. Графическая часть»

2022/267-ДПТ2-ПМТ2-ОЧ2.1.1

Том 2.1.1

ГЕНЕРАЛЬНЫЙ ДИРЕКТОР **А.А. ГИВЕРСКИЙ**

ГЛАВНЫЙ ИНЖЕНЕР **А.В. СЕМЕНОВ**

2025

«Магистральная улица общегородского значения от ул. Энгельса до пр-кта Ленинского Комсомола в г. Курск. Этап 2, Этап 3»

Номер тома	Обозначение	Наименование	Примечание
Проект планировки территории			
1. Основная часть проекта планировки территории			
Раздел 1. «Проект планировки территории. Графическая часть»			
Том 1.1	2022/267-ДПТ2-ППТ-ОЧ1.1.1	Чертеж красных линий	ООО «ИНСТРОЙПРОЕКТ»
	2022/267-ДПТ2-ППТ-ОЧ1.1.2	Чертеж границ зон планируемого размещения линейных объектов	ООО «ИНСТРОЙПРОЕКТ»
	2022/267-ДПТ2-ППТ-ОЧ1.1.3.1	Чертеж границ зон планируемого размещения линейных объектов, подлежащих реконструкции в связи с изменением их местоположения (2 Этап строительства)	Внесение изменений не требуется
	2022/267-ДПТ2-ППТ-ОЧ1.1.3.2	Чертеж границ зон планируемого размещения линейных объектов, подлежащих реконструкции в связи с изменением их местоположения (3 Этап строительства)	Внесение изменений не требуется
Раздел 2. «Положение о размещении линейных объектов»			
Том 1.2	2022/267-ДПТ2-ППТ-ОЧ1.2	Положение о размещении линейных объектов	ООО «ИНСТРОЙПРОЕКТ»
2. Материалы по обоснованию проекта планировки территории			
Раздел 3. «Материалы по обоснованию проекта планировки территории. Графическая часть»			
Том 2.3	2022/267-ДПТ2-ППТ-МО2.3.1	Схема расположения элементов планировочной структуры	ООО «ИНСТРОЙПРОЕКТ»
	2022/267-ДПТ2-ППТ-МО2.3.2	Схема использования территории в период подготовки проекта планировки	ООО «ИНСТРОЙПРОЕКТ»

Согласовано

Взам. инв. №

Подпись и дата

Инв. № подл.

Изм.	Кол.уч.	Лист	№док.	Подпись	Дата	2022/267-ДПТ2-ПМТ-СП		
Разработал		Шведова И.Д.			06.2025	Состав проекта межевания территории	Стадия	Лист	Листов
Проверил		Рещикова О.В.			06.2025		ППТ	1	3
ГИП		Семенов А.В.			06.2025		общество с ограниченной ответственностью ИНСТРОЙПРОЕКТ		

Формат А4

	2022/267-ДПТ2-ППТ-МО2.3.3	Схема организации улично-дорожной сети и движения транспорта	ООО «ИНСТРОЙПРОЕКТ»
	2022/267-ДПТ2-ППТ-МО2.3.4	Схема вертикальной планировки территории, инженерной подготовки и инженерной защиты территории	ООО «ИНСТРОЙПРОЕКТ»
	2022/267-ДПТ2-ППТ-МО2.3.5	Схема границ территорий объектов культурного наследия	Не требуется
	2022/267-ДПТ2-ППТ-МО2.3.6	Схема границ зон с особыми условиями использования территорий, особо охраняемых природных территорий, лесничеств.	ООО «ИНСТРОЙПРОЕКТ»
	2022/267-ДПТ2-ППТ-МО2.3.7	Схема границ территорий, подверженных риску возникновения чрезвычайных ситуаций природного и техногенного характера (пожар, взрыв, химическое, радиоактивное заражение, затопление, подтопление, оползень, карсты, эрозия и т.д.)	ООО «ИНСТРОЙПРОЕКТ»
	2022/267-ДПТ2-ППТ-МО2.3.8	Схема конструктивных и планировочных решений.	ООО «ИНСТРОЙПРОЕКТ»
Раздел 4. «Материалы по обоснованию проекта планировки территории. Пояснительная записка»			
Том 2.4	2022/267-ДПТ2-ППТ-МО2.4	Пояснительная записка	ООО «ИНСТРОЙПРОЕКТ»
Проект межевания территории			
Книга 1. Этап 2			
1. Основная часть проекта межевания территории			
Раздел 1. «Проект межевания территории. Графическая часть»			
Том 1.1.1	2022/267-ДПТ2-ПМТ1-ОЧ1.1.1	Чертеж межевания территории	ООО «ИНСТРОЙПРОЕКТ»
Раздел 2. «Проект межевания территории. Текстовая часть»			

Том 1.1.2	2022/267-ДПТ2-ПМТ1-ОЧ1.1.2	Пояснительная записка	ООО «ИНСТРОЙПРОЕКТ»
2. Материалы по обоснованию проекта межевания территории			
Раздел 3. «Материалы по обоснованию проекта межевания территории. Графическая часть»			
Том 1.2.3	2022/267-ДПТ2-ПМТ1-МО1.2.3	Чертеж материалов по обоснованию	ООО «ИНСТРОЙПРОЕКТ»
Раздел 4. «Материалы по обоснованию проекта межевания территории. Пояснительная записка»			
Том 1.2.4	2022/267-ДПТ2-ПМТ1-МО1.2.4	Пояснительная записка	ООО «ИНСТРОЙПРОЕКТ»
3. Схема резервирования земель			
Раздел 5. «Схема резервирования земель»			
Том 1.3.5	2022/267-ДПТ2-ПМТ1-СР1.3.5	Схема резервирования земель	Внесение изменений не требуется
Книга 2. Этап 3			
1. Основная часть проекта межевания территории			
Раздел 1. «Проект межевания территории. Графическая часть»			
Том 2.1.1	2022/267-ДПТ2-ПМТ2-ОЧ2.1.1	Чертеж межевания территории	ООО «ИНСТРОЙПРОЕКТ»
Раздел 2. «Проект межевания территории. Текстовая часть»			
Том 2.1.2	2022/267-ДПТ2-ПМТ2-ОЧ2.1.2	Пояснительная записка	ООО «ИНСТРОЙПРОЕКТ»
2. Материалы по обоснованию проекта межевания территории			
Раздел 3. «Материалы по обоснованию проекта межевания территории. Графическая часть»			
Том 2.2.3	2022/267-ДПТ2-ПМТ2-МО2.2.3	Чертеж материалов по обоснованию	ООО «ИНСТРОЙПРОЕКТ»
Раздел 4. «Материалы по обоснованию проекта межевания территории. Пояснительная записка»			
Том 2.2.4	2022/267-ДПТ2-ПМТ2-МО2.2.4	Пояснительная записка	ООО «ИНСТРОЙПРОЕКТ»
3. Схема резервирования земель			
Раздел 5. «Схема резервирования земель»			
Том 2.3.5	2022/267-ДПТ2-ПМТ2-СР2.3.5	Схема резервирования земель	Внесение изменений не требуется

Содержание

№ п/п	Наименование	№ стр.
	Графические материалы	
1.	Чертеж межевания территории. М 1:1000	

Россия
Курская область
город Курск

С

Линия совмещения с листом 2

46:29:103029:35
46:29:103029:543
46:29:103043:65
46:29:103043:17
46:29:103043:18
46:29:103043:412
46:29:103043:4
46:29:103043:4
46:29:103029:39
46:29:103029:701
46:29:103029:468
46:29:103067:237
46:29:103067:68
46:29:103067:22
46:29:103067:35
46:29:103067:123
46:29:103067:125
46:29:103067:126
46:29:103067:8
46:29:103046:256
46:29:103046:195
46:29:103046:258
46:29:103046:39
46:29:103046:9
46:29:103046

92 46:29:103029:468:ЗУ1
93 46:29:103029:ЗУ1
94 46:29:103029:467:ЗУ1
95 46:29:103029:701:ЗУ1
96 46:29:103043:18:ЗУ1
97 46:29:103029:39:ЗУ1
98 46:29:103029:39:ЗУ2
91 46:29:000000:ЗУ14
90 46:29:103043:4:ЗУ2
89 46:29:103043:4:ЗУ1
88 46:29:103043:ЗУ6
86 46:29:103043:412:ЗУ1
87 46:29:103043:ЗУ5
76 46:29:103046:256:ЗУ1
78 46:29:103046:258:ЗУ1
77 46:29:103046:195:ЗУ1
79 46:29:000000:ЗУ13
80 46:29:103046:39:ЗУ1
83 46:29:103067:68:ЗУ2
81 46:29:103067:237:ЗУ1
84 46:29:103067:35:ЗУ1
85 46:29:103067:123:ЗУ1
82 46:29:103067:68:ЗУ1

Условные обозначения:

- Граница территории, применительно к которой осуществляется подготовка проекта межевания
- Красные линии, утвержденные в составе проекта планировки территории
- Линии отступа от красных линий в целях определения мест допустимого размещения зданий, строений, сооружений
- 21:13:050101 — Границы и номера кадастровых кварталов
- 21:13:000000:4152 — Границы и кадастровые номера существующих земельных участков, учтенных в Едином государственном реестре недвижимости

Планируемые автомобильные дороги:

- ось планируемой автомобильной дороги

Земельные участки, в отношении которых предполагается изъятие для государственных или муниципальных нужд:

- 1 / 46:29:103081:1:ЗУ1 — Границы и условные номера образуемых и (или) изменяемых земельных участков

Границы планируемых элементов планировочной структуры:

- улично-дорожной сети

Схема совмещения листов

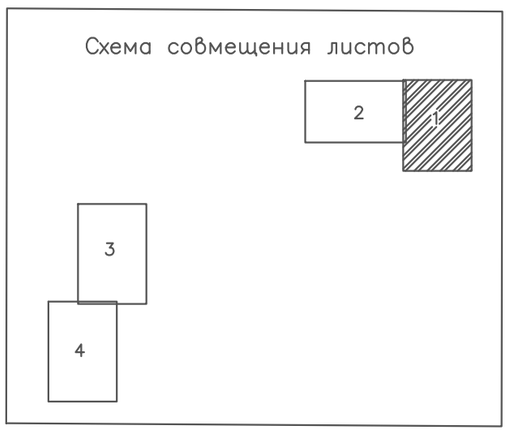

Картографическая основа – топографический план, выполненный ООО «ПермПроектИзыскания» в апреле – июне 2022 г.

Изм.	Кол.уч.	Лист	№док.	Подпись	Дата
Разработал		Шведова И.Д.			06.2025
Проверил		Рещикова О.В.			06.2025
ГИП		Семенов А.В.			06.2025

2022/267–ДПТ2–ПМТ2–ОЧ2.1.1

Магистральная улица общегородского значения от ул. Энгельса до пр–кта Ленинского Комсомола в г. Курск. Этап 1

Проект межевания территории
Основная часть

Стадия	Лист	Листов
П	1	4

Чертеж межевания территории

Масштаб 1: 2000

Общество с ограниченной ответственностью
ИНСТРОЙПРОЕКТ

Взам. инв. №
Подп. и дата
Инв. № подл.

Формат А2

Россия
Курская область
город Курск

Условные обозначения приведены на листе 1.

Схема совмещения листов

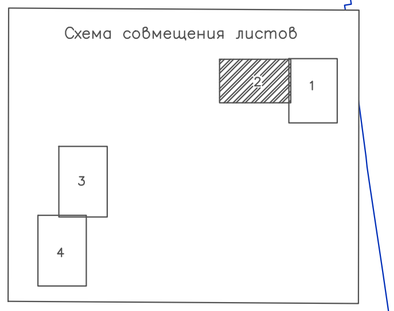

Линия совмещения с листом 1

46:29:103029

46:29:103043:87

46:29:103029:47

46:29:103043:582

46:29:103043:13

46:29:103043:25

46:29:103043:94

46:29:103043:24

46:29:103043:56

46:29:103043:95

46:29:103043:92

46:29:103043:827

46:29:103029:23

46:29:103029:833

46:29:103043:71

46:29:103043:6

46:29:103043:20

46:29:103043:16

46:29:103043:834

46:29:103043:852

46:29:103043:833

46:29:103043:614

46:29:103043:836

46:29:103043:832

46:29:103043:821

46:29:103043:70

46:29:103043:54

46:29:103043:8

100
46:29:103029:833:ЗУ2

99
46:29:103029:35:ЗУ1

101
46:29:103043:71:ЗУ1

102
46:29:103043:20:ЗУ2

103
46:29:103043:827:ЗУ5

104
46:29:000000:45:ЗУ5

105
46:29:000000:45:ЗУ6

106
46:29:000000:45:ЗУ7

107
46:29:103043:ЗУ7

108
46:29:103043:67:ЗУ1

109
46:29:103043:ЗУ8

110
46:29:103043:70:ЗУ1

111
46:29:103043:821

112
46:29:103043:54:ЗУ1

113
46:29:103043:614:ЗУ2

114
46:29:103043:ЗУ9

115
46:29:103043:16:ЗУ6

116
46:29:103043:ЗУ10

117
46:29:103043:ЗУ11

91
46:29:000000:ЗУ14

Взам. инв. №	
Подп. и дата	
Инв. № подл.	

Изм.	Кол. уч.	Лист	№ док.	Подпись	Дата	2022/267–ДПТ2–ПМТ2–ОЧ2.1.1	Лист 2

Формат А2

Россия
Курская область
город Курск

С

Условные обозначения приведены на листе 1.

Схема совмещения листов

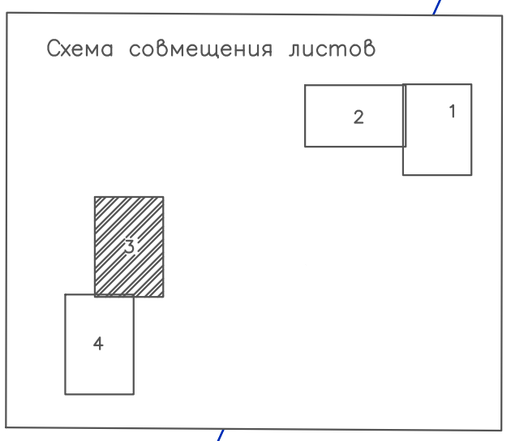

46:29:103074:28

46:29:103081:170

46:29:103081:1

46:29:103084:26

118
46:29:000000:5529:ЗУ1

46:29:103081:169

46:29:103081

119
46:29:103083:72:ЗУ2

46:29:103083:72

46:29:103083:6

46:29:103083

46:29:103085

46:29:103085:146

46:29:103085:53

46:29:000000:3952

46:29:103085:57

46:29:103085:54

120 03083:314
46:29:103083:ЗУ4

121
46:29:103083:ЗУ1

122
46:29:103083:4:ЗУ1

123 13085:19
46:29:103083:ЗУ2

124 13:60
46:29:103083:60:ЗУ1

125 03083:59
46:29:103083:59:ЗУ1
46:29:103083:13

126
46:29:103083:328:ЗУ1

127
46:29:103083:ЗУ3

129
46:29:103112:34:ЗУ1
46:29:000000:3943
46:29:103085:381
46:29:103085:608

46:29:103083:57

128
46:29:103083:57:ЗУ1

46:29:103112:104

Линия совмещения с листом 4

Взам. инв. №		
Подп. и дата		
Инв. № подл.		

Изм.	Кол. уч.	Лист	№ док.	Подпись	Дата	2022/267–ДПТ2–ПМТ2–ОЧ2.1.1	Лист 3

Формат А2

Россия
Курская область
город Курск

Условные обозначения приведены на листе 1.

Схема совмещения листов

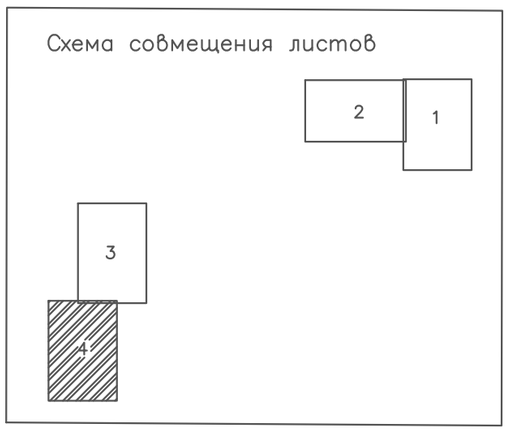

Линия совмещения с листом 3

Взам. инв. №	Подп. и дата	Инв. № подл.

Изм.	Кол. уч.	Лист	№ док.	Подпись	Дата	2022/267–ДПТ2–ПМТ2–ОЧ2.1.1	Лист 4

Формат А2

Акционерное общество «Дорожно-строительная компания «АВТОБАН»

Заказчик – ОКУ «КУРСКАВТОДОР»

Внесение изменений в документацию по планировке территории объекта «Магистральная улица общегородского значения от ул. Энгельса до пр-кта Ленинского Комсомола в г. Курск. Этап 2, Этап 3», утвержденную Распоряжением Правительства Курской области №54-рп от 27.01.2023 г. с учетом изменений, внесенных Распоряжением Правительства Курской области №1213-рп от 29.11.2023 г., №621-рп от 09.08.2024 г., №33-рп от 23.01.2025 г.

ПРОЕКТ МЕЖЕВАНИЯ ТЕРРИТОРИИ

Книга 2. Этап 3

Основная часть проекта межевания территории
Раздел 2. «Проект межевания территории. Текстовая часть»

2022/267-ДПТ2-ПМТ2-ОЧ2.1.2
Том 2.1.2

2025

Общество с ограниченной ответственностью "Институт строительства и проектирования"
ИНСТРОЙПРОЕКТ
Местонахождение: Енисейская ул., д. 2, стр. 2, 6 эт., пом. 1, комн. 19, Москва, 129344
Почтовый адрес: Павелецкая наб., д. 2, стр.2, офис 66, Москва, 115114
8(495) 645-47-26
e-mail: instroy@is-md.ru
http://www.instroyproject.ru
ИНН 7728585037 КПП 771601001

Свидетельство №СРО-П-074-08122009 от 11 мая 2022 г.

ВНЕСЕНИЕ ИЗМЕНЕНИЙ В ДОКУМЕНТАЦИЮ ПО ПЛАНИРОВКЕ ТЕРРИТОРИИ ОБЪЕКТА «МАГИСТРАЛЬНАЯ УЛИЦА ОБЩЕГОРОДСКОГО ЗНАЧЕНИЯ ОТ УЛ. ЭНГЕЛЬСА ДО ПР-КТА ЛЕНИНСКОГО КОМСОМОЛА В Г. КУРСК. ЭТАП 2, ЭТАП 3», УТВЕРЖДЕННУЮ РАСПОРЯЖЕНИЕМ ПРАВИТЕЛЬСТВА КУРСКОЙ ОБЛАСТИ №54-РП ОТ 27.01.2023 Г. С УЧЕТОМ ИЗМЕНЕНИЙ, ВНЕСЕННЫХ РАСПОРЯЖЕНИЕМ ПРАВИТЕЛЬСТВА КУРСКОЙ ОБЛАСТИ №1213-РП ОТ 29.11.2023 Г., №621-РП ОТ 09.08.2024 Г., №33-РП ОТ 23.01.2025 Г.

ПРОЕКТ МЕЖЕВАНИЯ ТЕРРИТОРИИ
Книга 2. Этап 3

Основная часть проекта межевания территории

Раздел 2. «Проект межевания территории. Текстовая часть»

2022/267-ДПТ2-ПМТ2-ОЧ2.1.2

Том 2.1.2

ГЕНЕРАЛЬНЫЙ ДИРЕКТОР **А.А. ГИВЕРСКИЙ**

ГЛАВНЫЙ ИНЖЕНЕР **А.В. СЕМЕНОВ**

2025

Общество с ограниченной ответственностью "Институт строительства и проектирования"
ИНСТРОЙПРОЕКТ
Местонахождение: Енисейская ул., д. 2, стр. 2, 6 эт., пом. 1, комн. 19, Москва, 129344
Почтовый адрес: Павелецкая наб., д. 2, стр.2, офис 66, Москва, 115114
8(495) 645-47-26
e-mail: instroy@is-md.ru
http://www.instroyproject.ru
ИНН 7728585037 КПП 771601001

Свидетельство №СРО-П-074-08122009 от 11 мая 2022 г.

ВНЕСЕНИЕ ИЗМЕНЕНИЙ В ДОКУМЕНТАЦИЮ ПО ПЛАНИРОВКЕ ТЕРРИТОРИИ ОБЪЕКТА «МАГИСТРАЛЬНАЯ УЛИЦА ОБЩЕГОРОДСКОГО ЗНАЧЕНИЯ ОТ УЛ. ЭНГЕЛЬСА ДО ПР-КТА ЛЕНИНСКОГО КОМСОМОЛА В Г. КУРСК. ЭТАП 2, ЭТАП 3», УТВЕРЖДЕННУЮ РАСПОРЯЖЕНИЕМ ПРАВИТЕЛЬСТВА КУРСКОЙ ОБЛАСТИ №54-РП ОТ 27.01.2023 Г. С УЧЕТОМ ИЗМЕНЕНИЙ, ВНЕСЕННЫХ РАСПОРЯЖЕНИЕМ ПРАВИТЕЛЬСТВА КУРСКОЙ ОБЛАСТИ №1213-РП ОТ 29.11.2023 Г., №621-РП ОТ 09.08.2024 Г.

ПРОЕКТ МЕЖЕВАНИЯ ТЕРРИТОРИИ
Книга 2. Этап 3

Основная часть проекта межевания территории

Раздел 2. «Проект межевания территории. Текстовая часть»

2022/267-ДПТ2-ПМТ2-ОЧ2.1.2

Том 2.1.2

ГЕНЕРАЛЬНЫЙ ДИРЕКТОР **А.А. ГИВЕРСКИЙ**

ГЛАВНЫЙ ИНЖЕНЕР **А.В. СЕМЕНОВ**

2024

«Магистральная улица общегородского значения от ул. Энгельса до пр-кта Ленинского Комсомола в г. Курск. Этап 2, Этап 3»

Номер тома	Обозначение	Наименование	Примечание
Проект планировки территории			
1. Основная часть проекта планировки территории			
Раздел 1. «Проект планировки территории. Графическая часть»			
Том 1.1	2022/267-ДПТ2-ППТ-ОЧ1.1.1	Чертеж красных линий	ООО «ИНСТРОЙПРОЕКТ»
	2022/267-ДПТ2-ППТ-ОЧ1.1.2	Чертеж границ зон планируемого размещения линейных объектов	ООО «ИНСТРОЙПРОЕКТ»
	2022/267-ДПТ2-ППТ-ОЧ1.1.3.1	Чертеж границ зон планируемого размещения линейных объектов, подлежащих реконструкции в связи с изменением их местоположения (2 Этап строительства)	Внесение изменений не требуется
	2022/267-ДПТ2-ППТ-ОЧ1.1.3.2	Чертеж границ зон планируемого размещения линейных объектов, подлежащих реконструкции в связи с изменением их местоположения (3 Этап строительства)	Внесение изменений не требуется
Раздел 2. «Положение о размещении линейных объектов»			
Том 1.2	2022/267-ДПТ2-ППТ-ОЧ1.2	Положение о размещении линейных объектов	ООО «ИНСТРОЙПРОЕКТ»
2. Материалы по обоснованию проекта планировки территории			
Раздел 3. «Материалы по обоснованию проекта планировки территории. Графическая часть»			
Том 2.3	2022/267-ДПТ2-ППТ-МО2.3.1	Схема расположения элементов планировочной структуры	ООО «ИНСТРОЙПРОЕКТ»
	2022/267-ДПТ2-ППТ-МО2.3.2	Схема использования территории в период подготовки проекта планировки	ООО «ИНСТРОЙПРОЕКТ»

Согласовано

Взам. инв. №

Подпись и дата

Инв. № подл.

Изм.	Кол.уч.	Лист	№док.	Подпись	Дата	2022/267-ДПТ2-ПМТ-СП		
Разработал		Шведова И.Д.			06.2025	Состав проекта межевания территории	Стадия	Лист	Листов
Проверил		Рещикова О.В.			06.2025		ППТ	1	3
ГИП		Семенов А.В.			06.2025		общество с ограниченной ответственностью ИНСТРОЙПРОЕКТ		

Формат А4

	2022/267-ДПТ2-ППТ-МО2.3.3	Схема организации улично-дорожной сети и движения транспорта	ООО «ИНСТРОЙПРОЕКТ»
	2022/267-ДПТ2-ППТ-МО2.3.4	Схема вертикальной планировки территории, инженерной подготовки и инженерной защиты территории	ООО «ИНСТРОЙПРОЕКТ»
	2022/267-ДПТ2-ППТ-МО2.3.5	Схема границ территорий объектов культурного наследия	Не требуется
	2022/267-ДПТ2-ППТ-МО2.3.6	Схема границ зон с особыми условиями использования территорий, особо охраняемых природных территорий, лесничеств.	ООО «ИНСТРОЙПРОЕКТ»
	2022/267-ДПТ2-ППТ-МО2.3.7	Схема границ территорий, подверженных риску возникновения чрезвычайных ситуаций природного и техногенного характера (пожар, взрыв, химическое, радиоактивное заражение, затопление, подтопление, оползень, карсты, эрозия и т.д.)	ООО «ИНСТРОЙПРОЕКТ»
	2022/267-ДПТ2-ППТ-МО2.3.8	Схема конструктивных и планировочных решений.	ООО «ИНСТРОЙПРОЕКТ»
Раздел 4. «Материалы по обоснованию проекта планировки территории. Пояснительная записка»			
Том 2.4	2022/267-ДПТ2-ППТ-МО2.4	Пояснительная записка	ООО «ИНСТРОЙПРОЕКТ»
Проект межевания территории			
Книга 1. Этап 2			
1. Основная часть проекта межевания территории			
Раздел 1. «Проект межевания территории. Графическая часть»			
Том 1.1.1	2022/267-ДПТ2-ПМТ1-ОЧ1.1.1	Чертеж межевания территории	ООО «ИНСТРОЙПРОЕКТ»
Раздел 2. «Проект межевания территории. Текстовая часть»			

Том 1.1.2	2022/267-ДПТ2-ПМТ1-ОЧ1.1.2	Пояснительная записка	ООО «ИНСТРОЙПРОЕКТ»
2. Материалы по обоснованию проекта межевания территории			
Раздел 3. «Материалы по обоснованию проекта межевания территории. Графическая часть»			
Том 1.2.3	2022/267-ДПТ2-ПМТ1-МО1.2.3	Чертеж материалов по обоснованию	ООО «ИНСТРОЙПРОЕКТ»
Раздел 4. «Материалы по обоснованию проекта межевания территории. Пояснительная записка»			
Том 1.2.4	2022/267-ДПТ2-ПМТ1-МО1.2.4	Пояснительная записка	ООО «ИНСТРОЙПРОЕКТ»
3. Схема резервирования земель			
Раздел 5. «Схема резервирования земель»			
Том 1.3.5	2022/267-ДПТ2-ПМТ1-СР1.3.5	Схема резервирования земель	Внесение изменений не требуется
Книга 2. Этап 3			
1. Основная часть проекта межевания территории			
Раздел 1. «Проект межевания территории. Графическая часть»			
Том 2.1.1	2022/267-ДПТ2-ПМТ2-ОЧ2.1.1	Чертеж межевания территории	ООО «ИНСТРОЙПРОЕКТ»
Раздел 2. «Проект межевания территории. Текстовая часть»			
Том 2.1.2	2022/267-ДПТ2-ПМТ2-ОЧ2.1.2	Пояснительная записка	ООО «ИНСТРОЙПРОЕКТ»
2. Материалы по обоснованию проекта межевания территории			
Раздел 3. «Материалы по обоснованию проекта межевания территории. Графическая часть»			
Том 2.2.3	2022/267-ДПТ2-ПМТ2-МО2.2.3	Чертеж материалов по обоснованию	ООО «ИНСТРОЙПРОЕКТ»
Раздел 4. «Материалы по обоснованию проекта межевания территории. Пояснительная записка»			
Том 2.2.4	2022/267-ДПТ2-ПМТ2-МО2.2.4	Пояснительная записка	ООО «ИНСТРОЙПРОЕКТ»
3. Схема резервирования земель			
Раздел 5. «Схема резервирования земель»			
Том 2.3.5	2022/267-ДПТ2-ПМТ2-СР2.3.5	Схема резервирования земель	Внесение изменений не требуется

СОДЕРЖАНИЕ

ВВЕДЕНИЕ.....1
ПРОЕКТ МЕЖЕВАНИЯ ТЕРРИТОРИИ. ТЕКСТОВАЯ ЧАСТЬ.....4
1.1 Перечень и сведения о площади образуемых земельных участков, в том числе возможные способы их образования.....4
1.2 Перечень и сведения о площади образуемых земельных участков, которые будут отнесены к территориям общего пользования или имуществу общего пользования, в том числе в отношении которых предполагаются резервирование и (или) изъятие для государственных или муниципальных нужд.....5
1.3 Вид разрешенного использования образуемых земельных участков в соответствии с проектом планировки территории.....6
1.4 Целевое назначение лесов, вид (виды) разрешенного использования лесного участка, количественные и качественные характеристики лесного участка, сведения о нахождении лесного участка в границах особо защитных участков лесов.....6
1.5 Сведения о границах территории, в отношении которой утвержден проект межевания.....6

ПРИЛОЖЕНИЯ

Приложение 1. Перечень образуемых и (или) изменяемых, земельных участков в границах зоны планируемого размещения линейного объекта.

Приложение 2. Перечень предполагаемых к установлению публичных сервитутов в границах зон планируемого размещения линейных объектов, подлежащих реконструкции в связи с изменением их местоположения (инженерных сетей и сооружений) (на период эксплуатации).

Приложение 3. Перечень предполагаемых к установлению публичных сервитутов в границах зон планируемого размещения линейных объектов, подлежащих реконструкции в связи с изменением их местоположения (инженерных сетей и сооружений) (на период реконструкции).

Приложение 4. Перечни координат характерных точек границ образуемых и (или) изменяемых земельных участков в границах зоны планируемого размещения линейного объекта.

Приложение 5. Перечни координат характерных точек границ предполагаемых к установлению публичных сервитутов в границах зон планируемого размещения линейных объектов, подлежащих реконструкции в связи с изменением их местоположения (инженерных сетей и сооружений) (на период эксплуатации).

Приложение 6. Перечни координат характерных точек границ предполагаемых к установлению публичных сервитутов в границах зон планируемого размещения линейных

объектов, подлежащих реконструкции в связи с изменением их местоположения (инженерных сетей и сооружений) (на период реконструкции).

Приложение 7. Перечни координат характерных точек границ территории, применительно к которой осуществляется подготовка проекта межевания.

Введение

Подготовка проекта межевания территории осуществляется в целях определения местоположения границ образуемых и изменяемых земельных участков.

Разработка документации по планировке территории линейного объекта «Магистральная улица общегородского значения от ул. Энгельса до пр-кта Ленинского Комсомола в г. Курск. Этап 2, Этап 3» выполнена с учетом:

- Схемы территориального планирования Курской области утвержденной Постановлением Администрации Курской области № 382 от 20.11.2009 г. (с изменениями, утвержденными Постановлением №993-па от 23.09.2021г.);
- Генерального плана города Курска, утвержденного Решением Курского городского собрания Курской области города Курск № 325-6-ОС от 21.12.2021 г;
- Правил землепользования и застройки города Курска, утвержденных Решением Курского городского Собрания от 23 октября 2007 г. N 388-3-РС;
- Кадастровых планов территорий и выписок из ЕГРН на земельные участки, расположенные в районе проектирования;
- Технического отчета об инженерно-геодезических изысканиях, выполненного ООО «ПермПроектИзыскания» в апреле – июне 2022 года.

ПРОЕКТ МЕЖЕВАНИЯ ТЕРРИТОРИИ. ТЕКСТОВАЯ ЧАСТЬ

1.1 Перечень и сведения о площади образуемых земельных участков, в том числе возможные способы их образования

Планируемый к размещению линейный объект имеет наименование: «Магистральная улица общегородского значения от ул. Энгельса до пр-кта Ленинского Комсомола в г. Курск. Этап 2, Этап 3».

На Этапе 3 проектом предусмотрено расширение до 4-х полос движения магистральной улицы от ул. Энгельса до пр-кта Ленинского Комсомола с реконструкцией проезда от ул. Энгельса до здания ул. Энгельса, 119.

При подготовке проекта межевания территории определение местоположения границ образуемых и изменяемых земельных участков осуществлялось в соответствии с градостроительными регламентами и нормами отвода земельных участков для конкретных видов деятельности, иными требованиями к образуемым и изменяемым земельным участкам, установленными федеральными законами и законами субъектов Российской Федерации, техническими регламентами, сводами правил.

В границах зоны планируемого размещения проектируемого линейного объекта – автомобильной дороги (на период эксплуатации) расположено 83 земельных участка общей площадью 86868 кв.м, из них:

- 82 земельных участков, общей площадью 86094 кв.м, подлежащий образованию;
- 2 существующих земельных участков, общей площадью 774 кв.м, в отношении которых проектом межевания не предусмотрено проведение кадастровых работ;

Перечень указанных образуемых земельных участков приведен в Приложении 1 основной части проекта межевания территории. Перечни координат характерных точек границ таких земельных участков приведены в Приложении 4 основной части проекта межевания территории.

Проектом межевания территории также предусмотрено оформление прав на земельные участки в границах зон планируемого размещения линейных объектов, подлежащих реконструкции.

В границах зон планируемого размещения линейных объектов, подлежащих реконструкции (на период эксплуатации), проектом межевания предусмотрено установление публичных сервитутов в целях размещения инженерных сетей и сооружений, а именно 69 контуров общей площадью 29540 кв.м.

Перечень указанных контуров публичных сервитутов приведен в Приложении 2 основной части проекта межевания территории. Перечни координат характерных точек границ таких публичных сервитутов приведены в Приложении 5 основной части проекта межевания территории.

В границах зон планируемого размещения линейных объектов, подлежащих реконструкции (на период реконструкции), проектом межевания предусмотрено два варианта оформления прав:

1) установление публичного сервитута в целях реконструкции инженерных коммуникаций, а именно 33 контура общей площадью общей площадью 13813 кв.м.
2) образование частей земельных участков/образование земельных участков из неразграниченной государственной или муниципальной собственности с целью их последующей передачи на праве аренды.

Перечень указанных контуров публичных сервитутов/ частей земельных участков приведен в Приложении 3 основной части проекта межевания территории. Перечни координат характерных точек границ таких публичных сервитутов/ частей земельных участков приведены в Приложении 6 основной части проекта межевания территории.

Образование земельных участков на момент проведения кадастровых работ подчиняется общему принципу: при неизменности внешних границ зоны размещения объекта внутренние изменения границ участков с учетом кадастровой ситуации на дату проведения работ не влияют на необходимость внесения изменения в проект межевания территории и подлежат обоснованию в заключении кадастрового инженера.

При значительных изменения внутренних границ и изменении площади более чем на 10 процентов следует приводить суммарный расчет площадей изменившихся участков, подтверждающих, что колебания суммы площади от площади, утвержденной в проекте межевания территории, для данных участков осталось неизменным.

При проведении кадастровых работ в случае выявления прав на участки предусмотреть раздел и изъятие. В случае отсутствия прав - образование из земель, находящихся в государственной или муниципальной собственности.

1.2 Перечень и сведения о площади образуемых земельных участков, которые будут отнесены к территориям общего пользования или имуществу общего пользования, в том числе в отношении которых предполагаются резервирование и (или) изъятие для государственных или муниципальных нужд

Проектом предусмотрено изъятие земельных участков для государственных и муниципальных нужд. Сведения об образуемых земельных участках, которые будут отнесены

к территориям общего пользования или имуществу общего пользования, в том числе в отношении которых предполагается изъятие для государственных или муниципальных нужд приведены в Приложении 1 основной части проекта межевания территории.

1.3 Вид разрешенного использования образуемых земельных участков в соответствии с проектом планировки территории

Планируемый вид разрешенного использования образуемых земельных участков указан в Приложении 1 основной части проекта межевания территории. Вид разрешенного использования определен на основании правил землепользования и застройки г. Курска.

1.4 Целевое назначение лесов, вид (виды) разрешенного использования лесного участка, количественные и качественные характеристики лесного участка, сведения о нахождении лесного участка в границах особо защитных участков лесов

В границах разработки проекта межевания территории Этапа 3 отсутствуют земли лесного фонда и городские леса Курского городского лесничества.

1.5 Сведения о границах территории, в отношении которой утвержден проект межевания

Перечень координат характерных точек границ проекта межевания территории в системе координат, используемой для ведения Единого государственного реестра недвижимости – МСК-46 представлен в Приложении 7 к основной части проекта межевания территории.

Приложение 1

Перечень образуемых и (или) изменяемых, земельных участков в границах зоны планируемого размещения линейного объекта (на период эксплуатации)

№ П/П	Условный номер на чертеже	Условный номер образуемого земельного участка	Кадастровый номер существующего земельного участка / квартала	Условный номер единого землепользования	Местоположение образуемого земельного участка / Адрес существующего земельного участка	Категория земель существующего земельного участка	Планируемая категория земель образуемого земельного участка	Вид разрешенного использования существующего земельного участка	Планируемый вид разрешенного использования образуемого	Площадь исходного земельного участка,	Площадь образуемого земельного участка,	Способ образования земельного участка / иные виды работ	Сведения об отнесении (неотнесении) к территории общего	Площадь образуемого земельного участка, подлежащая изъятию для государственных или муниципальных
1	2	3	4	5	6	7	8	9	10	11	12	13	14	15
Образуемые земельные участки														
1	76	46:29:103046:256:ЗУ1	46:29:103046:256	-	Курская область, г. Курск, ул. Энгельса	Земли населенных пунктов	Земли населенных пунктов	для размещения и эксплуатации объектов автомобильного транспорта и объектов дорожного хозяйства	Земельные участки (территории) общего пользования	6338	2429	Образование земельного участка путем раздела (или иным установленным в соответствии с законодательством Российской Федерации способом)	отнесен	-
2	77	46:29:103046:195:ЗУ1	46:29:103046:195	-	Курская область, г. Курск, ул. Энгельса, 140Б	Земли населенных пунктов	Земли населенных пунктов	для строительства спортивно-концертного комплекса	Земельные участки (территории) общего пользования	18569	1750	Образование земельного участка путем раздела (или иным установленным в соответствии с законодательством Российской Федерации способом)	отнесен	1750
3	78	46:29:103046:258:ЗУ1	46:29:103046:258	-	Курская область, г. Курск, ул. Энгельса	Земли населенных пунктов	Земли населенных пунктов	для размещения и эксплуатации объектов автомобильного транспорта и объектов дорожного хозяйства	Земельные участки (территории) общего пользования	8065	2780	Образование земельного участка путем раздела (или иным установленным в соответствии с законодательством Российской Федерации способом)	отнесен	-
4	79	46:29:000000:ЗУ13	46:29:000000	-	-	Земли населенных пунктов	Земли населенных пунктов	-	Земельные участки (территории) общего пользования	-	2349	Образование земельного участка из земель, находящихся в государственной или муниципальной собственности	отнесен	-
5	80	46:29:103046:39:ЗУ1	46:29:103046:39	-	обл. Курская, г. Курск, ул. Энгельса, 140	Земли населенных пунктов	Земли населенных пунктов	спорт	Земельные участки (территории) общего пользования	9538	7033	Образование земельного участка путем раздела (или иным установленным в соответствии с законодательством Российской Федерации способом)	отнесен	7033
6	81	46:29:103067:237:ЗУ1	46:29:103067:237	-	Курская область, город Курск, ул. Энгельса (парк Солянка)	Земли населенных пунктов	Земли населенных пунктов	Земельные участки (территории) общего пользования	Земельные участки (территории) общего пользования	5406	948	Образование земельного участка путем раздела (или иным установленным в соответствии с законодательством Российской Федерации способом)	отнесен	-

7	82	46:29:103067:68:ЗУ1	46:29:103067:68	-	Курская область, г. Курск, ул. Энгельса	Земли населенных пунктов	Земли населенных пунктов	для размещения и эксплуатации объектов автомобильного транспорта и объектов дорожного хозяйства	Земельные участки (территории) общего пользования	42843	3251	Образование земельного участка путем раздела (или иным установленным в соответствии с законодательством Российской Федерации способом)	отнесен	-
8	83	46:29:103067:68:ЗУ2	46:29:103067:68	-	Курская область, г. Курск, ул. Энгельса	Земли населенных пунктов	Земли населенных пунктов	для размещения и эксплуатации объектов автомобильного транспорта и объектов дорожного хозяйства	Земельные участки (территории) общего пользования	42843	60	Образование земельного участка путем раздела (или иным установленным в соответствии с законодательством Российской Федерации способом)	отнесен	-
9	84	46:29:103067:35:ЗУ1	46:29:103067:35	-	Курская обл., г. Курск	Земли населенных пунктов	Земли населенных пунктов	обслуживание автотранспорта	Земельные участки (территории) общего пользования	1433	391	Образование земельного участка путем раздела (или иным установленным в соответствии с законодательством Российской Федерации способом)	отнесен	-
10	85	46:29:103067:123:ЗУ1	46:29:103067:123	-	305000 Курская область, г. Курск, ул. Энгельса, д. 152	Земли населенных пунктов	Земли населенных пунктов	Склады	Земельные участки (территории) общего пользования	5800	44	Образование земельного участка путем раздела (или иным установленным в соответствии с законодательством Российской Федерации способом)	отнесен	44
11	86	46:29:103043:412:ЗУ1	46:29:103043:412	-	Курская область, г. Курск, ул. Энгельса	Земли населенных пунктов	Земли населенных пунктов	для размещения и эксплуатации объектов автомобильного транспорта и объектов дорожного хозяйства	Земельные участки (территории) общего пользования	20217	6702	Образование земельного участка путем раздела (или иным установленным в соответствии с законодательством Российской Федерации способом)	отнесен	-
12	87	46:29:103043:ЗУ5	46:29:103043	-	-	Земли населенных пунктов	Земли населенных пунктов	-	Земельные участки (территории) общего пользования	-	461	Образование земельного участка из земель, находящихся в государственной или муниципальной собственности	отнесен	-
13	88	46:29:103043:ЗУ6	46:29:103043	-	-	Земли населенных пунктов	Земли населенных пунктов	-	Земельные участки (территории) общего пользования	-	718	Образование земельного участка из земель, находящихся в государственной или муниципальной собственности	отнесен	-
14	89	46:29:103043:4:ЗУ1	46:29:103043:4	-	обл. Курская, г. Курск, ул. Энгельса, 171-е	Земли населенных пунктов	Земли населенных пунктов	Для эксплуатации автозаправочной станции № 1	Земельные участки (территории) общего пользования	1643	184	Образование земельного участка путем раздела (или иным установленным в соответствии с законодательством Российской Федерации способом)	отнесен	184

15	90	46:29:103043:4:ЗУ2	46:29:103043:4	-	обл. Курская, г. Курск, ул. Энгельса, 171-е	Земли населенных пунктов	Земли населенных пунктов	Для эксплуатации автозаправочной станции № 1	Земельные участки (территории) общего пользования	1643	456	Образование земельного участка путем раздела (или иным установленным в соответствии с законодательством Российской Федерации способом)	отнесен	456
16	91	46:29:000000:ЗУ14	46:29:000000	-	-	Земли населенных пунктов	Земли населенных пунктов	-	Земельные участки (территории) общего пользования	-	18815	Образование земельного участка из земель, находящихся в государственной или муниципальной собственности	отнесен	-
17	92	46:29:103029:468:ЗУ1	46:29:103029:468	-	Курская область, г. Курск, ул. Энгельса	Земли населенных пунктов	Земли населенных пунктов	для размещения и эксплуатации объектов автомобильного транспорта и объектов дорожного хозяйства	Земельные участки (территории) общего пользования	11546	6780	Образование земельного участка путем раздела (или иным установленным в соответствии с законодательством Российской Федерации способом)	отнесен	-
18	93	46:29:103029:ЗУ1	46:29:103029	-	-	Земли населенных пунктов	Земли населенных пунктов	-	Земельные участки (территории) общего пользования	-	68	Образование земельного участка из земель, находящихся в государственной или муниципальной собственности	отнесен	-
19	94	46:29:103029:467:ЗУ1	46:29:103029:467	-	Курская область, г. Курск, ул. Энгельса	Земли населенных пунктов	Земли населенных пунктов	для размещения и эксплуатации объектов автомобильного транспорта и объектов дорожного хозяйства	Земельные участки (территории) общего пользования	34015	1604	Образование земельного участка путем раздела (или иным установленным в соответствии с законодательством Российской Федерации способом)	отнесен	-
20	95	46:29:103029:701:ЗУ1	46:29:103029:701	-	Курская область, г. Курск, ул. Энгельса	Земли населенных пунктов	Земли населенных пунктов	автомобильный транспорт	Земельные участки (территории) общего пользования	1718	151	Образование земельного участка путем раздела (или иным установленным в соответствии с законодательством Российской Федерации способом)	отнесен	151
21	96	46:29:103043:18:ЗУ1	46:29:103043:18	-	обл. Курская, г. Курск, ул. Энгельса, (около дома 171)	Земли населенных пунктов	Земли населенных пунктов	Для производственно-хозяйственной деятельности (ТП №747)	Земельные участки (территории) общего пользования	252	79	Образование земельного участка путем раздела (или иным установленным в соответствии с законодательством Российской Федерации способом)	отнесен	-
22	97	46:29:103029:39:ЗУ1	46:29:103029:39	-	обл. Курская, г. Курск, ул. Энгельса, д. 169	Земли населенных пунктов	Земли населенных пунктов	объекты придорожного сервиса, деловое управление, коммунальное обслуживание, склады	Земельные участки (территории) общего пользования	6183	9	Образование земельного участка путем раздела (или иным установленным в соответствии с законодательством Российской Федерации способом)	отнесен	9

23	98	46:29:103029:39:ЗУ2	46:29:103029:39	-	обл. Курская, г. Курск, ул. Энгельса, д. 169	Земли населенных пунктов	Земли населенных пунктов	объекты придорожного сервиса, деловое управление, коммунальное обслуживание, склады	Земельные участки (территории) общего пользования	6183	12	Образование земельного участка путем раздела (или иным установленным в соответствии с законодательством Российской Федерации способом)	отнесен	12
24	99	46:29:103029:35:ЗУ1	46:29:103029:35	-	обл. Курская, г. Курск, ул. Энгельса, 169	Земли населенных пунктов	Земли населенных пунктов	для производственно-хозяйственной деятельности	Земельные участки (территории) общего пользования	5589	35	Образование земельного участка путем раздела (или иным установленным в соответствии с законодательством Российской Федерации способом)	отнесен	35
25	100	46:29:103029:833:ЗУ2	46:29:103029:833	-	Курская область, г. Курск, ул. Энгельса, д. 115	Земли населенных пунктов	Земли населенных пунктов	Для многоэтажной жилой застройки (высотной застройки)	Земельные участки (территории) общего пользования	75059	2567	Образование земельного участка путем раздела (или иным установленным в соответствии с законодательством Российской Федерации способом)	отнесен	2567
26	101	46:29:103043:71:ЗУ1	46:29:103043:71	-	обл. Курская, г. Курск, ул. Энгельса, 171б	Земли населенных пунктов	Земли населенных пунктов	для производственно-хозяйственной деятельности	Земельные участки (территории) общего пользования	20469	449	Образование земельного участка путем раздела (или иным установленным в соответствии с законодательством Российской Федерации способом)	отнесен	449
27	102	46:29:103043:20:ЗУ2	46:29:103043:20	-	обл. Курская, г. Курск, ул. Энгельса, дом 171 А	Земли населенных пунктов	Земли населенных пунктов	-/для эксплуатации проезда/	Земельные участки (территории) общего пользования	961	216	Образование земельного участка путем раздела (или иным установленным в соответствии с законодательством Российской Федерации способом)	отнесен	-
28	103	46:29:103043:827:ЗУ5	46:29:103043:827	-	Курская область, г. Курск, ул. Энгельса, д. 171А	Земли населенных пунктов	Земли населенных пунктов	Строительная промышленность	Земельные участки (территории) общего пользования	40421	2425	Образование земельного участка путем раздела (или иным установленным в соответствии с законодательством Российской Федерации способом)	отнесен	2425
29	104	46:29:000000:45:ЗУ5	46:29:103043:92	46:29:000000:45	Курская обл., г. Курск	Земли населенных пунктов	Земли населенных пунктов	для производственно-хозяйственной деятельности (подъездные железнодорожные пути)	Земельные участки (территории) общего пользования	41579	154	Образование земельного участка путем раздела (или иным установленным в соответствии с законодательством Российской Федерации способом)	отнесен	-
30	105	46:29:000000:45:ЗУ6	46:29:103043:92	46:29:000000:45	Курская обл., г. Курск	Земли населенных пунктов	Земли населенных пунктов	для производственно-хозяйственной деятельности (подъездные железнодорожные пути)	Земельные участки (территории) общего пользования	41579	2082	Образование земельного участка путем раздела (или иным установленным в соответствии с законодательством Российской Федерации способом)	отнесен	-

31	106	46:29:000000:45:ЗУ7	46:29:103043:92	46:29:000000:45	Курская обл., г. Курск	Земли населенных пунктов	Земли населенных пунктов	для производственно-хозяйственной деятельности (подъездные железнодорожные пути)	Земельные участки (территории) общего пользования	41579	525	Образование земельного участка путем раздела (или иным установленным в соответствии с законодательством Российской Федерации способом)	отнесен	-
32	107	46:29:103043:ЗУ7	46:29:103043	-	-	Земли населенных пунктов	Земли населенных пунктов	-	Земельные участки (территории) общего пользования	-	485	Образование земельного участка из земель, находящихся в государственной или муниципальной собственности	отнесен	-
33	108	46:29:103043:67:ЗУ1	46:29:103043:67	-	обл. Курская, г. Курск	Земли населенных пунктов	Земли населенных пунктов	для эксплуатации железнодорожного пути №6а с площадкой под выгрузку сыпучих грузов	Земельные участки (территории) общего пользования	3254	200	Образование земельного участка путем раздела (или иным установленным в соответствии с законодательством Российской Федерации способом)	отнесен	-
34	109	46:29:103043:ЗУ8	46:29:103043	-	-	Земли населенных пунктов	Земли населенных пунктов	-	Земельные участки (территории) общего пользования	-	559	Образование земельного участка из земель, находящихся в государственной или муниципальной собственности	отнесен	-
35	110	46:29:103043:70:ЗУ1	46:29:103043:70	-	Курская обл, г. Курск, ул. Заводская	Земли населенных пунктов	Земли населенных пунктов	для строительства гаражных боксов	Земельные участки (территории) общего пользования	9159	480	Образование земельного участка путем раздела (или иным установленным в соответствии с законодательством Российской Федерации способом)	отнесен	480
36	112	46:29:103043:54:ЗУ1	46:29:103043:54	-	обл. Курская, г. Курск, ул. Энгельса, (около ГСК №5 по ул.Заводской)	Земли населенных пунктов	Земли населенных пунктов	для производственно-хозяйственной деятельности (солесклад и склад хранения минваты)	Земельные участки (территории) общего пользования	920	369	Образование земельного участка путем раздела (или иным установленным в соответствии с законодательством Российской Федерации способом)	отнесен	369
37	113	46:29:103043:614:ЗУ2	46:29:103043:614	-	Курская область, г. Курск, ул. Энгельса, (около ГСК №5 по ул.Заводской)	Земли населенных пунктов	Земли населенных пунктов	для производственно-хозяйственной деятельности (солесклад и склад хранения минваты)	Земельные участки (территории) общего пользования	766	380	Образование земельного участка путем раздела (или иным установленным в соответствии с законодательством Российской Федерации способом)	отнесен	-
38	114	46:29:103043:ЗУ9	46:29:103043	-	-	Земли населенных пунктов	Земли населенных пунктов	-	Земельные участки (территории) общего пользования	-	4	Образование земельного участка из земель, находящихся в государственной или муниципальной собственности	отнесен	-

39	115	46:29:103043:16:ЗУ6	46:29:103043:16	-	обл. Курская, г. Курск, ул. Заводская, ГСК-№5	Земли населенных пунктов	Земли населенных пунктов	/для эксплуатации гаражей/	Земельные участки (территории) общего пользования	7255	1308	Образование земельного участка путем раздела (или иным установленным в соответствии с законодательством Российской Федерации способом)	отнесен	-	
40	116	46:29:103043:ЗУ10	46:29:103043	-	-	Земли населенных пунктов	Земли населенных пунктов	-	Земельные участки (территории) общего пользования	-	35	Образование земельного участка из земель, находящихся в государственной или муниципальной собственности	отнесен	-	
41	117	46:29:103043:ЗУ11	46:29:103043	-	-	Земли населенных пунктов	Земли населенных пунктов	-	Земельные участки (территории) общего пользования	-	28	Образование земельного участка из земель, находящихся в государственной или муниципальной собственности	отнесен	-	
42	118	46:29:000000:5529:ЗУ1	46:29:000000:5529	-	Курская область, г. Курск	Земли населенных пунктов	Земли населенных пунктов	Для сельскохозяйственного производства	Земельные участки (территории) общего пользования	132921	373	Образование земельного участка путем раздела (или иным установленным в соответствии с законодательством Российской Федерации способом)	отнесен	373	общая долевая
43	119	46:29:103083:72:ЗУ2	46:29:103083:72	-	обл. Курская, г. Курск	Земли населенных пунктов	Земли населенных пунктов	Для сельскохозяйственного производства	Земельные участки (территории) общего пользования	47900	416	Образование земельного участка путем раздела (или иным установленным в соответствии с законодательством Российской Федерации способом)	отнесен	416	общая долевая
44	120	46:29:103083:ЗУ4	46:29:103083	-	-	Земли населенных пунктов	Земли населенных пунктов	-	Земельные участки (территории) общего пользования	-	1499	Образование земельного участка из земель, находящихся в государственной или муниципальной собственности	отнесен	-	
45	121	46:29:103083:ЗУ1	46:29:103083	-	-	Земли населенных пунктов	Земли населенных пунктов	-	Земельные участки (территории) общего пользования	-	923	Образование земельного участка из земель, находящихся в государственной или муниципальной собственности	отнесен	-	
46	122	46:29:103083:4:ЗУ1	46:29:103083:4	-	обл. Курская, г. Курск, ул. Широкая, дом 122	Земли населенных пунктов	Земли населенных пунктов	Для эксплуатации жилого дома	Земельные участки (территории) общего пользования	1456	385	Образование земельного участка путем раздела (или иным установленным в соответствии с законодательством Российской Федерации способом)	отнесен	385	

47	123	46:29:103083:ЗУ2	46:29:103083	-	-	Земли населенных пунктов	Земли населенных пунктов	-	Земельные участки (территории) общего пользования	-	430	Образование земельного участка из земель, находящихся в государственной или муниципальной собственности	отнесен	-	
48	124	46:29:103083:60:ЗУ1	46:29:103083:60	-	обл. Курская, г. Курск, ул. Широкая, дом 118	Земли населенных пунктов	Земли населенных пунктов	Под индивидуальное жилищное строительство	Земельные участки (территории) общего пользования	1050	181	Образование земельного участка путем раздела (или иным установленным в соответствии с законодательством Российской Федерации способом)	отнесен	181	
49	125	46:29:103083:59:ЗУ1	46:29:103083:59	-	обл. Курская, г. Курск, ул. Широкая, дом 116	Земли населенных пунктов	Земли населенных пунктов	Под индивидуальное жилищное строительство	Земельные участки (территории) общего пользования	1050	88	Образование земельного участка путем раздела (или иным установленным в соответствии с законодательством Российской Федерации способом)	отнесен	88	
50	126	46:29:103083:328:ЗУ1	46:29:103083:328	-	Курская область, г. Курск, ул. Широкая, д. 114-а	Земли населенных пунктов	Земли населенных пунктов	для эксплуатации жилого дома	Земельные участки (территории) общего пользования	1074	198	Образование земельного участка путем раздела (или иным установленным в соответствии с законодательством Российской Федерации способом)	отнесен	198	собственность
51	127	46:29:103083:ЗУ3	46:29:103083	-	-	Земли населенных пунктов	Земли населенных пунктов	-	Земельные участки (территории) общего пользования	-	270	Образование земельного участка из земель, находящихся в государственной или муниципальной собственности	отнесен	-	
52	128	46:29:103083:57:ЗУ1	46:29:103083:57	-	обл. Курская, г. Курск, ул. Широкая, дом 112	Земли населенных пунктов	Земли населенных пунктов	для эксплуатации жилого дома	Земельные участки (территории) общего пользования	1194	411	Образование земельного участка путем раздела (или иным установленным в соответствии с законодательством Российской Федерации способом)	отнесен	411	
53	129	46:29:000000:ЗУ15	46:29:000000	-	-	Земли населенных пунктов	Земли населенных пунктов	-	Земельные участки (территории) общего пользования	-	202	Образование земельного участка из земель, находящихся в государственной или муниципальной собственности	отнесен	-	
54	130	46:29:103112:29:ЗУ2	46:29:103112:29	-	Курская область, городской округ город Курск, город Курск, улица Широкая, земельный участок 96	Земли населенных пунктов	Земли населенных пунктов	Под индивидуальное жилищное строительство	Земельные участки (территории) общего пользования	1262	157	Образование земельного участка путем раздела (или иным установленным в соответствии с законодательством Российской Федерации способом)	отнесен	157	

55	131	46:29:103112:34:ЗУ1	46:29:103112:34	-	обл. Курская, г. Курск, ул. Широкая, дом 110	Земли населенных пунктов	Земли населенных пунктов	для эксплуатации жилого дома	Земельные участки (территории) общего пользования	2501	627	Образование земельного участка путем раздела (или иным установленным в соответствии с законодательством Российской Федерации способом)	отнесен	627
56	132	46:29:103112:32:ЗУ1	46:29:103112:32	-	обл. Курская, г. Курск, ул. Широкая, дом 108	Земли населенных пунктов	Земли населенных пунктов	для эксплуатации жилого дома	Земельные участки (территории) общего пользования	982	238	Образование земельного участка путем раздела (или иным установленным в соответствии с законодательством Российской Федерации способом)	отнесен	238
57	133	46:29:103112:ЗУ1	46:29:103112	-	-	Земли населенных пунктов	Земли населенных пунктов	-	Земельные участки (территории) общего пользования	-	8	Образование земельного участка из земель, находящихся в государственной или муниципальной собственности	отнесен	-
58	134	46:29:103112:1:ЗУ1	46:29:103112:1	-	обл. Курская, г. Курск, ул. Широкая, дом 106	Земли населенных пунктов	Земли населенных пунктов	-	Земельные участки (территории) общего пользования	1547	285	Образование земельного участка путем раздела (или иным установленным в соответствии с законодательством Российской Федерации способом)	отнесен	285
59	135	46:29:103112:2:ЗУ1	46:29:103112:2	-	обл. Курская, г. Курск, ул. Широкая, дом 104	Земли населенных пунктов	Земли населенных пунктов	Под жилую застройку Индивидуальную	Земельные участки (территории) общего пользования	1464	273	Образование земельного участка путем раздела (или иным установленным в соответствии с законодательством Российской Федерации способом)	отнесен	273
60	136	46:29:103112:ЗУ2	46:29:103112	-	-	Земли населенных пунктов	Земли населенных пунктов	-	Земельные участки (территории) общего пользования	-	196	Образование земельного участка из земель, находящихся в государственной или муниципальной собственности	отнесен	-
61	137	46:29:103112:106:ЗУ1	46:29:103112:106	-	Курская область, г. Курск, ул. Широкая, д. 100	Земли населенных пунктов	Земли населенных пунктов	для индивидуального жилищного строительства	Земельные участки (территории) общего пользования	823	151	Образование земельного участка путем раздела (или иным установленным в соответствии с законодательством Российской Федерации способом)	отнесен	151
62	138	46:29:103112:105:ЗУ1	46:29:103112:105	-	Курская область, г. Курск, ул. Широкая, д. 100	Земли населенных пунктов	Земли населенных пунктов	для индивидуального жилищного строительства	Земельные участки (территории) общего пользования	855	155	Образование земельного участка путем раздела (или иным установленным в соответствии с законодательством Российской Федерации способом)	отнесен	155

63	139	46:29:103112:30:ЗУ1	46:29:103112:30	-	обл. Курская, г. Курск, ул. Широкая, дом 98	Земли населенных пунктов	Земли населенных пунктов	Под индивидуальное жилищное строительство	Земельные участки (территории) общего пользования	1951	224	Образование земельного участка путем раздела (или иным установленным в соответствии с законодательством Российской Федерации способом)	отнесен	224
64	140	46:29:103112:ЗУ3	46:29:103112	-	-	Земли населенных пунктов	Земли населенных пунктов	-	Земельные участки (территории) общего пользования	-	4	Образование земельного участка из земель, находящихся в государственной или муниципальной собственности	отнесен	-
65	141	46:29:103112:26:ЗУ1	46:29:103112:26	-	Курская область, г. Курск, ул. Широкая, дом 92-94	Земли населенных пунктов	Земли населенных пунктов	индивидуальное жилищное строительство	Земельные участки (территории) общего пользования	2010	294	Образование земельного участка путем раздела (или иным установленным в соответствии с законодательством Российской Федерации способом)	отнесен	294
66	142	46:29:103112:99:ЗУ1	46:29:103112:99	-	305026, Российская Федерация, Курская область, город Курск, ул. Широкая, дом № 90	Земли населенных пунктов	Земли населенных пунктов	эксплуатация жилого дома	Земельные участки (территории) общего пользования	1192	189	Образование земельного участка путем раздела (или иным установленным в соответствии с законодательством Российской Федерации способом)	отнесен	189
67	143	46:29:103112:100:ЗУ1	46:29:103112:100	-	305026, Российская Федерация, Курская область, город Курск, ул. Широкая, дом № 88	Земли населенных пунктов	Земли населенных пунктов	для эксплуатации жилого дома	Земельные участки (территории) общего пользования	1191	166	Образование земельного участка путем раздела (или иным установленным в соответствии с законодательством Российской Федерации способом)	отнесен	166
68	144	46:29:103112:8:ЗУ1	46:29:103112:8	-	обл. Курская, г. Курск, ул. Широкая, дом 86	Земли населенных пунктов	Земли населенных пунктов	-	Земельные участки (территории) общего пользования	1638	244	Образование земельного участка путем раздела (или иным установленным в соответствии с законодательством Российской Федерации способом)	отнесен	244
69	145	46:29:103112:5:ЗУ1	46:29:103112:5	-	обл. Курская, г. Курск, ул. Широкая, дом 84	Земли населенных пунктов	Земли населенных пунктов	-/Для эксплуатации жилого дома/	Земельные участки (территории) общего пользования	1674	198	Образование земельного участка путем раздела (или иным установленным в соответствии с законодательством Российской Федерации способом)	отнесен	198
70	146	46:29:103112:24:ЗУ1	46:29:103112:24	-	Курская область, г. Курск, ул. Широкая, дом 82	Земли населенных пунктов	Земли населенных пунктов	Под индивидуальное жилищное строительство	Земельные участки (территории) общего пользования	1005	69	Образование земельного участка путем раздела (или иным установленным в соответствии с законодательством Российской Федерации способом)	отнесен	69

71	147	46:29:103112:ЗУ4	46:29:103112	-	-	Земли населенных пунктов	Земли населенных пунктов	-	Земельные участки (территории) общего пользования	-	48	Образование земельного участка из земель, находящихся в государственной или муниципальной собственности	отнесен	-
72	148	46:29:000000:ЗУ16	46:29:000000	-	-	Земли населенных пунктов	Земли населенных пунктов	-	Земельные участки (территории) общего пользования	-	1251	Образование земельного участка из земель, находящихся в государственной или муниципальной собственности	отнесен	-
73	149	46:29:103112:310:ЗУ2	46:29:103112:310	-	Курская область, г. Курск, ул. 2-я Ольховская	Земли населенных пунктов	Земли населенных пунктов	Ведение огородничества	Земельные участки (территории) общего пользования	225	182	Образование земельного участка путем раздела (или иным установленным в соответствии с законодательством Российской Федерации способом)	отнесен	182
74	150	46:29:103133:ЗУ2	46:29:103133	-	-	Земли населенных пунктов	Земли населенных пунктов	-	Земельные участки (территории) общего пользования	-	2648	Образование земельного участка из земель, находящихся в государственной или муниципальной собственности	отнесен	-
75	151	46:29:103133:ЗУ3	46:29:103133	-	-	Земли населенных пунктов	Земли населенных пунктов	-	Земельные участки (территории) общего пользования	-	564	Образование земельного участка из земель, находящихся в государственной или муниципальной собственности	отнесен	-
76	152	46:29:103133:ЗУ4	46:29:103133	-	-	Земли населенных пунктов	Земли населенных пунктов	-	Земельные участки (территории) общего пользования	-	1303	Образование земельного участка из земель, находящихся в государственной или муниципальной собственности	отнесен	-
77	153	46:29:103154:9:ЗУ2	46:29:103154:9	-	обл. Курская, г. Курск	Земли населенных пунктов	Земли населенных пунктов	для эксплуатации подъездных железнодорожных путей	Земельные участки (территории) общего пользования	27351	735	Образование земельного участка путем раздела (или иным установленным в соответствии с законодательством Российской Федерации способом)	отнесен	-
78	154	46:29:103133:652:ЗУ1	46:29:103133:652	-	-	Земли населенных пунктов	Земли населенных пунктов	Под индивидуальное жилищное строительство	Земельные участки (территории) общего пользования	450	48	Образование земельного участка путем раздела (или иным установленным в соответствии с законодательством Российской Федерации способом)	отнесен	48

79	155	46:29:103133:19:ЗУ1	46:29:103133:19	-	Курская обл., г. Курск, пр-кт Ленинского Комсомола, (в районе школы №28)	Земли населенных пунктов	Земли населенных пунктов	производственные цели (склад)	Земельные участки (территории) общего пользования	2309	3	Образование земельного участка путем раздела (или иным установленным в соответствии с законодательством Российской Федерации способом)	отнесен	3
80	156	46:29:103133:2:ЗУ1	46:29:103133:2	-	Курская область, г Курск, около пос. Аккумулятор (в районе школы №28)	Земли населенных пунктов	Земли населенных пунктов	деловое управление	Земельные участки (территории) общего пользования	2416	11	Образование земельного участка путем раздела (или иным установленным в соответствии с законодательством Российской Федерации способом)	отнесен	-
81	157	46:29:103133:ЗУ5	46:29:103133	-	-	Земли населенных пунктов	Земли населенных пунктов	-	Земельные участки (территории) общего пользования	-	895	Образование земельного участка из земель, находящихся в государственной или муниципальной собственности	отнесен	-
82	158	46:29:103154:9:ЗУ3	46:29:103154:9	-	обл. Курская, г. Курск	Земли населенных пунктов	Земли населенных пунктов	для эксплуатации подъездных железнодорожных путей	Земельные участки (территории) общего пользования	27351	177	Образование земельного участка путем раздела (или иным установленным в соответствии с законодательством Российской Федерации способом)	отнесен	-
Земельные участки, расположенные в границах зоны планируемого размещения линейного объекта, кадастровые работы по которым не требуются (существующие земельные участки)														
83	-	-	46:29:103043:821	-	Курская область, г. Курск, ул. Заводская, ГСК 5	Земли населенных пунктов	Земли населенных пунктов	хранение автотранспорта	Земельные участки (территории) общего пользования	56	-	-	отнесен	56
84	-	-	46:29:103112:104	-	Российская Федерация, Курская область, город Курск, ул. Широкая, дом 110А	Земли населенных пунктов	Земли населенных пунктов	Под индивидуальное жилищное строительство	Земельные участки (территории) общего пользования	718	-	-	отнесен	718

Итого, общая площадь образуемых земельных участков, кв.м	**86094**
Итого, общая площадь существующих земельных участков, кв.м	**774**
Итого, общая площадь земельных участков в границах зоны планируемого размещения линейного объекта, кв.м	**86868**
Итого, общая площадь образуемых земельных участков, подлежащих изъятию для нужд субъекта РФ, кв.м	**21519**
Итого, общая площадь существующих земельных участков, подлежащих изъятию для нужд субъекта РФ, кв.м	**774**
Итого, общая площадь земельных участков, изымаемых для нужд субъекта РФ, кв.м	**22293**

Приложение 2

Перечень предполагаемых к установлению публичных сервитутов в границах зон планируемого размещения линейных объектов, подлежащих реконструкции в связи с изменением их местоположения (инженерных сетей и сооружений) (на период эксплуатации)

№ П/П	Условный номер контура публичного сервитута	Кадастровый номер существующего земельного участка	Кадастровый номер единого землепользования	Адрес существующего земельного участка	Площадь существующего земельного участка, кв. м	Площадь части земельных участков в границах публичного сервитута, кв. м	Общая площадь публичного сервитута, кв. м	Основание установления	Примечание
1	2	3	4	5	6	7	8	9	10
1	ПС (ВЛ 0.4) 1	46:29:103043:827	-	Курская область, г. Курск, ул. Энгельса, д. 171А	40421	76	1330	п. 4.1 ст. 39.37 ЗК РФ	-
		46:29:103043:18	-	обл. Курская, г. Курск, ул. Энгельса, (около дома 171)	252	32			
		46:29:103043:71	-	обл. Курская, г. Курск, ул. Энгельса, 171б	20469	161			
		46:29:103043	-	-	-	1061			
2	ПС (ВЛ 0.4) 2	46:29:103029	-	-	-	627	627	п. 4.1 ст. 39.37 ЗК РФ	-
3	ПС (В) 1	46:29:103029:833	-	Курская область, г. Курск, ул. Энгельса, д. 115	75059	511	2595	п. 4.1 ст. 39.37 ЗК РФ	-
		46:29:103029:39	-	обл. Курская, г. Курск, ул. Энгельса, д. 169	6183	2			
		46:29:103029:468	-	Курская область, г. Курск, ул. Энгельса	11546	72			
		46:29:103029:701	-	Курская область, г. Курск, ул. Энгельса	1718	21			
		46:29:103043:412	-	Курская область, г. Курск, ул. Энгельса	20217	106			
		46:29:103043	-	-	-	109			
		46:29:103029	-	-	-	1774			
4	ПС (ГАЗ) 1	46:29:103029:39	-	обл. Курская, г. Курск, ул. Энгельса, д. 169	6183	6	4122	п. 4.1 ст. 39.37 ЗК РФ	-
		46:29:103029:701	-	Курская область, г. Курск, ул. Энгельса	1718	34			
		46:29:103043:412	-	Курская область, г. Курск, ул. Энгельса	20217	149			
		46:29:103029	-	-	-	2788			
		46:29:103029:468	-	Курская область, г. Курск, ул. Энгельса	11546	389			
		46:29:103043	-	-	-	529			
		46:29:103043:71	-	обл. Курская, г. Курск, ул. Энгельса, 171б	20469	227			
5	ПС (ГАЗ) 2	46:29:103067:237	-	Курская область, город Курск, ул. Энгельса (парк Солянка)	5406	114	245	п. 4.1 ст. 39.37 ЗК РФ	-
		46:29:103067:68	-	Курская область, г. Курск, ул. Энгельса	42843	131			
6	ПС (ГАЗ) 3	46:29:103043	-	-	-	35	166	п. 4.1 ст. 39.37 ЗК РФ	-
		46:29:103043:412	-	Курская область, г. Курск, ул. Энгельса	20217	131			
7	ПС (КЛ_эл) 1	46:29:103029:35	-	обл. Курская, г. Курск, ул. Энгельса, 169	5589	2	1841	п. 4.1 ст. 39.37 ЗК РФ	-
		46:29:103029:833	-	Курская область, г. Курск, ул. Энгельса, д. 115	75059	525			
		46:29:103029:468	-	Курская область, г. Курск, ул. Энгельса	11546	75			
		46:29:103043:18	-	обл. Курская, г. Курск, ул. Энгельса, (около дома 171)	252	12			
		46:29:103043:71	-	обл. Курская, г. Курск, ул. Энгельса, 171б	20469	22			
		46:29:103029:39	-	обл. Курская, г. Курск, ул. Энгельса, д. 169	6183	17			
		46:29:103029:701	-	Курская область, г. Курск, ул. Энгельса	1718	58			
		46:29:103029	-	-	-	1028			
		46:29:103043	-	-	-	102			
8	ПС (КЛ_эл) 2	46:29:103046:256	-	Курская область, г. Курск, ул. Энгельса	6338	379	436	п. 4.1 ст. 39.37 ЗК РФ	-
		46:29:103046:195	-	Курская область, г. Курск, ул. Энгельса, 140Б	18569	57			
9	ПС (КЛ_эл) 3	46:29:103046:258	-	Курская область, г. Курск, ул. Энгельса	8065	367	628	п. 4.1 ст. 39.37 ЗК РФ	-
		46:29:103046:195	-	Курская область, г. Курск, ул. Энгельса, 140Б	18569	64			
		46:29:103046	-	-	-	79			
		46:29:103046:39	-	обл. Курская, г. Курск, ул. Энгельса, 140	9538	118			
10	ПС (КЛ_эл) 4	46:29:103046	-	-	-	28	47	п. 4.1 ст. 39.37 ЗК РФ	-
		46:29:103046:39	-	обл. Курская, г. Курск, ул. Энгельса, 140	9538	1			
		46:29:103067	-	-	-	18			

11	ПС (КЛ_эл) 5	46:29:103067:237	-	Курская область, город Курск, ул. Энгельса (парк Солянка)	5406	11	11	п. 4.1 ст. 39.37 ЗК РФ	-
12	ПС (КЛ_эл) 6	46:29:103067:237	-	Курская область, город Курск, ул. Энгельса (парк Солянка)	5406	7	27	п. 4.1 ст. 39.37 ЗК РФ	-
		46:29:103067:68	-	Курская область, г. Курск, ул. Энгельса	42843	20			
13	ПС (КЛ_эл) 7	46:29:103043:412	-	Курская область, г. Курск, ул. Энгельса	20217	43	51	п. 4.1 ст. 39.37 ЗК РФ	-
		46:29:103043:4	-	обл. Курская, г. Курск, ул. Энгельса, 171-е	1643	4			
		46:29:103043	-	-	-	4			
14	ПС (КЛ_эл) 8	46:29:103043:4	-	обл. Курская, г. Курск, ул. Энгельса, 171-е	1643	29	29	п. 4.1 ст. 39.37 ЗК РФ	-
15	ПС (КЛ_эл) 9	46:29:103067:35	-	Курская обл., г. Курск, урочище "Солянка"	1433	19	19	п. 4.1 ст. 39.37 ЗК РФ	-
16	ПС (КЛ_эл) 10	46:29:103067:35	-	Курская обл., г. Курск, урочище "Солянка"	1433	1	1	п. 4.1 ст. 39.37 ЗК РФ	-
17	ПС (КЛ_эл) 11	46:29:103067:123	-	305000 Курская область, г. Курск, ул. Энгельса, д. 152	5800	41	130	п. 4.1 ст. 39.37 ЗК РФ	-
		46:29:103067:35	-	Курская обл., г. Курск, урочище "Солянка"	1433	17			
		46:29:103067:68	-	Курская область, г. Курск, ул. Энгельса	42843	72			
18	ПС (связь) 1	46:29:103029	-	-	-	71	2576	п. 4.1 ст. 39.37 ЗК РФ	-
		46:29:103043	-	-	-	37			
		46:29:103029:833	-	Курская область, г. Курск, ул. Энгельса, д. 115	75059	22			
		46:29:103029:39	-	обл. Курская, г. Курск, ул. Энгельса, д. 169	6183	6			
		46:29:103029	-	-	-	112			
		46:29:103029:833	-	Курская область, г. Курск, ул. Энгельса, д. 115	75059	703			
		46:29:103043:71	-	обл. Курская, г. Курск, ул. Энгельса, 171б	20469	24			
		46:29:103029:701	-	Курская область, г. Курск, ул. Энгельса	1718	38			
		46:29:103043	-	-	-	143			
		46:29:103029	-	-	-	1413			
		46:29:103029:39	-	обл. Курская, г. Курск, ул. Энгельса, д. 169	6183	7			
19	ПС (связь) 2	46:29:103043:71	-	обл. Курская, г. Курск, ул. Энгельса, 171б	20469	1	4	п. 4.1 ст. 39.37 ЗК РФ	-
		46:29:103043	-	-	-	3			
20	ПС (связь) 3	46:29:103029	-	-	-	32	572	п. 4.1 ст. 39.37 ЗК РФ	-
		46:29:103043	-	-	-	5			
		46:29:103043:412	-	Курская область, г. Курск, ул. Энгельса	20217	408			
		46:29:103029:468	-	Курская область, г. Курск, ул. Энгельса	11546	127			
21	ПС (связь) 4	46:29:103046	-	-	-	46	85	п. 4.1 ст. 39.37 ЗК РФ	-
		46:29:103046:258	-	Курская область, г. Курск, ул. Энгельса	8065	39			
22	ПС (Т) 1	46:29:103043	-	-	-	55	259	п. 4.1 ст. 39.37 ЗК РФ	-
		46:29:103029	-	-	-	111			
		46:29:103043:20	-	обл. Курская, г. Курск, ул. Энгельса, дом 171 А	961	28			
		46:29:103029:833	-	Курская область, г. Курск, ул. Энгельса, д. 115	75059	36			
		46:29:103043:827	-	Курская область, г. Курск, ул. Энгельса, д. 171А	40421	29			
23	ПС (Т) 2	46:29:103029:833	-	Курская область, г. Курск, ул. Энгельса, д. 115	75059	29	29	п. 4.1 ст. 39.37 ЗК РФ	-
24	ПС (Т) 3	46:29:103029:833	-	Курская область, г. Курск, ул. Энгельса, д. 115	75059	57	57	п. 4.1 ст. 39.37 ЗК РФ	-
25	ПС (Т) 4	46:29:103029:833	-	Курская область, г. Курск, ул. Энгельса, д. 115	75059	2	2	п. 4.1 ст. 39.37 ЗК РФ	-
26	ПС (Т) 5	46:29:103029	-	-	-	21	107	п. 4.1 ст. 39.37 ЗК РФ	-
		46:29:103029:833	-	Курская область, г. Курск, ул. Энгельса, д. 115	75059	86			
27	ПС (Т) 6	46:29:103043	-	-	-	121	176	п. 4.1 ст. 39.37 ЗК РФ	-
		46:29:103029	-	-	-	55			
28	ПС (Т) 7	46:29:103029	-	-	-	115	115	п. 4.1 ст. 39.37 ЗК РФ	-
29	ПС (Т) 8	46:29:103043:412	-	Курская область, г. Курск, ул. Энгельса	20217	638	2828	п. 4.1 ст. 39.37 ЗК РФ	-
		46:29:103029:701	-	Курская область, г. Курск, ул. Энгельса	1718	32			
		46:29:103043	-	-	-	92			
		46:29:103029	-	-	-	1443			
		46:29:103029:468	-	Курская область, г. Курск, ул. Энгельса	11546	623			
30	ПС (Т) 9	46:29:103029:468	-	Курская область, г. Курск, ул. Энгельса	11546	310	310	п. 4.1 ст. 39.37 ЗК РФ	-
31	ПС (Т) 10	46:29:103029:467	-	Курская область, г. Курск, ул. Энгельса	34015	791	1231	п. 4.1 ст. 39.37 ЗК РФ	-
		46:29:103029:468	-	Курская область, г. Курск, ул. Энгельса	11546	440			
32	ПС (Т) 11	46:29:103067	-	-	-	75	135	п. 4.1 ст. 39.37 ЗК РФ	-
		46:29:103067:68	-	Курская область, г. Курск, ул. Энгельса	42843	60			

33	ПС (Т) 12	46:29:103067:237	-	Курская область, город Курск, ул. Энгельса (парк Солянка)	5406	82	106	п. 4.1 ст. 39.37 ЗК РФ	-
		46:29:103067:68	-	Курская область, г. Курск, ул. Энгельса	42843	24			
34	ПС (Т) 13	46:29:103043	-	-	-	27	123	п. 4.1 ст. 39.37 ЗК РФ	-
		46:29:103043:412	-	Курская область, г. Курск, ул. Энгельса	20217	96			
35	ПС (КН) 1	46:29:103043:582	-	Российская Федерация, Курская область, городской округ город Курск, город Курск, Заводская ул., 22А	933	10	3988	п. 4.1 ст. 39.37 ЗК РФ	-
		46:29:103043:92	46:29:000000:45	Курская обл., г. Курск, от завода ООО "Курскагромаш" до реки Сейм	41579	47			
		46:29:103043:18	-	обл. Курская, г. Курск, ул. Энгельса, (около дома 171)	252	4			
		46:29:103043:71	-	обл. Курская, г. Курск, ул. Энгельса, 171б	20469	441			
		46:29:103043	-	-	-	2412			
		46:29:103043:20	-	обл. Курская, г. Курск, ул. Энгельса, дом 171 А	961	164			
		46:29:103043:827	-	Курская область, г. Курск, ул. Энгельса, д. 171А	40421	910			
36	ПС (КН) 2	46:29:103043	-	-	-	37	153	п. 4.1 ст. 39.37 ЗК РФ	-
		46:29:103043:412	-	Курская область, г. Курск, ул. Энгельса	20217	116			
37	ПС (КН) 3	46:29:103043	-	-	-	37	198	п. 4.1 ст. 39.37 ЗК РФ	-
		46:29:103043:412	-	Курская область, г. Курск, ул. Энгельса	20217	117			
		46:29:103043:4	-	обл. Курская, г. Курск, ул. Энгельса, 171-е	1643	44			
38	ПС (КН) 4	46:29:103067:68	-	Курская область, г. Курск, ул. Энгельса	42843	61	135	п. 4.1 ст. 39.37 ЗК РФ	-
		46:29:103067	-	-	-	74			
39	ПС (КН) 5	46:29:103067:237	-	Курская область, город Курск, ул. Энгельса (парк Солянка)	5406	69	129	п. 4.1 ст. 39.37 ЗК РФ	-
		46:29:103067:68	-	Курская область, г. Курск, ул. Энгельса	42843	60			
40	ПС (КС) 1	46:29:103043:92	46:29:000000:45	Курская обл., г. Курск, от завода ООО "Курскагромаш" до реки Сейм	41579	29	1823	п. 4.1 ст. 39.37 ЗК РФ	-
		46:29:103043:71	-	обл. Курская, г. Курск, ул. Энгельса, 171б	20469	201			
		46:29:103043	-	-	-	765			
		46:29:103029	-	-	-	85			
		46:29:103043:827	-	Курская область, г. Курск, ул. Энгельса, д. 171А	40421	458			
		46:29:103043:20	-	обл. Курская, г. Курск, ул. Энгельса, дом 171 А	961	285			
41	ПС (КС) 2	46:29:103029:468	-	Курская область, г. Курск, ул. Энгельса	11546	238	238	п. 4.1 ст. 39.37 ЗК РФ	-
42	ПС (КС) 3	46:29:103029:467	-	Курская область, г. Курск, ул. Энгельса	34015	49	49	п. 4.1 ст. 39.37 ЗК РФ	-
43	ПС (КС) 4	46:29:103046:256	-	Курская область, г. Курск, ул. Энгельса	6338	16	149	п. 4.1 ст. 39.37 ЗК РФ	-
		46:29:103046:258	-	Курская область, г. Курск, ул. Энгельса	8065	25			
		46:29:103046:195	-	Курская область, г. Курск, ул. Энгельса, 140Б	18569	108			
44	ПС (ДК) 1	46:29:103029:467	-	Курская область, г. Курск, ул. Энгельса	34015	50	50	п. 1 ст. 39.37 ЗК РФ	При необходимости предусмотреть вариант оформления аренды земельного участка, сформировав части/ земельные участки в границах занимаемой площади
45	ПС (ДК) 2	46:29:103029:467	-	Курская область, г. Курск, ул. Энгельса	34015	13	13	п. 1 ст. 39.37 ЗК РФ	
46	ПС (ДК) 3	46:29:103029:467	-	Курская область, г. Курск, ул. Энгельса	34015	40	44	п. 1 ст. 39.37 ЗК РФ	
		46:29:103029:468	-	Курская область, г. Курск, ул. Энгельса	11546	4			
47	ПС (ДК) 4	46:29:103029:468	-	Курская область, г. Курск, ул. Энгельса	11546	68	140	п. 1 ст. 39.37 ЗК РФ	
		46:29:103046:258	-	Курская область, г. Курск, ул. Энгельса	8065	72			
48	ПС (ДК) 5	46:29:103043	-	-	-	6	6	п. 1 ст. 39.37 ЗК РФ	
49	ПС (ДК) 6	46:29:103043	-	-	-	18	18	п. 1 ст. 39.37 ЗК РФ	
50	ПС (ДК) 7	46:29:103067:237	-	Курская область, город Курск, ул. Энгельса (парк Солянка)	5406	43	43	п. 1 ст. 39.37 ЗК РФ	
51	ПС (ДК) 8	46:29:103067:35	-	Курская обл., г. Курск, урочище "Солянка"	1433	2	2	п. 1 ст. 39.37 ЗК РФ	
52	ПС (ДК) 9	46:29:103067:35	-	Курская обл., г. Курск, урочище "Солянка"	1433	2	2	п. 1 ст. 39.37 ЗК РФ	
53	ПС (ДК) 10	46:29:103067:123	-	305000 Курская область, г. Курск, ул. Энгельса, д. 152	5800	24	62	п. 1 ст. 39.37 ЗК РФ	
		46:29:103067:126	-	Курская область, г. Курск, ул. Энгельса, д. 152	10384	3			
		46:29:103067:125	-	Курская область, г. Курск, ул. Энгельса, д. 152	5816	35			
54	ПС (ДКН) 1	46:29:103046:258	-	Курская область, г. Курск, ул. Энгельса	8065	72	140	п. 1 ст. 39.37 ЗК РФ	
		46:29:103029:468	-	Курская область, г. Курск, ул. Энгельса	11546	68			

Контуры изменяемых публичных сервитутов существующих инженерных сетей, реконструкция которых осуществлялась в рамках проведения работ по 2 этапу строительства автомобильной дороги									
55	ПС (ВЛ) 1	46:29:103043	-	-	-	1	1	п. 4.1 ст. 39.37 ЗК РФ	-
56	ПС (ГАЗ) 4	46:29:103133	-	-	-	41	50	п. 4.1 ст. 39.37 ЗК РФ	-
		46:29:103154:9	-	обл. Курская, г. Курск, ж/д путь от просп. Ленинского Комсомола до склада ГСМ, первый маневровый район	27351	9			
57	ПС (ГАЗ) 5	46:29:103133	-	-	-	19	19	п. 4.1 ст. 39.37 ЗК РФ	-
58	ПС (ГАЗ) 6	46:29:103083	-	-	-	115	115	п. 4.1 ст. 39.37 ЗК РФ	-
59	ПС (КЛ) 1	46:29:103043	-	-	-	17	108	п. 4.1 ст. 39.37 ЗК РФ	-
		46:29:103029	-	-	-	37			
		46:29:103043:20	-	обл. Курская, г. Курск, ул. Энгельса, дом 171 А	961	19			
		46:29:103029:833	-	Курская область, г. Курск, ул. Энгельса, д. 115	75059	8			
		46:29:103043:827	-	Курская область, г. Курск, ул. Энгельса, д. 171А	40421	27			
60	ПС (КЛ) 2	46:29:103043:20	-	обл. Курская, г. Курск, ул. Энгельса, дом 171 А	961	11	34	п. 4.1 ст. 39.37 ЗК РФ	-
		46:29:103043:827	-	Курская область, г. Курск, ул. Энгельса, д. 171А	40421	23			
61	ПС (связь) 5	46:29:103133	-	-	-	20	20	п. 4.1 ст. 39.37 ЗК РФ	-
62	ПС (Т) 14	46:29:103133	-	-	-	170	172	п. 4.1 ст. 39.37 ЗК РФ	-
		46:29:103154:9	-	обл. Курская, г. Курск, ж/д путь от просп. Ленинского Комсомола до склада ГСМ, первый маневровый район	27351	2			
63	ПС (КН) 6	46:29:103083	-	-	-	46	46	п. 4.1 ст. 39.37 ЗК РФ	-
64	ПС (КН) 7	46:29:103043:92	46:29:000000:45	Курская обл., г. Курск, от завода ООО "Курскагромаш" до реки Сейм	41579	67	67	п. 4.1 ст. 39.37 ЗК РФ	-
65	ПС (КС) 5	46:29:103133	-	-	-	54	78	п. 1 ст. 39.37 ЗК РФ	-
		46:29:103154:9	-	обл. Курская, г. Курск, ж/д путь от просп. Ленинского Комсомола до склада ГСМ, первый маневровый район	27351	24			
66	ПС (КЛ) 3	46:29:103133	-	-	-	50	50	п. 4.1 ст. 39.37 ЗК РФ	-
67	ПС (КЛ) 4	46:29:103133	-	-	-	117	117	п. 4.1 ст. 39.37 ЗК РФ	-
68	ПС (КЛ) 5	46:29:103112	-	-	-	184	184	п. 4.1 ст. 39.37 ЗК РФ	-
69	ПС (КЛ) 6	46:29:103083	-	-	-	5	77	п. 4.1 ст. 39.37 ЗК РФ	-
		46:29:103083:57	-	-		72			
Итого, общая площадь публичных сервитутов, кв.м.							**29540**		

Приложение 3

Перечень предполагаемых к установлению публичных сервитутов в границах зон планируемого размещения линейных объектов, подлежащих реконструкции в связи с изменением их местоположения (инженерных сетей и сооружений) (на период реконструкции)

№ П/П	Условный номер публичного сервитута	Кадастровый номер существующего земельного участка	Кадастровый номер единого землепользования	Адрес существующего земельного участка	Площадь существующего земельного участка, кв. м	Площадьчасти земельных участков в границах публичного сервитута, кв. м	Площадь контура публичного сервитута, кв. м	Основание установления	Информация о наличии городских лесов в границах установления сервитута	Примечание
1	2	3	4	5	6	7	8	9	10	11
1	1	46:29:103043	-	-	-	9	58	п. 1 ст. 39.37 ЗК РФ	-	При необходимости предусмотреть вариант оформления аренды земельного участка, сформировав части/ земльные участки в границах занимаемой площади
		46:29:103043:582	-	Российская Федерация, Курская область, городской округ город Курск, город Курск, Заводская ул., 22А	933	49				
2	2	46:29:103043:827	-	Курская область, г. Курск, ул. Энгельса, д. 171А	40421	93	93	п. 1 ст. 39.37 ЗК РФ	-	
3	3	46:29:103029:833	-	Курская область, г. Курск, ул. Энгельса, д. 115	75059	33	91	п. 1 ст. 39.37 ЗК РФ	-	
		46:29:103029:23	-	Курская область, г. Курск, ул. Энгельса, 119	2445	58				
4	4	46:29:103043	-	-	-	248	1821	п. 1 ст. 39.37 ЗК РФ	-	
		46:29:103043:72	-	обл. Курская, г. Курск, ул. Энгельса, 171б	14000	28				
		46:29:103043:827	-	Курская область, г. Курск, ул. Энгельса, д. 171А	40421	394				
		46:29:103043:65	-	обл. Курская, г. Курск, ул. Энгельса, 171б	5223	8				
		46:29:103043:6	-	обл. Курская, г. Курск, около ул. Энгельса,171Б	68	62				
		46:29:103043:71	-	обл. Курская, г. Курск, ул. Энгельса, 171б	20469	1081				
5	5	46:29:103029:833	-	Курская область, г. Курск, ул. Энгельса, д. 115	75059	2262	2262	п. 1 ст. 39.37 ЗК РФ	-	
6	6	46:29:103029:543	-	Курская область, г. Курск, ул. Энгельса, д. 169	6284	288	660	п. 1 ст. 39.37 ЗК РФ	-	
		46:29:103029:39	-	обл. Курская, г. Курск, ул. Энгельса, д. 169	6183	128				
		46:29:103029	-	-	-	1				
		46:29:103029:35	-	обл. Курская, г. Курск, ул. Энгельса, 169	5589	243				
7	7	46:29:103043:18	-	обл. Курская, г. Курск, ул. Энгельса, (около дома 171)	252	142	1809	п. 1 ст. 39.37 ЗК РФ	-	
		46:29:103043	-	-	-	1045				
		46:29:103043:17	-	обл. Курская, г. Курск, ул. Энгельса, дом 171	23217	622				
8	8	46:29:103043	-	-	-	80	80	п. 1 ст. 39.37 ЗК РФ	-	
9	9	46:29:103043	-	-	-	33	36	п. 1 ст. 39.37 ЗК РФ	-	
		46:29:103043:4	-	обл. Курская, г. Курск, ул. Энгельса, 171-е	1643	3				
10	10	46:29:103043:4	-	обл. Курская, г. Курск, ул. Энгельса, 171-е	1643	23	23	п. 1 ст. 39.37 ЗК РФ	-	
11	11	46:29:103043	-	-	-	108	108	п. 1 ст. 39.37 ЗК РФ	-	
12	12	46:29:103043:412	-	Курская область, г. Курск, ул. Энгельса	20217	42	42	п. 1 ст. 39.37 ЗК РФ	-	
13	13	46:29:103043:412	-	Курская область, г. Курск, ул. Энгельса	20217	107	218	п. 1 ст. 39.37 ЗК РФ	-	
		46:29:103067:68	-	Курская область, г. Курск, ул. Энгельса	42843	111				
14	14	46:29:103043:412	-	Курская область, г. Курск, ул. Энгельса	20217	2	202	п. 1 ст. 39.37 ЗК РФ	-	
		46:29:103067:68	-	Курская область, г. Курск, ул. Энгельса	42843	200				
15	15	46:29:103067	-	-	-	353	2154	п. 1 ст. 39.37 ЗК РФ	-	
		46:29:103067:123	-	305000 Курская область, г. Курск, ул. Энгельса, д. 152	5800	133				
		46:29:103067:126	-	Курская область, г. Курск, ул. Энгельса, д. 152	10384	124				
		46:29:103067:237	-	Курская область, город Курск, ул. Энгельса (парк Солянка)	5406	834				
		46:29:103067:35	-	Курская обл., г. Курск, урочище "Солянка"	1433	535				
		46:29:103067:125	-	Курская область, г. Курск, ул. Энгельса, д. 152	5816	145				
		46:29:103067:68	-	Курская область, г. Курск, ул. Энгельса	42843	30				
16	16	46:29:103043:412	-	Курская область, г. Курск, ул. Энгельса	20217	141	292	п. 1 ст. 39.37 ЗК РФ	-	
		46:29:103067:68	-	Курская область, г. Курск, ул. Энгельса	42843	151				
17	17	46:29:103067:68	-	Курская область, г. Курск, ул. Энгельса	42843	222	359	п. 1 ст. 39.37 ЗК РФ	-	
		46:29:103043:412	-	Курская область, г. Курск, ул. Энгельса	20217	137				
18	18	46:29:103043:412	-	Курская область, г. Курск, ул. Энгельса	20217	68	68	п. 1 ст. 39.37 ЗК РФ	-	
19	19	46:29:103046:39	-	обл. Курская, г. Курск, ул. Энгельса, 140	9538	15	61	п. 1 ст. 39.37 ЗК РФ	-	
		46:29:103046:9	-	обл. Курская, г. Курск, ул. Энгельса, дом 140	76	25				
		46:29:103046:39\46:29:103046:9	-	обл. Курская, г. Курск, ул. Энгельса, 140\обл. Курская, г. Курск, ул. Энгельса, дом 140	9538\76	21				
20	20	46:29:103046:258	-	Курская область, г. Курск, ул. Энгельса	8065	108	217	п. 1 ст. 39.37 ЗК РФ	-	
		46:29:103043:412	-	Курская область, г. Курск, ул. Энгельса	20217	109				
21	21	46:29:103046:258	-	Курская область, г. Курск, ул. Энгельса	8065	340	740	п. 1 ст. 39.37 ЗК РФ	-	
		46:29:103029:468	-	Курская область, г. Курск, ул. Энгельса	11546	400				
22	22	46:29:103029	-	-	-	314	398	п. 1 ст. 39.37 ЗК РФ	-	
		46:29:103029:701	-	Курская область, г. Курск, ул. Энгельса	1718	84				
23	23	46:29:103029:467	-	Курская область, г. Курск, ул. Энгельса	34015	199	475	п. 1 ст. 39.37 ЗК РФ	-	
		46:29:103029:468	-	Курская область, г. Курск, ул. Энгельса	11546	276				
24	24	46:29:103029:467	-	Курская область, г. Курск, ул. Энгельса	34015	457	742	п. 1 ст. 39.37 ЗК РФ	-	
		46:29:103029:468	-	Курская область, г. Курск, ул. Энгельса	11546	177				
		46:29:103046:258	-	Курская область, г. Курск, ул. Энгельса	8065	105				
		46:29:103046:258	-	Курская область, г. Курск, ул. Энгельса	8065	3				
25	25	46:29:103046:195	-	Курская область, г. Курск, ул. Энгельса, 140Б	18569	384	384	п. 1 ст. 39.37 ЗК РФ	-	
26	26	46:29:103029:467	-	Курская область, г. Курск, ул. Энгельса	34015	25	25	п. 1 ст. 39.37 ЗК РФ	-	
27	27	46:29:103029:467	-	Курская область, г. Курск, ул. Энгельса	34015	80	80	п. 1 ст. 39.37 ЗК РФ	-	
28	28	46:29:103046	-	-	-	7	21	п. 1 ст. 39.37 ЗК РФ	-	
		46:29:103046:195	-	Курская область, г. Курск, ул. Энгельса, 140Б	18569	14				
29	29	46:29:103046	-	-	-	14	35	п. 1 ст. 39.37 ЗК РФ	-	
		46:29:103046:11	-	обл. Курская, г. Курск, ул. Энгельса, 136,138,138-а	13784	21				

30	30	46:29:103046	-	-	-	75	111	п. 1 ст. 39.37 ЗК РФ	-	
		46:29:103046:11	-	обл. Курская, г. Курск, ул. Энгельса, 136,138,138-а	13784	36				
31	31	46:29:103046:256	-	Курская область, г. Курск, ул. Энгельса	6338	16	16	п. 1 ст. 39.37 ЗК РФ	-	
32	32	46:29:103043:4	-	обл. Курская, г. Курск, ул. Энгельса, 171-е	1643	25	25	п. 1 ст. 39.37 ЗК РФ	-	
33	33	46:29:103043:412	-	Курская область, г. Курск, ул. Энгельса	20217	53	107	п. 1 ст. 39.37 ЗК РФ	-	
		46:29:103067:68	-	Курская область, г. Курск, ул. Энгельса	42843	54			-	
Итого, общая площадь публичных сервитутов, кв.м.							13813			

Приложение 4

Перечни координат характерных точек границ образуемых и (или) изменяемых земельных участков в границах зоны планируемого размещения линейного объекта (на период эксплуатации)

Система координат: МСК-46

№ точки	X, м	Y, м
Земельный участок № 76, условный номер: 46:29:103046:256:ЗУ1		
452	416988.02	1296839.95
453	417016.06	1296850.83
454	417109.29	1296887
455	417124.93	1296893.06
456	417144.68	1296900.66
457	417140.76	1296912.11
458	417139.36	1296914.85
459	417082.86	1296893.15
460	417069.18	1296886.59
461	417001.39	1296859.75
462	416982.82	1296853.1
463	416985.7	1296845.55
452	416988.02	1296839.95
Площадь, кв.м.	2429	
Земельный участок № 77, условный номер: 46:29:103046:195:ЗУ1		
535	416799.83	1296774.1
463	416985.7	1296845.55
610	416983.59	1296851.07
611	416979.68	1296849.59
612	416978.85	1296849.27
613	416977.89	1296851.76
614	416968.56	1296848.14
615	416963.06	1296846.01
616	416964.39	1296842.32
617	416945.28	1296834.91
618	416937.59	1296831.92
619	416893.66	1296814.96
620	416881.16	1296813.78
621	416871.48	1296812.75
622	416862.61	1296811.17
623	416856.71	1296809.45
624	416853.82	1296808.61
625	416846.22	1296805.95
626	416841.26	1296805.09
627	416794.81	1296786.95
535	416799.83	1296774.1
Площадь, кв.м.	1750	
Земельный участок № 78, условный номер: 46:29:103046:258:ЗУ1		
524	416698.26	1296712.26
525	416719.86	1296720.64
526	416714.66	1296733.93
527	416723.29	1296737.27
352	416730.08	1296720.59
351	416737.42	1296723.49
495	416742.65	1296725.52

528	416735.88	1296742.15
529	416829.6	1296778.51
530	416835.95	1296780.97
531	416838.47	1296781.95
532	416916.91	1296812.37
533	416923.02	1296814.75
534	416946.74	1296823.94
452	416988.02	1296839.95
463	416985.7	1296845.55
535	416799.83	1296774.1
536	416798.89	1296776.5
537	416690.07	1296734.87
538	416693.4	1296725.68
539	416699.03	1296727.86
540	416710	1296732.12
541	416713.37	1296723.51
542	416696.56	1296716.97
524	416698.26	1296712.26
Площадь, кв.м	2780	
Земельный участок № 79, условный номер: 46:29:000000:ЗУ13		
465	416645.31	1296717.53
774	416655	1296721.66
537	416690.07	1296734.87
536	416798.89	1296776.5
627	416794.81	1296786.95
626	416841.26	1296805.09
775	416839.59	1296804.8
776	416830.51	1296802.57
777	416821.66	1296799.56
778	416817.8	1296798.06
779	416815.81	1296797.37
780	416813.76	1296796.85
781	416809.57	1296796.36
782	416805.36	1296796.6
783	416803.29	1296797
565	416802.21	1296797.51
564	416792.09	1296793.6
563	416794.35	1296787.99
562	416692.86	1296748.4
609	416688.65	1296759.31
784	416672.72	1296753.05
785	416676.5	1296743.36
466	416640.99	1296729.5
465	416645.31	1296717.53
Площадь, кв.м.	2349	
Земельный участок № 80, условный номер: 46:29:103046:39:ЗУ1		
562	416692.86	1296748.4
563	416794.35	1296787.99
564	416792.09	1296793.6
565	416802.21	1296797.51
566	416800.39	1296798.36
567	416796.97	1296800.44
568	416793.81	1296802.88
569	416791.11	1296805.82
570	416788.95	1296809.17

571	416787.4	1296812.85
572	416785.57	1296818.09
573	416783.34	1296823.18
574	416780.74	1296828.09
575	416778.52	1296831.42
576	416776.02	1296834.55
577	416773.26	1296837.47
578	416770.27	1296840.14
579	416767.07	1296842.54
580	416763.68	1296844.68
581	416760.12	1296846.52
582	416756.41	1296848.05
583	416752.59	1296849.27
584	416748.69	1296850.16
585	416744.72	1296850.72
586	416741.17	1296849.35
587	416713.54	1296838.64
588	416707.05	1296836.2
589	416703.41	1296834.81
590	416699.73	1296831.52
591	416696.83	1296827.63
592	416694.35	1296823.34
593	416692.5	1296819.19
594	416690.85	1296814.14
595	416689.8	1296809.24
596	416689.24	1296804.48
597	416689.15	1296799.6
598	416689.58	1296794.78
599	416690.14	1296789.97
600	416691.13	1296785.24
601	416692.53	1296780.61
602	416693.46	1296777.73
603	416697.43	1296766.32
604	416702.24	1296753.24
605	416692.94	1296749.65
606	416692.48	1296750.8
607	416689.14	1296758.93
608	416688.88	1296759.4
609	416688.65	1296759.31
562	416692.86	1296748.4
Площадь, кв.м.	7033	
Земельный участок № 81, условный номер: 46:29:103067:237:ЗУ1		
412	416541.22	1296673.2
464	416575.86	1296687.95
465	416645.31	1296717.53
466	416640.99	1296729.5
467	416634.31	1296726.89
468	416633.71	1296728.42
469	416618.81	1296722.6
470	416618.49	1296722.47
471	416618.77	1296721.22
472	416617.74	1296719.49
473	416616.07	1296718.7
474	416607.35	1296714.97
475	416599.76	1296710.99

476	416592.02	1296705.78
477	416584.79	1296700.2
478	416578.47	1296694.95
479	416571.27	1296689.82
480	416564.45	1296685.62
481	416556.51	1296681.91
482	416546.83	1296677.85
413	416540.38	1296675.43
412	416541.22	1296673.2
Площадь, кв.м.	948	
Земельный участок № 82, условный номер: 46:29:103067:68:ЗУ1		
538	416693.4	1296725.68
537	416690.07	1296734.87
774	416655	1296721.66
465	416645.31	1296717.53
857	416608.62	1296701.9
464	416575.86	1296687.95
411	416535.08	1296670.58
410	416456.01	1296640.71
398	416422.25	1296627.94
858	416350	1296600.61
859	416319.78	1296589.18
860	416312.23	1296586.32
861	416305.16	1296583.19
862	416296.17	1296578.73
863	416278.57	1296568.82
864	416279.71	1296565.91
865	416419.73	1296619.52
866	416430.6	1296623.74
867	416437.94	1296626.58
868	416456.59	1296633.82
869	416475.24	1296641.05
870	416477.21	1296641.82
871	416484.83	1296644.77
872	416493.88	1296648.28
873	416512.81	1296655.62
874	416531.18	1296662.75
875	416548.42	1296669.44
876	416549.82	1296669.98
877	416568.47	1296677.22
878	416568.75	1296677.32
879	416587.12	1296684.45
880	416587.4	1296684.56
881	416595.06	1296687.53
882	416595.18	1296687.58
883	416605.8	1296691.7
884	416624.45	1296698.93
885	416643.1	1296706.16
886	416661.74	1296713.4
887	416680.39	1296720.63
888	416682.86	1296721.59
538	416693.4	1296725.68
Площадь, кв.м.	3251	
Земельный участок № 83, условный номер: 46:29:103067:68:ЗУ2		
524	416698.26	1296712.26

542	416696.56	1296716.97
889	416685.26	1296712.57
890	416687.09	1296707.93
524	416698.26	1296712.26
Площадь, кв.м.	60	
Земельный участок № 84, условный номер: 46:29:103067:35:ЗУ1		
398	416422.25	1296627.94
410	416456.01	1296640.71
411	416535.08	1296670.58
412	416541.22	1296673.2
413	416540.38	1296675.43
414	416535.58	1296673.63
415	416528.36	1296669.97
416	416509.71	1296663.43
417	416490.82	1296657.67
418	416478.44	1296654.02
419	416473.93	1296652.65
420	416466.04	1296650.64
421	416460.9	1296648.47
422	416460.03	1296644.85
423	416456.13	1296643.43
424	416453.32	1296642.32
425	416444.46	1296638.94
426	416434.6	1296634.92
427	416429.32	1296632.68
428	416429.27	1296633.31
429	416424.99	1296634.18
399	416421.71	1296629.33
398	416422.25	1296627.94
Площадь, кв.м.	391	
Земельный участок № 85, условный номер: 46:29:103067:123:ЗУ1		
397	416380.16	1296612.02
398	416422.25	1296627.94
399	416421.71	1296629.33
400	416421.51	1296629.04
401	416379.93	1296612.65
397	416380.16	1296612.02
Площадь, кв.м.	44	
Земельный участок № 86, условный номер: 46:29:103043:412:ЗУ1		
334	416329.06	1296528.98
335	416332.3	1296530.22
336	416340.13	1296539
337	416512.63	1296602.6
338	416523.33	1296606.55
339	416523.38	1296606.57
340	416547.13	1296615.32
341	416555.1	1296615.53
342	416567.48	1296619.07
343	416590	1296627.82
344	416602.04	1296632.34
345	416633.22	1296644.12
346	416645.96	1296649.13
347	416677.44	1296660.91
348	416719.36	1296677.78
349	416735.15	1296665.07

350	416756.86	1296674.03
351	416737.42	1296723.49
352	416730.08	1296720.59
353	416736.49	1296704.84
354	416730.42	1296702.46
355	416727.42	1296701.29
356	416724.03	1296709.95
357	416722.18	1296714.7
358	416689.43	1296701.83
359	416691.25	1296697.19
360	416719.41	1296708.06
361	416722.77	1296699.46
362	416717.75	1296697.48
363	416711.81	1296695.15
364	416695.66	1296688.8
365	416693.19	1296687.83
366	416674.58	1296680.52
367	416655.96	1296673.2
368	416637.35	1296665.89
369	416618.73	1296658.58
370	416608.08	1296654.39
371	416600.17	1296651.24
372	416581.59	1296643.84
373	416561.61	1296635.88
374	416544.43	1296629.04
375	416526.13	1296621.75
376	416524.46	1296621.08
377	416507.27	1296614.24
378	416500.3	1296611.46
379	416501.69	1296607.98
380	416499.63	1296607.16
381	416490.06	1296603.34
382	416471.48	1296595.94
383	416453.9	1296588.94
384	416451.54	1296588
385	416434.35	1296581.15
386	416423.66	1296576.9
387	416415.77	1296573.75
388	416397.19	1296566.35
389	416378.61	1296558.95
390	416360.03	1296551.55
391	416341.45	1296544.15
392	416339.19	1296543.25
393	416328.39	1296539.3
334	416329.06	1296528.98
Площадь, кв.м.	6702	
Земельный участок № 87, условный номер: 46:29:103043:ЗУ5		
336	416340.13	1296539
335	416332.3	1296530.22
334	416329.06	1296528.98
754	416329.11	1296528.17
755	416329.39	1296525.43
756	416330.13	1296522.78
757	416334.57	1296524.44
758	416334.03	1296526.46

759	416333.9	1296527.49
760	416333.92	1296529.58
761	416334.34	1296531.63
762	416344.78	1296535.79
763	416363.36	1296543.19
764	416381.94	1296550.59
765	416400.52	1296557.99
766	416419.1	1296565.39
767	416427	1296568.54
768	416437.68	1296572.79
769	416454.87	1296579.64
770	416457.23	1296580.58
771	416474.81	1296587.58
772	416493.39	1296594.98
773	416502.96	1296598.79
336	416340.13	1296539
Площадь, кв.м.	461	
Земельный участок № 88, условный номер: 46:29:103043:ЗУ6		
731	416590.94	1296605.62
732	416584.86	1296622.16
733	416583.37	1296622.67
343	416590	1296627.82
342	416567.48	1296619.07
341	416555.1	1296615.53
340	416547.13	1296615.32
339	416523.38	1296606.57
734	416525.09	1296607.04
735	416527.21	1296607.4
736	416547.82	1296610.05
737	416553.08	1296610.86
738	416558.31	1296611.93
739	416563.47	1296613.24
740	416563.84	1296612.8
741	416563.77	1296595.69
742	416579.77	1296595.62
743	416579.78	1296597.82
744	416579.91	1296598.91
745	416580.18	1296599.75
746	416580.59	1296600.53
747	416581.13	1296601.22
748	416582.15	1296602.05
749	416582.94	1296602.45
731	416590.94	1296605.62
Площадь, кв.м.	718	
Земельный участок № 89, условный номер: 46:29:103043:4:ЗУ1		
839	416586.71	1296617.13
731	416590.94	1296605.62
840	416609.62	1296613.01
841	416607.78	1296617.67
842	416599.12	1296617.13
843	416595.76	1296618.29
844	416592.52	1296619.43
839	416586.71	1296617.13
Площадь, кв.м	184	
Земельный участок № 90, условный номер: 46:29:103043:4:ЗУ2		

732	416584.86	1296622.16
832	416585.6	1296622.6
833	416614.32	1296633.35
834	416624.23	1296636.94
835	416634.13	1296640.58
836	416644	1296644.27
837	416651.87	1296638.16
838	416656.34	1296634.58
664	416656.41	1296634.65
663	416654.19	1296640.17
662	416657.82	1296643.54
661	416675.73	1296659.82
347	416677.44	1296660.91
346	416645.96	1296649.13
345	416633.22	1296644.12
344	416602.04	1296632.34
343	416590	1296627.82
733	416583.37	1296622.67
732	416584.86	1296622.16
Площадь, кв.м.	456	
Земельный участок № 91, условный номер: 46:29:000000:ЗУ14		
283	416918.32	1296172.53
282	416918.61	1296173.67
281	416913.41	1296174.31
280	416912.11	1296174.62
279	416912.01	1296174.22
278	416906.52	1296174.96
277	416907.26	1296181.26
276	416905.09	1296185.87
275	416906.41	1296216.06
274	416907.52	1296231.86
273	416909.29	1296283.95
272	416909.44	1296292.15
271	416907.81	1296370.9
631	416907.76	1296371.02
632	416904.68	1296370.43
321	416897.13	1296388.47
329	416894.42	1296392.19
328	416884.05	1296418.81
327	416881.8	1296425.42
633	416878.42	1296433.74
634	416881.11	1296434.83
635	416854.43	1296502.55
636	416851.62	1296501.57
637	416847.3	1296512.15
638	416836.56	1296538.39
639	416831.1	1296551.75
640	416829.95	1296554.56
641	416828.41	1296558.97
642	416813.96	1296594.82
643	416813.11	1296596.89
644	416812.83	1296597.55
645	416799.13	1296630.65
646	416795.93	1296629.31
647	416794.6	1296632.47

648	416797.81	1296633.81
649	416793.06	1296645.46
650	416790.1	1296644.26
651	416789	1296646.98
652	416791.96	1296648.18
439	416785.18	1296664.84
451	416784.13	1296665.32
450	416780.56	1296663.87
449	416771.44	1296660.16
448	416769.82	1296658.36
447	416769.1	1296655.92
446	416764.76	1296666.12
445	416767	1296664.72
444	416768.93	1296664.53
443	416772.46	1296665.63
442	416779.21	1296667.74
441	416794.58	1296673.94
653	416791.81	1296680.64
654	416791.14	1296682.38
655	416787.73	1296681.03
656	416787.91	1296681.89
657	416788.39	1296683.43
658	416790.31	1296687.83
659	416792.23	1296690.91
660	416793.64	1296692.82
485	416797.54	1296696.4
484	416791.71	1296694.13
483	416762.94	1296676.54
350	416756.86	1296674.03
349	416735.15	1296665.07
348	416719.36	1296677.78
347	416677.44	1296660.91
661	416675.73	1296659.82
662	416657.82	1296643.54
663	416654.19	1296640.17
664	416656.41	1296634.65
665	416659.45	1296637.32
666	416663.85	1296641.32
667	416667.65	1296644.78
668	416673.97	1296650.48
669	416677.09	1296653.04
670	416680.43	1296655.3
671	416683.96	1296657.25
672	416687.65	1296658.87
673	416704.89	1296665.49
674	416707.91	1296666.65
675	416713.57	1296668.57
676	416716.21	1296668.8
677	416720.45	1296668.16
678	416725.52	1296666.66
679	416729.71	1296664.95
680	416734.34	1296662.5
681	416741.05	1296656.85
682	416741.93	1296655.28
434	416742.88	1296653.11

433	416747.4	1296654.91
432	416753.3	1296639.67
431	416748.58	1296637.9
683	416748.58	1296637.8
684	416751.43	1296630.98
685	416753.7	1296625.86
686	416754.88	1296622.66
687	416755.38	1296622.75
688	416755.87	1296621.65
689	416756.86	1296619.74
690	416783.07	1296557.38
691	416783.53	1296556.27
692	416784	1296555.15
693	416786.27	1296549.65
694	416786.65	1296548.73
695	416784.95	1296548.14
696	416798.92	1296515.44
697	416802.26	1296507.21
698	416804.72	1296501.5
699	416817.48	1296471.16
700	416819.53	1296471.96
701	416821.66	1296467.09
702	416824.47	1296468.3
703	416826.82	1296463.47
704	416828.94	1296459.57
705	416830.16	1296456.25
706	416830.53	1296454.81
707	416832.36	1296450.27
708	416834.9	1296445.79
709	416838.74	1296436.55
710	416840.53	1296431.89
711	416842.58	1296427.32
712	416844.51	1296422.71
713	416844.35	1296417.27
714	416844.8	1296416.11
715	416847.52	1296409.56
716	416847.14	1296405.33
717	416848.49	1296402.58
718	416850.19	1296398.38
719	416850.84	1296398.03
720	416861.69	1296374.57
721	416866.99	1296361.71
722	416870.26	1296353.8
543	416876.33	1296339.07
561	416888.51	1296309.51
560	416890.49	1296296.24
559	416890.69	1296220.38
558	416887.14	1296220.42
557	416883.45	1296220.89
723	416880.9	1296218.17
226	416880.62	1296212.56
225	416885.65	1296212.12
224	416883.95	1296175.11
724	416883.95	1296175.16
262	416883.95	1296175.21

261	416886.04	1296220.51
260	416887.24	1296220.3
259	416891.03	1296219.97
258	416890.92	1296218.37
257	416890.56	1296209.88
256	416888.37	1296174.94
283	416918.32	1296172.53
Площадь, кв.м.	18815	
Земельный участок № 92, условный номер: 46:29:103029:468:ЗУ1		
350	416756.86	1296674.03
483	416762.94	1296676.54
484	416791.71	1296694.13
485	416797.54	1296696.4
486	416812.42	1296702.18
487	416942.19	1296752.66
488	416935.81	1296768.88
489	416974.73	1296784.12
490	416970.38	1296795.61
491	416935.67	1296782.15
492	416842.24	1296745.91
493	416791.16	1296726.1
494	416749.06	1296709.77
495	416742.65	1296725.52
351	416737.42	1296723.49
350	416756.86	1296674.03
Площадь, кв.м.	6780	
Земельный участок № 93, условный номер: 46:29:103029:ЗУ1		
487	416942.19	1296752.66
726	416842.45	1296713.77
727	416864.75	1296721.78
728	416870.2	1296723.89
729	416877.03	1296726.54
730	416942.48	1296751.91
487	416942.19	1296752.66
Площадь, кв.м.	68	
Земельный участок № 94, условный номер: 46:29:103029:467:ЗУ1		
490	416970.38	1296795.61
489	416974.73	1296784.12
496	416990.78	1296790.4
497	417073.03	1296822.32
498	417097.96	1296831.79
499	417093.86	1296842.38
500	417068.56	1296833.69
501	416972.95	1296796.61
490	416970.38	1296795.61
Площадь, кв.м.	1604	
Земельный участок № 95, условный номер: 46:29:103029:701:ЗУ1		
439	416785.18	1296664.84
440	416796.35	1296669.28
441	416794.58	1296673.94
442	416779.21	1296667.74
443	416772.46	1296665.63
444	416768.93	1296664.53
445	416767	1296664.72
446	416764.76	1296666.12

447	416769.1	1296655.92
448	416769.82	1296658.36
449	416771.44	1296660.16
450	416780.56	1296663.87
451	416784.13	1296665.32
439	416785.18	1296664.84
Площадь, кв.м.	151	
Земельный участок № 96, условный номер: 46:29:103043:18:ЗУ1		
430	416748.54	1296637.89
431	416748.58	1296637.9
432	416753.3	1296639.67
433	416747.4	1296654.91
434	416742.88	1296653.11
435	416744.06	1296650.4
436	416744.88	1296648.52
437	416747.27	1296642.79
438	416746.51	1296642.49
430	416748.54	1296637.89
Площадь, кв.м.	79	
Земельный участок № 97, условный номер: 46:29:103029:39:ЗУ1		
649	416793.06	1296645.46
652	416791.96	1296648.18
651	416789	1296646.98
650	416790.1	1296644.26
649	416793.06	1296645.46
Площадь, кв.м.	9	
Земельный участок № 98, условный номер: 46:29:103029:39:ЗУ2		
645	416799.13	1296630.65
648	416797.81	1296633.81
647	416794.6	1296632.47
646	416795.93	1296629.31
645	416799.13	1296630.65
Площадь, кв.м.	12	
Земельный участок № 99, условный номер: 46:29:103029:35:ЗУ1		
321	416897.13	1296388.47
322	416896.66	1296389.58
323	416888.88	1296409.78
324	416886.78	1296415.24
325	416886.22	1296416.71
326	416885.27	1296416.32
327	416881.8	1296425.42
328	416884.05	1296418.81
329	416894.42	1296392.19
321	416897.13	1296388.47
Площадь, кв.м.	35	
Земельный участок № 100, условный номер: 46:29:103029:833:ЗУ2		
271	416907.81	1296370.9
272	416909.44	1296292.15
273	416909.29	1296283.95
274	416907.52	1296231.86
275	416906.41	1296216.06
276	416905.09	1296185.87
277	416907.26	1296181.26
278	416906.52	1296174.96
279	416912.01	1296174.22

280	416912.11	1296174.62
281	416913.41	1296174.31
282	416918.61	1296173.67
283	416918.32	1296172.53
284	416919.29	1296172.45
285	416919.45	1296173.56
286	416920.59	1296183.35
287	416920.98	1296188.6
288	416921.18	1296193.51
289	416921.8	1296198.38
290	416922.23	1296203.12
291	416922.72	1296208.4
292	416923.08	1296213.63
293	416923.06	1296217.4
294	416923.42	1296226.81
295	416924.05	1296233.53
296	416924.75	1296240.52
297	416925.34	1296247.16
298	416925.87	1296254.43
299	416925.78	1296261.79
300	416925.24	1296268.93
301	416924.77	1296275.97
302	416924.29	1296283.03
303	416924.04	1296290.45
304	416923.59	1296297.71
305	416922.57	1296305.03
306	416921.36	1296312.3
307	416920.61	1296315.96
308	416919.78	1296319.61
309	416918.16	1296325.11
310	416916	1296331.68
311	416912.6	1296343.96
312	416917.41	1296345.8
313	416909.9	1296365.42
271	416907.81	1296370.9
Площадь, кв.м.	2567	
Земельный участок № 101, условный номер: 46:29:103043:71:ЗУ1		
543	416876.33	1296339.07
544	416879	1296327.16
545	416880.36	1296319.47
546	416881.53	1296316.51
547	416883.05	1296310.19
548	416884.37	1296302.84
549	416886.23	1296291.02
550	416886.73	1296286.56
551	416887.57	1296279.51
552	416887.81	1296273.86
553	416887.56	1296256.52
554	416887.18	1296250.64
555	416886.57	1296241.66
556	416884.91	1296226.32
557	416883.45	1296220.89
558	416887.14	1296220.42
559	416890.69	1296220.38
560	416890.49	1296296.24

561	416888.51	1296309.51
543	416876.33	1296339.07
Площадь, кв.м.	449	
Земельный участок № 102, условный номер: 46:29:103043:20:ЗУ2		
256	416888.37	1296174.94
257	416890.56	1296209.88
258	416890.92	1296218.37
259	416891.03	1296219.97
260	416887.24	1296220.3
261	416886.04	1296220.51
262	416883.95	1296175.21
263	416883.96	1296175.29
256	416888.37	1296174.94
Площадь, кв.м.	216	
Земельный участок № 103, условный номер: 46:29:103043:827:ЗУ5		
196	416869	1295902.27
197	416871.02	1295927.31
198	416874.07	1295956.83
199	416870.75	1295995.21
200	416871.87	1295998.9
201	416877.06	1295997.16
202	416877.01	1295998.75
203	416875.84	1296002
204	416875.08	1296005.6
205	416874.78	1296010.83
206	416875.22	1296025.04
207	416875.77	1296029.18
208	416877.76	1296038.55
209	416877.84	1296040.31
210	416878.9	1296064.63
211	416878.3	1296067.54
212	416877.67	1296071.22
213	416877.82	1296074.64
214	416878.52	1296077.5
215	416879.16	1296079.09
216	416879.55	1296079.3
217	416879.77	1296084.35
218	416880.72	1296104.99
219	416880.5	1296118.69
220	416880.52	1296120.1
221	416874.82	1296120.53
222	416877.8	1296151.03
223	416882.38	1296150.73
224	416883.95	1296175.11
225	416885.65	1296212.12
226	416880.62	1296212.56
227	416880.42	1296208.71
228	416882.52	1296206.09
229	416882.75	1296201.41
230	416879.68	1296166.61
231	416878.75	1296161.93
232	416877.39	1296148.5
233	416873.09	1296141.13
234	416871.63	1296127.38
235	416870.09	1296122.43

236	416868.74	1296117.26
237	416869.07	1296112.16
238	416868.87	1296102.18
239	416868.82	1296097.2
240	416867.96	1296092.41
241	416867.61	1296090.5
242	416870.06	1296088.74
243	416869.9	1296087.36
244	416868.24	1296077.21
245	416867.62	1296072.4
246	416865.77	1296057.31
247	416865.6	1296054.05
248	416865.36	1296047.29
249	416864.99	1296042.66
250	416864.98	1296037.31
251	416863.9	1296016.79
252	416864.92	1296005.07
253	416861.56	1295955.77
254	416863.1	1295947.26
255	416869	1295906
196	416869	1295902.27
Площадь, кв.м.	2425	
Земельный участок № 104, условный номер: 46:29:000000:45:ЗУ5		
198	416874.07	1295956.83
826	416876.06	1295976.08
827	416877.78	1295997.05
201	416877.06	1295997.16
200	416871.87	1295998.9
199	416870.75	1295995.21
198	416874.07	1295956.83
Площадь, кв.м.	154	
Земельный участок № 105, условный номер: 46:29:000000:45:ЗУ6		
753	416843.4	1295649.14
821	416852.79	1295727.33
822	416857.94	1295767.17
823	416864.62	1295847.98
786	416864.63	1295848.13
792	416862.86	1295848.22
791	416862.18	1295848.25
790	416864.74	1295902.84
789	416857.91	1295902.98
824	416853.9	1295844.92
825	416845.1	1295745.71
266	416842.26	1295723.74
265	416843.12	1295705.39
264	416843.01	1295676.98
753	416843.4	1295649.14
Площадь, кв.м.	2082	
Земельный участок № 106, условный номер: 46:29:000000:45:ЗУ7		
753	416843.4	1295649.14
752	416838.47	1295618.2
751	416834.82	1295618.66
750	416829.94	1295595.14
395	416821.42	1295539.83
394	416816.36	1295495.18

828	416816.26	1295494.26
829	416820.38	1295512.43
830	416827.37	1295547.73
831	416839.53	1295618.3
753	416843.4	1295649.14
Площадь, кв.м.	525	
Земельный участок № 107, условный номер: 46:29:103043:ЗУ7		
786	416864.63	1295848.13
196	416869	1295902.27
255	416869	1295906
254	416863.1	1295947.26
787	416862.61	1295946.76
788	416860.84	1295945.32
789	416857.91	1295902.98
790	416864.74	1295902.84
791	416862.18	1295848.25
792	416862.86	1295848.22
786	416864.63	1295848.13
Площадь, кв.м.	485	
Земельный участок № 108, условный номер: 46:29:103043:67:ЗУ1		
264	416843.01	1295676.98
265	416843.12	1295705.39
266	416842.26	1295723.74
267	416836.5	1295679.16
268	416836.92	1295676.32
269	416836.98	1295672.26
270	416842.75	1295672.15
264	416843.01	1295676.98
Площадь, кв.м.	200	
Земельный участок № 109, условный номер: 46:29:103043:ЗУ8		
395	416821.42	1295539.83
750	416829.94	1295595.14
751	416834.82	1295618.66
752	416838.47	1295618.2
753	416843.4	1295649.14
264	416843.01	1295676.98
270	416842.75	1295672.15
269	416836.98	1295672.26
317	416832.78	1295624.85
316	416826.66	1295587.59
315	416824.44	1295573.53
314	416821.21	1295548.15
330	416820.33	1295539.97
395	416821.42	1295539.83
Площадь, кв.м.	559	
Земельный участок № 110, условный номер: 46:29:103043:70:ЗУ1		
314	416821.21	1295548.15
315	416824.44	1295573.53
316	416826.66	1295587.59
317	416832.78	1295624.85
269	416836.98	1295672.26
268	416836.92	1295676.32
318	416836.5	1295679.15
319	416832.33	1295646.93
320	416815.61	1295548.75

314	416821.21	1295548.15
Площадь, кв.м.	480	
Земельный участок № 112, условный номер: 46:29:103043:54:ЗУ1		
394	416816.36	1295495.18
395	416821.42	1295539.83
333	416815.41	1295540.59
396	416806.07	1295495.96
394	416816.36	1295495.18
Площадь, кв.м.	369	
Земельный участок № 113, условный номер: 46:29:103043:614:ЗУ2		
402	416807.21	1295454.22
403	416807.43	1295455.37
404	416816.25	1295494.24
394	416816.36	1295495.18
396	416806.07	1295495.96
405	416801.02	1295471.82
406	416798.2	1295459.99
407	416801.72	1295459.9
408	416805.65	1295459.74
409	416805.41	1295454.64
402	416807.21	1295454.22
Площадь, кв.м.	380	
Земельный участок № 114, условный номер: 46:29:103043:ЗУ9		
516	416806.43	1295450.1
402	416807.21	1295454.22
409	416805.41	1295454.64
517	416805.51	1295454.14
516	416806.43	1295450.1
Площадь, кв.м.	4	
Земельный участок № 115, условный номер: 46:29:103043:16:ЗУ6		
502	416775.03	1295337.19
503	416778.51	1295345.04
504	416779	1295345.37
505	416781.47	1295347.17
506	416786	1295364.13
507	416785.56	1295364.28
508	416787.08	1295368.78
509	416787.23	1295368.73
510	416791.44	1295384.47
511	416794.26	1295396.29
512	416792.43	1295396.8
513	416793.67	1295401.23
514	416795.32	1295400.77
515	416803.95	1295436.99
516	416806.43	1295450.1
517	416805.51	1295454.14
409	416805.41	1295454.64
408	416805.65	1295459.74
407	416801.72	1295459.9
406	416798.2	1295459.99
518	416794.39	1295444.08
519	416798.53	1295442.29
520	416794.46	1295433.32
521	416792.05	1295434.28
522	416784.7	1295403.49

523	416767.41	1295339.23
502	416775.03	1295337.19
Площадь, кв.м.	1308	
Земельный участок № 116, условный номер: 46:29:103043:ЗУ10		
520	416794.46	1295433.32
519	416798.53	1295442.29
518	416794.39	1295444.08
521	416792.05	1295434.28
520	416794.46	1295433.32
Площадь, кв.м.	35	
Земельный участок № 117, условный номер: 46:29:103043:ЗУ11		
505	416781.47	1295347.17
504	416779	1295345.37
503	416778.51	1295345.04
502	416775.03	1295337.19
725	416778.55	1295336.25
505	416781.47	1295347.17
Площадь, кв.м.	28	
Земельный участок № 118, условный номер: 46:29:000000:5529:ЗУ1		
25	415307.75	1293399.28
32	415401.56	1293449.38
33	415429.7	1293464.18
34	415363.36	1293432.54
26	415306.07	1293404.04
25	415307.75	1293399.28
Площадь, кв.м.	373	
Земельный участок № 119, условный номер: 46:29:103083:72:ЗУ2		
1	415249.51	1293368.26
2	415307.75	1293399.28
3	415306.07	1293404.04
4	415240.26	1293371.30
1	415249.51	1293368.26
Площадь, кв.м.	416	
Земельный участок № 120, условный номер: 46:29:103083:ЗУ4		
1	414952.89	1293219.70
2	415080.19	1293279.47
3	415083.50	1293291.22
4	415064.92	1293281.66
5	414960.50	1293227.59
6	414949.36	1293227.40
7	414932.08	1293218.21
8	414898.75	1293199.01
9	414901.47	1293197.15
10	414906.88	1293188.93
11	414921.04	1293199.05
12	414935.09	1293210.21
1	414952.89	1293219.70
Площадь, кв.м.	1499	
Земельный участок № 121, условный номер: 46:29:103083:ЗУ1		
184	414838.67	1293143.84
793	414871.8	1293164.59
794	414874.45	1293166.28
795	414887.29	1293174.6
796	414877.12	1293188.48
797	414878.44	1293183.16

798	414873.72	1293181.64
799	414865.81	1293177.85
800	414858.37	1293177.98
801	414857	1293177.48
802	414854.02	1293176.13
803	414848.02	1293172.72
804	414843.56	1293167.68
805	414841.85	1293165.58
806	414837.17	1293163.15
185	414832.02	1293160.95
184	414838.67	1293143.84
Площадь, кв.м.	923	
Земельный участок № 122, условный номер: 46:29:103083:4:ЗУ1		
183	414820.6	1293134.07
184	414838.67	1293143.84
185	414832.02	1293160.95
186	414828.89	1293159.62
187	414813.62	1293151.79
188	414819.06	1293137.84
183	414820.6	1293134.07
Площадь, кв.м.	385	
Земельный участок № 123, условный номер: 46:29:103083:ЗУ2		
810	414763	1293113.09
811	414770.67	1293117.02
812	414817.88	1293140.74
187	414813.62	1293151.79
813	414796.03	1293142.78
181	414795.75	1293142.63
180	414797.72	1293137.53
179	414799.25	1293133.73
182	414780.3	1293125.33
176	414779.2	1293128.67
167	414760.45	1293119.82
810	414763	1293113.09
Площадь, кв.м.	430	
Земельный участок № 124, условный номер: 46:29:103083:60:ЗУ1		
179	414799.25	1293133.73
180	414797.72	1293137.53
181	414795.75	1293142.63
177	414777.71	1293133.13
176	414779.2	1293128.67
182	414780.3	1293125.33
179	414799.25	1293133.73
Площадь, кв.м.	181	
Земельный участок № 125, условный номер: 46:29:103083:59:ЗУ1		
167	414760.45	1293119.82
176	414779.2	1293128.67
177	414777.71	1293133.13
178	414761.54	1293124.62
168	414759.11	1293123.36
167	414760.45	1293119.82
Площадь, кв.м.	88	
Земельный участок № 126, условный номер: 46:29:103083:328:ЗУ1		
166	414763.17	1293112.64
167	414760.45	1293119.82

168	414759.11	1293123.36
169	414752.69	1293120.05
170	414746.72	1293117.82
171	414742.89	1293116.32
172	414748.26	1293105.36
166	414763.17	1293112.64
Площадь, кв.м.	198	
Земельный участок № 127, условный номер: 46:29:103083:ЗУ3		
156	414730.82	1293095.17
814	414748.27	1293105.34
172	414748.26	1293105.36
171	414742.89	1293116.32
815	414739.18	1293114.87
157	414724.59	1293108.37
156	414730.82	1293095.17
Площадь, кв.м.	270	
Земельный участок № 128, условный номер: 46:29:103083:57:ЗУ1		
154	414712.2	1293081.7
155	414732.53	1293091.55
156	414730.82	1293095.17
157	414724.59	1293108.37
158	414723.97	1293108.09
159	414706.33	1293099.05
160	414704.93	1293098.13
161	414705.34	1293097.29
162	414711.18	1293084.01
163	414711.19	1293084.01
154	414712.2	1293081.7
Площадь, кв.м.	411	
Земельный участок № 129, условный номер: 46:29:000000:ЗУ15		
162	414711.18	1293084.01
161	414705.34	1293097.29
160	414704.93	1293098.13
816	414698.61	1293093.94
817	414692.67	1293093.1
142	414693.41	1293091.6
141	414695.77	1293086.17
140	414699.18	1293079.5
818	414687.5	1293073.22
162	414711.18	1293084.01
Площадь, кв.м.	202	
Земельный участок № 130, условный номер: 46:29:103112:29:ЗУ2		
1	414524.48	1293004.29
2	414533.44	1293011.35
3	414530.38	1293018.70
4	414515.95	1293012.42
5	414517.15	1293009.78
6	414518.57	1293005.98
7	414517.94	1293005.63
8	414519.65	1293002.39
1	414524.48	1293004.29
Площадь, кв.м.	157	
Земельный участок № 131, условный номер: 46:29:103112:34:ЗУ1		
125	414641.96	1293049.63
130	414651.56	1293054

131	414654.9	1293054.98
132	414660.42	1293057.68
133	414665.96	1293061.58
134	414676.78	1293070.97
135	414671.91	1293081.64
136	414667.14	1293079.45
137	414661.69	1293076.96
138	414639.87	1293066.95
126	414636.11	1293065.16
125	414641.96	1293049.63
Площадь, кв.м.	627	
Земельный участок № 132, условный номер: 46:29:103112:32:ЗУ1		
124	414627.51	1293044.21
125	414641.96	1293049.63
126	414636.11	1293065.16
127	414634.4	1293064.34
128	414626.42	1293060.2
129	414622.83	1293058.54
124	414627.51	1293044.21
Площадь, кв.м.	238	
Земельный участок № 133, условный номер: 46:29:103112:ЗУ1		
115	414627.06	1293044.14
124	414627.51	1293044.21
129	414622.83	1293058.54
116	414622.26	1293058.27
115	414627.06	1293044.14
Площадь, кв.м.	8	
Земельный участок № 134, условный номер: 46:29:103112:1:ЗУ1		
114	414609.9	1293036.36
115	414627.06	1293044.14
116	414622.26	1293058.27
117	414604.75	1293050.16
118	414604.34	1293049.98
119	414609.21	1293038.06
114	414609.9	1293036.36
Площадь, кв.м.	285	
Земельный участок № 135, условный номер: 46:29:103112:2:ЗУ1		
189	414592.45	1293029.28
190	414597.16	1293031.35
191	414601.27	1293032.82
192	414602.57	1293033.01
193	414609.9	1293036.26
114	414609.9	1293036.36
119	414609.21	1293038.06
118	414604.34	1293049.98
194	414587.12	1293042.47
195	414592.22	1293029.86
189	414592.45	1293029.28
Площадь, кв.м.	273	
Земельный участок № 136, условный номер: 46:29:103112:ЗУ2		
819	414579.4	1293024.03
195	414592.22	1293029.86
194	414587.12	1293042.47
820	414582.82	1293040.6
98	414573.91	1293036.94

819	414579.4	1293024.03
Площадь, кв.м.	196	
Земельный участок № 137, условный номер: 46:29:103112:106:ЗУ1		
93	414570.55	1293019.49
97	414579.81	1293023.05
98	414573.91	1293036.94
94	414564.45	1293033.04
93	414570.55	1293019.49
Площадь, кв.м.	151	
Земельный участок № 138, условный номер: 46:29:103112:105:ЗУ1		
91	414560.15	1293015.97
92	414569.57	1293019.27
93	414570.55	1293019.49
94	414564.45	1293033.04
95	414554.72	1293029.04
96	414558.16	1293020.77
91	414560.15	1293015.97
Площадь, кв.м.	155	
Земельный участок № 139, условный номер: 46:29:103112:30:ЗУ1		
99	414533.44	1293011.35
100	414558.15	1293020.77
95	414554.72	1293029.04
101	414553.74	1293028.64
102	414533.4	1293020.01
103	414530.38	1293018.7
99	414533.44	1293011.35
Площадь, кв.м.	224	
Земельный участок № 140, условный номер: 46:29:103112:ЗУ3		
1	414520.36	1293001.04
2	414524.48	1293004.29
3	414519.65	1293002.39
1	414520.36	1293001.04
Площадь, кв.м.	4	
Земельный участок № 141, условный номер: 46:29:103112:26:ЗУ1		
104	414498.78	1292991.45
105	414506.74	1292994.92
106	414509.57	1292996.4
107	414520.36	1293001.04
108	414517.94	1293005.63
109	414518.57	1293005.98
110	414517.15	1293009.78
111	414515.95	1293012.42
112	414507.34	1293008.67
113	414493.75	1293003.26
104	414498.78	1292991.45
Площадь, кв.м.	294	
Земельный участок № 142, условный номер: 46:29:103112:99:ЗУ1		
120	414485.33	1292985.95
121	414489.94	1292987.51
104	414498.78	1292991.45
113	414493.75	1293003.26
122	414483.11	1292999.03
123	414480.31	1292997.86
120	414485.33	1292985.95
Площадь, кв.м.	189	

Земельный участок № 143, условный номер: 46:29:103112:100:ЗУ1		
148	414472.68	1292981.63
120	414485.33	1292985.95
123	414480.31	1292997.86
149	414468.04	1292992.72
148	414472.68	1292981.63
Площадь, кв.м.	166	
Земельный участок № 144, условный номер: 46:29:103112:8:ЗУ1		
148	414472.68	1292981.63
149	414468.04	1292992.72
150	414449.95	1292985.15
151	414454.26	1292974.85
152	414454.75	1292974.18
153	414472.94	1292980.74
148	414472.68	1292981.63
Площадь, кв.м.	244	
Земельный участок № 145, условный номер: 46:29:103112:5:ЗУ1		
164	414435.82	1292969.06
151	414454.26	1292974.85
150	414449.95	1292985.15
165	414432.13	1292977.69
164	414435.82	1292969.06
Площадь, кв.м.	198	
Земельный участок № 146, условный номер: 46:29:103112:24:ЗУ1		
164	414435.82	1292969.06
165	414432.13	1292977.69
173	414425.18	1292974.78
174	414428.59	1292966.65
175	414429.55	1292966.93
164	414435.82	1292969.06
Площадь, кв.м.	69	
Земельный участок № 147, условный номер: 46:29:103112:ЗУ4		
175	414429.55	1292966.93
174	414428.59	1292966.65
173	414425.18	1292974.78
807	414420.67	1292972.89
808	414424.06	1292964.25
809	414434.24	1292968.52
175	414429.55	1292966.93
Площадь, кв.м.	48	
Земельный участок № 148, условный номер: 46:29:000000:ЗУ16		
84	414311.2	1292918.03
90	414309.81	1292924.15
89	414330.13	1292932.68
88	414333.91	1292923.45
845	414383.69	1292943.71
846	414406.17	1292952.85
847	414403.93	1292958.38
848	414402.6	1292961.65
849	414360.4	1292945.32
850	414293.23	1292919.81
851	414282.17	1292915.56
852	414263.56	1292909.22
853	414265.31	1292903.75
854	414263.11	1292902.92

855	414264.15	1292899.9
856	414298.46	1292912.52
84	414311.2	1292918.03
Площадь, кв.м.	1251	
Земельный участок № 149, условный номер: 46:29:103112:310:ЗУ2		
84	414311.2	1292918.03
85	414314.7	1292919.54
86	414321.66	1292922.6
87	414323.09	1292919.05
88	414333.91	1292923.45
89	414330.13	1292932.68
90	414309.81	1292924.15
84	414311.2	1292918.03
Площадь, кв.м.	182	
Земельный участок № 150, условный номер: 46:29:103133:ЗУ2		
48	414240.55	1292901.39
49	414195.94	1292886.19
50	414036.83	1292822.01
51	414041.6	1292811.96
52	414118.2	1292843.04
53	414189.97	1292869.41
54	414241.16	1292888.1
55	414248.64	1292890.76
56	414246.2	1292897.23
57	414242.48	1292896.02
48	414240.55	1292901.39
Площадь, кв.м.	2648	
Земельный участок № 151, условный номер: 46:29:103133:ЗУ3		
1	414026.8	1292817.9
2	414013.65	1292812.35
3	413997.41	1292805.37
4	413982.13	1292798.68
5	413986.76	1292787.7
6	414030.8	1292807.37
1	414026.8	1292817.9
Площадь, кв.м.	564	
Земельный участок № 152, условный номер: 46:29:103133:ЗУ4		
58	413822.02	1292721.07
59	413876.19	1292742.63
60	413971.07	1292781.27
61	413966.08	1292793.04
62	413964.89	1292792.5
63	413951.14	1292786.46
64	413949.27	1292785.61
65	413950.64	1292783.73
66	413940.12	1292775.93
67	413937.22	1292780.12
68	413932.04	1292777.76
69	413915.47	1292770.72
70	413895.55	1292761.66
71	413878.44	1292751.28
72	413872.59	1292748.53
73	413872.64	1292748.29
74	413873.45	1292744.71
75	413873.26	1292744.65

76	413873.3	1292744.55
77	413858.86	1292739.06
78	413854.85	1292737.79
79	413852.74	1292736.9
80	413817.58	1292725.95
58	413822.02	1292721.07
Площадь, кв.м.	1303	
Земельный участок № 153, условный номер: 46:29:103154:9:ЗУ2		
60	413971.07	1292781.27
59	413876.19	1292742.63
58	413822.02	1292721.07
81	413826.74	1292715.89
82	413894.5	1292743.86
83	413971.38	1292780.54
60	413971.07	1292781.27
Площадь, кв.м.	735	
Земельный участок № 154, условный номер: 46:29:103133:652:ЗУ1		
65	413950.64	1292783.73
64	413949.27	1292785.61
67	413937.22	1292780.12
66	413940.12	1292775.93
65	413950.64	1292783.73
Площадь, кв.м.	48	
Земельный участок № 155, условный номер: 46:29:103133:19:ЗУ1		
630	413873.26	1292745.53
74	413873.45	1292744.71
75	413873.26	1292744.65
629	413866.07	1292742.5
628	413872.99	1292745.41
630	413873.26	1292745.53
Площадь, кв.м.	3	
Земельный участок № 156, условный номер: 46:29:103133:2:ЗУ1		
628	413872.99	1292745.41
75	413873.26	1292744.65
76	413873.3	1292744.55
77	413858.86	1292739.06
78	413854.85	1292737.79
629	413866.07	1292742.5
628	413872.99	1292745.41
Площадь, кв.м.	11	
Земельный участок № 157, условный номер: 46:29:103133:ЗУ5		
35	413765.93	1292698.74
36	413809.68	1292716.15
37	413811.78	1292724.41
38	413817.26	1292725.85
39	413816.26	1292732.22
40	413803.79	1292727.65
41	413761.41	1292713.34
42	413751.54	1292714.14
43	413754.32	1292702.6
44	413758.89	1292696.62
35	413765.93	1292698.74
Площадь, кв.м.	895	
Земельный участок № 158, условный номер: 46:29:103154:9:ЗУ3		
36	413809.68	1292716.15

35	413765.93	1292698.74
45	413773.61	1292701.05
46	413778.61	1292699.46
47	413807.89	1292709.13
36	413809.68	1292716.15
Площадь, кв.м.	177	

Приложение 5

Перечни координат характерных точек границ предполагаемых к установлению публичных сервитутов в границах зон планируемого размещения линейных объектов, подлежащих реконструкции в связи с изменением их местоположения (инженерных сетей и сооружений) (на период эксплуатации)

Система координат: МСК-46

Перечень координат характерных точек границ публичного сервитута ПС (ВЛ 0.4) 1, площадью 1330 кв. м

№ точки	X, м	Y, м
286	416888.92	1296253.22
287	416888.21	1296279.39
288	416887.89	1296283.38
289	416884.96	1296309.27
290	416884.36	1296313.22
291	416877.61	1296338.57
292	416876.49	1296342.41
293	416867.11	1296366.82
294	416865.65	1296370.54
295	416856.45	1296394.87
296	416855	1296398.6
297	416845.8	1296422.91
298	416844.34	1296426.64
299	416838.43	1296441.3
300	416837.37	1296445.16
301	416834.6	1296460.28
302	416832.94	1296463.92
303	416819.07	1296477.87
304	416817.03	1296481.31
305	416807.48	1296505.24
306	416805.93	1296508.93
307	416796.11	1296533.02
308	416794.56	1296536.71
309	416784.82	1296560.82
310	416783.27	1296564.51
311	416773.27	1296588.5
312	416771.72	1296592.19
313	416761.69	1296616.2
314	416760.14	1296619.89
315	416750.14	1296643.83
316	416748.7	1296647.56
317	416745.75	1296646.42
318	416747.27	1296642.79
319	416746.51	1296642.49
320	416748.58	1296637.8
321	416751.43	1296630.98
322	416753.7	1296625.86
323	416754.88	1296622.66
324	416755.38	1296622.75
325	416755.87	1296621.65
326	416756.86	1296619.74
327	416783.07	1296557.38
328	416786.65	1296548.73

329	416785.54	1296548.35
330	416790.87	1296535.16
331	416792.42	1296531.47
332	416802.25	1296507.38
333	416803.8	1296503.69
334	416804.12	1296502.9
335	416804.72	1296501.5
336	416815.24	1296476.5
337	416815.63	1296475.83
338	416819.53	1296471.96
339	416823.6	1296467.92
340	416824.47	1296468.3
341	416825.64	1296465.89
342	416829.3	1296462.26
343	416830.96	1296458.62
344	416832.46	1296450.09
345	416834.9	1296445.79
346	416838.74	1296436.55
347	416840.53	1296431.89
348	416842.58	1296427.32
349	416844.51	1296422.71
350	416844.35	1296417.27
351	416844.8	1296416.11
352	416847.52	1296409.56
353	416847.34	1296407.53
354	416851.27	1296397.14
355	416851.37	1296396.88
180	416861.69	1296374.57
181	416866.99	1296361.71
182	416870.26	1296353.8
183	416876.33	1296339.07
184	416879	1296327.16
185	416880.36	1296319.47
186	416881.53	1296316.51
187	416883.05	1296310.19
188	416884.37	1296302.84
189	416886.23	1296291.02
190	416886.73	1296286.56
191	416887.57	1296279.51
192	416887.81	1296273.86
193	416887.56	1296256.52
194	416887.18	1296250.64
356	416886.57	1296241.66
357	416884.91	1296226.32
358	416883.45	1296220.89
359	416882.08	1296219.43
360	416881.2	1296210.31
361	416881.02	1296207.96
362	416882.52	1296206.09
363	416882.75	1296201.41
364	416880.53	1296176.23
365	416882.2	1296176.1
366	416884.88	1296206.01
367	416885.19	1296209.99
368	416886.47	1296223.19
369	416888.83	1296249.22
286	416888.92	1296253.22

Перечень координат характерных точек границ публичного сервитута
ПС (ВЛ 0.4) 2, площадью 627 кв. м

№ точки	X, м	Y, м
257	416880.97	1296435.18
258	416872.82	1296455.88
259	416869.68	1296463
260	416868.11	1296466.68
261	416857.83	1296490.54
262	416856.26	1296494.22
263	416852.98	1296502.05
264	416851.62	1296501.57
265	416847.3	1296512.15
266	416836.56	1296538.39
267	416831.1	1296551.75
268	416829.95	1296554.56
269	416828.41	1296558.97
129	416813.96	1296594.82
130	416813.11	1296596.89
131	416812.83	1296597.55
270	416805.53	1296615.18
271	416802.93	1296614.17
272	416808.72	1296600
273	416810.18	1296596.28
274	416818.29	1296575.87
275	416819.74	1296572.15
276	416829.71	1296548.06
277	416831.28	1296544.38
278	416840.98	1296520.3
279	416842.54	1296516.62
280	416852.58	1296492.65
281	416854.15	1296488.97
282	416864.43	1296465.11
283	416866	1296461.43
284	416876.49	1296437.62
285	416878.05	1296433.94
257	416880.97	1296435.18

Перечень координат характерных точек границ публичного сервитута
ПС (В) 1, площадью 2595 кв. м

№ точки	X, м	Y, м
204	416913.93	1296278.1
205	416912.15	1296300.21
206	416909.27	1296317.49
207	416905.76	1296332.2
208	416892.56	1296369.51
209	416891.06	1296377.59
210	416893.35	1296389.99
211	416882.56	1296417.21
212	416856.53	1296482.67
213	416855.83	1296484.52
214	416855.73	1296484.48
215	416851.17	1296494.8
216	416784.59	1296658.39
217	416772.63	1296668.94

218	416764.49	1296688.28
219	416741.25	1296680.01
220	416731.47	1296664.02
221	416734.34	1296662.5
222	416734.93	1296662
223	416743.92	1296676.72
224	416762.27	1296683.25
225	416768.63	1296668.12
226	416768.14	1296667.56
227	416769.29	1296666.54
228	416769.89	1296665.12
229	416770.58	1296665.41
230	416781.24	1296656.01
231	416847.46	1296493.29
232	416851.99	1296483.05
233	416823.31	1296472.05
234	416824.74	1296468.32
235	416853.55	1296479.36
236	416878.84	1296415.74
237	416889.21	1296389.59
238	416887	1296377.59
239	416888.68	1296368.47
240	416901.92	1296331.06
241	416905.34	1296316.76
242	416908.17	1296299.81
243	416909.93	1296278.02
244	416909.9	1296254.4
245	416908.7	1296234.04
246	416893.32	1296234.17
247	416893.28	1296230.17
248	416908.47	1296230.04
249	416907.93	1296220.92
250	416903.55	1296155.1
251	416907.54	1296154.83
252	416911.92	1296220.65
253	416912.47	1296230.01
254	416912.57	1296230.01
255	416912.59	1296231.96
256	416913.9	1296254.22
204	416913.93	1296278.1

Перечень координат характерных точек границ публичного сервитута ПС (ГАЗ) 1, площадью 4122 кв. м

№ точки	X, м	Y, м
111	416893.23	1296386.8
112	416891.75	1296390.32
113	416883.69	1296416.08
114	416867.95	1296455.66
115	416870.46	1296456.68
116	416867.45	1296464.09
117	416864.99	1296463.09
118	416864.91	1296463.31
119	416864.93	1296463.32
120	416864.91	1296463.37
121	416864.96	1296463.39
122	416863.44	1296467.01
123	416858.7	1296478.77

124	416851.59	1296495.12
125	416847.71	1296505.46
126	416847.59	1296505.41
127	416812.39	1296590.44
128	416815.29	1296591.53
129	416813.96	1296594.82
130	416813.11	1296596.89
131	416812.83	1296597.55
132	416811.81	1296600.01
133	416808.95	1296598.95
134	416782.62	1296665.32
135	416782.04	1296668.98
136	416790.15	1296688.47
137	416790.88	1296688.74
138	416792.23	1296690.91
139	416793.64	1296692.82
140	416797.54	1296696.4
141	416831.91	1296709.76
142	416831.03	1296712.14
143	416787.22	1296695.91
144	416784.97	1296696.85
145	416784.12	1296694.79
146	416746.16	1296681.26
147	416743.7	1296682.1
148	416743.03	1296680.14
149	416741.08	1296679.44
150	416741.95	1296676.99
151	416736.42	1296660.75
49	416741.05	1296656.85
48	416741.93	1296655.28
152	416742.53	1296653.91
153	416749.35	1296673.9
154	416779.97	1296684.82
155	416773.79	1296669.96
156	416774.86	1296663.19
157	416803.39	1296591.26
158	416804.76	1296587.59
159	416804.89	1296587.64
160	416841.63	1296498.9
161	416844.14	1296492.21
162	416851.3	1296475.73
163	416854.54	1296467.69
164	416839.56	1296461.39
165	416839.55	1296461.4
166	416834.71	1296459.35
167	416829.78	1296457.27
168	416830.16	1296456.25
169	416830.53	1296454.81
170	416832.36	1296450.27
171	416832.63	1296449.79
172	416837.15	1296451.69
173	416857.51	1296460.26
174	416857.58	1296460.09
175	416857.56	1296460.08
176	416859.05	1296456.4
177	416876.14	1296413.4
178	416883.09	1296391.22
179	416858.72	1296380.98
180	416861.69	1296374.57

181	416866.99	1296361.71
182	416870.26	1296353.8
183	416876.33	1296339.07
184	416879	1296327.16
185	416880.36	1296319.47
186	416881.53	1296316.51
187	416883.05	1296310.19
188	416884.37	1296302.84
189	416886.23	1296291.02
190	416886.73	1296286.56
191	416887.57	1296279.51
192	416887.81	1296273.86
193	416887.56	1296256.52
194	416887.18	1296250.64
195	416887.15	1296250.16
196	416889.71	1296250.09
197	416890.25	1296270.45
198	416887.93	1296303.7
199	416880.18	1296335.46
200	416865.35	1296375.09
201	416889.36	1296385.18
202	416893	1296386.32
203	416892.89	1296386.66
111	416893.23	1296386.8

Перечень координат характерных точек границ публичного сервитута ПС (ГАЗ) 2, площадью 245 кв. м

№ точки	X, м	Y, м
63	416589.21	1296685.26
64	416582.36	1296698.18
65	416578.47	1296694.95
66	416571.27	1296689.82
67	416564.45	1296685.62
36	416556.51	1296681.91
68	416555.7	1296681.57
69	416559.4	1296675.69
70	416562.79	1296677.82
71	416578.77	1296687.86
72	416581.69	1296682.34
73	416587.12	1296684.45
74	416587.4	1296684.56
63	416589.21	1296685.26

Перечень координат характерных точек границ публичного сервитута ПС (ГАЗ) 3, площадью 166 кв. м

№ точки	X, м	Y, м
105	416560.66	1296612.53
106	416553.56	1296632.68
107	416546.12	1296629.71
108	416552.78	1296610.81
109	416553.08	1296610.86
110	416558.31	1296611.93
105	416560.66	1296612.53

Перечень координат характерных точек границ публичного сервитута
ПС (КЛ_эл) 1, площадью 1841 кв. м

№ точки	X, м	Y, м
466	416925.87	1296254.43
467	416925.78	1296261.79
468	416925.24	1296268.93
469	416924.77	1296275.97
470	416924.29	1296283.03
471	416924.04	1296290.45
472	416923.68	1296296.21
473	416922.85	1296302.26
474	416920.95	1296312.91
475	416917.65	1296326.54
476	416917.35	1296327.57
477	416916	1296331.68
478	416914.11	1296338.52
479	416912.04	1296344.52
480	416903.91	1296366.88
481	416900.06	1296377.16
482	416896.05	1296387.78
483	416887.67	1296409.93
484	416881.19	1296426.35
485	416870.31	1296453.08
486	416862.89	1296471.3
487	416851.71	1296498.76
488	416845.31	1296514.47
489	416841.64	1296523.51
490	416831.63	1296548.19
491	416826.35	1296561.2
492	416821.16	1296574
493	416816.07	1296586.54
494	416810.95	1296599.17
495	416811.97	1296599.64
496	416810.74	1296602.6
497	416809.75	1296602.18
498	416807.89	1296606.67
499	416805.54	1296612.5
500	416802.81	1296619.31
501	416799.69	1296627.31
502	416796.95	1296634.29
503	416794.84	1296639.72
504	416789.91	1296652.08
505	416785.18	1296663.9
506	416782.77	1296669.38
507	416781.65	1296670.68
508	416764.25	1296715.66
509	416762.12	1296714.84
510	416779.57	1296670.11
511	416777.83	1296668.74
512	416774.86	1296667.53
513	416742.36	1296654.28
514	416743.91	1296650.75
515	416777.21	1296664.11
516	416779.35	1296665.36
517	416781.3	1296666.51
518	416782.66	1296662.89

519	416787.33	1296651.15
520	416792.28	1296638.72
521	416794.04	1296634.22
522	416797.28	1296625.9
523	416800.3	1296618.19
524	416802.95	1296611.53
525	416805.35	1296605.58
526	416806.93	1296601.69
527	416808.43	1296597.99
528	416813.51	1296585.52
529	416818.52	1296573.15
530	416823.78	1296560.16
531	416829.02	1296547.25
532	416839.11	1296522.36
533	416842.7	1296513.5
534	416849.11	1296497.71
535	416860.23	1296470.34
536	416867.76	1296451.78
537	416878.45	1296425.46
538	416884.92	1296409.3
539	416893.44	1296386.78
540	416897.42	1296376.29
541	416901.25	1296366.1
542	416909.4	1296343.61
543	416911.78	1296336.74
544	416915.03	1296325.84
545	416918.33	1296312.32
546	416920.21	1296301.9
547	416921.6	1296291.59
548	416922.32	1296284.26
549	416922.87	1296275.5
550	416923.11	1296265.39
551	416923.03	1296258.63
552	416922.87	1296254.11
553	416922.1	1296240.05
554	416920.8	1296229.59
555	416885.48	1296231.57
556	416885.05	1296227.57
557	416916.54	1296225.78
558	416921.14	1296225.49
559	416920.97	1296222.58
560	416919.29	1296201.41
561	416917.96	1296187.06
562	416917.01	1296178.01
563	416916.21	1296174.74
564	416918.94	1296174.32
565	416919.86	1296177.09
566	416920.46	1296182.2
567	416920.64	1296183.97
568	416920.98	1296188.6
569	416921.18	1296193.51
570	416921.8	1296198.38
571	416922.23	1296203.12
572	416922.72	1296208.4
573	416923.08	1296213.63
574	416923.06	1296217.4
575	416923.42	1296226.81
576	416924.05	1296233.53
577	416924.75	1296240.52

578	416925.34	1296247.16
466	416925.87	1296254.43

Перечень координат характерных точек границ публичного сервитута ПС (КЛ_эл) 2, площадью 436 кв. м

№ точки	X, м	Y, м
670	417143.76	1296903.34
671	417143.08	1296905.34
672	417142.85	1296905.26
673	417141.49	1296904.74
674	417140.41	1296907.41
675	417138.72	1296911.7
676	417137.69	1296911.31
677	417124.14	1296906.39
678	417100.38	1296897.54
679	417072.96	1296887.33
680	417059.94	1296882.48
681	417051.33	1296879.27
682	417040.83	1296875.37
683	417018.5	1296866.53
684	417014.06	1296861.36
685	417009.27	1296859.71
686	417007.97	1296862.36
687	417006.11	1296861.62
688	417007.2	1296859.4
689	417004.4	1296858.33
690	417000.17	1296856.76
691	416980.51	1296849.51
692	416964.37	1296844.32
693	416963.73	1296844.14
386	416964.39	1296842.32
694	416957.73	1296839.74
695	416965.02	1296841.8
696	416981.34	1296847.07
697	417005.02	1296855.8
698	417015.46	1296859.81
699	417020.33	1296865.5
700	417041.44	1296873.35
701	417052.19	1296877.35
702	417060.71	1296880.53
703	417073.68	1296885.36
704	417101.11	1296895.57
705	417124.8	1296904.39
706	417137.47	1296909.37
707	417138.49	1296906.54
708	417140.06	1296903.07
709	417140.42	1296902.17
670	417143.76	1296903.34

Перечень координат характерных точек границ публичного сервитута ПС (КЛ_эл) 3, площадью 628 кв. м

№ точки	X, м	Y, м

636	416893.07	1296814.9
637	416887.75	1296814.4
638	416861.82	1296797.39
639	416842.88	1296790.09
640	416806.16	1296775.88
641	416787.68	1296768.73
642	416761.32	1296758.54
643	416752.61	1296755.25
644	416749.98	1296761.97
645	416746.64	1296770.55
646	416746.15	1296771.73
647	416741.16	1296769.85
648	416737.3	1296768.32
649	416710.69	1296757.75
650	416704.77	1296759.53
651	416701.86	1296758.46
652	416700.51	1296757.93
653	416701.46	1296755.36
654	416702.81	1296755.88
655	416704.84	1296756.67
656	416710.58	1296754.88
657	416739.27	1296766.28
658	416741.77	1296767.23
659	416748.15	1296750.64
660	416749.41	1296747.4
661	416751.64	1296748.27
662	416750.39	1296751.51
663	416753	1296752.56
664	416755.72	1296753.61
665	416762.12	1296756.08
666	416788.67	1296766.36
667	416807.11	1296773.49
668	416843.82	1296787.69
669	416863.21	1296795.2
636	416893.07	1296814.9

Перечень координат характерных точек границ публичного сервитута ПС (КЛ_эл) 4, площадью 47 кв. м

№ точки	X, м	Y, м
630	416692.1	1296751.73
631	416691.06	1296754.25
632	416675.28	1296748.09
633	416674.74	1296747.88
634	416675.71	1296745.38
635	416676.25	1296745.59
630	416692.1	1296751.73

Перечень координат характерных точек границ публичного сервитута ПС (КЛ_эл) 5, площадью 11 кв. м

№ точки	X, м	Y, м
623	416602.72	1296712.54
624	416599.76	1296710.99
625	416592.02	1296705.78
626	416584.79	1296700.2

627	416578.58	1296695.04
628	416587.58	1296701.29
629	416593.8	1296706.94
623	416602.72	1296712.54

Перечень координат характерных точек границ публичного сервитута ПС (КЛ_эл) 6, площадью 27 кв. м

№ точки	X, м	Y, м
619	416567.99	1296677.03
620	416564.87	1296685.88
67	416564.45	1296685.62
621	416562.16	1296684.55
622	416565.29	1296675.99
619	416567.99	1296677.03

Перечень координат характерных точек границ публичного сервитута ПС (КЛ_эл) 7, площадью 51 кв. м

№ точки	X, м	Y, м
604	416587.03	1296623.14
605	416579.95	1296643.19
606	416577.63	1296642.26
607	416584.96	1296622.22
608	416585.6	1296622.6
604	416587.03	1296623.14

Перечень координат характерных точек границ публичного сервитута ПС (КЛ_эл) 8, площадью 29 кв. м

№ точки	X, м	Y, м
596	416594.98	1296607.22
597	416594.87	1296607.52
598	416594.47	1296608.65
599	416592.41	1296607.91
600	416588.85	1296617.98
601	416586.81	1296617.17
602	416590.48	1296607.14
603	416591.07	1296605.67
596	416594.98	1296607.22

Перечень координат характерных точек границ публичного сервитута ПС (КЛ_эл) 9, площадью 19 кв. м

№ точки	X, м	Y, м
613	416474.09	1296652.7
614	416473.93	1296652.65
615	416466.04	1296650.64
616	416460.9	1296648.47
617	416460.26	1296645.82
618	416473.86	1296652.62
613	416474.09	1296652.7

Перечень координат характерных точек границ публичного сервитута
ПС (КЛ_эл) 10, площадью 1 кв. м

№ точки	X, м	Y, м
609	416452.81	1296642.13
610	416444.46	1296638.94
611	416434.6	1296634.92
612	416434.58	1296634.91
609	416452.81	1296642.13

Перечень координат характерных точек границ публичного сервитута
ПС (КЛ_эл) 11, площадью 130 кв. м

№ точки	X, м	Y, м
579	416433.31	1296634.37
62	416429.32	1296632.68
580	416429.27	1296633.31
581	416427.65	1296633.64
582	416422.82	1296630.97
22	416421.71	1296629.33
21	416421.51	1296629.04
20	416379.93	1296612.65
19	416380.16	1296612.02
18	416350	1296600.61
17	416338.07	1296596.1
583	416312.23	1296586.32
584	416305.16	1296583.19
585	416296.17	1296578.73
586	416289.75	1296575.12
587	416289.9	1296574.72
588	416293.15	1296575.93
589	416295.48	1296577.78
590	416307.79	1296583.2
591	416334.53	1296593.97
592	416352.98	1296601.18
593	416389.67	1296615.46
594	416408.9	1296623.01
595	416422.07	1296628.15
579	416433.31	1296634.37

Перечень координат характерных точек границ публичного сервитута
ПС (связь) 1, площадью 2576 кв. м

№ точки	X, м	Y, м
710	416919.08	1296276.92
711	416910.37	1296346.76
712	416884.76	1296416.23
713	416856.72	1296485.12
714	416843.02	1296518.78
715	416814.6	1296588.06
716	416816.1	1296589.51
717	416814.47	1296593.55
718	416813.25	1296592.32
719	416795.24	1296636.61

720	416784.7	1296662.84
721	416786.05	1296662.7
722	416785.18	1296664.84
723	416786.97	1296665.55
724	416787.1	1296666.51
725	416785.34	1296666.82
726	416793.57	1296676.38
727	416791.84	1296680.56
728	416783.71	1296671.05
729	416778.52	1296666.66
730	416780.19	1296662.66
731	416791.54	1296636.63
732	416755.48	1296622.53
325	416755.87	1296621.65
326	416756.86	1296619.74
733	416757.2	1296618.92
734	416792.93	1296633.89
735	416810.82	1296587.54
736	416839.31	1296517.28
737	416853.22	1296485.36
738	416820.78	1296472.46
739	416818.96	1296471.74
338	416819.53	1296471.96
740	416821.14	1296468.28
741	416854.54	1296482.32
742	416881.08	1296414.68
743	416906.48	1296345.85
744	416915.09	1296276.67
745	416913.34	1296226.1
746	416885.11	1296228.19
357	416884.91	1296226.32
747	416884.34	1296224.21
748	416913.11	1296222.12
749	416908.2	1296147.58
750	416916.56	1296142.84
751	416916.63	1296143.67
752	416916.8	1296145.33
753	416916.78	1296147.35
754	416912.39	1296149.9
755	416917.24	1296223.81
710	416919.08	1296276.92

Перечень координат характерных точек границ публичного сервитута ПС (связь) 2, площадью 4 кв. м

№ точки	X, м	Y, м
775	416884.31	1296224.09
358	416883.45	1296220.89
776	416881.59	1296218.9
777	416883.88	1296218.74
775	416884.31	1296224.09

Перечень координат характерных точек границ публичного сервитута ПС (связь) 3, площадью 572 кв. м

№ точки	X, м	Y, м

756	416790.54	1296688.19
757	416763.08	1296694.54
758	416742.11	1296686.06
759	416734.75	1296704.16
760	416731.01	1296702.69
761	416738.41	1296684.51
762	416670.3	1296670.4
763	416671.12	1296666.49
764	416739.52	1296680.62
765	416742.54	1296681.84
766	416760.34	1296689.16
767	416763.18	1296690.44
768	416766.58	1296689.61
769	416788.83	1296684.44
770	416790.31	1296687.83
756	416790.54	1296688.19

Перечень координат характерных точек границ публичного сервитута ПС (связь) 4, площадью 85 кв. м

№ точки	X, м	Y, м
771	416721.57	1296736.6
772	416713.64	1296756.12
773	416709.87	1296754.59
774	416717.79	1296735.14
771	416721.57	1296736.6

Перечень координат характерных точек границ публичного сервитута ПС (Т) 1, площадью 259 кв. м

№ точки	X, м	Y, м
794	416916.78	1296145.12
795	416879.68	1296166.65
433	416879.68	1296166.61
434	416878.75	1296161.93
796	416878.59	1296160.35
797	416916.25	1296138.49
798	416916.3	1296139.74
751	416916.63	1296143.67
794	416916.78	1296145.12

Перечень координат характерных точек границ публичного сервитута ПС (Т) 2, площадью 29 кв. м

№ точки	X, м	Y, м
877	416924.6	1296238.98
878	416923.32	1296238.97
879	416921.47	1296195.76
570	416921.8	1296198.38
571	416922.23	1296203.12
572	416922.72	1296208.4
573	416923.08	1296213.63
574	416923.06	1296217.4
575	416923.42	1296226.81
576	416924.05	1296233.53

877	416924.6	1296238.98

Перечень координат характерных точек границ публичного сервитута ПС (Т) 3, площадью 57 кв. м

№ точки	X, м	Y, м
466	416925.87	1296254.43
467	416925.78	1296261.79
468	416925.24	1296268.93
469	416924.77	1296275.97
880	416924.51	1296279.83
881	416923.24	1296240.71
882	416924.76	1296240.59
578	416925.34	1296247.16
466	416925.87	1296254.43

Перечень координат характерных точек границ публичного сервитута ПС (Т) 4, площадью 2 кв. м

№ точки	X, м	Y, м
874	416915.23	1296334.46
875	416914.36	1296337.61
876	416914.26	1296334.5
874	416915.23	1296334.46

Перечень координат характерных точек границ публичного сервитута ПС (Т) 5, площадью 107 кв. м

№ точки	X, м	Y, м
867	416917.41	1296345.8
868	416910.1	1296364.89
869	416904.31	1296364.61
870	416904.6	1296358.62
871	416908.37	1296358.8
872	416914.02	1296338.85
873	416912.6	1296343.96
867	416917.41	1296345.8

Перечень координат характерных точек границ публичного сервитута ПС (Т) 6, площадью 176 кв. м

№ точки	X, м	Y, м
790	416896.86	1296366.04
791	416894.63	1296371.61
792	416867.41	1296360.71
793	416869.7	1296355.16
790	416896.86	1296366.04

Перечень координат характерных точек границ публичного сервитута ПС (Т) 7, площадью 115 кв. м

№ точки	X, м	Y, м
804	416881.47	1296410.71
805	416873.78	1296428.33
806	416868.28	1296425.93
807	416869.48	1296423.18
808	416875.97	1296408.31
804	416881.47	1296410.71

Перечень координат характерных точек границ публичного сервитута ПС (Т) 8, площадью 2828 кв. м

№ точки	X, м	Y, м
809	416853.44	1296475.26
810	416771.78	1296668.33
811	416791.99	1296676.98
812	416789.95	1296681.91
813	416787.73	1296681.03
814	416787.91	1296681.89
815	416788.39	1296683.43
816	416788.87	1296684.53
817	416779.86	1296706.35
818	416782.95	1296707.62
819	416782.49	1296708.76
820	416806.12	1296717.85
821	416803.96	1296723.45
822	416780.21	1296714.31
823	416777.54	1296720.82
824	416749.06	1296709.77
825	416748.21	1296711.87
826	416735.72	1296706.74
827	416736.49	1296704.84
828	416730.42	1296702.46
829	416727.42	1296701.29
830	416726.73	1296703.05
831	416722.11	1296701.15
832	416722.77	1296699.46
833	416717.75	1296697.48
834	416711.81	1296695.15
835	416704.52	1296692.28
836	416706.68	1296687.01
837	416683.45	1296677.47
838	416683	1296678.6
839	416677.43	1296676.37
840	416684.91	1296657.67
841	416687.65	1296658.87
842	416690.47	1296659.95
843	416685.71	1296671.91
844	416711.54	1296682.53
845	416717.25	1296668.64
846	416720.45	1296668.16
847	416724.41	1296666.99
848	416715.42	1296688.89
849	416765.9	1296709.61
850	416769.03	1296701.91
851	416774.31	1296704.07
852	416784.19	1296680.16
853	416763.92	1296671.49
854	416847.91	1296472.92

809	416853.44	1296475.26

Перечень координат характерных точек границ публичного сервитута ПС (Т) 9, площадью 310 кв. м

№ точки	X, м	Y, м
861	416939.02	1296770.13
862	416936.94	1296775.48
863	416888.62	1296756.71
864	416890.79	1296751.12
865	416935.9	1296768.64
866	416935.81	1296768.88
861	416939.02	1296770.13

Перечень координат характерных точек границ публичного сервитута ПС (Т) 10, площадью 1231 кв. м

№ точки	X, м	Y, м
783	417095.92	1296837.07
784	417093.86	1296842.38
785	417086.69	1296839.92
786	416987.14	1296801.2
787	416902.26	1296768.57
788	416904.41	1296762.97
789	416988.16	1296795.16
783	417095.92	1296837.07

Перечень координат характерных точек границ публичного сервитута ПС (Т) 11, площадью 135 кв. м

№ точки	X, м	Y, м
799	416669.33	1296716.34
800	416661.59	1296737.54
801	416655.99	1296735.36
802	416661.54	1296720.18
803	416663.73	1296714.17
799	416669.33	1296716.34

Перечень координат характерных точек границ публичного сервитута ПС (Т) 12, площадью 106 кв. м

№ точки	X, м	Y, м
855	416643.31	1296712.3
856	416637.11	1296727.98
857	416634.31	1296726.89
858	416633.71	1296728.42
859	416630.91	1296727.33
860	416637.73	1296710.1
855	416643.31	1296712.3

Перечень координат характерных точек границ публичного сервитута ПС (Т) 13, площадью 123 кв. м

№ точки	X, м	Y, м
778	416569.58	1296615.56
779	416561.65	1296634.39
780	416556.12	1296632.06
781	416557.29	1296629.3
782	416564.05	1296613.23
778	416569.58	1296615.56

Перечень координат характерных точек границ публичного сервитута ПС (КН) 1, площадью 3988 кв. м

№ точки	X, м	Y, м
403	416909.38	1296040.08
404	416903.12	1296040.57
405	416902.98	1296038.78
406	416870.46	1296041.34
407	416878.98	1296142.38
408	416883.5	1296152.43
409	416888.51	1296209.97
410	416891.64	1296243.87
411	416892.35	1296270.52
412	416889.77	1296303.92
413	416882.2	1296336.06
414	416864.63	1296383.02
415	416852.46	1296411.65
416	416857.19	1296422.86
417	416841.59	1296461.2
418	416824.55	1296483.28
419	416748.43	1296666.95
420	416735.17	1296661.8
421	416740.4	1296657.4
422	416745.13	1296659.24
423	416819.32	1296480.25
424	416836.34	1296458.18
425	416850.69	1296422.9
426	416846.31	1296412.48
352	416847.52	1296409.56
427	416847.4	1296408.23
428	416859.04	1296380.84
429	416860.1	1296378.02
180	416861.69	1296374.57
181	416866.99	1296361.71
182	416870.26	1296353.8
183	416876.33	1296339.07
184	416879	1296327.16
185	416880.36	1296319.47
186	416881.53	1296316.51
187	416883.05	1296310.19
188	416884.37	1296302.84
189	416886.23	1296291.02
190	416886.73	1296286.56
191	416887.57	1296279.51
192	416887.81	1296273.86
193	416887.56	1296256.52
194	416887.18	1296250.64
356	416886.57	1296241.66
357	416884.91	1296226.32
430	416883.52	1296221.15

431	416882.54	1296210.51
432	416882.19	1296206.5
362	416882.52	1296206.09
363	416882.75	1296201.41
433	416879.68	1296166.61
434	416878.75	1296161.93
435	416877.39	1296148.5
436	416873.09	1296141.13
437	416871.95	1296130.37
438	416868.53	1296089.84
439	416870.06	1296088.74
440	416869.9	1296087.36
441	416868.24	1296077.21
442	416867.62	1296072.4
443	416865.81	1296057.64
444	416865.75	1296056.92
445	416865.6	1296054.05
446	416865.36	1296047.29
447	416864.99	1296042.66
448	416864.98	1296037.31
449	416864.9	1296035.76
450	416902.5	1296032.8
451	416902.36	1296031
452	416906.5	1296030.68
453	416906.78	1296030.75
454	416907.06	1296039.91
403	416909.38	1296040.08

Перечень координат характерных точек границ публичного сервитута ПС (КН) 2, площадью 153 кв. м

№ точки	X, м	Y, м
460	416683.9	1296657.22
461	416674.82	1296680.61
462	416674.58	1296680.52
463	416669.23	1296678.42
464	416678.67	1296654.11
465	416680.43	1296655.3
460	416683.9	1296657.22

Перечень координат характерных точек границ публичного сервитута ПС (КН) 3, площадью 198 кв. м

№ точки	X, м	Y, м
392	416666.86	1296644.06
393	416655.64	1296673.07
394	416649.88	1296670.81
395	416662.03	1296639.66
396	416663.85	1296641.32
392	416666.86	1296644.06

Перечень координат характерных точек границ публичного сервитута ПС (КН) 4, площадью 135 кв. м

№ точки	X, м	Y, м
455	416662.03	1296713.51
456	416653.87	1296734.53
457	416648.28	1296732.34
458	416656.44	1296711.34
459	416661.74	1296713.4
455	416662.03	1296713.51

Перечень координат характерных точек границ публичного сервитута ПС (КН) 5, площадью 129 кв. м

№ точки	X, м	Y, м
397	416642.88	1296706.07
398	416635.5	1296725.16
399	416633.31	1296724.31
400	416633.3	1296724.35
401	416629.57	1296722.89
402	416637.01	1296703.8
397	416642.88	1296706.07

Перечень координат характерных точек границ публичного сервитута ПС (КС) 1, площадью 1823 кв. м

№ точки	X, м	Y, м
75	416908.14	1296044.07
76	416876.62	1296046.28
77	416880.84	1296095.99
78	416878.85	1296119.75
79	416880.65	1296140.75
80	416885.54	1296151.55
81	416889.14	1296193.9
82	416892.92	1296243.77
83	416893.66	1296270.53
84	416891.06	1296304.12
85	416883.44	1296336.45
86	416872.05	1296366.43
87	416863.79	1296393.02
88	416851.5	1296422.94
89	416881.06	1296434.96
90	416879.59	1296438.69
91	416846.27	1296425.14
92	416859.99	1296391.75
93	416868.25	1296365.18
94	416879.61	1296335.27
95	416887.1	1296303.5
96	416889.65	1296270.43
97	416888.93	1296244.02
98	416885.15	1296194.23
99	416881.61	1296152.57
100	416876.72	1296141.77
101	416874.83	1296119.76
102	416876.83	1296095.99
103	416872.3	1296042.57
104	416907.86	1296040.08
75	416908.14	1296044.07

Перечень координат характерных точек границ публичного сервитута ПС (КС) 2, площадью 238 кв. м

№ точки	X, м	Y, м
370	416938.58	1296761.83
371	416937.11	1296765.56
372	416881.82	1296744.13
373	416883.27	1296740.4
370	416938.58	1296761.83

Перечень координат характерных точек границ публичного сервитута ПС (КС) 3, площадью 49 кв. м

№ точки	X, м	Y, м
374	416981.45	1296786.75
375	416977.02	1296798.19
376	416973.29	1296796.74
377	416977.73	1296785.29
374	416981.45	1296786.75

Перечень координат характерных точек границ публичного сервитута ПС (КС) 4, площадью 149 кв. м

№ точки	X, м	Y, м
378	416988.32	1296851.5
379	416986.73	1296854.5
380	416982.82	1296853.1
381	416983.59	1296851.07
382	416979.68	1296849.59
383	416978.85	1296849.27
384	416978.3	1296850.7
385	416964.09	1296843.15
386	416964.39	1296842.32
387	416957.48	1296839.64
388	416956.8	1296839.28
389	416960.65	1296829.34
390	416964.39	1296830.79
391	416961.82	1296837.42
378	416988.32	1296851.5

Перечень координат характерных точек границ публичного сервитута ПС (ДК) 1, площадью 50 кв. м

№ точки	X, м	Y, м
23	417057.03	1296802.79
24	417052.61	1296814.4
25	417048.88	1296812.95
26	417053.29	1296801.37
23	417057.03	1296802.79

Перечень координат характерных точек границ публичного сервитута ПС (ДК) 2, площадью 13 кв. м

№ точки	X, м	Y, м
43	417026.99	1296804.23
44	417026.64	1296804.32
45	417020.22	1296801.82
46	417026.01	1296800.36
43	417026.99	1296804.23

Перечень координат характерных точек границ публичного сервитута ПС (ДК) 3, площадью 44 кв. м

№ точки	X, м	Y, м
27	416982.1	1296775.1
28	416981.37	1296776.96
29	416978.04	1296785.41
30	416974.32	1296783.96
31	416978.38	1296773.64
27	416982.1	1296775.1

Перечень координат характерных точек границ публичного сервитута ПС (ДК) 4, площадью 140 кв. м

№ точки	X, м	Y, м
5	416753.59	1296711.53
6	416741.07	1296744.16
7	416737.34	1296742.72
8	416749.86	1296710.08
5	416753.59	1296711.53

Перечень координат характерных точек границ публичного сервитута ПС (ДК) 5, площадью 6 кв. м

№ точки	X, м	Y, м
47	416743.37	1296651.98
48	416741.93	1296655.28
49	416741.05	1296656.85
50	416736.93	1296660.32
47	416743.37	1296651.98

Перечень координат характерных точек границ публичного сервитута ПС (ДК) 6, площадью 18 кв. м

№ точки	X, м	Y, м
37	416727.07	1296666.03
38	416725.52	1296666.66
39	416723.28	1296667.32
40	416722.16	1296662.85

41	416726.04	1296661.88
42	416726.52	1296663.82
37	416727.07	1296666.03

Перечень координат характерных точек границ публичного сервитута ПС (ДК) 7, площадью 43 кв. м

№ точки	X, м	Y, м
32	416557.86	1296682.54
33	416555.04	1296692.5
34	416551.19	1296691.41
35	416554.16	1296680.92
36	416556.51	1296681.91
32	416557.86	1296682.54

Перечень координат характерных точек границ публичного сервитута ПС (ДК) 8, площадью 2 кв. м

№ точки	X, м	Y, м
51	416510.93	1296663.86
52	416510.67	1296664.47
53	416506.98	1296662.92
54	416507.1	1296662.63
55	416509.71	1296663.43
51	416510.93	1296663.86

Перечень координат характерных точек границ публичного сервитута ПС (ДК) 9, площадью 2 кв. м

№ точки	X, м	Y, м
56	416433.22	1296634.33
57	416433.12	1296634.57
58	416432.09	1296634.15
59	416431.09	1296634.63
60	416430.56	1296633.52
61	416429.29	1296633.01
62	416429.32	1296632.68
56	416433.22	1296634.33

Перечень координат характерных точек границ публичного сервитута ПС (ДК) 10, площадью 62 кв. м

№ точки	X, м	Y, м
9	416422.27	1296630.16
10	416383.29	1296614.35
11	416338.57	1296596.85
12	416338.56	1296596.87
13	416336.68	1296596.11
14	416334.85	1296595.37
15	416334.88	1296595.29
16	416329.74	1296592.95
17	416338.07	1296596.1
18	416350	1296600.61
19	416380.16	1296612.02
20	416379.93	1296612.65

21	416421.51	1296629.04
22	416421.71	1296629.33
9	416422.27	1296630.16

Перечень координат характерных точек границ публичного сервитута
ПС (ДКН) 1, площадью 140 кв. м

№ точки	X, м	Y, м
1	416759.54	1296713.83
2	416746.65	1296746.33
3	416742.92	1296744.88
4	416755.81	1296712.39
1	416759.54	1296713.83

Контуры изменяемых публичных сервитутов существующих инженерных сетей, реконструкция которых осуществлялась в рамках проведения работ по 2 этапу строительства автомобильной дороги

Перечень координат характерных точек границ публичного сервитута
ПС (ВЛ) 1, площадью 1 кв. м

№ точки	X, м	Y, м
111	416778.95	1295337.74
112	416776.7	1295336.75
113	416778.55	1295336.25
111	416778.95	1295337.74

Перечень координат характерных точек границ публичного сервитута
ПС (ГАЗ) 4, площадью 50 кв. м

№ точки	X, м	Y, м
71	413825.17	1292717.61
72	413827.12	1292728.92
73	413818.55	1292726.25
74	413818.35	1292725.11
71	413825.17	1292717.61

Перечень координат характерных точек границ публичного сервитута
ПС (ГАЗ) 5, площадью 19 кв. м

№ точки	X, м	Y, м
22	414243.51	1292896.36
23	414246.21	1292889.9
24	414248.64	1292890.76
25	414246.2	1292897.23
22	414243.51	1292896.36

Перечень координат характерных точек границ публичного сервитута
ПС (ГАЗ) 6, площадью 115 кв. м

№ точки	X, м	Y, м
6	414871.33	1293164.3
7	414871.8	1293164.59
8	414874.45	1293166.28

9	414878.07	1293168.62
10	414870.93	1293180.3
11	414865.81	1293177.85
12	414863.02	1293177.9
6	414871.33	1293164.3

Перечень координат характерных точек границ публичного сервитута ПС (КЛ) 1, площадью 109 кв. м

№ точки	X, м	Y, м
75	416883.69	1296171.15
76	416883.95	1296175.16
77	416883.96	1296175.29
78	416888.37	1296174.94
79	416918.74	1296172.49
80	416918.87	1296174.33
81	416916.18	1296174.59
82	416907.98	1296175.4
83	416904.52	1296175.79
84	416903.35	1296175.93
85	416903.3	1296177.79
86	416903.29	1296178.86
87	416902.35	1296178.86
88	416901.28	1296178.85
89	416901.29	1296177.81
90	416901.31	1296175.68
91	416901.31	1296174.87
92	416900.81	1296174.91
93	416897.92	1296175.17
94	416891.7	1296175.7
95	416890.19	1296175.85
96	416889.65	1296175.91
97	416889.68	1296176.47
98	416890.03	1296182.48
99	416888.03	1296182.62
100	416887.8	1296178.64
101	416885.56	1296178.8
102	416880.8	1296179.26
103	416880.11	1296171.47
75	416883.69	1296171.15

Перечень координат характерных точек границ публичного сервитута ПС (КЛ) 2, площадью 34 кв. м

№ точки	X, м	Y, м
104	416882.67	1296203.06
105	416887.54	1296205.45
106	416887.87	1296209.59
107	416884.59	1296209.8
108	416880.49	1296210.04
109	416880.42	1296208.71
110	416882.52	1296206.09
104	416882.67	1296203.06

Перечень координат характерных точек границ публичного сервитута ПС (связь) 5, площадью 20 кв. м

№ точки	X, м	Y, м
66	413752.2	1292711.38
67	413754.32	1292702.6
68	413756.98	1292699.13
69	413754.56	1292709.59
70	413754.03	1292711.79
66	413752.2	1292711.38

Перечень координат характерных точек границ публичного сервитута ПС (Т) 14, площадью 172 кв. м

№ точки	X, м	Y, м
13	413763.67	1292698.06
14	413772.73	1292700.78
15	413771.42	1292706.25
16	413772.77	1292706.61
17	413770.05	1292716.26
18	413761.41	1292713.34
19	413758.34	1292713.59
20	413761.18	1292703.46
21	413762.3	1292703.77
13	413763.67	1292698.06

Перечень координат характерных точек границ публичного сервитута ПС (КН) 6, площадью 46 кв. м

№ точки	X, м	Y, м
26	415062.3	1293271.07
27	415072.01	1293275.63
28	415069.09	1293279.93
29	415060.33	1293273.97
26	415062.3	1293271.07

Перечень координат характерных точек границ публичного сервитута ПС (КН) 7, площадью 67 кв. м

№ точки	X, м	Y, м
62	416861.16	1295806.17
63	416861.69	1295812.49
64	416851.22	1295814.65
65	416850.65	1295808.33
62	416861.16	1295806.17

Перечень координат характерных точек границ публичного сервитута ПС (КС) 5, площадью 78 кв. м

№ точки	X, м	Y, м
51	413803.15	1292707.56
52	413807.19	1292708.9
53	413794.73	1292724.59
54	413794.45	1292724.5
55	413791.54	1292722.18

56	413792.78	1292720.62
51	413803.15	1292707.56

Перечень координат характерных точек границ публичного сервитута ПС (КЛ) 3, площадью 50 кв. м

№ точки	X, м	Y, м
895	413760.96	1292697.24
896	413758.32	1292707.06
897	413762.24	1292709.63
898	413761.31	1292713.35
899	413758.65	1292713.56
900	413759.16	1292711.46
901	413755.38	1292708.51
902	413758.37	1292697.3
903	413758.89	1292696.62
895	413760.96	1292697.24

Перечень координат характерных точек границ публичного сервитута ПС (КЛ) 4, площадью 117 кв. м

№ точки	X, м	Y, м
891	414242.4	1292896.25
892	414240.55	1292901.39
893	414218.71	1292893.95
894	414220.04	1292889.49
891	414242.4	1292896.25

Перечень координат характерных точек границ публичного сервитута ПС (КЛ) 5, площадью 184 кв. м

№ точки	X, м	Y, м
883	414263.21	1292902.63
884	414298.66	1292916.96
885	414296.97	1292921.23
886	414293.23	1292919.81
887	414282.17	1292915.56
888	414263.56	1292909.22
889	414265.31	1292903.75
890	414263.11	1292902.92
883	414263.21	1292902.63

Перечень координат характерных точек границ публичного сервитута ПС (КЛ) 6, площадью 77 кв. м

№ точки	X, м	Y, м
904	414728.81	1293089.75
905	414730.62	1293090.63
906	414723.67	1293105.08
907	414722.87	1293106.73
908	414721.3	1293105.97
909	414705.61	1293098.57
910	414702.41	1293096.45
911	414703.42	1293095.22

912	414705.11	1293096.06
913	414721.94	1293104.08
904	414728.81	1293089.75

Приложение 6

Перечни координат характерных точек границ предполагаемых к установлению публичных сервитутов в границах зон планируемого размещения линейных объектов, подлежащих реконструкции в связи с изменением их местоположения (инженерных сетей и сооружений) (на период реконструкции)

Система координат: МСК-46

Перечень координат характерных точек границ контура публичного сервитута, площадью 58 кв. м		
№ точки	X, м	Y, м
Контур 1		
488	416912.73	1296040.33
489	416907.06	1296039.91
490	416906.78	1296030.75
491	416905.81	1296030.5
492	416905.81	1296029.72
493	416911.86	1296029.25
494	416912.09	1296032.24
488	416912.73	1296040.33

Перечень координат характерных точек границ контура публичного сервитута, площадью 93 кв. м		
№ точки	X, м	Y, м
Контур 2		
443	416870.06	1296088.74
444	416867.61	1296090.5
445	416867.96	1296092.41
446	416868.82	1296097.2
447	416868.87	1296102.18
448	416868.96	1296106.89
449	416862.89	1296034.91
450	416864.85	1296034.76
451	416864.98	1296037.31
452	416864.99	1296042.66
453	416865.36	1296047.29
454	416865.6	1296054.05
455	416865.77	1296057.31
456	416867.62	1296072.4
457	416868.24	1296077.21
458	416869.9	1296087.36
443	416870.06	1296088.74

Перечень координат характерных точек границ контура публичного сервитута, площадью 91 кв. м		
№ точки	X, м	Y, м
Контур 3		
459	416926.02	1296143.22
460	416920.83	1296146.23
461	416916.77	1296148.58
462	416916.8	1296145.33
463	416916.63	1296143.67
464	416916.3	1296139.74
465	416916.1	1296135.11
466	416920	1296132.84
459	416926.02	1296143.22

Перечень координат характерных точек границ контура публичного сервитута, площадью 1821 кв. м

№ точки	X, м	Y, м
Контур 4		
124	416887.81	1296273.86
125	416887.57	1296279.51
126	416886.73	1296286.56
127	416886.23	1296291.02
128	416884.37	1296302.84
129	416883.05	1296310.19
130	416881.53	1296316.51
131	416880.36	1296319.47
132	416879	1296327.16
133	416876.33	1296339.07
134	416870.26	1296353.8
135	416866.99	1296361.71
136	416861.69	1296374.57
137	416850.84	1296398.03
138	416850.19	1296398.38
139	416848.49	1296402.58
140	416847.14	1296405.33
141	416847.52	1296409.56
142	416844.8	1296416.11
143	416844.35	1296417.27
144	416844.51	1296422.71
145	416842.58	1296427.32
146	416840.53	1296431.89
147	416838.74	1296436.55
148	416834.9	1296445.79
149	416832.36	1296450.27
150	416830.53	1296454.81
151	416830.16	1296456.25
152	416828.94	1296459.57
153	416826.82	1296463.47
154	416824.47	1296468.3
155	416821.66	1296467.09
156	416819.53	1296471.96
157	416817.72	1296471.25
158	416818.64	1296470.23
159	416819.87	1296466.89
160	416821.21	1296467.39
161	416828.39	1296459.43
162	416828.6	1296458.41
163	416825.38	1296457.06
164	416829.65	1296446.92
165	416830.88	1296447.44
166	416831.99	1296442.12
167	416849.94	1296394.64
168	416855.12	1296381.09
169	416853.26	1296380.31
170	416860.43	1296361.14
171	416857.89	1296360.12
172	416862.36	1296348.99
173	416864.63	1296349.9
174	416871.08	1296332.66
175	416878.51	1296302.23
176	416880.74	1296270.24
177	416880.17	1296248.84
178	416882.67	1296248.77
179	416881.69	1296237.56
180	416875.22	1296237.55
181	416875.37	1296231.32
182	416877.91	1296231.37
183	416878.03	1296225.87

184	416879.17	1296225.86
185	416878.63	1296218.23
186	416879.98	1296218.14
187	416879.41	1296212.18
188	416875.15	1296212.48
189	416874.66	1296206.5
190	416876.28	1296206.37
191	416873.5	1296169.9
192	416876.4	1296169.65
193	416871.41	1296161.05
194	416876.94	1296157.84
195	416876.63	1296154.22
196	416872.11	1296144.16
197	416870.35	1296123.25
198	416871.63	1296127.38
199	416873.09	1296141.13
200	416877.39	1296148.5
201	416878.75	1296161.93
202	416879.68	1296166.61
203	416882.75	1296201.41
204	416882.52	1296206.09
205	416880.42	1296208.71
206	416880.9	1296218.17
207	416883.45	1296220.89
208	416884.91	1296226.32
209	416886.57	1296241.66
210	416887.18	1296250.64
211	416887.56	1296256.52
124	416887.81	1296273.86

Перечень координат характерных точек границ контура публичного сервитута, площадью 2262 кв. м		
№ точки	X, м	Y, м
Контур 5		
1	416941.49	1296343.53
2	416921.87	1296344.15
3	416915.09	1296368.13
4	416908.97	1296367.84
5	416909.9	1296365.42
6	416917.41	1296345.8
7	416912.6	1296343.96
8	416916	1296331.68
9	416918.16	1296325.11
10	416919.78	1296319.61
11	416920.61	1296315.96
12	416921.36	1296312.3
13	416922.57	1296305.03
14	416923.59	1296297.71
15	416924.04	1296290.45
16	416924.29	1296283.03
17	416924.77	1296275.97
18	416925.24	1296268.93
19	416925.78	1296261.79
20	416925.87	1296254.43
21	416925.34	1296247.16
22	416924.75	1296240.52
23	416924.05	1296233.53
24	416923.42	1296226.81
25	416923.06	1296217.4
26	416923.08	1296213.63
27	416922.72	1296208.4
28	416922.23	1296203.12

29	416921.8	1296198.38
30	416921.18	1296193.51
31	416920.98	1296188.6
32	416920.59	1296183.35
33	416919.45	1296173.56
34	416919.29	1296172.45
35	416920.32	1296172.37
36	416920.45	1296173.02
37	416929.48	1296172.64
38	416929.51	1296173.35
39	416930.13	1296173.32
40	416932.48	1296229.3
41	416938.3	1296229.29
42	416938.77	1296249.16
43	416933.13	1296249.66
44	416935.53	1296322.29
45	416941.44	1296322.53
1	416941.49	1296343.53

Перечень координат характерных точек границ контура публичного сервитута, площадью 660 кв. м		
№ точки	X, м	Y, м
Контур 6		
302	416900.62	1296380.12
303	416886.47	1296417.62
304	416882.54	1296427.13
305	416880.28	1296432.7
306	416884.36	1296434.39
307	416884.05	1296435.11
308	416890.68	1296437.8
309	416888.42	1296443.36
310	416881.69	1296440.62
311	416881.35	1296441.42
312	416870.71	1296465.65
313	416858.79	1296493.34
314	416847.11	1296521.1
315	416835.83	1296548.94
316	416824.55	1296576.28
317	416814.97	1296600.46
318	416810.95	1296610.36
319	416808.1	1296617.34
320	416805.91	1296616.43
321	416798.54	1296634.77
322	416787.68	1296662.95
323	416788.36	1296666.11
324	416785.18	1296664.84
325	416791.96	1296648.18
326	416793.06	1296645.46
327	416797.81	1296633.81
328	416799.13	1296630.65
329	416812.83	1296597.55
330	416813.11	1296596.89
331	416813.96	1296594.82
332	416828.41	1296558.97
333	416829.95	1296554.56
334	416831.1	1296551.75
335	416836.56	1296538.39
336	416847.3	1296512.15
337	416851.62	1296501.57
338	416854.43	1296502.55
339	416881.11	1296434.83
340	416878.42	1296433.74

341	416881.8	1296425.42
342	416885.27	1296416.32
343	416886.22	1296416.71
344	416886.78	1296415.24
345	416888.88	1296409.78
346	416896.66	1296389.58
302	416900.62	1296380.12

Перечень координат характерных точек границ контура публичного сервитута, площадью 1809 кв. м		
№ точки	X, м	Y, м
Контур 7		
212	416817.2	1296471.83
213	416804.72	1296501.5
214	416802.26	1296507.21
215	416798.92	1296515.44
216	416784.95	1296548.14
217	416786.65	1296548.73
218	416783.07	1296557.38
219	416756.86	1296619.74
220	416755.87	1296621.65
221	416755.38	1296622.75
222	416754.88	1296622.66
223	416753.7	1296625.86
224	416751.43	1296630.98
225	416748.58	1296637.8
226	416746.51	1296642.49
227	416747.27	1296642.79
228	416744.88	1296648.52
229	416744.06	1296650.4
230	416741.93	1296655.28
231	416741.05	1296656.85
232	416734.34	1296662.5
233	416729.71	1296664.95
234	416728.31	1296665.52
235	416728.28	1296665.46
236	416728.24	1296665.55
237	416725.52	1296666.66
238	416720.45	1296668.16
239	416716.21	1296668.8
240	416715.06	1296668.7
241	416718.08	1296661.35
242	416695.1	1296653.75
243	416692.34	1296660.67
244	416687.65	1296658.87
245	416683.96	1296657.25
246	416680.43	1296655.3
247	416677.09	1296653.04
248	416676.2	1296652.31
249	416680.16	1296642.14
250	416680.3	1296642.19
251	416681.94	1296637.96
252	416683.62	1296638.62
253	416685.08	1296634.84
254	416725.36	1296650.49
255	416738.86	1296617.35
256	416744.41	1296619.61
257	416740.09	1296630.22
258	416744.76	1296632.12
259	416740.25	1296643.23
260	416740.45	1296643.16
261	416740.62	1296643.65

262	416740.86	1296643.74
263	416741.81	1296646.95
264	416742.33	1296647.16
265	416745.36	1296639.76
266	416752.51	1296622.6
267	416752.46	1296622.58
268	416754.54	1296616.95
269	416754.81	1296617.06
270	416755.37	1296615.73
271	416766.95	1296588.03
272	416778.49	1296560.39
273	416789.92	1296532.28
274	416801.18	1296504.77
275	416812.67	1296476.85
212	416817.2	1296471.83

Перечень координат характерных точек границ контура публичного сервитута, площадью 80 кв. м		
№ точки	X, м	Y, м
Контур 8		
471	416671.77	1296634.11
472	416667.64	1296644.78
473	416663.85	1296641.32
474	416661.23	1296638.94
475	416664.24	1296631.22
476	416666.17	1296631.97
477	416666.18	1296631.95
471	416671.77	1296634.11

Перечень координат характерных точек границ контура публичного сервитута, площадью 36 кв. м		
№ точки	X, м	Y, м
Контур 9		
502	416598.5	1296603.33
503	416596.82	1296607.94
504	416589.13	1296604.9
505	416589.63	1296603.51
506	416592.86	1296601.29
502	416598.5	1296603.33

Перечень координат характерных точек границ контура публичного сервитута, площадью 23 кв. м		
№ точки	X, м	Y, м
Контур 10		
515	416590.55	1296618.65
516	416588.71	1296623.76
517	416585.6	1296622.6
518	416584.86	1296622.16
519	416586.71	1296617.13
515	416590.55	1296618.65

Перечень координат характерных точек границ контура публичного сервитута, площадью 108 кв. м		
№ точки	X, м	Y, м
Контур 11		
433	416563.84	1296612.8
434	416563.47	1296613.24
435	416558.31	1296611.93
436	416553.08	1296610.86
437	416551.27	1296610.58
438	416554.76	1296600.69

439	416563.8	1296603.87
440	416563.82	1296608.06
441	416563.37	1296609.69
442	416563.83	1296609.88
433	416563.84	1296612.8

Перечень координат характерных точек границ контура публичного сервитута, площадью 42 кв. м		
№ точки	X, м	Y, м
Контур 12		
495	416563.89	1296636.79
496	416563.25	1296638.32
497	416554.47	1296634.62
498	416554.23	1296635.3
499	416543.85	1296631.65
500	416544.73	1296629.16
501	416561.61	1296635.88
495	416563.89	1296636.79

Перечень координат характерных точек границ контура публичного сервитута, площадью 218 кв. м		
№ точки	X, м	Y, м
Контур 13		
403	416581.52	1296643.81
404	416569.4	1296677.57
405	416568.75	1296677.32
406	416568.47	1296677.22
407	416563.71	1296675.37
408	416575.9	1296641.57
403	416581.52	1296643.81

Перечень координат характерных точек границ контура публичного сервитута, площадью 202 кв. м		
№ точки	X, м	Y, м
Контур 14		
422	416598.92	1296670.15
423	416590.62	1296685.81
424	416587.4	1296684.56
425	416587.12	1296684.45
426	416580.29	1296681.8
427	416589.2	1296664.99
422	416598.92	1296670.15

Перечень координат характерных точек границ контура публичного сервитута, площадью 2154 кв. м		
№ точки	X, м	Y, м
Контур 15		
46	416676.31	1296743.84
47	416674.13	1296749.43
48	416654.67	1296742.22
49	416652.33	1296741.26
50	416649.82	1296747.73
51	416624.68	1296739.96
52	416624.15	1296741.68
53	416614.02	1296738.55
54	416617.08	1296728.64
55	416614.16	1296727.53
56	416601.06	1296716.25
57	416570.95	1296694.9
58	416569.97	1296697.51

59	416564.23	1296695.38
60	416564.92	1296693.47
61	416558.18	1296690.64
62	416559.3	1296687.75
63	416557.65	1296686.96
64	416555.73	1296693.73
65	416549.96	1296692.1
66	416552.09	1296684.57
67	416544.49	1296681.51
68	416533.29	1296677.2
69	416472.51	1296656.45
70	416466.57	1296653.53
71	416450.9	1296645.73
72	416431.59	1296638.07
73	416420.58	1296631.92
74	416296.56	1296582.69
75	416291.38	1296579.5
76	416286.69	1296577.93
77	416287.97	1296574.11
78	416296.17	1296578.73
79	416305.16	1296583.19
80	416312.23	1296586.32
81	416338.07	1296596.1
82	416350	1296600.61
83	416380.16	1296612.02
84	416379.93	1296612.65
85	416421.51	1296629.04
86	416421.71	1296629.33
87	416424.99	1296634.18
88	416429.27	1296633.31
89	416429.32	1296632.68
90	416434.6	1296634.92
91	416444.46	1296638.94
92	416453.32	1296642.32
93	416456.13	1296643.43
94	416460.03	1296644.85
95	416460.9	1296648.47
96	416466.04	1296650.64
97	416473.93	1296652.65
98	416478.44	1296654.02
99	416490.82	1296657.67
100	416509.71	1296663.43
101	416528.36	1296669.97
102	416535.58	1296673.63
103	416546.83	1296677.85
104	416556.51	1296681.91
105	416564.45	1296685.62
106	416571.27	1296689.82
107	416578.47	1296694.95
108	416584.79	1296700.2
109	416592.02	1296705.78
110	416599.76	1296710.99
111	416607.35	1296714.97
112	416609.99	1296716.1
113	416616.93	1296722.08
114	416621.2	1296723.53
115	416633.71	1296728.42
116	416634.31	1296726.89
117	416638.97	1296728.71
118	416638.67	1296729.48
119	416638.98	1296729.59
120	416647.08	1296732.7

121	416647.36	1296731.98
122	416664.39	1296738.63
123	416664.13	1296739.35
46	416676.31	1296743.84

Перечень координат характерных точек границ контура публичного сервитута, площадью 292 кв. м		
№ точки	X, м	Y, м
Контур 16		
397	416656.57	1296673.44
398	416643.81	1296706.43
399	416643.1	1296706.16
400	416636.08	1296703.44
401	416648.95	1296670.45
402	416655.96	1296673.2
397	416656.57	1296673.44

Перечень координат характерных точек границ контура публичного сервитута, площадью 359 кв. м		
№ точки	X, м	Y, м
Контур 17		
389	416675.75	1296680.98
390	416665.79	1296706.62
391	416674.87	1296709.94
392	416672.14	1296717.43
393	416661.74	1296713.4
394	416655.51	1296710.98
395	416668.3	1296678.05
396	416674.58	1296680.52
389	416675.75	1296680.98

Перечень координат характерных точек границ контура публичного сервитута, площадью 68 кв. м		
№ точки	X, м	Y, м
Контур 18		
478	416722.3	1296700.67
479	416721.38	1296703.01
480	416701.33	1296694.78
481	416702.65	1296691.55
482	416706.78	1296693.17
478	416722.3	1296700.67

Перечень координат характерных точек границ контура публичного сервитута, площадью 61 кв. м		
№ точки	X, м	Y, м
Контур 19		
483	416702.05	1296753.77
484	416699.94	1296759.5
485	416690.43	1296755.78
486	416692.48	1296750.8
487	416692.73	1296750.16
483	416702.05	1296753.77

Перечень координат характерных точек границ контура публичного сервитута, площадью 217 кв. м		
№ точки	X, м	Y, м
Контур 20		
409	416735.61	1296704.5
410	416734.73	1296706.67
411	416735.58	1296707.08

412	416734.97	1296708.59
413	416734.1	1296708.23
414	416722.45	1296736.94
415	416716.86	1296734.78
416	416728.57	1296705.96
417	416726	1296704.91
418	416726.81	1296702.85
419	416729.34	1296704.07
420	416730.05	1296702.32
421	416730.42	1296702.46
409	416735.61	1296704.5

Перечень координат характерных точек границ контура публичного сервитута, площадью 740 кв. м		
№ точки	X, м	Y, м
Контур 21		
291	416779.4	1296721.54
292	416777.13	1296727.07
293	416764.37	1296721.83
294	416753.63	1296749.04
295	416735.88	1296742.15
296	416746.41	1296716.27
297	416749.06	1296709.77
298	416754.52	1296711.89
299	416754.88	1296712.03
300	416766.47	1296716.52
301	416771.05	1296718.3
291	416779.4	1296721.54

Перечень координат характерных точек границ контура публичного сервитута, площадью 398 кв. м		
№ точки	X, м	Y, м
Контур 22		
363	416835.73	1296703.75
364	416833.3	1296710.3
365	416797.54	1296696.4
366	416793.64	1296692.82
367	416792.23	1296690.91
368	416790.31	1296687.83
369	416788.39	1296683.43
370	416787.91	1296681.89
371	416787.73	1296681.03
372	416791.14	1296682.38
373	416791.81	1296680.64
374	416794.32	1296674.57
375	416794.48	1296674.77
376	416795.9	1296675.38
377	416795.58	1296676.16
378	416801.55	1296683.76
379	416799.99	1296687.32
380	416794.6	1296688.52
363	416835.73	1296703.75

Перечень координат характерных точек границ контура публичного сервитута, площадью 475 кв. м		
№ точки	X, м	Y, м
Контур 23		
347	417002.96	1296785.13
348	417000.94	1296790.78
349	416983.4	1296784.49
350	416982.38	1296787.11

351	416973.38	1296783.59
352	416974.38	1296781.07
353	416942.74	1296768.81
354	416941.8	1296771.23
355	416935.81	1296768.88
356	416938.95	1296760.9
357	416976.58	1296775.49
358	416977.82	1296772.34
359	416983.4	1296774.54
360	416982.3	1296777.33
361	416982.17	1296777.65
362	416982.68	1296777.85
347	417002.96	1296785.13

Перечень координат характерных точек границ контура публичного сервитута, площадью 742 кв. м		
№ точки	X, м	Y, м
Контур 24		
276	417101.91	1296836.18
277	417097.56	1296847.37
278	416988.86	1296805.09
279	416988.85	1296805.09
280	416977.16	1296800.59
281	416965.32	1296831.15
282	416959.73	1296828.98
283	416971.56	1296798.44
284	416898.38	1296770.29
285	416899.25	1296768.02
286	416935.67	1296782.15
287	416972.95	1296796.61
288	417068.56	1296833.69
289	417093.86	1296842.38
290	417097	1296834.27
276	417101.91	1296836.18

Перечень координат характерных точек границ контура публичного сервитута, площадью 384 кв. м		
№ точки	X, м	Y, м
Контур 25		
381	416964.39	1296842.32
382	416963.18	1296845.69
383	416951.81	1296842.5
384	416890.87	1296819.13
385	416882.98	1296813.95
386	416893.66	1296814.96
387	416937.59	1296831.92
388	416945.28	1296834.91
381	416964.39	1296842.32

Перечень координат характерных точек границ контура публичного сервитута, площадью 25 кв. м		
№ точки	X, м	Y, м
Контур 26		
511	417028.19	1296804.92
512	417018.6	1296801.2
513	417023.82	1296799.88
514	417026.73	1296799.14
511	417028.19	1296804.92

Перечень координат характерных точек границ контура публичного сервитута, площадью 80 кв. м

№ точки	X, м	Y, м
Контур 27		
467	417058.32	1296802.21
468	417053.54	1296814.76
469	417047.95	1296812.59
470	417052.71	1296800.08
467	417058.32	1296802.21

Перечень координат характерных точек границ контура публичного сервитута, площадью 21 кв. м		
№ точки	X, м	Y, м
Контур 28		
520	416987.68	1296854.84
521	416986.86	1296856.38
522	416977.94	1296851.64
523	416978.85	1296849.27
524	416979.68	1296849.59
525	416983.59	1296851.07
526	416982.82	1296853.1
520	416987.68	1296854.84

Перечень координат характерных точек границ контура публичного сервитута, площадью 35 кв. м		
№ точки	X, м	Y, м
Контур 29		
507	417009.76	1296863.07
508	417007.38	1296868.52
509	417001.82	1296866.25
510	417004.19	1296860.86
507	417009.76	1296863.07

Перечень координат характерных точек границ контура публичного сервитута, площадью 111 кв. м		
№ точки	X, м	Y, м
Контур 30		
428	417081.24	1296892.37
429	417040.41	1296877.25
430	417017.49	1296868.36
431	417012.7	1296864.23
432	417069.18	1296886.59
428	417081.24	1296892.37

Перечень координат характерных точек границ контура публичного сервитута, площадью 16 кв. м		
№ точки	X, м	Y, м
Контур 31		
527	417147.14	1296902.49
528	417144.88	1296908.01
529	417142.57	1296907.1
530	417141.82	1296909.02
531	417144.41	1296901.44
527	417147.14	1296902.49

Перечень координат характерных точек границ контура публичного сервитута, площадью 25 кв. м		
№ точки	X, м	Y, м
Контур 32		
532	416590.1	1296619.91
533	416590.55	1296618.65
534	416592.52	1296619.43
535	416593.26	1296619.17

536	416597.13	1296624.5
537	416596.2	1296626.57
538	416593.38	1296625.51
539	416593.68	1296624.85
532	416590.1	1296619.91

Перечень координат характерных точек границ контура публичного сервитута, площадью 107 кв. м		
№ точки	X, м	Y, м
Контур 33		
540	416584.91	1296645.16
541	416587.7	1296646.27
542	416574.96	1296679.73
543	416572.17	1296678.65
540	416584.91	1296645.16

Перечни координат характерных точек границ территории, применительно к которой осуществляется подготовка проекта межевания

Система координат: МСК-46

Перечень координат характерных точек границ территории, применительно к которой осуществляется подготовка проекта межевания

№ точки	X	Y
Контур 1		
1	413816.36	1292732.26
2	413817.26	1292725.85
3	413811.78	1292724.41
4	413807.89	1292709.13
5	413778.61	1292699.46
6	413773.61	1292701.05
7	413758.89	1292696.62
8	413754.32	1292702.60
9	413751.54	1292714.14
10	413761.41	1292713.34
11	413803.79	1292727.65
1	413816.36	1292732.26
Контур 2		
12	413966.08	1292793.04
13	413971.38	1292780.54
14	413894.50	1292743.86
15	413826.74	1292715.89
16	413817.58	1292725.95
17	413852.74	1292736.90
18	413872.99	1292745.41
19	413873.26	1292745.53
20	413872.59	1292748.53
21	413878.44	1292751.28
22	413895.55	1292761.66
23	413915.47	1292770.72
24	413932.04	1292777.76
25	413951.14	1292786.46
26	413964.89	1292792.50
12	413966.08	1292793.04
Контур 3		
27	414026.80	1292817.90
28	414030.80	1292807.37
29	413986.76	1292787.70
30	413982.13	1292798.68
31	413997.41	1292805.37
32	414013.65	1292812.35
27	414026.80	1292817.90
Контур 4		
33	414240.55	1292901.39
34	414242.48	1292896.02
35	414246.20	1292897.23
36	414248.64	1292890.76
37	414241.16	1292888.10
38	414189.97	1292869.41
39	414118.20	1292843.04
40	414041.60	1292811.96
41	414036.83	1292822.01

42	414195.94	1292886.19
33	414240.55	1292901.39
Контур 5		
43	414402.60	1292961.65
44	414403.93	1292958.38
45	414406.17	1292952.85
46	414383.69	1292943.71
47	414333.91	1292923.45
48	414323.09	1292919.04
49	414321.66	1292922.60
50	414314.70	1292919.54
51	414298.46	1292912.52
52	414264.15	1292899.90
53	414263.11	1292902.92
54	414265.31	1292903.75
55	414263.56	1292909.22
56	414282.17	1292915.56
57	414293.23	1292919.81
58	414360.40	1292945.32
43	414402.60	1292961.65
Контур 6		
59	414877.12	1293188.48
60	414887.29	1293174.60
61	414874.45	1293166.28
62	414871.80	1293164.59
63	414838.67	1293143.84
64	414820.60	1293134.07
65	414817.88	1293140.74
66	414770.67	1293117.02
67	414763.00	1293113.09
68	414763.17	1293112.64
69	414748.27	1293105.34
70	414730.82	1293095.17
71	414732.53	1293091.55
72	414712.20	1293081.70
73	414711.19	1293084.01
74	414687.50	1293073.22
75	414678.18	1293068.22
76	414676.78	1293070.97
77	414665.96	1293061.58
78	414660.42	1293057.68
79	414654.90	1293054.98
80	414651.56	1293054.00
81	414641.96	1293049.63
82	414627.51	1293044.21
83	414627.06	1293044.14
84	414609.90	1293036.36
85	414609.90	1293036.26
86	414602.57	1293033.01
87	414601.27	1293032.82
88	414597.16	1293031.35
89	414592.45	1293029.28
90	414592.22	1293029.86
91	414579.40	1293024.03
92	414579.81	1293023.05
93	414570.55	1293019.49
94	414569.57	1293019.27
95	414560.15	1293015.97
96	414558.16	1293020.77
97	414533.44	1293011.35
98	414520.36	1293001.04
99	414511.11	1292997.06

100	414509.57	1292996.40
101	414506.74	1292994.92
102	414489.94	1292987.51
103	414472.68	1292981.63
104	414472.94	1292980.74
105	414454.75	1292974.18
106	414454.26	1292974.85
107	414435.82	1292969.06
108	414434.24	1292968.52
109	414424.06	1292964.25
110	414420.67	1292972.89
111	414483.11	1292999.03
112	414507.34	1293008.67
113	414533.40	1293020.01
114	414553.74	1293028.64
115	414582.82	1293040.60
116	414604.75	1293050.16
117	414626.42	1293060.20
118	414634.40	1293064.34
119	414639.87	1293066.95
120	414661.69	1293076.96
121	414667.14	1293079.45
122	414671.91	1293081.64
123	414665.94	1293094.77
124	414672.58	1293097.84
125	414671.68	1293099.94
126	414686.29	1293107.60
127	414690.00	1293098.46
128	414692.67	1293093.10
129	414698.61	1293093.94
130	414706.33	1293099.05
131	414723.97	1293108.09
132	414739.18	1293114.87
133	414746.72	1293117.82
134	414752.69	1293120.05
135	414761.54	1293124.62
136	414796.03	1293142.78
137	414828.89	1293159.62
138	414837.17	1293163.15
139	414841.85	1293165.58
140	414843.56	1293167.68
141	414848.02	1293172.72
142	414854.02	1293176.13
143	414857.00	1293177.48
144	414858.37	1293177.98
145	414865.81	1293177.85
146	414873.72	1293181.64
147	414878.44	1293183.16
59	414877.12	1293188.48
Контур 7		
148	415083.50	1293291.22
149	415080.19	1293279.47
150	414952.89	1293219.70
151	414935.09	1293210.21
152	414921.04	1293199.05
153	414906.88	1293188.93
154	414901.47	1293197.15
155	414898.75	1293199.01
156	414932.08	1293218.21
157	414949.36	1293227.40
158	414960.50	1293227.59
159	415064.92	1293281.66

148	415083.50	1293291.22
Контур 8		
160	415429.78	1293464.22
161	415401.56	1293449.38
162	415307.75	1293399.28
163	415249.52	1293368.26
164	415240.26	1293371.30
165	415363.36	1293432.54
166	415429.70	1293464.18
160	415429.78	1293464.22
Контур 9		
167	417139.36	1296914.85
168	417140.76	1296912.11
169	417141.82	1296909.02
170	417142.57	1296907.10
171	417144.88	1296908.01
172	417147.14	1296902.49
173	417144.41	1296901.44
174	417144.68	1296900.66
175	417124.93	1296893.06
176	417109.29	1296887.00
177	417016.06	1296850.83
178	416965.32	1296831.15
179	416977.16	1296800.59
180	416988.85	1296805.09
181	416988.86	1296805.09
182	417097.56	1296847.37
183	417101.91	1296836.18
184	417097.00	1296834.27
185	417097.96	1296831.79
186	417073.03	1296822.32
187	417053.54	1296814.76
188	417058.32	1296802.21
189	417052.71	1296800.08
190	417047.95	1296812.59
191	417028.19	1296804.92
192	417026.73	1296799.14
193	417023.82	1296799.88
194	417018.61	1296801.20
195	416990.78	1296790.40
196	416982.38	1296787.11
197	416983.40	1296784.49
198	417000.94	1296790.78
199	417002.96	1296785.13
200	416982.68	1296777.85
201	416982.17	1296777.65
202	416982.30	1296777.33
203	416983.40	1296774.54
204	416977.82	1296772.34
205	416976.58	1296775.49
206	416938.95	1296760.90
207	416942.48	1296751.91
208	416877.03	1296726.54
209	416870.20	1296723.89
210	416864.75	1296721.78
211	416842.45	1296713.77
212	416837.41	1296711.90
213	416833.30	1296710.30
214	416835.73	1296703.75
215	416794.60	1296688.52
216	416799.99	1296687.32
217	416801.55	1296683.76

218	416795.58	1296676.16
219	416795.90	1296675.38
220	416794.48	1296674.77
221	416794.32	1296674.57
222	416794.58	1296673.94
223	416796.35	1296669.28
224	416788.36	1296666.10
225	416787.68	1296662.95
226	416798.54	1296634.77
227	416805.91	1296616.43
228	416808.10	1296617.34
229	416810.95	1296610.36
230	416814.97	1296600.46
231	416824.55	1296576.28
232	416835.83	1296548.94
233	416847.11	1296521.10
234	416858.79	1296493.34
235	416870.71	1296465.65
236	416881.35	1296441.42
237	416881.69	1296440.62
238	416888.42	1296443.36
239	416890.68	1296437.80
240	416884.05	1296435.11
241	416884.36	1296434.39
242	416880.28	1296432.70
243	416882.54	1296427.13
244	416886.47	1296417.62
245	416900.60	1296380.16
246	416904.68	1296370.43
247	416907.76	1296371.02
248	416908.98	1296367.84
249	416915.09	1296368.13
250	416921.87	1296344.15
251	416941.49	1296343.53
252	416941.44	1296322.53
253	416935.53	1296322.29
254	416933.13	1296249.66
255	416938.77	1296249.16
256	416938.30	1296229.29
257	416932.48	1296229.30
258	416930.13	1296173.32
259	416929.51	1296173.35
260	416929.48	1296172.64
261	416920.45	1296173.02
262	416920.32	1296172.37
263	416919.29	1296172.45
264	416918.74	1296172.49
265	416913.90	1296172.88
266	416912.39	1296149.90
267	416916.78	1296147.35
268	416916.77	1296148.58
269	416920.83	1296146.23
270	416926.02	1296143.22
271	416920.00	1296132.84
272	416916.10	1296135.11
273	416916.25	1296138.49
274	416885.93	1296156.09
275	416885.54	1296151.55
276	416880.65	1296140.75
277	416878.89	1296120.22
278	416880.52	1296120.10
279	416880.50	1296118.69

280	416880.72	1296104.98
281	416880.50	1296100.09
282	416880.84	1296095.99
283	416879.70	1296082.53
284	416879.55	1296079.30
285	416879.42	1296079.23
286	416878.39	1296067.11
287	416878.90	1296064.63
288	416878.09	1296046.18
289	416908.14	1296044.07
290	416907.87	1296040.20
291	416909.37	1296040.08
292	416912.73	1296040.33
293	416912.09	1296032.24
294	416911.86	1296029.25
295	416905.81	1296029.72
296	416905.81	1296030.50
297	416906.50	1296030.68
298	416902.36	1296031.00
299	416902.50	1296032.80
300	416876.97	1296034.81
301	416875.77	1296029.18
302	416875.22	1296025.04
303	416874.78	1296010.83
304	416875.08	1296005.60
305	416875.84	1296002.00
306	416877.01	1295998.75
307	416877.06	1295997.16
308	416877.78	1295997.05
309	416876.06	1295976.08
310	416871.02	1295927.31
311	416864.62	1295847.98
312	416861.69	1295812.49
313	416861.43	1295809.39
314	416857.94	1295767.17
315	416852.79	1295727.33
316	416843.40	1295649.14
317	416839.53	1295618.30
318	416827.37	1295547.73
319	416820.38	1295512.43
320	416807.43	1295455.37
321	416803.95	1295436.99
322	416795.32	1295400.77
323	416793.67	1295401.23
324	416792.43	1295396.80
325	416794.26	1295396.29
326	416791.44	1295384.47
327	416787.23	1295368.73
328	416787.08	1295368.78
329	416785.56	1295364.28
330	416786.00	1295364.13
331	416778.95	1295337.74
332	416778.55	1295336.25
333	416767.41	1295339.23
334	416784.70	1295403.49
335	416801.02	1295471.82
336	416815.41	1295540.59
337	416813.49	1295540.83
338	416814.36	1295548.89
339	416815.61	1295548.75
340	416832.33	1295646.93
341	416845.10	1295745.71

342	416850.65	1295808.33
343	416850.92	1295811.31
344	416853.90	1295844.92
345	416860.84	1295945.32
346	416862.61	1295946.76
347	416863.10	1295947.26
348	416861.56	1295955.77
349	416864.92	1296005.07
350	416863.90	1296016.79
351	416864.85	1296034.76
352	416862.89	1296034.91
353	416868.96	1296106.89
354	416869.07	1296112.16
355	416868.74	1296117.26
356	416870.09	1296122.43
357	416870.35	1296123.27
358	416872.11	1296144.16
359	416876.63	1296154.22
360	416876.94	1296157.84
361	416871.41	1296161.05
362	416876.40	1296169.65
363	416873.50	1296169.90
364	416876.28	1296206.37
365	416874.66	1296206.50
366	416875.15	1296212.48
367	416879.41	1296212.18
368	416879.98	1296218.14
369	416878.63	1296218.23
370	416879.17	1296225.86
371	416878.03	1296225.87
372	416877.91	1296231.37
373	416875.37	1296231.32
374	416875.22	1296237.55
375	416881.69	1296237.56
376	416882.67	1296248.77
377	416880.17	1296248.84
378	416880.74	1296270.24
379	416878.51	1296302.23
380	416871.08	1296332.66
381	416864.63	1296349.90
382	416862.36	1296348.99
383	416857.89	1296360.12
384	416860.43	1296361.14
385	416853.26	1296380.31
386	416855.12	1296381.09
387	416849.94	1296394.64
388	416831.99	1296442.12
389	416830.88	1296447.44
390	416829.65	1296446.92
391	416825.38	1296457.06
392	416828.60	1296458.41
393	416828.39	1296459.43
394	416821.21	1296467.39
395	416819.87	1296466.89
396	416818.64	1296470.23
397	416817.72	1296471.25
398	416817.48	1296471.16
399	416817.20	1296471.83
400	416812.67	1296476.85
401	416801.18	1296504.77
402	416789.92	1296532.28
403	416778.49	1296560.39

404	416766.95	1296588.03
405	416755.37	1296615.73
406	416754.81	1296617.06
407	416754.54	1296616.95
408	416752.46	1296622.58
409	416752.51	1296622.60
410	416745.36	1296639.76
411	416742.33	1296647.16
412	416741.81	1296646.95
413	416740.86	1296643.74
414	416740.62	1296643.65
415	416740.45	1296643.16
416	416740.25	1296643.23
417	416744.76	1296632.12
418	416740.09	1296630.22
419	416744.41	1296619.61
420	416738.86	1296617.35
421	416725.36	1296650.49
422	416685.08	1296634.84
423	416683.62	1296638.62
424	416681.94	1296637.96
425	416680.30	1296642.19
426	416680.16	1296642.14
427	416676.20	1296652.31
428	416673.97	1296650.48
429	416667.65	1296644.78
430	416667.64	1296644.77
431	416671.77	1296634.11
432	416666.18	1296631.95
433	416666.17	1296631.97
434	416664.24	1296631.22
435	416661.23	1296638.94
436	416659.45	1296637.32
437	416656.34	1296634.58
438	416651.87	1296638.16
439	416644.00	1296644.27
440	416634.13	1296640.58
441	416624.23	1296636.94
442	416614.32	1296633.35
443	416596.20	1296626.57
444	416597.13	1296624.50
445	416593.26	1296619.17
446	416595.76	1296618.29
447	416599.12	1296617.13
448	416607.78	1296617.67
449	416609.62	1296613.01
450	416596.82	1296607.94
451	416598.50	1296603.33
452	416592.86	1296601.29
453	416589.63	1296603.51
454	416589.13	1296604.90
455	416582.94	1296602.45
456	416582.15	1296602.05
457	416581.13	1296601.22
458	416580.59	1296600.53
459	416580.18	1296599.75
460	416579.91	1296598.91
461	416579.78	1296597.82
462	416579.77	1296595.62
463	416563.77	1296595.69
464	416563.80	1296603.87
465	416554.76	1296600.69

466	416551.27	1296610.58
467	416547.82	1296610.05
468	416527.21	1296607.40
469	416525.09	1296607.04
470	416523.33	1296606.55
471	416510.49	1296601.81
472	416502.96	1296598.79
473	416493.39	1296594.98
474	416474.81	1296587.58
475	416457.23	1296580.58
476	416454.87	1296579.64
477	416437.68	1296572.79
478	416427.00	1296568.54
479	416419.10	1296565.39
480	416400.52	1296557.99
481	416381.94	1296550.59
482	416363.36	1296543.19
483	416344.78	1296535.79
484	416334.34	1296531.63
485	416333.92	1296529.58
486	416333.90	1296527.49
487	416334.03	1296526.46
488	416334.57	1296524.44
489	416330.13	1296522.78
490	416329.39	1296525.43
491	416329.11	1296528.17
492	416328.39	1296539.30
493	416339.19	1296543.25
494	416341.45	1296544.15
495	416360.03	1296551.55
496	416378.61	1296558.95
497	416397.19	1296566.35
498	416415.77	1296573.75
499	416423.66	1296576.90
500	416434.35	1296581.15
501	416451.54	1296588.00
502	416453.90	1296588.94
503	416471.48	1296595.94
504	416490.06	1296603.34
505	416499.63	1296607.16
506	416501.69	1296607.98
507	416500.30	1296611.46
508	416507.27	1296614.24
509	416524.46	1296621.08
510	416526.13	1296621.75
511	416544.43	1296629.04
512	416544.73	1296629.16
513	416543.85	1296631.65
514	416554.23	1296635.30
515	416554.47	1296634.62
516	416563.25	1296638.32
517	416563.89	1296636.79
518	416575.90	1296641.57
519	416563.71	1296675.37
520	416549.82	1296669.98
521	416548.42	1296669.44
522	416531.18	1296662.75
523	416512.81	1296655.62
524	416493.88	1296648.28
525	416484.83	1296644.77
526	416477.21	1296641.82
527	416475.24	1296641.05

528	416456.59	1296633.82
529	416437.94	1296626.58
530	416430.60	1296623.74
531	416419.73	1296619.52
532	416279.71	1296565.91
533	416278.57	1296568.82
534	416287.97	1296574.11
535	416286.69	1296577.93
536	416291.38	1296579.50
537	416296.56	1296582.69
538	416420.58	1296631.92
539	416431.59	1296638.07
540	416450.90	1296645.73
541	416466.57	1296653.53
542	416472.51	1296656.45
543	416533.29	1296677.20
544	416544.49	1296681.51
545	416552.09	1296684.57
546	416549.96	1296692.10
547	416555.73	1296693.73
548	416557.65	1296686.96
549	416559.30	1296687.75
550	416558.18	1296690.64
551	416564.92	1296693.47
552	416564.23	1296695.38
553	416569.97	1296697.51
554	416570.95	1296694.90
555	416601.06	1296716.25
556	416614.16	1296727.53
557	416617.08	1296728.64
558	416614.02	1296738.55
559	416624.15	1296741.68
560	416624.68	1296739.96
561	416649.82	1296747.73
562	416652.33	1296741.26
563	416654.67	1296742.22
564	416674.13	1296749.43
565	416672.72	1296753.05
566	416688.88	1296759.40
567	416689.14	1296758.93
568	416690.43	1296755.78
569	416699.94	1296759.50
570	416697.43	1296766.32
571	416693.46	1296777.73
572	416692.53	1296780.61
573	416691.13	1296785.24
574	416690.14	1296789.97
575	416689.58	1296794.78
576	416689.15	1296799.60
577	416689.24	1296804.48
578	416689.80	1296809.24
579	416690.85	1296814.14
580	416692.50	1296819.19
581	416694.35	1296823.34
582	416696.83	1296827.63
583	416699.73	1296831.52
584	416703.42	1296834.82
585	416707.05	1296836.20
586	416713.54	1296838.64
587	416741.17	1296849.35
588	416744.72	1296850.72
589	416748.69	1296850.16

590	416752.59	1296849.27
591	416756.41	1296848.05
592	416760.12	1296846.52
593	416763.68	1296844.68
594	416767.07	1296842.54
595	416770.27	1296840.14
596	416773.26	1296837.47
597	416776.02	1296834.55
598	416778.52	1296831.42
599	416780.74	1296828.09
600	416783.34	1296823.18
601	416785.57	1296818.09
602	416787.40	1296812.85
603	416788.95	1296809.17
604	416791.11	1296805.82
605	416793.81	1296802.88
606	416796.97	1296800.44
607	416800.39	1296798.36
608	416803.29	1296797.00
609	416805.36	1296796.60
610	416809.57	1296796.36
611	416813.76	1296796.85
612	416815.81	1296797.37
613	416817.80	1296798.06
614	416821.66	1296799.56
615	416830.51	1296802.57
616	416839.59	1296804.80
617	416846.22	1296805.95
618	416853.82	1296808.61
619	416856.71	1296809.45
620	416862.61	1296811.17
621	416871.48	1296812.75
622	416881.16	1296813.78
623	416882.98	1296813.95
624	416890.87	1296819.13
625	416951.81	1296842.50
626	416963.18	1296845.69
627	416963.06	1296846.01
628	416968.56	1296848.14
629	416977.89	1296851.76
630	416977.94	1296851.64
631	416986.86	1296856.38
632	416987.68	1296854.84
633	417001.39	1296859.75
634	417004.19	1296860.86
635	417001.82	1296866.25
636	417007.38	1296868.52
637	417009.76	1296863.07
638	417012.70	1296864.23
639	417017.49	1296868.36
640	417040.41	1296877.25
641	417081.21	1296892.36
642	417082.86	1296893.15
167	417139.36	1296914.85

Акционерное общество «Дорожно-строительная компания «АВТОБАН»

Заказчик – ОКУ «КУРСКАВТОДОР»

Внесение изменений в документацию по планировке территории объекта «Магистральная улица общегородского значения от ул. Энгельса до пр-кта Ленинского Комсомола в г. Курск. Этап 2, Этап 3», утвержденную Распоряжением Правительства Курской области №54-рп от 27.01.2023 г. с учетом изменений, внесенных Распоряжением Правительства Курской области №1213-рп от 29.11.2023 г., №621-рп от 09.08.2024 г., №33-рп от 23.01.2025 г.

ПРОЕКТ МЕЖЕВАНИЯ ТЕРРИТОРИИ

Книга 2. Этап 3

Материалы по обоснованию проекта межевания территории Раздел 3. «Материалы по обоснованию проекта межевания территории. Графическая часть»

2022/267-ДПТ2-ПМТ2-МО2.2.3
Том 2.2.3

2025

Общество с ограниченной ответственностью "Институт строительства и проектирования"
ИНСТРОЙПРОЕКТ
Местонахождение: Енисейская ул., д. 2, стр. 2, 6 эт., пом. 1, комн. 19, Москва, 129344
Почтовый адрес: Павелецкая наб., д. 2, стр.2, офис 66, Москва, 115114
8(495) 645-47-26
e-mail: instroy@is-md.ru
http://www.instroyproject.ru
ИНН 7728585037 КПП 771601001

Свидетельство №СРО-П-074-08122009 от 11 мая 2022 г.

ВНЕСЕНИЕ ИЗМЕНЕНИЙ В ДОКУМЕНТАЦИЮ ПО ПЛАНИРОВКЕ ТЕРРИТОРИИ ОБЪЕКТА «МАГИСТРАЛЬНАЯ УЛИЦА ОБЩЕГОРОДСКОГО ЗНАЧЕНИЯ ОТ УЛ. ЭНГЕЛЬСА ДО ПР-КТА ЛЕНИНСКОГО КОМСОМОЛА В Г. КУРСК. ЭТАП 2, ЭТАП 3», УТВЕРЖДЕННУЮ РАСПОРЯЖЕНИЕМ ПРАВИТЕЛЬСТВА КУРСКОЙ ОБЛАСТИ №54-РП ОТ 27.01.2023 Г. С УЧЕТОМ ИЗМЕНЕНИЙ, ВНЕСЕННЫХ РАСПОРЯЖЕНИЕМ ПРАВИТЕЛЬСТВА КУРСКОЙ ОБЛАСТИ №1213-РП ОТ 29.11.2023 Г., №621-РП ОТ 09.08.2024 Г., №33-РП ОТ 23.01.2025 Г.

ПРОЕКТ МЕЖЕВАНИЯ ТЕРРИТОРИИ
Книга 2. Этап 3

Материалы по обоснованию проекта межевания территории

Раздел 3. «Материалы по обоснованию проекта межевания территории. Графическая часть»

2022/267-ДПТ2-ПМТ2-МО2.2.3

Том 2.2.3

ГЕНЕРАЛЬНЫЙ ДИРЕКТОР **А.А. ГИВЕРСКИЙ**

ГЛАВНЫЙ ИНЖЕНЕР **А.В. СЕМЕНОВ**

2025

«Магистральная улица общегородского значения от ул. Энгельса до пр-кта Ленинского Комсомола в г. Курск. Этап 2, Этап 3»

Номер тома	Обозначение	Наименование	Примечание
Проект планировки территории			
1. Основная часть проекта планировки территории			
Раздел 1. «Проект планировки территории. Графическая часть»			
Том 1.1	2022/267-ДПТ2-ППТ-ОЧ1.1.1	Чертеж красных линий	ООО «ИНСТРОЙПРОЕКТ»
	2022/267-ДПТ2-ППТ-ОЧ1.1.2	Чертеж границ зон планируемого размещения линейных объектов	ООО «ИНСТРОЙПРОЕКТ»
	2022/267-ДПТ2-ППТ-ОЧ1.1.3.1	Чертеж границ зон планируемого размещения линейных объектов, подлежащих реконструкции в связи с изменением их местоположения (2 Этап строительства)	Внесение изменений не требуется
	2022/267-ДПТ2-ППТ-ОЧ1.1.3.2	Чертеж границ зон планируемого размещения линейных объектов, подлежащих реконструкции в связи с изменением их местоположения (3 Этап строительства)	Внесение изменений не требуется
Раздел 2. «Положение о размещении линейных объектов»			
Том 1.2	2022/267-ДПТ2-ППТ-ОЧ1.2	Положение о размещении линейных объектов	ООО «ИНСТРОЙПРОЕКТ»
2. Материалы по обоснованию проекта планировки территории			
Раздел 3. «Материалы по обоснованию проекта планировки территории. Графическая часть»			
Том 2.3	2022/267-ДПТ2-ППТ-МО2.3.1	Схема расположения элементов планировочной структуры	ООО «ИНСТРОЙПРОЕКТ»
	2022/267-ДПТ2-ППТ-МО2.3.2	Схема использования территории в период подготовки проекта планировки	ООО «ИНСТРОЙПРОЕКТ»

Согласовано

Взам. инв. №

Подпись и дата

Инв. № подл.

Изм.	Кол.уч.	Лист	№док.	Подпись	Дата	2022/267-ДПТ2-ПМТ-СП		
Разработал		Шведова И.Д.			06.2025	Состав проекта межевания территории	Стадия	Лист	Листов
Проверил		Рещикова О.В.			06.2025		ППТ	1	3
ГИП		Семенов А.В.			06.2025		общество с ограниченной ответственностью ИНСТРОЙПРОЕКТ		

Формат А4

	2022/267-ДПТ2-ППТ-МО2.3.3	Схема организации улично-дорожной сети и движения транспорта	ООО «ИНСТРОЙПРОЕКТ»
	2022/267-ДПТ2-ППТ-МО2.3.4	Схема вертикальной планировки территории, инженерной подготовки и инженерной защиты территории	ООО «ИНСТРОЙПРОЕКТ»
	2022/267-ДПТ2-ППТ-МО2.3.5	Схема границ территорий объектов культурного наследия	Не требуется
	2022/267-ДПТ2-ППТ-МО2.3.6	Схема границ зон с особыми условиями использования территорий, особо охраняемых природных территорий, лесничеств.	ООО «ИНСТРОЙПРОЕКТ»
	2022/267-ДПТ2-ППТ-МО2.3.7	Схема границ территорий, подверженных риску возникновения чрезвычайных ситуаций природного и техногенного характера (пожар, взрыв, химическое, радиоактивное заражение, затопление, подтопление, оползень, карсты, эрозия и т.д.)	ООО «ИНСТРОЙПРОЕКТ»
	2022/267-ДПТ2-ППТ-МО2.3.8	Схема конструктивных и планировочных решений.	ООО «ИНСТРОЙПРОЕКТ»
Раздел 4. «Материалы по обоснованию проекта планировки территории. Пояснительная записка»			
Том 2.4	2022/267-ДПТ2-ППТ-МО2.4	Пояснительная записка	ООО «ИНСТРОЙПРОЕКТ»
Проект межевания территории			
Книга 1. Этап 2			
1. Основная часть проекта межевания территории			
Раздел 1. «Проект межевания территории. Графическая часть»			
Том 1.1.1	2022/267-ДПТ2-ПМТ1-ОЧ1.1.1	Чертеж межевания территории	ООО «ИНСТРОЙПРОЕКТ»
Раздел 2. «Проект межевания территории. Текстовая часть»			

Том 1.1.2	2022/267-ДПТ2-ПМТ1-ОЧ1.1.2	Пояснительная записка	ООО «ИНСТРОЙПРОЕКТ»
2. Материалы по обоснованию проекта межевания территории			
Раздел 3. «Материалы по обоснованию проекта межевания территории. Графическая часть»			
Том 1.2.3	2022/267-ДПТ2-ПМТ1-МО1.2.3	Чертеж материалов по обоснованию	ООО «ИНСТРОЙПРОЕКТ»
Раздел 4. «Материалы по обоснованию проекта межевания территории. Пояснительная записка»			
Том 1.2.4	2022/267-ДПТ2-ПМТ1-МО1.2.4	Пояснительная записка	ООО «ИНСТРОЙПРОЕКТ»
3. Схема резервирования земель			
Раздел 5. «Схема резервирования земель»			
Том 1.3.5	2022/267-ДПТ2-ПМТ1-СР1.3.5	Схема резервирования земель	Внесение изменений не требуется
Книга 2. Этап 3			
1. Основная часть проекта межевания территории			
Раздел 1. «Проект межевания территории. Графическая часть»			
Том 2.1.1	2022/267-ДПТ2-ПМТ2-ОЧ2.1.1	Чертеж межевания территории	ООО «ИНСТРОЙПРОЕКТ»
Раздел 2. «Проект межевания территории. Текстовая часть»			
Том 2.1.2	2022/267-ДПТ2-ПМТ2-ОЧ2.1.2	Пояснительная записка	ООО «ИНСТРОЙПРОЕКТ»
2. Материалы по обоснованию проекта межевания территории			
Раздел 3. «Материалы по обоснованию проекта межевания территории. Графическая часть»			
Том 2.2.3	2022/267-ДПТ2-ПМТ2-МО2.2.3	Чертеж материалов по обоснованию	ООО «ИНСТРОЙПРОЕКТ»
Раздел 4. «Материалы по обоснованию проекта межевания территории. Пояснительная записка»			
Том 2.2.4	2022/267-ДПТ2-ПМТ2-МО2.2.4	Пояснительная записка	ООО «ИНСТРОЙПРОЕКТ»
3. Схема резервирования земель			
Раздел 5. «Схема резервирования земель»			
Том 2.3.5	2022/267-ДПТ2-ПМТ2-СР2.3.5	Схема резервирования земель	Внесение изменений не требуется

Содержание

№ п/п	Наименование	№ стр.
	Графические материалы	
1.	Чертеж материалов по обоснованию. М 1:1000	

Россия
Курская область
город Курск

С

Линия совмещения с листом 2

ПС(Т)10
ПС(ДК)1
ПС(ДК)2
ПС(КС)3
ПС(ДК)3
ПС(Т)9
ПС(КС)2
ПС(ВЛ 0.4)2
ПС(ГАЗ)1
ПС(связь)1
ПС(КН)1
ПС(ВЛ 0.4)1
ПС(ДК)5
ПС(ДК)6
ПС(связь)3
ПС(КН)2
ПС(КН)3
ПС(КЛ_эл)8
ПС(КЛ_эл)7
ПС(Т)13
ПС(ГАЗ)3
ПС(Т)8
ПС(КЛ_эл)3
ПС(ДКН)1
ПС(ДК)4
ПС(связь)4
ПС(КЛ_эл)4
ПС(Т)11
ПС(КН)4
ПС(Т)12
ПС(КН)5
ПС(КЛ_эл)5
ПС(ГАЗ)2
ПС(КЛ_эл)6
ПС(ДК)7
ПС(ДК)8
ПС(КЛ_эл)9
ПС(КЛ_эл)10
ПС(ДК)9
ПС(КЛ_эл)11
ПС(ДК)10
ПС(КЛ_эл)2
ПС(КС)4

1 2 3 4 5 6 7 8 9 10 11 12 13 14 15 16 17 18 19 20 21 22 23 24 25 26 27 28 29 30 31 32 33

46:29:103029:35
46:29:000000:5307
46:29:103029:543
46:29:000000:2829
46:29:000000:4690
46:29:000000:4348
46:29:103029:21
46:29:000000:3841
46:29:103029:468
46:29:103043:604
46:29:103043:17
46:29:103043:615
46:29:103043:412
46:29:103043:4
46:29:103043:39
46:29:103067:23
46:29:103067:68
46:29:103067:22
46:29:103067:35
46:29:103067:123
46:29:103067:125
46:29:103067:126
46:29:103067:8
46:29:103046:256
46:29:103046:195
46:29:103046:258

Условные обозначения:

границы территории, применительно к которой осуществляется подготовка проекта межевания

46:29:103072:3 — границы и кадастровые номера существующих земельных участков, учтенных в ЕГРН

В границах зон планируемого размещения инженерных сетей и сооружений (на период эксплуатации):

ПС(ГАЗ)1 — границы и условные номера устанавливаемых публичных сервитутов в границе зон планируемого размещения автомобильных дорог (на период эксплуатации)

ПС (ВЛ)1 — границы и условные номера устанавливаемых публичных сервитутов в границе зон планируемого размещения автомобильных дорог существующих инженерных сетей, реконструкция которых осуществлялась в рамках проведения работ по 2 этапу строительства (на период эксплуатации)

В границах зон планируемого размещения инженерных сетей и сооружений (на период реконструкции):

1 — границы и условные номера устанавливаемых публичных сервитутов

Границы зон с особыми условиями использования территории:

Установленные в соответствии с законодательством Российской Федерации (по сведениям ЕГРН):

- зона тепловой сети
- охранная зона ВЛ
- зона коллектора фекальной канализации
- прибрежная защитная полоса
- водоохранная зона
- охранная зона газопровода
- санитарно-защитная зона
- зона санитарной охраны источников водоснабжения

Подлежащие установлению, изменению в связи с размещением линейных объектов, подлежащих реконструкции:

- охранная зона планируемого размещения газопровода
- охранная зона планируемого размещения канализации
- охранная зона планируемого размещения кабельной линии связи
- охранная зона планируемого размещения КЛ 10кВ
- охранная зона ВЛ
- охранная зона тепловых сетей
- охранная зона подземной кабельной линии

Контуры существующих объектов капитального строительства:

- кабель подземный
- газопровод
- канализация
- водовод
- ВЛ
- Контуры существующих объектов капитального строительства по сведениям ЕГРН

Публичные сервитуты, установленные в соответствии с законодательством Российской Федерации отсутствуют

Особо охраняемые природные территории, лесничества, территории объектов культурного наследия в границах проектирования отсутствуют

Схема совмещения листов

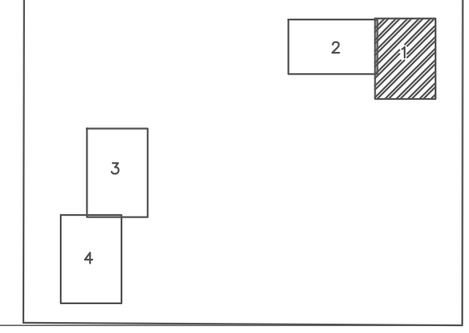

Взам. инв. №
Подп. и дата
Инв. № подл.

Картографическая основа – топографический план, выполненный ООО «ПермПроектИзыскания» в апреле – июне 2022 г.

Изм.	Кол.уч.	Лист	№док.	Подпись	Дата
Разработал		Шведова И.Д.			06.2025
Проверил		Рещикова О.В.			06.2025
ГИП		Семенов А.В.			06.2025

2022/267–ДПТ2–ПМТ2–МО2.2.3

Магистральная улица общегородского значения от ул. Энгельса до пр–кта Ленинского Комсомола в г. Курск. Этап 2, Этап 3

Проект межевания территории
Материалы по обоснованию

Стадия	Лист	Листов
П	1	4

Чертеж материалов по обоснованию
Масштаб 1:2000

Общество с ограниченной ответственностью
ИНСТРОЙПРОЕКТ

Формат А2

Россия
Курская область
город Курск

Условные обозначения приведены на листе 1.

Схема совмещения листов

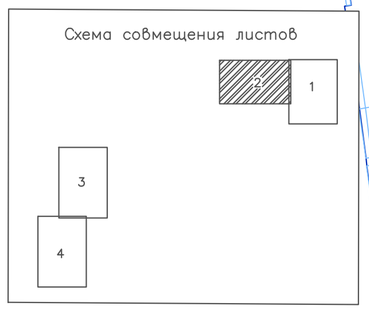

Линия совмещения с листом 1

46:29:103043:87
46:29:103029:47
46:29:000000:5158
46:29:103043:13
46:29:103043:582
ПС(КЛ)1
46:29:000000:5171
ПС(Т)1
ПС(Т)2
ПС(Т)3
46:29:103029:833
ПС(Т)4
ПС(Т)5
46:29:103043:25
46:29:103043:570
46:29:103043:24
46:29:103043:56
46:29:000000:5306
46:29:103029:
46:29:000000:5307
46:29:103043:94
ПС(КН)7
ПС(Т)7
46:29:103043:95
46:29:000000:5307
ПС(КЛ)2
ПС(связь)2
ПС(В)1
46:29:000000:5306
46:29:103043:854
46:29:103043:71
ПС(Т)6
ПС(КС)1
46:29:103043:827
46:29:103043:72
46:29:103043:54
46:29:103043:70
46:29:103043:92
46:29:103043:821
46:29:103043:836
46:29:103043:856
46:29:103043:832
46:29:103043:614
ПС(ВД)1
46:29:103043:816
46:29:103043:834
46:29:103043:852
46:29:103043:833

Взам. инв. №	
Подп. и дата	
Инв. № подл.	

						2022/267–ДПТ2–ПМТ2–МО2.2.3	Лист 2
Изм.	Кол. уч.	Лист	№ док.	Подпись	Дата		

Формат А2

Россия
Курская область
город Курск

Условные обозначения приведены на листе 1.

Схема совмещения листов

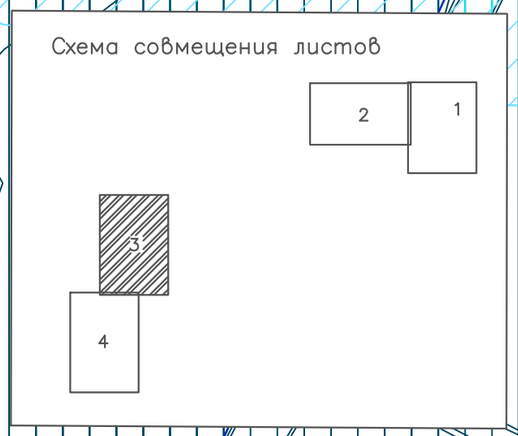

46:29:103074:28
46:29:103081:170
46:29:103081:1
46:29:103084:26
46:29:103081:169
46:29:103083:72
ПС(КН)6
46:29:103083:6
46:29:103085:349
46:29:103085:146
46:29:103085:53
46:29:000000:3952
46:29:103085:57
46:29:000000:4116
46:29:103085:54
ПС(ГАЗ)6
46:29:103083:4
46:29:103083:314
46:29:103085:19
ПС(КЛ)6
46:29:103083:60
46:29:103083:59
46:29:103083:13
46:29:000000:3943
46:29:103085:381
46:29:103085:608
Линия совмещения с листом 4
46:29:103083:57

Взам. инв. №							
Подп. и дата							
Инв. № подл.							
	Изм.	Кол. уч.	Лист	№ док.	Подпись	Дата	2022/267–ДПТ2–ПМТ2–МО2.2.3

Лист 3

Формат А2

Россия
Курская область
город Курск

С

Условные обозначения приведены на листе 1.

Схема совмещения листов

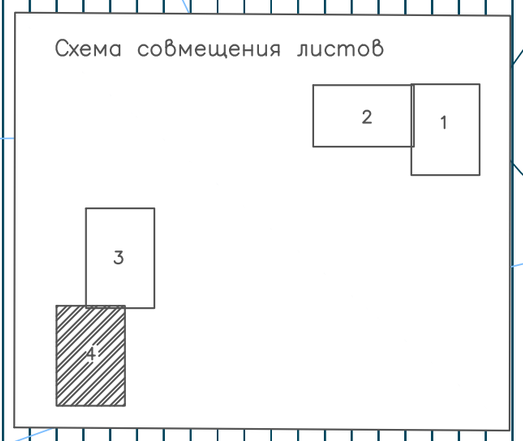

Линия совмещения с листом 3

46:29:103113:3
46:29:103112:104
46:29:103112:103
46:29:103112:34
46:29:103113:65
46:29:103112:32
46:29:103113:23
46:29:103112:1
46:29:103113:139
46:29:103112:2
46:29:103112:106
46:29:103113:163
46:29:103112:30
46:29:103112:105
46:29:103113:85
46:29:103112:29
46:29:103113:58
46:29:103112:26
46:29:103113:84
46:29:103113:291
46:29:103112:99
46:29:103112:8
46:29:103113:16
46:29:103112:100
46:29:103112:5
46:29:103113:130
46:29:103112:24
46:29:103113:60
46:29:103112:23
46:29:103113:7
46:29:103113:142
ПС(КЛ)5
46:29:103112:42
46:29:103113:17
46:29:103112:41
46:29:103112:40
46:29:103113:18
46:29:103112:7
46:29:103113:99
46:29:103112:310
46:29:103112:47
46:29:103112:39
ПС(КЛ)4
46:29:103112:37
ПС(ГАЗ)5
46:29:103113:57
46:29:103133:44
46:29:103133:43
46:29:103113:282
46:29:103133:42
46:29:103113:19
46:29:103133:41
46:29:103133:40
46:29:103113:90
46:29:103113:1
46:29:103133:12
46:29:103133:36
46:29:103132:1
46:29:103133:34
46:29:103133:1
46:29:103132:53
46:29:103132:108
46:29:103133:29
46:29:103132:69
46:29:103133:15
46:29:000000:4246
46:29:103133:32
46:29:103132:22
46:29:103133:48
46:29:103132:26
46:29:103133:19
46:29:103133:2
46:29:103133:1
ПС(ГАЗ)4
ПС(КС)5
46:29:000000:5671
46:29:000000:5203
ПС(КЛ)5
ПС(Т)14
46:29:103155:30
46:29:000000:5203
46:29:000000:4565
ПС(связь)5
46:29:103155:21

Взам. инв. №								
Подп. и дата								
Инв. № подл.								
	Изм.	Кол. уч.	Лист	№ док.	Подпись	Дата	2022/267–ДПТ2–ПМТ2–МО2.2.3	Лист 4

Формат А2

Акционерное общество
«Дорожно-строительная компания «АВТОБАН»

Заказчик – ОКУ «КУРСКАВТОДОР»

Внесение изменений в документацию по планировке территории объекта «Магистральная улица общегородского значения от ул. Энгельса до пр-кта Ленинского Комсомола в г. Курск. Этап 2, Этап 3», утвержденную Распоряжением Правительства Курской области №54-рп от 27.01.2023 г. с учетом изменений, внесенных Распоряжением Правительства Курской области №1213-рп от 29.11.2023 г., №621-рп от 09.08.2024 г., №33-рп от 23.01.2025 г.

ПРОЕКТ МЕЖЕВАНИЯ ТЕРРИТОРИИ

Книга 2. Этап 3

Материалы по обоснованию проекта межевания территории
Раздел 4. «Материалы по обоснованию проекта межевания территории. Пояснительная записка»

2022/267-ДПТ2-ПМТ2-МО2.2.4
Том 2.2.4

2025

Общество с ограниченной ответственностью "Институт строительства и проектирования"
ИНСТРОЙПРОЕКТ
Местонахождение: Енисейская ул., д. 2, стр. 2, 6 эт., пом. 1, комн. 19, Москва, 129344
Почтовый адрес: Павелецкая наб., д. 2, стр.2, офис 66, Москва, 115114
8(495) 645-47-26
e-mail: instroy@is-md.ru
http://www.instroyproject.ru
ИНН 7728585037 КПП 771601001

Свидетельство №СРО-П-074-08122009 от 11 мая 2022 г.

ВНЕСЕНИЕ ИЗМЕНЕНИЙ В ДОКУМЕНТАЦИЮ ПО ПЛАНИРОВКЕ ТЕРРИТОРИИ ОБЪЕКТА «МАГИСТРАЛЬНАЯ УЛИЦА ОБЩЕГОРОДСКОГО ЗНАЧЕНИЯ ОТ УЛ. ЭНГЕЛЬСА ДО ПР-КТА ЛЕНИНСКОГО КОМСОМОЛА В Г. КУРСК. ЭТАП 2, ЭТАП 3», УТВЕРЖДЕННУЮ РАСПОРЯЖЕНИЕМ ПРАВИТЕЛЬСТВА КУРСКОЙ ОБЛАСТИ №54-РП ОТ 27.01.2023 Г. С УЧЕТОМ ИЗМЕНЕНИЙ, ВНЕСЕННЫХ РАСПОРЯЖЕНИЕМ ПРАВИТЕЛЬСТВА КУРСКОЙ ОБЛАСТИ №1213-РП ОТ 29.11.2023 Г., №621-РП ОТ 09.08.2024 Г., №33-РП ОТ 23.01.2025 Г.

ПРОЕКТ МЕЖЕВАНИЯ ТЕРРИТОРИИ
Книга 2. Этап 3

Материалы по обоснованию проекта межевания территории

Раздел 4. «Материалы по обоснованию проекта межевания территории. Пояснительная записка»

2022/267-ДПТ2-ПМТ2-МО2.2.4

Том 2.2.4

ГЕНЕРАЛЬНЫЙ ДИРЕКТОР **А.А. ГИВЕРСКИЙ**

ГЛАВНЫЙ ИНЖЕНЕР **А.В. СЕМЕНОВ**

2025

«Магистральная улица общегородского значения от ул. Энгельса до пр-кта Ленинского Комсомола в г. Курск. Этап 2, Этап 3»

Номер тома	Обозначение	Наименование	Примечание
Проект планировки территории			
1. Основная часть проекта планировки территории			
Раздел 1. «Проект планировки территории. Графическая часть»			
Том 1.1	2022/267-ДПТ2-ППТ-ОЧ1.1.1	Чертеж красных линий	ООО «ИНСТРОЙПРОЕКТ»
	2022/267-ДПТ2-ППТ-ОЧ1.1.2	Чертеж границ зон планируемого размещения линейных объектов	ООО «ИНСТРОЙПРОЕКТ»
	2022/267-ДПТ2-ППТ-ОЧ1.1.3.1	Чертеж границ зон планируемого размещения линейных объектов, подлежащих реконструкции в связи с изменением их местоположения (2 Этап строительства)	Внесение изменений не требуется
	2022/267-ДПТ2-ППТ-ОЧ1.1.3.2	Чертеж границ зон планируемого размещения линейных объектов, подлежащих реконструкции в связи с изменением их местоположения (3 Этап строительства)	Внесение изменений не требуется
Раздел 2. «Положение о размещении линейных объектов»			
Том 1.2	2022/267-ДПТ2-ППТ-ОЧ1.2	Положение о размещении линейных объектов	ООО «ИНСТРОЙПРОЕКТ»
2. Материалы по обоснованию проекта планировки территории			
Раздел 3. «Материалы по обоснованию проекта планировки территории. Графическая часть»			
Том 2.3	2022/267-ДПТ2-ППТ-МО2.3.1	Схема расположения элементов планировочной структуры	ООО «ИНСТРОЙПРОЕКТ»
	2022/267-ДПТ2-ППТ-МО2.3.2	Схема использования территории в период подготовки проекта планировки	ООО «ИНСТРОЙПРОЕКТ»

Согласовано

Взам. инв. №

Подпись и дата

Инв. № подл.

Изм.	Кол.уч.	Лист	№док.	Подпись	Дата	2022/267-ДПТ2-ПМТ-СП		
Разработал		Шведова И.Д.			06.2025	Состав проекта межевания территории	Стадия	Лист	Листов
Проверил		Рещикова О.В.			06.2025		ППТ	1	3
ГИП		Семенов А.В.			06.2025		общество с ограниченной ответственностью ИНСТРОЙПРОЕКТ		

Формат А4

	2022/267-ДПТ2-ППТ-МО2.3.3	Схема организации улично-дорожной сети и движения транспорта	ООО «ИНСТРОЙПРОЕКТ»
	2022/267-ДПТ2-ППТ-МО2.3.4	Схема вертикальной планировки территории, инженерной подготовки и инженерной защиты территории	ООО «ИНСТРОЙПРОЕКТ»
	2022/267-ДПТ2-ППТ-МО2.3.5	Схема границ территорий объектов культурного наследия	Не требуется
	2022/267-ДПТ2-ППТ-МО2.3.6	Схема границ зон с особыми условиями использования территорий, особо охраняемых природных территорий, лесничеств.	ООО «ИНСТРОЙПРОЕКТ»
	2022/267-ДПТ2-ППТ-МО2.3.7	Схема границ территорий, подверженных риску возникновения чрезвычайных ситуаций природного и техногенного характера (пожар, взрыв, химическое, радиоактивное заражение, затопление, подтопление, оползень, карсты, эрозия и т.д.)	ООО «ИНСТРОЙПРОЕКТ»
	2022/267-ДПТ2-ППТ-МО2.3.8	Схема конструктивных и планировочных решений.	ООО «ИНСТРОЙПРОЕКТ»
Раздел 4. «Материалы по обоснованию проекта планировки территории. Пояснительная записка»			
Том 2.4	2022/267-ДПТ2-ППТ-МО2.4	Пояснительная записка	ООО «ИНСТРОЙПРОЕКТ»
Проект межевания территории			
Книга 1. Этап 2			
1. Основная часть проекта межевания территории			
Раздел 1. «Проект межевания территории. Графическая часть»			
Том 1.1.1	2022/267-ДПТ2-ПМТ1-ОЧ1.1.1	Чертеж межевания территории	ООО «ИНСТРОЙПРОЕКТ»
Раздел 2. «Проект межевания территории. Текстовая часть»			

Том 1.1.2	2022/267-ДПТ2-ПМТ1-ОЧ1.1.2	Пояснительная записка	ООО «ИНСТРОЙПРОЕКТ»
2. Материалы по обоснованию проекта межевания территории			
Раздел 3. «Материалы по обоснованию проекта межевания территории. Графическая часть»			
Том 1.2.3	2022/267-ДПТ2-ПМТ1-МО1.2.3	Чертеж материалов по обоснованию	ООО «ИНСТРОЙПРОЕКТ»
Раздел 4. «Материалы по обоснованию проекта межевания территории. Пояснительная записка»			
Том 1.2.4	2022/267-ДПТ2-ПМТ1-МО1.2.4	Пояснительная записка	ООО «ИНСТРОЙПРОЕКТ»
3. Схема резервирования земель			
Раздел 5. «Схема резервирования земель»			
Том 1.3.5	2022/267-ДПТ2-ПМТ1-СР1.3.5	Схема резервирования земель	Внесение изменений не требуется
Книга 2. Этап 3			
1. Основная часть проекта межевания территории			
Раздел 1. «Проект межевания территории. Графическая часть»			
Том 2.1.1	2022/267-ДПТ2-ПМТ2-ОЧ2.1.1	Чертеж межевания территории	ООО «ИНСТРОЙПРОЕКТ»
Раздел 2. «Проект межевания территории. Текстовая часть»			
Том 2.1.2	2022/267-ДПТ2-ПМТ2-ОЧ2.1.2	Пояснительная записка	ООО «ИНСТРОЙПРОЕКТ»
2. Материалы по обоснованию проекта межевания территории			
Раздел 3. «Материалы по обоснованию проекта межевания территории. Графическая часть»			
Том 2.2.3	2022/267-ДПТ2-ПМТ2-МО2.2.3	Чертеж материалов по обоснованию	ООО «ИНСТРОЙПРОЕКТ»
Раздел 4. «Материалы по обоснованию проекта межевания территории. Пояснительная записка»			
Том 2.2.4	2022/267-ДПТ2-ПМТ2-МО2.2.4	Пояснительная записка	ООО «ИНСТРОЙПРОЕКТ»
3. Схема резервирования земель			
Раздел 5. «Схема резервирования земель»			
Том 2.3.5	2022/267-ДПТ2-ПМТ2-СР2.3.5	Схема резервирования земель	Внесение изменений не требуется

СОДЕРЖАНИЕ

ПРОЕКТ МЕЖЕВАНИЯ ТЕРРИТОРИИ. ПОЯСНИТЕЛЬНАЯ ЗАПИСКА.....3
1.1 Обоснование определения местоположения границ образуемого земельного участка с учетом соблюдения требований к образуемым земельным участкам, в том числе требований к предельным (минимальным и (или) максимальным) размерам земельных участков 3
1.2 Обоснование способа образования земельного участка 3
1.3 Обоснование определения границ публичного сервитута, подлежащего установлению в соответствии с законодательством Российской Федерации 3

Введение

Подготовка проекта межевания территории осуществляется в целях определения местоположения границ образуемых и изменяемых земельных участков.

Разработка документации по планировке территории линейного объекта «Магистральная улица общегородского значения от ул. Энгельса до пр-кта Ленинского Комсомола в г. Курск. Этап 2, Этап 3» выполнена с учетом:

- Схемы территориального планирования Курской области утвержденной Постановлением Администрации Курской области № 382 от 20.11.2009 г. (с изменениями, утвержденными Постановлением №993-па от 23.09.2021г.);
- Генерального плана города Курска, утвержденного Решением Курского городского собрания Курской области города Курск № 325-6-ОС от 21.12.2021 г;
- Правил землепользования и застройки города Курска, утвержденных Решением Курского городского Собрания от 23 октября 2007 г. N 388-3-РС;
- Кадастровых планов территорий и выписок из ЕГРН на земельные участки, расположенные в районе проектирования;
- Технического отчета об инженерно-геодезических изысканиях, выполненного ООО «ПермПроектИзыскания» в апреле – июне 2022 года.

ПРОЕКТ МЕЖЕВАНИЯ ТЕРРИТОРИИ. ПОЯСНИТЕЛЬНАЯ ЗАПИСКА

1.1 Обоснование определения местоположения границ образуемого земельного участка с учетом соблюдения требований к образуемым земельным участкам, в том числе требований к предельным (минимальным и (или) максимальным) размерам земельных участков

Конфигурация и местоположение образуемых земельных участков и (или) образуемых частей земельных участков определены в границах территории, применительно к которой осуществляется подготовка проекта межевания, в соответствии с:

- устанавливаемыми в проекте планировки территории границами зон планируемого размещения;
- границами существующих земельных участков, сведения о которых содержатся в Едином государственном реестре недвижимости (перечень приведен в Приложении 1 материалов по обоснованию проекта межевания территории).

Образуемые земельные участки формировались без учета требований к предельным (минимальным и (или) максимальным) размерам земельных участков в соответствии с положением ч. 2 и ч.3 п. 4 ст. 36 Градостроительного кодекса Российской Федерации.

1.2 Обоснование способа образования земельного участка

Проектом межевания территории установлены способы образования земельных участков в соответствии с п. 1 ст. 11.2 Земельного кодекса Российской Федерации, а именно раздел существующих земельных участков и образование земельных участков из земель, находящихся в государственной или муниципальной собственности.

Для определения состава земельных участков, подлежащих межеванию в рамках проекта, использовались сведения Единого государственного реестра недвижимости, предоставленные Федеральным государственным бюджетным учреждением «Федеральная кадастровая палата «Росреестра» по Курской области.

1.3 Обоснование определения границ публичного сервитута, подлежащего установлению в соответствии с законодательством Российской Федерации

В границах зон планируемого размещения линейных объектов, подлежащих реконструкции (на период эксплуатации), проектом межевания предусмотрено установление публичных сервитутов в целях размещения инженерных сетей и сооружений, 69 контуров общей площадью 29540 кв.м.

Перечень указанных контуров публичных сервитутов приведен в Приложении 2 основной части проекта межевания территории. Перечни координат характерных точек границ таких

публичных сервитутов приведены в Приложении 5 основной части проекта межевания территории.

В границах зон планируемого размещения линейных объектов, подлежащих реконструкции (на период реконструкции), проектом межевания предусмотрено установление публичного сервитута (33 контура) в целях реконструкции инженерных коммуникаций, общей площадью 13813 кв.м.

Перечень указанных контуров публичных сервитутов/ частей земельных участков приведен в Приложении 3 основной части проекта межевания территории. Перечни координат характерных точек границ таких публичных сервитутов/ частей земельных участков приведены в Приложении 6 основной части проекта межевания территории.

В случае невозможности установления на определенных земельных участках публичного сервитута предусмотреть образование частей таких земельных участков/образование земельных участков из земель, находящихся в государственной или муниципальной собственности, с последующим предоставлением их в аренду.