



**АДМИНИСТРАЦИЯ ГОРОДА КУРСКА**  
**Курской области**  
**РАСПОРЯЖЕНИЕ**

«17» ноября 2023г.

№ 737-ра

**Об утверждении графика проведения ярмарок  
на территории города Курска в 2024 году**

На основании Федерального закона от 06.10.2003 № 131-ФЗ «Об общих принципах организации местного самоуправления в Российской Федерации», постановления Администрации Курской области от 02.03.2015 № 103-па «О Порядке организации ярмарок и продажи товаров (выполнения работ, оказания услуг) на них на территории Курской области», Устава города Курска, утвержденного решением Курского городского Собрания от 12.04.2007 № 332-3-РС, решения Курского городского Собрания от 10.07.2015 № 230-5-ОС «Об определении перечня площадок на территории муниципального образования «Город Курск», специально отведенных для организации ярмарок выходного дня, специализированных ярмарок и универсальных муниципальных ярмарок»:

1. В целях насыщения потребительского рынка разнообразными товарами (услугами), наиболее полного удовлетворения в них населения по доступным ценам, расширения рынка сбыта производимой продукции, повышения качества, конкурентоспособности, обновления ассортимента товаров (работ, услуг), а также упорядочения организации ярмарок на территории муниципального образования «Город Курск», утвердить график проведения ярмарок на территории города Курска в 2024 году согласно приложению к настоящему распоряжению и планы функционального зонирования площадок согласно приложению к графику проведения ярмарок на территории города Курска в 2024 году.

2. Комитету документационного, ресурсного обеспечения и автоматизации систем управления Администрации города Курска (Калинина И.В.) обеспечить направление текста настоящего распоряжения в газету «Городские известия» и размещение настоящего распоряжения

на официальном сайте Администрации города Курска в информационно-телекоммуникационной сети «Интернет».

3. Управлению информации и печати Администрации города Курска (Бочарова Н.Е.) обеспечить опубликование настоящего распоряжения в газете «Городские известия».

4. Контроль за исполнением настоящего распоряжения возложить на заместителя главы Администрации города Курска Положенцеву Л.В.

5. Распоряжение вступает в силу со дня его подписания.

Глава города Курска

И. Куцак

ПРИЛОЖЕНИЕ  
УТВЕРЖДЕН  
распоряжением  
Администрации города Курска  
от «17» ноября 2023 года  
№ 737-ра

**ГРАФИК**  
**проведения ярмарок на территории города Курска в 2024 году**

<b>№ п/п</b>	<b>Срок проведения ярмарки</b>	<b>Адрес места проведения ярмарки (адрес места площадки)</b>	<b>Наименование организатора ярмарки</b>	<b>Наименование собственника стационарного объекта, земельного участка, где проводится ярмарка</b>	<b>Тип ярмарки</b>
1.	01.01.2024 - 31.12.2024	ул. Верхняя Луговая, д. 13 В	Муниципальное унитарное предприятие «Курское городское торгово-производственное объединение»	Муниципальное образование «Город Курск»	Универсальная
2.	01.01.2024 - 31.12.2024	ул. Верхняя Луговая, д. 13	Муниципальное унитарное предприятие «Курское городское торгово-производственное объединение»	Муниципальное образование «Город Курск»	Универсальная
3.	01.01.2024 - 31.12.2024	ул. Юности, д. 47	Муниципальное унитарное предприятие «Курское городское торгово-производственное объединение»	Муниципальное образование «Город Курск»	Универсальная
4.	01.01.2024 - 31.12.2024	ул. Карла Маркса, д. 8	Муниципальное унитарное предприятие «Северный торговый комплекс города Курска»	Муниципальное образование «Город Курск»	Универсальная
5.	01.01.2024 - 31.03.2024	проспект Кулакова - проспект Ленинского Комсомола	ООО фирма «ГИВИС»	Место размещения ярмарочной площадки определено решением КГС от 10.07.2015 № 230-5-ОС (с изм. от 12.04.2016 № 286-5-ОС)	Универсальная

6.	01.04.2024 - 30.06.2024	проспект Кулакова - проспект Ленинского Комсомола	ООО фирма «ГИВИС»	Место размещения ярмарочной площадки определено решением КГС от 10.07.2015 № 230-5-ОС (с изм. от 12.04.2016 № 286-5-ОС)	Универсальная
7.	01.07.2024 - 30.09.2024	проспект Кулакова - проспект Ленинского Комсомола	ООО фирма «ГИВИС»	Место размещения ярмарочной площадки определено решением КГС от 10.07.2015 № 230-5-ОС (с изм. от 12.04.2016 № 286-5-ОС)	Универсальная
8.	01.10.2024 - 31.12.2024	проспект Кулакова - проспект Ленинского Комсомола	ООО фирма «ГИВИС»	Место размещения ярмарочной площадки определено решением КГС от 10.07.2015 № 230-5-ОС (с изм. от 12.04.2016 № 286-5-ОС)	Универсальная
9.	01.01.2024 - 31.12.2024	переулок Элеваторный, д. 2	ИП Гостева Виктория Владимировна	Грязнов Алексей Рудольфович	Универсальная
10.	02.01.2024 – 31.12.2024	ул. Литовская, д. 2 Д	ООО «Торгово-ярмарочный комплекс «Урожайный»	ООО «Торгово-ярмарочный комплекс «Урожайный»	Универсальная
11.	01.01.2024 – 31.12.2024	ул. Харьковская, д. 3 нежилое помещение 1, комнаты 30б, 30а, 32, 32а, 32б, 32в	ИП Журбенко Алексей Александрович	Журбенко Мария Алексеевна	Универсальная
12.	01.01.2024 – 31.12.2024	ул. Союзная, в районе дома № 53	ИП Мартынов Александр Владимирович	Место размещения ярмарочной площадки определено решением КГС от 10.07.2015 № 230-5-ОС (с изм. от 20.12.2018 № 98-6-ОС)	Универсальная
13.	08.01.2024 – 31.03.2024	пр. Клыкова, в районе дома 35 а	ИП Бобнева Надежда Серафимовна	Место размещения ярмарочной площадки определено решением КГС от 10.07.2015 № 230-5-ОС (с изм. от 12.10.2021 № 304-6-ОС)	Универсальная
14.	01.04.2024 – 30.06.2024	пр. Клыкова, в районе дома 35 а	ИП Бобнева Надежда Серафимовна	Место размещения ярмарочной площадки определено решением КГС от 10.07.2015 № 230-5-ОС	Универсальная

				(с изм. от 12.10.2021 № 304-6-ОС)	
15.	01.07.2024 – 30.09.2024	пр. Клыккова, в районе дома 35 а	ИП Бобнева Надежда Серафимовна	Место размещения ярмарочной площадки определено решением КГС от 10.07.2015 № 230-5-ОС (с изм. от 12.10.2021 № 304-6-ОС)	Универсальная
16.	01.10.2024 – 31.12.2024	пр. Клыккова, в районе дома 35 а	ИП Бобнева Надежда Серафимовна	Место размещения ярмарочной площадки определено решением КГС от 10.07.2015 № 230-5-ОС (с изм. от 12.10.2021 № 304-6-ОС)	Универсальная
17.	08.01.2024 – 31.03.2024	пересечение ул. Комарова и ул. Дейнеки	ИП Бобнева Надежда Серафимовна	Место размещения ярмарочной площадки определено решением КГС от 10.07.2015 № 230-5-ОС (с изм. от 17.11.2020 № 226-6-ОС)	Универсальная
18.	01.04.2024 – 30.06.2024	пересечение ул. Комарова и ул. Дейнеки	ИП Бобнева Надежда Серафимовна	Место размещения ярмарочной площадки определено решением КГС от 10.07.2015 № 230-5-ОС (с изм. от 17.11.2020 № 226-6-ОС)	Универсальная
19.	01.07.2024 – 30.09.2024	пересечение ул. Комарова и ул. Дейнеки	ИП Бобнева Надежда Серафимовна	Место размещения ярмарочной площадки определено решением КГС от 10.07.2015 № 230-5-ОС (с изм. от 17.11.2020 № 226-6-ОС)	Универсальная
20.	01.10.2024 – 31.12.2024	пересечение ул. Комарова и ул. Дейнеки	ИП Бобнева Надежда Серафимовна	Место размещения ярмарочной площадки определено решением КГС от 10.07.2015 № 230-5-ОС (с изм. от 17.11.2020 № 226-6-ОС)	Универсальная
21.	08.01.2024 – 31.03.2024	пересечение пр-та Энтузиастов и пр-та Дружбы	ИП Бобнева Надежда Серафимовна	Место размещения ярмарочной площадки определено решением КГС от 10.07.2015 № 230-5-ОС	Универсальная


				(с изм. от 17.11.2020 № 226-6-ОС)	
22.	01.04.2024 – 30.06.2024	пересечение пр-та Энтузиастов и пр-та Дружбы	ИП Бобнева Надежда Серафимовна	Место размещения ярмарочной площадки определено решением КГС от 10.07.2015 № 230-5-ОС (с изм. от 17.11.2020 № 226-6-ОС)	Универсальная
23.	01.07.2024 – 30.09.2024	пересечение пр-та Энтузиастов и пр-та Дружбы	ИП Бобнева Надежда Серафимовна	Место размещения ярмарочной площадки определено решением КГС от 10.07.2015 № 230-5-ОС (с изм. от 17.11.2020 № 226-6-ОС)	Универсальная
24.	01.10.2024 – 31.12.2024	пересечение пр-та Энтузиастов и пр-та Дружбы	ИП Бобнева Надежда Серафимовна	Место размещения ярмарочной площадки определено решением КГС от 10.07.2015 № 230-5-ОС (с изм. от 17.11.2020 № 226-6-ОС)	Универсальная
25.	05.02.2024 – 31.03.2024	пр-т Дружбы, в районе дома №1	ИП Алябьев Владимир Николаевич	Место размещения ярмарочной площадки определено решением КГС от 10.07.2015 № 230-5-ОС (с изм. от 17.11.2020 № 226-6-ОС)	Универсальная
26.	01.04.2024 – 30.06.2024	пр-т Дружбы, в районе дома №1	ИП Алябьев Владимир Николаевич	Место размещения ярмарочной площадки определено решением КГС от 10.07.2015 № 230-5-ОС (с изм. от 17.11.2020 № 226-6-ОС)	Универсальная
27.	01.07.2024 – 30.09.2024	пр-т Дружбы, в районе дома №1	ИП Алябьев Владимир Николаевич	Место размещения ярмарочной площадки определено решением КГС от 10.07.2015 № 230-5-ОС (с изм. от 17.11.2020 № 226-6-ОС)	Универсальная
28.	01.10.2024 – 31.12.2024	пр-т Дружбы, в районе дома №1	ИП Алябьев Владимир Николаевич	Место размещения ярмарочной площадки определено решением КГС от 10.07.2015 № 230-5-ОС	Универсальная

				(с изм. от 17.11.2020 № 226-6-ОС)	
29.	15.02.2024 – 31.03.2024	ул. Республиканская, 1 В	ИП Алябьев Владимир Николаевич	Место размещения ярмарочной площадки определено решением КГС от 10.07.2015 № 230-5-ОС (с изм. от 09.08.2022 № 380-6-ОС)	Универсальная
30.	01.04.2024 – 30.06.2024	ул. Республиканская, 1 В	ИП Алябьев Владимир Николаевич	Место размещения ярмарочной площадки определено решением КГС от 10.07.2015 № 230-5-ОС (с изм. от 09.08.2022 № 380-6-ОС)	Универсальная
31.	01.07.2024 – 30.06.2024	ул. Республиканская, 1 В	ИП Алябьев Владимир Николаевич	Место размещения ярмарочной площадки определено решением КГС от 10.07.2015 № 230-5-ОС (с изм. от 09.08.2022 № 380-6-ОС)	Универсальная
32.	01.10.2024 – 31.12.2024	ул. Республиканская, 1 В	ИП Алябьев Владимир Николаевич	Место размещения ярмарочной площадки определено решением КГС от 10.07.2015 № 230-5-ОС (с изм. от 09.08.2022 № 380-6-ОС)	Универсальная
33.	01.03.2024 - 31.12.2024	ул. Союзная, между домами № 9 и № 13 (внутриквартальная территория)	ИП Казарян Зинаида Валодяевна	Место размещения ярмарочной площадки определено решением КГС от 10.07.2015 № 230-5-ОС	Универсальная
34.	01.03.2024 – 19.09.2024	ул. Западный Парк, в районе дома № 13	ИП Казарян Зинаида Валодяевна	Место размещения ярмарочной площадки определено решением КГС от 10.07.2015 № 230-5-ОС (с изм. от 19.09.2023 № 70-7-ОС)	Универсальная

ПРИЛОЖЕНИЕ  
к графику  
проведения ярмарок  
на территории города Курска  
в 2024 году

План функционального  
зонирования размещения мест  
на ярмарке участок "Сезонный"  
г.Курск ул. В.Луговая д.13 В

01	Кноски
02	
03	
04	
05	
06	
09	

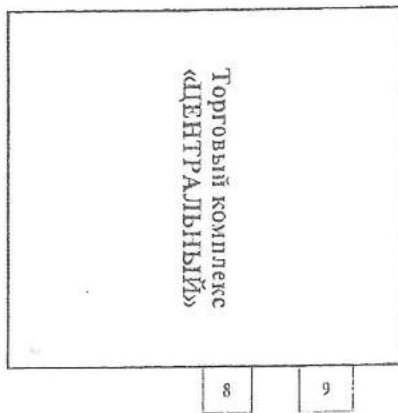

Кноск вр/мет – 6 непродовольственные  
Кноск частный -1 непродовольственные  
Места – 2 непродовольственные  
Всего – 9 непродовольственных



Внешний вид торгового оборудования участок «Сезонный»



**План функционального зонирования  
размещения мест на ярмарке (участок «  
Фермерский») г.Курск ул.В. Луговая д.13**



УТВЕРЖДАЮ  
Генеральный директор  
МУП "КГТНО"  
В.А. Жуцын  
10 2023г.  
РОССИЙСКАЯ ФЕДЕРАЦИЯ  
ПРОИЗВОДСТВО  
ОБЪЕДИНЕНИЕ  
ОГРН 1034600000000

11
12


13
----

1	6
2	7
3	8
4	9
5	10

5	6
4	7
3	8
2	9
1	10
	11

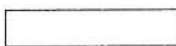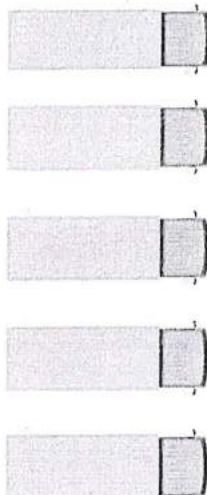

13 мест для торговли непродовольственной группой товаров

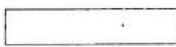

11 мест для торговли продовольственной группой товаров



5 машиномест для торговли продовольственной группой товаров

Всего 29 мест

Внешний вид торгового оборудования участок « Фермерский »




**План функционального  
занирования размещения мест  
на ярмарке участок "Сезонный"  
г.Курск ул.В.Луговая д.13**

Утверждаю  
Генеральный директор  
МУП «КПТРО» В.А. Куцын  
2023г.


Торговый комплекс  
«ЦЕНТРАЛЬНЫЙ»

Р

ул. Луговая

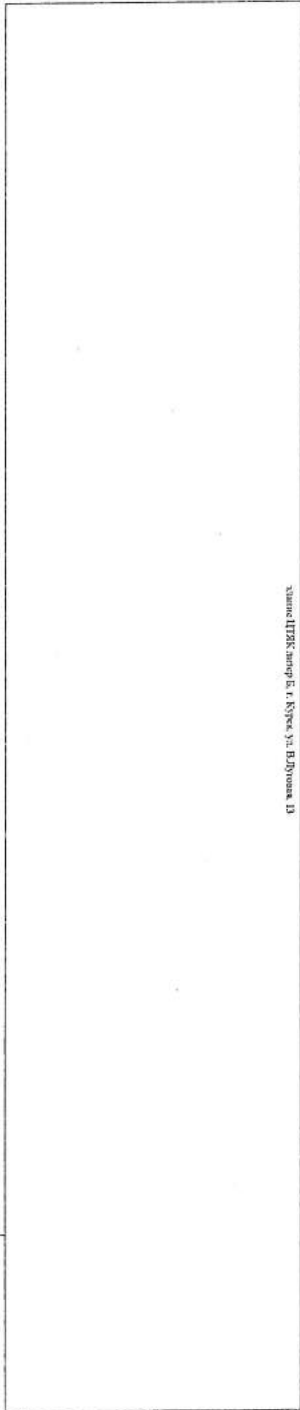

участок ПТЭК №109 Д. г. Курск ул. В. Луговая, 13

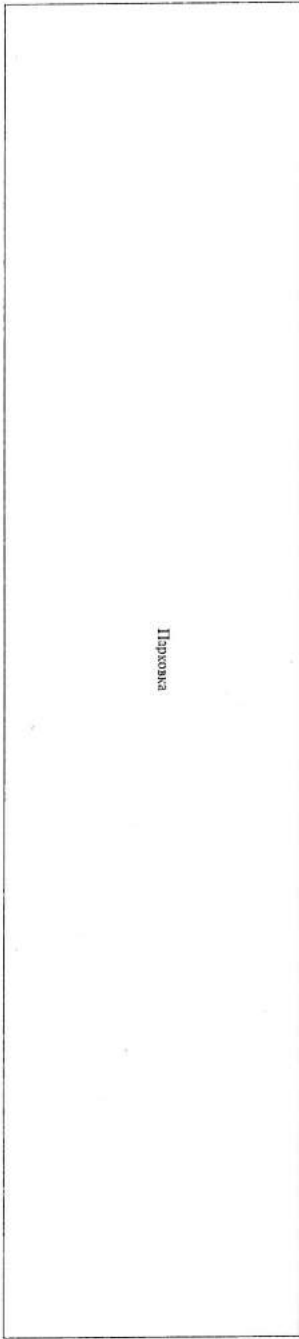

ул. Советская

I продовольственное место


ул. Держинского

**План функционального зонирования  
размещения мест на ярмарке  
размещения участок "Сезонный"  
г.Курск ул.В. Луговая д.13**

Утверждаю  
И. о. генерального директора  
МУП "КБТГО"  
В.А. Куцын  
2023г.



12

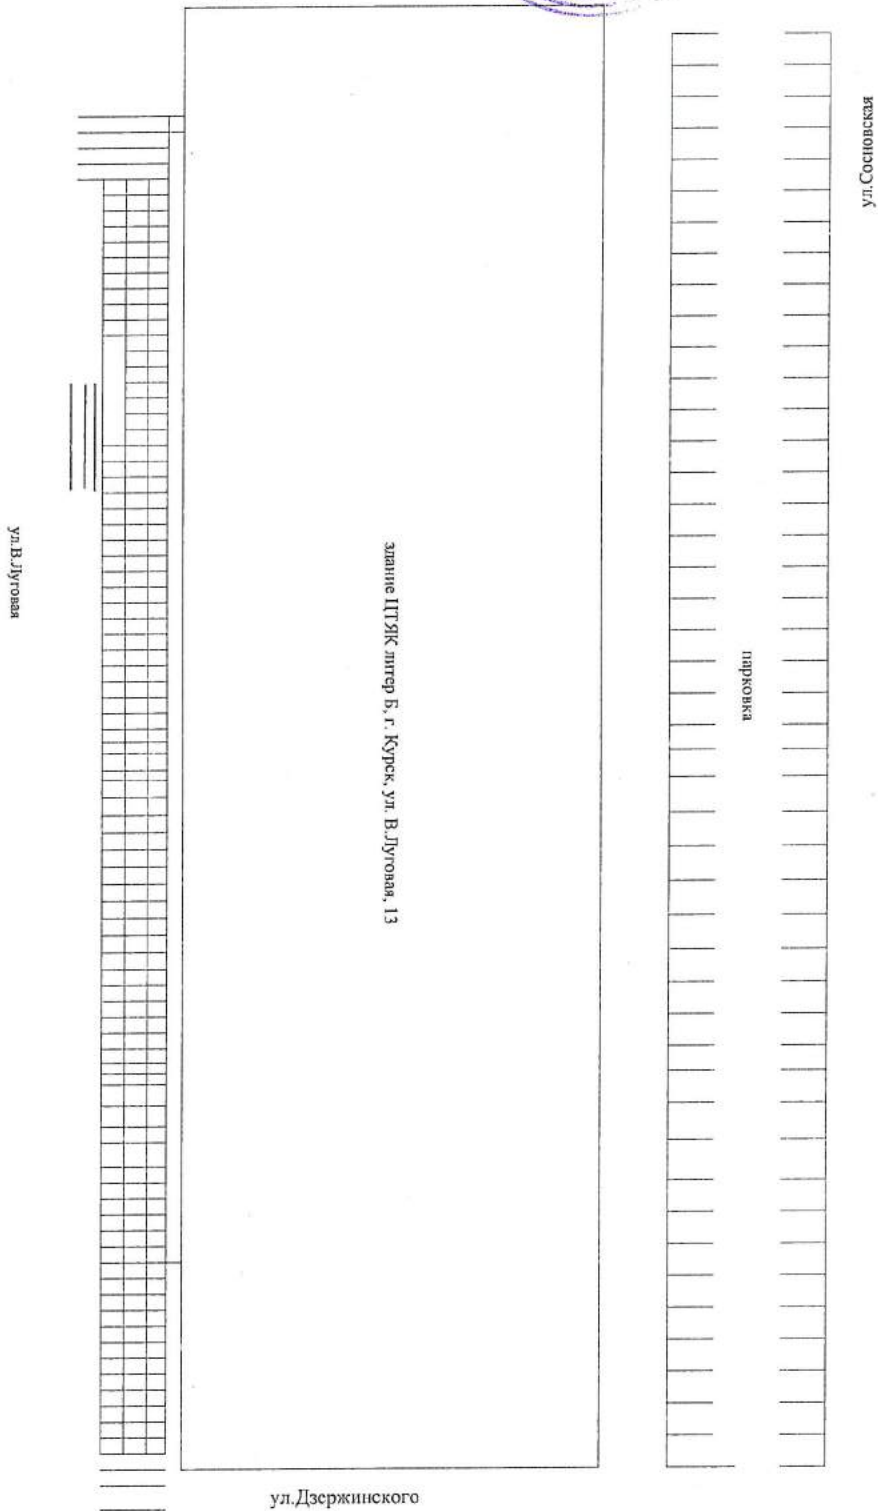

ул.Дзержинского  
1 непродовольственное место  
Всего: 1 мест

Внешний вид торгового оборудования участок «Сезонный»





Генеральный директор  
МУП "КГТПО"

В.А. Куцын  
" 13 " \_\_\_\_\_ 2023 г.

План функционального зонирования размещения мест на ярмарке участок «Сетка»  
г.Курск ул.В.Луговая д.13

ул. Сосновская

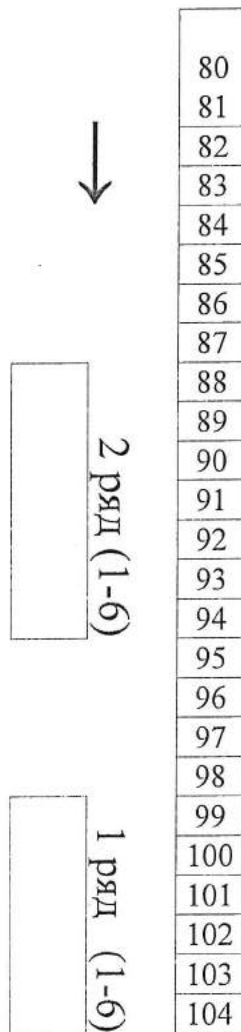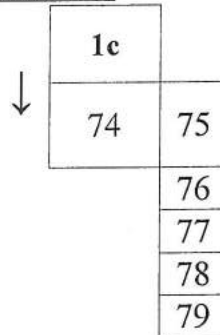

262	263	264	265	266	267	268
-----	-----	-----	-----	-----	-----	-----

ул. Ендовищенская

Киоски временные металлические – 39

Места на ярмарке – 24

ВСЕГО: 63

План функционального зонирования  
размещения мест на ярмарке(участок  
«Сетка») г.Курск ул. В. Луговая д.13


Утверждаю  
Генеральный директор  
МУП «КГЕПО»

В.А. Куцын

« 23 »

2023 г.

ул. Сосновская

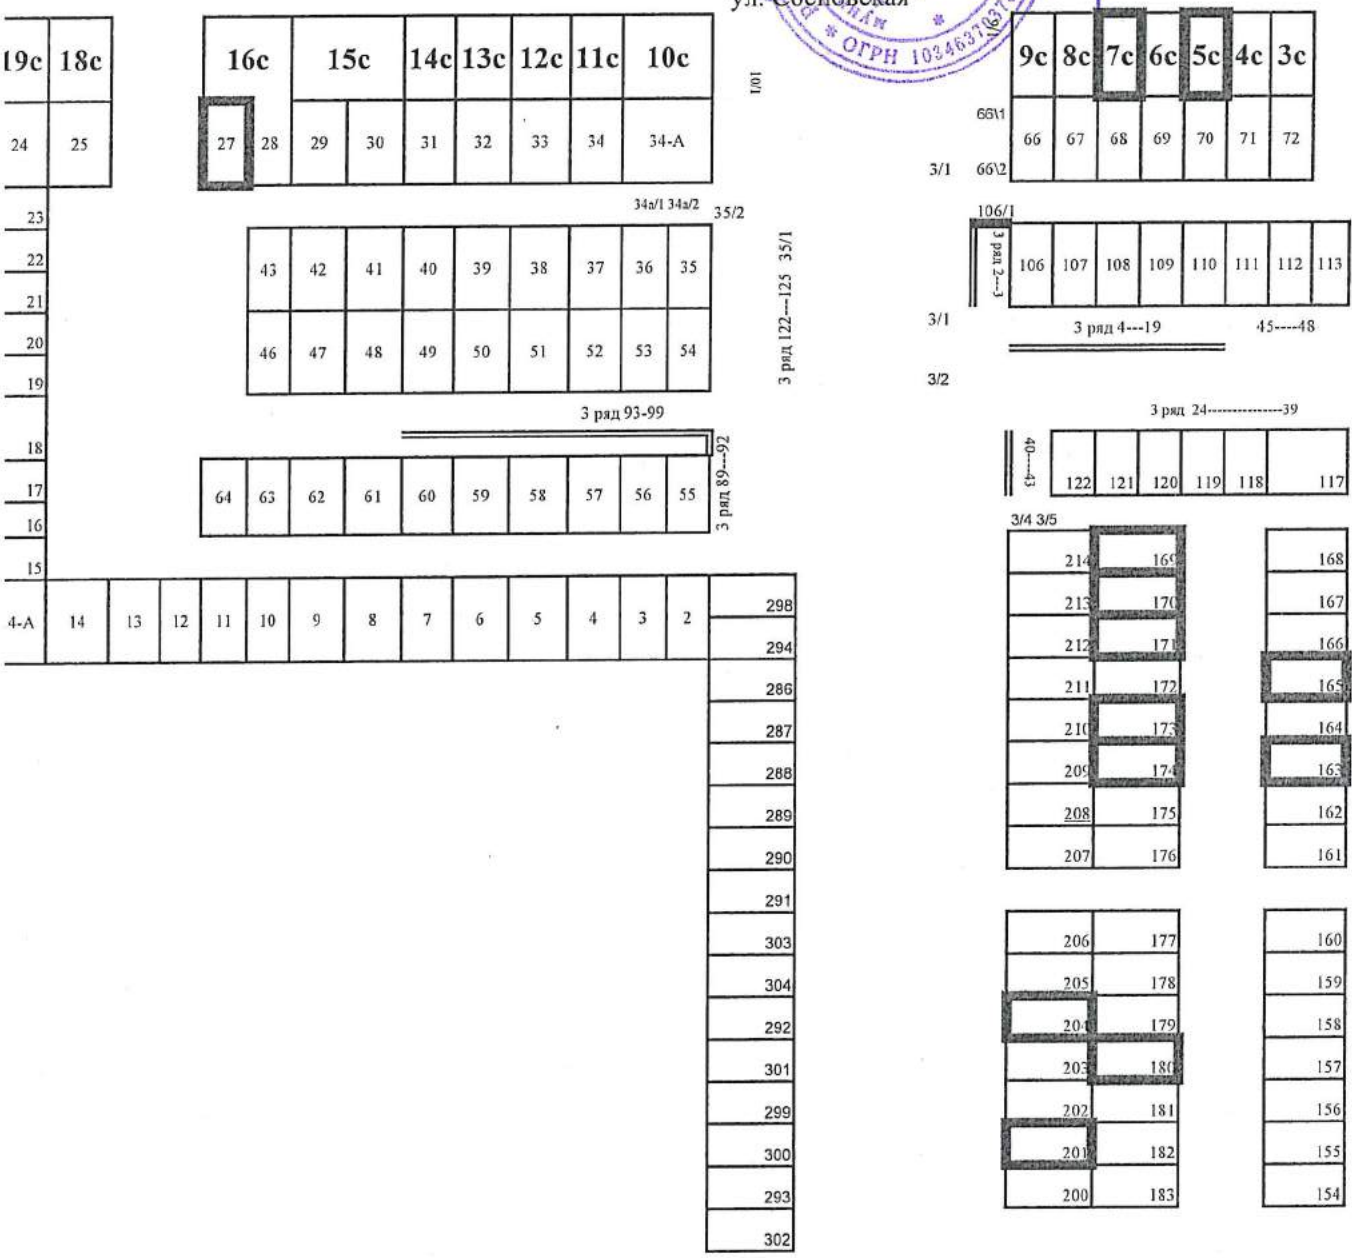

ул. Ендовищенская

иоски временные металлические - 161  
иоски частные — 14  
еста на ярмарке — 112  
СЕГО: 287



Внешний вид торгового оборудования участок «Сетка»



**План функционального зонирования размещения мест на ярмарке  
(участок "Крытый павильон") г. Курск, ул. В. Луговая д. 13**



20	19	18	17	16	15	14	13	12	11	10	9	8	7	6	5	4	3	2	1
----	----	----	----	----	----	----	----	----	----	----	---	---	---	---	---	---	---	---	---

рай №1

ЦВЕТЫ

рай №2	МЕД
14 13 12 11 10 9 8 7 6 5 4 3 2 1	9 8 7 6 5 4 3 2 1

рай №3

молоочная продукция

рай №4	рай №5
18 17 16 15 14 13 12 11 10 9 8 7 6 5 4 3 2 1	11 10 9 8 7 6 5 4 3 2 1
МЯСО	СЫР
МАСЛО	КОПЧЕНОСТИ

МЯСО ПТИЦЫ

рай №6	рай №7
24 23 22 21 20 19 18 17 16 15 14 13 12 11 10 9 8 7 6 5 4 3 2	13 12 11 10 9 8 7 6 5 4 3 2 1
МЯСО	МЯСО

МЯСО

рай №8	рай №9
24 23 22 21 20 19 18 17 16 15 14 13 12 11 10 9 8 7 6 5 4 3 2 1	24 23 22 21 20 19 18 17 16 15 14 13 12 11 10 9 8 7 6 5 4 3 2 1
Зелень	Зелень

ФРУКТЫ, ОВОЩИ

рай №10	рай №11
24 23 22 21 20 19 18 17 16 15 14 13 12 11 10 9 8 7 6 5 4 3 2 1	24 23 22 21 20 19 18 17 16 15 14 13 12 11 10 9 8 7 6 5 4 3 2 1
ФРУКТЫ, ОВОЩИ	ФРУКТЫ, ОВОЩИ

КРЕСТЬЯНСКИЕ РАДЫ

рай №1	рай №2
24 23 22 21 20 19 18 17 16 15 14 13 12 11 10 9 8 7 6 5 4 3 2	8 7 6 5 4 3 2 1
КРЕСТЬЯНСКИЕ РАДЫ	КРЕСТЬЯНСКИЕ РАДЫ

рай №3	рай №4	рай №5
8 7 6 5 4 3 2 1	8 7 6 5 4 3 2 1	8 7 6 5 4 3 2 1

рай №6	рай №7
8 7 6 5 4 3 2 1	8 7 6 5 4 3 2 1

5	4
---	---

36	35	34	33	32	31	30	29	28	27	26	25	24	23	22	21	20	19	18	17	16	15	14	13	12	11	10	9
----	----	---

8	7	6	5	4	3	2	1
---	---	---	---	---	---	---	---

5	4
---	---


Внешний вид торгового оборудования участок «Крытый павильон»



План функционального зонирования размещения мест на ярмарке  
(участок ТЯК «Волокно») г.Курск, ул. Юности д.47

Утверждаю  
Генеральный директор  
МУП «К. ГЛО»

В.А. Куцын  
2023 г.

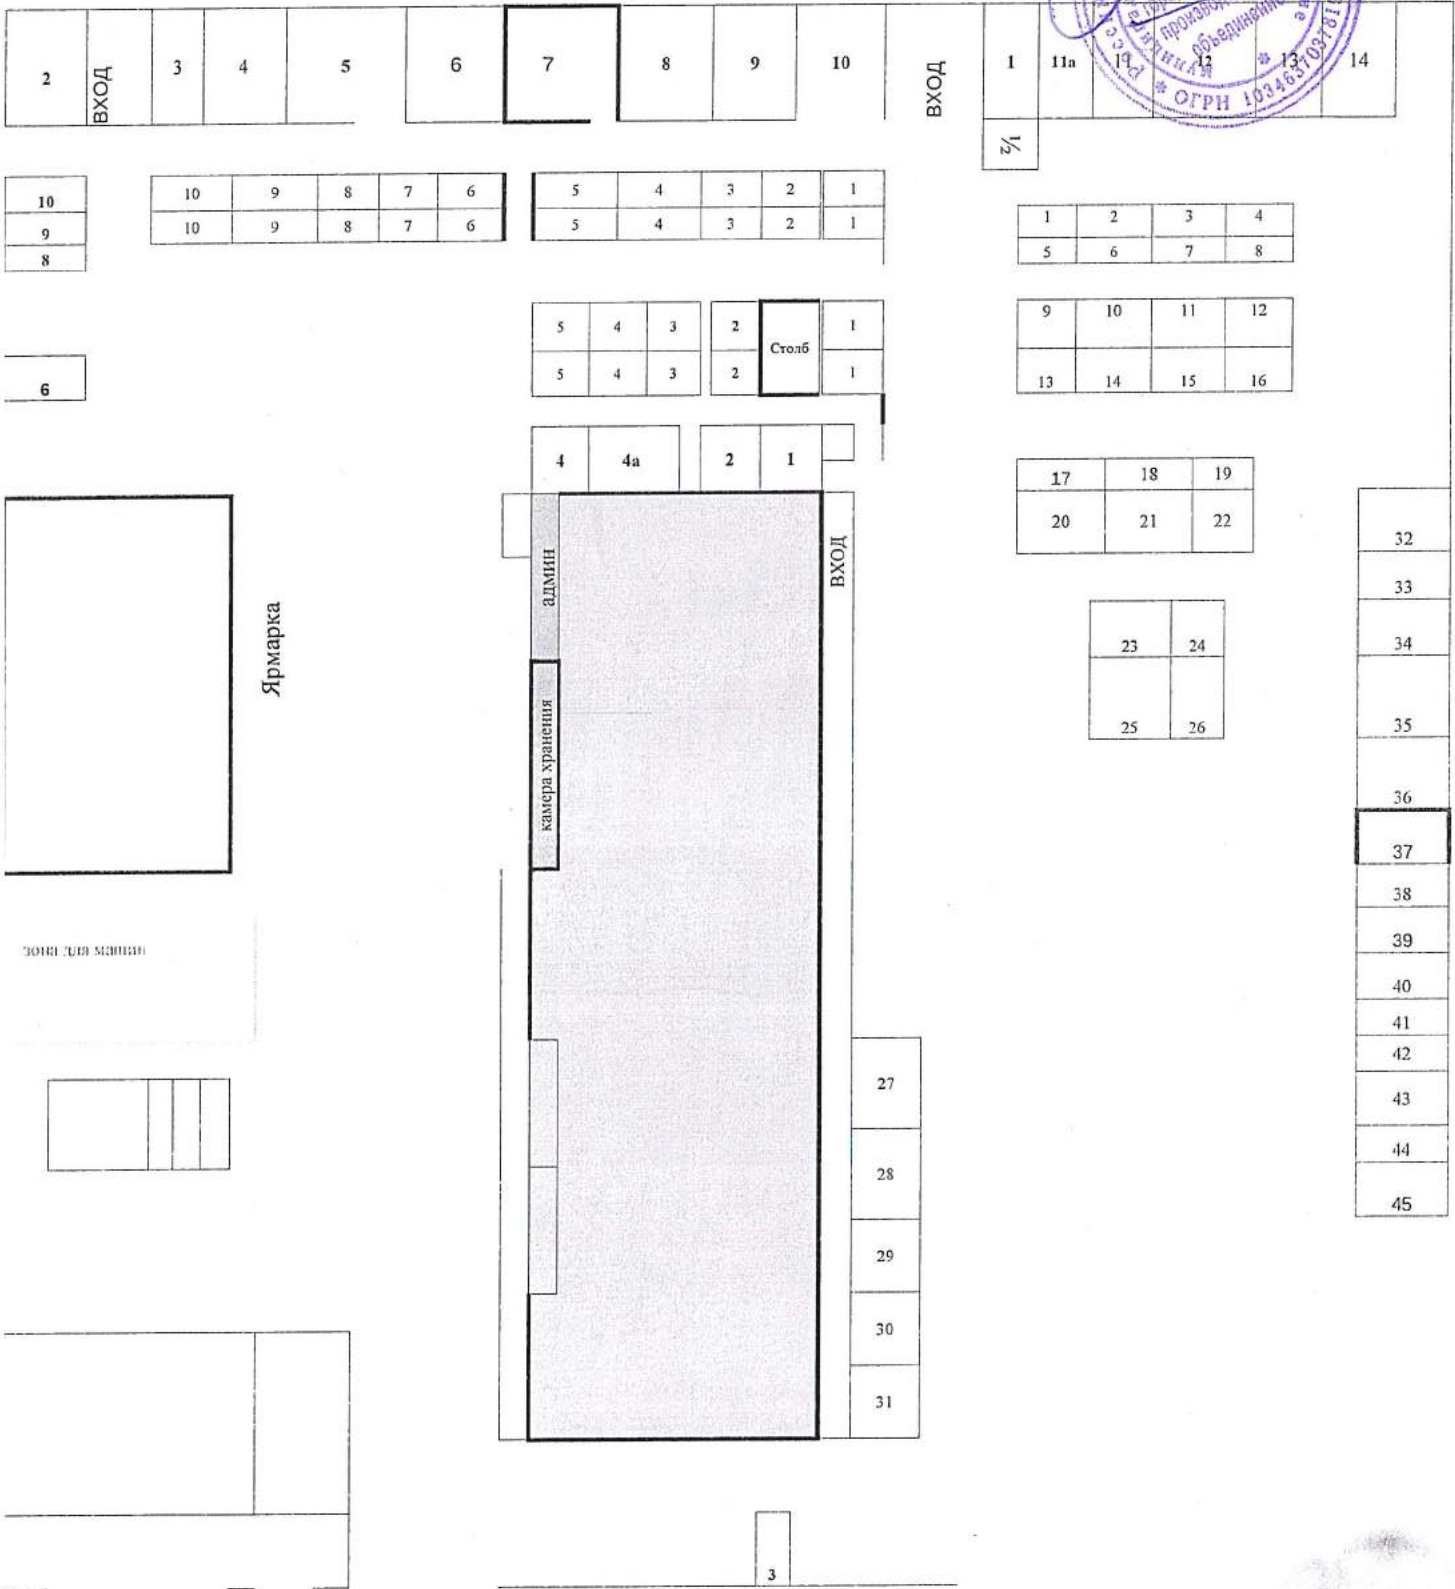

- Киоски - 15 продовольственная группа
- Киоски - 54 непродовольственная группа
- Места — 20 продовольственных
- Места — 10 непродовольственных

**ЗАЕЗД**


Внешний вид торгового оборудования участок « Волокно»



**ПЛАН**  
**ФУНКЦИОНАЛЬНОГО ЗОНИРОВАНИЯ ЯРМАРКИ,**  
**ОРГАНИЗОВАННОЙ НА ТЕРРИТОРИИ МУП "СЕВЕРНЫЙ**  
**ТОРГОВЫЙ КОМПЛЕКС ГОРОДА КУРСКА"**

- торговые места для торговли промышленными товарами в количестве 142 места;
- торговые места для торговли продовольственными товарами в количестве 89 мест;
- торговые места для реализации сельскохозяйственной продукции в количестве 164 места.

Итого: на территории МУП "Северный торговый комплекс города Курска" будет организовано 395 торговых мест.

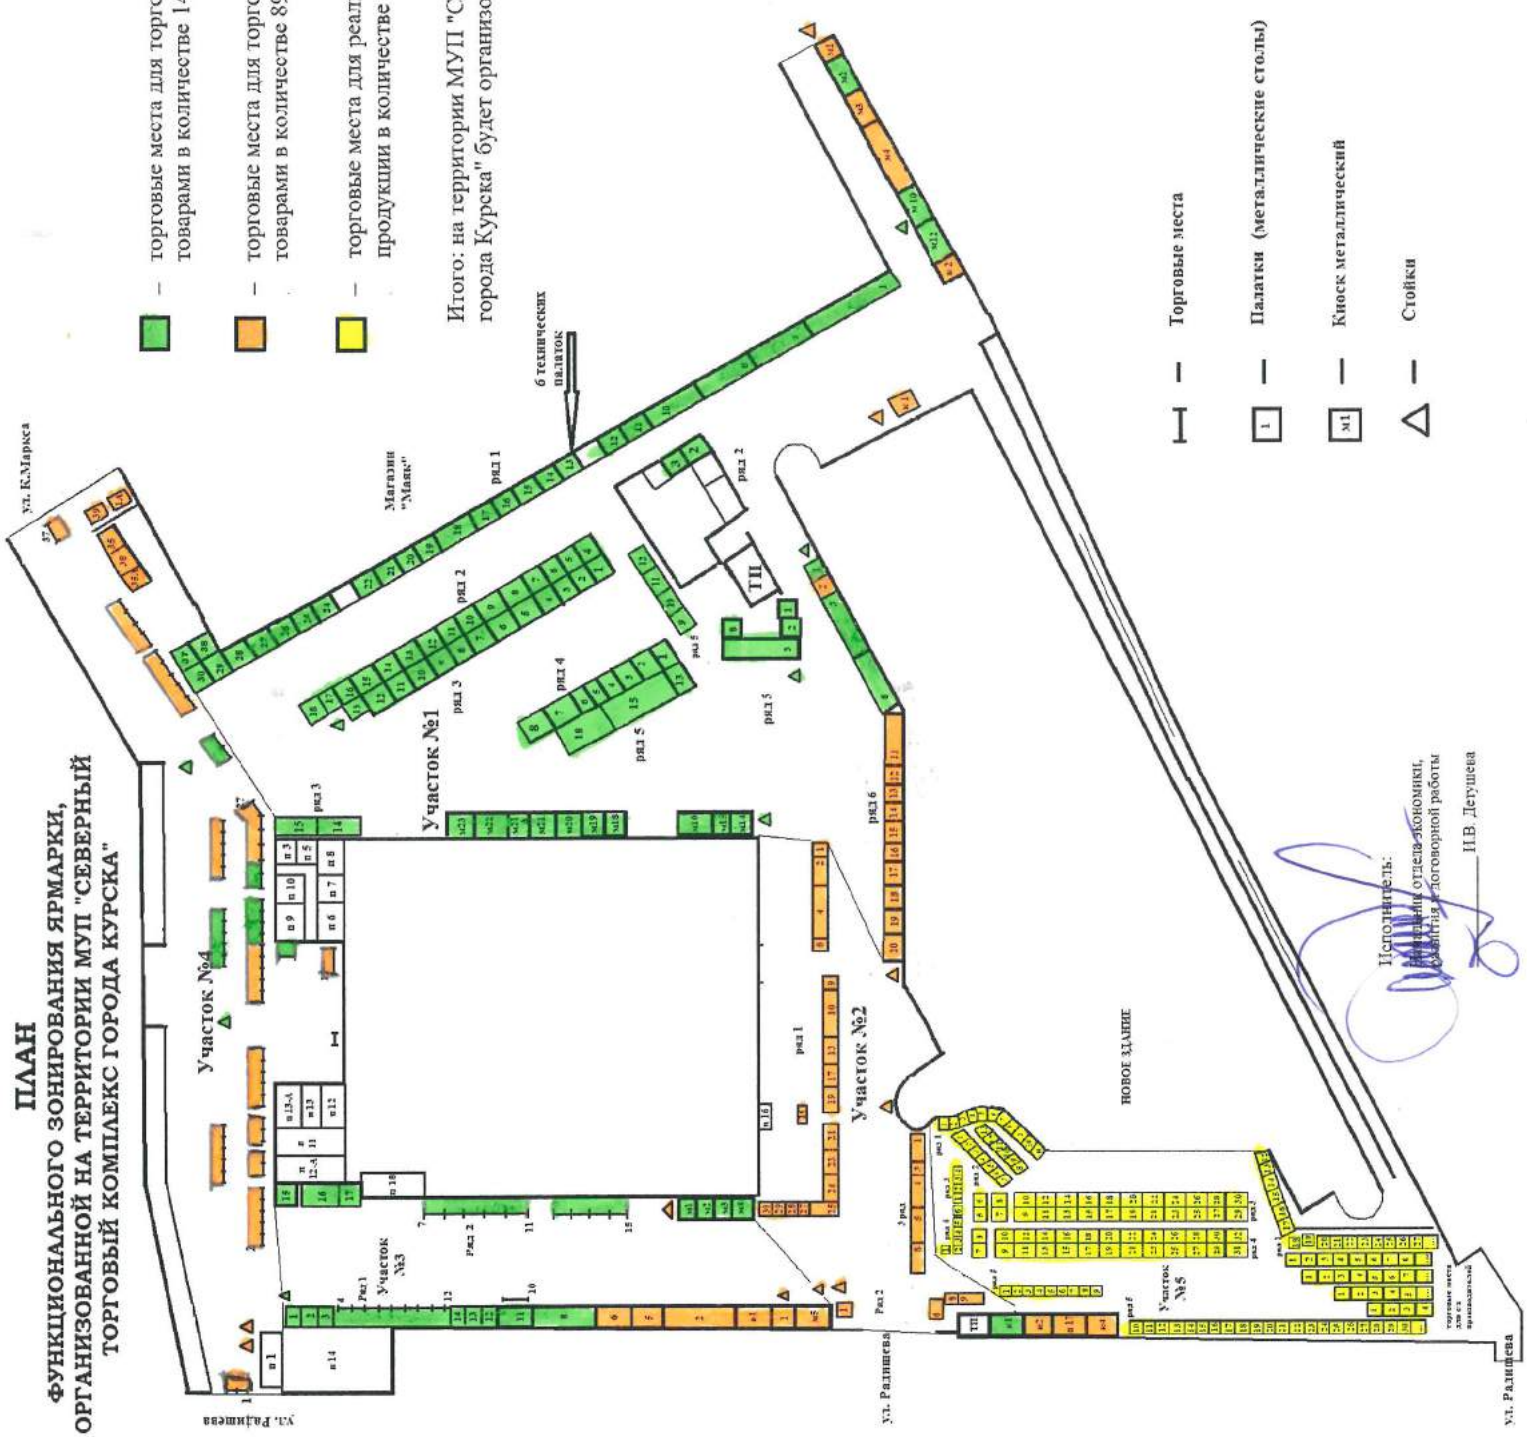


- Торговые места
- Палатки (металлические столы)
- Кiosk металлический
- Стойки

Исполнитель:  
 \_\_\_\_\_  
 Начальник отдела экономики,  
 администрации торговой работы  
 \_\_\_\_\_  
 И.В. Дегушева


**ВНЕШНИЙ ВИД ТОРГОВЫХ МЕСТ, РАСПОЛОЖЕННЫХ НА  
УНИВЕРСАЛЬНОЙ ЯРМАРКЕ, ОРГАНИЗОВАННОЙ НА ТЕРРИТОРИИ  
МУП «СЕВЕРНЫЙ ТОРГОВЫЙ КОМПЛЕКС ГОРОДА КУРСКА»**

---



1. Торговые места, стол  
металлический

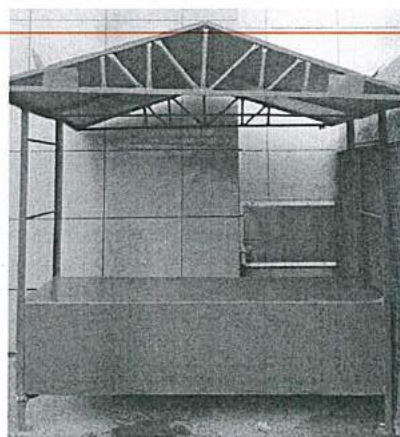


2. Палатка металлическая

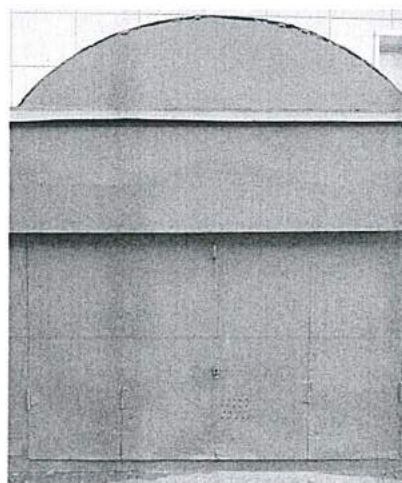


3. Киоск металлический.

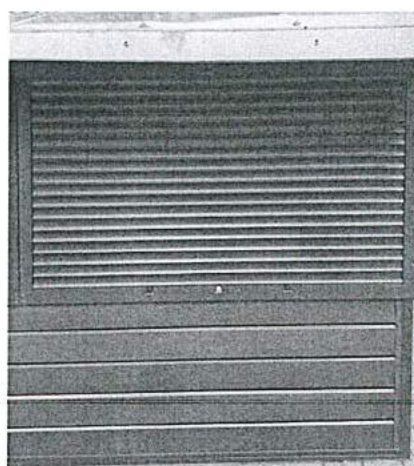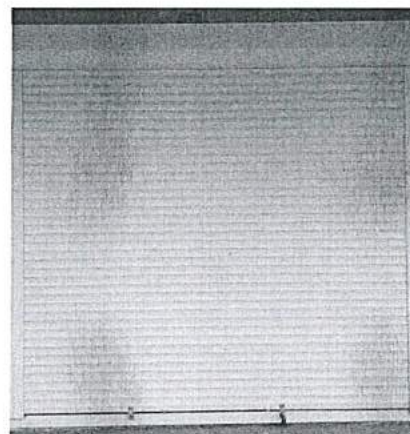

Ситуационный план

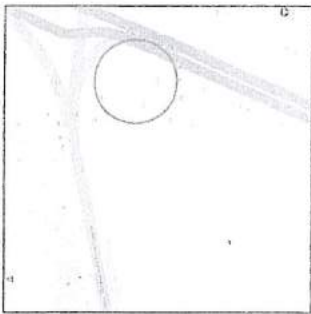


Внешний вид оборудования

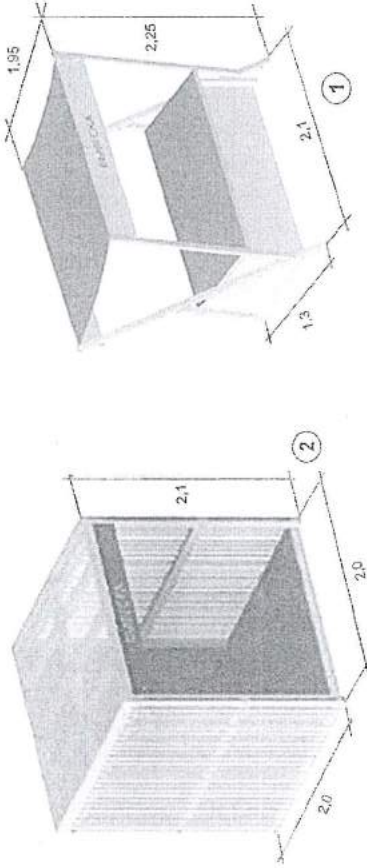

**План функционального зонирования ярмарочной площадки по адресу: пр-т. Кулакова - пр-т. Ленинского Комсомола**

Ситуационный план М 1:500

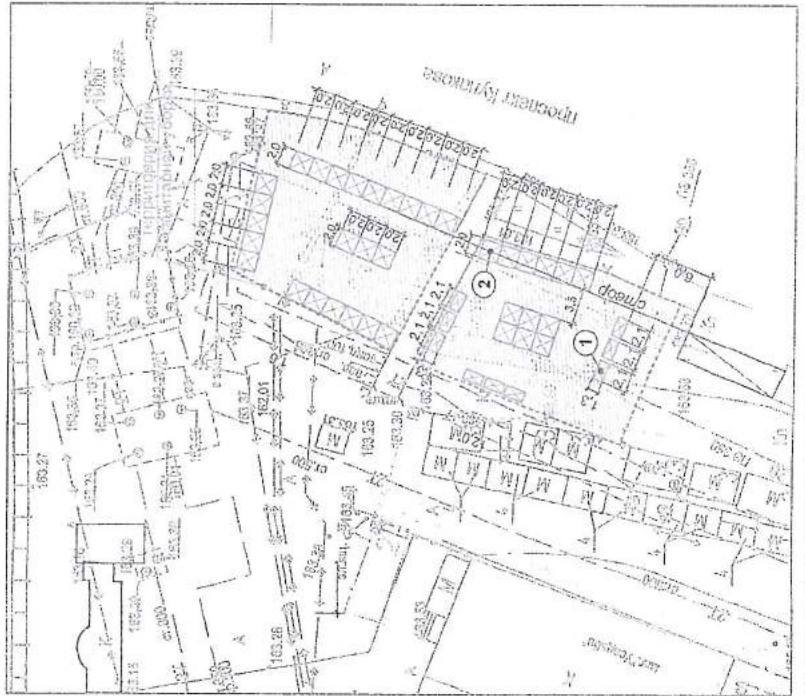

Экспликация

№	Наименование	Колп.	Габариты (м.)	Примечание
1	Торговый прилавок	6	2,1 x 1,3	☐
2	Торговая палатка	29	2,0 x 2,0	☒

ИЗПРОД. ТОВАРЫ  
ИЗПРОД. ТОВАРЫ  
ИЗПРОД. ТОВАРЫ

Основные показатели:


№	Наименование	Ед. изм.	Кол-во
1	Торговая площадь	м.кв.	104,5
2	Площадь для санитарной уборки	м.кв.	425
3	Благоустраиваемая территория	м.кв.	425

Заказчик: ООО фирма "Тилис".


Изм.		Кол.	Лист	Масштаб	Полное	Дата	Страница	Лист	Листов
Проверил									
Разраб.									
Семеченко							Схема планировки земельного участка		
Ярмарочная площадка по пр-ту Кулакова-пр-ту Ленинского Комсомола в г. Кукре									



План функционального зонирования Ярмарочной площадки  
по адресу: г.Курск, пер. Элеваторный, 2

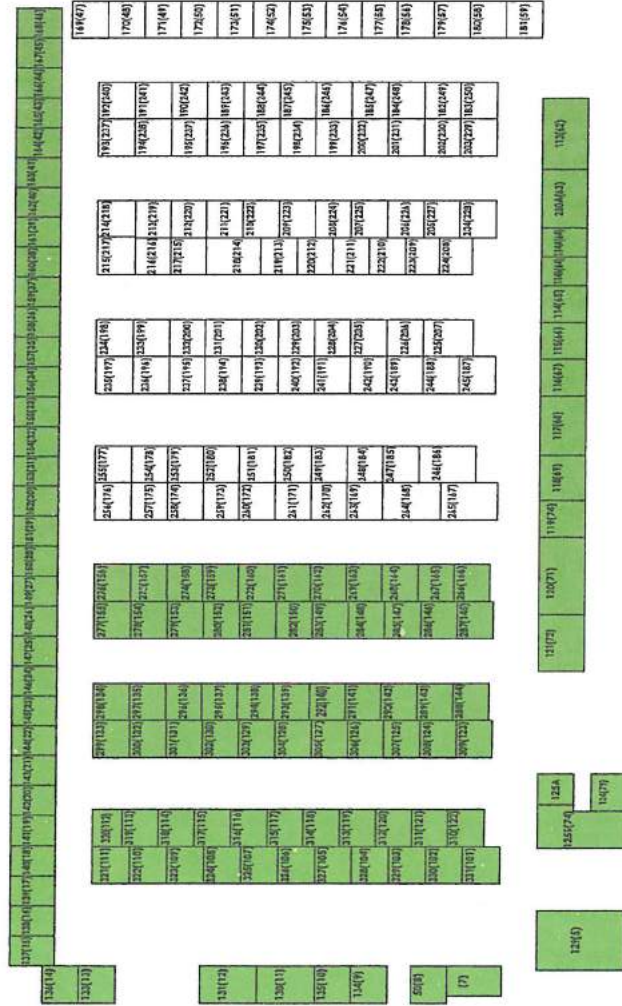

Внешний вид оборудования


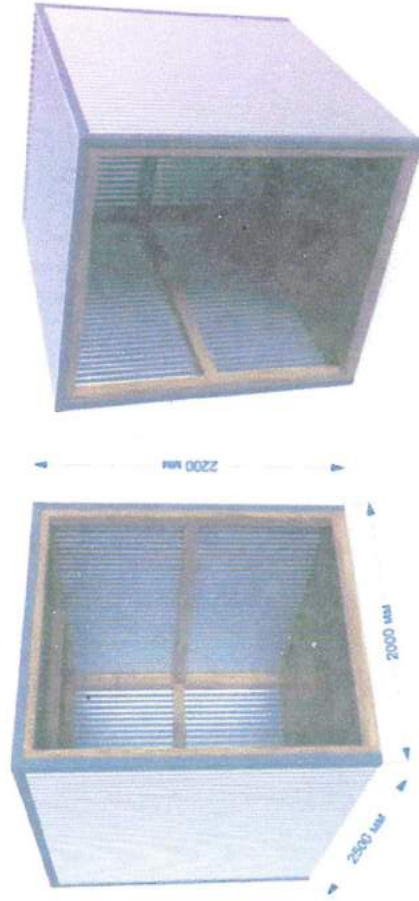


- 122 шт неподвольственные
- 97 не используются




Количество торговых мест на 2024 г.: 219

План функционального зонирования  
 ярмарочной площадки по адресу:  
 г. Курск, ул. Литовская, 2 Д

- 1 - Места для торговли с машин  
 продольственными товарами;
- 2- Торговые лотки с продольственными  
 товарами;
- 3 - Склады с плодовошной продукцией;
- 4 - Места парковок автотранспорта;
- 5 - Торговые места сельхозпроизводителей

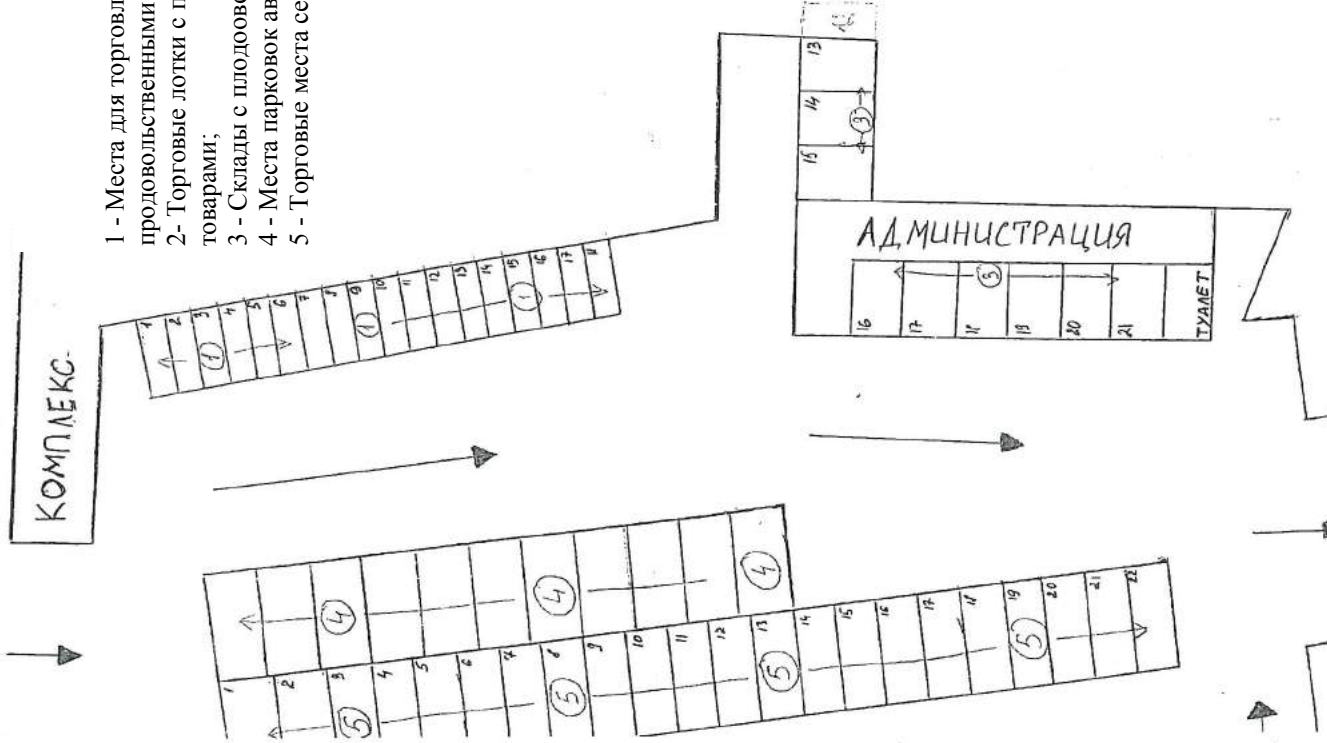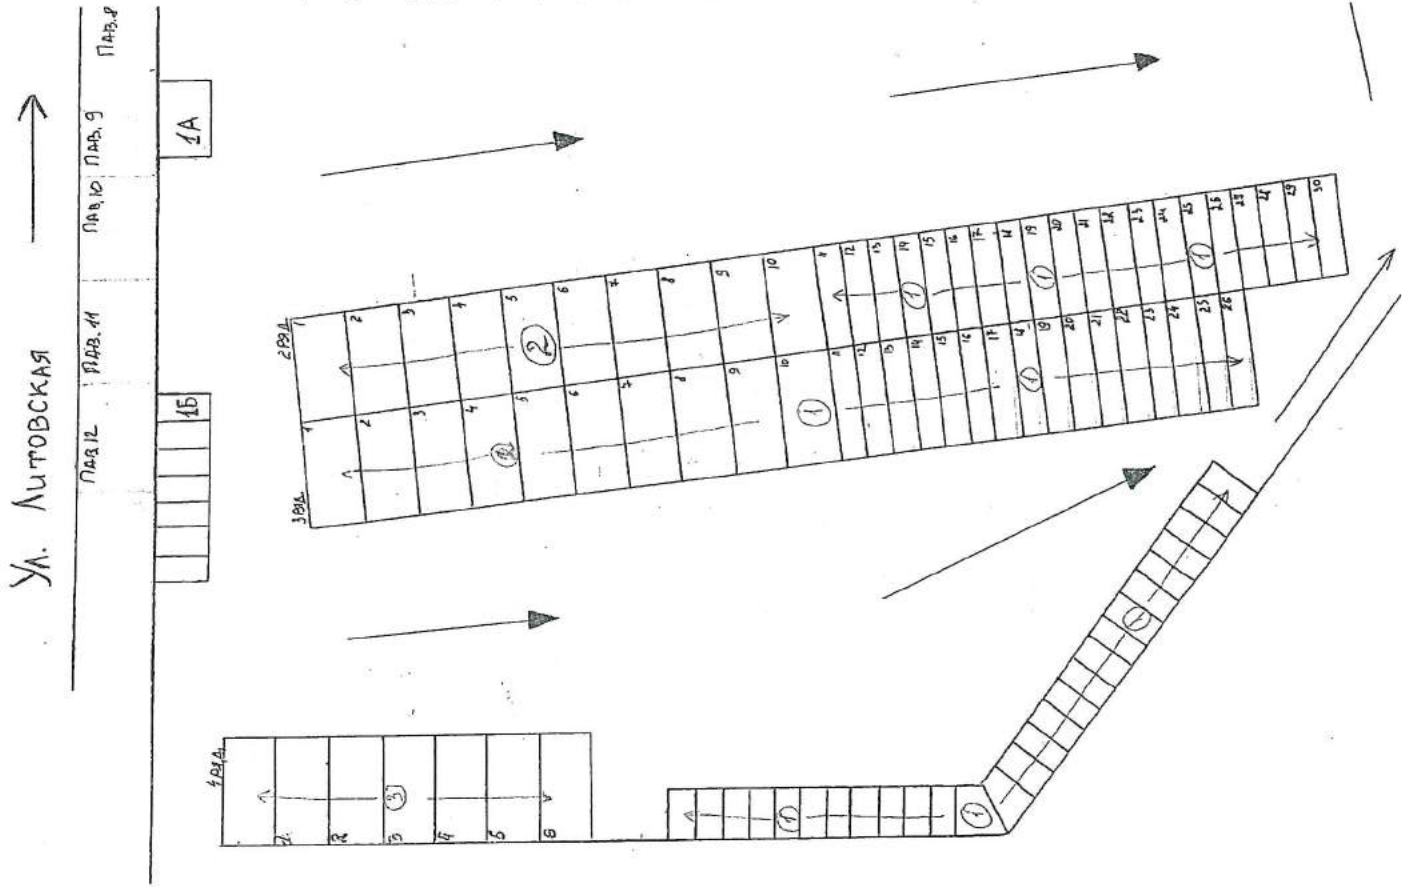

Внешний вид торгового оборудования ООО «ТяК «Урожайный»

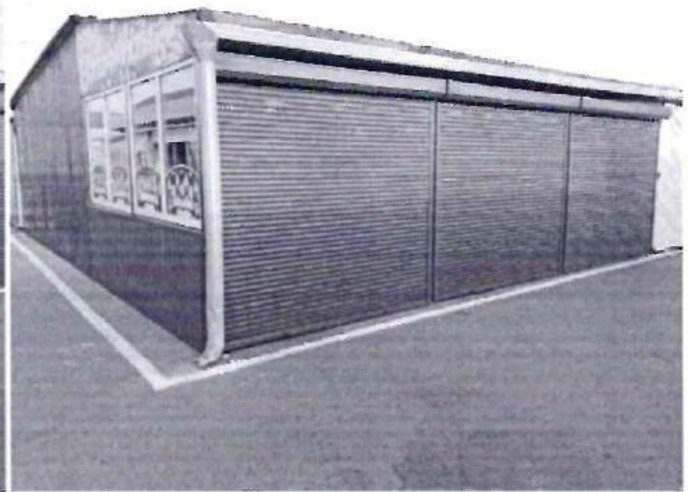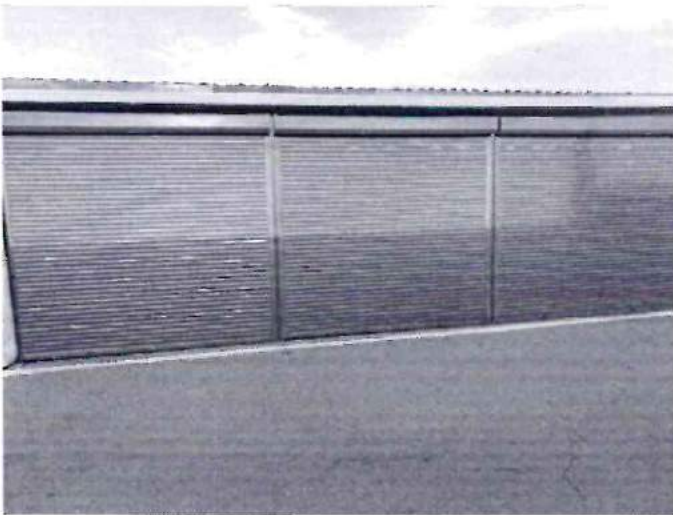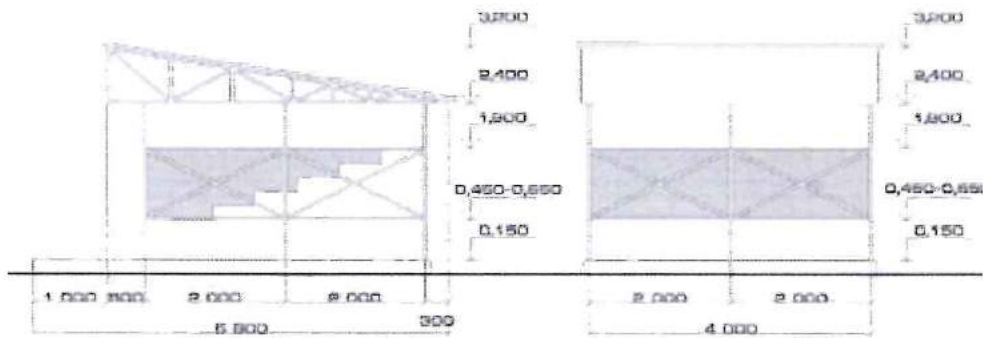

**План  
функционального зонирования площадки  
универсальной муниципальной ярмарки  
по адресу: ул. Харьковская, 3**

---

1	2	3	4	5	6
---	---	---	---	---	---

7/8	9/10
-----	------

18	17	16	15
----	----	----	----


14/13	12/11
-------	-------

**Внешний вид торгового оборудования**




**Торговых мест - 18 продовольственные  
товары**

### Ситуационный план М 1:500

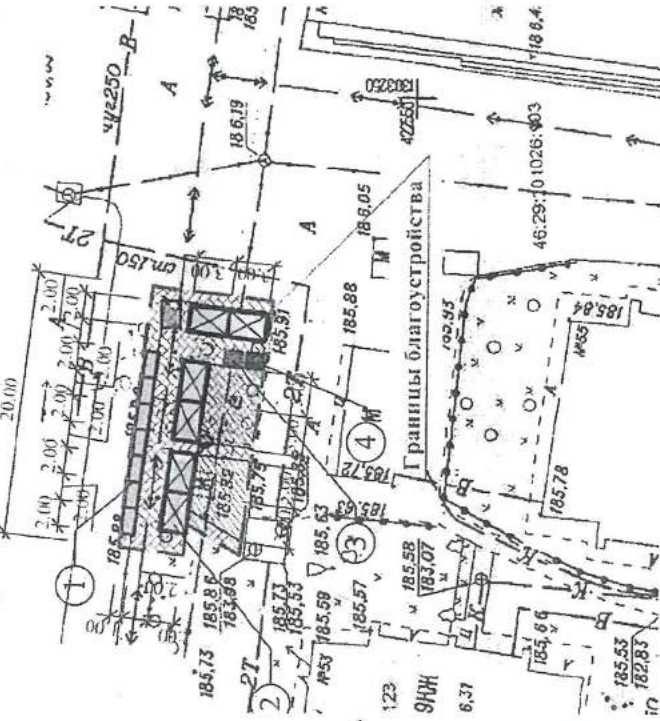


### Внешний вид оборудования

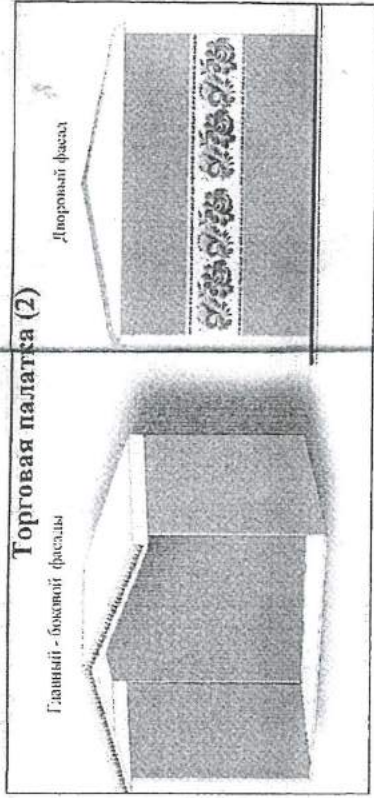

### Торговая палатка (1)

Главный фасад

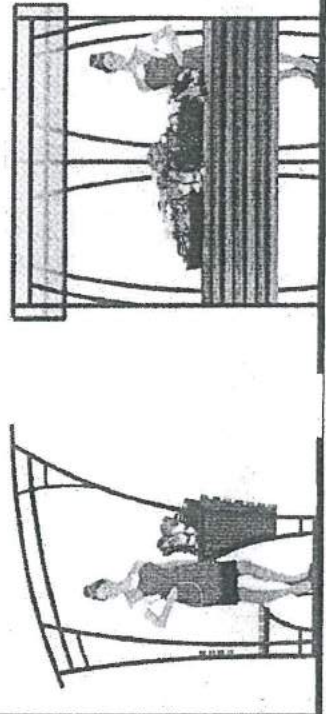


План функционального зонирования размещения мест на ярмарке по адресу:  
Курск, ул. Союзная в районе дома № 53


### ЭКСПЛИКАЦИЯ ЗДАНИЙ, СООРУЖЕНИЙ

№	Наименование	Кол-во	Примеч
1	Торговая палатка для торговли прод товарами	10	☐
2	Торговая палатка для торговли пром товарами	3	☒
3	Мусорный контейнер	1	■
4	Биотуалет	1	■
5	Изотермическая бочка для молока	1	■

Ситуационный план М 1:2000

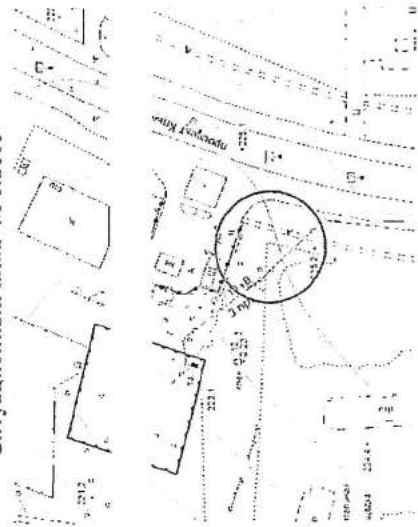

Ситуационный план М 1:500

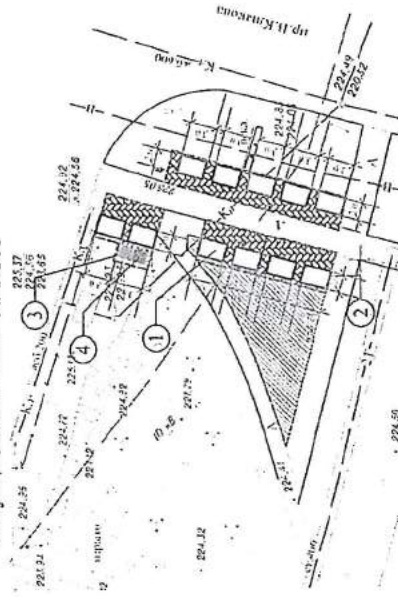

ЭКСПЛИКАЦИЯ ЗДАНИЙ, СООРУЖЕНИЙ


№	Наименование	Кол-во шт.	Примеч
1	Торговый лоток	5	4 ПРОД 3 ПЕРИМ
2	Торговый лоток	6	ПРОД.
3	Мусорный контейнер	1	
4	Биотуалет	1	

ОСНОВНЫЕ ПОКАЗАТЕЛИ

№п/п	Наименование	ед.изм.	КОЛ-ВО
1	Благоустроенная территория	кв.м	179,00
2	Торговая площадь	кв.м	66,00
3	Территория закрепленная для санитарной уборки	кв.м	R=10,0м

План функционального зонирования  
ярмарочной площадки по адресу:  
пр. Вячеслава Клыкова, 35а


Внешний вид оборудования

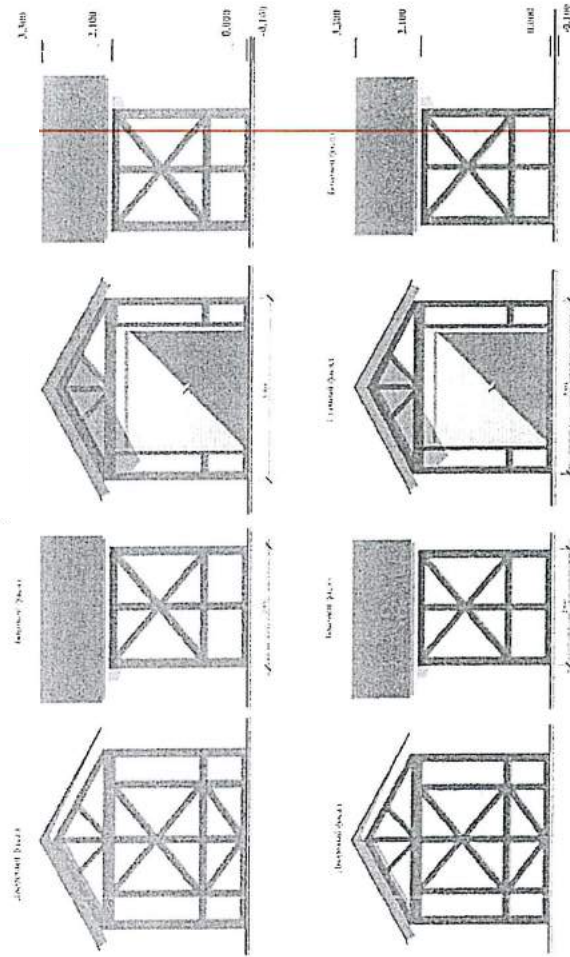


Заказчик: Бобнева Н.С.

№	кол.	лист	М.дого	подпись	дата
Универсальная ярмарка по пр. Вячеслава Клыкова, 35а в г. Курск.					
СТАДИОН СТРОИТЕЛЬСТВО					
ООО «КОМБЕЛЬ»					
Схема планировочной организации земельного участка					



Ситуационный план М 1:2000

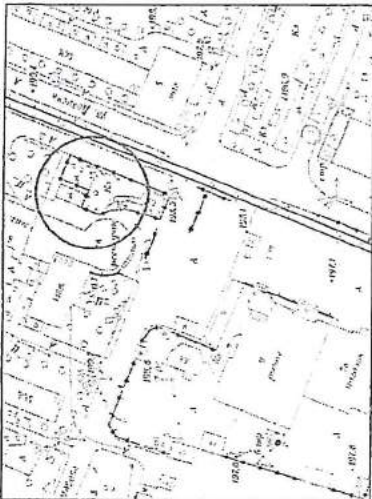

Ситуационный план М 1:500

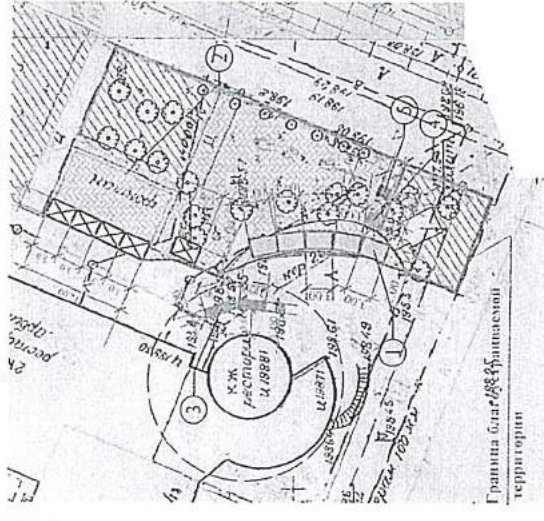


Фотофиксация

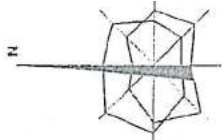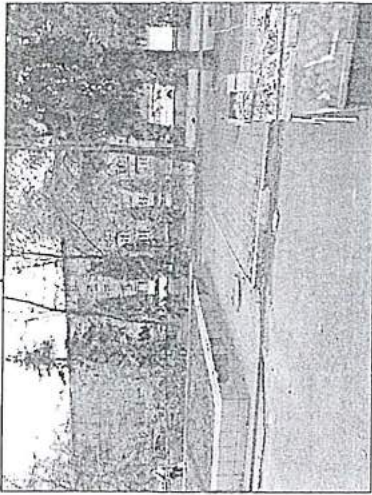

План функционального зонирования ярмарочной площадки по адресу: пересечение ул. Комарова и ул. Дейнеки

Внешний вид оборудования

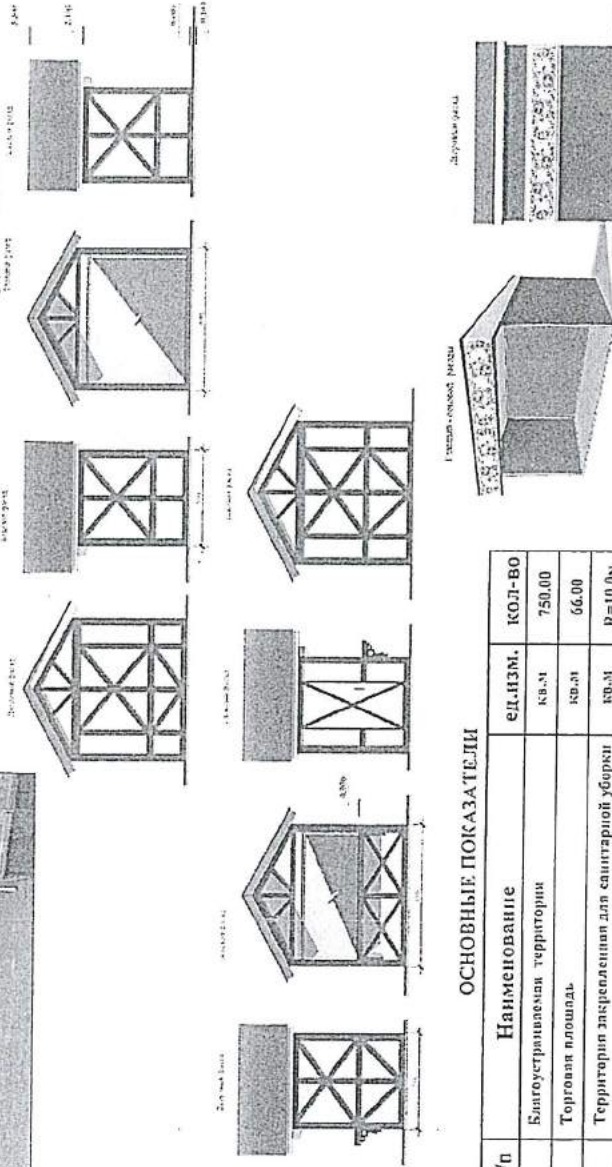

ОСНОВНЫЕ ПОКАЗАТЕЛИ

№п/п	Наименование	ЕД.ИЗМ.	КОЛ-ВО
1	Благоустроенная территория	кв.м	750,00
2	Торговая площадь	кв.м	66,00
3	Территория заасфальтированная для санитарной уборки	кв.м	R=10,0м

Заказчик: Бобнева Н.С.

ЭКСПЛИКАЦИЯ ЗДАНИЙ, СООРУЖЕНИЙ


№	Наименование	Кол-во шт.	Примеч.
1	Торговый лоток (ПРОД. ТОВАРЫ)	5	<input type="checkbox"/>
2	Торговая палатка (ПРОМ. ТОВАРЫ)	5	<input checked="" type="checkbox"/>
3	Торговое оборудование (столы) (ПРОД.)	2	<input type="checkbox"/>
4	Мусорный контейнер	1	<input type="checkbox"/>
5	Внутраут	1	<input type="checkbox"/>

Универсальная ярмарка по ул. Комарова-ул. Дейнеки в г. Курск.


Изм.	кол.	лист	№ док.	полн.	дата	СТАДИЯ	ЛИСТ	ЛИСТОВ
Выполнено:	Рисована	Архив				П		

Схема планировочной организации земельного участка

Ситуационный план М 1:2000


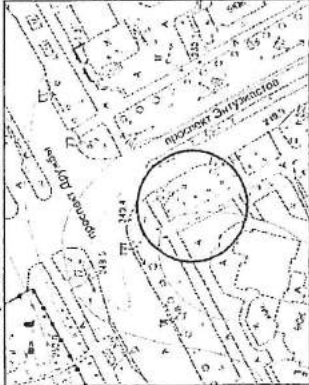


Фотофиксация

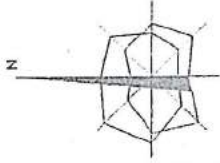

План функционального зонирования ярмарочной площадки по адресу: пересечение пр. Энтузиастов и пр. Дружбы

Внешний вид оборудования

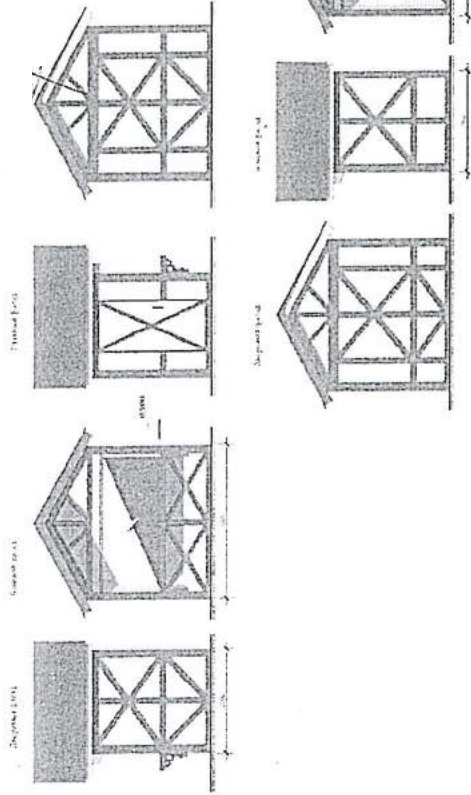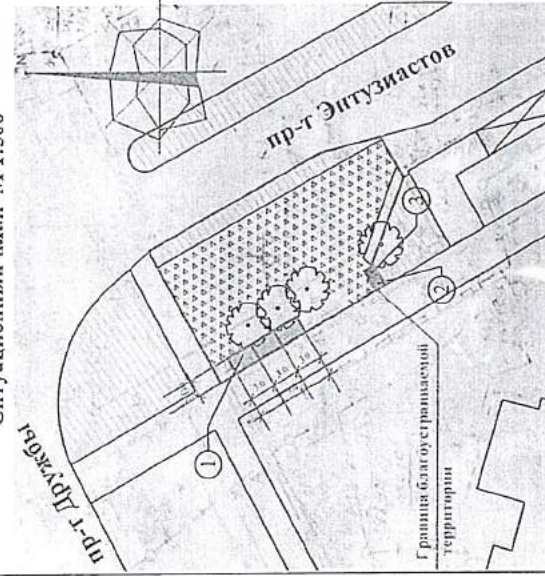

ОСНОВНЫЕ ПОКАЗАТЕЛИ

№п/п	Наименование	ед.изм.	кол-во
1	Благоустроенная территория	кв.м	435,00
2	Торговая площадь	кв.м	18,00
3	Территория закреплена для санитарной уборки	кв.м	R=10,0м

ЭКСПЛИКАЦИЯ ЗДАНИЙ, СООРУЖЕНИЙ

№	Наименование	Кол-во	Примеч
1	Торговый лоток (ПРОД. ТОВАРЫ)	3	■
2	Мусорный контейнер	1	■
3	Биотуалет	1	■

Заказчик: Бобнева Н.С.

№	лист	№ док	подпись	дата
Директор	Подгоразкина			
Выполнил	Дмитриева			



Универсальная прemarka по пр. Энтузиастов-пр. Дружбы в г.Курске.




Схема планировочной организации земельного участка



Ситуационный план М 1:2000

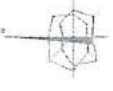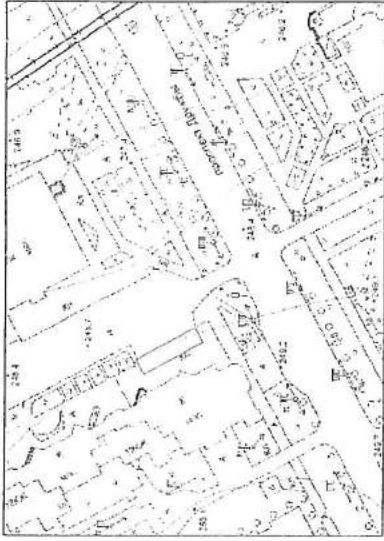

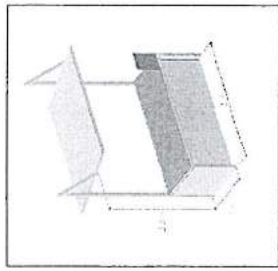


Внешний вид прилавка  
( проект оборудования )



**Прилавок:**

- Каркас-деревянная доска
- Защивка прилавка-крашеная фанера
- Навес-брезентовая ткань

**ЭКСПЛИКАЦИЯ ЗДАНИЙ , СООРУЖЕНИЙ**

№	Наименование	Кол-во	Примеч.
1	Прилавок 1,6м x 2,0м H=2,30м (проект.)	15	
2	Контейнер для сбора ТБО (проект.)	1	
3	Биотуалет (проект.)	1	


4 ПР.СД. ТОМЪРЫ  
11 НЕ ПР.СД. ТОМЪРЫ

**ОСНОВНЫЕ ПОКАЗАТЕЛИ**

№п/п	Наименование	ед.изм.	КОЛ-ВО
1	Территория закрепленная для санитарной уборки	кв.м	R=10,0м
2	Площадь благоустройства, в т.ч.:	кв.м	126,00
3	Торговая площадь объектов на ярмарочной площадке	кв.м.	48,00
4	Площадь твердого покрытия (плитца)	кв.м	78,00
5	Территория закрепленная для санитарной уборки	кв.м	R=10,0м

План функционального зонирования  
ярмарочной площадки по адресу: ул. Дружбы, 1

Ситуационный план М 1:500

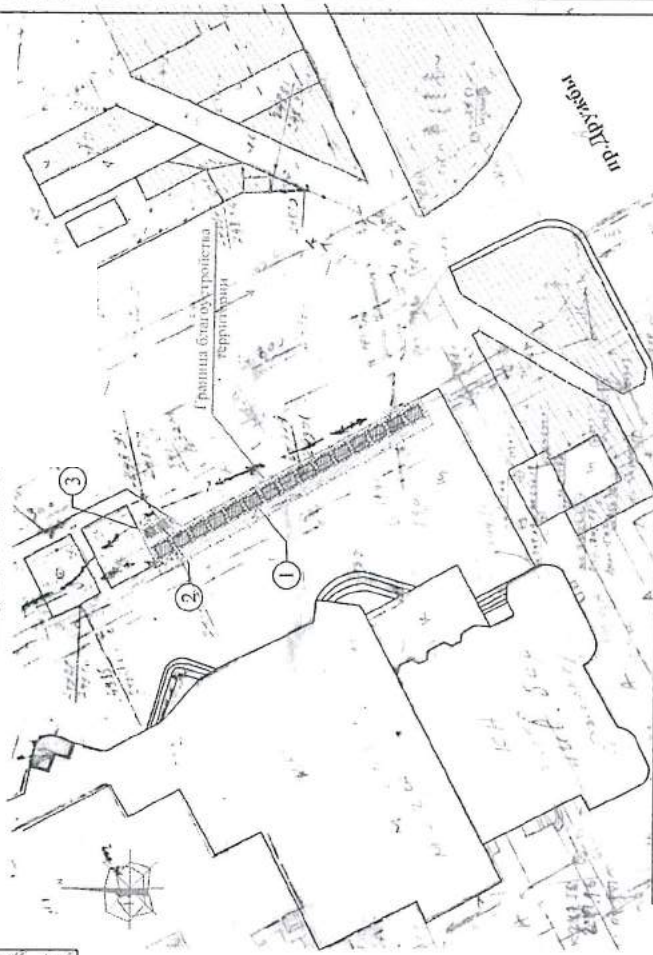

Заказчик: ИП Алябьев В.Н.

Универсальная ярмарка по проспекту Дружбы, 1  
в г.Курск

№п.п.	Код.	Лист	М.докум.	подпись	дата	СТАНДА	ЛИСТ	ЛИСТОВ
							П	
Выполнил Саломова						Схема планировочной организации земельного участка		







**Фотофиксация**



Ситуационный план М 1:2000

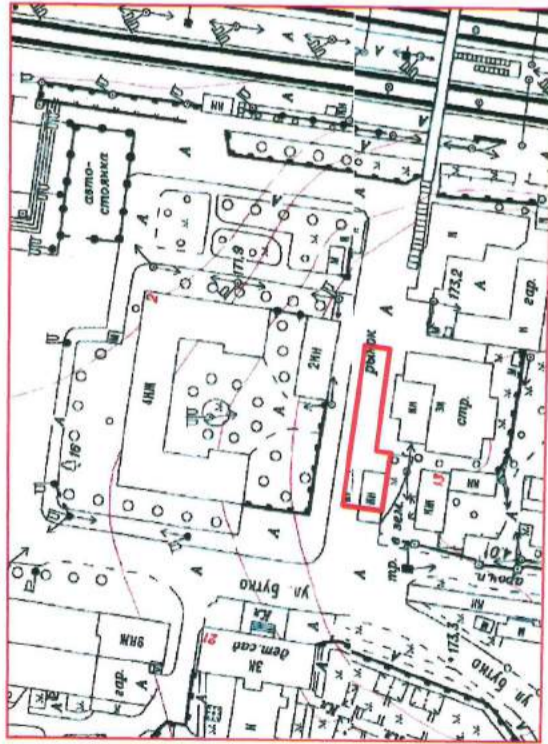

Ситуационный план М 1:500

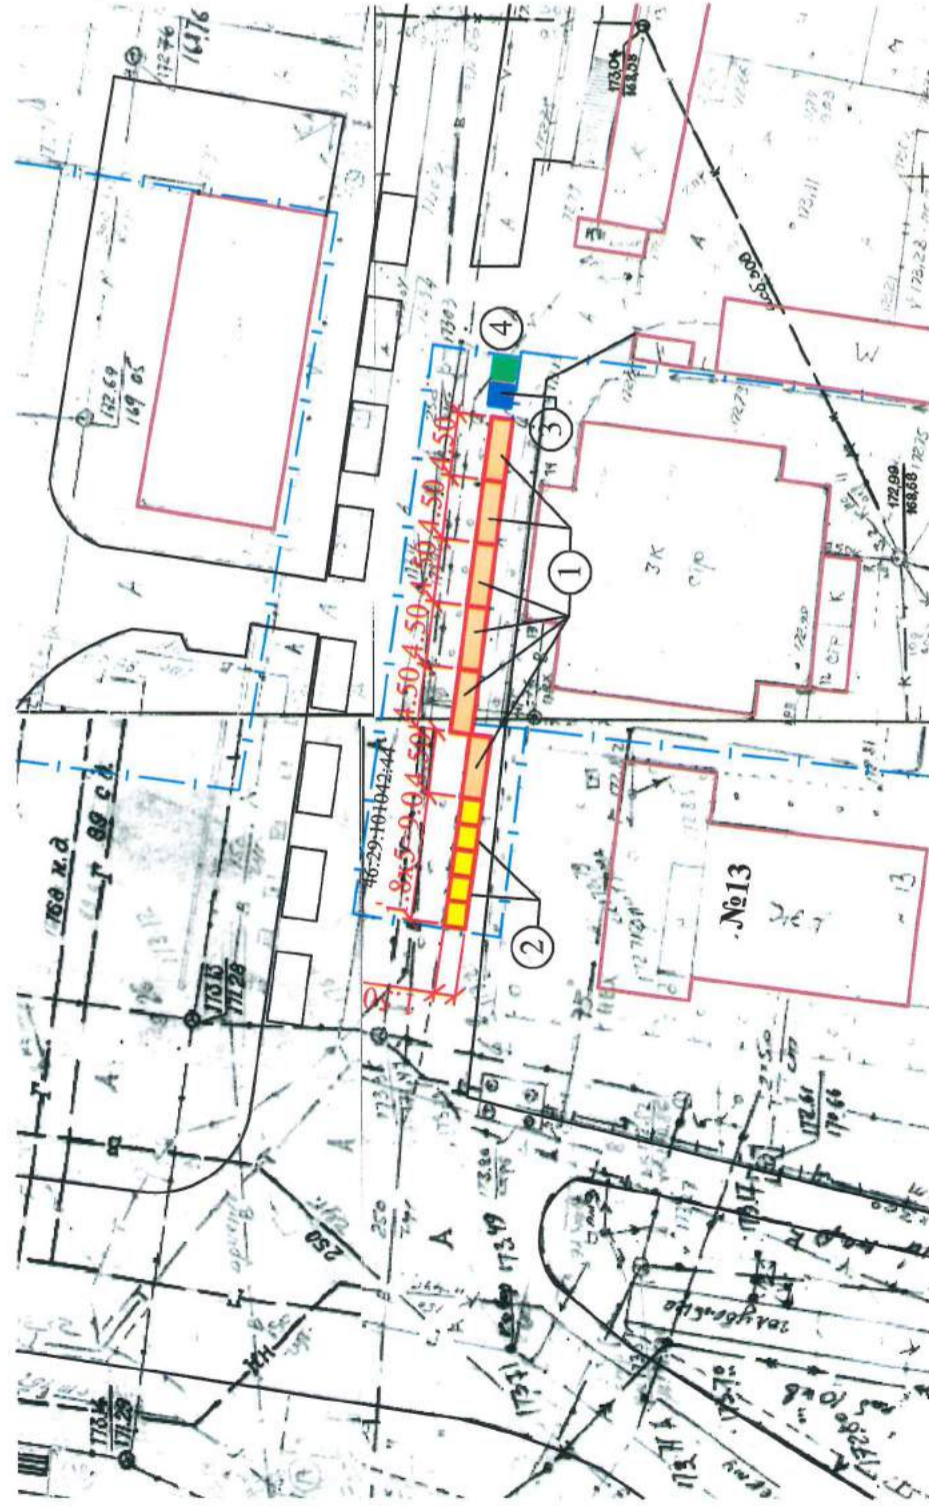

Внешний вид социального лотка



Внешний вид оборудования



План функционального зонирования  
ярмарочной площадки по адресу: г. Курск,  
ул. Западный Парк (в районе дома №13)

**ОСНОВНЫЕ ПОКАЗАТЕЛИ**

№п/п	Наименование	Кол-во кв.м.
1	Занимаемая площадь (лоток)	54.00
3	Территория закрепленная для санитарной уборки	R=10.00 м

Заказчик : ИП Казарян З.В.

**ЭКСПЛИКАЦИЯ ЗДАНИЙ, СООРУЖЕНИЙ**

№	Наименование	Кол-во	Примеч.
1	Лоток ( платный)	6	■
2	Лоток ( социальный)	5	■
3	Мусорный контейнер	1	■
4	Биотуалет	1	■

**ПРИМЕЧАНИЕ.**  
Площадь земельного участка с кадастровым номером 46:29:101042:44 - 565 кв.м.

Универсальная ярмарка по ул. Западный парк ( в районе жилого дома №13) в г.Курске.

Изм.	кол.	лист	№ док	подпись	дата	СТАДИЯ		ЛИСТОВ	
						лист	лист	лист	лист
							П		
Разработ.			Сьман С.В.	<i>[Signature]</i>					ООО " Хоккайдо "