



АДМИНИСТРАЦИЯ ГОРОДА КУРСКА
Курской области

РАСПОРЯЖЕНИЕ

«22» октября 2025 г.

№ 811-ра

**О внесении изменения в распоряжение
Администрации города Курска от 06.10.2022 № 1179-ра**

В соответствии со статьей 46 Градостроительного кодекса Российской Федерации, постановлением Администрации Курской области от 06.05.2022 № 517-па «Об особенностях осуществления градостроительной деятельности на территории Курской области»:

1. Внести в распоряжение Администрации города Курска от 06.10.2022 № 1179-ра «Об утверждении проекта межевания территории с местоположением: Курская область, г. Курск, в районе ул. 50 лет Октября» следующее изменение:

проект межевания территории изложить в новой редакции, согласно приложению к настоящему распоряжению.

2. Комитету документационного, ресурсного обеспечения и автоматизации систем управления Администрации города Курска (Калинина И.В.) обеспечить направление текста настоящего распоряжения в газету «Городские известия» и размещение настоящего распоряжения на официальном сайте Администрации города Курска в информационно – телекоммуникационной сети «Интернет».

3. Управлению информации и печати Администрации города Курска (Бочарова Н.Е.) обеспечить опубликование настоящего распоряжения в газете «Городские известия».

4. Распоряжение вступает в силу со дня его подписания.

Глава города Курска

Е.Н. Маслов



ИНН/КПП 4632196323/463201001, ОГРН 11446320012524
305000, Курская область, г. Курск, проспект Хрущева, дом 5, кв. 120
Тел/факс (4712) 74-77-34, E-mail: ksn46@bk.ru

ПРИЛОЖЕНИЕ
УТВЕРЖДЕН
распоряжением
Администрации города Курска
от «22» октября 2025 г.
№ 811-ра

Заказчик: Овчаров Ю.Н., АО «Курскмедстекло»

ПРОЕКТ МЕЖЕВАНИЯ ТЕРРИТОРИИ

с местоположением:

Курская область, г. Курск, в районе ул. 50 лет Октября

ПРОЕКТ МЕЖЕВАНИЯ ТЕРРИТОРИИ

(основная часть)

Генеральный директор

ООО «Курская служба недвижимости»

_____ Дорофеев И.А.

г. Курск 2025г.

СОСТАВ ПРОЕКТА МЕЖЕВАНИЯ ТЕРРИТОРИИ

№ п/п	Наименование документа	примечание
1.	Раздел 1	
	Проект межевания территории. Графическая часть	
2.	Раздел 2.	
	Проект межевания территории. Текстовая часть	
3.	Раздел 3	
	Материалы по обоснованию проекта межевания территории. Графическая часть	
4.	Раздел 4.	
	Материалы по обоснованию проекта межевания территории. Текстовая часть.	

РАЗДЕЛ 1

ГРАФИЧЕСКАЯ ЧАСТЬ

Проекта межевания территории с местоположением:
Курская область, г. Курск, в районе ул. 50 лет Октября

ОСНОВНАЯ ЧАСТЬ

Ситуационный план


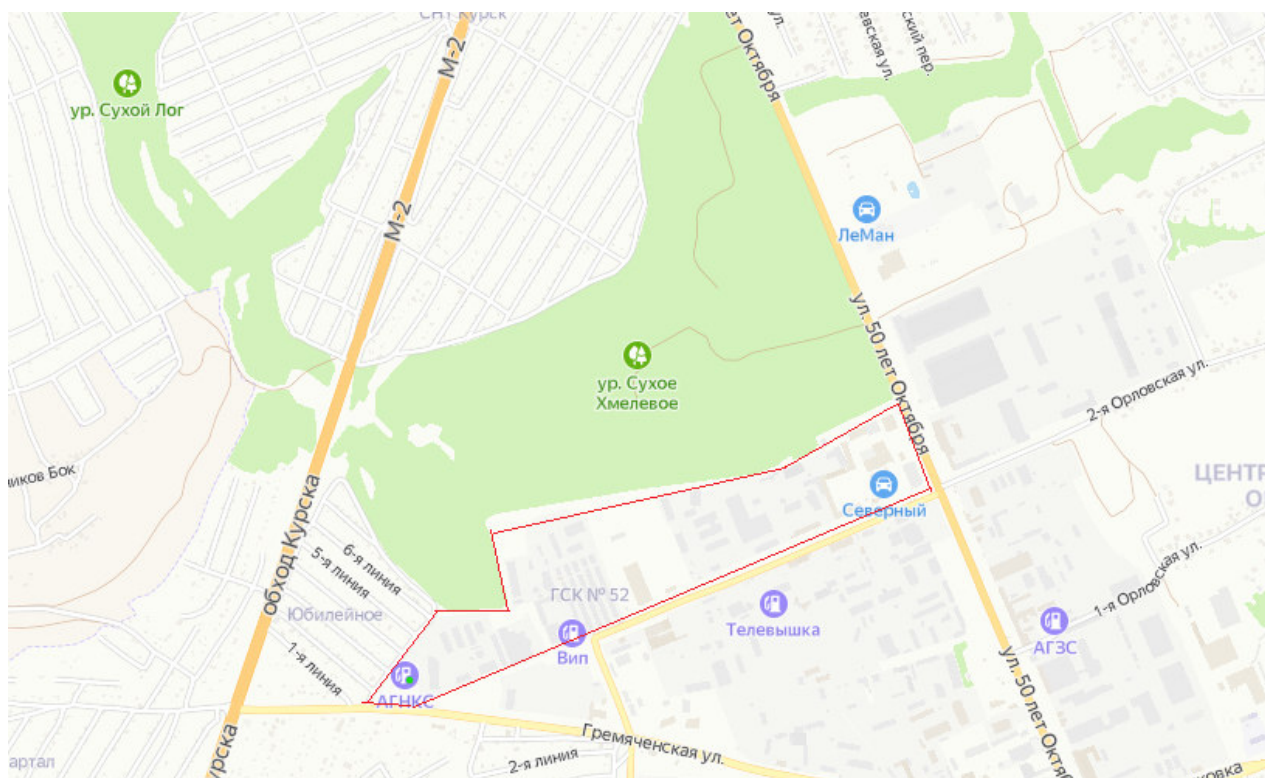


Схема расположения на кадастровой карте




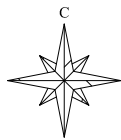

Ситуационный план

Проект межевания территории с метоположением
Курская обл., г. Курск, в районе ул. 50 лет Октября

Чертеж межевания

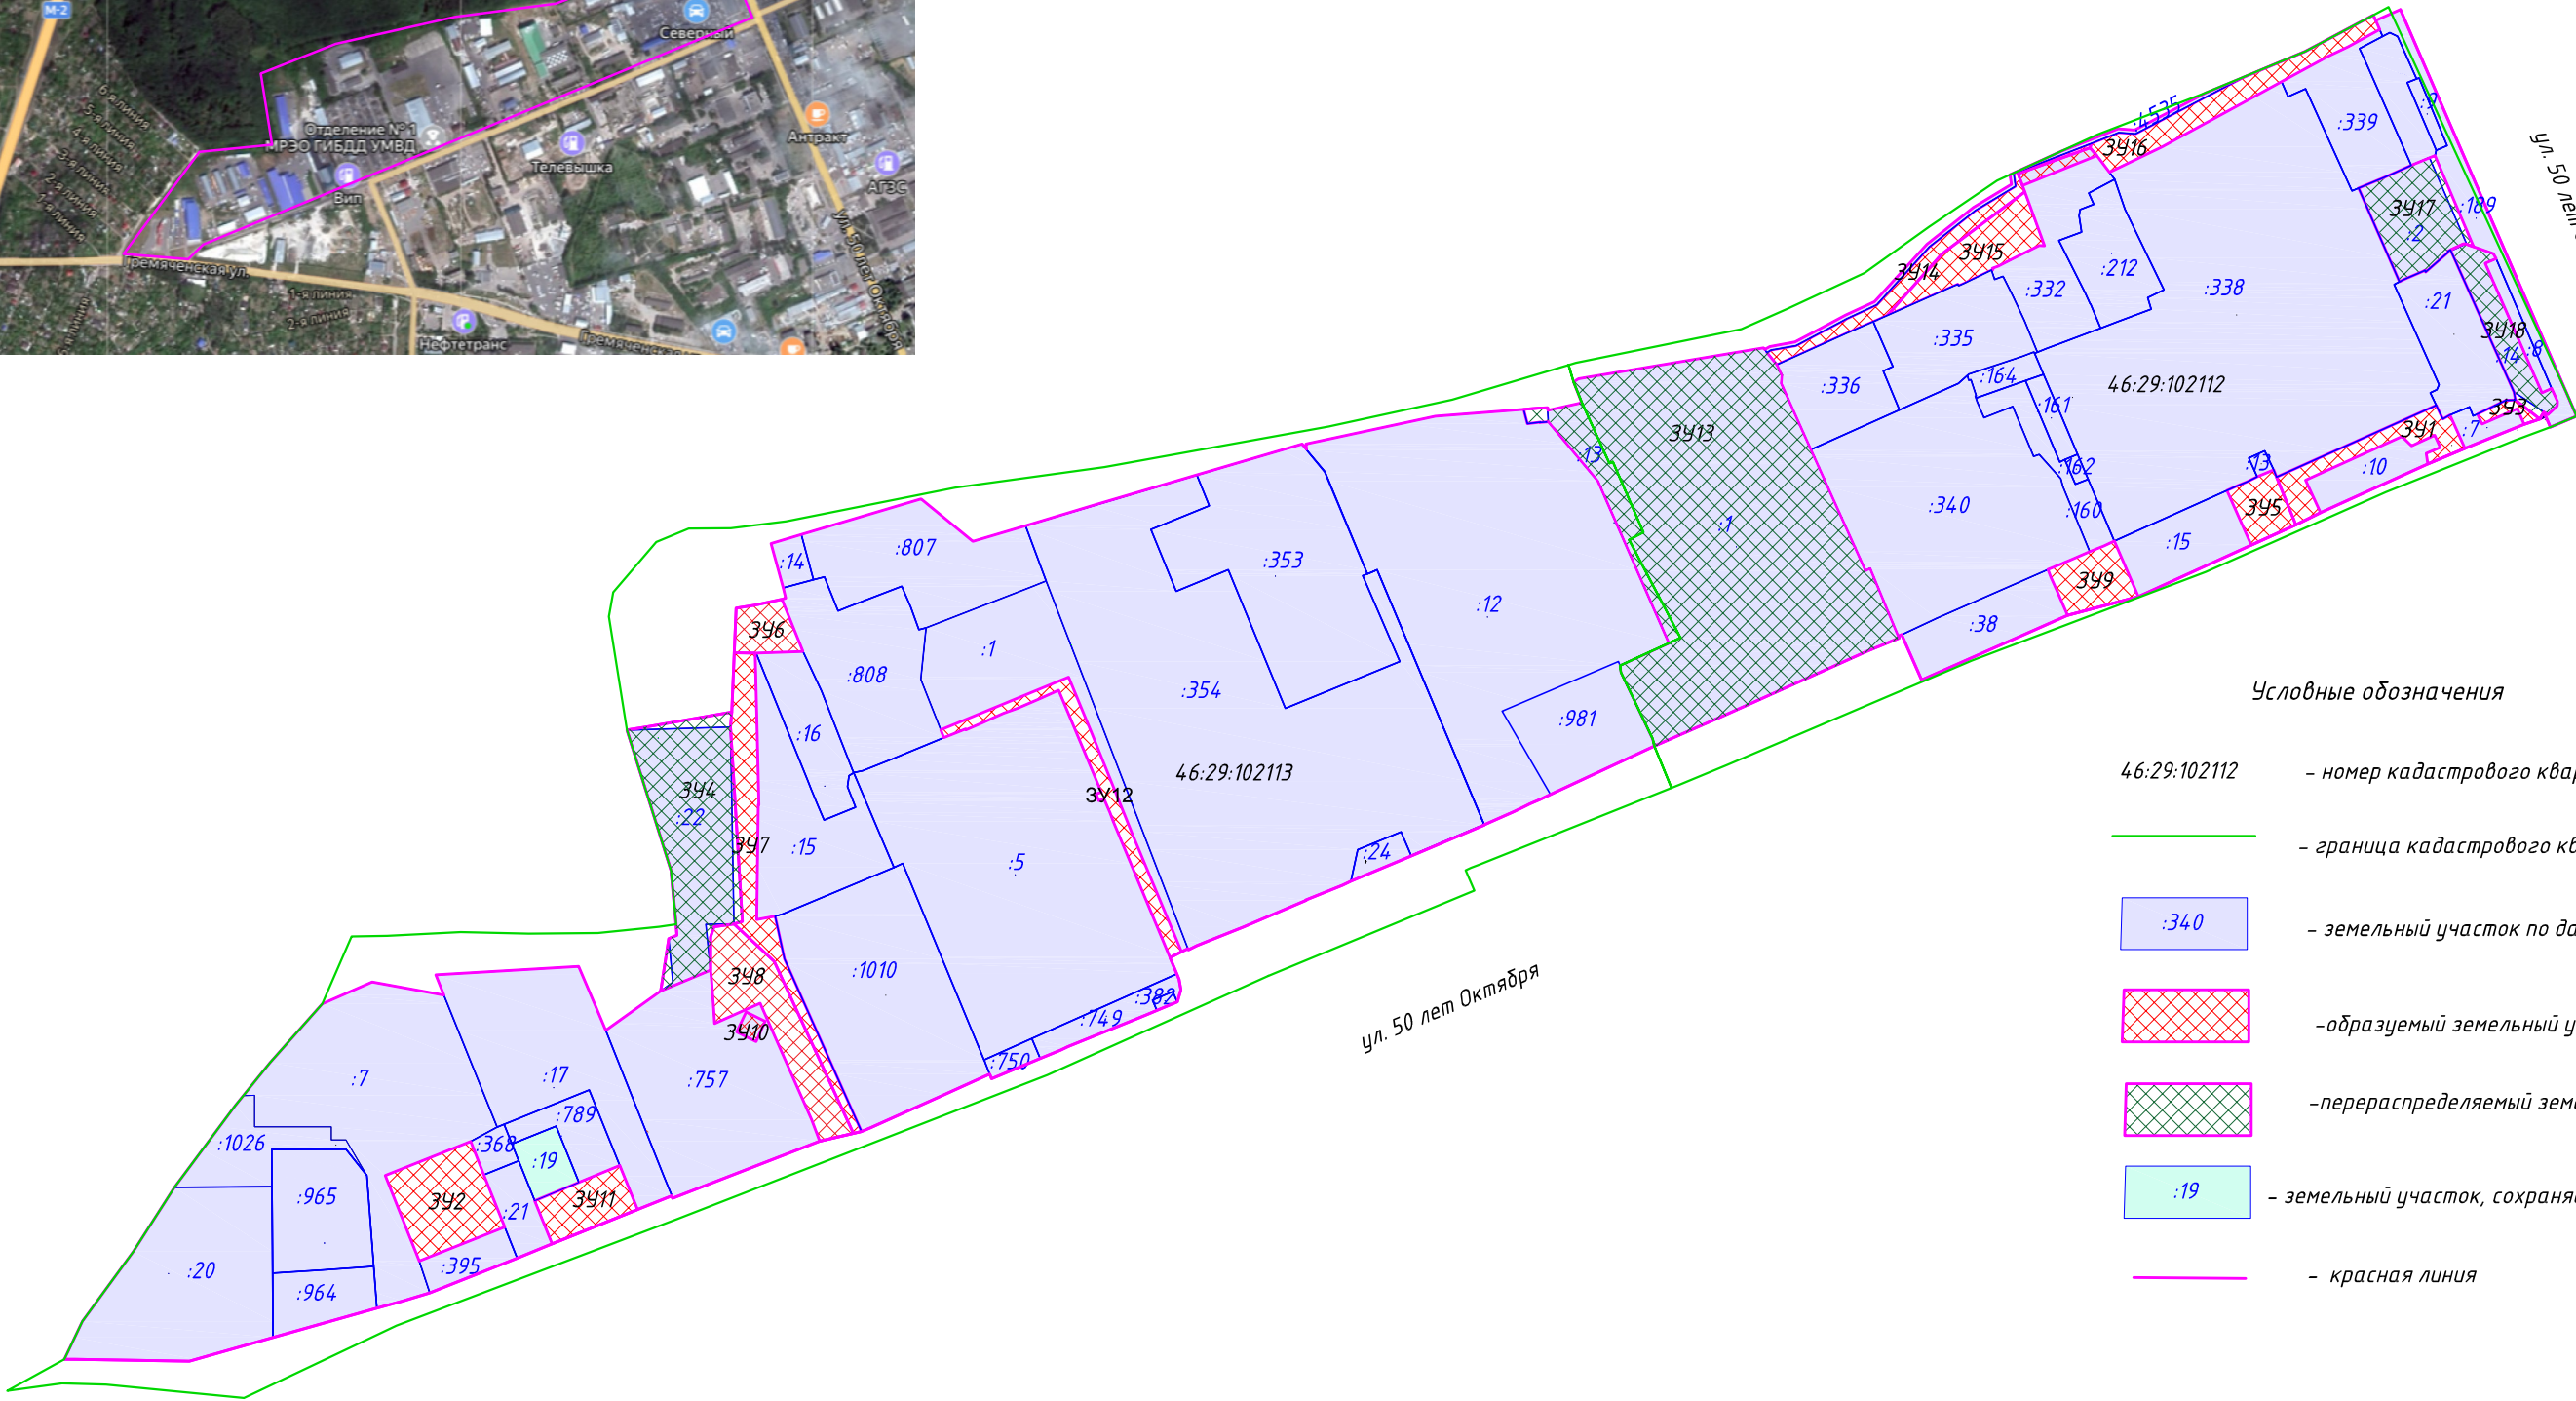

Условные обозначения

- 46:29:102112 – номер кадастрового квартала
- граница кадастрового квартала
- :340 – земельный участок по данным ЕГРН
- образуемый земельный участок
- перераспределяемый земельный участок
- :19 – земельный участок, сохраняемый в измененных границах
- красная линия

Примечание: координаты образуемых земельных участков, проектной территории, красных линий
приведены в текстовой части проекта межевания территории.

						Заказчик: Овчаров Ю.Н., АО "Курскмедстекло"			
						Проект межевания территории с метоположением Курская обл., г. Курск, в районе ул. 50 лет Октября			
Изм.	Лист	№ докум.	Кол.	Подпись	Дата	Чертеж межевания.	Стадия	Лист	Листов
Директор		Дорофеев И.А.			04.25		П	1	1
Исполнитель		Платонова Н.В.			04.25				
						Масштаб 1:2000	ООО "Курская служба недвижимости"		

РАЗДЕЛ 2

ТЕКСТОВАЯ ЧАСТЬ

Проекта межевания территории с местоположением:
Курская область, г. Курск, в районе ул. 50 лет Октября

ОСНОВНАЯ ЧАСТЬ

1. ВВЕДЕНИЕ

ЦЕЛИ И ЗАДАЧИ ПРОЕКТА

Работы по подготовке внесения изменений в проект межевания территории относительно территории с местоположением: Курская обл., г. Курск, в районе ул. 50 лет Октября (территориальные зоны О-1, ИТ-2, ИТ-3, П-2) выполнены в соответствии с Распоряжением Комитета архитектуры и градостроительства города Курска №118-ра от 05.03.2025г. и на основании договора подряда №51135 от 03.03.2025г. с целью определения местоположения границ образуемых и уточняемых земельных участков, а также вычисления их площадей.

2. ПРОЕКТ МЕЖЕВАНИЯ ТЕРРИТОРИИ

При разработке проекта межевания территории обеспечено соблюдение следующих требований: границы образуемых земельных участков устанавливаются в зависимости от функционального назначения территории, с учетом решений территориального планирования, Правил землепользования и застройки. При разработке проекта межевания территории не предусмотрено изъятие земель для государственных и муниципальных нужд в соответствии с законодательством.

При подготовке проекта межевания территории использовались данные имеющихся картографических, проектно- изыскательских и других материалов. Также учтены актуальные данные Единого государственного реестра недвижимости. Проведены геодезические работы. По результатам полевых работ и с учетом данных о территории из имеющихся топографо-геодезических материалов составлен «Чертеж проекта межевания территории» в масштабе 1:1000. Топографическая и кадастровая основы явились обосновывающим базисом для формирования проектных границ земельных участков и проведения дальнейших мероприятий по образованию земельных участков и предоставлению испрашиваемых земельных участков.

Проект выполнен с применением программного обеспечения «Digitals Professional».

2.1 Общие положения

Проект межевания состоит из основной части, которая подлежит утверждению, и материалов по обоснованию данного проекта. Основная часть проекта межевания включает в себя текстовую и графическую части.

Исходный проект межевания, утвержденный Распоряжением Администрации города Курска №1179-ра от 06.10.2022г., разработан для территориальной зоны П-1 с местоположением: Курская обл., г. Курск, в районе ул. 50 лет Октября. В связи с внесением изменений в Правила землепользования и застройки МО «Город Курск», утвержденные решением Курского городского Собрания от 14.04.2025г., проектная территория расположена в четырех территориальных зонах:

- Зона "О-1" - общественно-деловая зона объектов многофункциональной общественно-деловой застройки и жилых домов;
- Зона "ИТ-3" - зона объектов инженерной инфраструктуры, коммунальных объектов, объектов санитарной очистки;
- Зона "ИТ-2" - зона объектов автомобильного транспорта, с включением объектов общественно-деловой застройки и объектов инженерной инфраструктуры;
- Зона "П-2" - зона объектов производственного, складского назначения, инженерной инфраструктуры III и IV классов опасности.

Предельные (минимальные и (или) максимальные размеры земельных участков; минимальные отступы от границ земельных участков в целях определения мест допустимого размещения зданий, строений, сооружений, за пределами которых запрещено строительство зданий, строений, сооружений не устанавливаются.

Площадь проектной территории, на которую разрабатывается проект межевания, составляет 292832 кв.м.

Согласно ст. 11.3 часть 3 пункт 4 Земельного Кодекса РФ, образование земельных участков в границах элемента планировочной структуры осуществляется с утвержденным проектом межевания территории.

Виды разрешенного использования образуемых земельных участков установлены в соответствии с приказом Росреестра от 10.11.2020г. №П/0412 «Об утверждении классификатора видов разрешенного использования земельных

участков» (Зарегистрировано в Минстрое России 15.12.2020г. №61482).

Виды разрешённого использования земельных участков, образуемых путем перераспределения земельных участков, указаны с учетом п. 3 ст. 11.2 Земельного кодекса в соответствии с целевым назначением и разрешенным использованием земельного участка, из которого при перераспределении образуется земельный участок.

Проектом межевания территории предусмотрено образование 19-ти (девятнадцать) земельных участков. Из них четырнадцать земельных участков формируются путем образования из земель неразграниченной государственной (муниципальной) собственности (табл. 1), три земельных участка формируются путем перераспределения земельных участков, стоящих на кадастровом учете, и земель неразграниченной государственной (муниципальной) собственности (табл. 2), два земельных участка формируются в результате раздела земельного участка с кадастровым номером 46:29:102113:19 с сохранением исходного участка в новых границах (табл. 3).

Общие данные по образуемым земельным участкам:

- с условным номером ЗУ1, ЗУ5 с видом разрешенного использования «Стоянка транспортных средств», необходимые для эксплуатации застройки территориальных зон;

- с условными номерами ЗУ2, ЗУ3, ЗУ6, ЗУ7, ЗУ8, ЗУ9, ЗУ12, ЗУ14, ЗУ15, ЗУ16 с видом разрешенного использования «Земельные участки (территории) общего пользования», необходимые для эксплуатации застройки территориальной зоны.

- с условным номером ЗУ4 с видом разрешенного использования «Для эксплуатации цеха по производству стеклопакетов». Вид разрешенного использования земельного участка с условным номером ЗУ4 указан в соответствии с п.3 ст. 11 Земельного кодекса РФ.

Земельный участок с условным номером ЗУ4 образуется путем перераспределения земельного участка с кадастровым номером 46:29:102113:22, находящимся в частной собственности, и земель, находящихся в государственной или муниципальной собственности. Площадь исходного участка – 5018 кв.м.,

перераспределяемая – 612 кв.м. Перераспределение участков предусматривается с целью исключения недостатков землепользования.

- с условным номером ЗУ17 с видом разрешенного использования «Для эксплуатации автозаправочной станции». Вид разрешенного использования земельного участка с условным номером ЗУ17 указан в соответствии с п.3 ст. 11 Земельного кодекса РФ.

Земельный участок с условным номером ЗУ17 образуется в результате перераспределения земельного участка с кадастровым номером 46:29:102112:2 и земель, находящихся в государственной или муниципальной собственности. Площадь земельного участка с кадастровым номером 46:29:102112:2 составляет 2236 кв.м., перераспределяемая площадь - 158 кв.м.

Перераспределение земельного участка с условным номером ЗУ17 предусматривается с целью исключения недостатков землепользования (вкрапливания, вклинивания, изломанности границ, чересполосицы).

- с условными номером ЗУ18 с видом разрешенного использования «Для парковки автотранспорта». Вид разрешенного использования земельного участка с условным номером ЗУ18 указан в соответствии с п.3 ст. 11 Земельного кодекса РФ.

Земельный участок с условным номером ЗУ18 образуется в результате перераспределения земельного участка с кадастровым номером 46:29:102112:14 и земель, находящихся в государственной или муниципальной собственности. Площадь земельного участка с кадастровым номером 46:29:102112:14 составляет 1409 кв.м., перераспределяемая площадь - 72 кв.м.

Формирование земельного участка с условным номером ЗУ18 путем перераспределения земель, находящихся в государственной или муниципальной собственности, и земельного участка с кадастровым номером 46:29:102112:14 предусматривается с целью исключения недостатков землепользования (вкрапливания, вклинивания, изломанности границ, чересполосицы).

- с условным номером ЗУ11 с видом разрешенного использования «Склады. Магазины». Вид разрешенного использования земельного участка с условным номером ЗУ11 указан в соответствии с п.3 ст. 11 Земельного кодекса РФ.

Земельный участок с условным номером ЗУ11 образован путем раздела земельного участка с кадастровым номером 46:29:102113:19 с сохранением исходного земельного участка в новых границах, находящегося в частной собственности. Площадь исходного участка – 2135 кв.м., площадь образованных в результате раздела земельных участков:

- ЗУ11 – 1283 кв.м.;

- ЗУ с кадастровым номером 46:29:102113:19 – 852 кв.м.

В результате раздела земельного участка с кадастровым номером 46:29:102113:19 образуются два земельных участка в соответствии с фактическим землепользованием, что позволяет использовать в дальнейшем данные земельные участки в соответствии с видом их разрешенного использования.

- с условными номерами ЗУ10 с видом разрешенного использования «Предоставление коммунальных услуг», необходимые для эксплуатации застройки территориальных зон.

- с условным номером ЗУ13 с видом разрешенного использования «Для производственно-хозяйственной деятельности», образуемый путем перераспределения земельных участков с кадастровыми номерами 46:29:102112:1 и 46:29:102113:13 и неразграниченной территории муниципальной (государственной) собственности. Вид разрешенного использования образуемого земельного участка соответствует видам разрешенного использования исходных земельных участков.

Площадь исходных земельных участков составляет:

- с кадастровым номером 46:29:102112:1 – 21546 кв.м.;

- с кадастровым номером 46:29:102113:13 – 1407 кв.м.;

- неразграниченная территория муниципальной (государственной) собственности – 85 кв.м.

Площадь образуемого земельного участка отличается от суммы площадей исходных земельных участков, так как определена по координатам характерных точек ЗУ13, и составляет 23040 кв.м.

Категория земель проектной территории – земли населенных пунктов.

Способ образования земельных участков - образование из неразграниченных государственных земель, перераспределение.

Общая информация относительно образуемых земельных участков отображены в таблицах №1, №2, №3.

В соответствии с пп. 2 п.1 ст. 39.28 ЗК РФ перераспределение земель и (или) земельных участков, находящихся в государственной или муниципальной собственности, и земельных участков, находящихся в частной собственности, допускается в целях приведения границ земельных участков в соответствие с утвержденным проектом межевания территории для исключения вкрапливания, вклинивания, изломанности границ, чересполосицы, при условии, что площадь земельных участков, находящихся в частной собственности, увеличивается в результате этого перераспределения не более чем до установленных предельных максимальных размеров земельных участков.

Недостатки землепользования – отклонения от оптимальных размеров, неудобства в размещении земельных массивов и границ земельных участков, отрицательно влияющих на использование земли. К ним относятся: чересполосица, вкрапливание, дальнотерритория, вклинивание, изломанность границ, нерациональный размер землепользования, нерациональная структура угодий и другие. Вклинивание – расположение отдельных частей землепользования, уходящих вглубь другого землепользования и создающих неудобства в организации территории обоих участков. Изломанность границ – размещение под острыми углами границ земельных участков, вызывающее неудобства в их использовании, ухудшающие конфигурацию земельного массива.

При разработке проекта межевания территории обеспечено соблюдение ЗК РФ ст. 11.9 «Требования к образуемым и изменяемым земельным участкам».

Проектные решения по межеванию территории представлены на чертеже межевания.

На чертеже межевания отображаются:

- границы планируемых элементов планировочной структуры;
- границы образуемых земельных участков, условные номера образуемых

земельных участков, в том числе в отношении которых предполагаются их резервирование и (или) изъятие для государственных и муниципальных нужд;

- границы зон действия сервитутов.

2.1.1. Структура территории, образуемая в результате межевания

Границы земельных участков установлены с учетом действующих технических регламентов и нормативов градостроительного проектирования.

Границы образуемых земельных участков определены по красным линиям, внутриквартальным проездам и другим границам.

Земельные участки под инженерные сети, расположенные в границах внутриквартальной застройки, не формируются. Эксплуатация сетей на таких территориях осуществляется на праве сервитута.

2.2 Предложения по установлению сервитутов

Сервитут – право ограниченного пользования чужим земельным участком; устанавливается в соответствии со ст. 23 Земельного кодекса РФ.

Зоны сервитутов установлены в пределах охранных зон и зон санитарной охраны соответствующих инженерных сетей. Окончательное установление сервитутов необходимо осуществлять после прокладки сетей на основании исполнительной документации. Охранные зоны от инженерных сетей устанавливаются в соответствии с действующими законодательными актами.

Сервитуты подлежат государственной регистрации в соответствии с Федеральным законом №218-ФЗ «О государственной регистрации недвижимости». В данном проекте межевания установка сервитутов не предусматривается.

ОСНОВНЫЕ ХАРАКТЕРИСТИКИ ЗЕМЕЛЬНЫХ УЧАСТКОВ

Земельные участки, образованные из земель неразграниченной государственной
собственности Табл. 1

№п/п	Условный номер земельного участка	Вид разрешенного использования образуемого земельного участка	Адрес (описание местоположения) земельного участка	Площадь образуемого земельного участка, кв.м.	Способ образования земельного участка
1	2	3	4	5	6
1	ЗУ1	Стоянка транспортных средств	г. Курск, ул. 50 лет Октября	1433	образование из земель неразграниченной государственной собственности
2	ЗУ2	Земельные участки (территории) общего пользования	г. Курск, ул. 50 лет Октября	2500	образование из земель неразграниченной государственной собственности
3	ЗУ3	Земельные участки (территории) общего пользования	г. Курск, ул. 50 лет Октября	203	образование из земель неразграниченной государственной собственности
4	ЗУ5	Стоянка транспортных средств	г. Курск, ул. 50 лет Октября	880	образование из земель неразграниченной государственной собственности
5	ЗУ6	Земельные участки (территории) общего пользования	г. Курск, ул. 50 лет Октября	836	образование из земель неразграниченной государственной собственности
6	ЗУ7	Земельные участки (территории) общего пользования	г. Курск, ул. 50 лет Октября	2597	образование из земель неразграниченной государственной собственности
7	ЗУ8	Земельные участки (территории)	г. Курск, ул. 50 лет Октября	2873	образование из земель неразграниченной

		общего пользования			государственной собственности
8	ЗУ9	Земельные участки (территории) общего пользования	г. Курск, ул. 50 лет Октября	1180	образование из земель неразграниченной государственной собственности
9	ЗУ10	Стоянка транспортных средств	г. Курск, ул. 50 лет Октября	140	образование из земель неразграниченной государственной собственности
10	ЗУ12	Земельные участки (территории) общего пользования	г. Курск, ул. 50 лет Октября	1515	образование из земель неразграниченной государственной собственности
11	ЗУ14	Земельные участки (территории) общего пользования	г. Курск, ул. 50 лет Октября	1284	образование из земель неразграниченной государственной собственности
12	ЗУ15	Земельные участки (территории) общего пользования	г. Курск, ул. 50 лет Октября	1706	образование из земель неразграниченной государственной собственности
13	ЗУ16	Земельные участки (территории) общего пользования	г. Курск, ул. 50 лет Октября	1955	образование из земель неразграниченной государственной собственности

Земельные участки, образованные путем перераспределения земельных участков,
стоящих на кадастровом учете, и земель неразграниченной государственной
собственности

Табл. 2

№п/п	Условный номер земельного участка	Вид разрешенного использования образуемого земельного участка	Адрес (описание местоположения) земельного участка	Площадь образуемого земельного участка, кв.м.	Способ образования земельного участка
1	2	3	4	5	6
1	ЗУ4	Для эксплуатации цеха по производству стеклопакетов	г. Курск, ул. 50 лет Октября, д. 128	5630	перераспределение земельного участка с кадастровым номером 46:29:102113:22 с землями неразграниченной государственной собственности
2	ЗУ13	Для производственно-хозяйственной деятельности	г. Курск, ул. 50 лет Октября, д.126а/1	23040	перераспределение земельных участков с кадастровыми номерами 46:29:102112:1, 46:29:102113:13, земель неразграниченной государственной собственности
3	ЗУ17	Для эксплуатации автозаправочной станции	г. Курск, ул. 50 лет Октября, 126-б	2394	перераспределение земельного участка с кадастровым номером 46:29:102112:2 с землями неразграниченной государственной собственности
4	ЗУ18	Для парковки автотранспорта	г. Курск, ул. 50 лет Октября (в районе домовладения 126)	1481	перераспределение земельного участка с кадастровым номером 46:29:102112:14 с землями неразграниченной

					государственной собственности
--	--	--	--	--	----------------------------------

Земельные участки, образованные путем раздела земельных участков, стоящих на
кадастровом учете

Табл. 3

№п/п	Условный номер земельного участка	Вид разрешенного использования образуемого земельного участка	Адрес (описание местоположения) земельного участка	Площадь образуемого земельного участка, кв.м.	Способ образования земельного участка
1	2	3	4	5	6
1	ЗУ11	Склады. Магазины	г. Курск, ул. 50 лет Октября, д. 128Д	1283	Раздел земельного участка с кадастровым номером 46:29:102113:19 с сохранением исходного земельного участка в измененных границах
2	ЗУ с кадастровым номером 46:29:102113:19			852	

КООРДИНАТЫ ХАРАКТЕРНЫХ ТОЧЕК ГРАНИЦ ЗЕМЕЛЬНЫХ УЧАСТКОВ**Условный номер земельного участка :ЗУ1**

(указывается в случае, если предусматривается образование двух и более земельных участков)

Площадь земельного участка 1433 м²

(указывается проектная площадь образуемого земельного участка, вычисленная с использованием федеральной государственной географической информационной системы, обеспечивающей функционирование национальной системы пространственных данных, которой является федеральная государственная географическая информационная система "Единая цифровая платформа "Национальная система пространственных данных" (далее - информационная система), или иных технологических и программных средств с округлением до 1 квадратного метра. Указанное значение площади земельного участка может быть уточнено при проведении кадастровых работ не более чем на десять процентов)

Обозначение характерных точек границ	Координаты, м	
	(указываются в случае подготовки схемы расположения земельного участка с использованием информационной системы или иных технологических и программных средств. Значения координат, полученные с использованием указанных технологических и программных средств, указываются с округлением до 0,01 метра)	
	X	Y
1	2	3
1	424218.29	1294759.43
2	424257.37	1294846.26
3	424249.85	1294849.81
4	424252.02	1294853.79
5	424233.88	1294861.82
6	424225.44	1294841.68
7	424231.23	1294840.84
8	424234.49	1294848.42
9	424241.06	1294845.37
10	424235.18	1294832.91
11	424240.34	1294827.57
12	424216.57	1294775.24
13	424199.02	1294783.27
14	424192.42	1294769.92
1	424218.29	1294759.43

Условный номер земельного участка :ЗУ2

(указывается в случае, если предусматривается образование двух и более земельных участков)

Площадь земельного участка 2500 м²

(указывается проектная площадь образуемого земельного участка, вычисленная с использованием федеральной государственной географической информационной системы, обеспечивающей функционирование национальной системы пространственных данных, которой является федеральная государственная географическая информационная система "Единая цифровая платформа "Национальная система пространственных данных" (далее - информационная система), или иных технологических и программных средств с округлением до 1 квадратного метра. Указанное значение площади земельного участка может быть уточнено при проведении кадастровых работ не более чем на десять процентов)

Обозначение характерных точек границ	Координаты, м	
	(указываются в случае подготовки схемы расположения земельного участка с использованием информационной системы или иных технологических и программных средств. Значения координат, полученные с использованием указанных технологических и программных средств, указываются с округлением до 0.01 метра)	
	X	Y
1	2	3
15	423838.85	1293731.24
16	423857.30	1293777.71
17	423839.20	1293784.90
18	423810.83	1293796.17
19	423792.38	1293749.70
15	423838.85	1293731.24
Условный номер земельного участка :ЗУЗ		
(указывается в случае, если предусматривается образование двух и более земельных участков)		
Площадь земельного участка 203 м²		
(указывается проектная площадь образуемого земельного участка, вычисленная с использованием федеральной государственной географической информационной системы, обеспечивающей функционирование национальной системы пространственных данных, которой является федеральная государственная географическая информационная система "Единая цифровая платформа "Национальная система пространственных данных" (далее - информационная система), или иных технологических и программных средств с округлением до 1 квадратного метра. Указанное значение площади земельного участка может быть уточнено при проведении кадастровых работ не более чем на десять процентов)		
Обозначение характерных точек границ	Координаты, м	
	(указываются в случае подготовки схемы расположения земельного участка с использованием информационной системы или иных технологических и программных средств. Значения координат, полученные с использованием указанных технологических и программных средств, указываются с округлением до 0.01 метра)	
	X	Y
1	2	3
20	424252.63	1294868.69
21	424260.08	1294884.03
22	424260.18	1294889.31
23	424249.77	1294902.52
24	424247.01	1294894.03
25	424255.38	1294890.37
26	424247.05	1294871.13
20	424252.63	1294868.69

Условный номер земельного участка :3У4

(указывается в случае, если предусматривается образование двух и более земельных участков)

Площадь земельного участка 5630 м²

(указывается проектная площадь образуемого земельного участка, вычисленная с использованием федеральной государственной географической информационной системы, обеспечивающей функционирование национальной системы пространственных данных, которой является федеральная государственная географическая информационная система "Единая цифровая платформа "Национальная система пространственных данных" (далее - информационная система), или иных технологических и программных средств с округлением до 1 квадратного метра. Указанное значение площади земельного участка может быть уточнено при проведении кадастровых работ не более чем на десять процентов)

Обозначение характерных точек границ	Координаты, м	
	(указываются в случае подготовки схемы расположения земельного участка с использованием информационной системы или иных технологических и программных средств. Значения координат, полученные с использованием указанных технологических и программных средств, указываются с округлением до 0.01 метра)	
	X	Y
1	2	3
27	424080.99	1293862.94
28	424082.52	1293872.90
29	424090.71	1293919.60
30	424082.48	1293918.97
31	423976.79	1293925.40
32	423975.49	1293920.78
33	423973.98	1293909.92
34	423968.32	1293908.07
35	423950.38	1293908.06
36	423939.04	1293880.99
37	423967.55	1293885.31
38	423969.44	1293889.76
39	423975.32	1293889.45
40	424004.64	1293886.55
41	424080.73	1293862.63
27	424080.99	1293862.94

Условный номер земельного участка :3У5

(указывается в случае, если предусматривается образование двух и более земельных участков)

Площадь земельного участка 880 м²

(указывается проектная площадь образуемого земельного участка, вычисленная с использованием федеральной государственной географической информационной системы, обеспечивающей функционирование национальной системы пространственных данных, которой является федеральная государственная географическая информационная система "Единая цифровая платформа "Национальная система пространственных данных" (далее - информационная система), или иных технологических и программных средств с округлением до 1 квадратного метра. Указанное значение площади земельного участка может быть уточнено при проведении кадастровых работ не более чем на десять процентов)

Обозначение характерных точек границ	Координаты, м	
	(указываются в случае подготовки схемы расположения земельного участка с использованием информационной системы или иных технологических и программных средств. Значения координат, полученные с использованием указанных технологических и программных средств, указываются с округлением до 0.01 метра)	
	X	Y
1	2	3
42	424210.93	1294732.44
43	424213.49	1294738.03

44	424215.82	1294743.48

Обозначение характерных точек границ	Координаты, м	
	X	Y
1	2	3
45	424218.43	1294748.93
46	424222.20	1294757.84
1	424218.29	1294759.43
14	424192.42	1294769.92
47	424181.31	1294745.69
42	424210.93	1294732.44

Условный номер земельного участка :ЗУ6 (указывается в случае, если предусматривается образование двух и более земельных участков)

Площадь земельного участка 836 м² (указывается проектная площадь образуемого земельного участка, вычисленная с использованием федеральной государственной географической информационной системы, обеспечивающей функционирование национальной системы пространственных данных, которой является федеральная государственная географическая информационная система "Единая цифровая платформа "Национальная система пространственных данных" (далее - информационная система), или иных технологических и программных средств с округлением до 1 квадратного метра. Указанное значение площади земельного участка может быть уточнено при проведении кадастровых работ не более чем на десять процентов)

Обозначение характерных точек границ	Координаты, м	
	X	Y
1	2	3
48	424122.81	1293921.02
49	424147.13	1293922.09
50	424148.69	1293931.68
51	424151.90	1293946.96
52	424123.76	1293958.27
53	424123.59	1293957.61
54	424122.73	1293932.87
55	424122.61	1293932.39
48	424122.81	1293921.02

Условный номер земельного участка :ЗУ7

(указывается в случае, если предусматривается образование двух и более земельных участков)

Площадь земельного участка 2597 м²

(указывается проектная площадь образуемого земельного участка, вычисленная с использованием федеральной государственной географической информационной системы, обеспечивающей функционирование национальной системы пространственных данных, которой является федеральная государственная географическая информационная система "Единая цифровая платформа "Национальная система пространственных данных" (далее - информационная система), или иных технологических и программных средств с округлением до 1 квадратного метра. Указанное значение площади земельного участка может быть уточнено при проведении кадастровых работ не более чем на десять процентов)

Обозначение характерных точек границ	Координаты, м	
	(указываются в случае подготовки схемы расположения земельного участка с использованием информационной системы или иных технологических и программных средств. Значения координат, полученные с использованием указанных технологических и программных средств, указываются с округлением до 0.01 метра)	
	X	Y
1	2	3
56	423862.84	1293990.25
57	423861.79	1293985.83
58	423955.14	1293942.70
32	423975.49	1293920.78
31	423976.79	1293925.40
30	424082.48	1293918.97
29	424090.71	1293919.60
48	424122.81	1293921.02
55	424122.61	1293932.39
59	424082.59	1293933.36
60	424040.35	1293934.38
61	424040.31	1293934.12
62	423977.82	1293933.21
63	423979.03	1293939.61
64	423979.68	1293943.18
65	423956.52	1293948.30
56	423862.84	1293990.25

Условный номер земельного участка :ЗУ8

(указывается в случае, если предусматривается образование двух и более земельных участков)

Площадь земельного участка 2873 м²

(указывается проектная площадь образуемого земельного участка, вычисленная с использованием федеральной государственной географической информационной системы, обеспечивающей функционирование национальной системы пространственных данных, которой является федеральная государственная географическая информационная система "Единая цифровая платформа "Национальная система пространственных данных" (далее - информационная система), или иных технологических и программных средств с округлением до 1 квадратного метра. Указанное значение площади земельного участка может быть уточнено при проведении кадастровых работ не более чем на десять процентов)

Обозначение характерных точек границ	Координаты, м	
	(указываются в случае подготовки схемы расположения земельного участка с использованием информационной системы или иных технологических и программных средств. Значения координат, полученные с использованием указанных технологических и программных средств, указываются с округлением до 0.01 метра)	
	X	Y

1	2	3
32	423975.49	1293920.78
58	423955.14	1293942.70

Обозначение характерных точек границ	Координаты, м	
	X	Y
1	2	3
57	423861.79	1293985.83
66	423857.44	1293967.45
67	423869.22	1293962.99
68	423932.38	1293935.11
69	423921.51	1293910.38
70	423929.42	1293909.78
71	423945.58	1293908.56
35	423950.38	1293908.06
34	423968.32	1293908.07
33	423973.98	1293909.92
32	423975.49	1293920.78
32	423975.49	1293920.78

Условный номер земельного участка :ЗУ9
(указывается в случае, если предусматривается образование двух и более земельных участков)

Площадь земельного участка 1180 м²
(указывается проектная площадь образуемого земельного участка, вычисленная с использованием федеральной государственной географической информационной системы, обеспечивающей функционирование национальной системы пространственных данных, которой является федеральная государственная географическая информационная система "Единая цифровая платформа "Национальная система пространственных данных" (далее - информационная система), или иных технологических и программных средств с округлением до 1 квадратного метра. Указанное значение площади земельного участка может быть уточнено при проведении кадастровых работ не более чем на десять процентов)

Обозначение характерных точек границ	Координаты, м	
	X	Y
1	2	3
72	424168.10	1294635.15
73	424168.47	1294635.97
74	424169.55	1294638.61
75	424169.78	1294639.15
76	424170.54	1294640.97
77	424170.73	1294641.41
78	424172.19	1294644.91

79	424172.40	1294645.40
80	424173.28	1294647.42
81	424177.86	1294657.96
82	424179.04	1294660.78
83	424180.91	1294665.59
84	424183.57	1294671.24
85	424153.32	1294684.38

86	424143.26	1294645.88
87	424156.88	1294639.85
88	424158.72	1294639.03
89	424164.08	1294636.66
72	424168.10	1294635.15

Условный номер земельного участка :ЗУ10

(указывается в случае, если предусматривается образование двух и более земельных участков)

Площадь земельного участка 140 м²

(указывается проектная площадь образуемого земельного участка, вычисленная с использованием федеральной государственной географической информационной системы, обеспечивающей функционирование национальной системы пространственных данных, которой является федеральная государственная географическая информационная система "Единая цифровая платформа "Национальная система пространственных данных" (далее - информационная система), или иных технологических и программных средств с округлением до 1 квадратного метра. Указанное значение площади земельного участка может быть уточнено при проведении кадастровых работ не более чем на десять процентов)

Обозначение характерных точек границ	Координаты, м	
	(указываются в случае подготовки схемы расположения земельного участка с использованием информационной системы или иных технологических и программных средств. Значения координат, полученные с использованием указанных технологических и программных средств, указываются с округлением до 0,01 метра)	
	X	Y
1	2	3
90	423927.66	1293927.50
91	423922.56	1293937.84
92	423911.58	1293932.84
93	423916.79	1293922.34
90	423927.66	1293927.50

Условный номер земельного участка :ЗУ11

(указывается в случае, если предусматривается образование двух и более земельных участков)

Площадь земельного участка 1283 м²

(указывается проектная площадь образуемого земельного участка, вычисленная с использованием федеральной государственной географической информационной системы, обеспечивающей функционирование национальной системы пространственных данных, которой является федеральная государственная географическая информационная система "Единая цифровая платформа "Национальная система пространственных данных" (далее - информационная система), или иных технологических и программных средств с округлением до 1 квадратного метра. Указанное значение площади земельного участка может быть уточнено при проведении кадастровых работ не более чем на десять процентов)

Обозначение характерных точек границ	Координаты, м	
	(указываются в случае подготовки схемы расположения земельного участка с использованием информационной системы или иных технологических и программных средств. Значения координат, полученные с использованием указанных технологических и программных средств, указываются с округлением до 0,01 метра)	
	X	Y
1	2	3

94	423825.62	1293812.38
95	423835.11	1293836.57
96	423844.27	1293858.77

97	423820.40	1293868.40
98	423818.02	1293862.50
99	423802.11	1293823.06
100	423801.70	1293822.03
94	423825.62	1293812.38

Условный номер земельного участка :3У12

(указывается в случае, если предусматривается образование двух и более земельных участков)

Площадь земельного участка 1515 м²

(указывается проектная площадь образуемого земельного участка, вычисленная с использованием федеральной государственной географической информационной системы, обеспечивающей функционирование национальной системы пространственных данных, которой является федеральная государственная географическая информационная система "Единая цифровая платформа "Национальная система пространственных данных" (далее - информационная система), или иных технологических и программных средств с округлением до 1 квадратного метра. Указанное значение площади земельного участка может быть уточнено при проведении кадастровых работ не более чем на десять процентов)

Обозначение характерных точек границ	Координаты, м	
	(указываются в случае подготовки схемы расположения земельного участка с использованием информационной системы или иных технологических и программных средств. Значения координат, полученные с использованием указанных технологических и программных средств, указываются с округлением до 0,01 метра)	
	X	Y
1	2	3
101	424080.99	1294033.30
102	424109.57	1294102.69
103	424079.33	1294115.28
104	424025.40	1294137.08
105	423960.46	1294164.09
106	423957.18	1294157.85
107	423957.68	1294157.64
108	424031.27	1294126.92
109	424035.85	1294125.29
110	424043.33	1294122.14
111	424042.41	1294119.24
112	424046.20	1294117.62
113	424047.12	1294120.51
114	424102.46	1294097.32
115	424098.40	1294088.34
116	424092.60	1294074.88
117	424089.95	1294067.30
118	424084.76	1294055.64
119	424080.90	1294046.97
120	424081.40	1294046.76
121	424076.72	1294035.00

101	424080.99	1294033.30
Условный номер земельного участка :ЗУ13 (указывается в случае, если предусматривается образование двух и более земельных участков)		
Площадь земельного участка 23040 м² (указывается проектная площадь образуемого земельного участка, вычисленная с использованием федеральной государственной географической информационной системы, обеспечивающей функционирование национальной системы пространственных данных, которой является федеральная государственная географическая информационная система "Единая цифровая платформа "Национальная система пространственных данных" (далее - информационная система), или иных технологических и программных средств с округлением до 1 квадратного метра. Указанное значение площади земельного участка может быть уточнено при проведении кадастровых работ не более чем на десять процентов)		
Обозначение характерных точек границ	Координаты, м	
	(указываются в случае подготовки схемы расположения земельного участка с использованием информационной системы или иных технологических и программных средств. Значения координат, полученные с использованием указанных технологических и программных средств, указываются с округлением до 0,01 метра)	
	X	Y
1	2	3
122	424254.55	1294363.35
123	424258.67	1294381.76
124	424270.02	1294377.33
125	424271.79	1294379.90
126	424288.41	1294480.55
127	424287.61	1294481.21
128	424286.02	1294482.47
129	424279.31	1294487.86
130	424273.54	1294490.61
131	424269.09	1294490.15
132	424167.43	1294536.00
133	424168.71	1294538.43
134	424131.89	1294553.83
135	424130.83	1294554.27
136	424124.63	1294539.29
137	424123.45	1294536.56
138	424088.31	1294457.97
139	424072.15	1294421.17
140	424076.01	1294420.21
141	424112.17	1294403.05
142	424115.85	1294402.58
143	424127.99	1294429.10
144	424216.15	1294390.52
145	424248.35	1294363.60
146	424248.02	1294359.20
147	424248.22	1294359.10
148	424247.37	1294352.10

149	424255.06	1294350.15
122	424254.55	1294363.35
122	424254.55	1294363.35

Условный номер земельного участка :ЗУ14

(указывается в случае, если предусматривается образование двух и более земельных участков)

Площадь земельного участка 1284 м²

(указывается проектная площадь образуемого земельного участка, вычисленная с использованием федеральной государственной географической информационной системы, обеспечивающей функционирование национальной системы пространственных данных, которой является федеральная государственная географическая информационная система "Единая цифровая платформа "Национальная система пространственных данных" (далее - информационная система), или иных технологических и программных средств с округлением до 1 квадратного метра. Указанное значение площади земельного участка может быть уточнено при проведении кадастровых работ не более чем на десять процентов)

Обозначение характерных точек границ	Координаты, м	
	(указываются в случае подготовки схемы расположения земельного участка с использованием информационной системы или иных технологических и программных средств. Значения координат, полученные с использованием указанных технологических и программных средств, указываются с округлением до 0,01 метра)	
	X	Y
1	2	3
129	424286.02	1294482.47
130	424287.23	1294484.67
131	424289.75	1294498.24
132	424300.37	1294518.26

133	424304.50	1294526.05
134	424310.07	1294538.05
135	424311.97	1294542.15
136	424315.61	1294545.47
137	424335.19	1294563.31
138	424343.37	1294570.77
139	424363.15	1294595.72
140	424376.31	1294617.48
141	424383.32	1294616.44
142	424392.18	1294639.60
143	424399.49	1294658.69
144	424397.25	1294658.05
145	424383.07	1294618.95
146	424378.12	1294620.77
147	424373.21	1294622.57
148	424339.52	1294577.47
149	424306.12	1294547.80
150	424303.29	1294541.37
151	424302.94	1294540.57
152	424302.76	1294540.17
153	424301.25	1294536.70
154	424296.66	1294526.20

155	424279.31	1294487.86
129	424286.02	1294482.47

Условный номер земельного участка :ЗУ15

(указывается в случае, если предусматривается образование двух и более земельных участков)

Площадь земельного участка 1706 м²

(указывается проектная площадь образуемого земельного участка, вычисленная с использованием федеральной государственной географической информационной системы, обеспечивающей функционирование национальной системы пространственных данных, которой является федеральная государственная географическая информационная система "Единая цифровая платформа "Национальная система пространственных данных" (далее - информационная система), или иных технологических и программных средств с округлением до 1 квадратного метра. Указанное значение площади земельного участка может быть уточнено при проведении кадастровых работ не более чем на десять процентов)

Обозначение характерных точек границ	Координаты, м	
	(указываются в случае подготовки схемы расположения земельного участка с использованием информационной системы или иных технологических и программных средств. Значения координат, полученные с использованием указанных технологических и программных средств, указываются с округлением до 0,01 метра)	
	X	Y
1	2	3
149	424306.12	1294547.80
148	424339.52	1294577.47

147	424373.21	1294622.57
156	424349.14	1294631.39
157	424344.44	1294633.12
158	424343.86	1294633.33
159	424344.02	1294630.46
160	424336.60	1294615.48
161	424332.95	1294608.12
162	424331.74	1294605.06
163	424331.06	1294605.33
164	424330.63	1294604.43
165	424323.47	1294589.31
166	424322.18	1294586.59
167	424323.01	1294586.23
149	424306.12	1294547.80

Условный номер земельного участка :ЗУ16

(указывается в случае, если предусматривается образование двух и более земельных участков)

Площадь земельного участка 1955 м²

(указывается проектная площадь образуемого земельного участка, вычисленная с использованием федеральной государственной географической информационной системы, обеспечивающей функционирование национальной системы пространственных данных, которой является федеральная государственная географическая информационная система "Единая цифровая платформа "Национальная система пространственных данных" (далее - информационная система), или иных технологических и программных средств с округлением до 1 квадратного метра. Указанное значение площади земельного участка может быть уточнено при проведении кадастровых работ не более чем на десять процентов)

Обозначение характерных точек границ	Координаты, м	
	(указываются в случае подготовки схемы расположения земельного участка с использованием информационной системы или иных технологических и программных средств. Значения координат, полученные с использованием указанных технологических и программных средств, указываются с округлением до 0,01 метра)	
	X	Y

1	2	3
143	424399.49	1294658.69
168	424405.52	1294673.64
169	424405.50	1294673.82
170	424404.73	1294682.75
171	424424.46	1294720.31
172	424435.53	1294741.39
173	424449.51	1294775.10
174	424469.20	1294811.96
175	424466.41	1294813.35
176	424461.48	1294815.52
177	424461.44	1294815.44
178	424452.10	1294798.44

179	424447.21	1294788.17
180	424433.14	1294762.22
181	424421.48	1294740.86
182	424401.71	1294704.64
183	424397.64	1294697.17
184	424384.11	1294668.99
185	424383.93	1294668.63
186	424391.53	1294662.87
144	424397.25	1294658.05
143	424399.49	1294658.69

Условный номер земельного участка :ЗУ17

(указывается в случае, если предусматривается образование двух и более земельных участков)

Площадь земельного участка 2394 м²

(указывается проектная площадь образуемого земельного участка, вычисленная с использованием федеральной государственной географической информационной системы, обеспечивающей функционирование национальной системы пространственных данных, которой является федеральная государственная географическая информационная система "Единая цифровая платформа "Национальная система пространственных данных" (далее - информационная система), или иных технологических и программных средств с округлением до 1 квадратного метра. Указанное значение площади земельного участка может быть уточнено при проведении кадастровых работ не более чем на десять процентов)

Обозначение характерных точек границ	Координаты, м	
	(указываются в случае подготовки схемы расположения земельного участка с использованием информационной системы или иных технологических и программных средств. Значения координат, полученные с использованием указанных технологических и программных средств, указываются с округлением до 0.01 метра)	
1	X	Y
2	3	
187	424375.28	1294804.02
188	424377.31	1294808.90
189	424381.08	1294817.98
190	424385.34	1294827.45
191	424387.58	1294832.43
192	424387.68	1294832.73
193	424391.92	1294843.10

194	424392.89	1294845.50
195	424343.35	1294866.59
196	424344.79	1294862.84
197	424344.99	1294862.04
198	424344.88	1294861.04
199	424341.73	1294854.06
200	424341.22	1294852.96
201	424340.92	1294852.46
202	424340.32	1294852.67

203	424329.73	1294840.54
204	424330.63	1294840.14
205	424330.23	1294839.24
206	424325.55	1294828.67
207	424324.43	1294826.18
187	424375.28	1294804.02

Условный номер земельного участка :ЗУ18

(указывается в случае, если предусматривается образование двух и более земельных участков)

Площадь земельного участка 1481 м²

(указывается проектная площадь образуемого земельного участка, вычисленная с использованием федеральной государственной географической информационной системы, обеспечивающей функционирование национальной системы пространственных данных, которой является федеральная государственная географическая информационная система "Единая цифровая платформа "Национальная система пространственных данных" (далее - информационная система), или иных технологических и программных средств с округлением до 1 квадратного метра. Указанное значение площади земельного участка может быть уточнено при проведении кадастровых работ не более чем на десять процентов)

Обозначение характерных точек границ	Координаты, м	
	(указываются в случае подготовки схемы расположения земельного участка с использованием информационной системы или иных технологических и программных средств. Значения координат, полученные с использованием указанных технологических и программных средств, указываются с округлением до 0,01 метра)	
	X	Y
1	2	3
199	424341.73	1294854.06
198	424344.88	1294861.04
197	424344.99	1294862.04
196	424344.79	1294862.84
195	424343.35	1294866.59
208	424339.70	1294877.23
209	424336.91	1294878.89
210	424334.36	1294872.91
211	424264.08	1294903.71
212	424266.52	1294908.99
213	424259.35	1294912.27
214	424257.01	1294911.97
215	424252.13	1294906.89
216	424253.53	1294904.82
23	424249.77	1294902.52

22	424260.18	1294889.31
217	424264.57	1294888.51
218	424341.30	1294854.23
199	424341.73	1294854.06

Кадастровый номер земельного участка :46:29:102113:19

(указывается в случае, если предусматривается образование двух и более земельных участков)

Площадь земельного участка 852 м²

(указывается проектная площадь образуемого земельного участка, вычисленная с использованием федеральной государственной географической информационной системы, обеспечивающей функционирование национальной системы пространственных данных, которой является федеральная государственная географическая информационная система "Единая цифровая платформа "Национальная система пространственных данных" (далее - информационная система), или иных технологических и программных средств с округлением до 1 квадратного метра. Указанное значение площади земельного участка может быть уточнено при проведении кадастровых работ не более чем на десять процентов)

Обозначение характерных точек границ	Координаты, м	
	(указываются в случае подготовки схемы расположения земельного участка с использованием информационной системы или иных технологических и программных средств. Значения координат, полученные с использованием указанных технологических и программных средств, указываются с округлением до 0,01 метра)	
	X	Y
1	2	3
247	423855.93	1293800.15
248	423865.64	1293824.23
95	423835.11	1293836.57
94	423825.62	1293812.38
249	423846.88	1293803.80
247	423855.93	1293800.15

КООРДИНАТЫ ХАРАКТЕРНЫХ ТОЧЕК КРАСНОЙ ЛИНИИ

(указывается в случае, если предусматривается образование двух и более земельных участков)

Обозначение характерных точек границ	Координаты, м	
	(указываются в случае подготовки схемы расположения земельного участка с использованием информационной системы или иных технологических и программных средств. Значения координат, полученные с использованием указанных технологических и программных средств, указываются с округлением до 0,01 метра)	
	X	Y
1	2	3

242	423739.01	1293556.71
243	423738.98	1293558.21
244	423738.92	1293562.67
245	423738.00	1293624.78
246	423750.85	1293670.23
247	423766.73	1293726.74
248	423770.71	1293740.90
249	423775.07	1293755.56
250	423793.96	1293802.91
100	423801.70	1293822.03
99	423802.11	1293823.06
98	423818.02	1293862.50
97	423820.40	1293868.40
251	423827.79	1293887.00
252	423826.44	1293887.50
66	423857.44	1293967.45
57	423861.79	1293985.83
56	423862.84	1293990.25
253	423864.88	1293995.17
254	423882.52	1294034.79
255	423893.89	1294059.93
256	423891.41	1294060.95
257	423902.38	1294087.31
258	423907.07	1294098.58
259	423908.81	1294102.50
260	423924.28	1294140.53
261	423926.71	1294146.29
262	423928.56	1294150.75
263	423933.17	1294161.83
264	423933.23	1294161.98
265	423939.67	1294163.81
266	423945.52	1294162.75

267	423948.31	1294161.61
106	423957.18	1294157.85
105	423960.46	1294164.09
268	423962.04	1294167.70
269	423961.43	1294167.94
270	423963.65	1294172.33
271	423965.50	1294176.77
272	423973.85	1294197.71
273	423988.39	1294231.91
274	423988.56	1294231.85

275	423996.56	1294251.58
276	423998.71	1294256.23
277	424012.46	1294289.10
278	424029.20	1294328.85
279	424029.40	1294328.84
280	424036.61	1294344.89
281	424039.05	1294350.08
282	424040.26	1294352.47
283	424040.87	1294353.46
284	424043.31	1294359.45
285	424045.80	1294364.78
233	424072.15	1294421.17
232	424088.31	1294457.97
231	424123.45	1294536.56
230	424124.63	1294539.29
229	424130.83	1294554.27
228	424131.89	1294553.83
286	424132.73	1294555.63
287	424108.09	1294566.56
86	424143.26	1294645.88
85	424153.32	1294684.38
47	424181.31	1294745.69
14	424192.42	1294769.92
13	424199.02	1294783.27
6	424225.44	1294841.68
5	424233.88	1294861.82
24	424247.01	1294894.03
23	424249.77	1294902.52

216	424253.53	1294904.82
288	424245.42	1294908.27
289	424251.30	1294922.57
290	424263.65	1294917.29
291	424472.33	1294826.76
242	423739.01	1293556.71

КООРДИНАТЫ ХАРАКТЕРНЫХ ТОЧЕК ПРОЕКТНОЙ ТЕРРИТОРИИ

(указывается в случае, если предусматривается образование двух и более земельных участков)

Площадь земельного участка 292832 м²

(указывается проектная площадь образуемого земельного участка, вычисленная с использованием федеральной государственной географической информационной системы, обеспечивающей функционирование национальной системы пространственных данных, которой является федеральная государственная географическая информационная система "Единая цифровая платформа "Национальная система пространственных данных" (далее - информационная система), или иных технологических и программных средств с округлением до 1 квадратного метра. Указанное значение площади земельного участка может быть уточнено при проведении кадастровых работ не более чем на десять процентов)

Обозначение характерных точек	Координаты, м
-------------------------------	---------------

границ	(указываются в случае подготовки схемы расположения земельного участка с использованием информационной системы или иных технологических и программных средств. Значения координат, полученные с использованием указанных технологических и программных средств, указываются с округлением до 0,01 метра)	
	X	Y
1	2	3
29	424090.71	1293919.60
48	424122.81	1293921.02
49	424147.13	1293922.09
50	424148.69	1293931.68
292	424152.00	1293947.26
293	424152.51	1293949.05
294	424158.04	1293947.54
295	424182.16	1293940.94
296	424187.09	1293957.52
297	424206.44	1294022.58
298	424183.43	1294050.74
299	424191.87	1294079.36
300	424203.05	1294116.43
301	424219.45	1294172.49
302	424236.20	1294229.77
303	424233.42	1294232.19
304	424236.32	1294231.77
305	424251.42	1294302.17
122	424255.06	1294350.15
123	424254.55	1294363.35
219	424258.67	1294381.76
220	424270.02	1294377.33
221	424271.79	1294379.90
222	424288.41	1294480.55
223	424287.61	1294481.21
306	424289.14	1294483.99
307	424291.66	1294497.57
308	424298.86	1294511.15
309	424306.29	1294525.16
310	424313.62	1294540.94
311	424344.84	1294569.40
312	424364.80	1294594.57
313	424377.33	1294615.31
314	424382.51	1294614.54
315	424395.55	1294642.82
316	424396.56	1294645.45
317	424407.55	1294673.33

318	424406.77	1294682.34
319	424427.08	1294721.00
172	424435.53	1294741.39
173	424449.51	1294775.10
174	424469.20	1294811.96
175	424466.41	1294813.35
291	424472.33	1294826.76
290	424263.65	1294917.29
289	424251.30	1294922.57
288	424245.42	1294908.27
216	424253.53	1294904.82
23	424249.77	1294902.52
24	424247.01	1294894.03
5	424233.88	1294861.82
6	424225.44	1294841.68
13	424199.02	1294783.27
14	424192.42	1294769.92
47	424181.31	1294745.69
85	424153.32	1294684.38
86	424143.26	1294645.88
287	424108.09	1294566.56

286	424132.73	1294555.63
228	424131.89	1294553.83
229	424130.83	1294554.27
230	424124.63	1294539.29
231	424123.45	1294536.56
232	424088.31	1294457.97
233	424072.15	1294421.17
285	424045.80	1294364.78
284	424043.31	1294359.45
283	424040.87	1294353.46
282	424040.26	1294352.47
281	424039.05	1294350.08
280	424036.61	1294344.89
279	424029.40	1294328.84
278	424029.20	1294328.85
279	424029.40	1294328.84
278	424029.20	1294328.85
277	424012.46	1294289.10
276	423998.71	1294256.23
275	423996.56	1294251.58
274	423988.56	1294231.85
273	423988.39	1294231.91

272	423973.85	1294197.71
271	423965.50	1294176.77
270	423963.65	1294172.33
269	423961.43	1294167.94
268	423962.04	1294167.70
105	423960.46	1294164.09
106	423957.18	1294157.85
267	423948.31	1294161.61
266	423945.52	1294162.75
265	423939.67	1294163.81
264	423933.23	1294161.98
263	423933.17	1294161.83
262	423928.56	1294150.75
261	423926.71	1294146.29
260	423924.28	1294140.53
259	423908.81	1294102.50

258	423907.07	1294098.58
257	423902.38	1294087.31
256	423891.41	1294060.95
255	423893.89	1294059.93
254	423882.52	1294034.79
253	423864.88	1293995.17
56	423862.84	1293990.25
57	423861.79	1293985.83
66	423857.44	1293967.45
252	423826.44	1293887.50
251	423827.79	1293887.00
97	423820.40	1293868.40
98	423818.02	1293862.50
99	423802.11	1293823.06
100	423801.70	1293822.03
250	423793.96	1293802.91
249	423775.07	1293755.56
248	423770.71	1293740.90
247	423766.73	1293726.74
246	423750.85	1293670.23
245	423738.00	1293624.78
244	423738.92	1293562.67
243	423738.98	1293558.21
242	423739.01	1293556.71
320	423759.75	1293566.57
321	423797.55	1293594.20
322	423832.37	1293616.63

323	423876.91	1293649.65
324	423900.06	1293668.60
325	423932.03	1293697.04
326	423943.95	1293724.16
327	423936.80	1293763.17
328	423947.88	1293758.75
329	423952.51	1293836.43
330	423930.17	1293845.85
331	423917.73	1293851.10
36	423939.04	1293880.99
37	423967.55	1293885.31
38	423969.44	1293889.76
39	423975.32	1293889.45
40	424004.64	1293886.55
41	424080.73	1293862.63
27	424080.99	1293862.94
28	424082.52	1293872.90
29	424090.71	1293919.60