

АДМИНИСТРАЦИЯ ГОРОДА КУРСКА
Курской области

ПОСТАНОВЛЕНИЕ

21 февраля 20

314

«___» _____ 20___ г. г.Курск

№ _____

**Об утверждении схемы границ
прилегающих территорий
в кадастровом квартале
46:29:102331 (ул. Ленина –
ул. Павлова – ул. Радищева –
ул. Гоголя) города Курска**

В соответствии с Федеральным законом от 06.10.2003 №131-ФЗ «Об общих принципах организации местного самоуправления в Российской Федерации», Законом Курской области от 24.09.2018 №59-ЗКО «О порядке определения органами местного самоуправления Курской области границ прилегающих территорий», Уставом города Курска, Решением Курского городского Собрания от 20.12.2019 №102-6-РС «Об утверждении Правил благоустройства территории городского округа «Город Курск»,
ПОСТАНОВЛЯЮ:

1. Утвердить схему границ прилегающих территорий к зданиям, строениям, сооружениям, земельным участкам, расположенным в кадастровом квартале 46:29:102331 (ул. Ленина – ул. Павлова – ул. Радищева – ул. Гоголя) города Курска, отображенным на топоплане в масштабе 1:1000 с описанием границ прилегающих территорий к схеме согласно приложению к настоящему постановлению.

2. Администрации Центрального округа города Курска (Лемтюгов О.А.) обеспечить информирование правообладателей зданий, строений, сооружений, земельных участков, к которым определены в установленном порядке границы прилегающих территорий, о требованиях статьи 15 с учетом положений части 5 статьи 46 Правил благоустройства территории городского округа «Город Курск», утвержденных решением Курского городского Собрания от 20.12.2019 №102-6-РС.

3. Управлению информации и печати Администрации города Курска (Комкова Т.В.) обеспечить опубликование настоящего постановления в газете «Городские известия».

4. Управлению делами Администрации города Курска обеспечить размещение настоящего постановления на официальном сайте Администрации города Курска в информационно-телекоммуникационной сети «Интернет».

5. Постановление вступает в силу со дня его опубликования.

Глава города Курска

В.Н. Карамышев

ПРИЛОЖЕНИЕ
УТВЕРЖДЕНА
Постановлением
Администрации города Курска
от 21 февраля 2020г
№ 314

СХЕМА

ПРИЛЕГАЮЩАЯ ТЕРРИТОРИЯ В КАДАСТРОВОМ КВАРТАЛЕ № 46:29:102331 (УЛ.ЛЕНИНА- УЛ.ПАВЛОВА-УЛ.РАДИЩЕВА-УЛ.ГОГОЛЯ) С ОПИСАНИЕМ ГРАНИЦ

УСЛОВНЫЕ ОБОЗНАЧЕНИЯ

1

- номер прилегающей территории



- прилегающая территория

№

- характерные точки, ограничивающие прилегающую территорию




- объекты расположенные на земельном участке




- границы земельного участка на кадастровом учете

:123

- номер земельного участка в кадастровом квартале

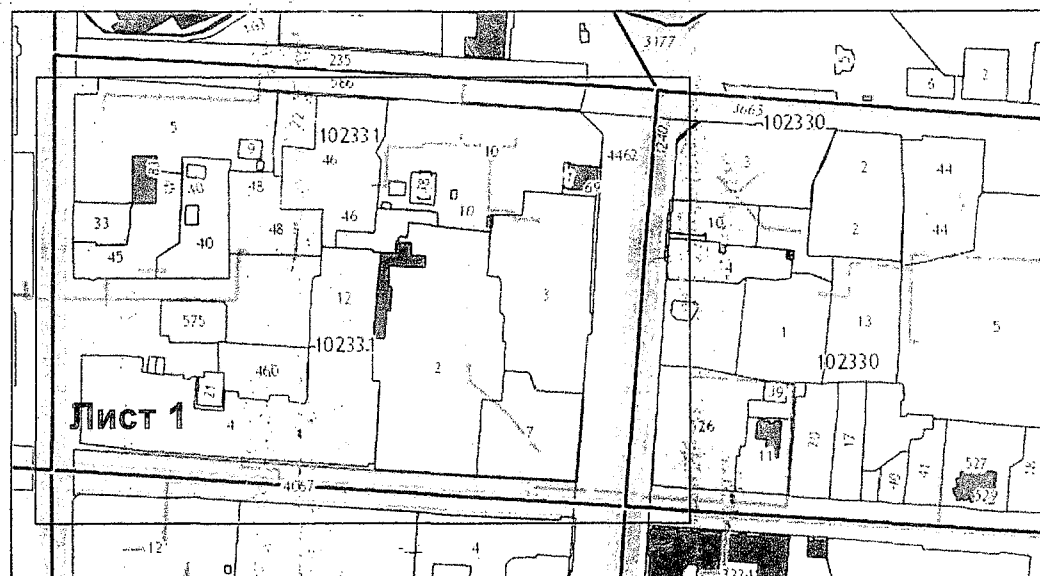

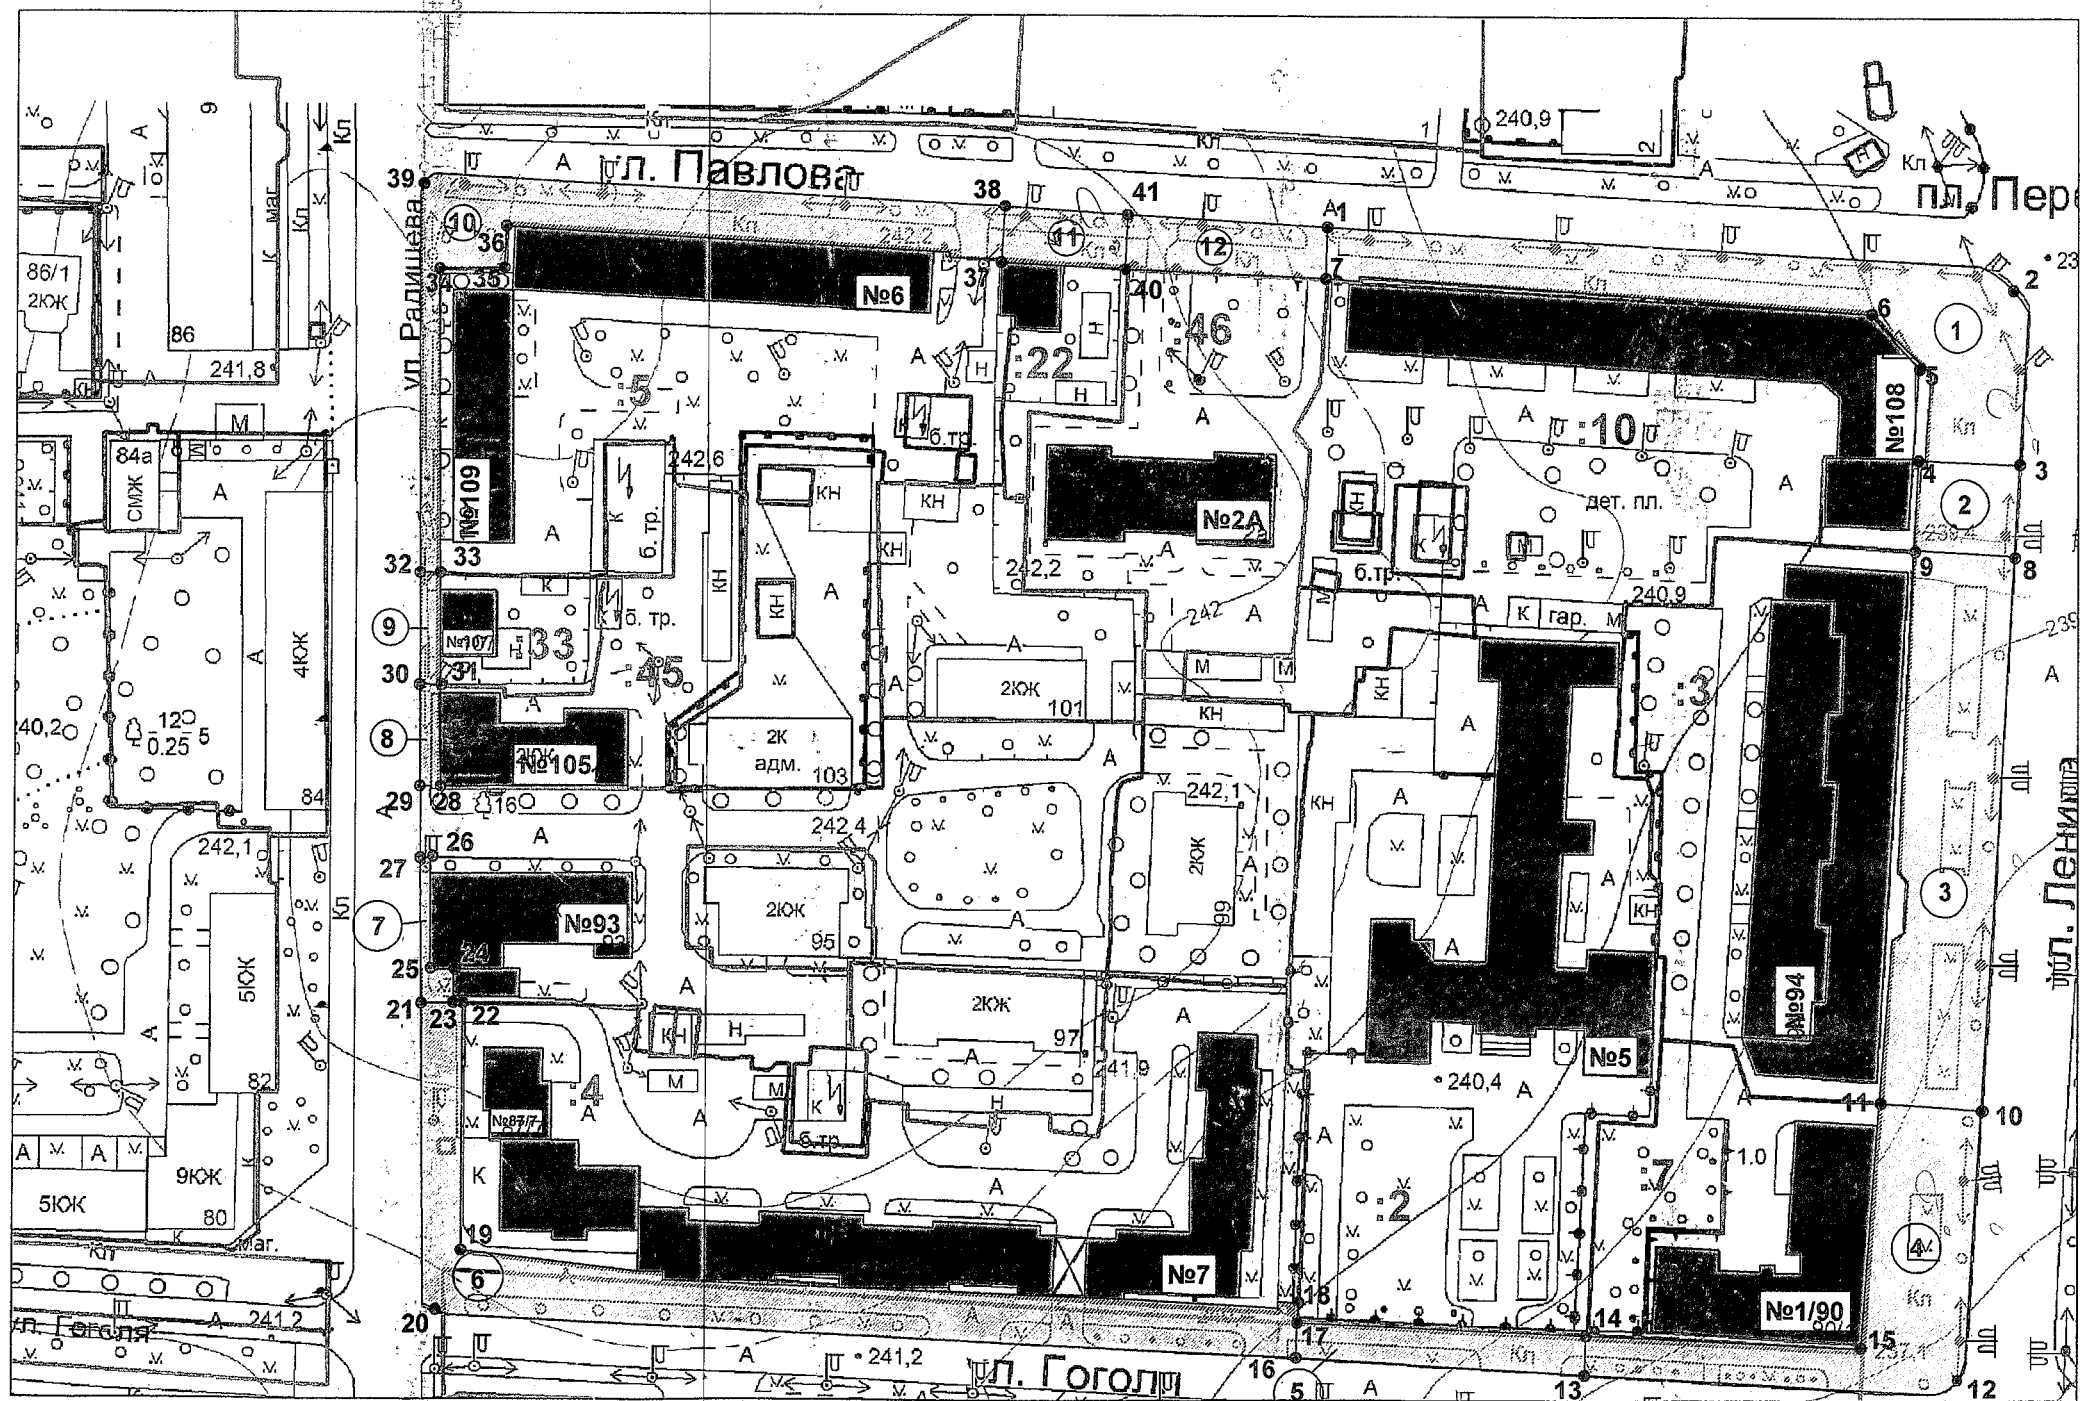

ОПИСАНИЕ ГРАНИЦ ПРИЛЕГАЮЩИХ ТЕРРИТОРИЙ КВАРТАЛА 46:29:102331

Условный номер прилегающей территории	Адрес местоположения	Описание границ прилегающей территории согласно схеме	Ориентировочная площадь
1	Прилегающая территория, ограниченная точками: 1-2-3-4-5-6-7, примыкающая к земельному участку с кадастровым номером 46:29:102331:10, на котором расположен многоквартирный дом ул. Ленина, дом 108	- справа тротуар и зеленая зона длиной от кадастровой границы з/у до бордюра проезжей части ул. Ленина, сверху тротуар и зеленая зона шириной от кадастровой границы з/у до бордюра проезжей части ул. Павлова.	1788,2 кв. м
2	Прилегающая территория, ограниченная точками: 3-4-9-8, примыкающая к земельному участку с кадастровым номером 46:29:102331:1, на котором расположено торговое здание (магазин) с кадастровым номером 46:29:102331:69 ул. Ленина, дом 108	- справа тротуар и зеленая зона длиной от кадастровой границы з/у до бордюра проезжей части ул. Ленина.	328,7 кв. м

3	Прилегающая территория, ограниченная точками: 8-9-11-10, примыкающая к земельному участку с кадастровым номером 46:29:102331:3, на котором расположен многоквартирный дом ул. Ленина, дом 94	- справа тротуар и зеленая зона длиной от кадастровой границы з/у до бордюра проезжей части ул. Ленина.	1996, 9 кв. м
4	Прилегающая территория, ограниченная точками: 10-12-13-14-15-11, примыкающая к земельному участку с кадастровым номером 46:29:102331:7, на котором расположен многоквартирный дом ул. Гоголя, дом 1/90	- справа тротуар и зеленая зона длиной от кадастровой границы з/у до бордюра проезжей части ул. Ленина, снизу тротуар и зеленая зона шириной от кадастровой границы з/у до бордюра проезжей части ул. Гоголя.	1470, 8 кв. м
5	Прилегающая территория, ограниченная точками: 14-13-17-18, примыкающая к земельному участку с кадастровым номером 46:29:101331:2, на котором расположена Медико-санитарная часть МВД по Курской области ул. Гоголя, дом 5	- снизу тротуар и зеленая зона шириной от кадастровой границы з/у до бордюра проезжей части ул. Гоголя.	396,7 кв. м

6	Прилегающая территория, ограниченная точками: 16-17-18-19-22-23-21-20, примыкающая к земельному участку с кадастровым номером 46:29:101331:4 на котором расположен многоквартирный дом ул. Радищева, дом 87/7	- снизу тротуар и зеленая зона шириной от кадастровой границы з/у до бордюра проезжей части ул. Гоголя, слева тротуар и зеленая зона длиной от кадастровой границы з/у до бордюра проезжей части ул. Радищева.	2094,2 кв. м
7	Прилегающая территория, ограниченная точками: 23-24-25-26-27-21, примыкающая к придомовой территории многоквартирного дома ул. Радищева, дом 93	- слева тротуар шириной от т. 21 до т. 27 и длиной от стены дома до бордюра проезжей части ул. Радищева.	46,5 кв. м
8	Прилегающая территория, ограниченная точками: 28-29-30-31, примыкающая к земельному участку с кадастровым номером 46:29:101331:45 на котором расположен многоквартирный дом ул. Радищева, 105	- слева тротуар длиной от кадастровой границы з/у до бордюра проезжей части ул. Радищева.	73,5 кв. м

9	Прилегающая территория, ограниченная точками: 30-31-33-32, примыкающая к земельному участку с кадастровым номером 46:29:101331:33 на котором расположен индивидуальный жилой дом ул. Радищева, 107	- слева тротуар длиной от кадастровой границы з/у до бордюра проезжей части ул. Радищева.	80,5 кв. м
10	Прилегающая территория, ограниченная точками: 32-33-34-35-36-37-38-39, примыкающая к земельному участку с кадастровым номером 46:29:101331:5 на котором расположены многоквартирные дома ул. Павлова, 6	- слева тротуар и зеленая зона длиной от кадастровой границы з/у до бордюра проезжей части ул. Радищева, сверху тротуар и зеленая зона шириной от кадастровой границы з/у до бордюра проезжей части ул. Павлова.	1345,8 кв. м
11	Прилегающая территория, ограниченная точками: 37-38-40-41, примыкающая к земельному участку с кадастровым номером 46:29:101331:22 на котором расположен индивидуальный жилой дом ул. Павлова, 4	- сверху тротуар и зеленая зона шириной от кадастровой границы з/у до бордюра проезжей части ул. Павлова.	239,7 кв. м

12	Прилегающая территория, ограниченная точками: 40-41-1-7, примыкающая к земельному участку с кадастровым номером 46:29:101331:46 на котором расположен многоквартирный дом ул. Павлова, 2А	- сверху тротуар и зеленая зона шириной от кадастровой границы з/у до бордюра проезжей части ул. Павлова.	373,5 кв. м
----	--	--	--------------------