

АДМИНИСТРАЦИЯ ГОРОДА КУРСКА
Курской области

ПОСТАНОВЛЕНИЕ

21 февраля 20

315

«___» _____ 20___ г.

г.Курск

№ _____

**Об утверждении схемы границ
прилегающих территорий
в кадастровом квартале
46:29:102298 (ул. Ленина –
ул. Кирова – ул. Радищева –
ул. Почтовая) города Курска**

В соответствии с Федеральным законом от 06.10.2003 №131-ФЗ «Об общих принципах организации местного самоуправления в Российской Федерации», Законом Курской области от 24.09.2018 №59-ЗКО «О порядке определения органами местного самоуправления Курской области границ прилегающих территорий», Уставом города Курска, Решением Курского городского Собрания от 20.12.2019 №102-6-РС «Об утверждении Правил благоустройства территории городского округа «Город Курск», ПОСТАНОВЛЯЮ:

1. Утвердить схему границ прилегающих территорий к зданиям, строениям, сооружениям, земельным участкам, расположенным в кадастровом квартале 46:29:102298 (ул. Ленина – ул. Кирова – ул. Радищева – ул. Почтовая) города Курска, отображенным на топоплане в масштабе 1:1000 с описанием границ прилегающих территорий к схеме согласно приложению к настоящему постановлению.

2. Администрации Центрального округа города Курска (Лемтюгов О.А.) обеспечить информирование правообладателей зданий, строений, сооружений, земельных участков, к которым определены в установленном порядке границы прилегающих территорий, о требованиях статьи 15 с учетом положений части 5 статьи 46 Правил благоустройства территории городского округа «Город Курск», утвержденных решением Курского городского Собрания от 20.12.2019 №102-6-РС.

3. Управлению информации и печати Администрации города Курска (Комкова Т.В.) обеспечить опубликование настоящего постановления в газете «Городские известия».

4. Управлению делами Администрации города Курска обеспечить размещение настоящего постановления на официальном сайте Администрации города Курска в информационно-телекоммуникационной сети «Интернет».

5. Постановление вступает в силу со дня его опубликования.

Глава города Курска

В.Н. Карамышев


ПРИЛОЖЕНИЕ
УТВЕРЖДЕНА
Постановлением
Администрации города Курска
от 21 февраля 2020г
№ 315


СХЕМА

ПРИЛЕГАЮЩАЯ ТЕРРИТОРИЯ В КАДАСТРОВОМ КВАРТАЛЕ №46:29:102298 (УЛ.ЛЕНИНА- УЛ.КИРОВА-УЛ.РАДИЩЕВА-УЛ.ПОЧТОВАЯ) С ОПИСАНИЕМ ГРАНИЦ

УСЛОВНЫЕ ОБОЗНАЧЕНИЯ

- ① - номер прилегающей территории
-  - прилегающая территория
- № - характерные точки, ограничивающие прилегающую территорию
-  - объекты расположенные на земельном участке
- - границы земельного участка на кадастровом учете
- :123 - номер земельного участка в кадастровом квартале

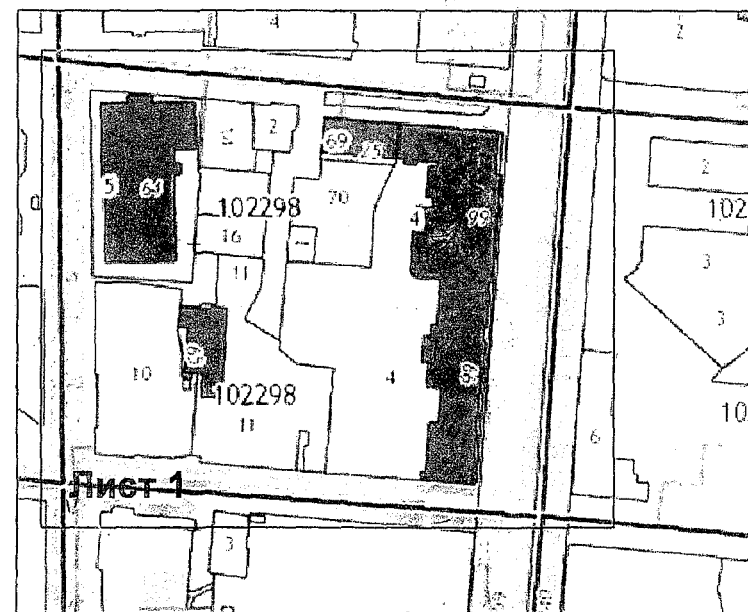

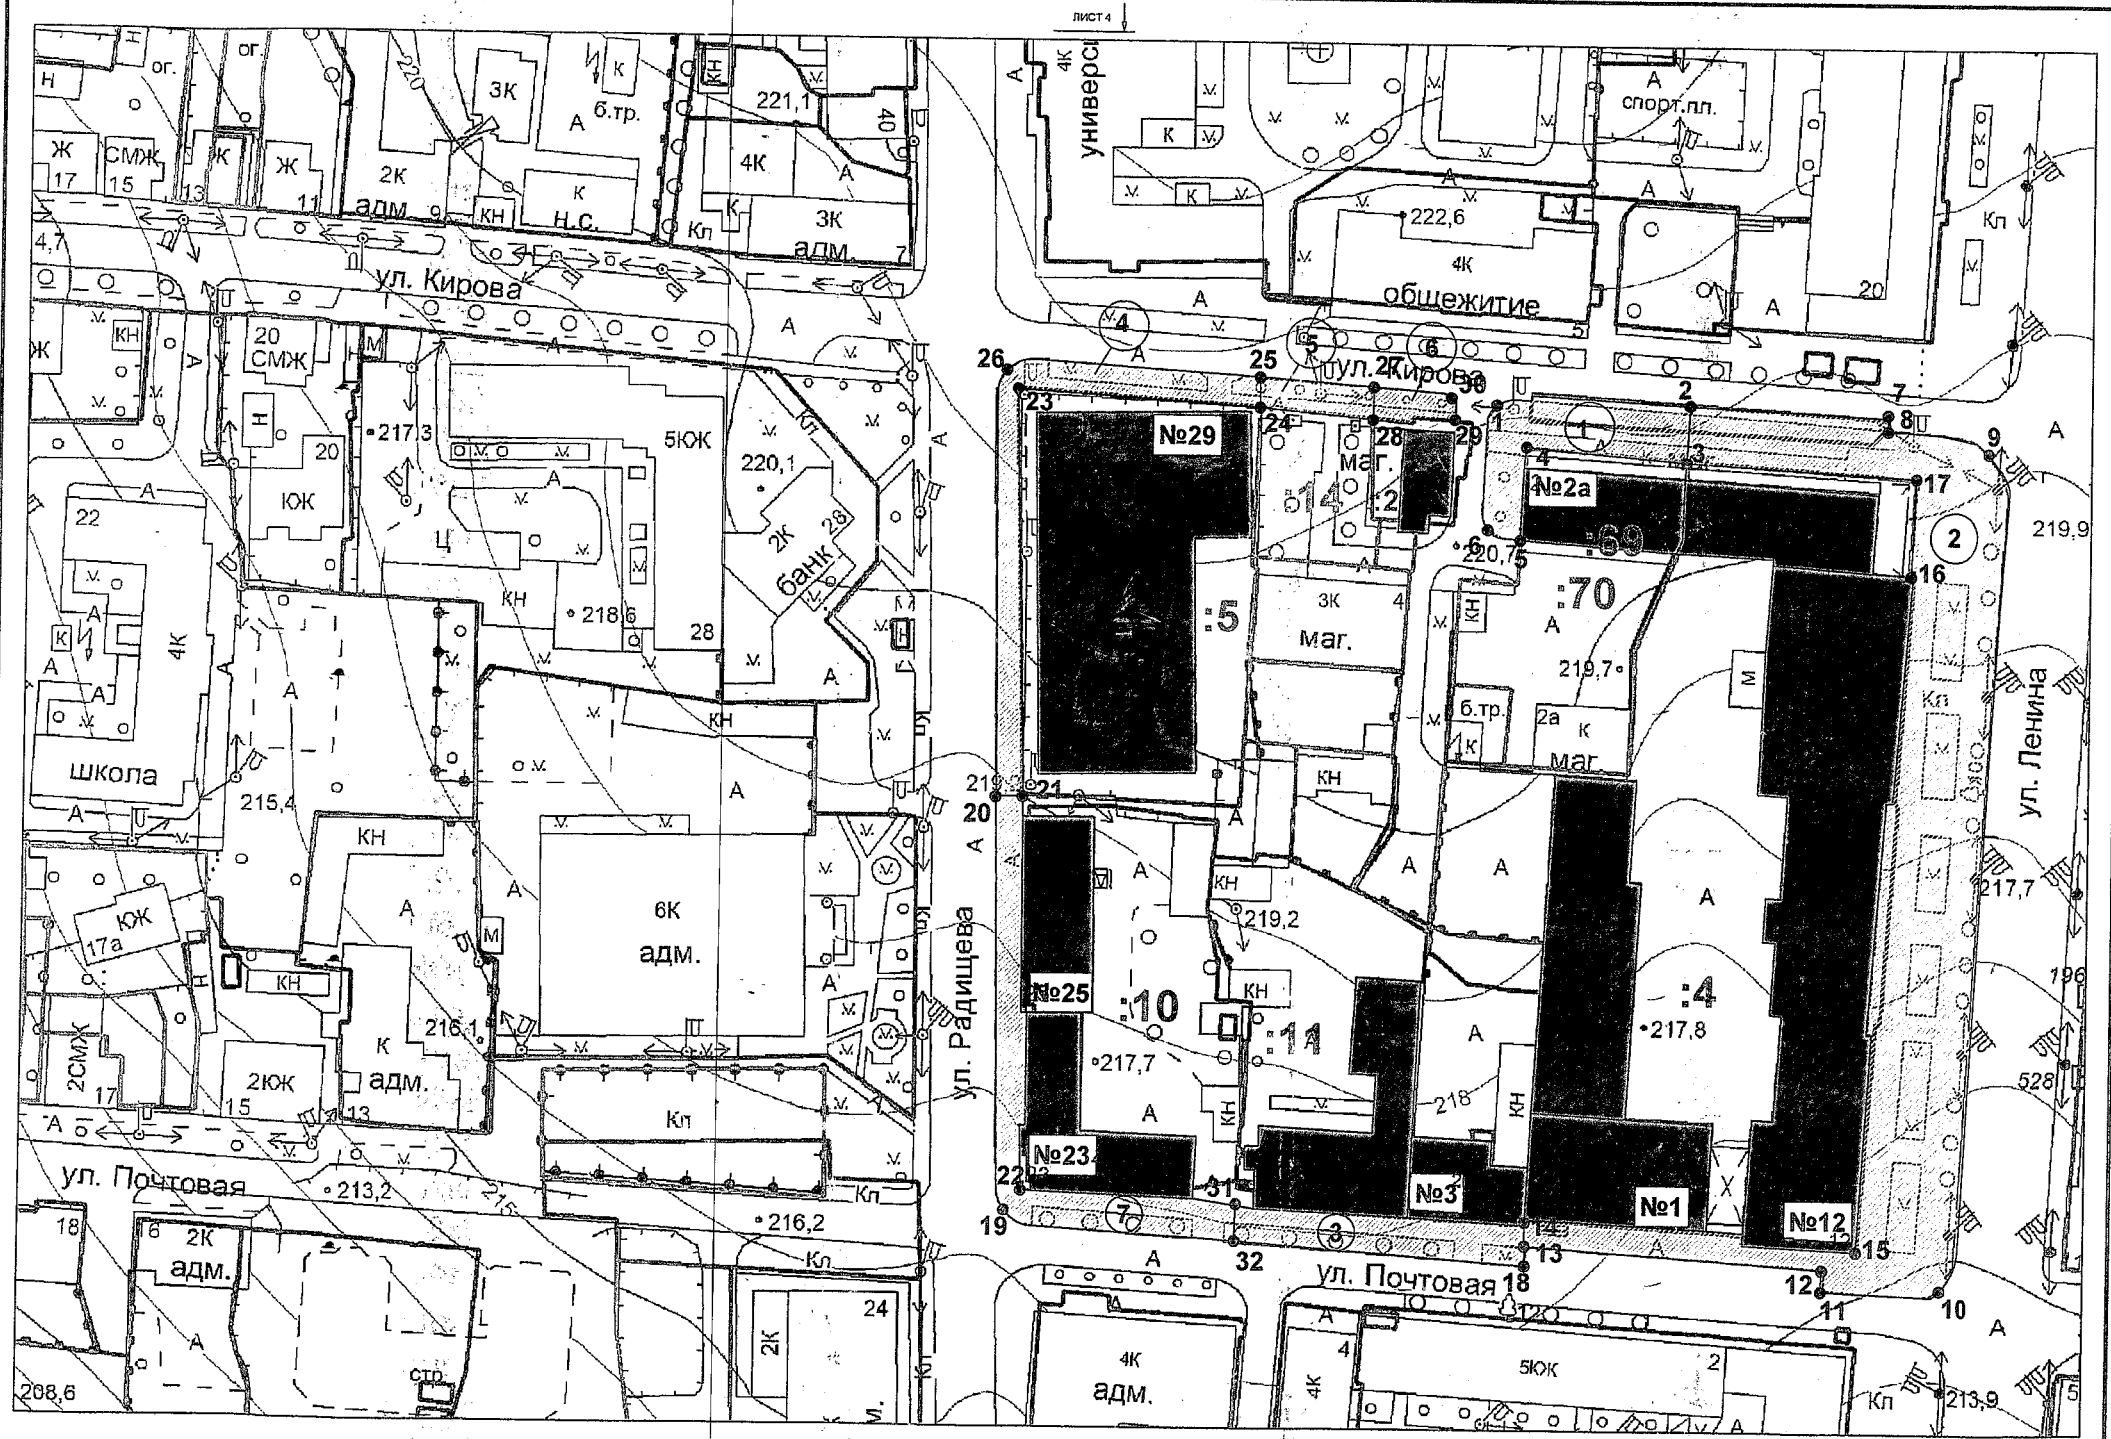

ОПИСАНИЕ ГРАНИЦ ПРИЛЕГАЮЩИХ ТЕРРИТОРИЙ КВАРТАЛА 46:29:102298

Условный номер прилегающей территории	Адрес местоположения	Описание границ прилегающей территории согласно схеме	Ориентировочная площадь
1	Прилегающая территория, ограниченная точками: 1-2-3-4-5-6, примыкающая к земельному участку с кадастровым номером 46:29:102298:69, на котором расположено административное здание ул. Кирова, дом 2А	- сверху тротуар шириной от кадастровой границы з/у до бордюра проезжей части ул. Кирова, слева тротуар шириной от кадастровой границы з/у до выезда с автопарковки	491,9 кв. м
2	Прилегающая территория, ограниченная точками: 2-7-8-9-10-11-12-13-18-14-15-16-17-3, примыкающая к земельному участку с кадастровым номером 46:29:102298:4, на котором расположен универсальный магазин «Курский ЦУМ» ул. Ленина, дом 12	- сверху тротуар и зеленая зона шириной от кадастровой границы з/у до бордюра проезжей части ул. Кирова, справа тротуар и зеленая зона шириной от кадастровой границы з/у до бордюра проезжей части ул. Ленина, снизу тротуар и зеленая зона шириной от кадастровой границы з/у до бордюра проезжей части ул. Почтовая	3698,5 кв. м

3	Прилегающая территория, ограниченная точками: 14-13-18-32-31, примыкающая к земельному участку с кадастровым номером 46:29:102298:11, на котором расположено административное здание ул. Почтовая, дом 3	- снизу тротуар и зеленая зона шириной от кадастровой границы з/у до бордюра проезжей части ул. Почтовая	378,3 кв. м
4	Прилегающая территория, ограниченная точками: 20-26-25-24-23-21, примыкающая к земельному участку с кадастровым номером 46:29:102298:5, на котором расположен корпус ФГБОУ ВО «Курский государственный университет» ул. Радищева, дом 29	- сверху тротуар и зеленая зона шириной от кадастровой границы з/у до бордюра проезжей части ул. Кирова, слева тротуар и зеленая зона шириной от кадастровой границы з/у до бордюра проезжей части ул. Радищева	605,7 кв. м
5	Прилегающая территория, ограниченная точками: 25-27-28-24, примыкающая к земельному участку с кадастровым номером 46:29:102298:14, на котором расположен организованный проезд, примыкающий к магазину ул. Кирова, дом 4	- сверху тротуар и зеленая зона шириной от кадастровой границы з/у до бордюра проезжей части ул. Кирова	123 кв. м

6	Прилегающая территория, ограниченная точками: 27-30-39-28, примыкающая к земельному участку с кадастровым номером 46:29:102298:2, на котором расположена автопарковка ул. Кирова, дом 4а	- сверху тротуар и зеленая зона шириной от кадастровой границы з/у до бордюра проезжей части ул. Кирова	82,9 кв. м
7	Прилегающая территория, ограниченная точками: 31-32-19-20-21-22, примыкающая к земельному участку с кадастровым номером 46:29:102298:10, на котором расположены многоквартирные дома ул. Радищева, дом №№ 23, 25	- слева тротуар и зеленая зона шириной от кадастровой границы з/у до бордюра проезжей части ул. Радищева, снизу тротуар и зеленая зона шириной от кадастровой границы з/у до бордюра проезжей части ул. Почтовая	653,9 кв. м