

Извещение
о возможном предоставлении земельного участка для индивидуального
жилищного строительства

Комитет по управлению муниципальным имуществом города Курска информирует о возможном предоставлении на праве аренды сроком на 20 лет земельного участка для индивидуального жилищного строительства.

Земельный участок ориентировочной площадью 1001 кв.м в кадастровом квартале 46:29:103066 расположен по адресу: г. Курск, ул. 5-я Кислинская.

Заявления в свободной письменной форме о намерении участия в аукционе на право заключения договора аренды указанного земельного участка принимаются от граждан в течении 30 дней со дня официального опубликования настоящего извещения (по 26.08.2026г.) по адресу: г. Курск, ул. Ленина, 69.

Осмотр земельного участка осуществляется заинтересованными лицами самостоятельно.

Утверждена

(наименование документа об утверждении, включая наименования

органов государственной власти или органов местного

самоуправления, принявших решение об утверждении схемы

или подписавших соглашение о перераспределении земельных участков)

ОТ _____ № _____

Схема расположения земельного участка или земельных участков на кадастровом плане территории

Условный номер земельного участка —


(указывается в случае, если предусматривается образование двух и более земельных участков)

Система координат МСК-46

Площадь земельного участка 1001 м²

(указывается проектная площадь образуемого земельного участка, вычисленная с использованием федеральной государственной географической информационной системы, обеспечивающей функционирование национальной системы пространственных данных, которой является федеральная государственная географическая информационная система "Единая цифровая платформа "Национальная система пространственных данных" (далее - информационная система), или иных технологических и программных средств с округлением до 1 квадратного метра. Указанное значение площади земельного участка может быть уточнено при проведении кадастровых работ не более чем на десять процентов)

Обозначение характерных точек границ	Координаты, м	
	Х	У
1	2	3
1	411105.20	1297071.83
2	411125.06	1297073.80
3	411119.98	1297123.70
4	411100.11	1297121.67
1	411105.20	1297071.83

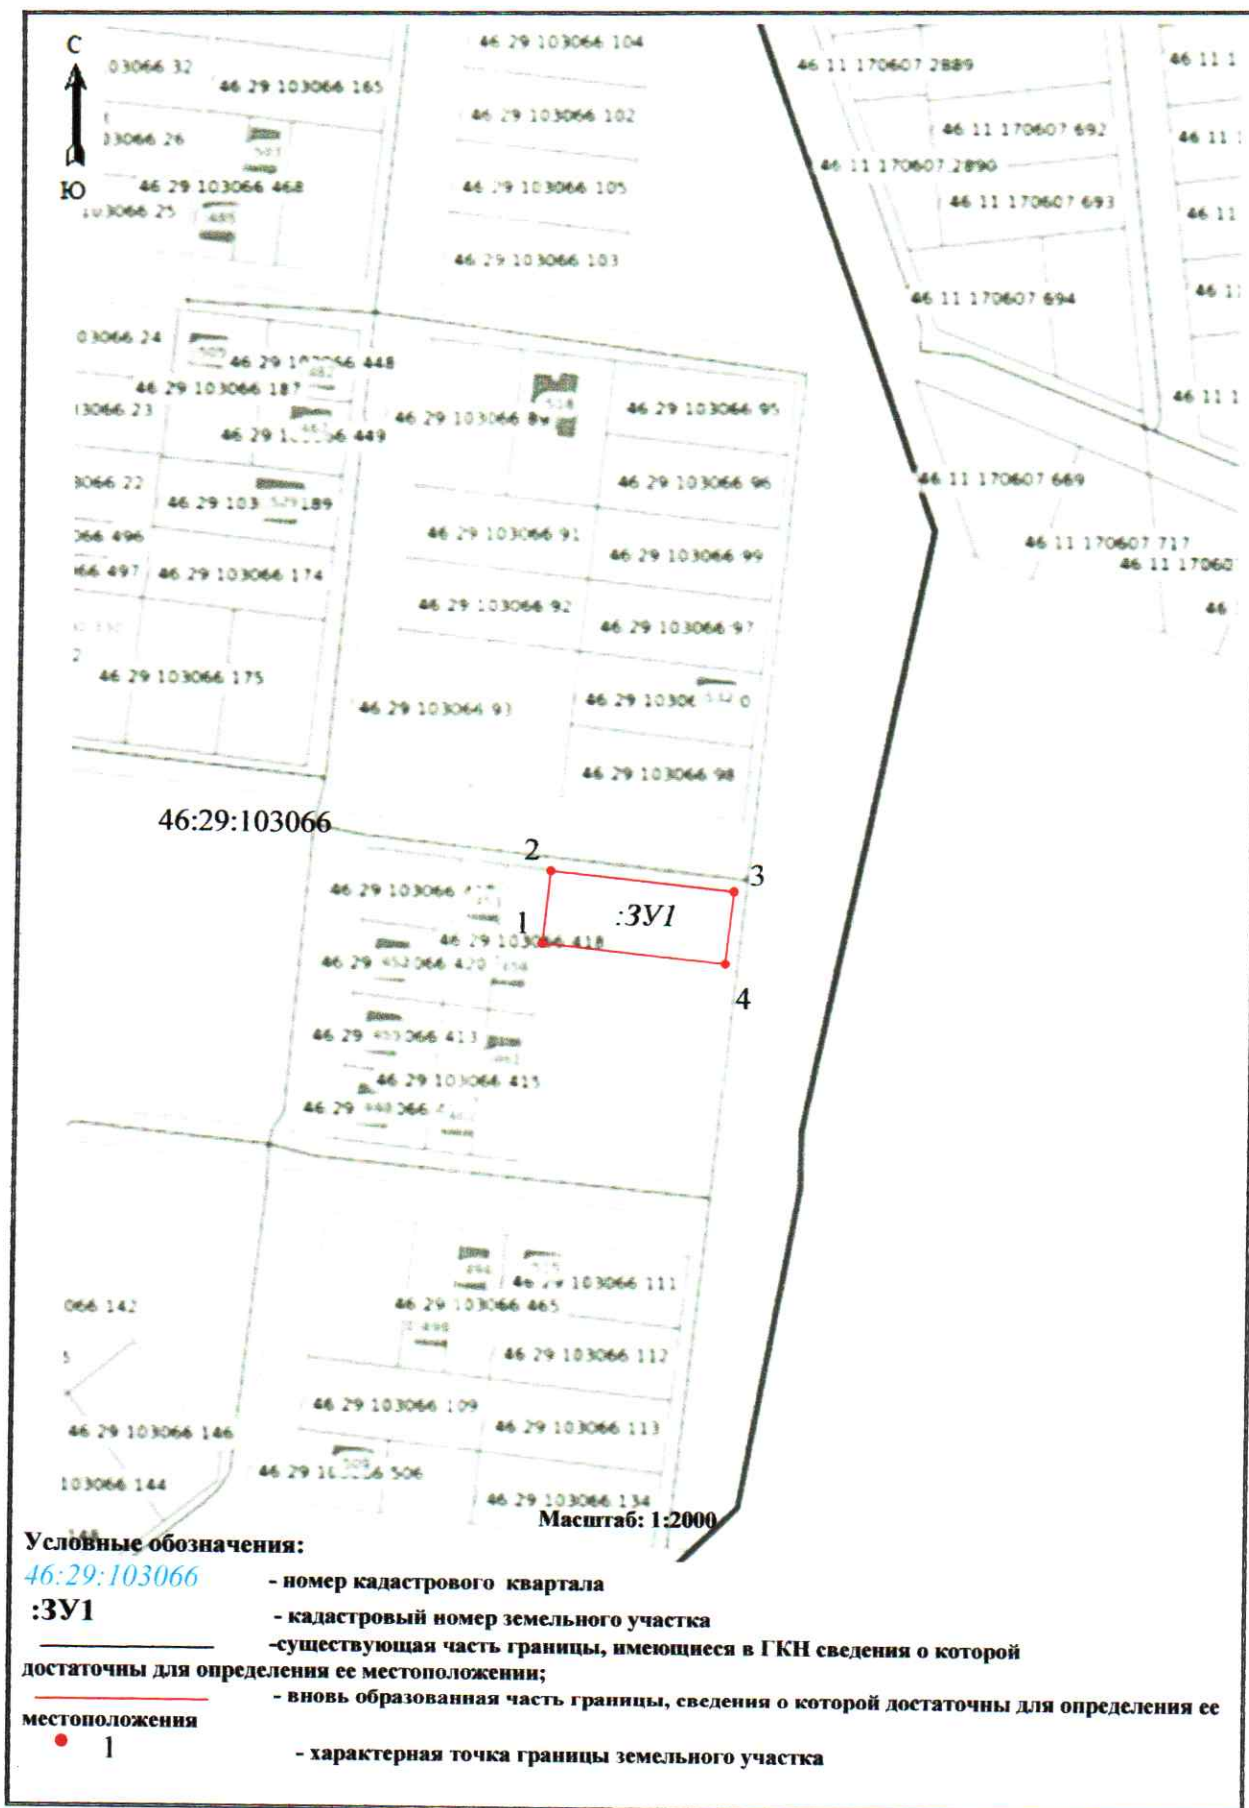



Ориентировочная площадь земельного участка, вычисленная графическим способом - 1001 кв.м

ООО "Кадастр +"		СИТУАЦИОННЫЙ ПЛАН			
Директор	Чайковская Т.В.	Объект: Российская Федерация, Курская область, г. Курск	Стадия	Лист	Листов
Кад. инженер	Чайковская Л.В.		ЗК	1	1
Исполнитель	Гладких В.В.				
		1:500			