



АДМИНИСТРАЦИЯ ГОРОДА КУРСКА

Курской области

ПОСТАНОВЛЕНИЕ

«29» мая 2020 г.

г. Курск

№ 1013

Об утверждении схемы границ прилегающих территорий в кадастровом квартале 46:29:102334 (ул. Радищева – ул. Садовая – ул. Димитрова – пер. Гоголя) города Курска

В соответствии с Федеральным [законом](#) от 06.10.2003 №131-ФЗ «Об общих принципах организации местного самоуправления в Российской Федерации», Законом Курской области от 24.09.2018 №59-ЗКО «О порядке определения органами местного самоуправления Курской области границ прилегающих территорий», [Уставом](#) города Курска, Решением Курского городского Собрания от 20.12.2019 №102-6-РС «Об утверждении Правил благоустройства территории городского округа «Город Курск», ПОСТАНОВЛЯЮ:

1. Утвердить схему границ прилегающих территорий к зданиям, строениям, сооружениям, земельным участкам, расположенным в кадастровом квартале 46:29:102334 (ул. Радищева – ул. Садовая – ул. Димитрова – пер. Гоголя) города Курска, отображенным на топоплане в масштабе 1:1000 с описанием границ прилегающих территорий к схеме согласно приложению к настоящему постановлению.

2. Администрации Центрального округа города Курска (Лемтюгов О.А.) обеспечить информирование правообладателей зданий, строений, сооружений, земельных участков, к которым определены в установленном порядке границы прилегающих территорий, о требованиях статьи 15 с учетом положений части 5 статьи 46 Правил благоустройства территории городского округа «Город Курск», утвержденных решением Курского городского Собрания от 20.12.2019 №102-6-РС.

3. Управлению информации и печати Администрации города Курска (Комкова Т.В.) обеспечить опубликование настоящего постановления в газете «Городские известия».

4. Управлению делами Администрации города Курска (Кабан А.Н.) обеспечить размещение настоящего постановления на официальном сайте

Администрации города Курска в информационно-телекоммуникационной сети «Интернет».

5. Постановление вступает в силу со дня его официального опубликования.

Глава города Курска

В.Н. Карамышев


ГРАНИЦЫ ПРИЛЕГАЮЩИХ ТЕРРИТОРИЙ КВАРТАЛА 46:29:102334

Условный номер прилегающей территории	Адрес местоположения	Описание границ прилегающей территории согласно схеме	Ориентировочная площадь
1	Прилегающая территория, ограниченная точками: 1-2-3-4-5-6, примыкающая к земельному участку с кадастровым номером 46:29:102334:23 , на котором расположены хозяйствующие субъекты - многоквартирные дома с торгово-офисными помещениями ул. Радищева, дом №№64, 66	- справа тротуар и зеленая зона шириной от кадастровой границы з/у до бордюра проезжей части ул. Радищева	2210,9 кв. м
2	Прилегающая территория, ограниченная точками: 4-7-8-5, примыкающая к земельному участку с кадастровым номером 46:29:102334:2 , на котором расположено административное здание ул. Радищева, дом 62	- справа тротуар и зеленая зона шириной от кадастровой границы з/у до бордюра проезжей части ул. Радищева	146,4 кв. м
3	Прилегающая территория, ограниченная точками: 8-7-9-10-11-12-13, примыкающая к земельному участку	- справа тротуар шириной от кадастровой границы з/у до бордюра проезжей части ул. Радищева; -снизу тротуар и зеленая зона	946,1 кв. м

	с кадастровым номером 46:29:102334:4 , на котором расположен хозяйствующий субъект - многоквартирный дом с торгово-офисными помещениями ул. Радищева, дом 60/15	шириной от кадастровой границы з/у до бордюра проезжей части ул. Садовая	
4	Прилегающая территория, ограниченная точками: 11-10-15-14, примыкающая к земельному участку с кадастровым номером 46:29:102334:3 , на котором расположено здание ОБПОУ «Курский электромеханический техникум» ул. Садовая, дом 19	-снизу тротуар и зеленая зона шириной от кадастровой границы з/у до бордюра проезжей части ул. Садовая	431,5 кв. м
5	Прилегающая территория, ограниченная точками: 14-15-17-16, примыкающая к земельному участку с кадастровым номером 46:29:102334:12 , на котором расположено здание «Курский областной литературный музей» ул. Садовая, дом 21	-снизу тротуар и зеленая зона шириной от кадастровой границы з/у до бордюра проезжей части ул. Садовая	177,9 кв. м
6	Прилегающая территория, ограниченная точками: 18-19-20-21, примыкающая к земельному участку с кадастровым номером 46:29:102334:720 , на котором	-снизу тротуар и зеленая зона шириной от кадастровой границы з/у до бордюра проезжей части ул. Садовая	220,7 кв. м

	расположен многоквартирный дом ул. Садовая, дом 23		
7	Прилегающая территория, ограниченная точками: 21-20-22-23-24-25-26-27, примыкающая к земельному участку с кадастровым номером 46:29:102334:18 , на котором расположен многоквартирный дом ул. Садовая, дом 25/29	-снизу тротуар и зеленая зона шириной от кадастровой границы з/у до бордюра проезжей части ул. Садовая; -слева тротуар и зеленая зона шириной от кадастровой границы з/у до бордюра проезжей части ул. Димитрова	829,4 кв. м
8	Прилегающая территория, ограниченная точками: 30-31-28-29, примыкающая к земельному участку с кадастровым номером 46:29:102334:10 , на котором расположен многоквартирный дом ул. Димитрова, дом 71	-слева тротуар и зеленая зона шириной от кадастровой границы з/у до бордюра проезжей части ул. Димитрова	545,3 кв. м
9	Прилегающая территория, ограниченная точками: 31-30-32-33-34-35, примыкающая к земельному участку с кадастровым номером 46:29:102334:8 , на котором расположены хозяйствующие субъекты - многоквартирные дома с торгово-офисными помещениями	-слева тротуар и зеленая зона шириной от кадастровой границы з/у до бордюра проезжей части ул. Димитрова; -сверху тротуар и зеленая зона шириной от кадастровой границы з/у до бордюра проезжей части пер. Гоголя	1820,0 кв. м

	ул. Димитрова, дом №№ 73,75		
10	Прилегающая территория, ограниченная точками: 33-36-37-34, примыкающая к земельному участку с кадастровым номером 46:29:102334:25 , на котором расположен хозяйствующий субъект - многоквартирный дом с торгово-офисными помещениями пер. Гоголя, дом 6	-сверху тротуар и зеленая зона шириной от кадастровой границы з/у до бордюра проезжей части пер. Гоголя	213,69 кв. м
11	Прилегающая территория, ограниченная точками: 38-39-3-2, примыкающая к земельному участку с кадастровым номером 46:29:102334:6 , на котором расположено здание Управления ЗАГС администрации Центрального округа города Курска ул. Радищева, д. 66А	-справа тротуар и зеленая зона шириной от кадастровой границы з/у до бордюра проезжей части ул. Радищева	220,4 кв. м

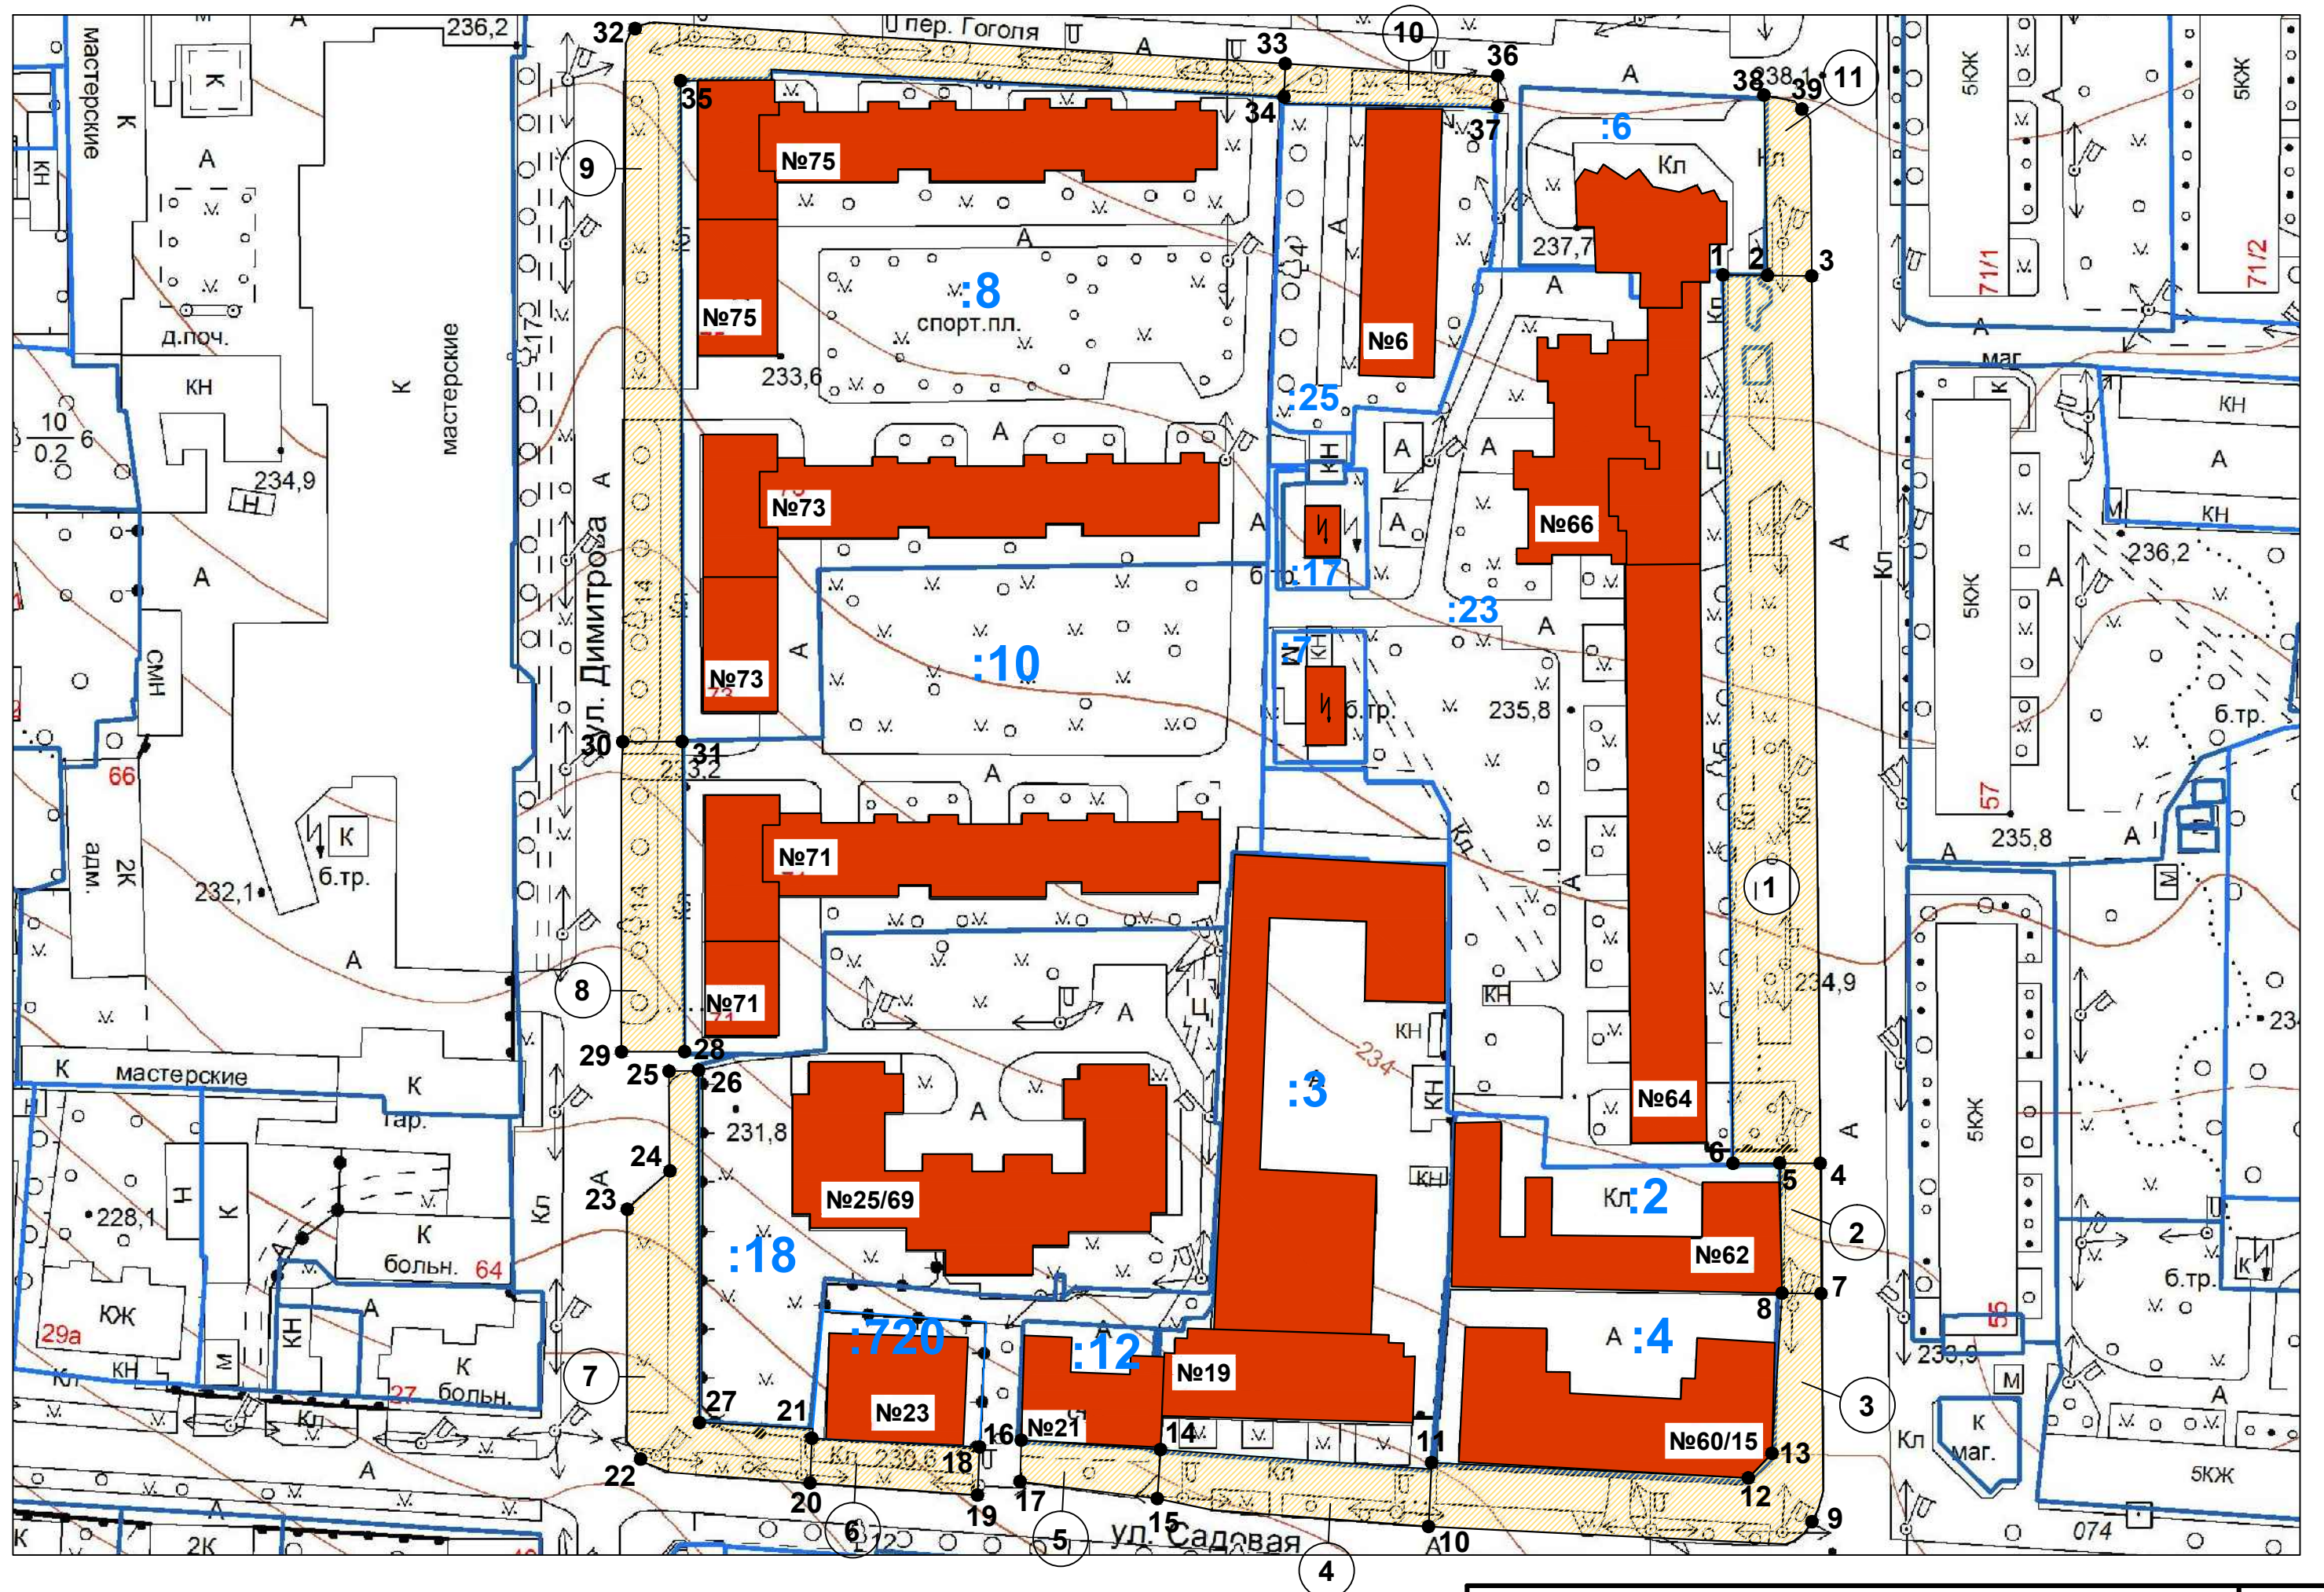

С Х Е М А

ПРИЛЕГАЮЩАЯ ТЕРРИТОРИЯ В КАДАСТРОВОМ КВАРТАЛЕ №46:29:102334 (УЛ.РАДИЩЕВА-УЛ.САДОВАЯ-УЛ.ДИМИТРОВА- -ПЕР.ГОГОЛЯ) С ОПИСАНИЕМ ГРАНИЦ

УСЛОВНЫЕ ОБОЗНАЧЕНИЯ

- ① - номер прилегающей территории
-  - прилегающая территория
- № - характерные точки, ограничивающие прилегающую территорию
-  - объекты расположенные на земельном участке
-  - границы земельного участка на кадастровом учете
- :123 - номер земельного участка в кадастровом квартале

