



АДМИНИСТРАЦИЯ ГОРОДА КУРСКА

Курской области

ПОСТАНОВЛЕНИЕ

«29» мая 2020 г.

г. Курск

№ 1015

Об утверждении схемы границ прилегающих территорий в кадастровом квартале 46:29:102304 (ул. Радищева – ул. Кирова – ул. Димитрова – ул. Золотая) города Курска

В соответствии с Федеральным [законом](#) от 06.10.2003 №131-ФЗ «Об общих принципах организации местного самоуправления в Российской Федерации», Законом Курской области от 24.09.2018 №59-ЗКО «О порядке определения органами местного самоуправления Курской области границ прилегающих территорий», [Уставом](#) города Курска, Решением Курского городского Собрания от 20.12.2019 №102-6-РС «Об утверждении Правил благоустройства территории городского округа «Город Курск», ПОСТАНОВЛЯЮ:

1. Утвердить схему границ прилегающих территорий к зданиям, строениям, сооружениям, земельным участкам, расположенным в кадастровом квартале 46:29:102304 (ул. Радищева – ул. Кирова – ул. Димитрова – ул. Золотая) города Курска, отображенным на топоплане в масштабе 1:1000 с описанием границ прилегающих территорий к схеме согласно приложению к настоящему постановлению.

2. Администрации Центрального округа города Курска (Лемтюгов О.А.) обеспечить информирование правообладателей зданий, строений, сооружений, земельных участков, к которым определены в установленном порядке границы прилегающих территорий, о требованиях статьи 15 с учетом положений части 5 статьи 46 Правил благоустройства территории городского округа «Город Курск», утвержденных решением Курского городского Собрания от 20.12.2019 №102-6-РС.

3. Управлению информации и печати Администрации города Курска (Комкова Т.В.) обеспечить опубликование настоящего постановления в газете «Городские известия».

4. Управлению делами Администрации города Курска (Кабан А.Н.) обеспечить размещение настоящего постановления на официальном сайте

Администрации города Курска в информационно-телекоммуникационной сети «Интернет».

5. Постановление вступает в силу со дня его официального опубликования.

Глава города Курска

В.Н. Карамышев

ГРАНИЦЫ ПРИЛЕГАЮЩИХ ТЕРРИТОРИЙ КВАРТАЛА 46:29:102304

Условный номер прилегающей территории	Адрес местоположения	Описание границ прилегающей территории согласно схеме	Ориентировочная площадь
1	Прилегающая территория, ограниченная точками: 1-2-3-4-5-6, примыкающая к земельному участку с кадастровым номером 46:29:102304:6 , на котором расположено административное здание ул. Кирова, дом 7	- справа тротуар шириной от кадастровой границы з/у до бордюра проезжей части ул. Радищева; - снизу тротуар и зеленая зона шириной от кадастровой границы з/у до бордюра проезжей части ул. Кирова	314,9 кв. м
2	Прилегающая территория, ограниченная точками: 5-4-8-7, примыкающая к земельному участку с кадастровым номером 46:29:102304:4 , на котором расположено административное здание МУП «Курскводоканал» ул. Кирова, дом 9	-снизу тротуар и зеленая зона шириной от кадастровой границы з/у до бордюра проезжей части ул. Кирова	343,5 кв. м
3	Прилегающая территория, ограниченная точками: 7-8-10-9, примыкающая к земельному участку с кадастровым номером 46:29:102304:22 , на котором	-снизу тротуар и зеленая зона шириной от кадастровой границы з/у до бордюра проезжей части ул. Кирова	80,5 кв. м

	расположен частный дом ул. Кирова, дом 11		
4	Прилегающая территория, ограниченная точками: 9-10-13-14, примыкающая к земельным участкам с кадастровыми номерами 46:29:102304:46 и 46:29:102304:45 , на которых расположен частный дом ул. Кирова, дом 13, кв. 1	-снизу тротуар и зеленая зона шириной от кадастровой границы з/у до бордюра проезжей части ул. Кирова	45,7 кв. м
5	Прилегающая территория, ограниченная точками: 14-13-12-11, примыкающая к земельному участку с кадастровым номером 46:29:102304:50 , на котором расположен частный дом ул. Кирова, дом 13, кв. 2	-снизу тротуар и зеленая зона шириной от кадастровой границы з/у до бордюра проезжей части ул. Кирова	30,3 кв. м
6	Прилегающая территория, ограниченная точками: 11-12-15-16, примыкающая к частному дому ул. Кирова, дом 15	-снизу тротуар и зеленая зона шириной от стены дома до бордюра проезжей части ул. Кирова	75,3 кв. м
7	Прилегающая территория, ограниченная точками: 16-15-17-18, примыкающая к частному дому ул. Кирова, дом 17	-снизу тротуар и зеленая зона шириной от стены дома до бордюра проезжей части ул. Кирова	114,2 кв. м
8	Прилегающая территория,	-снизу тротуар и зеленая зона	278,5 кв. м


	ограниченная точками: 18-17-22-19-20-21, примыкающая к земельному участку с кадастровым номером 46:29:102304:38 , на котором расположены частные дома ул. Кирова, дом №№ 19,19А	шириной от кадастровой границы з/у до бордюра проезжей части ул. Кирова; -слева тротуар и зеленая зона шириной от кадастровой границы з/у до бордюра проезжей части ул. Димитрова	
9	Прилегающая территория, ограниченная точками: 19-23-24-20, примыкающая к земельному участку с кадастровым номером 46:29:102304:7 , на котором расположен частный дом ул. Димитрова, дом 13	-слева тротуар и зеленая зона шириной от кадастровой границы з/у до бордюра проезжей части ул. Димитрова	99,6 кв. м
10	Прилегающая территория, ограниченная точками: 244-23-25-26, примыкающая к земельному участку с кадастровым номером 46:29:102304:39 , на котором расположен частный дом ул. Димитрова, дом 15	-слева тротуар и зеленая зона шириной от кадастровой границы з/у до бордюра проезжей части ул. Димитрова	94,9 кв. м
11	Прилегающая территория, ограниченная точками: 27-32-28-29-26-25, примыкающая к земельному участку с кадастровым номером 46:29:102304:547 , на котором расположены огороды	-слева тротуар и зеленая зона шириной от кадастровой границы з/у до бордюра проезжей части ул. Димитрова	261,2 кв. м

	ул. Димитрова, 17		
12	Прилегающая территория, ограниченная точками: 30-31-32-27, примыкающая к земельному участку с кадастровым номером 46:29:102304:34 , на котором расположен частный дом ул. Димитрова, дом 19	-слева тротуар и зеленая зона шириной от кадастровой границы з/у до бордюра проезжей части ул. Димитрова	185,4 кв. м
13	Прилегающая территория, ограниченная точками: 31-30-33-34-35-36, примыкающая к земельному участку с кадастровым номером 46:29:102304:21 , на котором расположен частный дом ул. Димитрова, дом 21	-слева тротуар и зеленая зона шириной от кадастровой границы з/у до бордюра проезжей части ул. Димитрова; -сверху тротуар и зеленая зона шириной от кадастровой границы з/у до бордюра проезжей части ул. Золотая	373,2 кв. м
14	Прилегающая территория, ограниченная точками: 34-37-38-35, примыкающая к земельному участку с кадастровым номером 46:29:102304:15 , на котором расположен частный дом ул. Золотая, дом 22	-сверху тротуар и зеленая зона шириной от кадастровой границы з/у до бордюра проезжей части ул. Золотая	109,5 кв. м
15	Прилегающая территория, ограниченная точками: 37-39-40-38, примыкающая к земельному участку	-сверху тротуар и зеленая зона шириной от кадастровой границы з/у до бордюра проезжей части ул. Золотая	172,5 кв. м

	с кадастровым номером 46:29:102304:5 , на котором расположено административное здание ул. Золотая, дом 20		
16	Прилегающая территория, ограниченная точками: 39-41-42-40, примыкающая к земельному участку с кадастровым номером 46:29:102304:41 , на котором расположен гараж ул. Золотая, вблизи дома № 20	-сверху тротуар и зеленая зона шириной от кадастровой границы з/у до бордюра проезжей части ул. Золотая	97,4 кв. м
17	Прилегающая территория, ограниченная точками: 41-43-44-42, примыкающая к земельным участкам с кадастровыми номерами 46:29:102304:48 и 46:29:102304:11 , на которых расположен частный дом ул. Золотая, дом 16	-сверху тротуар и зеленая зона шириной от кадастровой границы з/у до бордюра проезжей части ул. Золотая	215,3 кв. м
18	Прилегающая территория, ограниченная точками: 43-45-46-44, примыкающая к земельному участку с кадастровым номером 46:29:102304:40 , на котором расположен частный дом ул. Золотая, дом 14	-сверху тротуар и зеленая зона шириной от кадастровой границы з/у до бордюра проезжей части ул. Золотая	21,0 кв. м

19	Прилегающая территория, ограниченная точками: 45-47-48-46, примыкающая к земельному участку с кадастровым номером 46:29:102304:37 , на котором расположена строительная площадка здания амбулаторно-клинического обслуживания ул. Золотая, в районе дома №14	-сверху тротуар и зеленая зона шириной от кадастровой границы з/у до бордюра проезжей части ул. Золотая	160,4 кв. м
20	Прилегающая территория, ограниченная точками: 47-49-50-48, примыкающая к земельному участку с кадастровым номером 46:29:102304:36 , на котором расположено здание «Курский клинический психо-неврологический диспансер» ул. Золотая, дом 12	-сверху тротуар и зеленая зона шириной от кадастровой границы з/у до бордюра проезжей части ул. Золотая	317,5 кв. м
21	Прилегающая территория, ограниченная точками: 49-51-52-53-54-50, примыкающая к земельному участку с кадастровым номером 46:29:102304:3 , на котором расположено здание «Центр медицинской профилактики» ул. Радищева, дом 42	-сверху тротуар и зеленая зона шириной от кадастровой границы з/у до бордюра проезжей части ул. Золотая; -справа тротуар шириной от кадастровой границы з/у до бордюра проезжей части ул. Радищева	254,6 кв. м
22	Прилегающая территория,	-справа тротуар шириной от	209,0 кв. м

	ограниченная точками: 52-55-56-53, примыкающая к земельному участку с кадастровым номером 46:29:102304:2 , на котором расположен хозяйствующий субъект - многоквартирный дом с торгово-офисными помещениями ул. Радищева, дом 40	кадастровой границы з/у до бордюра проезжей части ул. Радищева	
23	Прилегающая территория, ограниченная точками: 55-2-1-56, примыкающая к земельному участку с кадастровым номером 46:29:102304:35 , на котором расположено административное здание с торгово-офисными помещениями ул. Радищева, дом 40 А	-справа тротуар шириной от кадастровой границы з/у до бордюра проезжей части ул. Радищева	65,6 кв. м

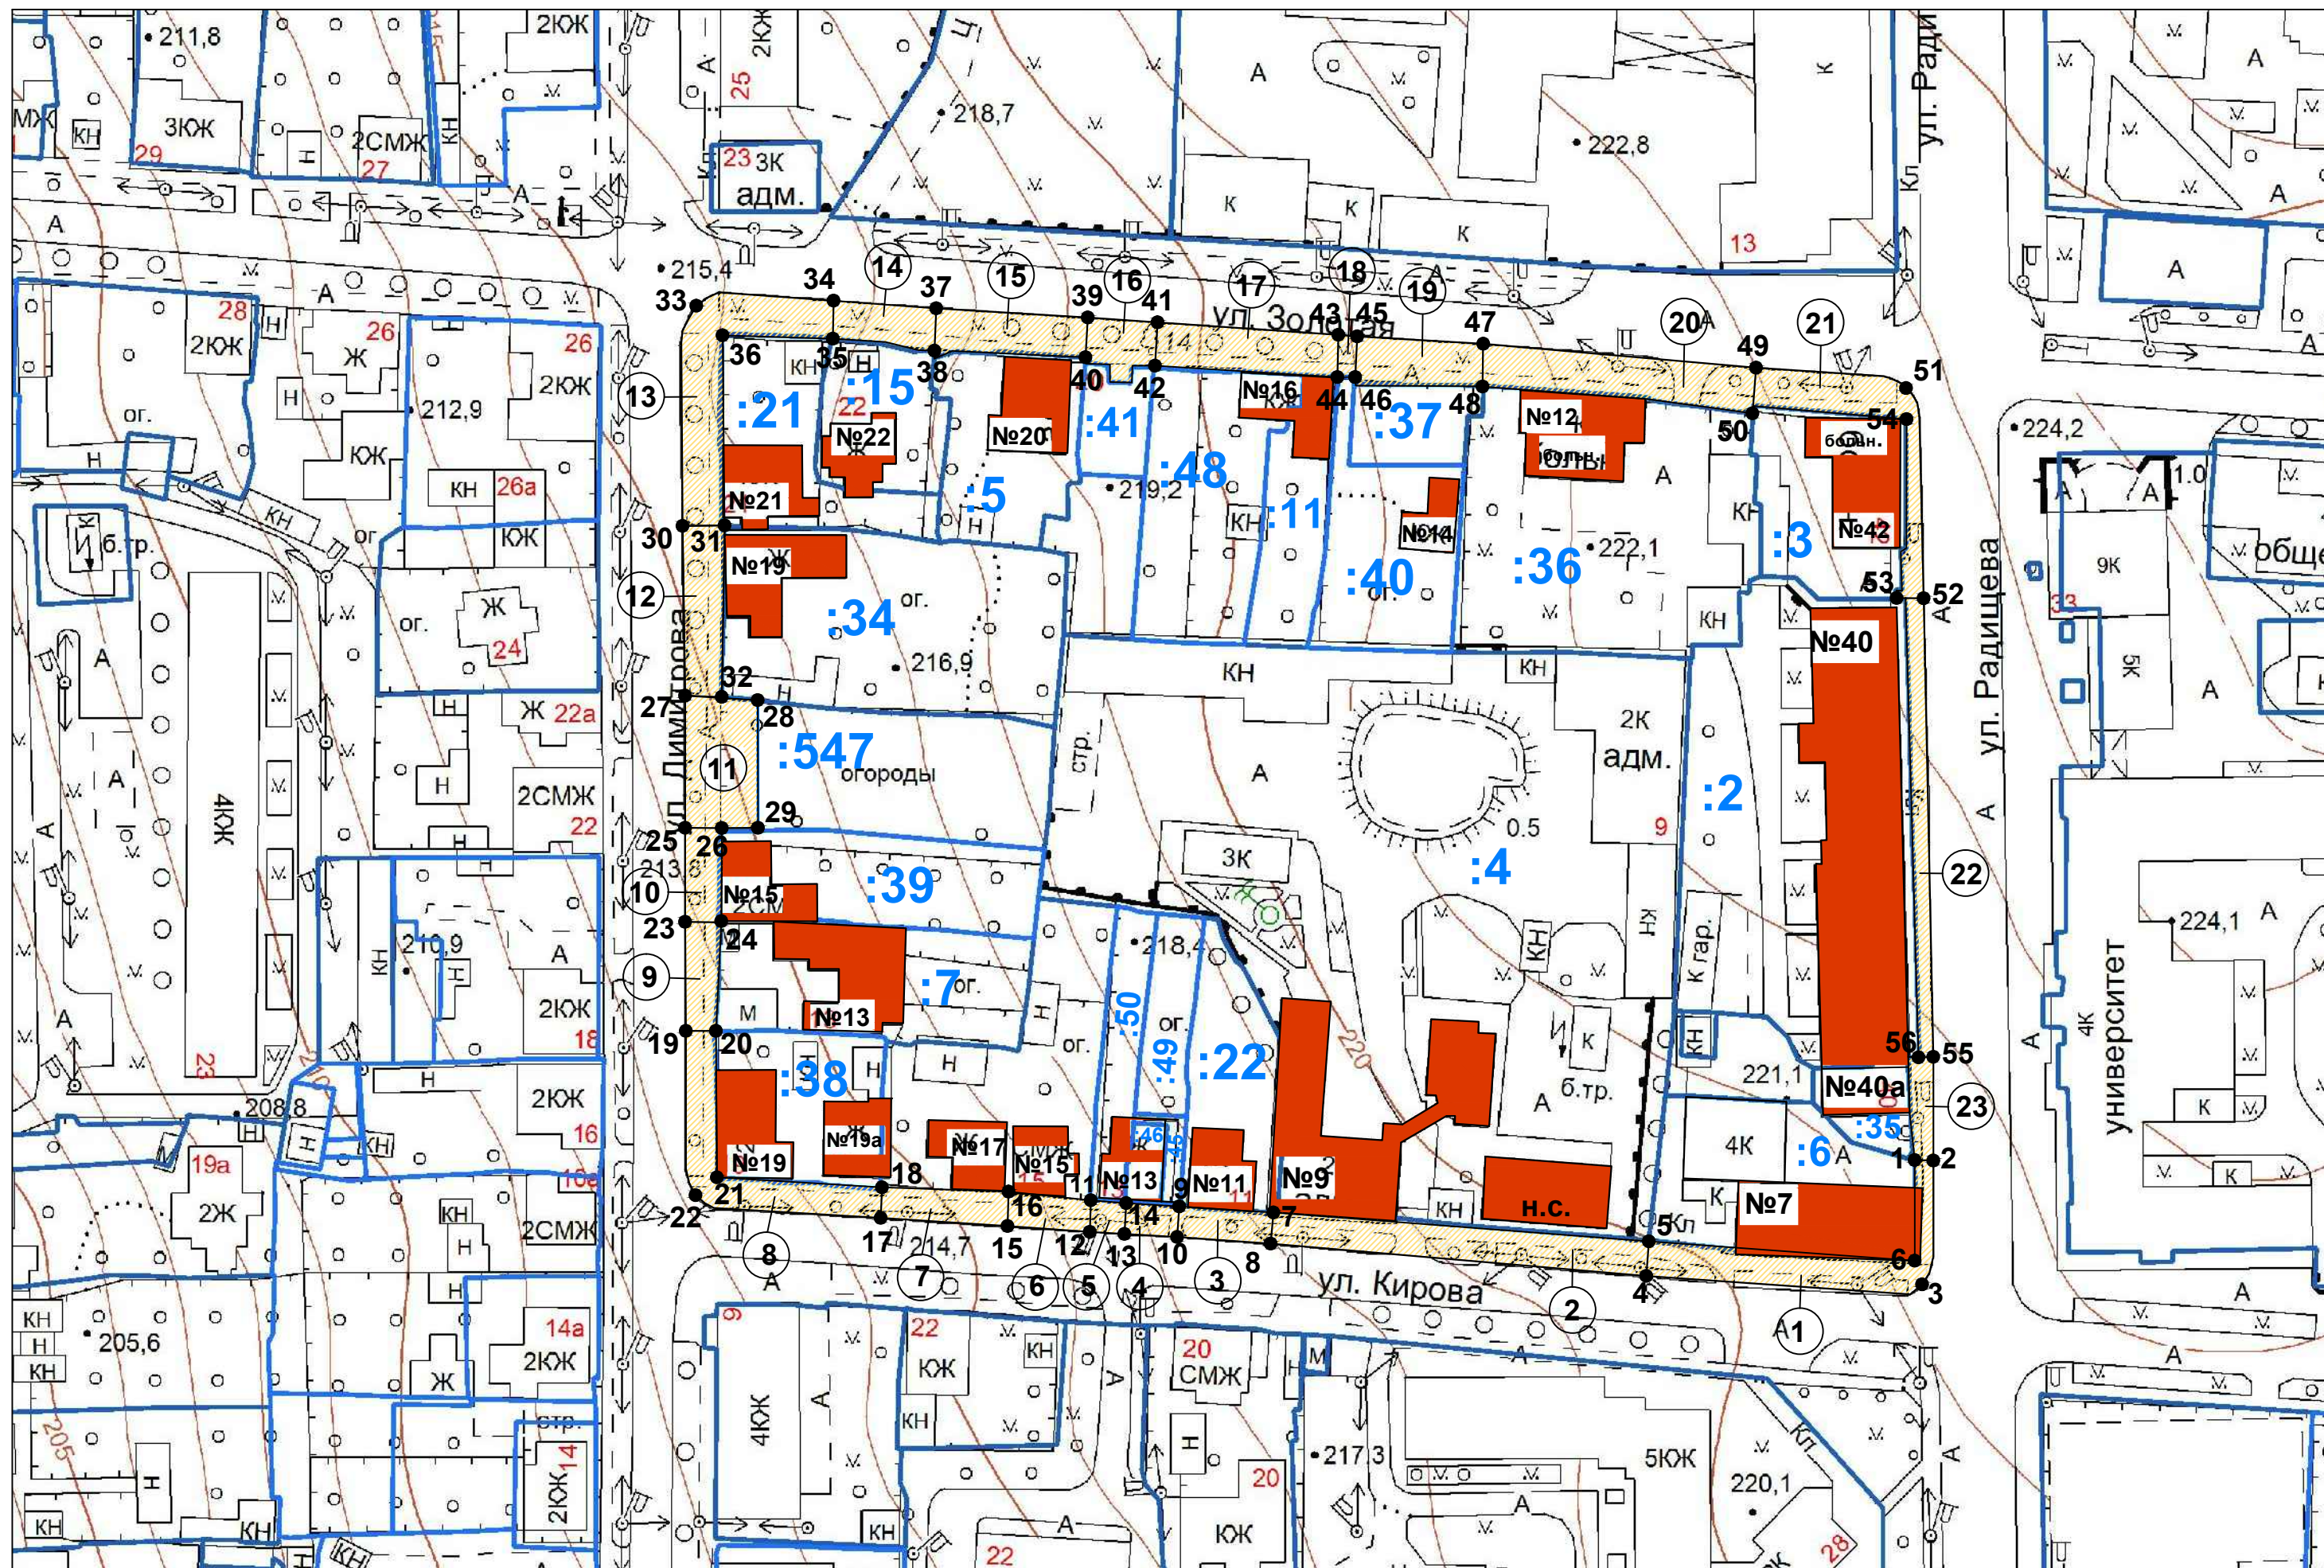

С Х Е М А

ПРИЛЕГАЮЩАЯ ТЕРРИТОРИЯ В КАДАСТРОВОМ КВАРТАЛЕ №46:29:102304 (УЛ.РАДИЩЕВА-УЛ.КИРОВА-УЛ.ДИМИТРОВА- -УЛ.ЗОЛОТАЯ) С ОПИСАНИЕМ ГРАНИЦ

УСЛОВНЫЕ ОБОЗНАЧЕНИЯ

- ① - номер прилегающей территории
-  - прилегающая территория
- № - характерные точки, ограничивающие прилегающую территорию
-  - объекты расположенные на земельном участке
-  - границы земельного участка на кадастровом учете
- :123 - номер земельного участка в кадастровом квартале

