



АДМИНИСТРАЦИЯ ГОРОДА КУРСКА

Курской области

ПОСТАНОВЛЕНИЕ

«09» июня 2020г.

г. Курск

№ 1089

**Об утверждении схемы границ
прилегающих территорий
в кадастровом квартале
46:29:102310 (ул. Ленина –
ул. Садовая – ул. Радищева –
ул. Золотая) города Курска**

В соответствии с Федеральным законом от 06.10.2003 №131-ФЗ «Об общих принципах организации местного самоуправления в Российской Федерации», Законом Курской области от 24.09.2018 №59-ЗКО «О порядке определения органами местного самоуправления Курской области границ прилегающих территорий», Уставом города Курска, решением Курского городского Собрания от 20.12.2019 №102-6-РС «Об утверждении Правил благоустройства территории городского округа «Город Курск», **ПОСТАНОВЛЯЮ:**

1. Утвердить схему границ прилегающих территорий к зданиям, строениям, сооружениям, земельным участкам, расположенным в кадастровом квартале 46:29:102310 (ул. Ленина – ул. Садовая – ул. Радищева – ул. Золотая) города Курска, отображенным на топоплане в масштабе 1:1000 с описанием границ прилегающих территорий к схеме согласно приложению к настоящему постановлению.

2. Администрации Центрального округа города Курска (Лемтюгов О.А.) обеспечить информирование правообладателей зданий, строений, сооружений, земельных участков, к которым определены в установленном порядке границы прилегающих территорий, о требованиях статьи 15 с учетом положений части 5 статьи 46 Правил благоустройства территории городского округа «Город Курск», утвержденных решением Курского городского Собрания от 20.12.2019 №102-6-РС.

3. Управлению информации и печати Администрации города Курска (Комкова Т.В.) обеспечить опубликование настоящего постановления в газете «Городские известия».

4. Управлению делами Администрации города Курска (Кабан А.Н.) обеспечить размещение настоящего постановления на официальном сайте Администрации города Курска в информационно-телекоммуникационной сети «Интернет».

5. Постановление вступает в силу со дня его официального опубликования.

И.о. главы Администрации
города Курска

Н.А. Цыбин

ГРАНИЦЫ ПРИЛЕГАЮЩИХ ТЕРРИТОРИЙ КВАРТАЛА 46:29:102310 (Лист 1)

Условный номер прилегающей территории	Адрес местоположения	Описание границ прилегающей территории согласно схеме	Ориентировочная площадь
1	Прилегающая территория, ограниченная точками: 1-2-3-4-5-6 и 7-8-9-10-11-12-13-14, примыкающая к земельному участку с кадастровым номером 46:29:102310:4, на котором расположено здание «Курский институт менеджмента, экономики и бизнеса» ул. Радищева, д. 35	- Слева тротуар шириной от кадастровой границы з/у до бордюра проезжей части ул. Радищева; -Снизу тротуар и зеленая зона шириной от кадастровой границы з/у до бордюра проезжей части ул. Золотая; -Сверху территория, прилегающая к з/у с кадастровым номером 46:29:102310:23, на котором расположен центрально-распределительный пункт электроснабжения, до границ з/у с кадастровыми номерами 46:29:102310:733, 46:29:102310:698	3196,6 кв.м

ГРАНИЦЫ ПРИЛЕГАЮЩИХ ТЕРРИТОРИЙ КВАРТАЛА 46:29:102310 (Лист 2)

Условный номер прилегающей территории	Адрес местоположения	Описание границ прилегающей территории согласно схеме	Ориентировочная площадь
1	Прилегающая территория, ограниченная точками: 1-2-3-4, примыкающая к земельному участку с кадастровым номером 46:29:102310:59, на котором расположены здание спорткомплекса «Динамо», административное здание ул. Радищева, д. 38 ул. Радищева, д. 38А	- Слева тротуар шириной от кадастровой границы з/у до бордюра проезжей части ул. Радищева	863,7 кв.м


ГРАНИЦЫ ПРИЛЕГАЮЩИХ ТЕРРИТОРИЙ КВАРТАЛА 46:29:102310 (Лист 3)

Условный номер прилегающей территории	Адрес местоположения	Описание границ прилегающей территории согласно схеме	Ориентировочная площадь
1	Прилегающая территория, ограниченная точками: 1-19-3-4-5-6-7-8-9-10, примыкающая к земельному участку с кадастровым номером 46:29:102310:41, на котором расположено здание торговли и общественного питания ул. Ленина, д. 54	- Справа тротуар и зеленая зона шириной от кадастровой границы з/у до бордюра проезжей части ул. Ленина; -Снизу тротуар и зеленая зона шириной от кадастровой границы з/у до бордюра проезжей части	2753,3 кв.м
2	Прилегающая территория, ограниченная точками: 5-4-13-14-15-16-17-18 и 11-12-2-1, примыкающая к земельному участку с кадастровым номером 46:29:102310:62, на котором расположен стадион «Трудовые резервы» ул. Ленина, д. 56-58	-Снизу тротуар и зеленая зона шириной от кадастровой границы з/у до бордюра проезжей части; -Слева тротуар и зеленая зона шириной от кадастровой границы з/у до бордюра проезжей части ул. Радищева; - Справа тротуар и зеленая зона шириной от кадастровой границы з/у до бордюра проезжей части ул. Ленина	4933,0 кв.м


ГРАНИЦЫ ПРИЛЕГАЮЩИХ ТЕРРИТОРИЙ КВАРТАЛА 46:29:102310 (Лист 4)


Условный номер прилегающей территории	Адрес местоположения	Описание границ прилегающей территории согласно схеме	Ориентировочная площадь
1	Прилегающая территория, ограниченная точками: 1-2-3-4-5-6-7-8 и 9-11-12-10, примыкающая к земельному участку с кадастровым номером 46:29:102310:39, на котором расположены торгово-деловой центр «Московский» , филиал ПАО «Сбербанк» ул. Ленина, д. 60 ул. Ленина, д. 60А	- Сверху тротуар шириной от кадастровой границы з/у до бордюра проезжей части ул. Садовая; - Справа тротуар и зеленая зона шириной от кадастровой границы з/у до бордюра проезжей части ул. Ленина	1632,7 кв.м
2	Прилегающая территория, ограниченная точками: 1-8-12-11, примыкающая к земельному участку с кадастровым номером 46:29:102310:3, на котором расположено торгово-офисное здание ул. Садовая, д. 10	- Сверху тротуар шириной от кадастровой границы з/у до бордюра проезжей части ул. Садовая	108,3 кв.м

3	Прилегающая территория, ограниченная точками: 9-10-13-14-15-16-17-18, примыкающая к земельному участку с кадастровым номером 46:29:102310:61, на котором расположено торгово-офисное здание ул. Садовая, д. 10А	- Сверху тротуар шириной от кадастровой границы з/у до бордюра проезжей части ул. Садовая	1140,6 кв.м
4	Прилегающая территория, ограниченная точками: 18-17-22-21-20-19, примыкающая к земельному участку с кадастровым номером 46:29:102310:34, на котором расположен бизнес-центр «Sadovaya plaza» ул. Садовая, д. 12	-Сверху тротуар шириной от кадастровой границы з/у до бордюра проезжей части ул. Садовая; -Слева тротуар шириной от кадастровой границы з/у до бордюра проезжей части ул. Радищева	729,9 кв.м

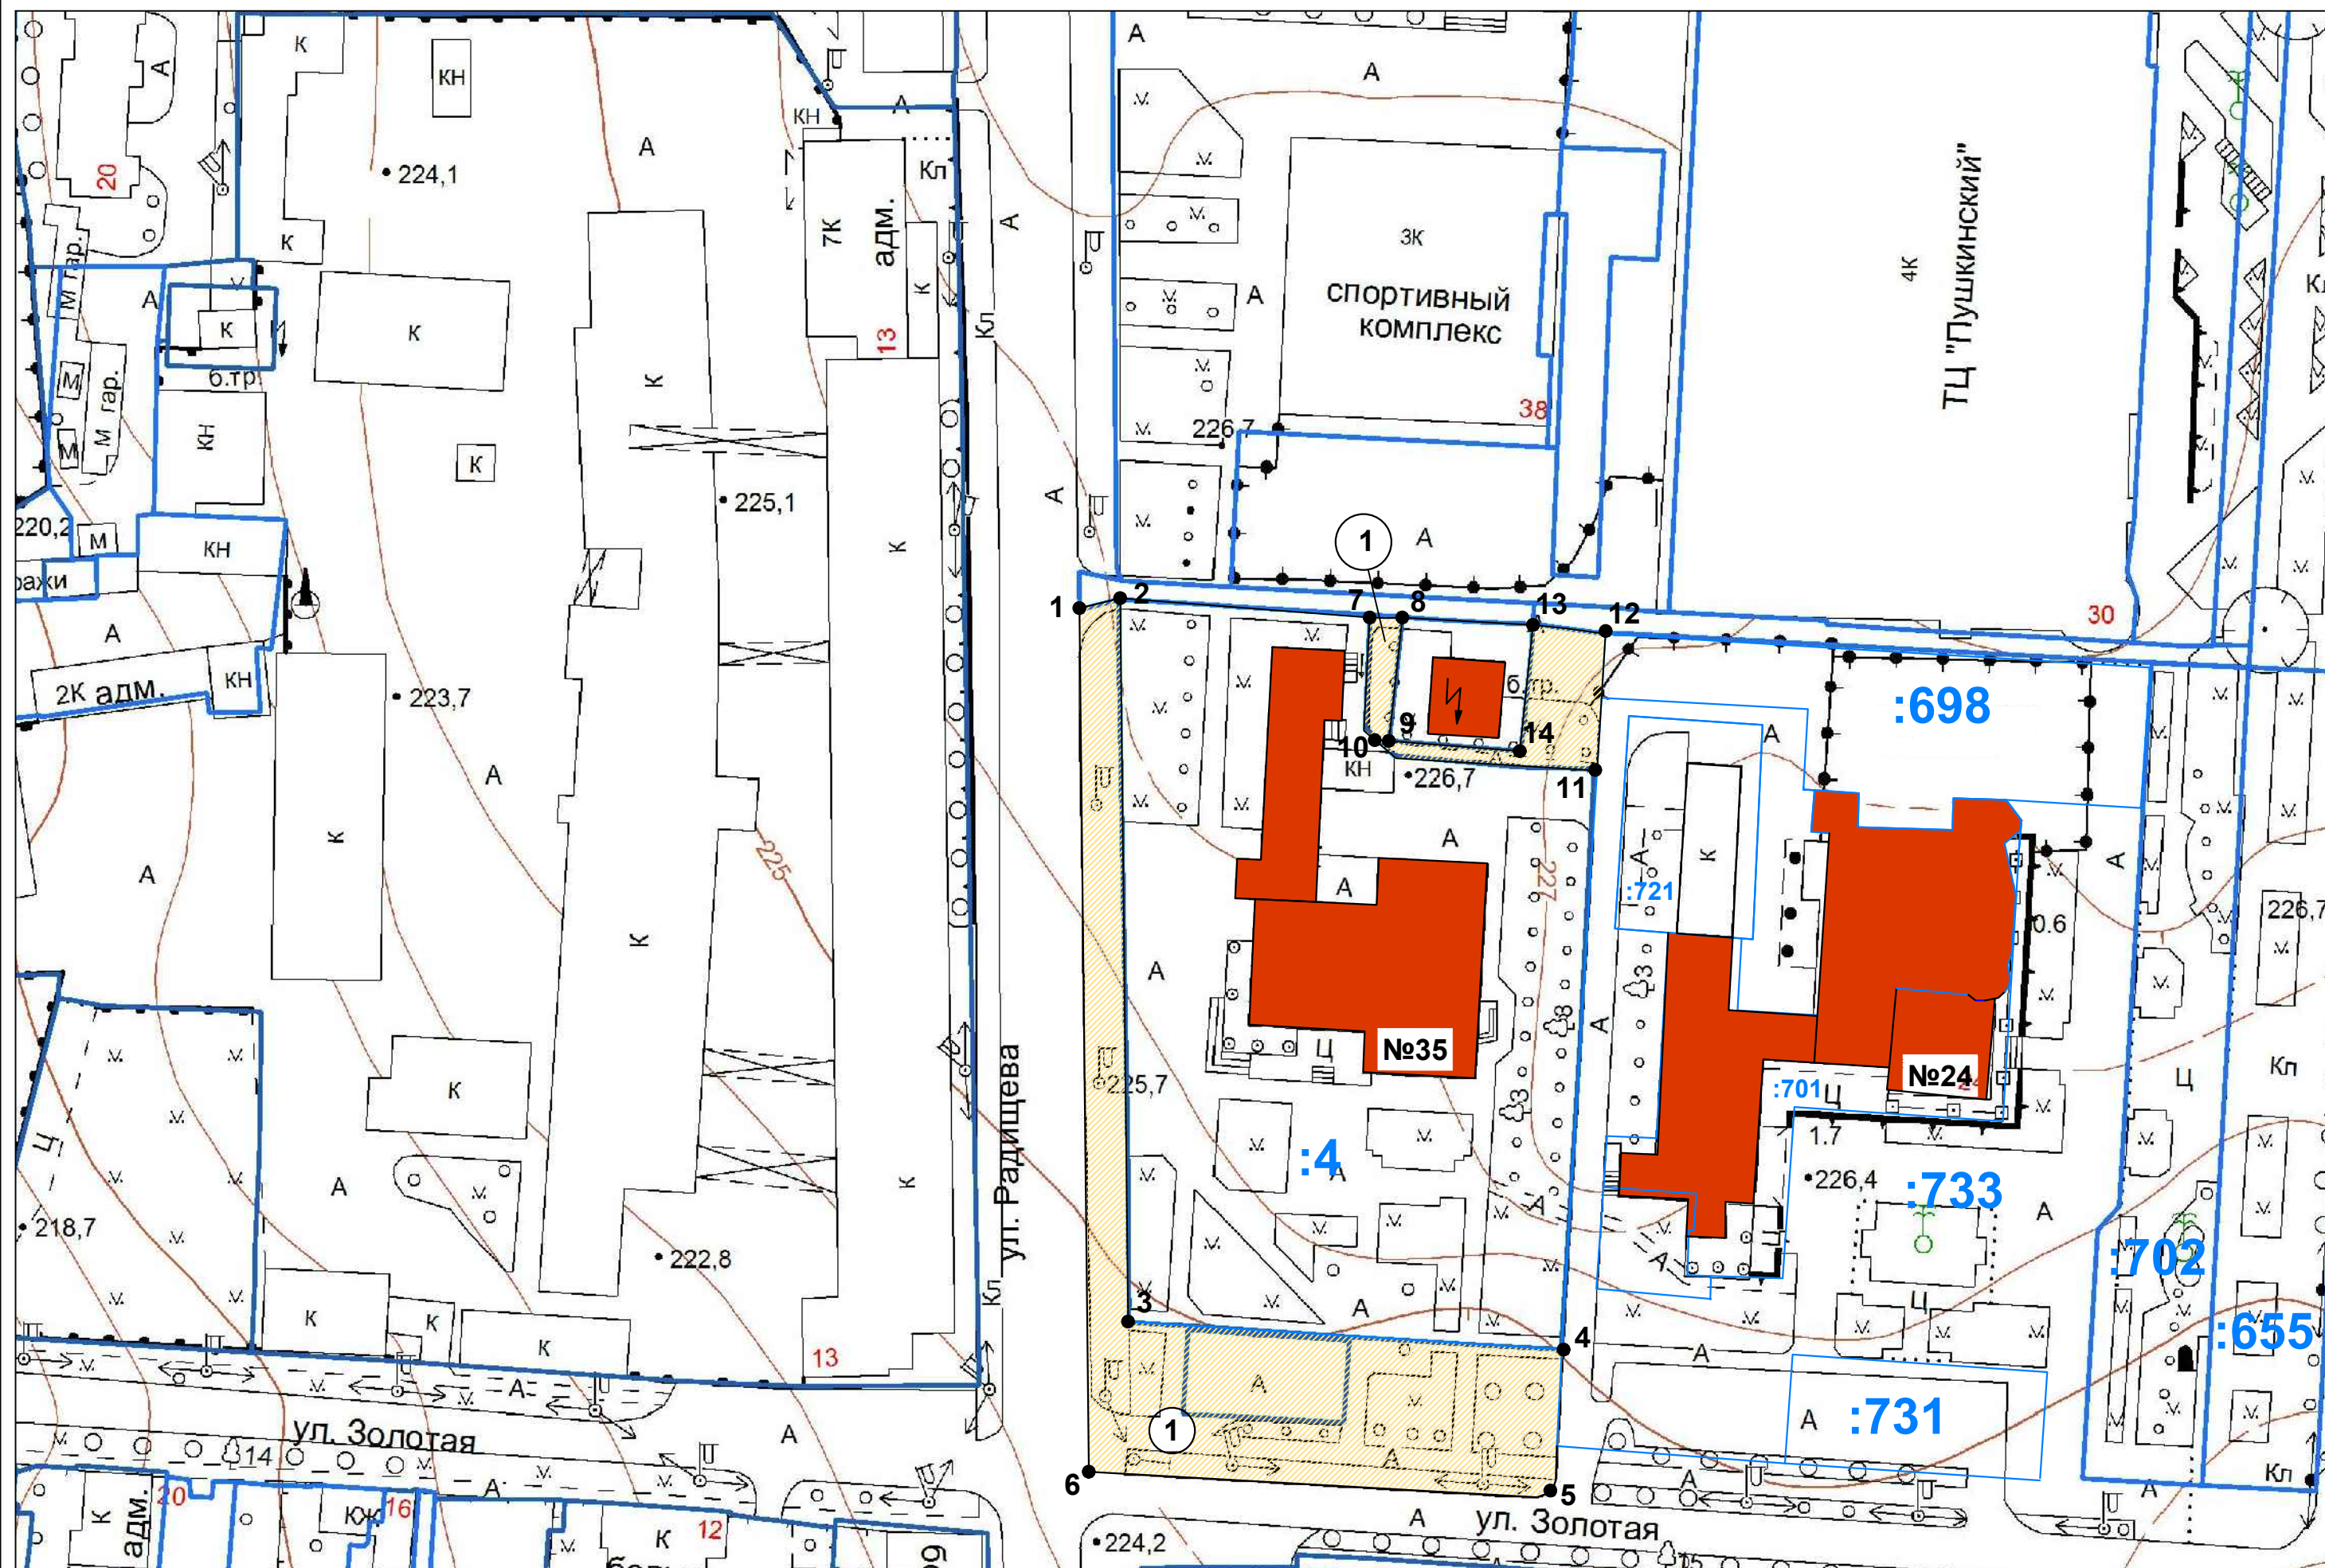



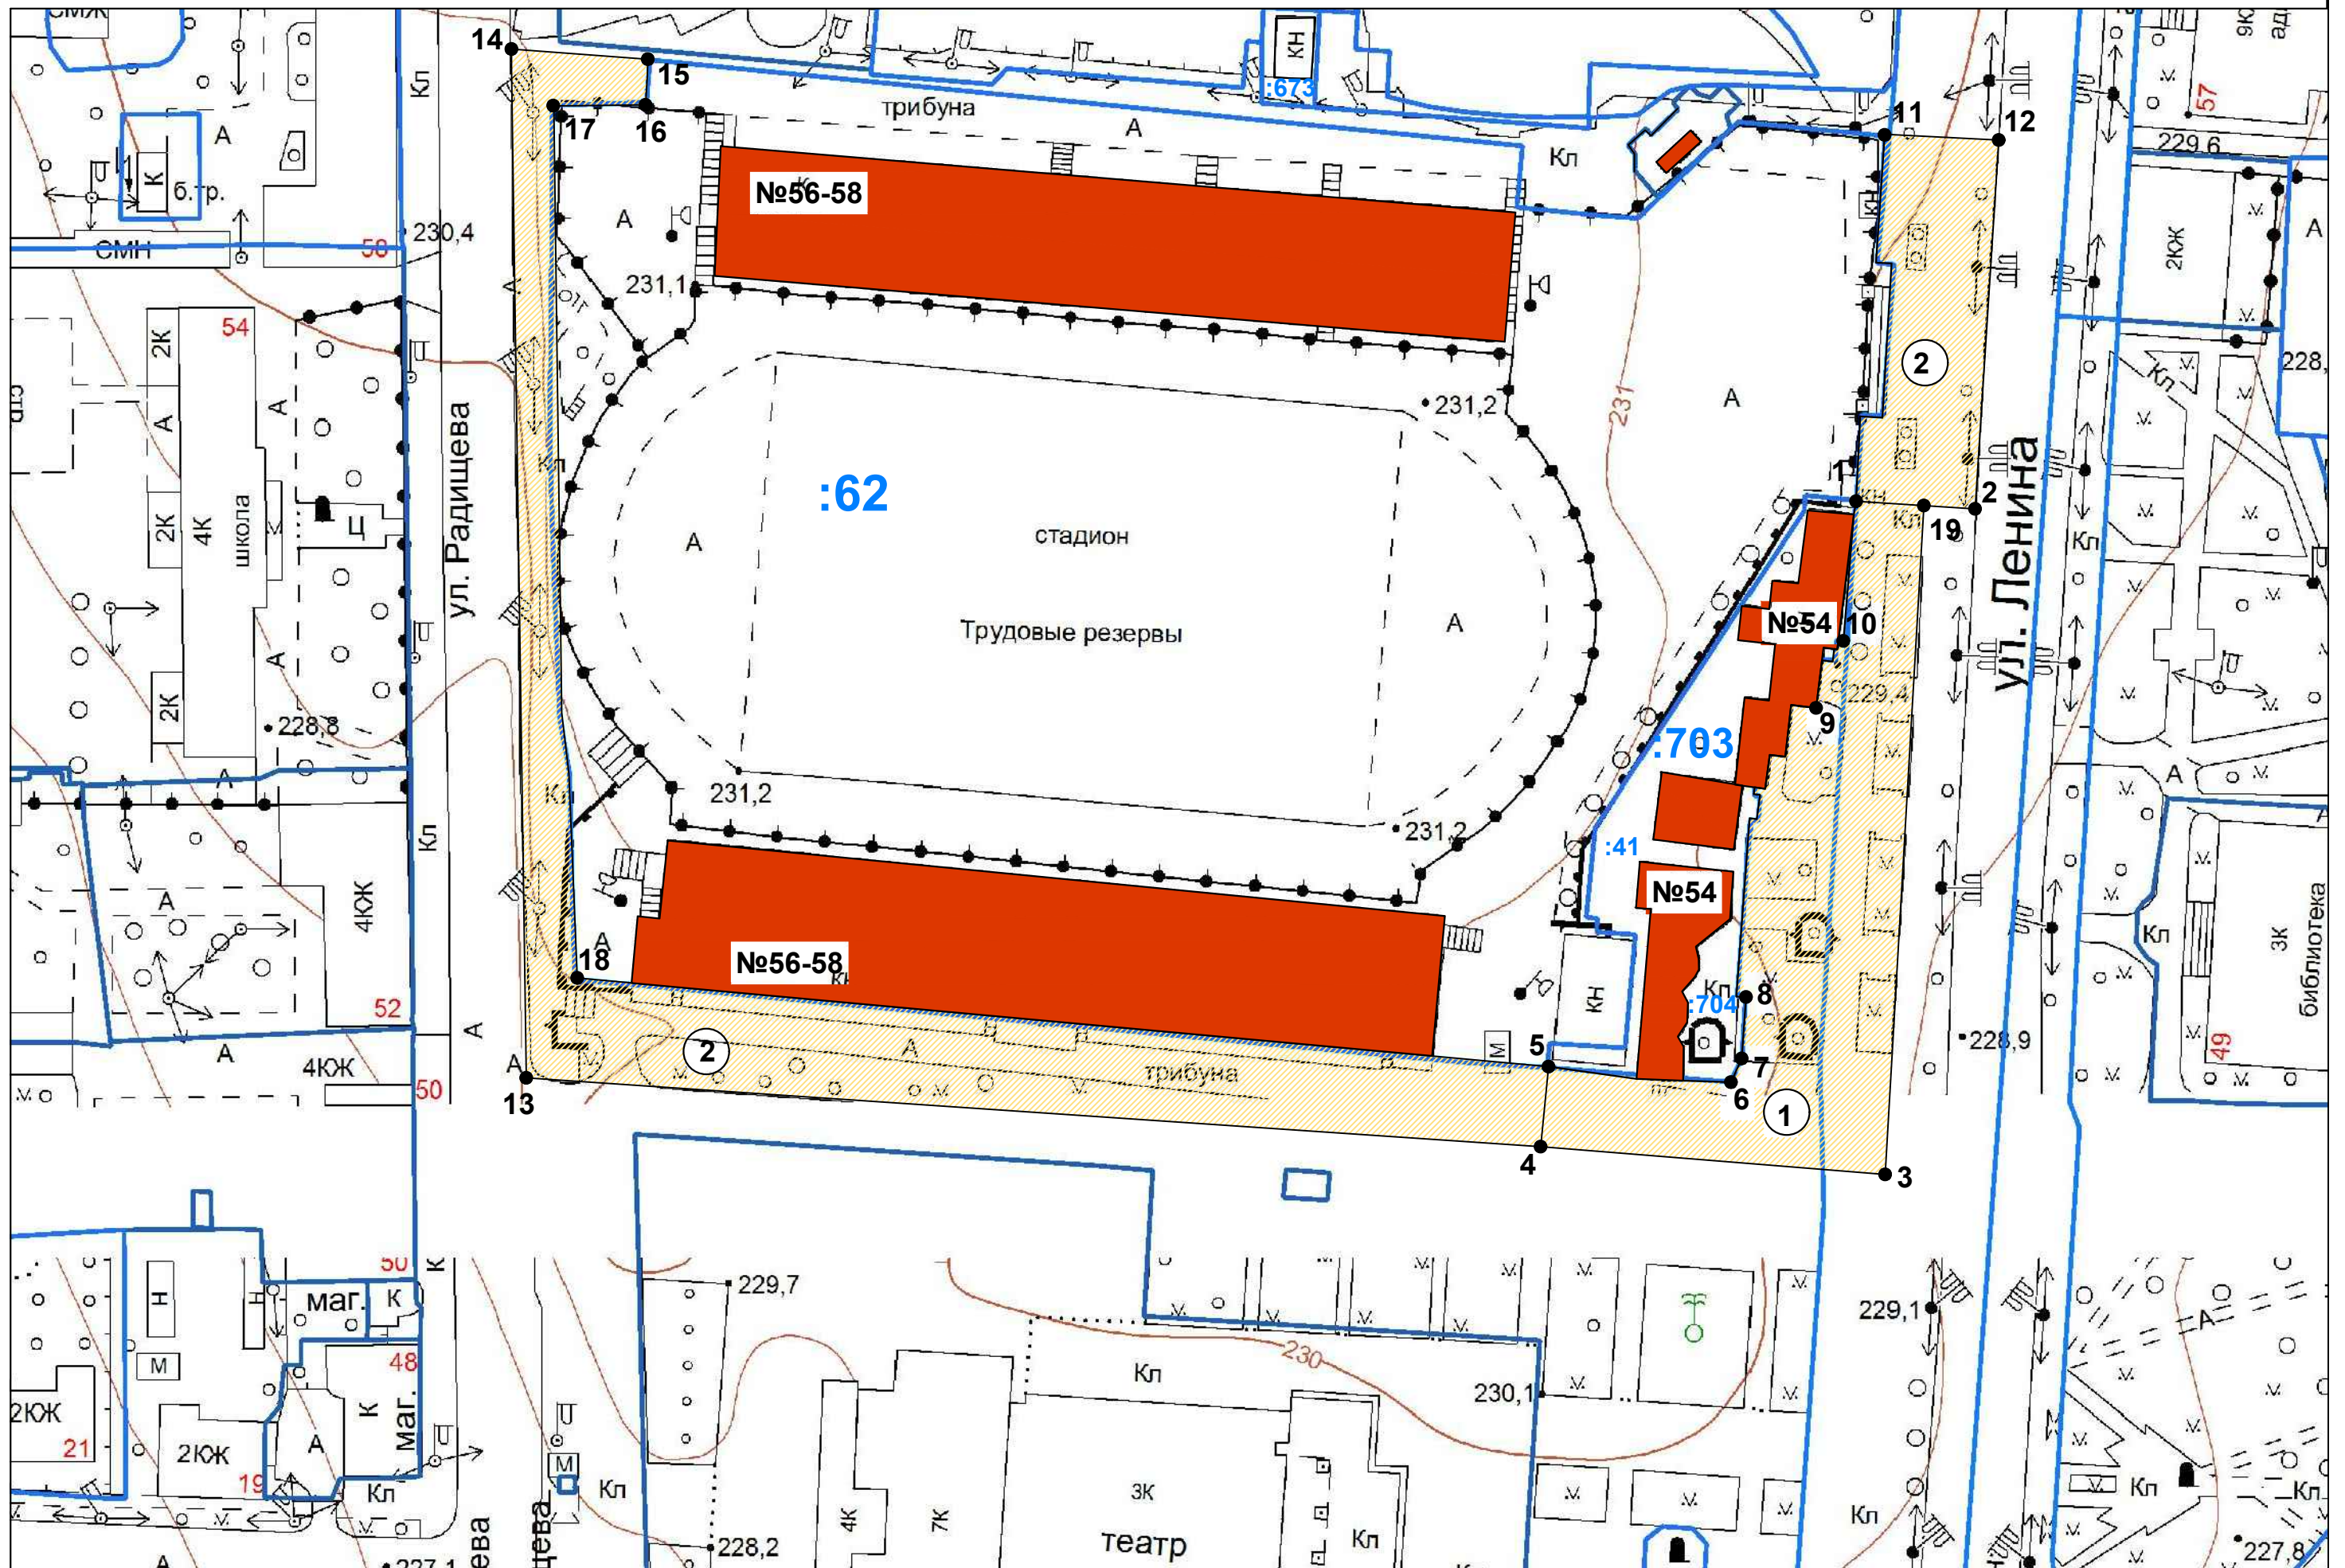

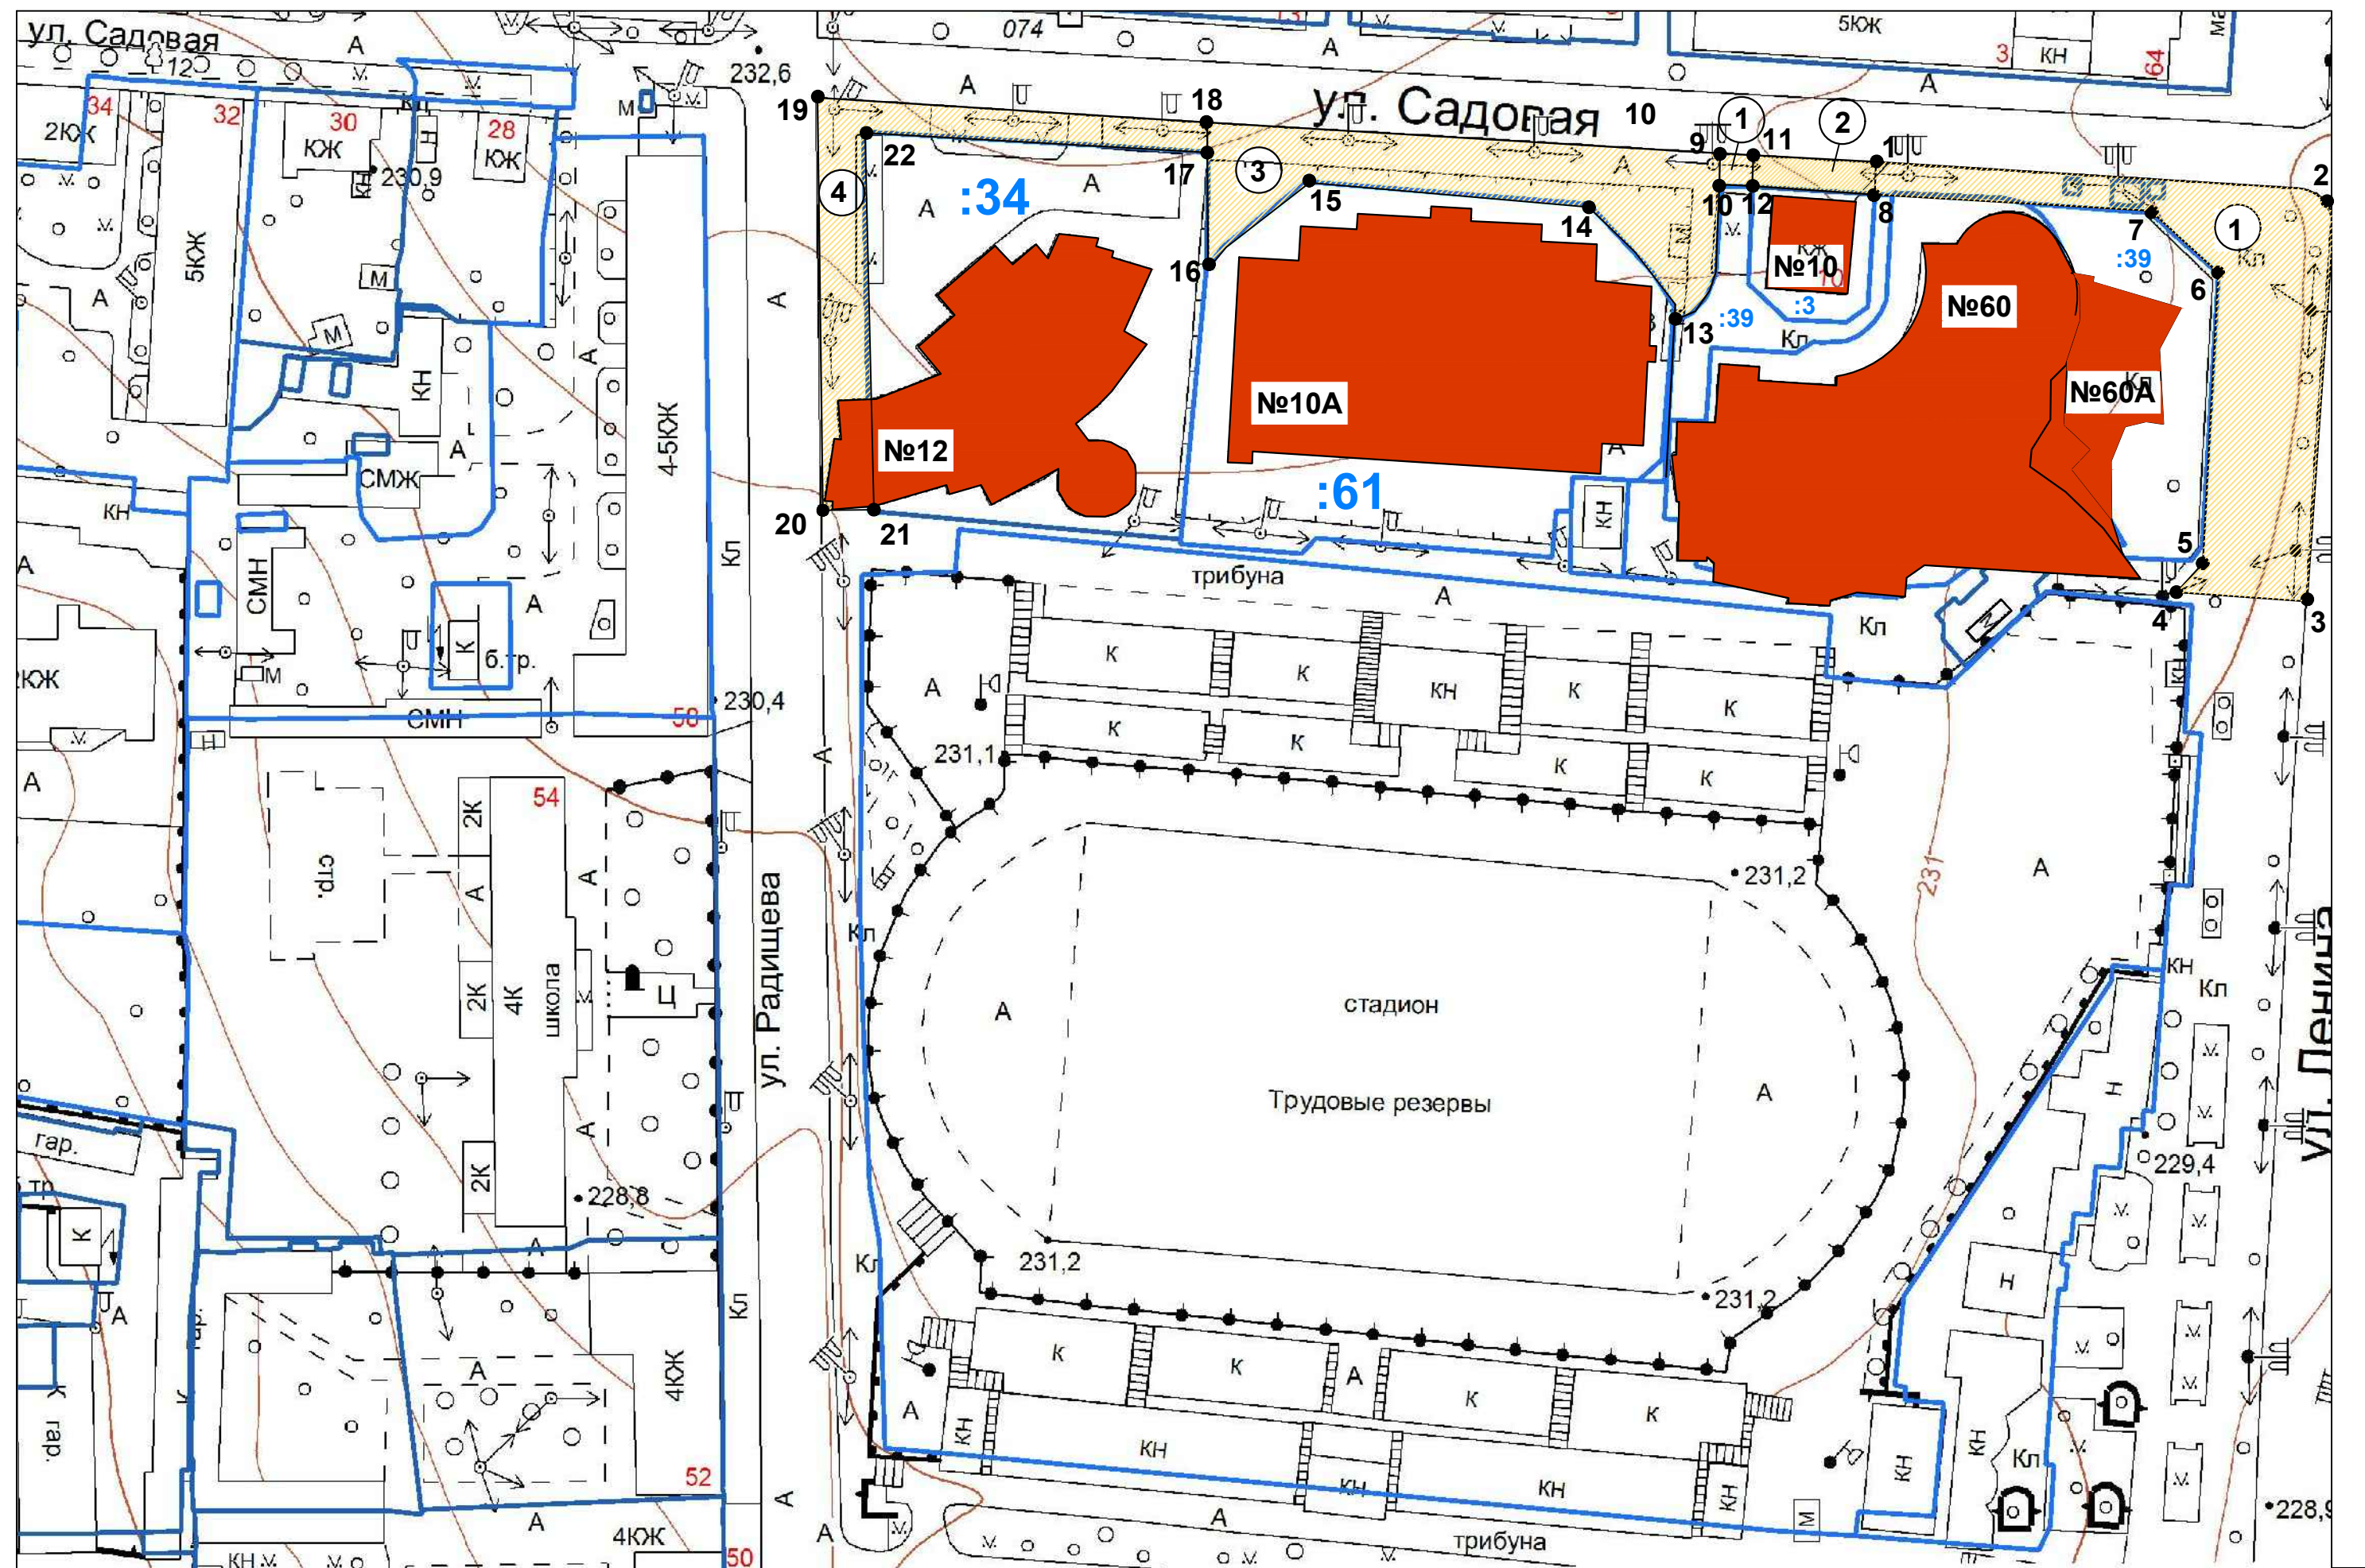

C X E M A

