



АДМИНИСТРАЦИЯ ГОРОДА КУРСКА
Курской области

ПОСТАНОВЛЕНИЕ

«09» июня 2020г.

г. Курск

№ 1090

**Об утверждении схемы границ
прилегающих территорий
в кадастровом квартале
46:29:102332 (ул. Ленина –
ул. Гоголя– ул. Радищева –
ул. Садовая) города Курска**

В соответствии с Федеральным законом от 06.10.2003 №131-ФЗ «Об общих принципах организации местного самоуправления в Российской Федерации», Законом Курской области от 24.09.2018 №59-ЗКО «О порядке определения органами местного самоуправления Курской области границ прилегающих территорий», Уставом города Курска, решением Курского городского Собрания от 20.12.2019 №102-6-РС «Об утверждении Правил благоустройства территории городского округа «Город Курск», **ПОСТАНОВЛЯЮ:**

1. Утвердить схему границ прилегающих территорий к зданиям, строениям, сооружениям, земельным участкам, расположенным в кадастровом квартале 46:29:102332 (ул. Ленина – ул. Гоголя – ул. Радищева – ул. Садовая) города Курска, отображенным на топоплане в масштабе 1:1000 с описанием границ прилегающих территорий к схеме согласно приложению к настоящему постановлению.

2. Администрации Центрального округа города Курска (Лемтюгов О.А.) обеспечить информирование правообладателей зданий, строений, сооружений, земельных участков, к которым определены в установленном порядке границы прилегающих территорий, о требованиях статьи 15 с учетом положений части 5 статьи 46 Правил благоустройства территории

городского округа «Город Курск», утвержденных решением Курского городского Собрания от 20.12.2019 №102-6-РС.

3. Управлению информации и печати Администрации города Курска (Комкова Т.В.) обеспечить опубликование настоящего постановления в газете «Городские известия».

4. Управлению делами Администрации города Курска (Кабан А.Н.) обеспечить размещение настоящего постановления на официальном сайте Администрации города Курска в информационно-телекоммуникационной сети «Интернет».

5. Постановление вступает в силу со дня его официального опубликования.

И.о. главы Администрации
города Курска

Н.А. Цыбин

ГРАНИЦЫ ПРИЛЕГАЮЩИХ ТЕРРИТОРИЙ КВАРТАЛА 46:29:102332 (Лист 1)

Условный номер прилегающей территории	Адрес местоположения	Описание границ прилегающей территории согласно схеме	Ориентировочная площадь
1	Прилегающая территория, ограниченная точками: 1-2-3-4, примыкающая к земельному участку с кадастровым номером 46:29:102332:10, на котором расположен, многоквартирный дом ул. Радищева, д. 57	-слева тротуар и зеленая зона шириной от кадастровой границы з/у до бордюра проезжей части ул. Радищева	433,4 кв.м
2	Прилегающая территория, ограниченная точками: 3-4-5-6-7-8-9, примыкающая к земельному участку с кадастровым номером 46:29:102332:13, на котором расположен многоквартирный дом ул. Радищева, д. 55	-слева тротуар и зеленая зона шириной от кадастровой границы з/у до бордюра проезжей части ул. Радищева	382,1 кв.м
3	Прилегающая территория, ограниченная точками: 6-8-9-10-11-12, примыкающий к объекту капитального строительства с кадастровым	-сверху тротуар шириной от стены объекта капитального строительства до границ з/у с кадастровым номером 46:29:102332:13; -слева тротуар шириной от стены	603,0 кв.м

	номером 46:29:102332:23, который представляет собой Магазин ул. Садовая, д.13а	объекта капитального строительства до бордюра проезжей части ул. Радищева; -снизу тротуар шириной от стены объекта капитального строительства до бордюра проезжей части ул.Садовая; -справа тротуар шириной от стены объекта капитального строительства до границ з/у с кадастровым номером 46:29:102332:62	
4	Прилегающая территория, ограниченная точками: 10-11-13-14, примыкающая к земельному участку с кадастровым номером 46:29:102332:62, на котором расположен многоквартирный дом ул. Садовая, д.13	-снизу тротуар шириной от кадастровой границы з/у до бордюра проезжей части ул.Садовая	477,2 кв.м

5	Прилегающая территория, ограниченная точками: 15-16-17-18, примыкающая к земельному участку с кадастровым номером 46:29:102332:1, на котором расположено административное здание ул. Садовая, д.5	-снизу тротуар шириной от кадастровой границы з/у до бордюра проезжей части ул. Садовая	110,8 кв.м
6	Прилегающая территория, ограниченная точками: 19-20-21-22-23-24, примыкающая к земельному участку с кадастровым номером 46:29:102332:7, на котором расположены: хозяйствующий субъект ул. Садовая, д.3, хозяйствующий субъект ул. Ленина, д.64	-снизу тротуар шириной от кадастровой границы з/у до бордюра проезжей части ул. Садовая -справа тротуар и зеленая зона шириной от кадастровой границы з/у до бордюра проезжей части ул. Ленина	1270,9 кв.м

7	Прилегающая территория, ограниченная точками: 22-23-25-26-27-28-29, примыкающая к земельному участку с кадастровым номером 46:29:102332:65, на котором расположен хозяйствующий субъект ул. Ленина, д.66	-справа тротуар и зеленая зона шириной от кадастровой границы з/у до бордюра проезжей части ул. Ленина	1512,5 кв.м
8	Прилегающая территория, ограниченная точками: 28-29-30-31, примыкающая к земельному участку с кадастровым номером 46:29:102332:66, на котором расположен хозяйствующий субъект - административное здание «Гостиница» ул. Ленина, д.72	-справа тротуар и зеленая зона шириной от кадастровой границы з/у до бордюра проезжей части ул.Ленина	1343,7 кв.м

ОПИСАНИЕ ГРАНИЦ ПРИЛЕГАЮЩИХ ТЕРРИТОРИЙ КВАРТАЛА 46:29:102332 (Лист 2)


Условный номер прилегающей территории	Адрес местоположения	Описание границ прилегающей территории согласно схеме	Ориентировочная площадь
1	Прилегающая территория, ограниченная точками: 1-2-3-5-4, примыкающая к земельному участку с кадастровым номером 46:29:102332:45 , на котором расположена пожарная часть № 2 ул. Радищева, дом 79	- слева тротуар и зеленая зона длиной от кадастровой границы з/у до бордюра проезжей части ул. Радищева.	909,4 кв. м
2	Прилегающая территория, ограниченная точками: 4-5-6-7, примыкающая к земельному участку с кадастровым номером 46:29:102332:67 , на котором расположен многоквартирный дом ул. Радищева, дом 79А	- слева тротуар и зеленая зона длиной от кадастровой границы з/у до бордюра проезжей части ул. Радищева.	175,1 кв. м
3	Прилегающая территория, ограниченная точками: 7-6-8-9-10-11, примыкающая к земельному участку с кадастровым номером	- слева тротуар и зеленая зона длиной от кадастровой границы з/у до бордюра проезжей части ул. Радищева.	395,1 кв. м


	46:29:102332:8, на котором расположен многоквартирный дом ул. Радищева, дом 71/1		
4	Прилегающая территория, ограниченная точками: 12-13-14-16-15, примыкающая к земельному участку с кадастровым номером 46:29:102332:6, на котором расположен хозяйствующий субъект ул. Ленина, дом 74	- справа тротуар и зеленая зона длиной от кадастровой границы з/у до бордюра проезжей части ул. Ленина.	3456, 8 кв. м
5	Прилегающая территория, ограниченная точками: 14-16-17-18, примыкающая к земельному участку с кадастровым номером 46:29:102332:1168, на котором расположен хозяйствующий субъект ул. Ленина, дом 86	- справа тротуар и зеленая зона длиной от кадастровой границы з/у до бордюра проезжей части ул. Ленина.	1569,8 кв. м

ОПИСАНИЕ ГРАНИЦ ПРИЛЕГАЮЩИХ ТЕРРИТОРИЙ КВАРТАЛА 46:29:102332 (Лист 3)

Условный номер прилегающей территории	Адрес местоположения	Описание границ прилегающей территории согласно схеме	Ориентировочная площадь
1	Прилегающая территория, ограниченная точками: 1-2-3-4-5-6, примыкающая к земельному участку с кадастровым номером 46:29:102332:12 , на котором расположены многоквартирные дома ул. Радищева, дом 85 – ул. Гоголя, дом 18	- слева тротуар и зеленая зона длиной от кадастровой границы з/у до бордюра проезжей части ул. Радищева, сверху тротуар и зеленая зона шириной от кадастровой границы з/у до бордюра проезжей части ул. Гоголя.	837, 9 кв. м
2	Прилегающая территория, ограниченная точками: 4-5-8-7, примыкающая к земельному участку с кадастровым номером 46:29:102332:14 , на котором расположен лицей-интернат № 1 ул. Гоголя, дом 10	- сверху тротуар и зеленая зона шириной от кадастровой границы з/у до бордюра проезжей части ул. Гоголя.	535,1 кв. м
3	Прилегающая территория, ограниченная точками: 8-7-9-10-11-12, примыкающая к земельному участку с кадастровым номером	- сверху тротуар и зеленая зона шириной от кадастровой границы з/у до бордюра проезжей части ул. Гоголя, справа тротуар и зеленая зона длиной от кадастровой границы	870,6 кв. м

	46:29:102332:4 , на котором расположен хозяйствующий субъект ул. Ленина, дом 90/2	з/у до бордюра проезжей части ул. Ленина.	
4	Прилегающая территория, ограниченная точками: 10-11-14-13, примыкающая к земельному участку с кадастровым номером 46:29:102332:20 , на котором расположен хозяйствующий субъект ул. Ленина, дом 90	- справа тротуар и зеленая зона длиной от кадастровой границы з/у до бордюра проезжей части ул. Ленина.	746,5 кв. м
5	Прилегающая территория, ограниченная точками: 15-16-17-18, примыкающая к земельному участку с кадастровым номером 46:29:102332:76 , на котором расположен многоквартирный дом ул. Радищева, дом 83	- слева тротуар длиной от кадастровой границы з/у до бордюра проезжей части ул. Радищева.	87,9 в. м

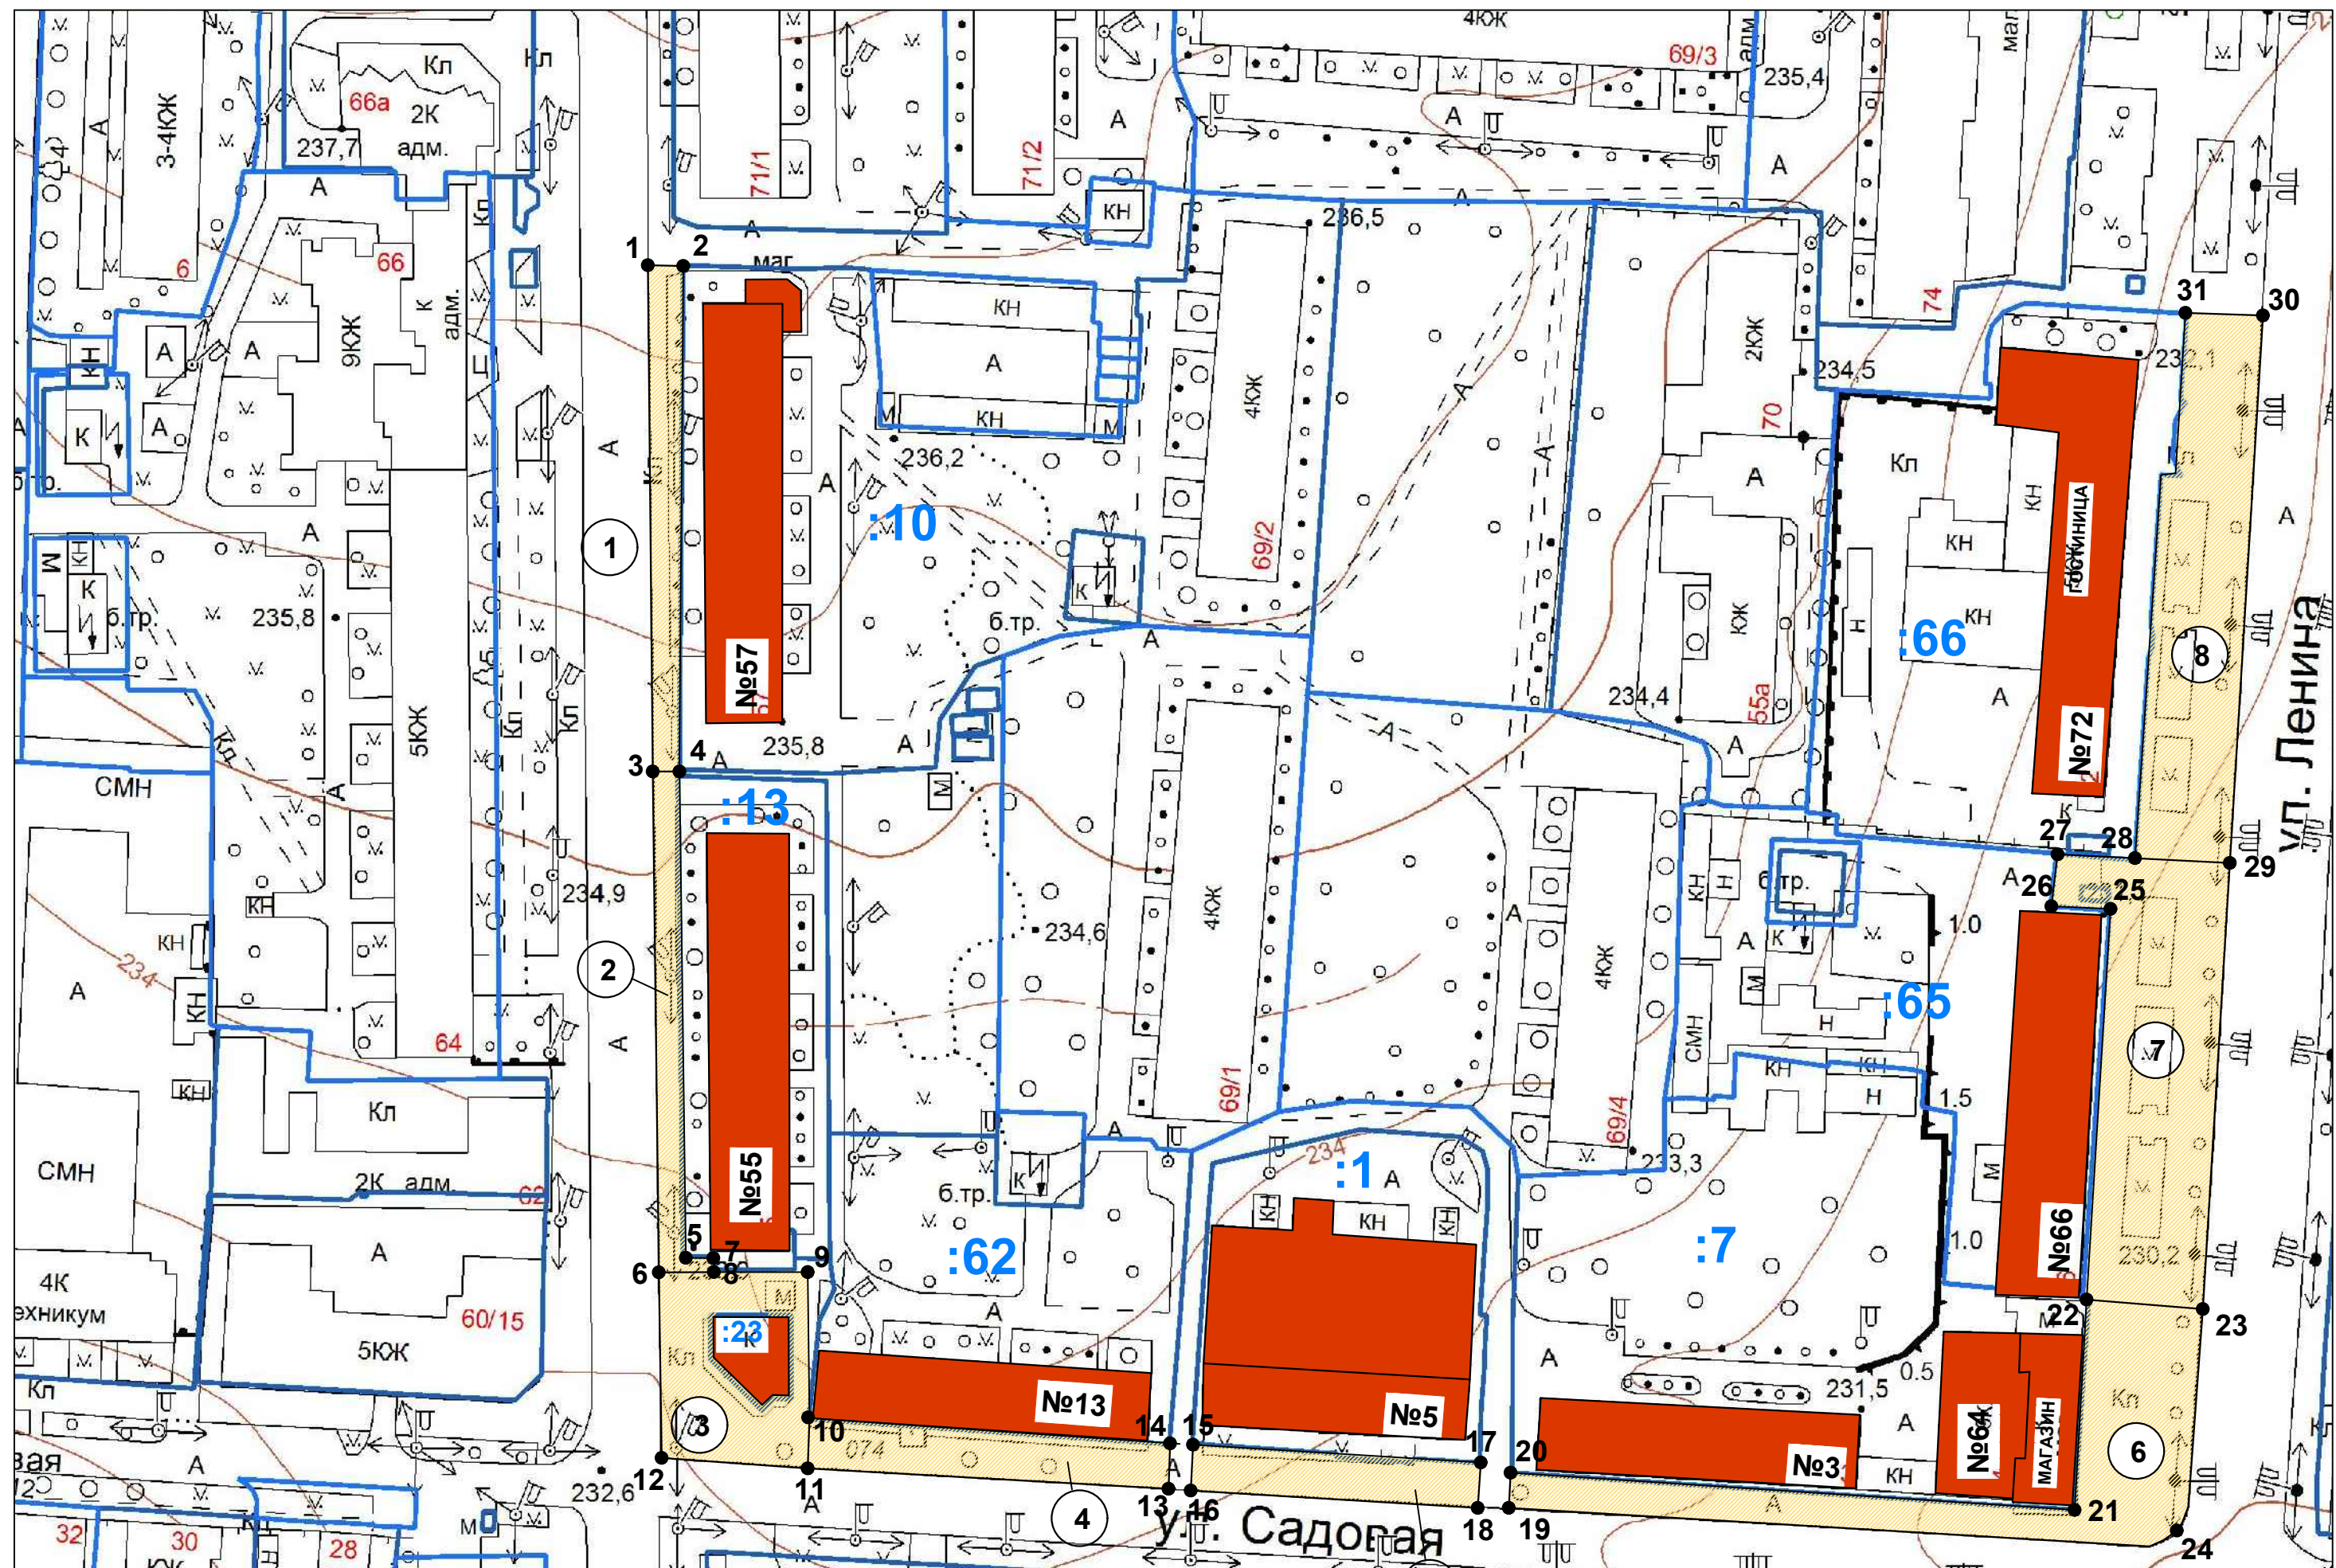

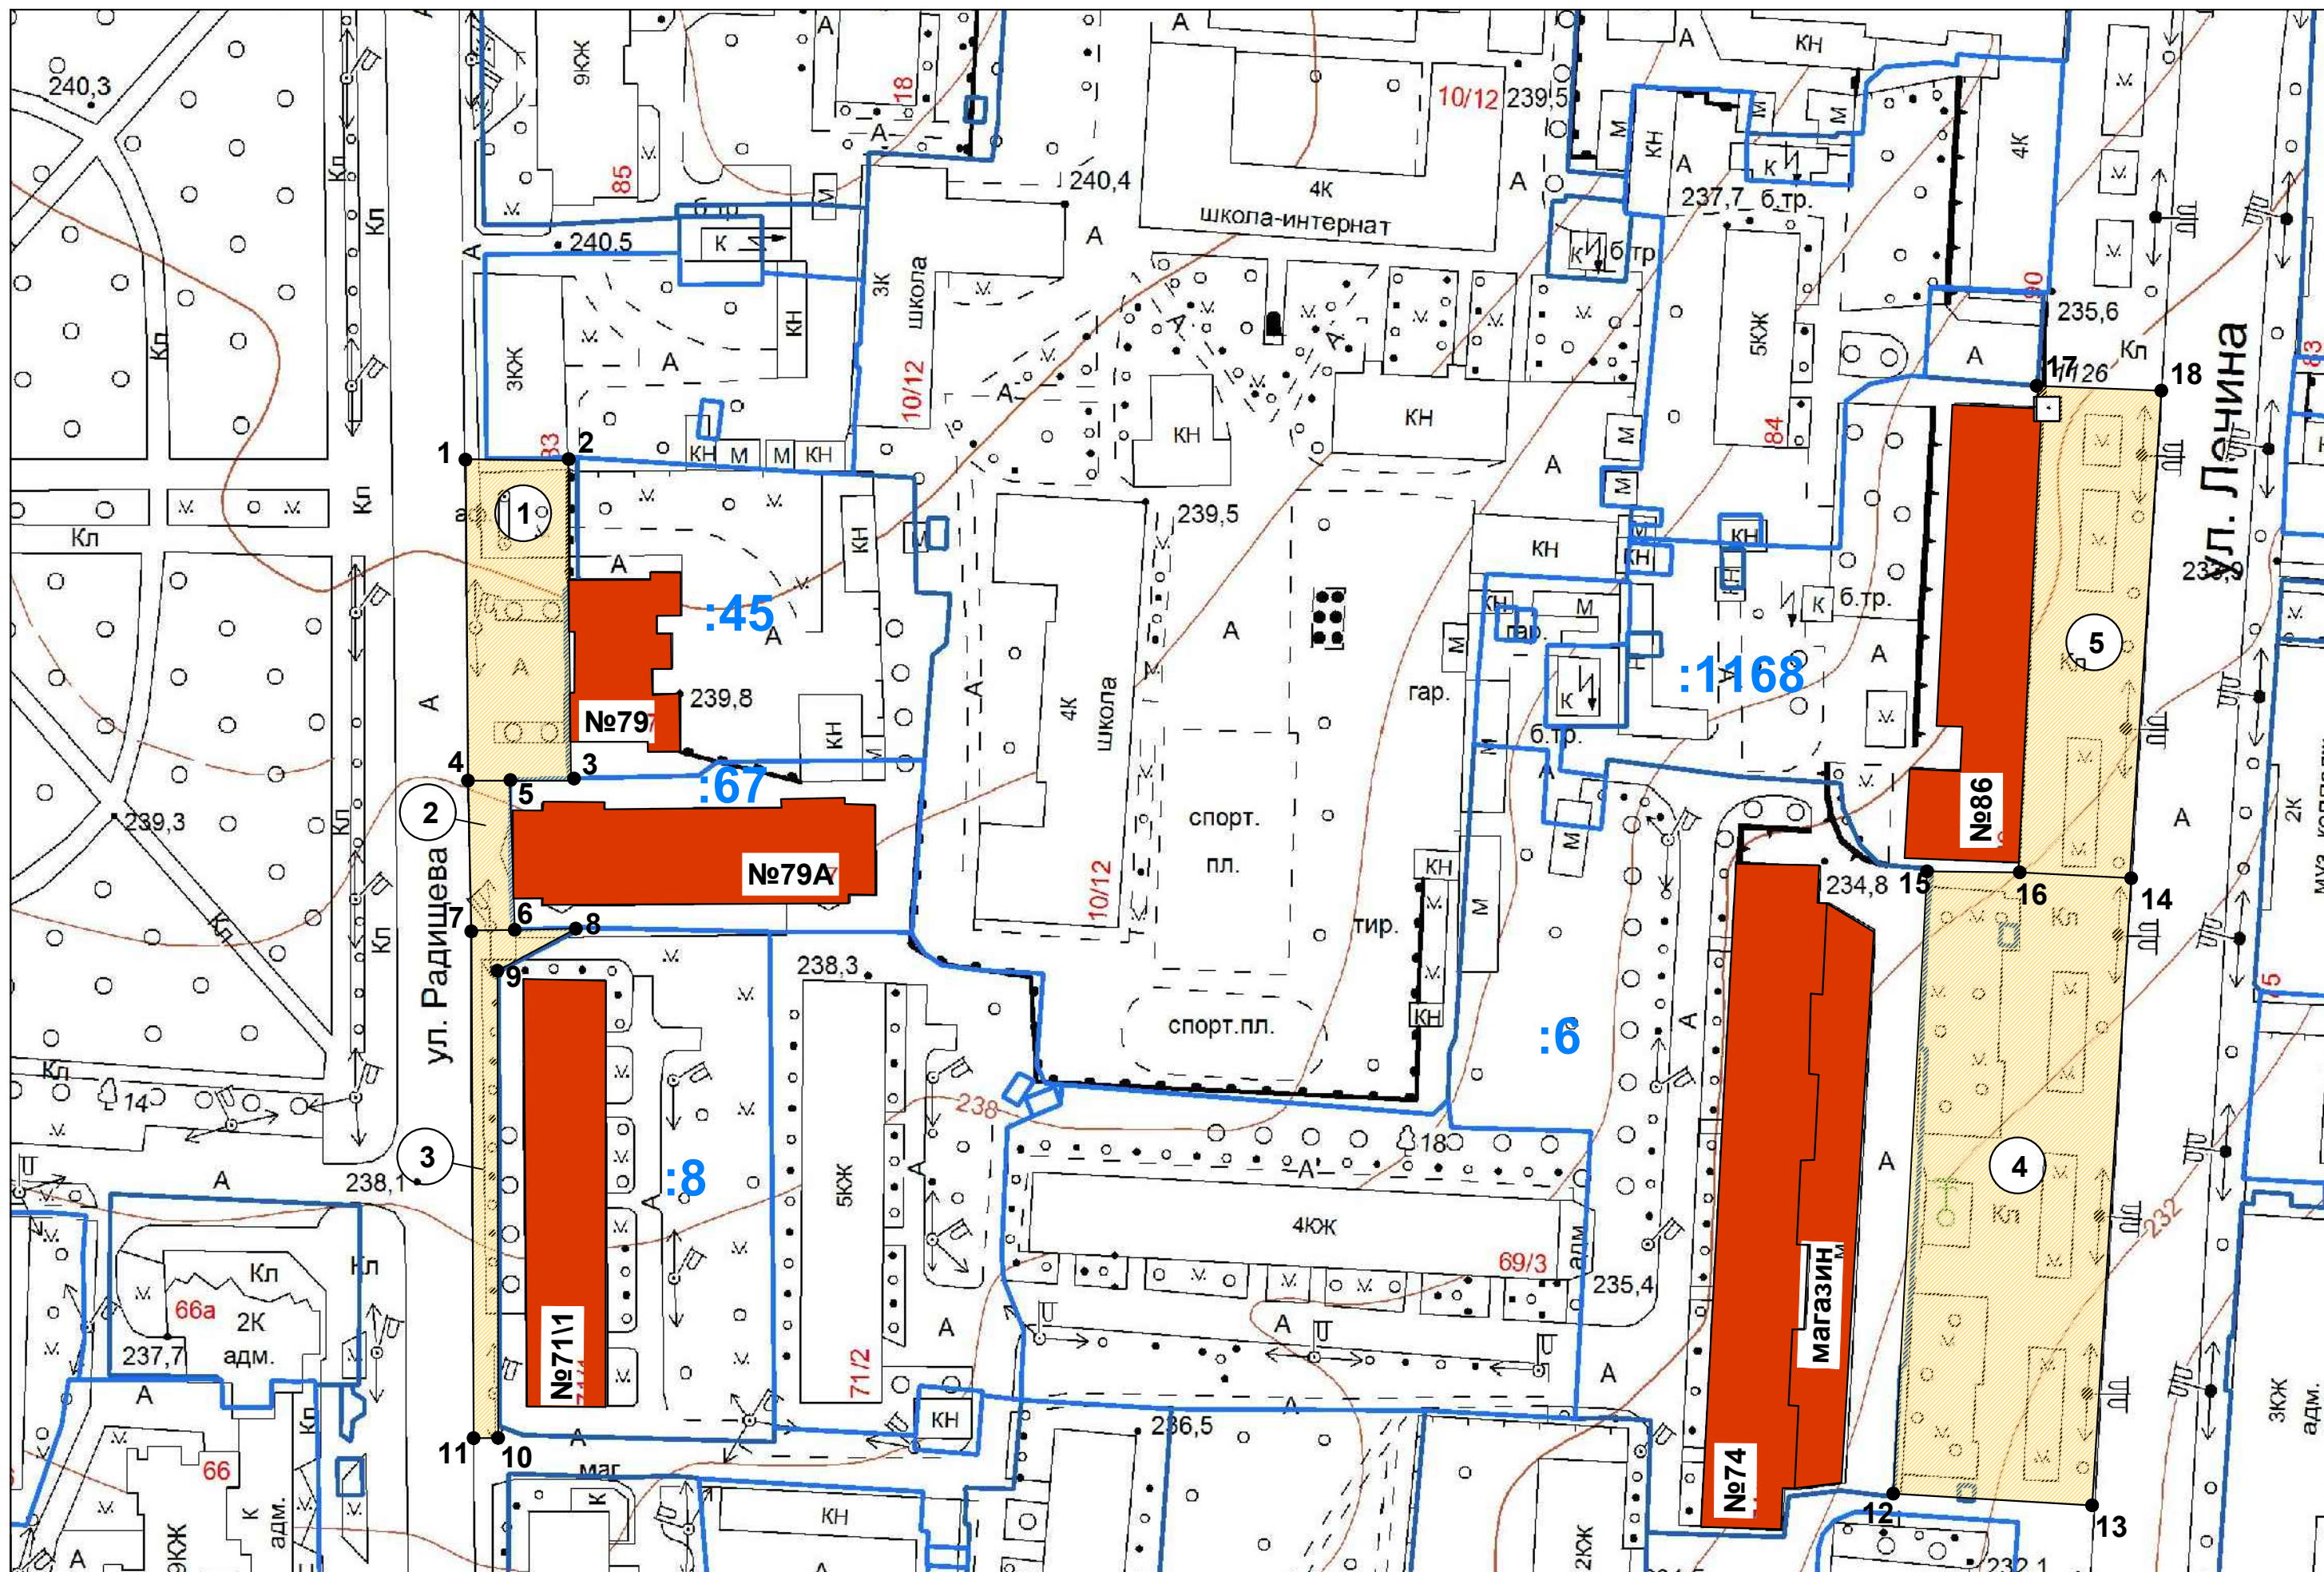



С Х Е М А

ПРИЛЕГАЮЩАЯ ТЕРРИТОРИЯ В КАДАСТРОВОМ КВАРТАЛЕ № 46:29:102332 (УЛ.ЛЕНИНА- УЛ.ГОГОЛЯ-УЛ.РАДИЩЕВА-УЛ.САДОВАЯ) С ОПИСАНИЕМ ГРАНИЦ

УСЛОВНЫЕ ОБОЗНАЧЕНИЯ

- ① - номер прилегающей территории
-  - прилегающая территория
- № - характерные точки, ограничивающие прилегающую территорию
-  - объекты расположенные на земельном участке
-  - границы земельного участка на кадастровом учете
- :123 - номер земельного участка в кадастровом квартале

