



АДМИНИСТРАЦИЯ ГОРОДА КУРСКА

Курской области

ПОСТАНОВЛЕНИЕ

«27» июля 2020г.

г. Курск

№ 1390

**Об утверждении схемы
прилегающих территорий
в кадастровом квартале
46:29:102264 (ул. Горького –
ул. Серафима Саровского –
ул. Володарского – ул. Урицкого)
с описанием границ**

В соответствии с Федеральным законом от 06.10.2003 №131-ФЗ «Об общих принципах организации местного самоуправления в Российской Федерации», Законом Курской области от 24.09.2018 №59-ЗКО «О порядке определения органами местного самоуправления Курской области границ прилегающих территорий», Уставом города Курска, решением Курского городского Собрания от 20.12.2019 №102-6-РС «Об утверждении Правил благоустройства территории городского округа «Город Курск», ПОСТАНОВЛЯЮ:

1. Утвердить схему прилегающих территорий в кадастровом квартале 46:29:102264 (ул. Горького – ул. Серафима Саровского – ул. Володарского – ул. Урицкого) с описанием границ, отображенных на топоплане в масштабе 1:1000, согласно приложению к настоящему постановлению.

2. Администрации Центрального округа города Курска (Лемтюгов О.А.) обеспечить информирование правообладателей зданий, строений, сооружений, земельных участков, к которым определены в установленном порядке границы прилегающих территорий, о требованиях статьи 15 с учетом положений части 5 статьи 46 Правил благоустройства территории городского округа «Город Курск», утвержденных решением Курского городского Собрания от 20.12.2019 №102-6-РС.

3. Управлению информации и печати Администрации города Курска (Комкова Т.В.) обеспечить опубликование настоящего постановления в газете «Городские известия».

4. Управлению делами Администрации города Курска (Кабан А.Н.) обеспечить размещение настоящего постановления на официальном сайте Администрации города Курска в информационно-телекоммуникационной сети «Интернет».

5. Постановление вступает в силу со дня его официального опубликования.

Глава города Курска

В.Н. Карамышев


**Границы прилегающих территорий к листу 1 в кадастровом квартале
46:29:102264 (ул. Горького – ул. Серафима Саровского –
ул. Володарского – ул. Урицкого)**

№ прил. тер.	Наименование объекта, адрес, кадастровый номер земельного участка	Описание границ прилегающей территории согласно схеме	Ориент. площ., м ²
1	Многоквартирный жилой дом ул. Горького, №7 46:29:102264:17	Прилегающая территория ограничена точками 1-3-4-5-6-2 - от границы участка до проезжей части ул. Горького 7,0-8,0 м (в точках 1-3-6-2) - от границы участка до проезжей части ул. Марата 5,0-7,0 м (в точках 3-4-5-6)	581,4
2	Многоквартирный жилой дом ул. Марата, №2А 46:29:102264:7	Прилегающая территория ограничена точками 4-7-8-5 от границы участка до проезжей части ул. Марата 4,0-8,0 м (в точках 4-7-8-5)	298,5
3	Многоквартирный жилой дом ул. Володарского, №4/2 46:29:102264:18	Прилегающая территория ограничена точками 7-9-10-11-12-13-8 - от границы участка до проезжей части ул. Марата 5,0-9,0 м (в точках 7-9-10-13-8) - от границы участка до проезжей части ул. Володарского 2,0 м (в точках 10-11-12-13)	285,2
4	Многоквартирный жилой дом ул. Володарского, №6 46:29:102264:16	Прилегающая территория ограничена точками 15-16-17-18-19-20-21-14 - от границы участка до проезжей части ул. Марата 5,0-9,0 м (в точках 7-9-10-13-8) - от границы участка до проезжей части ул. Володарского 2,0 м (в точках 10-11-12-13)	171,6
5	Объект административно-хозяйственной деятельности (Территориальный орган Федеральной службы государственной статистики и по Курской области) ул. Урицкого, №5 46:29:102264:3	Прилегающая территория ограничена точками 22-23-24-25 от границы участка до проезжей части ул. Урицкого 6,0-7,0 м (в точках 22-23-24-25)	293,8

**Границы прилегающих территорий к листу 2 в кадастровом квартале
46:29:102264 (ул. Горького – ул. Серафима Саровского –
ул. Володарского – ул. Урицкого)**

№ прил. тер.	Наименование объекта, адрес, кадастровый номер земельного участка	Описание границ прилегающей территории согласно схеме	Ориент. площ., м ²
1	Объект религиозной деятельности (Свято-Троицкий собор) ул. Горького, №13 46:29:102264:422	Прилегающая территория ограничена точками 1-2-3-4-5-6-7-8-9-10-11-12-13-14 - от границы участка до проезжей части ул. Горького 5,0 м (в точках 1-2-3-13-14) - от границы участка до проезжей части ул. Серафима Саровского 3,0-5,0 м (в точках 3-4-5-12-13) - от границы участка до проезжей части ул. Володарского 1,0-12,0 м (в точках 5-6-7-10-11-12)	1049,8
2	Многоквартирный жилой дом ул. Володарского, №8А 46:29:102264:9	Прилегающая территория ограничена точками 7-6-15-17-16 от границы участка до проезжей части ул. Володарского 10,0-12,0 м (в точках 7-5-15-17-16)	452,1
3	Объект административно-хозяйственной деятельности ул. Марата, №1А 46:29:102264:18	Прилегающая территория ограничена точками 17-15-19-18 от границы участка до проезжей части ул. Володарского 2,0 -3,0 м (в точках 17-15-19-18)	44,7
4	Многоквартирные дома ул. Марата, №1 ул. Марата, №3 Объект административно-хозяйственной деятельности ул. Марата, №3А 46:29:102264:289	Прилегающая территория ограничена точками 18-19-20-21-22-23 - от границы участка до проезжей части ул. Володарского 2,0 м (в точках 18-19-20-23) - от границы участка до проезжей части ул. Марата 10,0 м (в точках 23-20-21-22)	470,0
5	Многоквартирный дом ул. Марата, №3 46:29:102264:288	Прилегающая территория ограничена точками 22-21-23-24-25-26 от границы участка до проезжей части ул. Марата 9,0 м (в точках 22-21-23-24-25-26)	186,2
6	Многоквартирный жилой дом со встроенными торговыми помещениями ул. Горького, №9 46:29:102264:2	Прилегающая территория ограничена точками 27-28-29-30-31-32-33-34 - от границы участка до проезжей части ул. Марата 7,0-10,0 м (в точках 27-28-29-34) - от границы участка до проезжей части ул. Горького 5,0-8,0 м (в точках 30-31-32-33-34)	929,6
7	Многоквартирные жилые дома ул. Горького, №13/19 ул. Горького, №13/20	Прилегающая территория ограничена точками 1-14-32-31 от границы участка до проезжей части ул. Горького 5,0-8,0 м (в точках 1-14-32-	446,7

	46:29:102264:20	31)	
--	-----------------	------	--

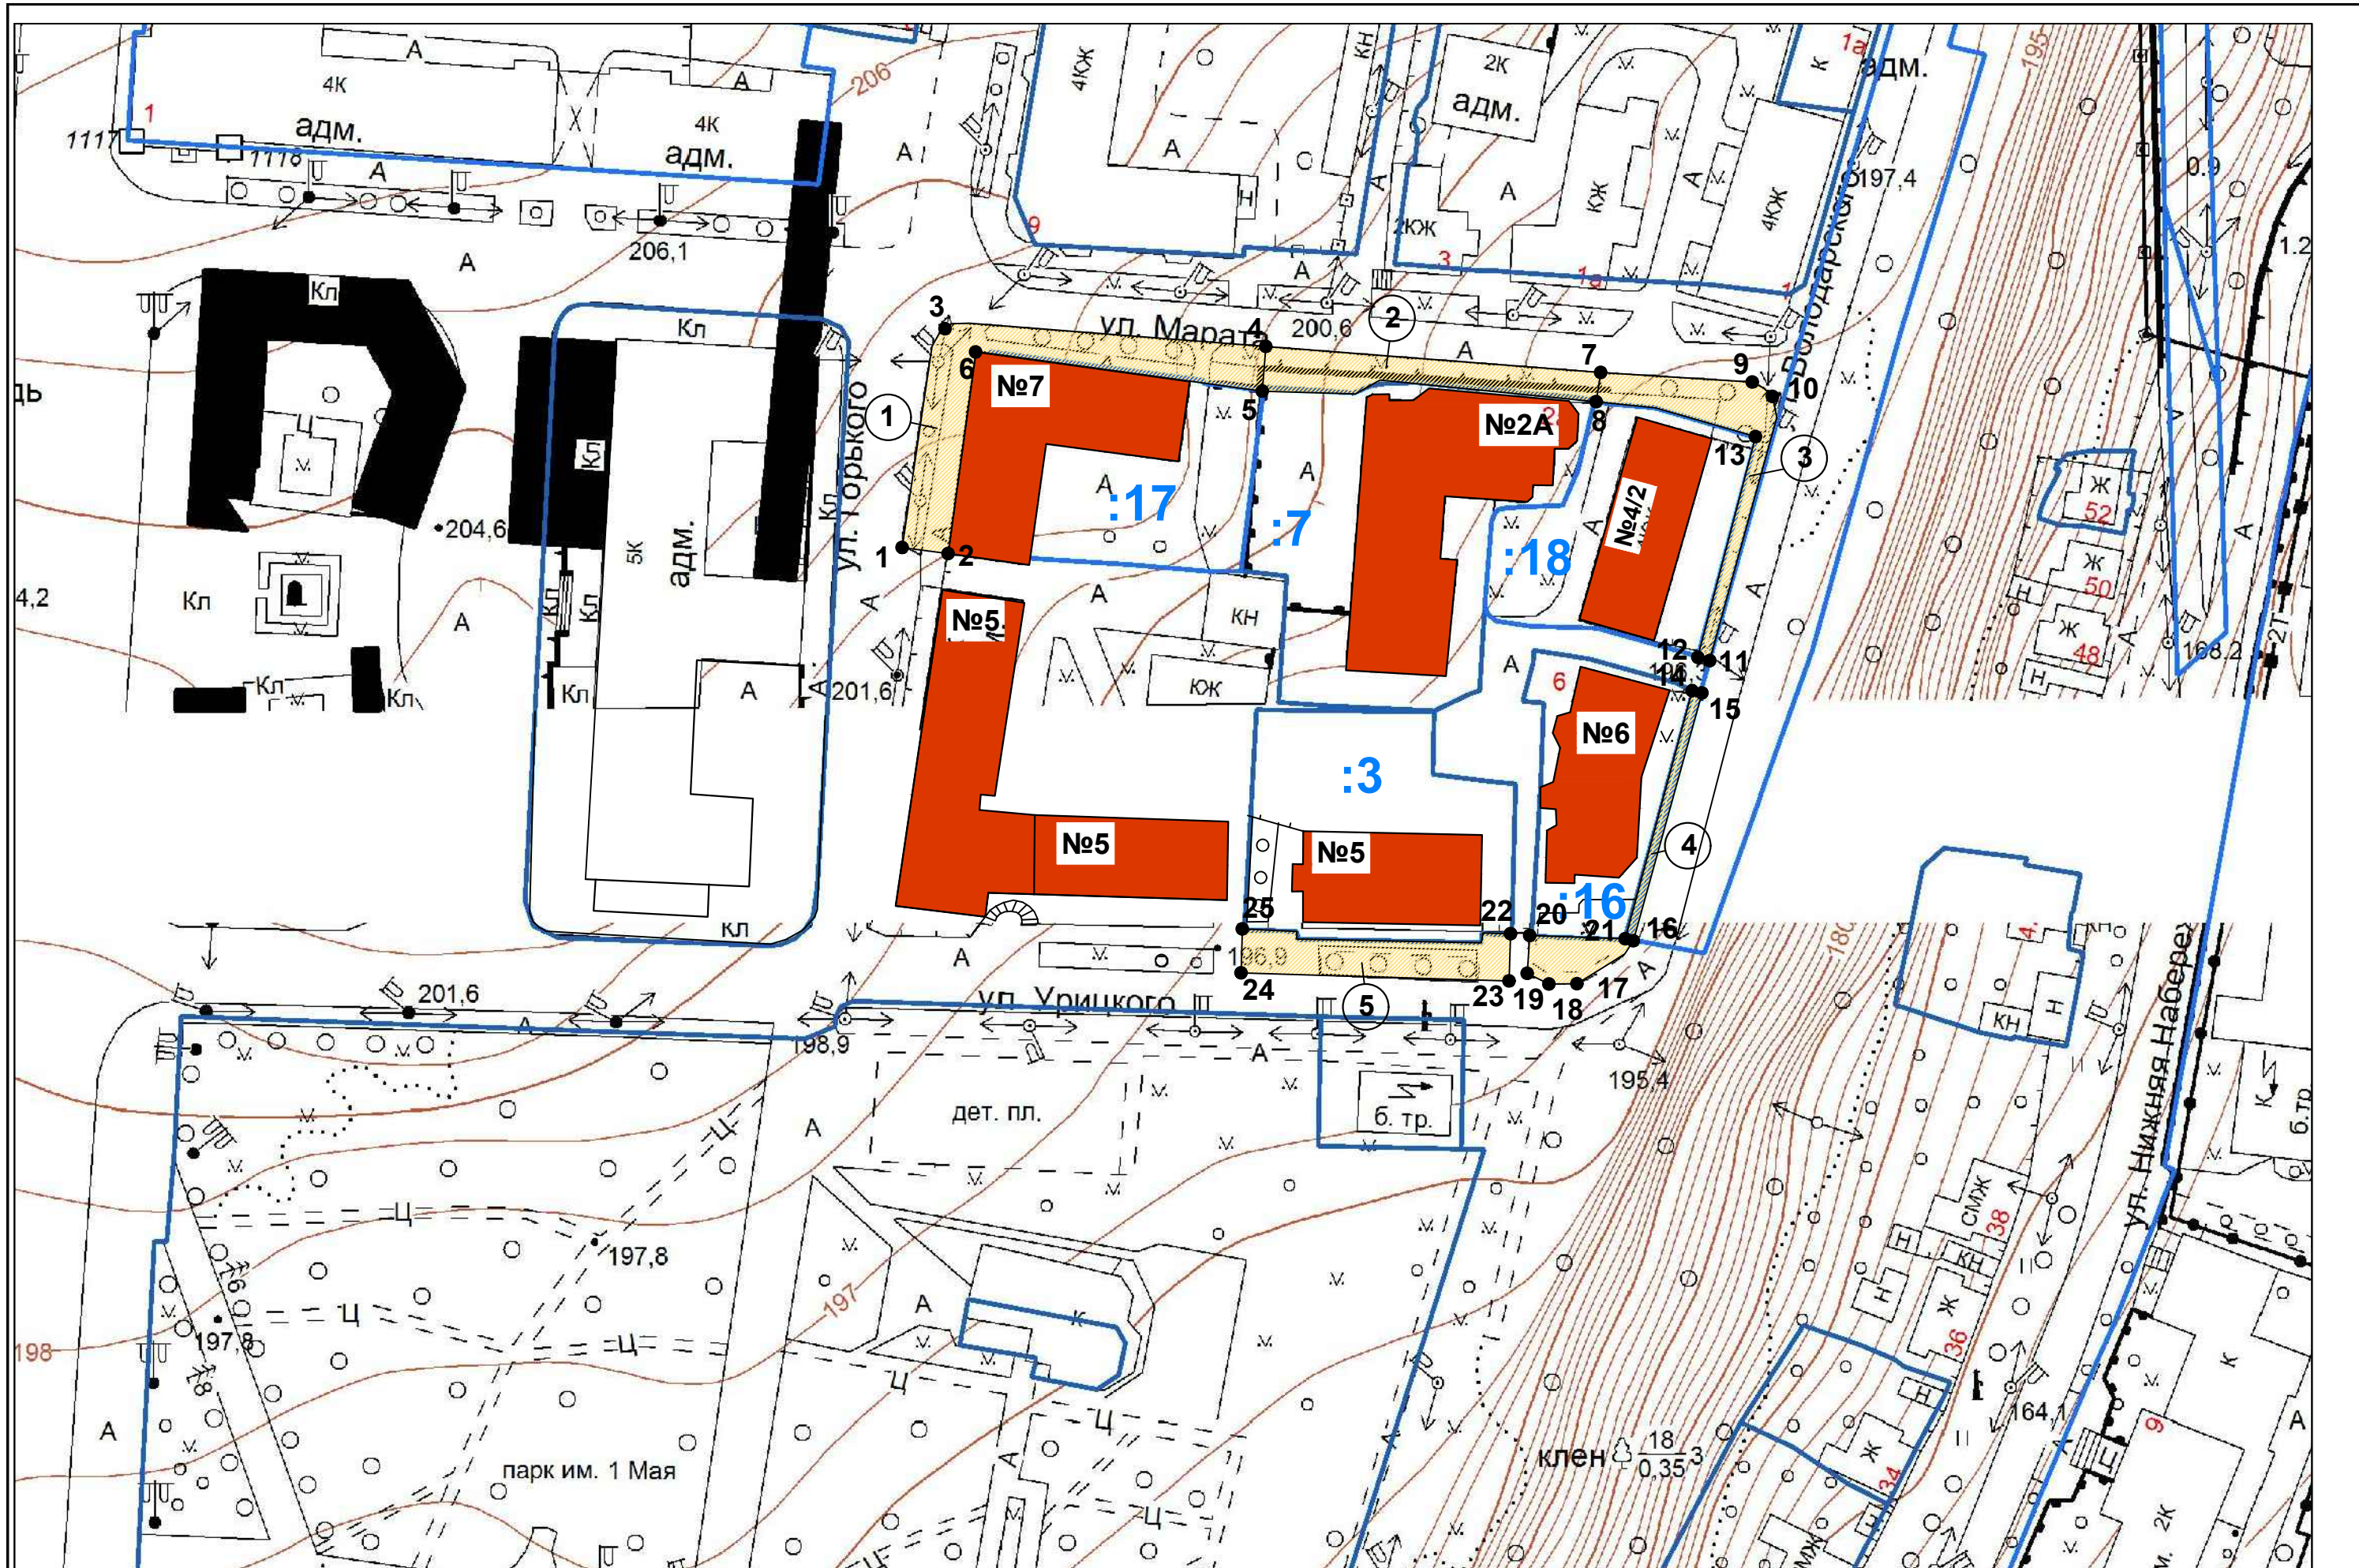

**ПРИЛОЖЕНИЕ
УТВЕРЖДЕНА
Постановлением
Администрации города Курска
от 27 июля 2020г
№ 1390**

C X E M A

**ПРИЛЕГАЮЩАЯ ТЕРРИТОРИЯ В КАДАСТРОВОМ КВАРТАЛЕ
№ 46:29:102264 (УЛ.ГОРЬКОГО-УЛ.СЕРАФИМА САРОВСКОГО-
УЛ.ВОЛОДАРСКОГО - УЛ.УРИЦКОГО) С ОПИСАНИЕМ ГРАНИЦ**

УСЛОВНЫЕ ОБОЗНАЧЕНИЯ

-  - номер прилегающей территории
-  - прилегающая территория
-  № - характерные точки, ограничивающие прилегающую территорию
-  - объекты расположенные на земельном участке
-  - границы земельного участка на кадастровом учете
-  - номер земельного участка в кадастровом квартале

