



АДМИНИСТРАЦИЯ ГОРОДА КУРСКА

Курской области

ПОСТАНОВЛЕНИЕ

«10» сентября 2020г.

г. Курск

№ 1665

**Об утверждении схемы
прилегающих территорий
в кадастровом квартале
46:29:102319 (ул. Горького –
ул. Мирная – ул. Володарского –
ул. Кати Зеленко) города Курска**

В соответствии с Федеральным законом от 06.10.2003 №131-ФЗ «Об общих принципах организации местного самоуправления в Российской Федерации», Законом Курской области от 24.09.2018 №59-ЗКО «О порядке определения органами местного самоуправления Курской области границ прилегающих территорий», Уставом города Курска, решением Курского городского Собрания от 20.12.2019 №102-6-РС «Об утверждении Правил благоустройства территории городского округа «Город Курск», ПОСТАНОВЛЯЮ:

1. Утвердить схему границ прилегающих территорий к зданиям, строениям, сооружениям, земельным участкам, расположенным в кадастровом квартале 46:29:102319 (ул. Горького – ул. Мирная – ул. Володарского – ул. Кати Зеленко) города Курска, отображенным на топоплане в масштабе 1:1000 с описанием границ прилегающих территорий к схеме согласно приложению к настоящему постановлению.

2. Администрации Центрального округа города Курска (Лемтюгов О.А.) обеспечить информирование правообладателей зданий, строений, сооружений, земельных участков, к которым определены в установленном порядке границы прилегающих территорий, о требованиях статьи 15 с учетом положений части 5 статьи 46 Правил благоустройства территории городского округа «Город Курск», утвержденных решением Курского городского Собрания от 20.12.2019 №102-6-РС.

3. Управлению информации и печати Администрации города Курска (Комкова Т.В.) обеспечить опубликование настоящего постановления в газете «Городские известия».

4. Управлению делами Администрации города Курска (Кабан А.Н.) обеспечить размещение настоящего постановления на официальном сайте Администрации города Курска в информационно-телекоммуникационной сети «Интернет».

5. Постановление вступает в силу со дня его официального опубликования.

Глава города Курска


В.Н. Карамышев


**Границы прилегающих территорий в кадастровом квартале
46:29:102319 (ул. Горького – ул. Мирная – ул. Володарского –
ул. Кати Зеленко)**

№ прил. тер.	Наименование объекта, адрес, кадастровый номер земельного участка	Описание границ прилегающей территории согласно схеме	Ориент. площ., м ²
1	Объекты административно- хозяйственной деятельности ул. Горького, №63А, №63Ак2 46:29:102319:6	Прилегающая территория ограничена точками 12-13-10- 11- от границы участка до проезжей части ул. Горького 6,0-7,0 м (в точках 12-13-10- 11)	335,0
2	Административное здание ул. Кати Зеленко, №24 46:29:102319:60	Прилегающая территория ограничена точками 14-15-19- 18-17-16 - от границы участка до проезжей части ул. Горького 5,0-6,0 м (в точках 14-15-19-16) - от границы участка до проезжей части ул. Кати Зеленко 2,0-3,0 м (в точках 19-18-17-16)	223,1

**Границы прилегающих территорий в кадастровом квартале
46:29:102319 (ул. Горького – ул. Мирная – ул. Володарского –
ул. Кати Зеленко)**

№ прил. тер.	Наименование объекта, адрес, кадастровый номер земельного участка	Описание границ прилегающей территории согласно схеме	Ориент. площ., м ²
1	Многоквартирный жилой дом со встроенными торговыми помещениями ул. Мирная, №17/69 46:29:102319:1	Прилегающая территория ограничена точками 1-3-4-5- 20-2 - от границы участка до проезжей части ул. Мирная 4,0 м (в точках 3-4-5-20) - от границы участка до проезжей части ул. Горького 6,0-7,0 м (в точках 1-3-20-2)	562,0
2	Многоквартирный жилой дом со встроенными торговыми помещениями ул. Горького, №67 46:29:102319:13	Прилегающая территория ограничена точками 1-2-6-7 от границы участка до проезжей части ул. Горького 6,0-7,0 м (в точках 1-2-6-7)	220,1
3	Объект административно- хозяйственной деятельности ул. Горького, №65 46:29:102319:3	Прилегающая территория ограничена точками 7-6-9-8 от границы участка до проезжей части ул. Горького 6,0 м (в точках 7-6-9-8)	362,7

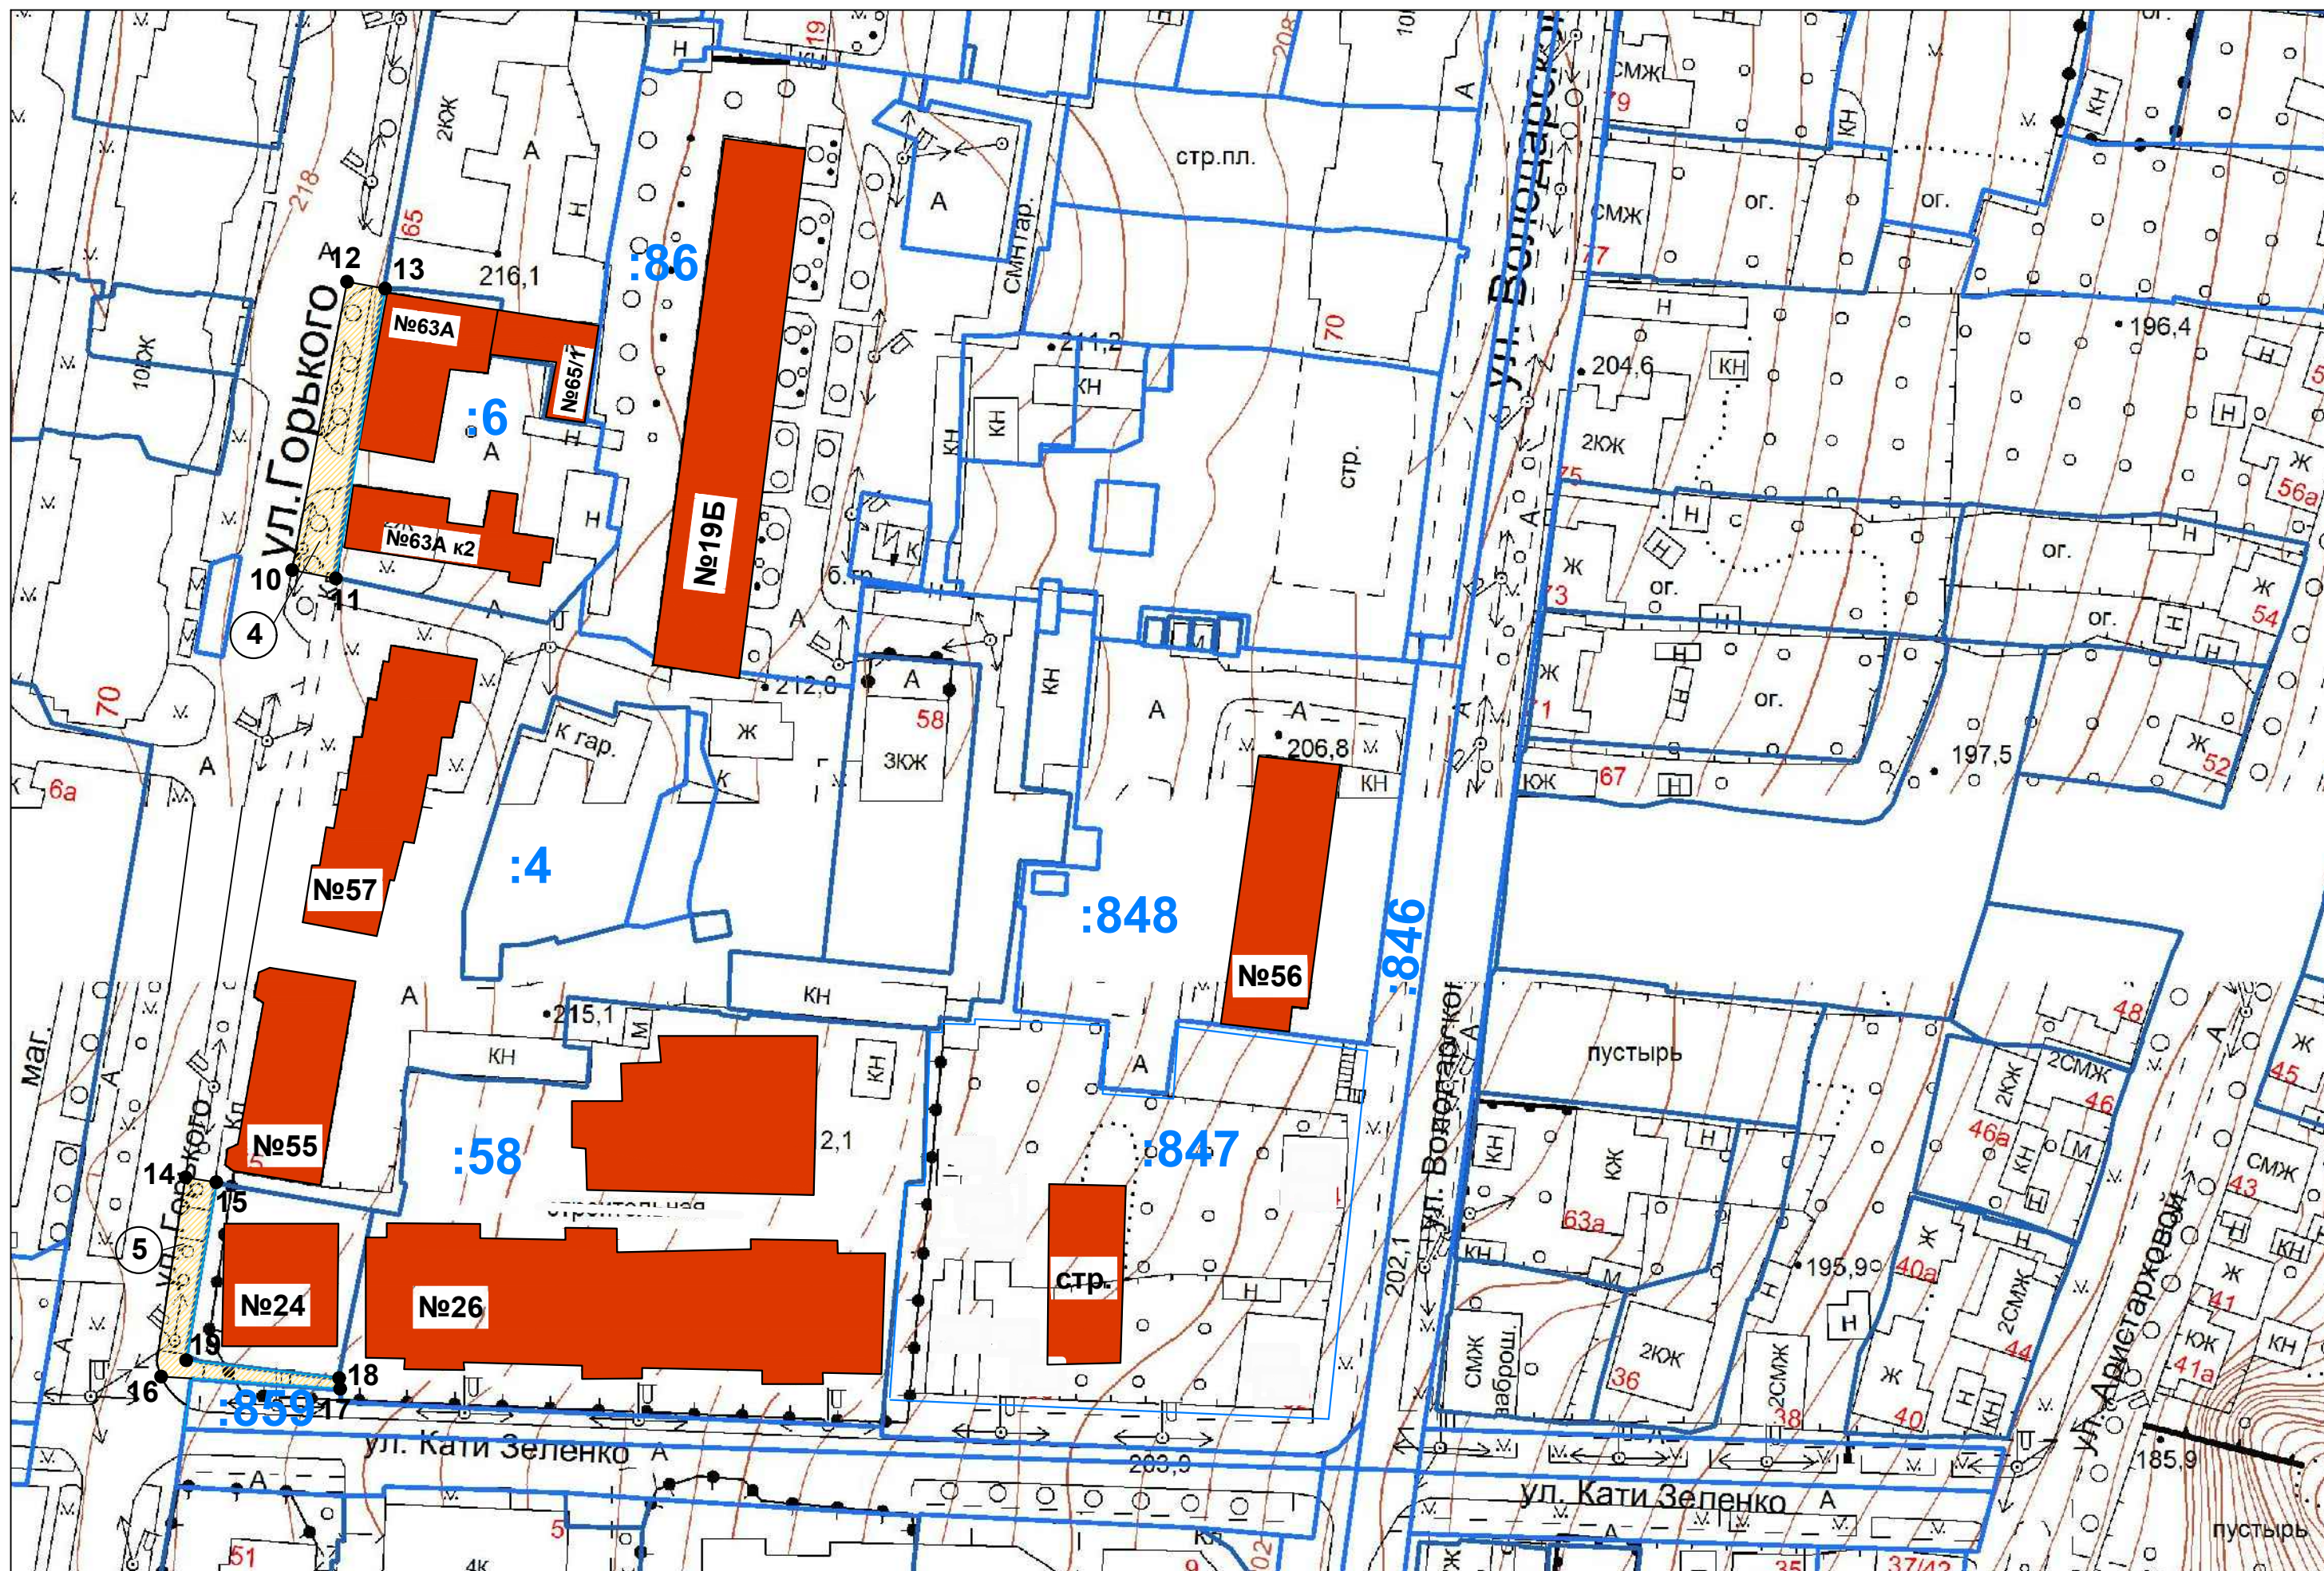

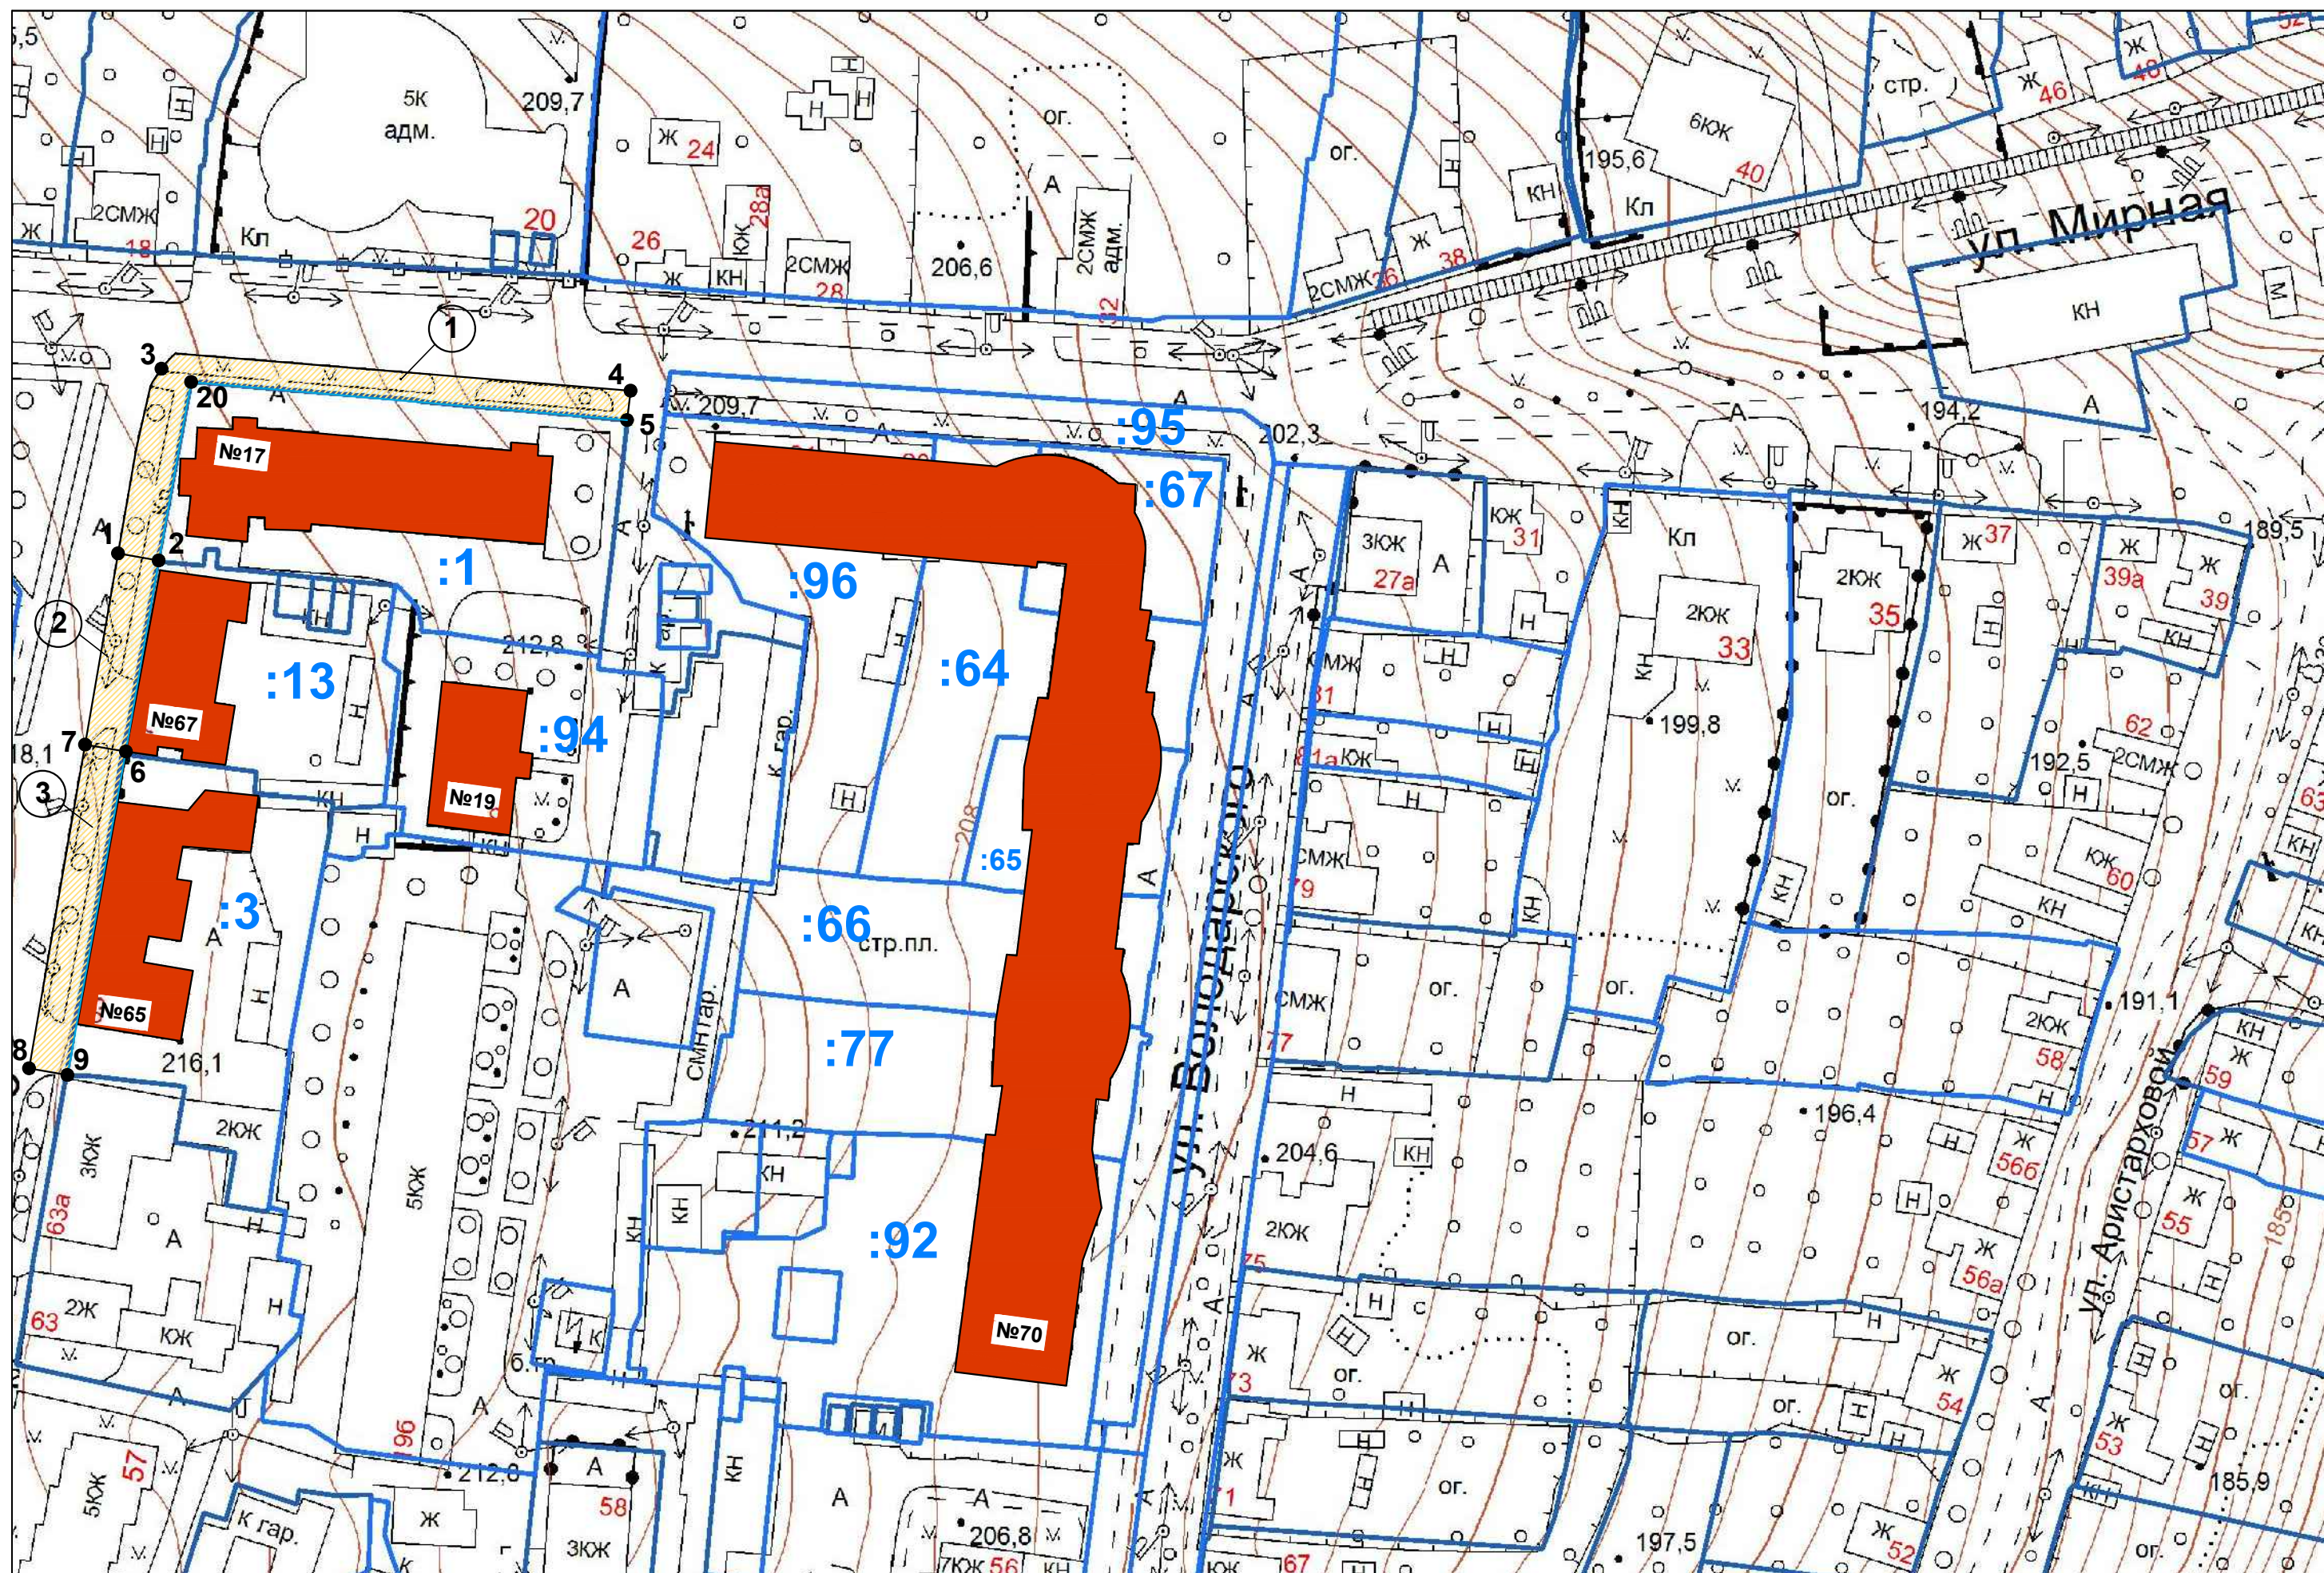

**ПРИЛОЖЕНИЕ
УТВЕРЖДЕНА
Постановлением
Администрации города Курска
от 10 сентября 2020г
№ 1665**

C X E M A

**ПРИЛЕГАЮЩИХ ТЕРРИТОРИЙ В КАДАСТРОВОМ КВАРТАЛЕ
№ 46:29:102319 (УЛ.ГОРЬКОГО - УЛ.МИРНАЯ- УЛ.ВОЛОДАРСКОГО-
УЛ. КАТИ ЗЕЛЕНКО) С ОПИСАНИЕМ ГРАНИЦ**

УСЛОВНЫЕ ОБОЗНАЧЕНИЯ

-  - номер прилегающей территории
-  - прилегающая территория
-  № - характерные точки, ограничивающие прилегающую территорию
-  - объекты расположенные на земельном участке
-  - границы земельного участка на кадастровом учете
-  - номер земельного участка в кадастровом квартале

