



АДМИНИСТРАЦИЯ ГОРОДА КУРСКА
Курской области

ПОСТАНОВЛЕНИЕ

«17» апреля 2026 г.

№ 166

**О внесении изменений в Проект
организации дорожного движения на улицах
Сеймского округа города Курска**

В соответствии с федеральными законами от 10.12.1995 № 196-ФЗ «О безопасности дорожного движения», от 06.10.2003 № 131-ФЗ «Об общих принципах организации местного самоуправления в Российской Федерации», от 29.12.2017 № 443-ФЗ «Об организации дорожного движения в Российской Федерации и о внесении изменений в отдельные законодательные акты Российской Федерации», ПОСТАНОВЛЯЮ:

1. Внести в Проект организации дорожного движения на улицах Сеймского округа города Курска, утверждённый постановлением Администрации города Курска от 13.02.2013 № 489 (в ред. от 24.09.2013 № 3277, от 14.11.2013 № 3984, от 27.12.2018 № 3016, от 28.03.2019 № 577, от 21.11.2019 № 2382, от 17.12.2019 № 2596, от 13.03.2020 № 443, от 01.04.2020 № 621, от 10.07.2020 № 1272, от 06.08.2020 № 1447, от 13.10.2020 № 1899, от 08.02.2021 № 76, от 20.08.2021 № 495, от 26.10.2021 № 648, от 02.11.2021 № 667, от 18.11.2021 № 703, от 30.11.2021 № 734, от 03.12.2021 № 759, от 22.12.2021 № 799, от 28.01.2022 № 43, от 09.03.2022 № 128, от 19.04.2022 № 203, от 04.05.2022 № 233, от 23.05.2022 № 294, от 06.06.2022 № 333, от 07.09.2022 № 576, от 27.02.2023 № 116, от 19.04.2023 № 224, от 16.05.2023 № 273, от 17.05.2023 № 276, от 07.07.2023 № 384, от 27.07.2023 № 429, от 21.08.2023 № 469, от 06.10.2023 № 562, от 24.05.2024 № 277, от 13.08.2024 № 434, от 18.10.2024 № 577, от 28.10.2024 № 595, от 13.12.2024 № 685, от 11.02.2025 № 75, от 04.03.2025 № 129, от 12.03.2025 № 151, от 05.05.2025 № 251, от 21.05.2025 № 293, от 03.07.2025 № 375, от 08.09.2025 № 496, от 18.09.2025 № 514, от 31.10.2025 № 592, от 27.01.2026 № 26, от 24.02.2026 № 75) следующие изменения:

листы Б 6, В 5, В 6, Г 5, Д 4, З 3, З 4, З 7, И 5, Б 4, В 4, В 5, В 6, Г 7, Д 4, Ж 5 изложить в новой редакции согласно приложению 1 к настоящему постановлению.

2. Ведомость размещения работающих в автоматическом режиме специальных технических средств, имеющих функции фото- и киносъемки, видеозаписи для фиксации нарушений Правил дорожного движения Российской Федерации в Сеймском округе города Курска изложить в новой редакции согласно приложению 2 к настоящему постановлению.

3. Комитету документационного, ресурсного обеспечения и автоматизации систем управления Администрации города Курска (Калинина И.В.) обеспечить направление текста настоящего постановления в газету «Городские известия» и размещение настоящего постановления на официальном сайте Администрации города Курска в информационно-телекоммуникационной сети «Интернет».

4. Управлению информации и печати Администрации города Курска (Бочарова Н.Е.) обеспечить опубликование настоящего постановления в газете «Городские известия».


5. Контроль за исполнением настоящего постановления возложить на и.о. первого заместителя главы Администрации города Курска Гранкину О.В.

6. Постановление вступает в силу со дня его официального опубликования.



Глава города Курска


Е.Н. Маслов


ПРИЛОЖЕНИЕ 1
к постановлению
Администрации города Курска
от «17» апреля 2026 года
№ 166

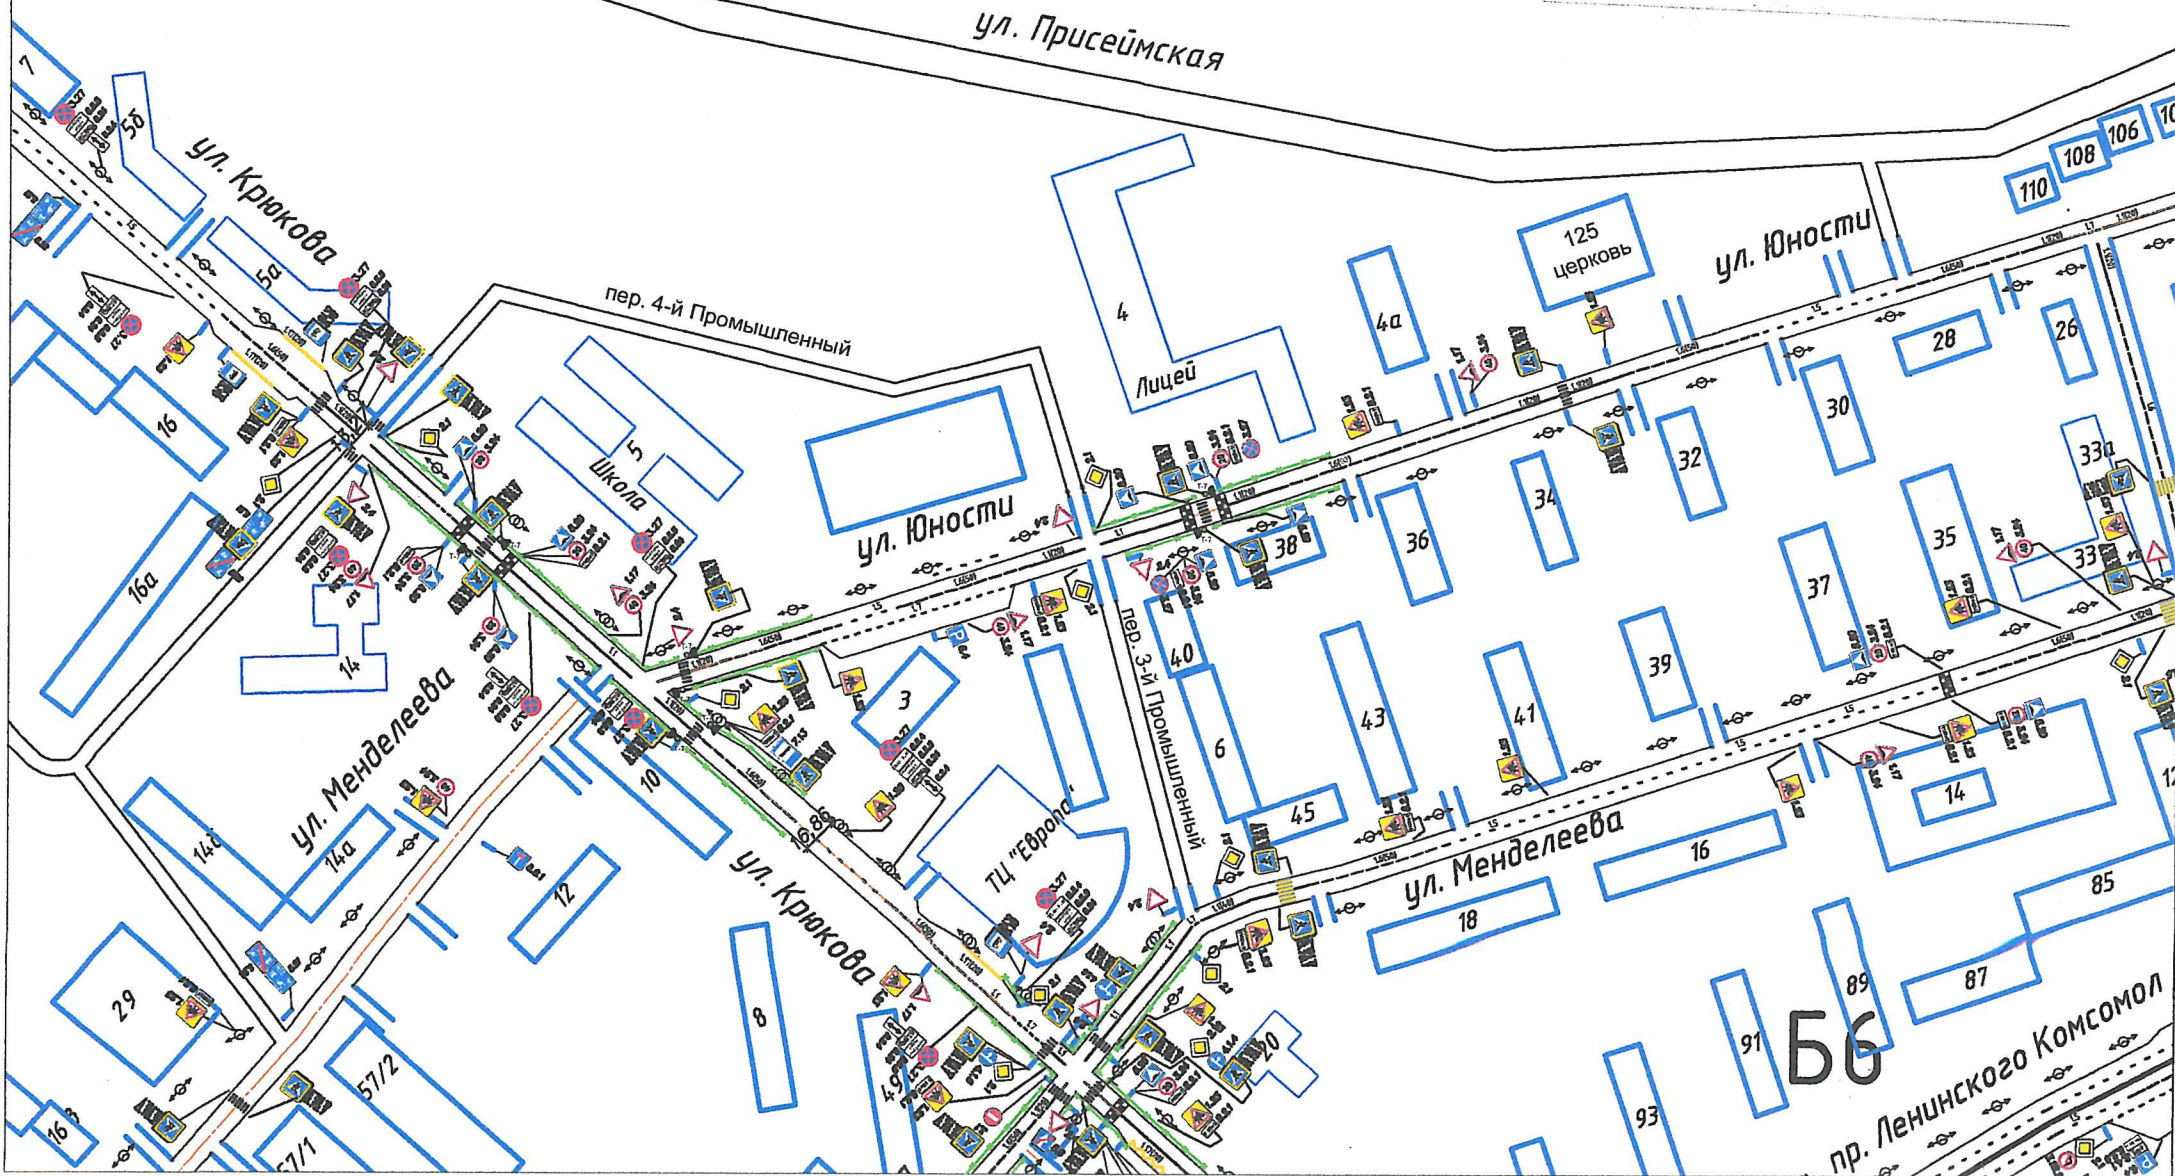



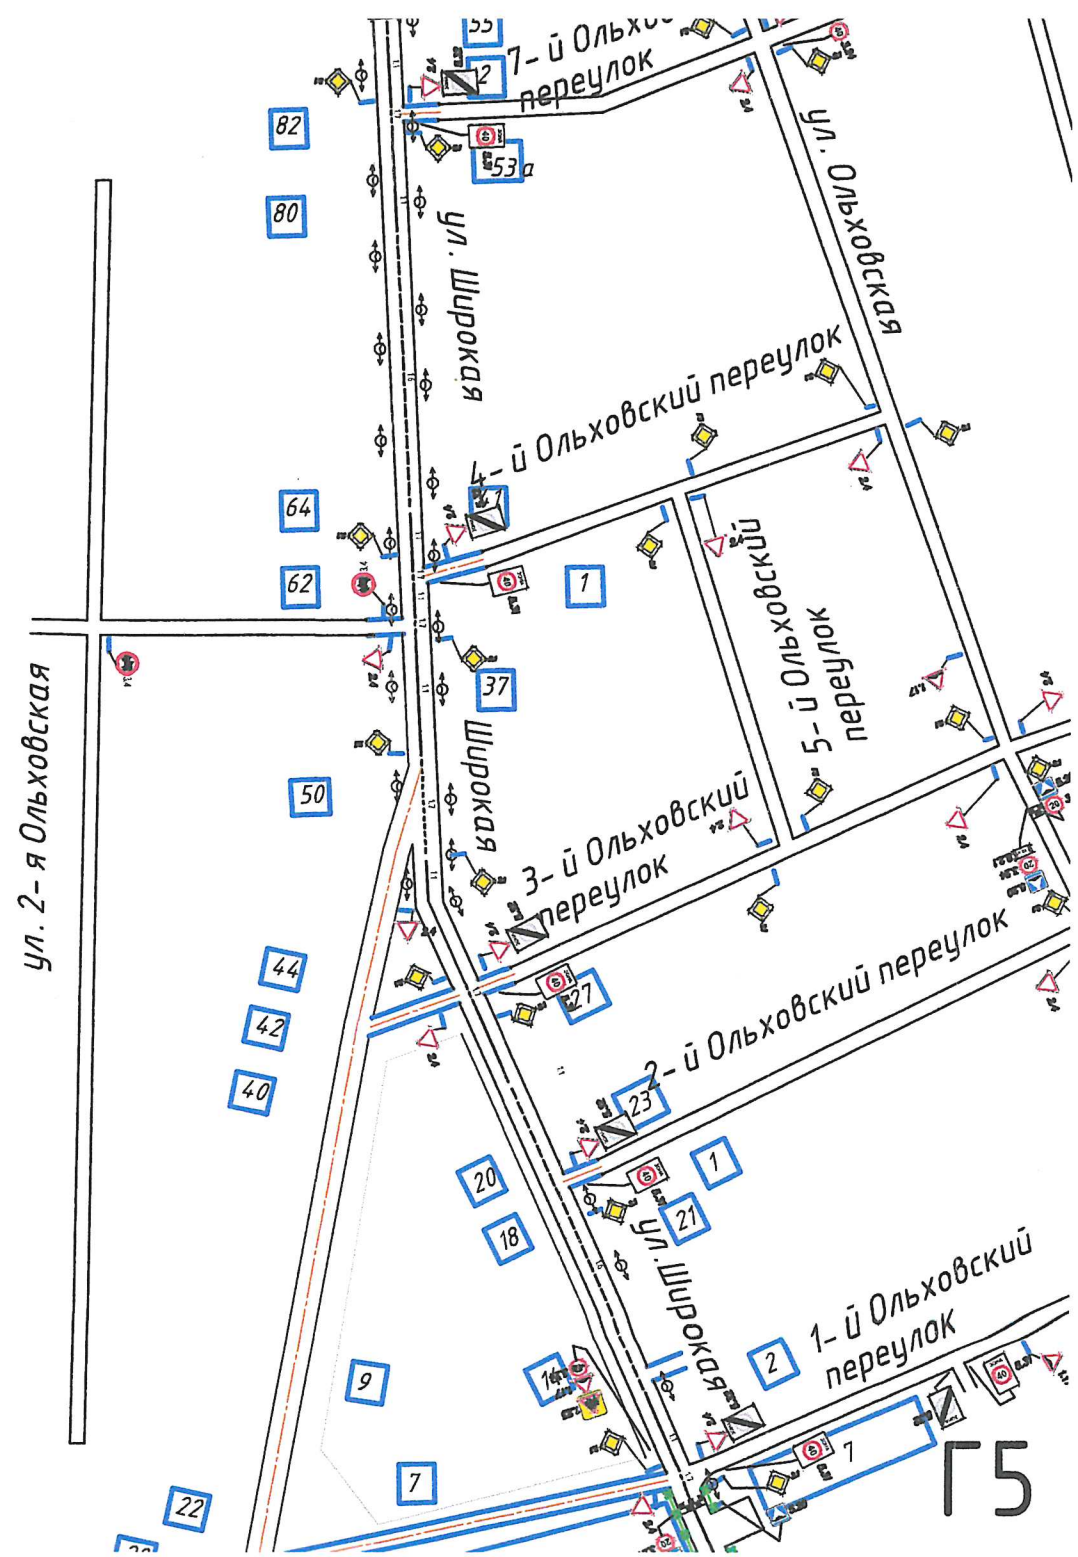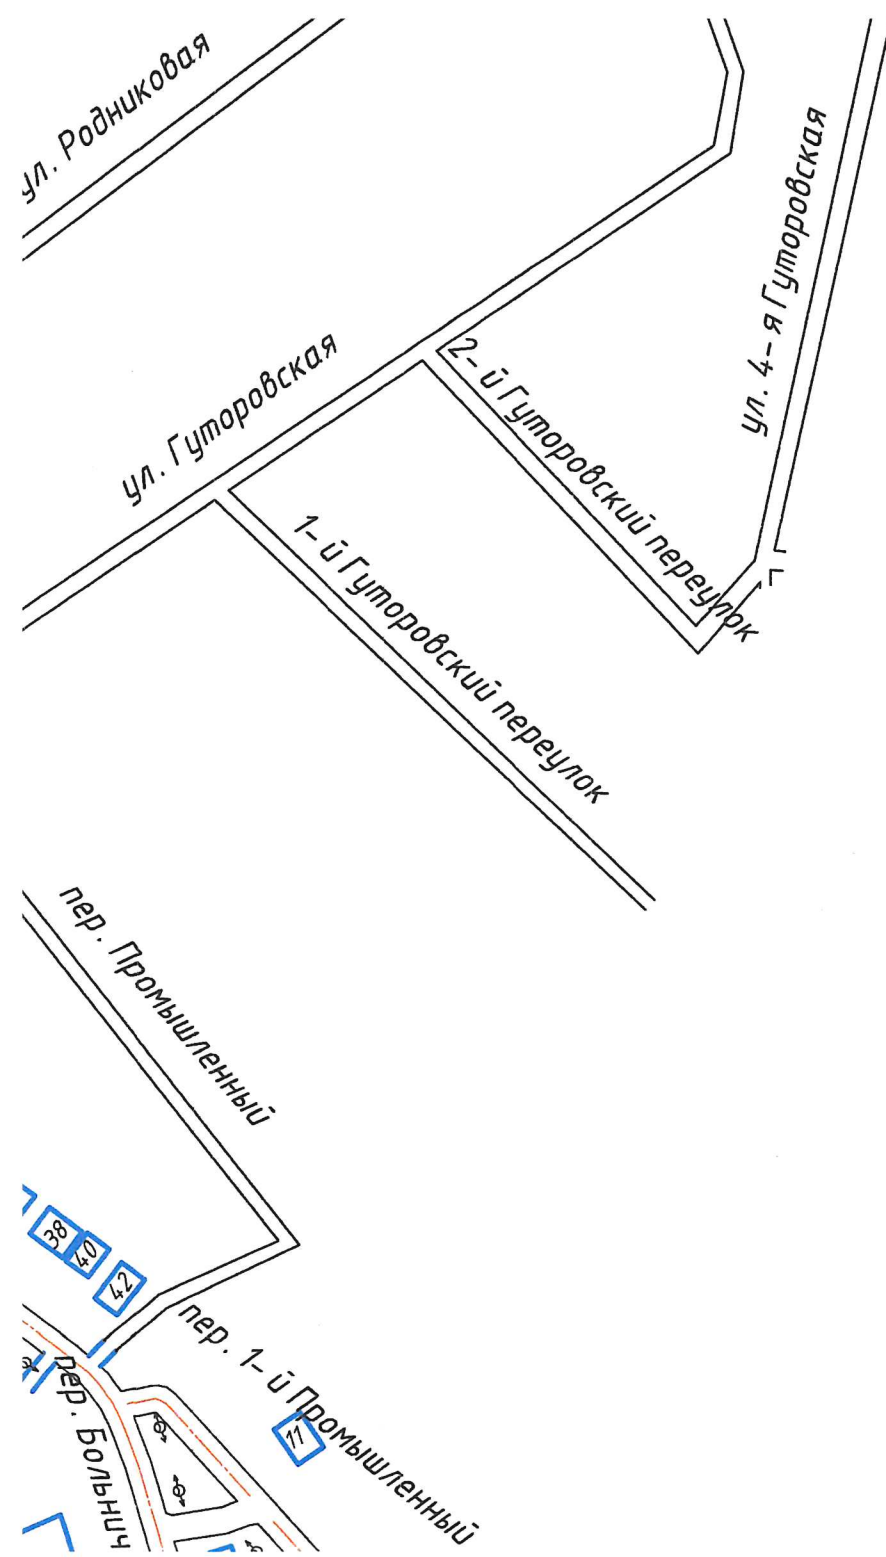

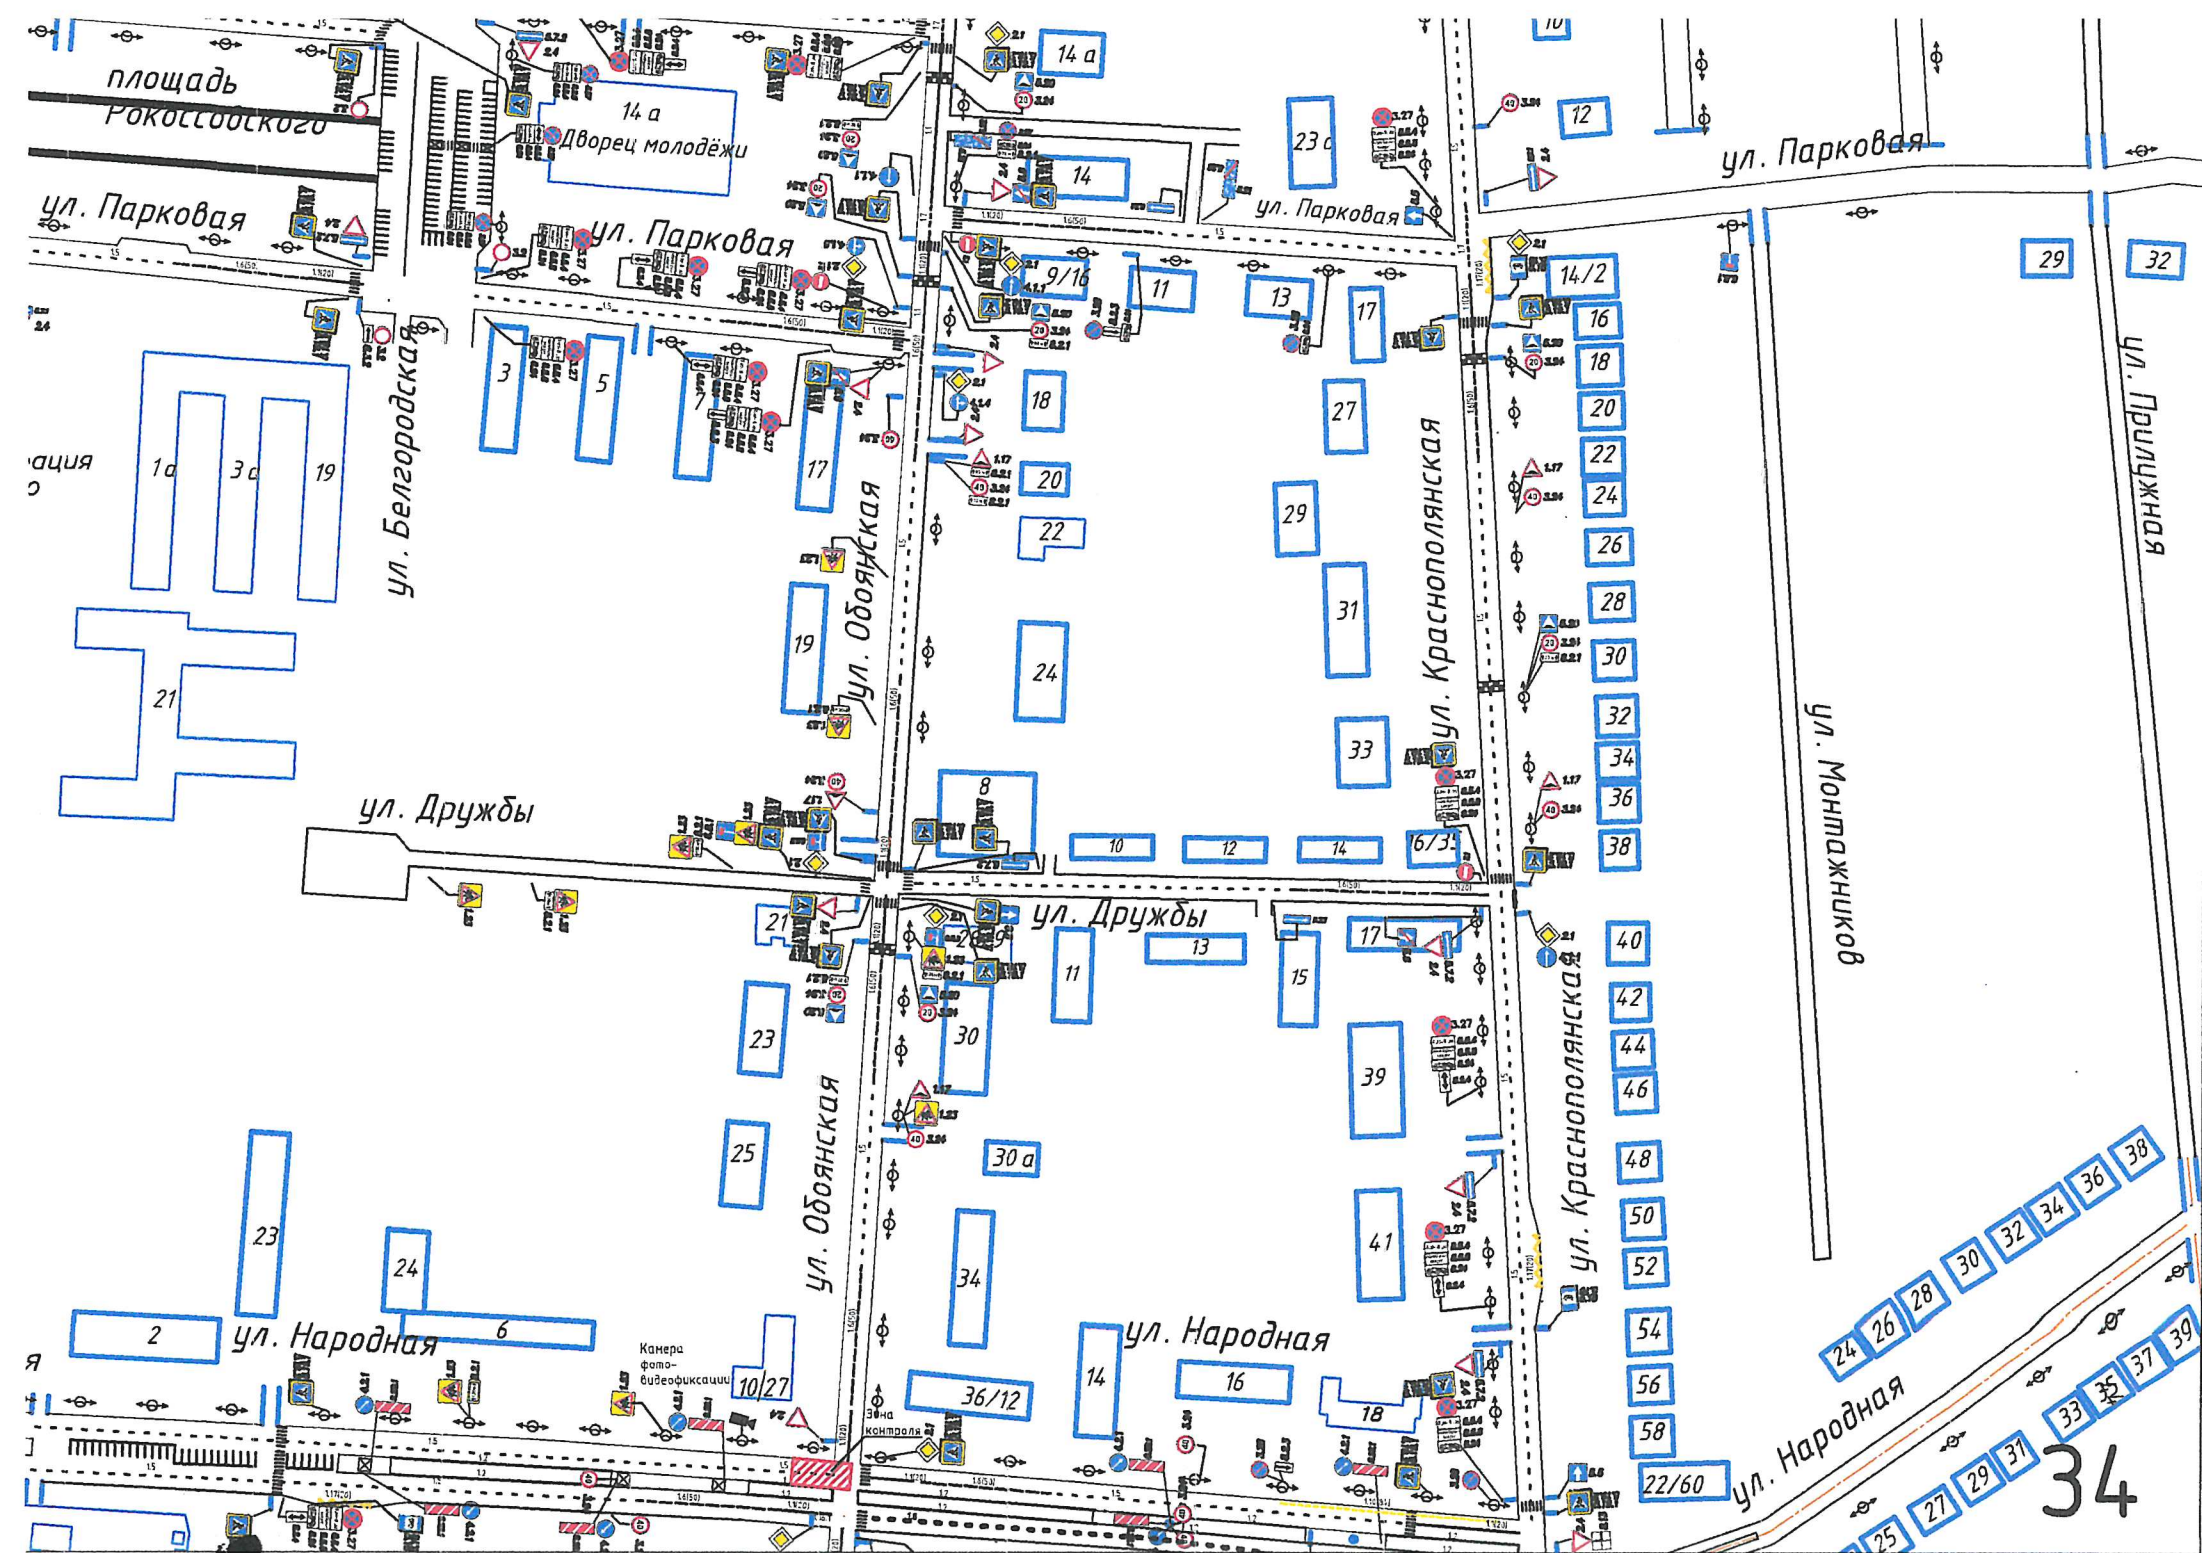

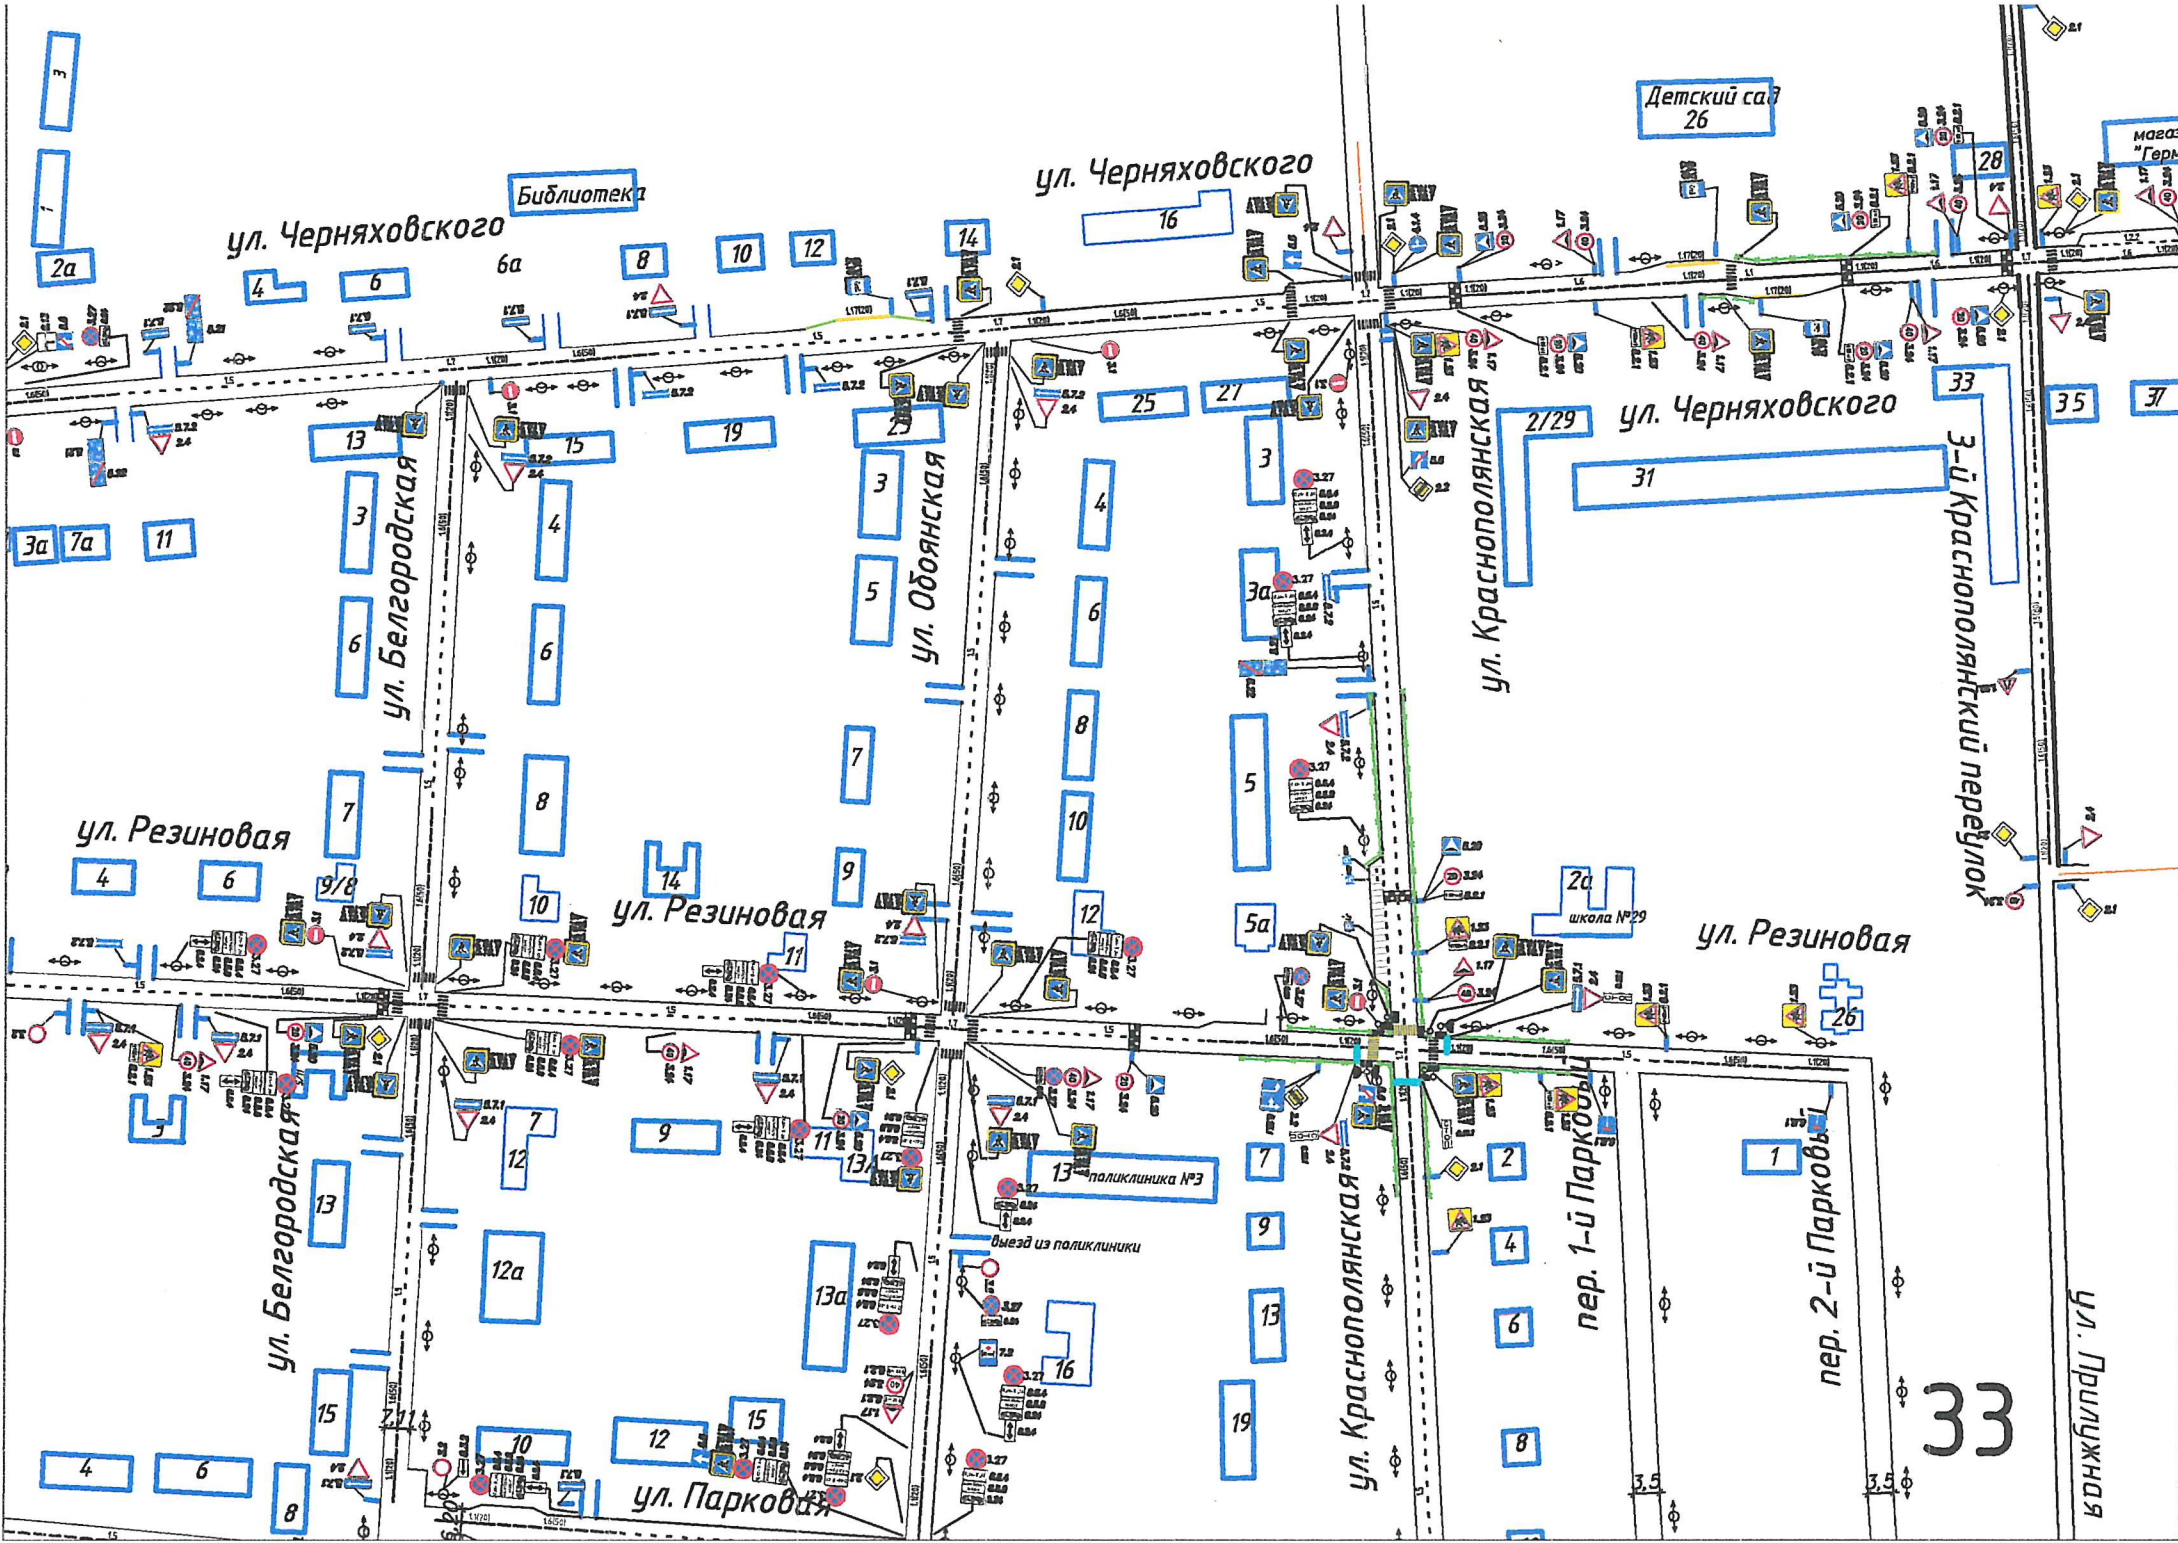

ул. Черняховского

Библиотека

Детский сад 26

ул. Черняховского

ул. Обоянская

ул. Резиновая

ул. Белгородская

ул. Краснополянская

пер. 1-й Парковый

пер. 2-й Парковый

ул. Прибужная

школа №29

поликлиника №3

ул. Парковая

33


4-5 Август


ул. Баклашовка

ул. Просторная


гер. Москва


115

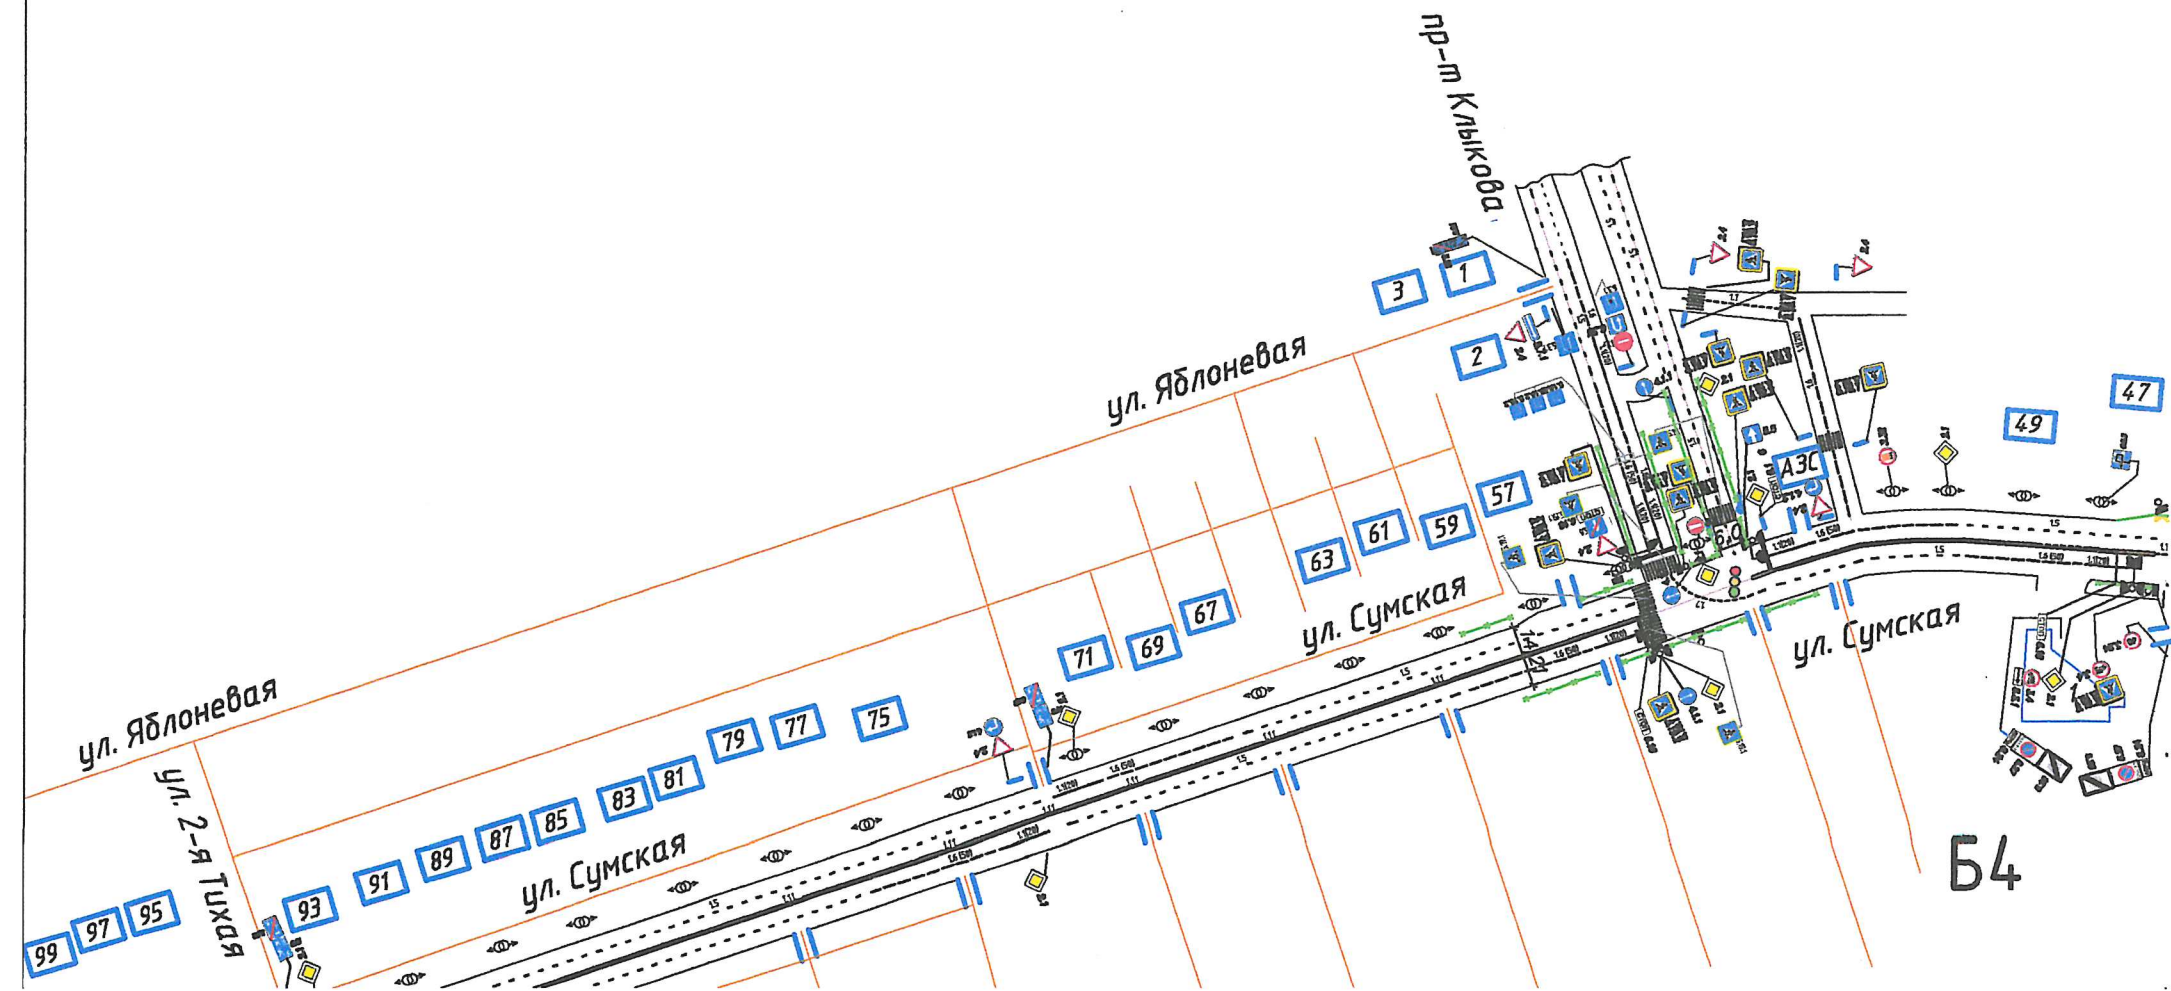

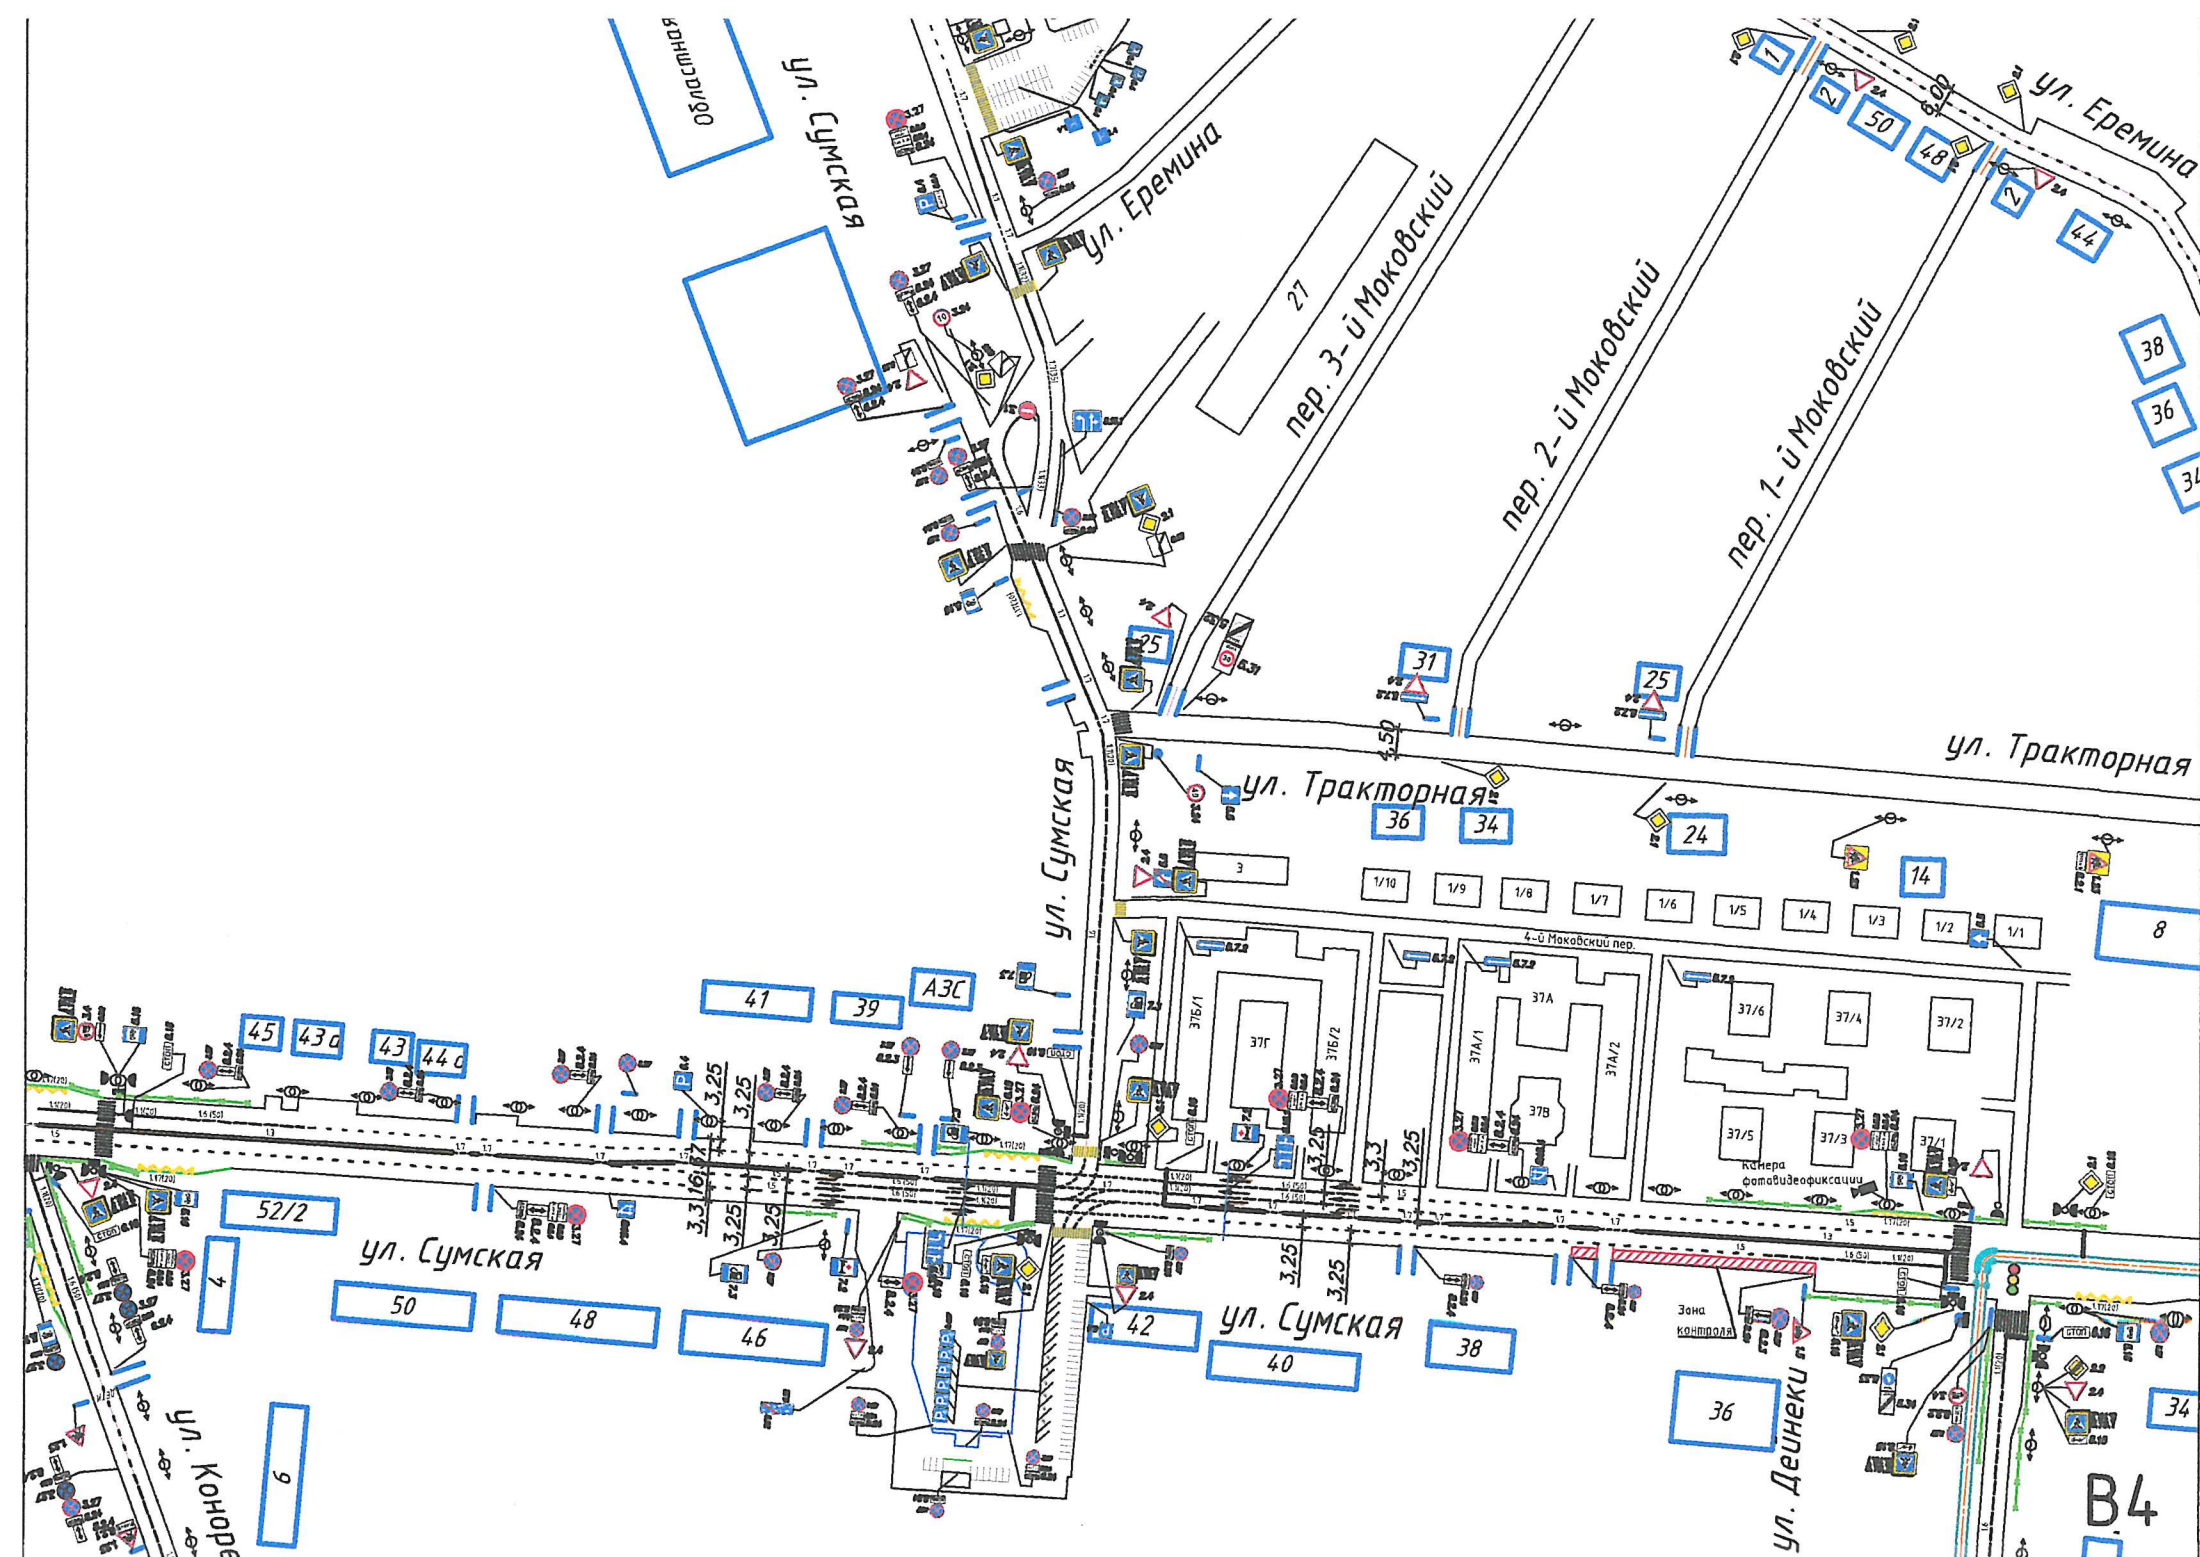


В4

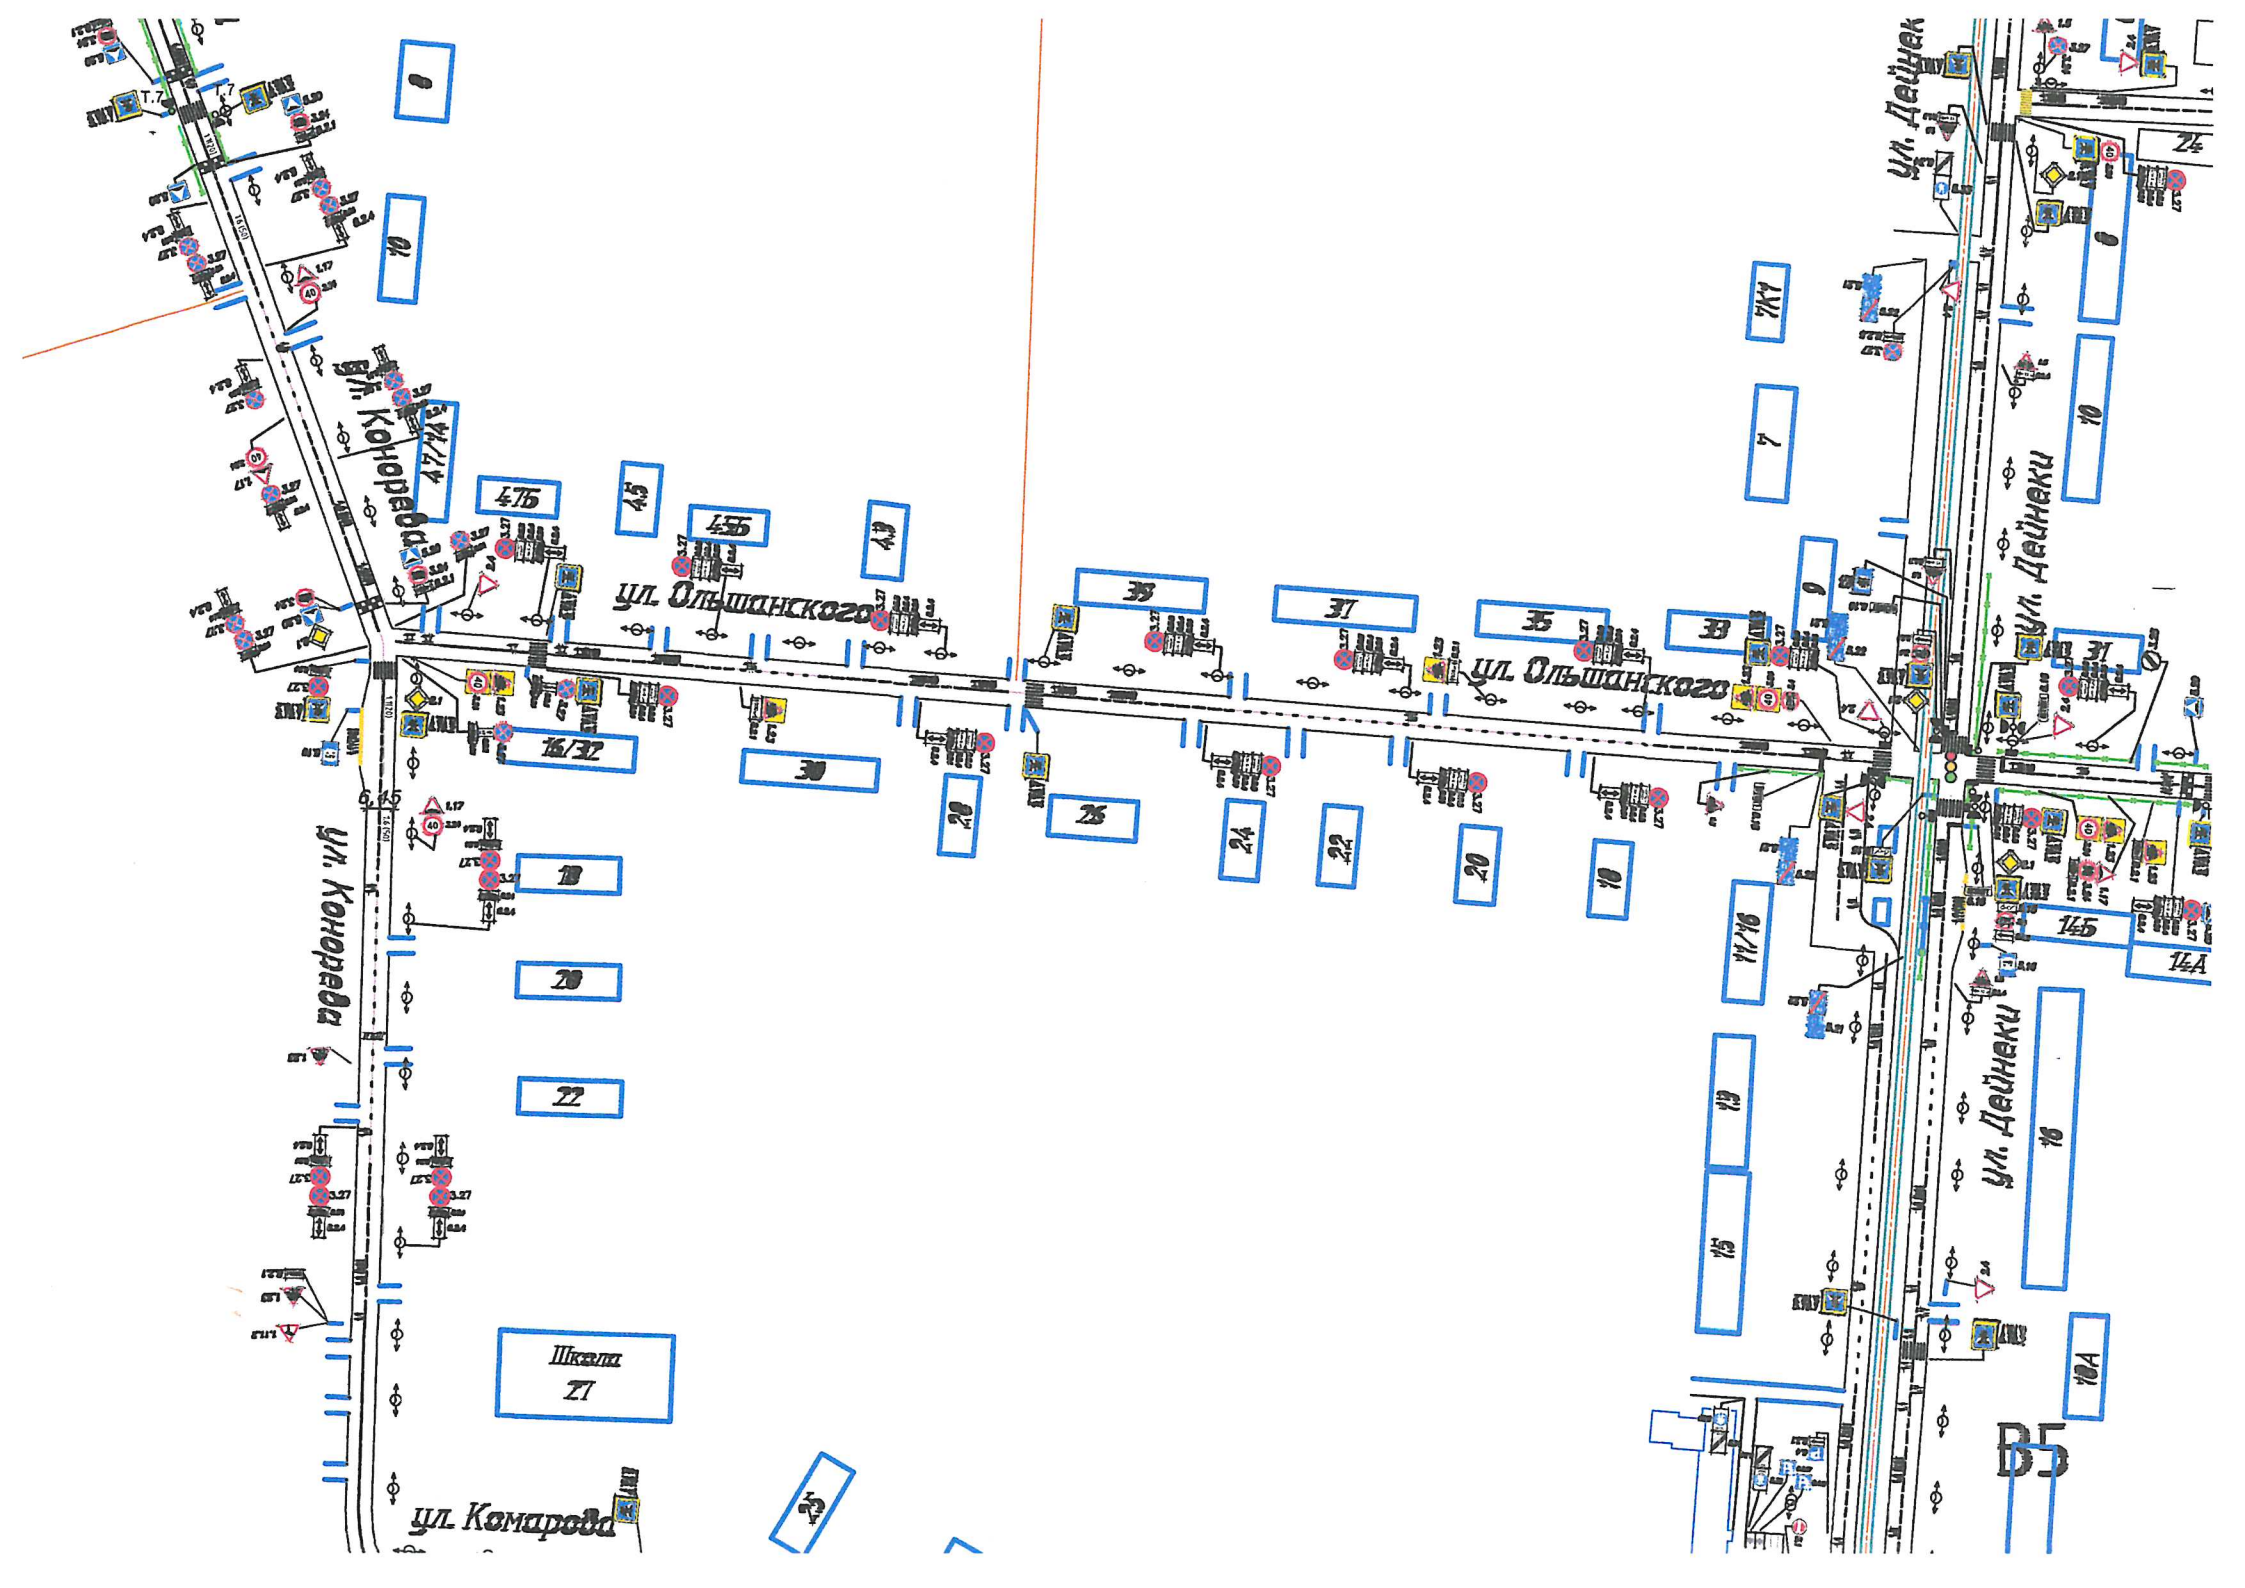


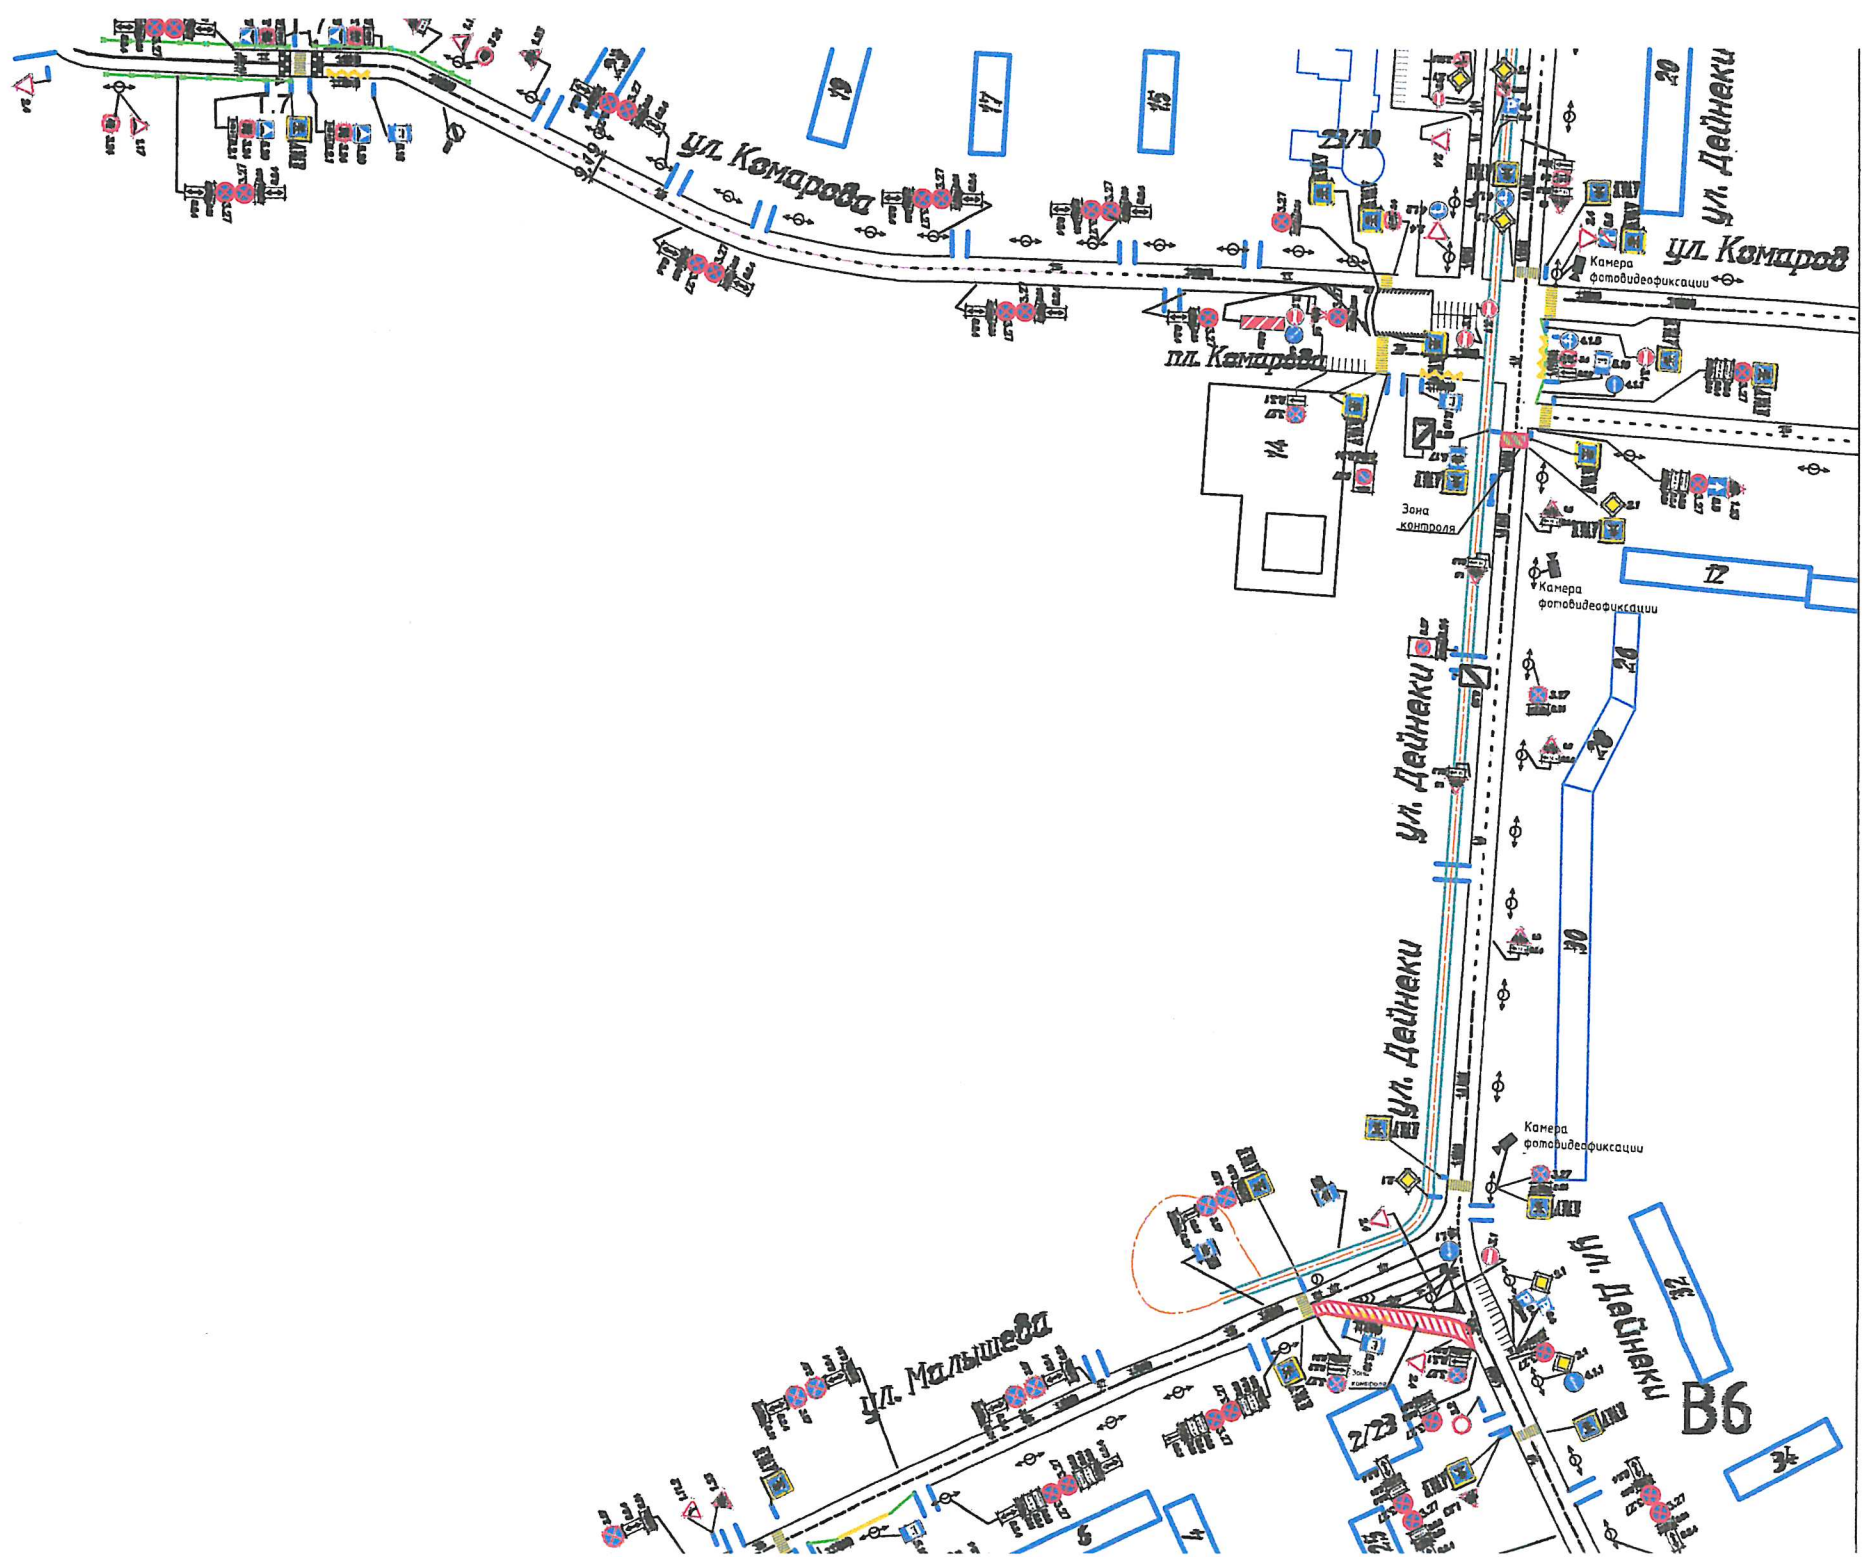



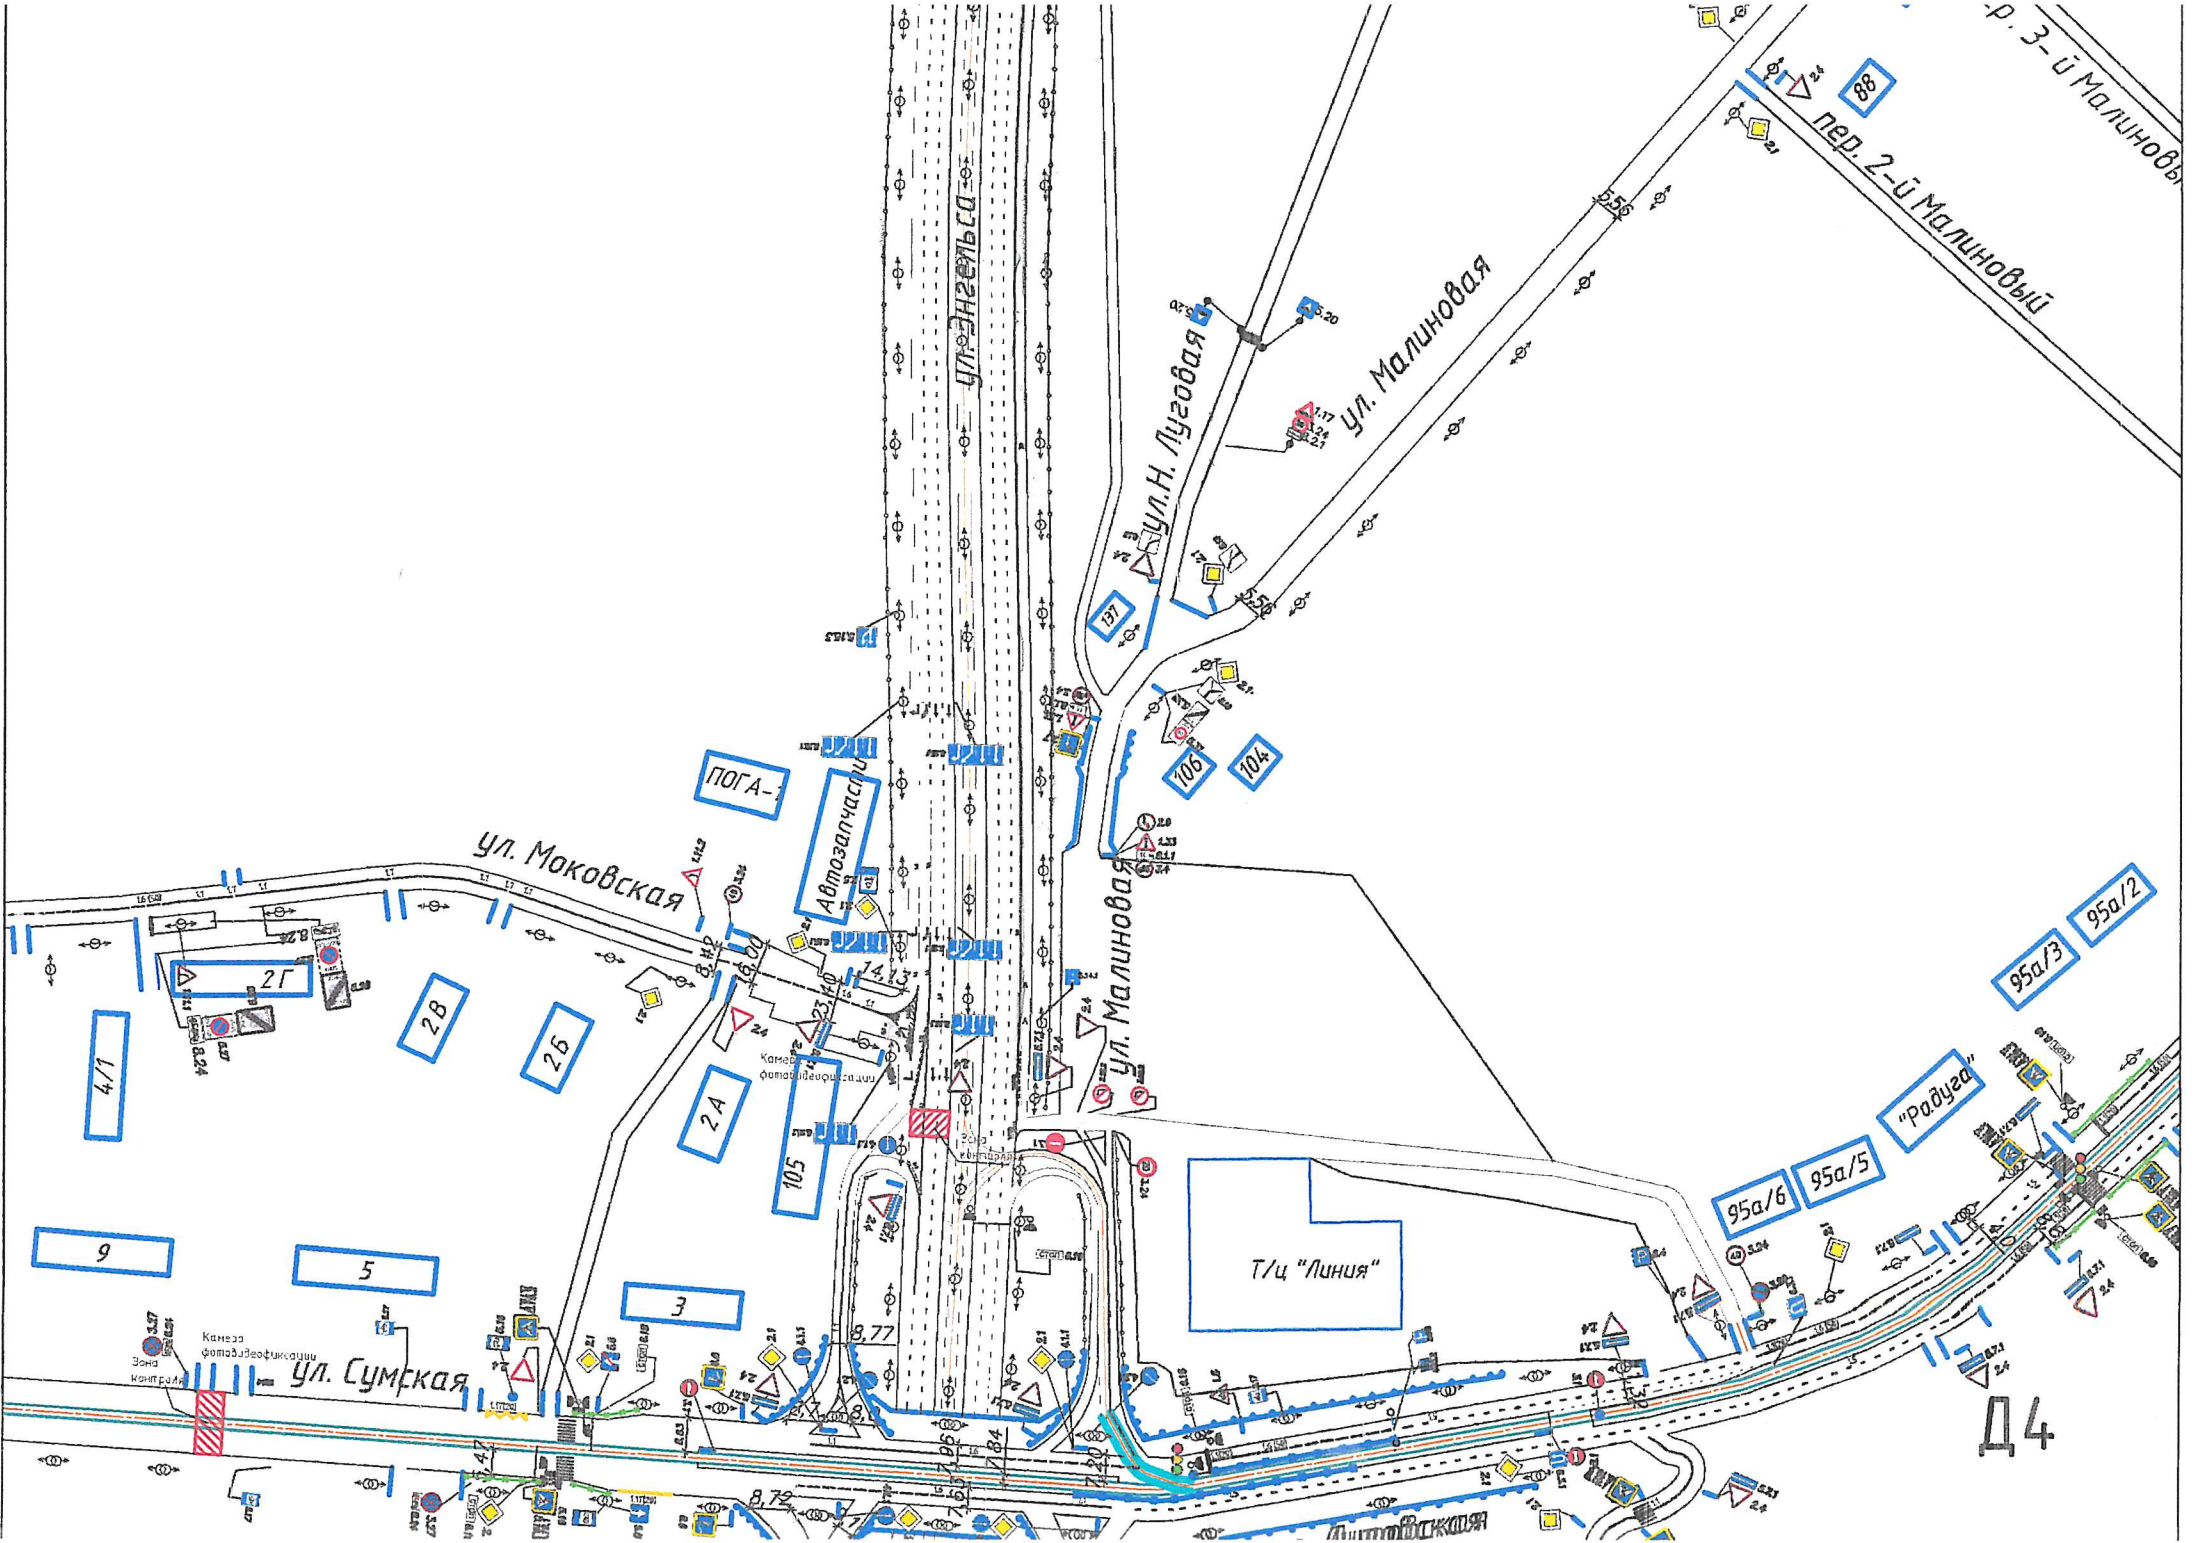

Д4

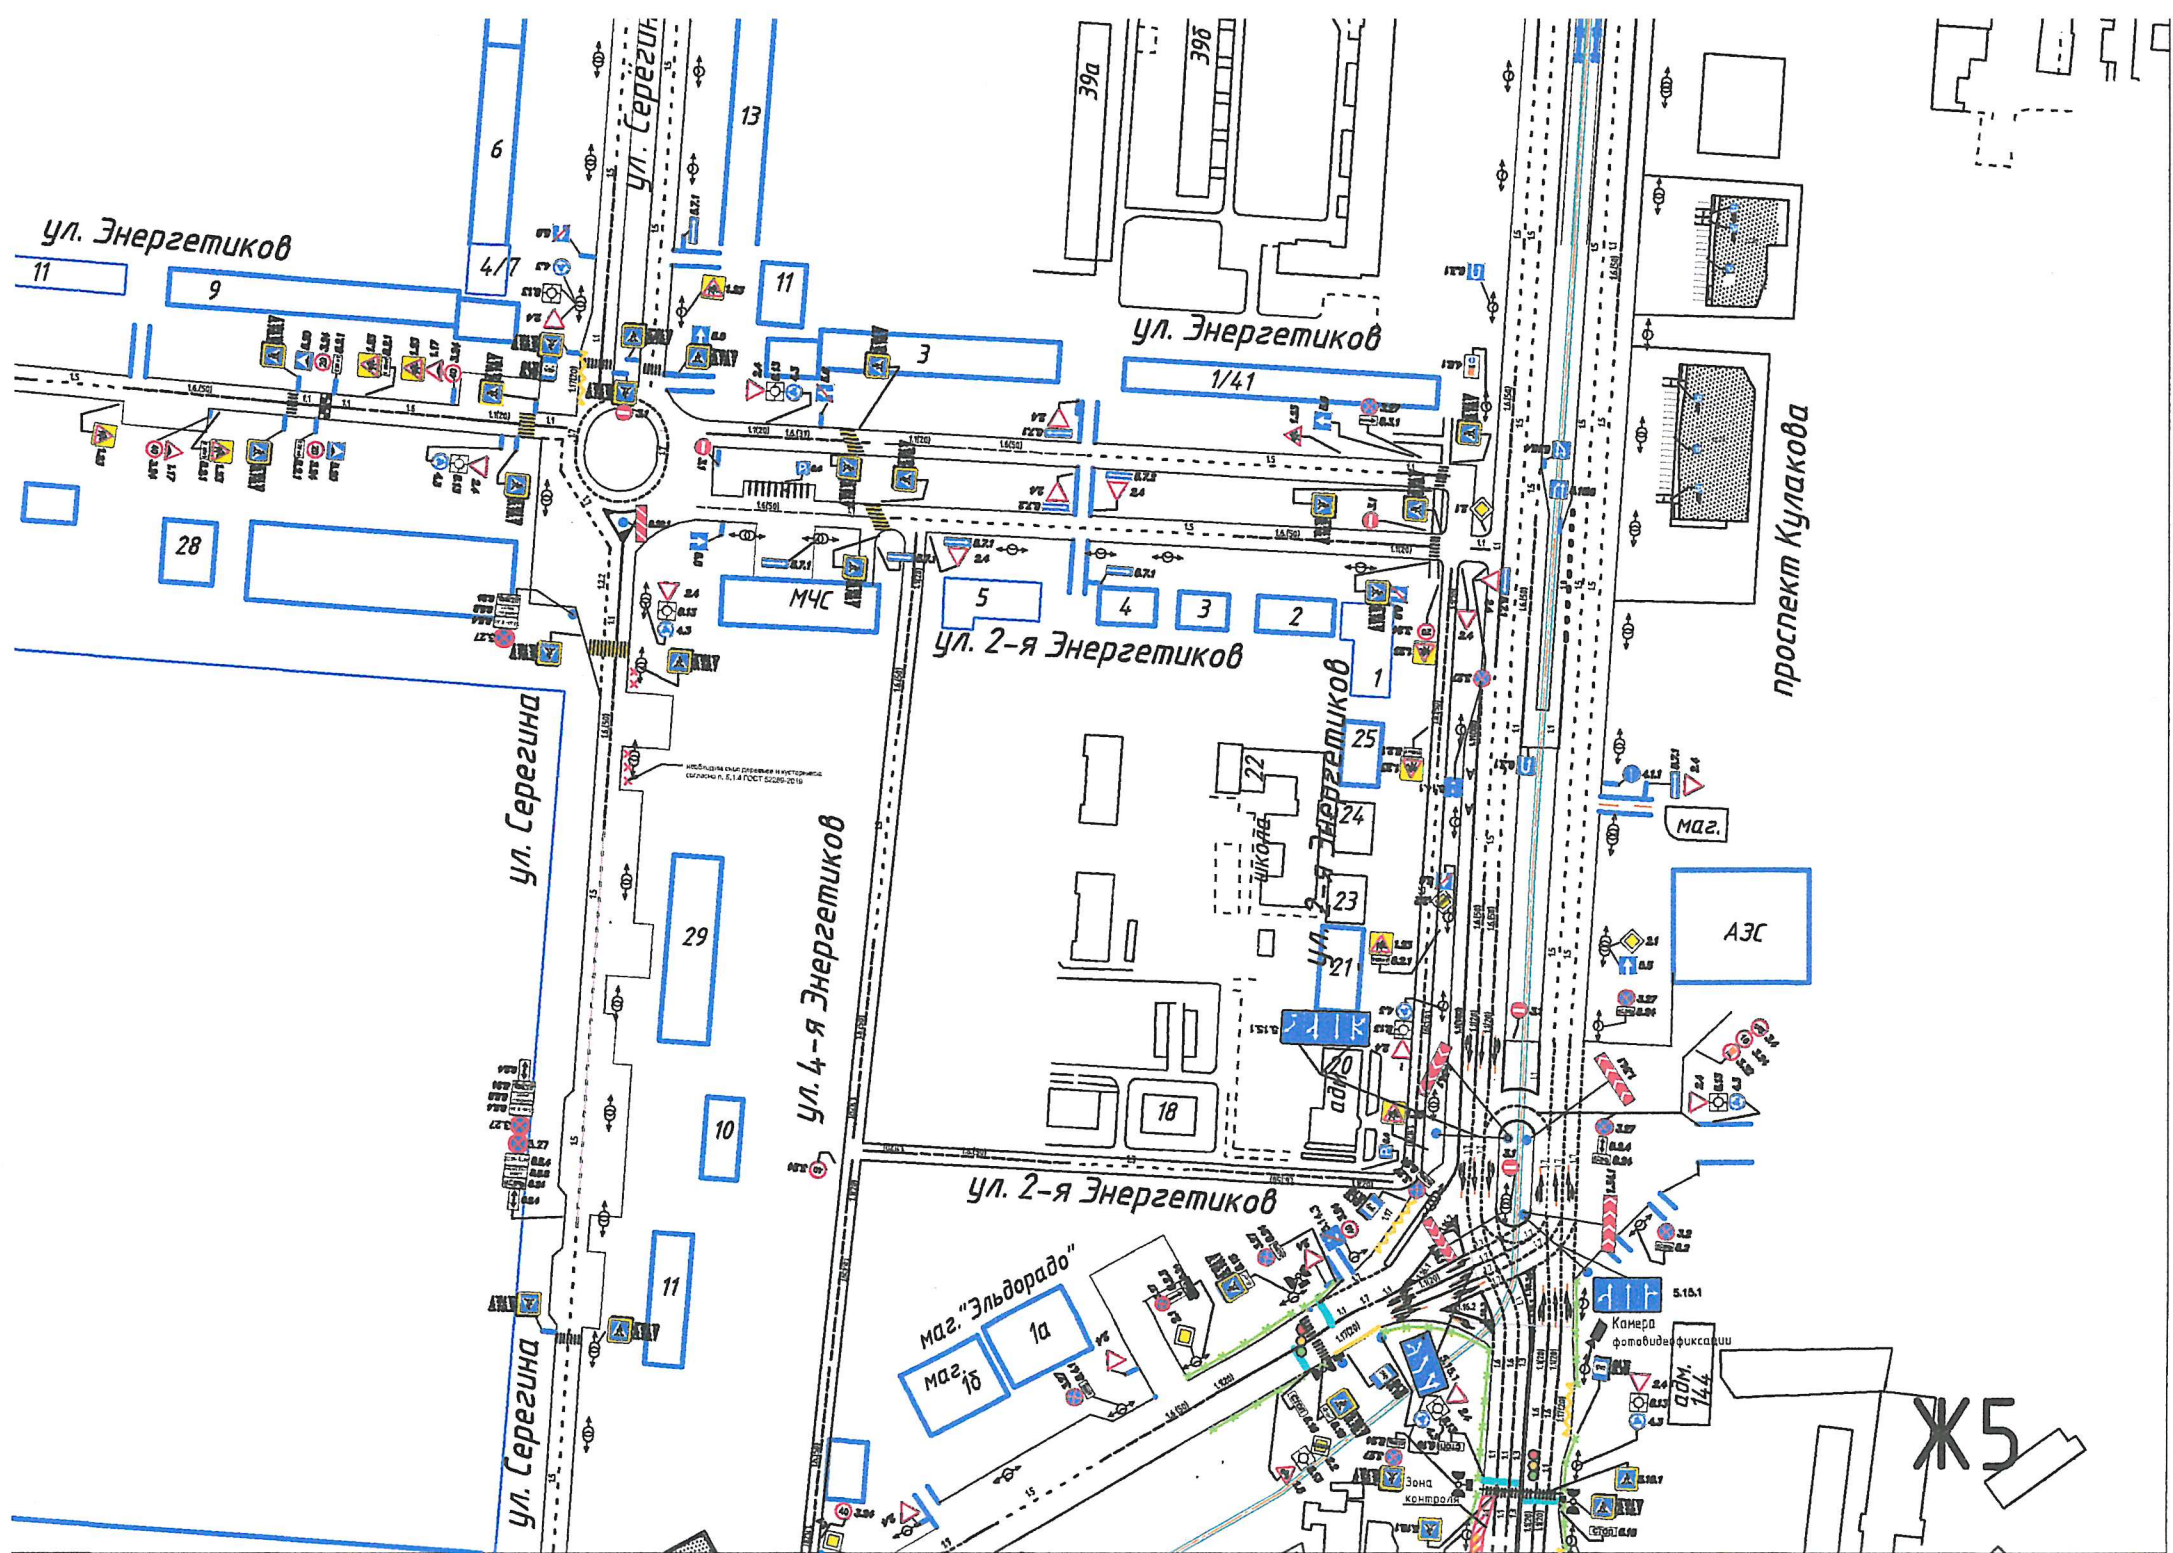

ВЕДОМОСТЬ
размещения работающих в автоматическом режиме специальных технических средств, имеющих функции фото- и киносъемки, видеозаписи для фиксации нарушений
Правил дорожного движения Российской Федерации в Сеймском округе города Курска

№ п/п	Комплекс	Месторасположение (адрес)	Географические координаты	Параметры зоны контроля	Виды выявляемых нарушений Правил дорожного движения Российской Федерации	Значения установленной максимальной скорости движения
1.	Крис FP2613	улица Энгельса, д. 90	51.7013826, 36.163333847938	Ширина: 10,5 м; Длина: 10 м; Количество полос: 3; Направление: попутное	12.9.2 Скорость, превышение 20-40 км/ч 12.9.3 Скорость, превышение 40-60 км/ч 12.9.4 Скорость, превышение 60-80 км/ч 12.9.5 Скорость, превышение 80 км/ч	60 км/ч
2.	Крис KF2626	улица Энгельса, д. 115	51.699959, 36.160813	Ширина: 10,5 м; Длина: 20 м; Количество полос: 3; Направление: встречное	12.6 Нарушение правил применения ремней безопасности - водитель 12.9.2 Скорость, превышение 20-40 км/ч 12.9.3 Скорость, превышение 40-60 км/ч 12.9.4 Скорость, превышение 60-80 км/ч 12.9.5 Скорость, превышение 80 км/ч	60 км/ч
3.	Кордон KB0220	улица Энгельса, д. 142Д	51.693233, 36.157092	Ширина: 10,5 м; Длина: 20 м; Количество полос: 3; Направление: попутное	12.9.2 Скорость, превышение 20-40 км/ч 12.9.3 Скорость, превышение 40-60 км/ч 12.9.4 Скорость, превышение 60-80 км/ч 12.9.5 Скорость, превышение 80 км/ч	40 км/ч
4.	Кордон KB0217	улица Энгельса, д. 173А	51.689392, 36.154118	Ширина: 14 м; Длина: 20 м; Количество полос: 3; Направление: попутное	12.9.2 Скорость, превышение 20-40 км/ч 12.9.3 Скорость, превышение 40-60 км/ч 12.9.4 Скорость, превышение 60-80 км/ч 12.9.5 Скорость, превышение 80 км/ч	40 км/ч
5.	Крис FP2624	проспект Кулакова, д. 3	51.677887, 36.146527	Ширина: 15 м; Длина: 10 м; Количество полос: 3; Направление: попутное	12.9.2 Скорость, превышение 20-40 км/ч 12.9.3 Скорость, превышение 40-60 км/ч 12.9.4 Скорость, превышение 60-80 км/ч 12.9.5 Скорость, превышение 80 км/ч	60 км/ч
6.	Страж С20-096	проспект Кулакова, д. 10	51.673914, 36.144437	Ширина: 3,5 м; Длина: 210 м; Количество полос: 1; Направление: попутное	12.16.4 Нарушение правил остановки ТС (знак 3.27)	-
7.	Трафик СМ00414	пр-кт Кулакова, д. 144А	36.136850 51.661620	Ширина: 20,5 м; Длина: 20 м; Количество полос: 6; Направление: встречное, попутное	12.9.2 Скорость, превышение 20-40 км/ч 12.9.3 Скорость, превышение 40-60 км/ч 12.9.4 Скорость, превышение 60-80 км/ч 12.9.5 Скорость, превышение 80 км/ч	60 км/ч
8.	АвтоУраган 2111023	проспект Кулакова, д. 12	51.673014, 36.14403	Ширина: 12,6 м; Длина: 20 м; Количество полос: 3; Направление: встречное	12.9.2 Скорость, превышение 20-40 км/ч 12.9.3 Скорость, превышение 40-60 км/ч 12.9.4 Скорость, превышение 60-80 км/ч 12.9.5 Скорость, превышение 80 км/ч	60 км/ч

9.	АвтоУраган 2111024	проспект Кулакова д. 7	51.670346, 36.141904	Ширина: 14,4 м; Длина: 20 м; Количество полос: 4; Направление: встречное	12.9.2 Скорость, превышение 20-40 км/ч 12.9.3 Скорость, превышение 40-60 км/ч 12.9.4 Скорость, превышение 60-80 км/ч 12.9.5 Скорость, превышение 80 км/ч	60 км/ч
10.	Крис FP2623	проспект Кулакова, д. 22	51.666788, 36.140238	Ширина: 12,6 м; Длина: 10 м; Количество полос: 3; Направление: попутное	12.9.2 Скорость, превышение 20-40 км/ч 12.9.3 Скорость, превышение 40-60 км/ч 12.9.4 Скорость, превышение 60-80 км/ч 12.9.5 Скорость, превышение 80 км/ч	60 км/ч
11.	АвтоУраган 2111018	проспект Ленинского Комсомола, д. 2	51.661561, 36.12754	Ширина: 12 м; Длина: 20 м; Количество полос: 2; Направление: встречное, попутное	12.9.2 Скорость, превышение 20-40 км/ч 12.9.3 Скорость, превышение 40-60 км/ч 12.9.4 Скорость, превышение 60-80 км/ч 12.9.5 Скорость, превышение 80 км/ч	60 км/ч
12.	АвтоУраган 2111016	проспект Ленинского Комсомола, д. 20	51.6665, 36.108579	Ширина: 12 м; Длина: 20 м; Количество полос: 2; Направление: встречное, попутное	12.9.2 Скорость, превышение 20-40 км/ч 12.9.3 Скорость, превышение 40-60 км/ч 12.9.4 Скорость, превышение 60-80 км/ч 12.9.5 Скорость, превышение 80 км/ч	60 км/ч
13.	АвтоУраган 2111009	проспект Ленинского Комсомола, д. 52	51.667888, 36.094548	Ширина: 12 м; Длина: 20 м; Количество полос: 2; Направление: встречное, попутное	12.9.2 Скорость, превышение 20-40 км/ч 12.9.3 Скорость, превышение 40-60 км/ч 12.9.4 Скорость, превышение 60-80 км/ч 12.9.5 Скорость, превышение 80 км/ч	60 км/ч
14.	АвтоУраган 2112044	проспект Ленинского Комсомола-улица Крюкова	51.667429, 36.075875	1. Ширина: 6,25 Длина: 5 м; Количество полос: 2; Направление: встречное. 2. Ширина: 6,25 Длина: 5 м; Количество полос: 2; Направление: встречное. 3. Ширина: 6,6; Длина: 5 м; Количество полос: 1; Направление: встречное.	12.12.1 Проезд на запрещающий сигнал светофора 12.12.2 Нарушение требований остановки перед стоп-линией (знаком 6.16) на запрещающий сигнал светофора	-
15.	АвтоУраган 2111013	проспект Ленинского Комсомола, д. 101-103	51.665235, 36.069945	Ширина: 12,5 м; Длина: 20 м; Количество полос: 4; Направление: встречное, попутное	12.9.2 Скорость, превышение 20-40 км/ч 12.9.3 Скорость, превышение 40-60 км/ч 12.9.4 Скорость, превышение 60-80 км/ч 12.9.5 Скорость, превышение 80 км/ч	60 км/ч
16.	Страж C20-095	проспект Кулакова, д. 144	51.66209, 36.137133	Ширина: 3,25 м; Длина: 126 м; Количество полос: 1; Направление: попутное	12.16.4 Нарушение правил остановки ТС (знак 3.27)	-
17.	Крис FP2621	проспект Кулакова, д. 146Л	51.65931, 36.135483	Ширина: 20 м; Длина: 10 м; Количество полос: 6; Направление: встречное, попутное	12.9.2 Скорость, превышение 20-40 км/ч 12.9.3 Скорость, превышение 40-60 км/ч 12.9.4 Скорость, превышение 60-80 км/ч 12.9.5 Скорость, превышение 80 км/ч	60 км/ч
18.	АвтоУраган 2112050	улица Магистральная, д. 9, 9В	51.65042436.129343	1. Ширина: 7,3 Длина: 5 м;	12.12.1 Проезд на запрещающий сигнал светофора	-

				Количество полос: 2; Направление: встречное. 2. Ширина: 11 Длина: 5 м; Количество полос: 3; Направление: встречное. 3. Ширина: 6; Длина: 5 м; Количество полос: 1; Направление: встречное.	12.12.2 Нарушение требований остановки перед стоп-линией (знаком 6.16) на запрещающий сигнал светофора	
19.	АвтоУраган 2112010-2112011	Магистральный проезд, д. 12	51.649646, 36.137341	Ширина: 12 м; Длина: 4 м; Количество полос: 2; Направление: попутное, встречное	12.18 Непредоставление преимущества в движении пешеходам	-
20.	АвтоУраган 2112039	Магистральный проезд- улица 1-я Степная	51.649414, 36.13976	1. Ширина: 10 Длина: 5 м; Количество полос: 3; Направление: встречное. 2. Ширина: 6 Длина: 5 м; Количество полос: 1; Направление: встречное. 3. Ширина: 3; Длина: 5 м; Количество полос: 1; Направление: встречное; 4. Ширина: 3; Длина: 5 м; Количество полос: 1; Направление: встречное.	12.12.1 Проезд на запрещающий сигнал светофора 12.12.2 Нарушение требований остановки перед стоп-линией (знаком 6.16) на запрещающий сигнал светофора	-
21.	Кордон МТ0293 КД1302	улица Литовская, д.93а	51.7047574, 36.1686923	Ширина: 7 м; Длина: 20 м; Количество полос: 2; Направление: попутное	12.9.2 Скорость, превышение 20-40 км/ч 12.9.3 Скорость, превышение 40-60 км/ч 12.9.4 Скорость, превышение 60-80 км/ч 12.9.5 Скорость, превышение 80 км/ч	40 км/ч
22.	Крис FP2614	улица Сумская, д.5	51.706412, 36.161103	Ширина: 13,75 м; Длина: 10 м; Количество полос: 2; Направление: попутное, встречное	12.9.2 Скорость, превышение 20-40 км/ч 12.9.3 Скорость, превышение 40-60 км/ч 12.9.4 Скорость, превышение 60-80 км/ч 12.9.5 Скорость, превышение 80 км/ч	60 км/ч
23.	АвтоУраган 2112049	улица Сумская- улица Заводская	51.707738, 36.155321	1. Ширина: 6,8 Длина: 5 м; Количество полос: 1; Направление: встречное. 2. Ширина: 6,8; Длина: 5 м; Количество полос: 1; Направление: встречное. 3. Ширина: 3; Длина: 5 м; Количество полос: 1;	12.12.1 Проезд на запрещающий сигнал светофора 12.12.2 Нарушение требований остановки перед стоп-линией (знаком 6.16) на запрещающий сигнал светофора	-

				Направление: встречное; 4. Ширина: 3,5; Длина: 5 м; Количество полос: 1; Направление: встречное.		
24.	Крис FP4205	улица Сумская, д. 25	51.708558, 36.152108	Ширина: 13,75 м; Длина: 10 м; Количество полос: 2; Направление: попутное, встречное	12.9.2 Скорость, превышение 20-40 км/ч 12.9.3 Скорость, превышение 40-60 км/ч 12.9.4 Скорость, превышение 60-80 км/ч 12.9.5 Скорость, превышение 80 км/ч	40 км/ч
25.	АвтоУраган 2112029-2112030	улица Дейнеки- улица Комарова, д. 12д	51.702592, 36.142686	Ширина: 7,5 м; Длина: 4 м; Количество полос: 2; Направление: попутное, встречное	12.18 Непредоставление преимущества в движении пешеходам	-
26.	АвтоУраган 2111010	1-й Автодромный переулок, д. 2А	51.71302, 36.11373	Ширина: 13,5 м; Длина: 20 м; Количество полос: 4; Направление: попутное, встречное	12.9.2 Скорость, превышение 20-40 км/ч 12.9.3 Скорость, превышение 40-60 км/ч 12.9.4 Скорость, превышение 60-80 км/ч 12.9.5 Скорость, превышение 80 км/ч	60 км/ч
27.	Крис FP2620	улица Сумская, д. 136	51.712581, 36.121046	Ширина: 13,5 м; Длина: 10 м; Количество полос: 4; Направление: попутное, встречное	12.9.2 Скорость, превышение 20-40 км/ч 12.9.3 Скорость, превышение 40-60 км/ч 12.9.4 Скорость, превышение 60-80 км/ч 12.9.5 Скорость, превышение 80 км/ч	60 км/ч
28.	АвтоУраган 2112006-2112014	Магистральный проезд, д. 13Д	51.6489, 36.14649; 51.648889, 36.146532	Ширина: 12 м; Длина: 4 м; Количество полос: 2; Направление: попутное, встречное	12.18 Непредоставление преимущества в движении пешеходам	-
29.	АвтоУраган 2112021-2112022	Курский район, д. 1-я Моква, ул. Санаторная, напротив д.39/2	51.71514, 36.084997	Ширина: 13,5 м; Длина: 4 м; Количество полос: 4; Направление: попутное, встречное	12.18 Непредоставление преимущества в движении пешеходам	-
30.	С20-250	улица Харьковская, д.1	51.674846, 36.146974	Ширина: 3 м; Длина: 75 м; Количество полос: 1; Направление: попутное, встречное	12.16.4 Нарушение правил остановки ТС (знак 3.27)	-
31.	С20-255	улица Сумская, д. 36	51.709994, 36.146881	Ширина: 3,5 м; Длина: 100 м; Количество полос: 1; Направление: встречное	12.16.4 Нарушение правил остановки ТС (знак 3.27)	-
32.	АвтоУраган 2112036	проспект Ленинского Комсомола (напротив д. 27/5 пос. Аккумулятор)	51.666999, 36.103208	1. Ширина: 6; Длина: 5 м; Количество полос: 1; Направление: встречное. 2. Ширина: 6; Длина: 5 м; Количество полос: 1;	12.12.1 Проезд на запрещающий сигнал светофора 12.12.2 Нарушение требований остановки перед стоп-линией (знаком 6.16) на запрещающий сигнал светофора	-

				Направление: встречное.		
33.	АвтоУраган 2112018-2112019	улица Сумская, д. 105	51.71271, 36.12376; 51.71267, 36.12355	Ширина: 13,5 м; Длина: 4 м; Количество полос: 4; Направление: попутное, встречное	12.18 Непредоставление преимущества в движении пешеходам	-
34.	Крис FP2610	улица Энгельса, д. 105	51.706993, 36.165267	Ширина: 10,5 м; Длина: 10 м; Количество полос: 3; Направление: встречное, попутное	12.9.2 Скорость, превышение 20-40 км/ч 12.9.3 Скорость, превышение 40-60 км/ч 12.9.4 Скорость, превышение 60-80 км/ч 12.9.5 Скорость, превышение 80 км/ч	60 км/ч
35.	Ультра 002554	улица Дейнеки, д. 30	51.700152, 36.141299	Ширина: 5,0 м; Длина: 58 м; Количество полос: 1; Направление: встречное	12.16.4 Нарушение правил остановки ТС (знак 3.27)	-
36.	Ультра 1555	Курская обл., д. 1-я Моква, ул. Санаторная, напротив д. 13	51.715774, 36.096827	Ширина: 13,5 м; Длина: 20 м; Количество полос: 2; Направление: встречное	12.9.2 Скорость, превышение 20-40 км/ч 12.9.3 Скорость, превышение 40-60 км/ч 12.9.4 Скорость, превышение 60-80 км/ч 12.9.5 Скорость, превышение 80 км/ч	60 км/ч
37.	Декарт DKS05210	ул. Народная, д. 10/27	51.665833, 36.146958	Ширина: 7 м; Длина: 20 м; Количество полос: 2; Направление: встречное	12.9.2 Скорость, превышение 20-40 км/ч 12.9.3 Скорость, превышение 40-60 км/ч 12.9.4 Скорость, превышение 60-80 км/ч 12.9.5 Скорость, превышение 80 км/ч	60 км/ч
38.	Паук РК-01-0493	ул. Сумская-ул. Баклашовка	51.714238, 36.105993	Ширина: 13,5 м; Длина: 20 м; Количество полос: 4; Направление: встречное, попутное	12.9.2 Скорость, превышение 20-40 км/ч 12.9.3 Скорость, превышение 40-60 км/ч 12.9.4 Скорость, превышение 60-80 км/ч 12.9.5 Скорость, превышение 80 км/ч	60 км/ч