



АДМИНИСТРАЦИЯ ГОРОДА КУРСКА  
Курской области

**ПОСТАНОВЛЕНИЕ**

«29» марта 2024 г.

№ 173

**Об установлении временного прекращения движения  
транспортных средств на участках дорог по ул. Каширцева  
и ограничения движения транспортных  
средств на части ул. Перекальского**

В соответствии с Федеральным законом от 08.11.2007 № 257-ФЗ «Об автомобильных дорогах и о дорожной деятельности в Российской Федерации и о внесении изменений в отдельные законодательные акты Российской Федерации», постановлением Администрации Курской области от 15.02.2012 № 103-па «Об утверждении Порядка осуществления временных ограничений или прекращения движения транспортных средств по автомобильным дорогам регионального или межмуниципального и местного значения Курской области» и в целях обеспечения безопасности и эффективности организации дорожного движения, на основании обращения ООО «МОВИСТА РЕГИОНЫ Курск», ПОСТАНОВЛЯЮ:

1. Утвердить согласованные с ОГИБДД УМВД России по г. Курску прилагаемые схемы организации дорожного движения, при установлении временного прекращения и ограничения движения транспортных средств на участках автомобильных дорог местного значения, указанных в пунктах 2, 3 настоящего постановления.

2. Установить временное прекращение движения транспортных средств:

на участке улицы Каширцева в месте пересечения с улицей 8 Марта с 20:00 часов 29 марта 2024 года до 06:00 часов 01 апреля 2024 года, согласно схеме организации дорожного движения, указанной в пункте 1 настоящего постановления;

3. Установить временное ограничение движения транспортных средств:  
на участке улицы Перекальского в районе здания № 18 по улице Ямская с 20:00 часов 29 марта 2024 года до 06:00 часов 01 апреля 2024 года,

согласно схеме организации дорожного движения, указанной в пункте 1 настоящего постановления.

4. ООО «МОВИСТА РЕГИОНЫ Курск» (Смольников С.А.) обеспечить:

4.1. установку соответствующих дорожных знаков, ограждения, освещения согласно схемам организации дорожного движения, указанным в пунктах 2, 3 настоящего постановления;

4.2. подъезд экстренных служб.

5. Комитету документационного, ресурсного обеспечения и автоматизации систем управления Администрации города Курска (Калинина И.В.) обеспечить направление текста настоящего постановления в газету «Городские известия» и размещение настоящего постановления на официальном сайте Администрации города Курска в информационно-телекоммуникационной сети «Интернет».

6. Управлению информации и печати Администрации города Курска (Бочарова Н.Е.) обеспечить опубликование настоящего постановления в газете «Городские известия» и проинформировать население города Курска о временном прекращении и ограничении движения транспортных средств:

на участке улицы Каширцева в месте пересечения с улицей 8 Марта с 20:00 часов 29 марта 2024 года до 06:00 часов 01 апреля 2024 года;

на участке улицы Перекальского в районе здания № 18 по улице Ямская с 20:00 часов 29 марта 2024 года до 06:00 часов 01 апреля 2024 года.

7. Контроль за исполнением настоящего постановления оставляю за собой.

8. Постановление вступает в силу со дня его официального опубликования.

И.о. главы Администрации  
города Курска

Н. Цыбин

*Утверждена  
постановлением  
Администрации города Курска  
от 29 марта 2024 года  
№ 173*

**СОГЛАСОВАНО**  
С/ИБДД УМВД России по г. Курску  
при участии  
*Решение от 29.03.2024  
№ 0104/2024*  
*Исполнитель: [подпись]  
[подпись]*  
27.03.2024


Срок производства работ с  
20.01.2024г. по 14.12.2024г.

Утверждаю  
В.А. Мовшис  
И.А. Мельников С.А.  
2024

Ответственный за производство работ  
ООО "СтройСервис"

Балаховский А.В.

Согласовано  
Инв. № подл. Подпись и дата. Взам. инв. №

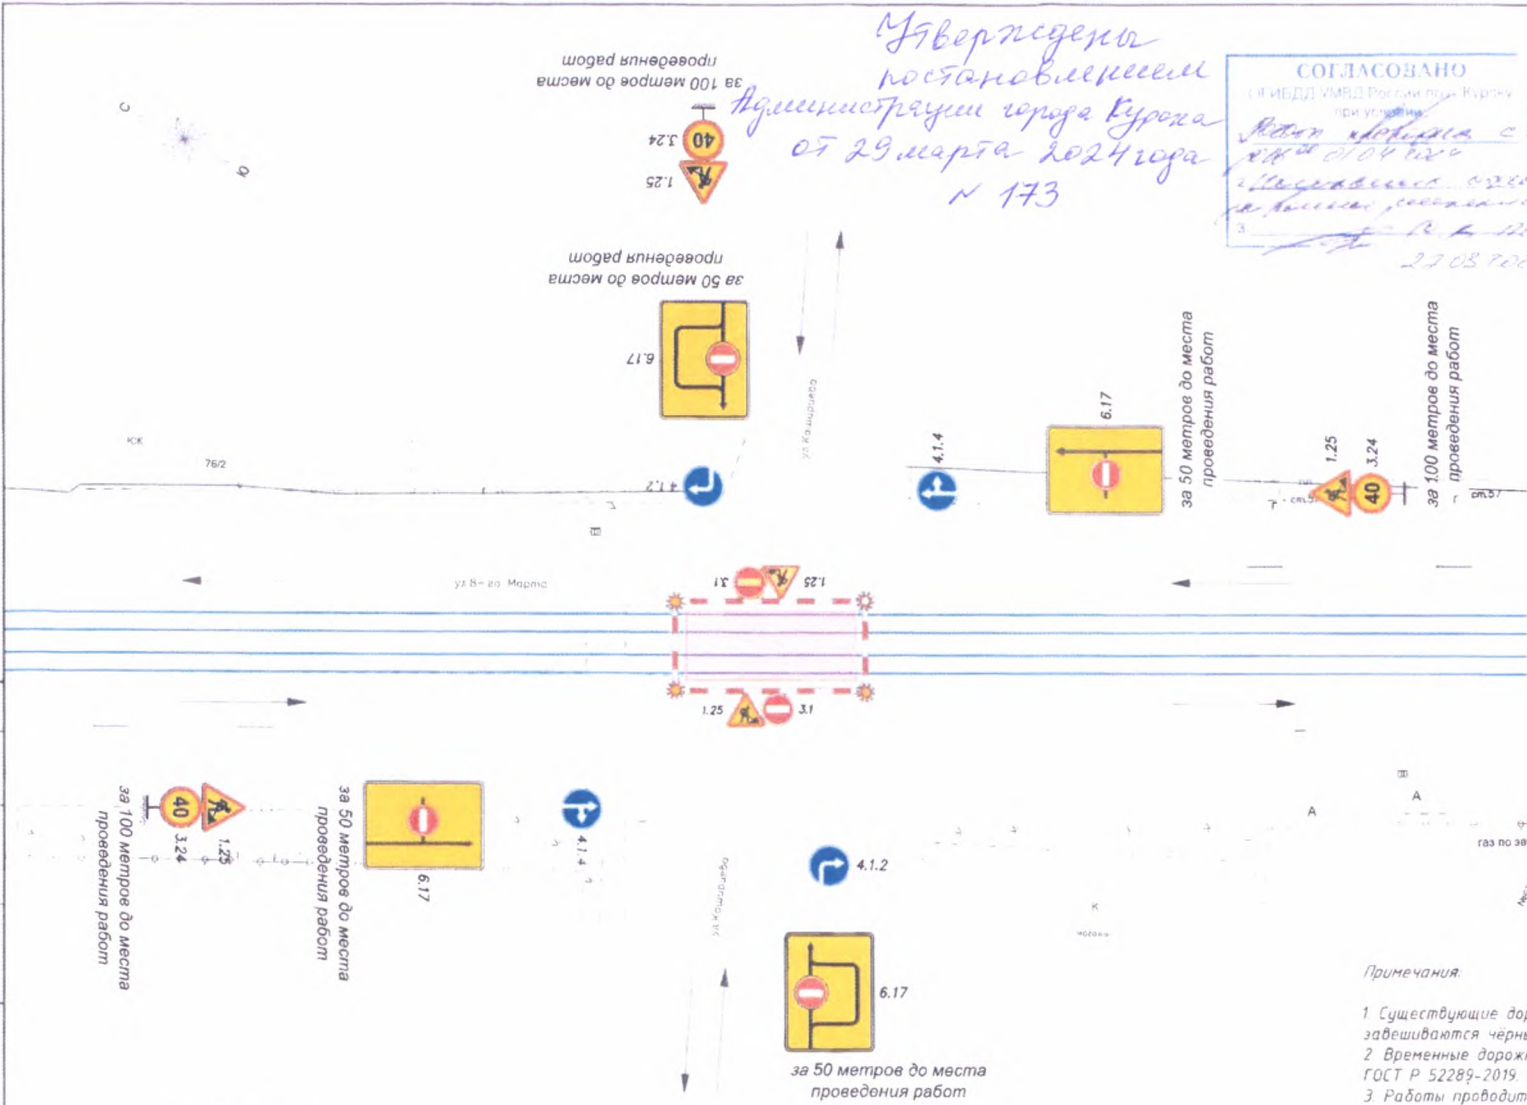

**Условные обозначения:**

- Устанавливаемые дорожные знаки
- Трамвайные пути (капитальный ремонт)
- Водоналивные полимерные блоки
- Сигнальный фонарь
- Зона производства работ
- Существующая дорожная разметка
- Направление движения


- Устанавливаемые дорожные знаки
- Зона производства работ
- Зона производства работ

**Примечания:**

- 1 Существующие дорожные знаки, противоречащие временным, зашиваются черным полотном на время производства работ.
- 2 Временные дорожные знаки устанавливаются в соответствии с ГОСТ Р 52289-2019.
- 3 Работы проводить в дневное и ночное время, не препятствуя проезду машин экстренных служб.

ЭТП-32/22-08-ПОДД					
"О создании, реконструкции и эксплуатации имущества комплекса наземного электрического транспорта общего пользования в муниципальном образовании городской округе Курск в Курской области" Трамвайные линии и объекты городского пассажирского транспорта в г. Курске. Этап 6. Реконструкция.					
Изм.	Колуч.	Лист	№ док.	Подп.	Дата
	Разработал	Куркин А.А.		<i>[подпись]</i>	
Мероприятия по обеспечению на линейном объекте безопасного движения в период его строительства.				Стадия	Лист
				Р	1
Схема расстановки временных дорожных знаков в период производства работ по адресу г. Курск ул. В Марта (пересечение с ул. Кошарцева) М(14.00)				Листов	
				000 "СтройСервис"	

Согласовано  
Инв. № подл. Подпись и дата  
Взам. инв. №

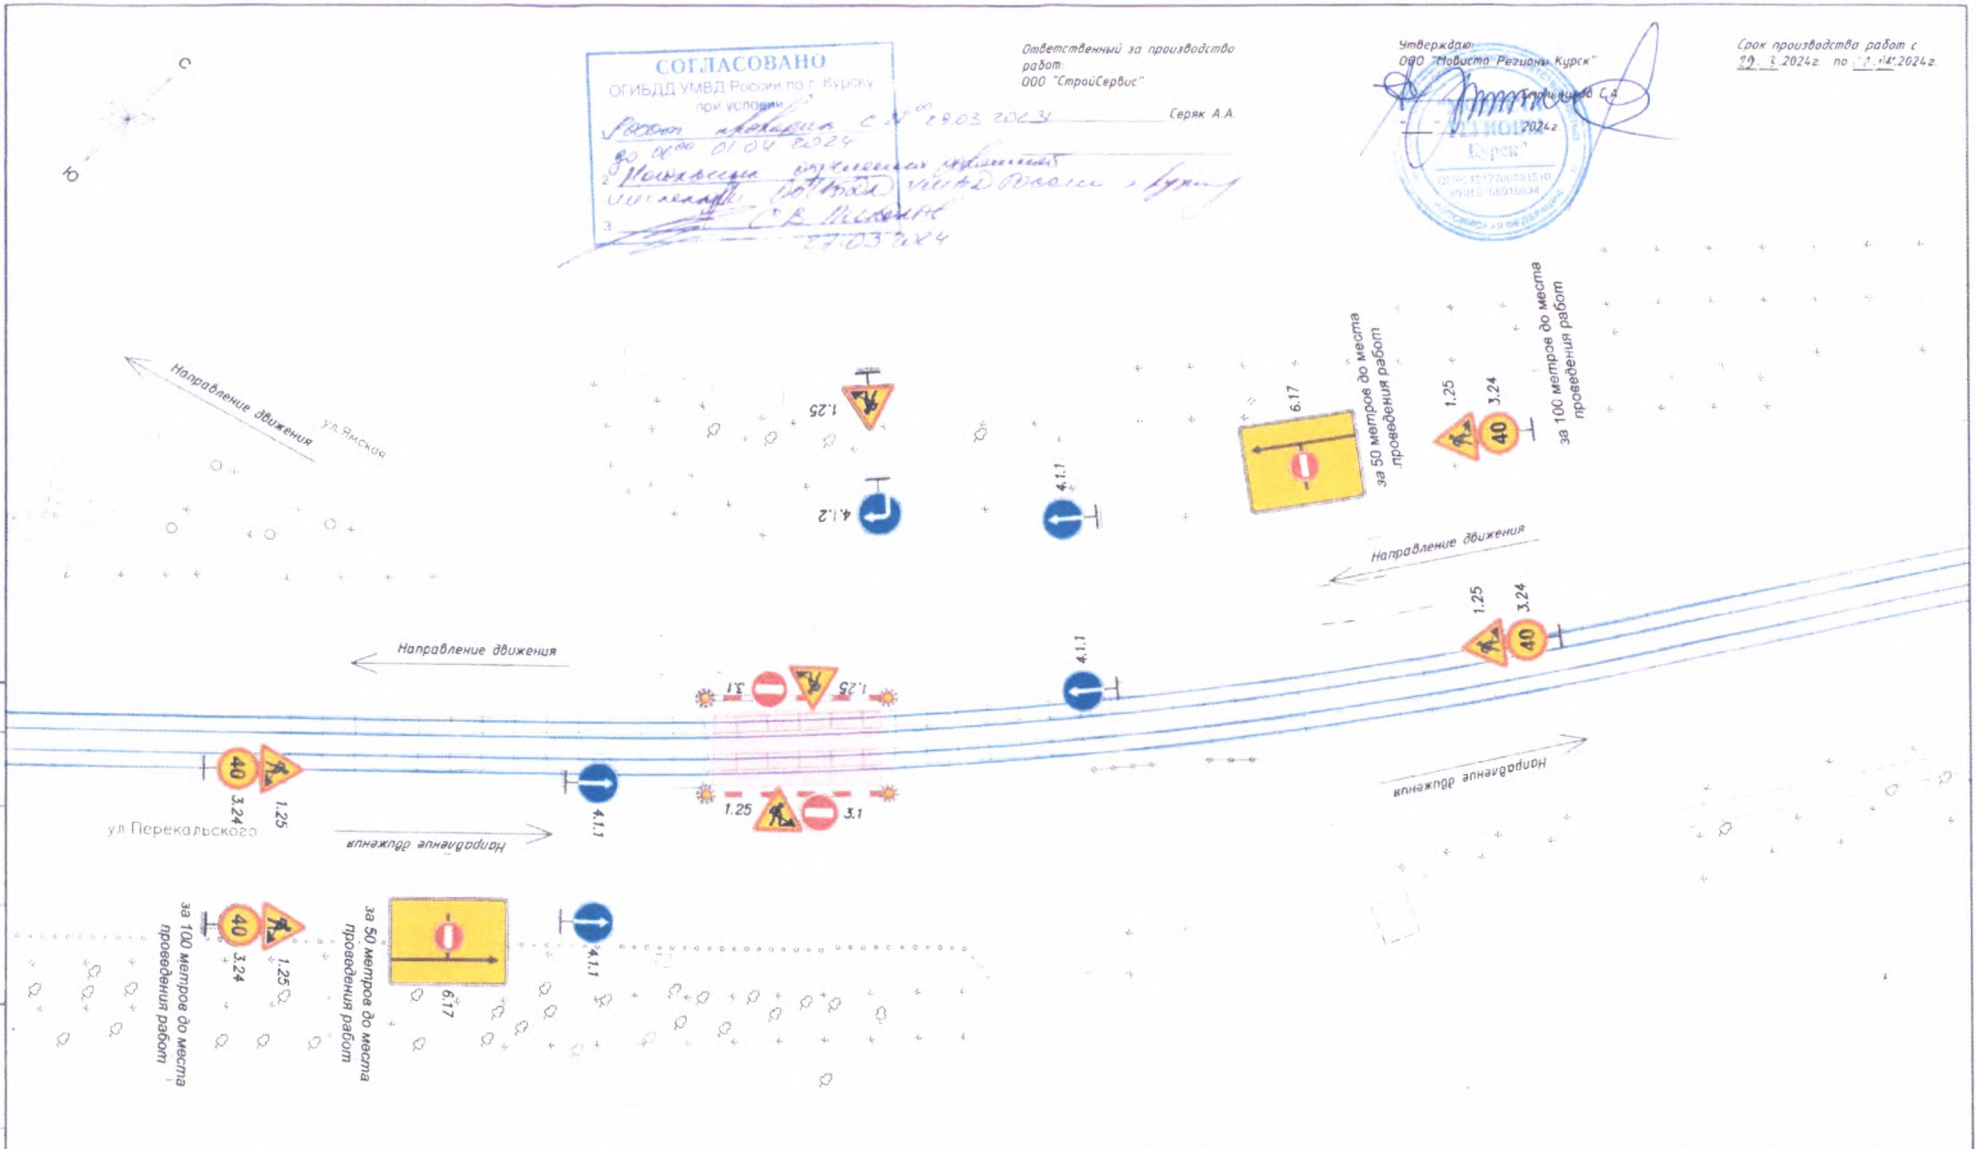

**СОГЛАСОВАНО**  
ОГИБДД УМВД России по г. Курску  
при условии  
Срок действия с 03.03.2024 по 01.04.2024  
Исполнитель: *Серяк А.А.*  
2024.03.24

Ответственный за производство работ  
ООО "СтройСервис"

Серяк А.А.

Утверждаю:  
ОАО "Мобилта Регионы Курск"  
*Серяк А.А.*  
2024.03.24  
Курск

Срок производства работ с 03.03.2024 по 01.04.2024

**Условные обозначения:**

- 1.25 - Устанавливаемые дорожные знаки
- Трамвайные пути (капитальный ремонт)
- Водоналивные полимерные блоки
- Сигнальный фонарь
- Зона производства работ
- Существующая дорожная разметка

**Примечания**

- 1 Существующие дорожные знаки, противоречащие временным, записать черным палочкам на время производства работ
- 2 Временные дорожные знаки установить в соответствии с ГОСТ Р 52289-2019
- 3 Работы проводить в дневное и ночное время, не препятствуя проезду машин экстренных служб.

ЭТП-32/22-07-ПОДД					
Изм	Кол.уч.	Лист	№ док	Подп	Дата
Разработал	Куркин А.А.			<i>Куркин А.А.</i>	
<p>Об создании, реконструкции и эксплуатации имеющегося комплекса наземного электрического транспорта общего пользования в муниципальном образовании городской округе Курск в Курской области" Трамвайные линии и объекты городского пассажирского транспорта в г. Курске. Этап 7. Реконструкция.</p> <p>Мероприятия по обеспечению на линейном объекте безопасного движения в период его строительства.</p> <p>Схема расстановки временных дорожных знаков в период производства работ по адресу г. Курск ул. Перекальского М(1500)</p>					
Стандия	Лист	Листов			
Р	1	1	ООО "СтройСервис"		