



АДМИНИСТРАЦИЯ ГОРОДА КУРСКА

Курской области

ПОСТАНОВЛЕНИЕ

«27» октября 2020 г.

г. Курск

№ 1981

**Об утверждении схемы прилегающих
территорий в кадастровом квартале
46:29:102104 (ул. Суворовская – ул. Щепкина –
ул. Большевиков – ул. Ломоносова)
с описанием границ**

В соответствии с Федеральным законом от 06.10.2003 №131-ФЗ «Об общих принципах организации местного самоуправления в Российской Федерации», Законом Курской области от 24.09.2018 №59-ЗКО «О порядке определения органами местного самоуправления Курской области границ прилегающих территорий», Уставом города Курска, решением Курского городского Собрания от 20.12.2019 №102-6-РС «Об утверждении Правил благоустройства территории городского округа «Город Курск», ПОСТАНОВЛЯЮ:

1. Утвердить схему прилегающих территорий в кадастровом квартале 46:29:102104 (ул. Суворовская – ул. Щепкина – ул. Большевиков – ул. Ломоносова) с описанием границ, отображенных на топоплане в масштабе 1:1000, согласно приложению к настоящему постановлению.

2. Администрации Центрального округа города Курска (Лемтюгов О.А.) обеспечить информирование правообладателей зданий, строений, сооружений, земельных участков, к которым определены в установленном порядке границы прилегающих территорий, о требованиях статьи 15 с учетом положений части 5 статьи 46 Правил благоустройства территории городского округа «Город Курск», утвержденных решением Курского городского Собрания от 20.12.2019 №102-6-РС.

3. Управлению информации и печати Администрации города Курска (Комкова Т.В.) обеспечить опубликование настоящего постановления в газете «Городские известия».

4. Управлению делами Администрации города Курска (Кабан А.Н.) обеспечить размещение настоящего постановления на официальном сайте Администрации города Курска в информационно-телекоммуникационной сети «Интернет».

5. Постановление вступает в силу со дня его официального опубликования.

Глава города Курска

В.Н. Карамышев

СХЕМА


ПРИЛЕГАЮЩАЯ ТЕРРИТОРИЯ В КАДАСТРОВОМ КВАРТАЛЕ №46:29:102104 (УЛИЦА СУВОРОВСКАЯ-УЛИЦА ЩЕПКИНА- УЛИЦА БОЛЬШЕВИКОВ-УЛИЦА ЛОМОНОСОВА) С ОПИСАНИЕМ ГРАНИЦ

- УСЛОВНЫЕ ОБОЗНАЧЕНИЯ**
- | | |
|---|--|
| 1 | - номер прилегающей территории |
|  | - прилегающая территория |
| • № | - характерные точки, ограничивающие прилегающую территорию |
|  | - объекты расположенные на земельном участке |
|  | - границы земельного участка на кадастровом учете |
| :123 | - номер земельного участка в кадастровом квартале |





Кадастровый квартал 46:29:102104	масштаб	лист
	1:1000	1

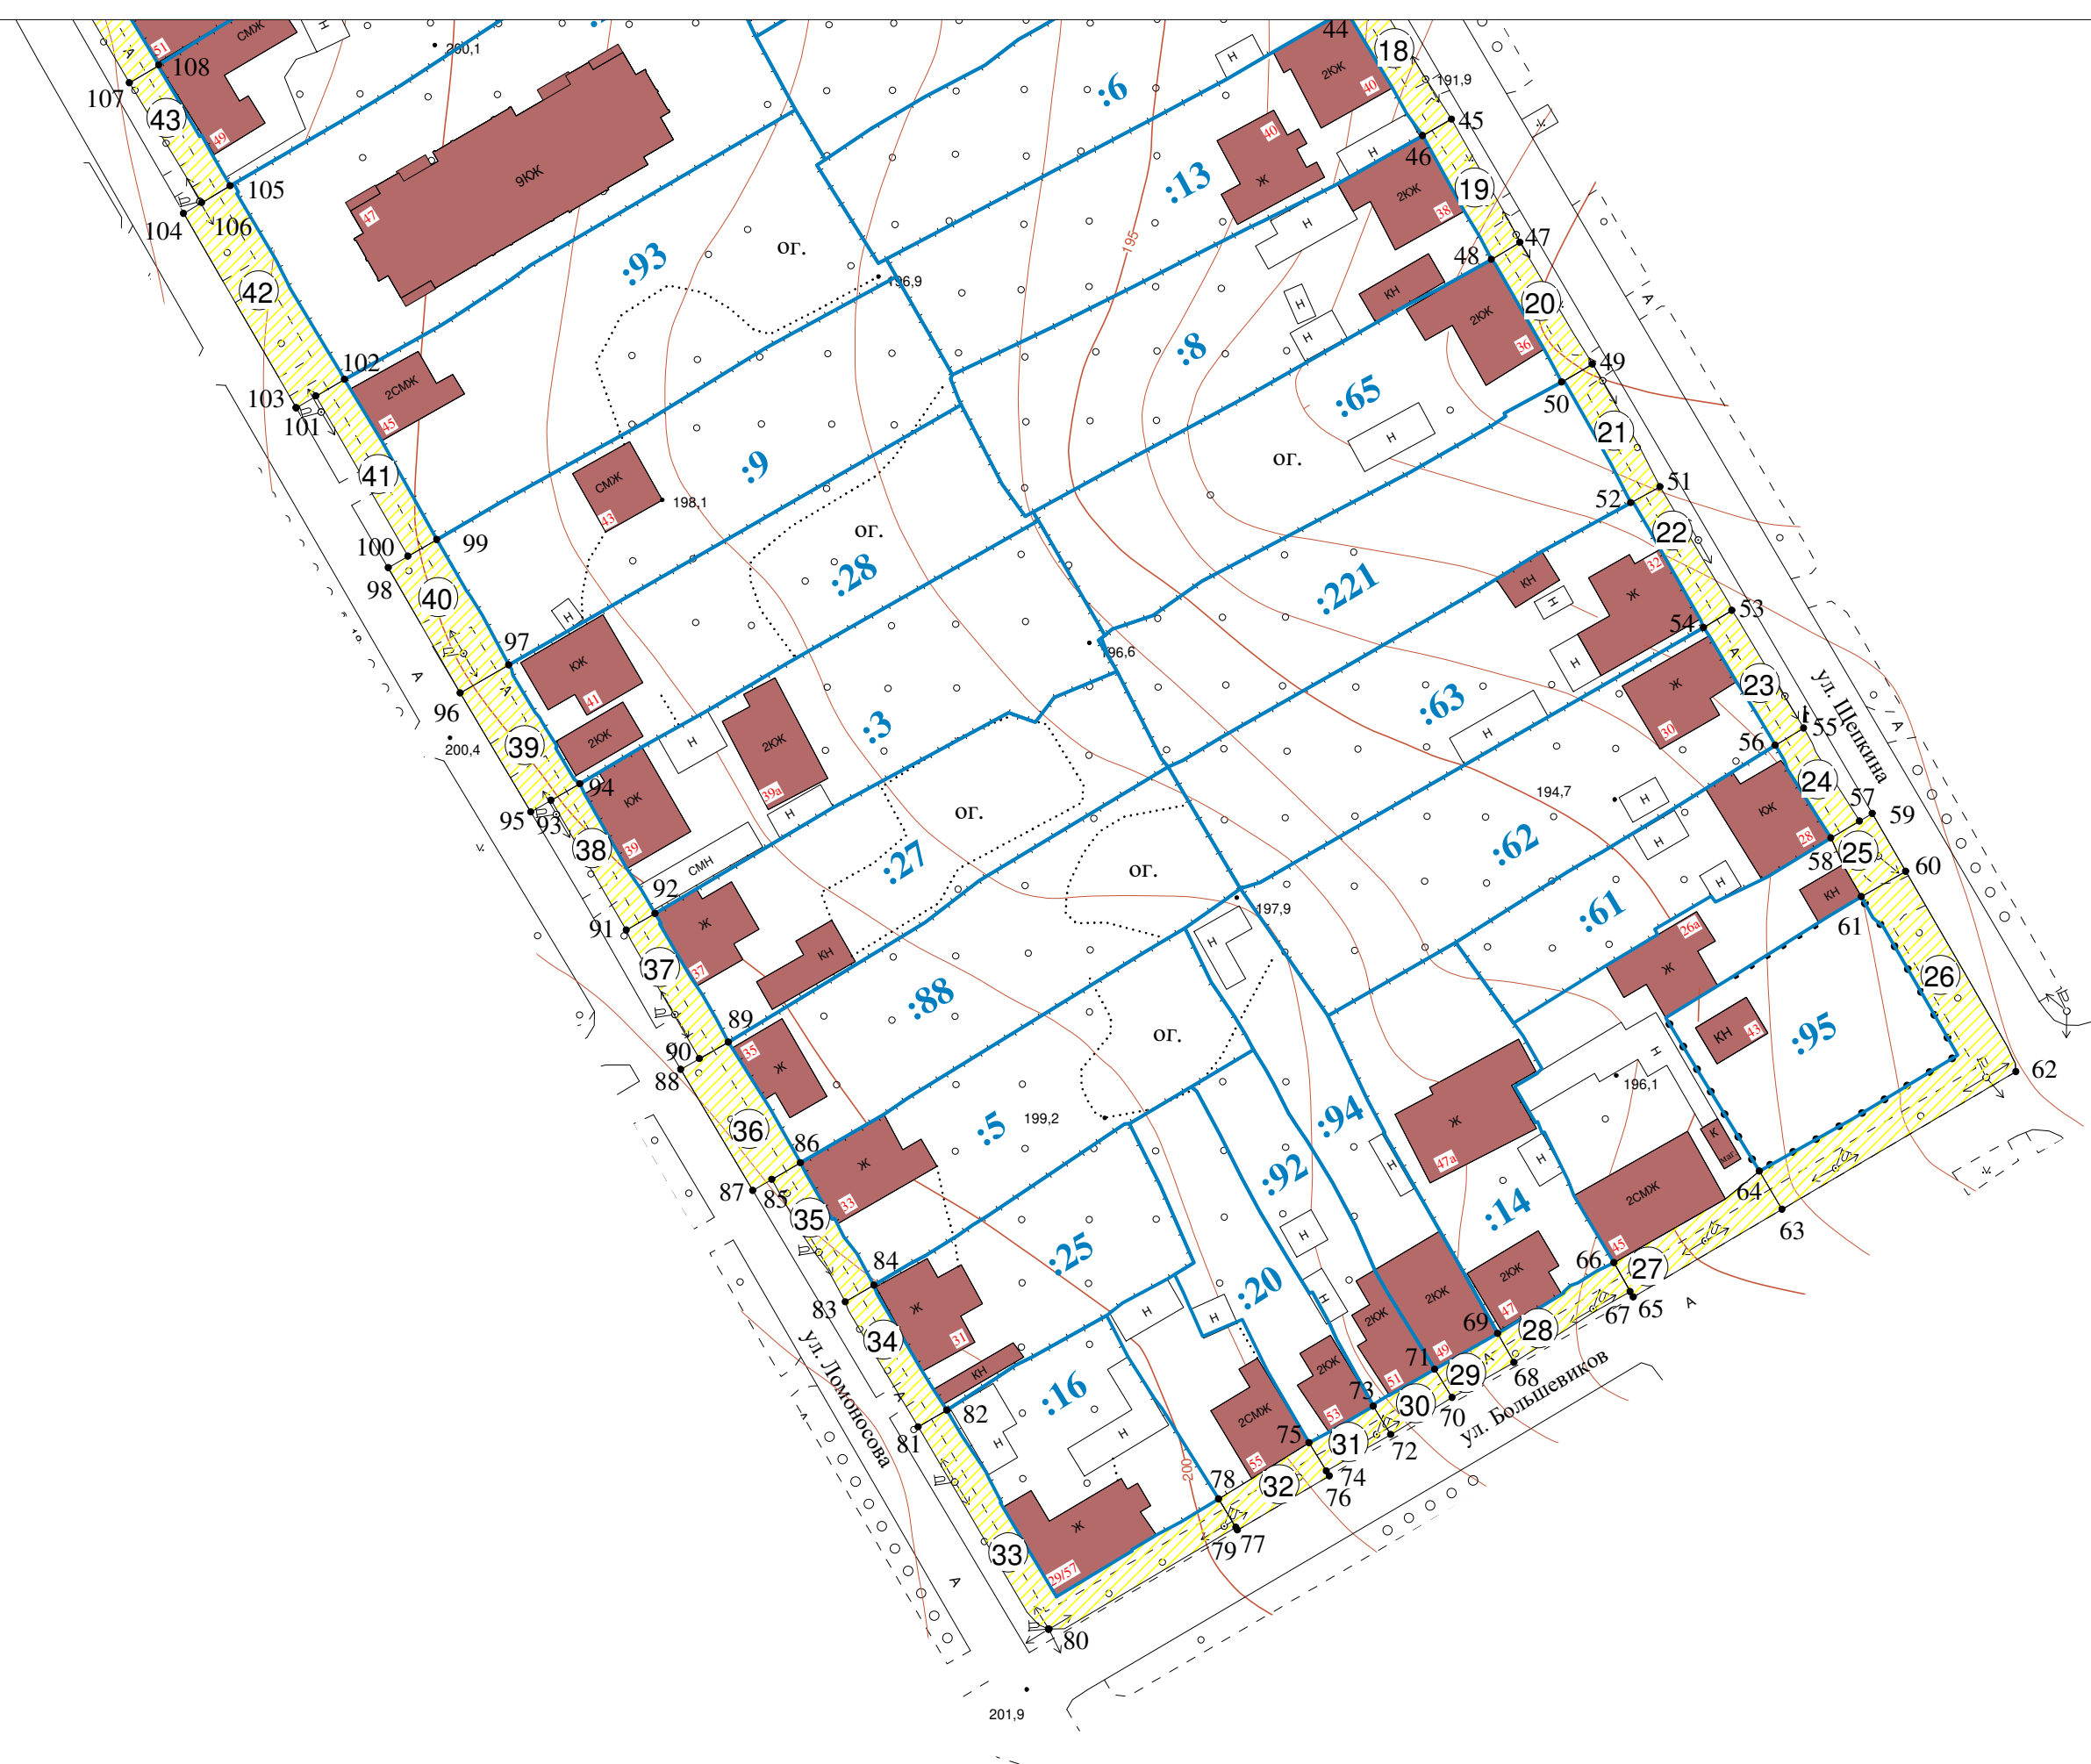

Кадастровый квартал 46:29:102104	масштаб	лист
	1:1000	2

Описание границ прилегающих территорий в кадастровом квартале 46:29:102104

(улица Суворовская – улица Щепкина – улица Большевигов – улица Ломоносова)

№ прилегающей территории	Наименование объекта, адрес, кадастровый номер земельного участка	Описание границ прилегающей территории согласно схеме (ориентировочные размеры определены графически)	Площадь прилегающей территории, м2 (ориентировочно)
1	Индивидуальный жилой дом ул. Суворовская, дом 72 46:29:102104:55	Прилегающая территория ограничена точками 1-2-3-4-5 В сторону проезжей части улицы Суворовская - 5,0м В сторону проезжей части улицы Ломоносова – 5,0 м	356
2	Индивидуальный жилой дом ул. Суворовская, дом 70 46:29:102104:53	Прилегающая территория ограничена точками 5-4-6-7 В сторону проезжей части улицы Суворовская - 5,0м	93
3	Индивидуальный жилой дом ул. Суворовская, дом 68 46:29:102104:7	Прилегающая территория ограничена точками 7-6-8-9 В сторону проезжей части улицы Суворовская - 5,0м	85
4	Индивидуальный жилой дом ул. Суворовская, дом 66 46:29:102105:41	Прилегающая территория ограничена точками 9-10-11-12 В сторону проезжей части улицы Суворовская - 6,8м	47
5	Индивидуальный жилой дом ул. Суворовская, дом 64 46:29:102104:46	Прилегающая территория ограничена точками 12-11-13-14 В сторону проезжей части улицы Суворовская - 6,7м	47
6	Индивидуальный жилой дом ул. Суворовская, дом 62 46:29:102104:43	Прилегающая территория ограничена точками 14-15-16-17 В сторону проезжей части улицы Суворовская – 5,0м	90
7	Индивидуальный жилой дом ул. Суворовская, дом 60 46:29:102104:41	Прилегающая территория ограничена точками 17-16-18-19 В сторону проезжей части улицы Суворовская – 5,0м	88
8	Индивидуальный жилой дом ул. Суворовская, дом 58 46:29:102104:1	Прилегающая территория ограничена точками 19-18-20-21 В сторону проезжей части улицы Суворовская – 5,0м	86
9	Индивидуальный жилой дом ул. Суворовская, дом 56 46:29:102104:11	Прилегающая территория ограничена точками 21-20-22-23-24 В сторону проезжей части улицы Суворовская – 5,0м В сторону проезжей части улицы Щепкина – 5,0м	244
10	Индивидуальный жилой дом ул. Щепкина, дом 56 46:29:102104:17	Прилегающая территория ограничена точками 24-23-25-26 В сторону проезжей части улицы Щепкина – 5,0м	106
11	Индивидуальный жилой дом ул. Щепкина, дом 54 46:29:102104:76	Прилегающая территория ограничена точками 26-25-27-28 В сторону проезжей части улицы Щепкина – 5,0м	112
12	Индивидуальный жилой дом ул. Щепкина, дом 52 46:29:102104:15	Прилегающая территория ограничена точками 29-30-31-32 В сторону проезжей части улицы Щепкина – 5,0м	113

13	Индивидуальный жилой дом ул. Щепкина, дом 50 46:29:102104:71	Прилегающая территория ограничена точками 32-31-33-34 В сторону проезжей части улицы Щепкина – 5,0м	106
14	Индивидуальный жилой дом ул. Щепкина, дом 48 46:29:102104:260	Прилегающая территория ограничена точками 34-33-35-36 В сторону проезжей части улицы Щепкина – 5,0м	107
15	Индивидуальный жилой дом ул. Щепкина, дом 46 46:29:102104:70	Прилегающая территория ограничена точками 36-35-37-38 В сторону проезжей части улицы Щепкина – 5,0м	111
16	Индивидуальный жилой дом ул. Щепкина, дом 44 46:29:102104:91	Прилегающая территория ограничена точками 39-40-41-42 В сторону проезжей части улицы Щепкина – 5,0м	106
17	Объект для индивидуальной жилой застройки ул. Щепкина, дом 42 46:29:102104:6	Прилегающая территория ограничена точками 42-41-43-44 В сторону проезжей части улицы Щепкина – 5,0м	109
18	Объект для индивидуальной жилой застройки ул. Щепкина, дом 40 46:29:102104:13	Прилегающая территория ограничена точками 44-43-45-46 В сторону проезжей части улицы Щепкина – 5,0м	112
19	Объект для индивидуальной жилой застройки ул. Щепкина, дом 38 46:29:102104:8	Прилегающая территория ограничена точками 46-45-47-48 В сторону проезжей части улицы Щепкина – 5,0м	108
20	Объект для индивидуальной жилой застройки ул. Щепкина, дом 36 46:29:102104:65	Прилегающая территория ограничена точками 48-47-49-50 В сторону проезжей части улицы Щепкина – 5,0м	107
21	Объект для индивидуальной жилой застройки ул. Щепкина, дом 34 46:29:102104:221	Прилегающая территория ограничена точками 50-49-51-52 В сторону проезжей части улицы Щепкина – 5,0м	105
22	Индивидуальный жилой дом ул. Щепкина, дом 32 46:29:102104:63	Прилегающая территория ограничена точками 52-51-53-54 В сторону проезжей части улицы Щепкина – 5,0м	104
23	Индивидуальный жилой дом ул. Щепкина, дом 30 46:29:102104:62	Прилегающая территория ограничена точками 54-53-55-56 В сторону проезжей части улицы Щепкина – 5,0м	104
24	Индивидуальный жилой дом ул. Щепкина, дом 28 46:29:102104:61	Прилегающая территория ограничена точками 56-55-57-58 В сторону проезжей части улицы Щепкина – 5,0м	82
25	Индивидуальный жилой дом ул. Щепкина, дом 26а	Прилегающая территория ограничена точками 58-59-60-61 До проезжей части улицы Щепкина – 7,2-7,7м	76

26	Объект общественно-делового значения ул. Большевиков, д. 43 46:29:102104:95	Прилегающая территория ограничена точками 61-60-62-63-64 До проезжей части улицы Щепкина – 7,7-9,1м До проезжей части улицы Большевиков – 6,7-9,1м	472
27	Объект для индивидуальной жилой застройки ул. Большевиков, д. 45	Прилегающая территория ограничена точками 64-63-65-66 До проезжей части улицы Большевиков – 5,9-6,7м	153
28	Объект для индивидуальной жилой застройки ул. Большевиков, д. 47 46:29:102104:14	Прилегающая территория ограничена точками 66-67-68-69 В сторону проезжей части улицы Большевиков – 5,0м	102
29	Объект для индивидуальной жилой застройки ул. Большевиков, д. 49 46:29:102104:94	Прилегающая территория ограничена точками 69-68-70-71 В сторону проезжей части улицы Большевиков – 5,0м	54
30	Объект для индивидуальной жилой застройки ул. Большевиков, д. 51 46:29:102104:92	Прилегающая территория ограничена точками 71-70-72-73 В сторону проезжей части улицы Большевиков – 5,0м	55
31	Объект для индивидуальной жилой застройки ул. Большевиков, д. 53 46:29:102104:20	Прилегающая территория ограничена точками 73-72-74-75 В сторону проезжей части улицы Большевиков – 5,0м	55
32	Объект для индивидуальной жилой застройки ул. Большевиков, д. 55 46:29:102104:22	Прилегающая территория ограничена точками 75-76-77-78 До проезжей части улицы Большевиков – 5,5-5,8м	91
33	Объект для индивидуальной жилой застройки ул. Большевиков, д. 57 46:29:102104:16	Прилегающая территория ограничена точками 78-79-80-81-82 В сторону проезжей части улицы Большевиков – 5,0м В сторону проезжей части улицы Ломоносова – 5,0м	325
34	Индивидуальный жилой дом ул. Ломоносова, дом 31 46:29:102104:25	Прилегающая территория ограничена точками 82-81-83-84 В сторону проезжей части улицы Ломоносова – 5,0м	108
35	Индивидуальный жилой дом ул. Ломоносова, дом 33 46:29:102104:5	Прилегающая территория ограничена точками 84-83-85-86 В сторону проезжей части улицы Ломоносова – 5,0м	108
36	Объект для многоэтажной застройки ул. Ломоносова, дом 35 46:29:102104:88	Прилегающая территория ограничена точками 86-87-88-89 До проезжей части улицы Ломоносова – 8,3м	179
37	Индивидуальный жилой дом ул. Ломоносова, дом 37 46:29:102104:27	Прилегающая территория ограничена точками 89-90-91-92 В сторону проезжей части улицы Ломоносова – 5,0м	113

38	Объект для индивидуальной жилой застройки ул. Ломоносова, дом 39 46:29:102104:3	Прилегающая территория ограничена точками 92-91-93-94 В сторону проезжей части улицы Ломоносова – 5,0м	110
39	Объект для многоэтажной застройки ул. Ломоносова, дом 41 46:29:102104:28	Прилегающая территория ограничена точками 94-95-96-97 До проезжей части улицы Ломоносова – 8,3м	172
40	Объект для многоэтажной застройки ул. Ломоносова, дом 43 46:29:102104:9	Прилегающая территория ограничена точками 97-96-98-99 До проезжей части улицы Ломоносова – 8,5м	186
41	Объект для индивидуальной жилой застройки ул. Ломоносова, дом 45 46:29:102104:93	Прилегающая территория ограничена точками 99-100-101-102 В сторону проезжей части улицы Ломоносова – 5,0м	142
42	Объект для многоэтажной застройки ул. Ломоносова, дом 47-47а 46:29:102104:258	Прилегающая территория ограничена точками 102-103-104-105 До проезжей части улицы Ломоносова – 8,4м	285
43	Объект для индивидуальной жилой застройки ул. Ломоносова, дом 49 46:29:102104:34	Прилегающая территория ограничена точками 105-106-107-108 В сторону проезжей части улицы Ломоносова – 5,0м	105
44	Объект для индивидуальной жилой застройки ул. Ломоносова, дом 51 46:29:102104:12	Прилегающая территория ограничена точками 108-107-109-110 В сторону проезжей части улицы Ломоносова – 5,0м	114
45	Объект для индивидуальной жилой застройки ул. Ломоносова, дом 53 46:29:102104:39	Прилегающая территория ограничена точками 110-109-111-112 В сторону проезжей части улицы Ломоносова – 5,0м	105
46	Объект для индивидуальной жилой застройки ул. Ломоносова, дом 55 46:29:102104:2	Прилегающая территория ограничена точками 112-111-2-1 В сторону проезжей части улицы Ломоносова – 5,0м	106