



АДМИНИСТРАЦИЯ ГОРОДА КУРСКА

Курской области

ПОСТАНОВЛЕНИЕ

«09» ноября 2020г.

г. Курск

№ 2068

**Об утверждении схемы границ
прилегающих территорий
в кадастровом квартале
46:29:102286 (ул. Большевиков –
ул. Советская – ул. Дзержинского –
ул. Щепкина) города Курска**

В соответствии с Федеральным законом от 06.10.2003 №131-ФЗ «Об общих принципах организации местного самоуправления в Российской Федерации», Законом Курской области от 24.09.2018 №59-ЗКО «О порядке определения органами местного самоуправления Курской области границ прилегающих территорий», Уставом города Курска, решением Курского городского Собрания от 20.12.2019 №102-6-РС «Об утверждении Правил благоустройства территории городского округа «Город Курск», ПОСТАНОВЛЯЮ:

1. Утвердить схему границ прилегающих территорий к зданиям, строениям, сооружениям, земельным участкам, расположенным в кадастровом квартале 46:29:102286 (ул. Большевиков – ул. Советская– ул. Дзержинского – ул. Щепкина) города Курска, отображенным на топоплане в масштабе 1:1000 с описанием границ прилегающих территорий к схеме согласно приложению к настоящему постановлению.

2. Администрации Центрального округа города Курска (Лемтюгов О.А.) обеспечить информирование правообладателей зданий, строений, сооружений, земельных участков, к которым определены в установленном порядке границы прилегающих территорий, о требованиях статьи 15 с учетом положений части 5 статьи 46 Правил благоустройства территории городского округа «Город Курск», утвержденных решением Курского городского Собрания от 20.12.2019 №102-6-РС.

3. Управлению информации и печати Администрации города Курска (Комкова Т.В.) обеспечить опубликование настоящего постановления в газете «Городские известия».

4. Управлению делами Администрации города Курска (Кабан А.Н.) обеспечить размещение настоящего постановления на официальном сайте Администрации города Курска в информационно-телекоммуникационной сети «Интернет».

5. Постановление вступает в силу со дня его официального опубликования.

Глава города Курска


В.Н. Карамышев


СХЕМА

ПРИЛЕГАЮЩАЯ ТЕРРИТОРИЯ В КАДАСТРОВЫХ КВАРТАЛАХ №46:29:102286 (УЛ. БОЛЬШЕВИКОВ-УЛ. СОВЕТСКАЯ- УЛ. ДЗЕРЖИНСКОГО- УЛ. ЩЕПКИНА) С ОПИСАНИЕМ ГРАНИЦ

УСЛОВНЫЕ ОБОЗНАЧЕНИЯ

- ① - номер прилегающей территории
- - прилегающая территория
- № - характерные точки, ограничивающие прилегающую территорию
- - объекты расположенные на земельном участке
- - границы земельного участка на кадастровом учете
- :123 - номер земельного участка в кадастровом квартале

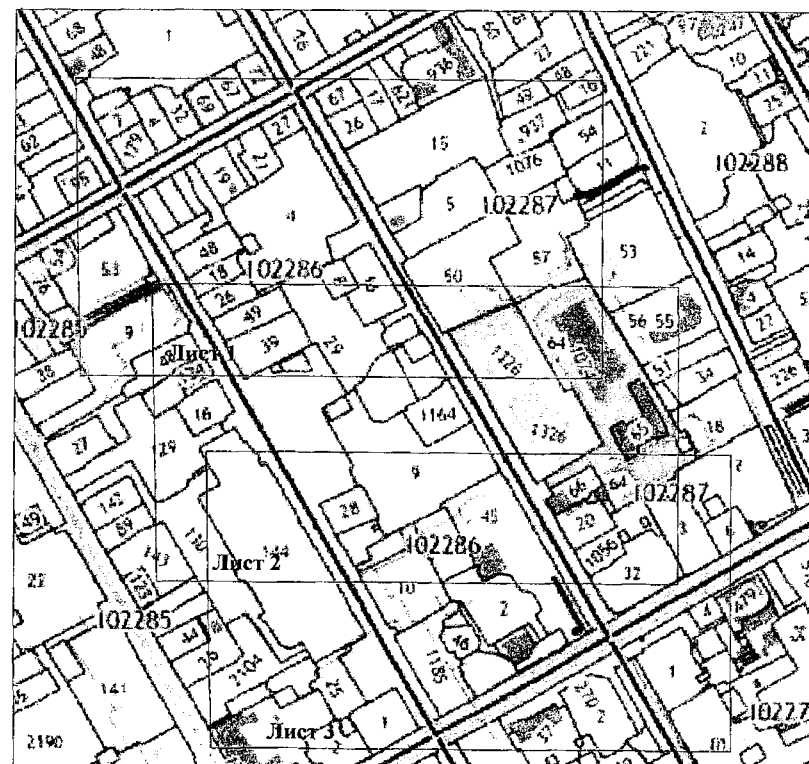

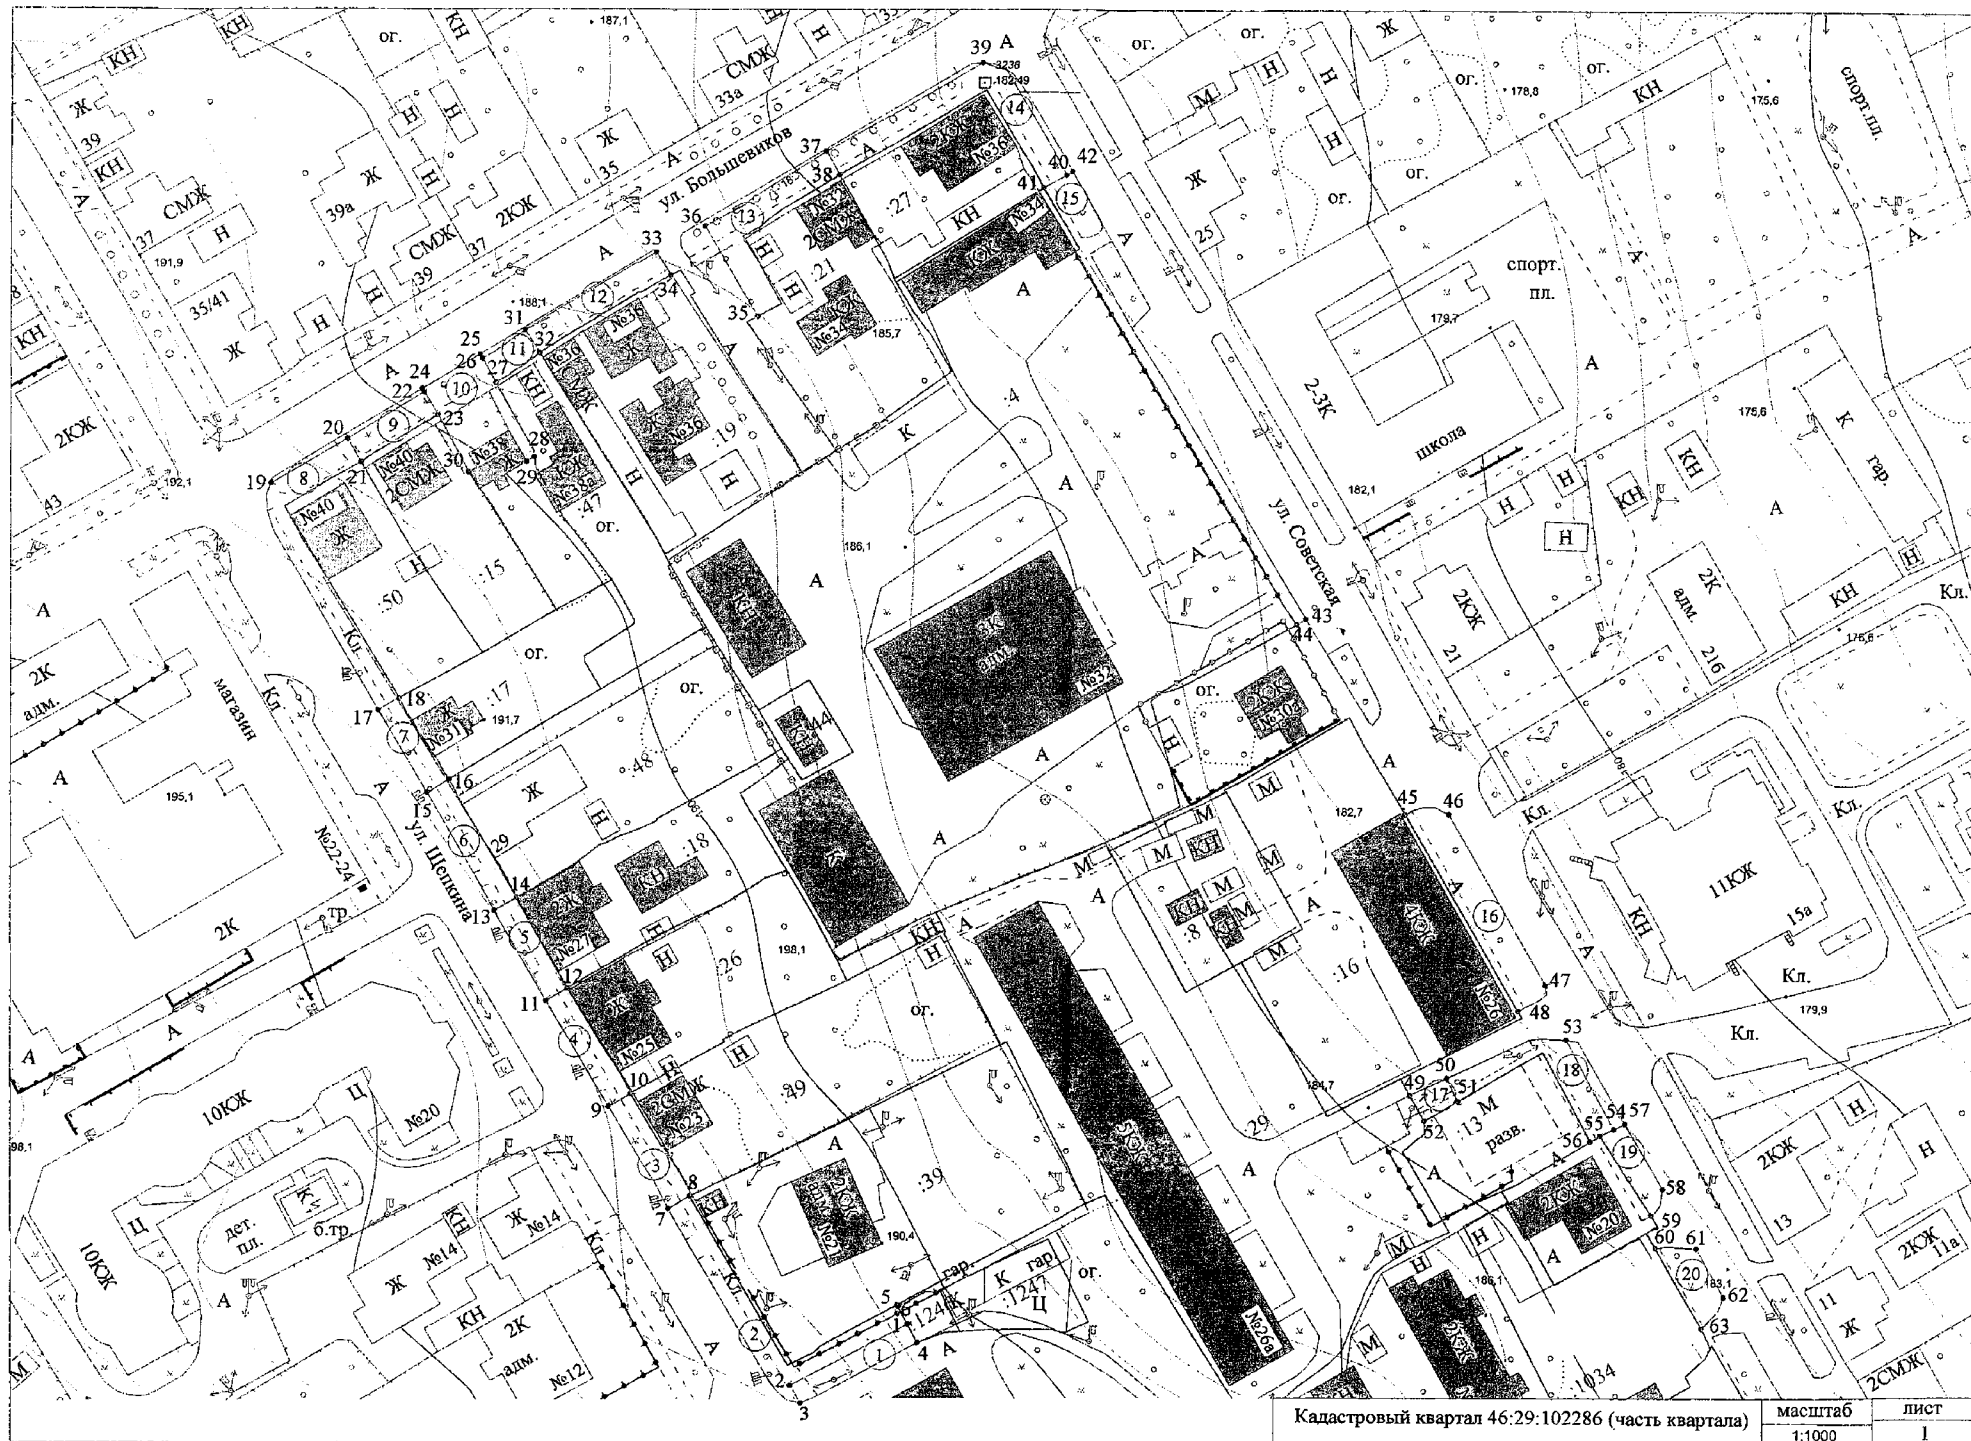

Кадастровый квартал 46:29:102286 (часть квартала)


масштаб
1:1000

лист
I



Кадастровый квартал 46:29:102286 (часть квартала)

масштаб	лист
1:1000	2

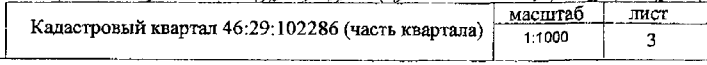

Описание границ прилегающих территорий в кадастровом квартале 46:29:102286

(улица Большевиков- улица Советская- улица Дзержинского- улица Щепкина)

№ прил. тер.	Наименование объекта, адрес, кадастровый номер з/у	Описание границ прилегающей территории согласно схеме (размеры определены графически)	Площадь прилегающей территории, м2 (ориентир.)
1	Гараж ул. Щепкина, (около дома №11) 46:29:102286:1246	Прилегающая территория ограничена точками 1-2-3-4 - точками 1-2 до границы прилегающей территории з/у с кадастровым номером 46:29:102286:39 - точками 2-3 от границы з/у в сторону ул. Щепкина до границы прилегающей территории з/у с кадастровым номером 46:29:102286:39 - 25,0м - точками 3-4 до проезда	101
2	Объект административно-хозяйственной деятельности ул. Щепкина, д. 21 46:29:102286:39	Прилегающая территория ограничена точками 5-6-1-2-3-7-8 - точками 5-6-1 до границы з/у с кадастровым номером 46:29:102286:1246 - точками 1-2-3 от границы з/у до границы прилегающей территории з/у с кадастровым номером 46:29:102286:1246- 3,0-4,0м - точками 3-7 от границы з/у до проезжей части ул. Щепкина- 5,0м - точками 7-8 до границы прилегающей территории з/у с кадастровым номером 46:29:102286:49	285
3	Индивидуальный жилой дом ул. Щепкина, д. 23 46:29:102286:49	Прилегающая территория ограничена точками 8-7-9-10 - точками 8-7 до границы прилегающей территории з/у с кадастровым номером 46:29:102286:39 - точками 7-9 от границы з/у до проезжей части ул. Щепкина- 5,0м - точками 9-10 до границы прилегающей территории з/у с кадастровым номером 46:29:102286:26	110
4	Индивидуальный жилой дом ул. Щепкина, д. 25 46:29:102286:26	Прилегающая территория ограничена точками 10-9-11-12 - точками 10-9 до границы прилегающей территории з/у с кадастровым номером 46:29:102286:49 - точками 9-11 от границы з/у до проезжей части ул. Щепкина- 5,0м - точками 11-12 до границы прилегающей территории з/у с кадастровым номером 46:29:102286:18	113
5	Многоквартирный жилой дом ул. Щепкина, д. 27 46:29:102286:18	Прилегающая территория ограничена точками 12-11-13-14 - точками 12-11 до границы прилегающей территории з/у с кадастровым номером 46:29:102286:26 - точками 11-13 от границы з/у до проезжей части ул. Щепкина- 5,0м - точками 13-14 до границы прилегающей территории з/у с кадастровым номером 46:29:102286:48	94
6	Индивидуальный жилой дом ул. Щепкина, д. 29 46:29:102286:48	Прилегающая территория ограничена точками 14-13-15-16 - точками 14-13 до границы прилегающей территории з/у с кадастровым номером 46:29:102286:18 - точками 13-15 от границы з/у до проезжей части ул. Щепкина- 5,0м - точками 15-16 до границы прилегающей территории з/у с кадастровым номером 46:29:102286:17	124

7	Индивидуальный жилой дом ул. Щепкина, д. 31 46:29:102286:17	Прилегающая территория ограничена точками 16-15-17-18 - точками 16-15 до границы прилегающей территории з/у с кадастровым номером 46:29:102286:48 - точками 15-17 от границы з/у до проезжей части ул. Щепкина- 5,0м - точками 17-18 до границы прилегающей территории з/у с кадастровым номером 46:29:102286:50	83
8	Индивидуальный жилой дом ул. Большевиков, д.40 46:29:102286:50	Прилегающая территория ограничена точками 18-17-19-20-21 - точками 18-17 до границы прилегающей территории з/у с кадастровым номером 46:29:102286:17 - точками 17-19 от границы з/у до проезжей части ул. Щепкина- 4,0-5,0м - точками 19-20 от границы з/у до проезжей части ул. Большевиков- 5,0м - точками 20-21 до границы прилегающей территории з/у с кадастровым номером 46:29:102286:15	271
9	Индивидуальный жилой дом ул. Большевиков, д. 40 46:29:102286:15	Прилегающая территория ограничена точками 21-20-22-23 - точками 21-20 до границы прилегающей территории з/у с кадастровым номером 46:29:102286:50 - точками 20-22 от границы з/у в сторону проезжей части ул. Большевиков- 5,0м - точками 22-23 до границы прилегающей территории жилого дома №38	83
10	Индивидуальный жилой дом ул. Большевиков, д. 38	Прилегающая территория ограничена точками 30-23-22-24-25-26-27-29 - точками 30-23 от стены жилого дома до границы з/у с кадастровым номером 46:29:102286:15-1,0м - точками 23-22 до границы прилегающей территории з/у с кадастровым номером 46:29:102286:15 - 22-24-25-26 от стены жилого дома до проезжей части ул. Большевиков- 15,0-17,0м -26-27 до границы прилегающей территории з/у с кадастровым номером 46:29:102286:47 - точками 27-28-29 от стены жилого дома до границы з/у с кадастровым номером 46:29:102286:47- 2,0м	208
11	Индивидуальный жилой дом ул. Большевиков, д. 38-а 46:29:102286:47	Прилегающая территория ограничена точками 27-26-31-32 - точками 27-26 до границы прилегающей территории жилого дома №38 - точками 26-31 от границы з/у в сторону проезжей части ул. Большевиков- 5,0м - точками 31-32 до границы прилегающей территории з/у с кадастровым номером 46:29:102286:19	50
12	Индивидуальный жилой дом ул. Большевиков, д. 36 46:29:102286:19	Прилегающая территория ограничена точками 32-31-33-34 - точками 32-31 до границы прилегающей территории з/у с кадастровым номером 46:29:102286:47 - точками 31-33-34 в сторону проезжей части ул. Большевиков- 5,0м	143
13	Индивидуальный жилой дом ул. Большевиков, д. 32 46:29:102286:21	Прилегающая территория ограничена точками 35-36-37-38 - точками 35-36 от границы з/у в сторону з/у с кадастровым номером 46:29:102286:19- 5,0м - точками 36-37 от границы з/у в сторону проезжей части ул. Большевиков- 5,0м - точками 37-38 до границы прилегающей территории з/у с кадастровым номером 46:29:102286:27	207
14	Индивидуальный жилой дом ул. Советская, д. 36 46:29:102286:27	Прилегающая территория ограничена точками 38-37-39-40-41 - 38-37 до границы прилегающей территории з/у с кадастровым номером 46:29:102286:21 - 37-39 от границы з/у в сторону проезжей части ул. Большевиков- 5,0м - 39-40 от границы з/у в сторону проезжей части ул. Советская- 5,0м - 40-41 до границы прилегающей территории з/у с кадастровым номером 46:29:102286:4	286

15	Объект производственно-хозяйственной деятельности ГТРК Курск ул. Советская, д. 32 46:29:102286:4	Прилегающая территория ограничена точками 41-40-42-43-44 - точками 41-40 до границы прилегающей территории з/у с кадастровым номером 46:29:102286:27 - точками 40-42-43-44 от границы з/у до проезжей части ул. Советская- 2,0-7,0м	332
16	Многоквартирный жилой дом ул. Советская, д. 26 46:29:102286:16	Прилегающая территория ограничена точками 45-46-47-48 от границы з/у до проезжей части ул. Советская- 7,0м	295
17	Многоквартирный жилой дом (общежитие) ул. Советская, д. 26А 46:29:102286:29	Прилегающая территория ограничена точками 49-50-51-52 - точками 49-50 до проезда - точками 50-51 в сторону проезжей части ул. Советская- 7,5м - точками 51-52 до границы з/у с кадастровым номером 46:29:102286:13	27
18	Индивидуальный жилой дом ул. Советская, № 20А 46:29:102286:13	Прилегающая территория ограничена точками 51-50-53-54-55-56 - точками 51-50 до границы прилегающей территории з/у с кадастровым номером 46:29:102286:29 - точками 50-53 от границы з/у до проезда – 5,0м - точками 53-54 от границы з/у до проезжей части ул. Советская- 5,0м - точками 54-55 до границы прилегающей территории з/у с кадастровым номером 46:29:102286:1220 - точками 55-56 до границы з/у с кадастровым номером 46:29:102286:1220	175
19	Многоквартирный жилой дом ул. Советская, д. 20 46:29:102286:1220	Прилегающая территория ограничена точками 55-54-57-58-59 - точками 55-54 до границы прилегающей территории з/у с кадастровым номером 46:29:102286:13 - точками 54-57-58-59 от границы з/у до проезжей части ул. Советская- 4,0-5,0м	80
20	Объект торговли ул. Советская, д. 18 46:29:102286:1034	Прилегающая территория ограничена точками 60-61-62-63 от границы з/у до проезжей части ул. Советская- 6,0м	99
21	Объект многоквартирной застройки ул. Советская, д. 16 46:29:102286:1164	Прилегающая территория ограничена точками 64-65-66-67 от границы з/у до проезжей части ул. Советская- 7,0м	282
22	Объектов общественно-делового значения Монтажный техникум ул. Советская, д. 14 46:29:102286:9	Прилегающая территория ограничена точками 68-67-66-69-70 - точками 68-67 до границы з/у с кадастровым номером 46:29:102286:1164 - точками 67-66 до границы прилегающей территории з/у с кадастровым номером 46:29:102286:1164 - точками 66-69 от границы з/у до проезжей части ул. Советская- 6,0-7,0м - точками 69-70 границы прилегающей территории з/у с кадастровым номером 46:29:102286:45	345
23	Объект многоэтажной застройки ул. Дзержинского - ул. Советская 46:29:102286:45	Прилегающая территория ограничена точками 70-69-71-72-73 - точками 70-69 до границы прилегающей территории з/у с кадастровым номером 46:29:102286:9 - точками 69-71 от границы з/у до проезжей части ул. Советская- 6,0-7,0м - точками 71-72 от границы з/у до проезжей части ул. Дзержинского- 3,0-4,0м - точками 73-73 до границы прилегающей территории з/у с кадастровым номером 46:29:102286:725	1155

24	Объект общественного питания Ресторан «Диканька» ул. Дзержинского, д. 47А 46:29:102286:725	Прилегающая территория ограничена точками 74-73-72-75-76 - точками 74-73 до границы з/у с кадастровым номером 46:29:102286:45 - точками 73-72 до границы прилегающей территории з/у с кадастровым номером 46:29:102286:45 - точками 72-75 от границы з/у до проезжей части ул. Дзержинского- 2,0-5,0 м - точками 75-76 до границы прилегающей территории з/у с кадастровым номером 46:29:102286:1186	209
25	Объект общественно-делового значения ул. Дзержинского, д. 49,51 46:29:102286:1186	Прилегающая территория ограничена точками 76-75-77-78 - точками 76-75 до границы прилегающей территории з/у с кадастровым номером 46:29:102286:725 - точками 75-77 от границы з/у до проезжей части ул. Дзержинского- 3,0-4,0 м - точками 77-78 до границы прилегающей территории з/у с кадастровым номером 46:29:102286:1185	163
26	Объект культуры «Кинотеатр Щепкина» ул. Дзержинского, д. 49,51 46:29:102286:1185	Прилегающая территория ограничена точками 78-77-79-80-81 - точками 78-77 до границы прилегающей территории з/у с кадастровым номером 46:29:102286:1186 - точками 77-79 от границы з/у до проезжей части ул. Дзержинского- 4,0 м - точками 79-80 от границы з/у до проезжей части ул. Щепкина- 3,0-5,0м - точками 80-81 до границы прилегающей территории з/у с кадастровым номером 46:29:102286:10	494
27	Многоквартирный жилой дом (Общешитие) ул. Щепкина, д.3 46:29:102286:10	Прилегающая территория ограничена точками 82-81-80-83-84 - точками 82-81 до границы з/у с кадастровым номером 46:29:102286:1185 - точками 81-80 до границы прилегающей территории з/у с кадастровым номером 46:29:102286:1185 - точками 80-83-84 от границы з/у до проезжей части ул. Щепкина- 4,0-8,0м	282
28	Индивидуальный жилой дом ул. Щепкина, д.5 46:29:102286:14	Прилегающая территория ограничена точками 85-86-87 - точками 85- 86 от границы з/у до проезжей части ул. Щепкина- 5,0м - точками 86-87 до границы прилегающей территории з/у с кадастровым номером 46:29:102286:1238	29
29	Многоквартирный жилой дом ул. Щепкина, д. 7 46:29:102286:1238	Прилегающая территория ограничена точками 87-86-88-89 - точками 87-86 до границы прилегающей территории з/у с кадастровым номером 46:29:102286:14 - точками 86-88 от границы з/у до проезжей части ул. Щепкина- 5,0м - точками 88-89 до границы прилегающей территории з/у с кадастровым номером 46:29:102286:28	164
30	Административное здание ул. Щепкина, д. 9 46:29:102286:28	Прилегающая территория ограничена точками 89-88-90-91 - точками 89-88 до границы прилегающей территории з/у с кадастровым номером 46:29:102286:1238 - точками 88-90-91 от границы з/у до проезжей части ул. Щепкина- 5,0-7,0м	184