



АДМИНИСТРАЦИЯ ГОРОДА КУРСКА
Курской области

ПОСТАНОВЛЕНИЕ

«27» января 2026 г.

№ 23

**Об установлении временного ограничения движения
транспортных средств на участке автомобильной дороги общего
пользования местного значения по улице 2-я Рабочая на участке
от улицы Социалистическая до улицы Республиканская**

В соответствии с Федеральным законом от 08.11.2007 № 257-ФЗ «Об автомобильных дорогах и о дорожной деятельности в Российской Федерации и о внесении изменений в отдельные законодательные акты Российской Федерации», постановлением Администрации Курской области от 15.02.2012 № 103-па «Об утверждении Порядка осуществления временных ограничений или прекращения движения транспортных средств по автомобильным дорогам регионального или межмуниципального и местного значения Курской области» и в целях обеспечения безопасности и эффективности организации дорожного движения, на основании обращения ООО «МОВИСТА РЕГИОНЫ Курск», ПОСТАНОВЛЯЮ:

1. Утвердить прилагаемую схему организации дорожного движения, при установлении временного ограничения движения транспортных средств на участке автомобильной дороги общего пользования местного значения, утверждённом пунктом 2 настоящего постановления.

2. Установить временное ограничение движения транспортных средств на участке автомобильной дороги общего пользования местного значения по улице 2-я Рабочая на участке от улицы Социалистическая до улицы Республиканская с 08:00 часов 27 января 2026 года до 20:00 часов 01 марта 2026 года, согласно схеме организации дорожного движения, утверждённой пунктом 1 настоящего постановления.

3. ООО «МОВИСТА РЕГИОНЫ Курск» обеспечить:

3.1. установку соответствующих дорожных знаков, ограждения, освещения согласно схеме организации дорожного движения, утверждённой пунктом 1 настоящего постановления;

3.2. подъезд экстренных служб;

3.3. обеспечить предоставление фотоматериалов об установке технических средств организации дорожного движения, в соответствии со схемой, утвержденной пунктом 1 настоящего постановления.

4. Комитету документационного, ресурсного обеспечения и автоматизации систем управления Администрации города Курска (Калинина И.В.) обеспечить направление текста настоящего постановления в газету «Городские известия» и размещение настоящего постановления на официальном сайте Администрации города Курска в информационно-телекоммуникационной сети «Интернет».

5. Управлению информации и печати Администрации города Курска (Бочарова Н.Е.) обеспечить опубликование настоящего постановления в газете «Городские известия» и проинформировать население города Курска о временном ограничении движения транспортных средств на участке автомобильной дороги общего пользования местного значения по улице 2-я Рабочая на участке от улицы Социалистическая до улицы Республиканская с 08:00 часов 27 января 2026 года до 20:00 часов 01 марта 2026 года, на период производства работ.

6. Контроль за исполнением настоящего постановления возложить на и.о. первого заместителя главы Администрации города Курска Гранкину О.В.

7. Постановление вступает в силу со дня его официального опубликования.

Глава города Курска

Е.Н. Маслов

Схема организации дорожного движения при установлении временного прекращения движения транспортных средств на участке автомобильной дороги общего пользования местного значения по улице 2-я Рабочая на участке от улицы Социалистическая до улицы Республиканская

*Утверждена
постановлением
Администрации города Курска
от 27 января 2026 года
№ 23*

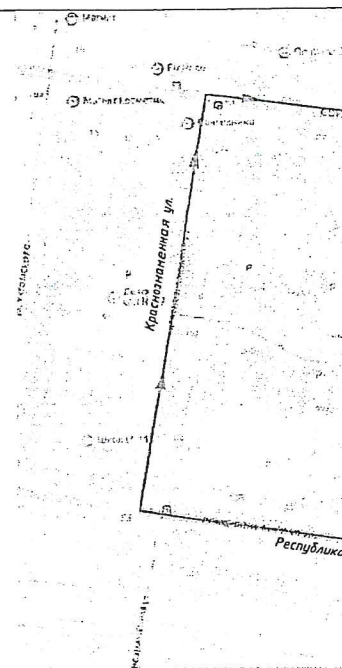
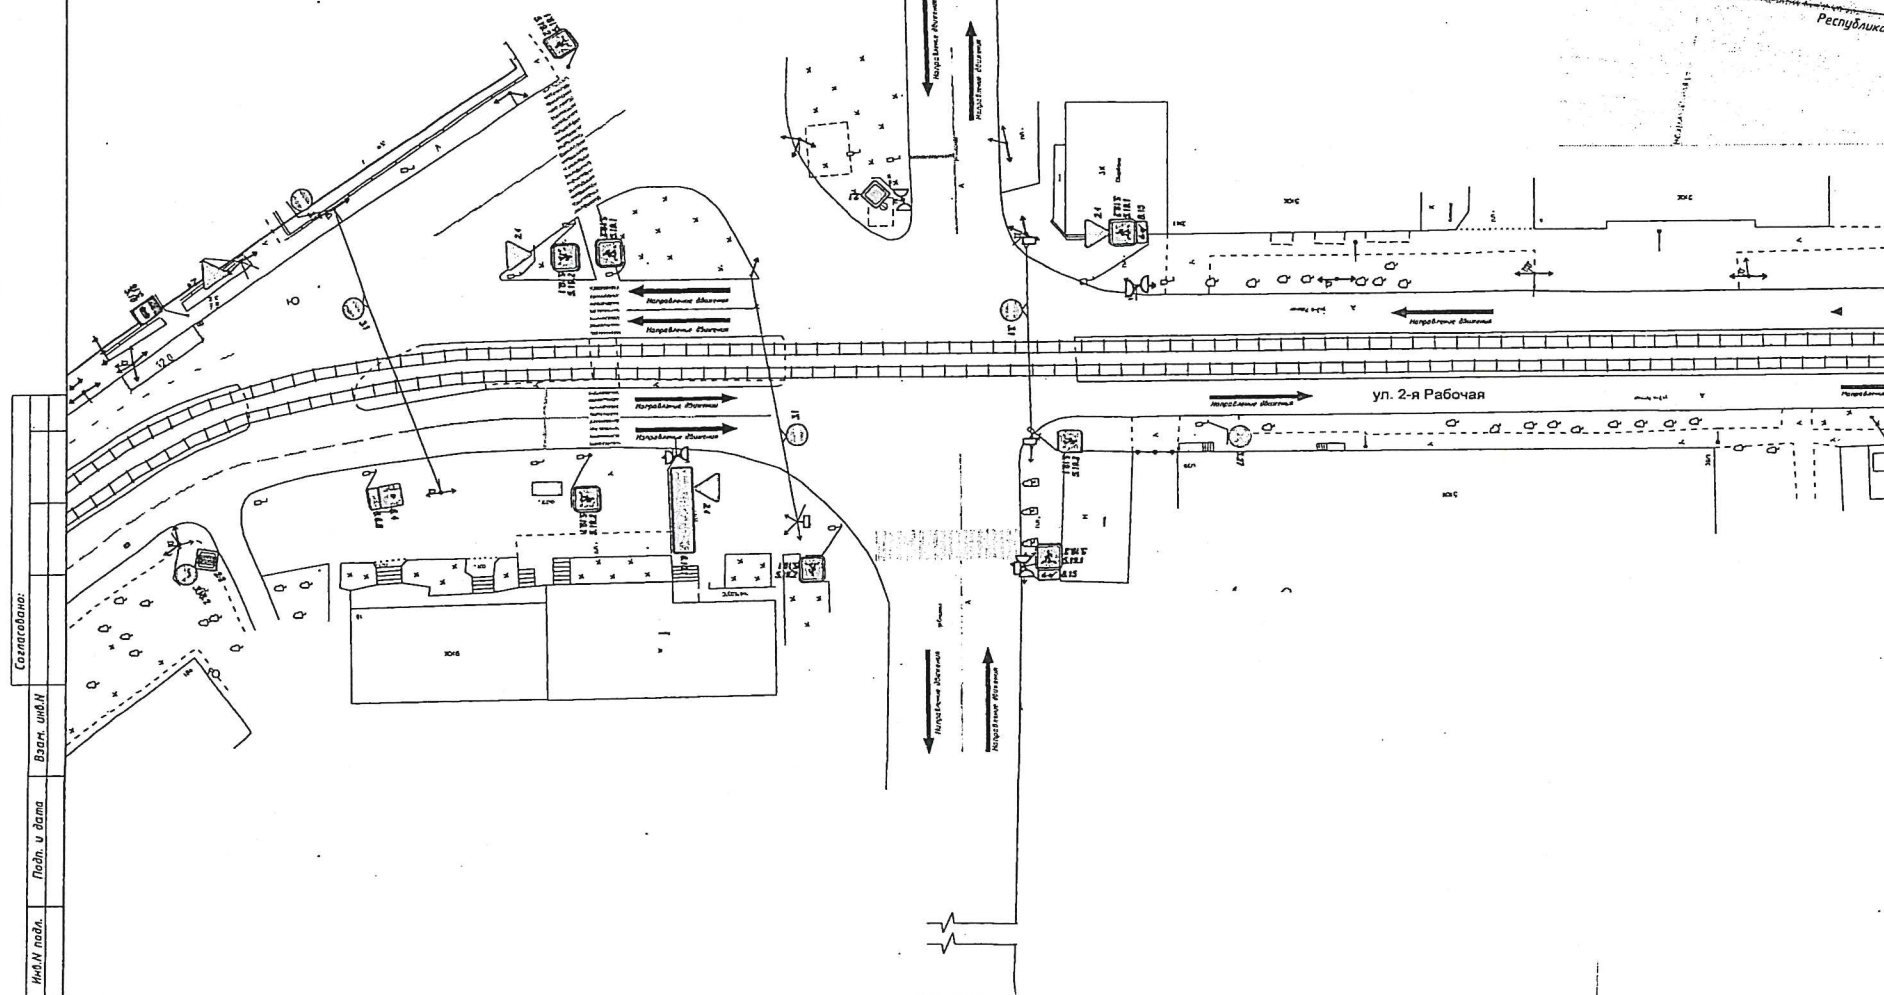
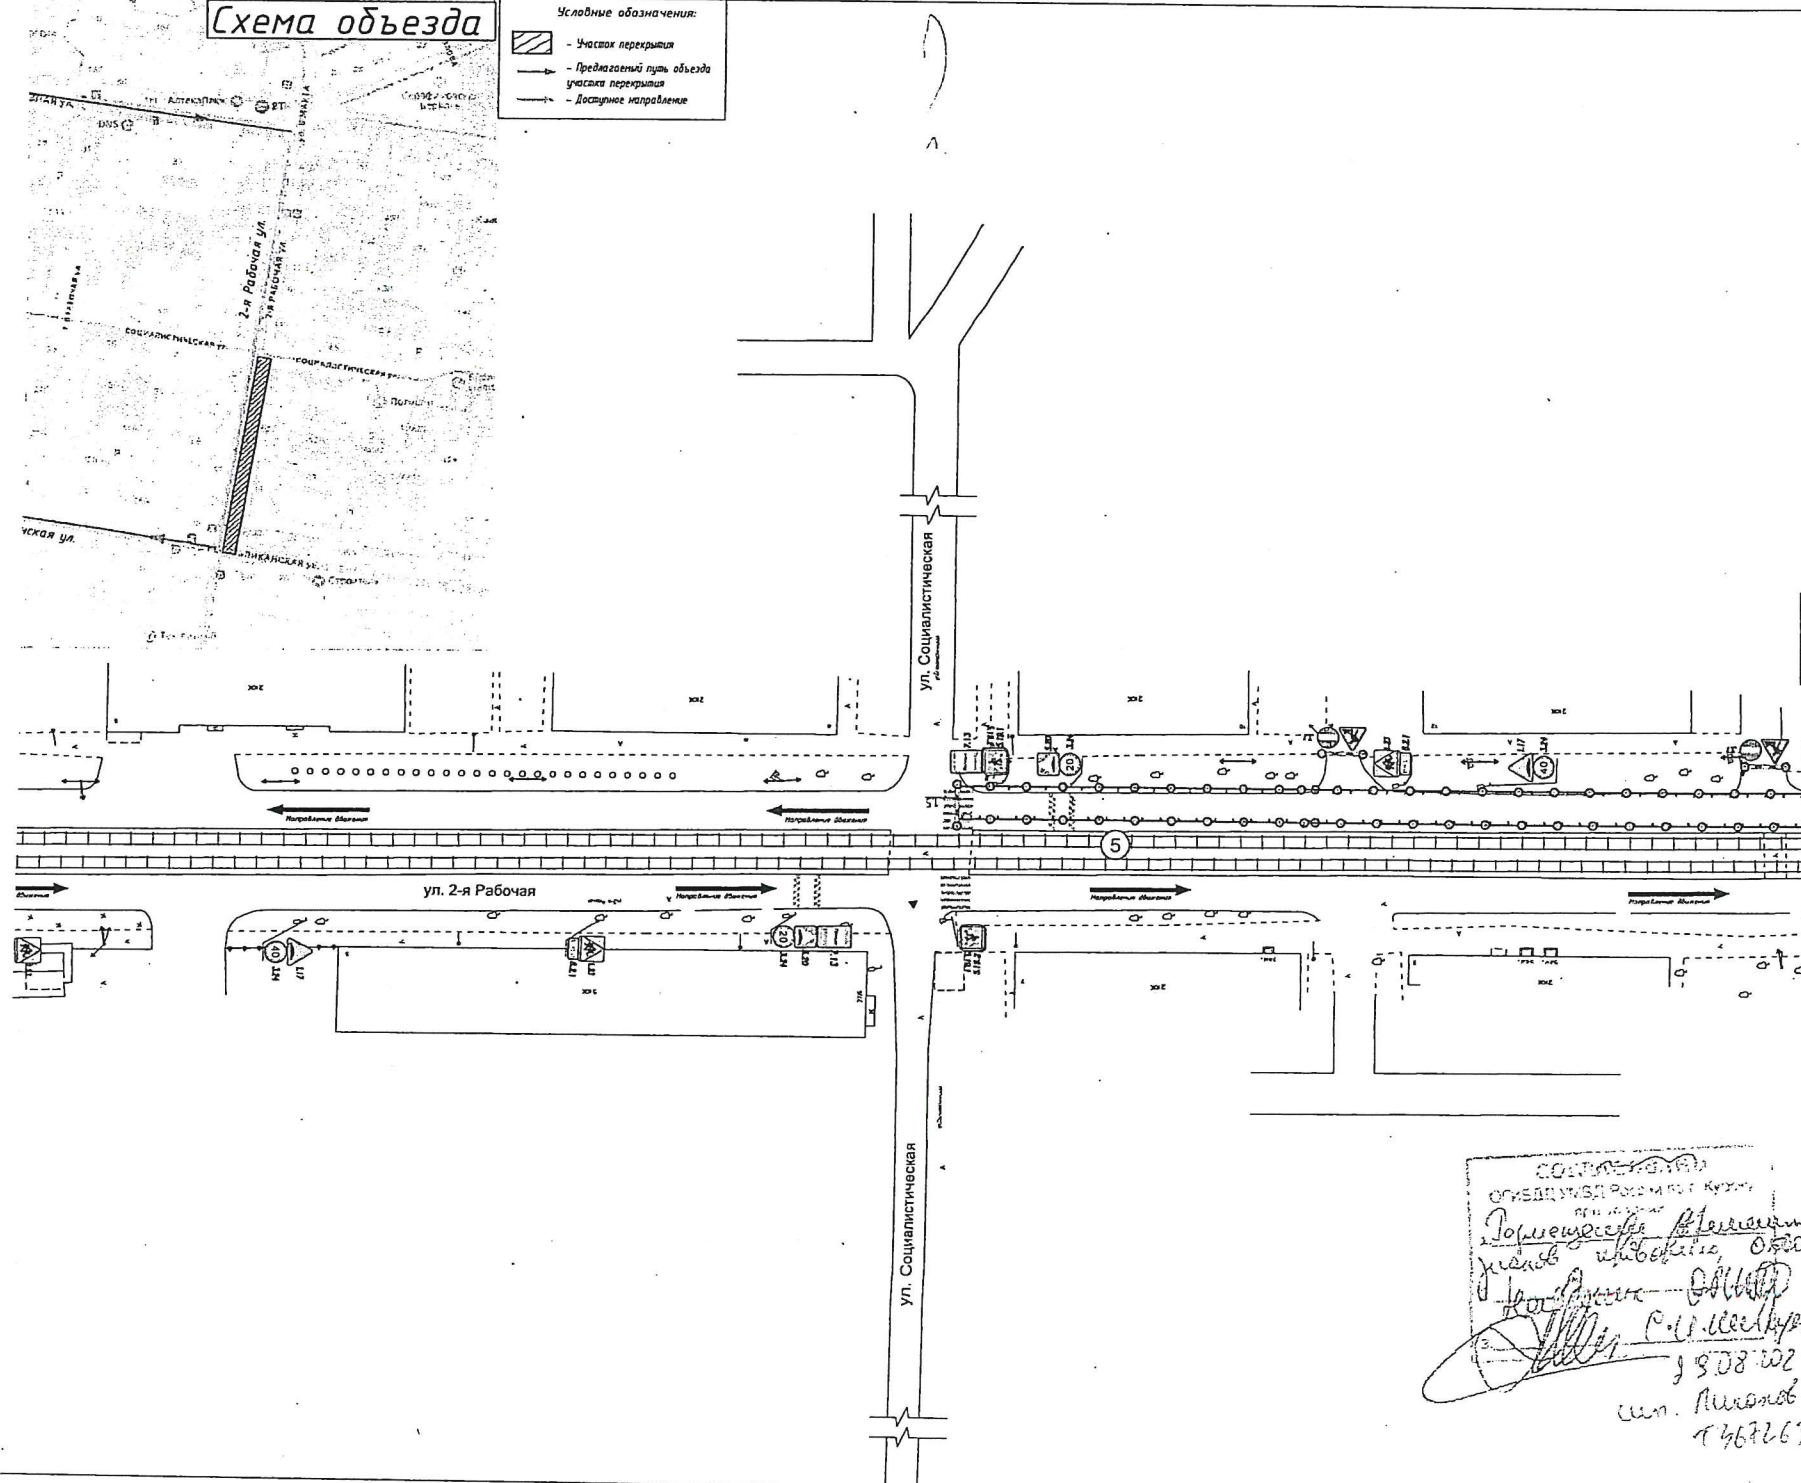


Схема объезда


Условные обозначения:

-  - Участок перекрытия
 - Предлагаемый путь объезда участка перекрытия
 - Доступное направление


[illegible]

ПТВЕРЖДЕНО:

2025 год

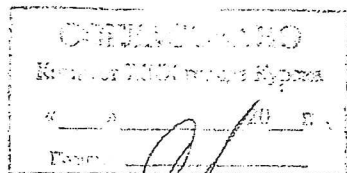

- Условные обозначения:
- Железнодорожные дорожные знаки
 - Существующие дорожные знаки
 - Демонстрируемые дорожные знаки
 - Временные дорожные знаки
 - Постановочные дорожные знаки
 - Красный световой фон
 - Красный световой фон для проезда пешеходов
 - Зона карманов (ТДК)

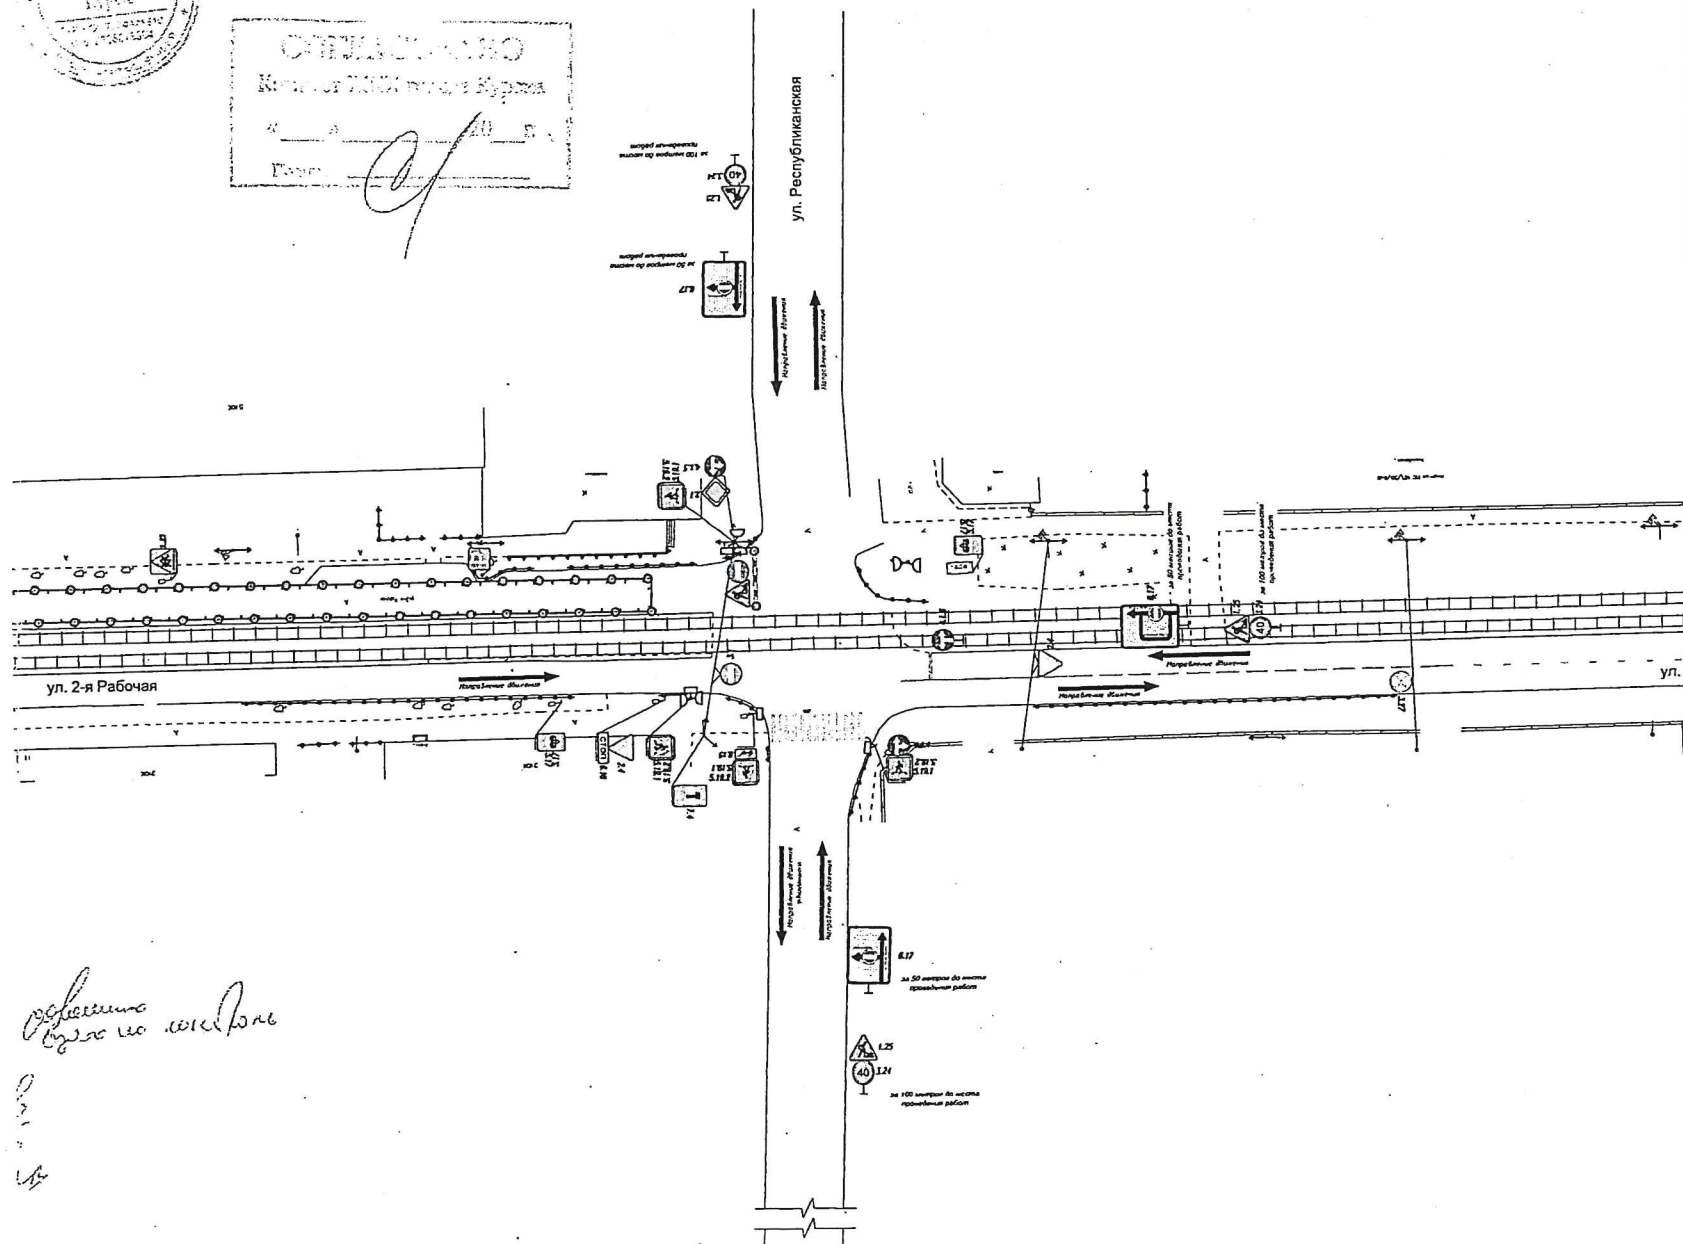

Согласно проекту