



АДМИНИСТРАЦИЯ ГОРОДА КУРСКА

Курской области

ПОСТАНОВЛЕНИЕ

«30» декабря 2020г.

г. Курск

№2527

**Об утверждении схемы
прилегающих территорий
в кадастровом квартале 46:29:102350
(ул. Суворовская – ул. Павлуновского-
ул. Большевиков – ул. Чернышевского)
с описанием границ**

В соответствии с Федеральным законом от 06.10.2003 №131-ФЗ «Об общих принципах организации местного самоуправления в Российской Федерации», Законом Курской области от 24.09.2018 №59-ЗКО «О порядке определения органами местного самоуправления Курской области границ прилегающих территорий», Уставом города Курска, решением Курского городского Собрания от 20.12.2019 №102-6-РС «Об утверждении Правил благоустройства территории городского округа «Город Курск», ПОСТАНОВЛЯЮ:

1. Утвердить схему границ прилегающих территорий к зданиям, строениям, сооружениям, земельным участкам, расположенным в кадастровом квартале 46:29:102350 (ул. Суворовская – ул. Павлуновского-ул. Большевиков – ул. Чернышевского) с описанием границ, отображенным на топоплане в масштабе 1:1000 согласно приложению к настоящему постановлению.

2. Администрации Центрального округа города Курска (Лемтюгов А.А.) обеспечить информирование правообладателей зданий, строений, сооружений, земельных участков, к которым определены в установленном порядке границы прилегающих территорий, о требованиях статьи 15 с учетом положений части 5 статьи 46 Правил благоустройства территории городского округа «Город Курск», утвержденных решением Курского городского Собрания от 20.12.2019 №102-6-РС.

3. Управлению информации и печати Администрации города Курска (Комкова Т.В.) обеспечить опубликование настоящего постановления в газете «Городские известия».

4. Управлению делами Администрации города Курска (Кабан А.Н.) обеспечить размещение настоящего постановления на официальном сайте Администрации города Курска в информационно-телекоммуникационной сети «Интернет».

5. Постановление вступает в силу со дня его официального опубликования.

Глава города Курска


В.Н. Карамышев


СХЕМА

ПРИЛЕГАЮЩАЯ ТЕРРИТОРИЯ В КАДАСТРОВЫХ КВАРТАЛАХ №46:29:102350 (УЛИЦА СУВОРОВСКАЯ-УЛИЦА ПАВЛУНОВСКОГО- УЛИЦА БОЛЬШЕВИКОВ-УЛИЦА ЧЕРНЫШЕВСКОГО) С ОПИСАНИЕМ ГРАНИЦ


УСЛОВНЫЕ ОБОЗНАЧЕНИЯ

- ① - номер прилегающей территории
- - прилегающая территория
- № - характерные точки, ограничивающие прилегающую территорию
- - объекты расположенные на земельном участке
- - границы земельного участка на кадастровом учете
- :123 - номер земельного участка в кадастровом квартале

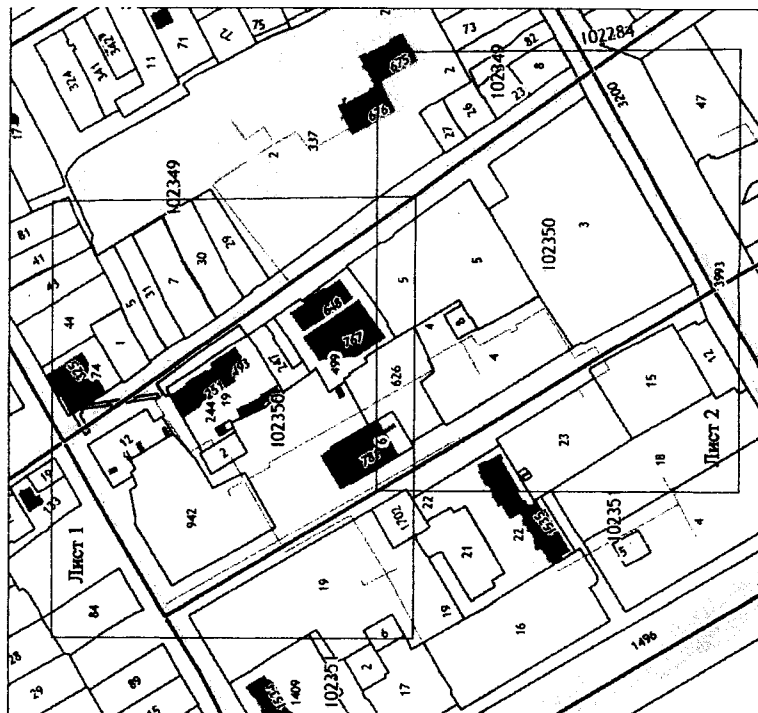

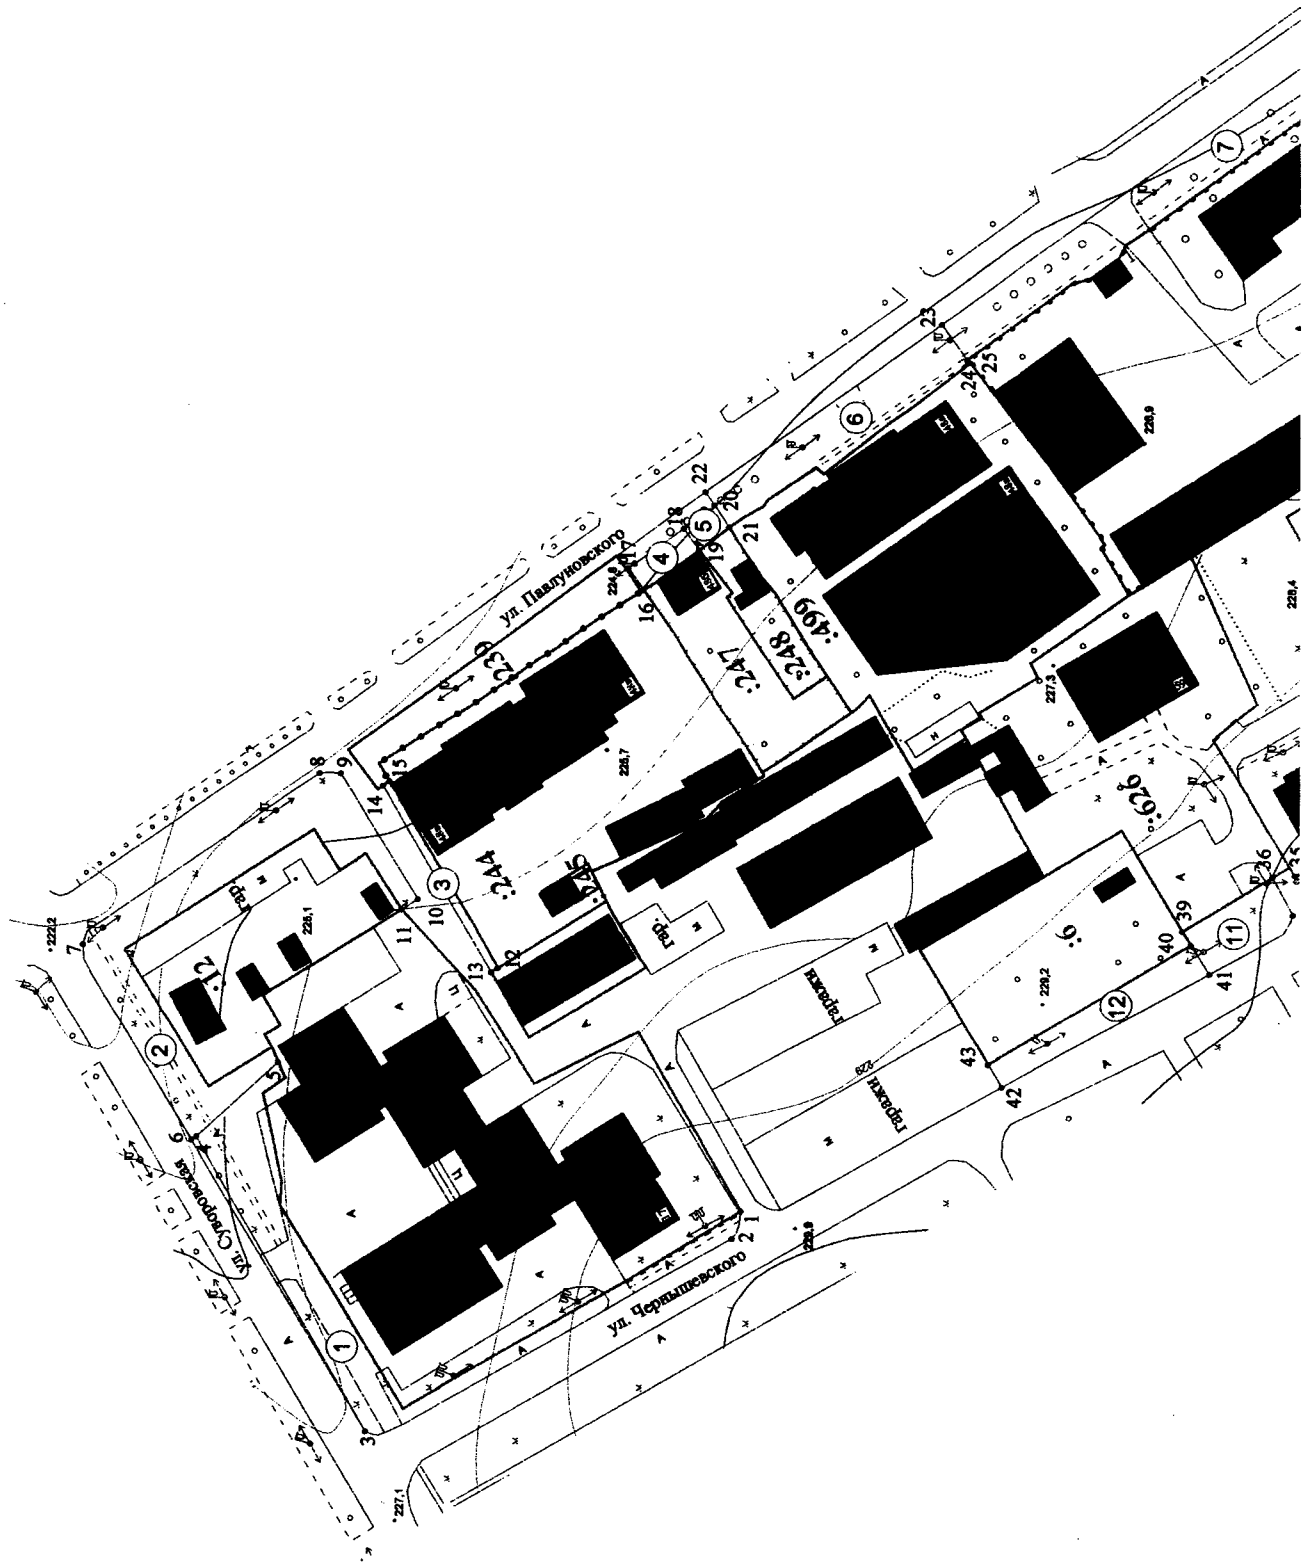

Кадастровый квартал 46:29:102350	масштаб	лист
	1:1000	1

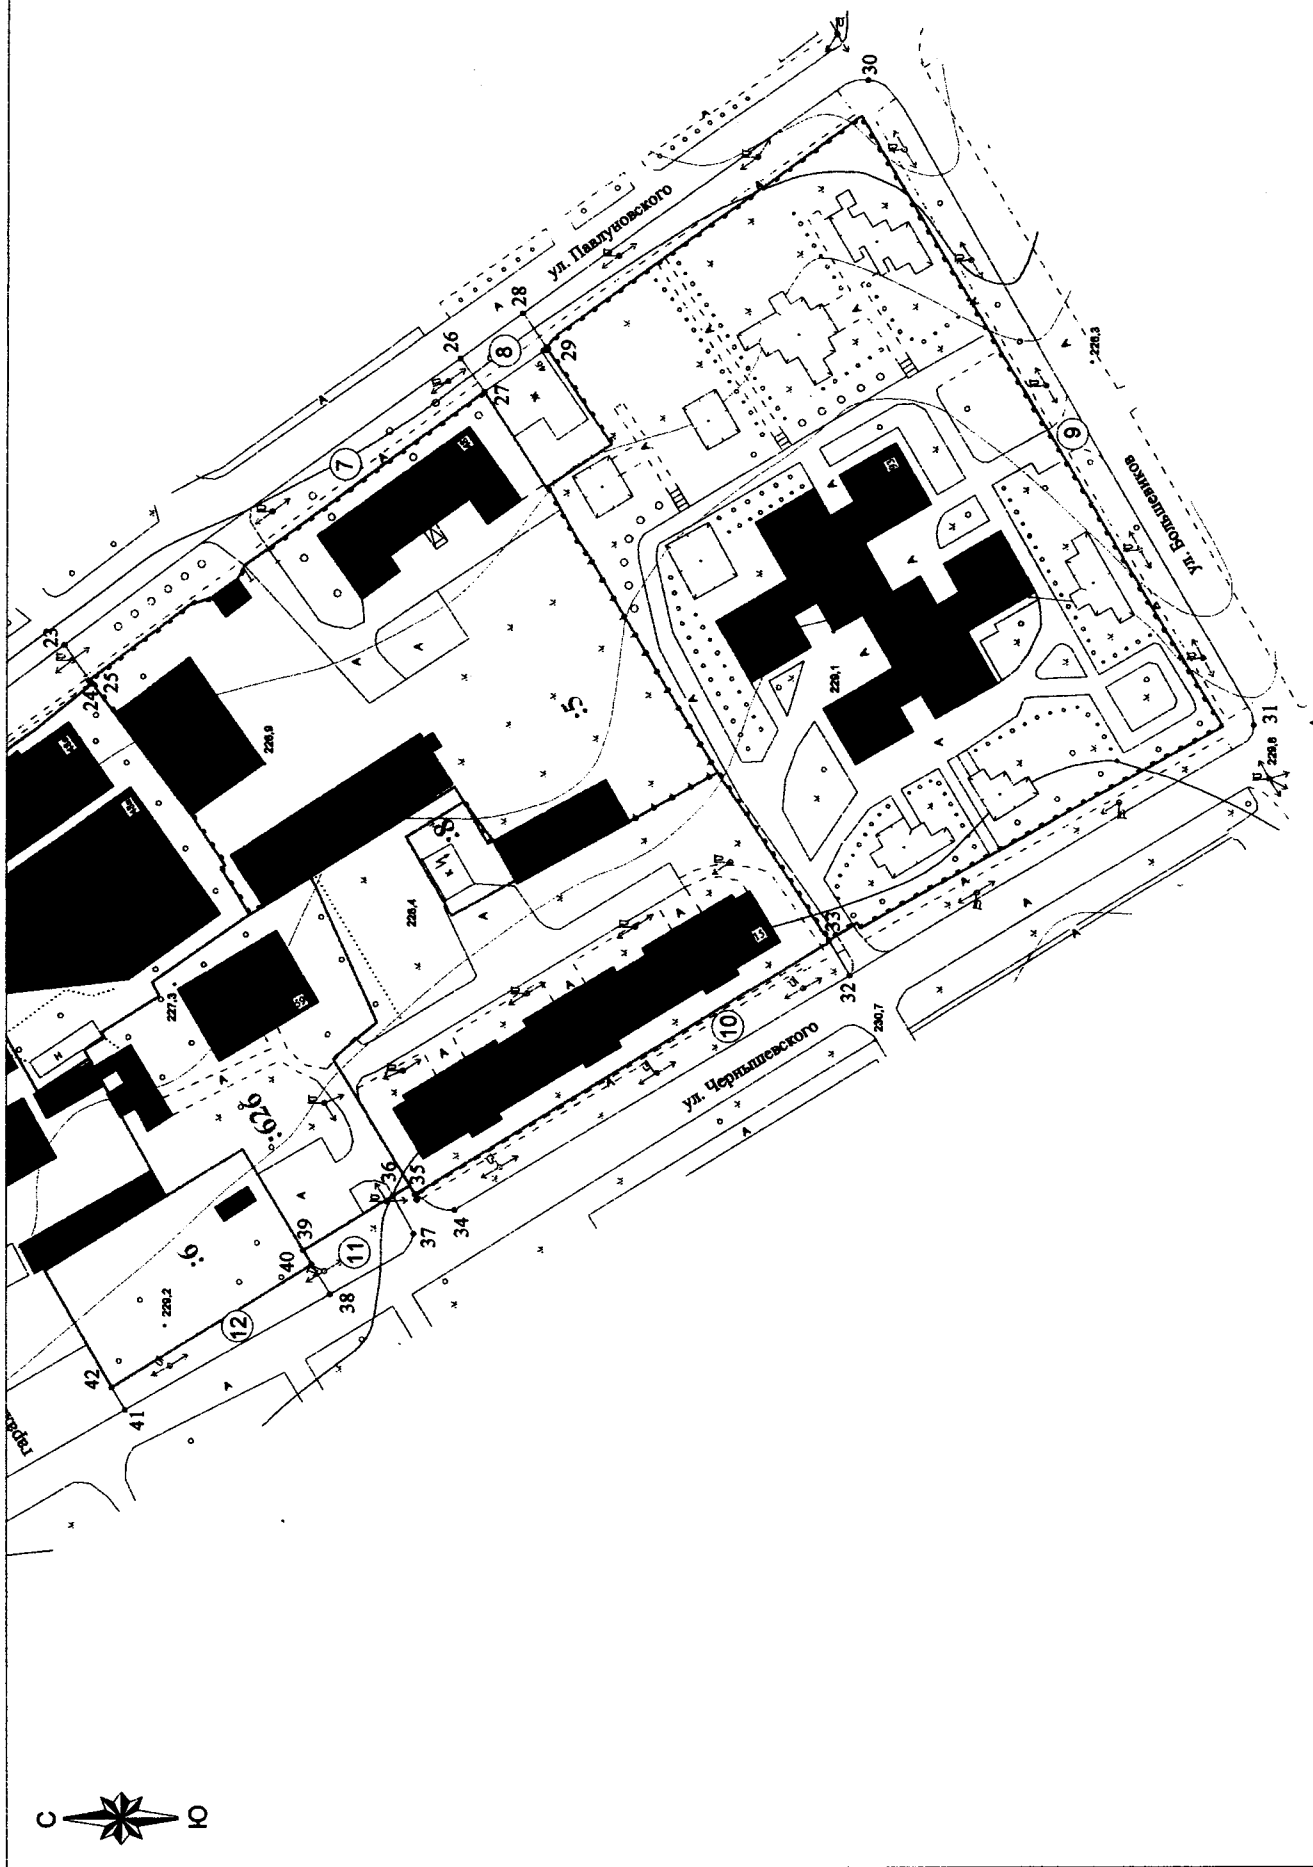

Кадастровый квартал 46:29:102350	масштаб	лист
	1:1000	2

Описание границ прилегающих территорий в кадастровом квартале 46:29:102350
(улица Суворовская – улица Павлуновского – улица Большевиков – улица Чернышевского)

№ прилегающей территории	Наименование объекта, адрес, кадастровый номер земельного участка	Описание границ прилегающей территории согласно схеме (ориентировочные размеры определены графически)	Площадь прилегающей территории, м2 (ориентировочно)
1	Многоквартирный жилой дом ул. Чернышевского, д. 17 46:29:102350:942	Прилегающая территория ограничена точками 1-2-3-4-5 До проезжей части улицы Чернышевского – 2,6-3,6 м До проезжей части улицы Суворовская – 8,2,-15,0м	839
2	Объект для эксплуатации гаражей ул. Павлуновского 46:29:102350:12	Прилегающая территория ограничена точками 5-6-7-8-9-10-11 До проезжей части улицы Суворовская - 7,5-23,0м До проезжей части улицы Павлуновского - 6,8-17,3м До внутридворового проезда(от т.11 до т.10) – 3,6м	928
3	Многоквартирный жилой дом ул. Павлуновского, дом 48-г, 48-в 46:29:102350:244	Прилегающая территория ограничена точками 12-13-14-15 До внутридворового проезда – 1,5м	65
4	Индивидуальный жилой дом ул. Павлуновского, дом 486 46:29:102350:247	Прилегающая территория ограничена точками 16-17-18-19 В сторону проезжей части улицы Павлуновского – 5,0м	65
5	Индивидуальный жилой дом ул. Павлуновского, дом 486 46:29:102350:248	Прилегающая территория ограничена точками 19-18-20-21 В сторону проезжей части улицы Павлуновского – 5,0м	37
6	Многоквартирный жилой дом ул. Павлуновского, дом 48а 46:29:102350:499	Прилегающая территория ограничена точками 21-22-23-24 До проезжей части улицы Павлуновского - 8,0-10,1м	498
7	Госпиталь ул. Павлуновского, дом 48 46:29:102350:5	Прилегающая территория ограничена точками 25-23-26-27 До проезжей части улицы Павлуновского - 7,8-9,4м	756
8	Индивидуальный жилой дом ул. Павлуновского, дом 46 46:29:102350:14	Прилегающая территория ограничена точками 27-26-28-29 До проезжей части улицы Павлуновского - 7,8м	114
9	Детский сад №103 ул. Большевиков, дом 93 46:29:102350:3	Прилегающая территория ограничена точками 29-28-30-31-32-33 До проезжей части улицы Павлуновского - 6,7-7,8м До проезжей части улицы Большевиков - 6,0-7,3м До проезжей части улицы Чернышевского – 4,7-7,7 м	1947
10	Многоквартирный жилой дом ул. Чернышевского, дом 15 46:29:102350:4	Прилегающая территория ограничена точками 33-32-34-35 До проезжей части улицы Чернышевского – 6,3-7,7м	615
11	Многоквартирный жилой дом ул. Чернышевского, дом 59 46:29:102350:626	Прилегающая территория ограничена точками 36-37-38-39 До проезжей части улицы Чернышевского – 6,3-7,7м	193

12	Объект для многоэтажной застройки ул. Чернышевского, дом 15 46:29:102350:6	Прилегающая территория ограничена точками 40-38-41-42 До проезжей части улицы Чернышевского – 4,9-6,6м	259
----	--	---	-----