АДМИНИСТРАЦИЯ ГОРОДА КУРСКА
Курской области
П О С Т А Н О В Л Е Н И Е

«26» мая 2021 г. г. Курск № 320

О внесении изменений в постановление Администрации города Курска от 21.02.2020 № 312

Во исполнение Закона Курской области от 09.11.2020 № 89-ЗКО «О внесении изменений в статью 1 Закона Курской области «О порядке определения органами местного самоуправления Курской области границ прилегающих территорий», ПОСТАНОВЛЯЮ:

1. Внести в постановление Администрации города Курска от 21.02.2020 № 312 «Об утверждении схемы границ прилегающих территорий в кадастровом квартале 46:29:103090 (проспект Кулакова – ул. Серегина – ул. Гагарина) города Курска» следующие изменения:

приложение изложить в новой редакции согласно приложению к настоящему постановлению.

2. Управлению информации и печати Администрации города Курска (Комкова Т.В.) обеспечить опубликование настоящего постановления в газете «Городские известия».

3. Управлению делами Администрации города Курска (Кабан А.Н.) обеспечить размещение настоящего постановления на официальном сайте Администрации города Курска в информационно-телекоммуникационной сети «Интернет».

4. Постановление вступает в силу со дня его официального опубликования.

Глава города Курска В. Карамышев

к листу 1

Описание
границ прилегающих территорий в кадастровом квартале 46:29:103090
(проспект Кулакова-улица Серегина-улица Гагарина)

№ прил тер.	Наименование объекта, адрес, кадастровый номер земельного участка	Описание границ прилегающей территории согласно схеме (размеры определены графически)	Ориент. площ. $м^2$
1	Объект общественно-делового значения пр-т Кулакова, № 1В 46:29:103090:2	Прилегающая территория ограничена точками 1-2-3-4-5. Со стороны главного фасада в сторону проезжей части пр-та Кулакова – 9 м. В сторону проезжей части ул. Серегина – 15 м. С остальных двух сторон граница земельного участка жилых домов №№ 1, 1А, 1Б.	922
2	Жилые дома №№ 1, 1А, 1Б по пр-ту Кулакова 46:29:103090:17	Прилегающая территория ограничена точками 4-5-6-7 (со стороны пр-та Кулакова) и точками 11-12-13-14 (со стороны ул. Серегина) . Со стороны фасада жилого дома № 1А в сторону проезжей части пр-та Кулакова - 5-20 м. До проезжей части ул. Серегина - 7 м.	940
3	Торговый павильон (около жилого дома № 1А по пр-ту Кулакова).	Прилегающая территория ограничена точками 6-7-8-9-10. Со стороны фасада в сторону проезжей части пр-та Кулакова – 10 м. С остальных трех сторон граница земельного участка жилого дома № 1А.	307
4	Трансформаторная подстанция, пр-кт Кулакова (около дома №1Б) 46:29:103090:18	Прилегающая территория ограничена точками 15-16-17-18. По 2,5м вокруг участка трансформаторной подстанции	248
5	Жилой дом № 51по ул. Серегина 46:29:103090:22	Прилегающая территория ограничена точками 19-20-21-22-23-24-25-26-27-28. От границы территории в сторону ул. Серегина - 15 м.	1844
6	Объект коммунального обслуживания, ул. Серегина (в районе дома №51) 46:29:103090:3472	Прилегающая территория ограничена точками 29-30-31-32. По 2,5м вокруг территории объекта.	274
7	Теплопункт, пр-кт Кулакова (около дома №3) 46:29:103090:6	Прилегающая территория ограничена точками 33-34-35-36-37. По 2,5м вокруг территории объекта	568
8	Объект общественно-делового значения пр-кт Кулакова 46:29:103090:50	Прилегающая территория ограничена точками 36-37-38-39-40-41-42. В сторону границы участка жилого дома № 3 по пр-ту Кулакова (точки 39-40-41) - 12 м. В сторону гаражей (точки 38-39) - 15 м. В сторону детской площадки (точки 36-42) - 4 м.	736
9	Жилой дом № 3 по пр-ту Кулакова 46:29:103090:3471	Прилегающая территория, в сторону пр-та Кулакова, ограничена точками 48-49-50-51. До проезжей части пр-та Кулакова -15 м.	1715

		Прилегающая территория, в сторону объекта общественно-делового значения, ограничена точками 40-43-44-45-46-47). От точек 45-47 в сторону объекта общественно-делового значения – 12 м, точки 43-44-45 – 15м .	

к листу 2

Описание
границ прилегающих территорий в кадастровом квартале 46:29:103090
(проспект Кулакова-улица Серегина-улица Гагарина)

№ прил тер.	Наименование объекта, адрес, кадастровый номер земельного участка	Описание границ прилегающей территории согласно схеме (размеры определены графически)	Ориент. площ. $м^2$
1	Жилой дом № 3 по пр-ту Кулакова 46:29:103090:3471	Прилегающая территория ограничена точками 1-2-3-4-5-6-69-21-7-9-10-11. Со стороны главного фасада в сторону проезжей части пр-та Кулакова – 15 м. В сторону магазина по пр-ту Кулакова, 3А (точки 5-6-69-21) – 10 м. В сторону магазина розничной торговли (кадастровый номер з/у-46:29:103090:3210) - 2,5 м.	3130
2	Торговый павильон (около жилого дома № 3 по пр-ту Кулакова).	Прилегающая территория ограничена точками 13-14-16-17. Со всех сторон павильона по 2,5 м.	71
3	Торговый павильон (около жилого дома № 3 по пр-ту Кулакова).	Прилегающая территория ограничена точками 10-12-13-15. Со стороны фасада до проезжей части пр-та Кулакова. В сторону жилого дома № 3 по пр-ту Кулакова – 5 м. С права (от фасада) - 10 м. С лева (от фасада) – 2,5 м.	245
4	Магазин (около жилого дома № 3 по пр-ту Кулакова).	Прилегающая территория ограничена точками 8-9-18-19. В сторону проезжей части пр-та Кулакова - 5 м. С права (от фасада) - 7 м. С лева (от фасада) - 10 м. С задней стороны магазина 2,5 м.	266
5	Магазин розничной торговли (в районе дома № 3А по пр-ту Кулакова) 46:29:103090:3210	Прилегающая территория ограничена точками 7-8-20-21. Со всех сторон магазина по 2,5 м.	238
6	Магазин по пр-ту Кулакова, д. 3А. 46:29:103090:38	Прилегающая территория ограничена точками 69-70-71-23. От границы территории в сторону жилого дома № 3 по пр-ту Кулакова 15 м.	794
7	Торговые павильоны (около пешеходного перехода, в районе магазина по пр-ту Кулакова, д.3А)	Прилегающая территория ограничена точками 22-23-24-25. Вокруг территории объектов – 2,5 м, 5 м, 10 м.	166
8	Дом № 41 по ул. Серегина (учебная деятельность) 46:29:103090:9	Прилегающая территория ограничена точками 26-27-28-29. До проезжей части ул. Серегина – 10-15 м.	1059
9	Жилой дом № 45 по ул. Серегина 46:29:103090:3480	Прилегающая территория ограничена точками 31-30-33-34. До проезжей части ул. Серегина – 7 м.	447
10	Жилой дом № 47 по ул. Серегина 46:29:103090:3481	Прилегающая территория ограничена точками 33-34-35-59-60. До проезжей части ул. Серегина – 7-13 м.	1179
11	Жилой дом № 49 по ул.	Прилегающая территория ограничена	737

	Серегина. 46:29:103090:3483	точками 60-59-36-37-38-39. До проезжей части ул. Серегина (точки 60-59-36) – 7-12 м. В сторону детского сада по пр-ту Кулакова, д. 3Б – 5-10 м.	
12	Теплопункт, ул. Серегина (около дома № 43). 46:29:103090:12	Прилегающая территория ограничена точками 61-62-63-64. По 2, 5 м вокруг территории объекта.	156
13	Теплопункт, пр-кт Кулакова (около дома № 3). 46:29:103090:11	Прилегающая территория ограничена точками 65-66-67-68. Со стороны детской площадки (точки 65-66) – 2,5 м. Со стороны жилого дома № 3 по пр-ту Кулакова (точки 66-67) – 2,5 м. Со стороны проезда (точки 67-68) – 2,5 м.	100
14	Жилой дом № 32 по ул. Серегина 46:29:103089:10 (з/у) Жилой дом № 30 по ул. Серегина 46:29:103089:19	Прилегающая территория до местного проезда – 8 м. Прилегающая территория ограничена точками 48-49-50-51-52-53. В сторону детской площадки (точки 50-51) – 15 м. В сторону проезжей части ул. Серегина – 5-12 м.	3440
15	Жилой дом № 43 по ул. Серегина 46:29:103090:3478	Прилегающая территория ограничена точками 29-30-31-32. До проезжей части ул. Серегина – 7 м.	176
16	Теплопункт, ул. Серегина (около дома № 30) 46:29:103089:15	Прилегающая территория ограничена точками 54-55-58-57. По 2,5 м вокруг территории объекта.	229

Описание
границ прилегающих территорий в кадастровом квартале 46:29:103090
(проспект Кулакова-улица Серегина-улица Гагарина)

№ прил тер.	Наименование объекта, адрес, кадастровый номер земельного участка	Описание границ прилегающей территории согласно схеме (размеры определены графически)	Ориент. площ. $м^2$
1	Жилой дом № 5 по пр-ту Кулакова 46:29:103090:49	Прилегающая территория ограничена точками 1-2-3-4. Со стороны фасада жилого дома № 5 по пр-ту Кулакова в сторону проезжей части пр-та Кулакова – 15 м	3548
2	Теплопункт, пр-кт Кулакова (около д. № 5) 46:29:103090:39	Прилегающая территория ограничена точками 5-6-7-8. По 2,5м вокруг территории объекта	230
3	Жилой дом № 31 по ул. Серегина 46:29:103090:3285	Прилегающая территория ограничена точками 9-10-11-12-13-14. От границы территории жилого дома № 31 по ул. Серегина в сторону гаражей по ул. Серегина - 3-15 м.	622
4	Гаражи по ул. Серегина	Прилегающая территория ограничена точками 10-11-12-13-15-16-17-18. От фасадной части гаражей (точки 15-10-11-12-13) – 5-8 м. От задней части гаражей до проезжей части ул. Серегина (точки 15-16-17-18-13) – 8-15 м.	2010
5	Жилой дом № 33 по ул. Серегина 46:29:103090:3286	Прилегающая территория ограничена точками 19-20-21-22-23. От границы территории жилого дома № 33 по ул. Серегина до проезжей части ул. Серегина – 8-15 м.	742
6	Жилой дом № 39 по ул. Серегина 46:29:103090:53	Прилегающая территория ограничена точками 24-25-26-27. От границы территории жилого дома № 39 по ул. Серегина до проезжей части ул. Серегина – 8-15 м.	709

Описание
границ прилегающих территорий в кадастровом квартале 46:29:103090
(проспект Кулакова-улица Серегина-улица Гагарина)

№ прил тер.	Наименование объекта, адрес, кадастровый номер земельного участка	Описание границ прилегающей территории согласно схеме	Ориент. площ. $м^2$
1	Жилой дом № 5 по пр-ту Кулакова 46:29:103090:49	Прилегающая территория ограничена точками 1-2-3-4-5-13-14-15-16-17. Со стороны фасада жилого дома № 5 по пр-ту Кулакова (точки 1-2-3-4-5) в сторону проезжей части пр-та Кулакова – 15 м. В сторону гаражей – 15 м.	567
2	Жилой дом № 5А по пр-ту Кулакова 46:29:103090:24	Прилегающая территория ограничена точками 3-4-6-7-8-15-16-20-21. От границы территории жилого дома № 5А по пр-ту Кулакова в сторону проезжей части пр-та Кулакова – 12-15 м. Со стороны теплопункта (точки 15-16-20-21) – 10 м.	1652
3	Объект общественно-делового значения по пр-ту Кулакова, 5Б 46:29:103090:5	Прилегающая территория ограничена точками 9-10-11-12. От границы территории объекта общественно-делового значения по пр-ту Кулакова, 5Б в сторону проезжей части пр-та Кулакова - 12 м.	480
4	Теплопункт, пр-кт Кулакова (около д. № 5А) 46:29:103090:15	Прилегающая территория ограничена точками 16-17-18-19-20. В сторону жилого дома № 5А по пр-ту Кулакова -5 м. В сторону гаражей – 5 м. В сторону жилого дома № 3А по ул. Гагарина – 5 м.	207
5	Жилой дом №3А по ул. Гагарина 46:29:103090:51	Прилегающая территория ограничена точками 20-21-25-26-27. От границы территории жилого дома № 3А по ул. Гагарина в сторону гаражей – 15 м.	737
6	Жилой дом №3А по ул. Гагарина 46:29:103090:51	Прилегающая территория ограничена точками 21-22-23-24-25. От границы территории жилого дома № 3А по ул. Гагарина в сторону жилого дома № 5Г по пр-ту Кулакова – 10 м.	67
7	Жилой дом № 31 по ул. Серегина 46:29:103090:3285	Прилегающая территория ограничена точками 28-29-30-31. От границы территории жилого дома № 31 по ул. Серегина в сторону гаражей по ул. Серегина - 15 м.	276
8	Жилой дом №29 по ул. Серегина 46:29:103090:3	Прилегающая территория ограничена точками 32-33-34-35. От границы территории жилого дома № 29 по ул. Серегина в сторону проезжей части ул. Серегина – 10-15 м.	860

ПРИЛОЖЕНИЕ
УТВЕРЖДЕНА
постановлением
Администрации города Курска
от_____2020 г
№_____

СХЕМА

ПРИЛЕГАЮЩЕЙ ТЕРРИТОРИИ В КАДАСТРОВОМ КВАРТАЛЕ №46:29:103090 (ПРОСПЕКТ КУЛАКОВА -УЛИЦА СЕРЕГИНА-УЛИЦА ГАГАРИНА) С ОПИСАНИЕМ ГРАНИЦ

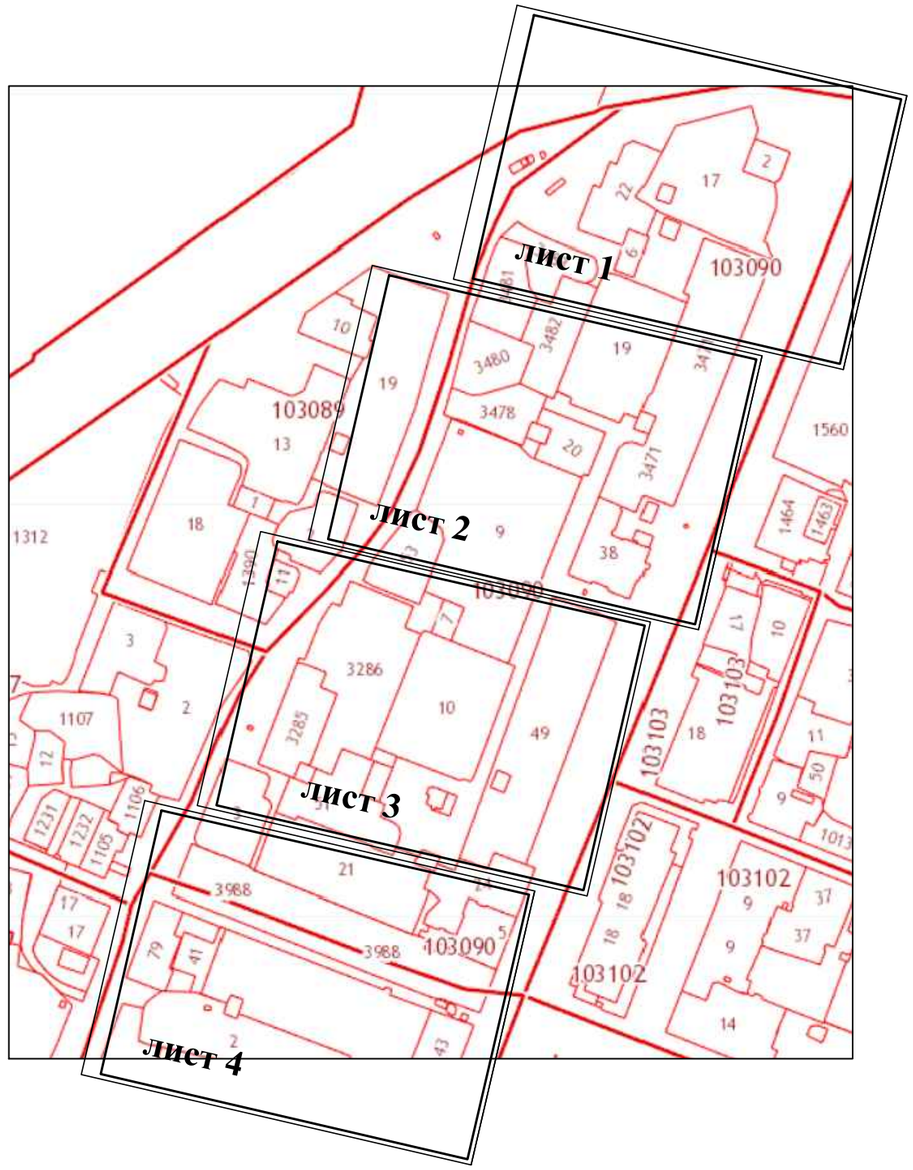

УСЛОВНЫЕ ОБОЗНАЧЕНИЯ

(1) -номер прилегающей территории

- прилегающая территории

● № -характерные точки, ограничивающие прилегающую территорию

- объекты расположенные на земельном участке

——— -границы земельного участка на кадастровом учете

:123 -номер земельного участка в кадастровом квартале

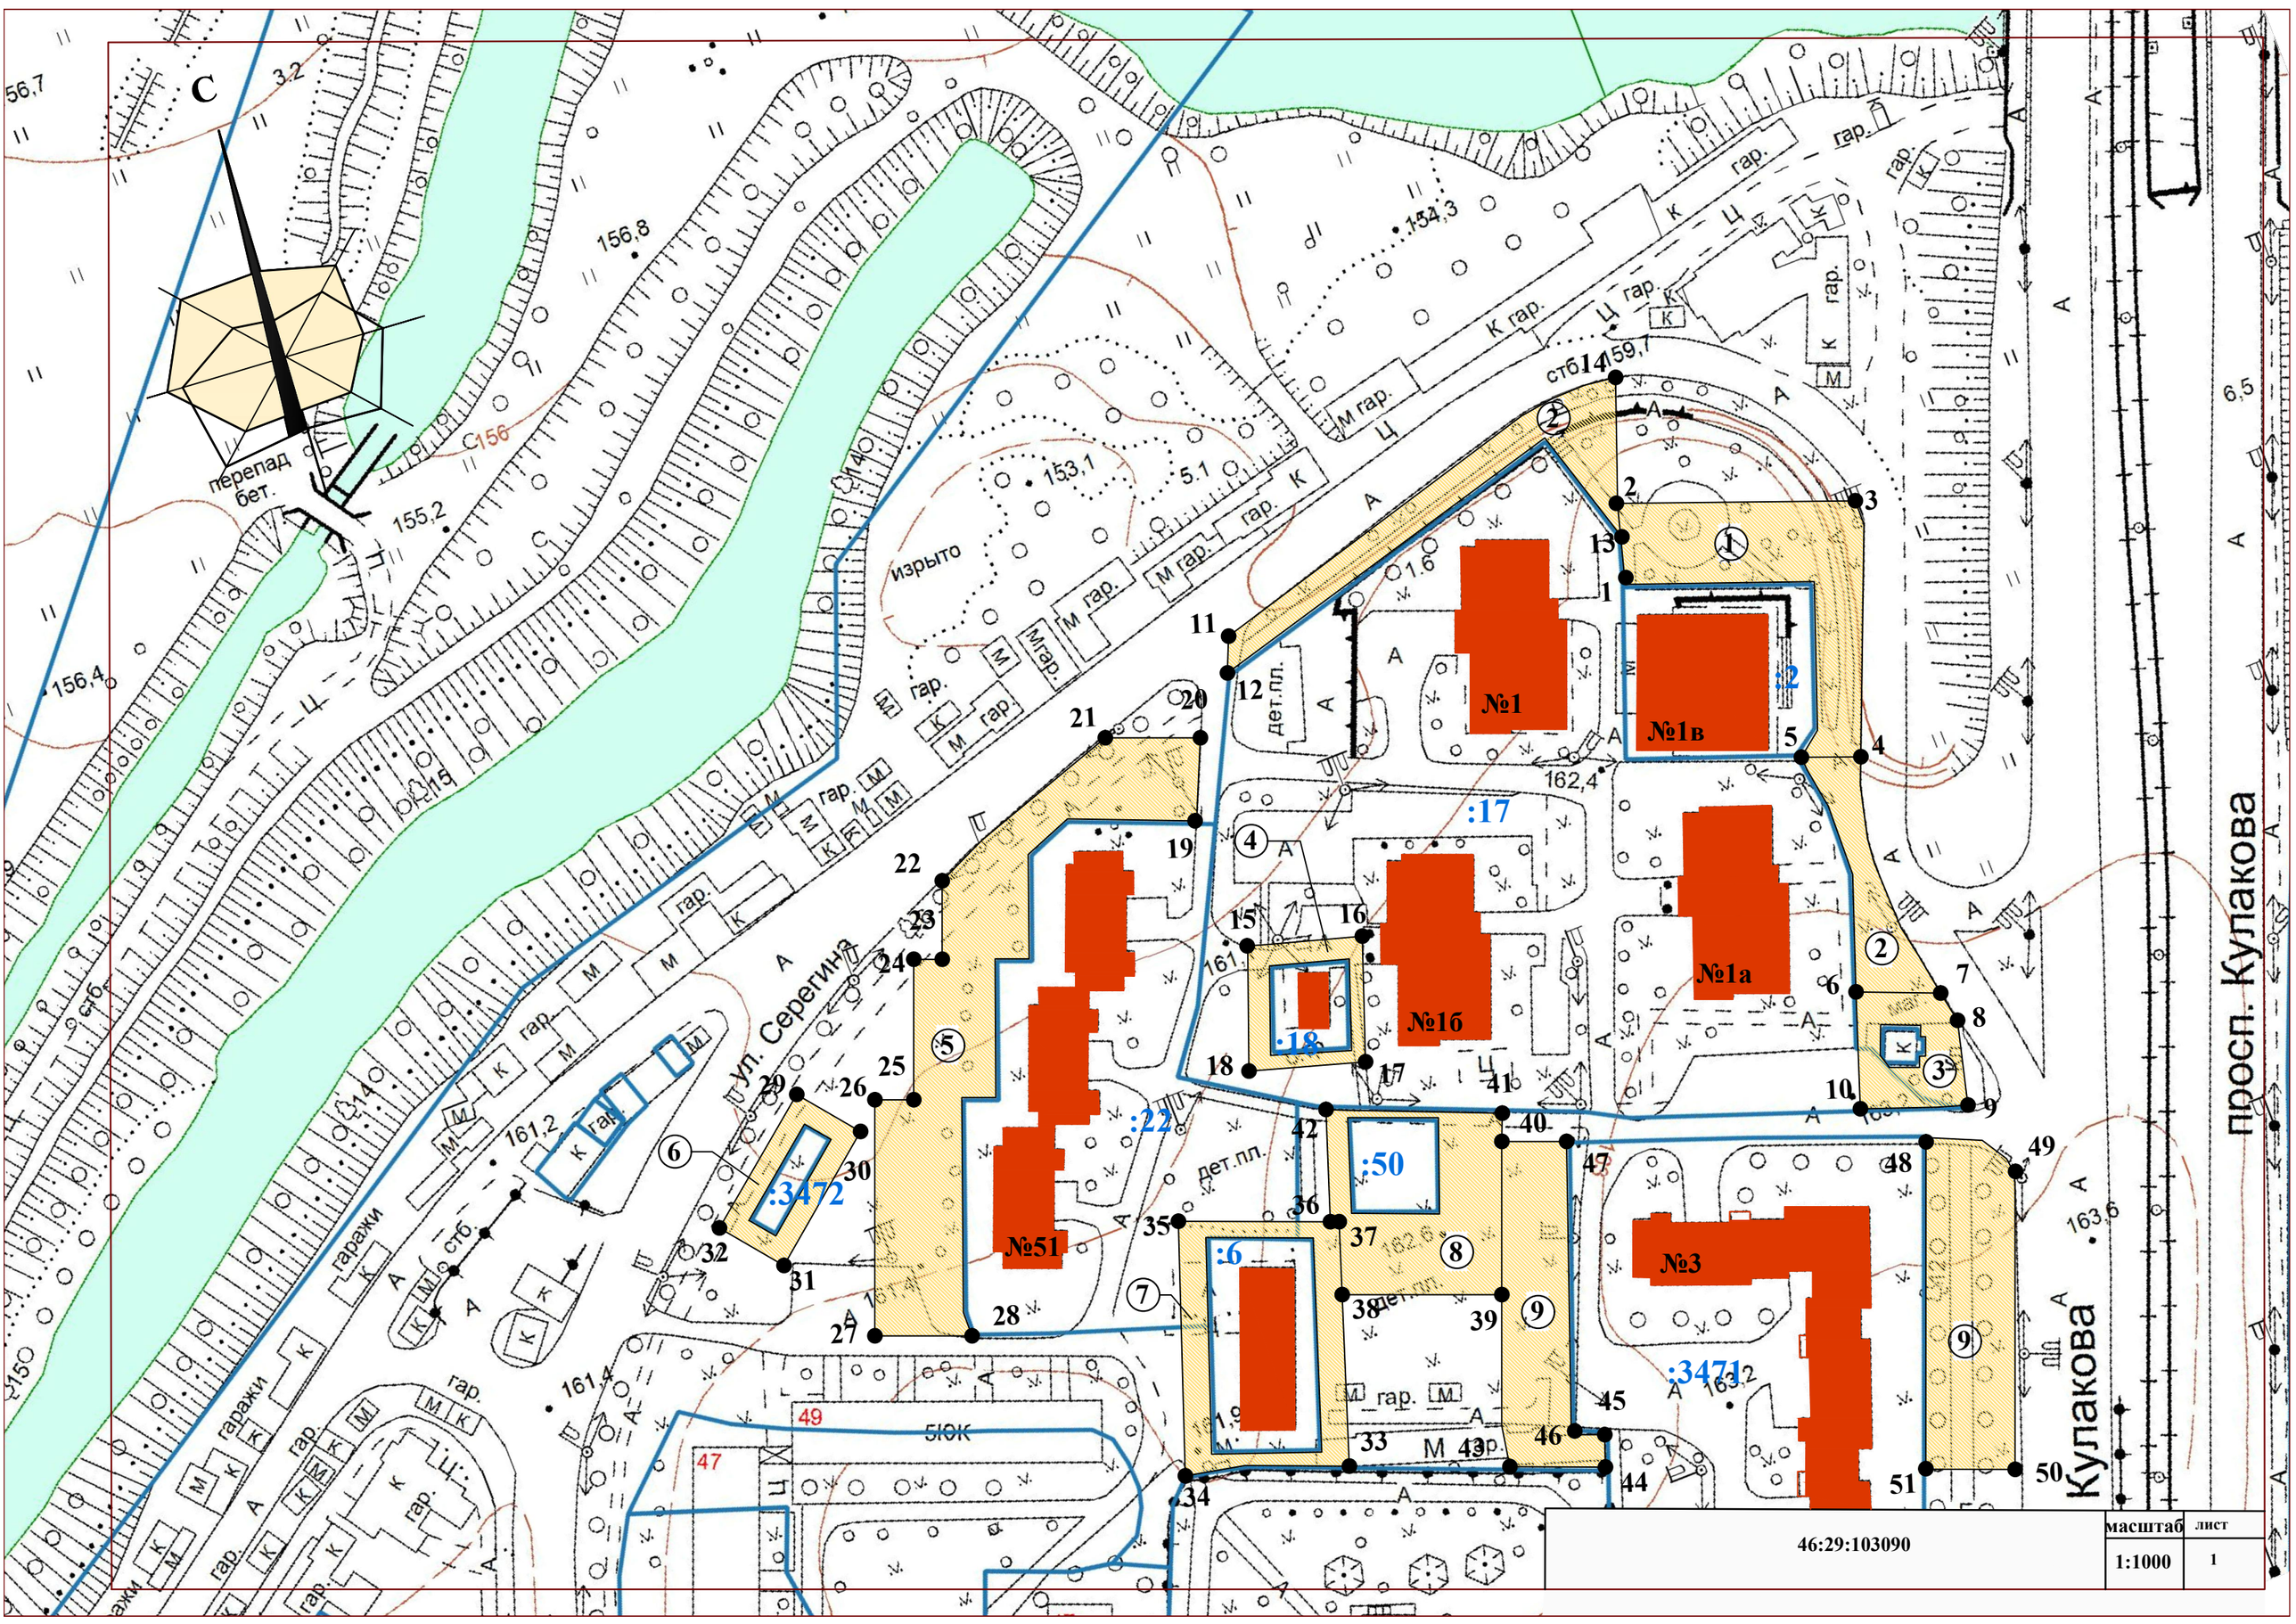
С
перепад бет.
№1
№1в
№1а
№1б
№51
№3
:2
:17
:18
:22
:50
:6
:3472
:3471
162,4
просп. Кулакова
ул. Серегина
гаражи
изрыто
дет.пл.
спб
5ЮК
46:29:103090
масштаб
1:1000
лист
1

№49
№47
№47а
№45
№43
№41
№30
№32
№3а
:3483
:3481
:3482
:3480
:3478
:12
:9
:3210
:38
:3471
дет.сад
дет.пл.
спорт.пл.
автошкол.
проспект Кулако
ул. Серегина
гаражи
гар.

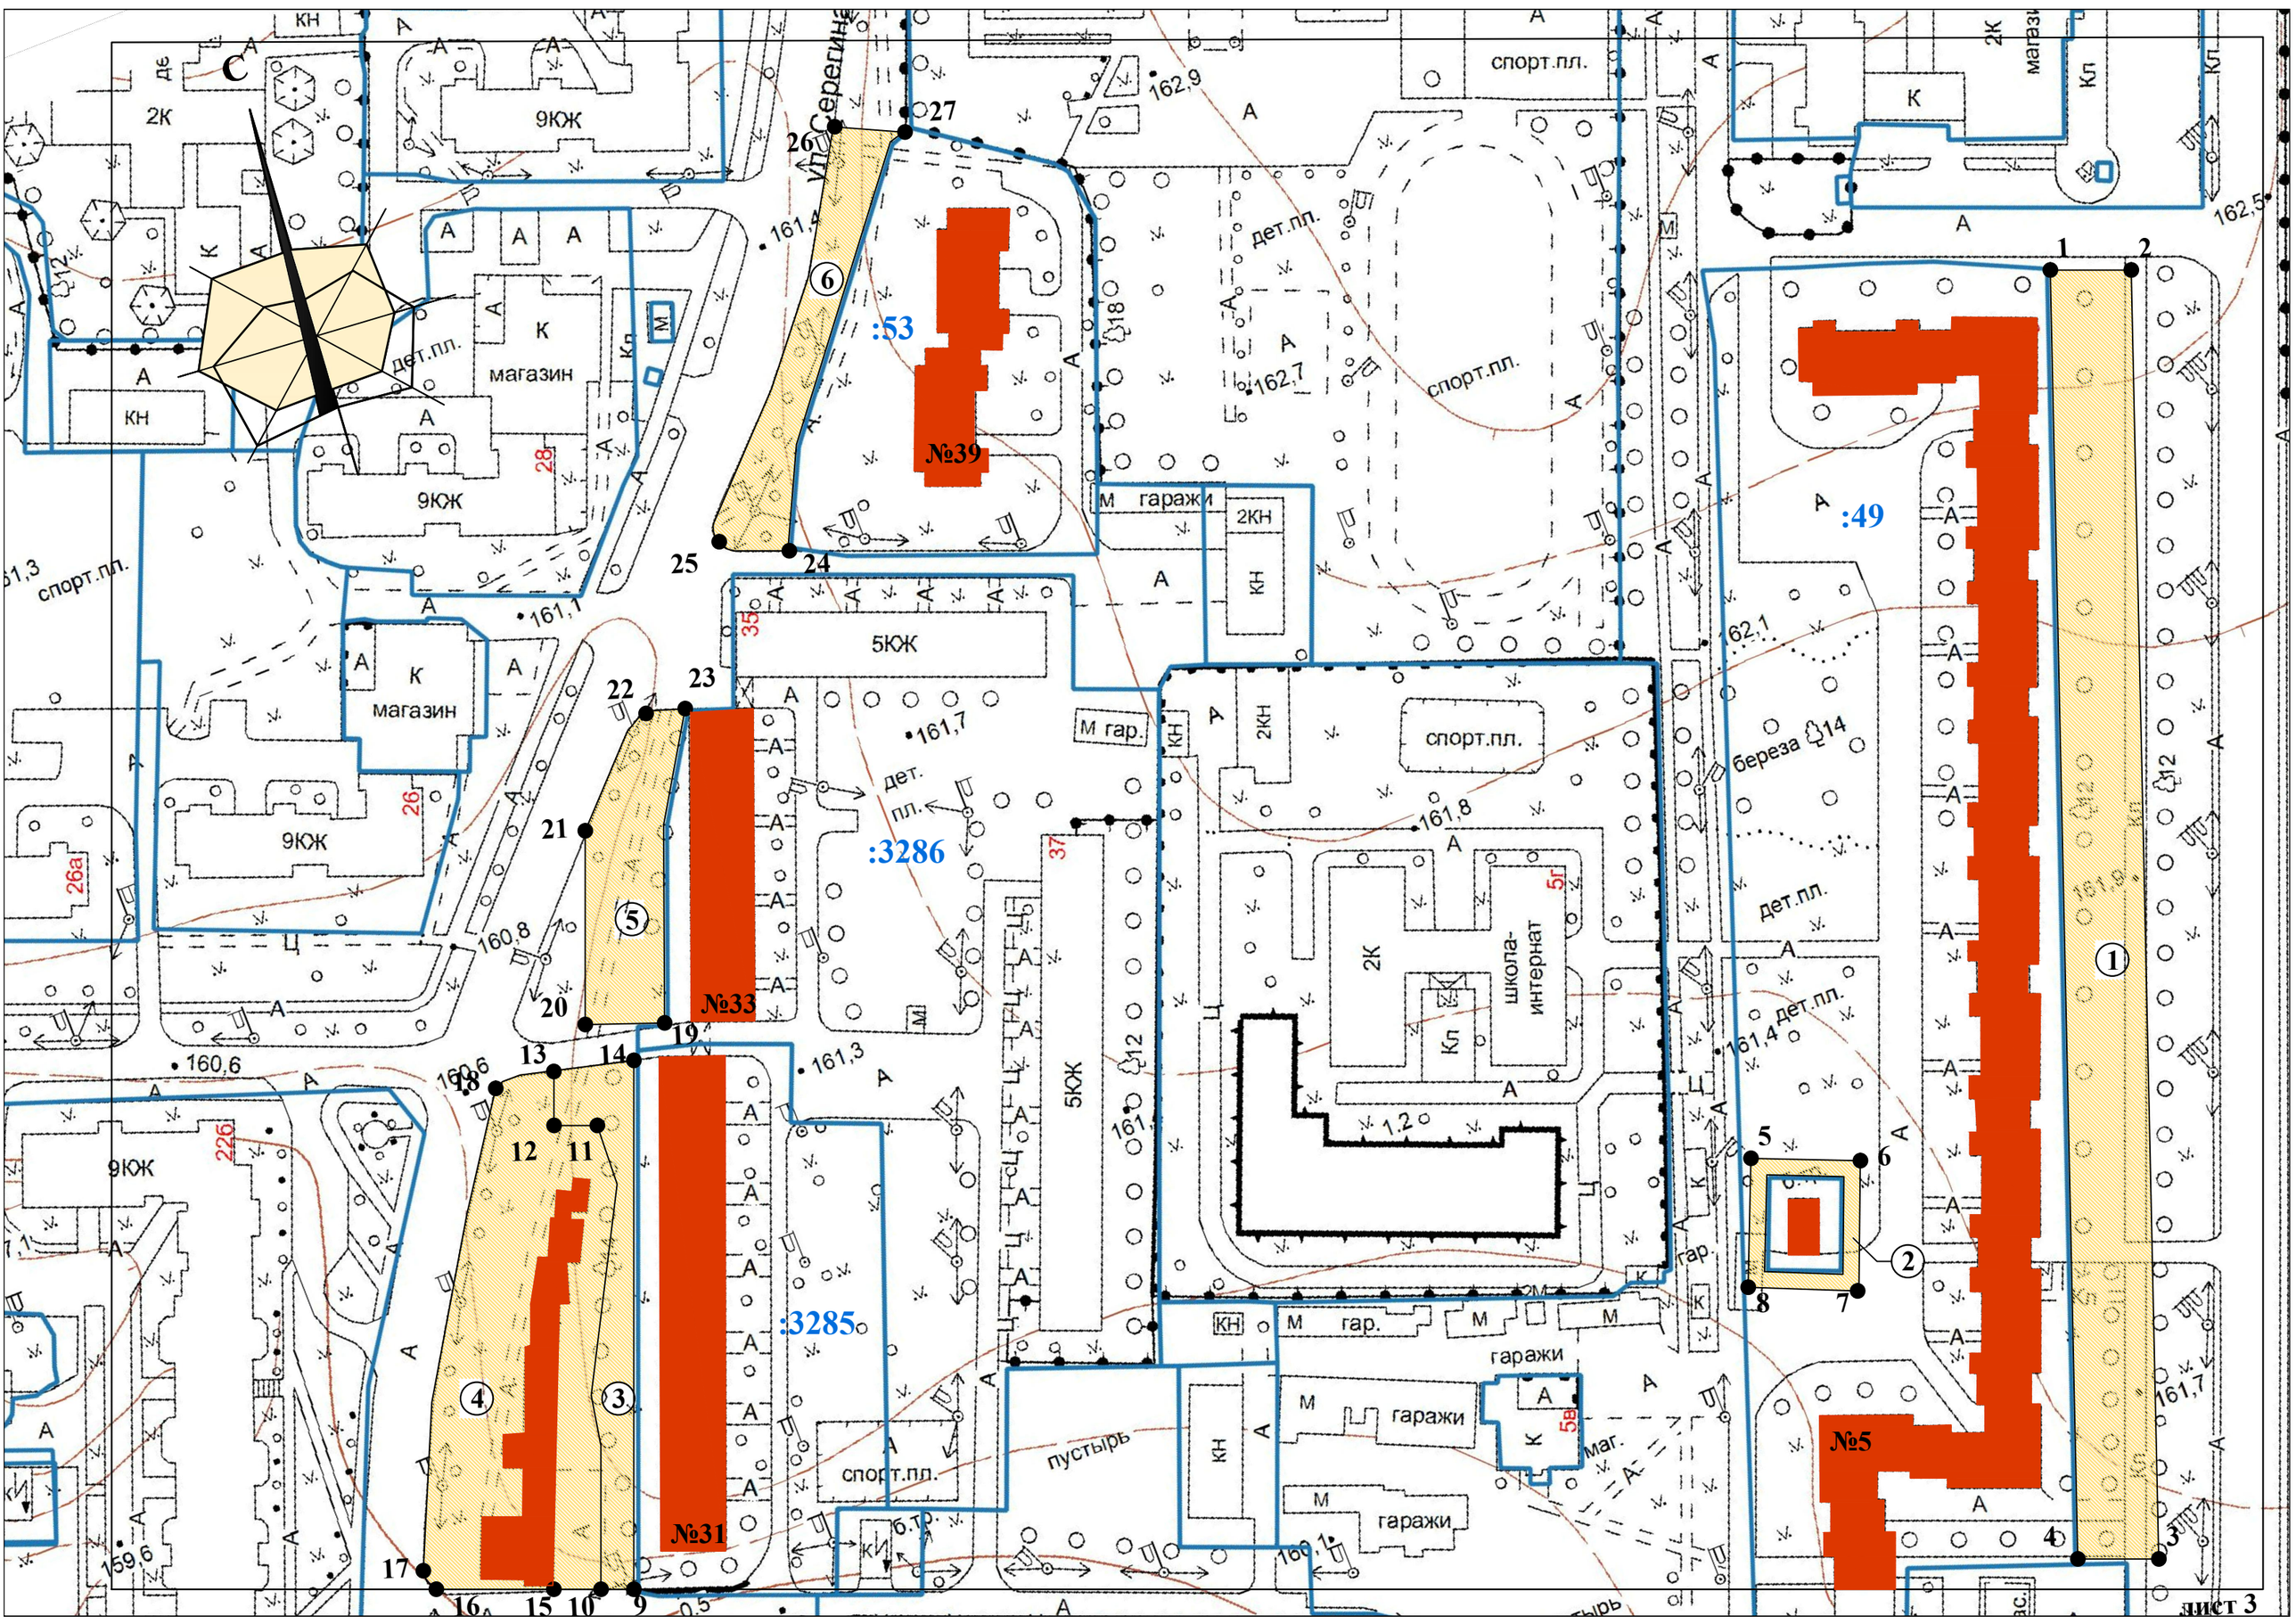
С
ул.Серегина
:53
№39
:49
:3286
:3285
№33
№31
№5
1
2
3
4
5
6
7
8
9
10
11
12
13
14
15
16
17
18
19
20
21
22
23
24
25
26
27
спорт.пл.
дет.пл.
магазин
9КЖ
5КЖ
2КН
КН
М гаражи
гаражи
школа-интернат
пустырь
березa
161,4
161,7
161,8
162,1
162,5
162,7
160,6
160,8
159,6

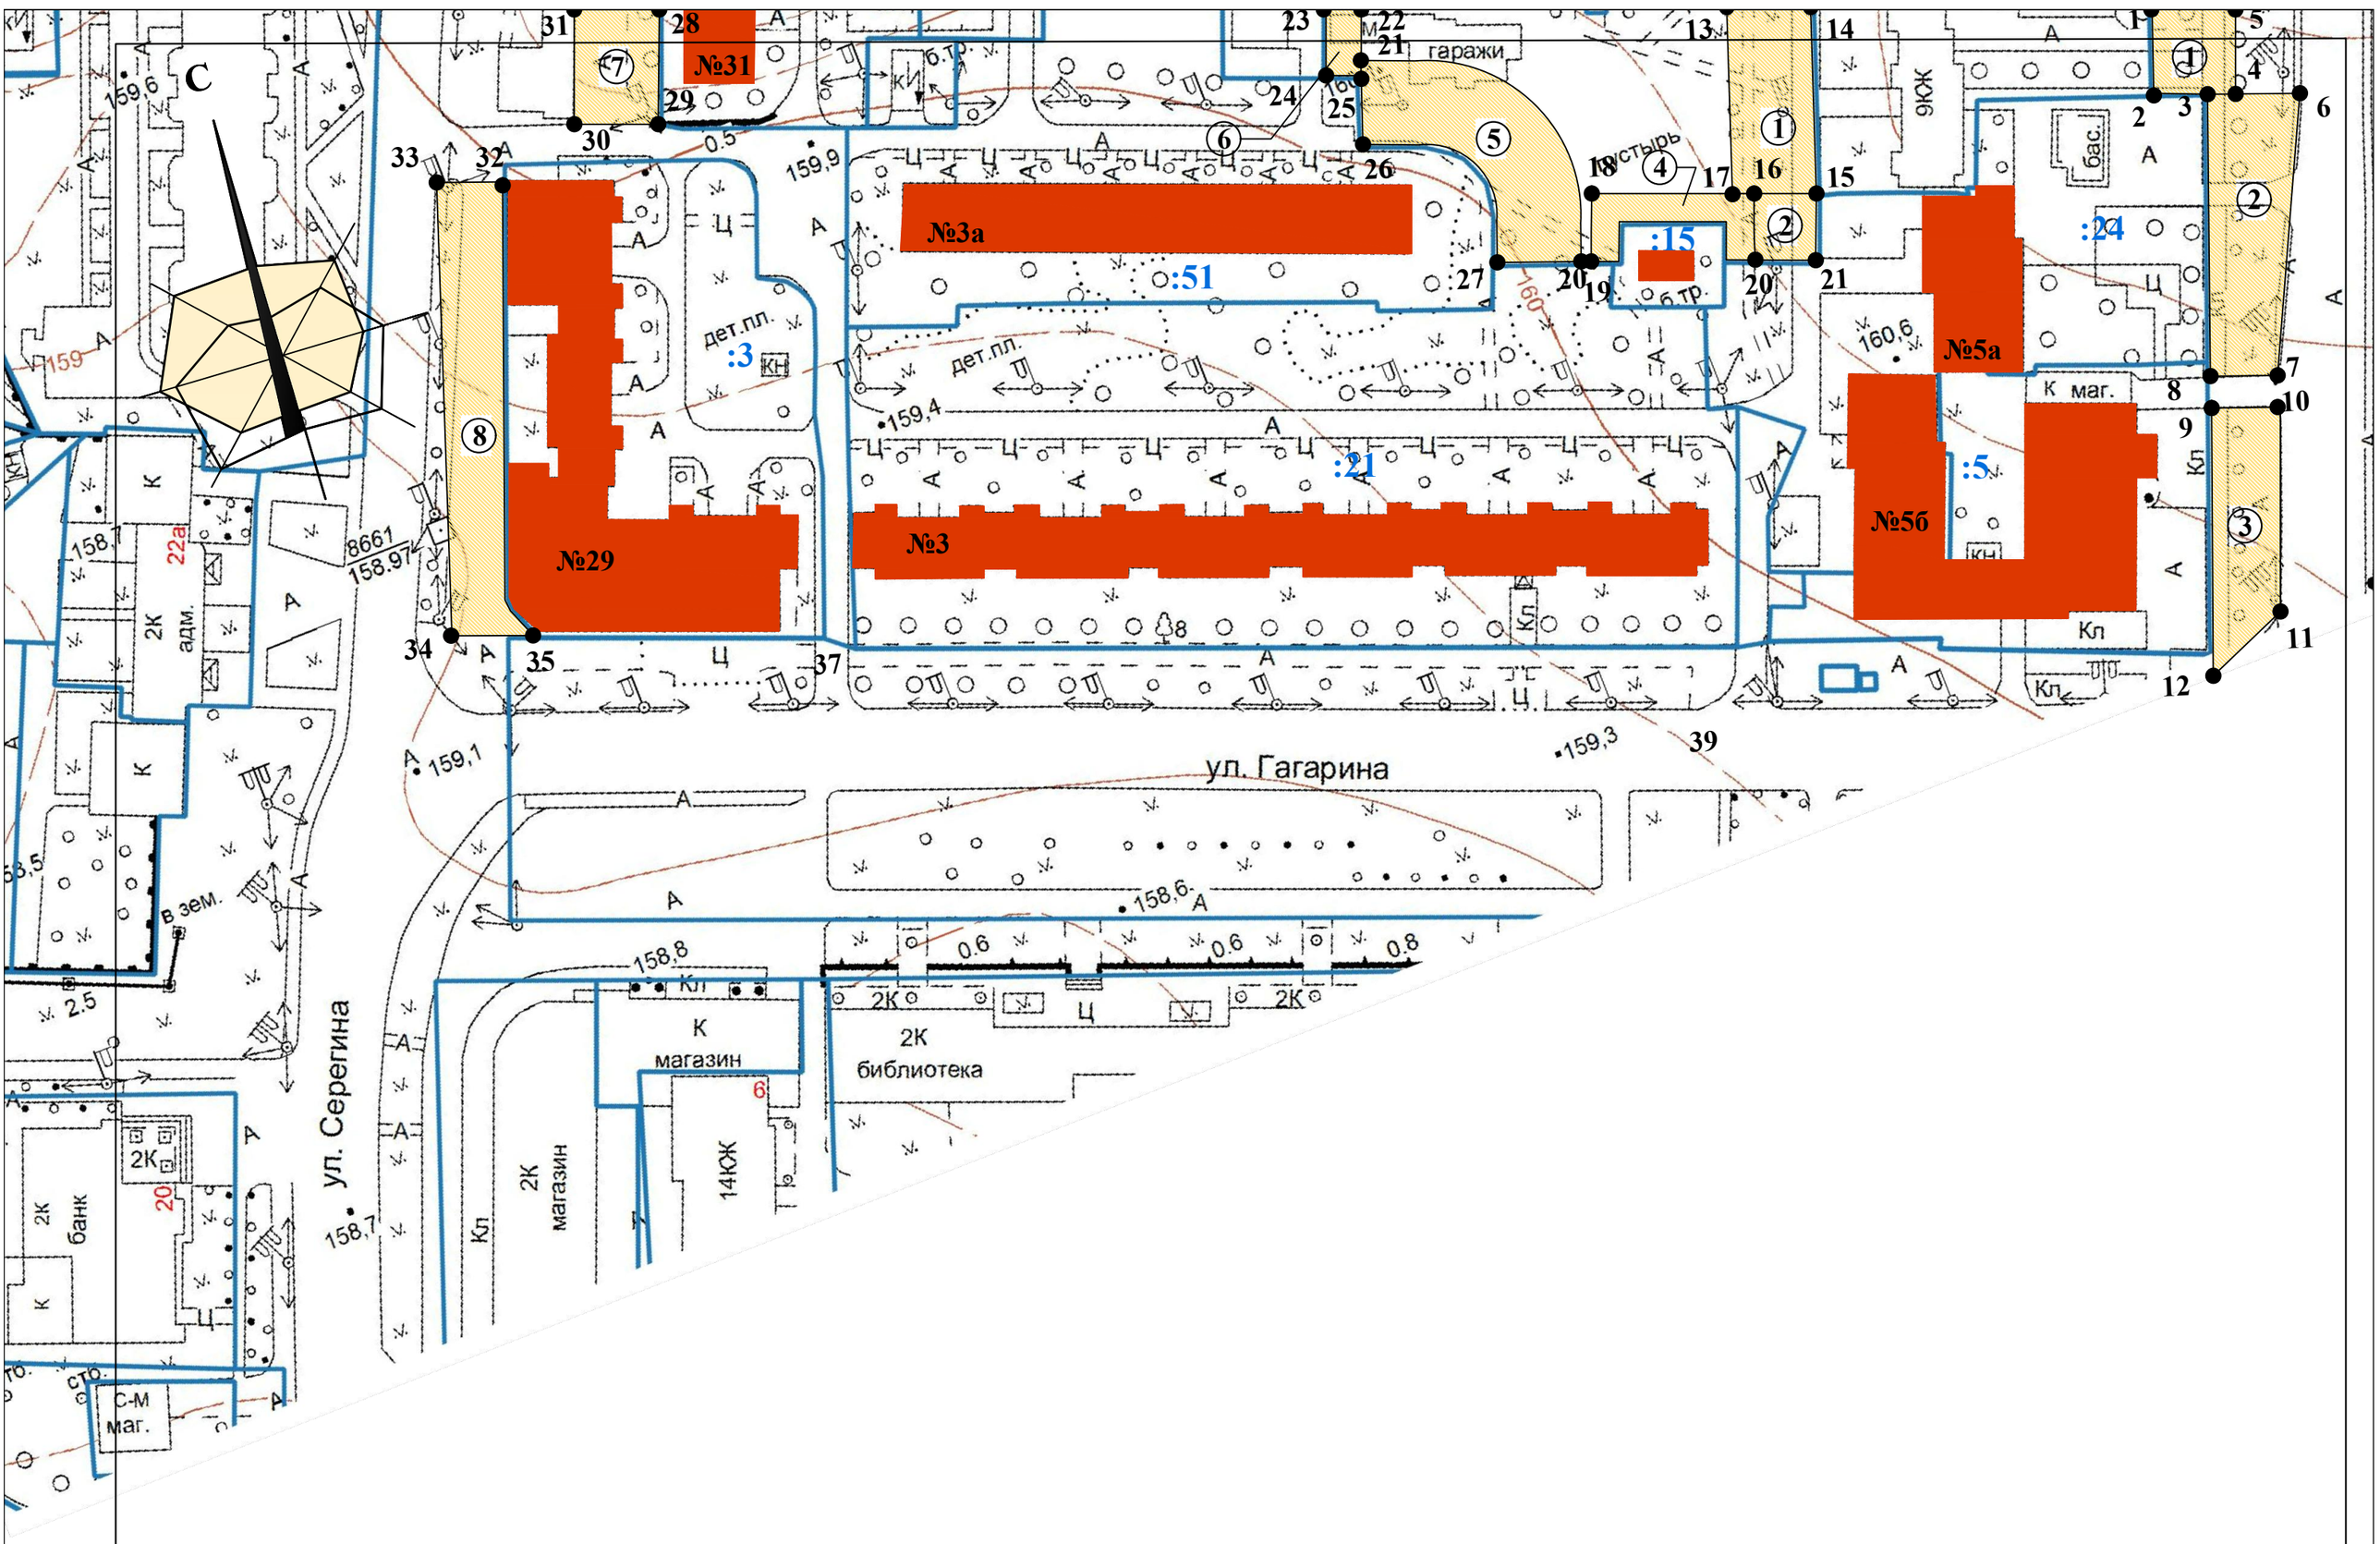

46:29:103090	масштаб	лист
	1:1000	4