



АДМИНИСТРАЦИЯ ГОРОДА КУРСКА
Курской области

ПОСТАНОВЛЕНИЕ

«27» июня 2024 г.

№ 332

**Об установлении временного прекращения движения
транспортных средств на участках дорог
по ул. Станционная, ул. Октябрьская и ул. Маяковского**

В соответствии с Федеральным законом от 08.11.2007 № 257-ФЗ «Об автомобильных дорогах и о дорожной деятельности в Российской Федерации и о внесении изменений в отдельные законодательные акты Российской Федерации», постановлением Администрации Курской области от 15.02.2012 № 103-па «Об утверждении Порядка осуществления временных ограничений или прекращения движения транспортных средств по автомобильным дорогам регионального или межмуниципального и местного значения Курской области» и в целях обеспечения безопасности и эффективности организации дорожного движения, на основании обращения ООО «МОВИСТА РЕГИОНЫ Курск», ПОСТАНОВЛЯЮ:

1. Утвердить согласованную с ОГИБДД УМВД России по г. Курску прилагаемую схему организации дорожного движения, при установлении временного прекращения движения транспортных средств на участках автомобильных дорог местного значения, указанных в пунктах 2, 3, 4 настоящего постановления.

2. Установить временное прекращение движения транспортных средств на участке улицы Станционная в месте пересечения с улицей Цюрупы с 22:00 часов 28 июня 2024 года до 05:00 часов 02 июля 2024 года, согласно схеме организации дорожного движения, указанной в пункте 1 настоящего постановления.

3. Установить временное прекращение движения транспортных средств на участке улицы Маяковского в месте пересечения с улицей Октябрьская с 22:00 часов 28 июня 2024 года до 05:00 часов 02 июля 2024 года, согласно

схеме организации дорожного движения, указанной в пункте 1 настоящего постановления.

4. Установить временное прекращение движения транспортных средств на участке улицы Октябрьская от улицы Фрунзе по направлению к улице Маяковского (по нечётной стороне) с 22:00 часов 28 июня 2024 года до 05:00 часов 02 июля 2024 года, согласно схеме организации дорожного движения, указанной в пункте 1 настоящего постановления.

5. ООО «МОВИСТА РЕГИОНЫ Курск» (Смольников С.А.) обеспечить:

5.1. установку соответствующих дорожных знаков, ограждения, освещения согласно схеме организации дорожного движения, указанной в пунктах 2, 3, 4 настоящего постановления;

5.2. подъезд экстренных служб.

6. Комитету документационного, ресурсного обеспечения и автоматизации систем управления Администрации города Курска (Калинина И.В.) обеспечить направление текста настоящего постановления в газету «Городские известия» и размещение настоящего постановления на официальном сайте Администрации города Курска в информационно-телекоммуникационной сети «Интернет».

7. Управлению информации и печати Администрации города Курска (Бочарова Н.Е.) обеспечить опубликование настоящего постановления в газете «Городские известия» и проинформировать население города Курска о временном прекращении и ограничении движения транспортных средств:

на участке улицы Станционная в месте пересечения с улицей Цюрупы с 22:00 часов 28 июня 2024 года до 05:00 часов 02 июля 2024 года;

на участке улицы Маяковского в месте пересечения с улицей Октябрьская с 22:00 часов 28 июня 2024 года до 05:00 часов 02 июля 2024 года;

на участке улицы Октябрьская от улицы Фрунзе по направлению к улице Маяковского (по нечётной стороне) с 22:00 часов 28 июня 2024 года до 05:00 часов 02 июля 2024 года на период выполнения устройства верхнего слоя строения пути.

8. Контроль за исполнением настоящего постановления возложить на первого заместителя главы Администрации города Курска Цыбина Н.А.


9. Постановление вступает в силу со дня его официального опубликования.

Глава города Курска

И. Куцак

Согласовано

Имя, № подл. Подпись и дата. Взам. инв. №

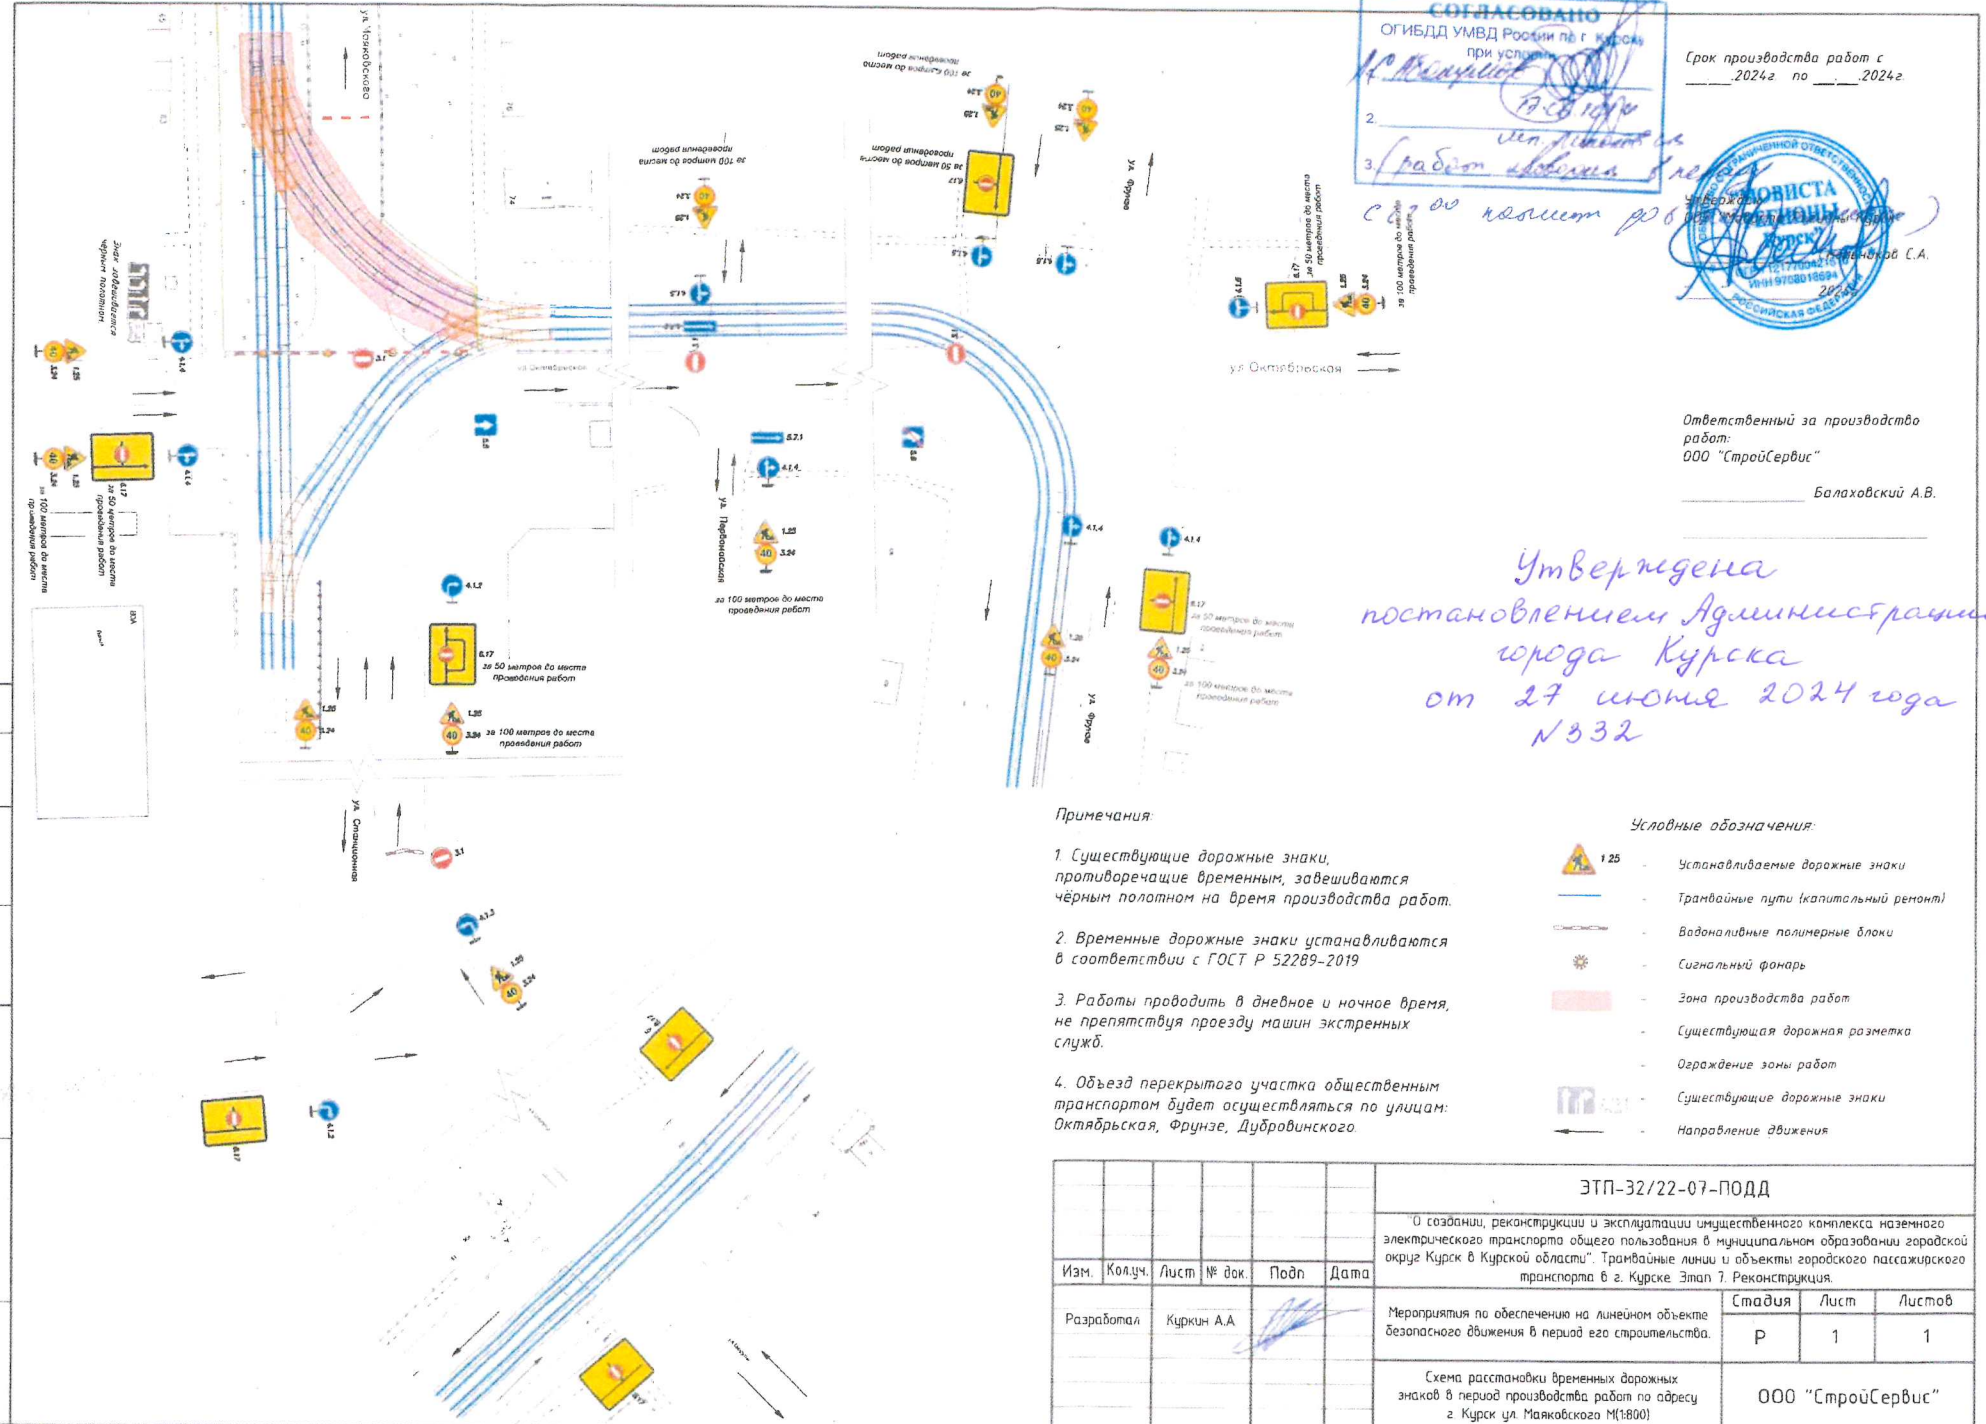

СОГЛАСОВАНО
 ОГИБДД УМВД России по г. Курску
 при условии
 [Подпись]
 2.
 3. Работы выполняются в [Подпись]

Срок производства работ с
 2024 г. по 2024 г.



Ответственный за производство работ:
 ООО "СтройСервис"

Балаховский А.В.

Утверждена постановлением Администрации города Курска от 27 июня 2024 года №332

Примечания

1. Существующие дорожные знаки, противоречащие временным, зашиваются чёрным полотном на время производства работ.
2. Временные дорожные знаки устанавливаются в соответствии с ГОСТ Р 52289-2019
3. Работы проводить в дневное и ночное время, не препятствуя проезду машин экстренных служб.
4. Объезд перекрытого участка общественным транспортом будет осуществляться по улицам: Октябрьская, Фрунзе, Дубравинского.

Условные обозначения:

- 125 - Устанавливаемые дорожные знаки
- Трамвайные пути (капитальный ремонт)
- Водоналивные полимерные блоки
- ☀ - Сигнальный фонарь
- Зона производства работ
- Существующая дорожная разметка
- Ограждение зоны работ
- Существующие дорожные знаки
- ← - Направление движения

ЭТП-32/22-07-ПОДД											
О создании, реконструкции и эксплуатации имущества комплекса наземного электрического транспорта общего пользования в муниципальном образовании городской округе Курск в Курской области". Трамвайные линии и объекты городского пассажирского транспорта в г. Курске. Этап 7. Реконструкция.											
Изм.	Колуч.	Лист	№ док.	Подп.	Дата						
	Разработал	Куркин А.А.		[Подпись]							
Мероприятия по обеспечению на линейном объекте безопасного движения в период его строительства.											
<table border="1"> <tr> <th>Стадия</th> <th>Лист</th> <th>Листов</th> </tr> <tr> <td>Р</td> <td>1</td> <td>1</td> </tr> </table>						Стадия	Лист	Листов	Р	1	1
Стадия	Лист	Листов									
Р	1	1									
Схема расстановки временных дорожных знаков в период производства работ по адресу: г. Курск ул. Маяковского М(1:800)											
ООО "СтройСервис"											