



АДМИНИСТРАЦИЯ ГОРОДА КУРСКА
Курской области

ПОСТАНОВЛЕНИЕ

«09» июля 2026 г.

№ 339

**О внесении изменений в Проект организации
дорожного движения на автомобильных дорогах
Центрального административного округа города Курска**

В соответствии с федеральными законами от 10.12.1995 № 196-ФЗ «О безопасности дорожного движения», от 06.10.2003 № 131-ФЗ «Об общих принципах организации местного самоуправления в Российской Федерации», от 29.12.2017 № 443-ФЗ «Об организации дорожного движения в Российской Федерации и о внесении изменений в отдельные законодательные акты Российской Федерации», ПОСТАНОВЛЯЮ:

1. Внести в Проект организации дорожного движения на автомобильных дорогах Центрального административного округа города Курска, утверждённый постановлением Администрации города Курска от 25.01.2019 № 115 (в ред. от 20.05.2019 № 905, от 22.07.2019 № 1286, от 22.11.2019 № 2385, от 17.12.2019 № 2595, от 13.03.2020 № 440, от 01.04.2020 № 619, от 29.05.2020 № 1020, от 30.06.2020 № 1232, от 03.08.2020 № 1424, от 06.08.2020 № 1448, от 25.08.2020 № 1561, от 29.09.2020 № 1797, от 13.10.2020 № 1900, от 02.12.2020 № 2236, от 08.02.2021 № 74, от 15.02.2021 № 101, от 29.04.2021 № 271, от 25.08.2021 № 503, от 01.09.2021 № 516, от 28.09.2021 № 583, от 25.10.2021 № 644, от 02.11.2021 № 668, от 18.11.2021 № 705, от 30.11.2021 № 735, от 03.12.2021 № 757, от 28.01.2022 № 42, от 09.03.2022 № 130, от 19.04.2022 № 204, от 04.05.2022 № 234, от 23.05.2022 № 293, от 06.06.2022 № 335, от 07.09.2022 № 578, от 27.02.2023 № 116, от 18.04.2023 № 218, от 17.05.2023 № 276, от 07.07.2023 № 382, от 26.07.2023 № 425, от 06.10.2023 № 561, от 19.01.2024 № 15, от 06.03.2024 № 112, от 20.03.2024 № 152, от 24.05.2024 № 276, от 13.08.2024 № 433, от 18.10.2024 № 578, от 02.11.2024 № 613, от 13.12.2024 № 686, от 11.02.2025 № 74, от 05.05.2025 № 253, от 21.05.2025 № 295, от 03.07.2025 № 376, от 08.09.2025 № 497, от 18.09.2025 № 515, от 21.10.2025 № 567, от 31.10.2025 № 594, от 27.01.2026 № 27, от 24.02.2026 № 77, от 17.04.2026 № 168) следующие изменения:

листы Ж 22, Ж 32, Ж 35, З 34, И 21, И 34, И 35, К 18, К 19, К 21, К 32, Л (-1), Л 1, Л 27, Л 31, Л 32, М 27, М 31, М 39, О 35, О 36, П 20, П 22, П 36, Р 23, Р 24, Р 28, Р 29, Р 30, Р 33, Р 34, Р 35, Р 36, С 27, С 29, С 30, С 31, Т 29, Т 30, Т 31, Т 32, У 29, У 30, изложить в новой редакции согласно приложению 1 к настоящему постановлению.

2. Ведомость размещения работающих в автоматическом режиме специальных технических средств, имеющих функции фото и – киносъёмки, видеозаписи для фиксации нарушений Правил дорожного движения Российской Федерации в Центральном административном округе города Курска изложить в новой редакции согласно приложению 2 к настоящему постановлению.

3. Управлению делами и профилактики коррупционных и иных правонарушений Администрации города Курска (Рябыкин С.А.) обеспечить направление текста настоящего постановления в газету «Городские известия» и размещение настоящего постановления на официальном сайте Администрации города Курска в информационно-телекоммуникационной сети «Интернет».

4. Управлению информации и печати Администрации города Курска (Бочарова Н.Е.) обеспечить опубликование настоящего постановления в газете «Городские известия».

5. Контроль за исполнением настоящего постановления возложить на и.о. заместителя главы Администрации города Курска Полянского Е.Ю.

6. Постановление вступает в силу со дня его официального опубликования.

Глава города Курска

Е.Н. Маслов

179

177A


177K2


177Kd





ПРИЛОЖЕНИЕ 1
к постановлению
Администрации города Курска
от «09» ноября 2026 года
№ 339


Ж22

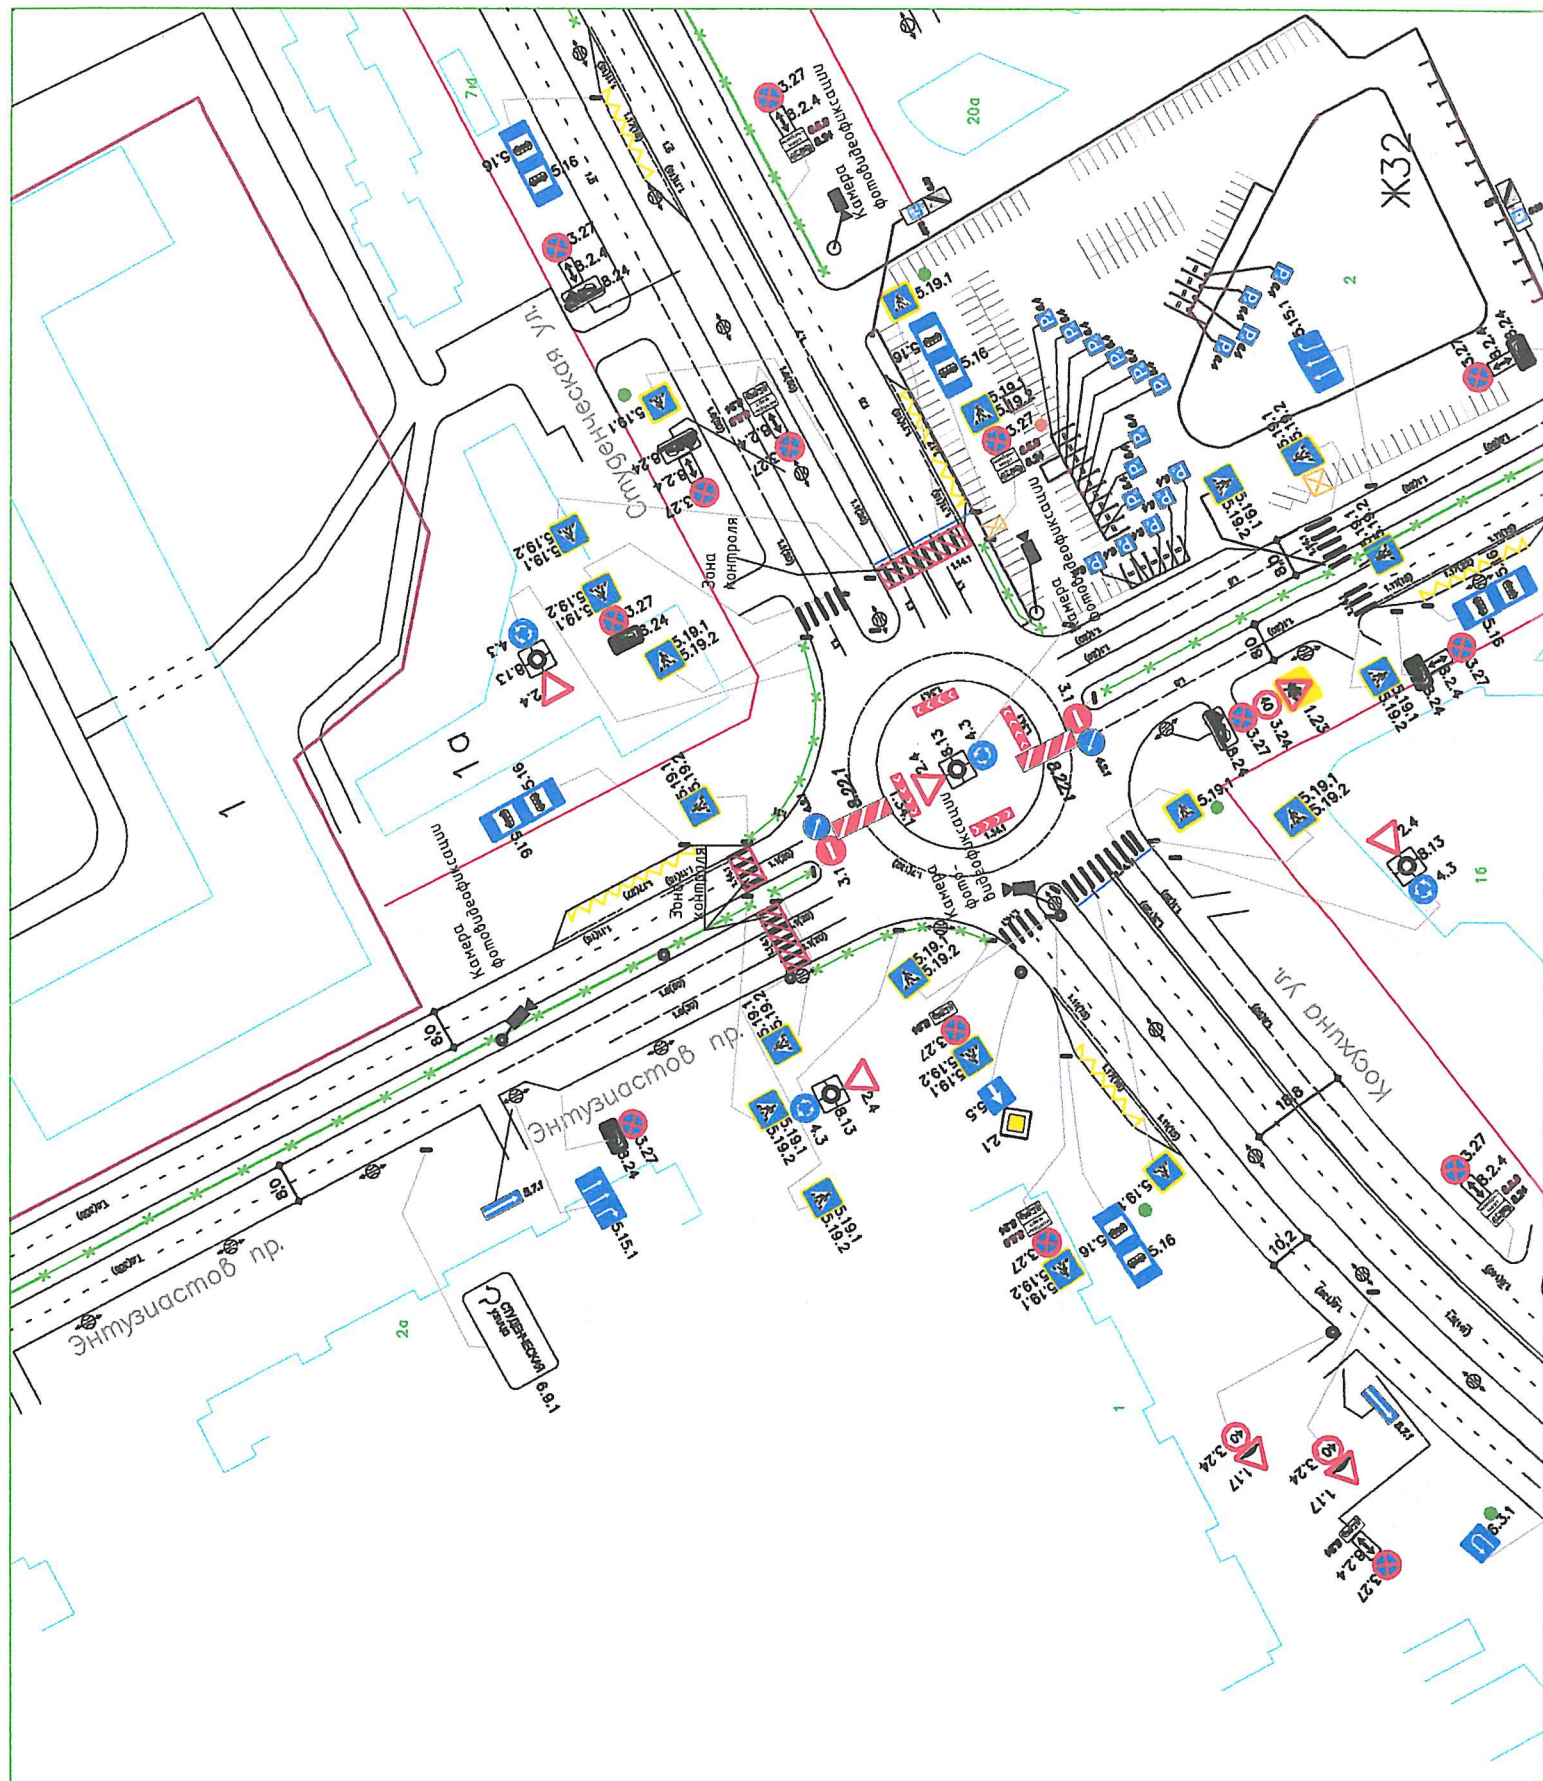

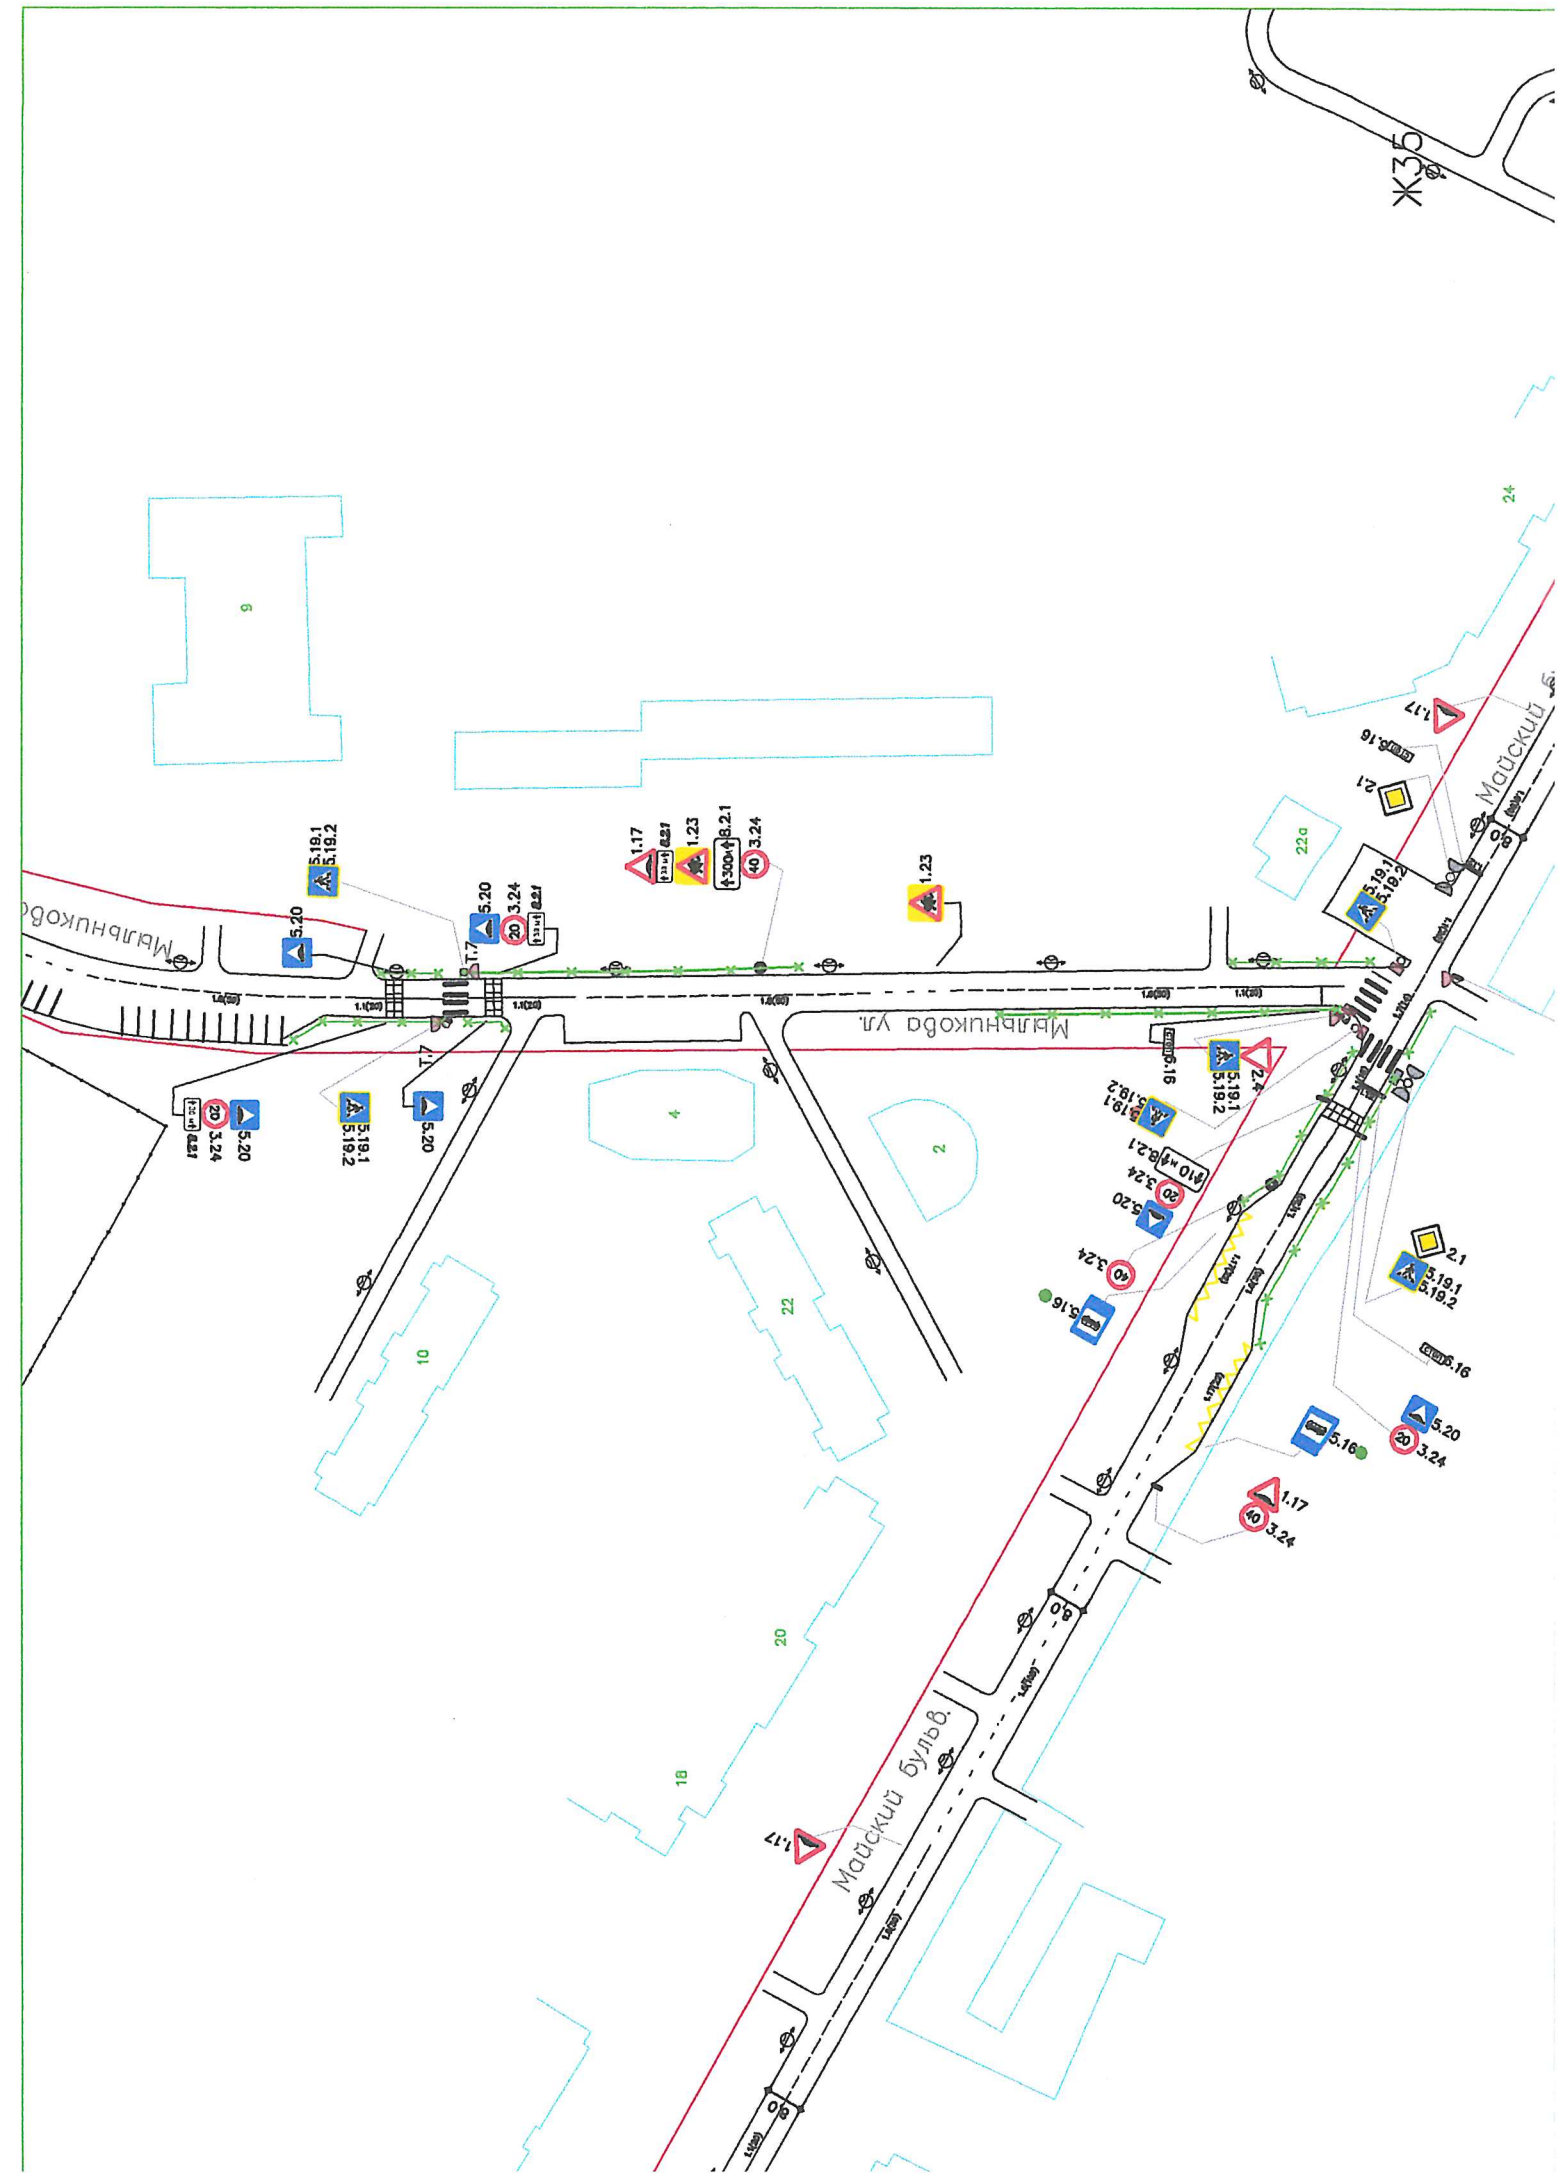

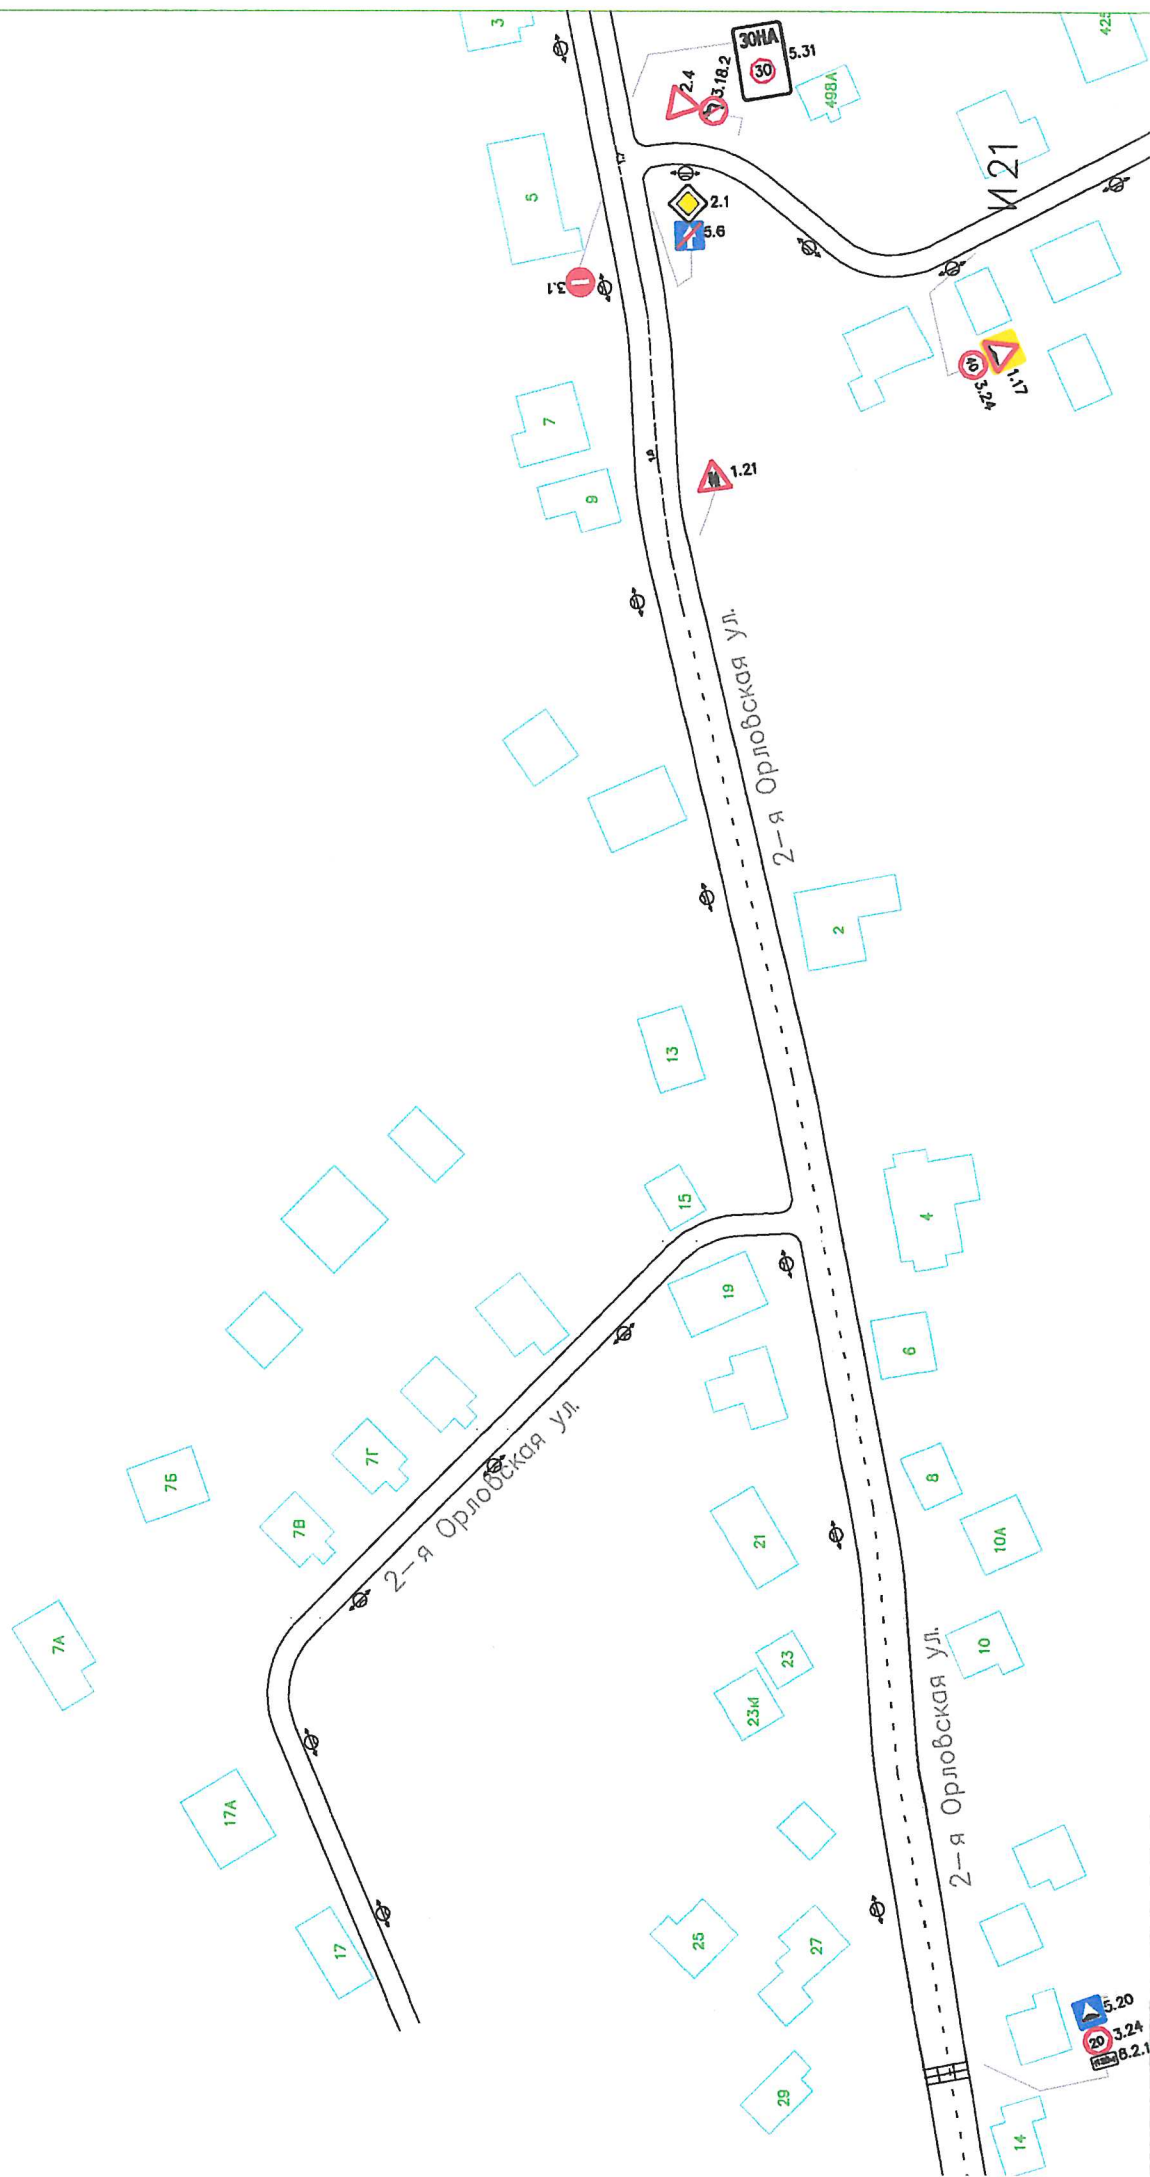


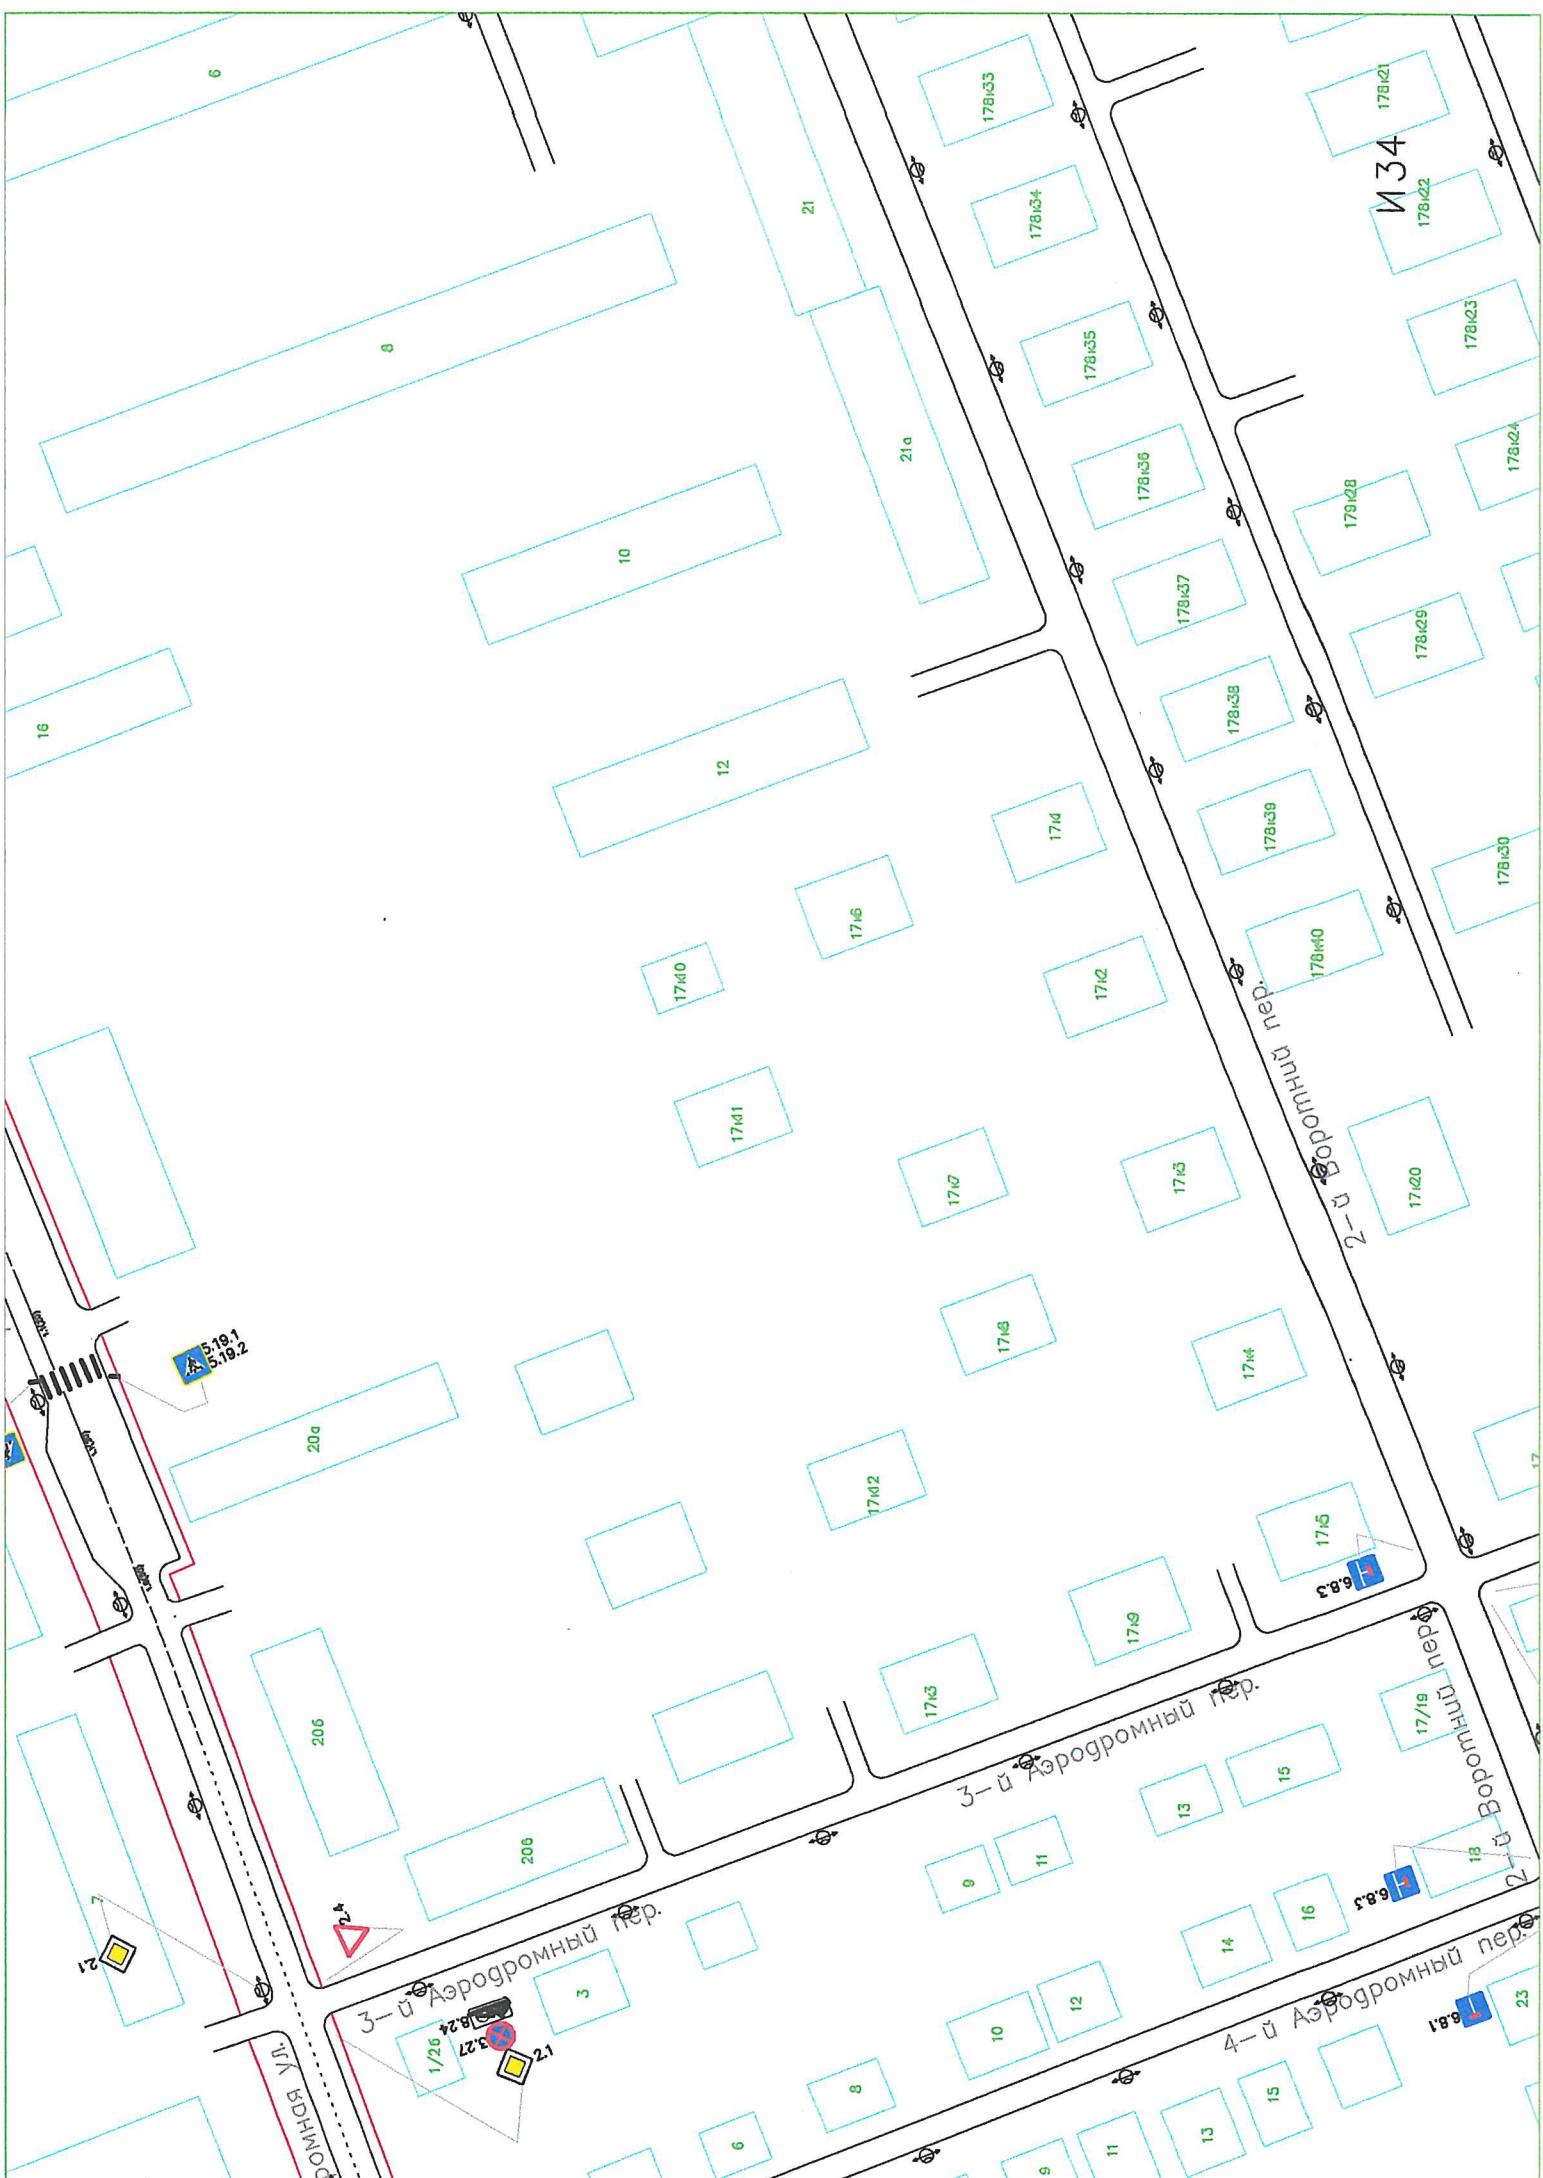

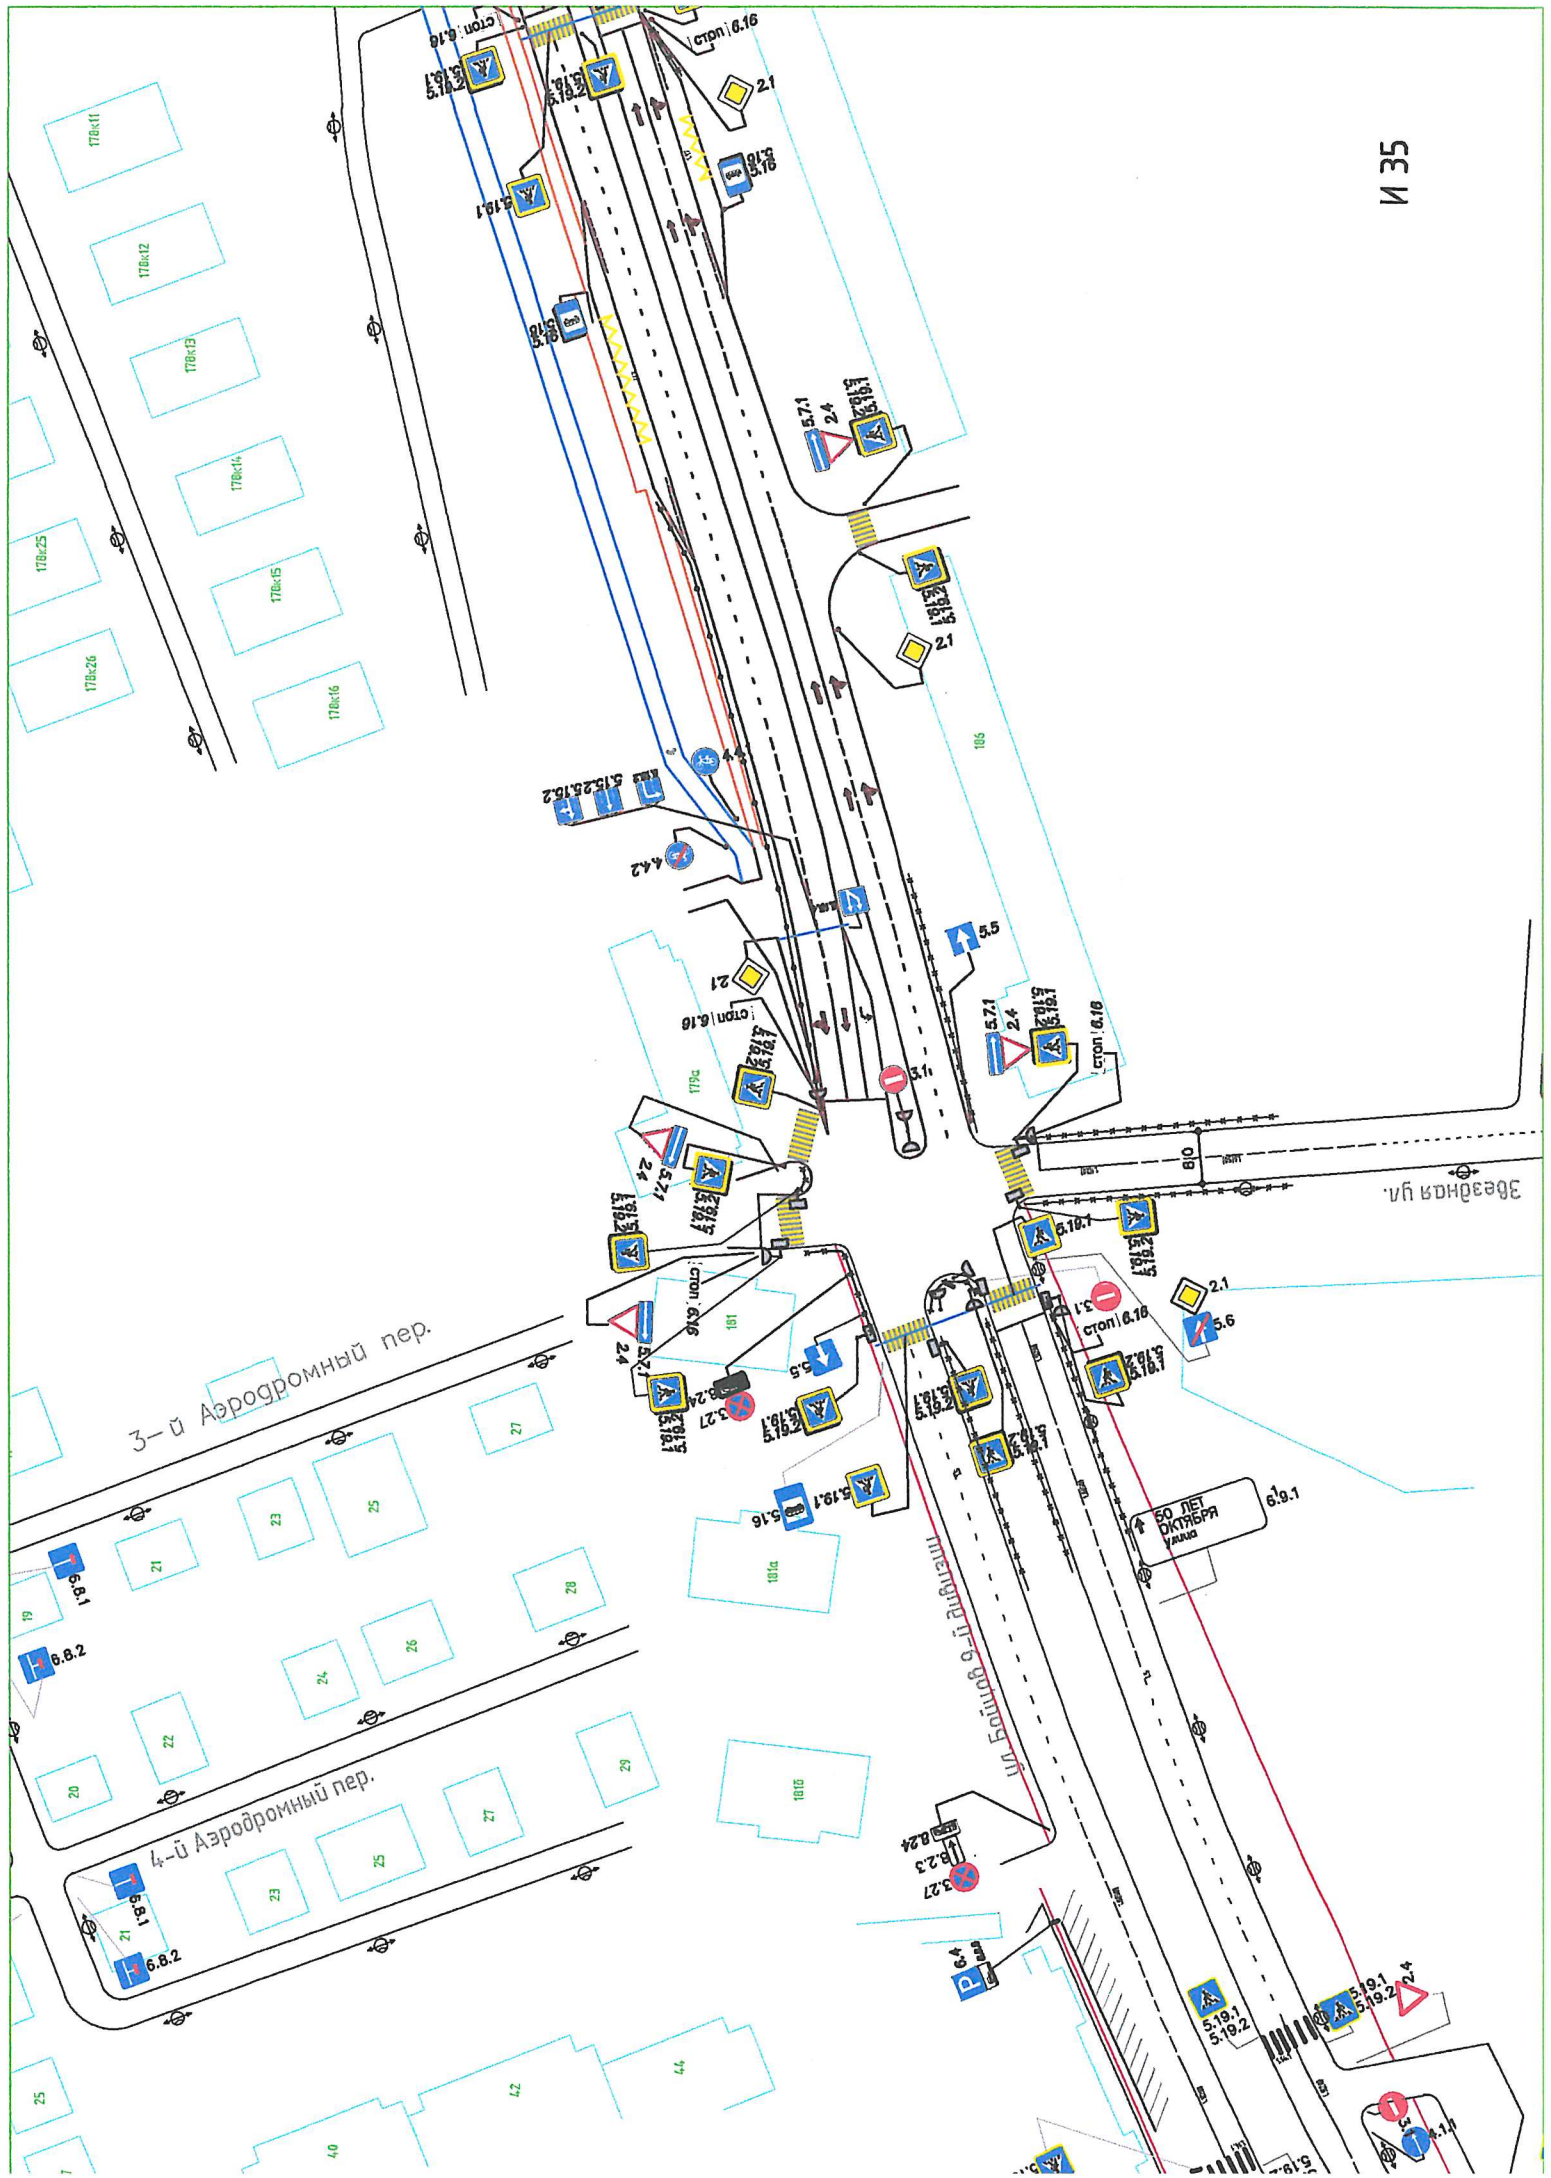






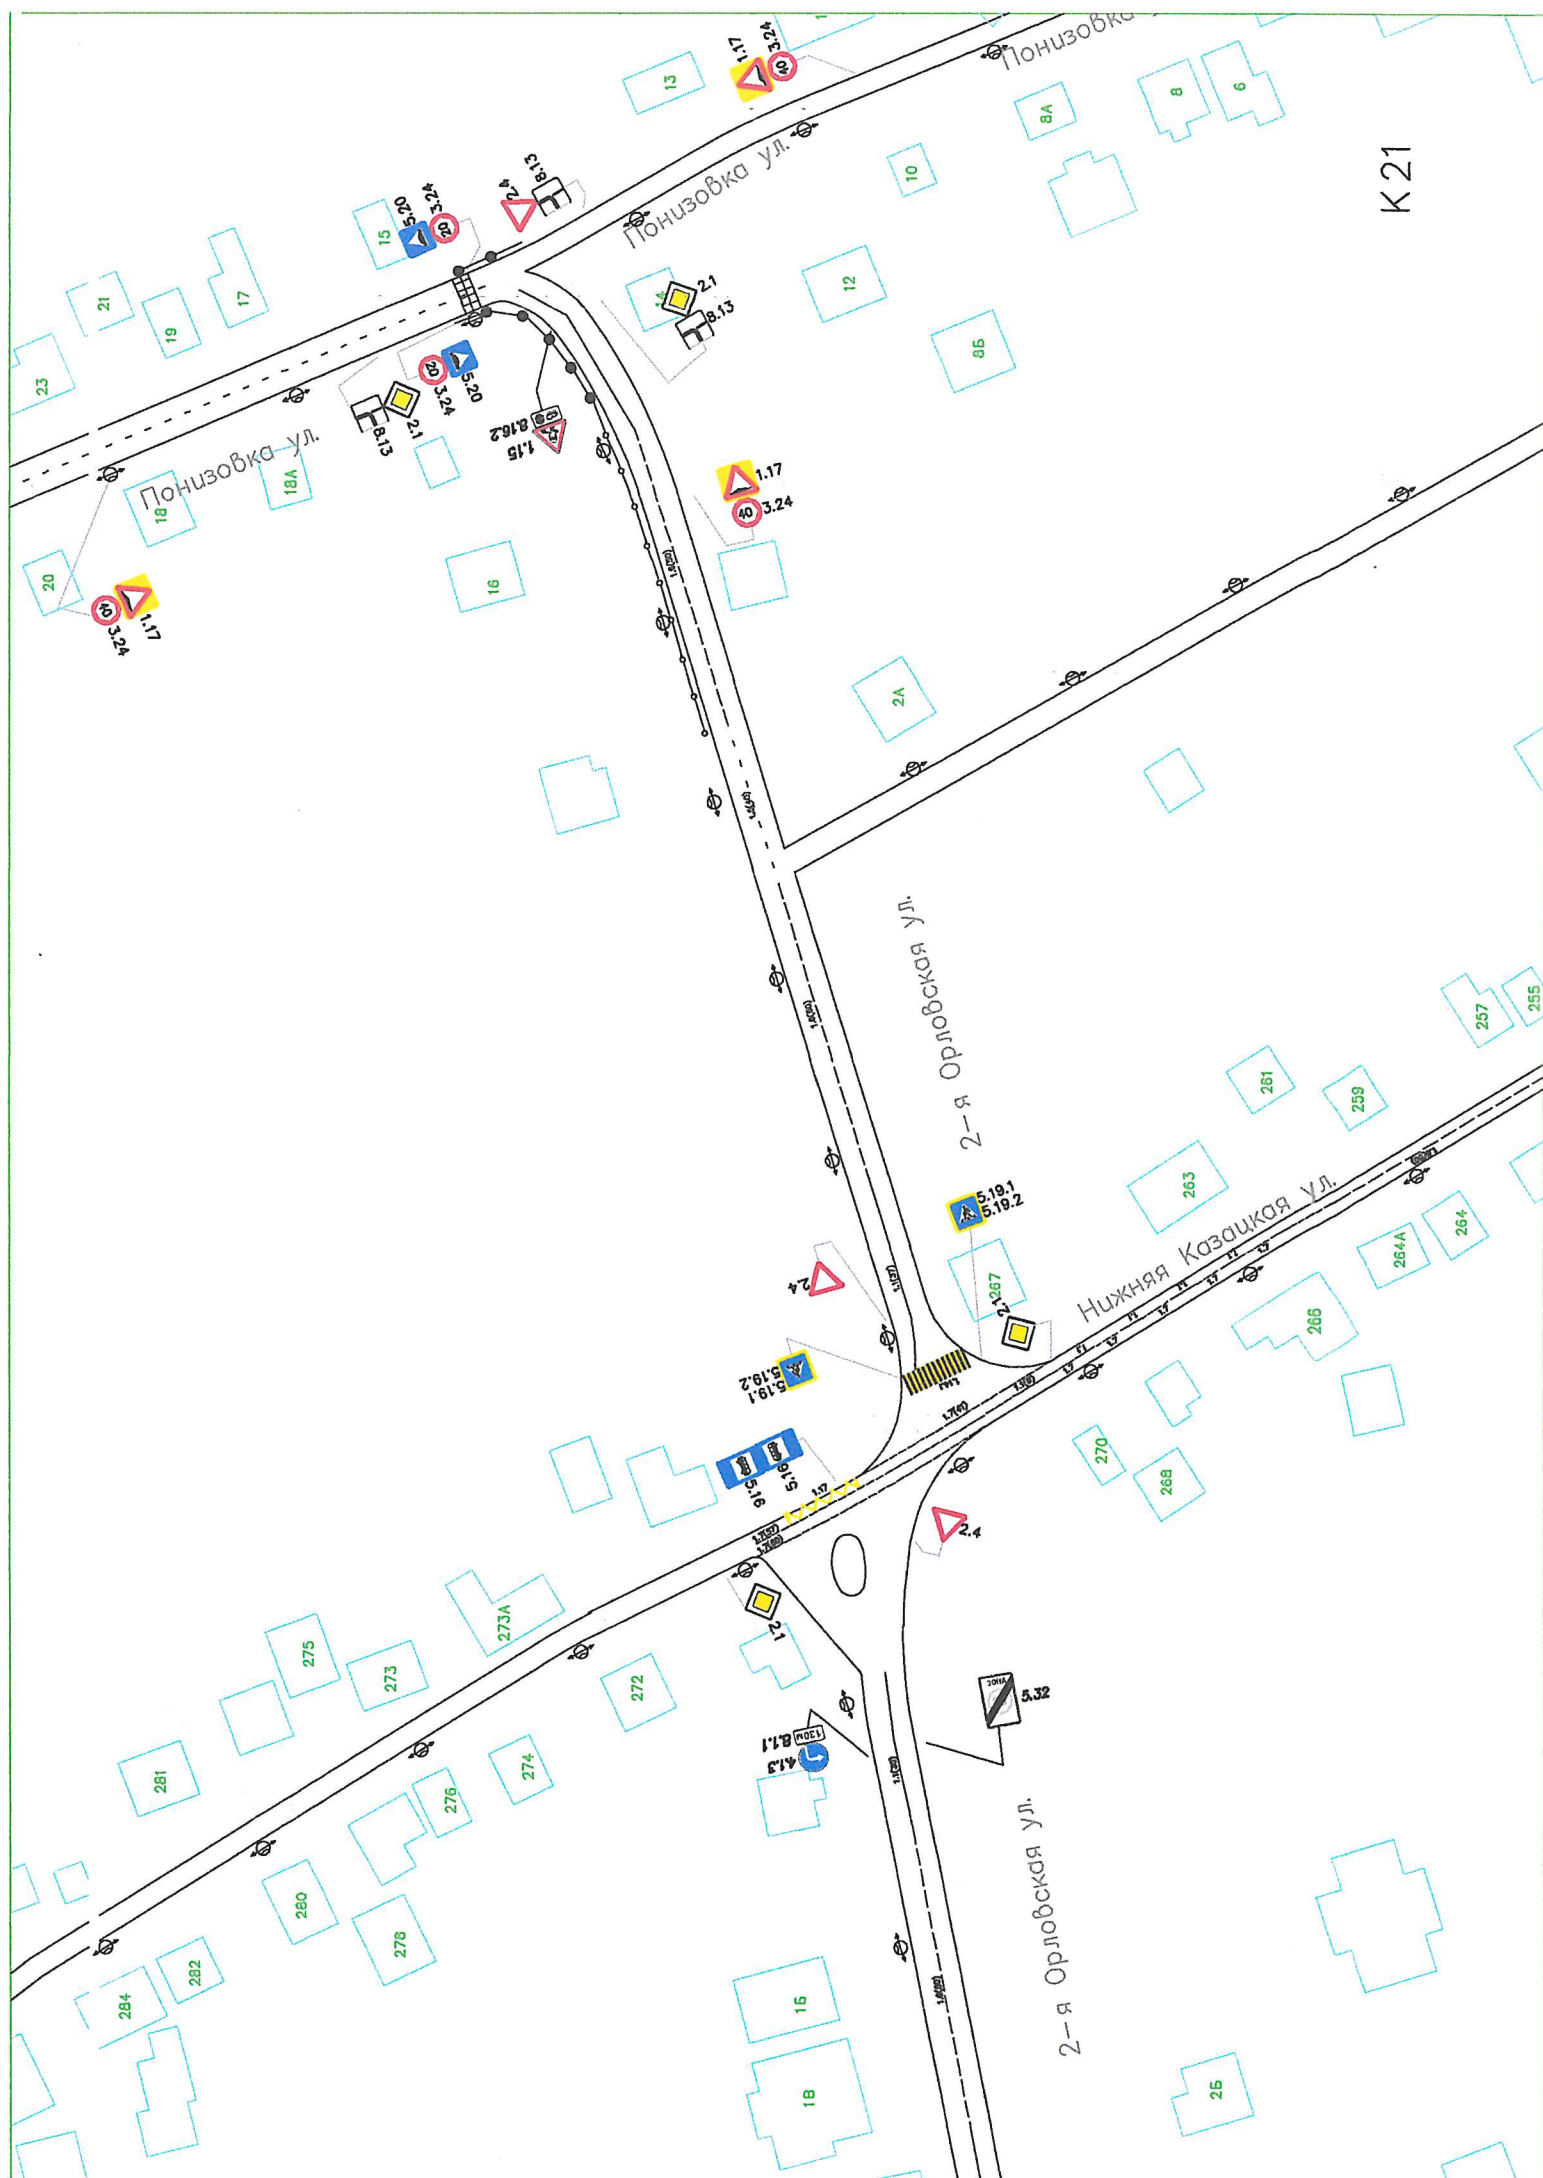


K 21

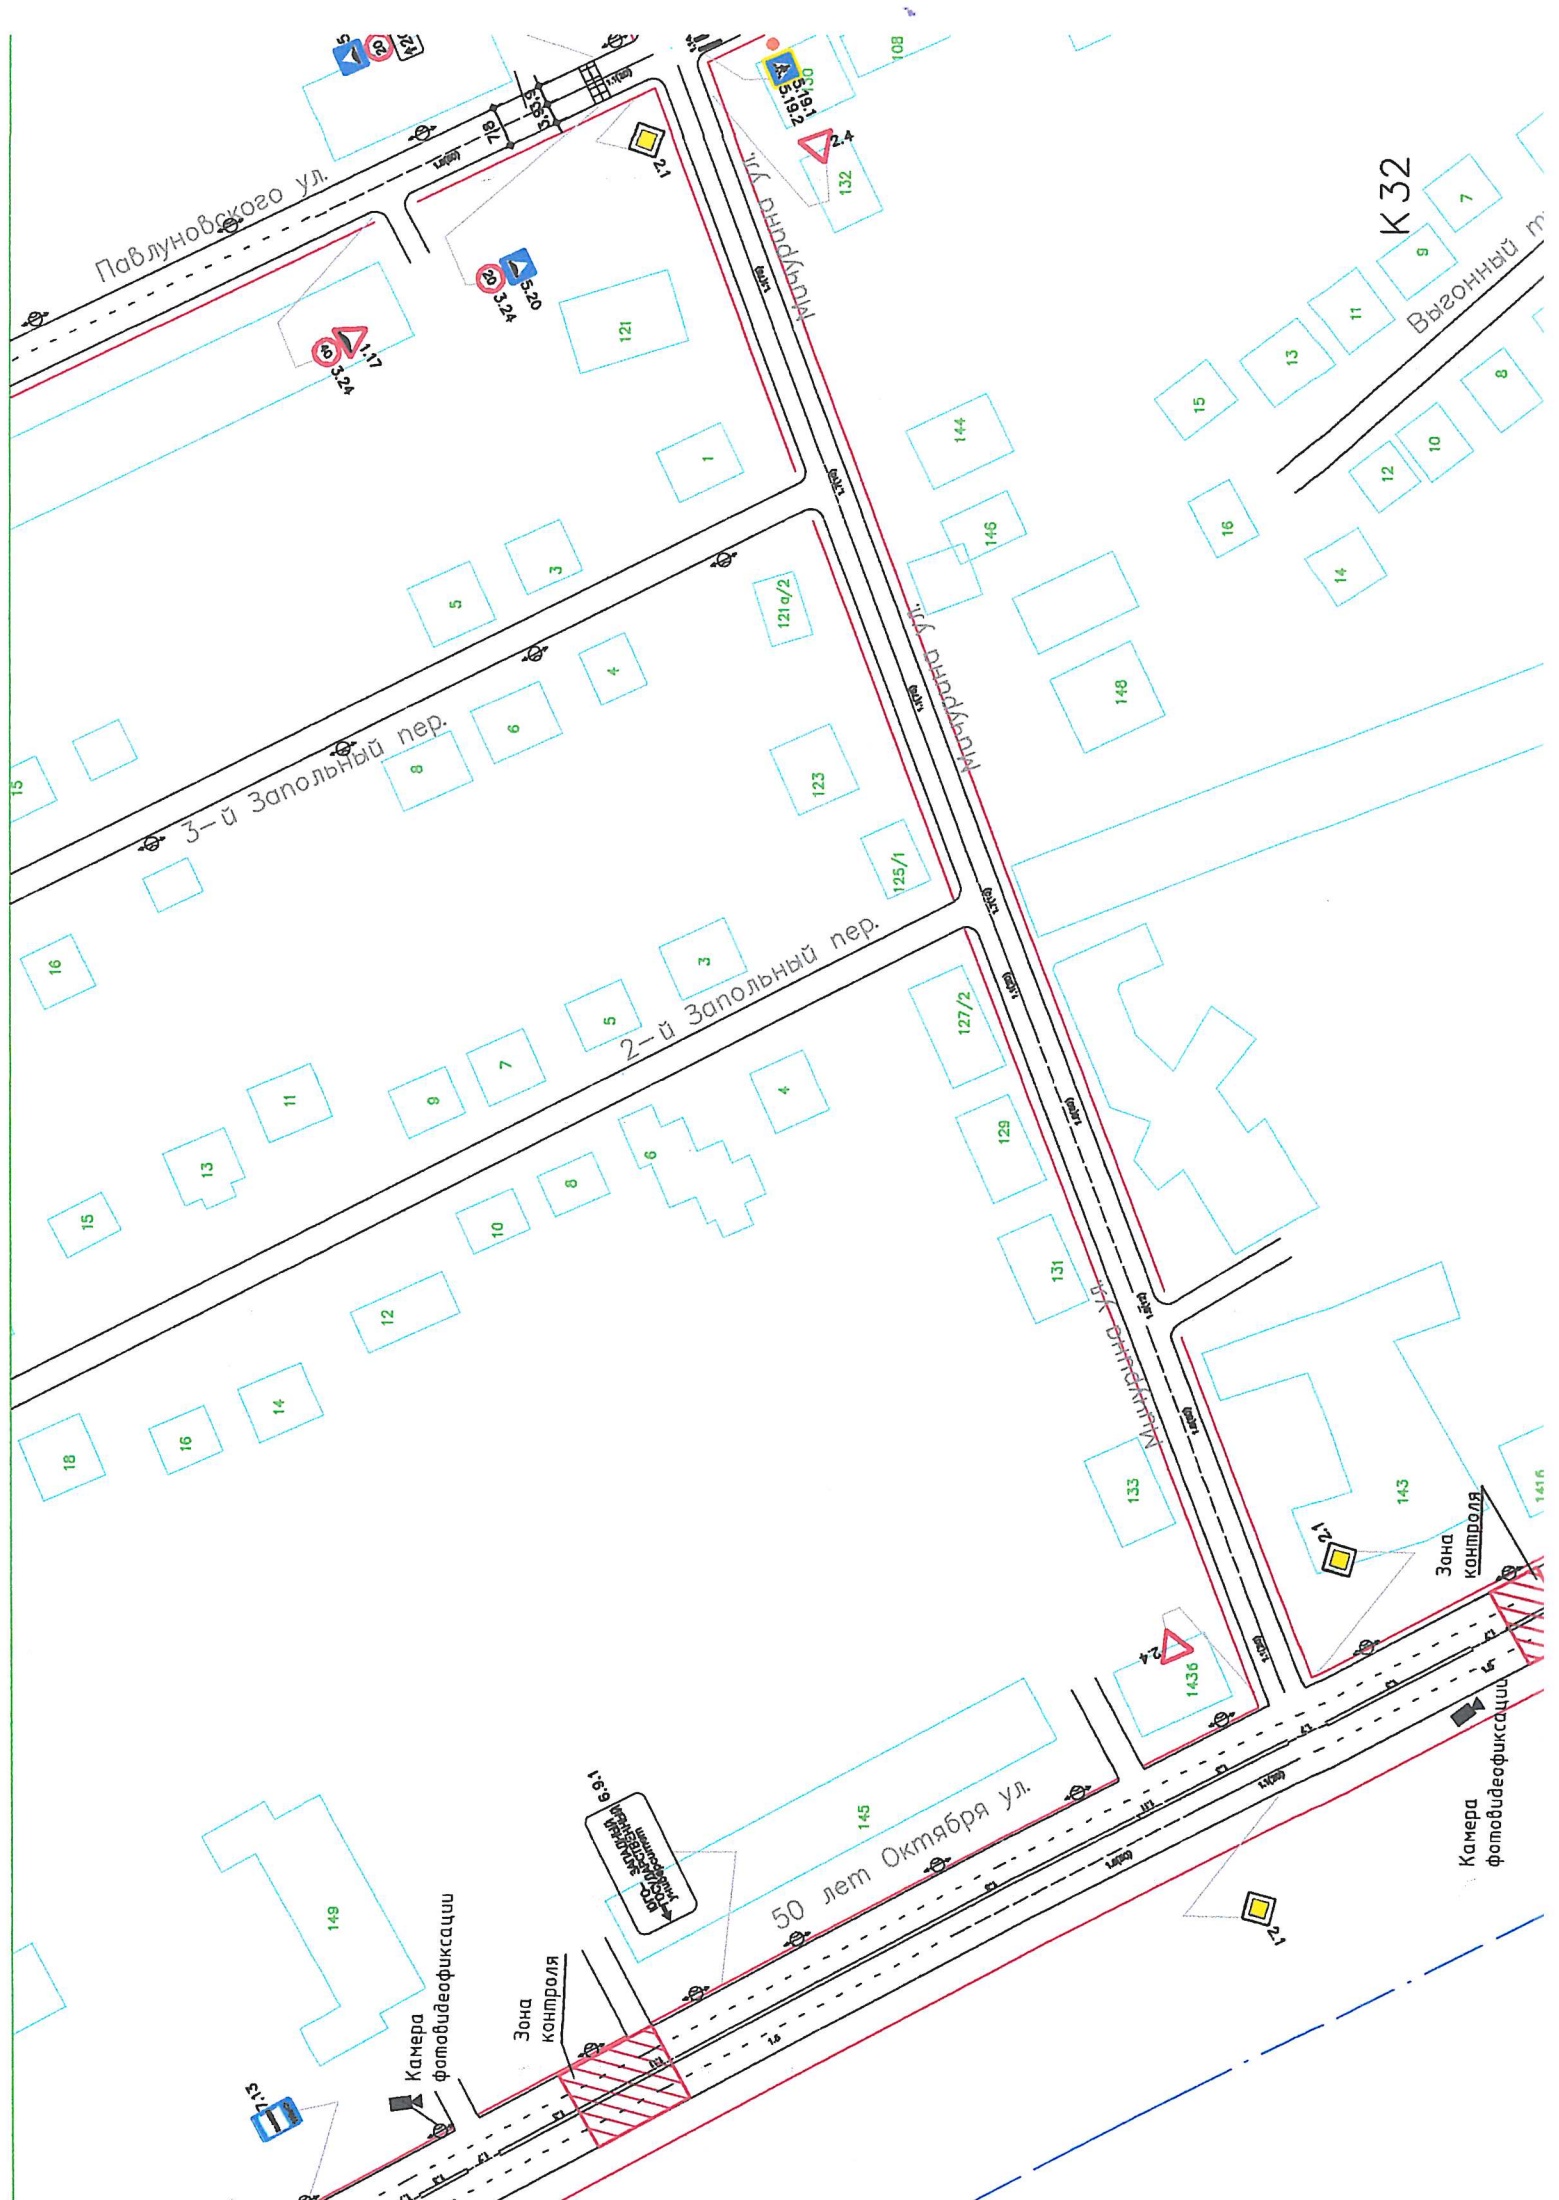





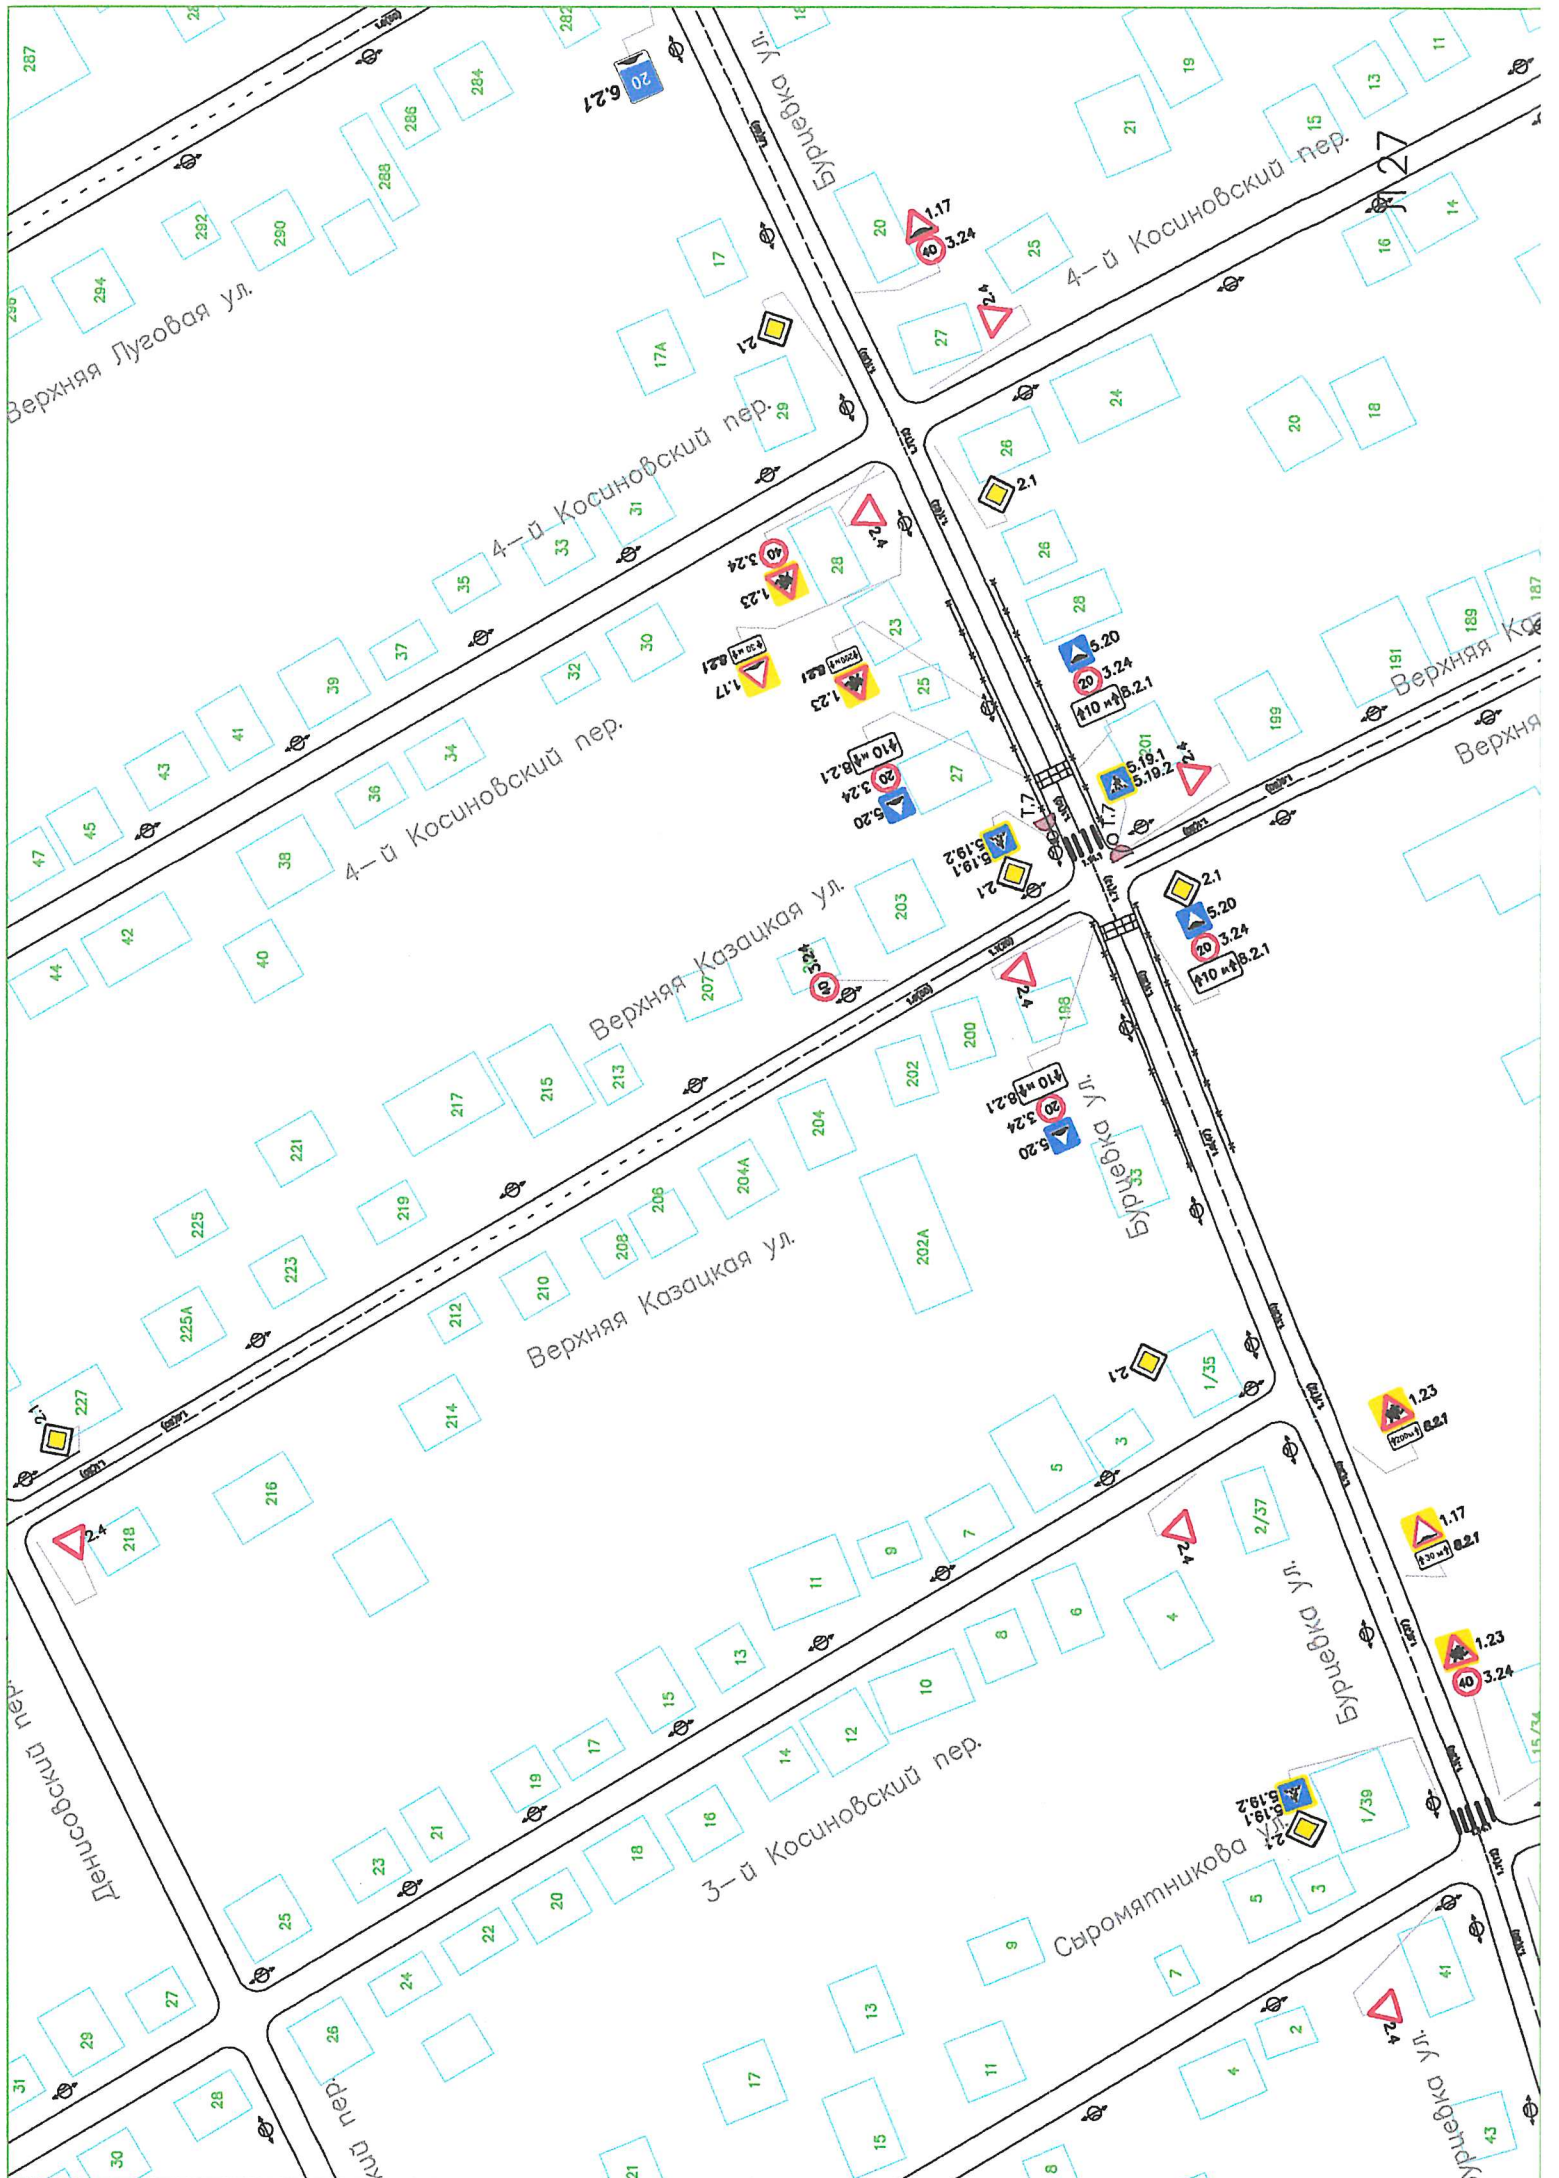

Верхняя Луговая ул.

4-й Косиновский пер.

4-й Косиновский пер.

4-й Косиновский пер.

Верхняя Казачья ул.


Верхняя Казачья ул.


3-й Косиновский пер.


Сыромятникова ул.

Буревка ул.


Денисовский пер.

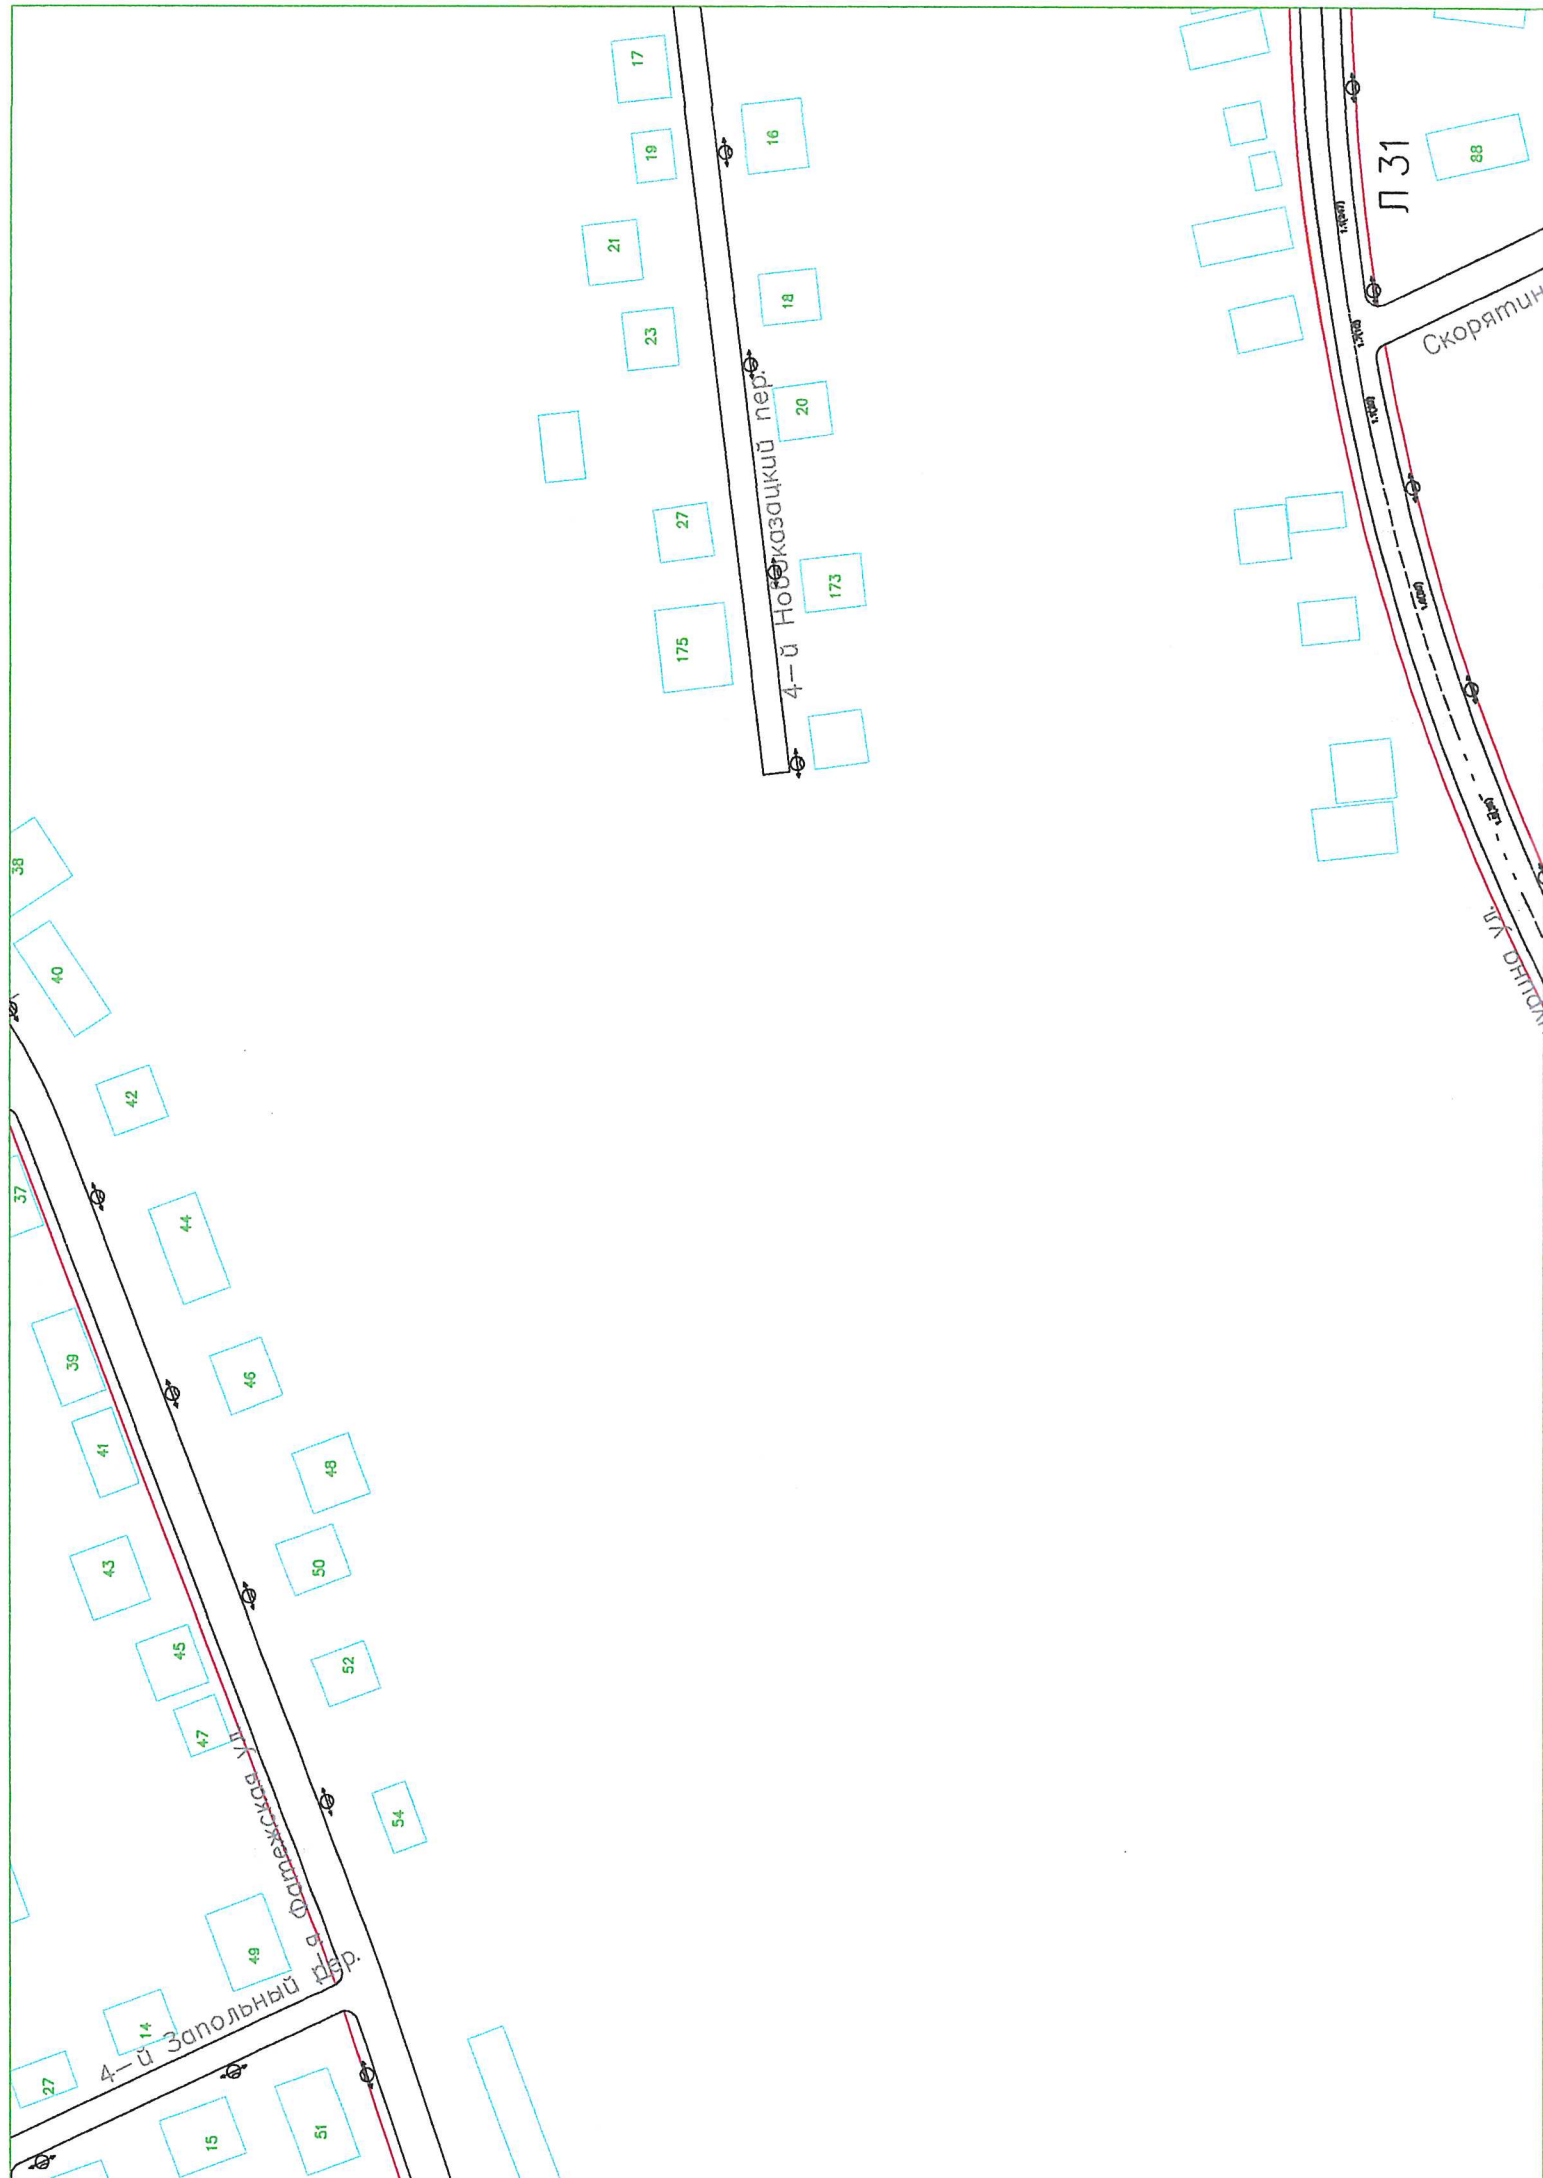


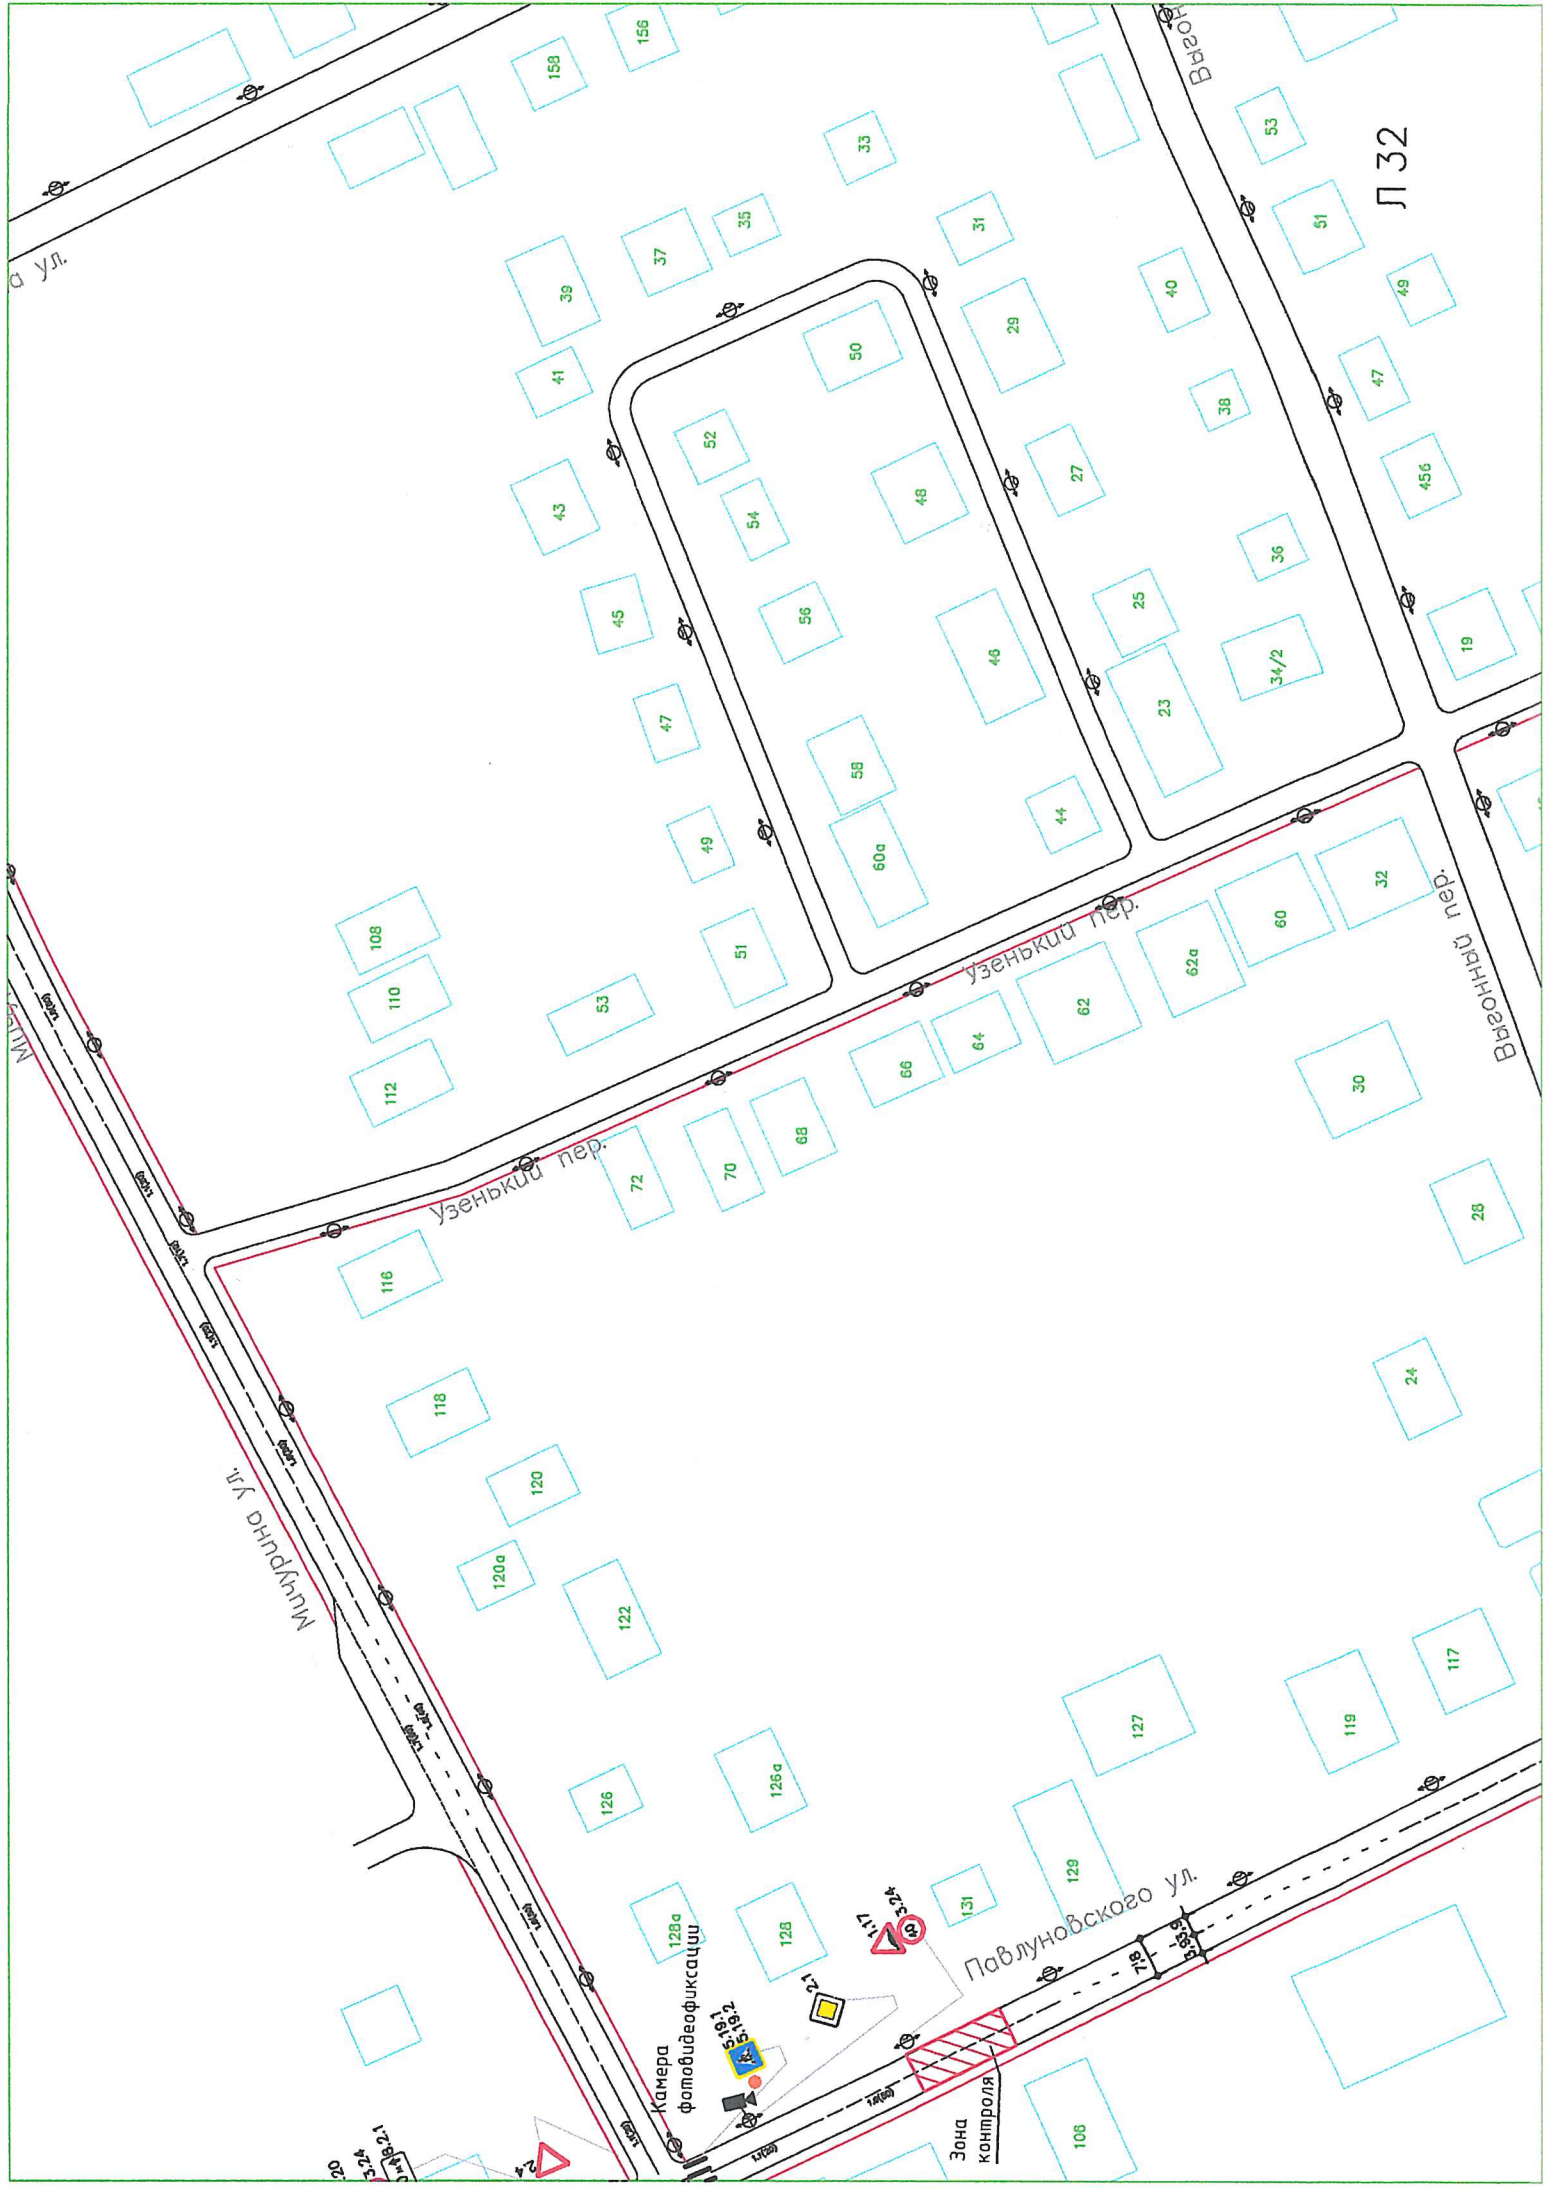

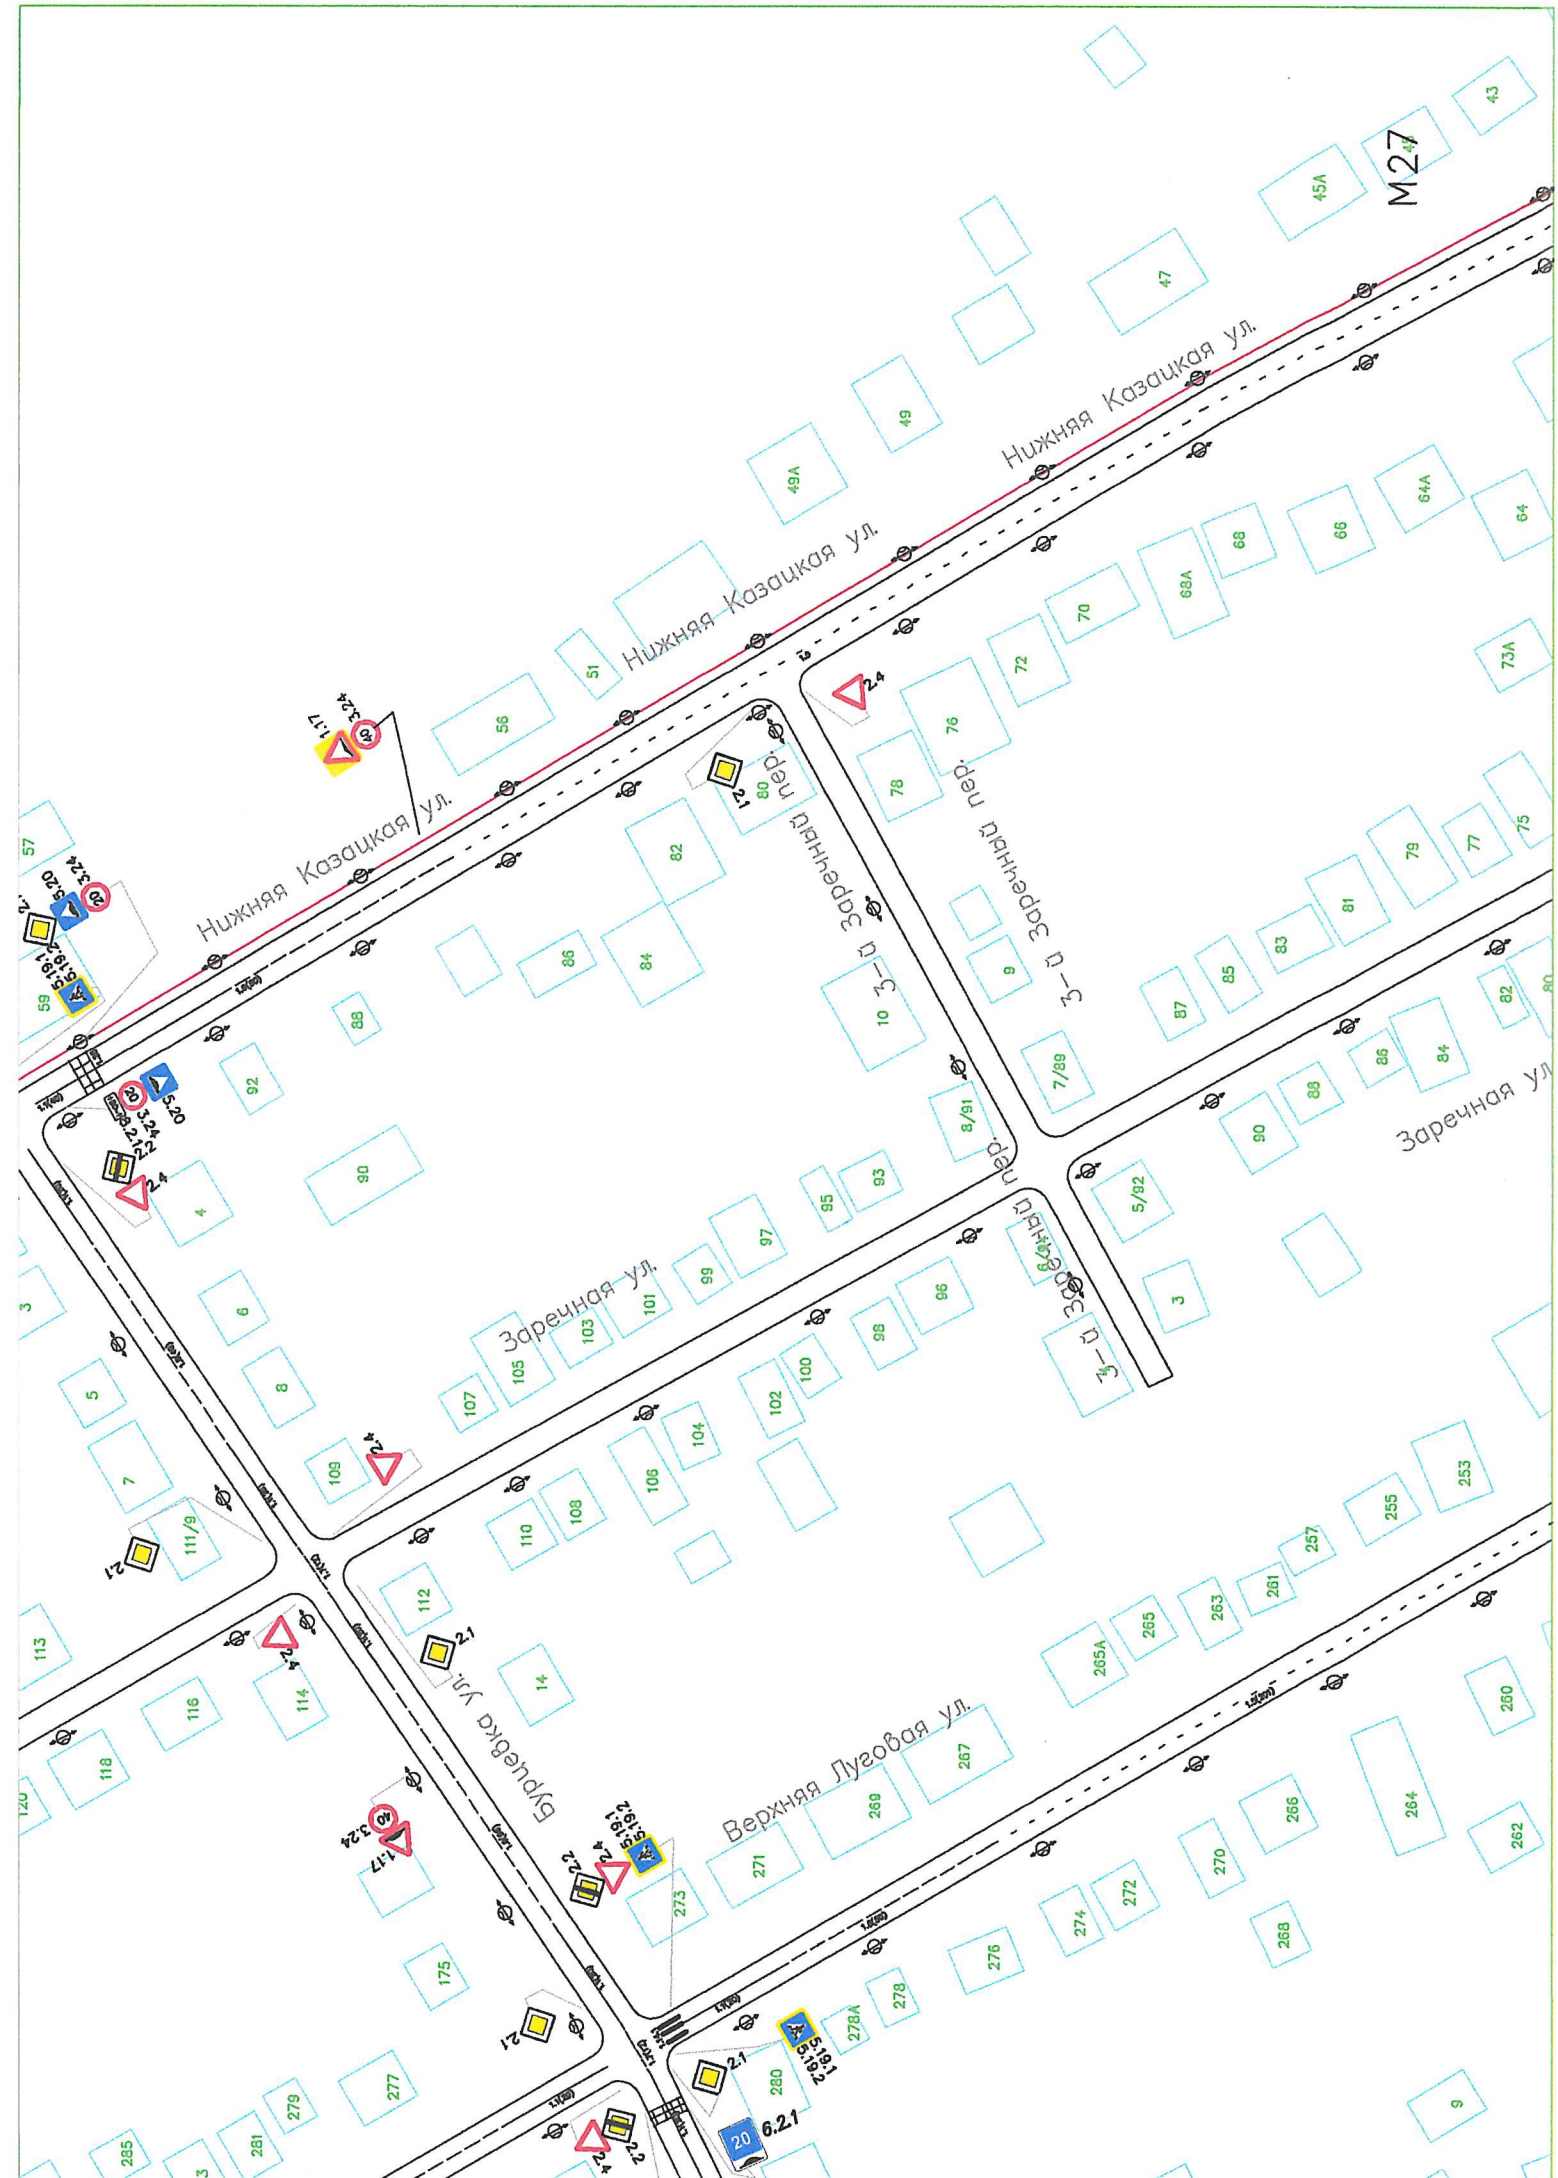





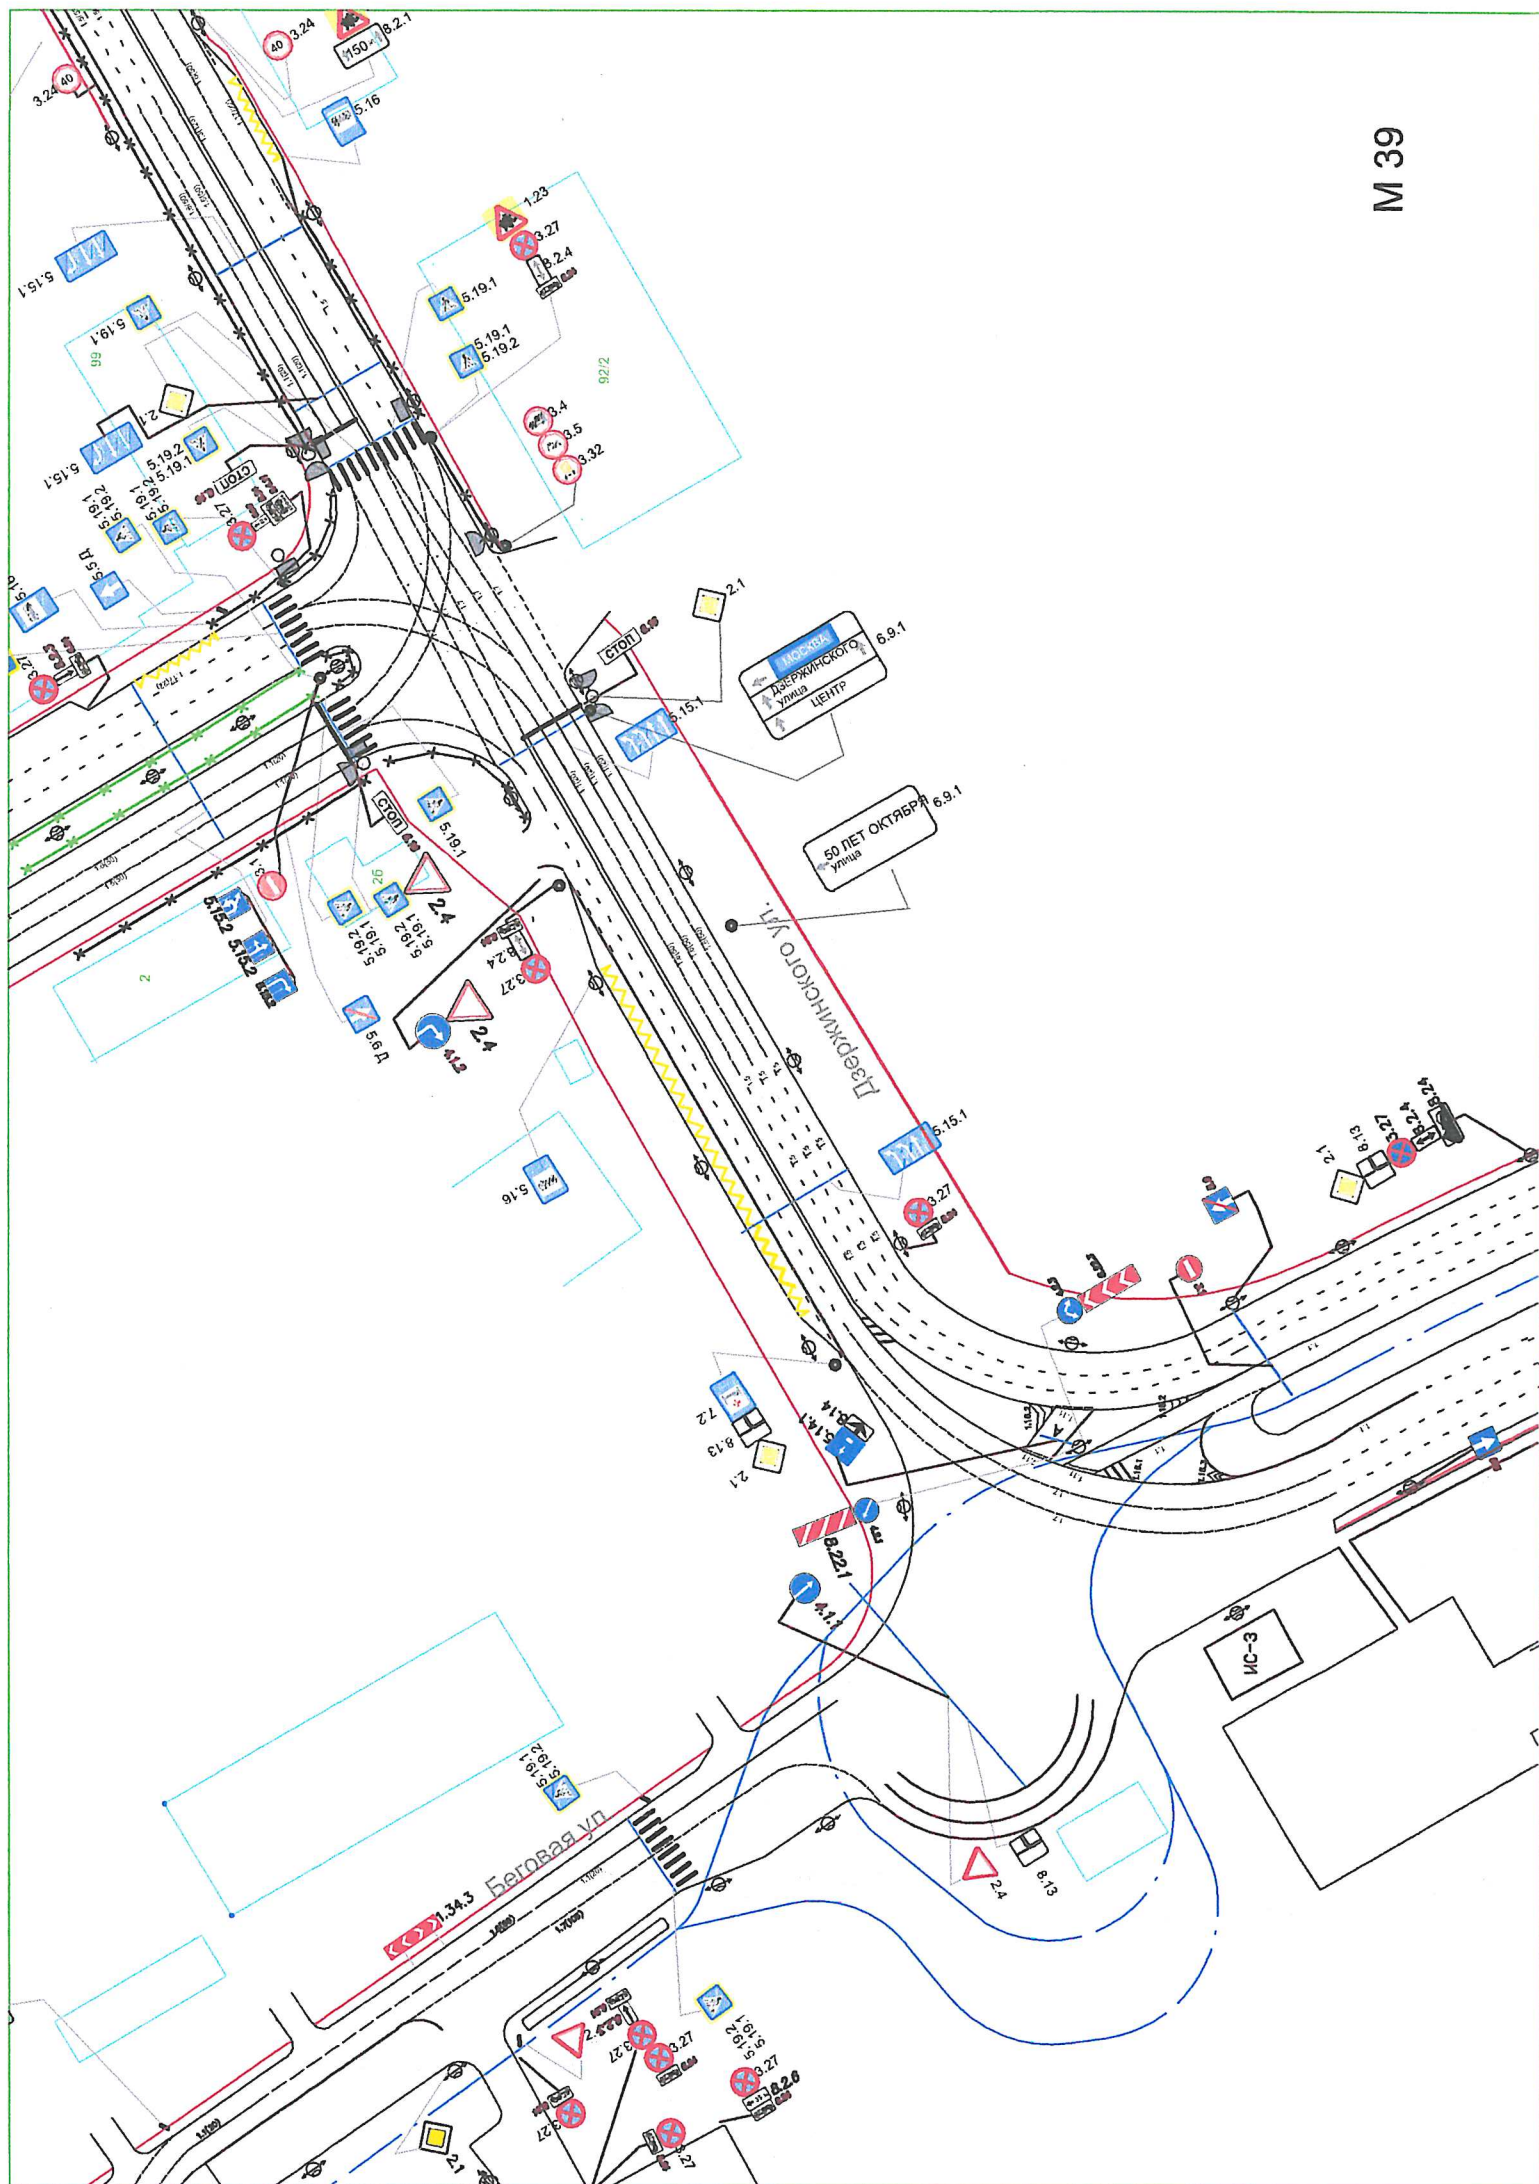


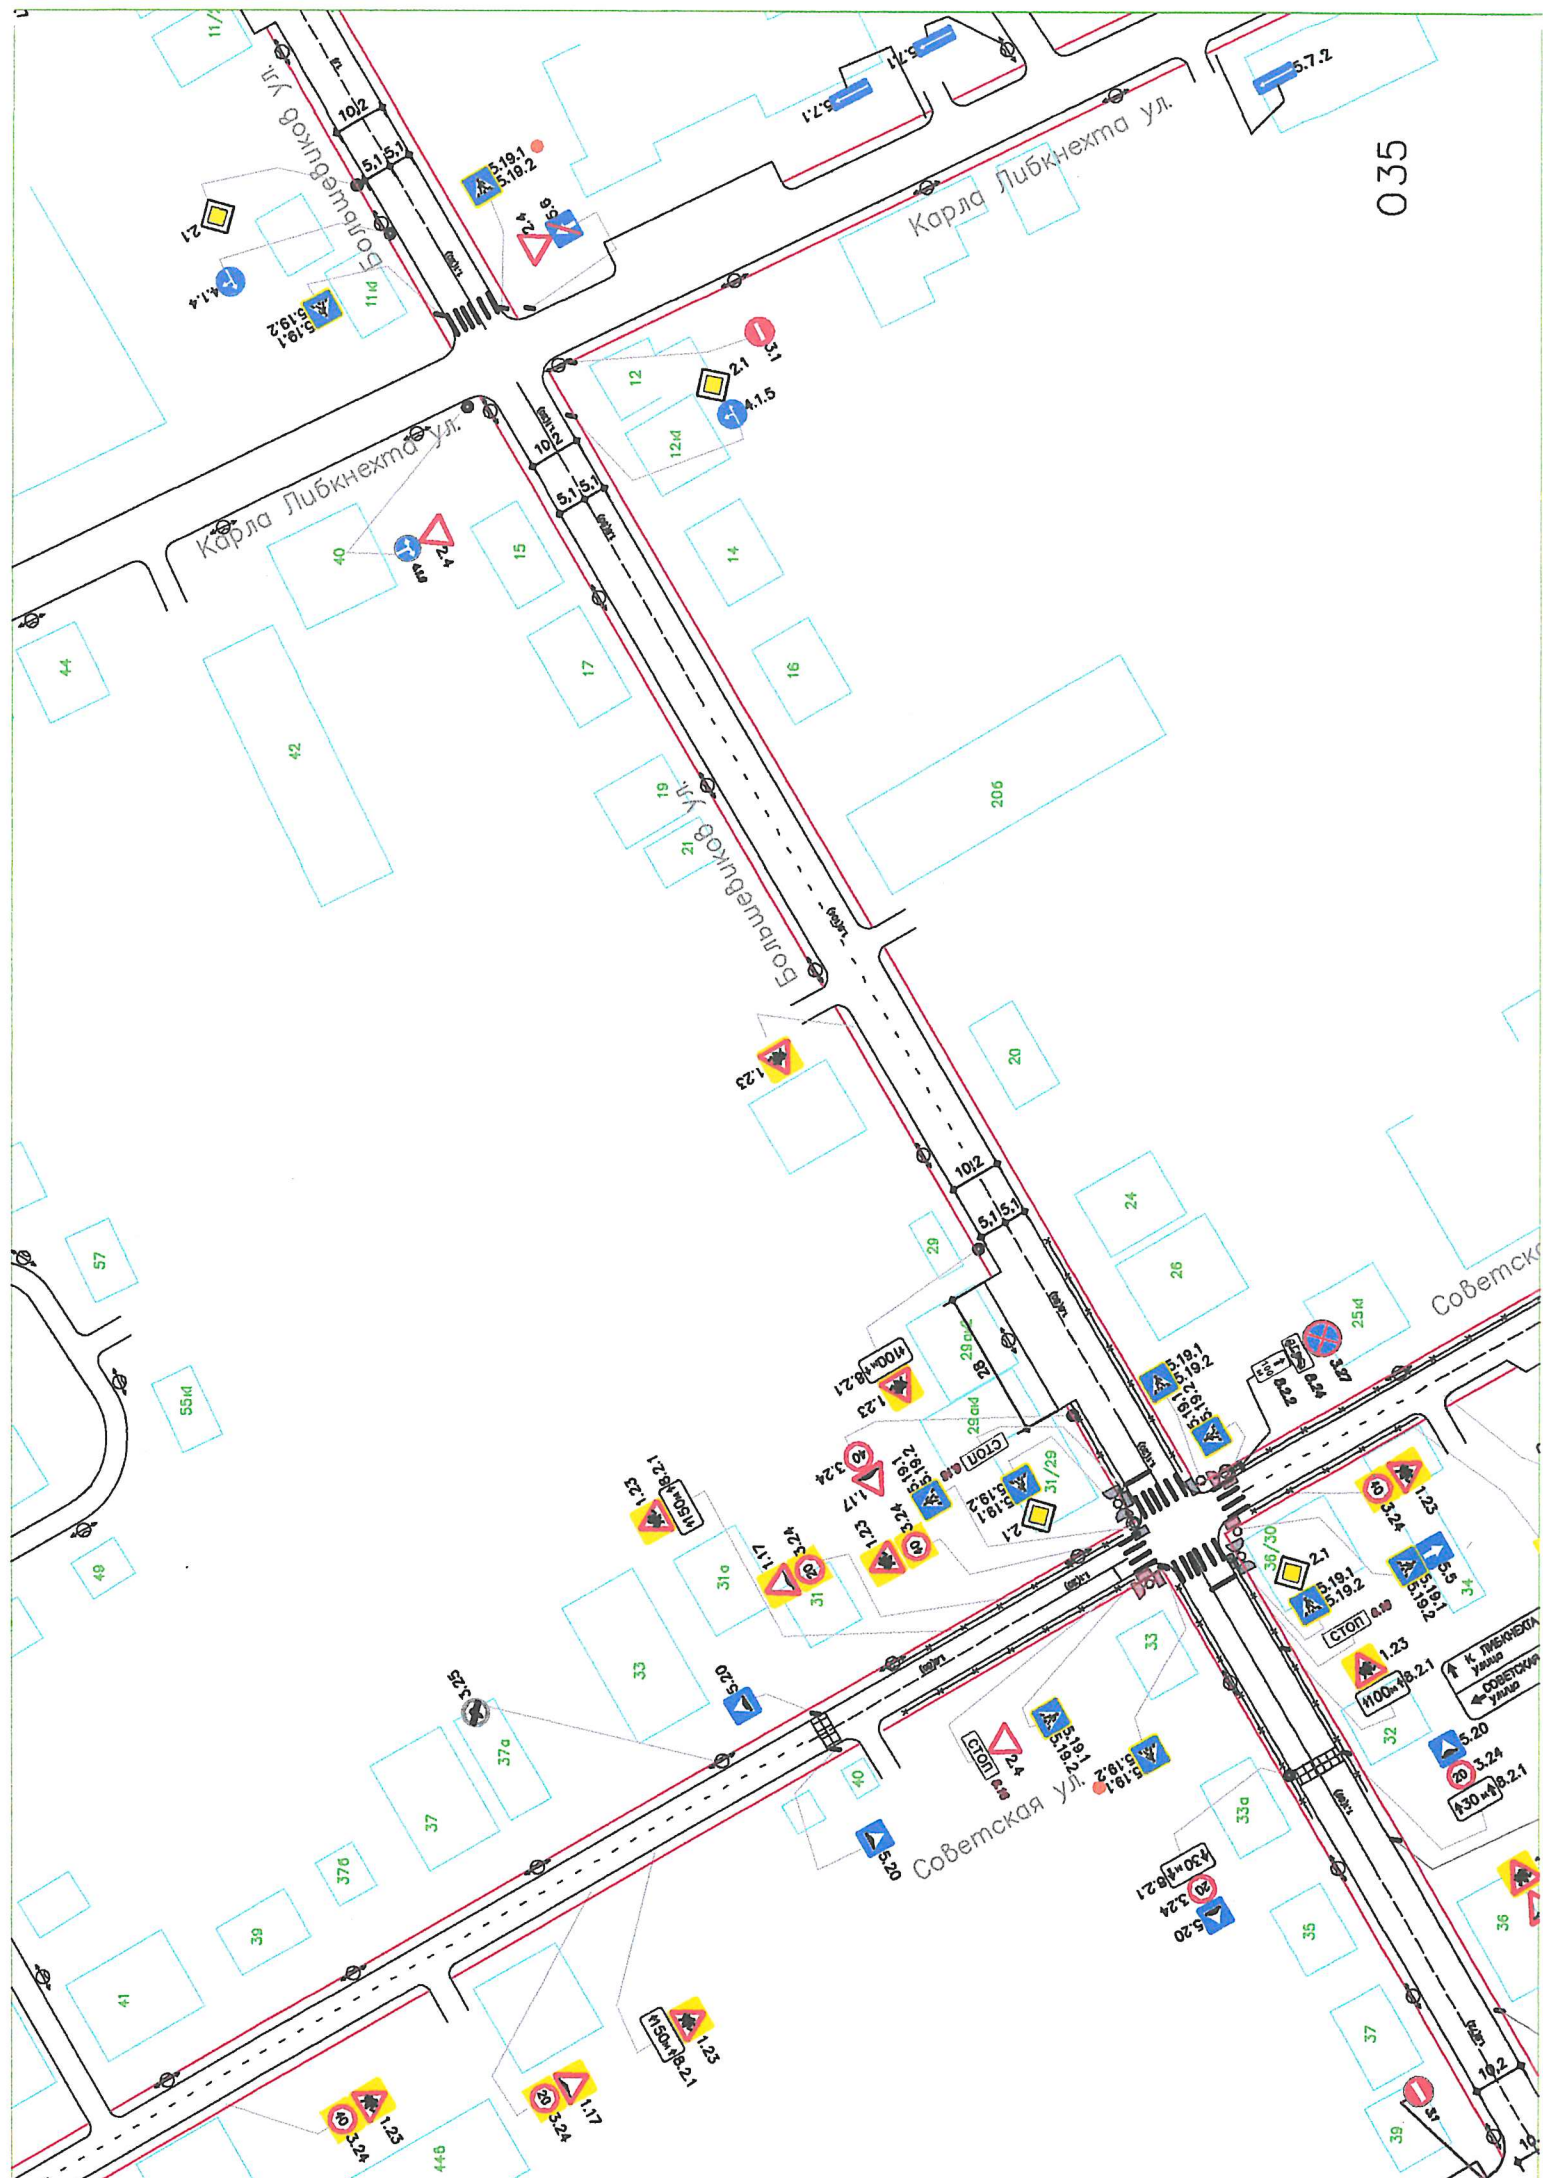



035

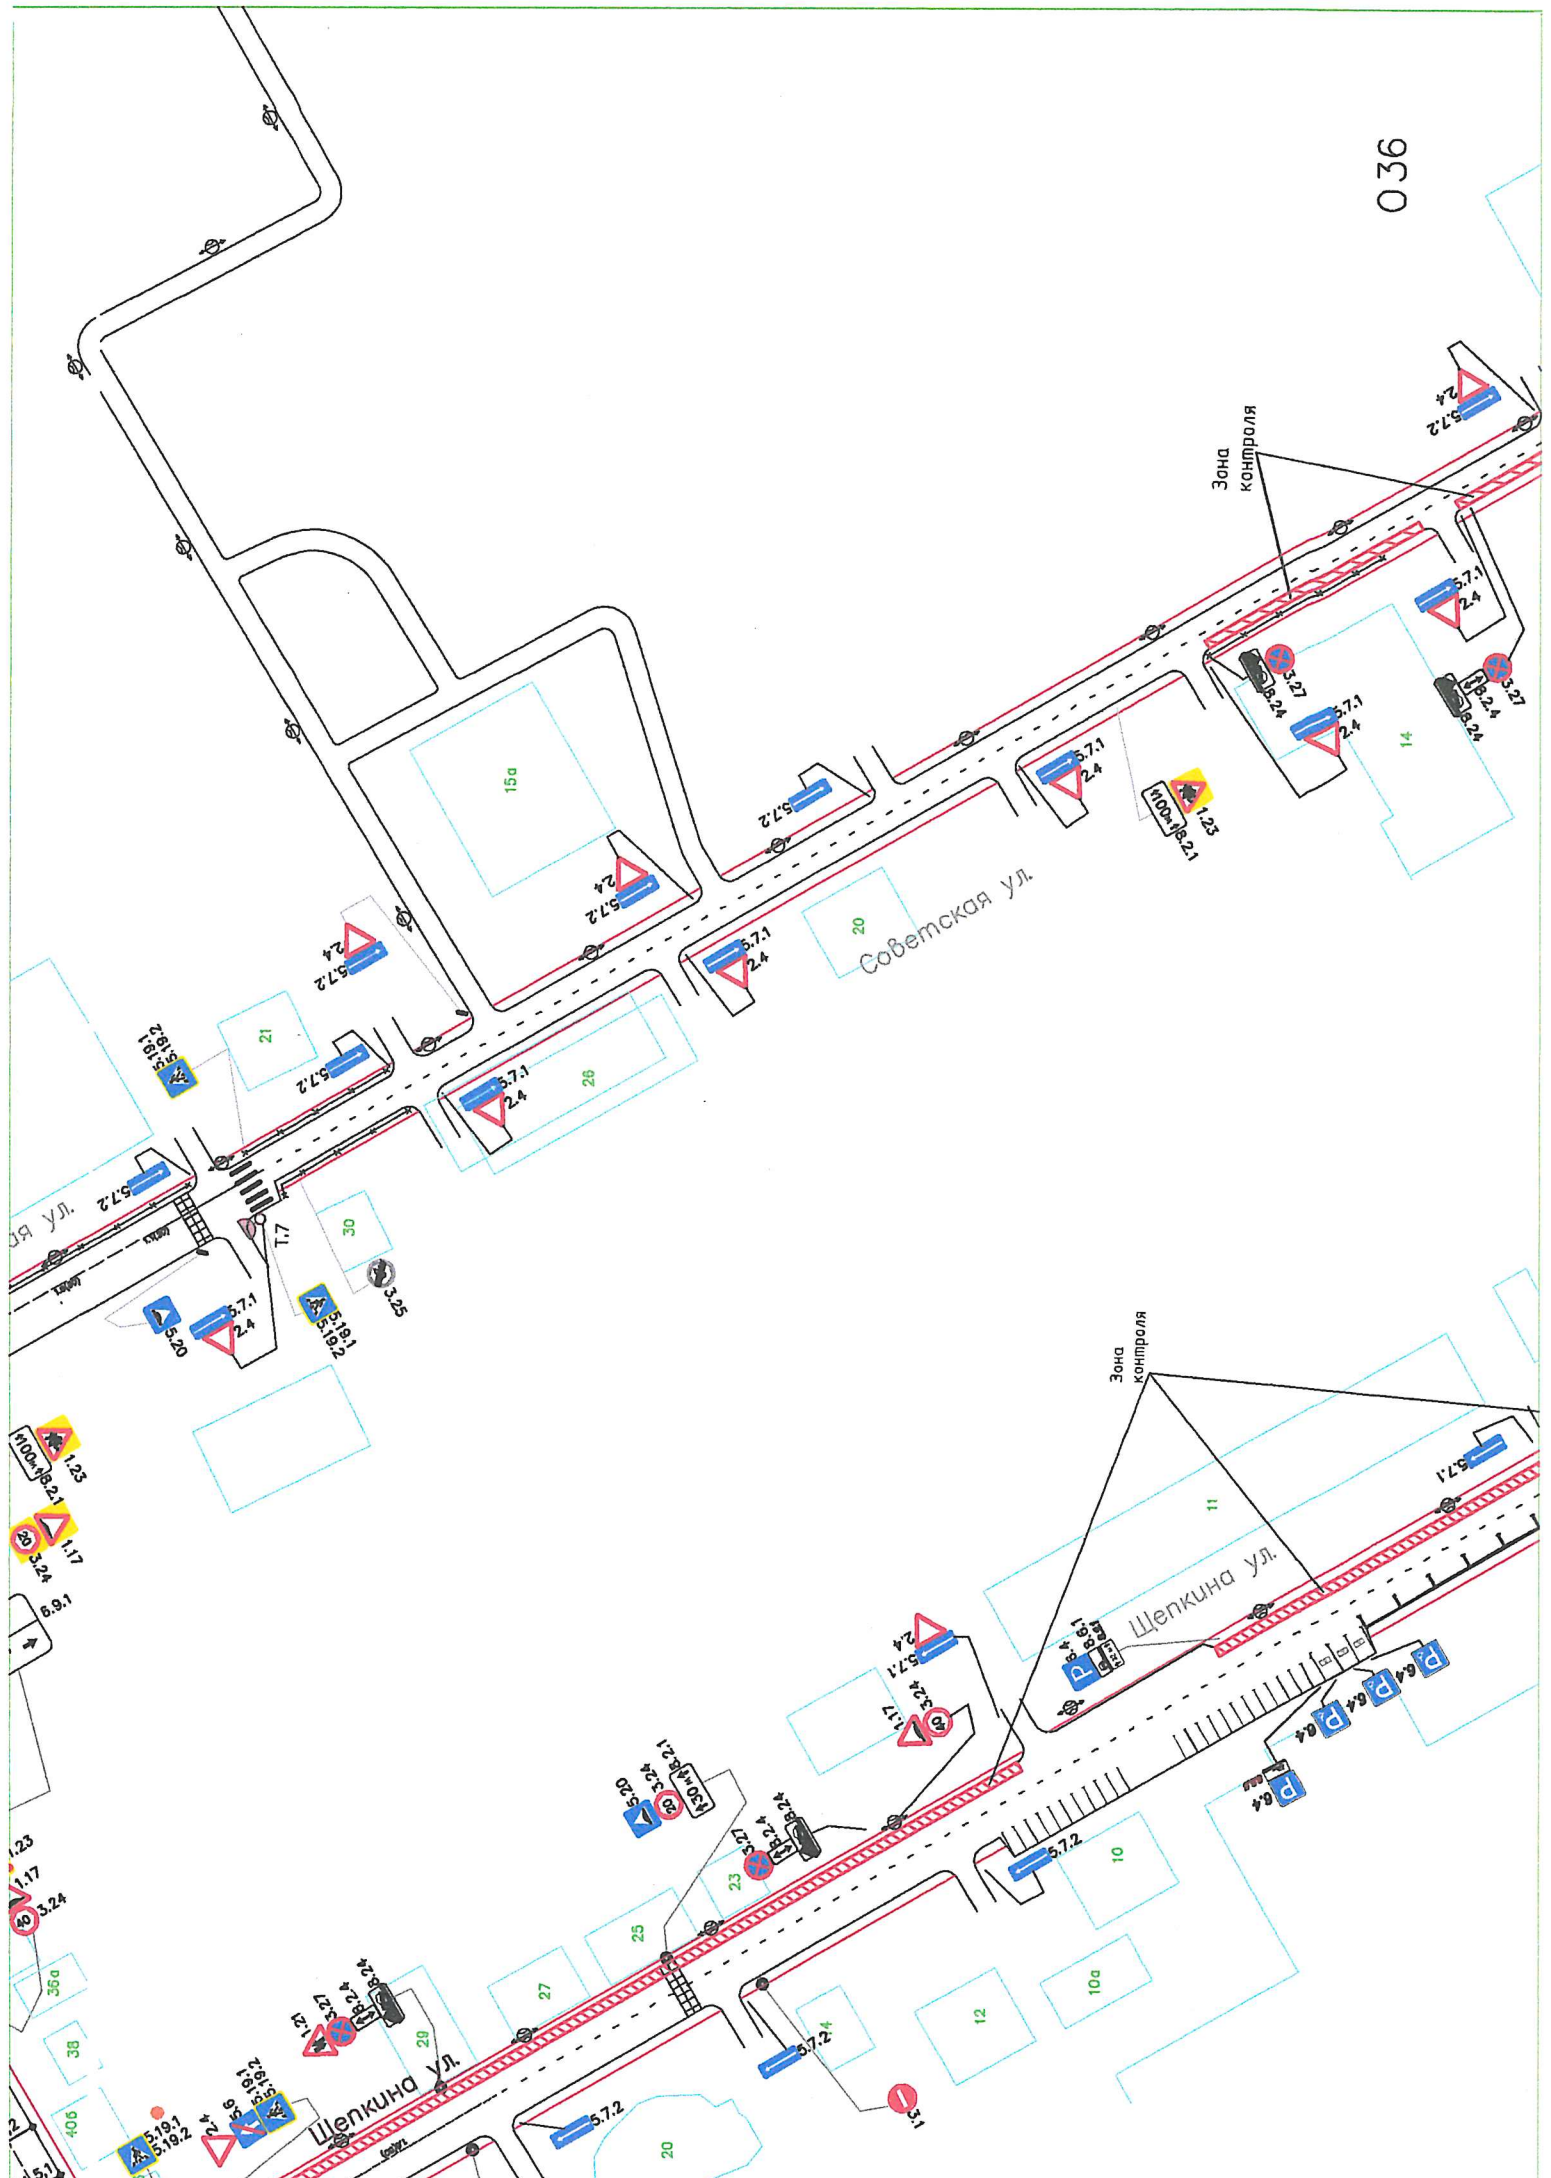


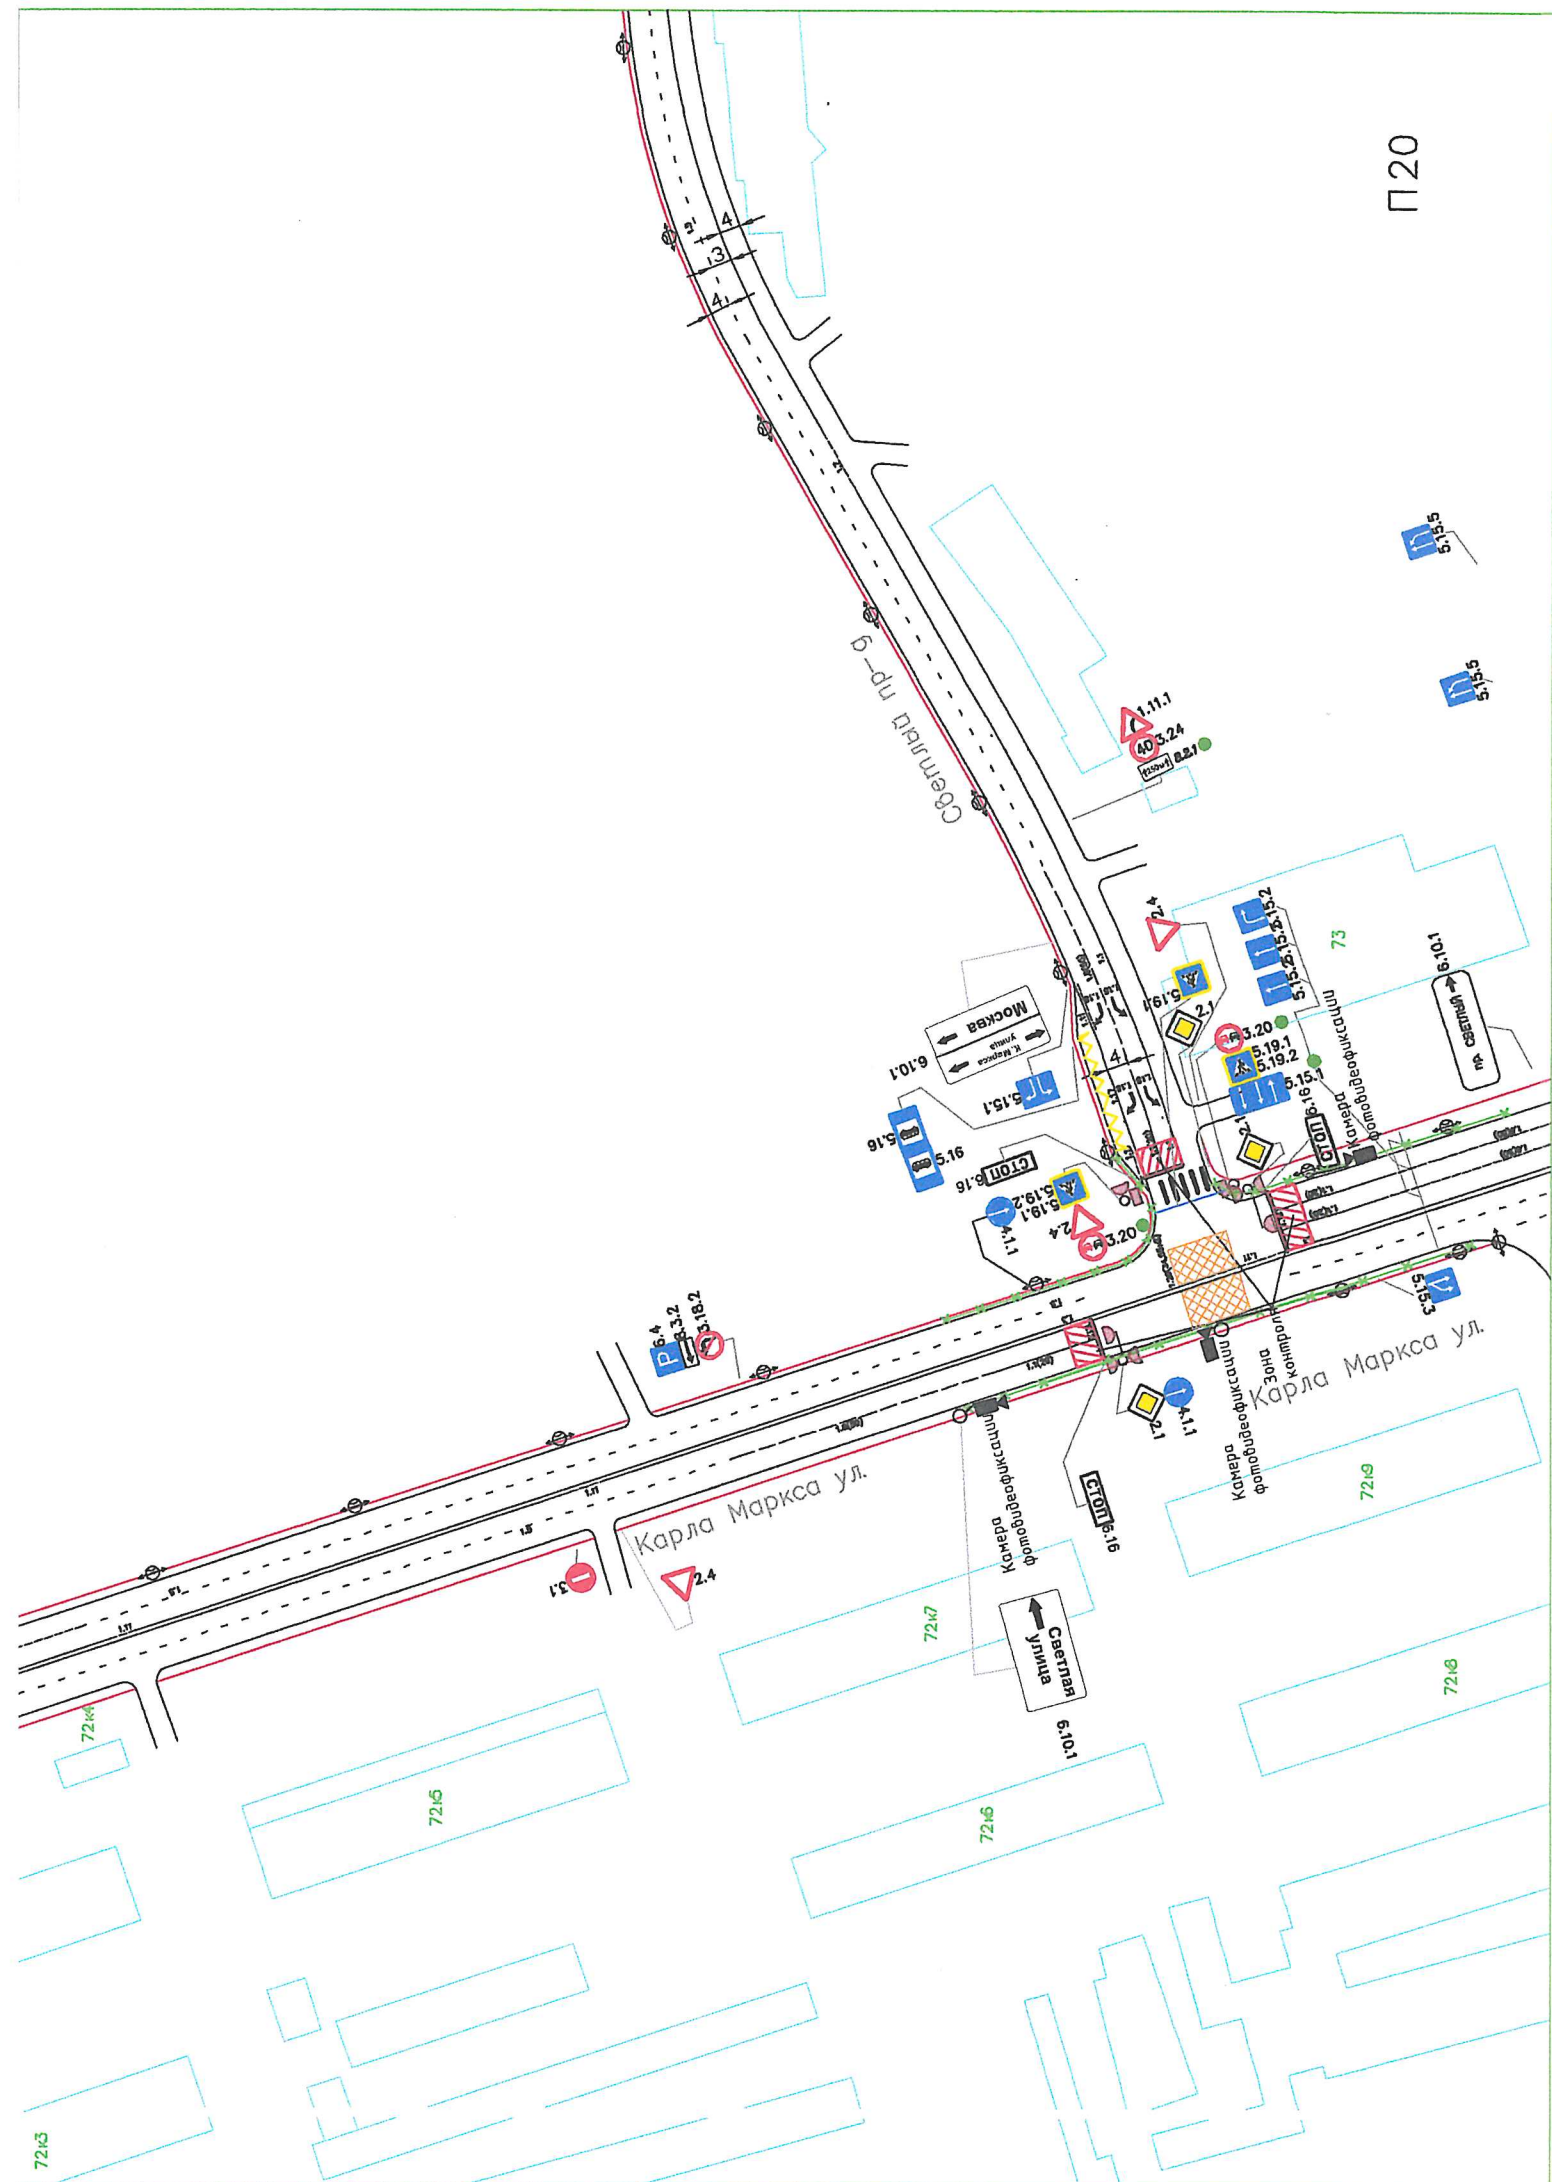


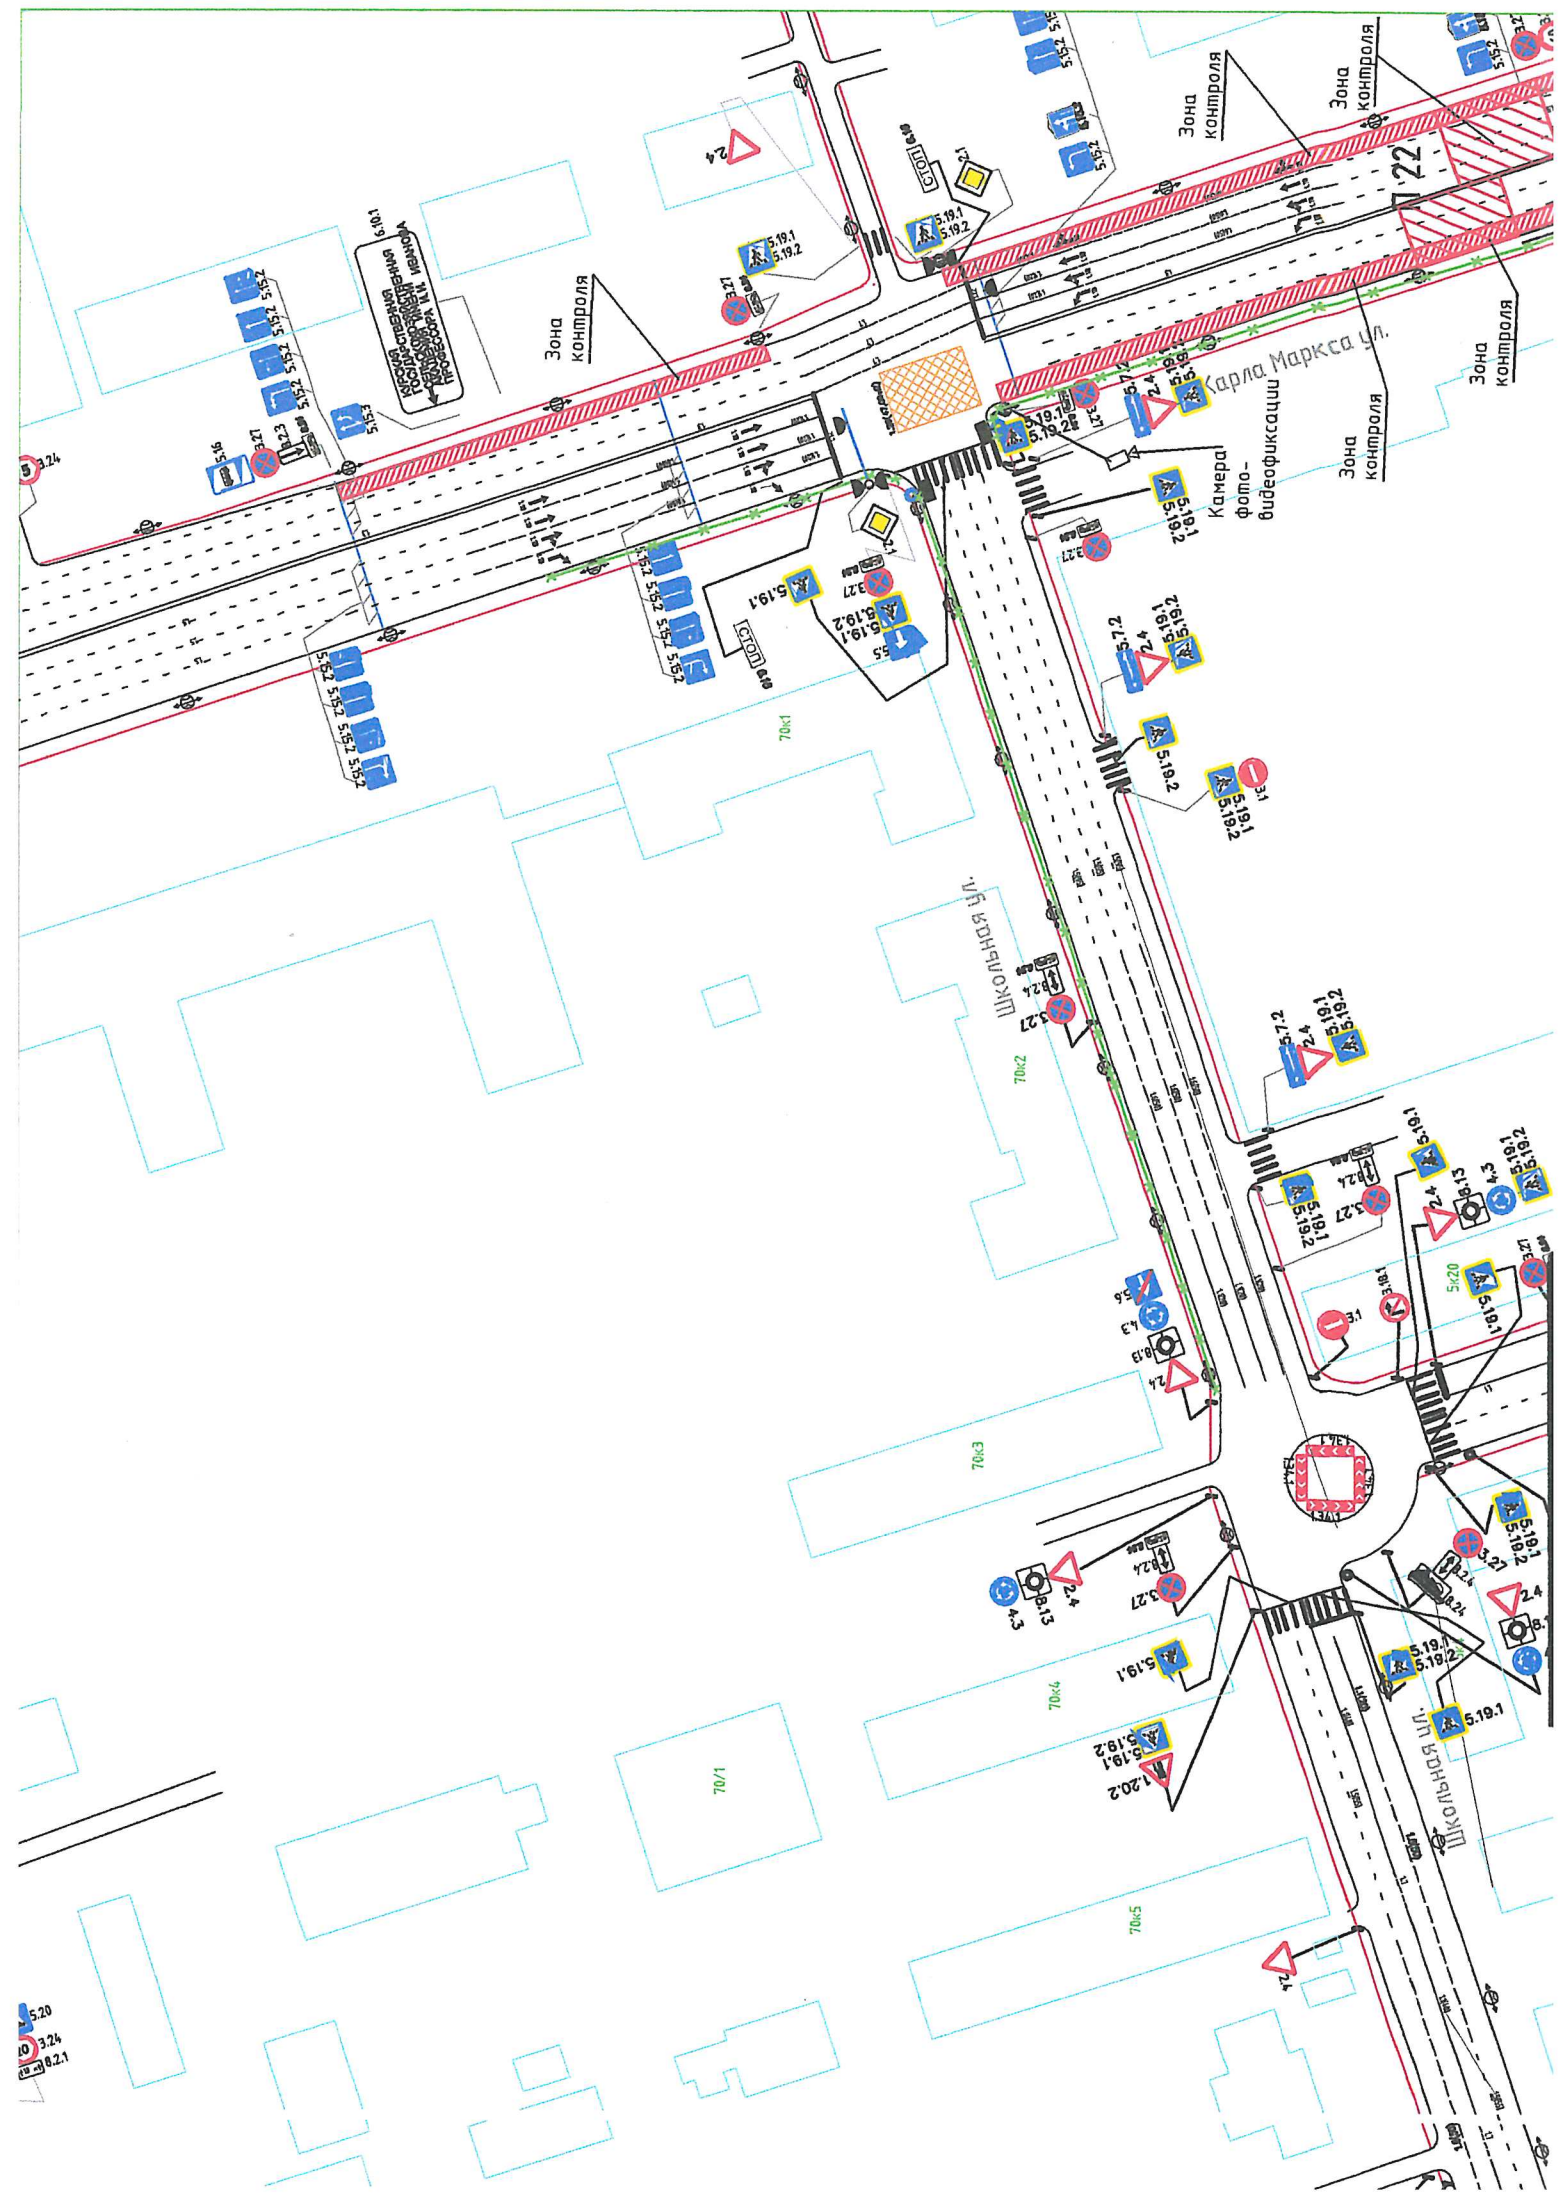


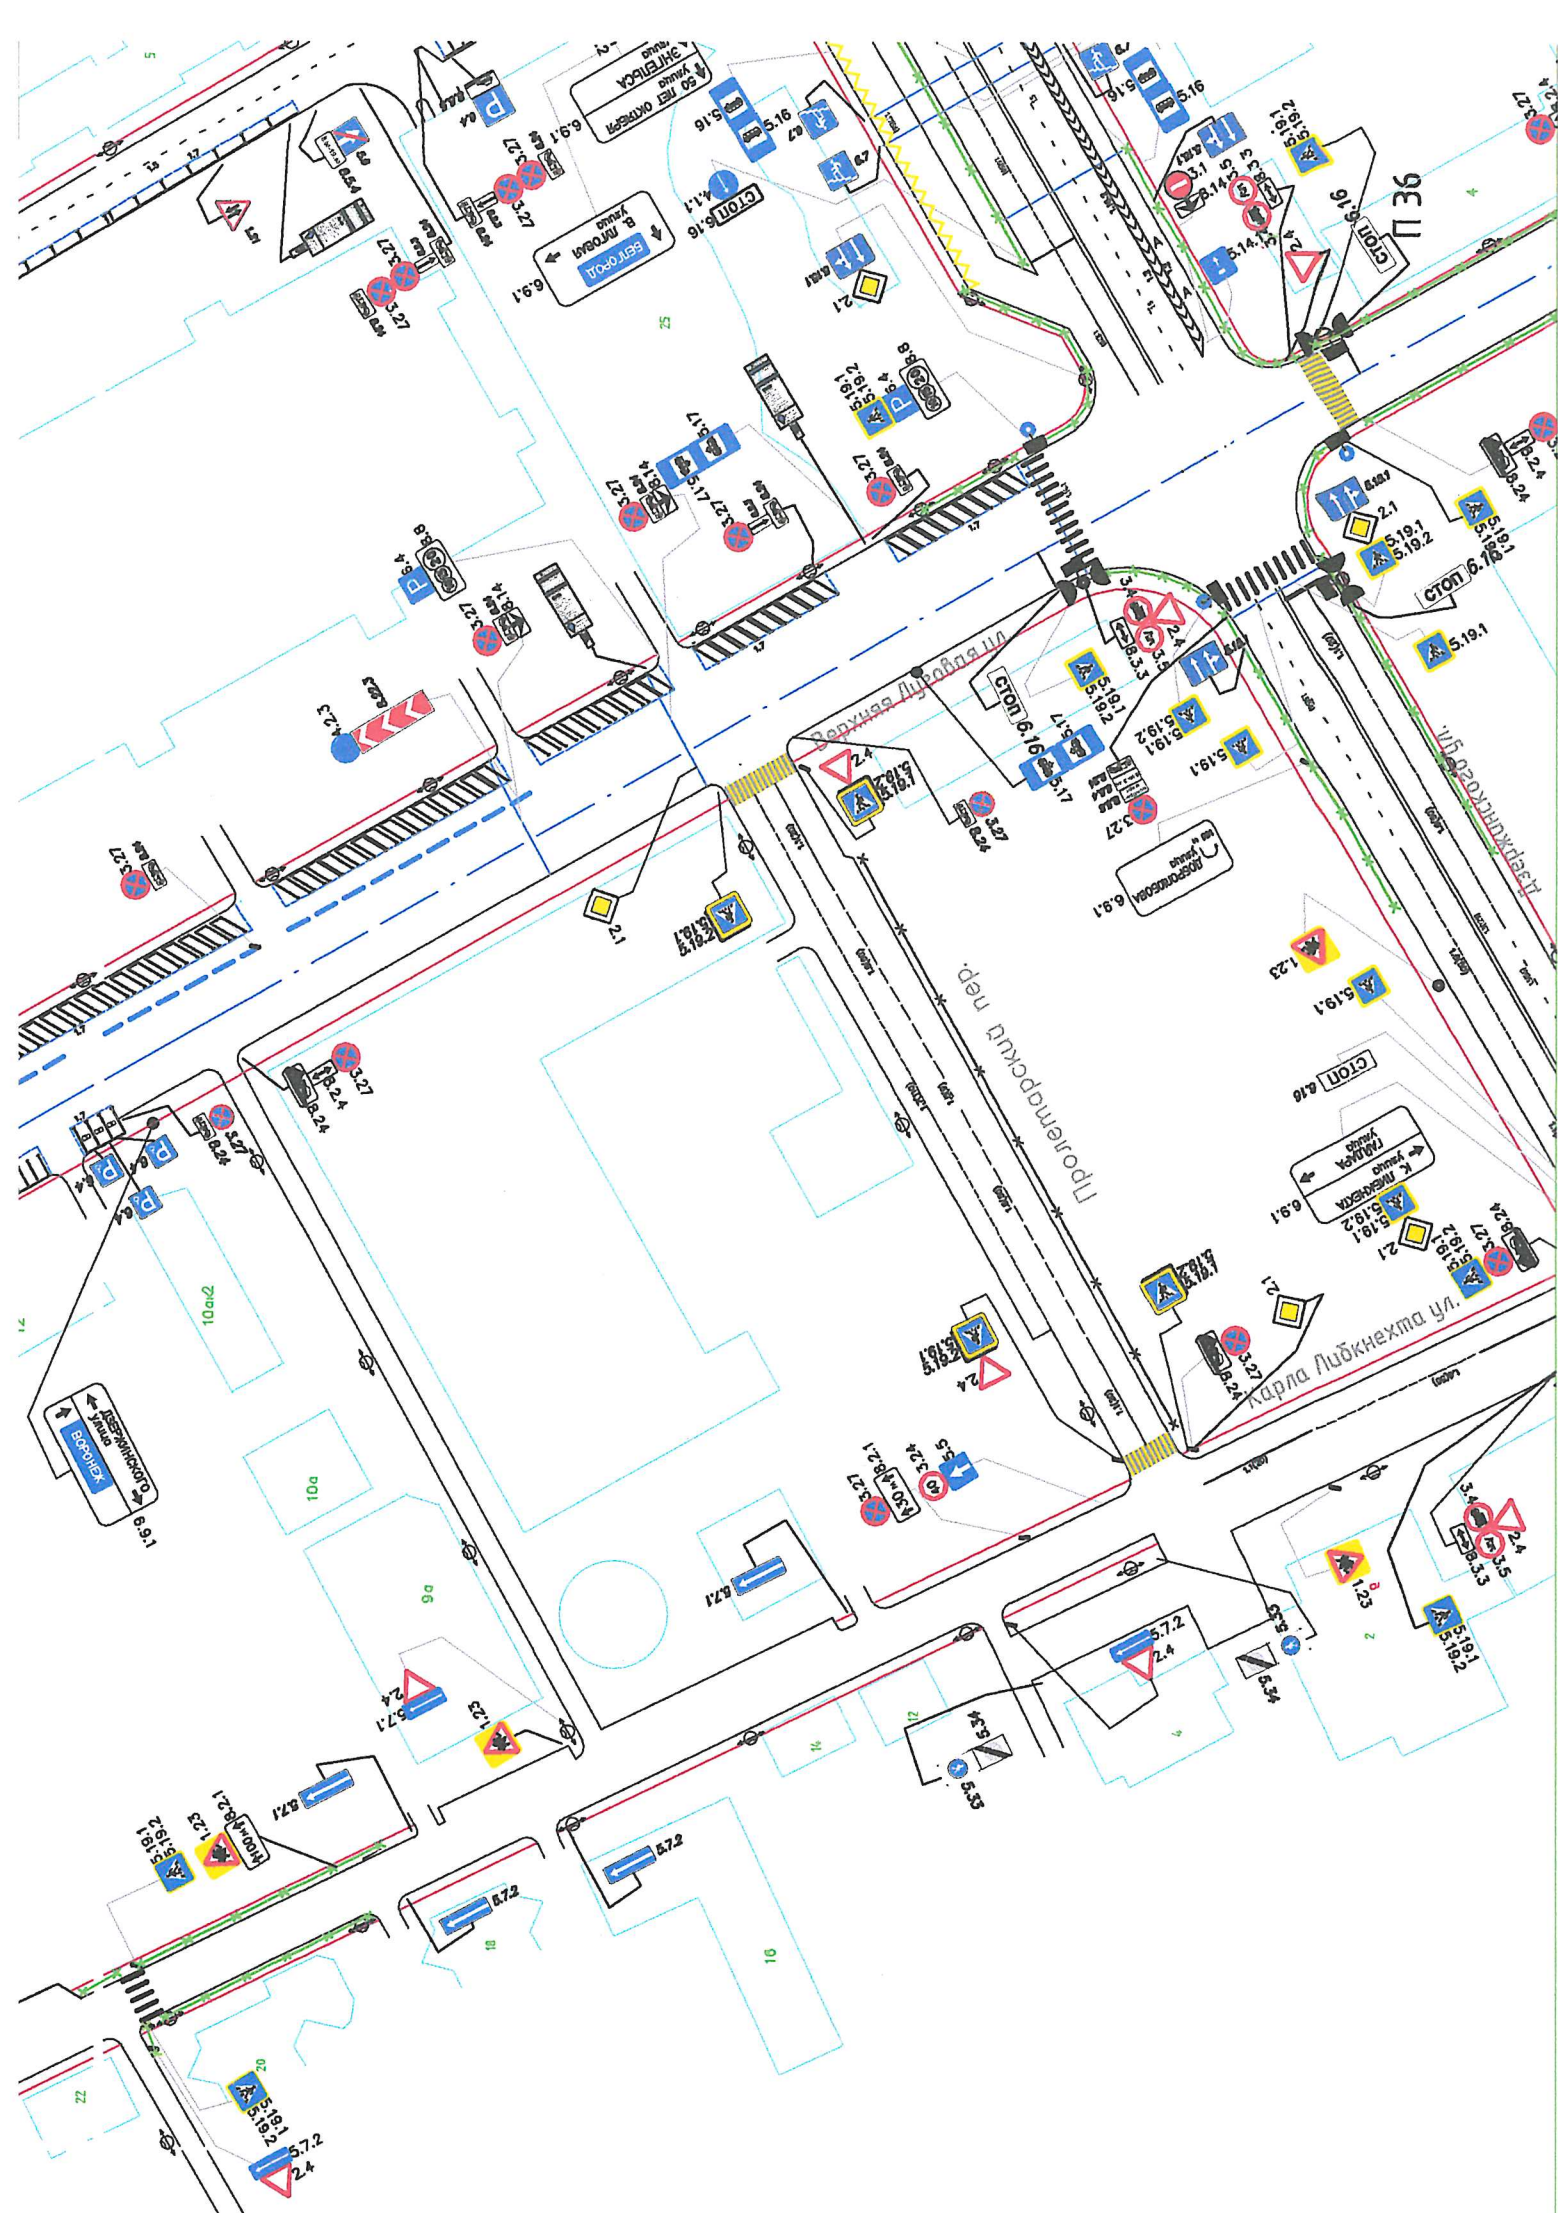


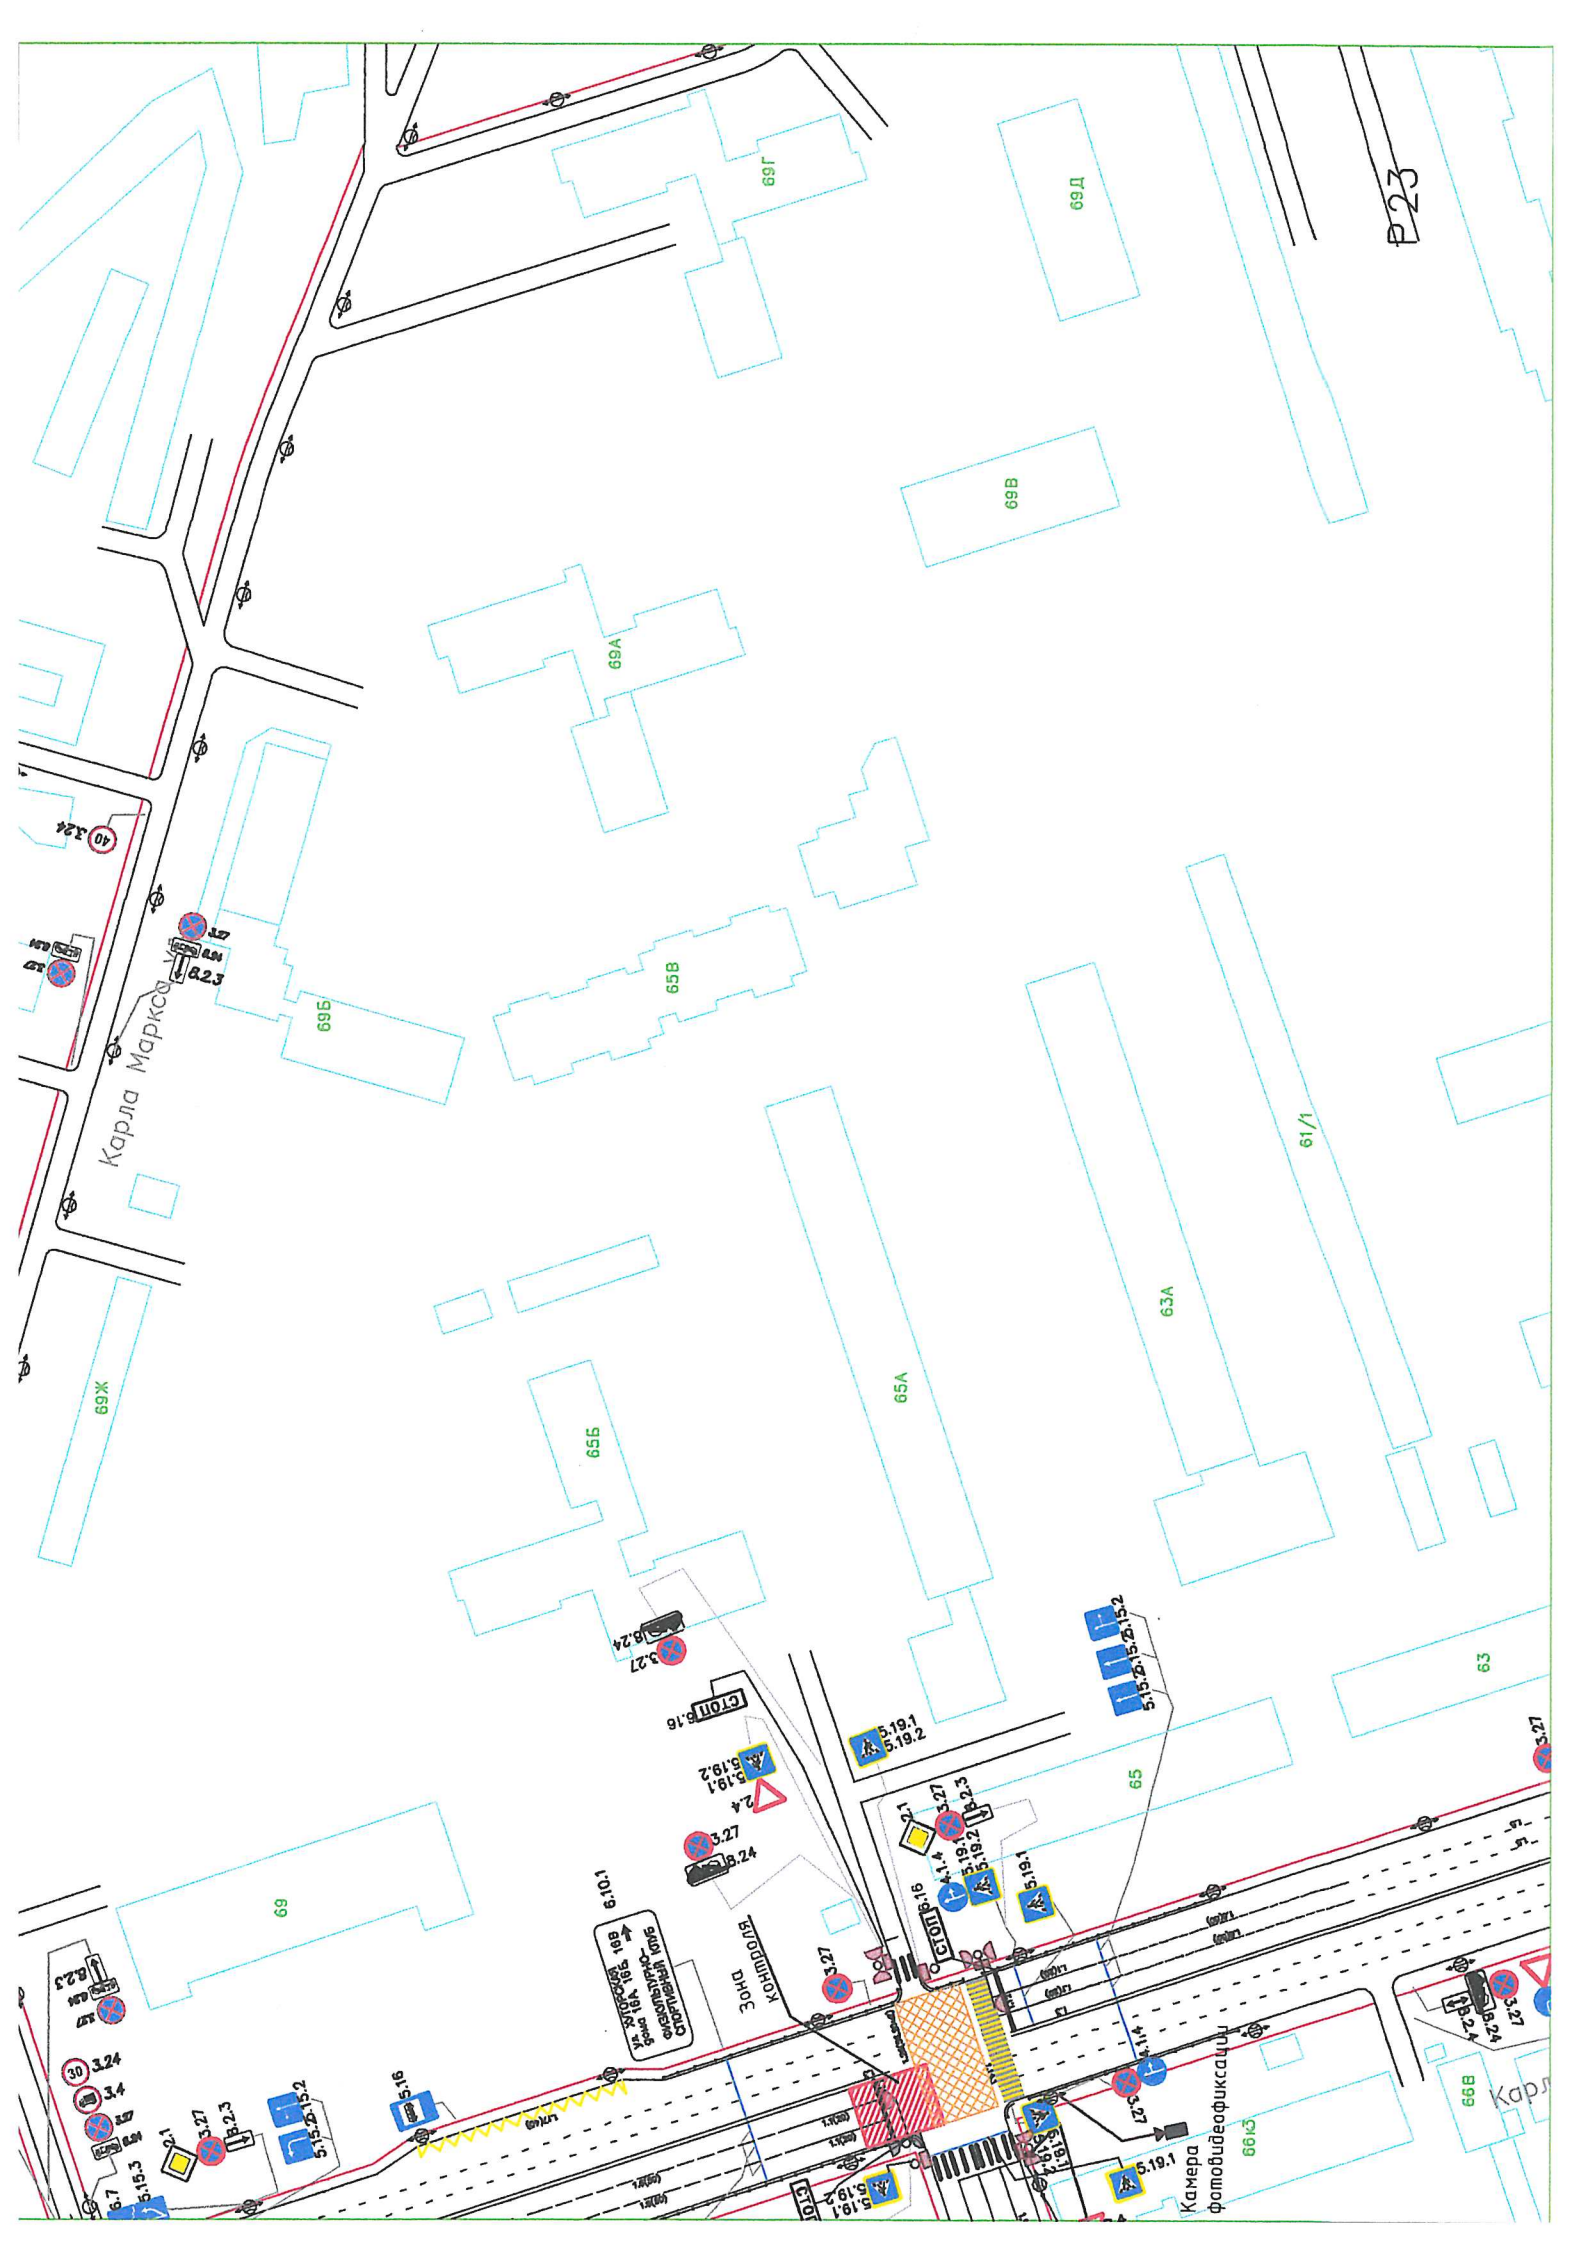


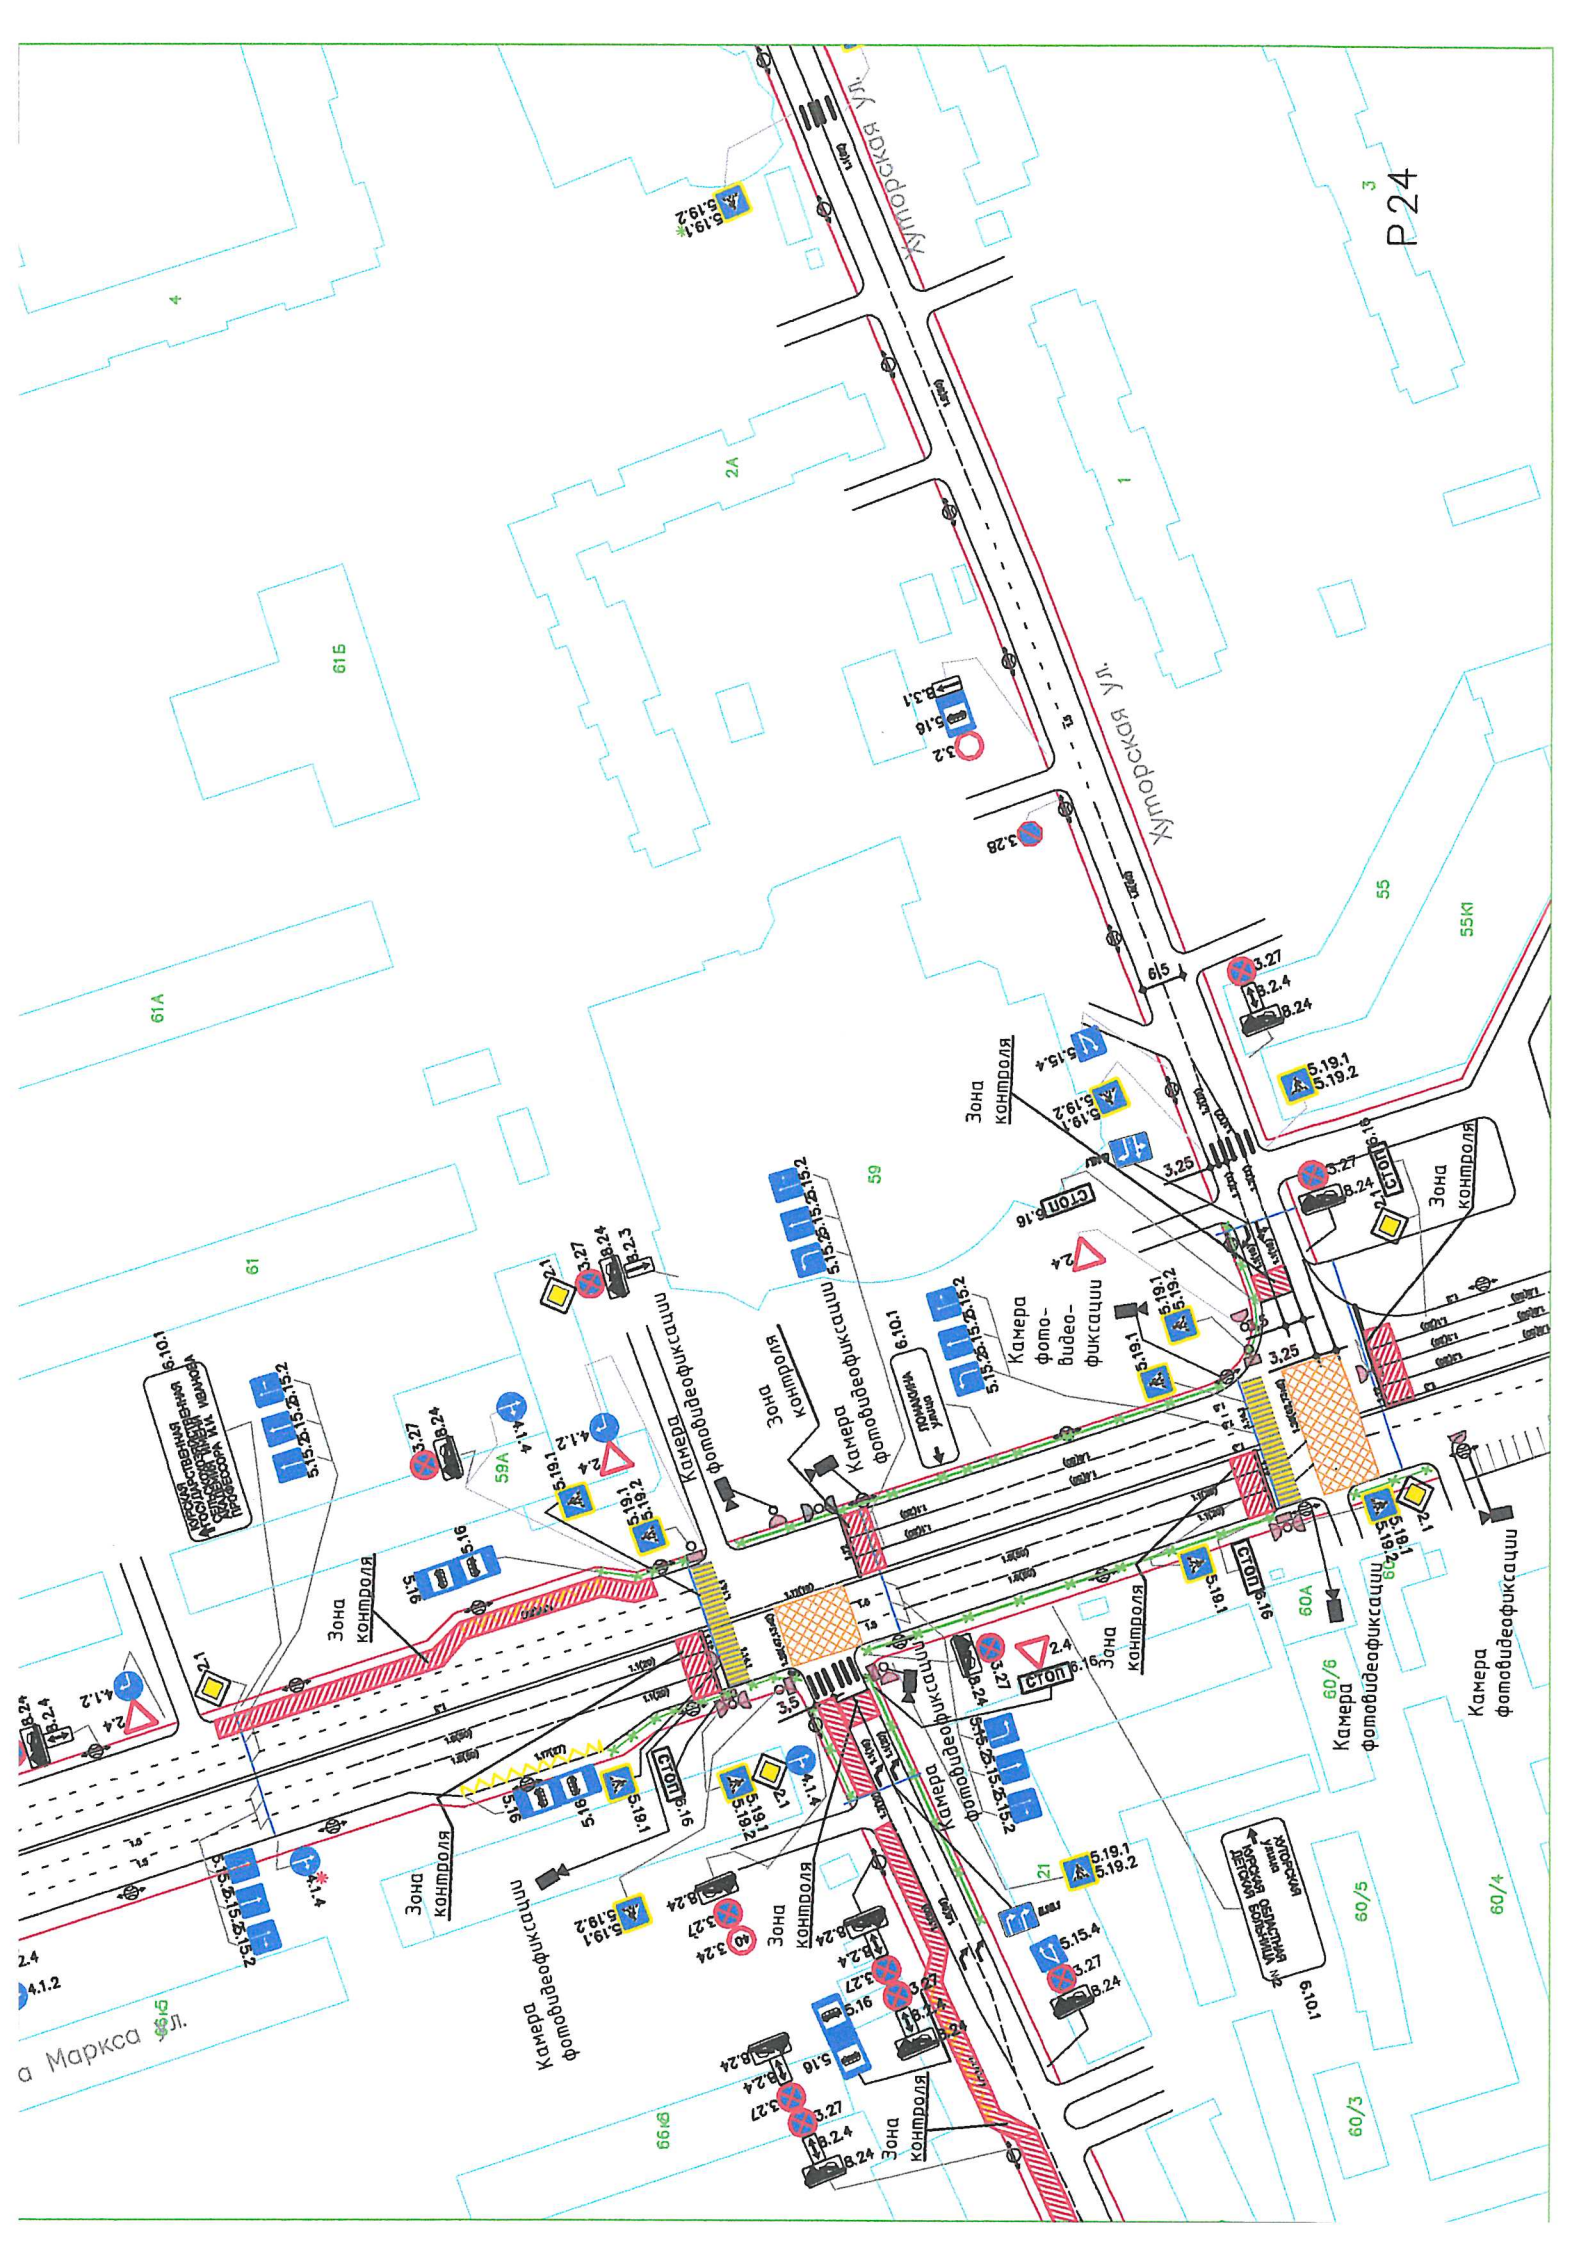


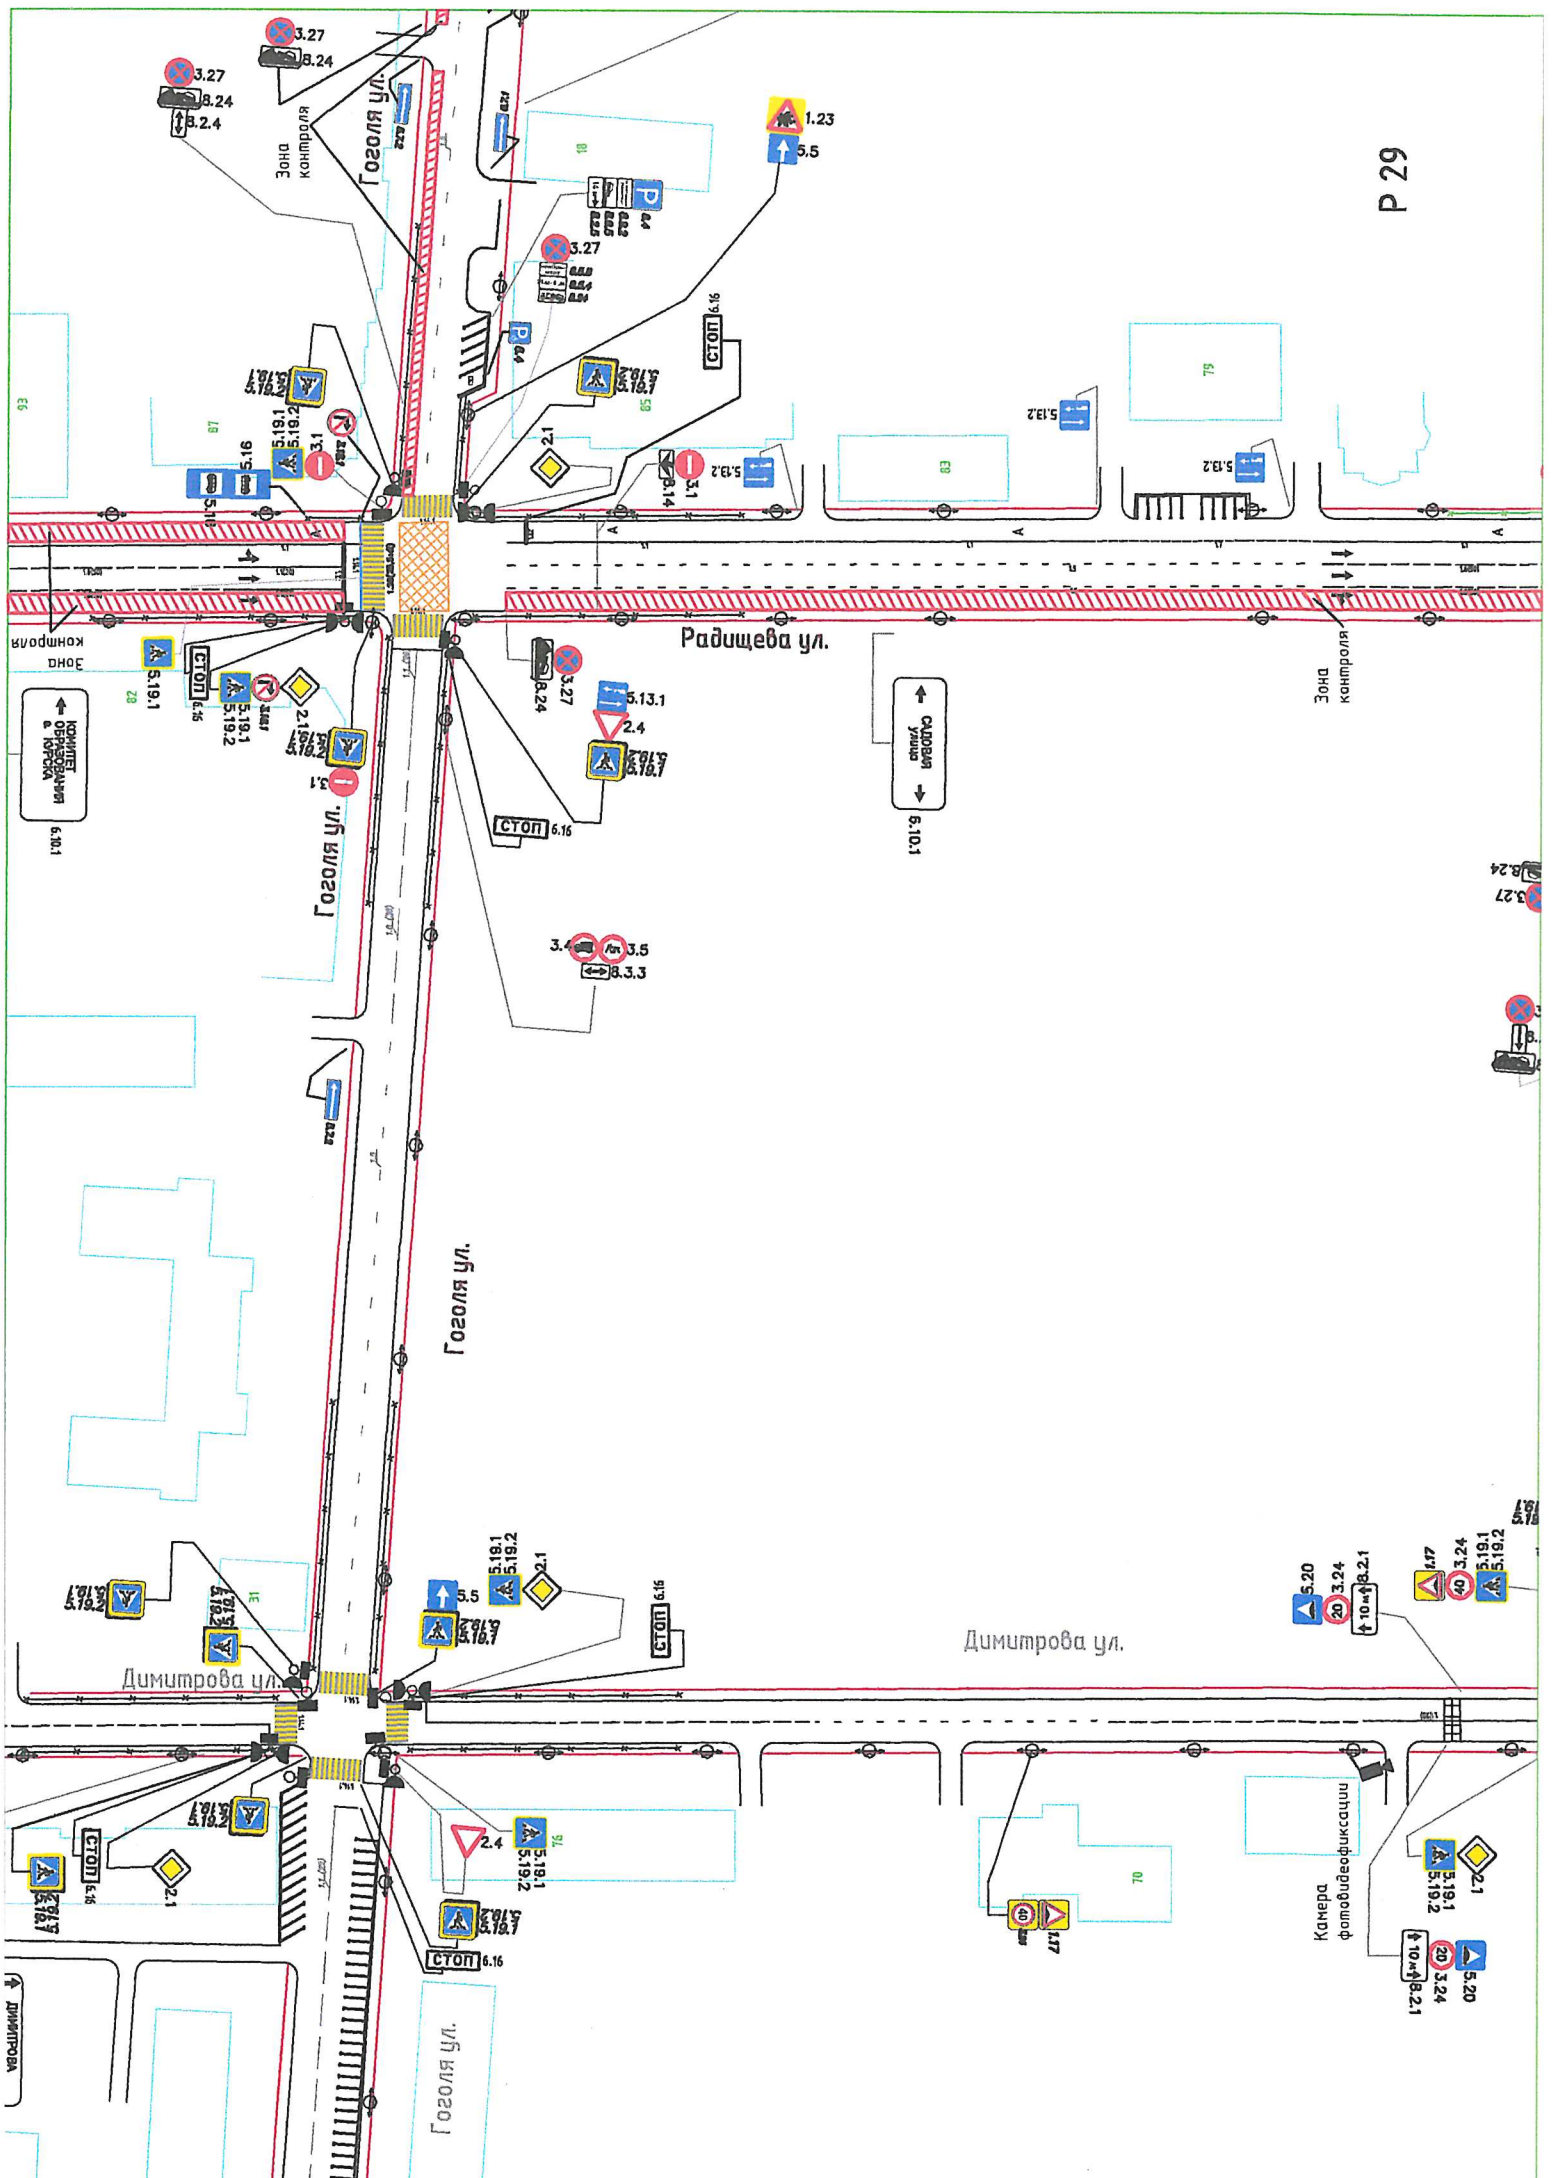


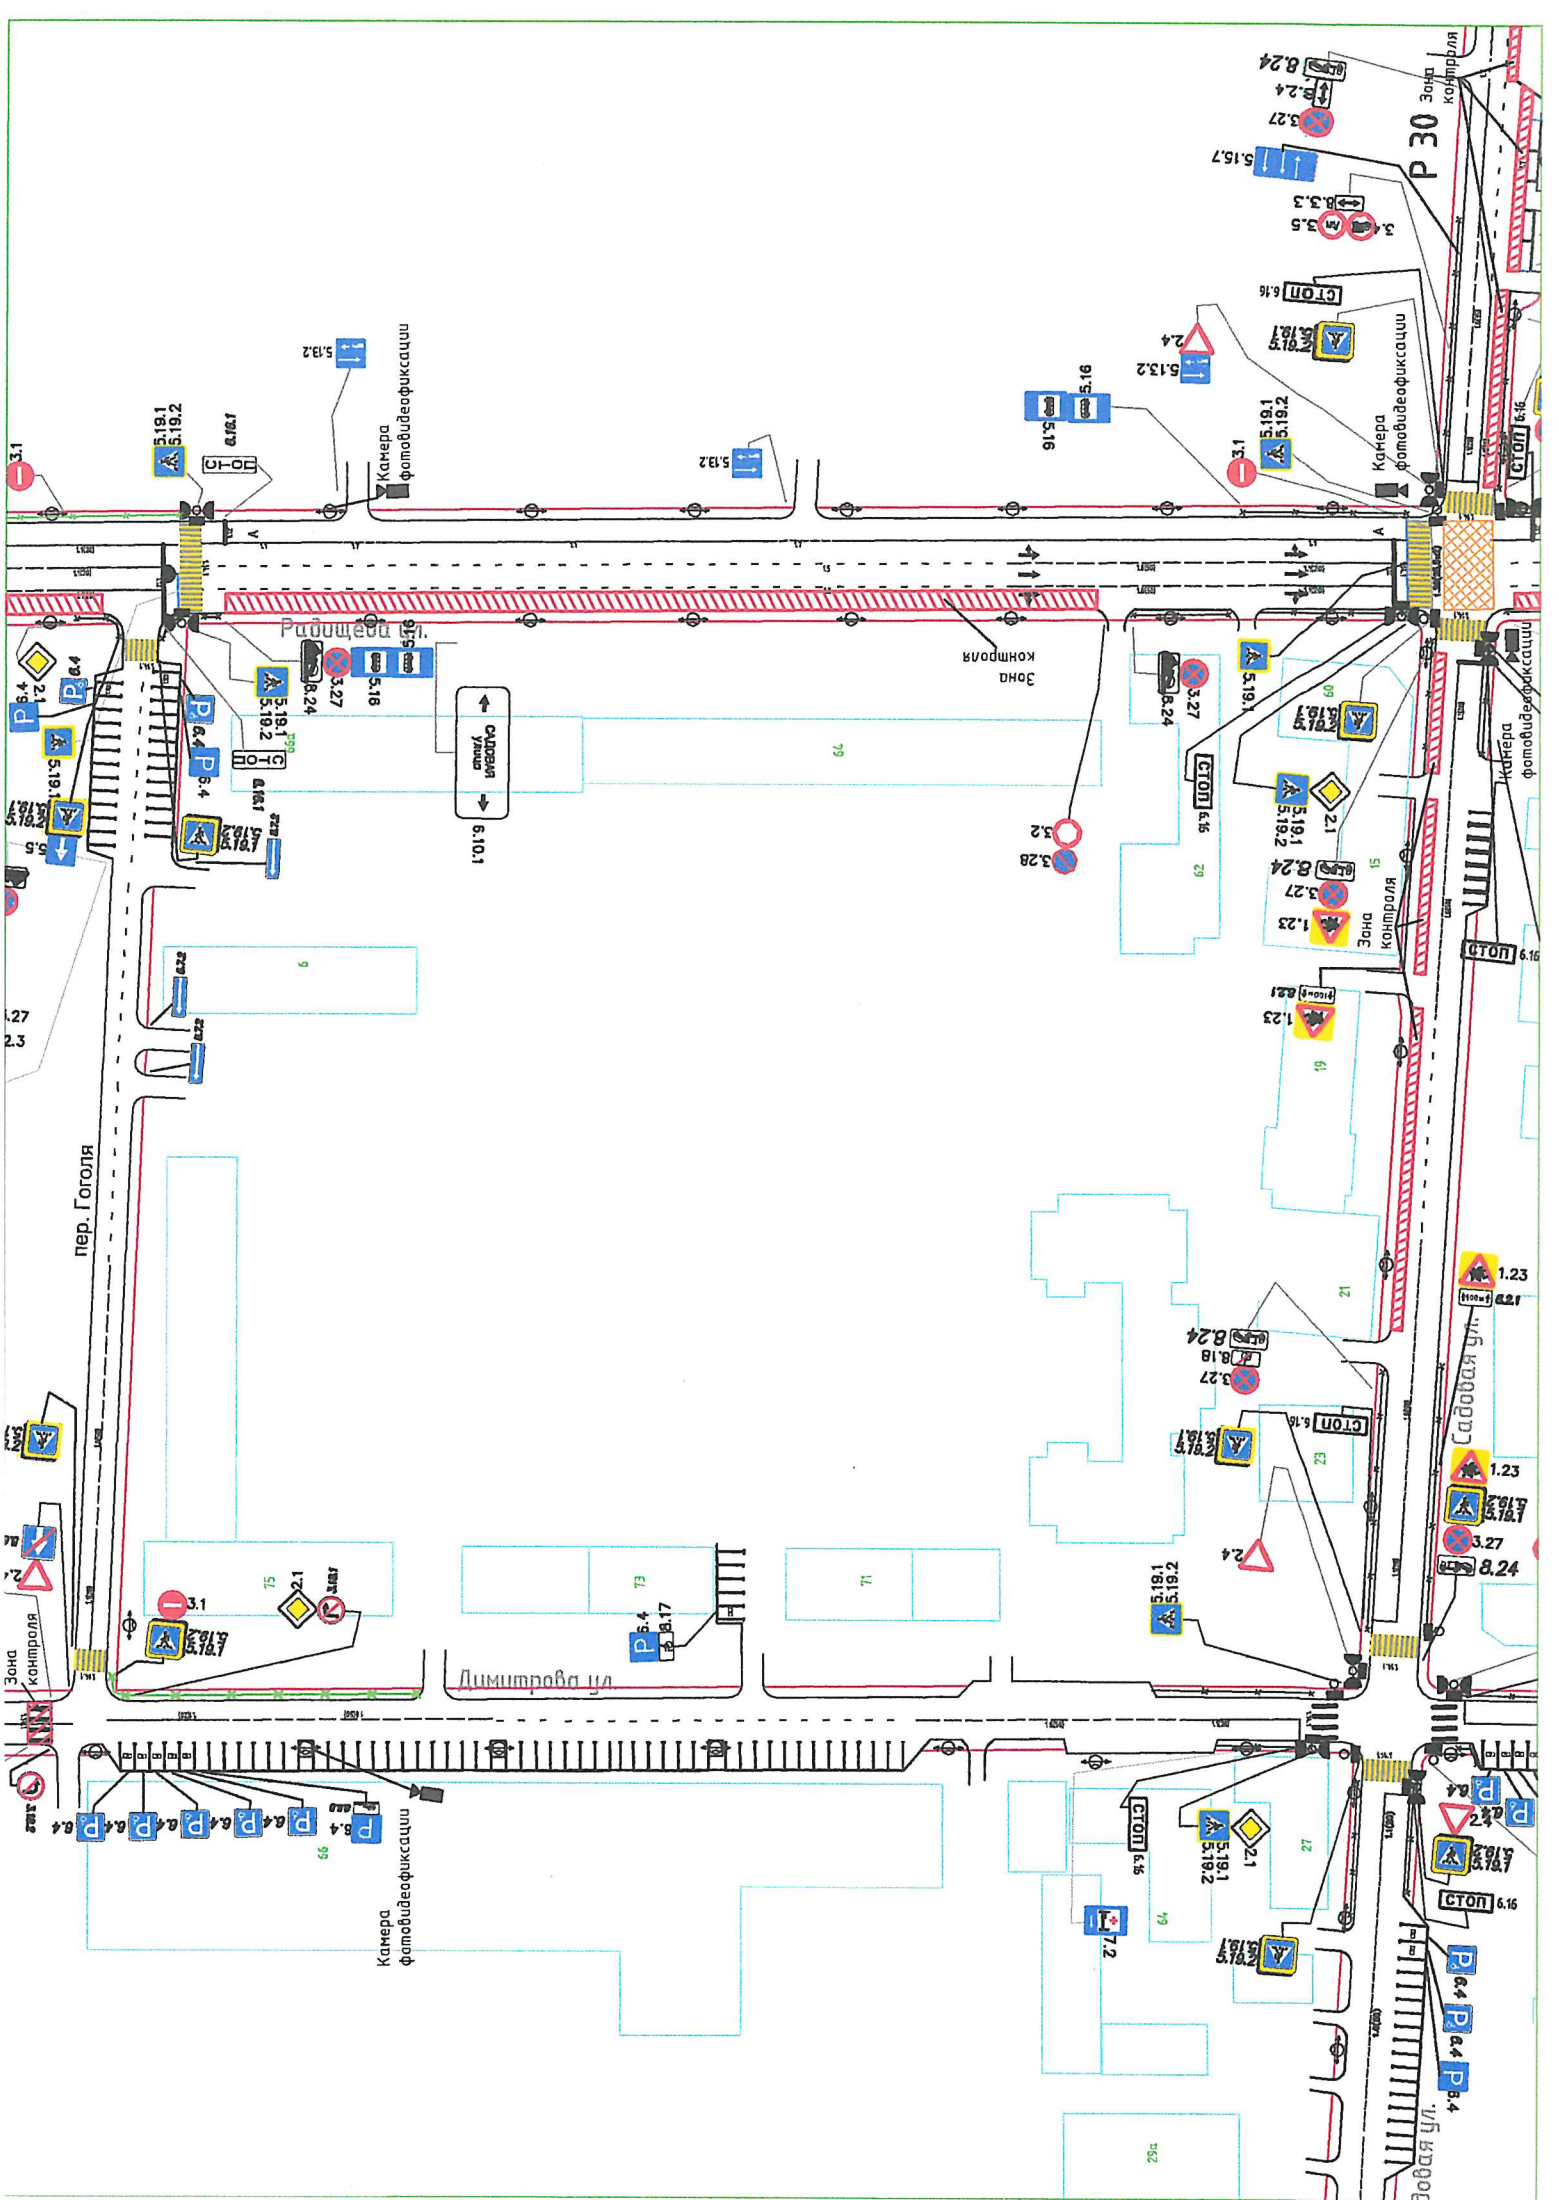

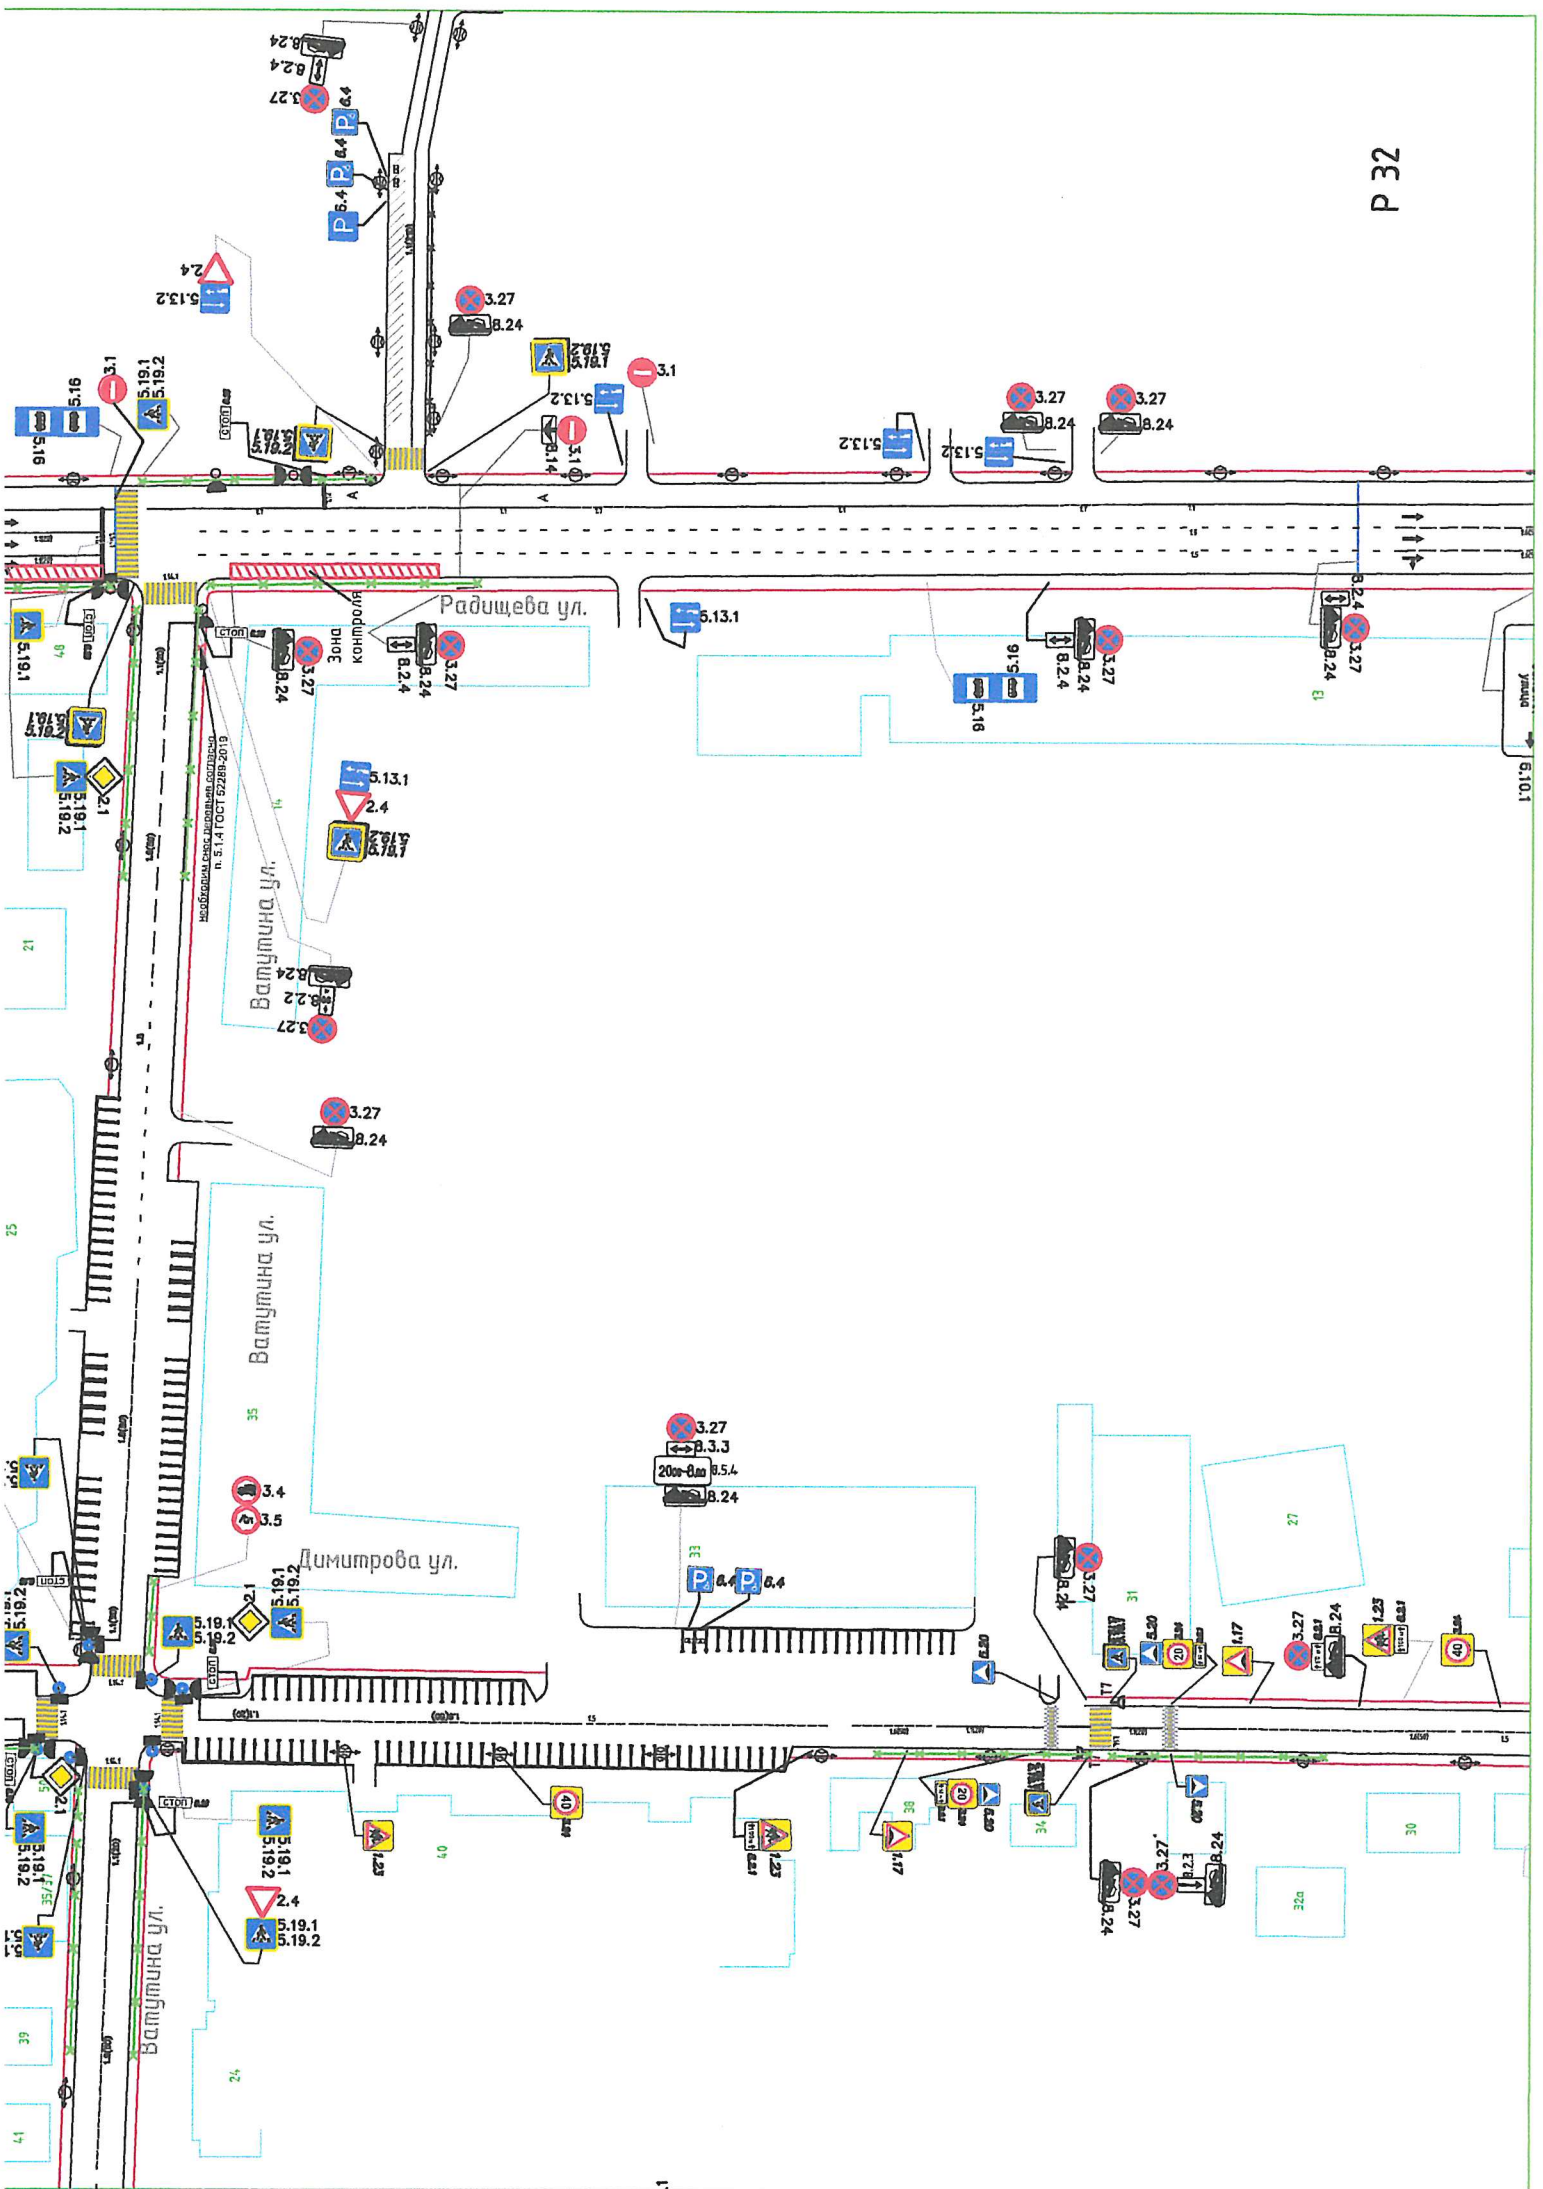


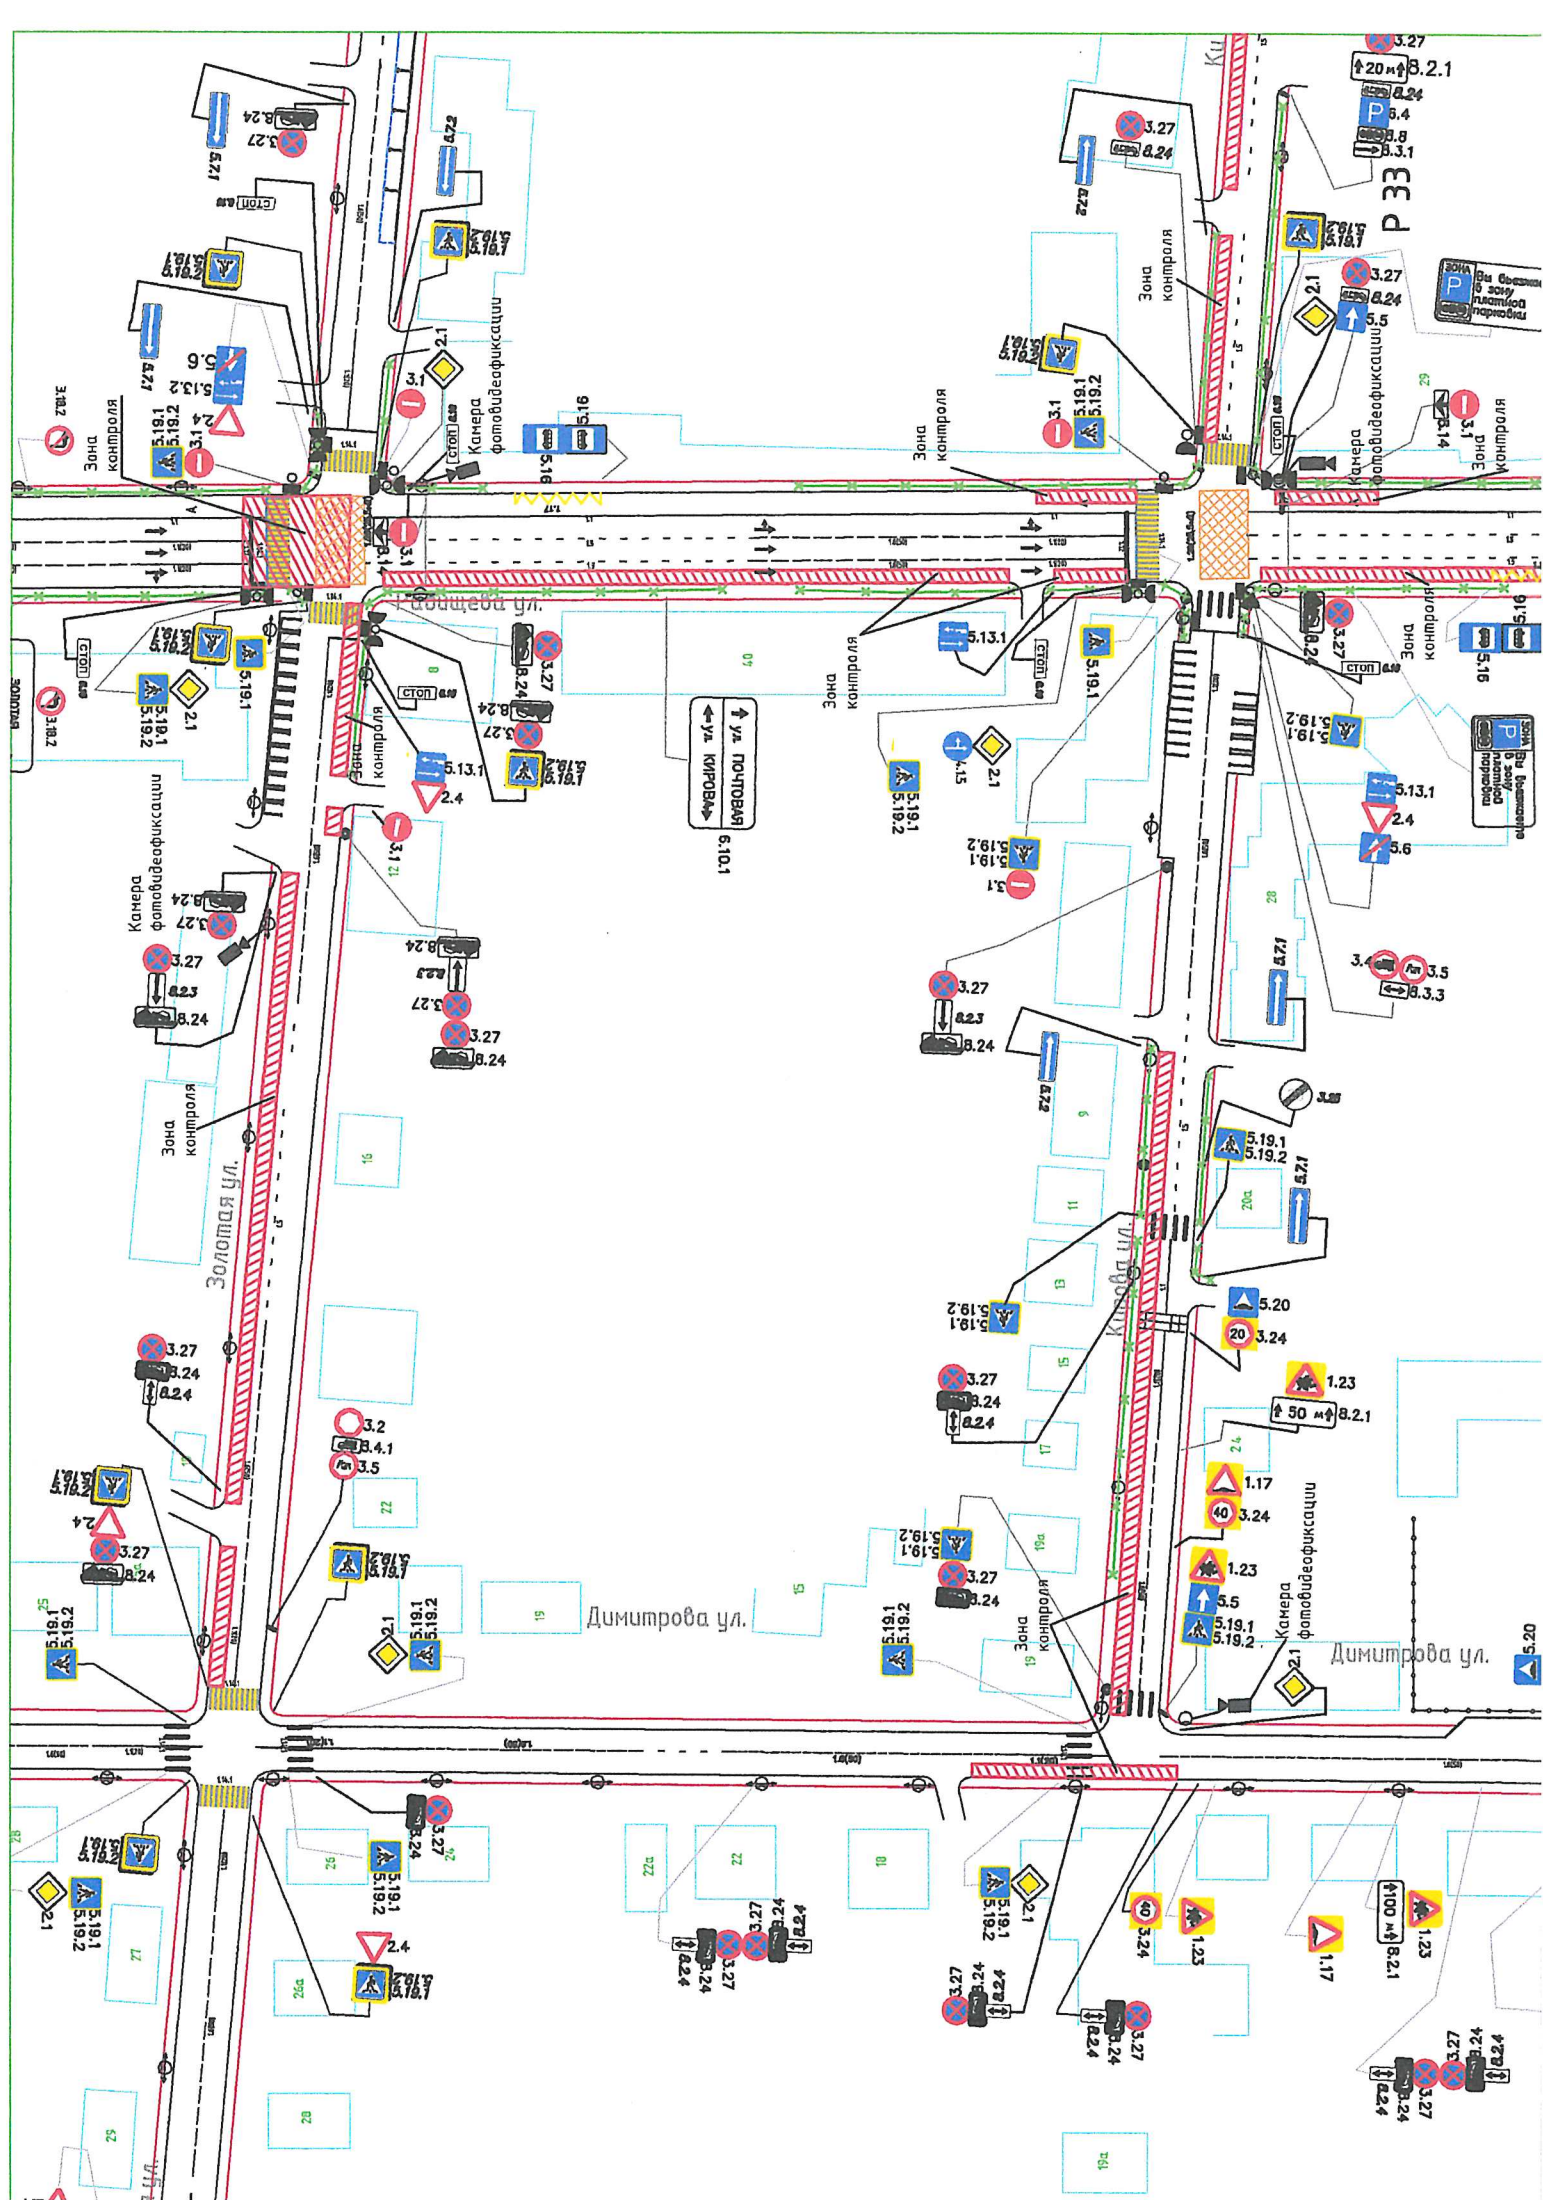

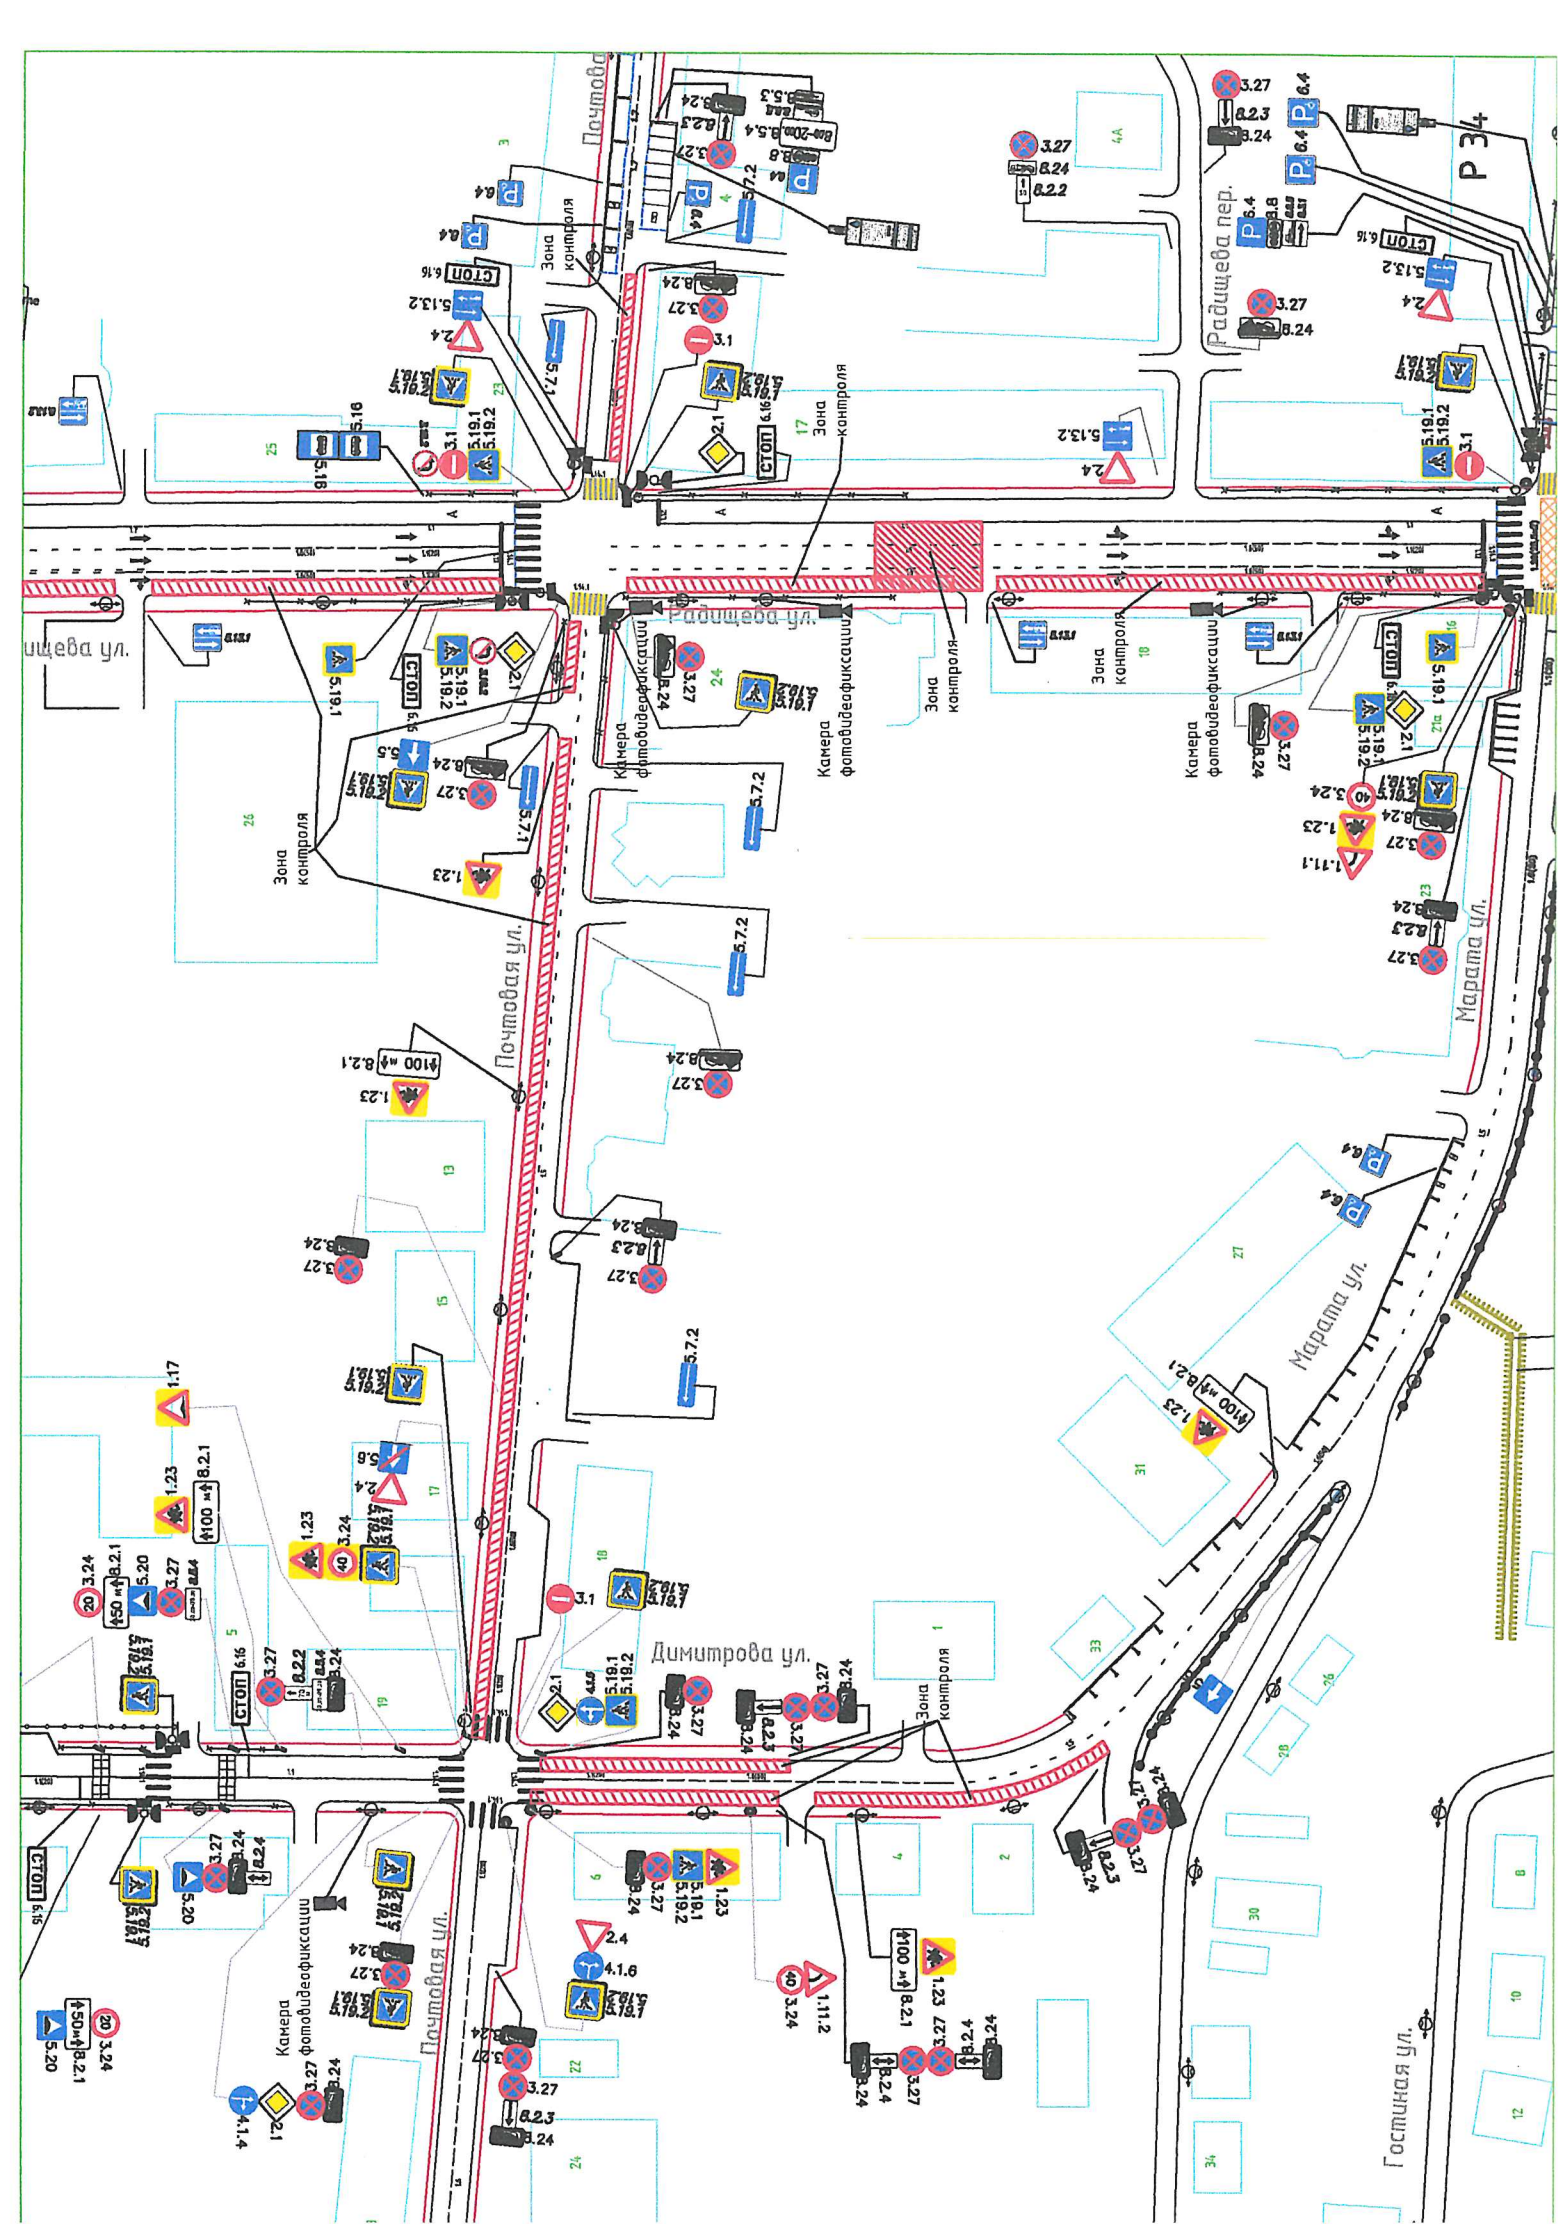

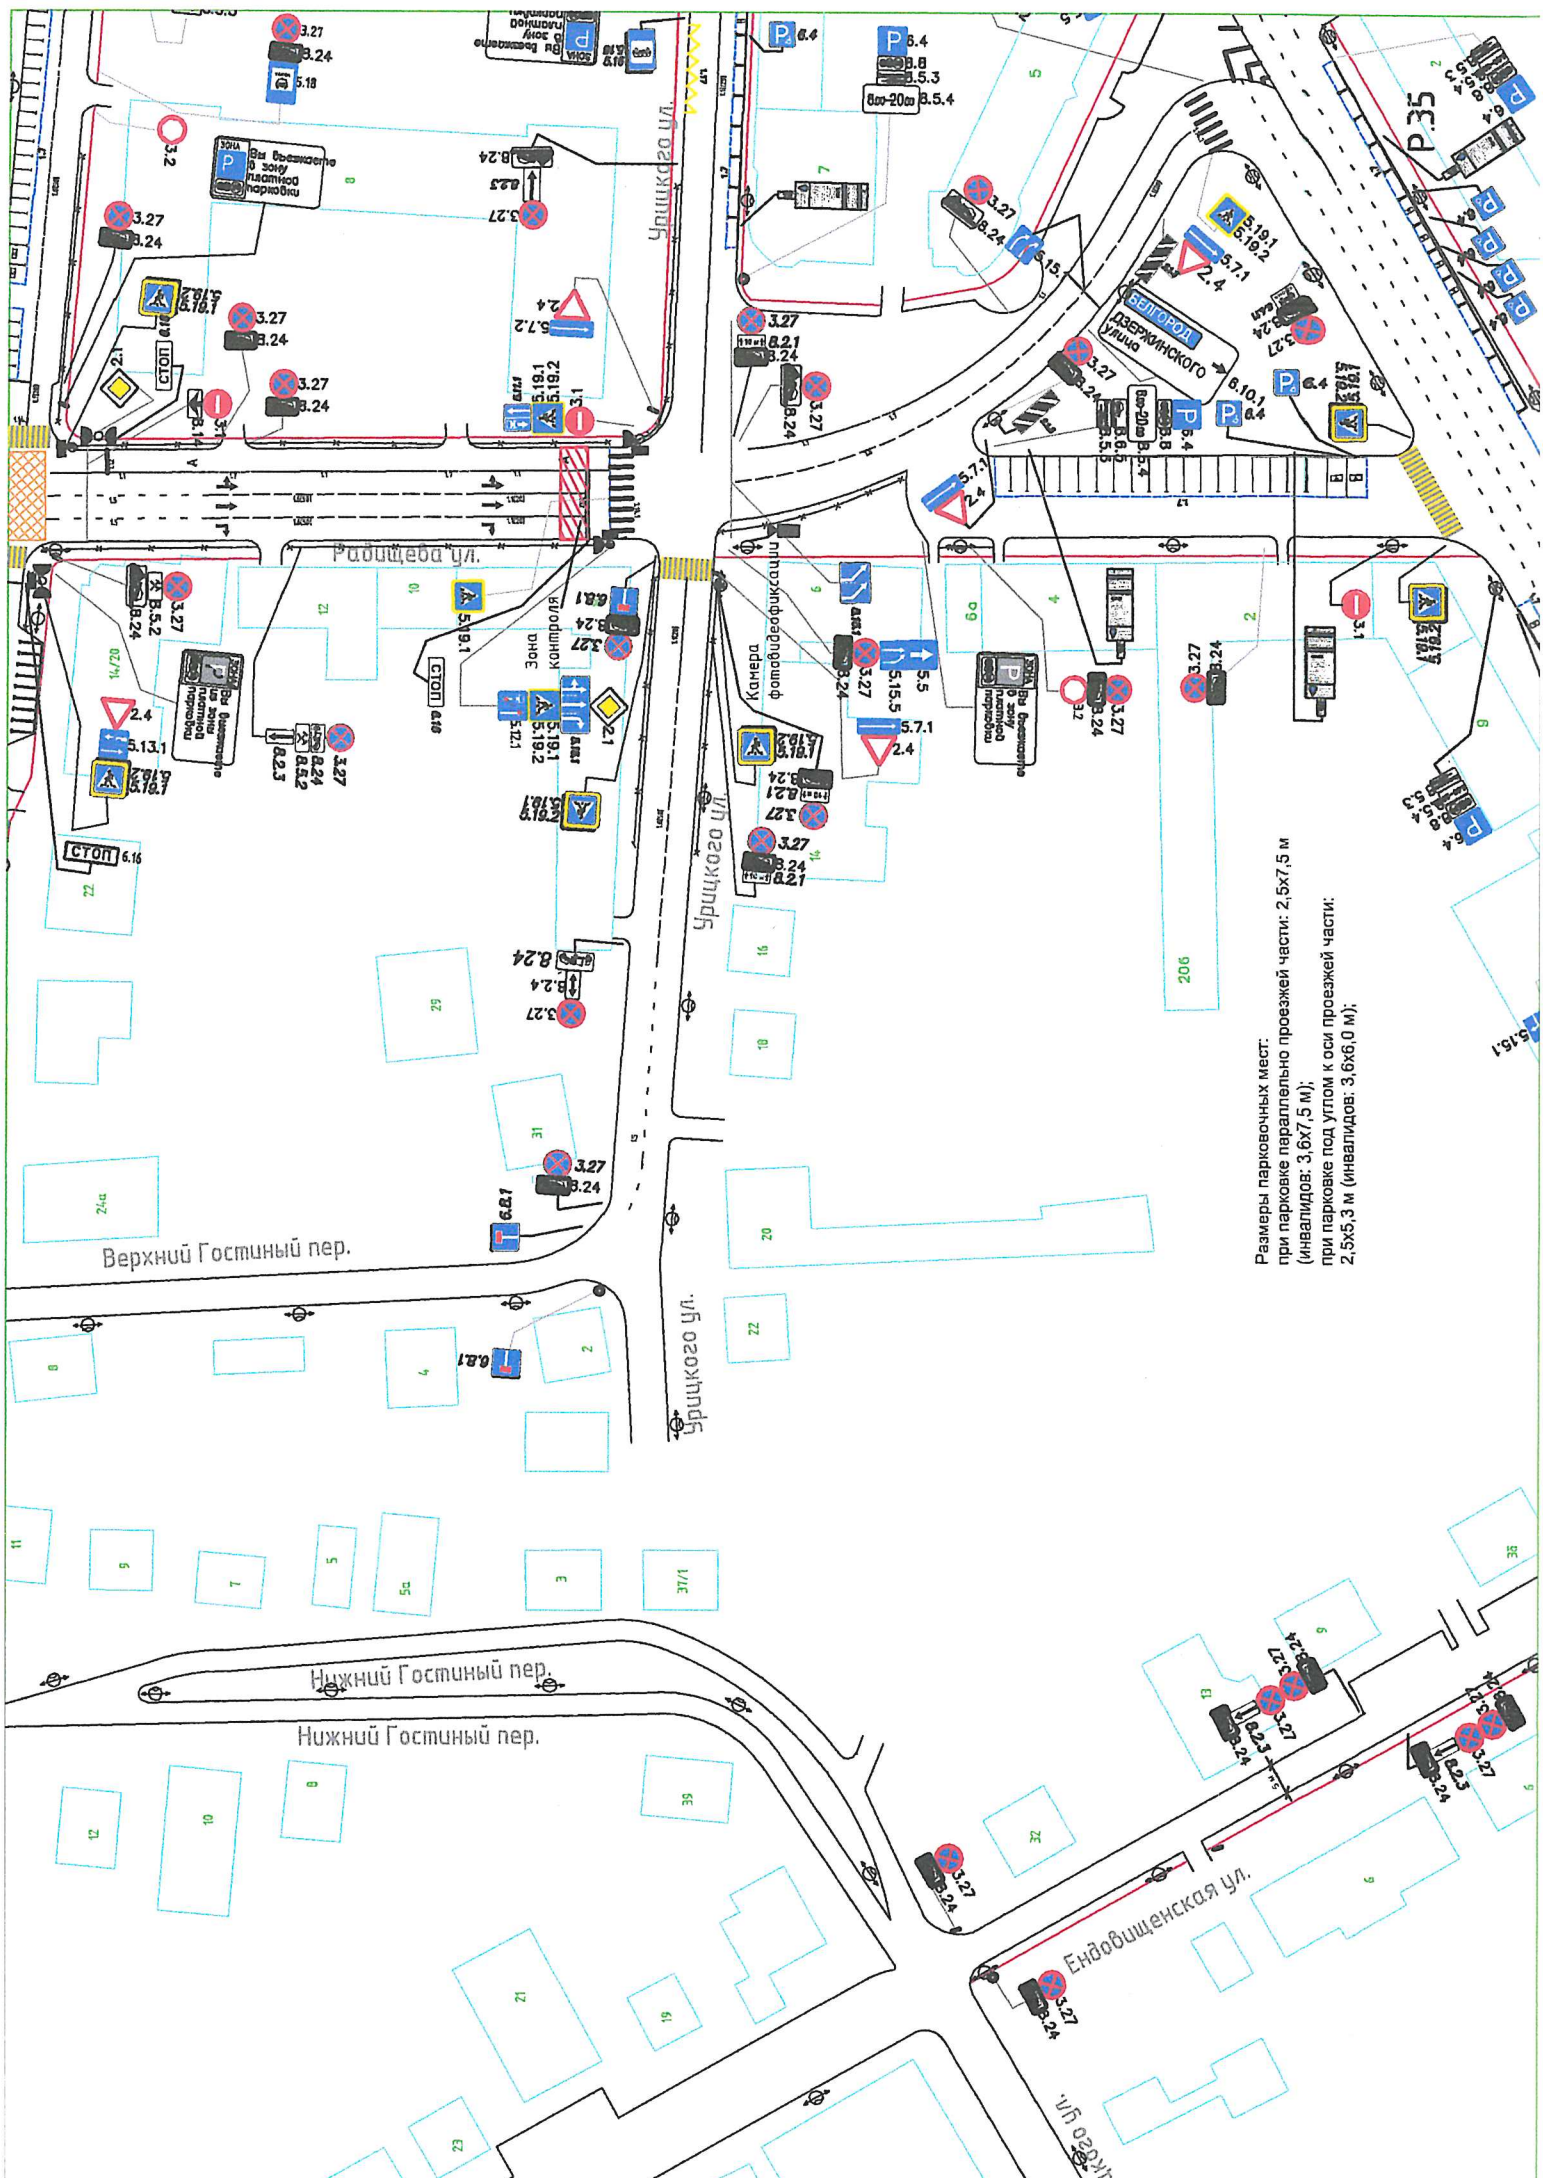

Размеры парковочных мест:
при парковке параллельно проезжей части: 2,5х7,5 м
(инвалидов: 3,6х7,5 м);
при парковке под углом к оси проезжей части:
2,5х5,3 м (инвалидов: 3,6х6,0 м);

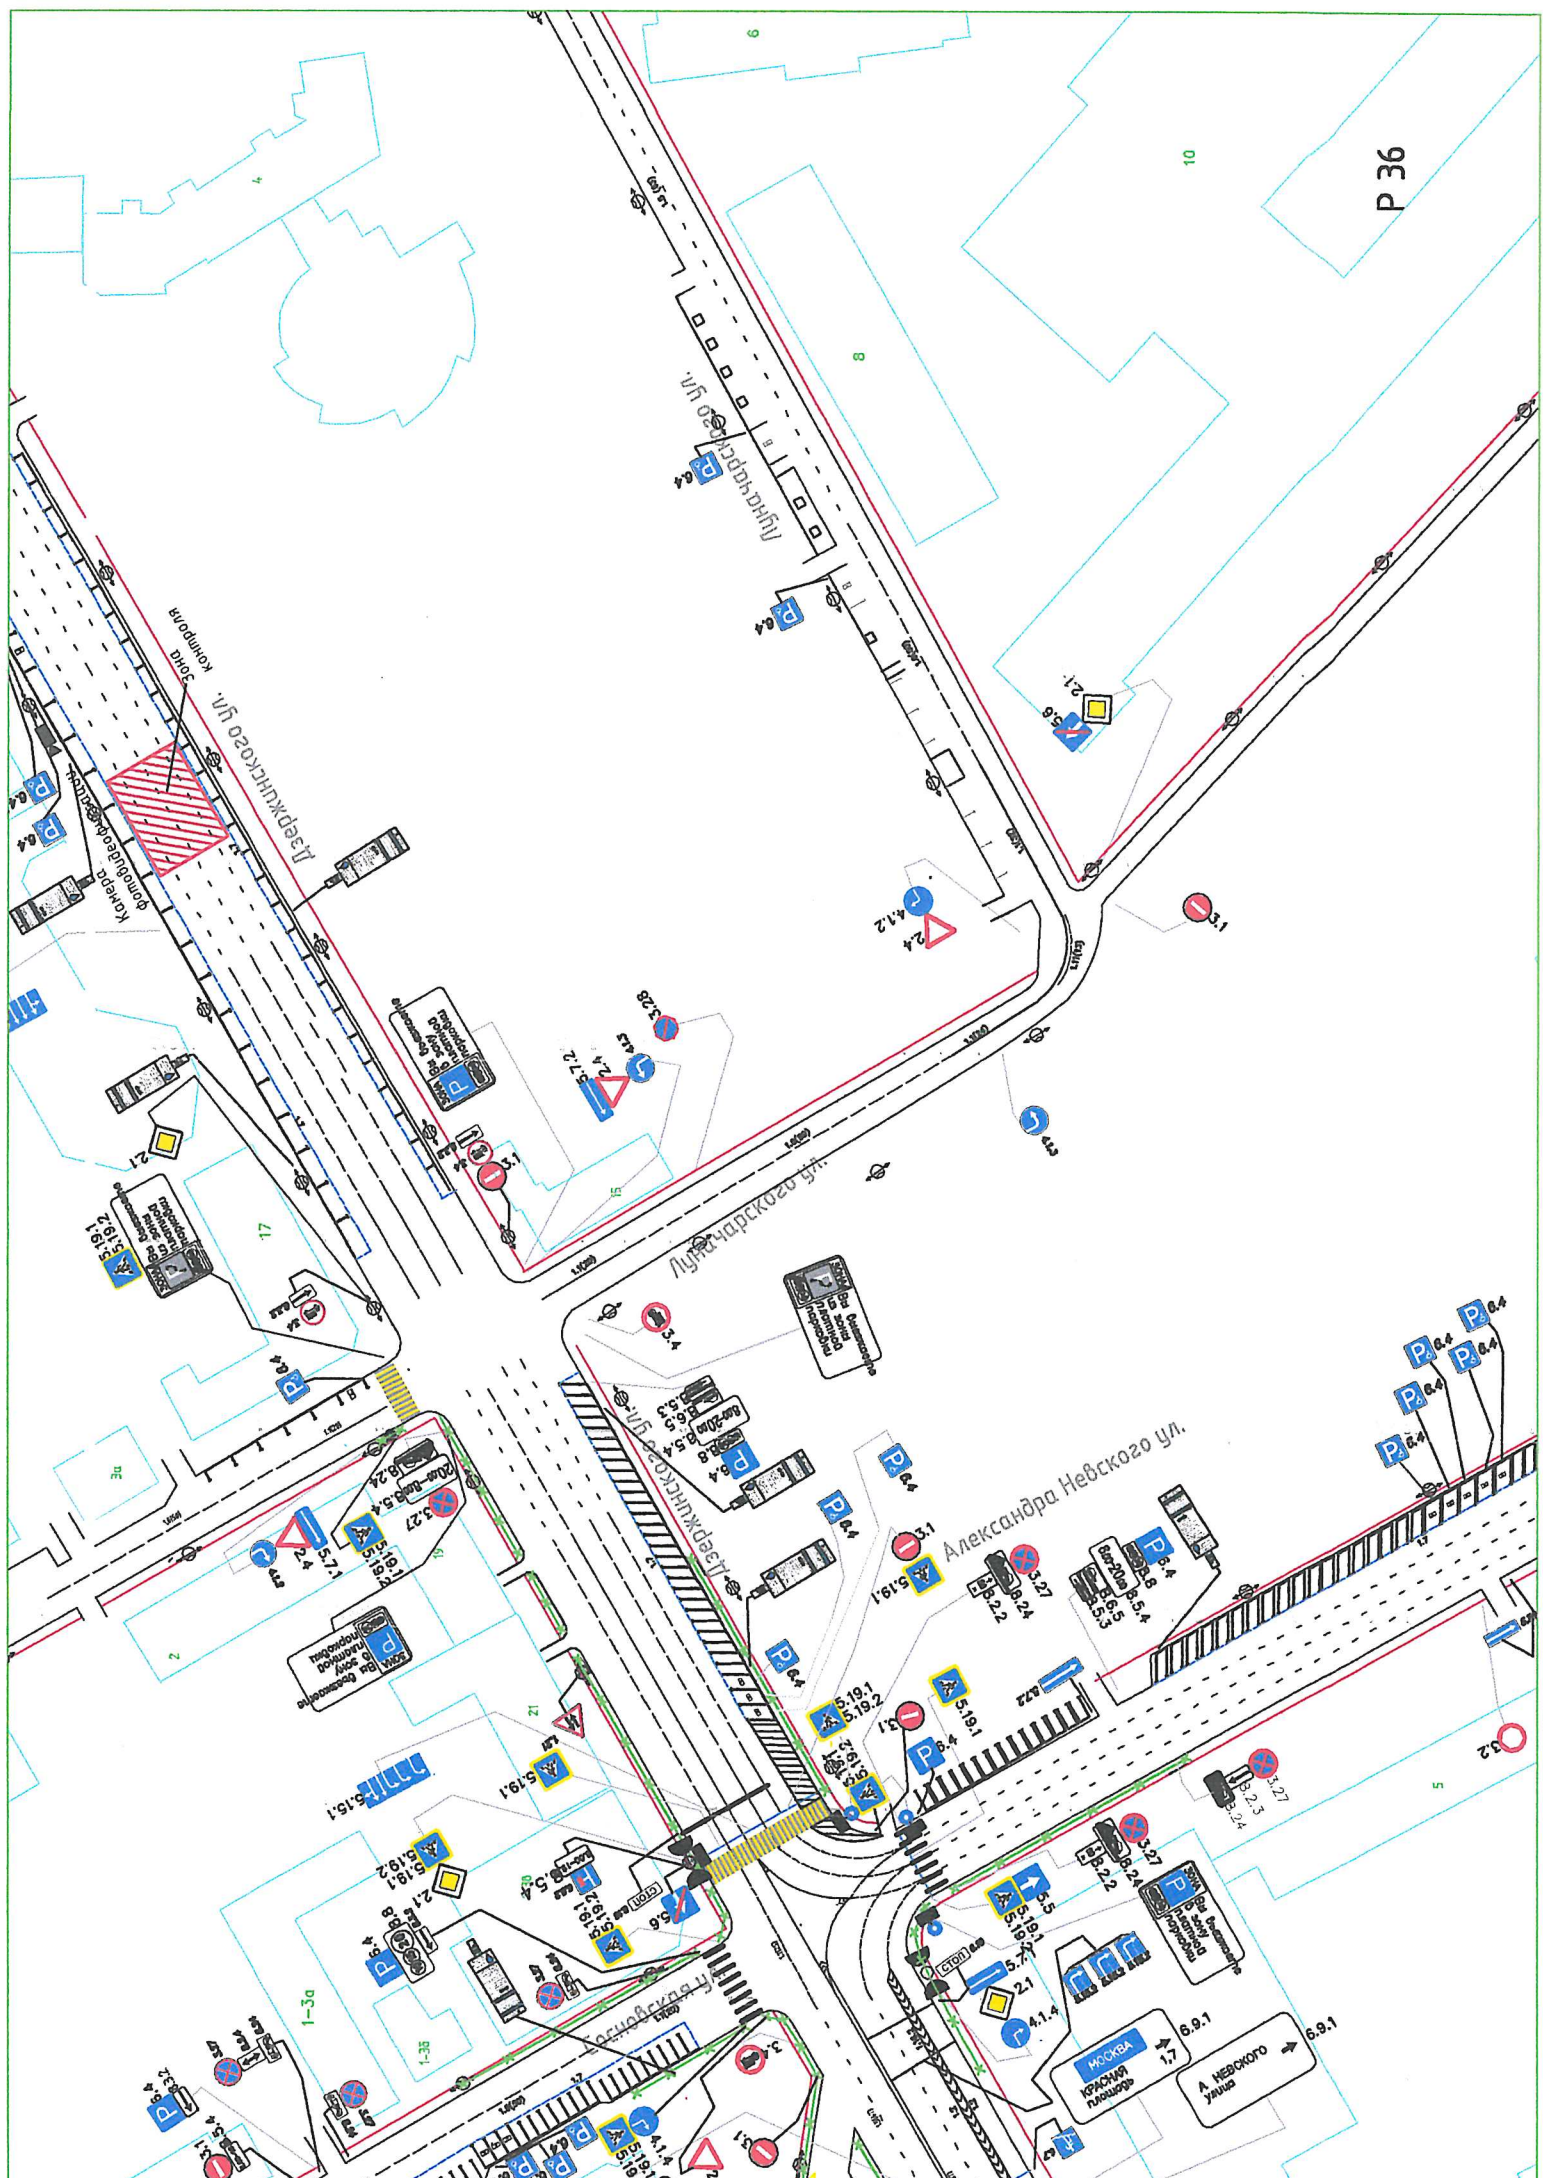



P 36


Александра Невского ул.


Литейного ул.


Литейного ул.

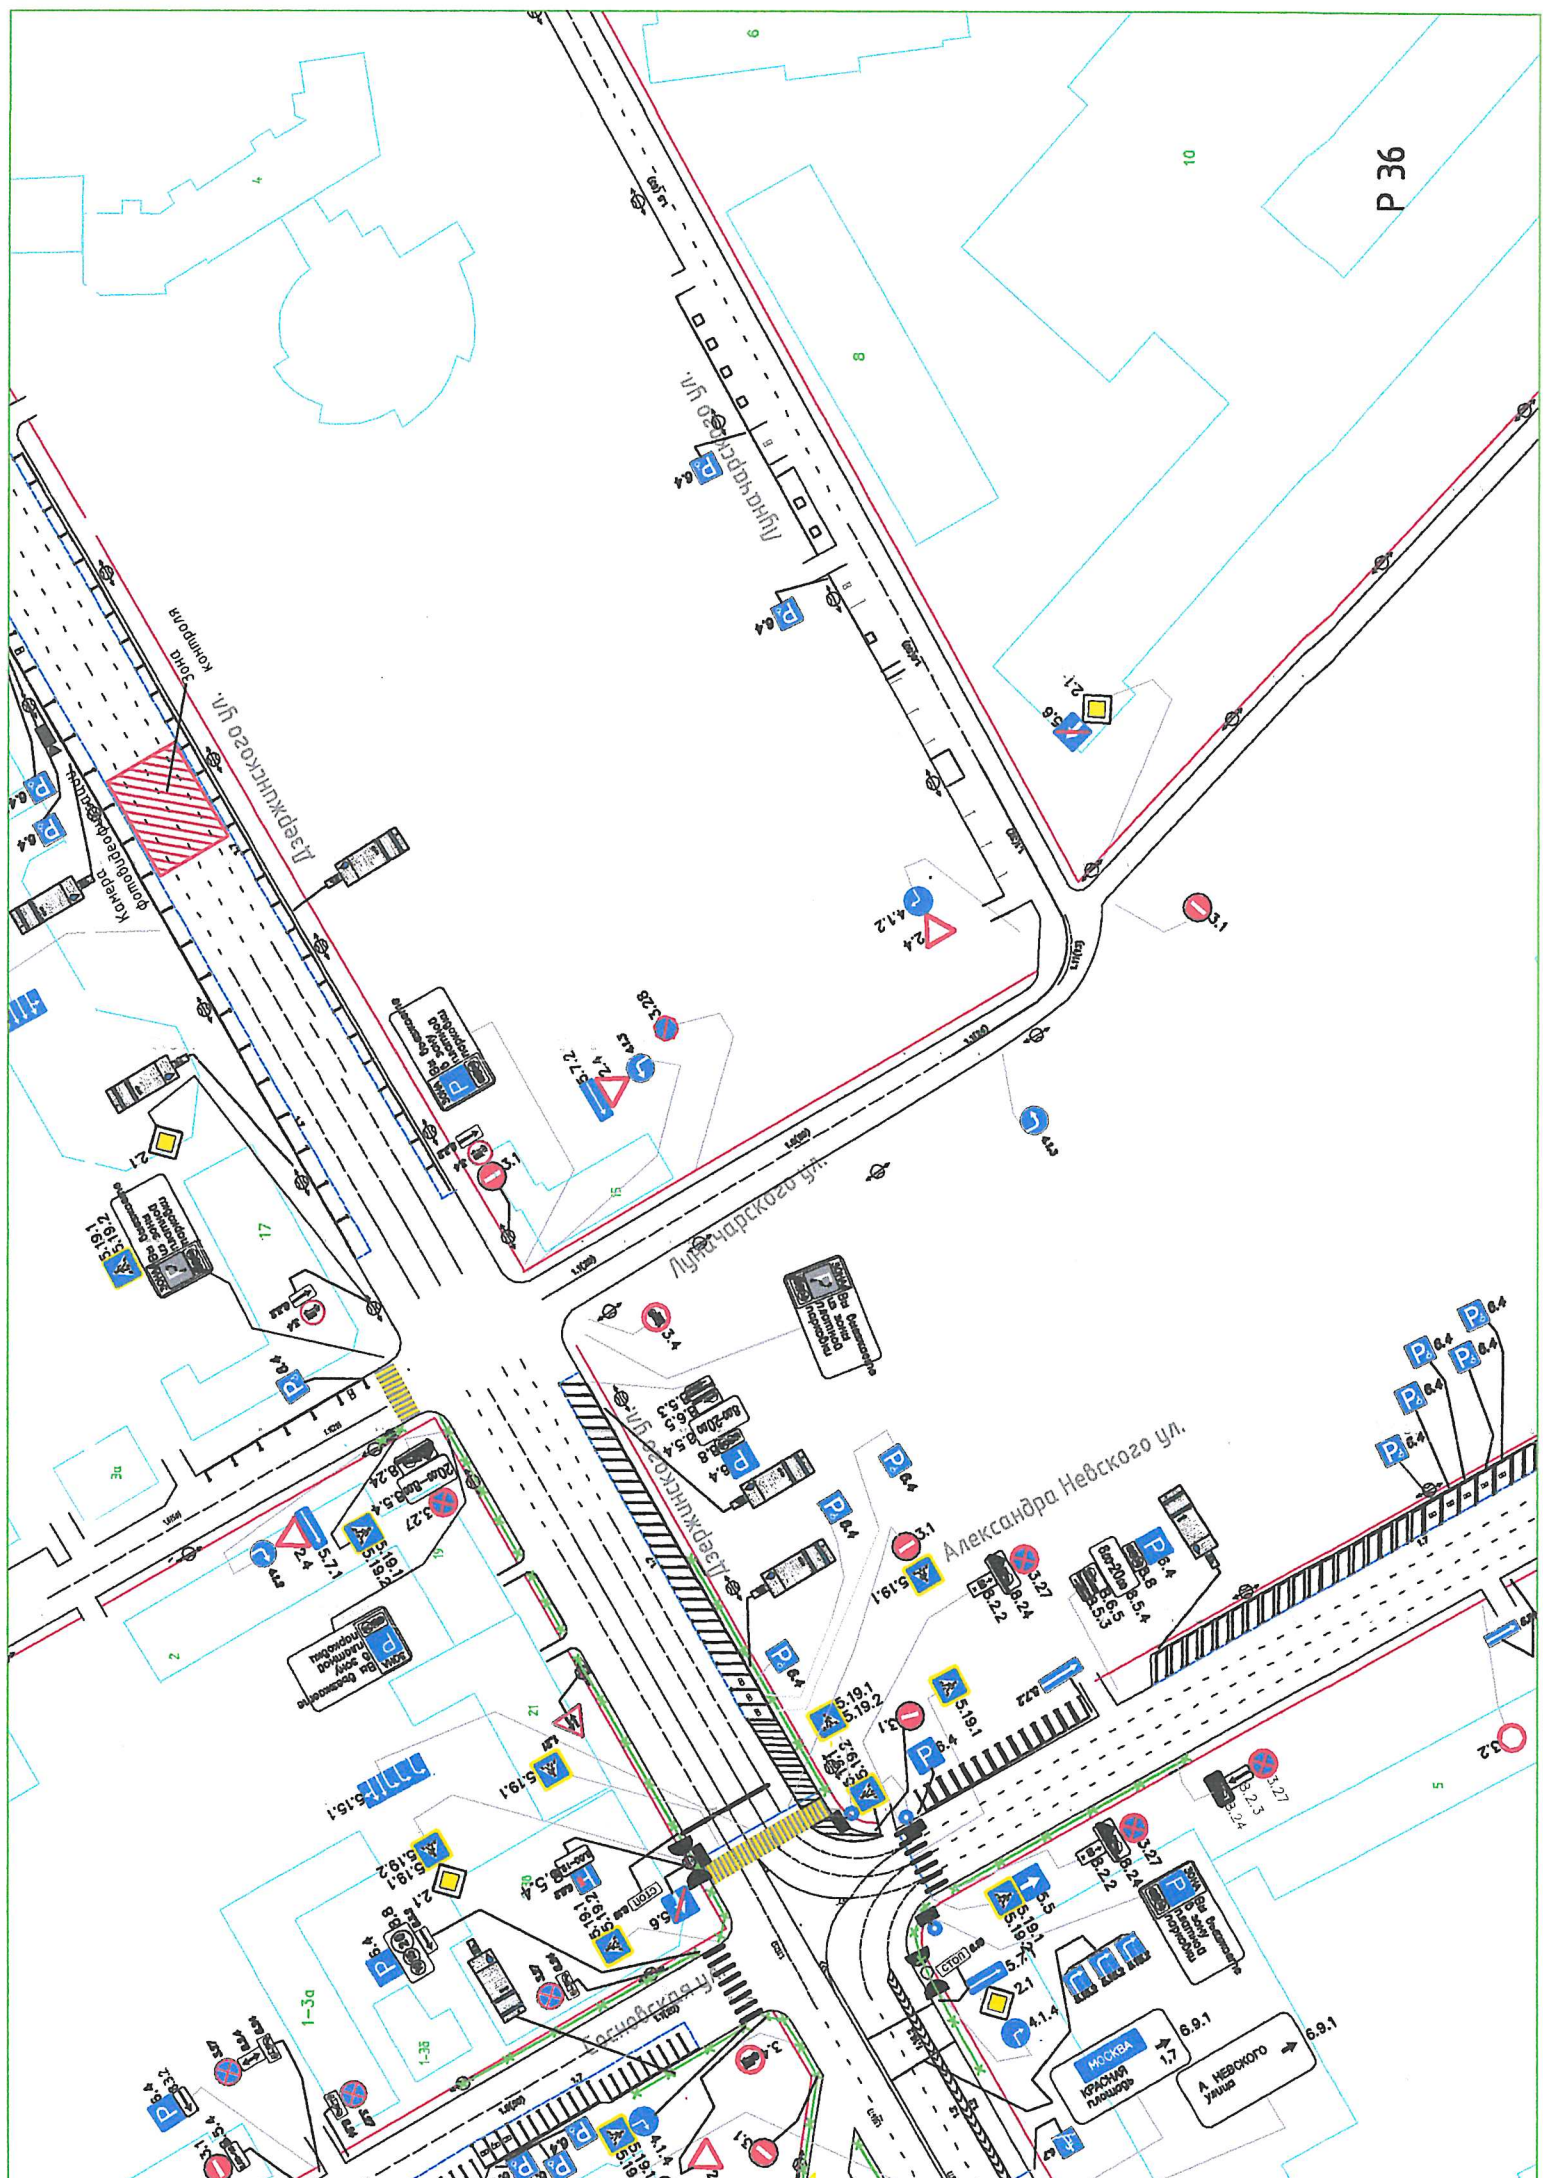


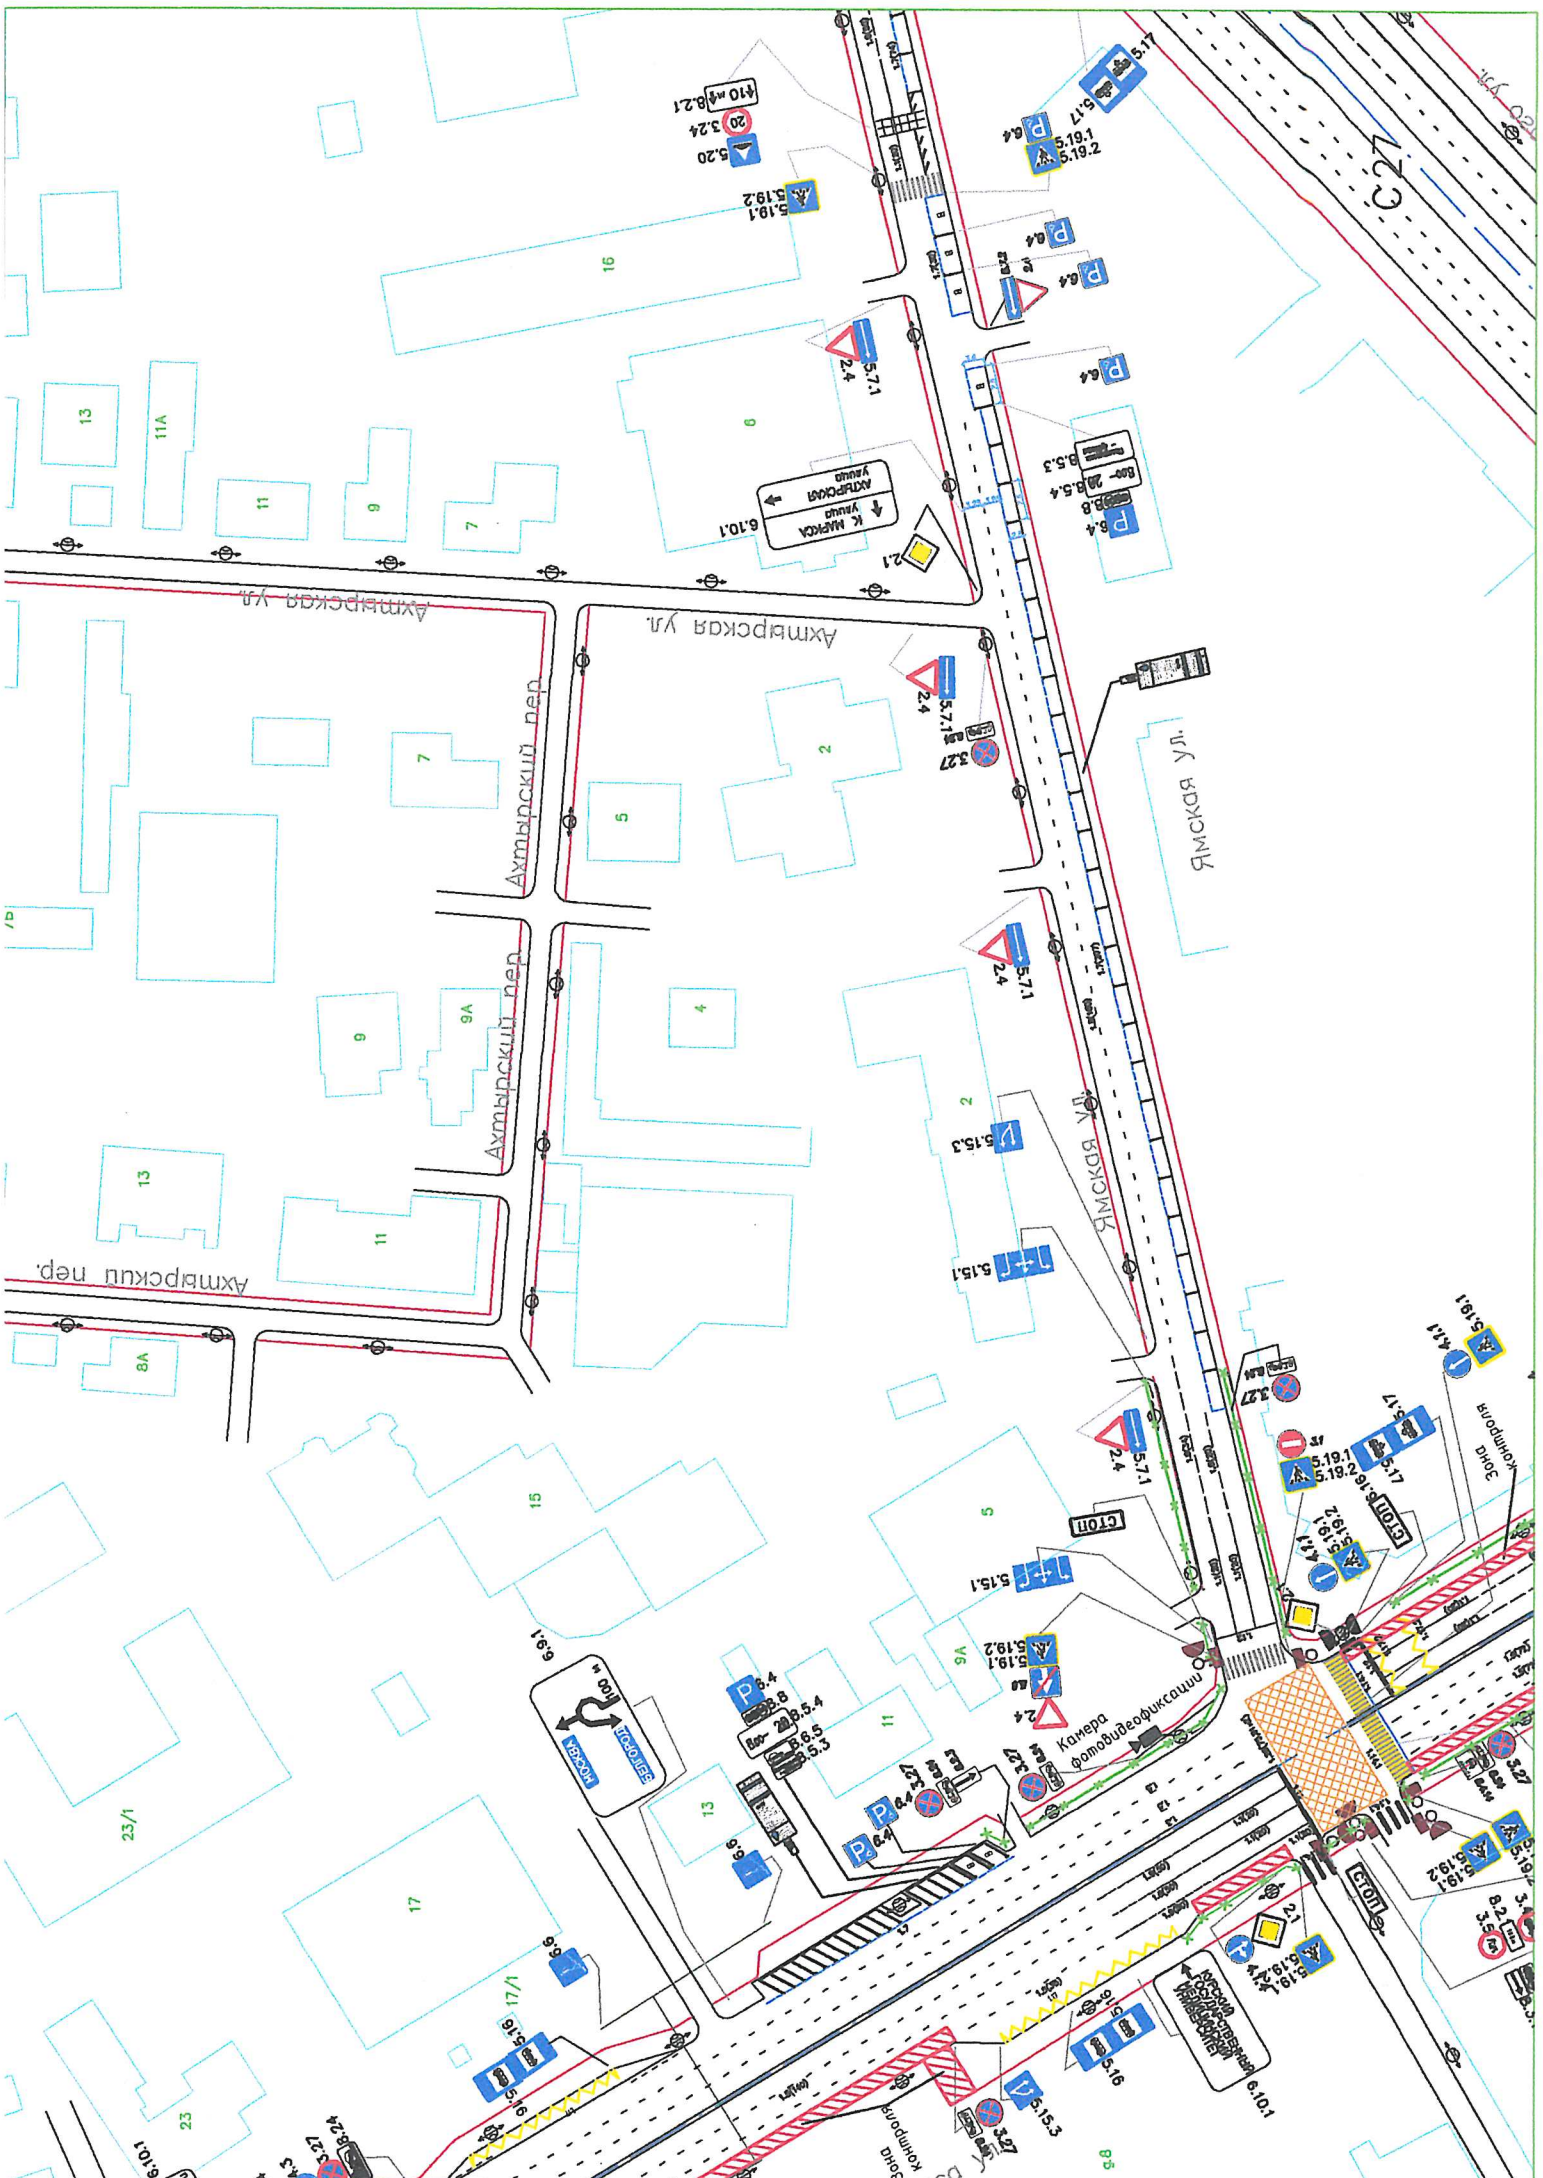

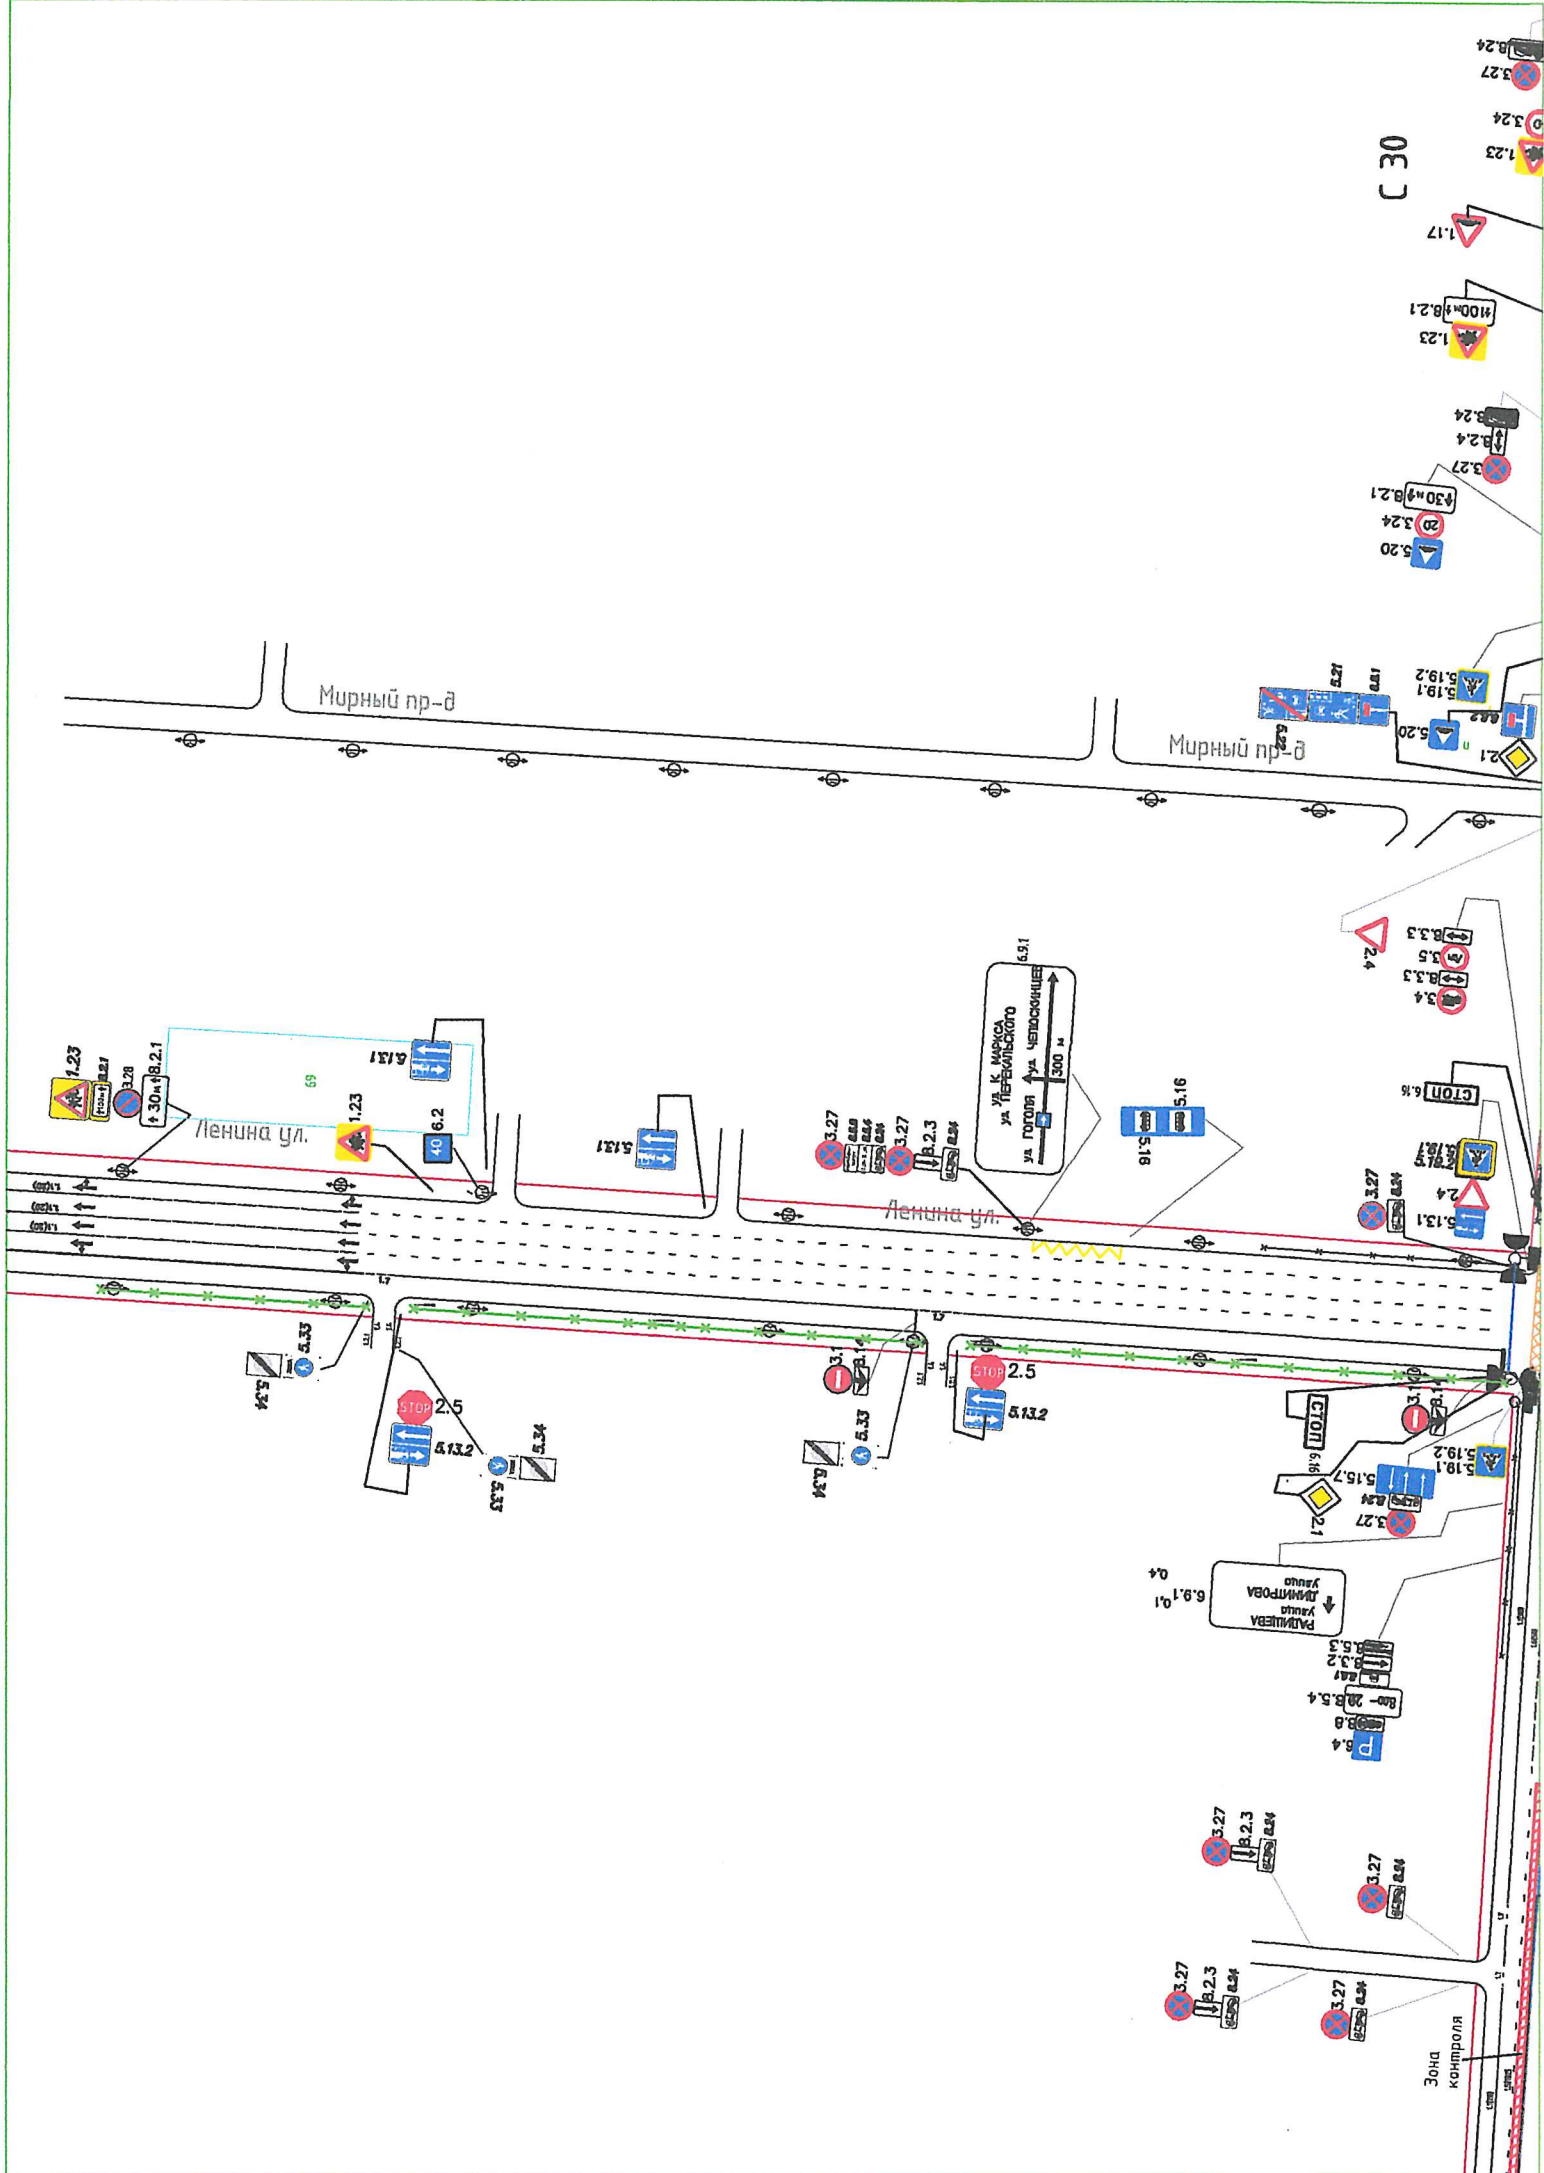


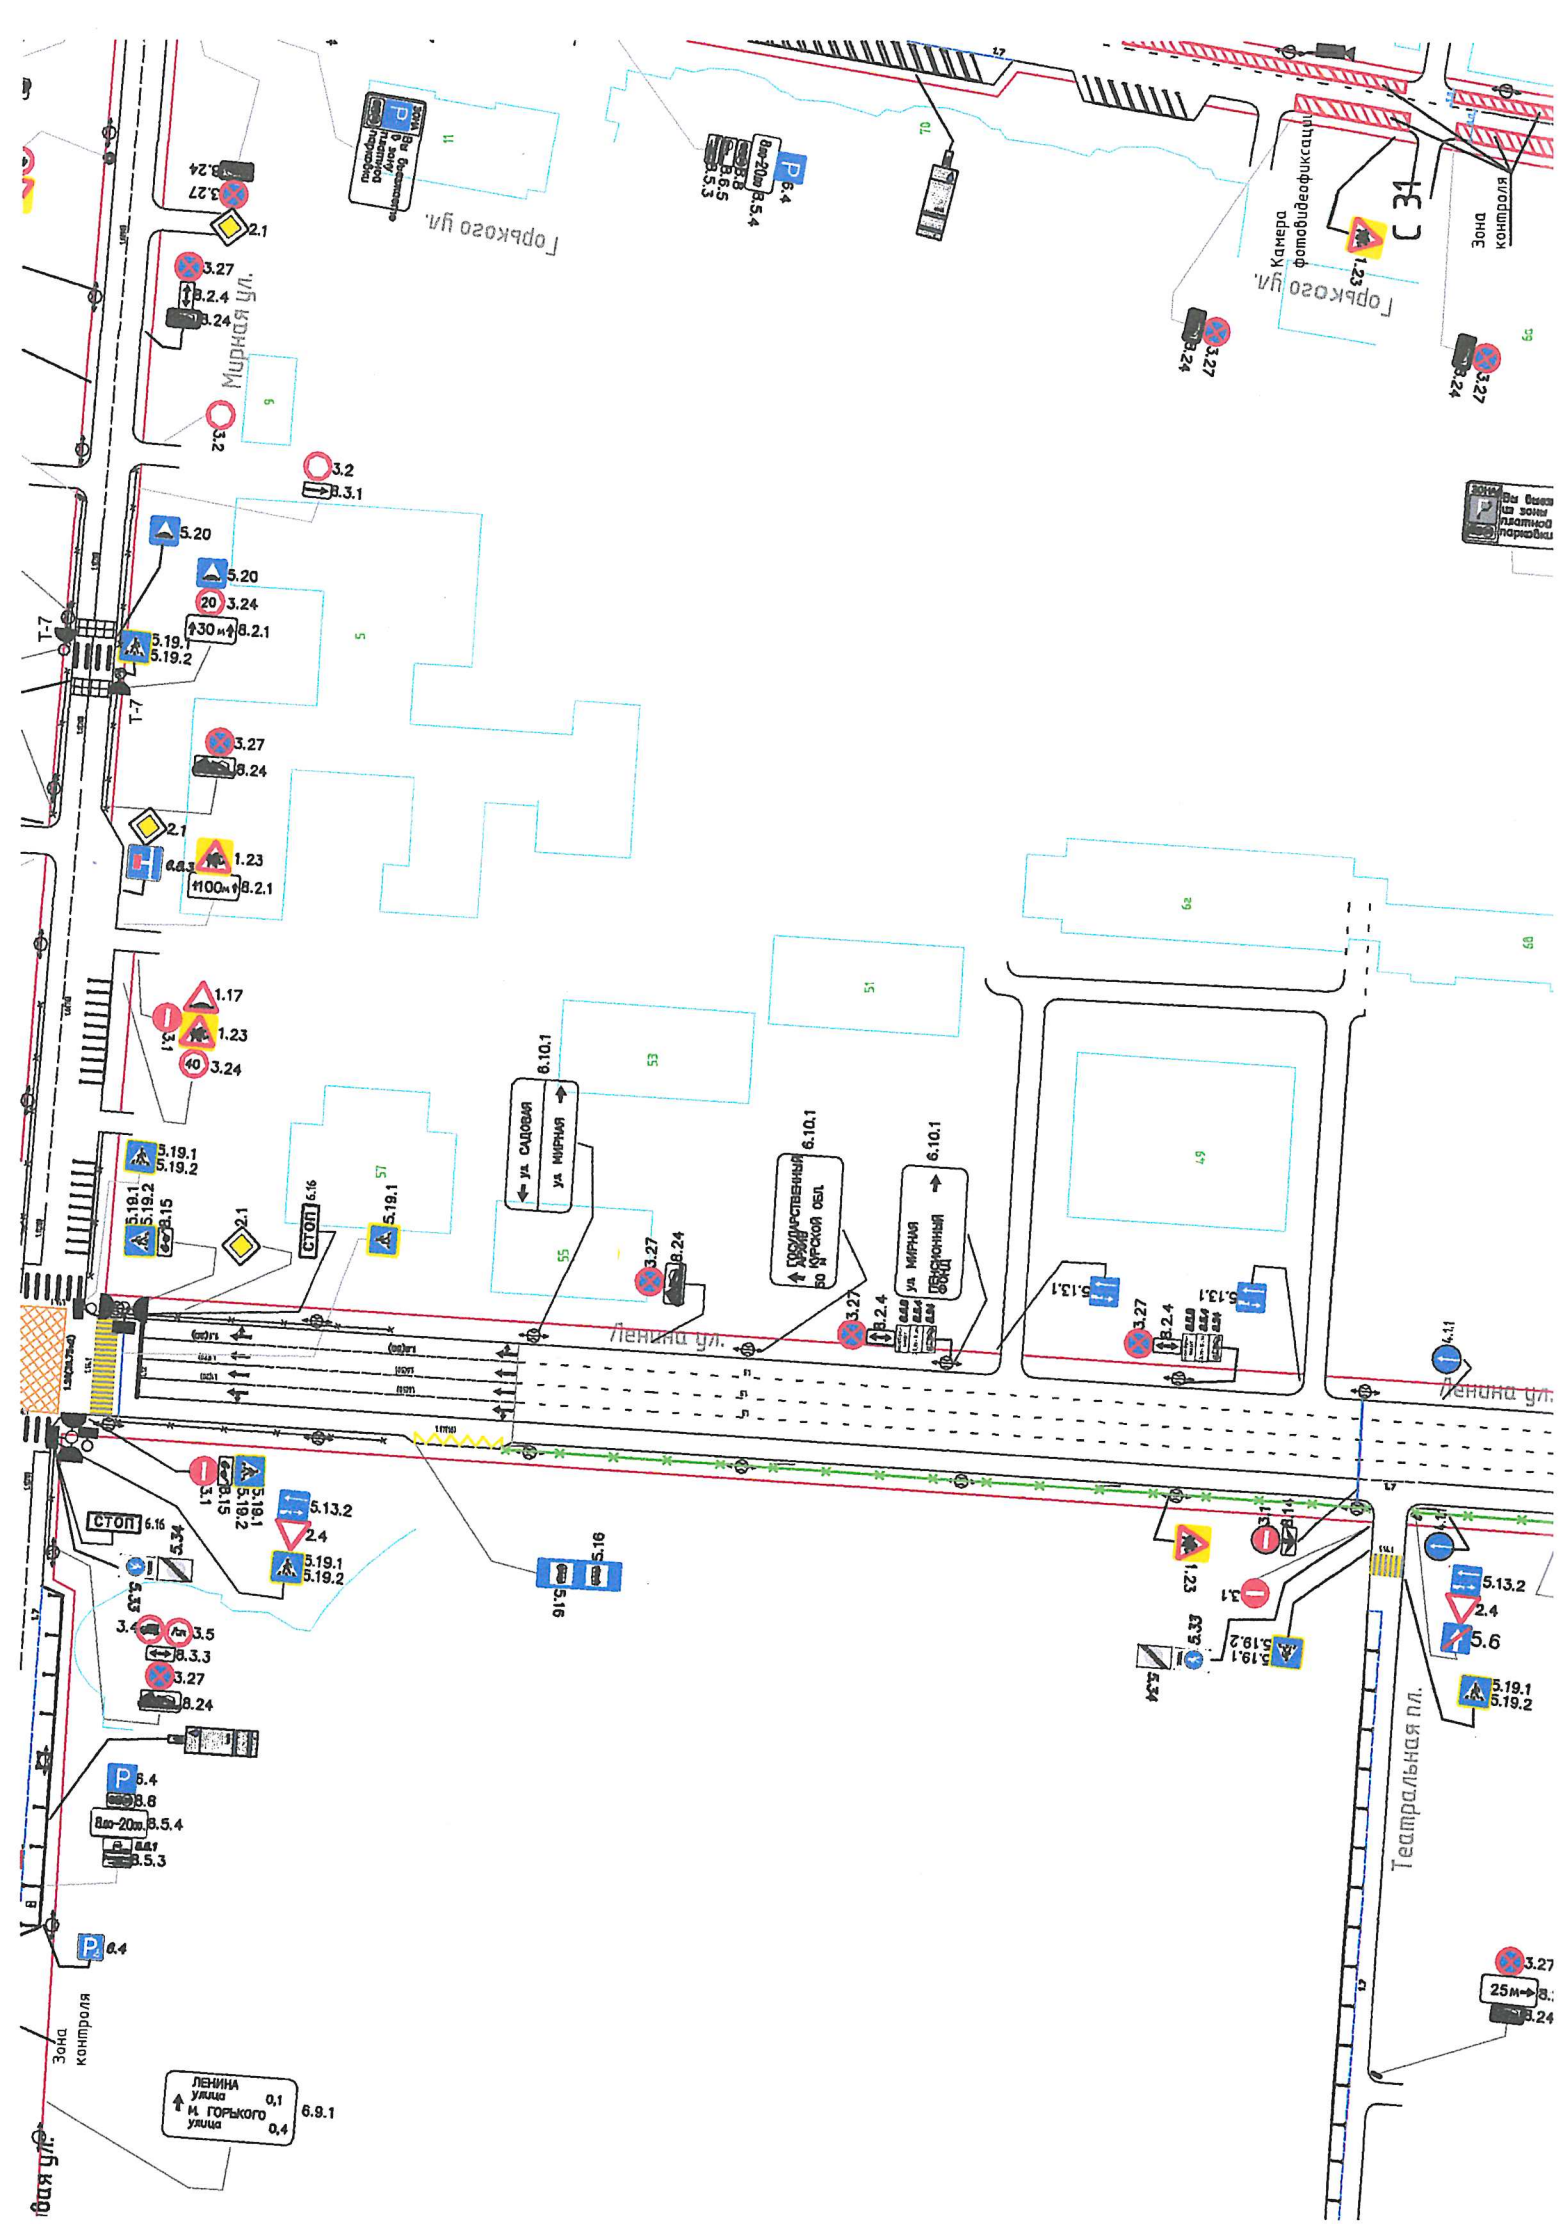

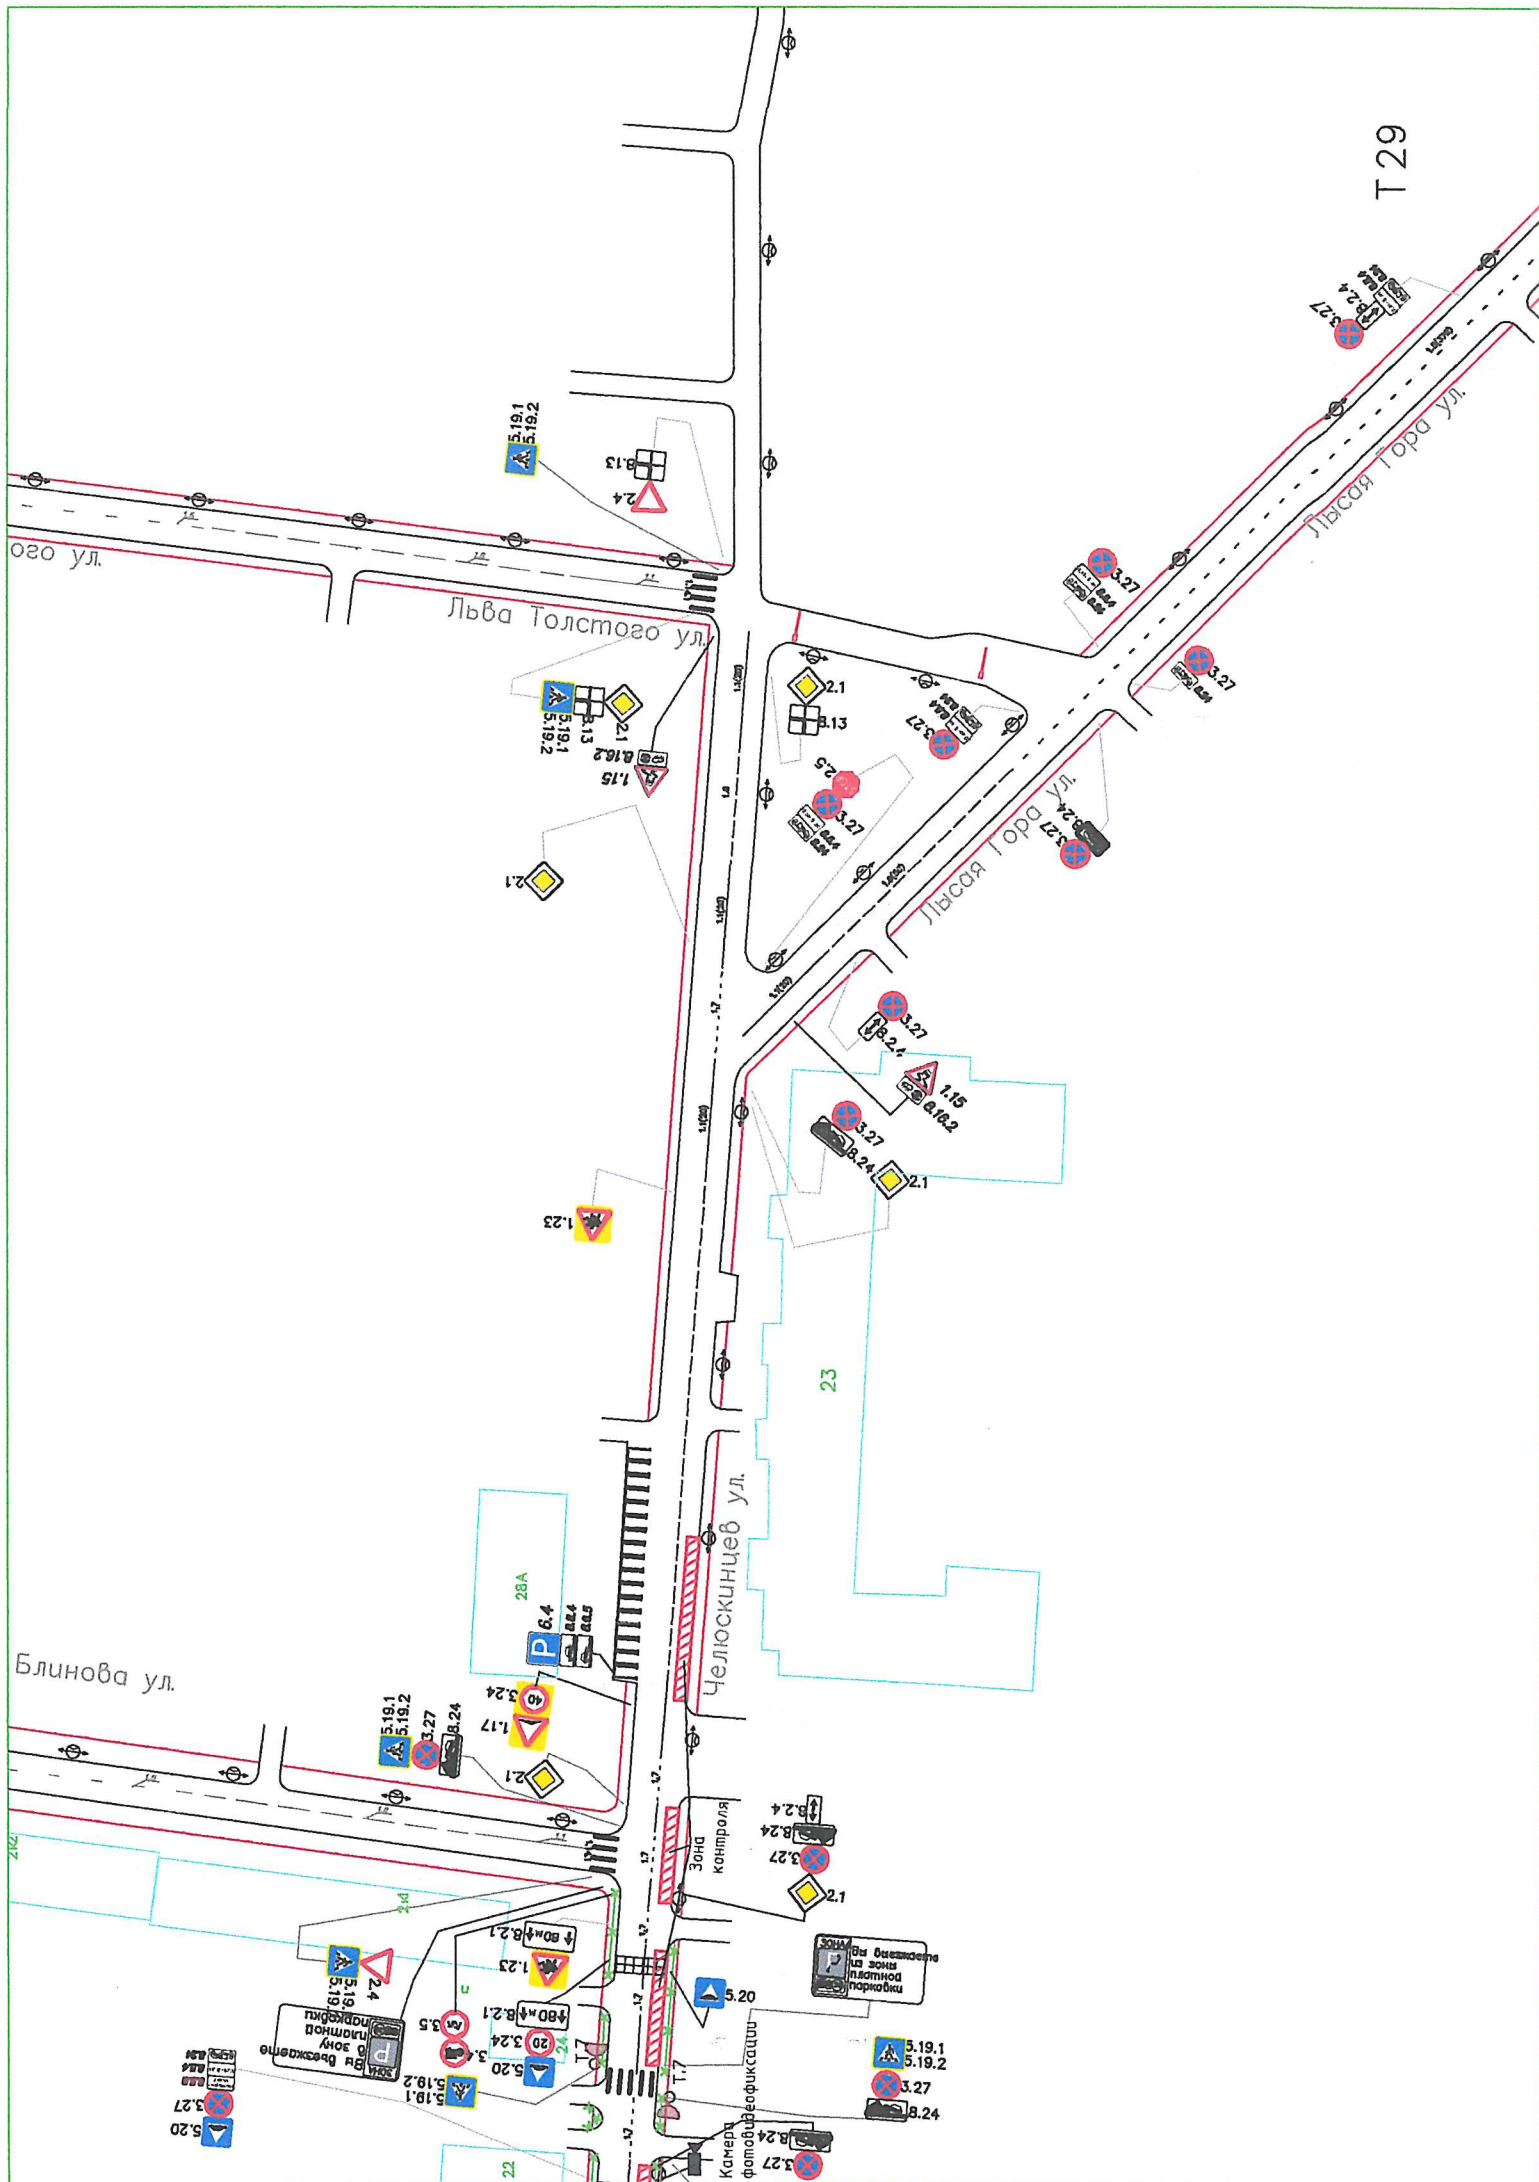

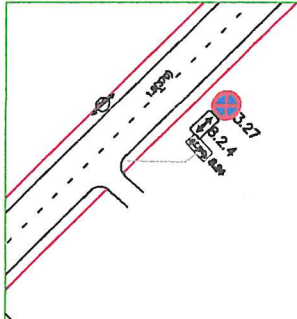


T 30

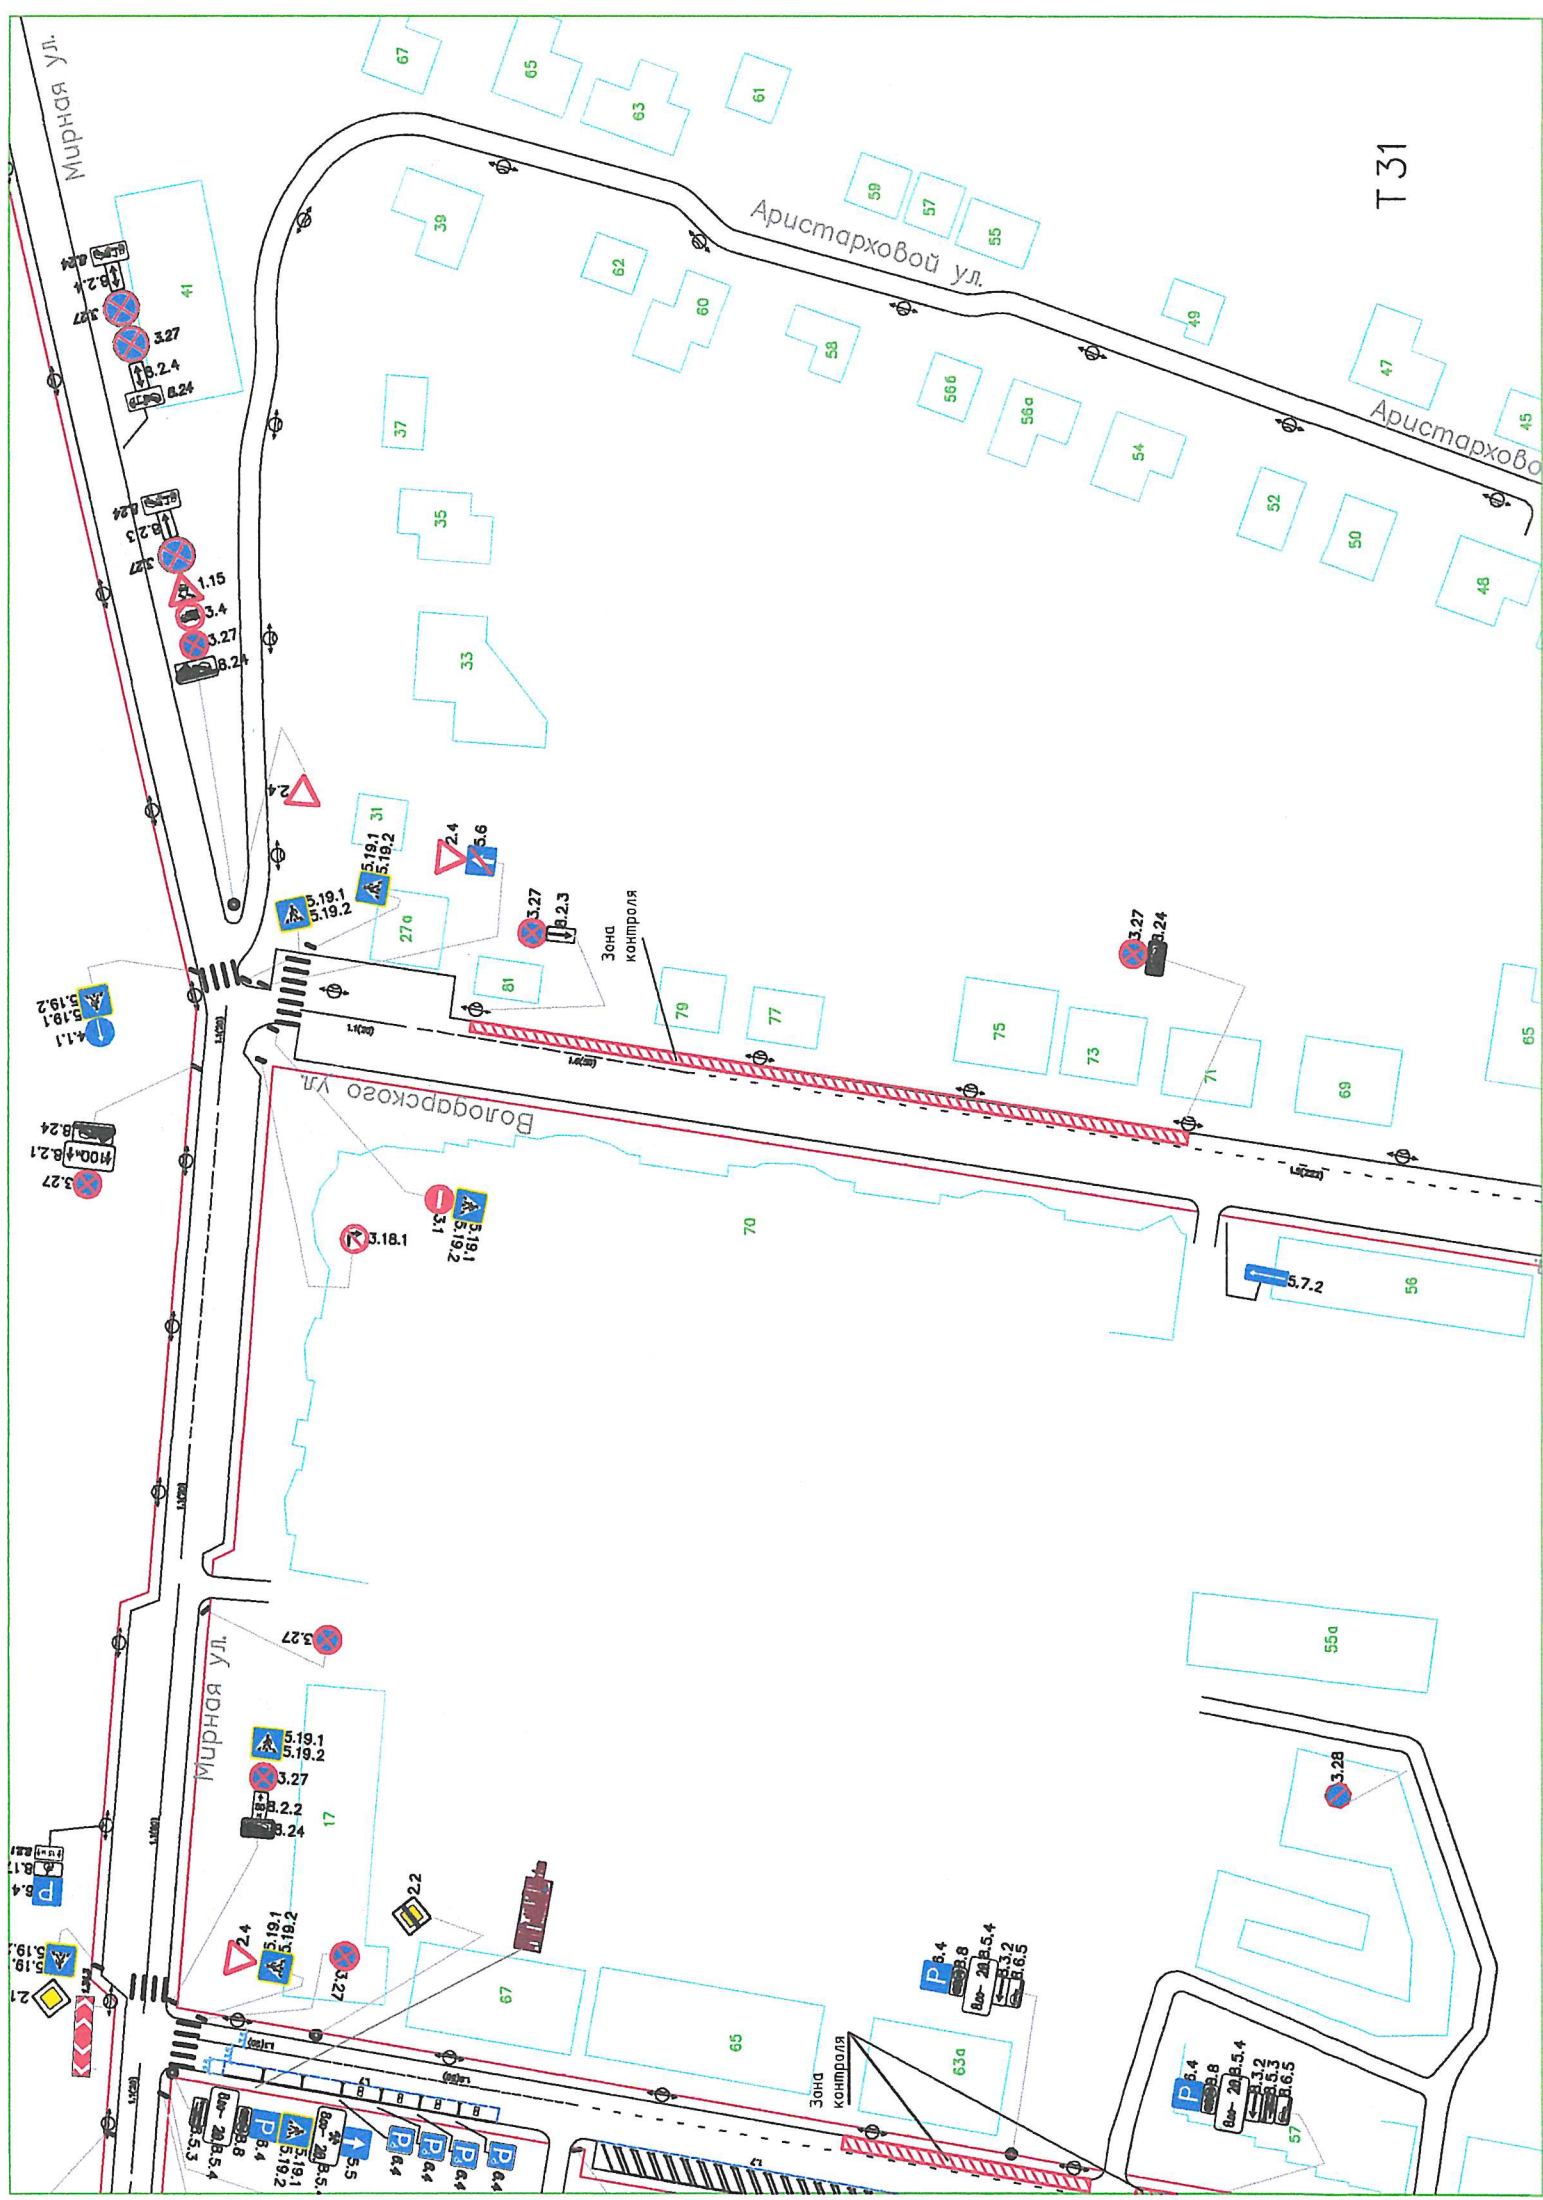


Т 31

Зона контроля

Зона контроля

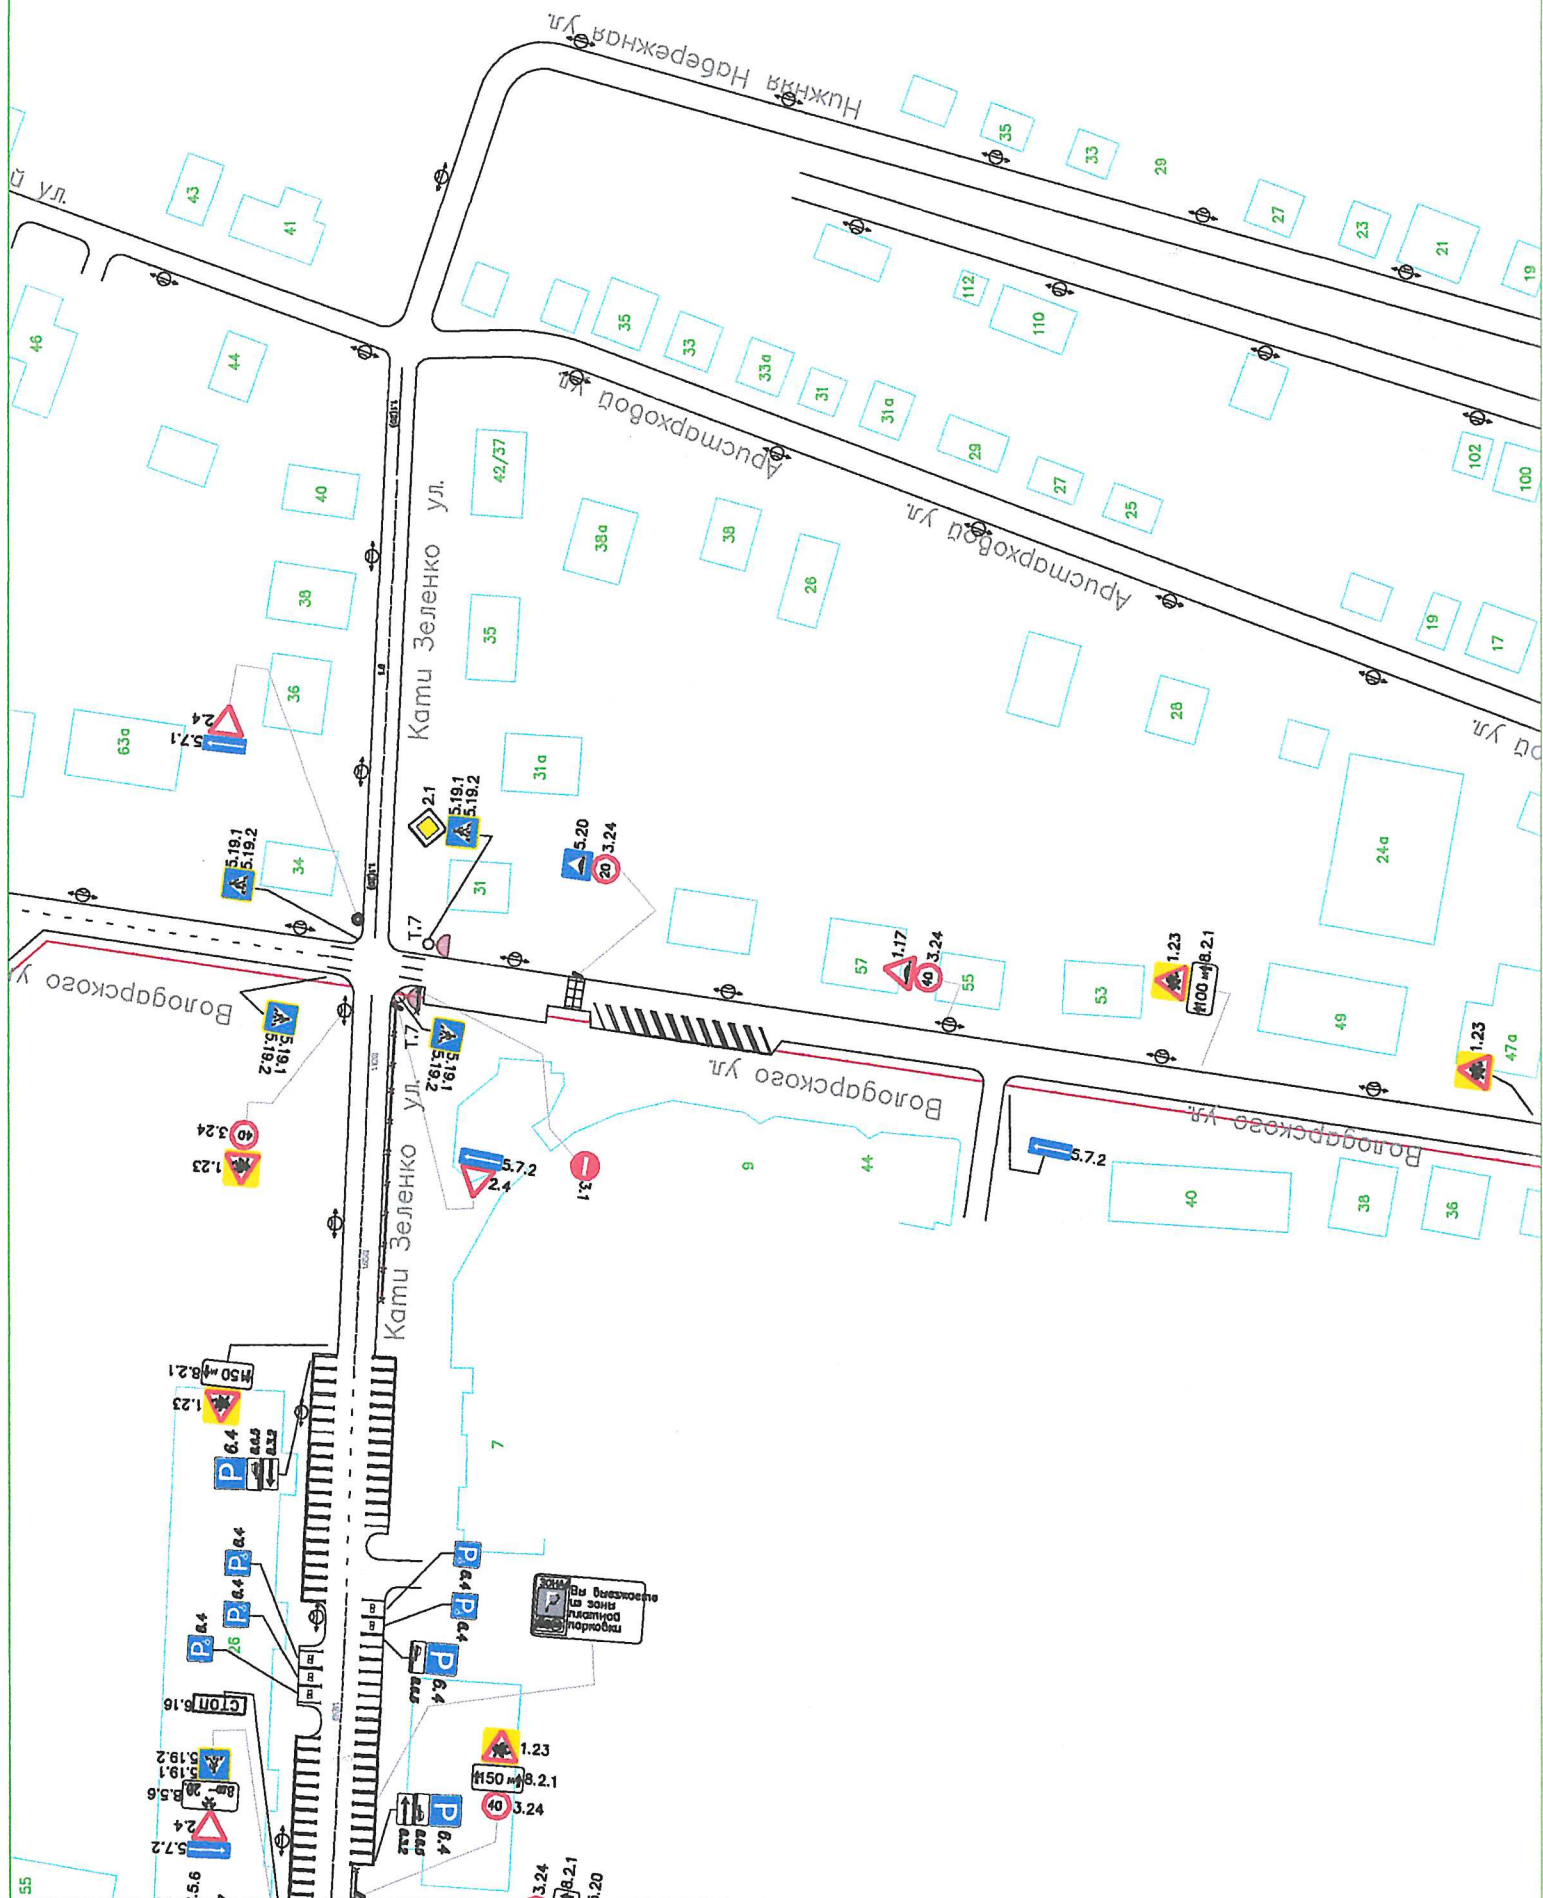

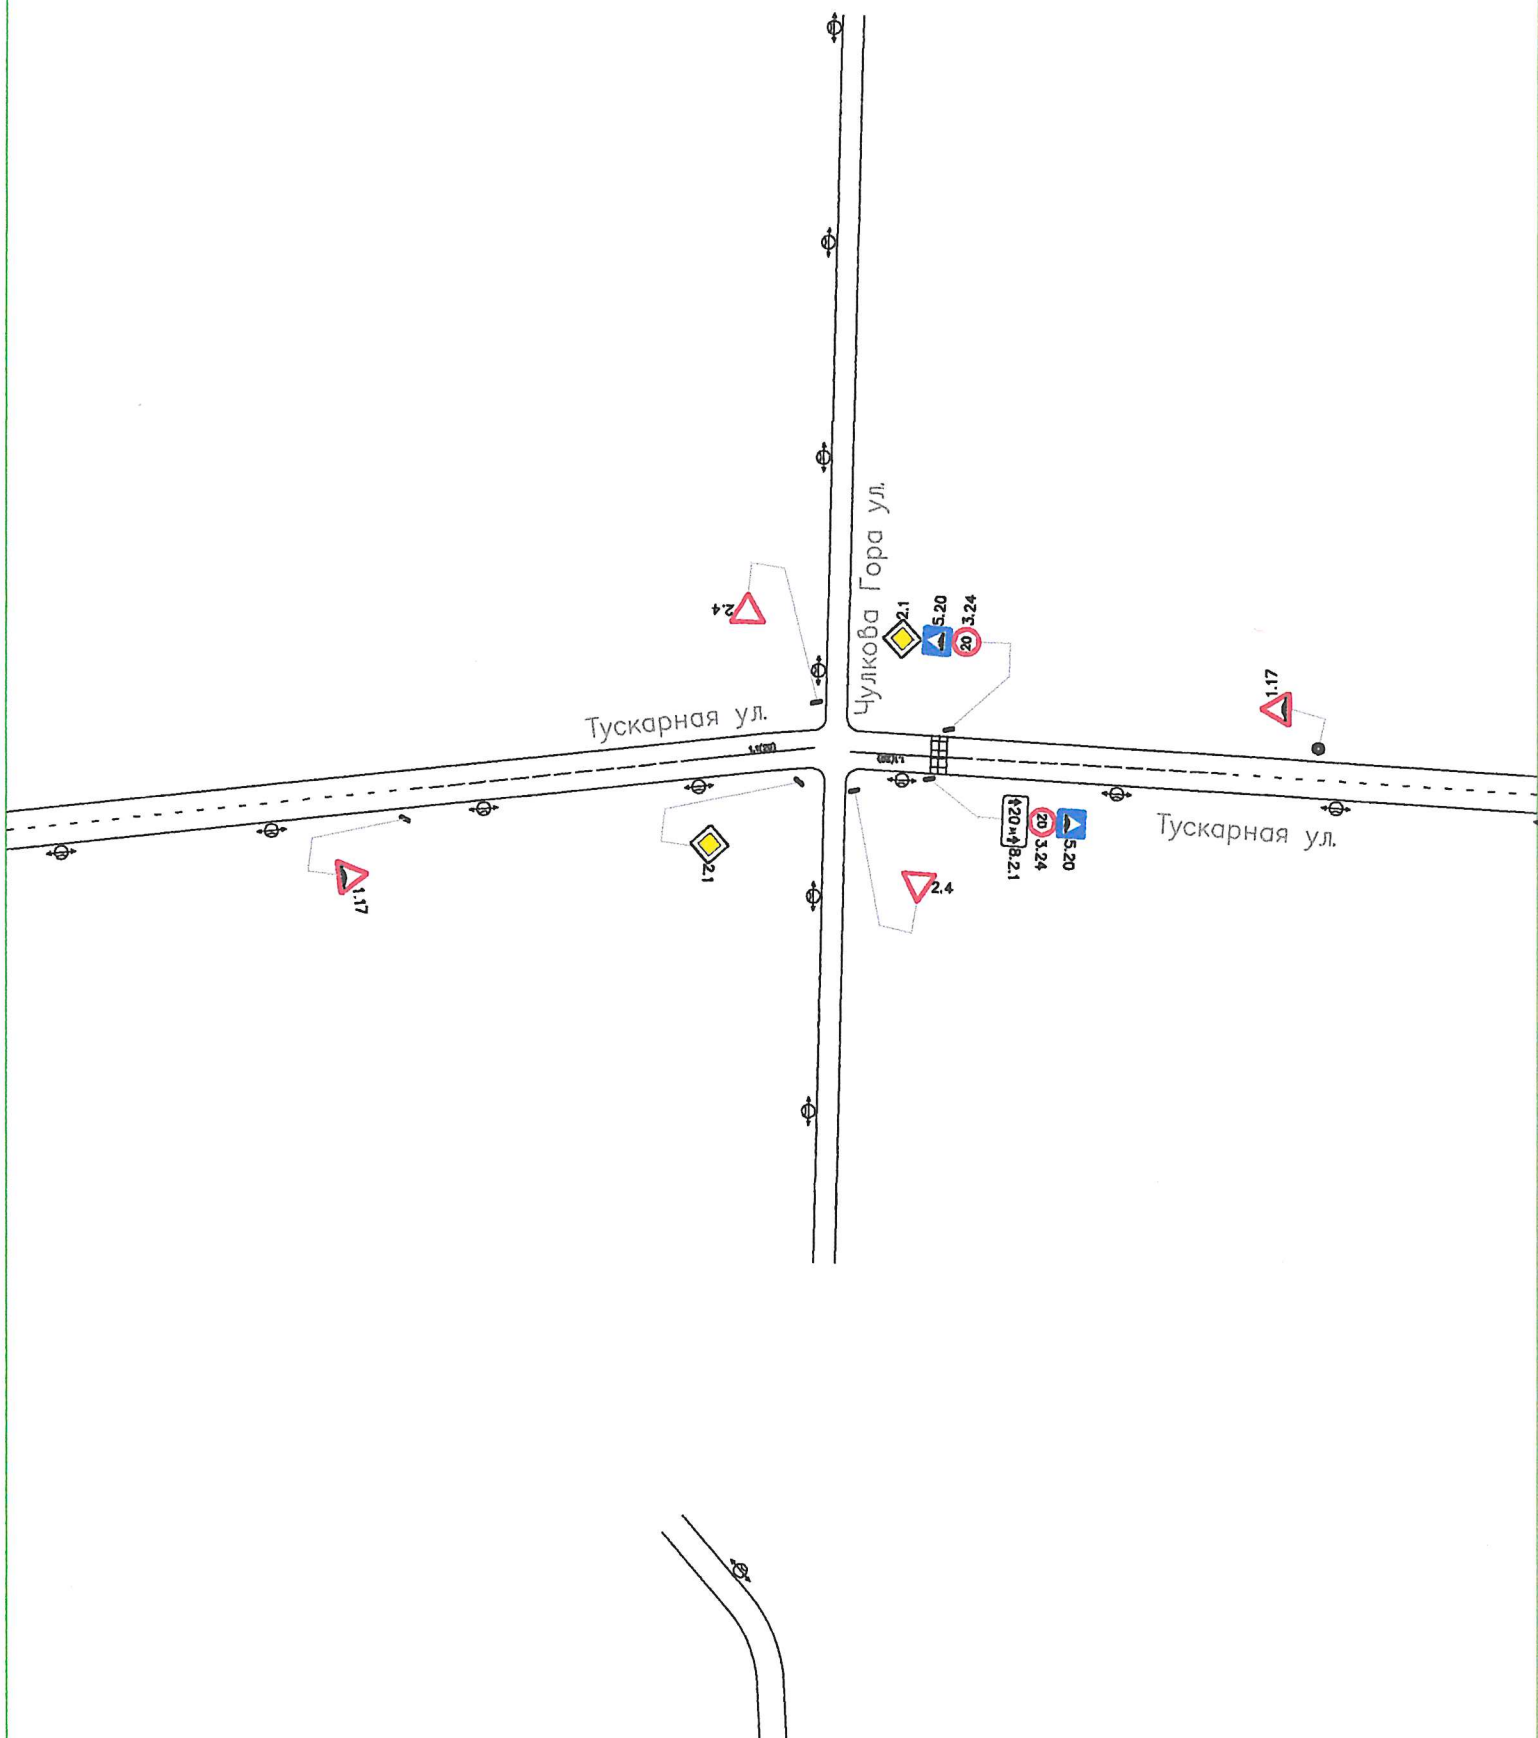

ПРИЛОЖЕНИЕ 2
к постановлению
Администрации города Курска
от «09» марта 2026 года
№ 339

Ведомость размещения работающих в автоматическом режиме специальных технических средств, имеющих функции фото- и киносъемки, видеозаписи для фиксации нарушений Правил дорожного движения Российской Федерации в Центральном административном округе города Курска

№ п/п	Комплексе	Месторасположение (адрес)	Географические координаты	Параметры зоны контроля	Виды выявляемых нарушений Правил дорожного движения Российской Федерации	Значения установленной максимальной скорости движения
1.	Крис FP2608	проспект Вячеслава Клыкова, д. 39	51.718989, 36.134241	Ширина: 10,5 м; Длина: 10 м; Количество полос: 3; Направление: попутное	12.9.2 Скорость, превышение 20-40 км/ч 12.9.3 Скорость, превышение 40-60 км/ч 12.9.4 Скорость, превышение 60-80 км/ч 12.9.5 Скорость, превышение 80 км/ч	60 км/ч
2.	Пульсар СИМПЕ-0622-1369	проспект Вячеслава Клыкова, д. 62	51.720961, 36.134977	Ширина: 10,5 м; Длина: 20 м; Количество полос: 3; Направление: встречное	12.12.1 Проезд на запрещающий сигнал светофора 12.12.2 Нарушение требований остановки перед стоп-линией (знаком 6.16) на запрещающий сигнал светофора 12.6 Нарушение правил применения ремней безопасности - водитель (12.6) 12.9.2 Скорость, превышение 20-40 км/ч 12.9.3 Скорость, превышение 40-60 км/ч 12.9.4 Скорость, превышение 60-80 км/ч 12.9.5 Скорость, превышение 80 км/ч	60 км/ч
3.	Пульсар СИМПЕ-0622-1366	проспект Дружбы, д. 18	51.741017, 36.133679	Ширина: 11 м; Длина: 25 м; Количество полос: 3; Направление: встречное	12.12.1 Проезд на запрещающий сигнал светофора 12.12.2 Нарушение требований остановки перед стоп-линией (знаком 6.16) на запрещающий сигнал светофора 12.6 Нарушение правил применения ремней безопасности - водитель (12.6) 12.9.2 Скорость, превышение 20-40 км/ч 12.9.3 Скорость, превышение 40-60 км/ч 12.9.4 Скорость, превышение 60-80 км/ч 12.9.5 Скорость, превышение 80 км/ч	60 км/ч
4.	Крис FP2601	проспект Дружбы, д. 24/2	51.739904, 36.131328	Ширина: 19,3 м; Длина: 10 м; Количество полос: 4; Направление: попутное, встречное	12.9.2 Скорость, превышение 20-40 км/ч 12.9.3 Скорость, превышение 40-60 км/ч 12.9.4 Скорость, превышение 60-80 км/ч 12.9.5 Скорость, превышение 80 км/ч	60 км/ч
5.	Авто Ураган 2112009-2112020	проспект Дружбы, д. 17	51.73811, 36.124882	Ширина: 19,2 м; Длина: 4 м; Количество полос: 4; Направление: попутное, встречное	12.18 Непредоставление преимуществ в движении пешеходам	-

6.	АвтоУраган 2111011	улица Красной Армии, д. 42	51.721968, 36.178749	Ширина: 14,8 м; Длина: 20 м; Количество полос: 4; Направление: встречное, попутное	12.9.2 Скорость, превышение 20-40 км/ч 12.9.3 Скорость, превышение 40-60 км/ч 12.9.4 Скорость, превышение 60-80 км/ч 12.9.5 Скорость, превышение 80 км/ч	60 км/ч
7.	Страж С20-088	улица Карла Маркса, д. 2	51.748219, 36.194295	Ширина: 3,75 м; Длина: 260 м; Количество полос: 1; Направление: попутное, встречное.	12.16.4 Нарушение правил остановки ТС (знак 3.27)	-
8.	Ультра 002557	улица Дзержинского, д. 43	51.72522, 36.179522	1. Ширина: 4 м; Длина: 35 м; Количество полос: 1; Направление: встречное 2. Ширина: 4 м; Длина: 70 м; Количество полос: 1; Направление: попутное	12.16.4 Нарушение правил остановки ТС (знак 3.27)	-
9.	АвтоУраган 2112042	улица Дзержинского - улица Щепкина - улица Дружининская	51.724406, 36.177588	1. Ширина: 8,9 м; Длина: 5 м; Количество полос: 2; Направление: встречное. 2. Ширина: 8,9 м; Длина: 5 м; Количество полос: 2; Направление: встречное. 3. Ширина: 3 м; Длина: 5 м; Количество полос: 1; Направление: встречное.	12.12.1 Проезд на запрещающий сигнал светофора 12.12.2 Нарушение требований остановки перед стоп-линией (знаком 6.16) на запрещающий сигнал светофора	-
10.	АвтоУраган 2112007-2112008	ул. Кавказская, д. 37А	51.762975, 36.171323	Ширина: 14,8 м; Длина: 4 м; Количество полос: 4; Направление: попутное, встречное	12.18 Непредоставление преимущества в движении пешеходам	-
11.	АвтоУраган 2112047	улица Дзержинского - улица Бочарова - улица Павлуновского	51.72207, 36.171098	1. Ширина: 8,9 м; Длина: 5 м; Количество полос: 2; Направление: встречное. 2. Ширина: 8,9 м; Длина: 5 м; Количество полос: 2; Направление: встречное. 3. Ширина: 5,5 м; Длина: 5 м; Количество полос: 1; Направление: встречное. 4. Ширина: 4,5 м; Длина: 5 м; Количество полос: 1; Направление: встречное.	12.12.1 Проезд на запрещающий сигнал светофора 12.12.2 Нарушение требований остановки перед стоп-линией (знаком 6.16) на запрещающий сигнал светофора	-

12.	АвтоУраган 2112040	улица 50 лет Октября - улица Бойцов 9-й Дивизии	51.73184, 36.15596	1. Ширина: 10,2 м; Длина: 5 м; Количество полос: 3; Направление: встречное. 2. Ширина: 13 м; Длина: 5 м; Количество полос: 3; Направление: встречное. 3. Ширина: 7,25 м; Длина: 5 м; Количество полос: 2; Направление: встречное. 4. Ширина: 11,2 м; Длина: 5 м; Количество полос: 3; Направление: встречное.	12.12.1 Проезд на запрещающий сигнал светофора 12.12.2 Нарушение требований остановки перед стоп-линией (знаком 6.16) на запрещающий сигнал светофора	-
13.	Крис FP2609	улица 50 лет Октября, д. 143	51.736758, 36.15187	Ширина: 13,6 м; Длина: 10 м; Количество полос: 4; Направление: попутное, встречное	12.9.2 Скорость, превышение 20-40 км/ч 12.9.3 Скорость, превышение 40-60 км/ч 12.9.4 Скорость, превышение 60-80 км/ч 12.9.5 Скорость, превышение 80 км/ч	60 км/ч
14.	Крис FP2615	улица 50 лет Октября, д. 167	51.753095, 36.138448	Ширина: 13,6 м; Длина: 10 м; Количество полос: 4; Направление: попутное, встречное	12.9.2 Скорость, превышение 20-40 км/ч 12.9.3 Скорость, превышение 40-60 км/ч 12.9.4 Скорость, превышение 60-80 км/ч 12.9.5 Скорость, превышение 80 км/ч	60 км/ч
15.	Сова 001424/001470	улица 50-лет Октября, д. 169	51.693233, 36.157092	Ширина: 17 м; Длина: 4 м; Количество полос: 5; Направление: попутное, встречное	12.18 Непредоставление преимущества в движении пешеходам	-
16.	Крис FP4364	улица 50 лет Октября, д. 173А	51.759712, 36.134115	Ширина: 10 м; Длина: 10 м; Количество полос: 2; Направление: попутное, встречное	12.9.2 Скорость, превышение 20-40 км/ч 12.9.3 Скорость, превышение 40-60 км/ч 12.9.4 Скорость, превышение 60-80 км/ч 12.9.5 Скорость, превышение 80 км/ч	60 км/ч
17.	Пульсар СИМПЕ-0622-1367	улица 50 лет Октября, д. 126д	51.761931, 36.132292	Ширина: 8 м; Длина: 20 м; Количество полос: 2; Направление: встречное, попутное	12.12.1 Проезд на запрещающий сигнал светофора 12.12.2 Нарушение требований остановки перед стоп-линией (знаком 6.16) на запрещающий сигнал светофора 12.6 Нарушение правил применения ремней безопасности - водитель (12.6) 12.9.2 Скорость, превышение 20-40 км/ч 12.9.3 Скорость, превышение 40-60 км/ч 12.9.4 Скорость, превышение 60-80 км/ч 12.9.5 Скорость, превышение 80 км/ч 12.15.4 Выезд на полосу, предназначенную для встречного движения 12.36.1 Нарушение правил пользования телефоном водителем	60 км/ч

18.	Крис FP2611	улица Пучковка, д. 48	51.756526, 36.150543	Ширина: 15,5 м; Длина: 10 м; Количество полос: 4; Направление: попутное, встречное	12.9.2 Скорость, превышение 20-40 км/ч 12.9.3 Скорость, превышение 40-60 км/ч 12.9.4 Скорость, превышение 60-80 км/ч 12.9.5 Скорость, превышение 80 км/ч	60 км/ч
19.	АвтоУраган 2112048	улица Пучковка- улица Нижняя Казакская	51.759005, 36.158891	1. Ширина: 7,8 м; Длина: 5 м; Количество полос: 2; Направление: встречное. 2. Ширина: 7,8 м; Длина: 5 м; Количество полос: 2; Направление: встречное. 3. Ширина: 3,2 м; Длина: 5 м; Количество полос: 1; Направление: встречное. 4. Ширина: 3,2 м; Длина: 5 м; Количество полос: 1; Направление: встречное.	12.12.1 Проезд на запрещающий сигнал светофора 12.12.2 Нарушение требований остановки перед стоп-линией (знаком 6.16) на запрещающий сигнал светофора	-
20.	Крис FP2618	улица Кавказская, ост. Казачий лог	51.761285, 36.163428	Ширина: 15,5 м; Длина: 10 м; Количество полос: 4; Направление: попутное, встречное	12.9.2 Скорость, превышение 20-40 км/ч 12.9.3 Скорость, превышение 40-60 км/ч 12.9.4 Скорость, превышение 60-80 км/ч 12.9.5 Скорость, превышение 80 км/ч	60 км/ч
21.	Страж С20-092	улица Карла Маркса, д.6	51.750015, 36.193022	1. Ширина: 3,5 м; Длина: 50 м; Количество полос: 1; Направление: встречное. 2. Ширина: 14 м; Длина: 20 м; Количество полос: 1; Направление: встречное. 3. Ширина: 3,5 м; Длина: 15 м; Количество полос: 1; Направление: встречное. 4. Ширина: 3,5 м; Длина: 35 м; Количество полос: 1; Направление: попутное. 5. Ширина: 3,5 м; Длина: 20 м; Количество полос: 1; Направление: попутное.	12.16.4 Нарушение правил остановки ТС (знак 3.27)	-
22.	АвтоУраган 2112041	улица Карла Маркса, д. 43 (улица Карла Маркса - улица Никитская)	51.754583, 36.189233	1. Ширина: 7,8 м; Длина: 5 м; Количество полос: 2; Направление: встречное. 2. Ширина: 7,8 м;	12.12.1 Проезд на запрещающий сигнал светофора 12.12.2 Нарушение требований остановки перед стоп-линией (знаком 6.16) на запрещающий сигнал светофора	-

					Длина: 5 м; Количество полос: 2; Направление: встречное. 3. Ширина: 4,1 м; Длина: 5 м; Количество полос: 1; Направление: встречное. 4. Ширина: 3,5 м; Длина: 5 м; Количество полос: 1; Направление: встречное.			
23.	АвтоУраган 2112038	улица Карла Маркса- улица Хуторская	51.757514, 36.187824		1. Ширина: 17 м; Длина: 5 м; Количество полос: 4; Направление: встречное. 2. Ширина: 10,5 м; Длина: 5 м; Количество полос: 3; Направление: встречное. 3. Ширина: 5 м; Длина: 5 м; Количество полос: 1; Направление: встречное.	12.12.1 Проезд на запрещающий сигнал светофора 12.12.2 Нарушение требований остановки перед стоп-линией (знаком 6.16) на запрещающий сигнал светофора	-	
24.	АвтоУраган 2112037	улица Карла Маркса д. 62/21- улица Ломакина	51.758343, 36.187376		1. Ширина: 10,5 м; Длина: 5 м; Количество полос: 3; Направление: встречное. 2. Ширина: 10,5 м; Длина: 5 м; Количество полос: 3; Направление: встречное. 3. Ширина: 5 м; Длина: 5 м; Количество полос: 1; Направление: встречное.	12.12.1 Проезд на запрещающий сигнал светофора 12.12.2 Нарушение требований остановки перед стоп-линией (знаком 6.16) на запрещающий сигнал светофора	-	
25.	Страж С20-083	улица Карла Маркса, д.66к9	51.757508, 36.184487		1. Ширина: 4 м; Длина: 95 м; Количество полос: 1; Направление: встречное. 2. Ширина: 3,5 м; Длина: 120 м; Количество полос: 1; Направление: попутное.	12.16.4 Нарушение правил остановки ТС (знак 3.27)	-	
26.	Пульсар СИМПЕ-0622-1364	улица Карла Маркса- улица Школьная	51.760851, 36.18599		Ширина: 10,5 м; Длина: 15 м; Количество полос: 3; Направление: встречное.	12.12.1 Проезд на запрещающий сигнал светофора 12.12.2 Нарушение требований остановки перед стоп-линией (знаком 6.16) на запрещающий сигнал светофора 12.6 Нарушение правил применения ремней безопасности - водитель (12.6) 12.9.2 Скорость, превышение 20-40 км/ч	60 км/ч	

					12.9.3 Скорость, превышение 40-60 км/ч 12.9.4 Скорость, превышение 60-80 км/ч 12.9.5 Скорость, превышение 80 км/ч 12.15.4 Выезд на полосу, предназначенную для встречного движения 12.36.1 Нарушение правил пользования телефоном водителем	
27.	Кордон КВ0231	улица Карла Маркса д. 69	51.762008, 36.185765	Ширина: 13,5 м; Длина: 20 м; Количество полос: 4; Направление: попутное.	12.9.2 Скорость, превышение 20-40 км/ч 12.9.3 Скорость, превышение 40-60 км/ч 12.9.4 Скорость, превышение 60-80 км/ч 12.9.5 Скорость, превышение 80 км/ч	60 км/ч
28.	Кордон КВ0224	улица Карла Маркса, д. 68	51.76225, 36.185293	Ширина: 10,5 м; Длина: 20 м; Количество полос: 3; Направление: встречное.	12.9.2 Скорость, превышение 20-40 км/ч 12.9.3 Скорость, превышение 40-60 км/ч 12.9.4 Скорость, превышение 60-80 км/ч 12.9.5 Скорость, превышение 80 км/ч	60 км/ч
29.	АвтоУраган 2112035	улица Карла Маркса - улица Кавказская	51.765904, 36.18372	1. Ширина: 14 м; Длина: 5 м; Количество полос: 4; Направление: встречное. 2. Ширина: 14,5 м; Длина: 5 м; Количество полос: 4; Направление: встречное. 3. Ширина: 10,9 м; Длина: 5 м; Количество полос: 3; Направление: встречное.	12.12.1 Проезд на запрещающий сигнал светофора 12.12.2 Нарушение требований остановки перед стоп-линией (знаком 6.16) на запрещающий сигнал светофора	-
30.	АвтоУраган 2112045	улица Карла Маркса, д. 72/7, 72/9, 72/10 (улица Карла Маркса - Светлый проезд)	51.767938, 36.182179	1. Ширина: 11,5 м; Длина: 5 м; Количество полос: 3; Направление: встречное. 2. Ширина: 7 м; Длина: 5 м; Количество полос: 2; Направление: встречное. 3. Ширина: 6,8 м; Длина: 5 м; Количество полос: 2; Направление: встречное.	12.12.1 Проезд на запрещающий сигнал светофора 12.12.2 Нарушение требований остановки перед стоп-линией (знаком 6.16) на запрещающий сигнал светофора	-
31.	АвтоУраган 2111020	проспект Победы, д.5-7	51.73811, 36.124882	Ширина: 13,5 м; Длина: 20 м; Количество полос: 4; Направление: встречное.	12.9.2 Скорость, превышение 20-40 км/ч 12.9.3 Скорость, превышение 40-60 км/ч 12.9.4 Скорость, превышение 60-80 км/ч 12.9.5 Скорость, превышение 80 км/ч	60 км/ч
32.	АвтоУраган 2111022	улица Карла Маркса, д.101	51.792894, 36.168381	Ширина: 13,5 м; Длина: 20 м; Количество полос: 4; Направление: встречное.	12.9.2 Скорость, превышение 20-40 км/ч 12.9.3 Скорость, превышение 40-60 км/ч 12.9.4 Скорость, превышение 60-80 км/ч 12.9.5 Скорость, превышение 80 км/ч	60 км/ч
33.	Крис РР4207	улица Карла Маркса, д. 81	51.798363, 36.165987	Ширина: 13,5 м; Длина: 10 м; Количество полос: 4;	12.9.2 Скорость, превышение 20-40 км/ч 12.9.3 Скорость, превышение 40-60 км/ч 12.9.4 Скорость, превышение 60-80 км/ч	60 км/ч

34.	Ультра 001662	пр-т Н. Плевницкой напротив д. 2 ул. Майский бульвар	51.731212158407, 36.12983956933	Направление: попутное, встречное Ширина: 11,2 м; Длина: 20 м; Количество полос: 3; Направление: встречное	12.9.5 Скорость, превышение 80 км/ч	60 км/ч
35.	АвтоУраган 2111019	проспект Победы, д.22	51.778774, 36.176362	Ширина: 13,5 м; Длина: 20 м; Количество полос: 4; Направление: встречное.	12.9.2 Скорость, превышение 20-40 км/ч 12.9.3 Скорость, превышение 40-60 км/ч 12.9.4 Скорость, превышение 60-80 км/ч 12.9.5 Скорость, превышение 80 км/ч	60 км/ч
36.	АвтоУраган 2111012	проспект Победы, д.10	51.776353, 36.176652	Ширина: 13,5 м; Длина: 20 м; Количество полос: 4; Направление: встречное.	12.9.2 Скорость, превышение 20-40 км/ч 12.9.3 Скорость, превышение 40-60 км/ч 12.9.4 Скорость, превышение 60-80 км/ч 12.9.5 Скорость, превышение 80 км/ч	60 км/ч
37.	Ультра 002552	улица Пирогова, д. 10	51.721271, 36.160532	Ширина: 3,5 м; Длина: 220 м; Количество полос: 1; Направление: встречное.	12.16.4 Нарушение правил остановки ТС (знак 3.27)	-
38.	АвтоУраган 2111017	улица Ленина, д. 8	51.73244, 36.1928	Ширина: 17,14 м; Длина: 20 м; Количество полос: 5; Направление: встречное.	12.9.2 Скорость, превышение 20-40 км/ч 12.9.3 Скорость, превышение 40-60 км/ч 12.9.4 Скорость, превышение 60-80 км/ч 12.9.5 Скорость, превышение 80 км/ч	60 км/ч
39.	Страж С20-094	улица Почтовая - улица Ленина	51.733097, 36.192832	1. Ширина: 3,75 м; Длина: 11 м; Количество полос: 1; Направление: попутное. 2. Ширина: 3,25 м; Длина: 85 м; Количество полос: 1; Направление: попутное.	12.16.4 Нарушение правил остановки ТС (знак 3.27)	-
40.	Страж С20-082	улица Ломакина, 21/62	51.758201, 36.187153	1. Ширина: 4 м; Длина: 88 м; Количество полос: 1; Направление: попутное; 2. Ширина: 3,75 м; Длина: 90 м; Количество полос: 1; Направление: попутное	12.16.4 Нарушение правил остановки ТС (знак 3.27)	-
41.	Ультра 002550	улица Ленина, д. 12	51.693233, 36.157092	1. Ширина: 3,5 м; Длина: 68 м; Количество полос: 1; Направление: встречное. 2. Ширина: 3,5 м; Длина: 70 м; Количество полос: 1; Направление: встречное. 3. Ширина: 12 м; Длина: 50 м; Количество полос: 1; Направление: встречное. 3. Ширина: 3,5 м;	12.16.4 Нарушение правил остановки ТС (знак 3.27) 12.19.3 Нарушение правил стоянки ТС на тротуаре 12.19.3.2 Нарушение правил остановки во втором ряду	

42.	Страж С20-089	улица Кирова, д. 4	51.734502, 36.191943	Длина: 50 м; Количество полос: 1; Направление: попутное. Ширина: 3,5 м; Длина: 100 м; Количество полос: 1; Направление: встречное.	12.16.4 Нарушение правил остановки ТС (знак 3.27)	-	
43.	Пульсар СИМПЕ-0622-1365	улица Ленина, д. 27	51.736045, 36.19366	Ширина: 17,14 м; Длина: 15 м; Количество полос: 5; Направление: встречное, попутное.	12.12.1 Проезд на запрещающий сигнал светофора 12.12.2 Нарушение требований остановки перед стоп-линией (знаком 6.16) на запрещающий сигнал светофора 12.6 Нарушение правил применения ремней безопасности - водитель (12.6) 12.9.2 Скорость, превышение 20-40 км/ч 12.9.3 Скорость, превышение 40-60 км/ч 12.9.4 Скорость, превышение 60-80 км/ч 12.9.5 Скорость, превышение 80 км/ч 12.16.4 Нарушение правил остановки ТС (знак 3.27)	60 км/ч	
44.	Страж С20-091	улица Ленина, д. 43	51.738403, 36.193493	1. Ширина: 3,25 м; Длина: 165 м; Количество полос: 1; Направление: встречное. 2. Ширина: 4,3 м; Длина: 30 м; Количество полос: 1; Направление: встречное.	12.17.1.1 Движение по полосе для маршрутных транспортных средств 12.15.4 Выезд на полосу, предназначенную для встречного движения	-	
45.	Страж С20-087	улица Горького, д.70	51.74009, 36.197317	1. Ширина: 3,75 м; Длина: 85 м; Количество полос: 1; Направление: попутное. 2. Ширина: 3,75 м; Длина: 200 м; Количество полос: 1; Направление: попутное, встречное.	12.16.4 Нарушение правил остановки ТС (знак 3.27)	-	
46.	Крис KF2602	улица Ленина, д. 86	51.744874, 36.194213	Ширина: 17,1 м; Длина: 20 м; Количество полос: 5; Направление: встречное, попутное.	12.9.2 Скорость, превышение 20-40 км/ч 12.9.3 Скорость, превышение 40-60 км/ч 12.9.4 Скорость, превышение 60-80 км/ч 12.9.5 Скорость, превышение 80 км/ч	60 км/ч	
47.	Страж С20-093	улица Числокинцев, д.19	51.745843, 36.19762	1. Ширина: 3,5 м; Длина: 100 м; Количество полос: 1; Направление: попутное. 2. Ширина: 3,5 м; Длина: 102 м; Количество полос: 1; Направление: встречное.	12.16.4 Нарушение правил остановки ТС (знак 3.27)	-	
48.	АвтоУраган 2112043	площадь Перекальского	51.74824, 36.194699	1. Ширина: 13,5 м; Длина: 5 м; Количество полос: 4;	12.12.1 Проезд на запрещающий сигнал светофора	-	

				Направление: встречное. 2. Ширина: 10,5 м; Длина: 5 м; Количество полос: 3; Направление: встречное. 3. Ширина: 14 м; Длина: 5 м; Количество полос: 4; Направление: встречное.	12.12.2 Нарушение требований остановки перед стоп-линией (знаком 6.16) на запрещающий сигнал светофора	
49.	Страж С20-086	Улица Радищева, д. 117А	51.749782, 36.190343	Ширина: 3,75 м; Длина: 250 м; Количество полос: 1; Направление: попутное, встречное	12.16.4 Нарушение правил остановки ТС (знак 3.27)	-
50.	Ультра 002555	ул. Павлова, д.2	51.747745, 36.194192	1. Ширина: 3,5 м; Длина: 165 м; Количество полос: 1; Направление: попутное. 2. Ширина: 3,5 м; Длина: 200 м; Количество полос: 1; Направление: попутное.	12.16.4 Нарушение правил остановки ТС (знак 3.27)	-
51.	АвтоУраган 2112025-2112026	ул. Энтузиастов, д. 1А, 2	51.737404, 36.136271	Ширина: 19 м; Длина: 4 м; Количество полос: 4; Направление: попутное, встречное	12.18 Непредоставление преимущества в движении пешеходам	-
52.	Страж С20-090	улица Радищева, д. 66А	51.743974, 36.189862	1. Ширина: 3,75 м; Длина: 210 м; Количество полос: 1; Направление: встречное. 2. Ширина: 3,75 м; Длина: 160 м; Количество полос: 1; Направление: попутное.	12.16.4 Нарушение правил остановки ТС (знак 3.27)	-
53.	Ультра 002556	перекресток улица Радищева- улица Садовая	51.741985, 36.190323	1. Ширина: 3,75 м; Длина: 100 м; Количество полос: 1; Направление: попутное. 2. Ширина: 3,25 м; Длина: 160 м; Количество полос: 1; Направление: попутное.	12.16.4 Нарушение правил остановки ТС (знак 3.27) 12.19.3.2 Нарушение правил остановки во втором ряду	-
54.	Ультра 002549	улица Радищева, д. 58	51.741879, 36.189938	Ширина: 3,25 м; Длина: 110 м; Количество полос: 1; Направление: попутное.	12.16.4 Нарушение правил остановки ТС (знак 3.27) 12.19.3.2 Нарушение правил остановки во втором ряду	-
55.	Ультра 002551	улица Пирогова, напротив д. 16	51.722386, 36.156494	Ширина: 3,5 м; Длина: 220 м; Количество полос: 1; Направление: попутное.	12.16.4 Нарушение правил остановки ТС (знак 3.27)	-

56.	Ультра 002553	улица Радищева, д. 54	51.739809, 36.190327	1. Ширина: 3,75 м; Длина: 86 м; Количество полос: 1; Направление: попутное. 2. Ширина: 3,75 м; Длина: 44 м; Количество полос: 1; Направление: попутное.	12.16.4 Нарушение правил остановки ТС (знак 3.27)	-
57.	Страж С20-084	улица Димитрова, от д. 14а	51.7348, 36.187095	1. Ширина: 4,0 м; Длина: 40 м; Количество полос: 1; Направление: встречное. 2. Ширина: 3 м; Длина: 110 м; Количество полос: 1; Направление: попутное.	12.16.4 Нарушение правил остановки ТС (знак 3.27)	-
58.	Страж С20-081	улица Кирова- улица Радищева	51.73468, 36.19045	1. Ширина: 3,75 м; Длина: 132 м; Количество полос: 1; Направление: встречное. 2. Ширина: 3,75 м; Длина: 115 м; Количество полос: 1; Направление: попутное. 3. Ширина: 4 м; Длина: 15 м; Количество полос: 1; Направление: попутное. 4. Ширина: 4 м; Длина: 15 м; Количество полос: 1; Направление: встречное.	12.16.4 Нарушение правил остановки ТС (знак 3.27) 12.17.1.1 Движение по полосе для маршрутных транспортных средств 12.15.4 Выезд на полосу, предназначенную для встречного движения	-
59.	АвтоУраган 2111008	улица Радищева, д.16-24	51.732759, 36.190168	Ширина: 11 м; Длина: 20 м; Количество полос: 3; Направление: попутное.	12.9.2 Скорость, превышение 20-40 км/ч 12.9.3 Скорость, превышение 40-60 км/ч 12.9.4 Скорость, превышение 60-80 км/ч 12.9.5 Скорость, превышение 80 км/ч	60 км/ч
60.	Ультра 002547	улица Радищева, д. 18	51.7324, 36.1901	Ширина: 3,75 м; Длина: 95 м; Количество полос: 1; Направление: попутное.	12.16.4 Нарушение правил остановки ТС (знак 3.27)	-
61.	Пульсар СИМПЕ-0622-1368	улица Радищева, д. 8	51.730513, 36.190281	Ширина: 15 м; Длина: 5 м; Количество полос: 4; Направление: встречное, попутное.	12.12.1 Проезд на запрещающий сигнал светофора 12.12.2 Нарушение требований остановки перед стоп-линией (знаком 6.16) на запрещающий сигнал светофора 12.6 Нарушение правил применения ремней безопасности - водитель (12.6) 12.9.2 Скорость, превышение 20-40 км/ч 12.9.3 Скорость, превышение 40-60 км/ч 12.9.4 Скорость, превышение 60-80 км/ч 12.9.5 Скорость, превышение 80 км/ч	60 км/ч

					12.15.4 Выезд на полосу, предназначенную для встречного движения 12.17.1.1 Движение по полосе для маршрутных транспортных средств 12.36.1 Нарушение правил пользования телефоном водителем	
62.	АвтоУраган 2111015	улица Дзержинского, д. 9	51.728972, 36.189664	Ширина: 15 м; Длина: 20 м; Количество полос: 4; Направление: попутное.	12.9.2 Скорость, превышение 20-40 км/ч 12.9.3 Скорость, превышение 40-60 км/ч 12.9.4 Скорость, превышение 60-80 км/ч 12.9.5 Скорость, превышение 80 км/ч	60 км/ч
63.	АвтоУраган 2112005-2112015	пр. Хрущева, д. 31, 36А	51.729706, 36.143278	Ширина: 14 м; Длина: 4 м; Количество полос: 4; Направление: попутное, встречное	12.18 Непредоставление преимущества в движении пешеходам	-
64.	C20-248	улица Ленина, д.90/1	51.756823, 36.282823	1. Ширина: 3 м; Длина: 65 м; Количество полос: 1; Направление: попутное. 2. Ширина: 3,5 м; Длина: 32 м; Количество полос: 1; Направление: встречное. 3. Ширина: 3,25 м; Длина: 60 м; Количество полос: 1; Направление: попутное. 3. Ширина: 12 м; Длина: 10 м; Количество полос: 1; Направление: встречное, попутное. 4. Ширина: 12 м; Длина: 10 м; Количество полос: 1; Направление: встречное, попутное.	12.16.4 Нарушение правил остановки ТС (знак 3.27)	
65.	C20-251	улица Почтовая, д.12	51.733140, 36.190063	1. Ширина: 3,75 м; Длина: 65 м; Количество полос: 1; Направление: попутное. 2. Ширина: 3,25 м; Длина: 200 м; Количество полос: 1; Направление: попутное. 3. Ширина: 3,75 м; Длина: 35 м; Количество полос: 1; Направление: встречное. 4. Ширина: 3,25 м; Длина: 35 м;	12.16.4 Нарушение правил остановки ТС (знак 3.27)	-

66.	C20-253	улица Радищева, д. 84	51.746952, 36.190109	Количество полос: 1; Направление: встречное. 1. Ширина: 3,75 м; Длина: 145 м; Количество полос: 1; Направление: встречное. 2. Ширина: 2,5 м; Длина: 35 м; Количество полос: 1; Направление: встречное. 3. Ширина: 4 м; Длина: 75 м; Количество полос: 1; Направление: встречное.	12.16.4 Нарушение правил остановки ТС (знак 3.27) 12.17.1.1 Движение по полосе для маршрутных транспортных средств	-	
67.	C20-256	улица Карла Маркса, д. 68	51.763147, 36.184720	1. Ширина: 3,5 м; Длина: 155 м; Количество полос: 1; Направление: попутное; 2. Ширина: 3,5 м; Длина: 110 м; Количество полос: 1; Направление: встречное; 3. Ширина: 3,5 м; Длина: 100 м; Количество полос: 1; Направление: попутное.	12.16.4 Нарушение правил остановки ТС (знак 3.27)	-	
68.	C20-257	улица Дмитрова, д. 6	51.733473, 36.186910	1. Ширина: 4 м; Длина: 110 м; Количество полос: 1; Направление: попутное. 2. Ширина: 4 м; Длина: 45 м; Количество полос: 1; Направление: встречное.	12.16.4 Нарушение правил остановки ТС (знак 3.27)	-	
69.	Ультра 001636	ул. 50 лет Октября, д. 4к2	51.723026, 36.164036	Ширина: 10,2 м; Длина: 20 м; Количество полос: 3; Направление: встречное 1. Ширина: 3,5 м; Длина: 105 м; Количество полос: 1; Направление: встречное. 2. Ширина: 3,5 м; Длина: 185 м; Количество полос: 1; Направление: попутное.	12.9.2 Скорость, превышение 20-40 км/ч 12.9.3 Скорость, превышение 40-60 км/ч 12.9.4 Скорость, превышение 60-80 км/ч 12.9.5 Скорость, превышение 80 км/ч	60 км/ч	
70.	C20-254	проспект Надежды Плевицкой, д. 37	51.718628, 36.119089	1. Ширина: 3,5 м; Длина: 105 м; Количество полос: 1; Направление: встречное. 2. Ширина: 3,5 м; Длина: 185 м; Количество полос: 1; Направление: попутное.	12.16.4 Нарушение правил остановки ТС (знак 3.27)	-	
71.	C20-085	ул. Кати Зеленко, 6Б	51.738783, 36.195512	1. Ширина: 3,5 м; Длина: 50 м; Количество полос: 1; Направление: попутное. 2. Ширина: 3,5 м;	12.16.4 Нарушение правил остановки ТС (знак 3.27)	-	

					Длина: 70 м; Количество полос: 1; Направление: встречное. 3. Ширина: 3,5 м; Длина: 80 м; Количество полос: 1; Направление: попутное.			12.9.2 Скорость, превышение 20-40 км/ч 12.9.3 Скорость, превышение 40-60 км/ч 12.9.4 Скорость, превышение 60-80 км/ч 12.9.5 Скорость, превышение 80 км/ч		60 км/ч
72.	Крис FP2625	ул. Сони́на, д. 4	51.725177, 36.191925		Ширина: 8,0 м; Длина: 10 м; Количество полос: 2; Направление: попутное.			12.9.2 Скорость, превышение 20-40 км/ч 12.9.3 Скорость, превышение 40-60 км/ч 12.9.4 Скорость, превышение 60-80 км/ч 12.9.5 Скорость, превышение 80 км/ч		60 км/ч
73.	Крис FP2607	ул. Перекальского, напротив д.11	51.754402, 36.203032		Ширина: 15,2 м; Длина: 10 м; Количество полос: 4; Направление: попутное.			12.9.2 Скорость, превышение 20-40 км/ч 12.9.3 Скорость, превышение 40-60 км/ч 12.9.4 Скорость, превышение 60-80 км/ч 12.9.5 Скорость, превышение 80 км/ч		60 км/ч
74.	Кордон MD0103	пр-кт Победы, д. 2 В	51.774164, 36.17775		Ширина: 13,5 м; Длина: 20 м; Количество полос: 4; Направление: встречное.			12.9.2 Скорость, превышение 20-40 км/ч 12.9.3 Скорость, превышение 40-60 км/ч 12.9.4 Скорость, превышение 60-80 км/ч 12.9.5 Скорость, превышение 80 км/ч		60 км/ч
75.	Скат 2002007	ул. Карла Маркса, напротив д. 51	51.756245, 36.188487		Ширина: 17,2 м; Длина: 20 м; Количество полос: 5; Направление: встречное, попутное.			12.9.2 Скорость, превышение 20-40 км/ч 12.9.3 Скорость, превышение 40-60 км/ч 12.9.4 Скорость, превышение 60-80 км/ч 12.9.5 Скорость, превышение 80 км/ч		60 км/ч
76.	Скат 2009035	ул. Радищева, напротив д. 58	51.7414, 36.190333		Ширина: 15 м; Длина: 20 м; Количество полос: 4; Направление: встречное, попутное.			12.9.2 Скорость, превышение 20-40 км/ч 12.9.3 Скорость, превышение 40-60 км/ч 12.9.4 Скорость, превышение 60-80 км/ч 12.9.5 Скорость, превышение 80 км/ч		60 км/ч
77.	Кордон MD0102	ул. 50 лет Октября, д. 169Б	51.755956, 36.136560		Ширина: 10 м; Длина: 20 м; Количество полос: 2; Направление: попутное, встречное			12.9.2 Скорость, превышение 20-40 км/ч 12.9.3 Скорость, превышение 40-60 км/ч 12.9.4 Скорость, превышение 60-80 км/ч 12.9.5 Скорость, превышение 80 км/ч		60 км/ч
78.	Кордон MD0923	перекресток ул.50 лет Октября - ул. Бурцевка	51.748419, 36.14183		Ширина: 10 м; Длина: 20 м; Количество полос: 4; Направление: попутное, встречное			12.9.2 Скорость, превышение 20-40 км/ч 12.9.3 Скорость, превышение 40-60 км/ч 12.9.4 Скорость, превышение 60-80 км/ч 12.9.5 Скорость, превышение 80 км/ч		60 км/ч
79.	АвтоУраган 2112023-2112024	ул. Студенческая, напротив д.2 пр-та Хрущева	51.737783, 36.137952		Ширина: 20,4 м; Длина: 4 м; Количество полос: 4; Направление: попутное, встречное			12.18 Непредоставление преимущества в движении пешеходам	-	
80.	Скат 1901039	пр-т., Дериглазова напротив д. 17	51.804902, 36.164061		Ширина: 14,5 м; Длина: 20 м; Количество полос: 4; Направление: попутное, встречное			12.9.2 Скорость, превышение 20-40 км/ч 12.9.3 Скорость, превышение 40-60 км/ч 12.9.4 Скорость, превышение 60-80 км/ч 12.9.5 Скорость, превышение 80 км/ч		60 км/ч
81.	Декарт DKS05220	ул. 50 лет Октября д. 149	51.73844, 36.15065		Ширина: 13,6 м; Длина: 20 м;			12.9.2 Скорость, превышение 20-40 км/ч 12.9.3 Скорость, превышение 40-60 км/ч		60 км/ч

				Количество полос: 4; Направление: попутное, встречное	12.9.4 Скорость, превышение 60-80 км/ч 12.9.5 Скорость, превышение 80 км/ч	
82.	Ультра 001639	ул. Павлуновского, д. 128	51.737888, 36.156518	Ширина: 7,8 м; Длина: 20 м; Количество полос: 4; Направление: попутное, встречное	12.9.2 Скорость, превышение 20-40 км/ч 12.9.3 Скорость, превышение 40-60 км/ч 12.9.4 Скорость, превышение 60-80 км/ч 12.9.5 Скорость, превышение 80 км/ч	60 км/ч
83.	Ультра 001643	ул. Дзержинского, д. 54	51.726134, 36.182745	Ширина: 9,2 м; Длина: 20 м; Количество полос: 2; Направление: встречное	12.9.2 Скорость, превышение 20-40 км/ч 12.9.3 Скорость, превышение 40-60 км/ч 12.9.4 Скорость, превышение 60-80 км/ч 12.9.5 Скорость, превышение 80 км/ч	60 км/ч
84.	АвтоУраган 2112016-2112017	ул. Димитрова, д. 68	51.744346, 36.187131	Ширина: 8 м; Длина: 4 м; Количество полос: 2; Направление: попутное, встречное	12.18 Непредоставление преимущества в движении пешеходам	-
85.	АвтоУраган 2112003-2112004	улица Запольная, 456	51.742513, 36.151912	Ширина: 8 м; Длина: 4 м; Количество полос: 2; Направление: попутное, встречное	12.18 Непредоставление преимущества в движении пешеходам	-
86.	Декарт DKS05300	ул. Красной Армии, д. 20, перекресток с ул. Софьи Перовской	51.723234, 36.182495	Ширина: 14,8 м; Длина: 20 м; Количество полос: 4; Направление: встречное, попутное	12.9.2 Скорость, превышение 20-40 км/ч 12.9.3 Скорость, превышение 40-60 км/ч 12.9.4 Скорость, превышение 60-80 км/ч 12.9.5 Скорость, превышение 80 км/ч	60 км/ч
87.	«Лобачевский» LBS03270	ул. Пионеров, д. 19	51.719716, 36.182361	Ширина: 7 м; Длина: 20 м; Количество полос: 2; Направление: попутное	12.9.2 Скорость, превышение 20-40 км/ч 12.9.3 Скорость, превышение 40-60 км/ч 12.9.4 Скорость, превышение 60-80 км/ч 12.9.5 Скорость, превышение 80 км/ч	60 км/ч
88.	Кордон.Про МД РМ3004	ул. Бойцов 9-й Дивизии, д. 136	51.732541, 36.159960	Ширина: 14,5 м; Длина: 20 м; Количество полос: 4; Направление: встречное, попутное	12.9.2 Скорость, превышение 20-40 км/ч 12.9.3 Скорость, превышение 40-60 км/ч 12.9.4 Скорость, превышение 60-80 км/ч 12.9.5 Скорость, превышение 80 км/ч	60 км/ч
89.	СКАТ 1912075	ул. Радищева, д. 33	51.735873, 36.190336	Ширина: 15 м; Длина: 5 м; Количество полос: 4; Направление: встречное, попутное	12.9.2 Скорость, превышение 20-40 км/ч 12.9.3 Скорость, превышение 40-60 км/ч 12.9.4 Скорость, превышение 60-80 км/ч 12.9.5 Скорость, превышение 80 км/ч	60 км/ч
90.	Ультра 103191	ул. Кавказская, д. 3А	51.764478, 36.177554	Ширина: 7,3 м; Длина: 20 м; Количество полос: 2; Направление: попутное	12.9.2 Скорость, превышение 20-40 км/ч 12.9.3 Скорость, превышение 40-60 км/ч 12.9.4 Скорость, превышение 60-80 км/ч 12.9.5 Скорость, превышение 80 км/ч	60 км/ч
91.	Ультра 103189	ул. Красный Октябрь, д. 85	51.750433, 36.174166	Ширина: 8,5 м; Длина: 20 м; Количество полос: 2; Направление: попутное	12.9.2 Скорость, превышение 20-40 км/ч 12.9.3 Скорость, превышение 40-60 км/ч 12.9.4 Скорость, превышение 60-80 км/ч 12.9.5 Скорость, превышение 80 км/ч	60 км/ч
92.	C20-252	улица Золотая, напротив д. 12	51.736247, 36.189206	1. Ширина: 3,5 м; Длина: 42 м;	12.16.4 Нарушение правил остановки ТС (знак 3.27)	-

				Количество полос: 1; Направление: попутное. 2. Ширина: 3,5 м; Длина: 130 м; Количество полос: 1; Направление: попутное.			
--	--	--	--	--	--	--	--