



АДМИНИСТРАЦИЯ ГОРОДА КУРСКА
Курской области

ПОСТАНОВЛЕНИЕ

«06» августа 2026 г.

№ 400

**О внесении изменений в постановление Администрации
города Курска от 10.04.2026 № 152**

В соответствии с Земельным кодексом Российской Федерации, Федеральным законом от 25.10.2001 № 137-ФЗ «О введении в действие Земельного кодекса Российской Федерации», записи в Едином государственном реестре недвижимости о праве собственности от 09.11.2006 на сооружение с кадастровым номером 46:29:102310:557, на основании ходатайства акционерного общества «РИР-Энерго» (ОГРН 1056882304489) (далее - АО «РИР-Энерго»), ПОСТАНОВЛЯЮ:

1. Внести в постановление Администрации города Курска от 10.04.2026 № 152 «Об установлении публичного сервитута в отношении земельных участков с кадастровыми номерами 46:29:102327:143, 46:29:102327:144, 46:29:102327:28, 46:29:102327:2236, 46:29:102327:46, 46:29:102327:44, 46:29:102327:3603, 46:29:102327:3600, 46:29:102327:39, 46:29:102327:11, 46:29:102327:18, 46:29:102327:3605 и земель в кадастровом квартале 46:29:102327» следующие изменения:

1.1. наименование постановления изложить в следующей редакции:

«Об установлении публичного сервитута в отношении земельных участков с кадастровыми номерами 46:29:102327:143, 46:29:102327:144, 46:29:102327:28, 46:29:102327:2236, 46:29:102327:46, 46:29:102327:44, 46:29:102327:3603, 46:29:102327:3600, 46:29:102327:39, 46:29:102327:11, 46:29:102327:18, 46:29:102327:3605, 46:29:102327:3659»;

1.2. пункт 1 изложить в следующей редакции:

«1. Установить публичный сервитут в отношении земельных участков с кадастровыми номерами 46:29:102327:143, 46:29:102327:144, 46:29:102327:28, 46:29:102327:2236, 46:29:102327:46, 46:29:102327:44, 46:29:102327:3603, 46:29:102327:3600, 46:29:102327:39, 46:29:102327:11, 46:29:102327:18, 46:29:102327:3605, 46:29:102327:3659, общей площадью

2707 кв.м., на срок десять лет, для эксплуатации тепловой магистрали ЛУЧ №2 от ТЭЦ-4 до ТК-90: участок тепловой сети №11 от ТК-56 до ТК-70 протяженностью 1260,8 п.м., участок тепловой сети №12 от ТК-61 до насосной №2 протяженностью 34 п.м., являющейся объектом местного значения.»;

1.3. приложения 1 (описание границ публичного сервитута) и 2 (схема границ публичного сервитута), изложить в редакциях согласно приложениям 1 и 2 к настоящему постановлению;

1.4. пункт 5 изложить в следующей редакции:

«5. Плата за публичный сервитут в отношении земельных участков с кадастровыми номерами 46:29:102327:143, 46:29:102327:144, 46:29:102327:28, 46:29:102327:2236, 46:29:102327:46, 46:29:102327:44, 46:29:102327:3603, 46:29:102327:3600, 46:29:102327:39, 46:29:102327:11, 46:29:102327:18, 46:29:102327:3605, 46:29:102327:3659 не устанавливается в соответствии с положениями статьи 3.6 Федерального закона от 25.10.2001 № 137-ФЗ «О введении в действие Земельного кодекса Российской Федерации.».

2. Управлению делами и профилактики коррупционных и иных правонарушений Администрации города Курска (Рябыкин С.А.) обеспечить направление текста настоящего постановления в газету «Городские известия» и размещение настоящего постановления на официальном сайте Администрации города Курска в информационно-телекоммуникационной сети «Интернет».

3. Управлению информации и печати Администрации города Курска (Бочарова Н.Е.) обеспечить опубликование настоящего постановления в газете «Городские известия» в течение пяти рабочих дней.

4. Контроль за исполнением настоящего постановления возложить на заместителя главы Администрации города Курска Гранкину О.В.

5. Постановление вступает в силу со дня его официального опубликования.

Глава города Курска

Е.Н. Маслов

ПРИЛОЖЕНИЕ 1
к постановлению
Администрации города Курска
от «06» августа 2026 года
№ 400

Описание границ публичного сервитута

Публичный сервитут:		Тепловая трасса – ЛУЧ №2 от ТЭЦ-4 до ТК-90: участок тепловой сети №11 от ТК-56 до ТК-70 протяженностью 1260.8 п.м, участок тепловой сети №12 от ТК-61 до насосной №2 протяженностью 34 п.м.	
Местоположение сервитута:		Курская обл., г. Курск, ул. Мирный проезд	
Система координат:		МСК-46, зона 1	
Площадь публичного сервитута:		2707 кв.м.	
Обозначение характерных точек границ	Координаты, м		Средняя квадратическая погрешность положения характерной точки (Mt), м
	X	Y	
1	422197.59	1299370.96	0,10
2	422198.21	1299361.16	0,10
3	422205.05	1299361.82	0,10
4	422208.24	1299363.21	0,10
5	422234.62	1299365.11	0,10
6	422235.44	1299346.23	0,10
7	422241.84	1299346.48	0,10
8	422241.89	1299345.24	0,10
9	422291.85	1299347.26	0,10
10	422292.99	1299349.14	0,10
11	422294.89	1299350.59	0,10
12	422298.27	1299351.53	0,10
13	422308.28	1299374.39	0,10
14	422321.42	1299375.62	0,10
15	422325.46	1299379.04	0,10
16	422325.29	1299381.66	0,10
17	422347.99	1299383.46	0,10
18	422347.71	1299387.34	0,10
19	422359.65	1299388.34	0,10
20	422363.02	1299388.48	0,10
21	422373.03	1299389.34	0,10
22	422373.75	1299390.18	0,10
23	422416.77	1299395.40	0,10
24	422442.70	1299397.69	0,10
25	422443.59	1299387.19	0,10
26	422490.89	1299391.33	0,10
27	422490.41	1299398.45	0,10
28	422449.16	1299394.49	0,10
29	422448.10	1299406.26	0,10
30	422425.30	1299404.05	0,10

31	422406.72	1299402.68	0,10
32	422383.32	1299397.11	0,10
33	422373.42	1299396.11	0,10
34	422373.17	1299398.92	0,10
35	422357.67	1299397.77	0,10
36	422357.71	1299395.66	0,10
37	422340.80	1299394.71	0,10
38	422341.02	1299390.87	0,10
39	422322.40	1299389.48	0,10
40	422322.60	1299387.88	0,10
41	422319.52	1299387.50	0,10
42	422318.20	1299387.11	0,10
43	422315.43	1299386.58	0,10
44	422316.01	1299382.08	0,10
45	422307.80	1299380.72	0,10
46	422307.41	1299383.50	0,10
47	422303.28	1299382.60	0,10
48	422292.04	1299356.09	0,10
49	422266.14	1299354.64	0,10
50	422265.22	1299353.61	0,10
51	422264.18	1299354.54	0,10
52	422260.87	1299354.37	0,10
53	422259.73	1299353.16	0,10
54	422258.58	1299354.25	0,10
55	422254.49	1299354.05	0,10
56	422253.89	1299352.68	0,10
57	422251.14	1299353.88	0,10
58	422242.49	1299353.44	0,10
59	422242.04	1299366.52	0,10
60	422241.39	1299374.49	0,10
1	422197.59	1299370.96	0,10

Кадастровые номера земельных участков (при их наличии), в отношении которых испрашивается публичный сервитут, и границы внесены в Единый государственный реестр недвижимости

№	Кадастровый номер участка/квартала	Площадь публичного сервитута в границах участка/квартала
1	46:29:102327:143	363 кв.м.
2	46:29:102327:144	335 кв.м.
3	46:29:102327:28	5 кв.м.
4	46:29:102327:2236	257 кв.м.
5	46:29:102327:46	168 кв.м.
6	46:29:102327:44	312 кв.м.
7	46:29:102327:3603	67 кв.м.
8	46:29:102327:3600	46 кв.м.
9	46:29:102327:39	301 кв.м.
10	46:29:102327:11	11 кв.м.
11	46:29:102327:18	508 кв.м.
12	46:29:102327:3605	87 кв.м.
13	46:29:102327:3659	247 кв.м.

ПРИЛОЖЕНИЕ 2

к постановлению

Администрации города Курска

от «06» августа 2026 года

№ 400

Схема границ публичного сервитута



Масштаб 1:2000

Используемые условные знаки и обозначения:




- область выносного листа,

1


-- номер выносного листа,

Выносной лист №1

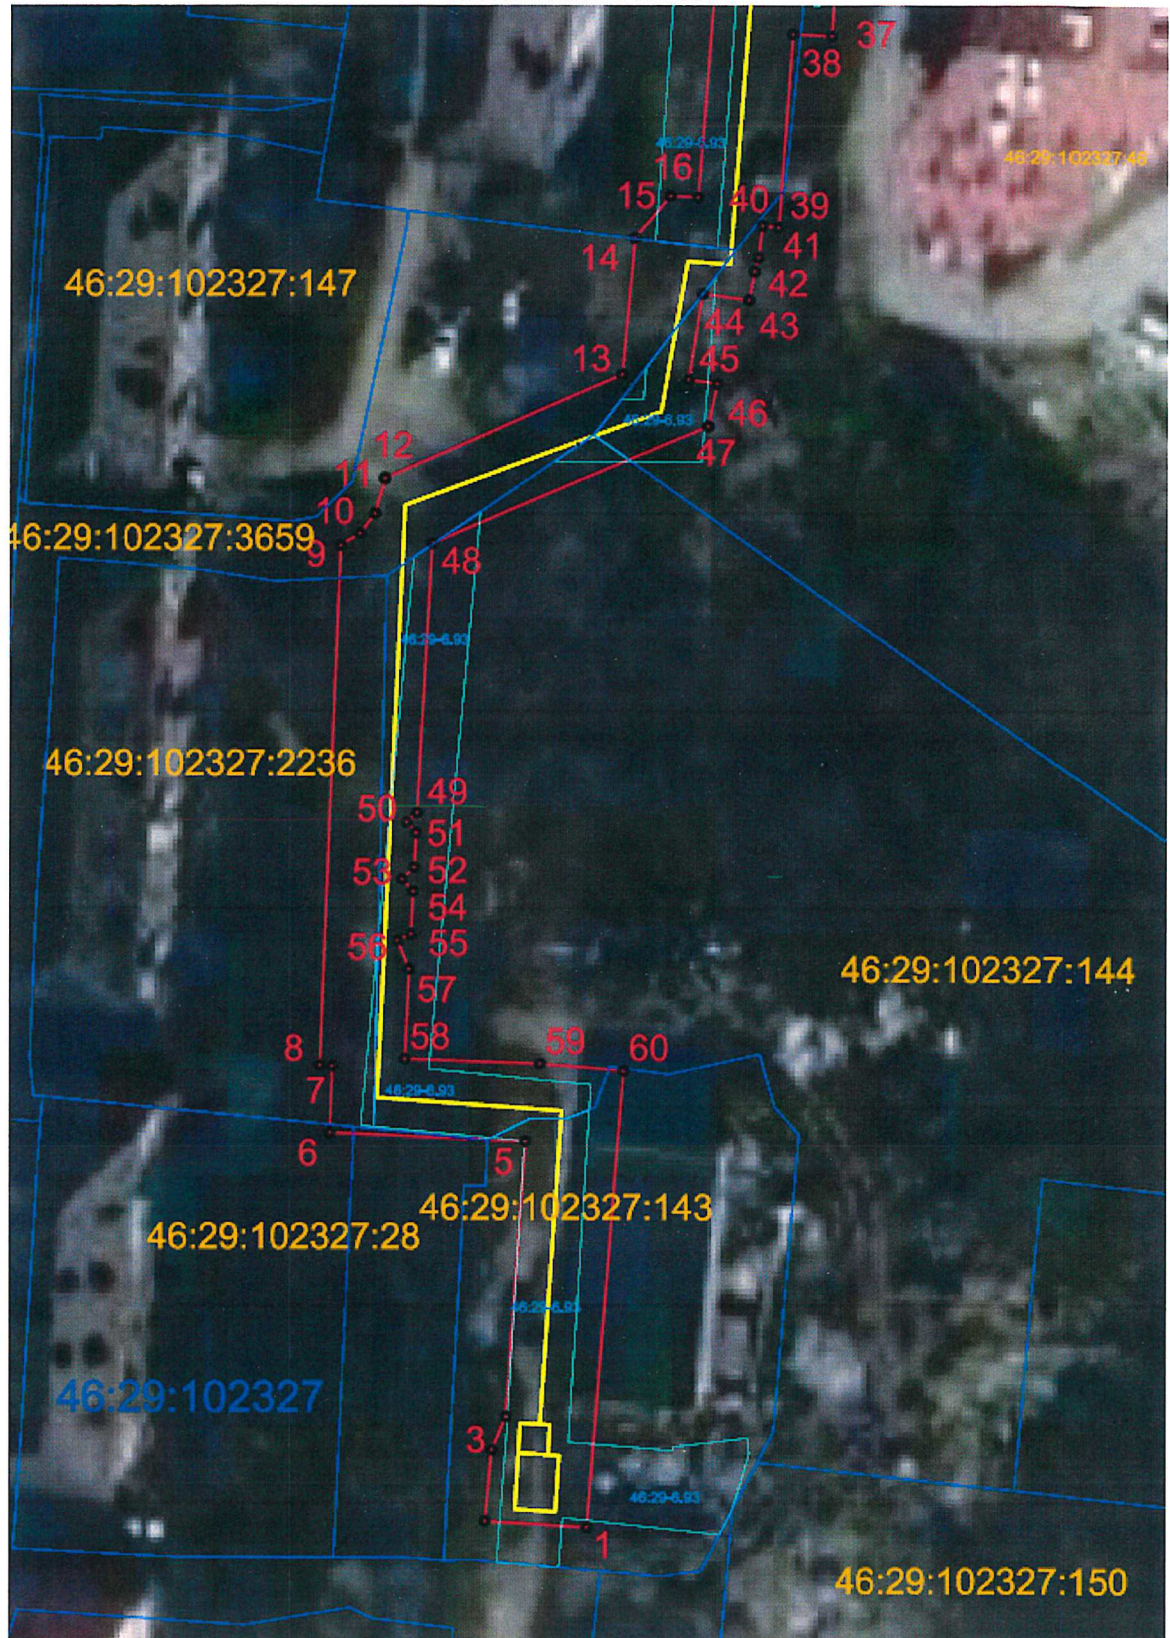

Масштаб 1:750

Выносной лист №2

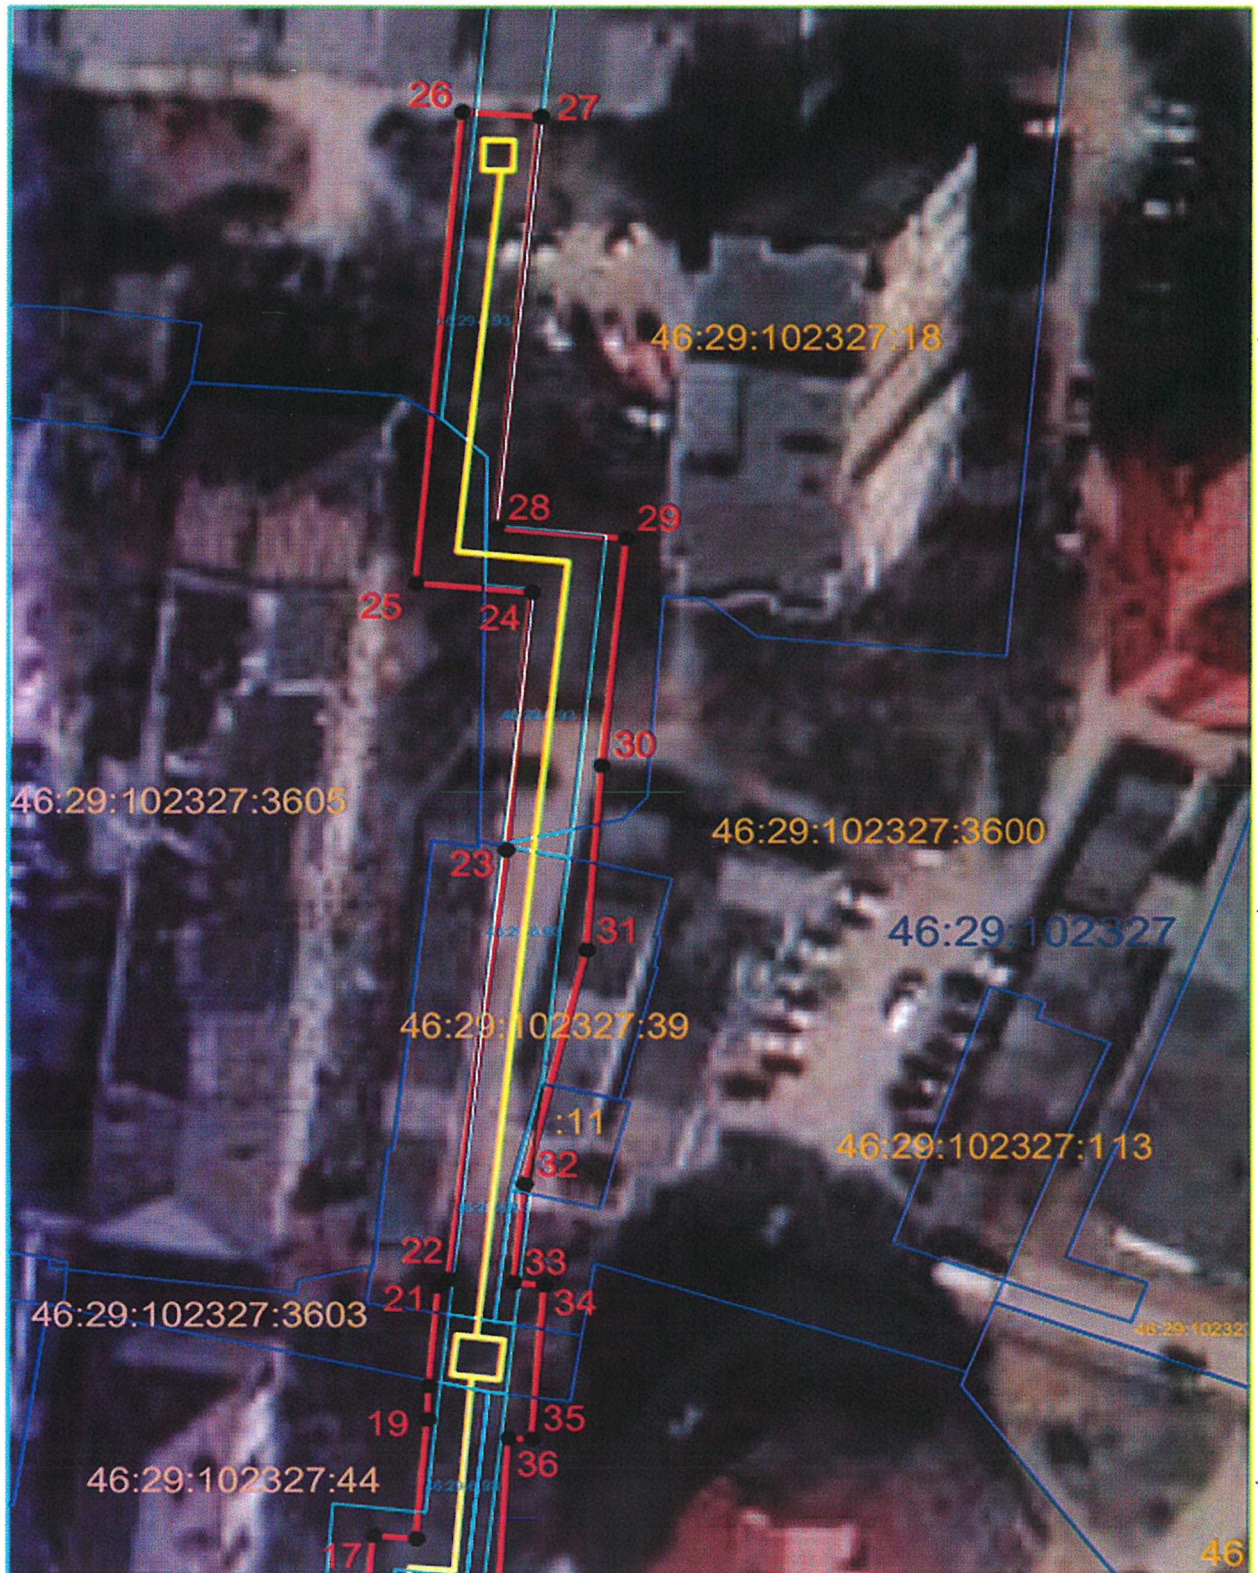

Масштаб 1:750

Используемые условные знаки и обозначения:

—	граница публичного сервитута
—	теплотрасса
—	граница земельного участка
. 1	характерная точка границы