



АДМИНИСТРАЦИЯ ГОРОДА КУРСКА
Курской области

ПОСТАНОВЛЕНИЕ

«06» августа 2026 г.

№ 401

**О внесении изменений в постановление Администрации
города Курска от 26.05.2026 № 233**

В соответствии с Земельным кодексом Российской Федерации, Федеральным законом от 25.10.2001 № 137-ФЗ «О введении в действие Земельного кодекса Российской Федерации», договором от 15.05.2023 на подключение (технологическом присоединении) к системе теплоснабжения, на основании ходатайства акционерного общества «РИР-Энерго» (ОГРН 1056882304489) (далее - АО «РИР-Энерго»), ПОСТАНОВЛЯЮ:

1. Внести в постановление Администрации города Курска от 26.05.2026 № 233 «Об установлении публичного сервитута в отношении земельного участка с кадастровым номером 46:29:000000:4824» следующие изменения:

приложения 1 (описание границ публичного сервитута) и 2 (схема границ публичного сервитута), изложить в редакциях согласно приложениям 1 и 2 к настоящему постановлению.

2. Управлению делами и профилактики коррупционных и иных правонарушений Администрации города Курска (Рябыкин С.А.) обеспечить направление текста настоящего постановления в газету «Городские известия» и размещение настоящего постановления на официальном сайте Администрации города Курска в информационно-телекоммуникационной сети «Интернет».

3. Управлению информации и печати Администрации города Курска (Бочарова Н.Е.) обеспечить опубликование настоящего постановления в газете «Городские известия» в течение пяти рабочих дней.

4. Контроль за исполнением настоящего постановления возложить на заместителя главы Администрации города Курска Гранкину О.В.

5. Постановление вступает в силу со дня его официального опубликования.


Глава города Курска

Е.Н. Маслов

Описание границ публичного сервитута

Публичный сервитут:		Тепловая трасса – ТМ №2 от КСЗР до ТК-38: участок ТС от УТ-2 до границы земельного участка многопрофильной областной детской клинической больницы 3 уровня по пр-ту Н. Плевицкой г. Курска	
Местоположение сервитута:		Курская обл., г.Курск, пр-т. Н.Плевицкой	
Система координат:		МСК-46, зона 1	
Площадь публичного сервитута:		660 кв.м.	
Обозначение характерных точек границ	Координаты, м		Средняя квадратическая погрешность положения характерной точки (Mt), м
	X	Y	
1	420 623,79	1 294 676,70	0,10
2	420 620,83	1 294 681,30	0,10
3	420 618,67	1 294 684,67	0,10
4	420 616,03	1 294 688,79	0,10
5	420 587,89	1 294 670,77	0,10
6	420 571,89	1 294 659,12	0,10
7	420 569,18	1 294 663,11	0,10
8	420 560,20	1 294 656,90	0,10
9	420 563,20	1 294 652,79	0,10
10	420 550,27	1 294 643,35	0,10
11	420 539,87	1 294 635,78	0,10
12	420 535,95	1 294 642,00	0,10
13	420 526,75	1 294 636,06	0,10
14	420 530,89	1 294 629,24	0,10
15	420 523,25	1 294 623,67	0,10
16	420 515,38	1 294 623,62	0,10
17	420 515,41	1 294 619,62	0,10
18	420 524,56	1 294 619,68	0,10
19	420 536,46	1 294 628,35	0,10
20	420 552,62	1 294 640,12	0,10
21	420 568,77	1 294 651,90	0,10
22	420 590,14	1 294 667,47	0,10
23	420 598,54	1 294 672,84	0,10
26	420 603,84	1 294 677,03	0,10
27	420 614,59	1 294 683,63	0,10
28	420 616,75	1 294 680,26	0,10
29	420 620,42	1 294 674,54	0,10
1	420 623,79	1 294 676,70	0,10
Кадастровые номера земельных участков (при их наличии), в отношении которых испрашивается публичный сервитут, и границы внесены в Единый государственный реестр недвижимости			
№	Кадастровый номер участка/квартала	Площадь публичного сервитута в границах участка/кв.	
1	46:29:000000:4824	660 кв.м.	

Схема границ публичного сервитута

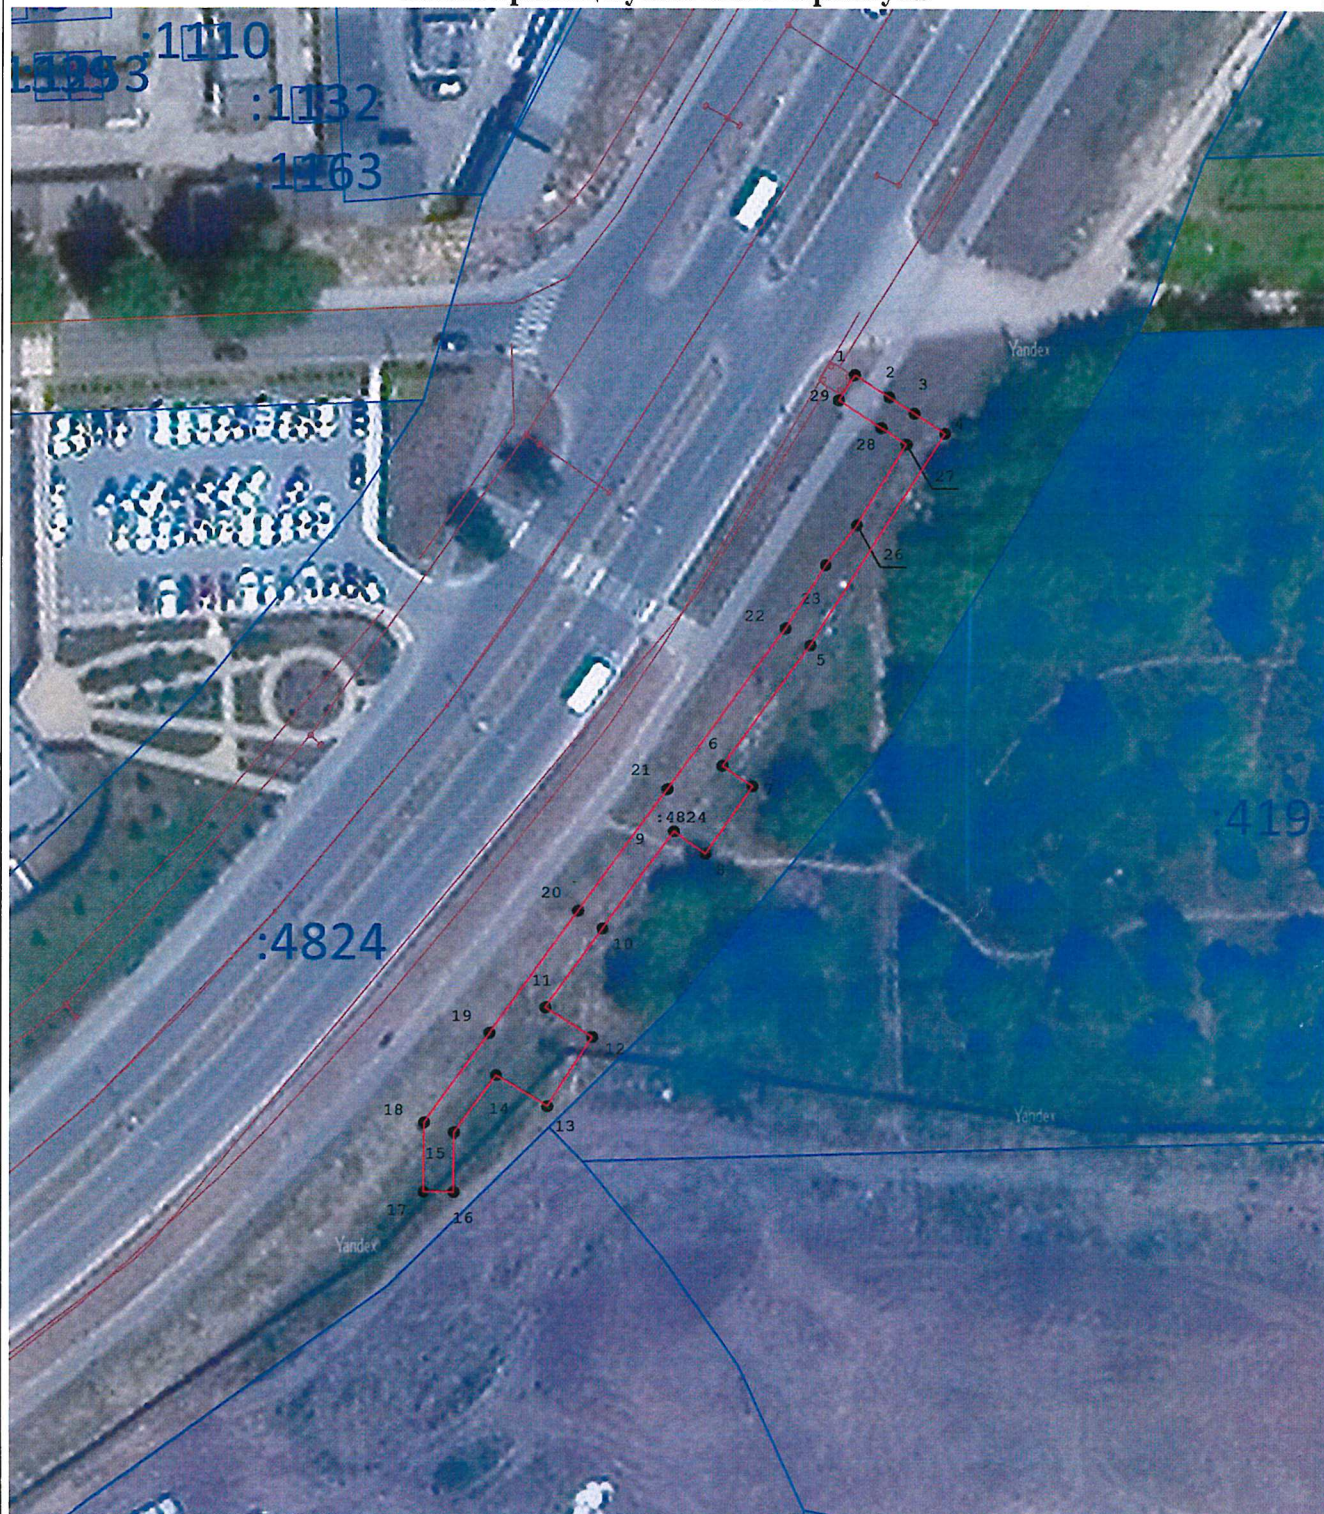

Масштаб 1:2000

Используемые условные знаки и обозначения:

- область выносного листа,
- - номер выносного листа,

Используемые условные знаки и обозначения:

- граница публичного сервитута
- теплотрасса
- граница земельного участка
- . 1 характерная точка границы