



АДМИНИСТРАЦИЯ ГОРОДА КУРСКА

Курской области

ПОСТАНОВЛЕНИЕ

«27» июля 2021г.

г. Курск

№ 439

Об утверждении схемы границ прилегающих территорий в кадастровом квартале 46:29:102235 (пер. Пирогова – пер. 2-й Суворовский – ул. Пирогова – пер. 10-й Суворовский) с описанием границ

В соответствии с Федеральным законом от 06.10.2003 №131-ФЗ «Об общих принципах организации местного самоуправления в Российской Федерации», Законом Курской области от 24.09.2018 №59-ЗКО «О порядке определения органами местного самоуправления Курской области границ прилегающих территорий», Уставом города Курска, решением Курского городского Собрания от 20.12.2019 №102-6-РС «Об утверждении Правил благоустройства территории городского округа «Город Курск», ПОСТАНОВЛЯЮ:

1. Утвердить схему границ прилегающих территорий в кадастровом квартале 46:29:102235 (пер. Пирогова – пер. 2-й Суворовский – ул. Пирогова - пер. 10-й Суворовский) с описанием границ, отображенных на топоплане в масштабе 1:1000, согласно приложению к настоящему постановлению.

2. Администрации Центрального округа города Курска (Лемтюгов О.А.) обеспечить информирование правообладателей зданий, строений, сооружений, земельных участков, к которым определены в установленном порядке границы прилегающих территорий, о требованиях статьи 15 с учетом положений части 5 статьи 46 Правил благоустройства территории городского округа «Город Курск», утвержденных решением Курского городского Собрания от 20.12.2019 №102-6-РС.

3. Управлению информации и печати Администрации города Курска (Комкова Т.В.) обеспечить опубликование настоящего постановления в газете «Городские известия».

4. Управлению делами Администрации города Курска (Кабан А.Н.) обеспечить размещение настоящего постановления на официальном сайте Администрации города Курска в информационно-телекоммуникационной сети «Интернет».

5. Постановление вступает в силу со дня его официального опубликования.


Глава города Курска


В. Карамышев

СХЕМА

ПРИЛЕГАЮЩАЯ ТЕРРИТОРИЯ В КАДАСТРОВОМ КВАРТАЛЕ №46:29:102235 (ПЕР. ПИРОГОВА- ПЕР. 2-Й СУВОРОВСКИЙ- УЛ. ПИРОГОВА- ПЕР. 10-Й СУВОРОВСКИЙ) С ОПИСАНИЕМ ГРАНИЦ


- УСЛОВНЫЕ ОБОЗНАЧЕНИЯ**
- ① - номер прилегающей территории
 -  - прилегающая территория
 - № - характерные точки, ограничивающие прилегающую территорию
 -  - объекты расположенные на земельном участке
 -  - границы земельного участка на кадастровом учете
 - 123 - номер земельного участка в кадастровом квартале

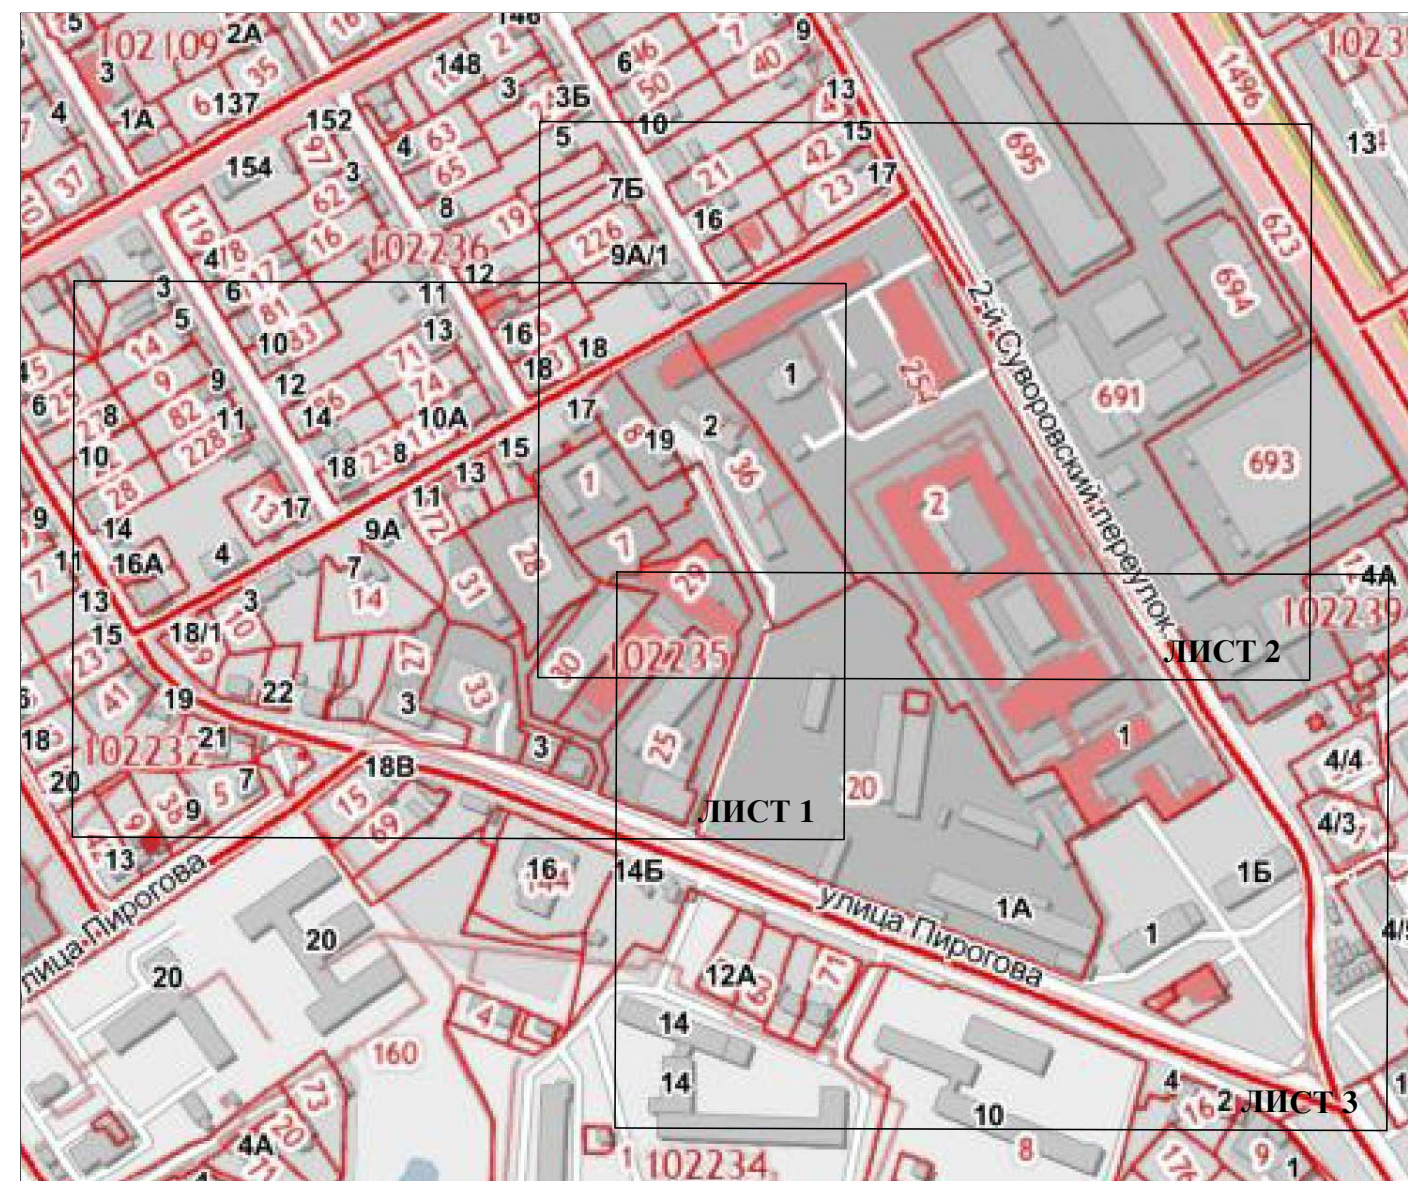

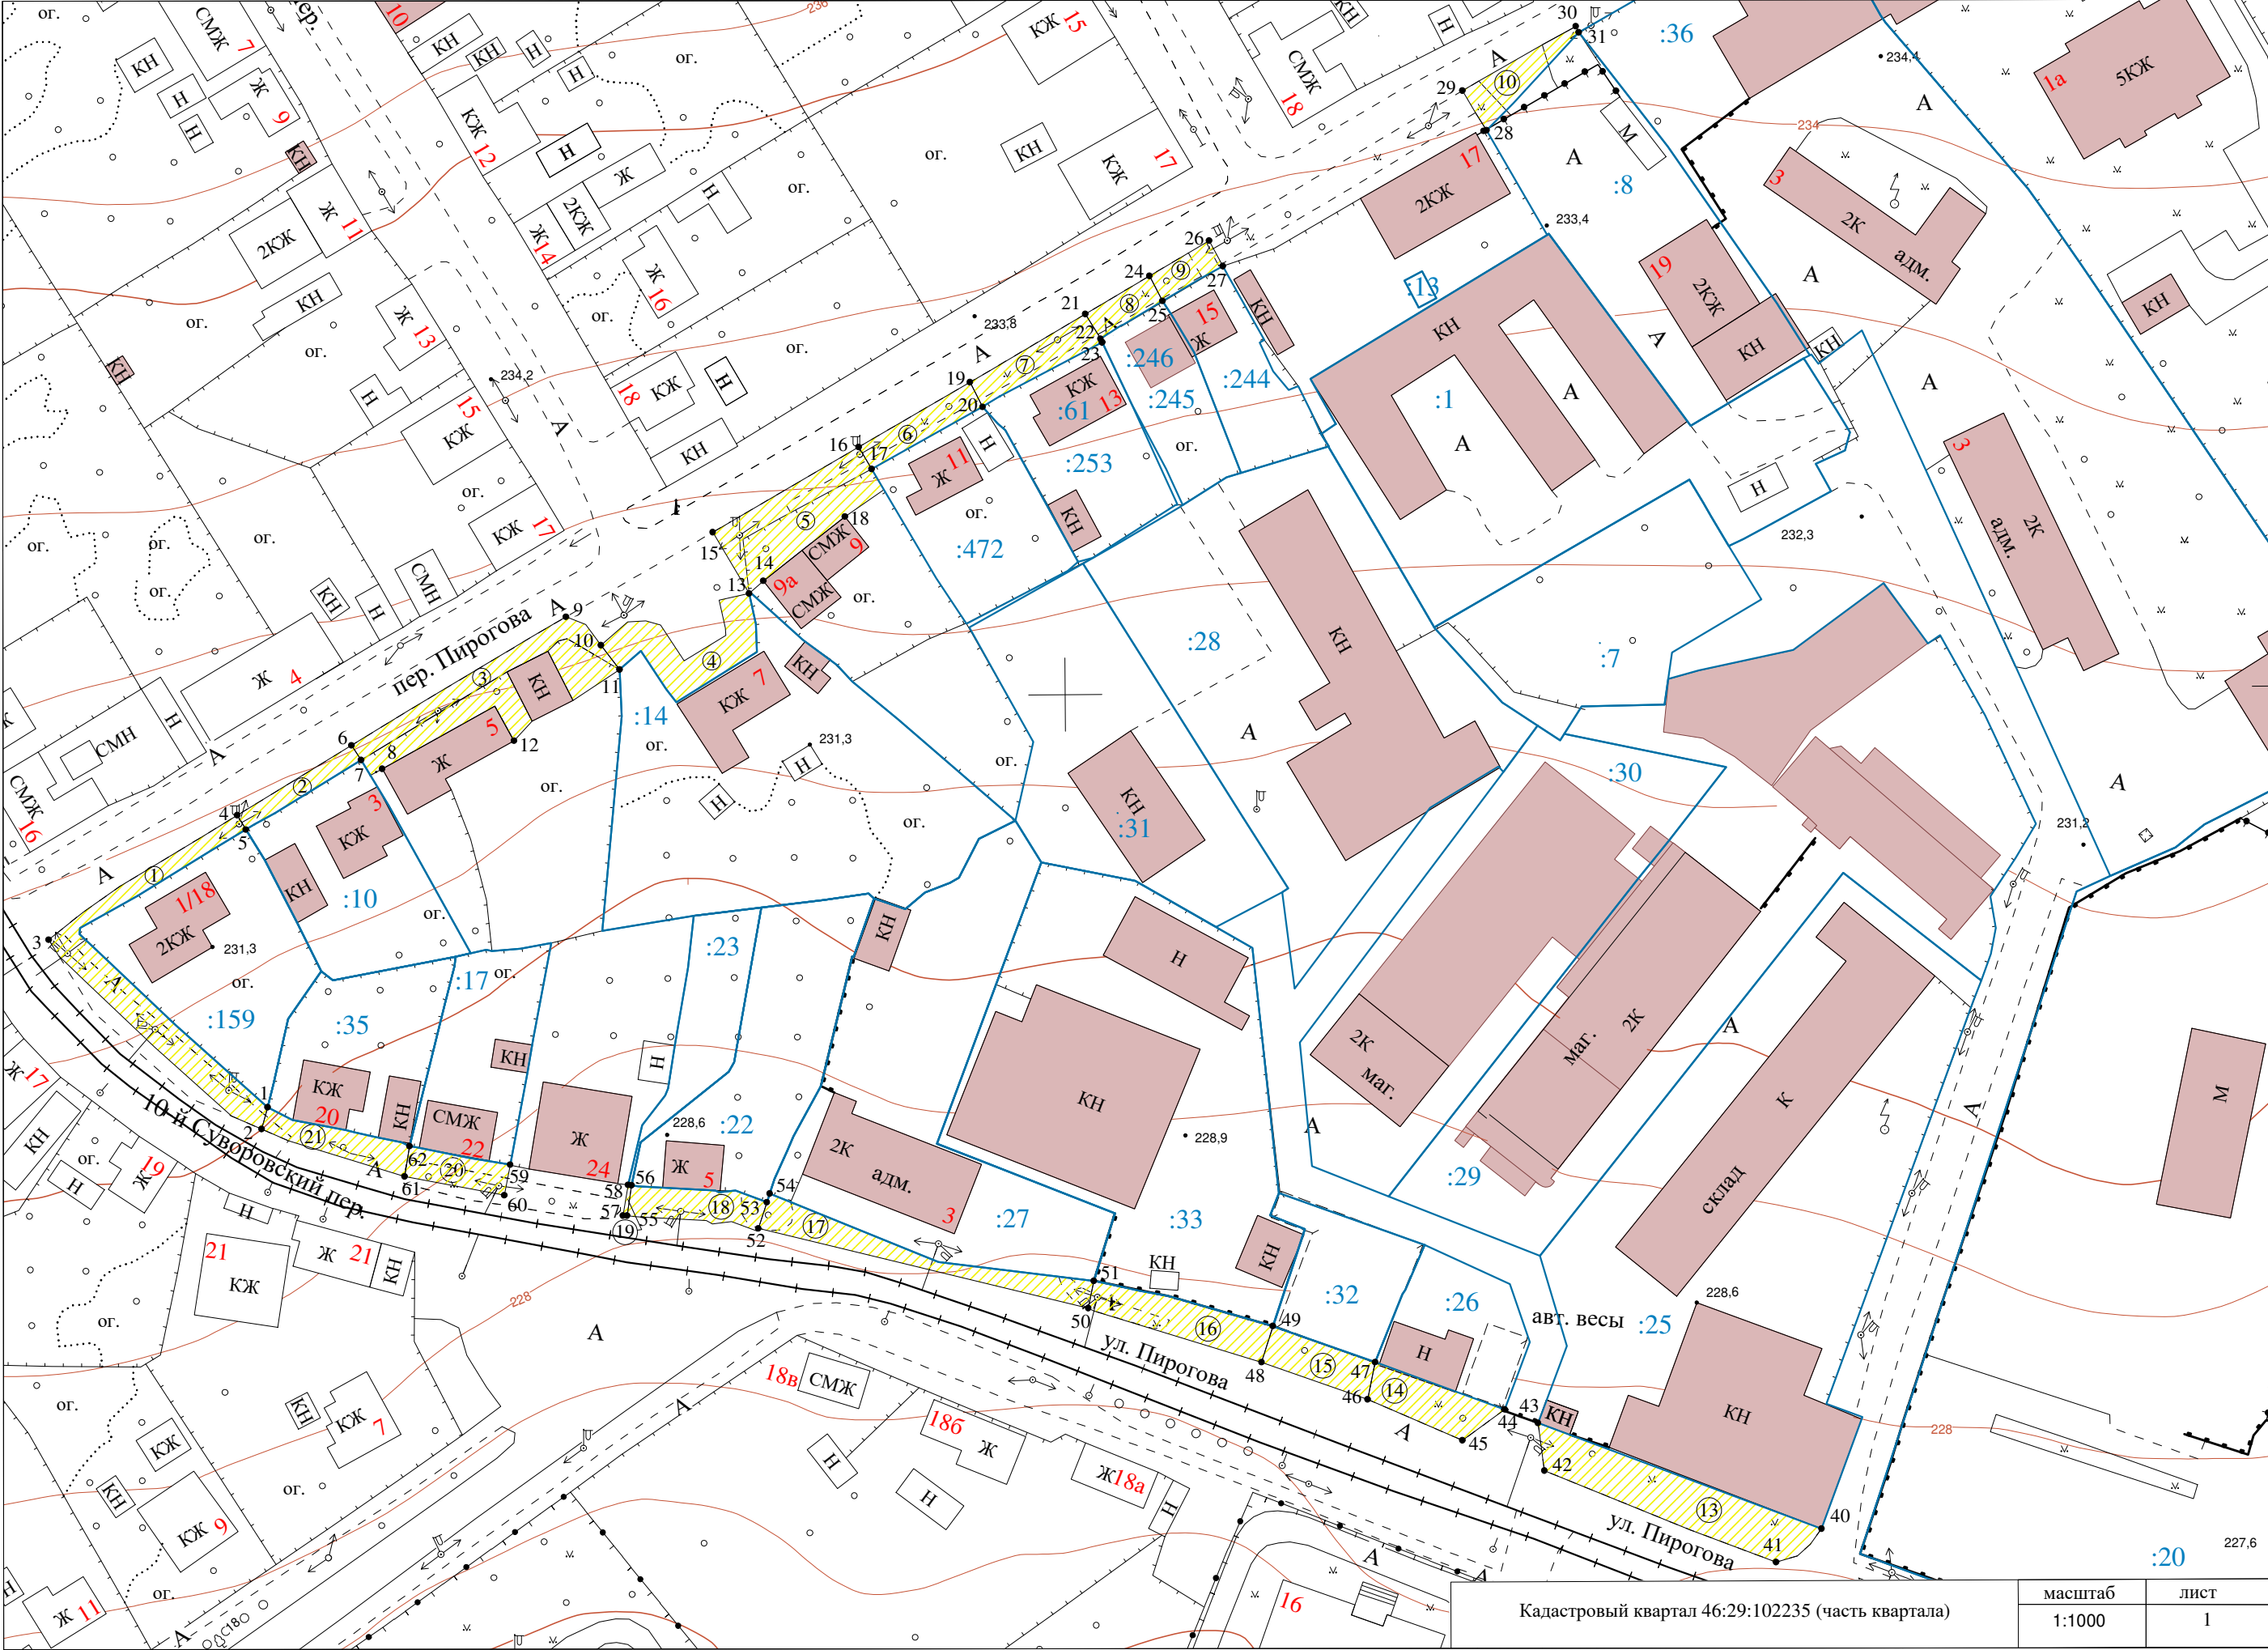

Кадастровый квартал 46:29:102235 (часть квартала)


масштаб	лист
1:1000	1

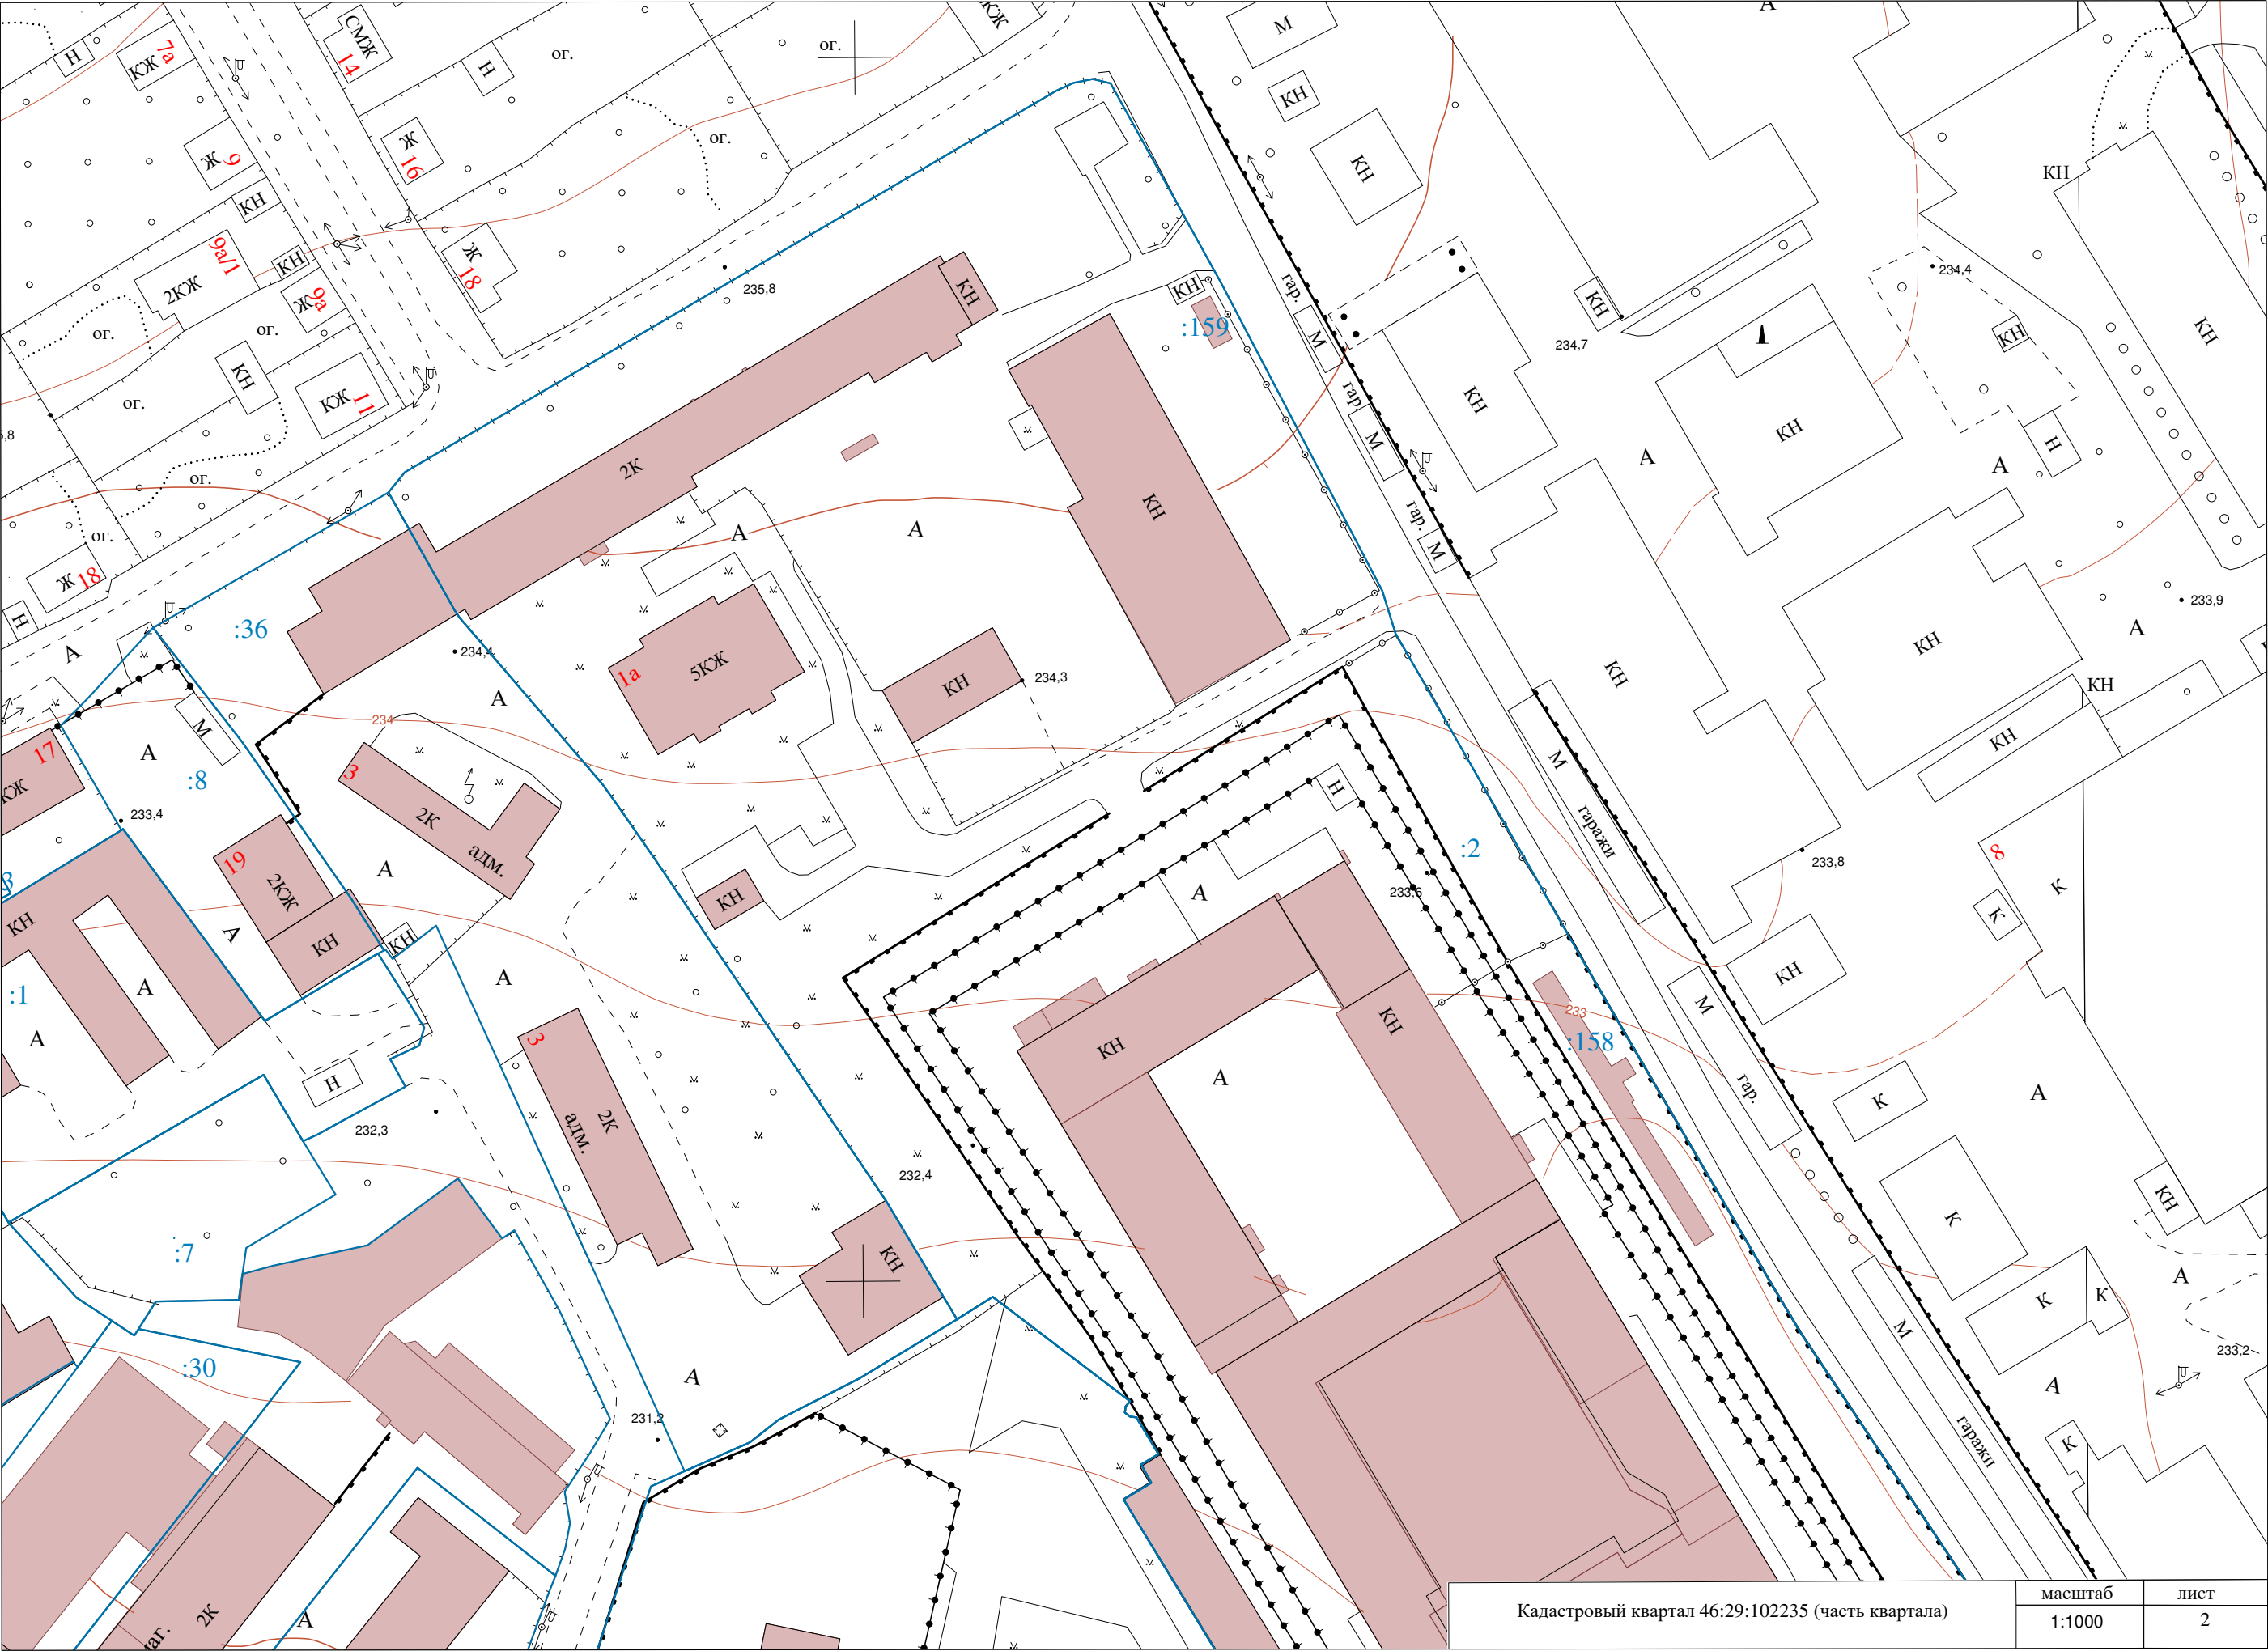

Кадастровый квартал 46:29:102235 (часть квартала)

масштаб
1:1000

лист
2

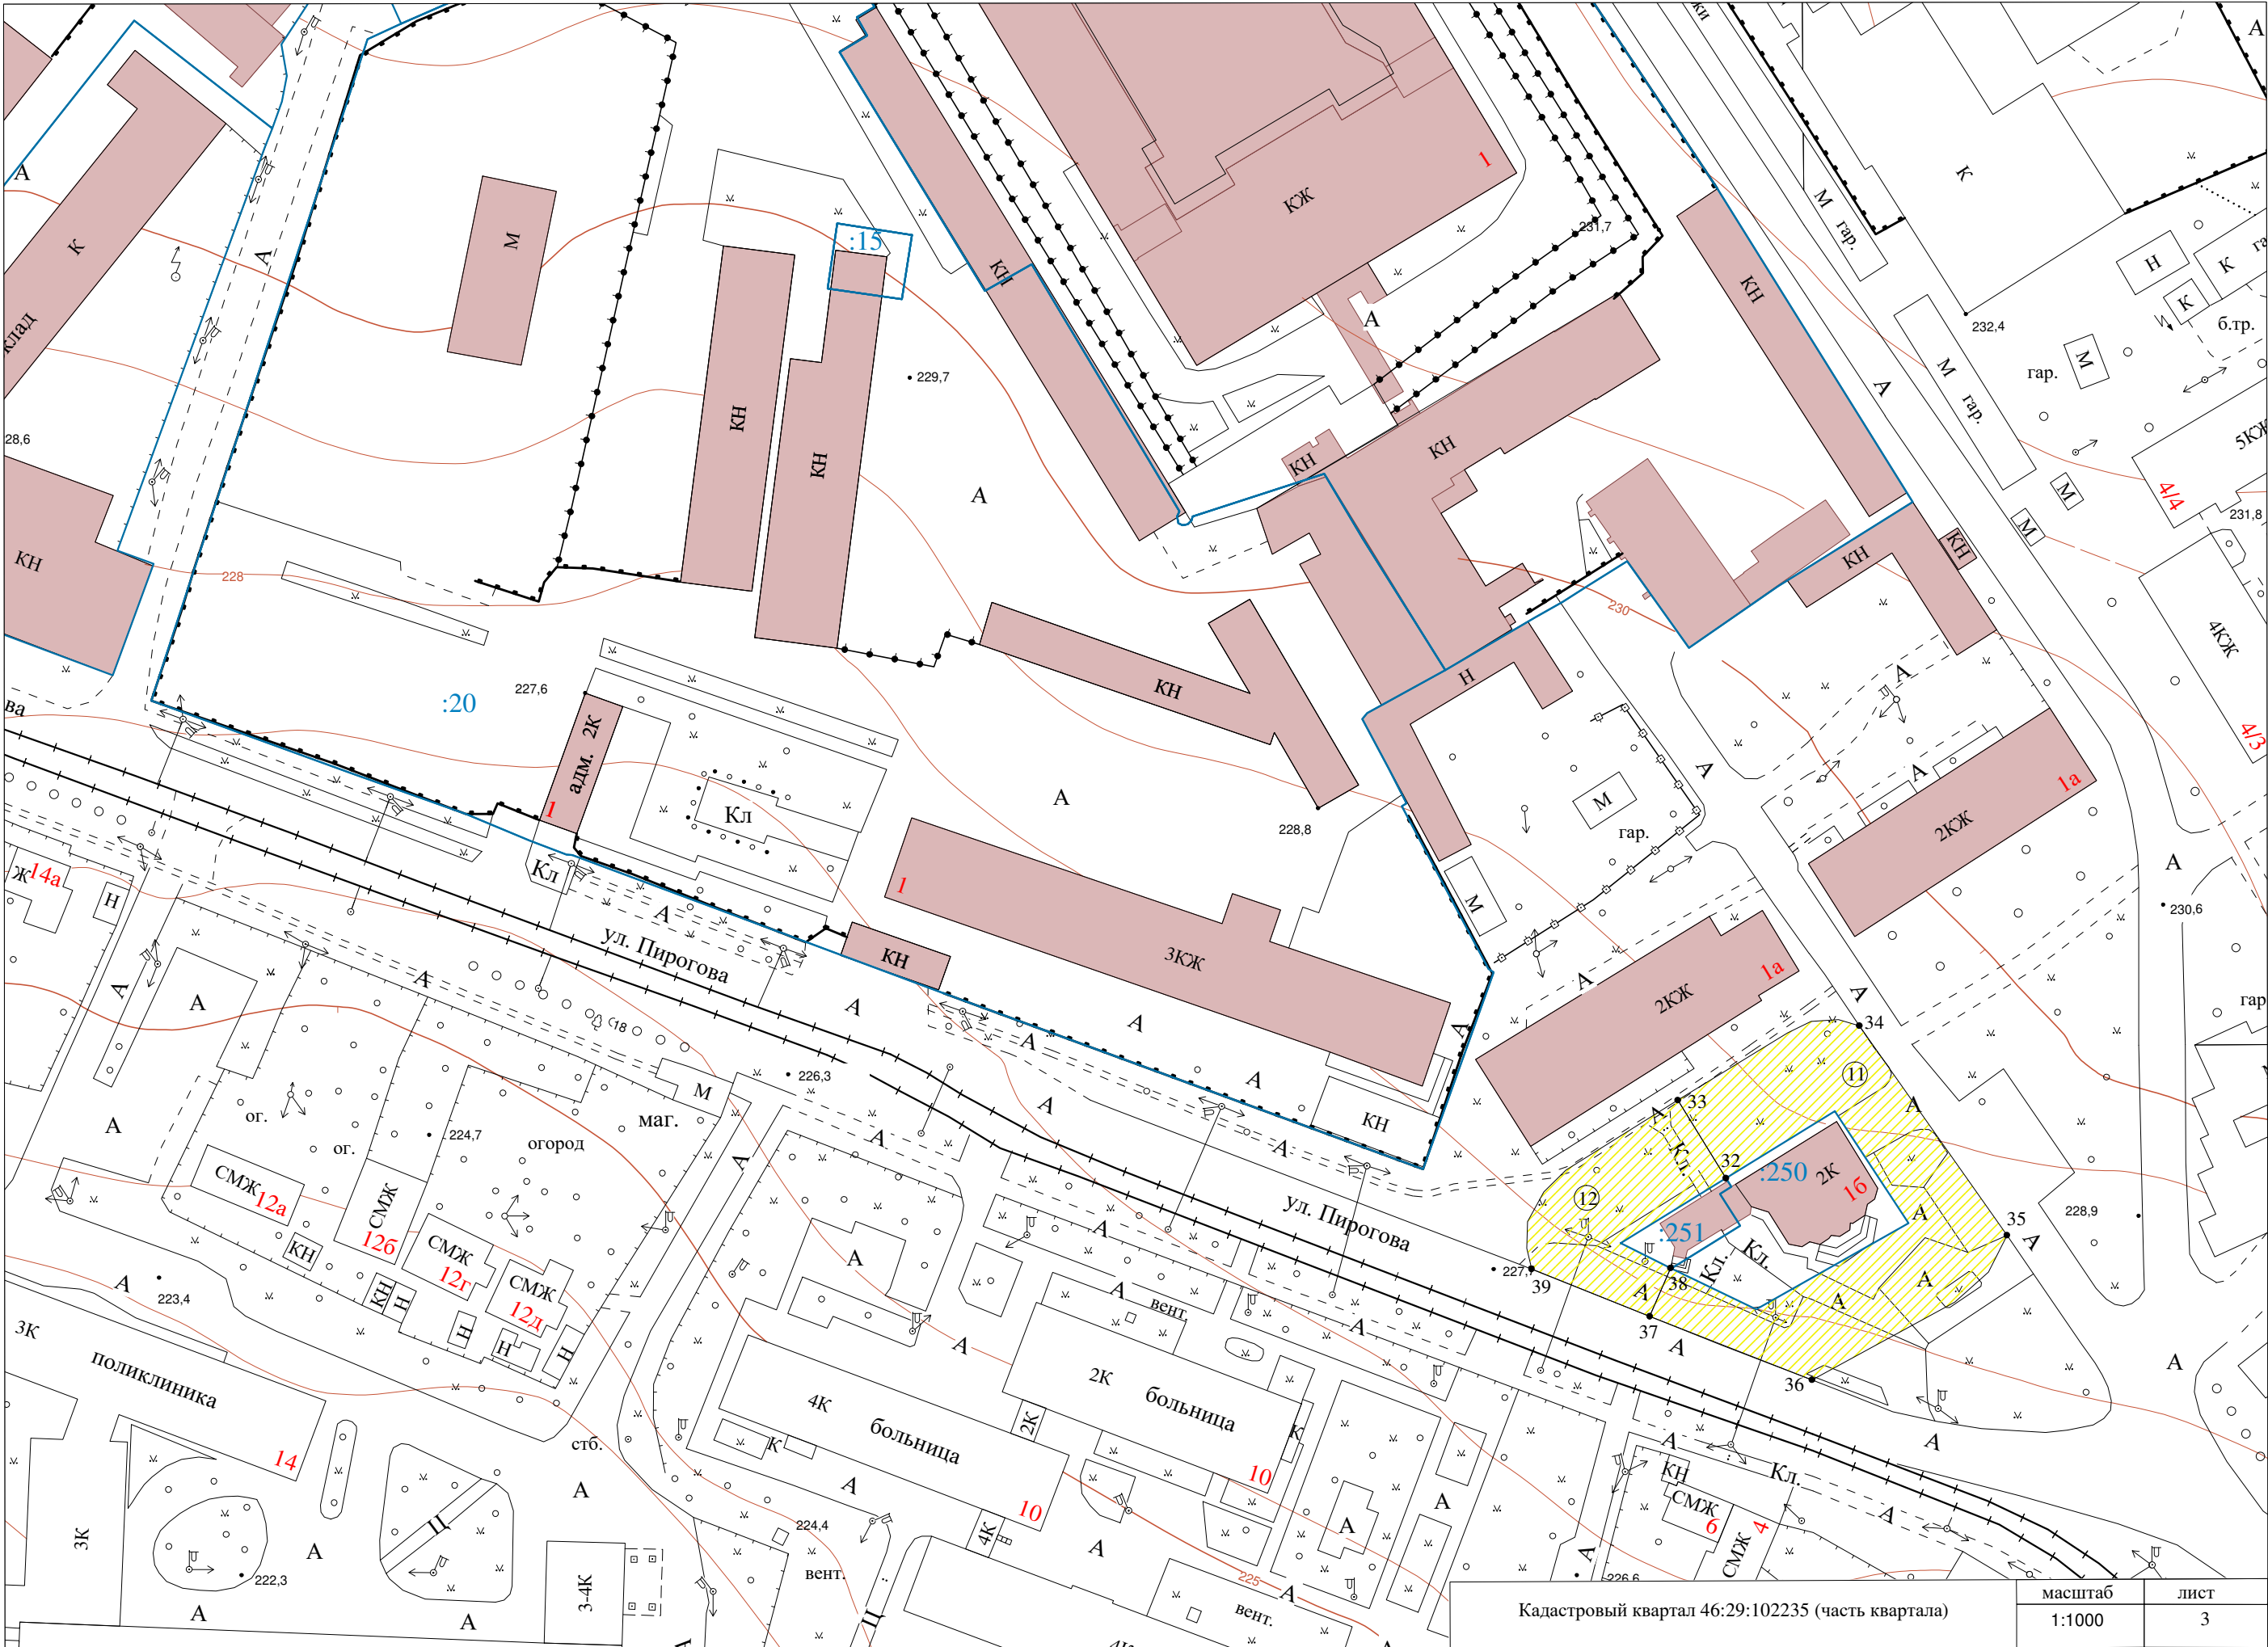

Кадастровый квартал 46:29:102235 (часть квартала)

масштаб
1:1000

лист
3

Описание границ прилегающих территорий в кадастровом квартале 46:29:102235

(переулок Пирогова- переулок 2-й Суворовский- улица Пирогова- переулок 10-й Суворовский)

№ прил. тер.	Наименование объекта, адрес, кадастровый номер з/у	Описание границ прилегающей территории согласно схеме (размеры определены графически)	Площадь прилегающей территории, м2 (ориентир.)
1	Индивидуальный жилой дом пер. Пирогова, д. 1/18 46:29:102232:159	Прилегающая территория ограничена точками 1-2-3-4-5 - от границы з/у (точки 1-2-3) в сторону проезжей части пер. 10-й Суворовский- 4,0-5,0м - от границы з/у (точки 3-4-5) до проезжей части пер. Пирогова- 2,0-3,0м	307
2	Индивидуальный жилой дом пер. Пирогова, д. 3 46:29:102235:10	Прилегающая территория ограничена точками 5-4-6-7 от границы з/у до проезжей части пер. Пирогова- 3,0м	63
3	Индивидуальный жилой дом пер. Пирогова, д. 5 46:29:102235:156	Прилегающая территория ограничена точками 8-7-6-9-10-11-12 - от стены жилого дома №5 (точки 8-7-6-9) до проезжей части пер. Пирогова- 6,0-13,0м - от стены жилого дома №5 (точки 9-10-11-12) в сторону жилого дома №7 по пер. Пирогова- 20,0м	318
4	Индивидуальный жилой дом пер. Пирогова, д. 7 46:29:102235:14	Прилегающая территория ограничена точками 11-10-13 от границы з/у в сторону проезжей части пер. Пирогова- 5,0м	181
5	Индивидуальный жилой дом пер. Пирогова, д. 9 46:29:102235:41	Прилегающая территория ограничена точками 14-13-15-16-17-18 от стены жилого дома №9 в сторону проезжей части пер. Пирогова- 8,0-11,0м	265
6	Индивидуальный жилой дом пер. Пирогова, д. 11 46:29:102235:472	Прилегающая территория ограничена точками 17-16-19-20 от границы з/у в сторону проезжей части пер. Пирогова- 4,0-5,0м	91
7	Индивидуальный жилой дом пер. Пирогова, д. 13 46:29:102235:253	Прилегающая территория ограничена точками 20-19-21-22-23 от границы з/у в сторону проезжей части пер. Пирогова- 5,0м	107
8	Индивидуальный жилой дом пер. Пирогова, д. 15 46:29:102235:245	Прилегающая территория ограничена точками 22-21-24-25 от границы з/у в сторону проезжей части пер. Пирогова- 5,0м	56
9	Индивидуальный жилой дом пер. Пирогова, д. 15 46:29:102235:244	Прилегающая территория ограничена точками 25-24-26-27 от границы з/у в сторону проезжей части пер. Пирогова- 5,0м	52
10	Объект производственно-хозяйственной деятельности пер. Пирогова, стр. 19 46:29:102235:8	Прилегающая территория ограничена точками 28-29-30-31 от границы з/у в сторону проезжей части пер. Пирогова- 1,0-8,0м	95
11	Административно-торговое здание ул. Пирогова, д. 1Б 46:29:102235:250	Прилегающая территория ограничена точками 32-33-34-35-36-37-38 - от границы з/у (точки 32-33-34) в сторону жилого дома №1а по ул. Пирогова- 15,0м - от границы з/у (точки 34-35) до проезда- 11,0-12,0м - от границы з/у (точки 35-36) в сторону ул. Пирогова- 15,0м - от границы з/у (точки 36-37-38) до проезжей части ул. Пирогова- 7,0-9,0м	1465

12	Административно-торговое здание ул. Пирогова, д. 1Б 46:29:102235:251	Прилегающая территория ограничена точками 38-37-39-33-32 - от границы з/у (точки 38-37-39) до проезжей части ул. Пирогова- 9,0-15,0м - от границы з/у (точки 39-33-32) в сторону жилого дома №1а по ул. Пирогова- 15,0м	587
13	Склады ул. Пирогова, д. 3 46:29:102235:25	Прилегающая территория ограничена точками 40-41-42-43 от границы з/у до проезжей части ул. Пирогова- 7,0-8,0м	342
14	Объект производственно-хозяйственной деятельности ул. Пирогова, д. 3 46:29:102235:26	Прилегающая территория ограничена точками 44-45-46-47 от границы з/у до проезжей части ул. Пирогова- 6,0-7,0м	131
15	Объект хозяйственной деятельности (склад) ул. Пирогова, д. 3 46:29:102235:32	Прилегающая территория ограничена точками 47-46-48-49 от границы з/у до проезжей части ул. Пирогова- 6,0м	111
16	Объект хозяйственной деятельности ул. Пирогова, д. 3 46:29:102235:33	Прилегающая территория ограничена точками 49-48-50-51 от границы з/у до проезжей части ул. Пирогова- 5,0-6,0м	171
17	Объект административно-хозяйственной деятельности ул. Пирогова, д. 3 46:29:102235:27	Прилегающая территория ограничена точками 51-50-52-53-54 от границы з/у до проезжей части ул. Пирогова- 2,0-6,0м	190
18	Индивидуальный жилой дом ул. Пирогова, д. 5 46:29:102235:22	Прилегающая территория ограничена точками 53-52-55-56 от границы з/у в сторону проезжей части ул. Пирогова- 5,0м	111
19	Индивидуальный жилой дом ул. Пирогова, д. 5 46:29:102235:23	Прилегающая территория ограничена точками 56-55-57-58 от границы з/у в сторону проезжей части ул. Пирогова- 5,0м	3
20	Индивидуальный жилой дом пер. 10-й Суворовский, д. 22 46:29:102235:17	Прилегающая территория ограничена точками 59-60-61-62 от границы з/у в сторону проезжей части 10-й Суворовский- 5,0м	83
21	Индивидуальный жилой дом пер. 10-й Суворовский, д. 20 46:29:102235:35	Прилегающая территория ограничена точками 62-61-2-1 от границы з/у в сторону проезжей части пер. 10-й Суворовский- 5,0м	104