



# **АДМИНИСТРАЦИЯ ГОРОДА КУРСКА**

## **Курской области**

### **ПОСТАНОВЛЕНИЕ**

«03» августа 2022 г.

№ 476

#### **Об утверждении схемы границ прилегающих территорий в кадастровом квартале 46:29:102212 (пр-кт Дружбы – ул. Кленовая – пер. 1-й Вольный- – ул. Просторная)**

В соответствии с Федеральным законом от 06.10.2003 №131-ФЗ «Об общих принципах организации местного самоуправления в Российской Федерации», Законом Курской области от 24.09.2018 №59-ЗКО «О порядке определения органами местного самоуправления Курской области границ прилегающих территорий», Уставом города Курска, решением Курского городского Собрания от 20.12.2019 №102-6-РС «Об утверждении Правил благоустройства территории городского округа «Город Курск», ПОСТАНОВЛЯЮ:

1. Утвердить схему границ прилегающих территорий в кадастровом квартале 46:29:102212 (пр-кт Дружбы – ул. Кленовая – пер. 1-й Вольный – ул. Просторная), отображенных на топоплане в масштабе 1:1000, согласно приложению к настоящему постановлению.

2. Администрации Центрального округа города Курска (Лемтюгов О.А.) обеспечить информирование правообладателей зданий, строений, сооружений, земельных участков, к которым определены в установленном порядке границы прилегающих территорий, о требованиях статьи 15 с учетом положений части 5 статьи 46 Правил благоустройства территории городского округа «Город Курск», утвержденных решением Курского городского Собрания от 20.12.2019 №102-6-РС.

3. Управлению информации и печати Администрации города Курска (Бочарова Н.Е.) обеспечить опубликование настоящего постановления в газете «Городские известия».

4. Управлению делами Администрации города Курска (Калинина И.В.) обеспечить размещение настоящего постановления на официальном сайте Администрации города Курска в информационно-телекоммуникационной сети «Интернет».

5. Постановление вступает в силу со дня его официального опубликования.

Глава города Курска

И. Куцак

# СХЕМА

## ГРАНИЦ ПРИЛЕГАЮЩИХ ТЕРРИТОРИЙ В КАДАСТРОВОМ КВАРТАЛЕ № 46:29:102212 (ПР-КТ ДРУЖБЫ - УЛ. КЛЕНОВАЯ - ПЕР. 1-Й ВОЛЬНЫЙ - УЛ. ПРОСТОРНАЯ)

ПРИЛОЖЕНИЕ

УТВЕРЖДЕНА

Постановлением


Администрации города Курска

от 03 августа 2022г

№ 476

### УСЛОВНЫЕ ОБОЗНАЧЕНИЯ


- ① - номер прилегающей территории
-  - прилегающая территория
- . № - характерные точки, ограничивающие прилегающую территорию
-  - объекты, расположенные на земельном участке
- границы земельного участка на кадастровом учете
- :123 - номер земельного участка в кадастровом квартале

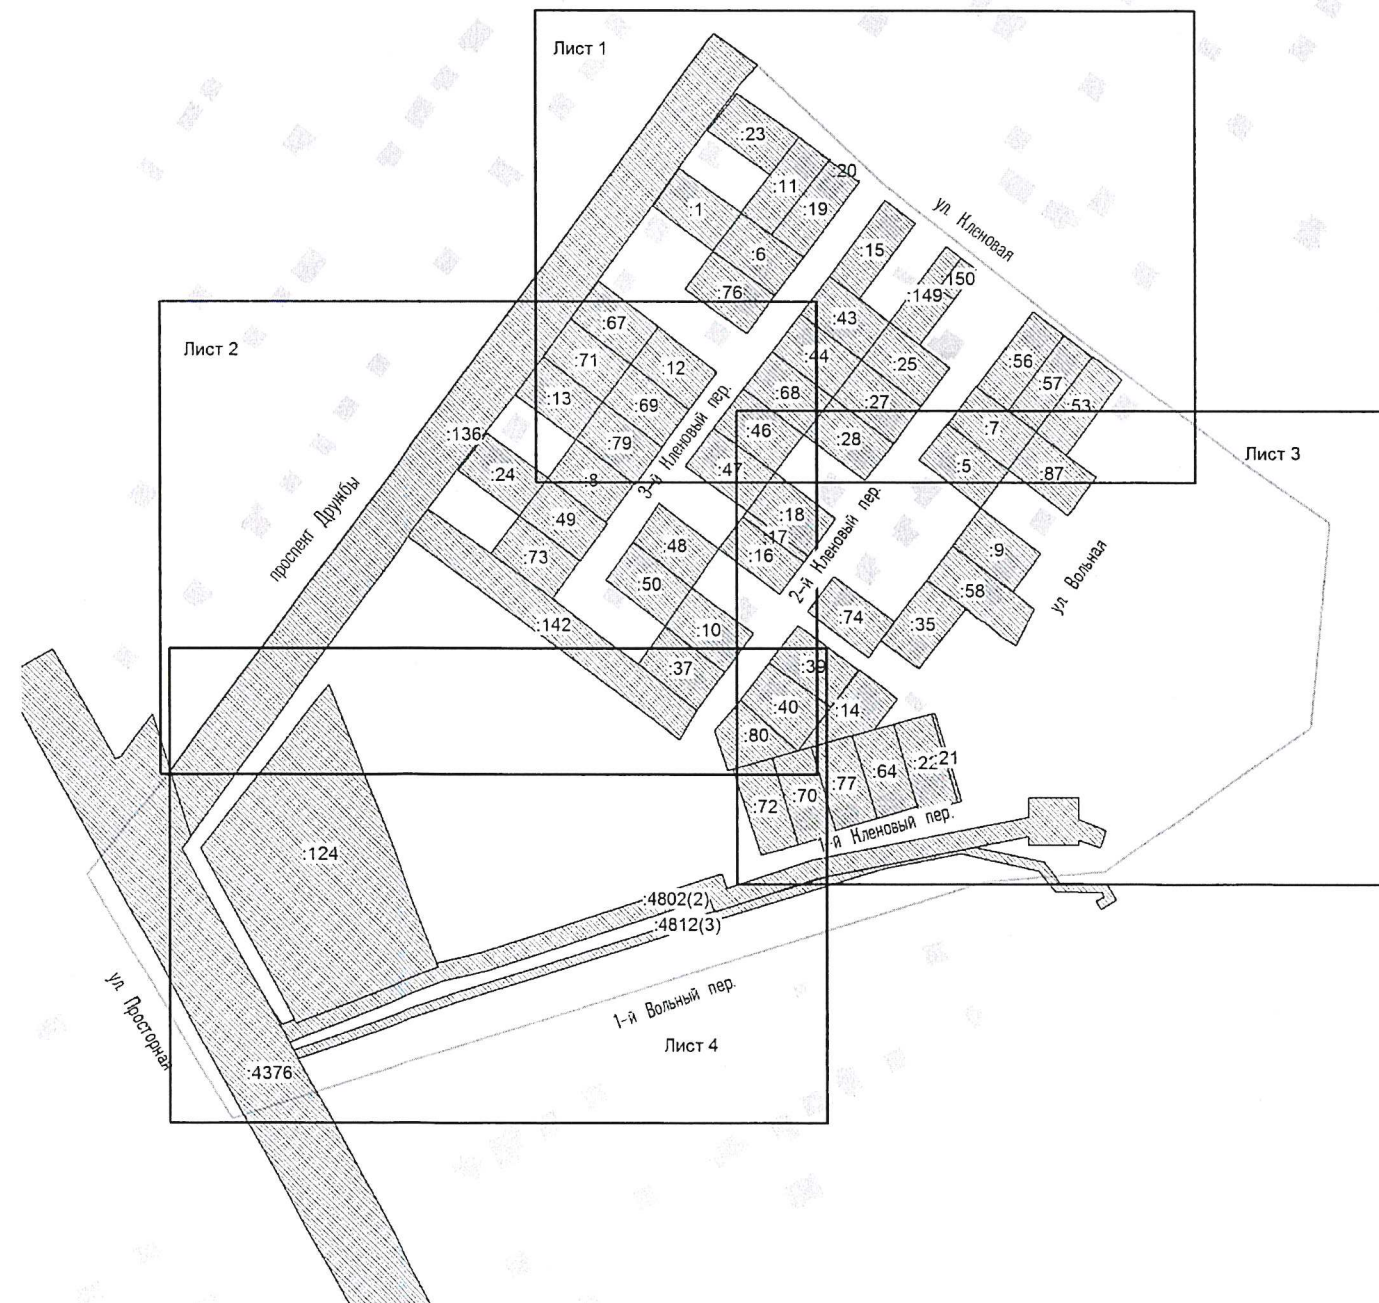








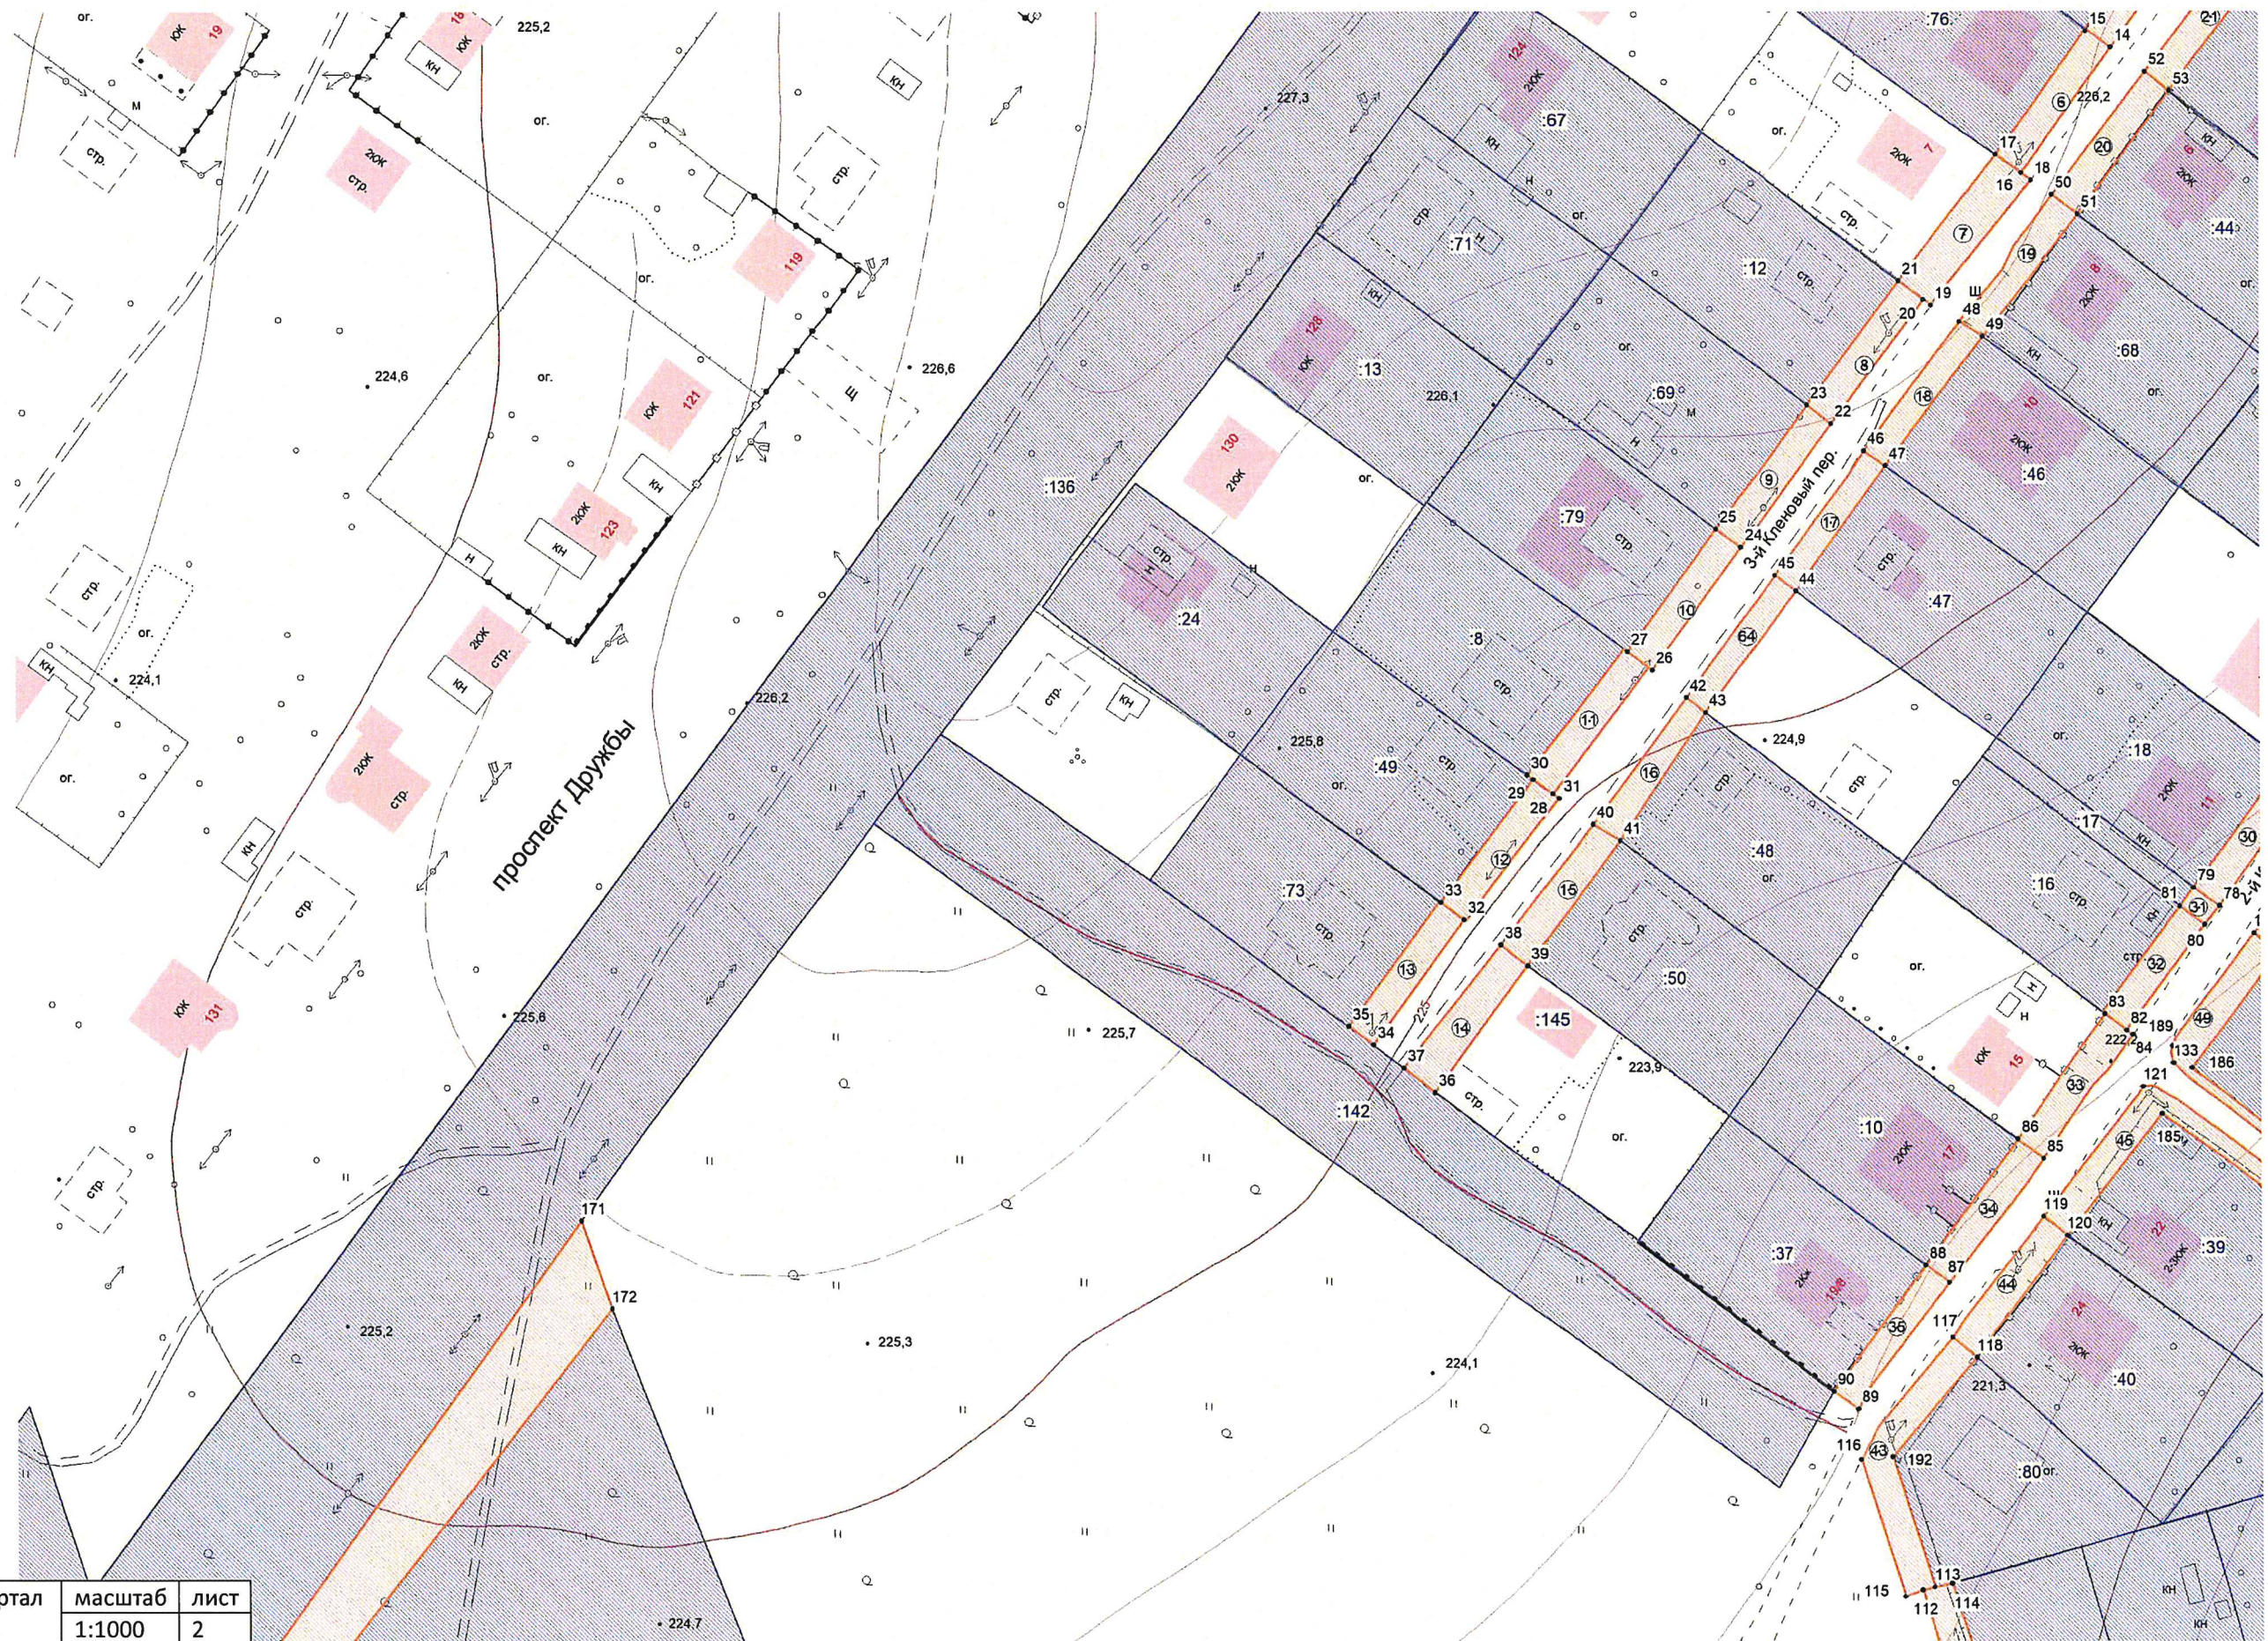

|                                     |                   |           |
|-------------------------------------|-------------------|-----------|
| Кадастровый квартал<br>46:29:102212 | масштаб<br>1:1000 | лист<br>2 |
|-------------------------------------|-------------------|-----------|



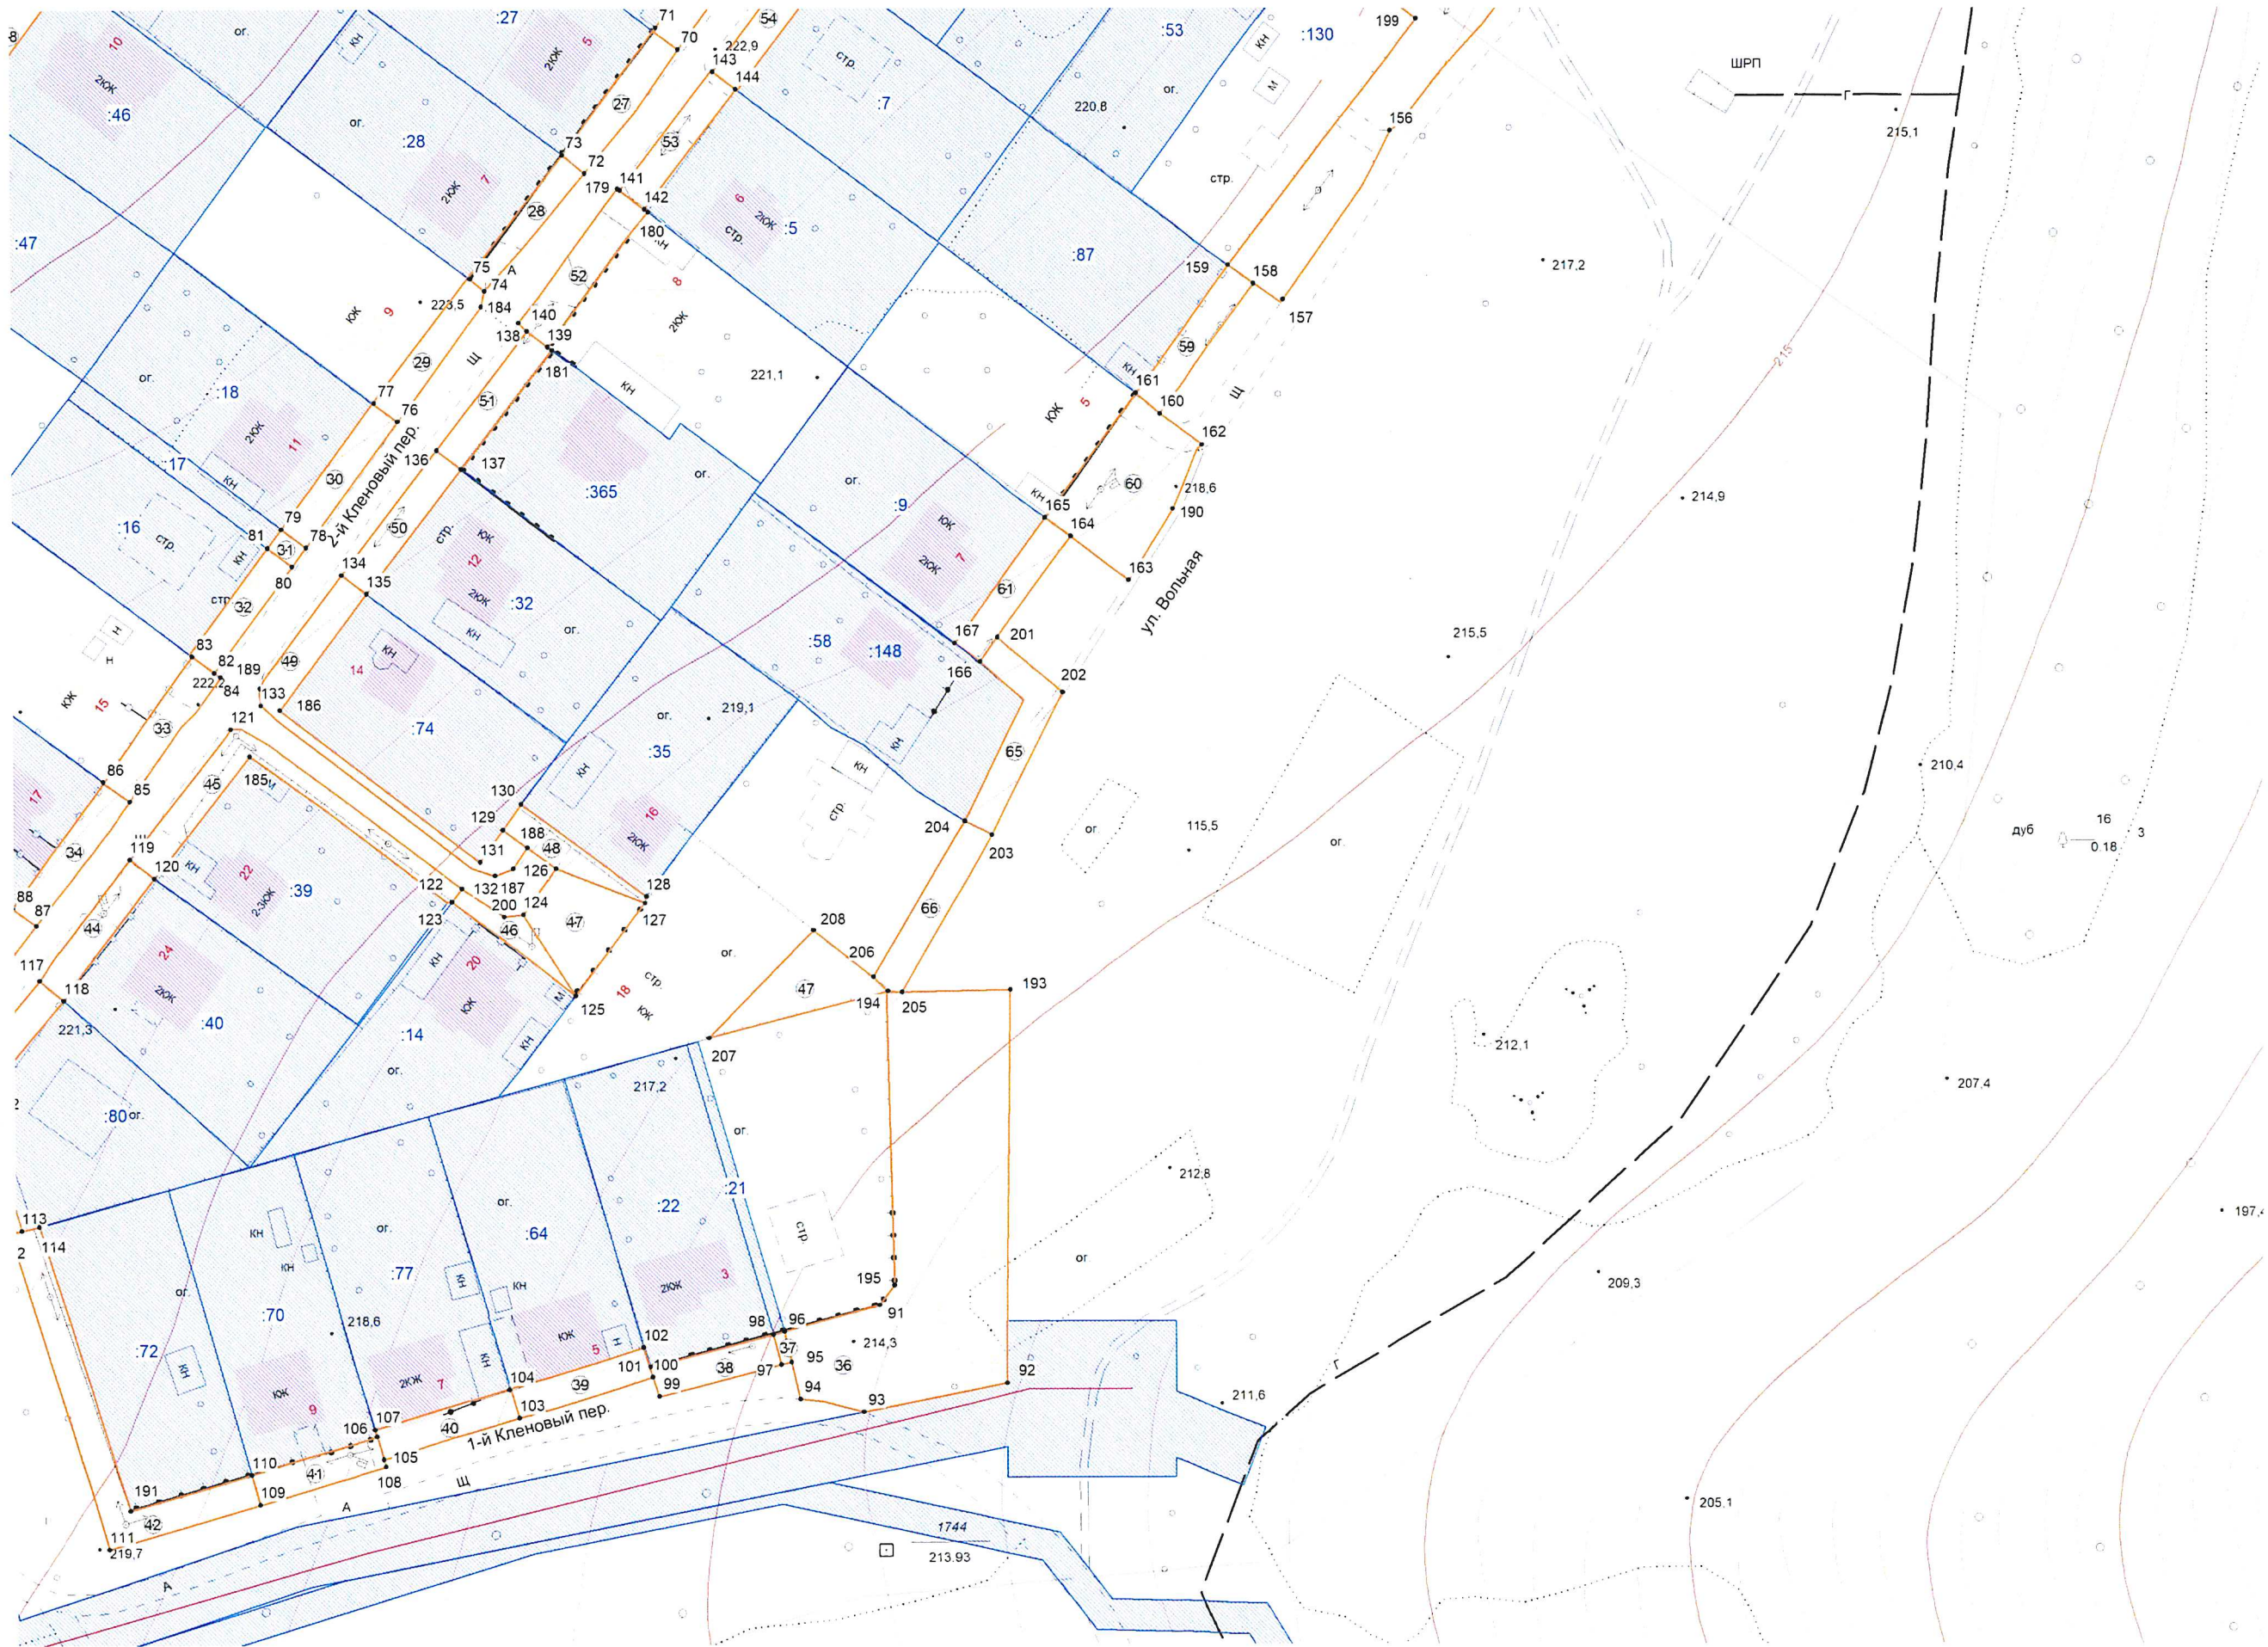

Кадастровый квартал 46:29:102212

масштаб

лист

1:1000

3







Описание прилегающих территорий в кадастровом квартале 46:29:102212 (пр. Дружбы - ул. Кленовая - 1-й Вольный пер. - ул. Просторная)

| № прил. тер. | Наименование объекта, адрес, кадастровый номер з/у                                                                          | Описание границ прилегающей территории согласно схеме (размеры определены графически)   | Площадь прилегающей территории, м2 (ориентир.) |
|--------------|---|---|------------------------------------------------|
| 1            | Магазины, пр-кт Дружбы, дом 114/15, 46:29:102212:23                                                                         | прилегающая территория ограничена точками 1-2-3-4-5-6-173<br>- от границы з/у (точки 1-2-3) в сторону проезжей части пр-кт Дружбы, 1,0м<br>- от границы з/у (точки 3-4-5-6-173) в сторону проезжей части ул. Кленовая, 15,0м | 638                                            |
| 2            | Объект для строительства и последующей эксплуатации жилого дома, ул. Кленовая, дом 17, 46:29:102212:11                      | прилегающая территория ограничена точками 6-5-7-174-8 от границы з/у в сторону проезжей части ул. Кленовая, 5,0м   | 101                                            |
| 3            | Объект для эксплуатации жилого дома, ул. Кленовая, дом 19/1, 46:29:102212:20                                                | прилегающая территория ограничена точками 174-7-175-9-10-11-197 от границы з/у в сторону проезжей части ул. Кленовая, 5,0м                                                                                                   | 127                                            |
| 4            | Объект для эксплуатации жилого дома, ул. Кленовая, дом 19/1, 46:29:102212:19                                                | прилегающая территория ограничена точками 11-10-12-13 от границы з/у в сторону проезжей части пер. Кленовый 3-й, 5,0м   | 246                                            |
| 5            | Объект для строительства и эксплуатации жилого дома, пер. Кленовый 3-й, дом 3, 46:29:102212:6                               | прилегающая территория ограничена точками 13-12-14-15 от границы з/у в сторону проезжей части пер. Кленовый 3-й, 5,0м   | 126                                            |
| 6            | Объект для возведения жилого дома, хозпостроек, эксплуатации земельного участка, пер. 3-й Кленовый, дом 5, 46:29:102212:76  | прилегающая территория ограничена точками 15-14-16-17 от границы з/у в сторону проезжей части пер. Кленовый 3-й, 5,0м   | 125                                            |
| 7            | Жилой дом, 3-й Кленовый пер., д.7                                                                                           | прилегающая территория ограничена точками 17-16-18-19-20-21 от стены здания в сторону проезжей части пер. Кленовый 3-й, 7,0м                                                                                                 | 171                                            |
| 8            | Объект для индивидуального жилищного строительства, пер. Кленовый 3-й, уч. 9, 46:29:102212:12                               | прилегающая территория ограничена точками 21-20-22-23 от границы з/у в сторону проезжей части пер. Кленовый 3-й, 5,0м   | 125                                            |
| 9            | Объект для возведения жилого дома, хозпостроек, эксплуатации земельного участка, пер. 3-й Кленовый, дом 11, 46:29:102212:69 | прилегающая территория ограничена точками 23-22-24-25 от границы з/у в сторону проезжей части пер. Кленовый 3-й, 5,0м   | 125                                            |
| 10           | Объект для индивидуального жилищного строительства, пер. 3-й Кленовый, дом 13, 46:29:102212:79                              | прилегающая территория ограничена точками 25-24-26-27 от границы з/у в сторону проезжей части пер. Кленовый 3-й, 5,0м   | 123                                            |
| 11           | Объект для эксплуатации земельного участка, возведения жилого дома, хозпостроек, пер. 3-й Кленовый, дом 15, 46:29:102212:8  | прилегающая территория ограничена точками 27-26-28-29-30 от границы з/у в сторону проезжей части пер. Кленовый 3-й, 5,0м   | 127                                            |
| 12           | Объект для возведения жилого дома, хозпостроек, эксплуатации земельного участка, пер. 3-й Кленовый, дом 17, 46:29:102212:49 | прилегающая территория ограничена точками 29-28-31-32-33 от границы з/у в сторону проезжей части пер. Кленовый 3-й, 5,0м   | 124                                            |
| 13           | Объект для строительства жилого дома, пер. 3-й Кленовый, дом 19/4, 46:29:102212:73                                          | прилегающая территория ограничена точками 33-32-34-35 от границы з/у в сторону проезжей части пер. Кленовый 3-й, 5,0м   | 125                                            |
| 14           | Объект незавершенного строительства, пер. 3-й Кленовый, д. 20/6, 46:29:102212:145                                           | прилегающая территория ограничена точками 36-37-38-39 от стены здания в сторону проезжей части пер. Кленовый 3-й, 5,0-6,0м                                                                                                   | 149                                            |



|    |   |   |     |
|----|---|---|-----|
| 15 | Объект для строительства и последующей эксплуатации жилого дома, пер. 3-й Кленовый, дом 18, 46:29:102212:50 | прилегающая территория ограничена точками 39-38-40-41 от границы з/у в сторону проезжей части пер. Кленовый 3-й, 5,0м   | 127 |
| 16 | Объект для строительства и последующей эксплуатации жилого дома, пер. 3-й Кленовый, дом 16, 46:29:102212:48 | прилегающая территория ограничена точками 41-40-42-43 от границы з/у в сторону проезжей части пер. Кленовый 3-й, 4,0-5,0м   | 114 |
| 17 | Объект для индивидуального жилищного строительства, пер. 3-й Кленовый, дом 12, 46:29:102212:47              | прилегающая территория ограничена точками 44-45-46-47 от границы з/у в сторону проезжей части пер. Кленовый 3-й, 4,5м   | 103 |
| 18 | Объект под индивидуальное жилищное строительство, пер. 3-й Кленовый, дом 10, 46:29:102212:46                | прилегающая территория ограничена точками 47-46-48-49 от границы з/у в сторону проезжей части пер. Кленовый 3-й, 4,5м   | 112 |
| 19 | Объект для строительства и последующей эксплуатации жилого дома, пер. 3-й Кленовый, дом 8, 46:29:102212:68  | прилегающая территория ограничена точками 49-48-50-51 от границы з/у в сторону проезжей части пер. Кленовый 3-й, 4,5-5,0м   | 118 |
| 20 | Объект под индивидуальное жилищное строительство, пер. 3-й Кленовый, дом 6, 46:29:102212:44                 | прилегающая территория ограничена точками 51-50-52-53 от границы з/у в сторону проезжей части пер. Кленовый 3-й, 5,0м   | 128 |
| 21 | Объект для строительства и последующей эксплуатации жилого дома, пер. 3-й Кленовый, дом 4, 46:29:102212:43  | прилегающая территория ограничена точками 53-52-54-55 от границы з/у в сторону проезжей части пер. Кленовый 3-й, 5,0м   | 121 |
| 22 | Объект для индивидуального жилищного строительства, ул. Кленовая, дом 21/2, 46:29:102212:15                 | прилегающая территория ограничена точками 55-54-56-57-58-178<br>- от границы з/у (точки 55-54-56) в сторону проезжей части пер. Кленовый 3-й, 4,0-5,0м<br>- от границы з/у (точки 56-57-58-178) в сторону проезжей части ул. Кленовая, 5,0м                     | 356 |
| 23 | Объект для строительства и последующей эксплуатации жилого дома, ул. Кленовая, д. 25, 46:29:102212:149      | прилегающая территория ограничена точками 59-60-61-62 от границы з/у в сторону проезжей части ул. Кленовая, 5,0м   | 50  |
| 24 | Объект для строительства и последующей эксплуатации жилого дома, ул. Кленовая, д. 25, 46:29:102212:150      | прилегающая территория ограничена точками 62-61-63-64 от границы з/у в сторону проезжей части ул. Кленовая, 5,0м   | 51  |
| 25 | Жилой дом, ул. Кленовая, д. 27/1, 46:29:102212:129                                                          | прилегающая территория ограничена точками 64-63-65-66-67-68-69-198<br>- от стены здания (точки 64-63-65-66) в сторону проезжей части ул. Кленовая, 13,0-15,0м<br>- от стены здания (точки 66-67-68-69-198) в сторону проезжей части пер. 2-й Кленовый, 4,0-7,0м | 613 |
| 26 | Объект для строительства и последующей эксплуатации жилого дома, пер. 2-й Кленовый, дом 3, 46:29:102212:25  | прилегающая территория ограничена точками 69-68-70-71 от границы з/у в сторону проезжей части пер. 2-й Кленовый, 5,0м   | 125 |
| 27 | Объект под индивидуальное жилищное строительство, пер. 2-й Кленовый, дом 5, 46:29:102212:27                 | прилегающая территория ограничена точками 71-70-72-73 от границы з/у в сторону проезжей части пер. 2-й Кленовый, 5,0м   | 127 |
| 28 | Объект для индивидуального жилищного строительства, пер. 2-й Кленовый, дом 7, 46:29:102212:28               | прилегающая территория ограничена точками 73-72-74-75 от границы з/у в сторону проезжей части пер. 2-й Кленовый, 3,0-5,0м   | 103 |
| 29 | Жилой дом, 2-й Кленовый пер., д.9                                                                           | прилегающая территория ограничена точками 75-74-184-76-77 от стены здания в сторону проезжей части пер. 2-й Кленовый, 3,0-5,0м   | 119 |
| 30 | Объект для строительства и последующей эксплуатации жилого дома, пер. Кленовый 2-й, дом 11, 46:29:102212:18 | прилегающая территория ограничена точками 77-76-78-79 от границы з/у в сторону проезжей части пер. 2-й Кленовый, 5,0м   | 125 |



|    |   |   |      |
|----|---|---|------|
| 31 | Объект для строительства и последующей эксплуатации жилого дома, пер. Кленовый 2-й, дом 11, 46:29:102212:17             | прилегающая территория ограничена точками 79-78-80-81 от границы з/у в сторону проезжей части пер. 2-й Кленовый, 5,0м   | 19   |
| 32 | Объект для индивидуального жилищного строительства, пер. Кленовый 2-й, дом 13, 46:29:102212:16                          | прилегающая территория ограничена точками 81-80-82-83 от границы з/у в сторону проезжей части пер. 2-й Кленовый, 5,0м   | 106  |
| 33 | Жилой дом, 2-й Кленовый пер., д.15                                                                                      | прилегающая территория ограничена точками 83-82-84-85-86 от стены здания в сторону проезжей части пер. 2-й Кленовый, 5,0-6,0м   | 133  |
| 34 | Объект для индивидуального жилищного строительства, пер. Кленовый 2-й, дом 17, 46:29:102212:10                          | прилегающая территория ограничена точками 86-85-87-88 от границы з/у в сторону проезжей части пер. 2-й Кленовый, 5,0м   | 125  |
| 35 | Объект для строительства и последующей эксплуатации жилого дома, пер. 2-й Кленовый, дом 19/8, 46:29:102212:37           | прилегающая территория ограничена точками 88-87-89-90 от границы з/у в сторону проезжей части пер. 2-й Кленовый, 5,0м   | 114  |
| 36 | Жилой дом, пер. 1-й Кленовый, дом 1                                                                                     | прилегающая территория ограничена точками 95-94-93-92-193-194-195-91-96 от стены здания в сторону проезжей части пер. 1-й Кленовый, 11,0-20,0м   | 1462 |
| 37 | Объект для строительства и последующей эксплуатации жилого дома, пер. 1-й Кленовый, дом 3, 46:29:102212:21              | прилегающая территория ограничена точками 96-95-97-98 от границы з/у в сторону проезжей части пер. 1-й Кленовый, 5,0м   | 9    |
| 38 | Объект для строительства и последующей эксплуатации жилого дома, пер. 1-й Кленовый, дом 3, 46:29:102212:22              | прилегающая территория ограничена точками 98-97-99-100-101 от границы з/у в сторону проезжей части пер. 1-й Кленовый, 5,0м   | 102  |
| 39 | Объект для индивидуального жилищного строительства, пер.1-й Кленовый, дом 5, 46:29:102212:64                            | прилегающая территория ограничена точками 102-101-100-103-104 от границы з/у в сторону проезжей части пер. 1-й Кленовый, 5,0м   | 112  |
| 40 | Объект для возведения индивидуального жилого дома, пер. 1-й Кленовый, дом 7, 46:29:102212:77                            | прилегающая территория ограничена точками 104-103-105-106-107 от границы з/у в сторону проезжей части пер. 1-й Кленовый, 5,0м   | 114  |
| 41 | Объект для возведения жилого дома, построек, эксплуатации земельного участка, пер. 1-й Кленовый, дом 9, 46:29:102212:70 | прилегающая территория ограничена точками 106-105-108-109-110 от границы з/у в сторону проезжей части пер. 1-й Кленовый, 5,0м   | 107  |
| 42 | Объект для индивидуального жилищного строительства, пер. 1-й Кленовый, дом 11/12, 46:29:102212:72                       | прилегающая территория ограничена точками 110-109-111-112-113-114-191<br>- от границы з/у (точки 110-109-111) в сторону проезжей части пер. 1-й Кленовый, 5,0м<br>- от границы з/у (точки 111-112-113-114-191) в сторону проезжей части пер. 2-й Кленовый, 5,0м | 363  |
| 43 | Объект для индивидуального жилищного строительства, пер. 2-й Кленовый, дом 26/10, 46:29:102212:80                       | прилегающая территория ограничена точками 113-112-115-116-117-118-192-113 от границы з/у в сторону проезжей части пер. 2-й Кленовый, 5,0м   | 224  |
| 44 | Объект под индивидуальное жилищное строительство, пер.2-й Кленовый, дом 24, 46:29:102212:40                             | прилегающая территория ограничена точками 118-117-119-120 от границы з/у в сторону проезжей части пер. 2-й Кленовый, 5,0м   | 121  |
| 45 | Объект под индивидуальное жилищное строительство, пер. 2-й Кленовый, дом 22, 46:29:102212:39                            | прилегающая территория ограничена точками 120-119-121-122-123-185 от границы з/у в сторону проезжей части пер. 2-й Кленовый, 3,0-5,0м   | 266  |
| 46 | Объект для строительства и последующей эксплуатации жилого дома, пер. 2-й Кленовый, дом 20, 46:29:102212:14             | прилегающая территория ограничена точками 123-122-200-124-125 от границы з/у в сторону проезжей части, 3,0-5,0м   | 69   |
| 47 | Жилой дом, 2-й Кленовый пер., д.18                                                                                      | прилегающая территория ограничена точками 125-124-126-127-207-194-206-208<br>- от стены здания (точки 125-124-126-127) в сторону проезжей части, 15,0м;<br>- от стены здания (точки 207-194-206-208) в сторону проезжей части, 15,0м;                           | 391  |



|    |   |   |      |
|----|---|---|------|
|    |   |   |      |
| 48 | Объект для строительства и последующей эксплуатации жилого дома, пер. 2-й Кленовый, дом 16, 46:29:102212:35 | прилегающая территория ограничена точками 128-127-126-188-129-130 от границы з/у в сторону проезжей части, 2,0-5,0м   | 98   |
| 49 | Объект для индивидуального жилищного строительства, пер. 2-й Кленовый, дом 14, 46:29:102212:74              | прилегающая территория ограничена точками 186-131-129-188-187-132-133-189-134-135 от границы з/у в сторону проезжей части пер. 2-й Кленовый, 2,0-5,0м   | 216  |
| 50 | Объект под индивидуальное жилищное строительство, пер. Кленовый 2-й, дом 12, 46:29:102212:32                | прилегающая территория ограничена точками 135-134-136-137 от границы з/у в сторону проезжей части пер. 2-й Кленовый, 5,0м   | 126  |
| 51 | Объект для строительства и обслуживания жилого дома, пер. 2-й Кленовый, 10, 46:29:102212:365                | прилегающая территория ограничена точками 137-136-138-139 от границы з/у в сторону проезжей части пер. 2-й Кленовый, 5,0м   | 120  |
| 52 | Жилой дом, 2-й Кленовый пер., д.8                                                                           | прилегающая территория ограничена точками 181-139-140-138-179-141-142-180 от стены здания в сторону проезжей части пер. 2-й Кленовый, 6,0м   | 162  |
| 53 | Объект для индивидуального жилищного строительства, пер. Кленовый 2-й, дом 6, 46:29:102212:5                | прилегающая территория ограничена точками 142-141-143-144 от границы з/у в сторону проезжей части пер. 2-й Кленовый, 5,0м   | 120  |
| 54 | Объект для эксплуатации жилого дома, пер. Кленовый 2-й, дом 4, 46:29:102212:7                               | прилегающая территория ограничена точками 144-143-145-146 от границы з/у в сторону проезжей части пер. 2-й Кленовый, 5,0м   | 125  |
| 55 | Объект для строительства жилого дома, ул. Кленовая, дом 29/2, 46:29:102212:56                               | прилегающая территория ограничена точками 146-145-147-148-149-182<br>- от границы з/у (точки 146-145-147) в сторону проезжей части пер. 2-й Кленовый, 5,0м<br>- от границы з/у (точки 147-148-149-182) в сторону проезжей части ул. Кленовая, 5,0м                                    | 380  |
| 56 | Объект под индивидуальное жилищное строительство, ул. Кленовая, дом 31, 46:29:102212:57                     | прилегающая территория ограничена точками 149-148-150-151 от границы з/у в сторону проезжей части ул. Кленовая, 5,0м   | 94   |
| 57 | Объект под индивидуальное жилищное строительство, ул. Кленовая, дом 33, 46:29:102212:53                     | прилегающая территория ограничена точками 151-150-152-153 от границы з/у в сторону проезжей части ул. Кленовая, 5,0м   | 101  |
| 58 | Объект незавершенного строительства, ул. Вольная, д. 1/35, 46:29:102212:130                                 | прилегающая территория ограничена точками 153-152-154-183-155-156-157-158-159-199<br>- от стены здания (точки 153-152-154-155) в сторону проезжей части ул. Кленовая, 14,0-16,0м<br>- от стены здания (точки 155-156-157-158-159-199) в сторону проезжей части ул. Вольная, 8,0-10,0м | 877  |
| 59 | Объект под индивидуальное жилищное строительство, ул. Вольная, дом 3, 46:29:102211:87                       | прилегающая территория ограничена точками 159-158-160-161 от границы з/у в сторону проезжей части ул. Вольная, 5,0м   | 128  |
| 60 | Жилой дом, ул. Вольная, д. 5                                                                                | прилегающая территория ограничена точками 161-160-162-190-163-164-165 от стены здания в сторону проезжей части ул. Вольная, 14,0-17,0м   | 379  |
| 61 | Объект для строительства и последующей эксплуатации жилого дома, ул. Вольная, дом 7, 46:29:102212:9         | прилегающая территория ограничена точками 165-164-166-167 от границы з/у в сторону проезжей части ул. Вольная, 5,0м   | 125  |
| 62 | Объект для строительства общественного центра, ул. Просторная - пер. 1-й Кленовый, 46:29:102212:124         | прилегающая территория ограничена точками 168-169-170-171-172-196<br>- от границы з/у (точки 168-169-170) в сторону проезжей части ул. Просторная, 7,0-9,0м<br>- от границы з/у (точки 170-171-172-196) в сторону проезжей части пр-кт Дружбы, 8,0-15,0м                              | 2085 |



|    |                                                                                       |   |     |
|----|---------------------------------------------------------------------------------------|---|-----|
| 63 | Жилой дом, ул. Кленовая, д. 23                                                        | прилегающая территория ограничена точками 58-57-176-177-60-59 от стены здания в сторону проезжей части ул. Кленовая, 14,0-15,0м | 298 |
| 64 | Жилой дом, пер. 3-й Кленовый, д. 14                                                   | прилегающая территория ограничена точками 43-42-45-44 от стены здания в сторону проезжей части ул. Кленовая, 4,0м               | 102 |
| 65 | Объект под индивидуальное жилищное строительство, ул. Вольная, дом 9, 46:29:102212:58 | прилегающая территория ограничена точками 166-201-202-203-204 от границы з/у в сторону проезжей части ул. Вольная, 5,0м         | 175 |
| 66 | Жилой дом, ул. Вольная, д. 11                                                         | прилегающая территория ограничена точками 204-203-205-194-206 от стены здания в сторону проезжей части ул. Вольная, 5,0м        | 150 |