



АДМИНИСТРАЦИЯ ГОРОДА КУРСКА

Курской области

ПОСТАНОВЛЕНИЕ

«03» августа 2022г.

№ 477

Об утверждении схемы границ прилегающих территорий в кадастровом квартале 46:29:102230 (ул. Аэродромная – ул. 50 лет Октября – ул. Бойцов 9-й дивизии – пер. 1-й Аэродромный)

В соответствии с Федеральным законом от 06.10.2003 №131-ФЗ «Об общих принципах организации местного самоуправления в Российской Федерации», Законом Курской области от 24.09.2018 №59-ЗКО «О порядке определения органами местного самоуправления Курской области границ прилегающих территорий», Уставом города Курска, решением Курского городского Собрания от 20.12.2019 №102-6-РС «Об утверждении Правил благоустройства территории городского округа «Город Курск», ПОСТАНОВЛЯЮ:

1. Утвердить схему границ прилегающих территорий в кадастровом квартале 46:29:102230 (ул. Аэродромная – ул. 50 лет Октября – ул. Бойцов 9-й дивизии – пер. 1-й Аэродромный), отображенных на топоплане в масштабе 1:1000, согласно приложению к настоящему постановлению.

2. Администрации Центрального округа города Курска (Лемтюгов О.А.) обеспечить информирование правообладателей зданий, строений, сооружений, земельных участков, к которым определены в установленном порядке границы прилегающих территорий, о требованиях статьи 15 с учетом положений части 5 статьи 46 Правил благоустройства территории городского округа «Город Курск», утвержденных решением Курского городского Собрания от 20.12.2019 №102-6-РС.

3. Управлению информации и печати Администрации города Курска (Бочарова Н.Е.) обеспечить опубликование настоящего постановления в газете «Городские известия».

4. Управлению делами Администрации города Курска (Калинина И.В.) обеспечить размещение настоящего постановления на официальном сайте Администрации города Курска в информационно-телекоммуникационной сети «Интернет».

5. Постановление вступает в силу со дня его официального опубликования.

Глава города Курска

И. Куцак

Проект подготовлен: администрация Центрального округа города Курска
(наименование отраслевого органа)

Руководитель отраслевого органа О.А. Лемтюгов

(Ф.И.О.)

_____ (подпись)

ПРОЕКТ СОГЛАСОВАН:

Дата поступления на согласование	Должность	Фамилия и инициалы	Дата согласования	Подпись
	Первый заместитель главы Администрации города Курска	Цыбин Н.А.		
	Заместитель главы Администрации города Курска -председатель комитета по управлению муниципальным имуществом города Курска	Гранкина О.В.		
	Председатель комитета архитектуры и градостроительства города Курска	Аникеева И.Г.		
	Начальник правового управления	Васильева Н.В.		
	Управляющий делами Администрации города Курска	Кабан А.Н.		
	Начальник управления информации и печати Администрации города Курска	Комкова Т.В.		
	Начальник отдела делопроизводства	Алябьева И.Е.		

РАЗОСЛАТЬ:

1. Реестры
2. Комитет архитектуры и градостроительства города Курска – 1 экз.
3. Администрация Центрального округа – 2 экз.

Исполнитель документа

Должность: начальник отдела архитектуры
и градостроительства администрации

Центрального округа города Курска

Салаи В.Ю.

(ФИО)

_____ (подпись)

Телефон 70-22-80

Размножено по _____ экземплярах на _____ листах и сдано в канцелярию
для отправки
(Дата подпись)

СХЕМА ГРАНИЦ ПРИЛЕГАЮЩИХ ТЕРРИТОРИЙ В КАДАСТРОВОМ КВАРТАЛЕ №46:29:102230
(УЛ. АЭРОДРОМНАЯ - УЛ. 50 ЛЕТ ОКТЯБРЯ - УЛ. БОЙЦОВ 9-Й ДИВИЗИИ - 1-Й АЭРОДРОМНЫЙ ПЕР.)

ПРИЛОЖЕНИЕ

УТВЕРЖДЕНА


Постановлением


Администрации города Курска


от 03 августа 2022г

№ 474

- УСЛОВНЫЕ ОБОЗНАЧЕНИЯ**
- ① - номер прилегающей территории
 -  - прилегающая территория
 - . № - характерные точки, ограничивающие прилегающую территорию
 -  - объекты, расположенные на земельном участке
 - - границы земельного участка на кадастровом учете
 - :123 - номер земельного участка в кадастровом квартале

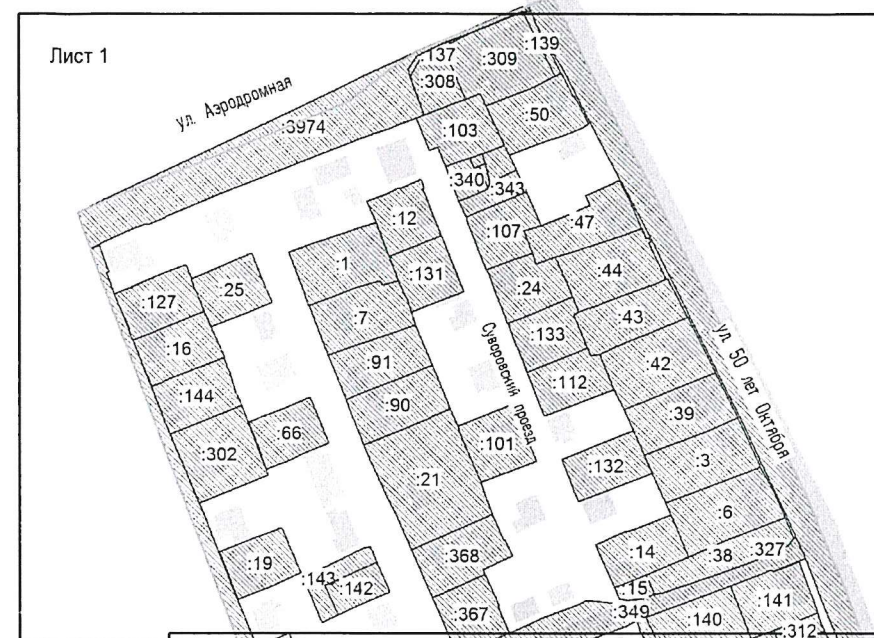

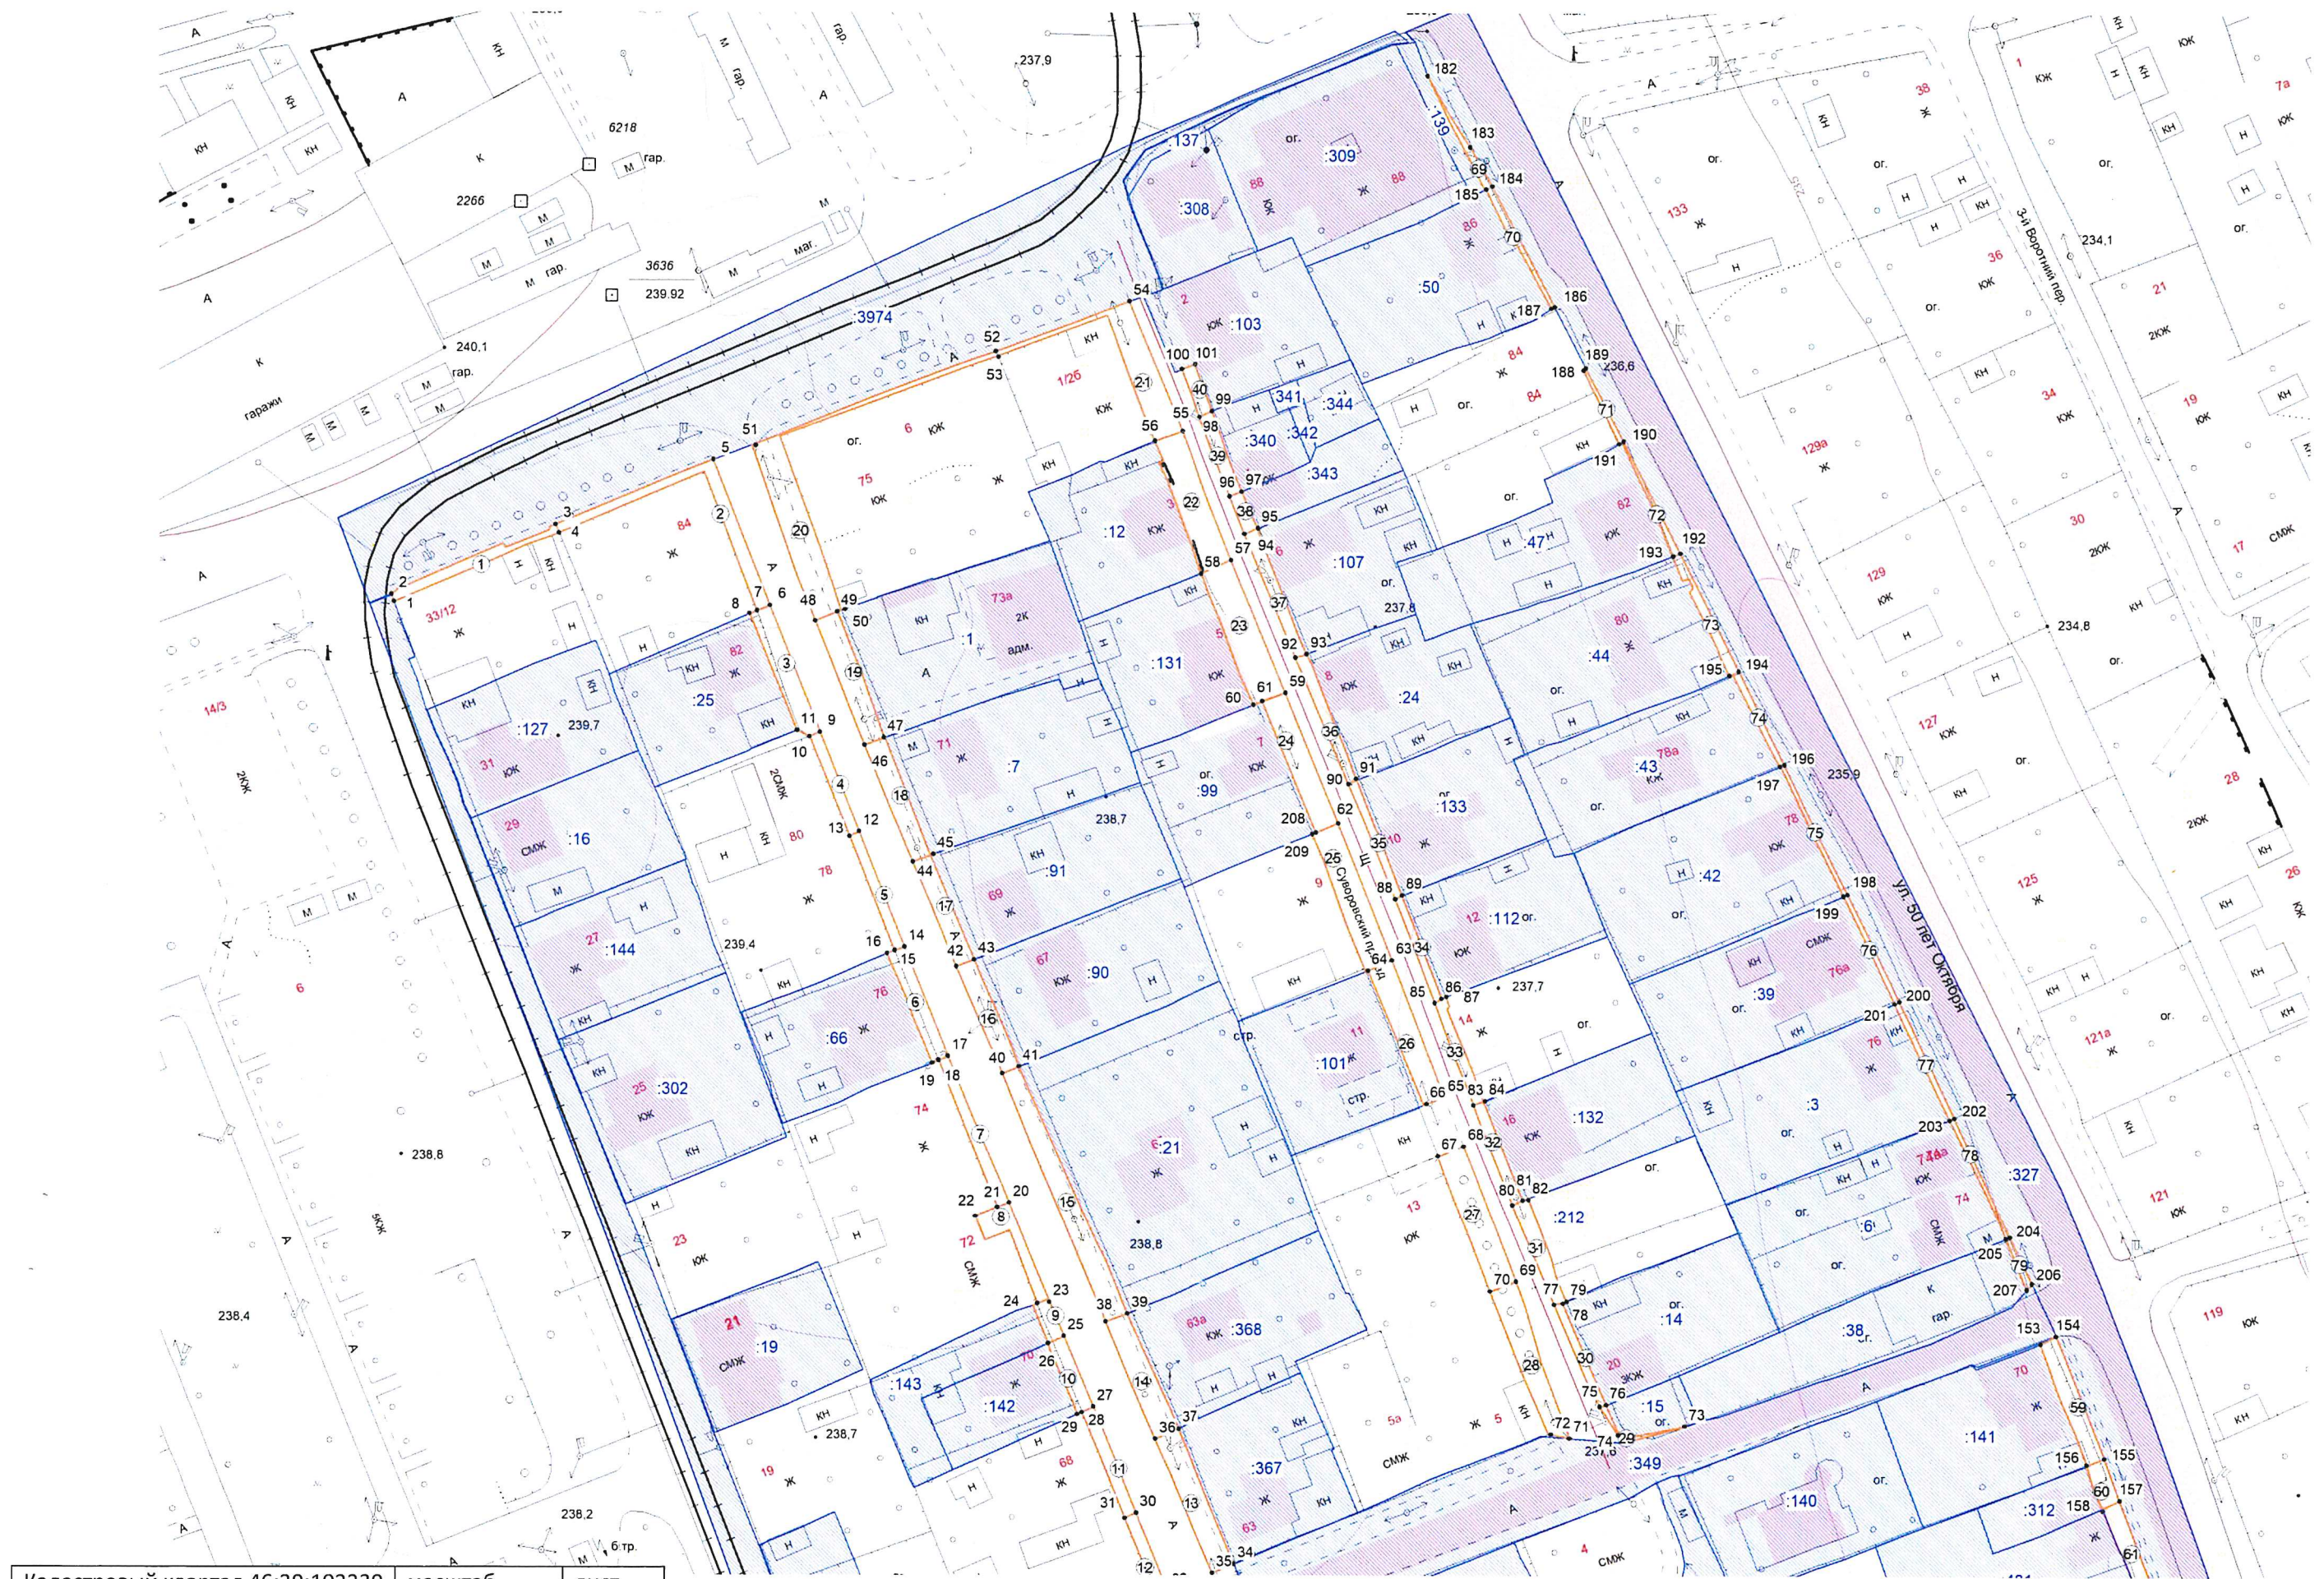

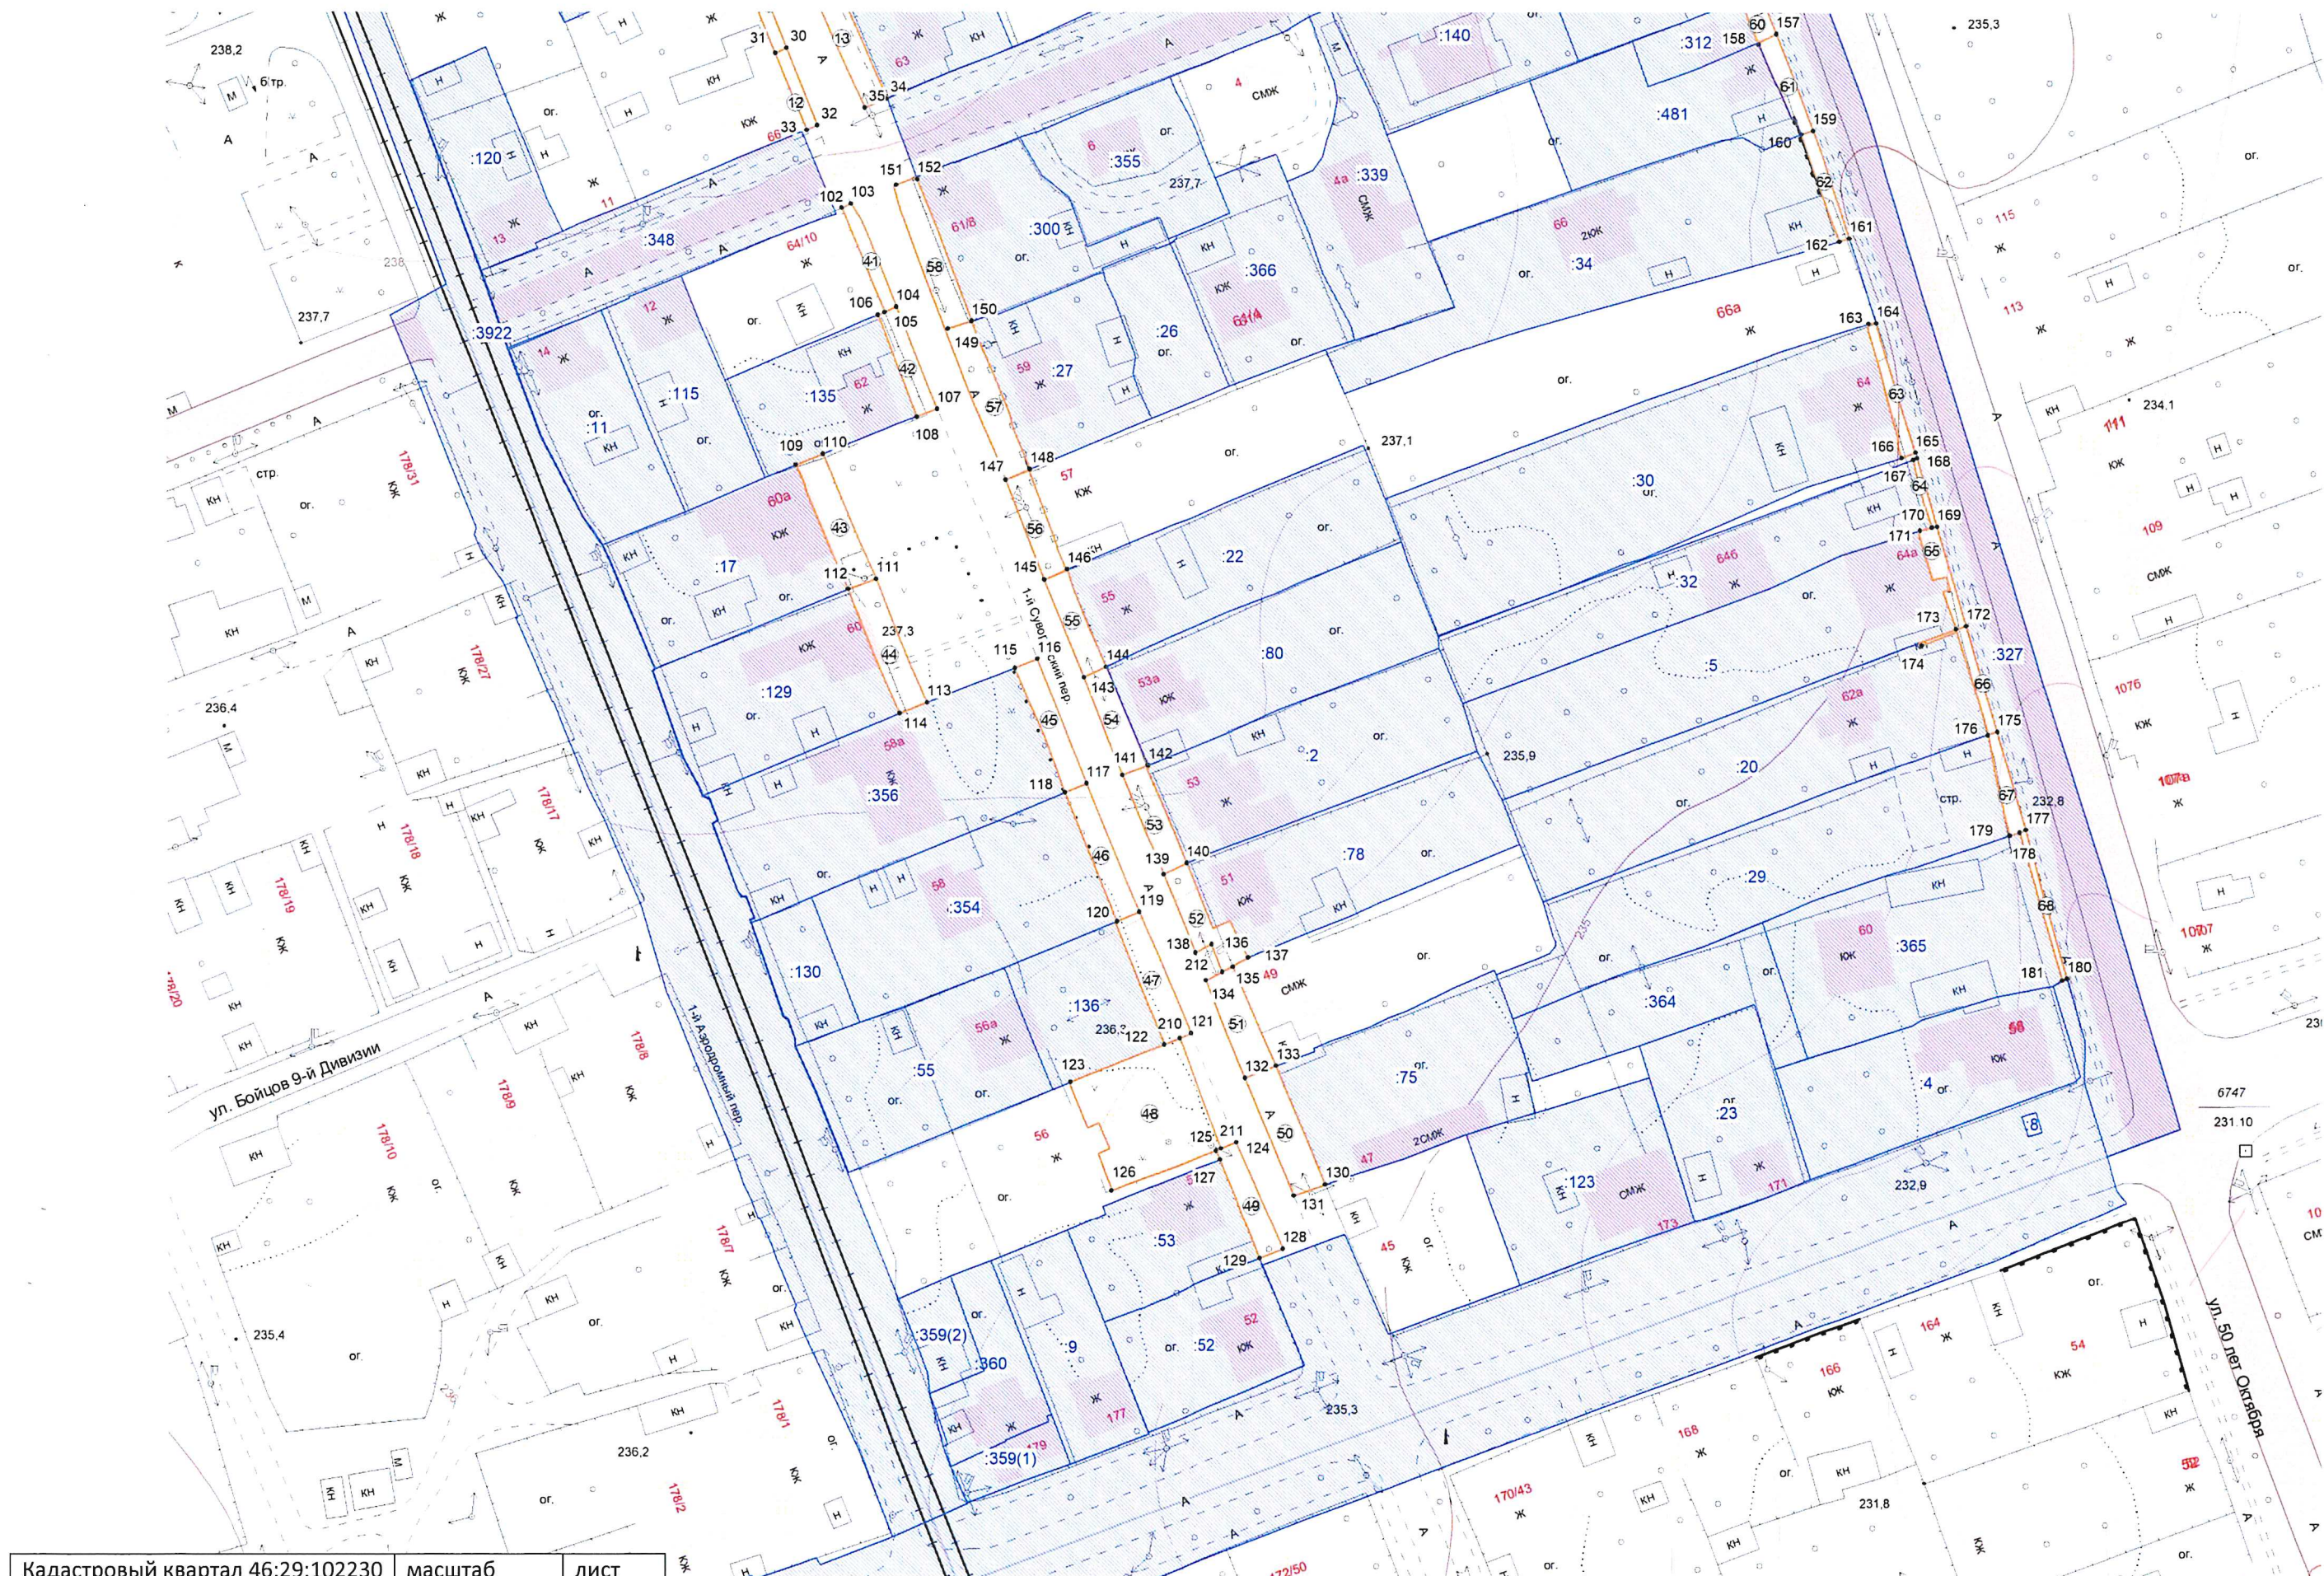

Описание прилегающих территорий в кадастровом квартале 46:29:102230 (ул. Аэродромная - ул. 50 лет Октября - ул. Бойцов 9-й Дивизии - 1-й Аэродромный пер.)

№ прил. тер.	Наименование объекта, адрес, кадастровый номер з/у	Описание границ прилегающей территории согласно схеме (размеры определены графически)	Площадь прилегающей территории, м2 (ориентир.)
1	Жилой дом, 1-й Аэродромный пер., дом 33/12	прилегающая территория ограничена точками 1-2-3-4 от стены здания в сторону проезжей части, ул. Аэродромная, 1,0-2,0 м;	47
2	Жилой дом, 1-й Суворовский пер., дом 84	прилегающая территория ограничена точками 4-3-5-6-7 - от стены здания (4-3-5) в сторону проезжей части, ул. Аэродромная, 1,0-2,0 м; - от стены здания (5-6-7) в сторону проезжей части, пер. 1-й Суворовский, 2,0 м;	100
3	Объект под индивидуальное жилищное строительство, пер. 1-й Суворовский, дом 82, 46:29:102230:71	прилегающая территория ограничена точками 8-7-6-9-10-11 от границы з/у в сторону проезжей части, пер. 1-й Суворовский, 2,0-4,0 м;	82
4	Жилой дом, 1-й Суворовский пер., дом 80	прилегающая территория ограничена точками 10-9-12-13 от стены здания в сторону проезжей части, пер. 1-й Суворовский, 2,0 м;	33
5	Жилой дом, 1-й Суворовский пер., дом 78	прилегающая территория ограничена точками 13-12-14-15 от стены здания в сторону проезжей части, пер. 1-й Суворовский, 2,0 м;	37
6	Объект под строительство индивидуального жилого дома, пер. 1-й Суворовский, дом 76, 46:29:102230:66	прилегающая территория ограничена точками 16-15-14-17-18-19 от границы з/у в сторону проезжей части, пер. 1-й Суворовский, 3,0 м;	60
7	Жилой дом, 1-й Суворовский пер., дом 74	прилегающая территория ограничена точками 18-17-20-21 от стены здания в сторону проезжей части, пер. 1-й Суворовский, 2,0 м;	51
8	Жилой дом, 1-й Суворовский пер., дом 72	прилегающая территория ограничена точками 22-21-20-23-24 от стены здания в сторону проезжей части, пер. 1-й Суворовский, 2,0-6,0 м;	51
9	Объект для индивидуального жилищного строительства, пер. 1-й Суворовский, дом 70, 46:29:102230:143	прилегающая территория ограничена точками 24-23-25-26 от границы з/у в сторону проезжей части, пер. 1-й Суворовский, 3,0 м;	19
10	Объект под индивидуальное жилищное строительство, пер. 1-й Суворовский, дом 70, 46:29:102230:142	прилегающая территория ограничена точками 26-25-27-28-29 от границы з/у в сторону проезжей части, пер. 1-й Суворовский, 3,0 м;	38
11	Жилой дом, 1-й Суворовский пер., дом 68	прилегающая территория ограничена точками 28-27-30-31 от стены здания в сторону проезжей части, пер. 1-й Суворовский, 2,0 м;	41
12	Жилой дом, 1-й Суворовский пер., дом 66	прилегающая территория ограничена точками 31-30-32-33 от стены здания в сторону проезжей части, пер. 1-й Суворовский, 2,0 м;	28
13	Объект для индивидуального жилищного строительства, пер. 1-й Суворовский, д. 63, 46:29:102230:367	прилегающая территория ограничена точками 34-35-36-37 от границы з/у в сторону проезжей части, пер. 1-й Суворовский, 4,0 м;	103
14	Объект для индивидуального жилищного строительства, пер. 1-й Суворовский, д. 63 а, 46:29:102230:368	прилегающая территория ограничена точками 37-36-38-39 от границы з/у в сторону проезжей части, пер. 1-й Суворовский, 4,0 м;	87
15	Объект для эксплуатации жилого дома, пер. Суворовский 1-й, дом 65, 46:29:102230:21	прилегающая территория ограничена точками 39-38-40-41 от границы з/у в сторону проезжей части, пер. 1-й Суворовский, 3,0-4,0 м;	161
16	Объект для эксплуатации жилого дома, пер. 1-й Суворовский, дом 67, 46:29:102230:90	прилегающая территория ограничена точками 41-40-42-43 от границы з/у в сторону проезжей части, пер. 1-й Суворовский, 3,0 м;	62
17	Объект под индивидуальное жилищное строительство, пер. 1-й Суворовский, дом 69,	прилегающая территория ограничена точками 43-42-44-45 от границы з/у в сторону проезжей части, пер. 1-й Суворовский, 3,0 м;	60

	46:29:102230:91		
18	Объект для индивидуального жилищного строительства, пер. 1-й Суворовский, дом 71, 46:29:102230:7	прилегающая территория ограничена точками 45-44-46-47 от границы з/у в сторону проезжей части, пер. 1-й Суворовский, 3,0-4,0 м;	73
19	Амбулаторно-поликлиническое обслуживание, пер. 1-й Суворовский, дом 73-а, 46:29:102230:1	прилегающая территория ограничена точками 47-46-48-49 от границы з/у в сторону проезжей части, пер. 1-й Суворовский, 4,0 м;	87
20	Жилой дом, 1-й Суворовский пер., дом 75	прилегающая территория ограничена точками 50-49-48-51-52-53 - от стены здания (точки 50-49-48-51) в сторону проезжей части, пер. 1-й Суворовский, 5,0 м; -от стены здания (точки 51-52-53) в сторону улицы Аэродромная, 1,0м	188
21	Жилой дом, Суворовский проезд, дом 1/26	прилегающая территория ограничена точками 53-52-54-55-56 -от стены здания (точки 53-52-54) в сторону улицы Аэродромная, 1,0м -от стены здания (точки 54-55-56) в сторону проезжей части, проезд Суворовский, 5,0 м;	126
22	Объект для индивидуального жилищного строительства, проезд Суворовский, дом 3, 46:29:102230:12	прилегающая территория ограничена точками 56-55-57-58 от границы з/у в сторону проезжей части, пер. 1-й Суворовский, 5,0 м;	126
23	Объект для эксплуатации жилого дома, проезд Суворовский, дом 5, 46:29:102230:131	прилегающая территория ограничена точками 58-57-59-61-60 от границы з/у в сторону проезжей части, пер. 1-й Суворовский, 5,0 м;	138
24	Объект под индивидуальное жилищное строительство, проезд Суворовский, дом 7, 46:29:102230:99	прилегающая территория ограничена точками 61-59-62-208 от стены здания в сторону проезжей части, проезд Суворовский, 4,0 м;	97
25	Жилой дом, Суворовский проезд, дом 9	прилегающая территория ограничена точками 209-208-62-63-64 от стены здания в сторону проезжей части, проезд Суворовский, 5,0 м;	119
26	Объект под индивидуальное жилищное строительство, проезд Суворовский, дом 11, 46:29:102230:101	прилегающая территория ограничена точками 64-63-65-66 от границы з/у в сторону проезжей части, проезд Суворовский, 5,0 м;	102
27	Жилой дом, Суворовский проезд, дом 13	прилегающая территория ограничена точками 67-68-69-70 от стены здания в сторону проезжей части, проезд Суворовский, 5,0 м;	116
28	Жилой дом, Суворовский проезд, дом 5	прилегающая территория ограничена точками 70-69-71-72 от стены здания в сторону проезжей части, проезд Суворовский, 4,0-5,0 м;	103
29	Объект для огородничества, пер. 2-й Воротный, дом 3/20, 46:29:102230:15	прилегающая территория ограничена точками 73-74-75-76 от границы з/у в сторону проезжей части, проезд Суворовский, 1,0 м;	9
30	Объект для индивидуального жилищного строительства, пер. 2-й Воротный, дом 3/20, 46:29:102230:14	прилегающая территория ограничена точками 76-75-77-78 от границы з/у в сторону проезжей части, проезд Суворовский, 1,0 м;	26
31	Жилой дом, проезд. Суворовский, д. 18, 46:29:102230:212	прилегающая территория ограничена точками 79-78-77-80-81-82 от стены здания в сторону проезжей части, проезд Суворовский, 2,0-3,0 м;	47
32	Объект для индивидуального жилищного строительства, проезд Суворовский, дом 16, 46:29:102230:132	прилегающая территория ограничена точками 81-80-83-84 от границы з/у в сторону проезжей части, проезд Суворовский, 2,0 м;	34
33	Жилой дом, проезд. Суворовский, д. 14	прилегающая территория ограничена точками 84-83-85-86-87 от стены здания в сторону проезжей части, проезд Суворовский, 2,0 м;	35
34	Объект для эксплуатации жилого дома, проезд Суворовский, дом 12, 46:29:102230:112	прилегающая территория ограничена точками 86-85-88-89 от границы з/у в сторону проезжей части, проезд Суворовский, 2,0 м;	25
35	Объект для эксплуатации жилого дома, проезд Суворовский, дом 10, 46:29:102230:133	прилегающая территория ограничена точками 89-88-90-91 от границы з/у в сторону проезжей части, проезд Суворовский, 2,0 м;	30

36	Объект для индивидуального жилищного строительства, проезд Суворовский, дом 8, 46:29:102230:24	прилегающая территория ограничена точками 91-90-92-93 от границы з/у в сторону проезжей части, проезд Суворовский, 2,0 м;	42
37	Объект для эксплуатации жилого дома, проезд Суворовский, дом 6, 46:29:102230:107	прилегающая территория ограничена точками 93-92-94-95 от границы з/у в сторону проезжей части, проезд Суворовский, 2,0-3,0 м;	47
38	Объект под индивидуальное жилищное строительство, проезд Суворовский, д. 4, 46:29:102230:343	прилегающая территория ограничена точками 95-94-96-97 от границы з/у в сторону проезжей части, проезд Суворовский, 2,0-3,0 м;	16
39	Объект под индивидуальное жилищное строительство, проезд Суворовский, д. 4, 46:29:102230:340: 344	прилегающая территория ограничена точками 97-96-98-99 от границы з/у в сторону проезжей части, проезд Суворовский, 2,5 м;	33
40	Объект под индивидуальное жилищное строительство, проезд Суворовский, дом 2/2а, 46:29:102230:103	прилегающая территория ограничена точками 99-98-100-101 от границы з/у в сторону проезжей части, проезд Суворовский, 2,5 м;	21
41	Жилой дом, 1-й Суворовский пер., дом 64/10	прилегающая территория ограничена точками 102-103-104-105-106 от стены здания в сторону проезжей части, 1-й Суворовский пер., 2,0 м;	42
42	Объект под строительство индивидуального жилого дома, пер. 1-й Суворовский, дом 62, 46:29:102230:135	прилегающая территория ограничена точками 106-105-104-107-108 от границы з/у в сторону проезжей части, проезд Суворовский, 3,0-4,0 м;	65
43	Объект для индивидуального жилищного строительства, пер. Суворовский 1-й, дом 60а, 46:29:102230:17	прилегающая территория ограничена точками 109-110-111-112 от границы з/у в сторону проезжей части, проезд Суворовский, 5,0 м;	113
44	Объект для эксплуатации жилого дома, пер. 1-й Суворовский, дом 60, 46:29:102230:129	прилегающая территория ограничена точками 112-111-113-114 от границы з/у в сторону проезжей части, проезд Суворовский, 5,0 м;	112
45	Объект под строительство жилого дома, переулок 1-й Суворовский, 58а, под строительство жилого дома, 46:29:102230:356	прилегающая территория ограничена точками 115-116-117-118 от границы з/у в сторону проезжей части, проезд Суворовский, 4,0 м;	88
46	Объект для индивидуального жилищного строительства, пер. 1-й Суворовский, д. 58, 46:29:102230:354	прилегающая территория ограничена точками 118-117-119-120 от границы з/у в сторону проезжей части, проезд Суворовский, 4,0 м;	94
47	Объект для обслуживания индивидуального жилого дома, пер. 1-й Суворовский, дом 56-а, 46:29:102230:136	прилегающая территория ограничена точками 120-119-121-210-122 от границы з/у в сторону проезжей части, проезд Суворовский, 4,0-5,0 м;	104
48	Жилой дом, 1-й Суворовский пер., дом 56	прилегающая территория ограничена точками 123-122-210-211-125-126 от стены здания в сторону проезжей части, 1-й Суворовский пер., 20,0 м;	382
49	Объект для строительства и последующей эксплуатации жилого дома, пер. 1-й Суворовский, дом 54, 46:29:102230:53	прилегающая территория ограничена точками 127-125-124-128-129 от границы з/у в сторону проезжей части, проезд Суворовский, 4,0 м;	77
50	Объект под индивидуальное жилищное строительство, пер. 1-й Суворовский, дом 47, 46:29:102230:75	прилегающая территория ограничена точками 130-131-132-133 от границы з/у в сторону проезжей части, проезд Суворовский, 5,0 м;	120
51	Жилой дом, 1-й Суворовский пер., дом 49	прилегающая территория ограничена точками 133-132-134-135-136 от стены здания в сторону проезжей части, 1-й Суворовский пер., 5,0 м;	96
52	Объект под индивидуальное жилищное строительство, пер. 1-й Суворовский, дом 51, 46:29:102230:78	прилегающая территория ограничена точками 137-136-135-212-138-139-140 от границы з/у в сторону проезжей части, проезд Суворовский, 5,0 м;	93

53	Объект для эксплуатации жилого дома, пер. 1-й Суворовский, дом 53, 46:29:102230:2	прилегающая территория ограничена точками 140-139-141-142 от границы з/у в сторону проезжей части, проезд Суворовский, 4,0-5,0 м;	77
54	Объект под индивидуальное жилищное строительство, пер. Суворовский 1-й, дом 53 А, 46:29:102230:80	прилегающая территория ограничена точками 142-141-143-144 от стены здания в сторону проезжей части, 1-й Суворовский пер., 5,0 м;	79
55	Объект для индивидуального жилищного строительства, пер. 1-й Суворовский, дом 55, 46:29:102230:22	прилегающая территория ограничена точками 144-143-145-146 от границы з/у в сторону проезжей части, проезд Суворовский, 4,0 м;	72
56	Жилой дом, 1-й Суворовский пер., дом 57 46:29:102230:83	прилегающая территория ограничена точками 146-145-147-148 от стены здания в сторону проезжей части, 1-й Суворовский пер., 4,0 м;	74
57	Объект для индивидуального жилищного строительства, пер. 1-й Суворовский, дом 59, 46:29:102230:27	прилегающая территория ограничена точками 148-147-149-150 от границы з/у в сторону проезжей части, проезд Суворовский, 5,0 м;	124
58	Объект для эксплуатации индивидуального жилого дома, пер. 1-й Суворовский, дом 61/8, 46:29:102230:300	прилегающая территория ограничена точками 150-149-151-152 от границы з/у в сторону проезжей части, проезд Суворовский, 5,0 м;	120
59	Объект под индивидуальное жилищное строительство, ул. 50 лет Октября, дом 70, 46:29:102230:141	прилегающая территория ограничена точками 153-154-155-156 от границы з/у в сторону проезжей части, ул. 50 лет Октября 3,0 м;	67
60	Объект для эксплуатации индивидуального жилого дома, ул. 50 лет Октября, дом №68, 46:29:102230:312	прилегающая территория ограничена точками 156-155-157-158 от границы з/у в сторону проезжей части, ул. 50 лет Октября 3,0-4,0 м;	26
61	Объект для эксплуатации индивидуального жилого дома, ул. 50 лет Октября, д. №68, 46:29:102230:481	прилегающая территория ограничена точками 158-157-159-160 от границы з/у в сторону проезжей части, ул. 50 лет Октября 3,0-4,0 м;	50
62	Объект для эксплуатации жилого дома, ул. 50 лет Октября, дом 66, 46:29:102230:34	прилегающая территория ограничена точками 160-159-161-162 от границы з/у в сторону проезжей части, ул. 50 лет Октября 2,0 м;	39
63	Объект для эксплуатации жилого дома, ул. 50 лет Октября, дом 64, 46:29:102230:30	прилегающая территория ограничена точками 163-164-165-166 от границы з/у в сторону проезжей части, ул. 50 лет Октября 2,0-3,0 м;	44
64	Объект для строительства жилого дома, ул. 50 лет Октября, дом 64б, 46:29:102230:32	прилегающая территория ограничена точками 167-168-169-170 от границы з/у в сторону проезжей части, ул. 50 лет Октября 1,0 м;	11
65	Объект для эксплуатации жилого дома, ул. 50 лет Октября, дом 64а, 46:29:102230:5	прилегающая территория ограничена точками 171-170-169-172-173 от границы з/у в сторону проезжей части, ул. 50 лет Октября 1,0-3,0 м;	43
66	Объект для индивидуального жилищного строительства, ул. 50 лет Октября, дом 62а, 46:29:102230:20	прилегающая территория ограничена точками 174-173-172-175-176 от границы з/у в сторону проезжей части, ул. 50 лет Октября 1,0-2,0 м;	33
67	Объект для индивидуального жилищного строительства, ул. 50 лет Октября, дом 62, 46:29:102230:29	прилегающая территория ограничена точками 176-175-177-178-179 от границы з/у в сторону проезжей части, ул. 50 лет Октября 2,0-3,0 м;	40
68	Объект под индивидуальное жилищное строительство, ул. 50 лет Октября, д. 60, 46:29:102230:365	прилегающая территория ограничена точками 178-177-180-181 от границы з/у в сторону проезжей части, ул. 50 лет Октября 1,0 м;	26
69	Объект для эксплуатации жилого дома, ул. 50 лет Октября, дом 88, 46:29:102230:139	прилегающая территория ограничена точками 182-183-184-185 от границы з/у в сторону улицы 50 лет Октября, 1,0м	16
70	Объект под индивидуальное жилищное строительство, ул. 50 лет Октября, дом 86, 46:29:102230:50	прилегающая территория ограничена точками 185-184-186-187 от границы з/у в сторону улицы 50 лет Октября, 1,0м	23

71	Объект, ул. 50 лет Октября, дом 84	прилегающая территория ограничена точками 188-189-190-191 от стены здания в сторону улицы 50 лет Октября, 1,0м	9
72	Объект под индивидуальное жилищное строительство, ул. 50 лет Октября, дом 82, 46:29:102230:47	прилегающая территория ограничена точками 191-190-192-193 от границы з/у в сторону улицы 50 лет Октября, 1,0м	15
73	Объект для эксплуатации жилого дома, ул. 50 лет Октября, дом 80, 46:29:102230:44	прилегающая территория ограничена точками 193-192-194-195 от границы з/у в сторону улицы 50 лет Октября, 2,0м	33
74	Объект для эксплуатации жилого дома, ул. 50 лет Октября, дом 78 А, 46:29:102230:43	прилегающая территория ограничена точками 195-194-196-197 от границы з/у в сторону улицы 50 лет Октября, 1,0м	18
75	Объект для эксплуатации индивидуального жилого дома, ул. 50 лет Октября, дом 78, 46:29:102230:42	прилегающая территория ограничена точками 197-196-198-199 от границы з/у в сторону улицы 50 лет Октября, 1,0м	17
76	Объект под индивидуальное жилищное строительство, ул. 50 лет Октября, дом 76 а, 46:29:102230:39	прилегающая территория ограничена точками 199-198-200-201 от границы з/у в сторону улицы 50 лет Октября, 1,0м	16
77	Объект для эксплуатации жилого дома, ул. 50 лет Октября, дом 76, 46:29:102230:3	прилегающая территория ограничена точками 201-200-202-203 от границы з/у в сторону улицы 50 лет Октября, 1,0м	20
78	Объект для эксплуатации жилых домов, ул. 50 лет Октября, дом 74, 46:29:102230:6	прилегающая территория ограничена точками 203-202-204-205 от границы з/у в сторону улицы 50 лет Октября, 1,0м	15
79	Объект для индивидуального жилищного строительства, ул. 50 лет Октября, дом 72, 46:29:102230:38	прилегающая территория ограничена точками 205-204-206-207 от границы з/у в сторону улицы 50 лет Октября, 1,0м	9