



АДМИНИСТРАЦИЯ ГОРОДА КУРСКА

Курской области

ПОСТАНОВЛЕНИЕ

«03» августа 2022г.

№ 478

Об утверждении схемы границ прилегающих территорий в кадастровом квартале 46:29:102205 (ул. Литературная – пр-кт Дружбы – ул. 1-я Поэтическая – ул. Крутой Лог)

В соответствии с Федеральным законом от 06.10.2003 №131-ФЗ «Об общих принципах организации местного самоуправления в Российской Федерации», Законом Курской области от 24.09.2018 №59-ЗКО «О порядке определения органами местного самоуправления Курской области границ прилегающих территорий», Уставом города Курска, решением Курского городского Собрания от 20.12.2019 №102-6-РС «Об утверждении Правил благоустройства территории городского округа «Город Курск», ПОСТАНОВЛЯЮ:

1. Утвердить схему границ прилегающих территорий в кадастровом квартале 46:29:102205 (ул. Литературная – пр-кт Дружбы – ул. 1-я Поэтическая – ул. Крутой Лог), отображенных на топоплане в масштабе 1:1000, согласно приложению к настоящему постановлению.

2. Администрации Центрального округа города Курска (Лемтюгов О.А.) обеспечить информирование правообладателей зданий, строений, сооружений, земельных участков, к которым определены в установленном порядке границы прилегающих территорий, о требованиях статьи 15 с учетом положений части 5 статьи 46 Правил благоустройства территории городского округа «Город Курск», утвержденных решением Курского городского Собрания от 20.12.2019 №102-6-РС.

3. Управлению информации и печати Администрации города Курска (Бочарова Н.Е.) обеспечить опубликование настоящего постановления в газете «Городские известия».

4. Управлению делами Администрации города Курска (Калинина И.В.) обеспечить размещение настоящего постановления на официальном сайте Администрации города Курска в информационно-телекоммуникационной сети «Интернет».

5. Постановление вступает в силу со дня его официального опубликования.

Глава города Курска


И. Куцак


**СХЕМА ГРАНИЦ ПРИЛЕГАЮЩИХ ТЕРРИТОРИЙ
В КАДАСТРОВОМ КВАРТАЛЕ № 46:29:102205
(УЛ. ЛИТЕРАТУРНАЯ - ПР-КТ ДРУЖБЫ - 1-Я ПОЭТИЧЕСКАЯ - УЛ. КРУТОЙ ЛОГ)**


ПРИЛОЖЕНИЕ
УТВЕРЖАЕНА
ПОСТАНОВЛЕНИЕМ
Администрации города Курска
от «03» августа 2022 года
№ 478

УСЛОВНЫЕ ОБОЗНАЧЕНИЯ


- ① - номер прилегающей территории
-  - прилегающая территория
- . № - характерные точки, ограничивающие прилегающую территорию
-  - объекты, расположенные на земельном участке
- - границы земельного участка на кадастровом учете
- :123 - номер земельного участка в кадастровом квартале

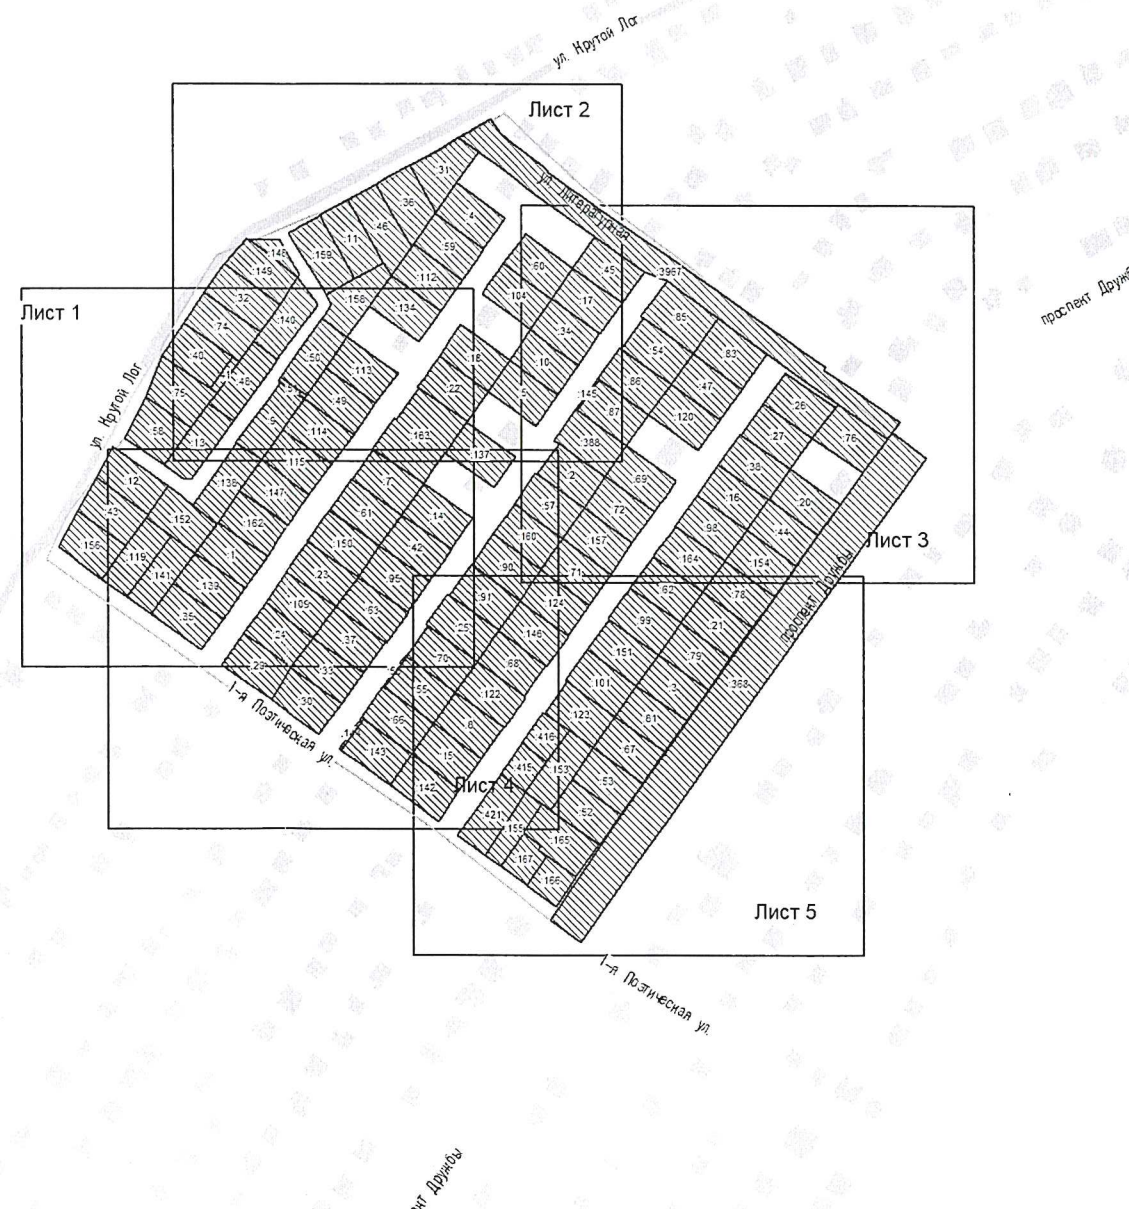

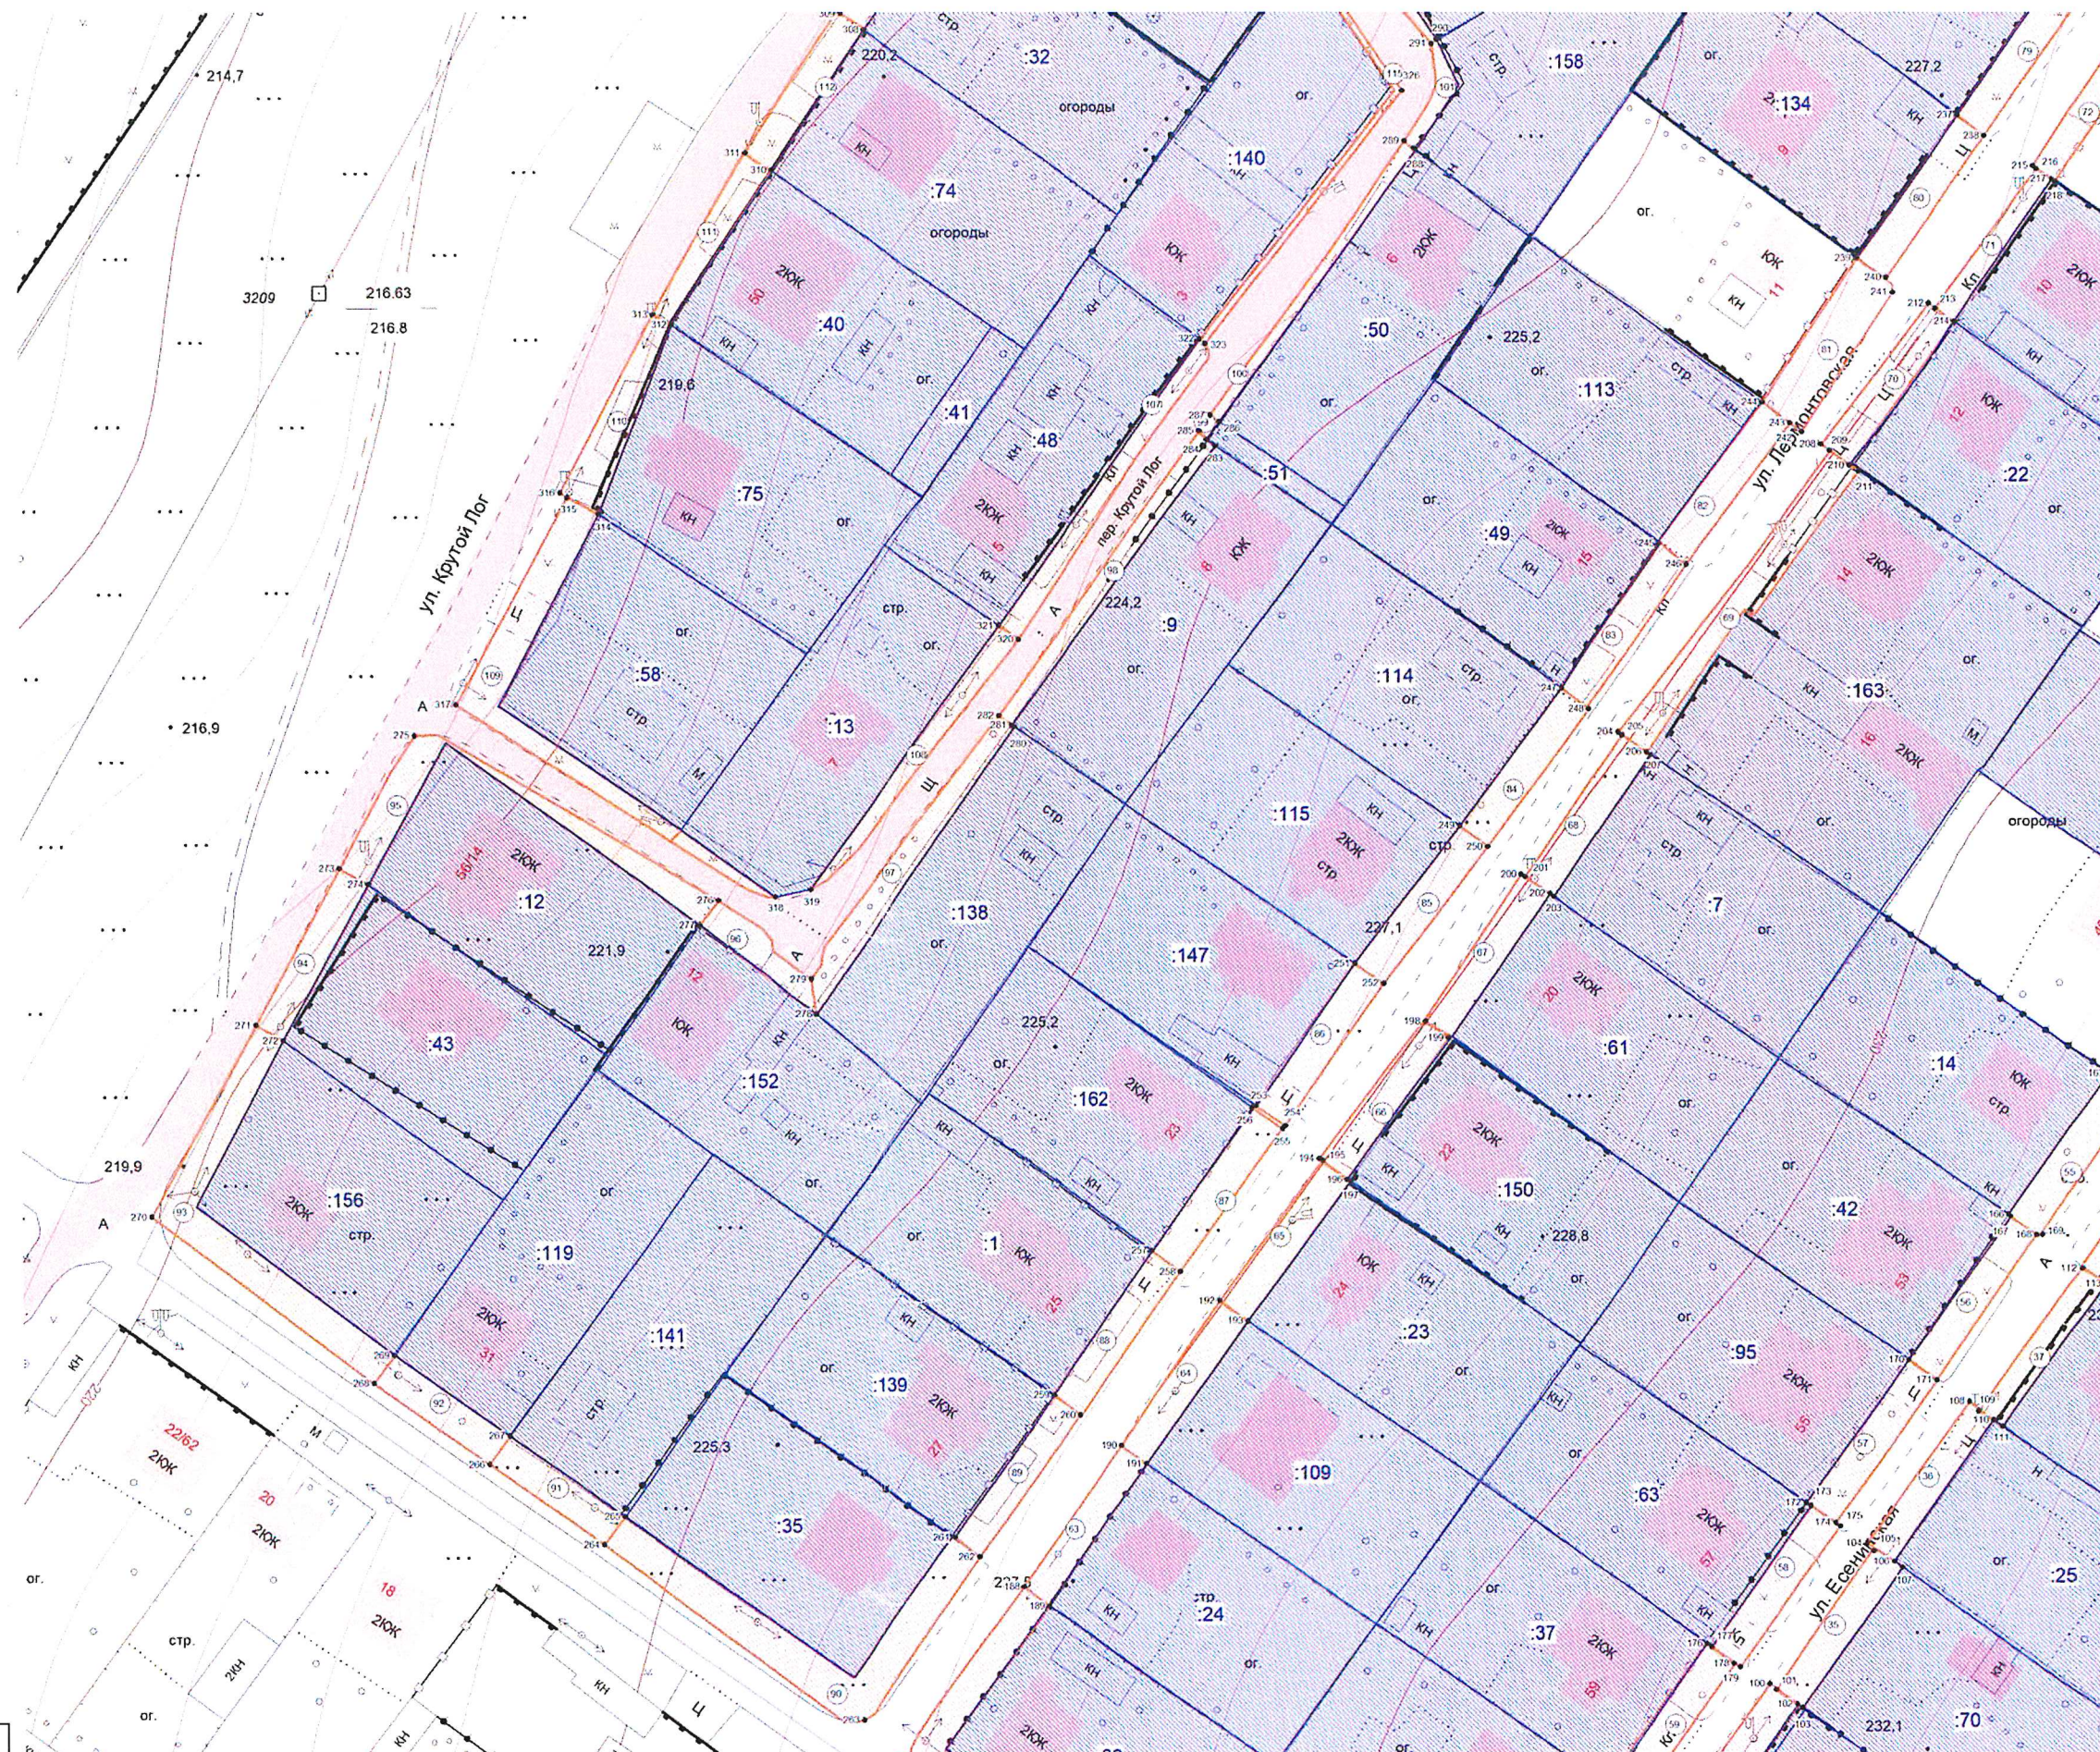

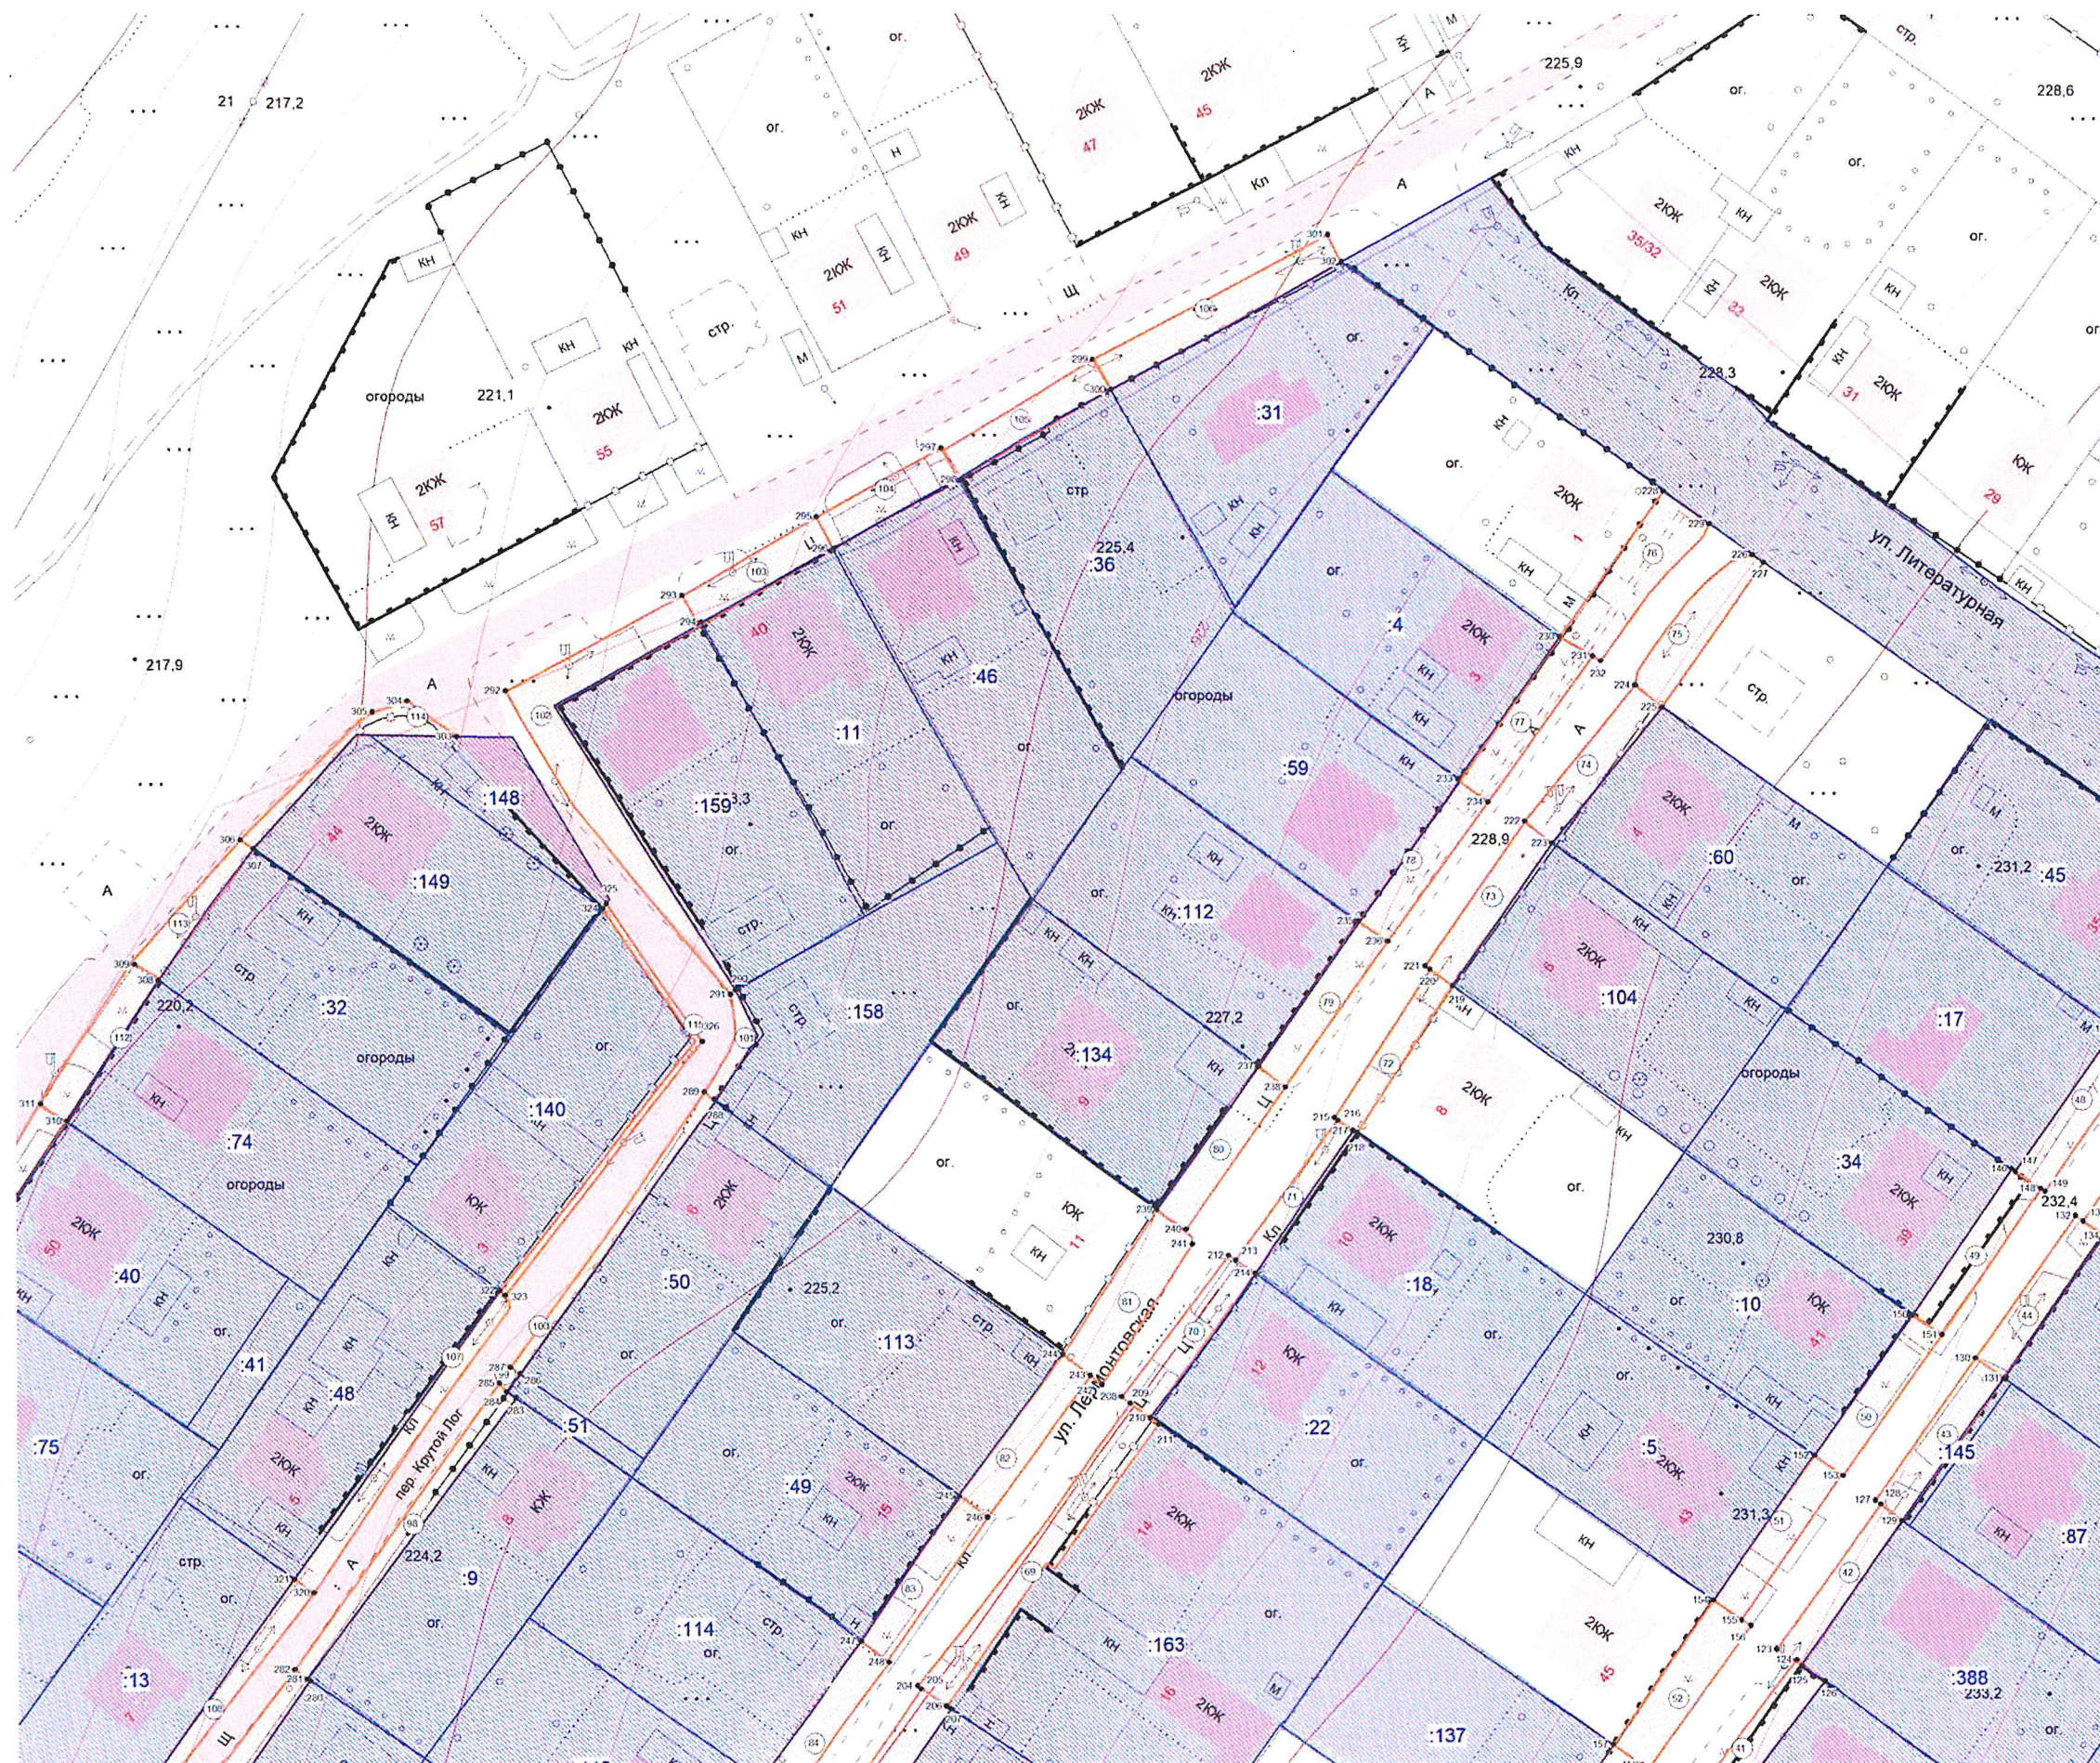

Кадастровый квартал 46:29:102205	масштаб	лист
	1:1000	2

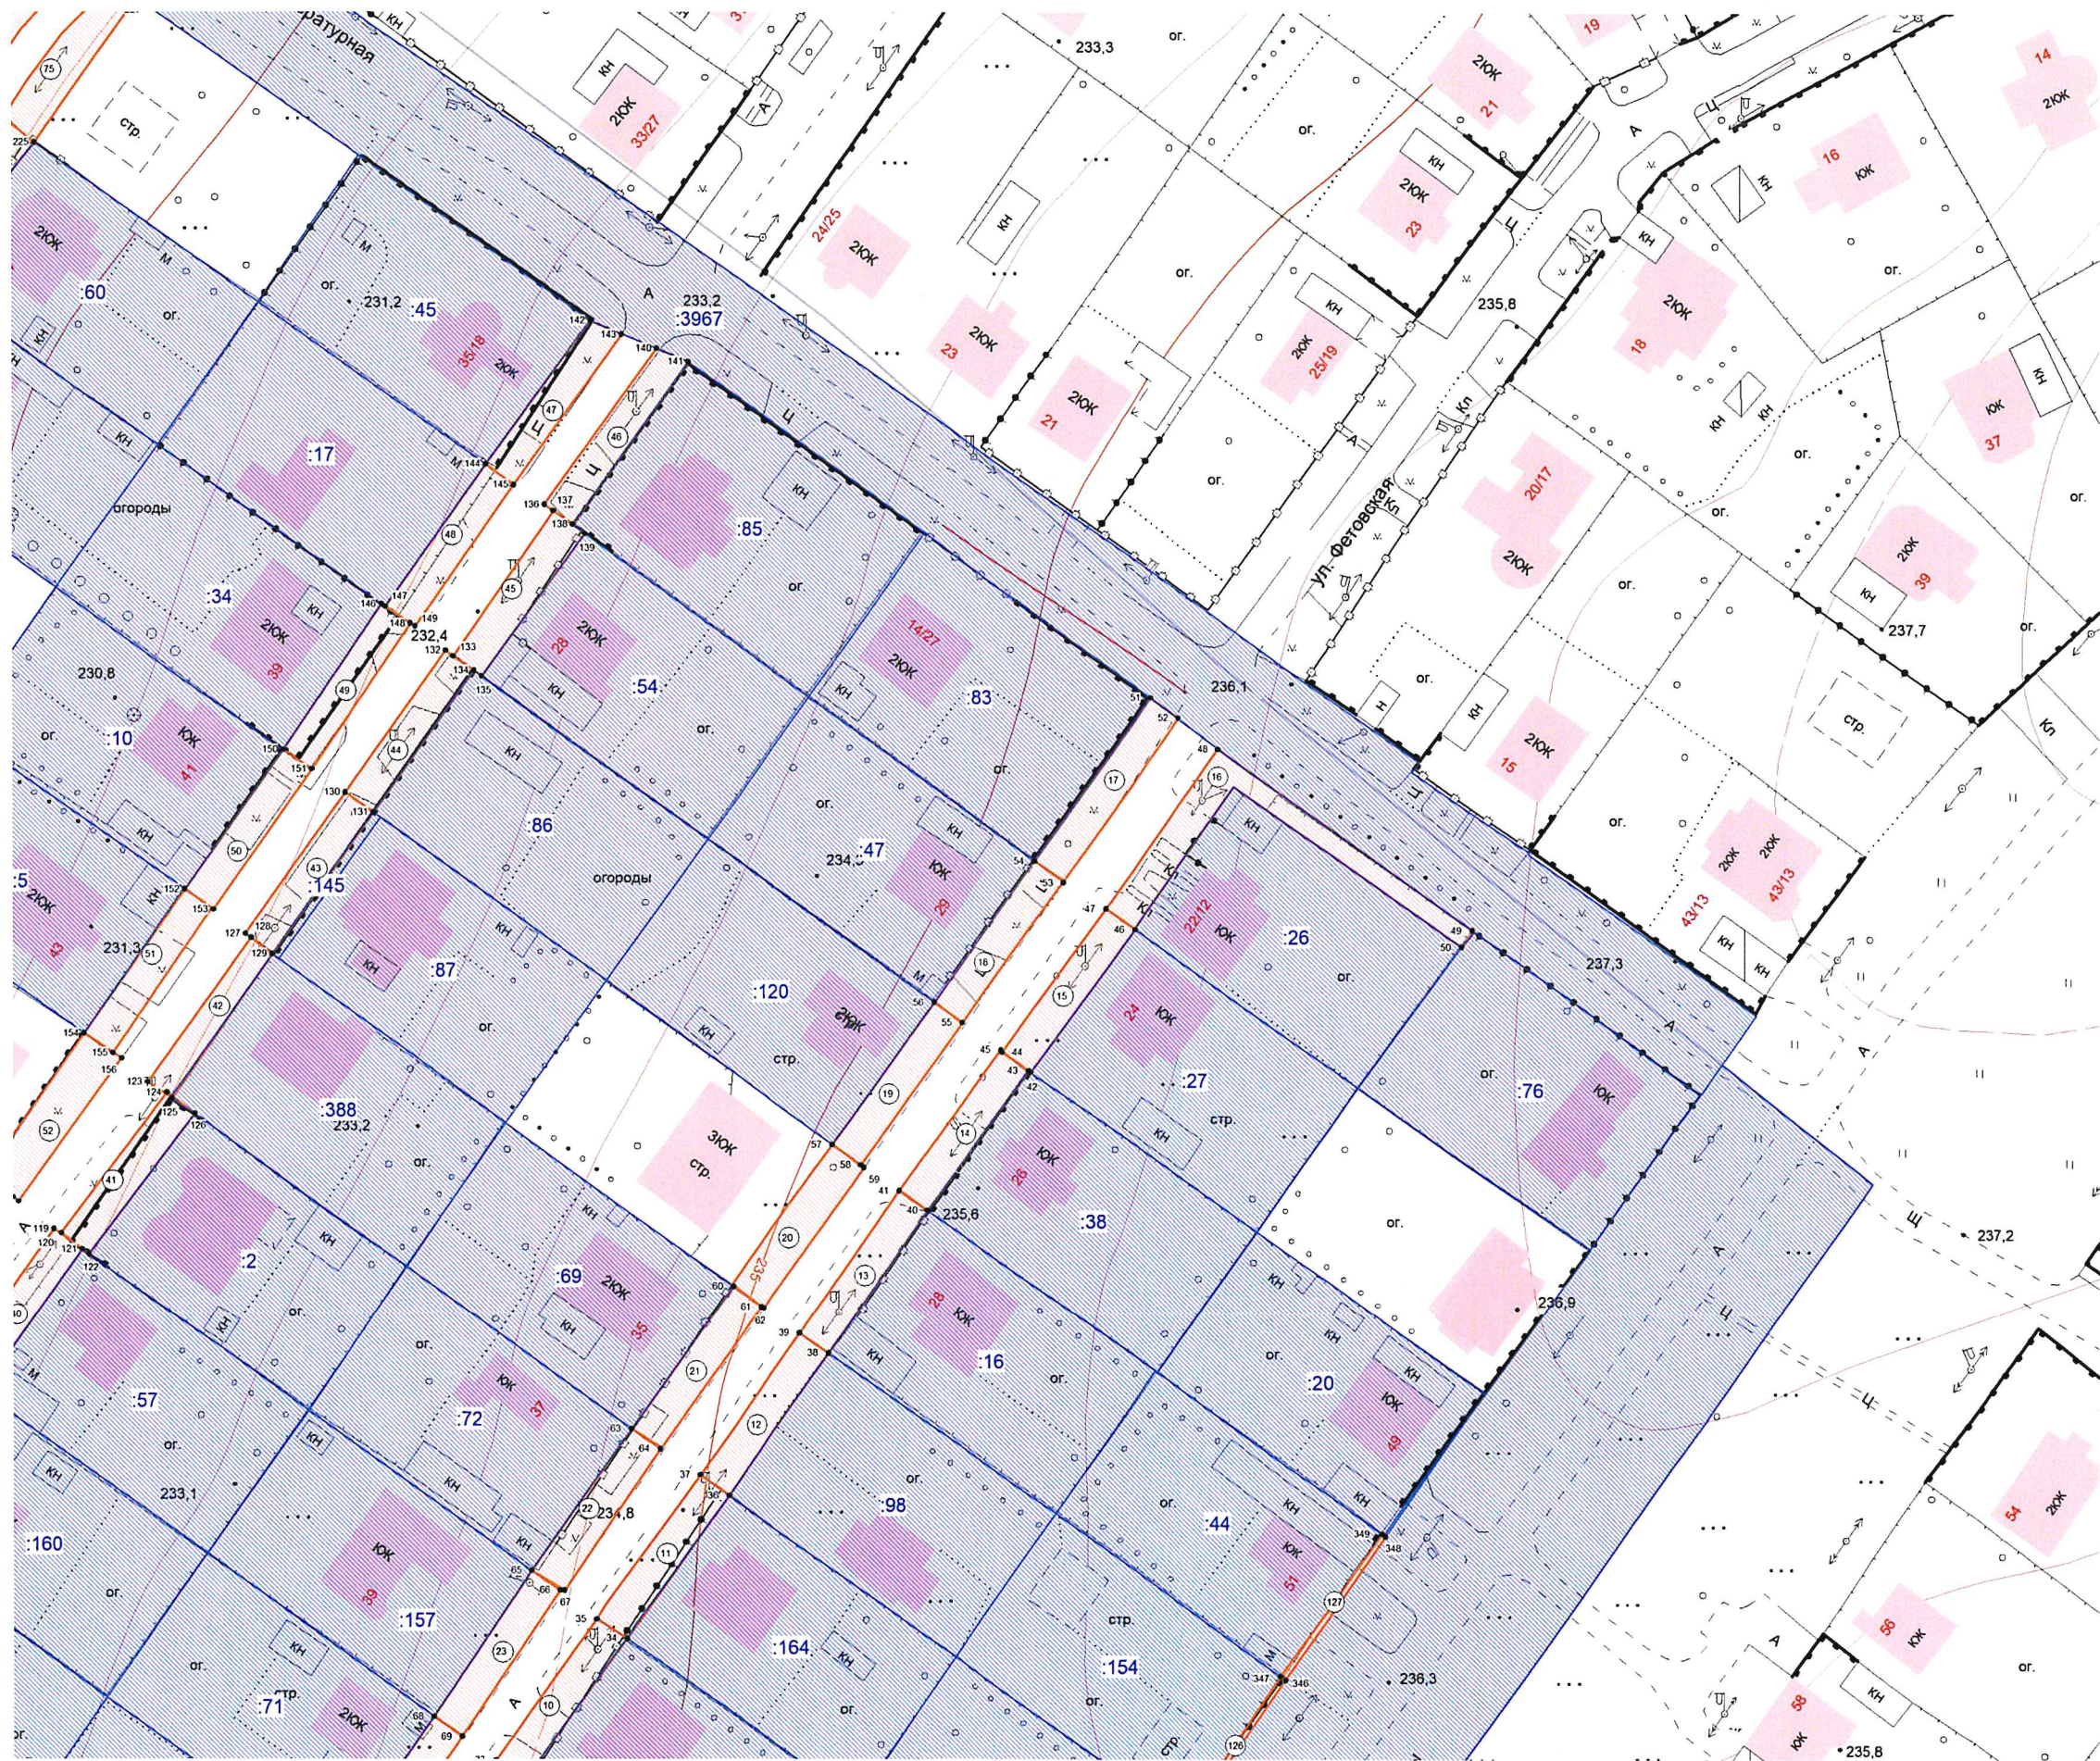





Описание прилегающих территорий в кадастровом квартале 46:29:102205 (ул. Литературная –пр. Дружбы – ул. 1-я Поэтическая – ул. Крутой Лог)

№ прил. тер.	Наименование объекта, адрес, кадастровый номер з/у	Описание границ прилегающей территории согласно схеме (размеры определены графически)	Площадь прилегающей территории, м2 (ориентир.)
1	Объект для строительства и последующей эксплуатации жилого дома, проспект Дружбы, д. 65-г, 46:29:102205:165	прилегающая территория ограничена точками 1-2-4-3 от границы з/у до проезжей части проспект Дружбы, 2,0м	52
2	Объект для строительства и последующей эксплуатации жилого дома, проспект Дружбы, д. 67/15, 46:29:102205:166	прилегающая территория ограничена точками 3-4-5-6-7 -от границы з/у (точки 3-4-5) до проезжей части проспект Дружбы, 2,0м; -от границы з/у (точки 5-6-7) в сторону проезжей части ул. 1-я Поэтическая, 5,0м;	187
3	Объект для индивидуального жилищного строительства, ул. Фетовская, д. 46/17, 46:29:102205:421	прилегающая территория ограничена точками 10-11-12-14-15-16 -от границы з/у (точки 10-11-12) до проезжей части ул. 1-я Поэтическая, 5,0м; -от границы з/у (точки 12-14-15-16) в сторону проезжей части ул. Фетовская, 5,0м;	374
4	Объект для эксплуатации жилого дома, ул. Фетовская, дом 44, 46:29:102205:415	прилегающая территория ограничена точками 15-14-13-17-18 от границы з/у в сторону проезжей части ул. Фетовская, 5,0м	128
5	Объект для эксплуатации жилого дома, ул. Фетовская, дом 44 , 46:29:102205:416	прилегающая территория ограничена точками 18-17-19-20 от границы з/у в сторону проезжей части ул. Фетовская, 5,0м	121
6	Объект для индивидуального жилищного строительства, ул. Фетовская, дом 42, 46:29:102205:123	прилегающая территория ограничена точками 21-20-19-24-23-22 от границы з/у в сторону проезжей части ул. Фетовская, 5,0м	142
7	Объект под индивидуальное жилищное строительство, ул. Фетовская, дом 40, 46:29:102205:101	прилегающая территория ограничена точками 23-24-25-27-26 от границы з/у в сторону проезжей части ул. Фетовская, 5,0м	126
8	Объект для возведения жилого дома,хозпостроек, эксплуатации земельного участка, ул. Фетовская, дом 38, 46:29:102205:151	прилегающая территория ограничена точками 26-27-30-29-28 от границы з/у в сторону проезжей части ул. Фетовская, 5,0м	126
9	Объект для эксплуатации земельного участка, возведения жилого дома, хозпостроек, ул. Фетовская, дом 36, 46:29:102205:99	прилегающая территория ограничена точками 29-30-31-33-32 от границы з/у в сторону проезжей части ул. Фетовская, 5,0м	125
10	Объект для строительства и обслуживания жилого дома, ул. Фетовская, дом 34, 46:29:102205:62	прилегающая территория ограничена точками 32-33-35-34 от границы з/у в сторону проезжей части ул. Фетовская, 5,0м	127
11	Объект для индивидуального жилищного строительства, ул. Фетовская, дом 32, 46:29:102205:164	прилегающая территория ограничена точками 34-35-37-36 от границы з/у в сторону проезжей части ул. Фетовская, 5,0м	129
12	Объект под индивидуальное жилищное строительство, ул. Фетовская, дом 30, 46:29:102205:98	прилегающая территория ограничена точками 36-37-39-38 от границы з/у в сторону проезжей части ул. Фетовская, 5,0м	125
13	Объект для индивидуального жилищного строительства, ул. Фетовская, дом 28, 46:29:102205:16	прилегающая территория ограничена точками 38-39-41-40 от границы з/у в сторону проезжей части ул. Фетовская, 5,0м	125

14	Объект для эксплуатации жилого дома, ул. Фетовская, дом 26, 46:29:102205:38	прилегающая территория ограничена точками 40-41-45-44-43 от границы з/у в сторону проезжей части ул. Фетовская, 5,0м	124
15	Объект для строительства и последующей эксплуатации жилого дома, ул. Фетовская, дом 24, 46:29:102205:27	прилегающая территория ограничена точками 42-43-44-47-46 от границы з/у в сторону проезжей части ул. Фетовская, 5,0м	128
16	Объект для строительства и последующей эксплуатации жилого дома, ул. Фетовская, дом 22/12, 46:29:102205:26	прилегающая территория ограничена точками 46-47-48-49-50 -от границы з/у (точки 46-47-48) в сторону проезжей части ул. Фетовская, 5,0м; -от границы з/у (точки 48-49-50) в сторону проезжей части ул. Литературная, 3,0м;	260
17	Объект для строительства и последующей эксплуатации жилого дома, ул. Литературная, дом 14/27, 46:29:102205:83	прилегающая территория ограничена точками 51-52-53-54 от границы з/у до проезжей части ул. Фетовская, 5,0м	143
18	Объект для строительства и последующей эксплуатации жилого дома, ул. Фетовская, дом 29, 46:29:102205:47	прилегающая территория ограничена точками 54-53-55-56 от границы з/у до проезжей части ул. Фетовская, 5,0м	125
19	Объект для индивидуального жилищного строительства, ул. Фетовская, дом 31, 46:29:102205:120	прилегающая территория ограничена точками 56-55-58-57 от границы з/у до проезжей части ул. Фетовская, 5,0м	126
20	Жилой дом, ул. Фетовская, дом 33	прилегающая территория ограничена точками 57-58-59-62-61-60 от стены здания до проезжей части ул. Фетовская, 5,0-6,0м	141
21	Объект для индивидуального жилищного строительства, ул. Фетовская, дом 35, 46:29:102205:69	прилегающая территория ограничена точками 60-61-64-63 от границы з/у до проезжей части ул. Фетовская, 5,0м	125
22	Объект для индивидуального жилищного строительства, ул. Фетовская, дом 37, 46:29:102205:72	прилегающая территория ограничена точками 63-64-67-66-65 от границы з/у до проезжей части ул. Фетовская, 5,0м	130
23	Объект для строительства жилого дома, ул. Фетовская, дом 39, 46:29:102205:157	прилегающая территория ограничена точками 65-66-69-68 от границы з/у до проезжей части ул. Фетовская, 5,0м	126
24	Объект для индивидуального жилищного строительства, ул. Фетовская, дом 41, 46:29:102205:71	прилегающая территория ограничена точками 68-69-71-70 от границы з/у до проезжей части ул. Фетовская, 5,0м	125
25	Объект для строительства и последующей эксплуатации жилого дома, ул. Фетовская, дом 43, 46:29:102205:124	прилегающая территория ограничена точками 70-71-74-73-72 от границы з/у до проезжей части ул. Фетовская, 5,0м	125
26	Объект для индивидуального жилищного строительства, ул. Фетовская, дом 45, 46:29:102205:146	прилегающая территория ограничена точками 72-73-74-75-78-77 от границы з/у до проезжей части ул. Фетовская, 5,0м	117
27	Объект для индивидуального жилищного строительства, ул. Фетовская, дом 47, 46:29:102205:68	прилегающая территория ограничена точками 76-77-78-81-82-79 от границы з/у до проезжей части ул. Фетовская, 5,0м	125
28	Объект для возведения жилого дома, хозпостроек, эксплуатации земельного	прилегающая территория ограничена точками 80-81-82-85-84-83 от границы з/у до проезжей части ул. Фетовская, 5,0м	124

	участка, ул. Фетовская, дом 49, 46:29:102205:122		
29	Объект для строительства и последующей эксплуатации жилого дома, ул. Фетовская, дом 51, 46:29:102205:8	прилегающая территория ограничена точками 83-84-88-87-86 от границы з/у до проезжей части ул. Фетовская, 3,0-4,0м	101
30	Объект для индивидуального жилищного строительства, ул. Фетовская, дом 53, 46:29:102205:15	прилегающая территория ограничена точками 86-87-90-89 от границы з/у до проезжей части ул. Фетовская, 3,0м	67
31	Объект для строительства и последующей эксплуатации жилого дома, ул. Фетовская, дом 55/19, 46:29:102205:142	прилегающая территория ограничена точками 89-90-91-92-93-94 -от границы з/у (точки 89-90-91-92) в сторону проезжей части ул. Фетовская, 3,0-5,0м; -от границы з/у (точки 92-93-94) до проезжей части ул. 1-я Поэтическая, 5,0м;	323
32	Объект для строительства и последующей эксплуатации жилого дома, ул. Есенинская, дом 54/21, 46:29:102205:143	прилегающая территория ограничена точками 94-93-327-328 от границы з/у до проезжей части ул. Есенинская, 5,0м	203
33	Объект для строительства и последующей эксплуатации жилого дома, ул. Есенинская, дом 52, 46:29:102205:66	прилегающая территория ограничена точками 97-96-98-99 от границы з/у до проезжей части ул. Есенинская, 5,0м	127
34	Объект для эксплуатации жилого дома, ул. Есенинская, 50, 46:29:102205:56	прилегающая территория ограничена точками 99-98-100-101-102 от границы з/у до проезжей части ул. Есенинская, 5,0м	127
35	Объект для строительства и последующей эксплуатации жилого дома, ул. Есенинская, дом 48, 46:29:102205:70	прилегающая территория ограничена точками 103-102-101-105-106-107 от границы з/у до проезжей части ул. Есенинская, 5,0м	118
36	Объект для строительства и последующей эксплуатации жилого дома, ул. Есенинская, дом 46, 46:29:102205:25	прилегающая территория ограничена точками 106-105-104-108-109-110 от границы з/у до проезжей части ул. Есенинская, 5,0м	113
37	Объект для строительства и последующей эксплуатации жилого дома, ул. Есенинская, дом 44, 46:29:102205:91	прилегающая территория ограничена точками 111-110-109-112-113 от границы з/у до проезжей части ул. Есенинская, 4,0м	102
38	Объект для индивидуального жилищного строительства, ул. Есенинская, дом 42, 46:29:102205:90	прилегающая территория ограничена точками 114-113-112-115-116 от границы з/у до проезжей части ул. Есенинская, 5,0м	127
39	Объект для эксплуатации жилого дома, ул. Есенинская, дом 40, 46:29:102205:160	прилегающая территория ограничена точками 116-115-117-118 от границы з/у в сторону проезжей части ул. Есенинская, 5,0м	124
40	Объект для индивидуального жилищного строительства, ул. Есенинская, дом 38, 46:29:102205:57	прилегающая территория ограничена точками 118-117-119-120-121 от границы з/у в сторону проезжей части ул. Есенинская, 5,0м	126
41	Объект для индивидуального жилищного строительства, ул. Есенинская, дом 36, 46:29:102205:2	прилегающая территория ограничена точками 122-121-120-124-125-126 от границы з/у в сторону проезжей части ул. Есенинская, 5,0м	126
42	Объект для возведения индивидуального жилого дома, ул. Есенинская, д. 34, 46:29:102205:388	прилегающая территория ограничена точками 125-124-123-128-129 от границы з/у в сторону проезжей части ул. Есенинская, 4,0м	102
43	Объект для строительства и последующей эксплуатации жилого дома, ул. Есенинская, дом 32, 46:29:102205:145	прилегающая территория ограничена точками 129-128-127-130-131 от границы з/у в сторону проезжей части ул. Есенинская, 5,0м	122

44	Объект для строительства и последующей эксплуатации жилого дома, ул. Есенинская, дом 30, 46:29:102205:86	прилегающая территория ограничена точками 131-130-132-133-134 от границы з/у в сторону проезжей части ул. Есенинская, 5,0м	125
45	Объект для эксплуатации жилого дома, ул. Есенинская, дом 28, 46:29:102205:54	прилегающая территория ограничена точками 135-134-133-137-138-139 от границы з/у в сторону проезжей части ул. Есенинская, 5,0м	133
46	Объект для строительства и последующей эксплуатации жилого дома, ул. Есенинская, дом 26/16, 46:29:102205:85	прилегающая территория ограничена точками 138-137-136-140-141 от границы з/у в сторону проезжей части ул. Есенинская, 5,0м	137
47	Объект для эксплуатации жилого дома, ул. Есенинская, дом 35/18, 46:29:102205:45	прилегающая территория ограничена точками 142-143-145-144 от границы з/у в сторону проезжей части ул. Есенинская, 5,0м	127
48	Объект для индивидуального жилищного строительства, ул. Есенинская, дом 37, 46:29:102205:17	прилегающая территория ограничена точками 144-145-149-148-147 от границы з/у в сторону проезжей части ул. Есенинская, 5,0м	126
49	Объект для строительства и эксплуатации жилого дома, ул. Есенинская, дом 39, 46:29:102205:34	прилегающая территория ограничена точками 146-147-148-151-150 от границы з/у до проезжей части ул. Есенинская, 5,0м	126
50	Объект для индивидуального жилищного строительства, ул. Есенинская, дом 41, 46:29:102205:10	прилегающая территория ограничена точками 150-151-153-152 от границы з/у до проезжей части ул. Есенинская, 5,0м	123
51	Объект для эксплуатации жилого дома, ул. Есенинская, дом 43, 46:29:102205:5	прилегающая территория ограничена точками 152-153-155-154 от границы з/у в сторону проезжей части ул. Есенинская, 5,0м	122
52	Жилой дом, ул. Есенинская, дом 45	прилегающая территория ограничена точками 154-155-156-159-158-157 от стены здания до проезжей части ул. Есенинская, 6,0м	159
53	Объект для индивидуального жилищного строительства, ул. Есенинская, дом 47, 46:29:102205:137	прилегающая территория ограничена точками 157-158-161-160 от границы з/у в сторону проезжей части ул. Есенинская, 5,0м	126
54	Жилой дом, ул. Есенинская, дом 49	прилегающая территория ограничена точками 160-161-162-165-164-163 от стены здания до проезжей части ул. Есенинская, 6,0м	151
55	Объект для строительства и последующей эксплуатации жилого дома, ул. Есенинская, дом 51, 46:29:102205:14	прилегающая территория ограничена точками 163-164-169-168-167-166 от границы з/у в сторону проезжей части ул. Есенинская, 5,0м	129
56	Объект для строительства и обслуживания жилого дома, ул. Есенинская, дом 53, 46:29:102205:42	прилегающая территория ограничена точками 167-168-171-170 от границы з/у в сторону проезжей части ул. Есенинская, 5,0м	121
57	Объект для возведения жилого дома, хозпостроек, эксплуатации земельного участка, ул. Есенинская, дом 55, 46:29:102205:95	прилегающая территория ограничена точками 170-171-174-173-172 от границы з/у в сторону проезжей части ул. Есенинская, 5,0м	126
58	Объект для индивидуального жилищного строительства, ул. Есенинская, дом 57, 46:29:102205:63	прилегающая территория ограничена точками 173-174-175-179-178-177 от границы з/у в сторону проезжей части ул. Есенинская, 5,0м	124
59	Объект для строительства и последующей эксплуатации жилого дома, ул. Есенинская, дом 59, 46:29:102205:37	прилегающая территория ограничена точками 176-178-181-180 от границы з/у в сторону проезжей части ул. Есенинская, 5,0м	126

60	Объект для строительства и последующей эксплуатации жилого дома, ул. Есенинская, дом 61, 46:29:102205:33	прилегающая территория ограничена точками 180-181-183-182 от границы з/у в сторону проезжей части ул. Есенинская, 5,0м	125
61	Объект для строительства и последующей эксплуатации жилого дома, ул. Есенинская, дом 63/23, 46:29:102205:30	прилегающая территория ограничена точками 182-183-184-185-186 -от границы з/у (точки 182-183-184) в сторону проезжей части ул. Есенинская, 5,0м; -от границы з/у (точки 184-185-186) в сторону проезжей части ул. Поэтическая 1-я, 5,0м;	331
62	Объект для строительства и обслуживания жилого дома, ул. Поэтическая 1-я, дом 25/30, 46:29:102205:29	прилегающая территория ограничена точками 186-185-187-188-189 -от границы з/у (точки 186-185-187) в сторону проезжей части ул. Поэтическая 1-я, 5,0м; -от границы з/у (точки 187-188-189) в сторону проезжей части ул. Лермонтовская, 5,0м;	337
63	Объект для строительства и последующей эксплуатации жилого дома, ул. Лермонтовская, дом 28, 46:29:102205:24	прилегающая территория ограничена точками 189-188-190-191 от границы з/у до проезжей части ул. Лермонтовская, 5,0м	110
64	Объект для строительства и последующей эксплуатации жилого дома, ул. Лермонтовская, дом 26, 46:29:102205:109	прилегающая территория ограничена точками 191-190-192-193 от границы з/у до проезжей части ул. Лермонтовская, 5,0м	119
65	Объект для индивидуального жилищного строительства, ул. Лермонтовская, дом 24, 46:29:102205:23	прилегающая территория ограничена точками 193-192-195-196-197 от границы з/у до проезжей части ул. Лермонтовская, 5,0м	125
66	Объект для эксплуатации жилого дома, ул. Лермонтовская, дом 22, 46:29:102205:150	прилегающая территория ограничена точками 196-195-194-198-199 от границы з/у до проезжей части ул. Лермонтовская, 4,0-5,0м	115
67	Объект для индивидуального жилищного строительства, ул. Лермонтовская, дом 20, 46:29:102205:61	прилегающая территория ограничена точками 199-198-200-201-202 от границы з/у до проезжей части ул. Лермонтовская, 4,0-5,0м	120
68	Объект для индивидуального строительства, ул. Лермонтовская, дом 18, 46:29:102205:7	прилегающая территория ограничена точками 203-202-201-205-206-207 от границы з/у до проезжей части ул. Лермонтовская, 5,0м	123
69	Объект для строительства и последующей эксплуатации жилого дома, для индивидуального жилищного строительства, ул. Лермонтовская, дом 14,16, 46:29:102205:163	прилегающая территория ограничена точками 206-205-204-209-210-211 от границы з/у до проезжей части ул. Лермонтовская, 4,0-5,0м	236
70	Объект для индивидуального жилищного строительства, ул. Лермонтовская, дом 12, 46:29:102205:22	прилегающая территория ограничена точками 210-209-208-212-213-214 от границы з/у до проезжей части ул. Лермонтовская, 5,0м	122
71	Объект для строительства и обслуживания жилого дома, ул. Лермонтовская, дом 10, 46:29:102205:18	прилегающая территория ограничена точками 214-213-216-217 от границы з/у до проезжей части ул. Лермонтовская, 3,0м	75
72	Жилой дом, ул. Лермонтовская, дом 8	прилегающая территория ограничена точками 218-217-216-215-220-219 от стены здания до проезжей части ул. Лермонтовская, 4,0м	98
73	Объект для индивидуального строительства, ул. Лермонтовская, дом 6, 46:29:102205:104	прилегающая территория ограничена точками 219-220-221-222-223 от границы з/у до проезжей части ул. Лермонтовская, 5,0м	122
74	Объект для возведения жилого дома, хоз. построек, эксплуатации земельного участка, ул. Лермонтовская, дом 4, 46:29:102205:60	прилегающая территория ограничена точками 223-222-224-225 от границы з/у до проезжей части ул. Лермонтовская, 5,0м	125

75	Жилой дом, ул. Лермонтовская, дом 2	прилегающая территория ограничена точками 225-224-226-227 от стены здания до проезжей части ул. Лермонтовская, 2,0-6,0м	132
76	Жилой дом, ул. Лермонтовская, дом 1	прилегающая территория ограничена точками 228-229-232-231-230 от стены здания до проезжей части ул. Лермонтовская, 6,0-8,0м	183
77	Объект для индивидуального жилищного строительства, ул. Лермонтовская, дом 3, 46:29:102205:4	прилегающая территория ограничена точками 230-231-234-233 от границы з/у в сторону проезжей части ул. Лермонтовская, 5,0м	132
78	Объект для строительства и последующей эксплуатации жилого дома, ул. Лермонтовская, дом 5, 46:29:102205:59	прилегающая территория ограничена точками 233-234-236-235 от границы з/у в сторону проезжей части ул. Лермонтовская, 5,0м	123
79	Объект для возведения жилого дома, хозпостроек, эксплуатации земельного участка, ул. Лермонтовская, дом 7, 46:29:102205:112	прилегающая территория ограничена точками 235-236-238-237 от границы з/у в сторону проезжей части ул. Лермонтовская, 5,0м	124
80	Объект для строительства и эксплуатации жилого дома, ул. Лермонтовская, дом 9, 46:29:102205:134	прилегающая территория ограничена точками 237-238-240-239 от границы з/у в сторону проезжей части ул. Лермонтовская, 5,0м	123
81	Жилой дом, ул. Лермонтовская, дом 11	прилегающая территория ограничена точками 239-240-241-242-243-244 от стены здания до проезжей части ул. Лермонтовская, 5,0-7,0м	171
82	Объект для строительства и последующей эксплуатации жилого дома, ул. Лермонтовская, дом 13, 46:29:102205:113	прилегающая территория ограничена точками 244-243-246-245 от границы з/у в сторону проезжей части ул. Лермонтовская, 5,0м	129
83	Объект для индивидуального жилищного строительства, ул. Лермонтовская, дом 15, 46:29:102205:49	прилегающая территория ограничена точками 245-246-248-247 от границы з/у в сторону проезжей части ул. Лермонтовская, 5,0м	123
84	Объект под индивидуальное жилищное строительство, ул. Лермонтовская, дом 17, 46:29:102205:114	прилегающая территория ограничена точками 247-248-250-249 от границы з/у в сторону проезжей части ул. Лермонтовская, 5,0м	123
85	Объект под индивидуальное жилищное строительство, ул. Лермонтовская, дом 19, 46:29:102205:115	прилегающая территория ограничена точками 249-250-252-251 от границы з/у в сторону проезжей части ул. Лермонтовская, 5,0м	123
86	Объект для индивидуального жилищного строительства, ул. Лермонтовская, дом 21, 46:29:102205:147	прилегающая территория ограничена точками 251-252-254-253 от границы з/у в сторону проезжей части ул. Лермонтовская, 5,0м	125
87	Объект для возведения индивидуального жилого дома, ул. Лермонтовская, дом 23, 46:29:102205:162	прилегающая территория ограничена точками 256-255-258-257 от границы з/у в сторону проезжей части ул. Лермонтовская, 5,0м	126
88	Объект для индивидуального жилищного строительства, ул. Лермонтовская, дом 25, 46:29:102205:1	прилегающая территория ограничена точками 257-258-260-259 от границы з/у в сторону проезжей части ул. Лермонтовская, 5,0м	129
89	Объект для индивидуального жилищного строительства, ул. Лермонтовская, дом 27, 46:29:102205:139	прилегающая территория ограничена точками 259-260-262-261 от границы з/у в сторону проезжей части ул. Лермонтовская, 5,0м	116
90	Объект для строительства жилого дома, ул. Лермонтовская, дом 29/27, 46:29:102205:35	прилегающая территория ограничена точками 261-262-263-264-265 -от границы з/у (точки 261-262-263) в сторону проезжей части ул. Лермонтовская, 5,0м; -от границы з/у (точки 263-264-265) в сторону проезжей части ул. Поэтическая 1-я, 5,0м;	372

91	Объект для строительства и последующей эксплуатации жилого дома, ул. 1-я Поэтическая, дом 29, 46:29:102205:141	прилегающая территория ограничена точками 267-266-264-265 от границы з/у в сторону проезжей части ул. 1-я Поэтическая, 5,0м	100
92	Объект для индивидуального жилищного строительства, ул. 1-я Поэтическая, дом 31, 46:29:102205:119	прилегающая территория ограничена точками 269-268-266-267 от границы з/у в сторону проезжей части ул. 1-я Поэтическая, 5,0м	101
93	Объект для эксплуатации земельного участка, возведения жилого дома,хозпостроек, ул. 1-я Поэтическая, дом 33/60, 46:29:102205:156	прилегающая территория ограничена точками 272-271-270-268-269 -от границы з/у (точки 272-271-270) в сторону проезжей части ул. Крутой Лог, 5,0м; -от границы з/у (точки 270-268-269) в сторону проезжей части ул. 1-я Поэтическая, 5,0м;	326
94	Объект для строительства жилого дома, ул. Крутой Лог, дом 58, 46:29:102205:43	прилегающая территория ограничена точками 274-273-271-272 от границы з/у до проезжей части ул. Крутой Лог, 5,0м	118
95	Объект для индивидуального жилищного строительства, ул. Крутой Лог, дом 56/14, 46:29:102205:12	прилегающая территория ограничена точками 274-273-275-276-277 -от границы з/у (точки 274-273-275) в сторону проезжей части ул. Крутой Лог, 4,0-5,0м; -от границы з/у (точки 275-276-277) в сторону проезжей части пер Крутой Лог, 1,0-4,0м;	219
96	Объект для строительства и последующей эксплуатации жилого дома, пер. Крутой Лог, дом 12, 46:29:102205:152	прилегающая территория ограничена точками 277-276-279-278 от границы з/у до проезжей части пер. Крутой Лог, 3,0-5,0м	80
97	Объект для индивидуального жилищного строительства, пер. Крутой Лог, дом 10, 46:29:102205:138	прилегающая территория ограничена точками 278-279-282-281-280 от границы з/у до проезжей части пер. Крутой Лог, 3,0-5,0м	175
98	Объект для индивидуального жилищного строительства, пер. Крутой лог, дом 8, 46:29:102205:9	прилегающая территория ограничена точками 281-282-285-284-283 от границы з/у до проезжей части пер. Крутой Лог, 2,0-3,0м	134
99	Объект для строительства и последующей эксплуатации жилого дома, пер. Крутой Лог, дом 6, 46:29:102205:51	прилегающая территория ограничена точками 284-285-287-286 от границы з/у до проезжей части пер. Крутой Лог, 2,0м	5
100	Объект для строительства и последующей эксплуатации жилого дома, пер. Крутой Лог, дом 6, 46:29:102205:50	прилегающая территория ограничена точками 286-287-289-288 от границы з/у до проезжей части пер. Крутой Лог, 2,0м	77
101	Объект для индивидуального строительства, пер. Крутой Лог, дом 4, 46:29:102205:158	прилегающая территория ограничена точками 288-289-291-290 от границы з/у до проезжей части пер. Крутой Лог, 1,0-3,0м	35
102	Объект для индивидуального строительства, ул. Крутой Лог, дом 42/2, 46:29:102205:159	прилегающая территория ограничена точками 290-291-292-293-294 -от границы з/у (точки 290-291-292) в сторону проезжей части ул. Крутой Лог, 5,0м; -от границы з/у (точки 292-293-294) в сторону проезжей части пер Крутой Лог, 1,0-5,0м;	327
103	Объект для индивидуального строительства, ул. Крутой Лог, дом 40, 46:29:102205:11	прилегающая территория ограничена точками 294-293-295-296 от границы з/у в сторону проезжей части ул. Крутой Лог, 5,0м	112
104	Объект для индивидуального жилищного строительства, ул. Крутой Лог, дом 38, 46:29:102205:46	прилегающая территория ограничена точками 296-295-297-298 от границы з/у в сторону проезжей части ул. Крутой Лог, 5,0м	105
105	Объект для строительства и последующей эксплуатации жилого дома, ул. Крутой Лог, дом 36, 46:29:102205:36	прилегающая территория ограничена точками 298-297-299-300 от границы з/у в сторону проезжей части ул. Крутой Лог, 5,0м	122
106	Объект для строительства и последующей эксплуатации жилого дома, ул. Крутой Лог, дом 34, 46:29:102205:31	прилегающая территория ограничена точками 300-299-301-302 от границы з/у в сторону проезжей части ул. Крутой Лог, 5,0м	176

107	Объект для строительства и последующей эксплуатации жилого дома, пер. Крутой Лог, дом 5, 46:29:102205:48	прилегающая территория ограничена точками 322-323-320-321 от границы з/у до проезжей части пер. Крутой Лог, 1,0-3,0м	138
108	Объект для строительства и последующей эксплуатации жилого дома, пер. Крутой Лог, дом 7, 46:29:102205:13	прилегающая территория ограничена точками 321-320-319 от границы з/у до проезжей части пер. Крутой Лог, 1,0-3,0м	115
109	Объект для строительства и последующей эксплуатации жилого дома, ул. Крутой Лог, дом 54/9, 46:29:102205:58	прилегающая территория ограничена точками 314-315-317-318 -от границы з/у (точки 314-315-317) в сторону проезжей части ул. Крутой Лог, 5,0м; -от границы з/у (точки 317-318) до проезжей части пер Крутой Лог, 1,0-3,0м;	258
110	Объект для возведения жилого дома, хозпостроек, эксплуатации земельного участка, ул. Крутой Лог, дом 52, 46:29:102205:75	прилегающая территория ограничена точками 314-316-313-312 от границы з/у в сторону проезжей части ул. Крутой Лог, 3,0-5,0м	135
111	Объект для эксплуатации жилого дома, ул. Крутой Лог, дом 50, 46:29:102205:40	прилегающая территория ограничена точками 312-313-311-310 от границы з/у в сторону проезжей части ул. Крутой Лог, 3,0-5,0м	104
112	Объект для возведения жилого дома, хозпостроек, эксплуатации земельного участка, ул. Крутой Лог, дом 48, 46:29:102205:74	прилегающая территория ограничена точками 310-311-309-308 от границы з/у в сторону проезжей части ул. Крутой Лог, 4,0-5,0м	116
113	Объект для строительства и последующей эксплуатации жилого дома, ул. Крутой Лог, дом 46, 46:29:102205:32	прилегающая территория ограничена точками 308-309-306-307 от границы з/у в сторону проезжей части ул. Крутой Лог, 2,0-4,0м	80
114	Объект для строительства и последующей эксплуатации жилого дома, ул. Крутой Лог, дом 44/1, 46:29:102205:149	прилегающая территория ограничена точками 307-306-305-304-303 от границы з/у в сторону проезжей части ул. Крутой Лог, 1,0-5,0м	80
115	Объект для строительства и последующей эксплуатации жилого дома, пер. Крутой Лог, дом 3, 46:29:102205:140	прилегающая территория ограничена точками 324-325-326-323-322 от границы з/у в сторону проезжей части пер Крутой Лог, 1,0-5,0м	60
116	Объект для строительства и последующей эксплуатации жилого дома , проспект Дружбы, д. 67/15, 46:29:102205:167	прилегающая территория ограничена точками 9-8-6-7 от границы з/у до проезжей части ул. 1-я Поэтическая, 5,0м	110
117	Объект для огорождения без права застройки и посадки деревьев, ул. Есенинская, 54/21, 46:29:102205:144	прилегающая территория ограничена точками 328-327-95-96-97 от границы з/у до проезжей части ул. Есенинская, 1,0м	117
118	Объект для индивидуального жилищного строительства, пр-кт Дружбы, дом 65-б, 46:29:102205:52	прилегающая территория ограничена точками 329-2-330-331 от границы з/у до проезжей части пр-кт Дружбы, 1,0м	18
119	Объект для индивидуального жилищного строительства, пр-кт Дружбы, дом 65-а, 46:29:102205:53	прилегающая территория ограничена точками 331-330-332-333 от границы з/у до проезжей части пр-кт Дружбы, 1,0м	15
120	Объект для индивидуального жилищного строительства, пр-кт Дружбы, дом 65, 46:29:102205:67	прилегающая территория ограничена точками 333-332-334-335 от границы з/у до проезжей части пр-кт Дружбы, 1,0м	15
121	Объект для эксплуатации земельного участка, возведения жилого дома, хозпостроек, пр-кт Дружбы, дом 63 46:29:102205:81	прилегающая территория ограничена точками 335-334-336-337 от границы з/у до проезжей части пр-кт Дружбы, 1,0м	15

122	Объект для эксплуатации жилого дома, пр-кт Дружбы, дом 61, 46:29:102205:3	прилегающая территория ограничена точками 337-336-338-339 от границы з/у до проезжей части пр-кт Дружбы, 1,0м	13
123	Объект для возведения жилого дома, хозпостроек, эксплуатации земельного участка, пр-кт Дружбы, дом 59, 46:29:102205:79	прилегающая территория ограничена точками 339-338-340-341 от границы з/у до проезжей части пр-кт Дружбы, 1,0м	15
124	Объект для индивидуального жилищного строительства, пр-кт Дружбы, дом 57, 46:29:102205:21	прилегающая территория ограничена точками 341-340-342-343 от границы з/у до проезжей части пр-кт Дружбы, 1,0м	23
125	Объект под индивидуальное жилищное строительство, пр-кт Дружбы, дом 55, 46:29:102205:78	прилегающая территория ограничена точками 343-342-344-345 от границы з/у до проезжей части пр-кт Дружбы, 1,0м	22
126	Объект для индивидуального строительства, пр-кт Дружбы, дом 53, 46:29:102205:154	прилегающая территория ограничена точками 345-344-346-347 от границы з/у до проезжей части пр-кт Дружбы, 1,0м	19
127	Объект для строительства и последующей эксплуатации жилого дома, пр-кт Дружбы, дом 51, 46:29:102205:44	прилегающая территория ограничена точками 347-346-348-349 от границы з/у до проезжей части пр-кт Дружбы, 1,0м	19