



АДМИНИСТРАЦИЯ ГОРОДА КУРСКА
Курской области

ПОСТАНОВЛЕНИЕ

«07» ноября 2025 г.

№ 599

О временном прекращении движения транспортных средств на участках автомобильных дорог местного значения Дружининской, Уфимцева, Ватутина, Чумаковской и Пионеров города Курска

В соответствии с Федеральным законом от 08.11.2007 № 257-ФЗ «Об автомобильных дорогах и о дорожной деятельности в Российской Федерации и о внесении изменений в отдельные законодательные акты Российской Федерации», от 10.12.1995 № 196-ФЗ «О безопасности дорожного движения», от 29.12.2017 № 443-ФЗ «Об организации дорожного движения в Российской Федерации и о внесении изменений в отдельные законодательные акты Российской Федерации» постановлением Администрации Курской области от 15.02.2012 № 103-па «Об утверждении Порядка осуществления временных ограничений или прекращения движения транспортных средств по автомобильным дорогам регионального или межмуниципального и местного значения Курской области», в связи с ухудшением дорожных условий в зимний период времени, снижением коэффициента сцепления колёс транспортных средств с покрытием проезжей части, вызванного понижением температуры воздуха и (или) выпадением снежных осадков, и в целях предупреждения дорожно-транспортных происшествий, а также учитывая значительный продольный уклон проезжих частей ПОСТАНОВЛЯЮ:

1. Утвердить схемы организации дорожного движения при установлении временного прекращения движения транспортных средств на участках автомобильных дорог местного значения, указанных в пункте 2 настоящего постановления, согласно приложению к настоящему постановлению.

2. Временно прекратить движение транспортных средств с 10 ноября 2025 года по 25 марта 2026 года на участках автомобильных дорог общего пользования местного значения:

улицы Дружининская от улицы Пионеров до улицы Нижняя Луговая;

улицы Уфимцева от улицы Горького до улицы Володарского;
улицы Ватутина от улицы Семёновская до проезда Золотой;
улицы Чумаковская от улицы Пионеров до улицы Нижняя Луговая;
улицы Пионеров от дома № 28 по улице Гайдара до дома № 2-А по улице Пионеров.

3. Муниципальному бюджетному учреждению «Специализированное монтажно-эксплуатационное предприятие города Курска» (Логвинов Д.Н.) установить соответствующие дорожные знаки на участках автомобильных дорог местного значения согласно схемам организации дорожного движения, указанным в пункте 2 настоящего постановления.

4. Комитету документационного, ресурсного обеспечения и автоматизации систем управления Администрации города Курска (Калинина И.В.) обеспечить направление текста настоящего постановления в газету «Городские известия» и размещение настоящего постановления на официальном сайте Администрации города Курска в информационно-телекоммуникационной сети «Интернет».

5. Управлению информации и печати Администрации города Курска (Бочарова Н.Е.) обеспечить опубликование настоящего постановления в газете «Городские известия».

6. Контроль за исполнением настоящего постановления возложить на и.о. первого заместителя главы Администрации города Курска Гранкину О.В.


7. Постановление вступает в силу со дня его официального опубликования.

Глава города Курска

Е.Н. Маслов

ПРИЛОЖЕНИЕ
к постановлению
Администрации города Курска
от «07» ноября 2025 года
№ 599

Схема
организации дорожного движения, при установлении временного прекращения движения транспортных
средств на участке автомобильной дороги местного значения по улице Чумаковская от улицы Пионеров до улицы Нижняя Луговая

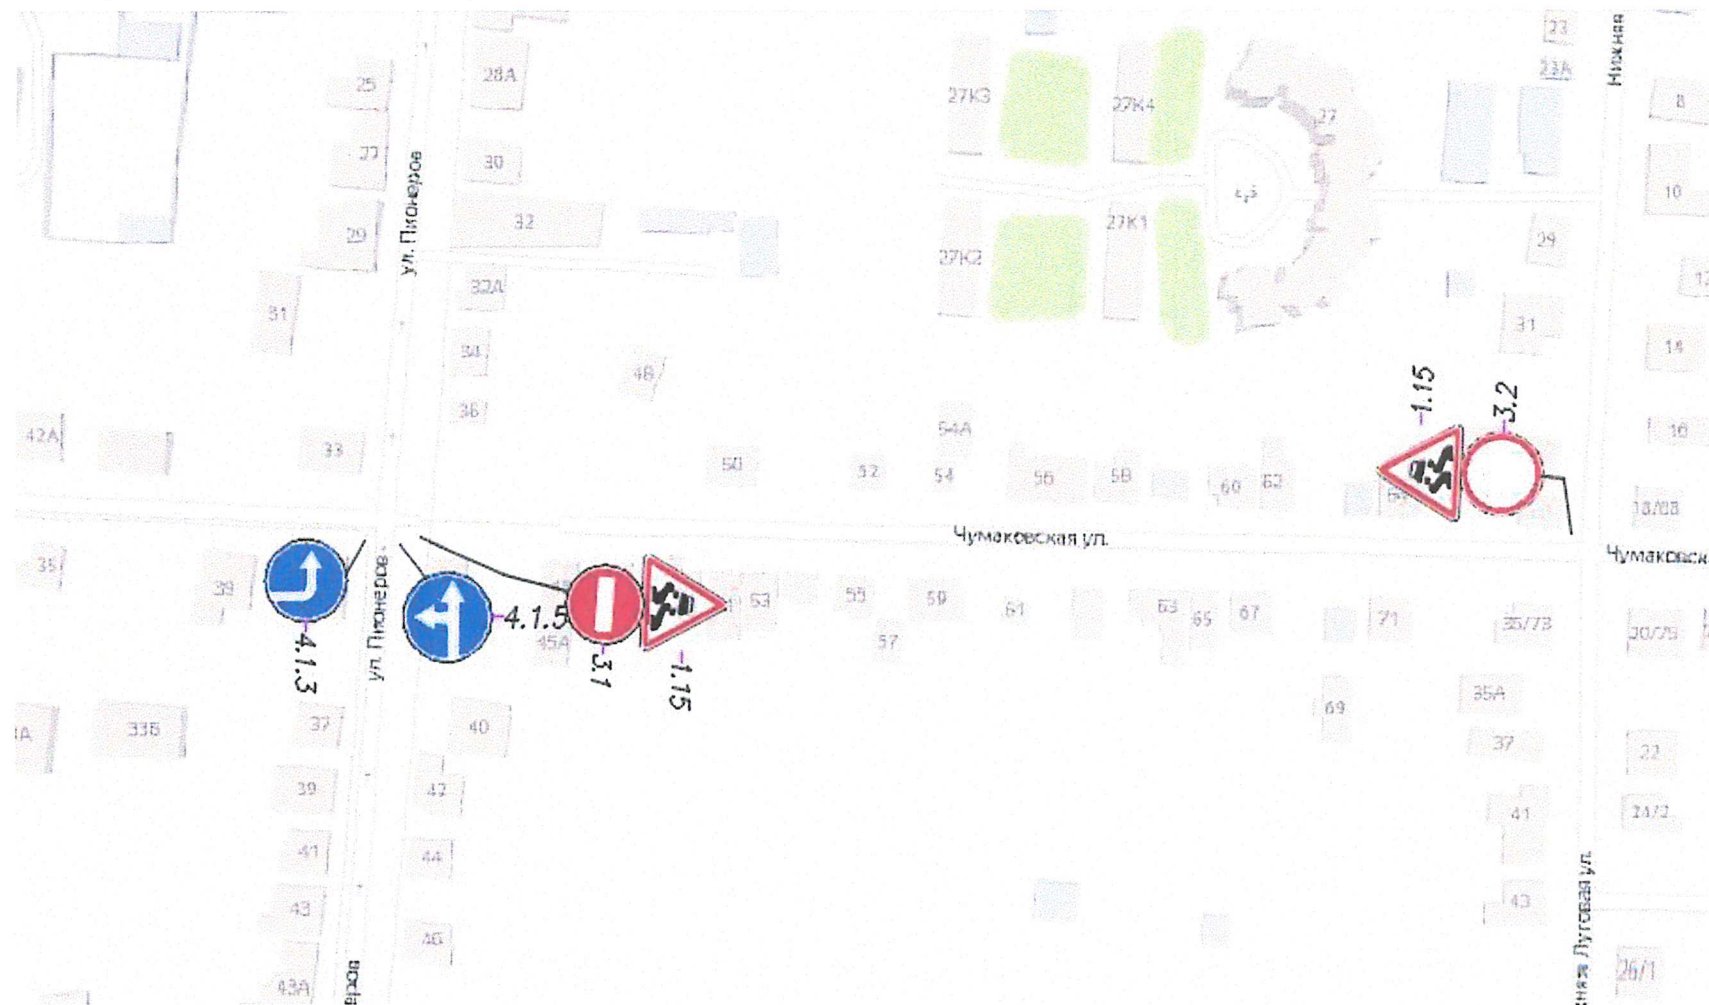

Схема

организации дорожного движения, при установлении временного прекращения движения транспортных средств на участке автомобильной дороги местного значения по улице Улица Дружининская от улицы Пионеров до улицы Нижняя Луговая

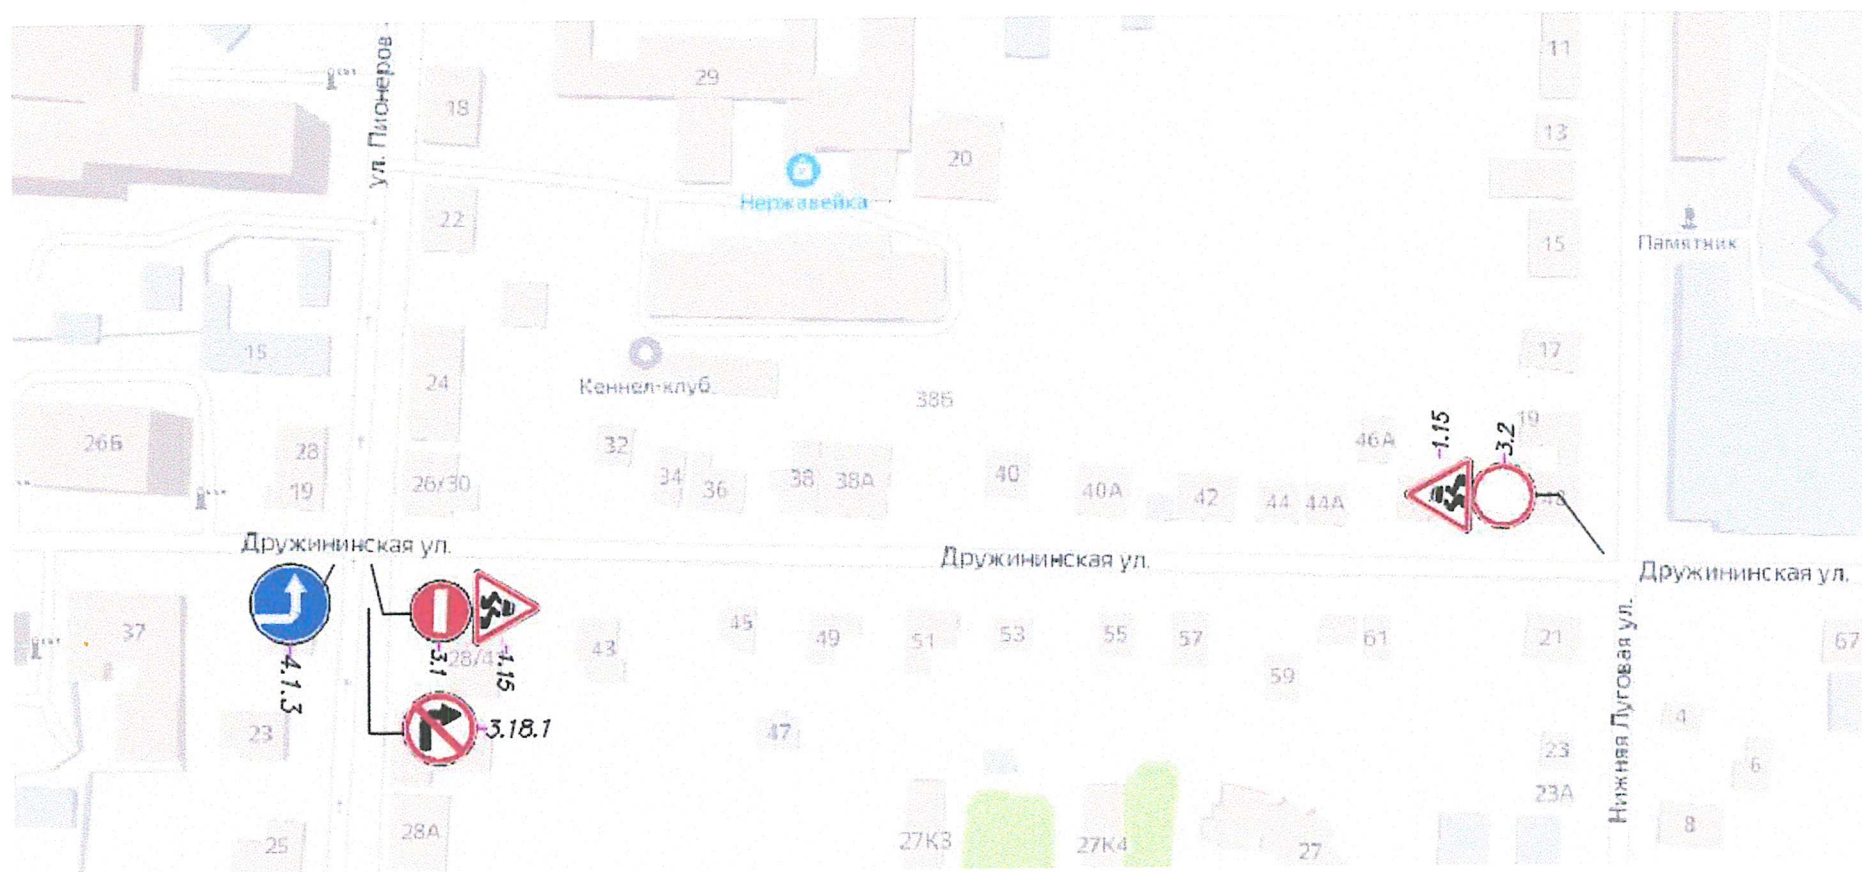


Схема
организации дорожного движения, при установлении временного прекращения движения транспортных
средств на участке автомобильной дороги местного значения по улице Уфимцева от улицы Горького до улицы Володарского


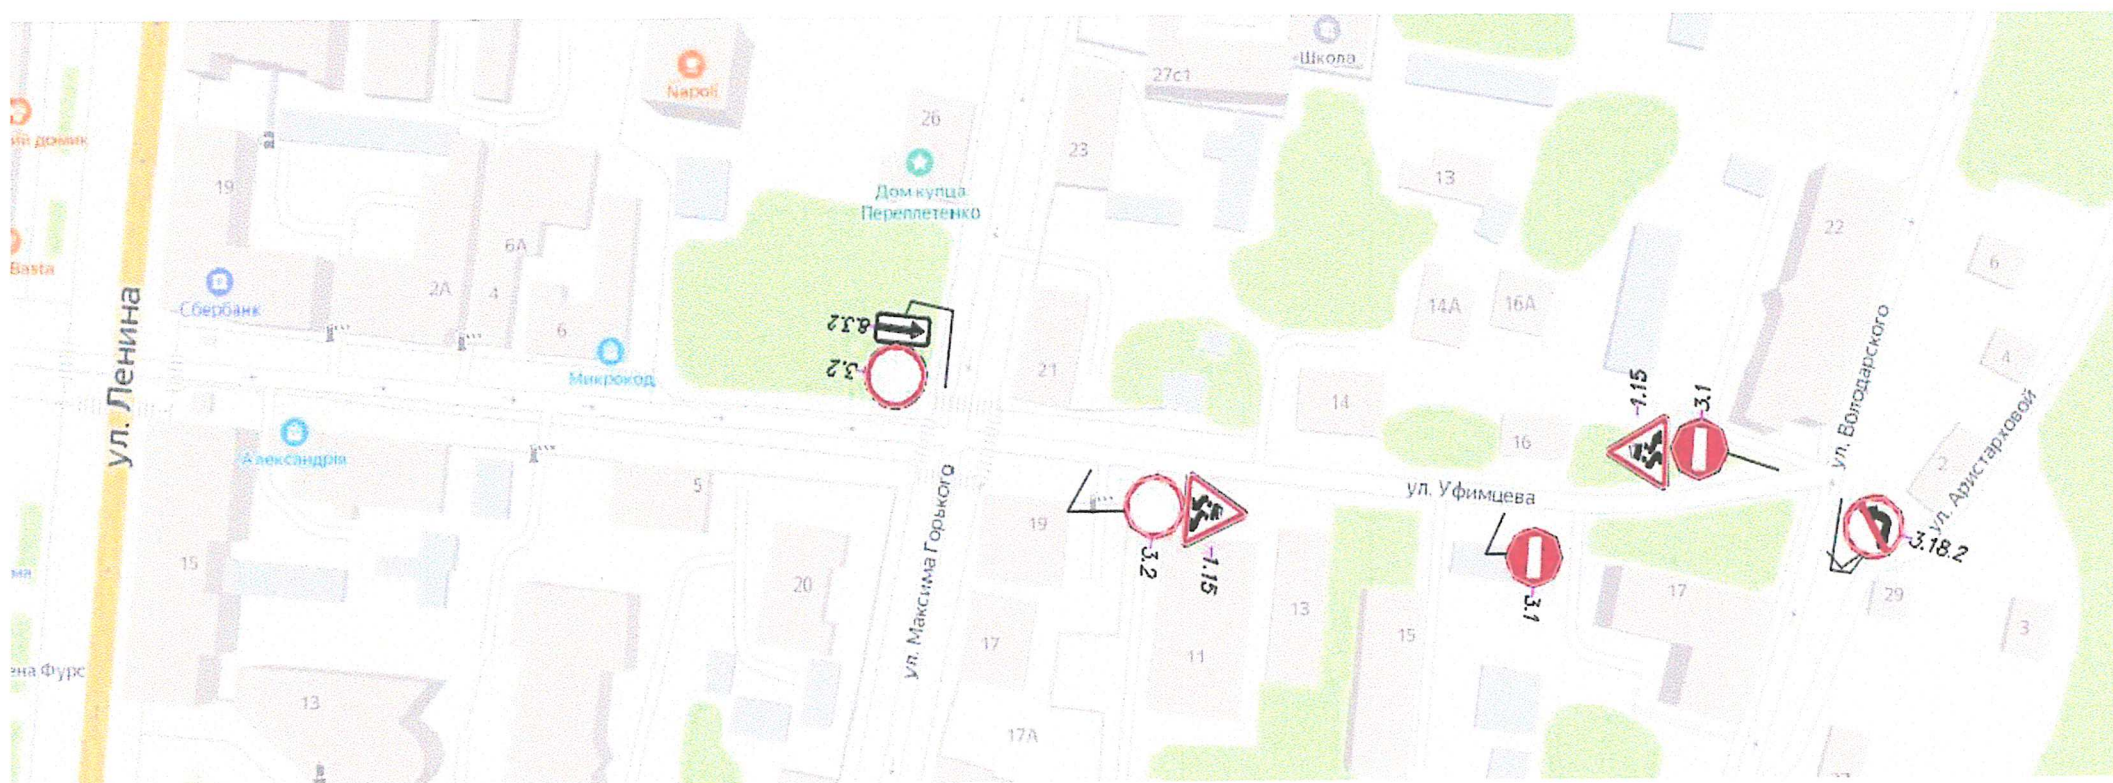


Схема
организации дорожного движения, при установлении временного прекращения движения транспортных средств на участке автомобильной дороги местного значения по улице Ватутина от улицы Семёновская до проезда Золотой



Схема

организации дорожного движения, при установлении временного прекращения движения транспортных средств на участке автомобильной дороги местного значения по улице Пионеров от дома № 28 по улице Гайдара до дома № 2-А по улице Пионеров

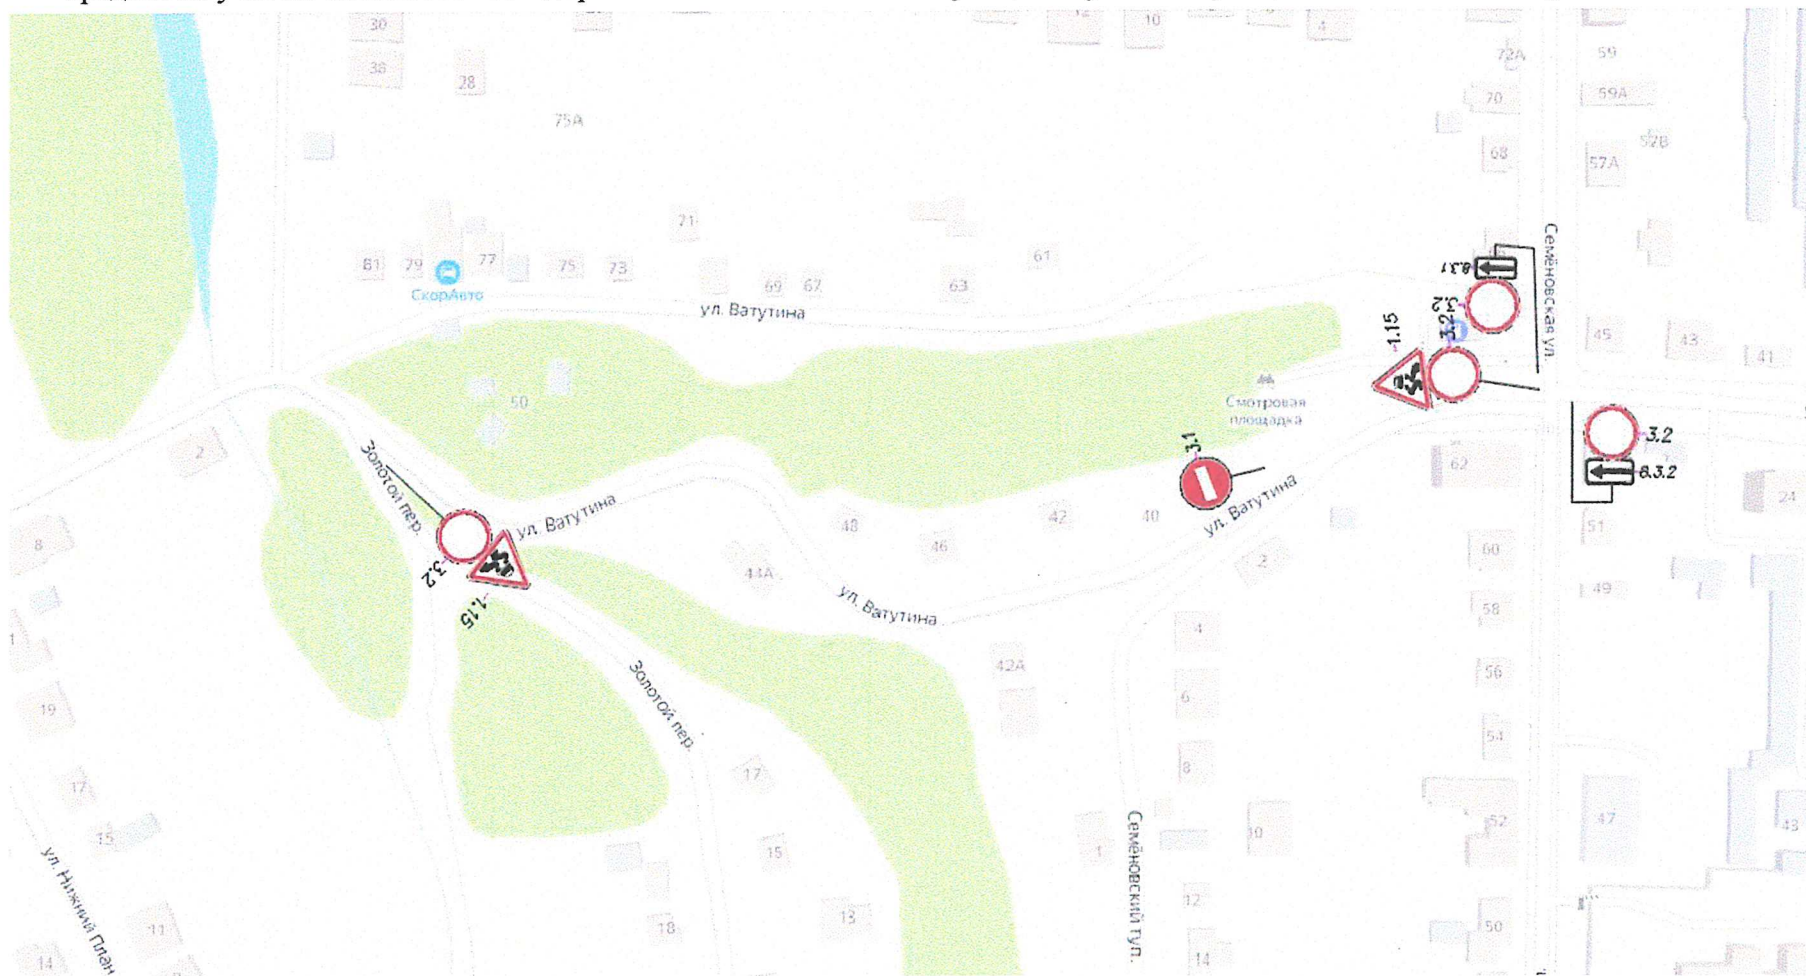