



АДМИНИСТРАЦИЯ ГОРОДА КУРСКА
Курской области

ПОСТАНОВЛЕНИЕ

«07» февраля 2024 г.

№ 61

Об утверждении схемы границ прилегающих территорий в кадастровом квартале 46:29:102101 (улица Разина – улица Свободная – улица Коммунистическая – улица Лобановка) с описанием границ

В соответствии с Федеральным законом от 06.10.2003 № 131-ФЗ «Об общих принципах организации местного самоуправления в Российской Федерации», Законом Курской области от 24.09.2018 № 59-ЗКО «О порядке определения органами местного самоуправления Курской области границ прилегающих территорий», Уставом города Курска, решением Курского городского Собрания от 20.12.2019 № 102-6-РС «Об утверждении Правил благоустройства территории городского округа «Город Курск», ПОСТАНОВЛЯЮ:

1. Утвердить схему границ прилегающих территорий в кадастровом квартале 46:29:102101 (улица Разина – улица Свободная – улица Коммунистическая – улица Лобановка) с описанием границ, отображенных на топоплане в масштабе 1:1000, согласно приложению, к настоящему постановлению.

2. Комитету документационного, ресурсного обеспечения и автоматизации систем управления Администрации города Курска (Калинина И.В.) обеспечить направление текста настоящего постановления в газету «Городские известия» и размещение настоящего постановления на официальном сайте Администрации города Курска в информационно-телекоммуникационной сети «Интернет».

3. Управлению информации и печати Администрации города Курска (Бочарова Н.Е.) обеспечить опубликование настоящего постановления в газете «Городские известия».

4. Постановление вступает в силу со дня его официального опубликования.

Глава города Курска

И. Куцак

Описание границ прилегающих территорий в кадастровом квартале 46:29:102101

(улица Разина – улица Свободная - улица Коммунистическая – улица Лобановка)

№ прил. тер.	Наименование объекта, адрес, кадастровый номер з/у	Описание границ прилегающей территории согласно схеме (размеры определены графически)	Площадь прилегающей территории, м2 (ориентир.)
1	Индивидуальный жилой дом ул. Лобановка, д.27 46:29:102101:32	Прилегающая территория ограничена точками 1-2-3-4; - от границы з/у до проезжей части по ул. Разина -5,0м	92
2	Индивидуальный жилой дом ул. Разина, д.44 46:29:102101:386	Прилегающая территория ограничена точками 3-4-5-6-7; - от границы з/у до проезжей части по ул. Разина -5,0м	56
3	Индивидуальный жилой дом ул. Разина, д.42 46:29:102101:51	Прилегающая территория ограничена точками 5-6-7-8-9; - от границы з/у до проезжей части по ул. Разина -5,0м	54
4	Индивидуальный жилой дом ул. Разина, д.40 46:29:102101:1	Прилегающая территория ограничена точками 8-9-10-11; - от границы з/у до проезжей части по ул. Разина -5,0м	111
5	Индивидуальный жилой дом ул. Разина, д.38 46:29:102101:10	Прилегающая территория ограничена точками 10-11-12-13; - от границы з/у до проезжей части по ул. Разина -5,0м	13
6	Индивидуальный жилой дом ул. Разина, д.36 46:29:102101:49	Прилегающая территория ограничена точками 12-13-14-15; - от границы з/у до проезжей части по ул. Разина -5,0м	113

7	Индивидуальный жилой дом ул. Разина, д.34 46:29:102101:11	Прилегающая территория ограничена точками 14-15-16-17; - от границы з/у до проезжей части по ул. Разина -5,0м	114
8	Индивидуальный жилой дом ул. Разина, д.32 46:29:102101:9	Прилегающая территория ограничена точками 16-17-18-19; - от границы з/у до проезжей части по ул. Разина -5,0м	112
9	Индивидуальный жилой дом ул. Разина, д.30 46:29:102101:64	Прилегающая территория ограничена точками 18-19-20-21-; - от границы з/у до проезжей части по ул. Разина -5,0м	108
10	Индивидуальный жилой дом ул. Разина, д.28 46:29:102101:89	Прилегающая территория ограничена точками 20-21-22-23;25-26; - от границы з/у до проезжей части по ул. Разина (точками 20-21-22-26) -5,0м, - от границы з/у до проезжей части по ул. Свободная (точками 22-23-25-26) - 5,0м	293
11	Индивидуальный жилой дом ул. Свободная, д.42	Прилегающая территория ограничена точками 25-24-27-28-29-30; - от жилого дома № 42 до проезжей части по ул. Свободная – 3,5-10,0м,	335
12	Индивидуальный жилой дом ул. Свободная, д.40	Прилегающая территория ограничена точками 28-29;31-32; - от жилого дома № 40 до проезжей части по ул. Свободная – 3,5-2,7м.	131
13	Индивидуальный жилой дом ул. Свободная, д.38 46:29:102101:16	Прилегающая территория ограничена точками 31-32-33-34; - от границы з/у до проезжей части по ул. Свободная – 5,0-1,0м.	109
14	Индивидуальный жилой дом ул. Свободная, д.36 46:29:102101:62	Прилегающая территория ограничена точками 33-34-35-36; - от границы з/у до проезжей части по ул. Свободная – 5,0-1,0 м.	47

15	Индивидуальный жилой дом ул. Гоголя, д.75 46:29:102101:69	Прилегающая территория ограничена точками 35-36-37-38; - границы з/у до проезжей части по ул. Свободная – 4,1-1,0 м.	34
16	Индивидуальный жилой дом ул. Свободная, д.34 46:29:102101:60	Прилегающая территория ограничена точками 37-38-39-40; - от границы з/у до проезжей части по ул. Свободная – 4,1 м.	73
17	Индивидуальный жилой дом ул. Свободная, д.32 46:29:102101:56	Прилегающая территория ограничена точками 39-40-41-42; - от границы з/у до проезжей части по ул. Свободная – 4,1-3,9 м.	119
18	Индивидуальный жилой дом ул. Свободная, д.30	Прилегающая территория ограничена точками 41-42-43-44-45-46-47; - от жилого дома № 30 до проезжей части по ул. Свободная – 2,7-8,0 м.	271
19	Индивидуальный жилой дом ориентировочно ул. Гоголя, д.67/ ул.Свободная,д.28 46:29:102101:57	Прилегающая территория ограничена точками 45-46-48-49; - от границы з/у до проезжей части по ул. Свободная – 5,0 м.	158
20	Индивидуальный жилой дом ул. Свободная, д.26 46:29:102101:44	Прилегающая территория ограничена точками 50-51-52-53; - от границы з/у до проезжей части по ул. Свободная – 5,0 м.	114
21	Индивидуальный жилой дом ул. Свободная, д.24 46:29:102101:43	Прилегающая территория ограничена точками 52-53-54-55; - от границы з/у до проезжей части по ул. Свободная – 5,0 м.	56

22	Индивидуальный жилой дом ул. Свободная, д.22 46:29:102101:42	Прилегающая территория ограничена точками 54-55-56-57; - от границы з/у до проезжей части по ул. Свободная – 5,0 м.	60
23	Индивидуальный жилой дом ул. Свободная, д.20 46:29:102101:53	Прилегающая территория ограничена точками 56-57-58;60; - от границы з/у до проезжей части по ул. Свободная – 5,0 м.	108
24	Индивидуальный жилой дом ул. Свободная, д.18	Прилегающая территория ограничена точками 59-58-60-61-62-63; - от жилого дома № 18 до проезжей части по ул. Свободная – 7,8-7,3 м.	164
25	Индивидуальный жилой дом ул. Свободная, д.16 46:29:102101:40	Прилегающая территория ограничена точками 61-62-65-66; - от границы з/у до проезжей части по ул. Свободная – 5,0 м.	60
26	Индивидуальный жилой дом ул. Свободная, д.14	Прилегающая территория ограничена точками 64-65-66-67-68-69-70-71; - от жилого дома № 14 до проезжей части по ул. Свободная – 20,0 м.	200
27	Индивидуальный жилой дом ул. Свободная, д.12 46:29:102101:2	Прилегающая территория ограничена точками 69-70;72-73; - от границы з/у до проезжей части по ул. Свободная – 5,0 м.	104
28	Индивидуальный жилой дом ул. Свободная, д.10 46:29:102101:36	Прилегающая территория ограничена точками 72-73-74-75; - от границы з/у до проезжей части по ул. Свободная – 5,0 м.	118
29	Индивидуальный жилой дом ул. Свободная, д.8 46:29:102101:3	Прилегающая территория ограничена точками 74-75-76-77; - от границы з/у до проезжей части по ул. Свободная – 5,0 м.	118

30	Индивидуальный жилой дом ул. Свободная, д.6 46:29:102101:35	Прилегающая территория ограничена точками 76-77;78-79; - от границы з/у до проезжей части по ул. Свободная – 5,0 м.	56
31	Индивидуальный жилой дом ул. Свободная, д.4 46:29:102101:8	Прилегающая территория ограничена точками 78-79-81-82; - от границы з/у до проезжей части по ул. Свободная – 5,0 м.	60
32	Индивидуальный жилой дом ул.Коммунистическая д.17/2	Прилегающая территория ограничена точками 80-81-82-83-84-85-86-87; - от жилого дома №14 до проезжей части по ул. Свободная (точками 80-81-82-83;87) – 11,0-13,3 м - от жилого дома №14 до проезжей части по ул.Коммунистическая (точками 83-84-85-86-87) – 12,4 м	704
33	Индивидуальный жилой дом ул.Коммунистическая, д.19 46:29:102101:23	Прилегающая территория ограничена точками 84-85-88-89; - от границы з/у до проезжей части по ул. Коммунистическая – 5,0 м.	133
34	Индивидуальный жилой дом ул.Коммунистическая, д.21 46:29:102101:24	Прилегающая территория ограничена точками 88-89-90-91; - от границы з/у до проезжей части по ул. Коммунистическая – 5,0 м.	80
35	Индивидуальный жилой дом ул.Коммунистическая, д.23 46:29:102101:25	Прилегающая территория ограничена точками 90-91-92-93; - от границы з/у до проезжей части по ул. Коммунистическая – 5,0 м.	
36	Индивидуальный жилой дом ул.Коммунистическая, д.25 46:29:102101:66	Прилегающая территория ограничена точками 92-93-94-95; - от границы з/у до проезжей части по ул. Коммунистическая – 5,0 м.	117

37	Индивидуальный жилой дом ул.Коммунистическая, д.25а 46:29:102101:65	Прилегающая территория ограничена точками 94-95-96-97; - от границы з/у до проезжей части по ул. Коммунистическая – 5,0 м.	181
38	Индивидуальный жилой дом ул. Лобановка, д.1 46:29:102101:26	Прилегающая территория ограничена точками 96-97-98-99; - от границы з/у до проезжей части по ул. Лобановка – 5,0 м.	142
39	Индивидуальный жилой дом ул. Лобановка, д.5 46:29:102101:4	Прилегающая территория ограничена точками 100-101-102-103; - от границы з/у до проезжей части по ул. Лобановка – 0,6-1,0 м.	14
40	Индивидуальный жилой дом ул. Лобановка, д.7а 46:29:102101:19	Прилегающая территория ограничена точками 102-103-104-105; - от границы з/у до проезжей части по ул. Лобановка – 2,8-1,0 м.	31
41	Индивидуальный жилой дом ул. Лобановка, д.7 46:29:102101:269	Прилегающая территория ограничена точками 104-105-106-107; - от границы з/у до проезжей части по ул. Лобановка – 2,8-3,7 м.	12
42	Индивидуальный жилой дом ул. Лобановка, д.7 46:29:102101:21	Прилегающая территория ограничена точками 106-107-108-109; - от границы з/у до проезжей части по ул. Лобановка – 4,5-3,7 м.	71
43	Индивидуальный жилой дом ул. Лобановка, д.9 46:29:102101:7	Прилегающая территория ограничена точками 108-109-110-111-112; - от границы з/у до проезжей части по ул. Лобановка – 4,4 м.	118

44	Индивидуальный жилой дом ул. Лобановка, д.11 46:29:102101:27	Прилегающая территория ограничена точками 111-112-113-114; - от границы з/у до проезжей части по ул. Лобановка – 4,4-5,0 м.	88
45	Индивидуальный жилой дом ул. Лобановка, д.13 46:29:102101:392	Прилегающая территория ограничена точками 113-114-115-116; - от границы з/у до проезжей части по ул. Лобановка – 5,0 м.	102
46	Индивидуальный жилой дом ул. Лобановка, д.15 46:29:102101:17	Прилегающая территория ограничена точками 115-116-117-118; - от границы з/у до проезжей части по ул. Лобановка – 5,0 м.	41
47	Индивидуальный жилой дом ул. Лобановка, д.17 46:29:102101:55	Прилегающая территория ограничена точками 119-120-121-122-123; - от границы з/у до проезжей части по ул. Лобановка – 5,0-4,0 м.	101
48	Индивидуальный жилой дом ул. Лобановка, д.19 46:29:102101:28	Прилегающая территория ограничена точками 124-125-126-127; - от границы з/у до проезжей части по ул. Лобановка – 4,6 м.	51
49	Индивидуальный жилой дом ул. Гоголя, д.83 46:29:102101:15	Прилегающая территория ограничена точками 128-129-130-131; - от границы з/у до проезжей части по ул. Лобановка – 3,8-3,0 м.	59
50	Индивидуальный жилой дом ул. Лобановка, д.23 46:29:102101:29	Прилегающая территория ограничена точками 130-131-132-133; - от границы з/у до проезжей части по ул. Лобановка – 2,4-3,0 м.	45
51	Индивидуальный жилой дом ул. Лобановка, д.25 46:29:102101:6	Прилегающая территория ограничена точками 132-133-134-135; - от границы з/у до проезжей части по ул. Лобановка – 2,4-1,7 м.	48

ПРИЛОЖЕНИЕ
УТВЕРЖДЕНА

постановлением Администрации
города Курска


от 7 февраля 2024 г
№ 61



СХЕМА

**ГРАНИЦ ПРИЛЕГАЮЩИХ ТЕРРИТОРИЙ В КАДАСТРОВОМ
КВАРТАЛЕ № 46:29:102101 (УЛИЦА РАЗИНА - УЛИЦА СВОБОДНАЯ -
УЛИЦА КОММУНИСТИЧЕСКАЯ - УЛИЦА ЛОБАНОВКА)
С ОПИСАНИЕМ ГРАНИЦ**

УСЛОВНЫЕ ОБОЗНАЧЕНИЯ

-  - номер прилегающей территории
-  - прилегающая территории
-  - границы земельных участков внесенные в ЕГРН
-  - характерные точки ограничивающие прилегающую территорию
-  - объекты расположенные на земельном участке
-  - границы земельного участка на кадастровом учете
-  - границы кадастрового квартала
-  - номер земельного участка в кадастровом квартале

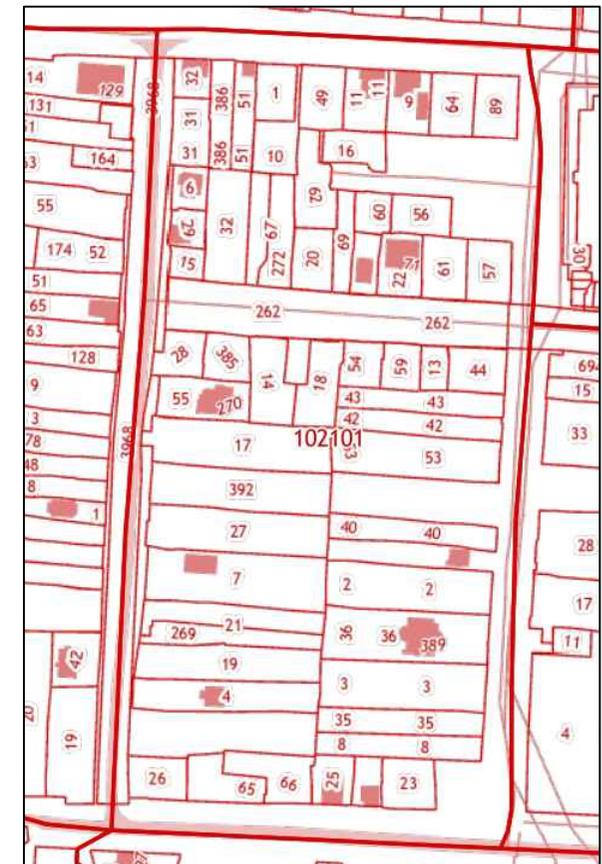

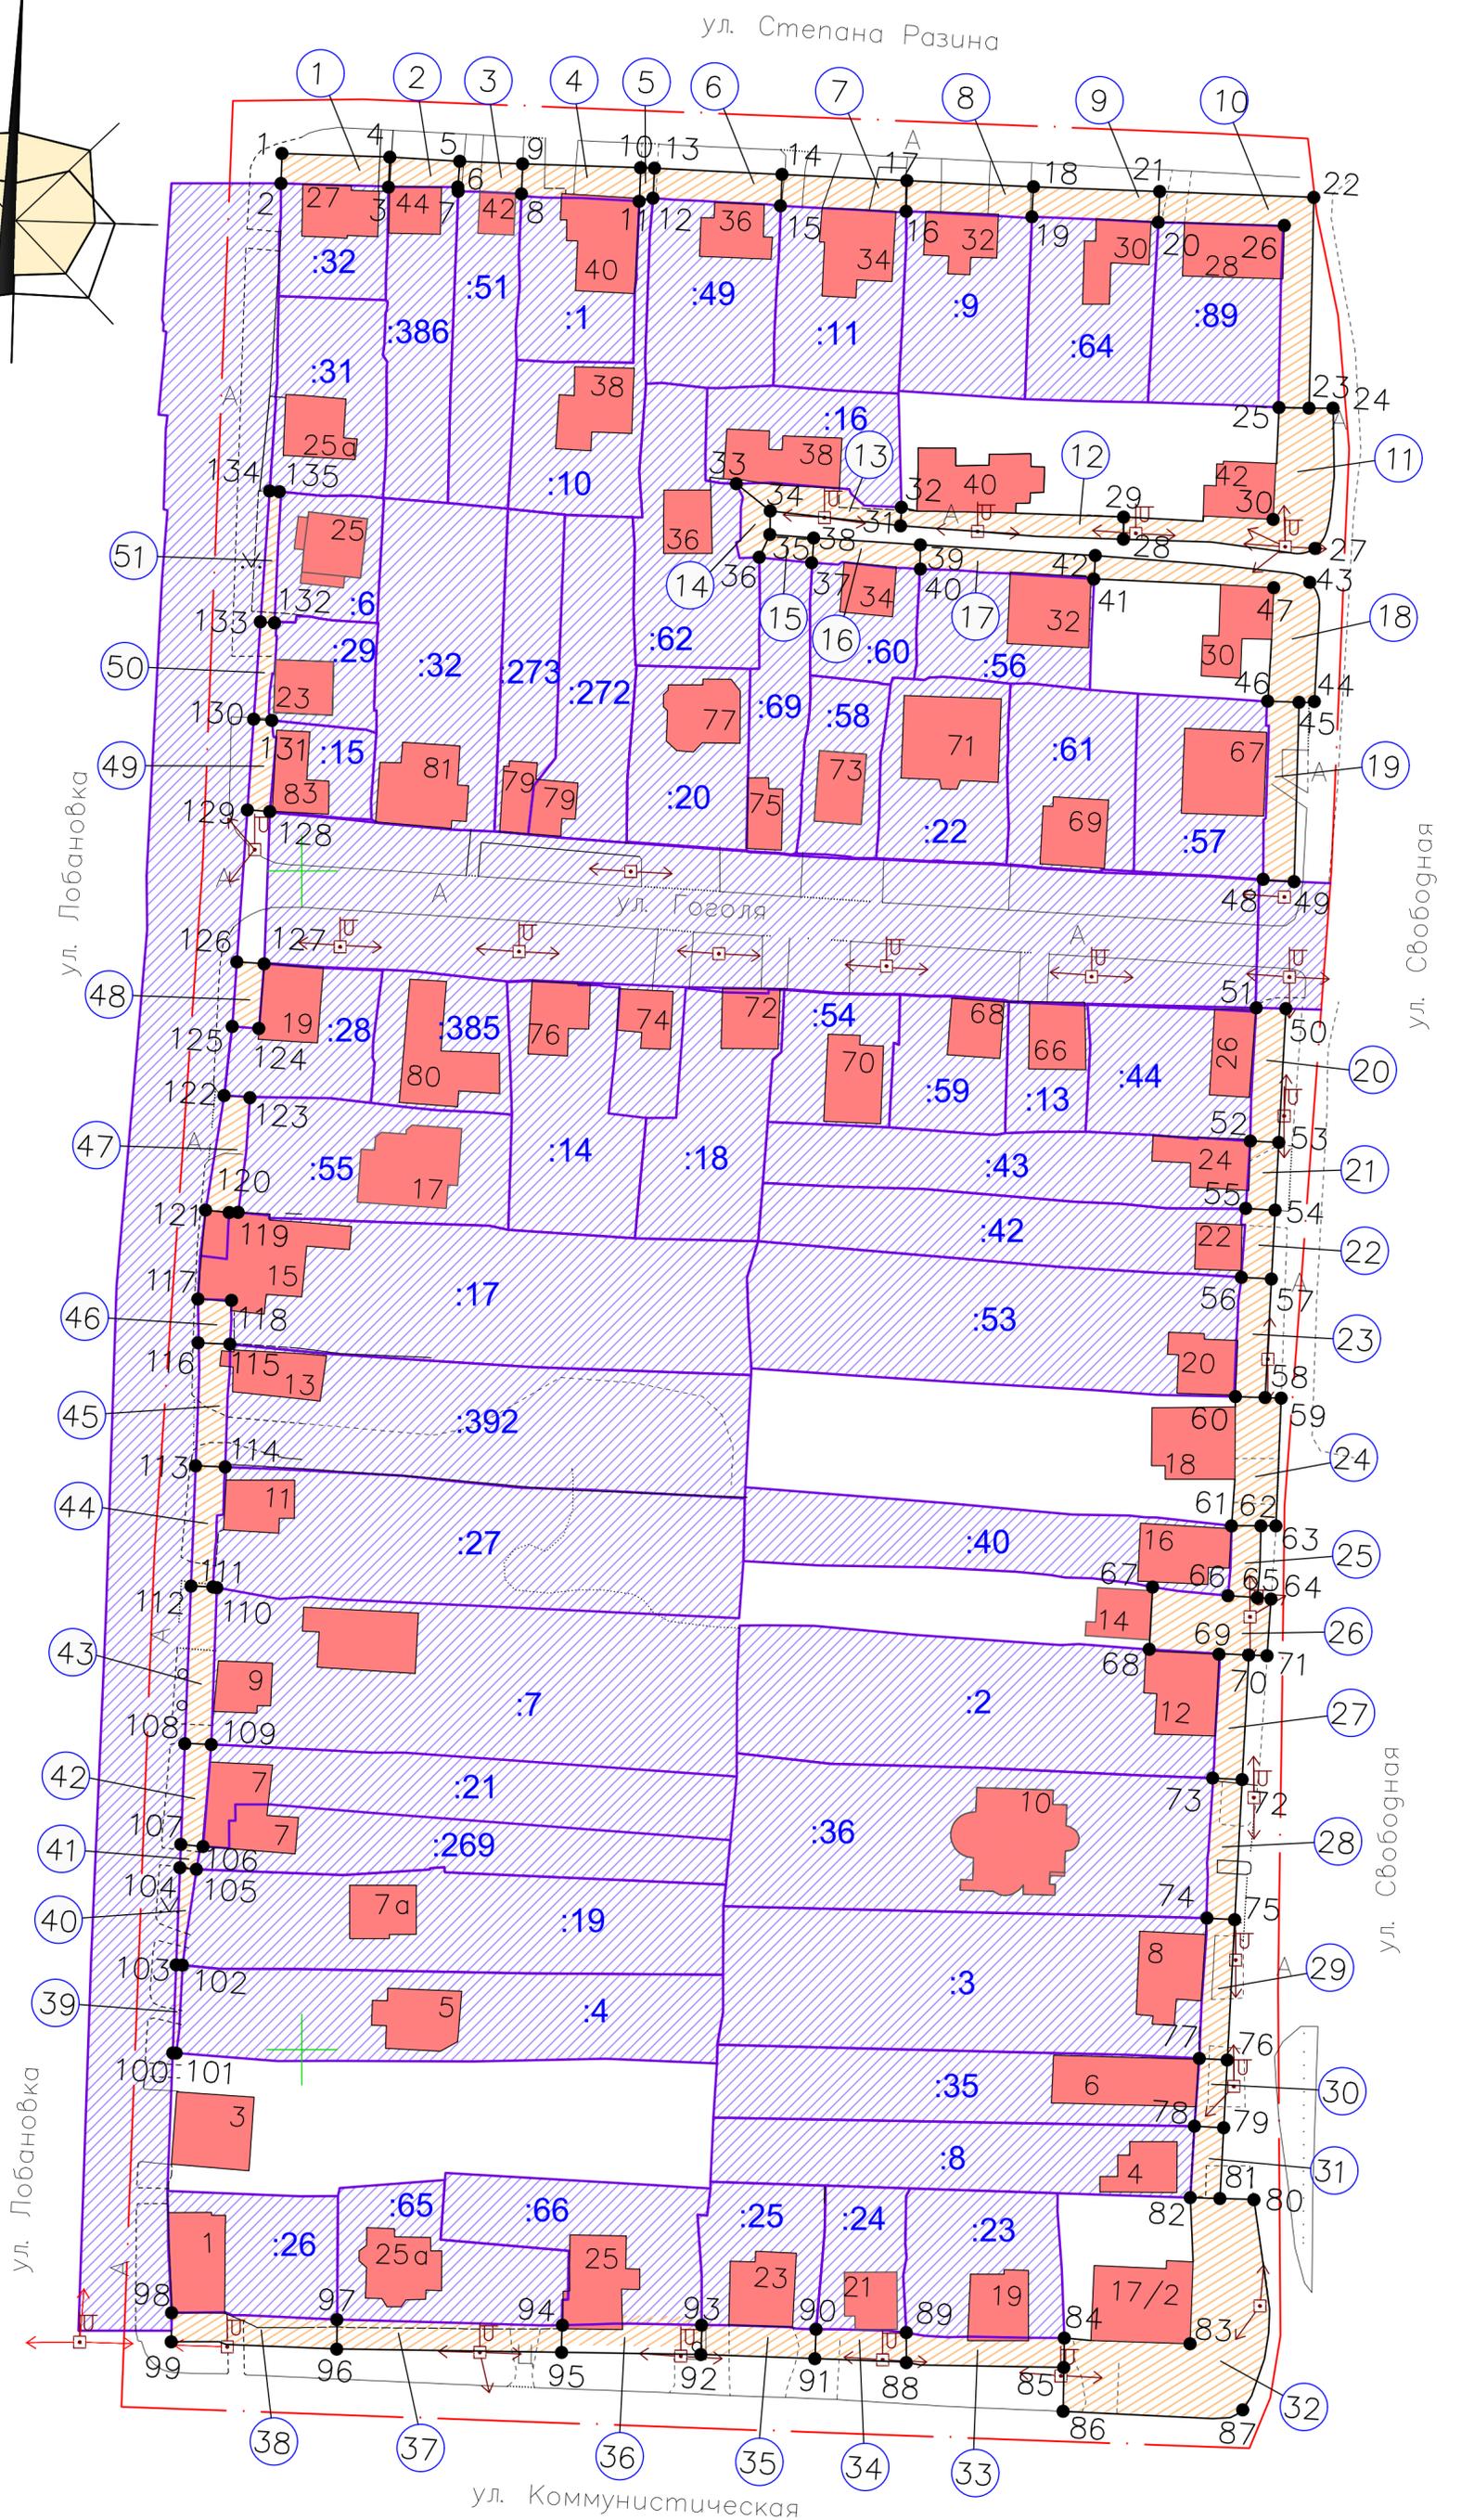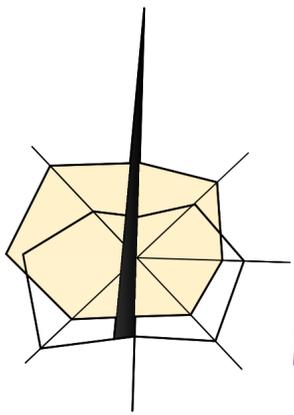

46:29:102101	Арх. 5с-2024	масштаб	лист
		1:1000	1