



АДМИНИСТРАЦИЯ ГОРОДА КУРСКА
Курской области

ПОСТАНОВЛЕНИЕ

«01» декабря 2023 г.

г. Курск

№ 674

**Об установлении временного прекращения движения
транспортных средств на части площади
Перекальского и на участке ул. Перекальского**

В соответствии с Федеральным законом от 08.11.2007 № 257-ФЗ «Об автомобильных дорогах и о дорожной деятельности в Российской Федерации и о внесении изменений в отдельные законодательные акты Российской Федерации», постановлением Администрации Курской области от 15.02.2012 № 103-па «Об утверждении Порядка осуществления временных ограничений или прекращения движения транспортных средств по автомобильным дорогам регионального или межмуниципального и местного значения Курской области» и в целях обеспечения безопасности и эффективности организации дорожного движения, на основании обращения ООО «МОВИСТА РЕГИОНЫ Курск», **ПОСТАНОВЛЯЮ:**

1. Утвердить согласованную с ОГИБДД УМВД России по г. Курску прилагаемую схему организации дорожного движения, при установлении временного прекращения движения транспортных средств на участках автомобильных дорог местного значения, указанном в пункте 2 настоящего постановления.

2. Установить временное прекращение движения транспортных средств на части площади Перекальского, на участке улицы Перекальского от улицы Ямская до улицы Карла Маркса с 20:00 часов 01 декабря 2023 года до 04:00 часов 04 декабря 2023 года, согласно прилагаемой схеме организации дорожного движения, указанной в пункте 1 настоящего постановления.

3. ООО «МОВИСТА РЕГИОНЫ Курск» (Смольников С.А.) обеспечить:

3.1. установку соответствующих дорожных знаков, ограждения, ночного освещения согласно схеме организации дорожного движения, указанной в пункте 1 настоящего постановления;

3.2. подъезд экстренных служб.

4. Комитету документационного, ресурсного обеспечения и автоматизации систем управления Администрации города Курска (Калинина И.В.) обеспечить направление текста настоящего постановления в газету «Городские известия» и размещение настоящего постановления на официальном сайте Администрации города Курска в информационно-телекоммуникационной сети «Интернет».

5. Управлению информации и печати Администрации города Курска (Бочарова Н.Е.) обеспечить опубликование настоящего постановления в газете «Городские известия» и проинформировать население города Курска о временном прекращении движения транспортных средств на части площади Перекальского, на участке улицы Перекальского от улицы Ямская до улицы Карла Маркса с 20:00 часов 01 декабря 2023 года до 04:00 часов 04 декабря 2023 года на период проведения строительно-монтажных работ.

6. Контроль за исполнением настоящего постановления возложить на первого заместителя главы Администрации города Курска Цыбина Н.А.

7. Постановление вступает в силу со дня его официального опубликования.

Глава города Курска

И. Куцак

Срок производства работ с 2023г. по 2023г.



СОГЛАСОВАНО
ОГИБДД УМВД России по г. Курску
при условии

Утверждаю:
ООО "СтройСервис"
Строилников С.А.
2023г.

Время выполнения работ:


- с 20⁰⁰ с 01.12.2023г. по 4⁰⁰ с 04.12.2023г.
- в дневное и ночное время
- в выходные дни с 11.00
Условные обозначения:

- 1.25 - Устанавливаемые дорожные знаки
- 1.17 (опш.) - Существующие дорожные знаки
- Трамвайные пути (капитальный ремонт)
- Водоналивные полимерные блоки
- Сигнальный фонарь
- Зона производства работ
- Существующая дорожная разметка
- Направление движения

Примечания:

1. Существующие дорожные знаки, противоречащие временным, завесить чёрным полотном на время производства работ.
2. Временные дорожные знаки установить в соответствии с ГОСТ Р 52289-2019.
3. Работы проводить в дневное и ночное время, не препятствуя проезду машин экстренных служб.

Утверждена
постановлением
Администрации города Курска
от 01 декабря 2023 года
№ 674

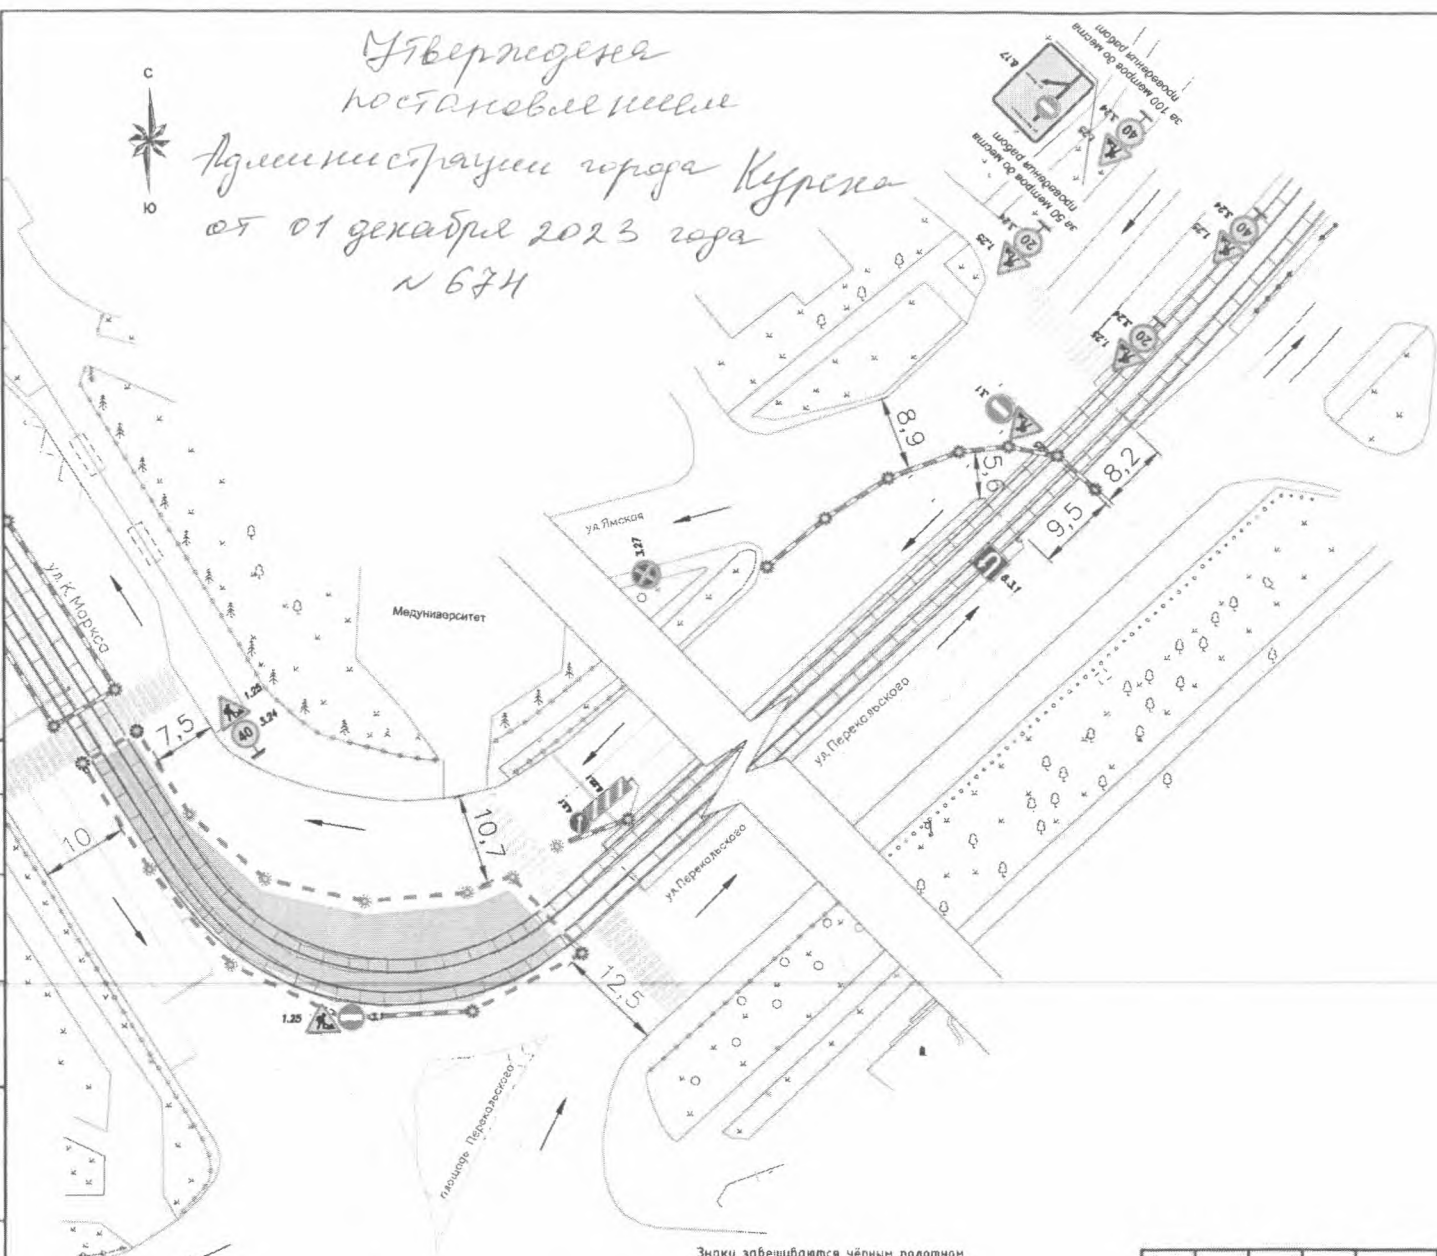

Знаки завешиваются чёрным полотном.



ЭТП-32/22-07-ОДД						Стадия	Лист	Листов
"О создании, реконструкции и эксплуатации имущества комплекса наземного электрического транспорта общего пользования в муниципальном образовании городской округе Курск в Курской области". Трамвайные линии и объекты городского пассажирского транспорта в г. Курске. Этап 7. Реконструкция.						РП	1	1
Изм.	Кол.уч.	Лист	№ док.	Подп.	Дата	Мероприятия по обеспечению на линейном объекте безопасного движения в период его строительства.		
						Схема расстановки временных дорожных знаков в период производства работ по адресу г. Курск ул.		
Разработал	Куркин А.А.					ООО "СтройСервис"		

Лист № 1 из 1. Изменения и дополнения. УИИИ. УИИИ. УИИИ.