



АДМИНИСТРАЦИЯ ГОРОДА КУРСКА

Курской области

ПОСТАНОВЛЕНИЕ

«24» ноября 2021г.

№ 717

Об утверждении схемы границ прилегающих территорий в кадастровом квартале 46:29:102363 (пер. 4-й Ново-Казацкий – ул. Тополиная – ул. Верхняя Казацкая – пер. 3-й Ново-Казацкий – ул. Мичурина – ул. Скорятина)

В соответствии с Федеральным законом от 06.10.2003 №131-ФЗ «Об общих принципах организации местного самоуправления в Российской Федерации», Законом Курской области от 24.09.2018 №59-ЗКО «О порядке определения органами местного самоуправления Курской области границ прилегающих территорий», Уставом города Курска, решением Курского городского Собрания от 20.12.2019 №102-6-РС «Об утверждении Правил благоустройства территории городского округа «Город Курск», ПОСТАНОВЛЯЮ:

1. Утвердить схему границ прилегающих территорий в кадастровом квартале 46:29:102363 (пер. 4-й Ново-Казацкий – ул. Тополиная – ул. Верхняя Казацкая – пер. 3-й Ново-Казацкий – ул. Мичурина – ул. Скорятина), отображенных на топоплане в масштабе 1:1000, согласно приложению к настоящему постановлению.

2. Администрации Центрального округа города Курска (Лемтюгов О.А.) обеспечить информирование правообладателей зданий, строений, сооружений, земельных участков, к которым определены в установленном порядке границы прилегающих территорий, о требованиях статьи 15 с учетом положений части 5 статьи 46 Правил благоустройства территории городского округа «Город Курск», утвержденных решением Курского городского Собрания от 20.12.2019 №102-6-РС.

3. Управлению информации и печати Администрации города Курска (Комкова Т.В.) обеспечить опубликование настоящего постановления в газете «Городские известия».

4. Управлению делами Администрации города Курска (Кабан А.Н.) обеспечить размещение настоящего постановления на официальном сайте Администрации города Курска в информационно-телекоммуникационной сети «Интернет».


5. Постановление вступает в силу со дня его официального опубликования.


Глава города Курска

В. Карамышев

**СХЕМА ГРАНИЦ
ПРИЛЕГАЮЩИХ ТЕРРИТОРИЙ В КАДАСТРОВОМ КВАРТАЛЕ
№46:29:102363 (переулок 4-й Ново-Казацкий – улица Тополиная – улица Верхняя Казацкая –
переулок 3-й Ново-Казацкий – улица Мичурина – улица Скорятина)**

- УСЛОВНЫЕ ОБОЗНАЧЕНИЯ**
-  - номер прилегающей территории
 -  - прилегающая территория
 -  № - характерные точки, ограничивающие прилегающую территорию
 -  - объекты расположенные на земельном участке
 -  - границы земельного участка на кадастровом учете
 -  :123 - номер земельного участка в кадастровом квартале

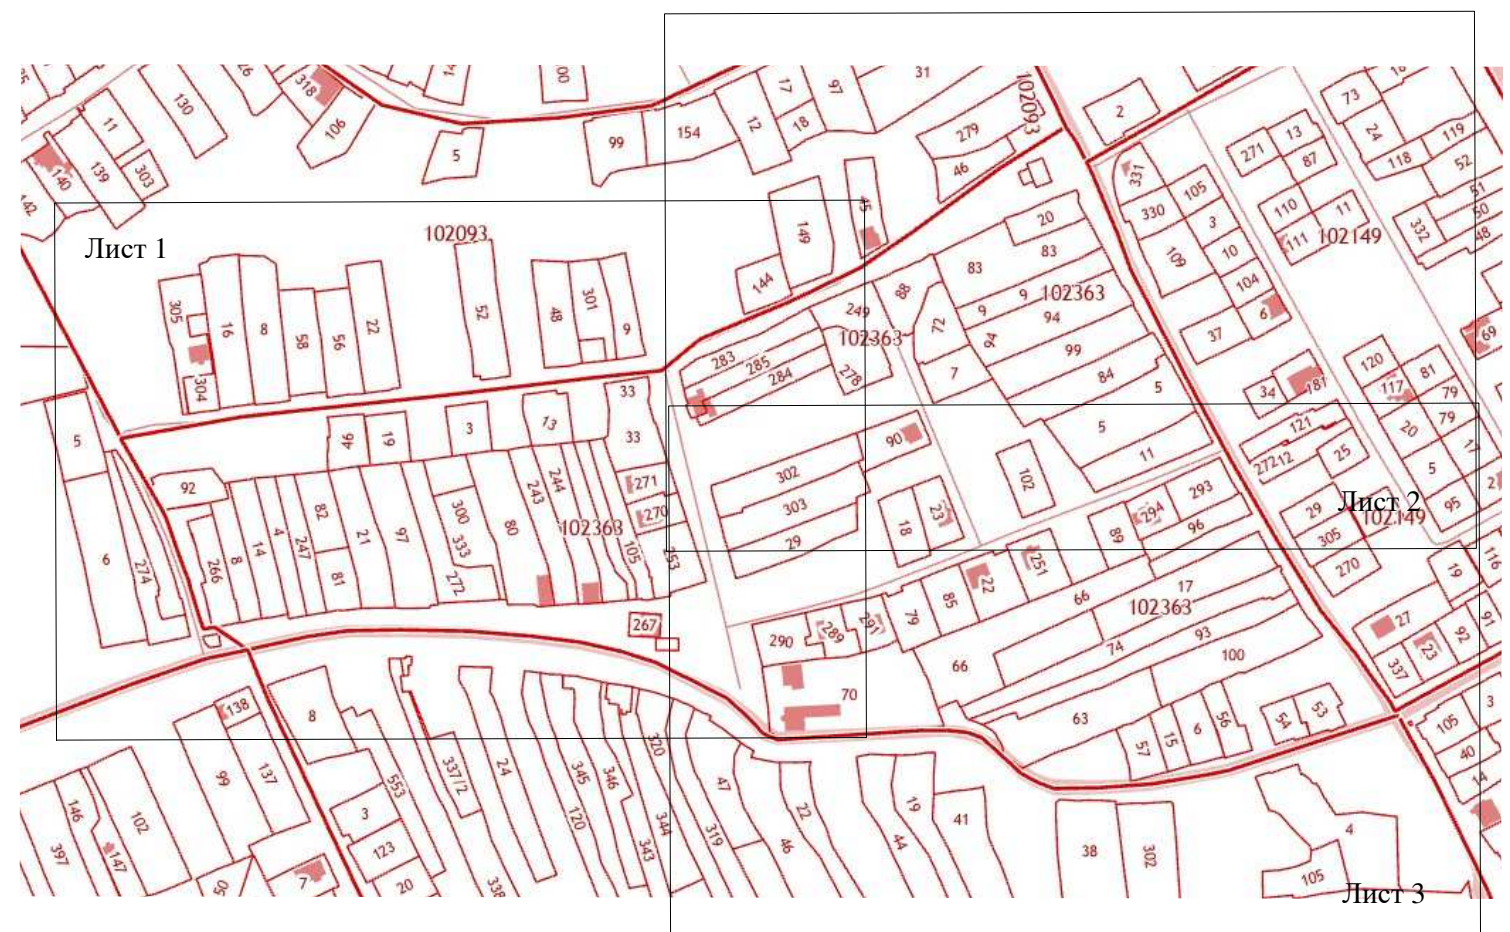

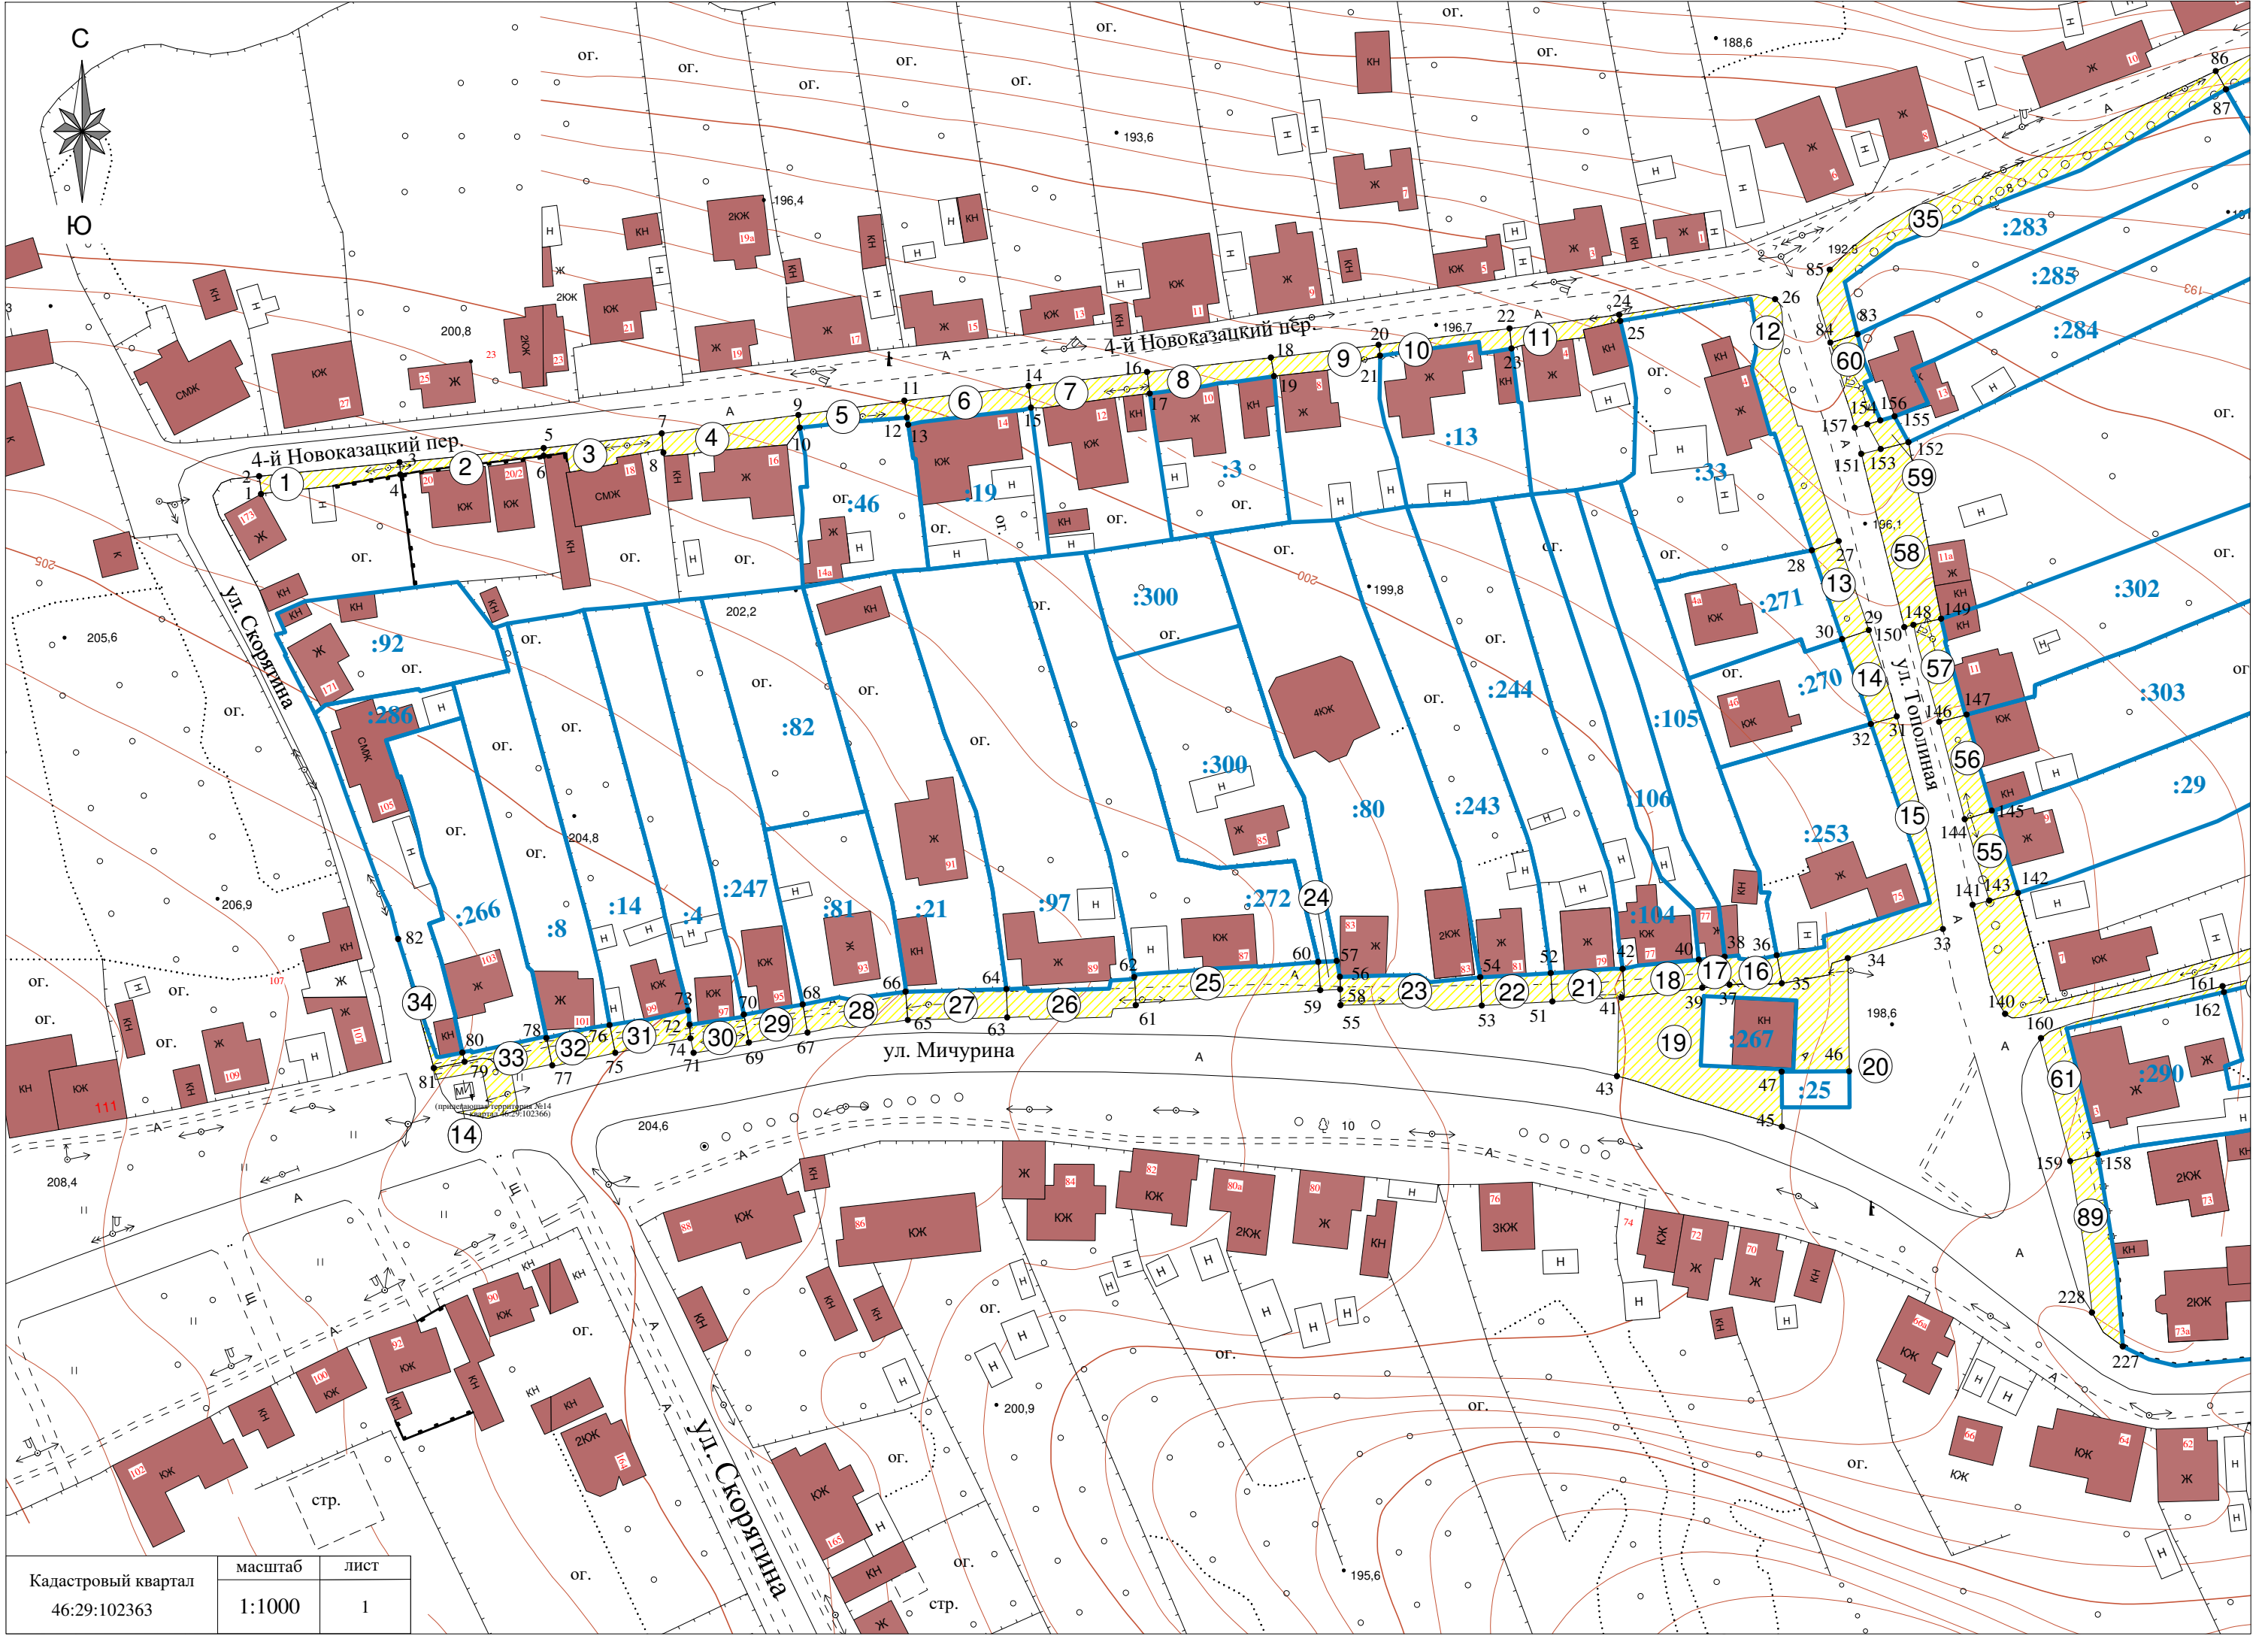



Кадастровый квартал 46:29:102363	масштаб	лист
	1:1000	3

Описание границ прилегающих территорий в кадастровом квартале 46:29:102363

(переулок 4-й Ново-Казацкий – улица Тополиная – улица Верхняя Казацкая – переулок 3-й Ново-Казацкий – улица Мичурина – улица Скорятина)

№ прилегающей территории	Наименование объекта, адрес, кадастровый номер земельного участка	Описание границ прилегающей территории согласно схеме (ориентировочные размеры определены графически)	Площадь прилегающей территории, м2 (ориентировочно)
1	Индивидуальный жилой дом ул. Скорятина, дом 173 46:29:102363:98	Прилегающая территория ограничена точками 1-2-3-4 До проезжей части переулок 4-й Ново-Казацкий – 2,2-3,2м	70
2	Индивидуальный жилой дом пер. 4-й Ново-Казацкий, дом 20 46:29:102363:77	Прилегающая территория ограничена точками 4-3-5-6 До проезжей части переулок 4-й Ново-Казацкий – 1,4-2,2м	42
3	Индивидуальный жилой дом пер. 4-й Ново-Казацкий, дом 18 46:29:102363:50	Прилегающая территория ограничена точками 6-5-7-8 До проезжей части переулок 4-й Ново-Казацкий – 1,4-2,8м	69
4	Индивидуальный жилой дом пер. 4-й Ново-Казацкий, дом 16 46:29:102363:47	Прилегающая территория ограничена точками 8-7-9-10 До проезжей части переулок 4-й Ново-Казацкий – 2,3-5,0м	105
5	Индивидуальный жилой дом пер. 4-й Ново-Казацкий, дом 14а 46:29:102363:46	Прилегающая территория ограничена точками 10-9-11-12 До проезжей части переулок 4-й Ново-Казацкий – 2,3м	48
6	Индивидуальный жилой дом пер. 4-й Ново-Казацкий, дом 14 46:29:102363:19	Прилегающая территория ограничена точками 13-11-14-15 До проезжей части переулок 4-й Ново-Казацкий – 3,8-4,3м	89
7	Индивидуальный жилой дом пер. 4-й Ново-Казацкий, дом 12 46:29:102363:44	Прилегающая территория ограничена точками 15-14-16-17 До проезжей части переулок 4-й Ново-Казацкий – 3,8м	82
8	Индивидуальный жилой дом пер. 4-й Ново-Казацкий, дом 10 46:29:102363:3	Прилегающая территория ограничена точками 17-16-18-19 До проезжей части переулок 4-й Ново-Казацкий – 3,3-3,8м	78
9	Индивидуальный жилой дом пер. 4-й Ново-Казацкий, дом 8 46:29:102363:43	Прилегающая территория ограничена точками 19-18-20-21 До проезжей части переулок 4-й Ново-Казацкий – 1,9-3,3м	56

10	Индивидуальный жилой дом пер. 4-й Ново-Казацкий, дом 6 46:29:102363:13	Прилегающая территория ограничена точками 21-20-22-23 До проезжей части переулок 4-й Ново-Казацкий – 1,9-3,5м	52
11	Индивидуальный жилой дом пер. 4-й Ново-Казацкий, дом 4 46:29:102363:42	Прилегающая территория ограничена точками 23-22-24-25 До проезжей части переулок 4-й Ново-Казацкий – 1,1-3,5м	51
12	Индивидуальный жилой дом ул. Тополиная, дом 4 46:29:102393:33	Прилегающая территория ограничена точками 25-24-26-27-28 До проезжей части переулок 4-й Ново-Казацкий – 1,1м В сторону проезжей части улицы Тополиная – 5,0м	244
13	Индивидуальный жилой дом ул. Тополиная, дом 4а 46:29:102363:271	Прилегающая территория ограничена точками 28-27-29-30 В сторону проезжей части улицы Тополиная – 5,0м	82
14	Индивидуальный жилой дом ул. Тополиная, дом 4б 46:29:102363:270	Прилегающая территория ограничена точками 30-29-31-32 До проезжей части улицы Тополиная – 4,7-5,0м	78
15	Индивидуальный жилой дом ул. Мичурина, дом 75 46:29:102363:253	Прилегающая территория ограничена точками 32-31-33-34-35-36 До проезжей части улицы Тополиная – 1,7-4,7м В сторону проезжей части улицы Мичурина – 5,0м	262
16	Индивидуальный жилой дом ул. Мичурина, дом 77 46:29:102363:105	Прилегающая территория ограничена точками 36-35-37-38 В сторону проезжей части улицы Мичурина – 5,0м	44
17	Индивидуальный жилой дом ул. Мичурина, дом 77 46:29:102363:106	Прилегающая территория ограничена точками 38-37-39-40 В сторону проезжей части улицы Мичурина – 5,0м	24
18	Индивидуальный жилой дом ул. Мичурина, дом 77 46:29:102363:104	Прилегающая территория ограничена точками 40-39-41-42 В сторону проезжей части улицы Мичурина – 5,0м	70
19	Магазин ул. Мичурина, 77А 46:29:102363:267	Прилегающая территория ограничена точками 41-39-37-35-34-46-47-45-43 Вдоль улицы Мичурина от восточной границы земельного участка до прилегающей территории №20 – 9,0м До проезжей части улицы Мичурина – 6,0м Вдоль улицы Мичурина от западной границы земельного участка – 15,0м До прилегающих территорий №15,16,17,18,21 – 1,9-15,0м	573
21	Индивидуальный жилой дом ул. Мичурина, дом 79 46:29:102363:244	Прилегающая территория ограничена точками 42-41-51-52 В сторону проезжей части улицы Мичурина – 5,0м	64
22	Индивидуальный жилой дом ул. Мичурина, дом 81 46:29:102363:243	Прилегающая территория ограничена точками 52-51-53-54 В сторону проезжей части улицы Мичурина – 5,0м	62

23	Индивидуальный жилой дом ул. Мичурина, дом 83 46:29:102363:80	Прилегающая территория ограничена точками 54-53-55-56 В сторону проезжей части улицы Мичурина – 5,0м	124
24	Индивидуальный жилой дом ул. Мичурина, дом 85 46:29:102363:300	Прилегающая территория ограничена точками 57-58-59-60 В сторону проезжей части улицы Мичурина – 5,0м	17
25	Индивидуальный жилой дом ул. Мичурина, дом 87 46:29:102363:272	Прилегающая территория ограничена точками 60-59-61-62 В сторону проезжей части улицы Мичурина – 5,0м	163
26	Индивидуальный жилой дом ул. Мичурина, дом 89 46:29:102363:97	Прилегающая территория ограничена точками 62-61-63-64 В сторону проезжей части улицы Мичурина – 5,0м	113
27	Индивидуальный жилой дом ул. Мичурина, дом 91 46:29:102363:21	Прилегающая территория ограничена точками 64-63-65-66 В сторону проезжей части улицы Мичурина – 5,0м	88
28	Индивидуальный жилой дом ул. Мичурина, дом 93 46:29:102363:81	Прилегающая территория ограничена точками 66-65-67-68 В сторону проезжей части улицы Мичурина – 5,0м	90
29	Индивидуальный жилой дом ул. Мичурина, дом 95 46:29:102363:247	Прилегающая территория ограничена точками 68-67-69-70 В сторону проезжей части улицы Мичурина – 5,0м	53
30	Индивидуальный жилой дом ул. Мичурина, дом 97 46:29:102363:4	Прилегающая территория ограничена точками 70-69-71-72 В сторону проезжей части улицы Мичурина – 5,0м	50
31	Индивидуальный жилой дом ул. Мичурина, дом 99 46:29:102363:14	Прилегающая территория ограничена точками 73-74-75-76 В сторону проезжей части улицы Мичурина – 5,0м	66
32	Индивидуальный жилой дом ул. Мичурина, дом 101 46:29:102363:8	Прилегающая территория ограничена точками 76-75-77-78 В сторону проезжей части улицы Мичурина – 5,0м	58
33	Индивидуальный жилой дом ул. Мичурина, дом 103 46:29:102363:266	Прилегающая территория ограничена точками 78-77-79-80 В сторону проезжей части улицы Мичурина до прилегающей территории №14 кадастрового квартала 46:29:102366 – 1,7-5,0м	55
34	Индивидуальный жилой дом ул. Мичурина, дом 105 46:29:102363:286	Прилегающая территория ограничена точками 80-79-81-82 В сторону проезжей части улицы Мичурина до прилегающей территории №14 кадастрового квартала 46:29:102366 – 1,7м До проезжей части улицы Скорятина – 1,0м	19
35	Индивидуальный жилой дом ул. Тополиная, дом 13 46:29:102363:283	Прилегающая территория ограничена точками 83-84-85-86-87 До проезжей части улицы Тополиная – 3,6-5,0м	410
36	Индивидуальный жилой дом пер. 3-й Н-Казацкий, № 19 46:29:102363:249	Прилегающая территория ограничена точками 87-86-88-89 До проезжей части улицы Тополиная – 3,6-5,0м	157

37	Индивидуальный жилой дом пер. 3-й Ново-Казацкий, дом 17 46:29:102363:88	Прилегающая территория ограничена точками 89-88-90-91 В сторону проезжей части улицы Тополиная – 5,0м	169
38	Индивидуальный жилой дом ул. Верхняя Казацкая, дом 100 46:29:102363:20	Прилегающая территория ограничена точками 92-93-94-95-96-97 В сторону проезжей части улицы Тополиная – 5,0м В сторону проезжей части улицы Верхняя Казацкая – 5,0м	297
39	Объект производственно- хозяйственной деятельности (ТП №106) ул. Верхняя Казацкая, (около дома №100) 46:29:102363:26	Прилегающая территория ограничена точками 98-99-100-101-102-103 От северной, южной и восточной границы 5,0м	126
40	Объект производственно- хозяйственной деятельности (ТП №108) ул. Верхняя Казацкая, (около дома №100) 46:29:102363:27	Прилегающая территория ограничена точками 104-99-105-106-107-108 От северной границы до проезжей части улицы Тополиная – 3,8-5,0м От восточной границы в сторону перекрестка улиц Верхняя Казацкая и Средняя Луговая – 5,0м От южной границы до прилегающей территории №38 – 4,0м	170
41	Индивидуальный жилой дом ул. Верхняя Казацкая, дом 98 46:29:102363:83	Прилегающая территория ограничена точками 97-96-109-110 В сторону проезжей части улицы Верхняя Казацкая – 5,0м	87
42	Индивидуальный жилой дом ул. Верхняя Казацкая, дом 96 46:29:102363:9	Прилегающая территория ограничена точками 110-109-111-112 В сторону проезжей части улицы Верхняя Казацкая – 5,0м	64
43	Индивидуальный жилой дом ул. Верхняя Казацкая, дом 94 46:29:102363:94	Прилегающая территория ограничена точками 112-111-113-114 В сторону проезжей части улицы Верхняя Казацкая – 5,0м	103
44	Индивидуальный жилой дом ул. Верхняя Казацкая, дом 92 46:29:102363:99	Прилегающая территория ограничена точками 114-113-115-116 В сторону проезжей части улицы Верхняя Казацкая – 5,0м	89
45	Индивидуальный жилой дом ул. Верхняя Казацкая, дом 90 46:29:102363:84	Прилегающая территория ограничена точками 117-115-118-119 До проезжей части улицы Верхняя Казацкая – 2,6-3,0м	34
46	Индивидуальный жилой дом ул. Верхняя Казацкая, дом 88 46:29:102363:5	Прилегающая территория ограничена точками 119-118-120-121 До проезжей части улицы Верхняя Казацкая – 2,6м	68
47	Индивидуальный жилой дом ул. Верхняя Казацкая, дом 86 46:29:102363:11	Прилегающая территория ограничена точками 121-120-122-123-124 До проезжей части улицы Верхняя Казацкая – 2,0м До проезжей части переулка 3-й Ново-Казацкий – 2,8-3,9	269
48	Индивидуальный жилой дом пер. 3-й Ново-Казацкий, дом 3 46:29:102363:73	Прилегающая территория ограничена точками 124-123-125-126 До проезжей части переулка 3-й Ново-Казацкий – 2,8-3,9м	73

49	Индивидуальный жилой дом пер. 3-й Ново-Казацкий, дом 5 46:29:102363:102	Прилегающая территория ограничена точками 126-125-127-128 До проезжей части переулка 3-й Ново-Казацкий – 3,9м	71
50	Индивидуальный жилой дом пер. 3-й Ново-Казацкий, дом 7 46:29:102363:35	Прилегающая территория ограничена точками 128-127-129-130 До проезжей части переулка 3-й Ново-Казацкий – 3,2-3,9м	72
51	Индивидуальный жилой дом пер. 3-й Ново-Казацкий, дом 29 46:29:102363:23	Прилегающая территория ограничена точками 131-132-133-134 В сторону проезжей части переулка 3-й Ново-Казацкий – 5,0м	98
52	Индивидуальный жилой дом пер. 3-й Ново-Казацкий, дом 31 46:29:102363:18	Прилегающая территория ограничена точками 135-133-136-137 До проезжей части переулка 3-й Ново-Казацкий – 3,1-3,7м	64
53	Индивидуальный жилой дом пер. 3-й Ново-Казацкий, дом 33	Прилегающая территория ограничена точками 137-136-138-139 До проезжей части переулка 3-й Ново-Казацкий – 2,9-3,7м	76
54	Индивидуальный жилой дом ул. Тополиная, дом 7 46:29:102093:312	Прилегающая территория ограничена точками 139-138-140-141-142 До проезжей части переулка 3-й Ново-Казацкий – 1,5-2,9м До проезжей части улицы Тополиная – 7,9-8,3м	314
55	Индивидуальный жилой дом ул. Тополиная, дом 9 46:29:102363:29	Прилегающая территория ограничена точками 142-143-144-145 В сторону проезжей части улицы Тополиная – 5,0м	80
56	Индивидуальный жилой дом ул. Тополиная, дом 11 46:29:102363:303	Прилегающая территория ограничена точками 145-144-146-147 В сторону проезжей части улицы Тополиная – 5,0м	88
57	Индивидуальный жилой дом ул. Тополиная, дом 11 46:29:102363:302	Прилегающая территория ограничена точками 147-146-148-149 В сторону проезжей части улицы Тополиная – 5,0м	85
58	Индивидуальный жилой дом ул. Тополиная, дом 11а 46:29:102363:32	Прилегающая территория ограничена точками 149-150-151-152 До проезжей части улицы Тополиная – 7,9-8,3м	240
59	Индивидуальный жилой дом ул. Тополиная, дом 13 46:29:102363:284	Прилегающая территория ограничена точками 152-153-154-155 В сторону проезжей части улицы Тополиная – 5,0м	25
60	Индивидуальный жилой дом ул. Тополиная, дом 13 46:29:102363:285	Прилегающая территория ограничена точками 156-157-84-83 В сторону проезжей части улицы Тополиная – 5,0м	71
61	Индивидуальный жилой дом ул. Тополиная, дом 3 46:29:102363:290	Прилегающая территория ограничена точками 158-159-160-161-162 В сторону проезжей части улицы Тополиная – 5,0м До проезжей части переулка 3-й Ново-Казацкий – 1,0м	141

62	Индивидуальный жилой дом пер. 3-й Ново-Казацкий, дом 14Б 46:29:102363:289	Прилегающая территория ограничена точками 162-161-163-164 До проезжей части переулка 3-й Ново-Казацкий – 1,0м	20
63	Индивидуальный жилой дом пер. 3-й Ново-Казацкий, дом 14А 46:29:102363:291	Прилегающая территория ограничена точками 164-163-165-166 До проезжей части переулка 3-й Ново-Казацкий – 1,0-2,9м	43
64	Индивидуальный жилой дом пер. 3-й Ново-Казацкий, дом 14 46:29:102363:79	Прилегающая территория ограничена точками 166-165-167-168 До проезжей части переулка 3-й Ново-Казацкий – 2,5-5,0м	78
65	Индивидуальный жилой дом пер. 3-й Ново-Казацкий, дом 12 46:29:102363:85	Прилегающая территория ограничена точками 168-167-169-170 До проезжей части переулка 3-й Ново-Казацкий – 2,0-2,5м	48
66	Индивидуальный жилой дом пер. 3-й Ново-Казацкий, дом 10 46:29:102363:22	Прилегающая территория ограничена точками 170-169-171-172 До проезжей части переулка 3-й Ново-Казацкий – 2,0-4,8м	82
67	Индивидуальный жилой дом пер. 3-й Ново-Казацкий, дом 8 46:29:102363:251	Прилегающая территория ограничена точками 173-171-174-175 До проезжей части переулка 3-й Ново-Казацкий – 2,3-2,6м	62
68	Индивидуальный жилой дом пер. 3-й Ново-Казацкий, дом 6 46:29:102363:296	Прилегающая территория ограничена точками 175-174-176-177 От стен жилого дома до проезжей части переулка 3-й Ново-Казацкий – 7,8-11,2м	57
69	Индивидуальный жилой дом пер. 3-й Ново-Казацкий, дом 4 46:29:102363:89	Прилегающая территория ограничена точками 178-176-179-180 До проезжей части переулка 3-й Ново-Казацкий – 3,9м	81
70	Индивидуальный жилой дом пер. 3-й Ново-Казацкий, дом 4а 46:29:102363:294	Прилегающая территория ограничена точками 180-179-181-182 До проезжей части переулка 3-й Ново-Казацкий – 2,8-4,6м	85
71	Индивидуальный жилой дом ул. Верхняя Казацкая, д. 80 46:29:102363:293	Прилегающая территория ограничена точками 182-181-183-184-185 До проезжей части переулка 3-й Ново-Казацкий – 1,0-2,8м До проезжей части улицы Верхняя Казацкая – 2,6м	122
72	Индивидуальный жилой дом ул. Верхняя Казацкая, д. 78 46:29:102363:96	Прилегающая территория ограничена точками 185-184-186-187 До проезжей части улицы Верхняя Казацкая – 2,6м	26

73	Индивидуальный жилой дом ул. Верхняя Казацкая, д. 76 46:29:102363:87	Прилегающая территория ограничена точками 188-186-189-190 До проезжей части улицы Верхняя Казацкая – 3,0-4,0м	33
74	Индивидуальный жилой дом ул. Верхняя Казацкая, д. 74 46:29:102363:17	Прилегающая территория ограничена точками 190-189-191-192 До проезжей части улицы Верхняя Казацкая – 4,0-4,9м	99
75	Индивидуальный жилой дом ул. Верхняя Казацкая, д. 72 46:29:102363:74	Прилегающая территория ограничена точками 193-191-194-195 До проезжей части улицы Верхняя Казацкая – 3,6-5,0м	61
76	Индивидуальный жилой дом ул. Верхняя Казацкая, д. 70 46:29:102363:93	Прилегающая территория ограничена точками 195-194-196-197 В сторону проезжей части улицы Верхняя Казацкая – 5,0м	41
77	Индивидуальный жилой дом ул. Верхняя Казацкая, д. 68 46:29:102363:100	Прилегающая территория ограничена точками 197-196-198-199 В сторону проезжей части улицы Верхняя Казацкая – 5,0м	104
78	Индивидуальный жилой дом ул. Верхняя Казацкая, д. 66 46:29:102363:91	Прилегающая территория ограничена точками 200-201-202-203 До проезжей части улицы Верхняя Казацкая – 1,5-2,2м	45
79	Индивидуальный жилой дом ул. Мичурина, д. 41 46:29:102363:52	Прилегающая территория ограничена точками 203-202-204-205-206 До проезжей части улицы Верхняя Казацкая – 1,5-5,0м До проезжей части улицы Мичурина – 2,3-5,0м	164
80	Индивидуальный жилой дом ул. Мичурина, д. 43 46:29:102363:53	Прилегающая территория ограничена точками 206-205-207-208 До проезжей части улицы Мичурина – 2,3-5,0м	53
81	Индивидуальный жилой дом ул. Мичурина, д. 43а 46:29:102363:54	Прилегающая территория ограничена точками 208-207-209-210 До проезжей части улицы Мичурина – 2,7-3,2м	76
82	Индивидуальный жилой дом ул. Мичурина, д. 45 46:29:102363:55	Прилегающая территория ограничена точками 210-209-211-212 До проезжей части улицы Мичурина – 2,7-3,2м	63
83	Индивидуальный жилой дом ул. Мичурина, д. 45а 46:29:102363:56	Прилегающая территория ограничена точками 212-211-213-214 В сторону проезжей части улицы Мичурина – 5,0м	75
84	Индивидуальный жилой дом ул. Мичурина, д. 47 46:29:102363:6	Прилегающая территория ограничена точками 214-213-215-216 В сторону проезжей части улицы Мичурина – 5,0м	89
85	Индивидуальный жилой дом ул. Мичурина, д. 49 46:29:102363:15	Прилегающая территория ограничена точками 216-215-217-218 До проезжей части улицы Мичурина – 3,2-4,7м	50
86	Индивидуальный жилой дом ул. Мичурина, д. 51 46:29:102363:57	Прилегающая территория ограничена точками 218-217-219 До проезжей части улицы Мичурина – 3,2м	35

87	Индивидуальный жилой дом ул. Мичурина, д. 59 46:29:102363:63	Прилегающая территория ограничена точками 220-221-222 До проезжей части улицы Мичурина – 2,0-5,0м	65
88	Индивидуальный жилой дом ул. Мичурина, д. 63 46:29:102363:66	Прилегающая территория ограничена точками 223-224-225-226 В сторону проезжей части улицы Мичурина – 5,0м	57
89	Индивидуальный жилой дом ул. Мичурина, д. 73 46:29:102363:70	Прилегающая территория ограничена точками 227-228-159-158 В сторону проезжей части улицы Тополиная – 5,0м	157