



АДМИНИСТРАЦИЯ ГОРОДА КУРСКА

Курской области

ПОСТАНОВЛЕНИЕ

«20» апреля 2020г.

г. Курск

№ 746

Об утверждении схемы границ прилегающих территорий в кадастровом квартале 46:29:101024 (ул. Союзная – ул. Куйбышева – ул. 1-я Вишневая – ул. 2-я Вишневая – ул. 1-я Щигровская) города Курска

В соответствии с Федеральным законом от 06.10.2003 №131-ФЗ «Об общих принципах организации местного самоуправления в Российской Федерации», Законом Курской области от 24.09.2018 №59-ЗКО «О порядке определения органами местного самоуправления Курской области границ прилегающих территорий», Уставом города Курска, решением Курского городского Собрания от 20.12.2019 №102-6-РС «Об утверждении Правил благоустройства территории городского округа «Город Курск», ПОСТАНОВЛЯЮ:

1. Утвердить схему границ прилегающих территорий к зданиям, строениям, сооружениям, земельным участкам, расположенным в кадастровом квартале 46:29:101024 (ул. Союзная – ул. Куйбышева – ул. 1-я Вишневая – ул. 2-я Вишневая – ул. 1-я Щигровская) города Курска, отображенным на топоплане в масштабе 1:1000 с описанием границ прилегающих территорий к схеме согласно приложению к настоящему постановлению.

2. Администрации Железнодорожного округа города Курска (Дрынов А.В.) обеспечить информирование правообладателей зданий, строений, сооружений, земельных участков, к которым определены в установленном порядке границы прилегающих территорий, о требованиях статьи 15 с учетом положений части 5 статьи 46 Правил благоустройства территории городского округа «Город Курск», утвержденных решением Курского городского Собрания от 20.12.2019 №102-6-РС.

3. Управлению информации и печати Администрации города Курска (Комкова Т.В.) обеспечить опубликование настоящего постановления в газете «Городские известия».

4. Управлению делами Администрации города Курска (Кабан А.Н.) обеспечить размещение настоящего постановления на официальном сайте Администрации города Курска в информационно-телекоммуникационной сети «Интернет».

5. Постановление вступает в силу со дня его опубликования.

Глава города Курска


В.Н. Карамышев


С Х Е М А


ПРИЛЕГАЮЩИХ ТЕРРИТОРИЙ В КАДАСТРОВОМ КВАРТАЛЕ № 46:29:101024 (УЛ.СОЮЗНАЯ-УЛ.КУЙБЫШЕВА-УЛ.1-Я ВИШНЕВАЯ- УЛ.2-Я ВИШНЕВАЯ УЛ.1-я ЩИГРОВСКАЯ) С ОПИСАНИЕМ ГРАНИЦ

УСЛОВНЫЕ ОБОЗНАЧЕНИЯ


- 1 - номер прилегающей территории
- прилегающая территория
- № - характерные точки, ограничивающие прилегающую территорию
- объекты расположенные на земельном участке
- границы земельного участка на кадастровом учете
- :123 - номер земельного участка в кадастровом квартале

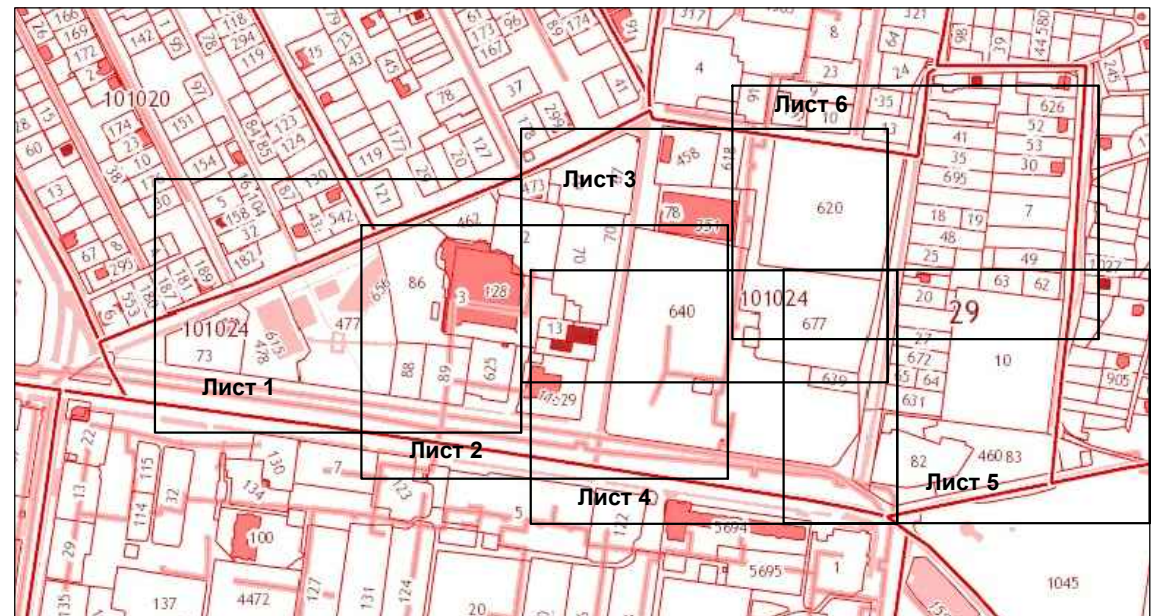


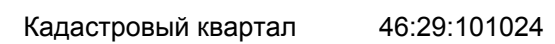

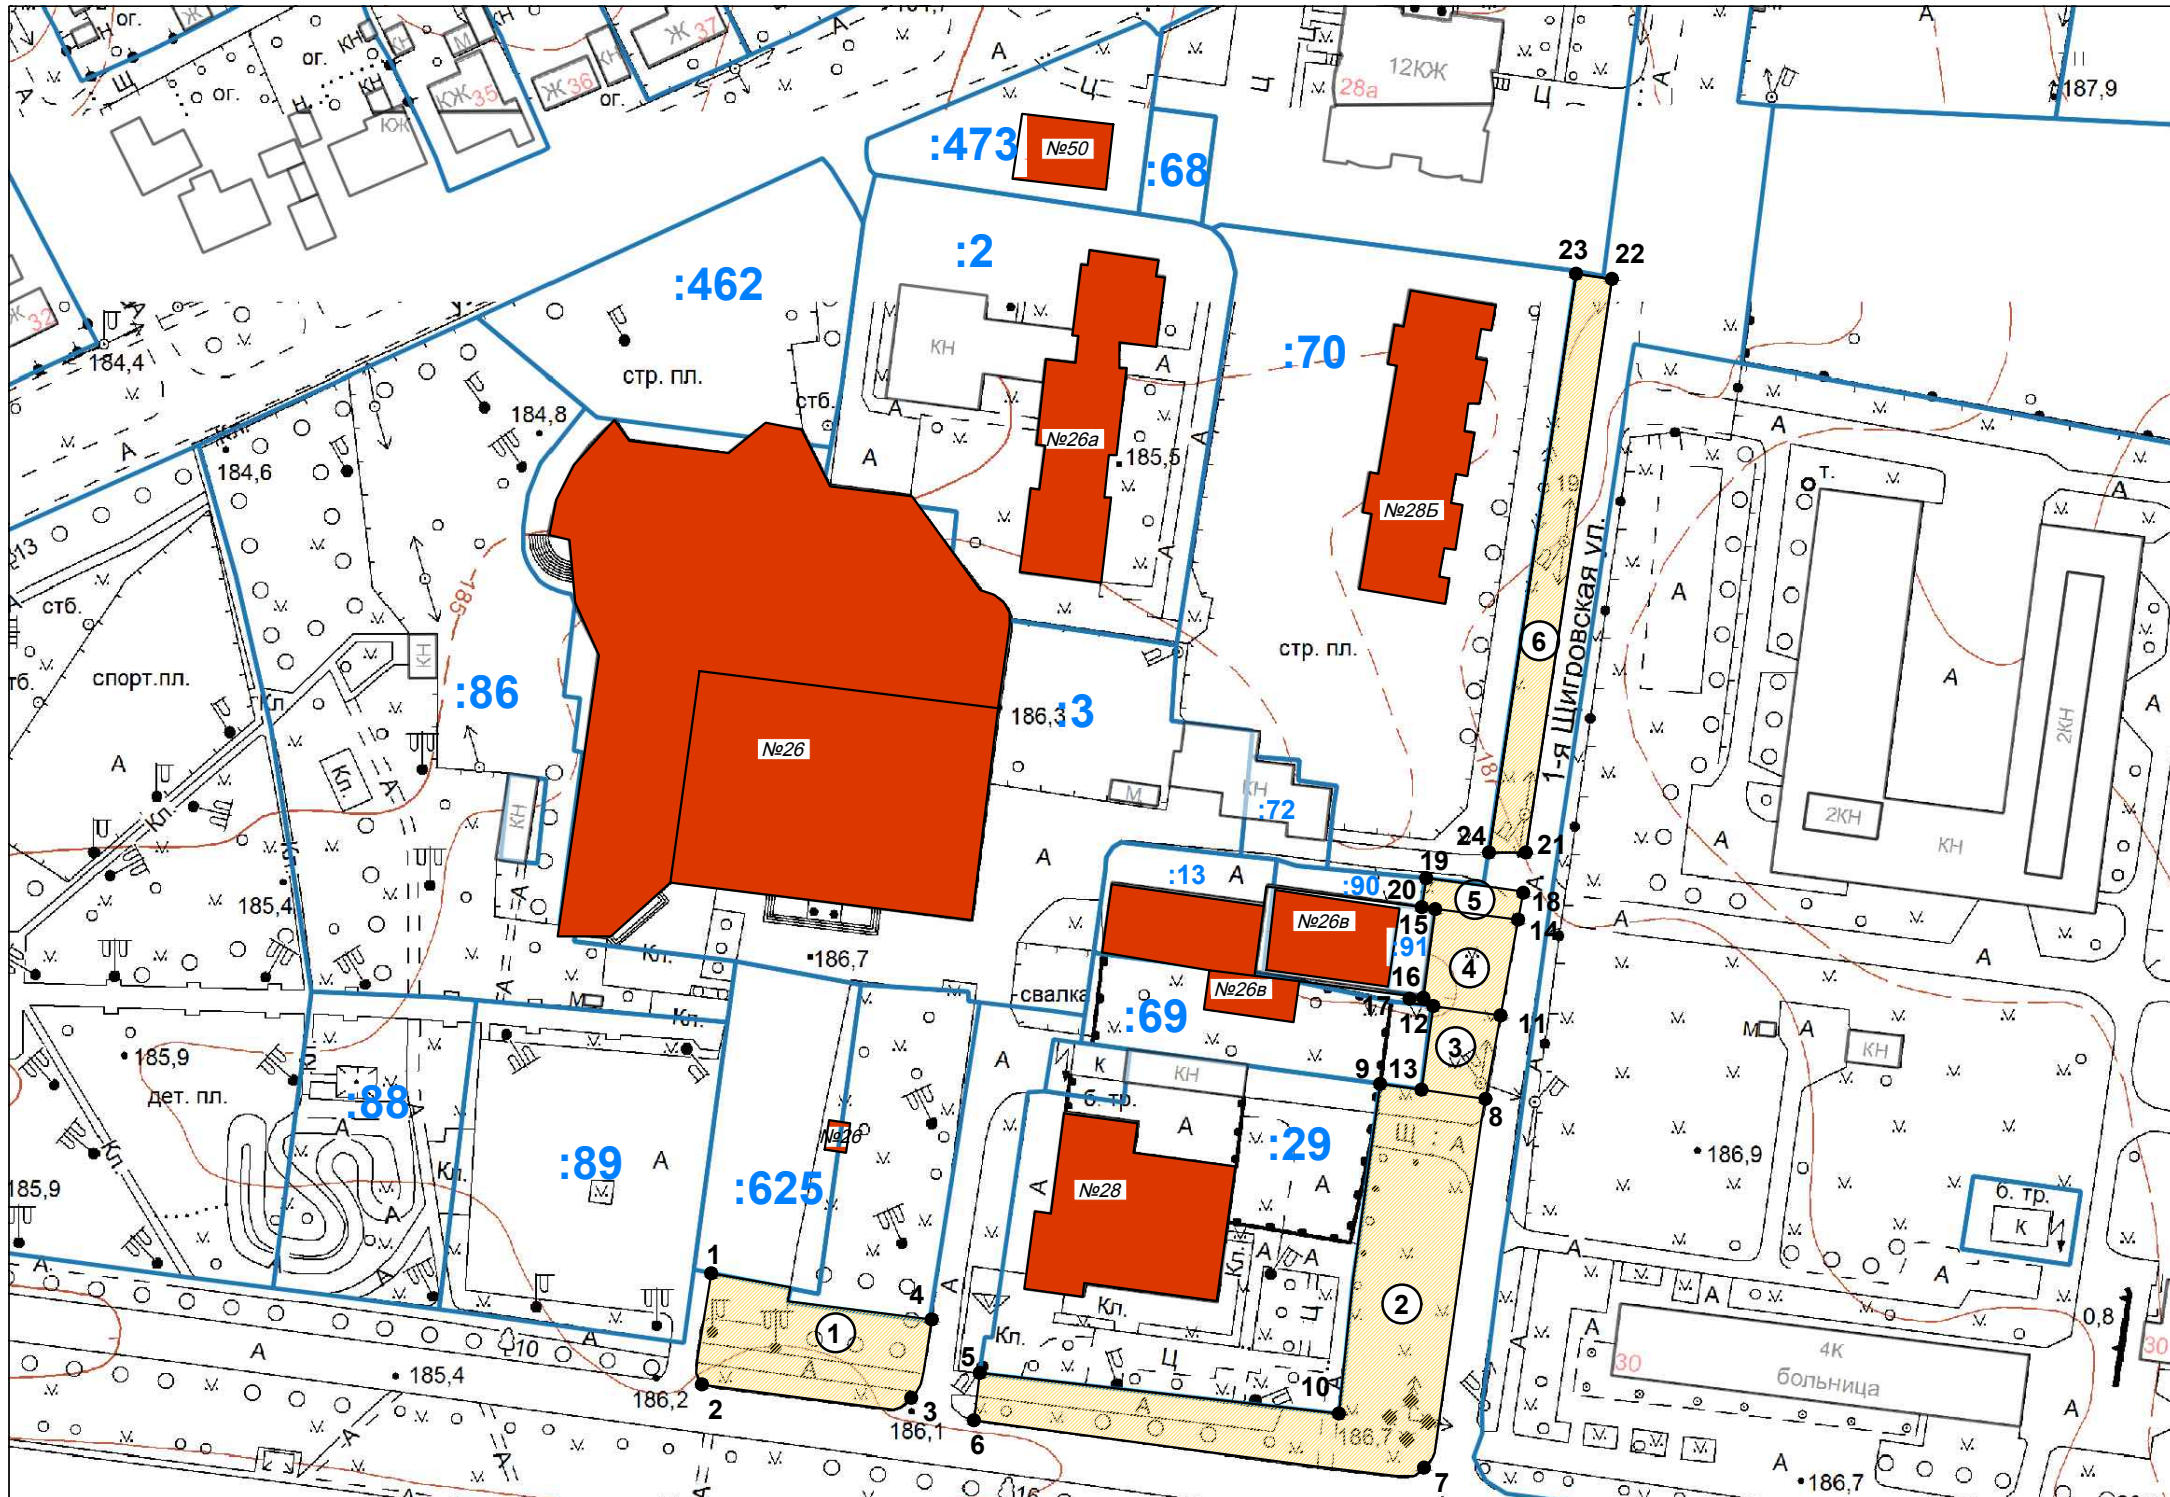



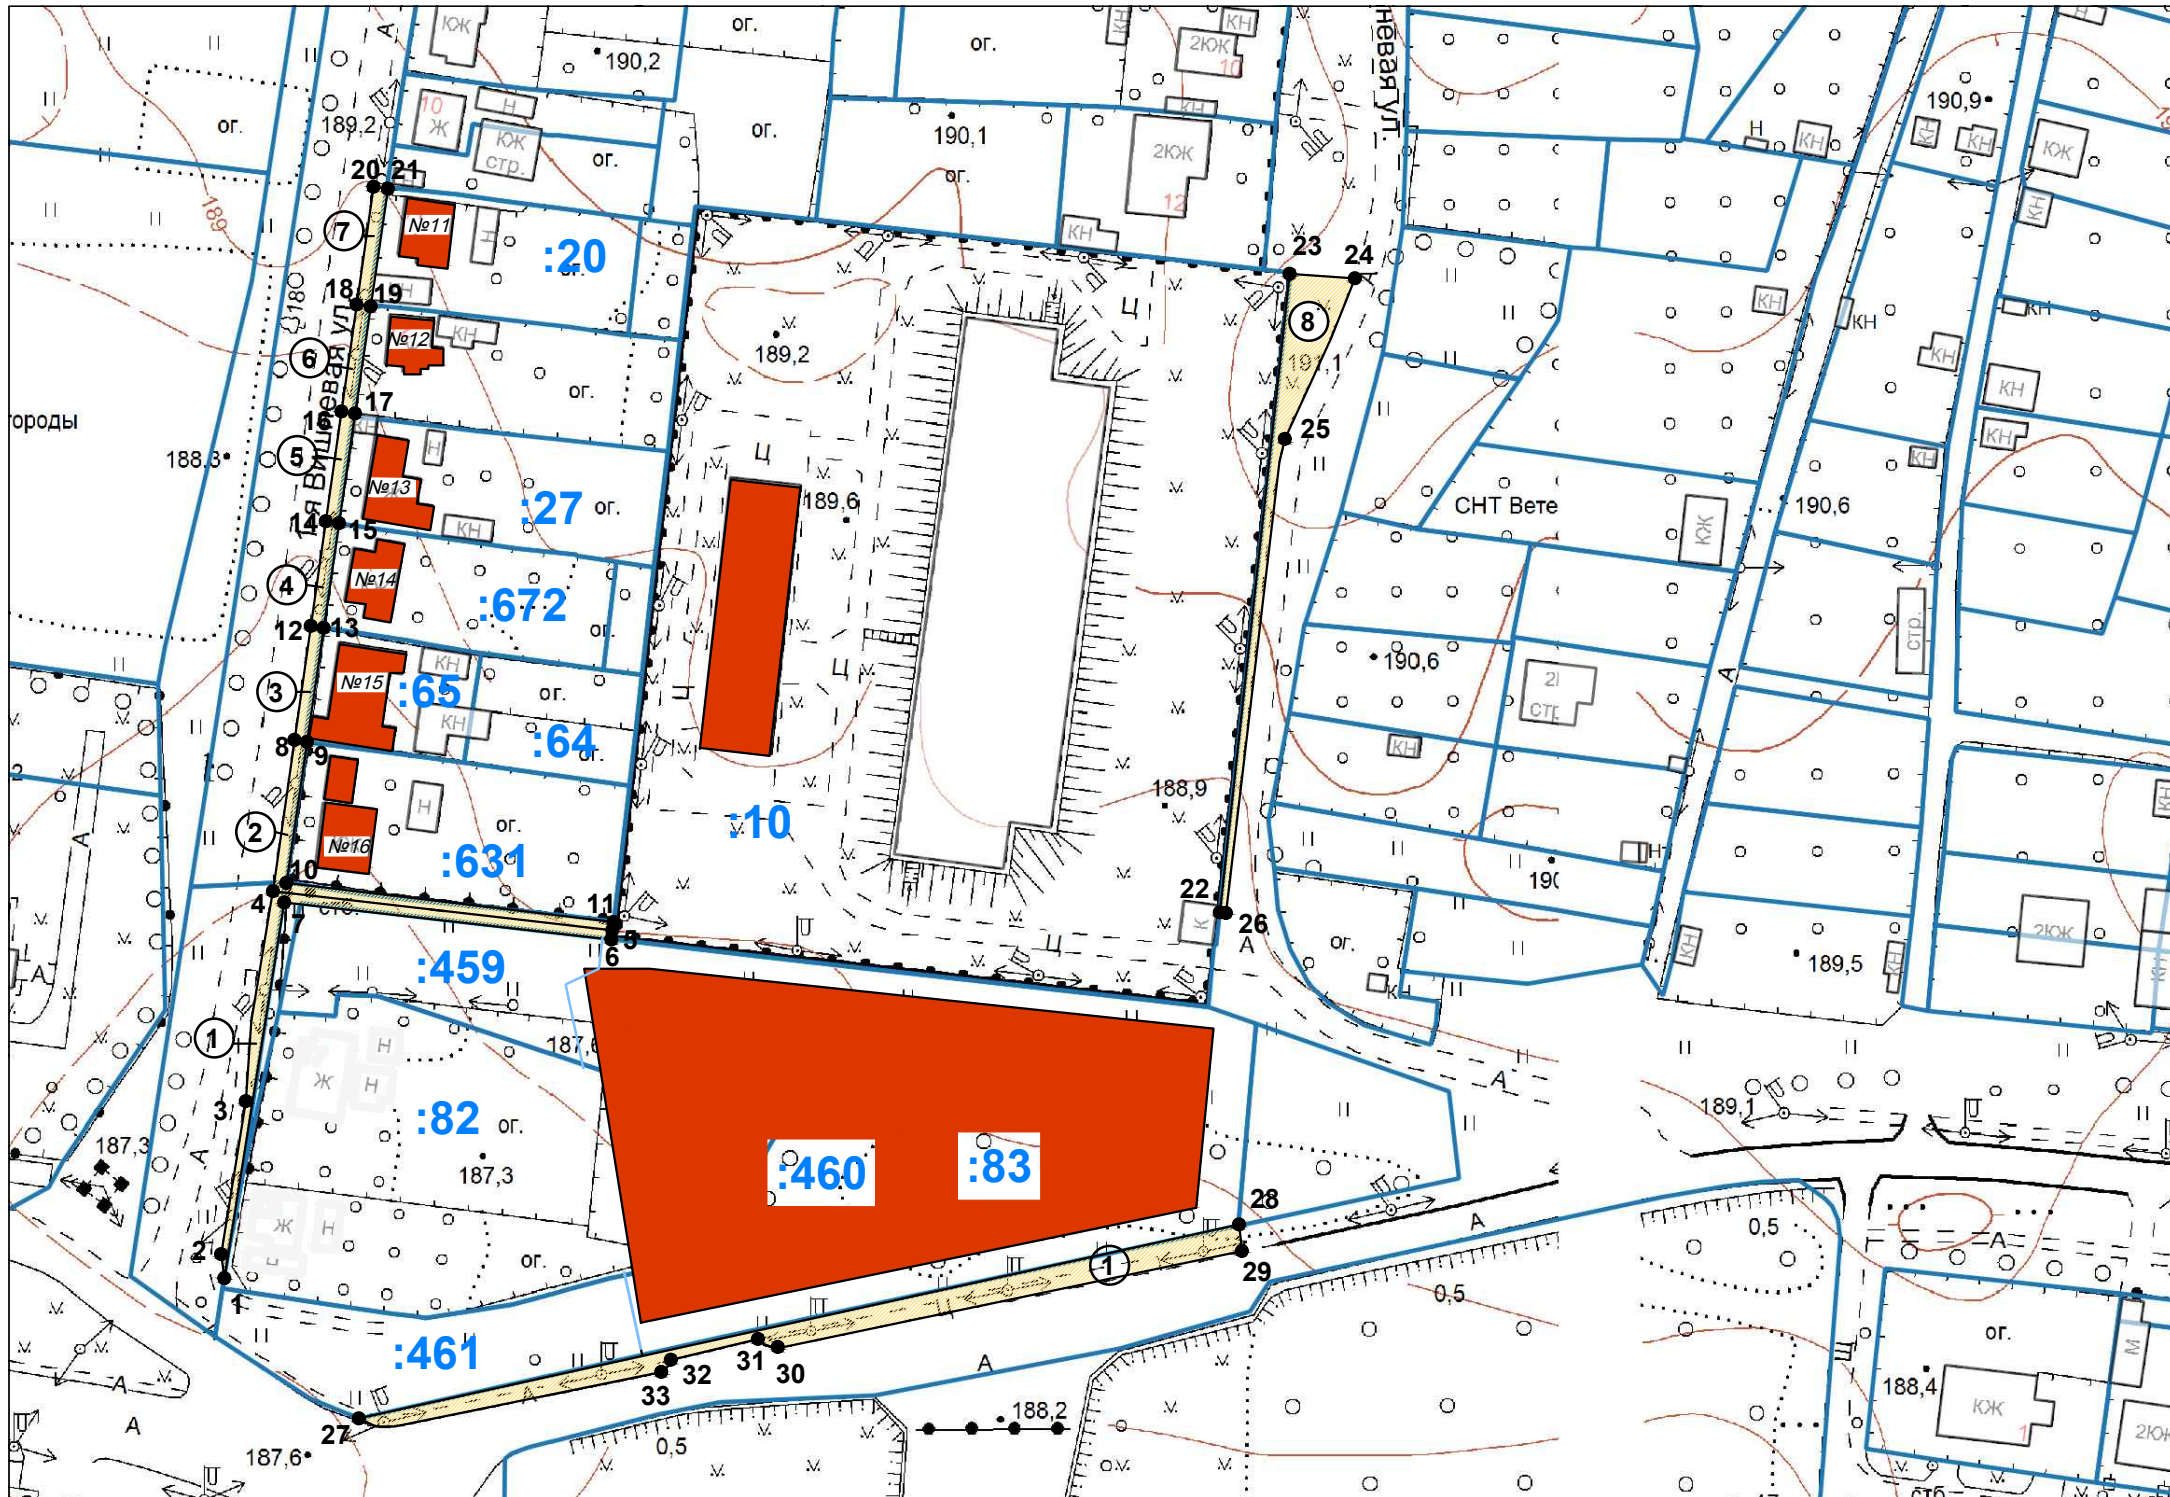

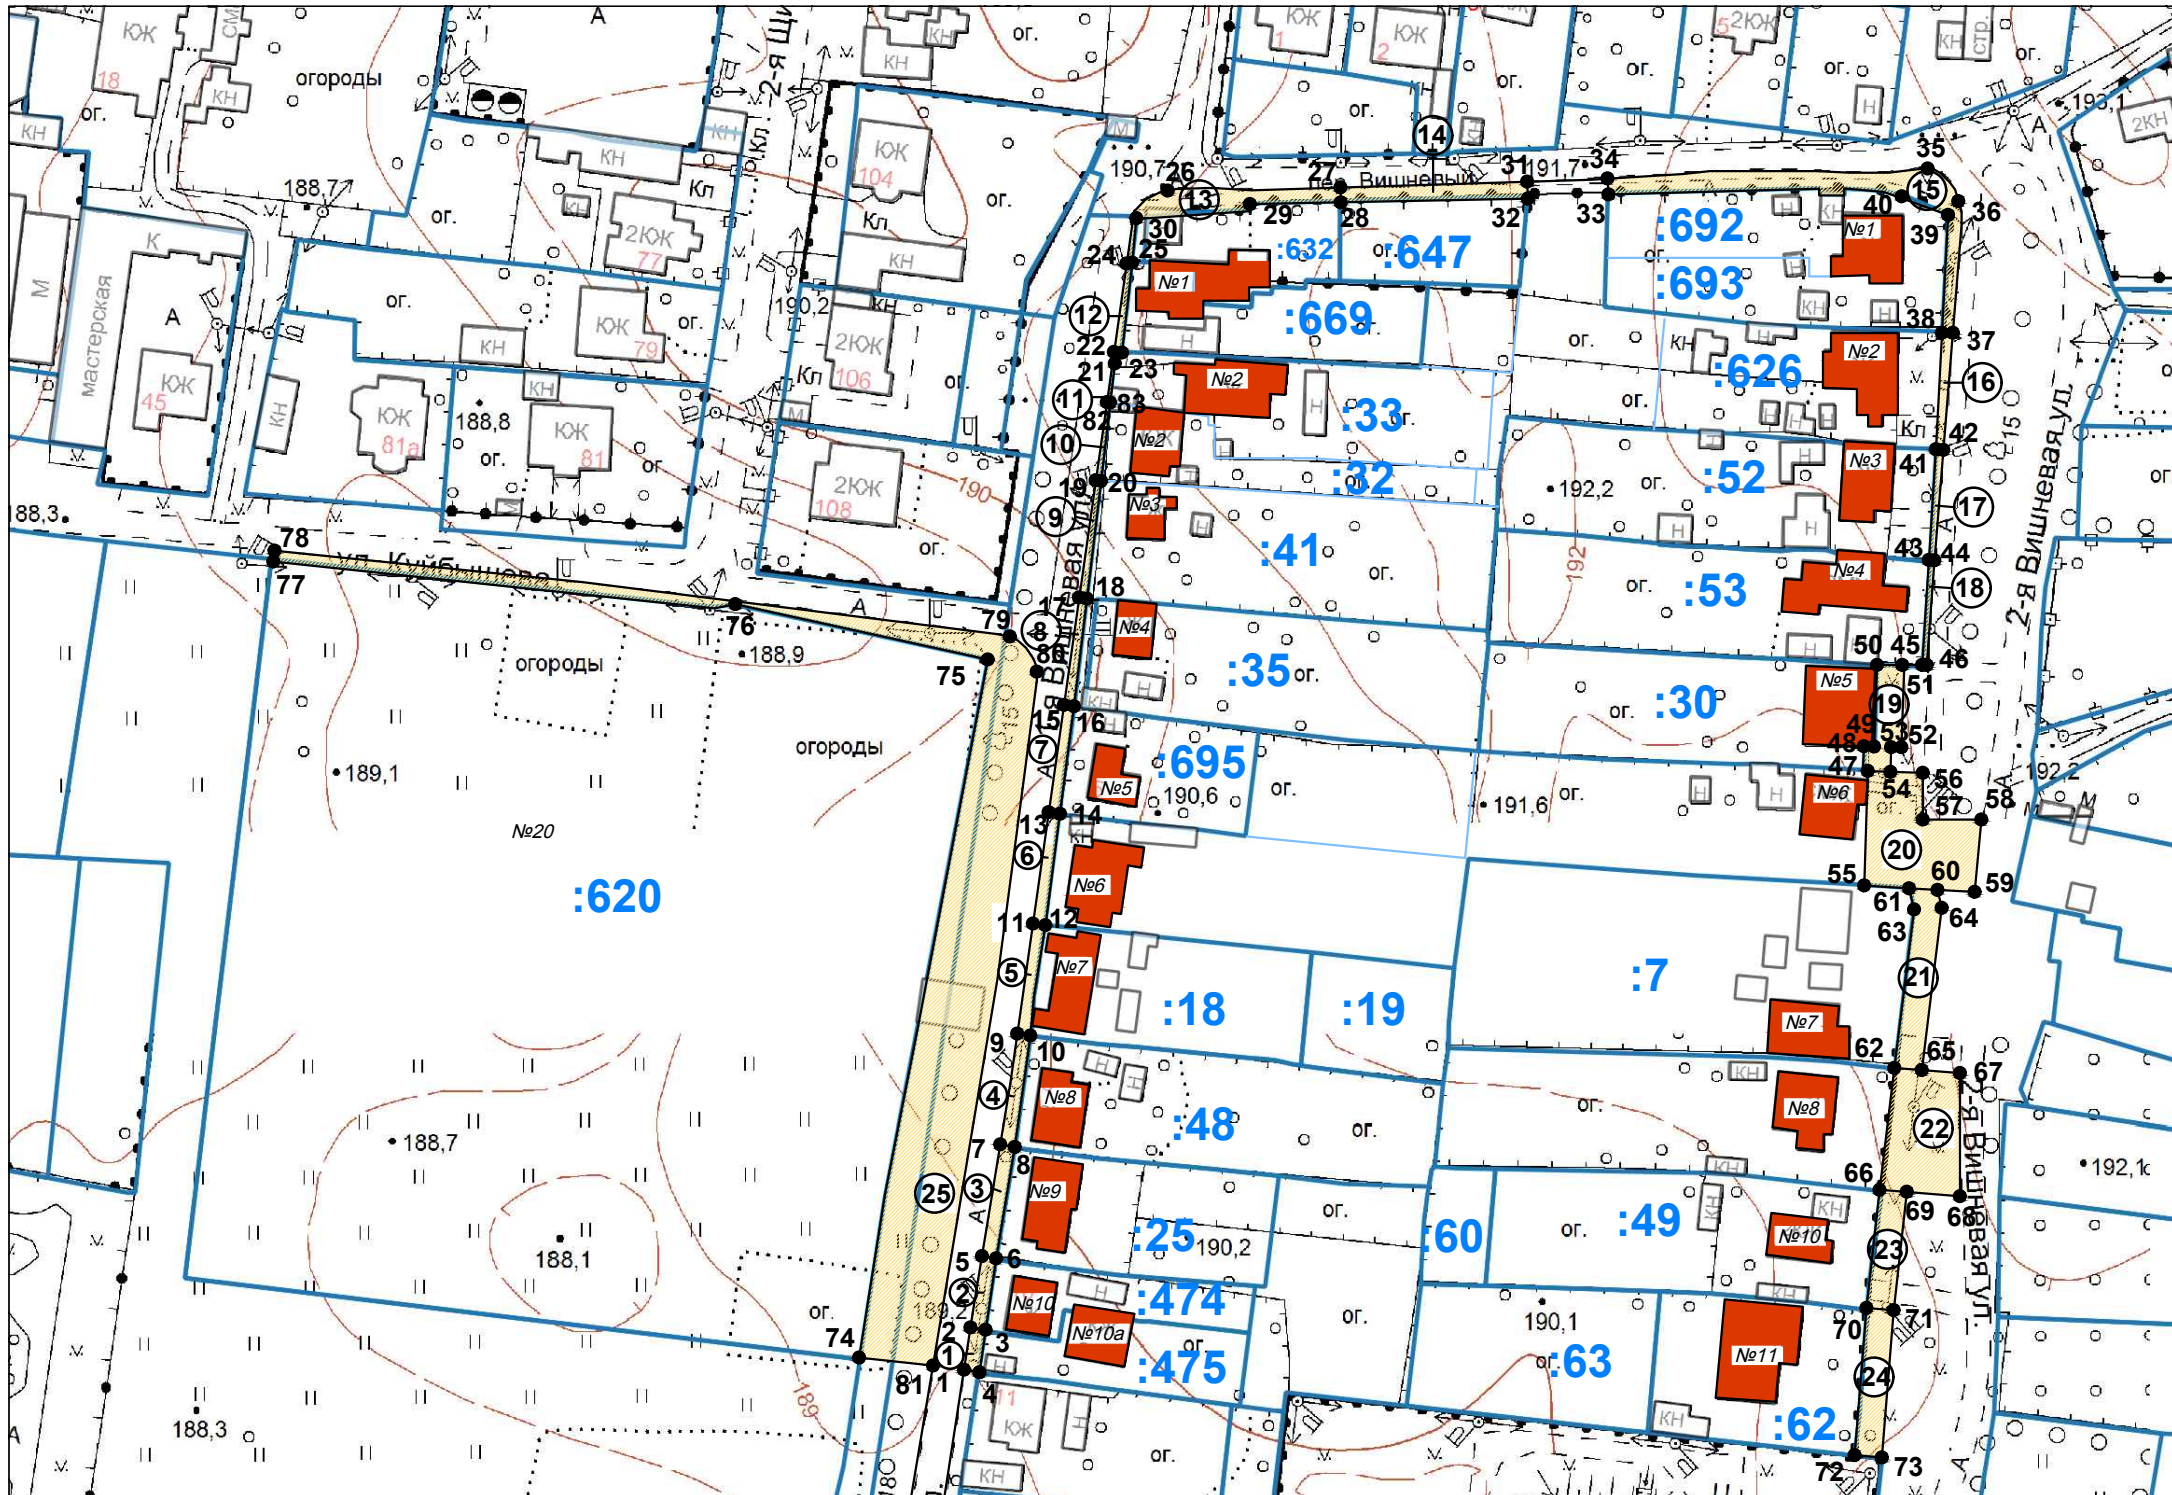

**Описание границ прилегающих территорий в кадастровом квартале
46:29:101024 к ЛИСТУ 1**

Условный номер прилегающей территории	Адрес местоположения	Описание границ прилегающей территории согласно схеме	Ориентировочная площадь
1	Прилегающая территория, ограниченная точками: 1-2-3-4-5-6-7-8, примыкающая к земельному участку с кадастровым номером 46:29:101024:73 на котором, расположен Храм во имя преподобного Серафима Саровского с кадастровым номером 46:29:101024:642 ул. Союзная, дом № 20.	- сверху зеленая зона шириной от кадастровой границы з/у до бордюра проезжей части по ул. Куйбышев, слева тротуар и зеленая зона длиной от кадастровой границы з/у на 25,0 м, снизу тротуар и зеленая зона шириной от кадастровой границы з/у до бордюра внутриквартального проезда.	1400 кв. м
2	Прилегающая территория, ограниченная точками: 7-6-9-10, примыкающая к земельному участку с кадастровым номером 46:29:101024:478 на котором, расположено открытое ледовое поле с кадастровым номером 46:29:101024:615 и холодильная станция с градирней с кадастровым номером 46:29:101024:616 ул. Союзная – ул. Куйбышева.	- снизу тротуар и зеленая зона шириной от кадастровой границы з/у до бордюра внутриквартального проезда.	440 кв. м
3	Прилегающая	- снизу тротуар и зеленая	675 кв. м

	территория, ограниченная точками: 10-9-11-12, примыкающая к земельному участку с кадастровым номером 46:29:101024:477 на котором, расположена площадка для баскетбола с кадастровым номером 46:29:101024:657, площадка под теннисный корт с кадастровым номером 46:29:101024:656 и волейбольная площадка с кадастровым номером 46:29:101024:668 ул. Союзная – ул. Куйбышева.	зона шириной от кадастровой границы з/у до бордюра внутриквартального проезда.	
4	Прилегающая территория, ограниченная точками: 12-11-13-14, примыкающая к земельному участку с кадастровым номером 46:29:101024:88 ул. Союзная – ул. Куйбышева.	- снизу тротуар и зеленая зона шириной от кадастровой границы з/у до бордюра внутриквартального проезда.	230 кв. м
5	Прилегающая территория, ограниченная точками: 14-13-15-16, примыкающая к земельному участку с кадастровым номером 46:29:101024:89 ул. Союзная – ул. Куйбышева.	- снизу тротуар и зеленая зона шириной от кадастровой границы з/у до бордюра внутриквартального проезда.	335 кв. м

**Описание границ прилегающих территорий в кадастровом квартале
46:29:101024 к ЛИСТУ 2**

Условный номер прилегающей территории	Адрес местоположения	Описание границ прилегающей территории согласно схеме	Ориентировочная площадь
1	Прилегающая территория, ограниченная точками: 1-2-3-4, примыкающая к земельному участку с кадастровым номером 46:29:101024:625 на котором, расположен пункт проката с кадастровым номером 46:29:101024:688 и раздевалка с кадастровым номером 46:29:101024:689 ул. Союзная, дом № 26.	- снизу тротуар и зеленая зона шириной от кадастровой границы з/у до бордюра внутриквартального проезда.	735 кв. м
2	Прилегающая территория, ограниченная точками: 5-6-7-8-13-9-10, примыкающая к земельному участку с кадастровым номером 46:29:101024:29 на котором, расположено административно-торговое здание с кадастровым номером 46:29:101024:115 ул. Союзная, дом № 28.	- снизу тротуар и зеленая зона шириной от кадастровой границы з/у до бордюра внутриквартального проезда, справа тротуар и зеленая зона длиной от кадастровой границы з/у до бордюра проезжей части по ул. 1-я Щигровская.	1940 кв. м
3	Прилегающая территория, ограниченная точками: 8-11-12-13,	- справа тротуар и зеленая зона длиной от кадастровой границы з/у до бордюра проезжей	185 кв. м

	примыкающая к земельному участку с кадастровым номером 46:29:101024:69 на котором, расположен объект незавершенного строительства с кадастровым номером 46:29:101024:606 ул. Союзная, дом № 26В.	части по ул. 1-я Щигровская.	
4	Прилегающая территория, ограниченная точками: 11-14-15-16-17-12, примыкающая к земельному участку с кадастровым номером 46:29:101024:91 на котором, расположен объект незавершенного строительства с кадастровым номером 46:29:101024:643 ул. Союзная (в районе дома № 26)	- справа тротуар и зеленая зона длиной от кадастровой границы з/у до бордюра проезжей части по ул. 1-я Щигровская.	265 кв. м
5	Прилегающая территория, ограниченная точками: 14-18-19-20-15, примыкающая к земельному участку с кадастровым номером 46:29:101024:90 на котором, расположен объект незавершенного строительства с кадастровым номером 46:29:101024:5463 ул. Союзная, дом № 26В.	- справа тротуар и зеленая зона длиной от кадастровой границы з/у до бордюра проезжей части по ул. 1-я Щигровская.	95 кв. м
6	Прилегающая территория, ограниченная точками: 21-22-23-24, примыкающая	- справа тротуар и зеленая зона длиной от кадастровой границы з/у до бордюра проезжей части по ул. 1-я	705 кв. м

Описание границ прилегающих территорий в кадастровом квартале 46:29:101024 к ЛИСТУ 2

	к земельному участку с кадастровым номером 46:29:101024:70 на котором расположен многоквартирный дом ул. Союзная, дом № 28Б.	Щигровская.	
--	---	-------------	--

**Описание границ прилегающих территорий в кадастровом квартале
46:29:101024 к ЛИСТУ 3**

Условный номер прилегающей территории	Адрес местоположения	Описание границ прилегающей территории согласно схеме	Ориентировочная площадь
1	Прилегающая территория, ограниченная точками: 1-2-3-4-5-6-7-8-9-10-11, примыкающая к земельному участку с кадастровым номером 46:29:101024:67 на котором, расположен многоквартирный дом ул. Союзная, дом № 28А.	- сверху тротуар и зеленая зона шириной от кадастровой границы з/у до бордюра проезжей части по ул. Куйбышева, справа тротуар и зеленая зона длиной от кадастровой границы з/у до бордюра проезжей части по ул. 1-я Щигровская.	470 кв. м
2	Прилегающая территория, ограниченная точками: 12-13-14-15-16, примыкающая к земельному участку с кадастровым номером 46:29:101024:78 на котором, расположен ГСК «Щигровский» с кадастровым номером 46:29:101024:115 ул. 1-я Щигровская, дом № 80.	- слева тротуар и зеленая зона длиной от кадастровой границы з/у до бордюра проезжей части по ул. 1-я Щигровская.	885 кв. м
3	Прилегающая территория, ограниченная точками: 13-17-18-19-20-14, примыкающая к земельному участку с кадастровым номером 46:29:101024:458 на котором,	- слева тротуар и зеленая зона длиной от кадастровой границы з/у до бордюра проезжей части по ул. 1-я Щигровская, сверху тротуар и зеленая зона шириной от кадастровой границы з/у до бордюра	1075 кв. м

Описание границ прилегающих территорий в кадастровом квартале 46:29:101024 к ЛИСТУ 3

	расположено административное здание с кадастровым номером 46:29:101024:617 ул. 1-я Щигровская, дом № 52А.	проезжей части по ул. Куйбышева.	
--	--	-------------------------------------	--

**Описание границ прилегающих территорий в кадастровом квартале
46:29:101024 к ЛИСТУ 4**

Условный номер прилегающей территории	Адрес местоположения	Описание границ прилегающей территории согласно схеме	Ориентировочная площадь
1	Прилегающая территория, ограниченная точками: 1-2-3-4-5-6-7-8, примыкающая к земельному участку с кадастровым номером 46:29:101024:640 на котором, расположена Курская городская больница № 6 ул. Союзная, дом № 30-32.	- справа тротуар и зеленая зона длиной от кадастровой границы з/у до бордюра проезжей части по ул. 1-я Вишневая.	1290 кв. м
2	Прилегающая территория, ограниченная точками: 4-9-10-5, примыкающая к земельному участку с кадастровым номером 46:29:101024:639 ул. Союзная, дом № 30-32.	- справа тротуар и зеленая зона длиной от кадастровой границы з/у до бордюра проезжей части по ул. 1-я Вишневая.	370 кв. м
3	Прилегающая территория, ограниченная точками: 9-11-12-10, примыкающая к земельному участку с кадастровым номером 46:29:101024:677 ул. Союзная, дом № 30-32.	- справа тротуар и зеленая зона длиной от кадастровой границы з/у до бордюра проезжей части по ул. 1-я Вишневая.	1520 кв. м

**Описание границ прилегающих территорий в кадастровом квартале
46:29:101024 к ЛИСТУ 5**

Условный номер прилегающей территории	Адрес местоположения	Описание границ прилегающей территории согласно схеме	Ориентировочная площадь
1	Прилегающая территория, ограниченная точками: 1-2-3-4-5-6-7 и 27-28-29-30-31-32-33, примыкающая к земельным участкам с кадастровыми номерами 46:29:101024:459 , 46:29:101024:460 , 46:29:101024:461 и 46:29:101024:82 на которых, расположен Торговый центр «Европа» ул. 1-я Вишневая, дом № 17.	- сверху зеленая зона шириной от кадастровой границы з/у на 1,5 м, слева тротуар и зеленая зона длиной от кадастровой границы з/у до бордюра проезжей части по ул. 1-я Вишневая, снизу тротуар и зеленая зона шириной от кадастровой границы з/у до бордюра проезжей части по ул. Аэропортовская.	820 кв. м
2	Прилегающая территория, ограниченная точками: 4-8-9-10-11-5, примыкающая к земельному участку с кадастровым номером 46:29:101024:631 на котором, расположен индивидуальный жилой ул. 1-я Вишневая, дом № 16.	- снизу зеленая зона шириной от кадастровой границы з/у на 1,5 м, слева тротуар и зеленая зона длиной от кадастровой границы з/у до бордюра проезжей части по ул. 1-я Вишневая.	150 кв. м
3	Прилегающая территория,	- слева тротуар и зеленая зона длиной от	40 кв. м

	ограниченная точками: 8-12-13-9, примыкающая к земельному участку с кадастровым номером 46:29:101024:65 на котором, расположен индивидуальный жилой ул. 1-я Вишневая, дом № 15.	кадастровой границы з/у до бордюра проезжей части по ул. 1-я Вишневая.	
4	Прилегающая территория, ограниченная точками: 12-14-15-13, примыкающая к земельному участку с кадастровым номером 46:29:101024:672 на котором, расположен индивидуальный жилой ул. 1-я Вишневая, дом № 14.	- слева тротуар и зеленая зона длиной от кадастровой границы з/у до бордюра проезжей части по ул. 1-я Вишневая.	40 кв. м
5	Прилегающая территория, ограниченная точками: 14-16-17-15, примыкающая к земельному участку с кадастровым номером 46:29:101024:27 на котором, расположен индивидуальный жилой ул. 1-я Вишневая, дом № 13.	- слева тротуар и зеленая зона длиной от кадастровой границы з/у до бордюра проезжей части по ул. 1-я Вишневая.	40 кв. м
6	Прилегающая территория, ограниченная точками: 16-18-19-17, примыкающая к индивидуальному жилому дому ул. 1-я Вишневая, дом	- слева тротуар длиной от придомовой территории индивидуального жилого дома до бордюра проезжей части по ул. 1-я Вишневая.	40 кв. м

Описание границ прилегающих территорий в кадастровом квартале 46:29:101024 к ЛИСТУ 5

	№ 12.		
7	Прилегающая территория, ограниченная точками: 18-20-21-19, примыкающая к земельному участку с кадастровым номером 46:29:101024:20 на котором, расположен индивидуальный жилой ул. 1-я Вишневая, дом № 11.	- слева тротуар и зеленая зона длиной от кадастровой границы з/у до бордюра проезжей части по ул. 1-я Вишневая.	40 кв. м
8	Прилегающая территория, ограниченная точками: 22-23-24-25-26, примыкающая к земельному участку с кадастровым номером 46:29:101024:10 ул. 1-я Вишневая	- справа зеленая зона длиной от кадастровой границы з/у до бордюра проезжей части по ул. 2-я Вишневая.	350 кв. м

**Описание границ прилегающих территорий в кадастровом квартале
46:29:101024 к ЛИСТУ 6**

Условный номер прилегающей территории	Адрес местоположения	Описание границ прилегающей территории согласно схеме	Ориентировочная площадь
1	Прилегающая территория, ограниченная точками: 1-2-3-4, примыкающая к земельному участку с кадастровым номером 46:29:101024:475 на котором, расположен индивидуальный жилой с кадастровым номером 46:29:101024:628 ул. 1-я Вишневая, дом № 10А.	- слева тротуар и зеленая зона длиной от кадастровой границы з/у до бордюра проезжей части по ул. 1-я Вишневая.	25 кв. м
2	Прилегающая территория, ограниченная точками: 2-5-6-3, примыкающая к земельному участку с кадастровым номером 46:29:101024:474 на котором, расположен индивидуальный жилой ул. 1-я Вишневая, дом № 10.	- слева тротуар и зеленая зона длиной от кадастровой границы з/у до бордюра проезжей части по ул. 1-я Вишневая.	40 кв. м
3	Прилегающая территория, ограниченная точками: 5-7-8-6, примыкающая к земельному участку с кадастровым номером 46:29:101024:25 на котором, расположен	- слева тротуар и зеленая зона длиной от кадастровой границы з/у до бордюра проезжей части по ул. 1-я Вишневая.	65 кв. м

	индивидуальный жилой ул. 1-я Вишневая, дом № 9.		
4	Прилегающая территория, ограниченная точками: 7-9-10-8, примыкающая к земельному участку с кадастровым номером 46:29:101024:48 на котором, расположен индивидуальный жилой ул. 1-я Вишневая, дом № 8.	- слева тротуар и зеленая зона длиной от кадастровой границы з/у до бордюра проезжей части по ул. 1-я Вишневая.	50 кв. м
5	Прилегающая территория, ограниченная точками: 9-11-12-10, примыкающая к земельному участку с кадастровым номером 46:29:101024:18 на котором, расположен индивидуальный жилой ул. 1-я Вишневая, дом № 7.	- слева тротуар и зеленая зона длиной от кадастровой границы з/у до бордюра проезжей части по ул. 1-я Вишневая.	45 кв. м
6	Прилегающая территория, ограниченная точками: 11-13-14-12, примыкающая к индивидуальному жилому дому ул. 1-я Вишневая, дом № 6.	- слева тротуар и зеленая зона длиной от придомовой территории индивидуального жилого дома до бордюра проезжей части по ул. 1-я Вишневая.	40 кв. м
7	Прилегающая территория, ограниченная точками: 13-15-16-14, примыкающая к земельному участку	- слева тротуар и зеленая зона длиной от кадастровой границы з/у до бордюра проезжей части по ул. 1-я Вишневая.	40 кв. м

	с кадастровым номером 46:29:101024:695 на котором, расположен индивидуальный жилой ул. 1-я Вишневая, дом № 5.		
8	Прилегающая территория, ограниченная точками: 15-17-18-16, примыкающая к земельному участку с кадастровым номером 46:29:101024:35 на котором, расположен индивидуальный жилой ул. 1-я Вишневая, дом № 4.	- слева тротуар и зеленая зона длиной от кадастровой границы з/у до бордюра проезжей части по ул. 1-я Вишневая.	35 кв. м
9	Прилегающая территория, ограниченная точками: 17-19-20-18, примыкающая к земельному участку с кадастровым номером 46:29:101024:41 на котором, расположен индивидуальный жилой ул. 1-я Вишневая, дом № 3.	- слева тротуар и зеленая зона длиной от кадастровой границы з/у до бордюра проезжей части по ул. 1-я Вишневая.	30 кв. м
10	Прилегающая территория, ограниченная точками: 19-82-83-20, примыкающая к земельному участку с кадастровым номером 46:29:101024:32 на котором, расположен индивидуальный жилой	- слева тротуар и зеленая зона длиной от кадастровой границы з/у до бордюра проезжей части по ул. 1-я Вишневая.	10 кв. м

	ул. 1-я Вишневая, дом № 2.		
11	Прилегающая территория, ограниченная точками: 82-21-22-23-83, примыкающая к земельному участку с кадастровым номером 46:29:101024:33 на котором, расположен индивидуальный жилой ул. 1-я Вишневая, дом № 2.	- слева тротуар и зеленая зона длиной от кадастровой границы з/у до бордюра проезжей части по ул. 1-я Вишневая.	5 кв. м
12	Прилегающая территория, ограниченная точками: 22-24-25-23, примыкающая к земельному участку с кадастровым номером 46:29:101024:669 на котором, расположен индивидуальный жилой ул. 1-я Вишневая, дом № 1.	- слева тротуар и зеленая зона длиной от кадастровой границы з/у до бордюра проезжей части по ул. 1-я Вишневая.	20 кв. м
13	Прилегающая территория, ограниченная точками: 24-26-27-28-29-30-25, примыкающая к земельному участку с кадастровым номером 46:29:101024:632 на котором, расположен индивидуальный жилой ул. 1-я Вишневая, дом № 1.	- слева тротуар и зеленая зона длиной от кадастровой границы з/у до бордюра проезжей части по ул. 1-я Вишневая, сверху тротуар и зеленая зона шириной от кадастровой границы з/у до бордюра проезжей части по пер. Вишневому.	140 кв. м
14	Прилегающая территория, ограниченная точками:	- сверху тротуар и зеленая зона шириной от кадастровой границы з/у	100 кв. м

	28-27-31-32, примыкающая к земельному участку с кадастровым номером 46:29:101024:647 на котором, расположен ОНС с кадастровым номером 46:29:101024:629 ул. 1-я Вишневая, дом № 1.	до бордюра проезжей части по пер. Вишневому.	
15	Прилегающая территория, ограниченная точками: 33-34-35-36-37-38-39-40, примыкающая к земельным участкам с кадастровыми номерахми 46:29:101024:692 и 46:29:101024:693 на котором, расположен индивидуальный жилой блокированной застройки с кадастровыми номерахми 46:29:101024:697 и 46:29:101024:696 пер. Вишневый, дом № 4, ул. 2-я Вишневая, дом № 1.	- сверху тротуар и зеленая зона шириной от кадастровой границы з/у до бордюра проезжей части по пер. Вишневому, справа зеленая зона длинной от кадастровой границы з/у до бордюра проезжей части по ул. 2-я Вишневая.	295 кв. м
16	Прилегающая территория, ограниченная точками: 41-38-37-42, примыкающая к земельному участку с кадастровым номером 46:29:101024:626 на котором, расположен индивидуальный жилой ул. 2-я Вишневая, дом	- справа зеленая зона длинной от кадастровой границы з/у до бордюра проезжей части по ул. 2-я Вишневая.	35 кв. м

	№ 2.		
17	Прилегающая территория, ограниченная точками: 43-41-42-44, примыкающая к земельному участку с кадастровым номером 46:29:101024:52 на котором, расположен индивидуальный жилой с кадастровым номером 46:29:101024:97 ул. 2-я Вишневая, дом № 3.	- справа зеленая зона длиной от кадастровой границы з/у до бордюра проезжей части по ул. 2-я Вишневая.	25 кв. м
18	Прилегающая территория, ограниченная точками: 45-43-44-46, примыкающая к земельному участку с кадастровым номером 46:29:101024:53 на котором, расположен индивидуальный жилой ул. 2-я Вишневая, дом № 4.	- справа зеленая зона длиной от кадастровой границы з/у до бордюра проезжей части по ул. 2-я Вишневая.	20 кв. м
19	Прилегающая территория, ограниченная точками: 47-48-49-50-51-52-53-54, примыкающая к земельному участку с кадастровым номером 46:29:101024:30 на котором, расположен индивидуальный жилой с кадастровым номером 46:29:101024:690 ул. 2-я Вишневая, дом № 5.	- справа зеленая зона длиной от кадастровой границы з/у до бордюра проезжей части по ул. 2-я Вишневая.	100 кв. м

20	Прилегающая территория, ограниченная точками: 55-47-54-56-57-58-59-60-61, примыкающая к индивидуальному жилому дому ул. 2-я Вишневая, дом № 6.	- справа зеленая зона длиной от придомовой территории индивидуального жилого дома до бордюра проезжей части по ул. 2-я Вишневая.	345 кв. м
21	Прилегающая территория, ограниченная точками: 62-63-61-60-64-65, примыкающая к земельному участку с кадастровым номером 46:29:101024:7 на котором, расположен индивидуальный жилой ул. 2-я Вишневая, дом № 7.	- справа зеленая зона длиной от кадастровой границы з/у до бордюра проезжей части по ул. 2-я Вишневая.	165 кв. м
22	Прилегающая территория, ограниченная точками: 66-62-65-67-68-69, примыкающая к индивидуальному жилому дому ул. 2-я Вишневая, дом № 8.	- справа зеленая зона длиной от придомовой территории индивидуального жилого дома до бордюра проезжей части по ул. 2-я Вишневая.	300 кв. м
23	Прилегающая территория, ограниченная точками: 70-66-69-71, примыкающая к земельному участку с кадастровым номером 46:29:101024:49 на котором, расположен индивидуальный жилой ул. 2-я Вишневая, дом № 10.	- справа зеленая зона длиной от кадастровой границы з/у до бордюра проезжей части по ул. 2-я Вишневая.	110 кв. м

Описание границ прилегающих территорий в кадастровом квартале 46:29:101024 к ЛИСТУ 6

24	Прилегающая территория, ограниченная точками: 72-70-71-73, примыкающая к земельному участку с кадастровым номером 46:29:101024:62 на котором, расположен индивидуальный жилой ул. 2-я Вишневая, дом № 11.	- справа зеленая зона длиной от кадастровой границы з/у до бордюра проезжей части по ул. 2-я Вишневая.	135 кв. м
25	Прилегающая территория, ограниченная точками: 74-75-76-77-78-79-80-81, примыкающая к земельному участку с кадастровым номером 46:29:101024:620 ул. 1-я Вишневая, дом № 9.	- справа зеленая зона длиной от кадастровой границы з/у до бордюра проезжей части по ул. 1-я Вишневая, сверху тротуар и зеленая зона шириной от кадастровой границы з/у до бордюра проезжей части по ул. Куйбышева.	1830 кв. м