



АДМИНИСТРАЦИЯ ГОРОДА КУРСКА
Курской области

ПОСТАНОВЛЕНИЕ

«20» февраля 2026 г.

№ 74

**О внесении изменений в постановление Администрации
города Курска от 07 ноября 2025 года № 599**

В соответствии с Федеральным законом от 08.11.2007 № 257-ФЗ «Об автомобильных дорогах и о дорожной деятельности в Российской Федерации и о внесении изменений в отдельные законодательные акты Российской Федерации», от 10.12.1995 № 196-ФЗ «О безопасности дорожного движения», от 29.12.2017 № 443-ФЗ «Об организации дорожного движения в Российской Федерации и о внесении изменений в отдельные законодательные акты Российской Федерации» постановлением Администрации Курской области от 15.02.2012 № 103-па «Об утверждении Порядка осуществления временных ограничений или прекращения движения транспортных средств по автомобильным дорогам регионального или межмуниципального и местного значения Курской области», в связи с ухудшением дорожных условий в зимний период времени, снижением коэффициента сцепления колёс транспортных средств с покрытием проезжей части, вызванного понижением температуры воздуха и (или) выпадением снежных осадков, и в целях предупреждения дорожно-транспортных происшествий, а также учитывая значительный продольный уклон проезжих частей ПОСТАНОВЛЯЮ:

1. Внести в постановление Администрации города Курска от 07.11.2025 № 599 «О временном прекращении движения транспортных средств на участках автомобильных дорог местного значения Дружининской, Уфимцева, Ватутина, Чумаковской и Пионеров города Курска» следующие изменения:

1.1. Наименование постановления изложить в следующей редакции «О временном прекращении движения транспортных средств на участках автомобильных дорог общего пользования местного значения Дружининской, Уфимцева, Ватутина, Чумаковской и Пионеров города Курска».

1.2. пункт 1 изложить в новой редакции:

«1. Утвердить проекты организации дорожного движения при установлении временного прекращения движения транспортных средств на участках автомобильных дорог общего пользования местного значения, указанных в пункте 2 настоящего постановления, согласно приложению к настоящему постановлению.».

1.3. приложение к постановлению изложить в новой редакции согласно приложению к настоящему постановлению.

2. Комитету документационного, ресурсного обеспечения и автоматизации систем управления Администрации города Курска (Калинина И.В.) обеспечить направление текста настоящего постановления в газету «Городские известия» и размещение настоящего постановления на официальном сайте Администрации города Курска в информационно-телекоммуникационной сети «Интернет».

3. Управлению информации и печати Администрации города Курска (Бочарова Н.Е.) обеспечить опубликование настоящего постановления в газете «Городские известия».

4. Контроль за исполнением настоящего постановления возложить на и.о. первого заместителя главы Администрации города Курска Гранкину О.В.


5. Постановление вступает в силу со дня его официального опубликования.

Глава города Курска

Е.Н. Маслов

Проект организации дорожного движения при установлении временного прекращения движения транспортных средств по ул. Чумаковская на участке автомобильной дороги общего пользования местного значения от ул. Пионеров до ул. Нижняя Луговая


ПРИЛОЖЕНИЕ
к постановлению
Администрации города Курска
от «20» февраля 2026 года
№ 74

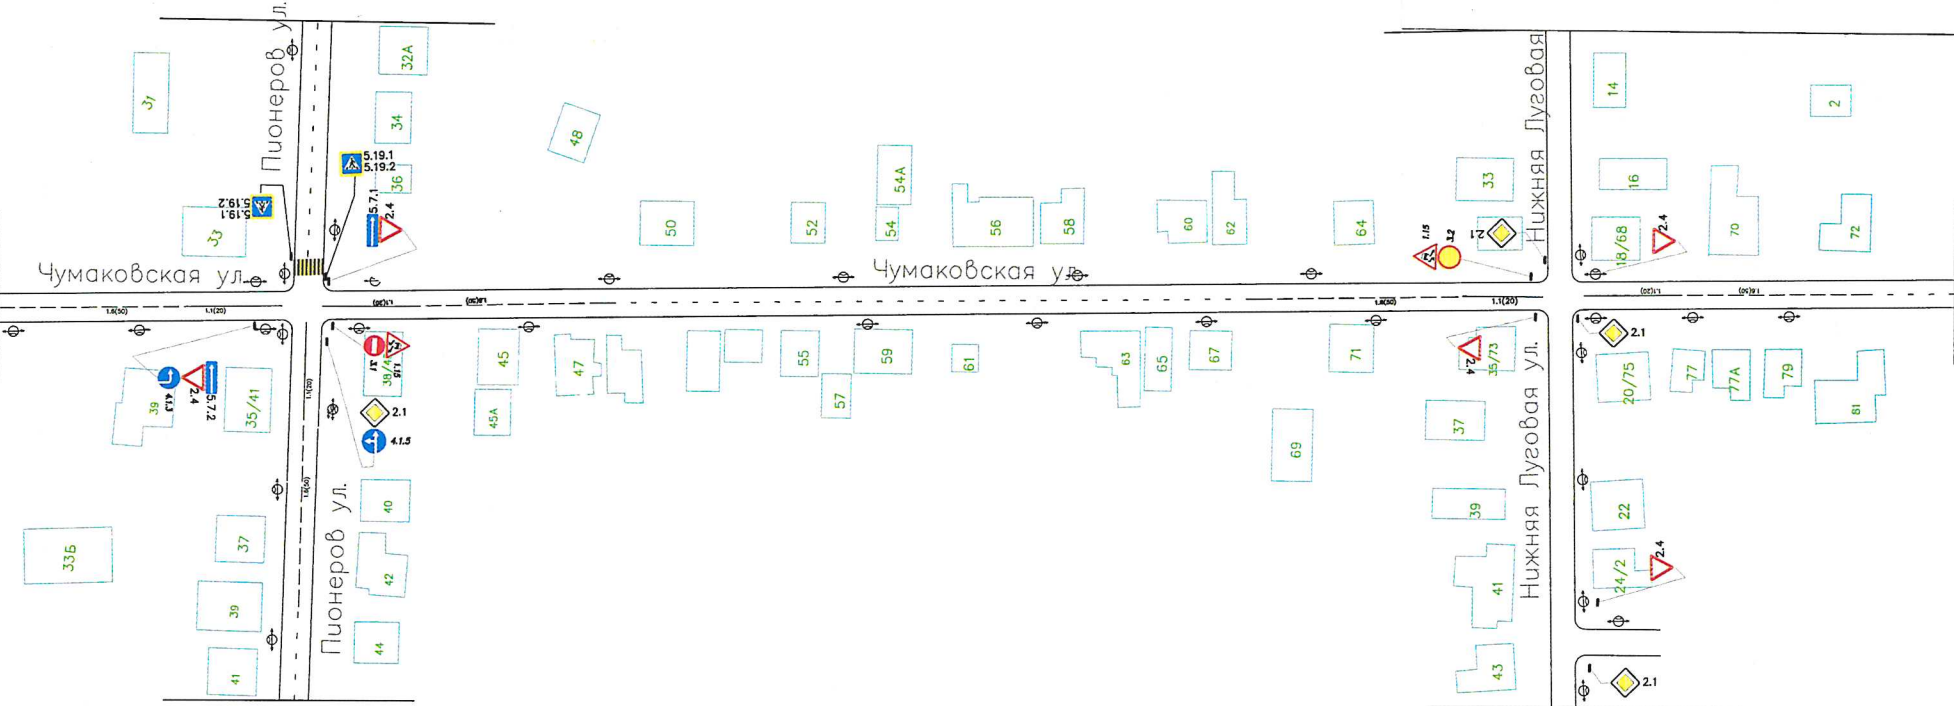

Инв.№ подл. Подп. и дата Взам. инв.№

						Проект организации дорожного движения при установлении временного прекращения движения транспортных средств по ул. Чумаковская на участке автомобильной дороги общего пользования местного значения от ул. Пионеров до ул. Нижняя Луговая			
Изм.	Коп.уч.	Лист	№ док.	Подпись	Дата		Стадия	Лист	Листов
							П	1	1


Проект организации дорожного движения при установлении временного прекращения движения транспортных средств по ул. Ватутина на участке автомобильной дороги общего пользования местного значения от пер. Золотой до Семеновского туп.

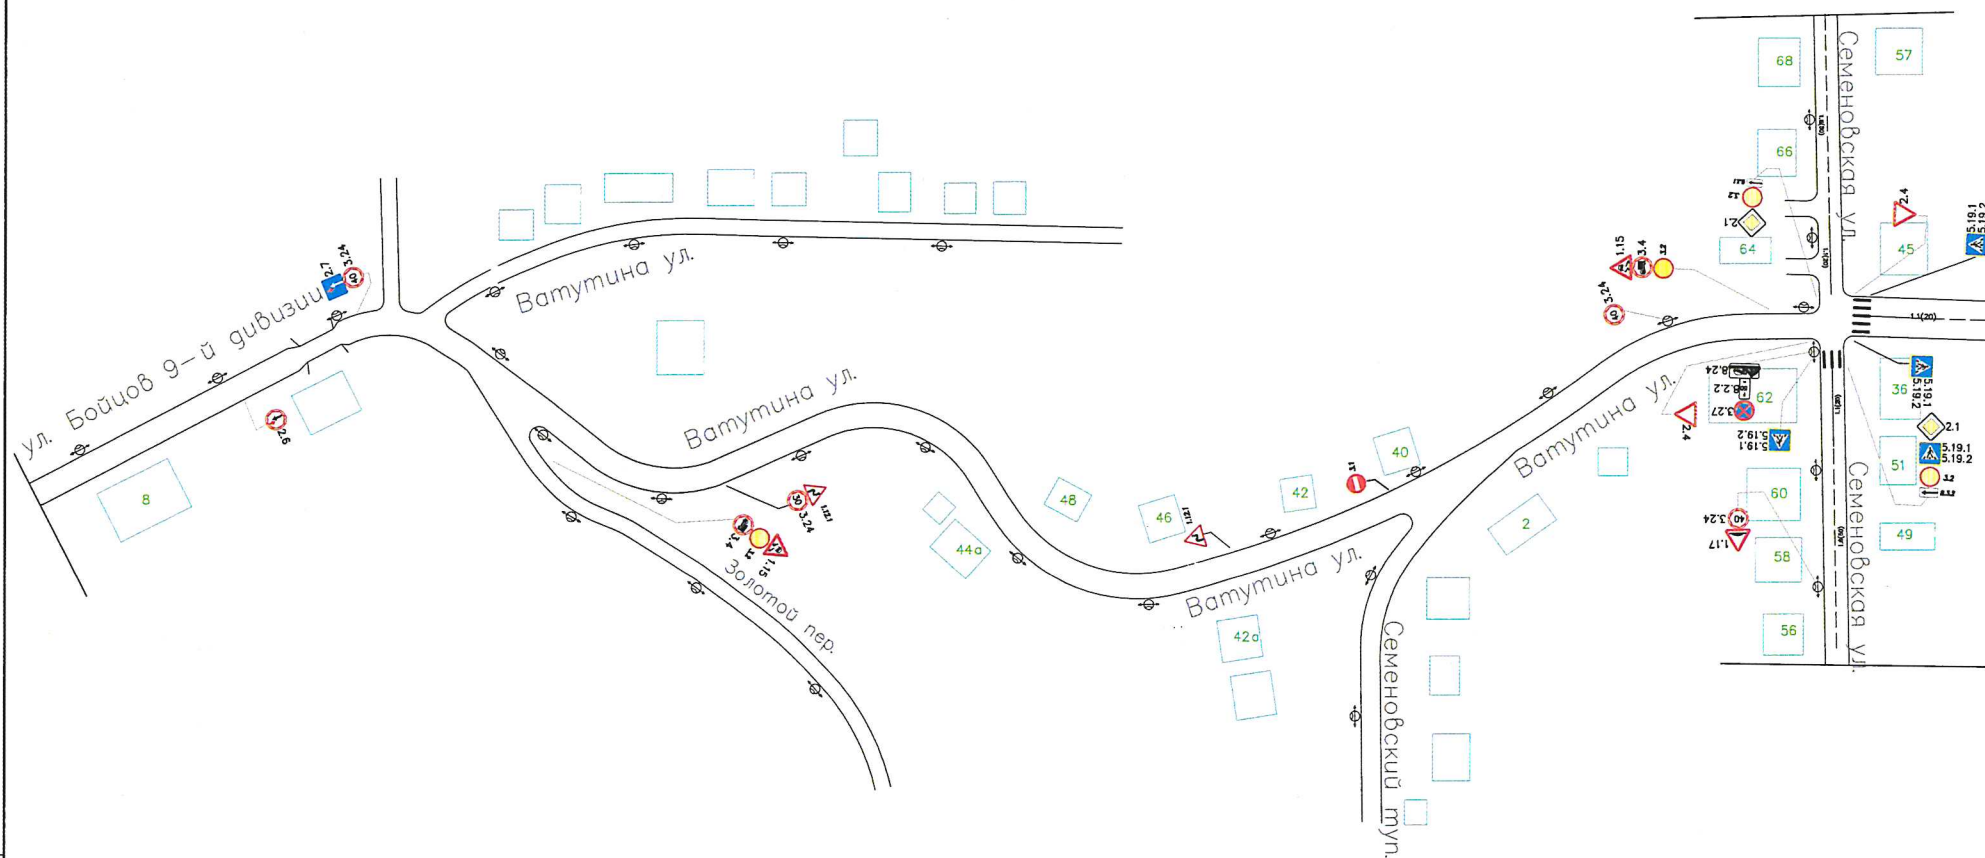

Инв.№, подл. Погр. и дата
Взам. инв.№

						Проект организации дорожного движения при установлении временного прекращения движения транспортных средств по ул. Ватутина на участке автомобильной дороги общего пользования местного значения от пер. Золотой до Семеновского туп.		
Изм.	Колуч.	Лист	№ док.	Подпись	Дата			
							Стадия	Лист
							П	1
								Листов
								1


Проект организации дорожного движения при установлении временного прекращения движения транспортных средств по ул. Дружининская на участке автомобильной дороги общего пользования местного значения от ул. Пионеров до ул. Нижняя Луговая

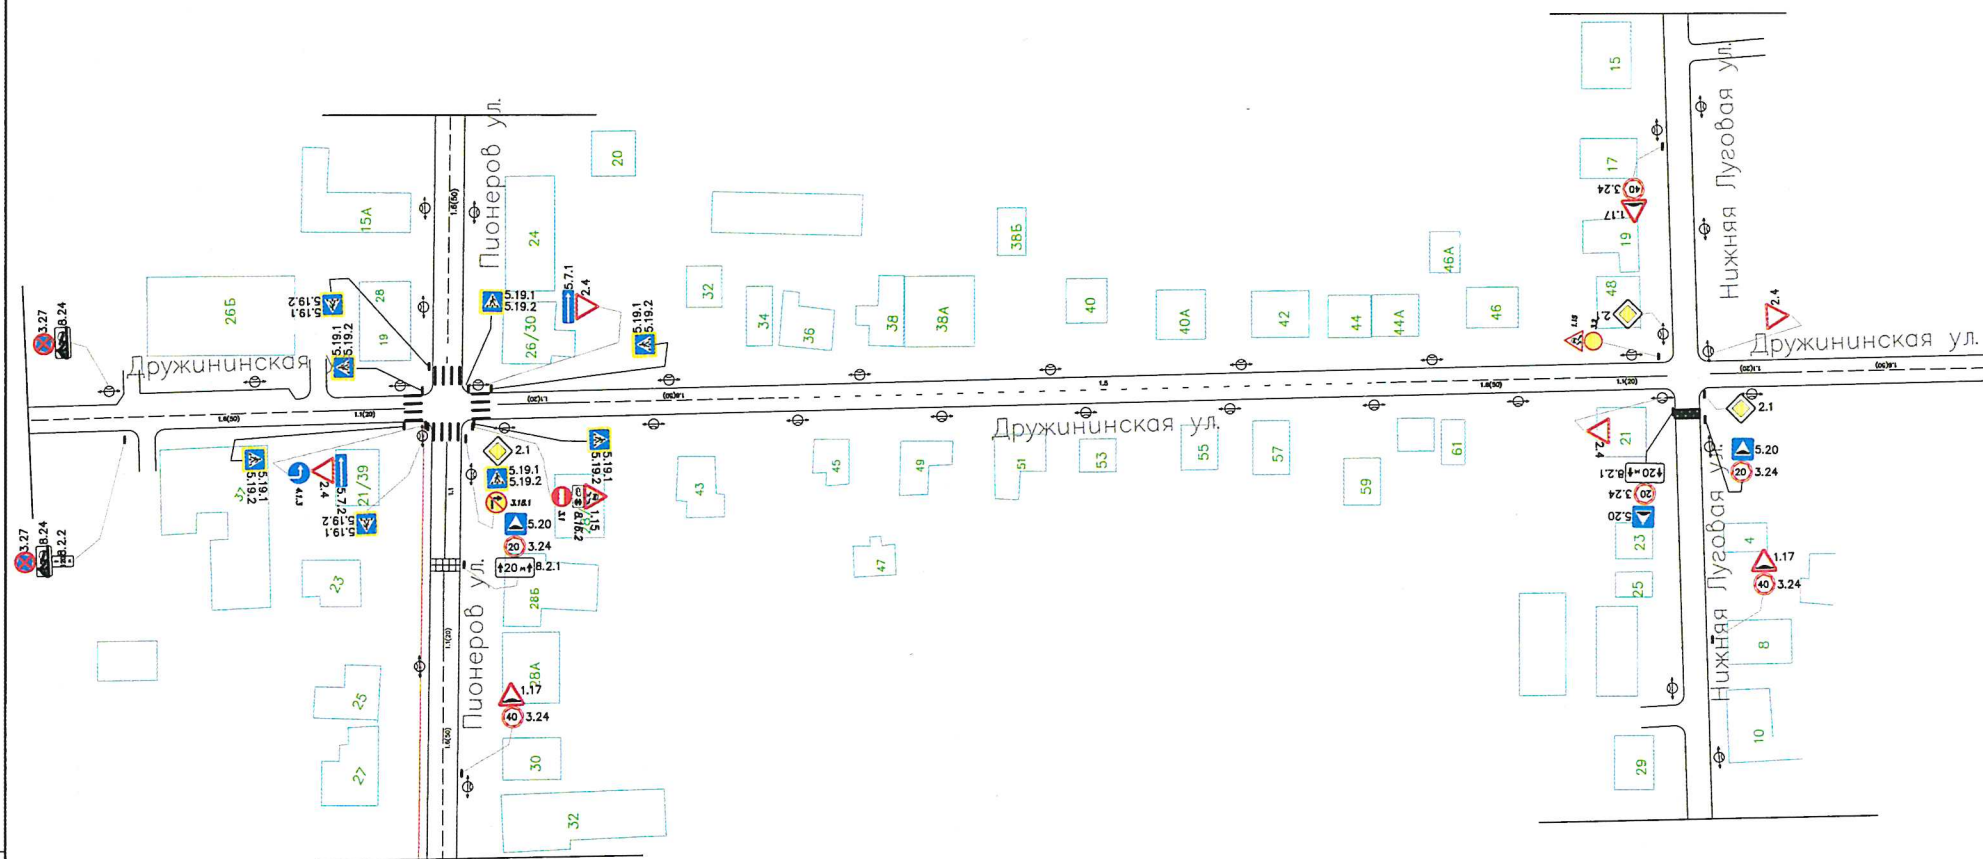


Инв.№ подл. Подп. и дата Взам. инв.№

							Проект организации дорожного движения при установлении временного прекращения движения транспортных средств по ул. Дружининская на участке автомобильной дороги общего пользования местного значения от ул. Пионеров до ул. Нижняя Луговая		
Изм.	Колуч	Лист	№ док.	Подпись	Дата		Стадия	Лист	Листов
							П	1	1

Инв. N	подл. Подп. и дата	Взам. инв. N
--------	--------------------	--------------

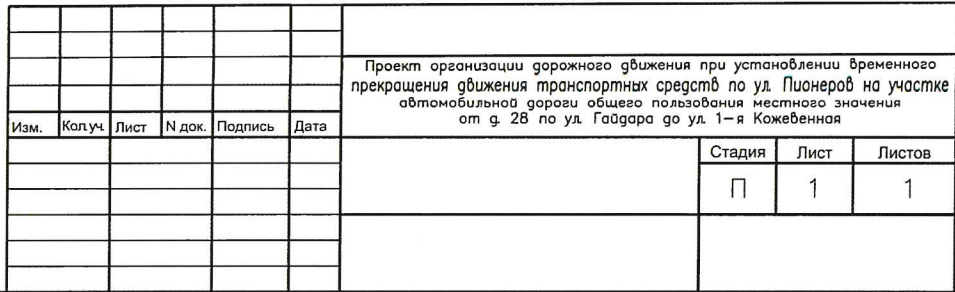

Проект организации дорожного движения при установлении временного прекращения движения транспортных средств по ул. Уфимцева на участке автомобильной дороги общего пользования местного значения от д. 17 до ул. Володарского

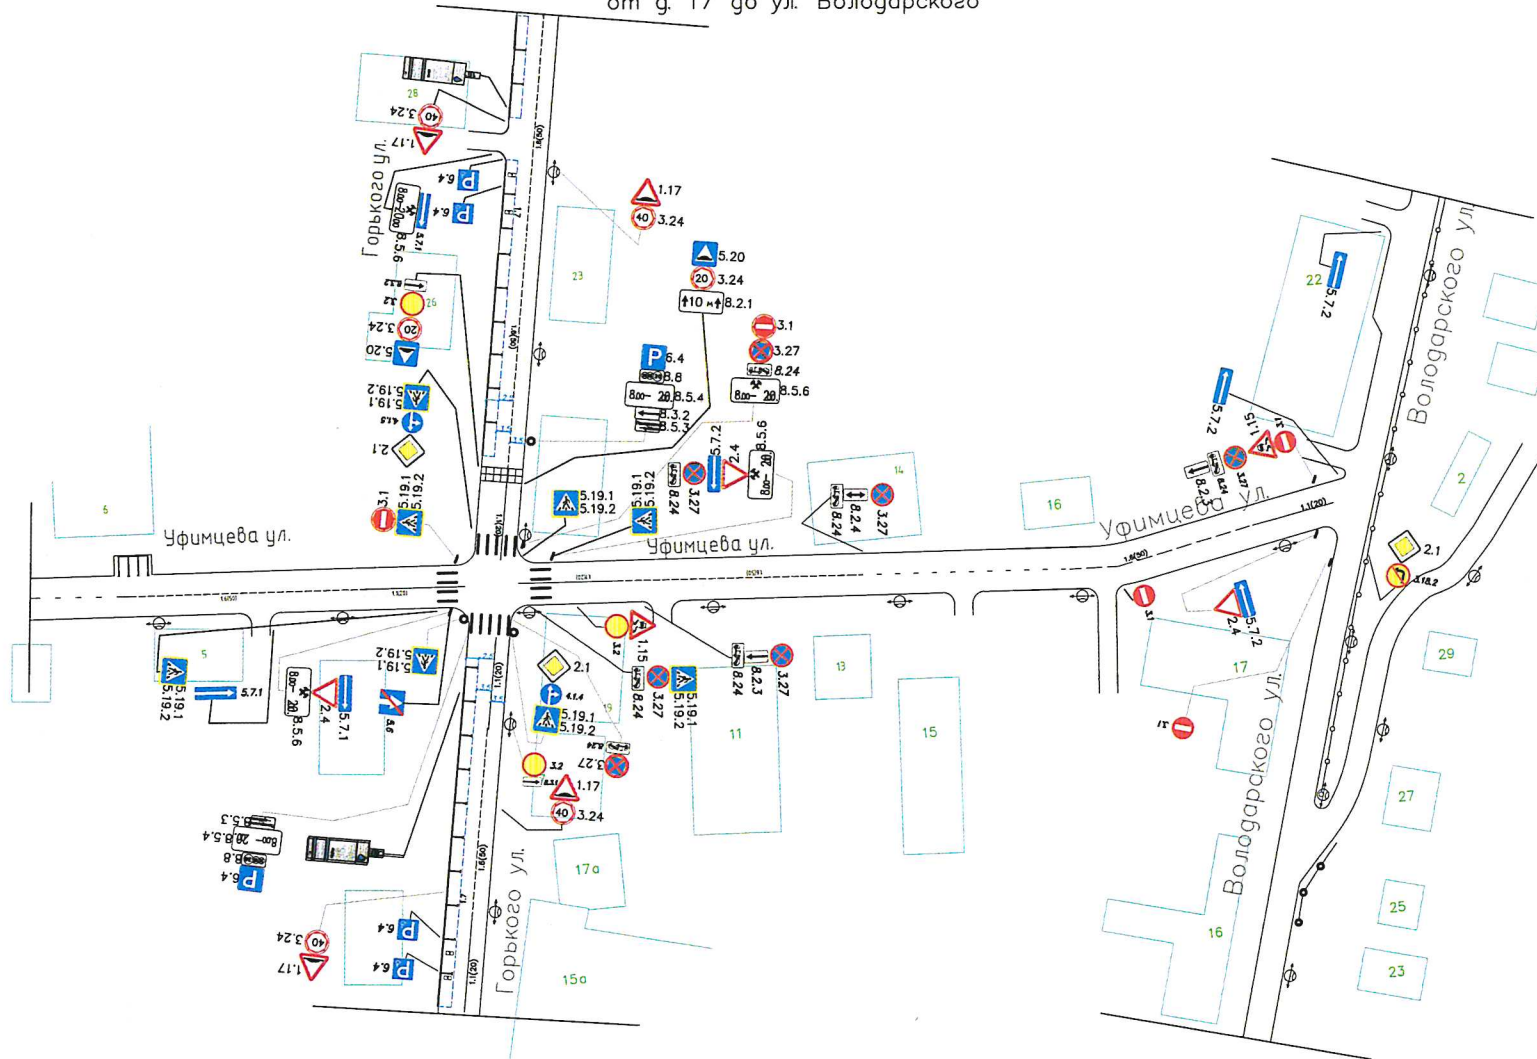[illegible]