



АДМИНИСТРАЦИЯ ГОРОДА КУРСКА

Курской области

ПОСТАНОВЛЕНИЕ

«15» декабря 2021г.

№ 779

Об утверждении схемы границ прилегающих территорий в кадастровом квартале 46:29:102183 (ул. Павлуновского – ул. Планерная-ул. Косиновская)

В соответствии с Федеральным законом от 06.10.2003 №131-ФЗ «Об общих принципах организации местного самоуправления в Российской Федерации», Законом Курской области от 24.09.2018 №59-ЗКО «О порядке определения органами местного самоуправления Курской области границ прилегающих территорий», Уставом города Курска, решением Курского городского Собрания от 20.12.2019 №102-6-РС «Об утверждении Правил благоустройства территории городского округа «Город Курск», ПОСТАНОВЛЯЮ:

1. Утвердить схему границ прилегающих территорий в кадастровом квартале 46:29:102183 (ул. Павлуновского – ул. Планерная – ул. Косиновская), отображенных на топоплане в масштабе 1:1000, согласно приложению к настоящему постановлению.

2. Администрации Центрального округа города Курска (Лемтюгов О.А.) обеспечить информирование правообладателей зданий, строений, сооружений, земельных участков, к которым определены в установленном порядке границы прилегающих территорий, о требованиях статьи 15 с учетом положений части 5 статьи 46 Правил благоустройства территории городского округа «Город Курск», утвержденных решением Курского городского Собрания от 20.12.2019 №102-6-РС.

3. Управлению информации и печати Администрации города Курска (Комкова Т.В.) обеспечить опубликование настоящего постановления в газете «Городские известия».

4. Управлению делами Администрации города Курска (Кабан А.Н.) обеспечить размещение настоящего постановления на официальном сайте Администрации города Курска в информационно-телекоммуникационной сети «Интернет».

5. Постановление вступает в силу со дня его официального опубликования.

И.о. Главы города Курска

Н. Цыбин

Проект подготовлен: администрация Центрального округа города Курска
(наименование отраслевого органа)

И.о. руководителя отраслевого органа О.В. Касаткин

(Ф.И.О.)

_____ (подпись)

ПРОЕКТ СОГЛАСОВАН:

Дата поступления на согласование	Должность	Фамилия и инициалы	Дата согласования	Подпись
	Первый заместитель главы Администрации города Курска	Цыбин Н.А..		
	Заместитель главы Администрации города Курска	Бастрикова Н.А.		
	Глава администрации Железнодорожного округа города Курска	Дрынов А.В.		
	И.о. председателя комитета архитектуры и градостроительства города Курска	Аникеева И.Г.		
	И.о. начальника правового управления	Васильева Н.В.		
	Управляющий делами Администрации города Курска	Кабан А.Н.		
	Начальник управления информации и печати Администрации города Курска	Комкова Т.В.		
	Начальник отдела делопроизводства	Алябьева И.Е.		

РАЗОСЛАТЬ:

1. Реестры
2. Комитет архитектуры и градостроительства города Курска – 1 экз.
3. Администрация Центрального округа – 2 экз.

Исполнитель документа

Должность начальник отдела архитектуры
и градостроительства администрации
Центрального округа города Курска

Салаи В.Ю.
(ФИО)


_____ (подпись)


Телефон 70-22-80

Размножено по _____ экземплярах на _____ листах и сдано в канцелярию для отправки
(Дата подпись)

СХЕМА ГРАНИЦ
ПРИЛЕГАЮЩИХ ТЕРРИТОРИЙ В КАДАСТРОВOM КВАРТАЛЕ
№46:29:102183 (УЛ. ПАВЛУНОВСКОГО - УЛ. ПЛАНЕРНАЯ
УЛ. КОСИНОВСКАЯ)

- УСЛОВНЫЕ ОБОЗНАЧЕНИЯ
- ① - номер прилегающей территории
 - ▨ - прилегающая территория
 - № - характерные точки, ограничивающие прилегающую территорию
 - - объекты расположенные на земельном участке
 - - границы земельного участка на кадастровом учете
 - 123 - номер земельного участка в кадастровом квартале

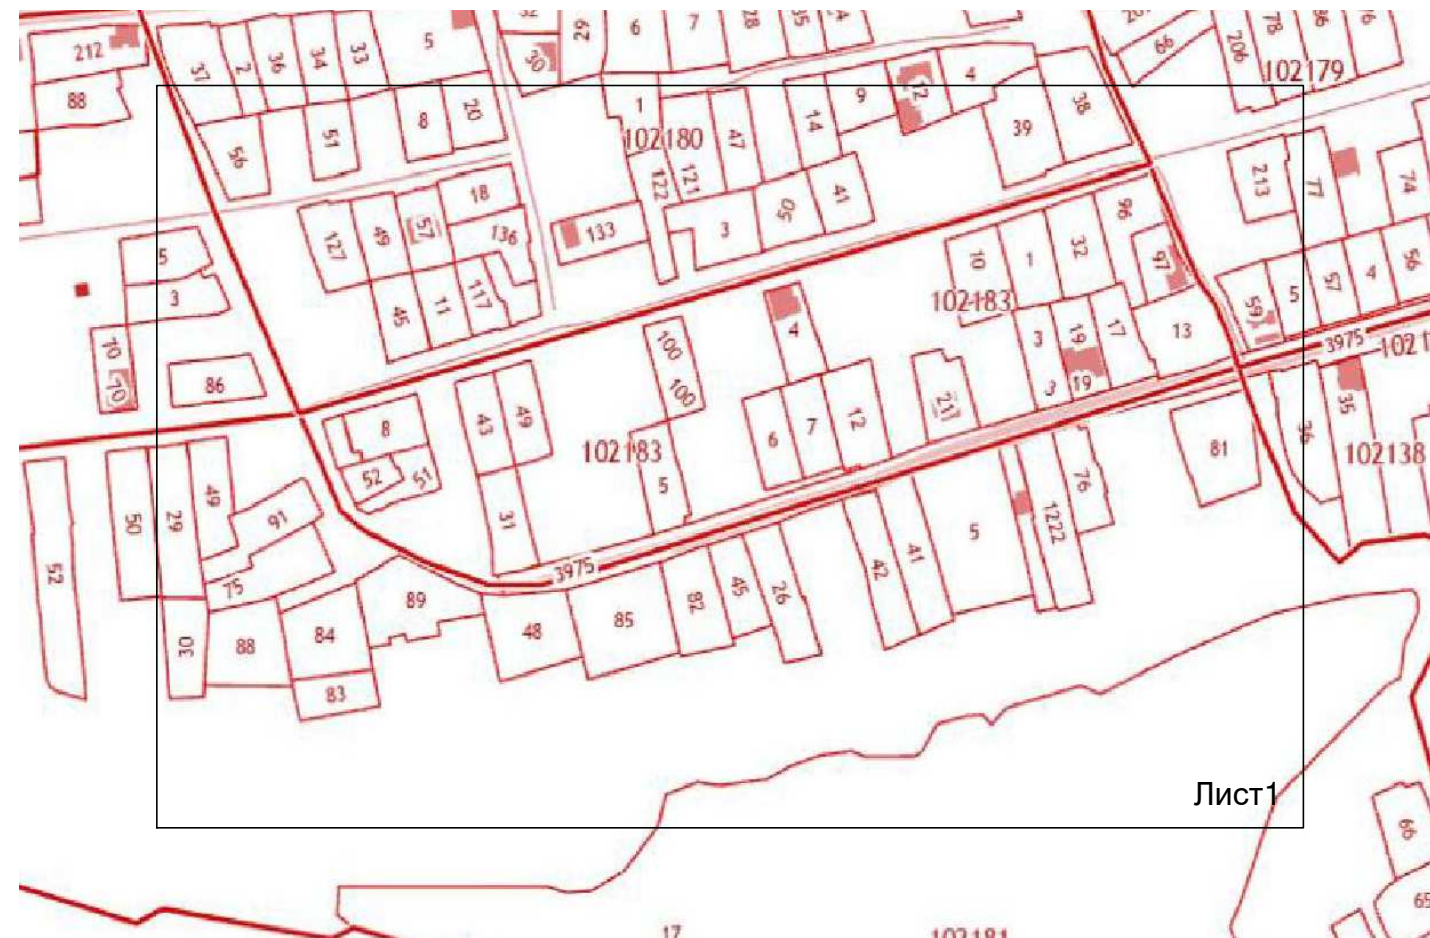

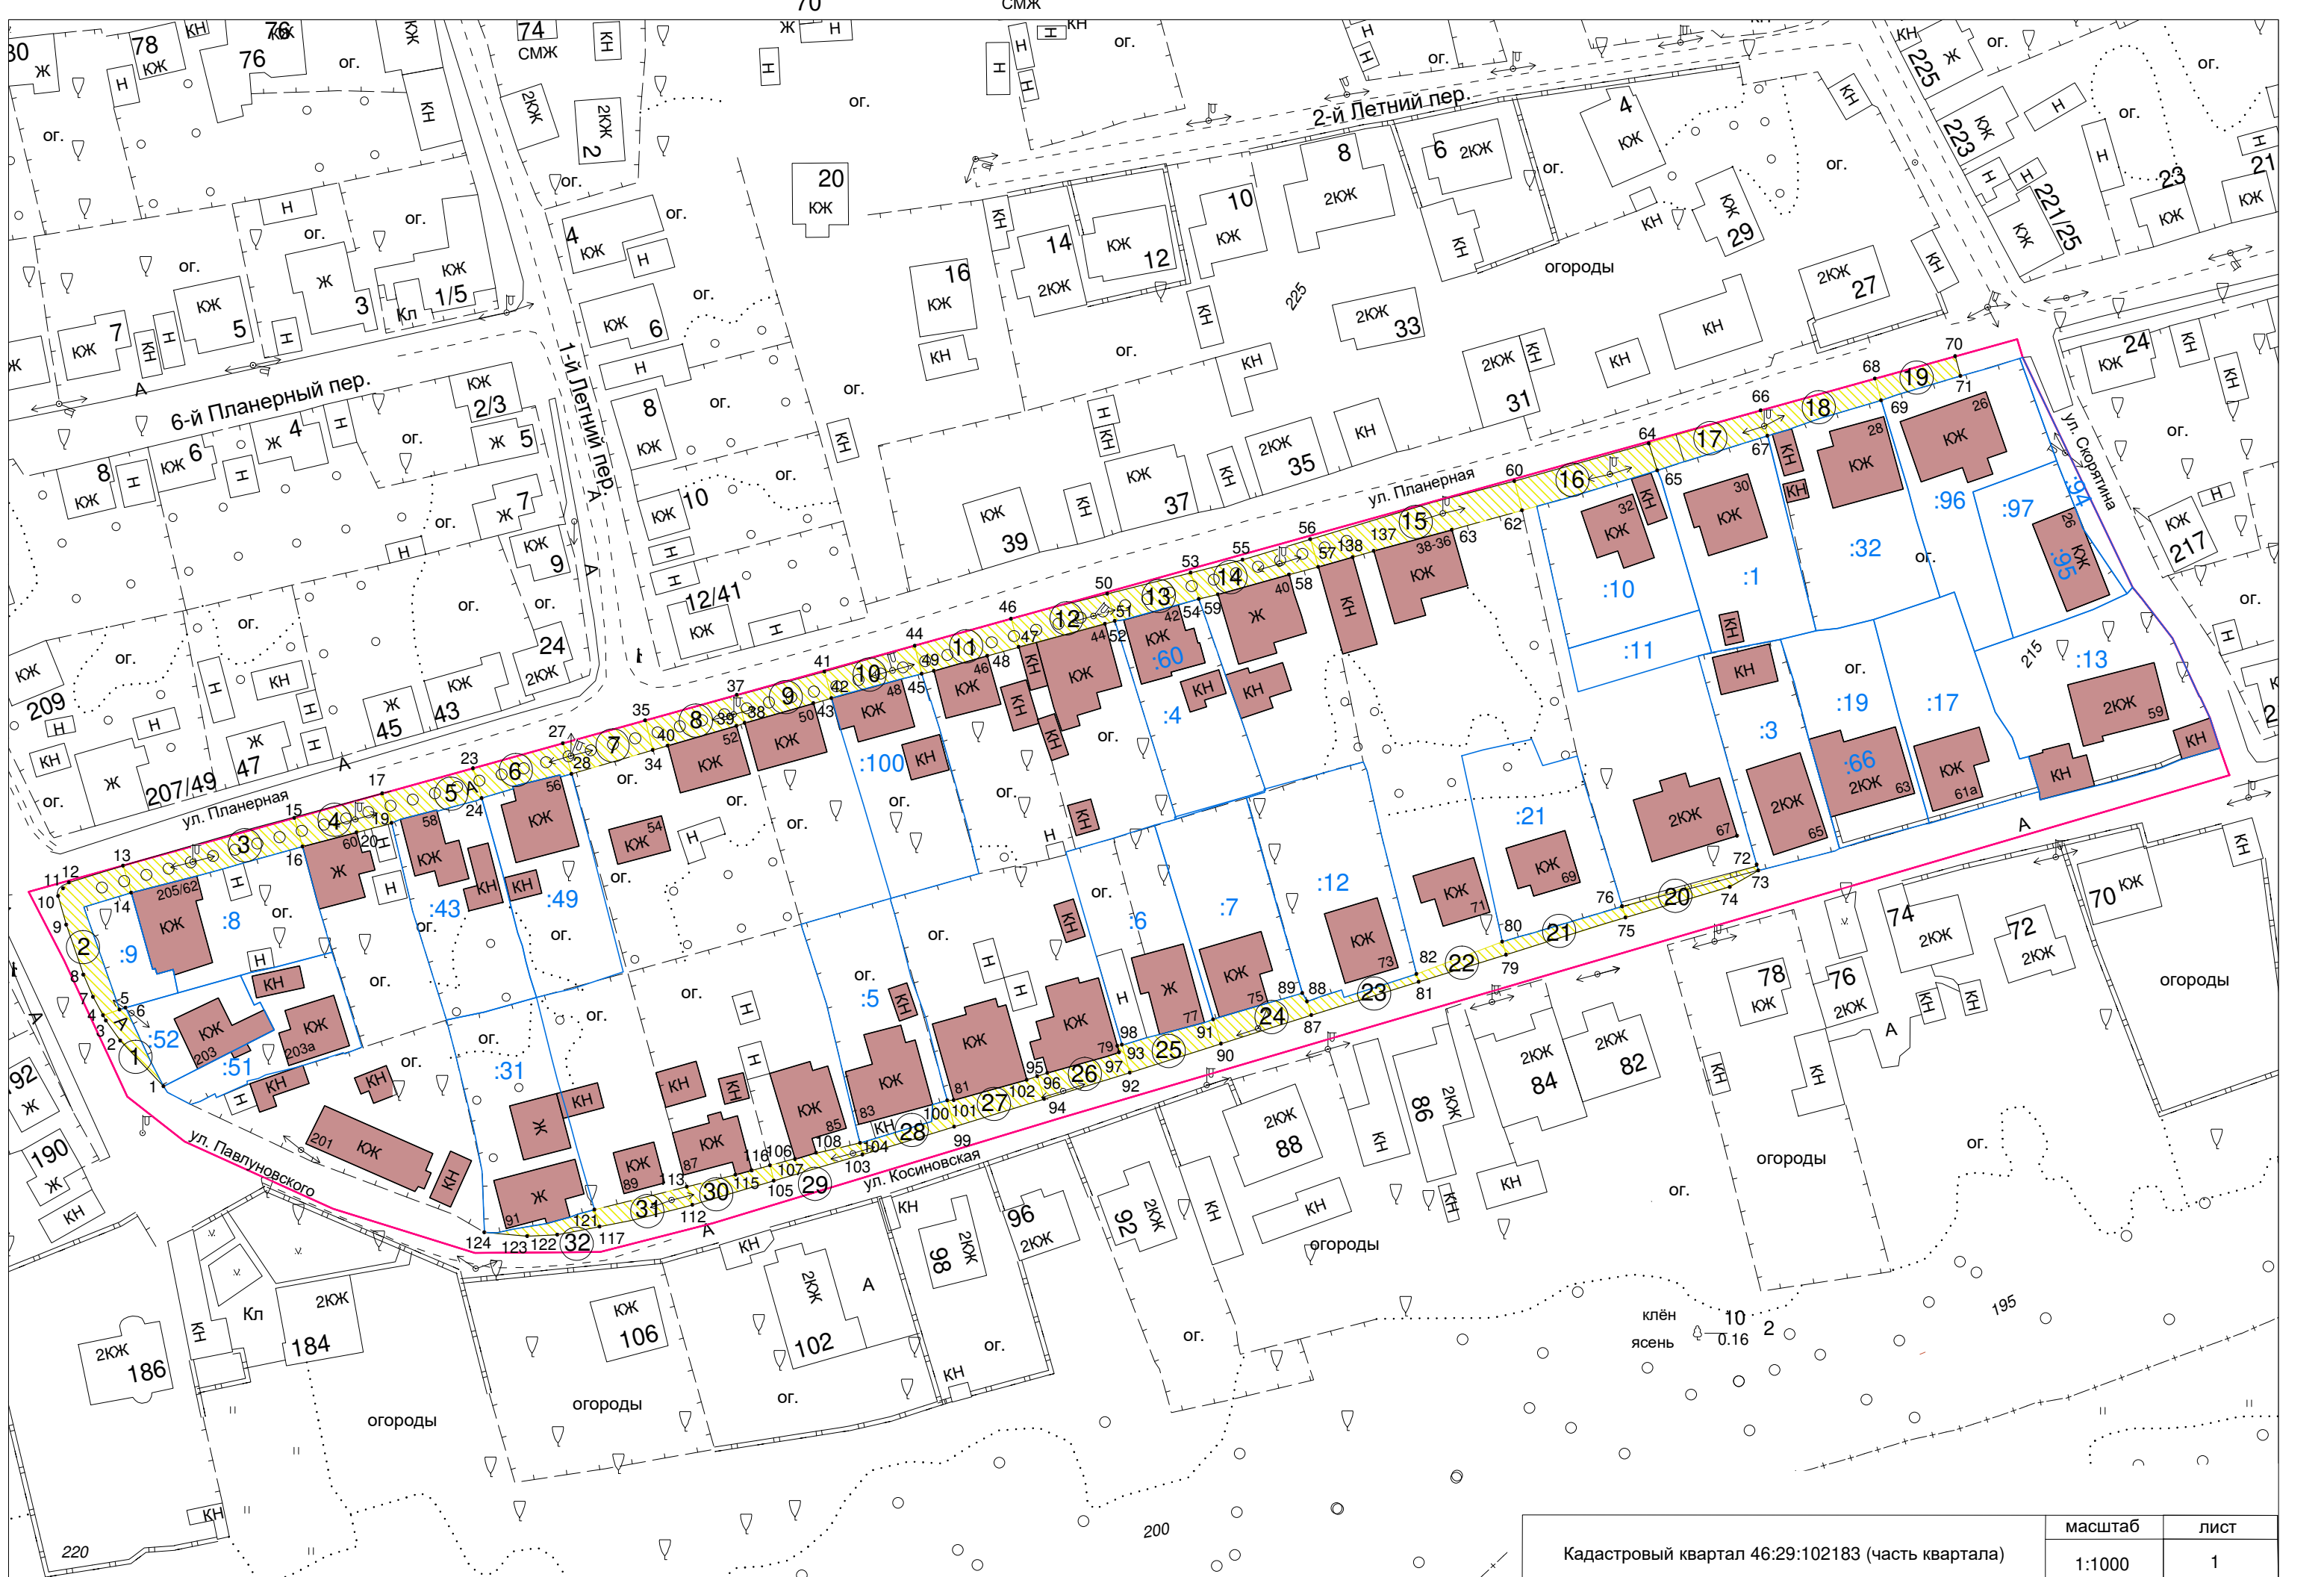

Описание границ прилегающих территорий в кадастровом квартале 46:29:102183

(улица Павлуновского- улица Планерная - улица Косиновская)

№ прил. тер.	Наименование объекта, адрес, кадастровый номер з/у	Описание границ прилегающей территории согласно схеме (размеры определены графически)	Площадь прилегающей территории, м2 (ориентир.)
1	Индивидуальный жилой дом ул. Павлуновского, д. 203 46:29:102183:52	Прилегающая территория ограничена точками 1-2-3-4-5-6 От границы з/у вдоль проезжей части ул. Павлуновского –1,0-4,0м	36
2	Объект для ведения гражданами садоводства и огородничества ул. Планерная, (около дома 62/205) 46:29:102183:9	Прилегающая территория ограничена точками 5-4-7-8-9-10-11-12-13-14 От границы з/у вдоль проезжей части ул. Павлуновского (точками 5-4-7-8-9-10-11) –3,0-5,0м От границы з/у вдоль проезжей части ул. Планерная (точками 11-12-13-14) –5,0м	135
3	Индивидуальный жилой дом ул. Планерная, д. 62/205 46:29:102183:8	Прилегающая территория ограничена точками 14-13-15-16 От границы з/у вдоль проезжей части ул. Планерная –5,0м	164
4	Индивидуальный жилой дом ул. Планерная, д. 60	Прилегающая территория ограничена точками 16-15-17-19-20 От стены жилого дома вдоль проезжей части ул. Планерная –5,0м	88
5	Индивидуальный жилой дом ул. Планерная, д. 58 46:29:102183:43	Прилегающая территория ограничена точками 19-17-23-24 От границы з/у вдоль проезжей части ул. Планерная –5,0м	83
6	Индивидуальный жилой дом ул. Планерная, д. 56 46:29:102183:49	Прилегающая территория ограничена точками 24-23-27-28 От границы з/у вдоль проезжей части ул. Планерная –5,0м	85
7	Индивидуальный жилой дом ул. Планерная, д. 54	Прилегающая территория ограничена точками 28-27-35-34 От забора вдоль проезжей части ул. Планерная –5,0м	83
8	Индивидуальный жилой дом ул. Планерная, д. 52	Прилегающая территория ограничена точками 40-34-35-37-38-39 От стены жилого дома вдоль проезжей части ул. Планерная –5,0м	90
9	Индивидуальный жилой дом ул. Планерная, д. 50	Прилегающая территория ограничена точками 38-37-41-42-43 От стены жилого дома вдоль проезжей части ул. Планерная –5,0м	81
10	Индивидуальный жилой дом ул. Планерная, д. 48 46:29:102183:100	Прилегающая территория ограничена точками 42-41-44-45 От границы з/у вдоль проезжей части ул. Планерная –5,0м	81
11	Индивидуальный жилой дом ул. Планерная, д. 46	Прилегающая территория ограничена точками 49-45-44-46-47-48 От стены жилого дома вдоль проезжей части ул. Планерная –5,0м	92
12	Индивидуальный жилой дом ул. Планерная, д. 44	Прилегающая территория ограничена точками 47-46-50-51-52 От стены жилого дома вдоль проезжей части ул. Планерная –5,0м	91
13	Индивидуальный жилой дом ул. Планерная, д. 42 46:29:102183:4	Прилегающая территория ограничена точками 51-50-53-54 От границы з/у вдоль проезжей части ул. Планерная –5,0м	77

14	Индивидуальный жилой дом ул. Планерная, д. 40	Прилегающая территория ограничена точками 59-54-53-55-56-57-58 От стены жилого дома вдоль проезжей части ул. Планерная –5,0м	107
15	Индивидуальный жилой дом ул. Планерная, д. 38-36	Прилегающая территория ограничена точками 57-56-60-62-63-137-138 От стены жилого дома вдоль проезжей части ул. Планерная –5,0м	201
16	Индивидуальный жилой дом ул. Планерная, д. 32 46:29:102183:10	Прилегающая территория ограничена точками 62-60-64-65 От границы з/у вдоль проезжей части ул. Планерная –5,0м	130
17	Индивидуальный жилой дом ул. Планерная, д. 30 46:29:102183:1	Прилегающая территория ограничена точками 65-64-66-67 От границы з/у вдоль проезжей части ул. Планерная –5,0м	99
18	Индивидуальный жилой дом ул. Планерная, д. 28 46:29:102183:32	Прилегающая территория ограничена точками 67-66-68-69 От границы з/у вдоль проезжей части ул. Планерная –4,0-5,0м	104
19	Индивидуальный жилой дом ул. Планерная, д. 26 46:29:102183:96	Прилегающая территория ограничена точками 69-68-70-71 От границы з/у вдоль проезжей части ул. Планерная –4,0м	55
20	Индивидуальный жилой дом ул. Косиновская, д. 67	Прилегающая территория ограничена точками 72-73-74-75-76 От забора вдоль проезжей части ул. Косиновская –1,0-2,0м	49
21	Индивидуальный жилой дом ул. Косиновская, д. 69 46:29:102183:21	Прилегающая территория ограничена точками 76-75-79-80 От границы з/у вдоль проезжей части ул. Косиновская –2,0-3,0м	50
22	Индивидуальный жилой дом ул. Косиновская, д. 71	Прилегающая территория ограничена точками 80-79-81-82 От забора вдоль проезжей части ул. Косиновская –1,0-2,0м	31
23	Индивидуальный жилой дом ул. Косиновская, д. 73 46:29:102183:12	Прилегающая территория ограничена точками 82-81-87-88 От границы з/у вдоль проезжей части ул. Косиновская – 1,0-3,0м	36
24	Индивидуальный жилой дом ул. Косиновская, д. 75 46:29:102183:7	Прилегающая территория ограничена точками 89-88-87-90-91 От границы з/у вдоль проезжей части ул. Косиновская – 3,0-4,5м	74
25	Индивидуальный жилой дом ул. Косиновская, д. 77 46:29:102183:6	Прилегающая территория ограничена точками 91-90-92-93 От границы з/у вдоль проезжей части ул. Косиновская – 4,5-5,0м	81
26	Индивидуальный жилой дом ул. Косиновская, д. 79	Прилегающая территория ограничена точками 97-98-93-92-94-95-96 От стены жилого дома вдоль проезжей части ул. Косиновская –4,0-5,0м	66
27	Индивидуальный жилой дом ул. Косиновская, д. 81	Прилегающая территория ограничена точками 102-95-94-99-100-101 От стены жилого дома вдоль проезжей части ул. Косиновская – 4,0-5,0м	72
28	Индивидуальный жилой дом ул. Косиновская, д. 83 46:29:102183:5	Прилегающая территория ограничена точками 100-99-103-104 От границы з/у вдоль проезжей части ул. Косиновская –2,0-5,0м	44
29	Индивидуальный жилой дом ул. Косиновская, д. 85	Прилегающая территория ограничена точками 104-103-105-106-107-108 От стены жилого дома вдоль проезжей части ул. Косиновская – 2,0-3,0м	42
30	Индивидуальный жилой дом ул. Косиновская, д. 87	Прилегающая территория ограничена точками 106-105-112-113-115-116 От стены жилого дома вдоль проезжей части ул. Косиновская – 3,0м	46

31	Индивидуальный жилой дом ул. Косиновская, д. 89	Прилегающая территория ограничена точками 113-112-117-121 От забора вдоль проезжей части ул. Косиновская – 3,0м	56
32	Индивидуальный жилой дом ул. Косиновская, д. 91 46:29:102183:31	Прилегающая территория ограничена точками 121-117-122-123-124 От границы з/у вдоль проезжей части ул. Косиновская –1,0-3,0м	36