



АДМИНИСТРАЦИЯ ГОРОДА КУРСКА

Курской области

ПОСТАНОВЛЕНИЕ

«16» декабря 2021г.

№ 785

Об утверждении схемы границ прилегающих территорий в кадастровом квартале 46:29:102178 (ул. Скорятина – ул. Трудовая – пер. Тихий – пер. 3-й Трудовой – пер. 4-й Трудовой – ул. Малая Запольная – пер. 5-й Трудовой – ул. Запольная - ул. Новая Казацкая – пер. 1-й Проезжий – пер. 2-й Проезжий – ул. Верхняя Казацкая)

В соответствии с Федеральным законом от 06.10.2003 №131-ФЗ «Об общих принципах организации местного самоуправления в Российской Федерации», Законом Курской области от 24.09.2018 №59-ЗКО «О порядке определения органами местного самоуправления Курской области границ прилегающих территорий», Уставом города Курска, решением Курского городского Собрания от 20.12.2019 №102-6-РС «Об утверждении Правил благоустройства территории городского округа «Город Курск», ПОСТАНОВЛЯЮ:

1. Утвердить схему границ прилегающих территорий в кадастровом квартале 46:29:102178 (ул. Скорятина – ул. Трудовая – пер. Тихий – пер. 3-й Трудовой – пер. 4-й Трудовой – ул. Малая Запольная – пер. 5-й Трудовой – ул. Запольная - ул. Новая Казацкая – пер. 1-й Проезжий – пер. 2-й Проезжий – ул. Верхняя Казацкая), отображенных на топоплане в масштабе 1:1000, согласно приложению к настоящему постановлению.

2. Администрации Центрального округа города Курска (Лемтюгов О.А.) обеспечить информирование правообладателей зданий, строений, сооружений, земельных участков, к которым определены в установленном порядке границы прилегающих территорий, о требованиях статьи 15 с учетом положений части 5 статьи 46 Правил благоустройства территории городского округа «Город Курск», утвержденных решением Курского городского Собрания от 20.12.2019 №102-6-РС.

3. Управлению информации и печати Администрации города Курска (Комкова Т.В.) обеспечить опубликование настоящего постановления в газете «Городские известия».

4. Управлению делами Администрации города Курска (Кабан А.Н.) обеспечить размещение настоящего постановления на официальном сайте

Администрации города Курска в информационно-телекоммуникационной сети «Интернет».

5. Постановление вступает в силу со дня его официального опубликования.


И.о. Главы города Курска

Н. Цыбин

№785

УСЛОВНЫЕ ОБОЗНАЧЕНИЯ

-

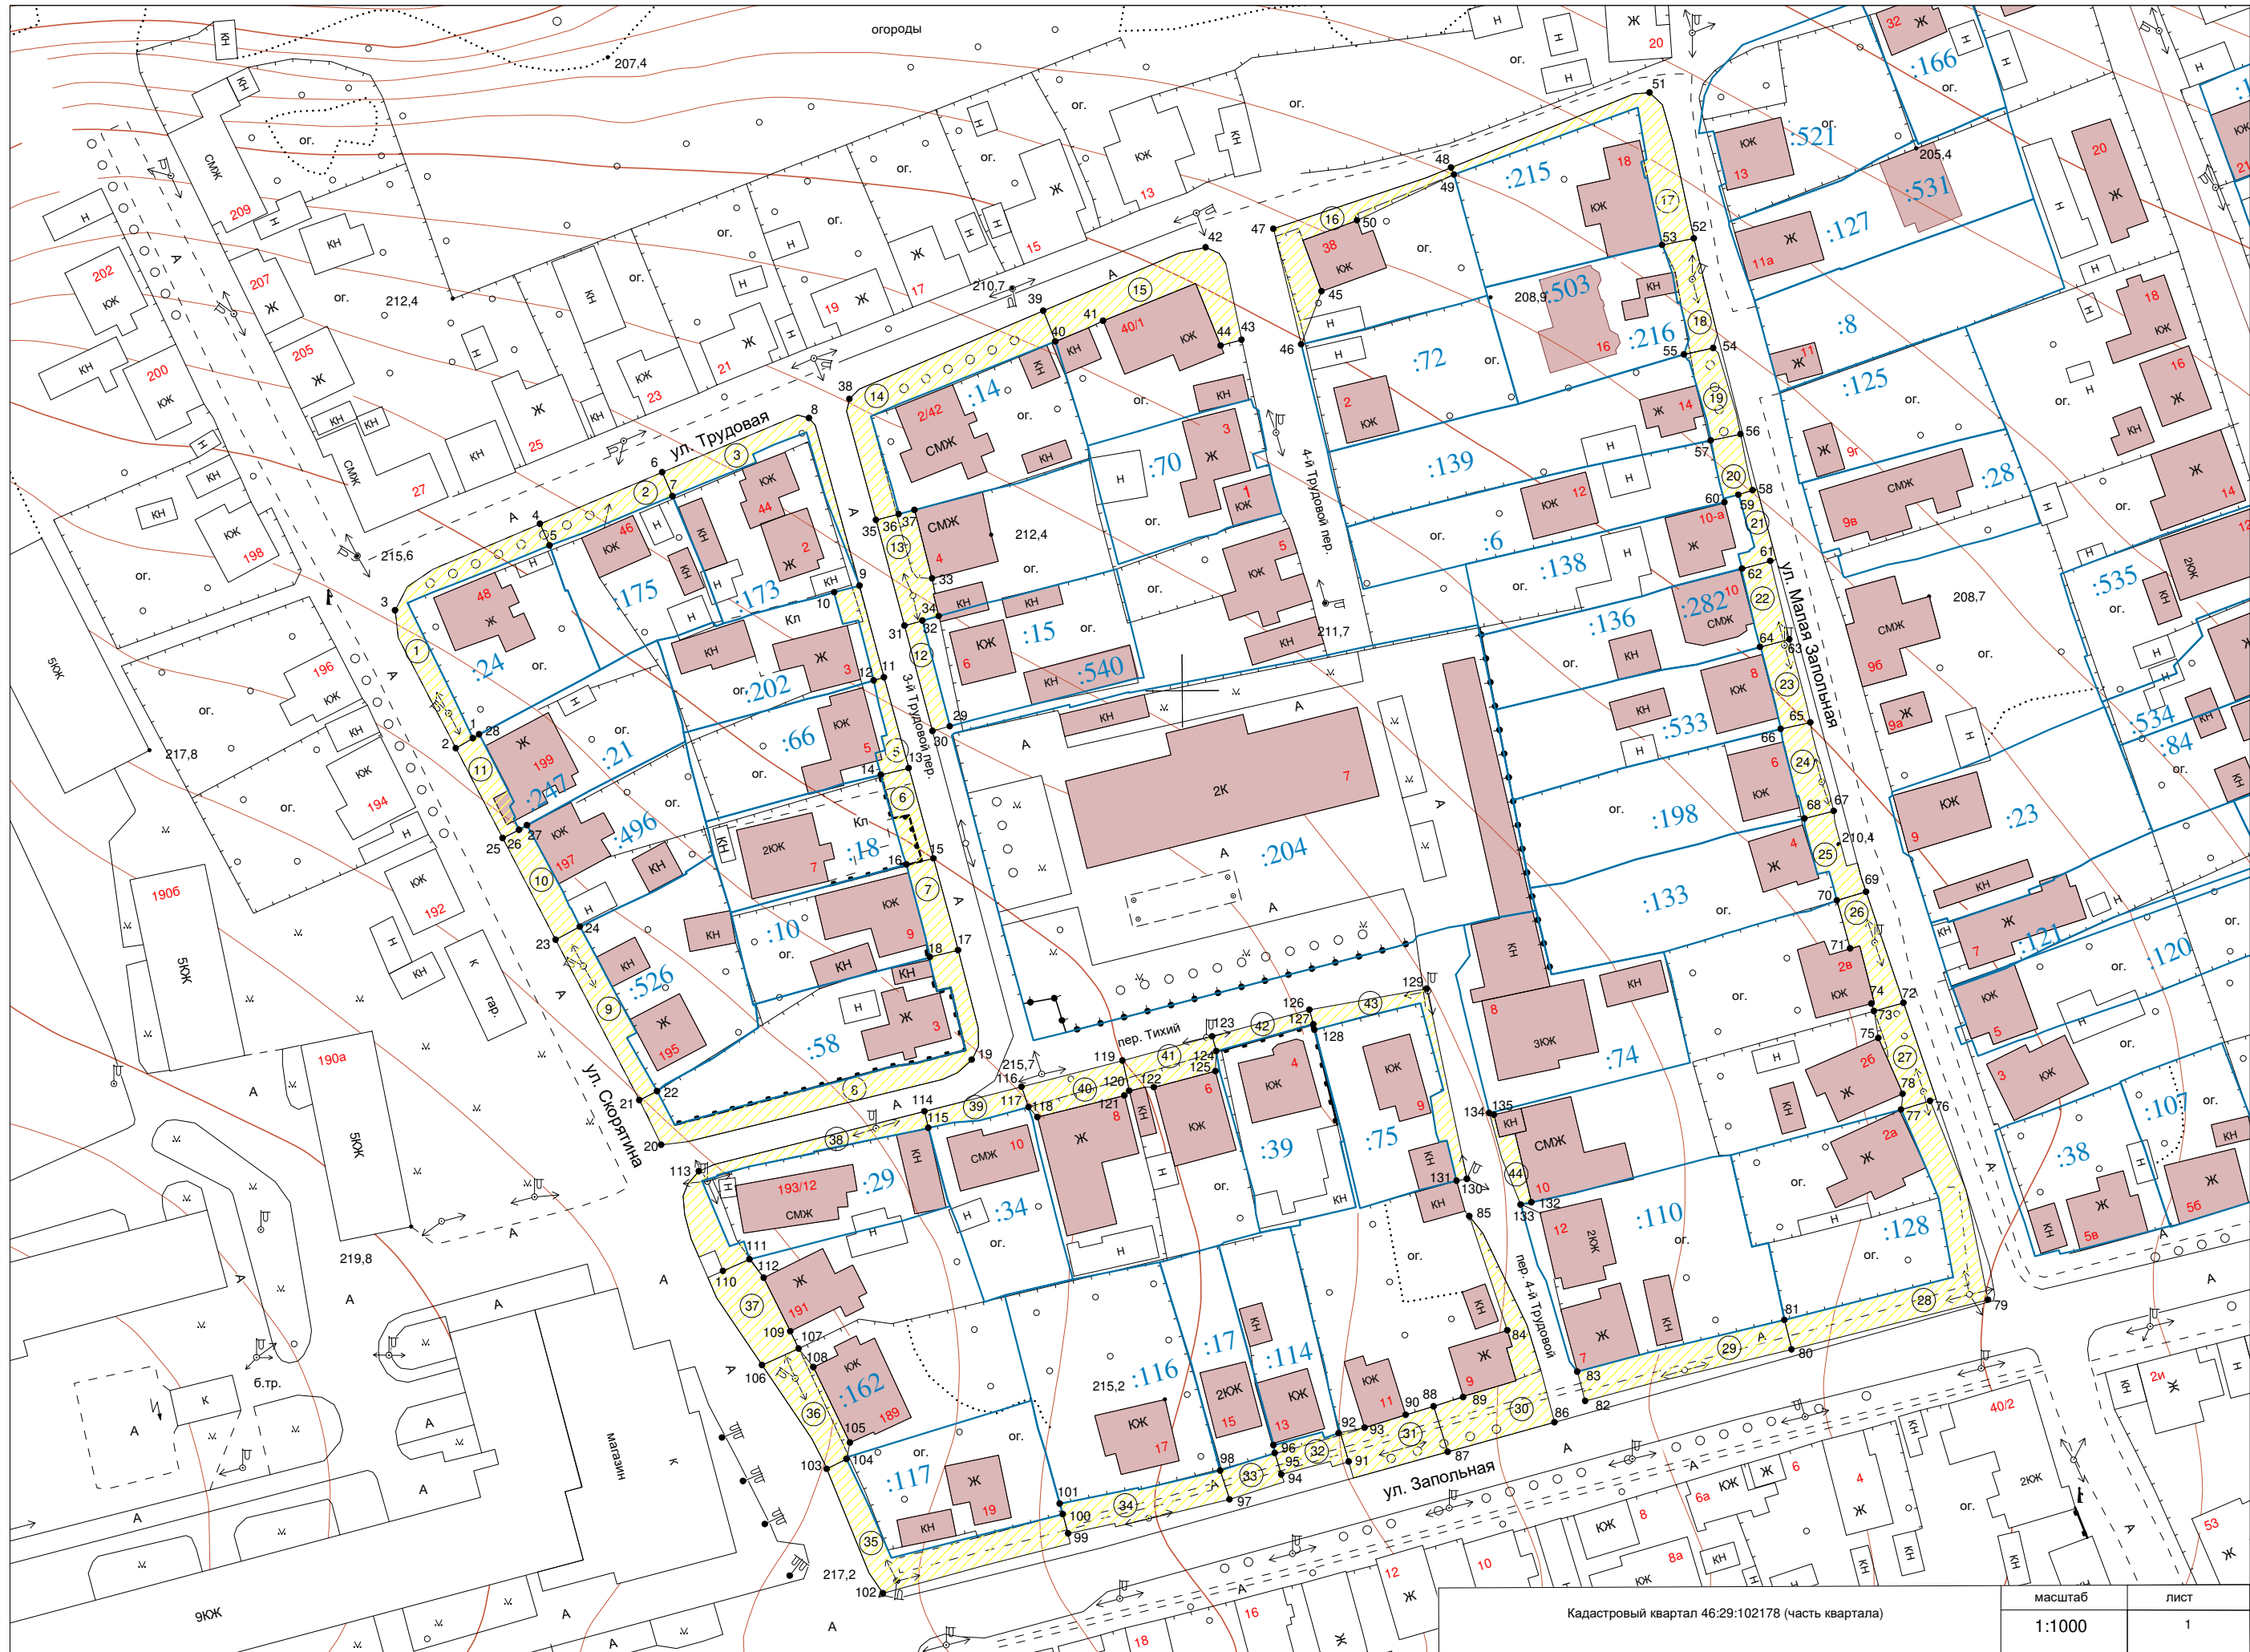



Кадастровый квартал 46:29:102178 (часть квартала)

масштаб
1:1000

лист
3

Описание границ прилегающих территорий в кадастровом квартале 46:29:102178

**(улица Скорятина- улица Трудовая- переулок Тихий- переулок 3-й Трудовой- переулок 4-й Трудовой- улица Малая Запольная- пер. 5-й Трудовой-
улица Запольная- улица Новая Казацкая- переулок 1-й Проезжий- переулок 2-й Проезжий- улица Верхняя Казацкая)**

№ прил. тер.	Наименование объекта, адрес, кадастровый номер з/у	Описание границ прилегающей территории согласно схеме (размеры определены графически)	Площадь прилегающей территории, м2 (ориентир.)
1	Индивидуальный жилой дом ул. Трудовая, д. 48 46:29:102178:24	Прилегающая территория ограничена точками 1-2-3-4-5 - от границы з/у (точки 1-2-3) до проезжей части ул. Скорятина- 2,0-3,0м - от границы з/у (точки 3-4-5) до проезжей части ул. Трудовая- 3,0-4,0м	178
2	Индивидуальный жилой дом ул. Трудовая, д. 46 46:29:102178:175	Прилегающая территория ограничена точками 5-4-6-7 от границы з/у до проезжей части ул. Трудовая -4,0м	91
3	Индивидуальный жилой дом ул. Трудовая, д. 44 46:29:102178:173	Прилегающая территория ограничена точками 7-6-8-9 - от границы з/у (точки 7-6-8) до проезжей части ул. Трудовая- 3,0-4,0м - от границы з/у (точки 8-9) до проезжей части пер. 3-й Трудовой- 2,0м	129
4	Индивидуальный жилой дом пер. 3-й Трудовой, д. 3 46:29:102178:202	Прилегающая территория ограничена точками 10-9-11-12 от границы з/у до проезжей части пер. 3-й Трудовой- 2,0-4,0м	41
5	Индивидуальный жилой дом пер. 3-й Трудовой, д. 5 46:29:102178:66	Прилегающая территория ограничена точками 12-11-13-14 от границы з/у до проезжей части пер. 3-й Трудовой- 2,0-5,0м	43
6	Индивидуальный жилой дом пер. 3-й Трудовой, д. 7 46:29:102178:18	Прилегающая территория ограничена точками 14-13-15-16 от границы з/у до проезжей части пер. 3-й Трудовой -5,0м	73
7	Индивидуальный жилой дом пер. 3-й Трудовой, д. 9 46:29:102178:10	Прилегающая территория ограничена точками 16-15-17-18 от границы з/у до проезжей части пер. 3-й Трудовой -5,0м	73
8	Индивидуальный жилой дом пер. Тихий, д. 11/3 46:29:102178:58	Прилегающая территория ограничена точками 18-17-19-20-21-22 от границы з/у (18-17-19) до проезжей части пер. 3-й Трудовой -2,0-5,0м от границы з/у (19-20-21-22) до проезжей части пер. Тихий -2,0-4,0м	268
9	Индивидуальный жилой дом ул. Скорятина, д. 195 46:29:102178:526	Прилегающая территория ограничена точками 22-21-23-24 от границы з/у до проезжей части ул. Скорятина- 3,0-5,0м	124
10	Индивидуальный жилой дом ул. Скорятина, д. 197 46:29:102178:496	Прилегающая территория ограничена точками 24-23-25-26-27 от границы з/у до проезжей части ул. Скорятина-5,0м	87
11	Индивидуальный жилой дом ул. Скорятина, д. 199 46:29:102178:21	Прилегающая территория ограничена точками 26-25-2-1-28 от границы з/у до проезжей части ул. Скорятина-3,0-4,0м	71

12	Индивидуальный жилой дом пер. 3-й Трудовой, д.6 46:29:102178:15	Прилегающая территория ограничена точками 29-30-31-32 от границы з/у до проезжей части пер. 3-й Трудовой- 3,0м	54
13	Индивидуальный жилой дом пер. 3-й Трудовой, д. 4 46:29:102178:64	Прилегающая территория ограничена точками 33-34-32-31-35-36-37 от стены жилого дома №4 до проезжей части пер. 3-й Трудовой- 6,0-7,0м	114
14	Индивидуальный жилой дом ул. Трудовая, д. 42 46:29:102178:14	Прилегающая территория ограничена точками 36-35-38-39-40 - от границы з/у (точки 36-35-38) до проезжей части пер. 3-й Трудовой- 4,0м - от границы з/у (точки 38-39-40) до проезжей части ул. Трудовая- 5,0м	244
15	Индивидуальный жилой дом ул. Трудовая, д. 40 46:29:102178:169	Прилегающая территория ограничена точками 41-40-39-42-43-44 - от стены жилого дома №40 (точки 41-40-39-42) до проезжей части ул. Трудовая- 5,0м - от стены жилого дома №40 (точки 42-43-44) до проезжей части пер. 4-й Трудовой- 4,0-6,0м	217
16	Индивидуальный жилой дом ул. Трудовая, д. 38 46:29:102178:168	Прилегающая территория ограничена точками 45-46-47-48-49-50 от стены жилого дома №38 до проезжей части ул. Трудовая- 1,0-3,0м	142
17	Индивидуальный жилой дом ул. Малая Запольная, д. 18 46:29:102178:215	Прилегающая территория ограничена точками 49-48-51-52-53 - от границы з/у (точки 49-48-51) до проезжей части ул. Трудовая- 1,0-2,0м - от границы з/у (точки 51-52-53) до проезжей части ул. Малая Запольная- 4,0-5,0м	181
18	Индивидуальный жилой дом ул. Малая Запольная, д. 16 46:29:102178:216	Прилегающая территория ограничена точками 53-52-54-55 от границы з/у в сторону проезжей части ул. Малая Запольная- 5,0м	90
19	Индивидуальный жилой дом ул. Малая Запольная, д. 14 46:29:102178:139	Прилегающая территория ограничена точками 55-54-56-57 от границы з/у в сторону проезжей части ул. Малая Запольная- 5,0м	74
20	Индивидуальный жилой дом ул. Малая Запольная, д. 12 46:29:102178:6	Прилегающая территория ограничена точками 57-56-58-59-60 от границы з/у в сторону проезжей части ул. Малая Запольная- 5,0м	48
21	Индивидуальный жилой дом ул. Малая Запольная, д. 10-а 46:29:102178:138	Прилегающая территория ограничена точками 59-58-61-62 от границы з/у в сторону проезжей части ул. Малая Запольная- 5,0м	44
22	Индивидуальный жилой дом ул. Малая Запольная, д. 10 46:29:102178:136	Прилегающая территория ограничена точками 62-61-63-64 от границы з/у в сторону проезжей части ул. Малая Запольная- 5,0м	67
23	Индивидуальный жилой дом ул. Малая Запольная, д. 8 46:29:102178:533	Прилегающая территория ограничена точками 64-63-65-66 от границы з/у в сторону проезжей части ул. Малая Запольная- 5,0м	70
24	Индивидуальный жилой дом ул. Малая Запольная, д. 6 46:29:102178:198	Прилегающая территория ограничена точками 66-65-67-68 от границы з/у в сторону проезжей части ул. Малая Запольная- 5,0м	77
25	Индивидуальный жилой дом ул. Малая Запольная, д. 4 46:29:102178:133	Прилегающая территория ограничена точками 68-67-69-70 от границы з/у в сторону проезжей части ул. Малая Запольная- 5,0м	71

26	Индивидуальный жилой дом ул. Малая Запольная, д. 2в 46:29:102178:131	Прилегающая территория ограничена точками 71-70-69-72-73-74 от стены жилого дома №2в до проезжей части ул. Малая Запольная- 4,0-5,0м	91
27	Индивидуальный жилой дом ул. Малая Запольная, д. 2б 46:29:102178:530	Прилегающая территория ограничена точками 75-73-72-76-77-78 от стены жилого дома №2б до проезжей части ул. Малая Запольная- 5,0-6,0м	91
28	Индивидуальный жилой дом ул. Малая Запольная, д. 2-а 46:29:102178:128	Прилегающая территория ограничена точками 77-76-79-80-81 - от границы з/у (точки 77-76-79) в сторону проезжей части ул. Малая Запольная- 5,0м - от границы з/у (точки 79-80-81) в сторону ул. Запольная- 5,0м	308
29	Индивидуальный жилой дом ул. Запольная, д. 7 46:29:102178:110	Прилегающая территория ограничена точками 81-80-82-83 от границы з/у в сторону ул. Запольная- 5,0м	175
30	Индивидуальный жилой дом ул. Запольная, д. 9 46:29:102178:112	Прилегающая территория ограничена точками 84-85-86-87-88-89 - от стены жилого дома №9 (точки 84-85-86) до проезжей части пер. 4-й Трудовой 3,0-20,0м - от стены жилого дома №9 (точки 86-87-88-89) до проезжей части ул. Запольная- 8,0м	225
31	Индивидуальный жилой дом ул. Запольная, д. 11 46:29:102178:113	Прилегающая территория ограничена точками 90-88-87-91-92-93 от стены жилого дома №11 до проезжей части ул. Запольная- 8,0м	123
32	Индивидуальный жилой дом ул. Запольная, д. 13 46:29:102178:114	Прилегающая территория ограничена точками 92-91-94-95-96 от границы з/у до проезжей части ул. Запольная- 5,0м	56
33	Индивидуальный жилой дом ул. Запольная, д. 15 46:29:102178:17	Прилегающая территория ограничена точками 95-94-97-98 от границы з/у в сторону проезжей части ул. Запольная- 5,0м	47
34	Индивидуальный жилой дом ул. Запольная, д. 17 46:29:102178:116	Прилегающая территория ограничена точками 98-97-99-100-101 от границы з/у в сторону проезжей части ул. Запольная- 5,0м	138
35	Индивидуальный жилой дом ул. Запольная, д. 19 46:29:102178:117	Прилегающая территория ограничена точками 100-99-102-103-104 - от границы з/у (точки 100-99-102) в сторону проезжей части ул. Запольная- 5,0м - от границы з/у (точки 102-103-104) до проезжей части ул. Скорятина- 5,0м	239
36	Индивидуальный жилой дом ул. Скорятина, д. 189 46:29:102093:67	Прилегающая территория ограничена точками 105-104-103-106-107-108 от стены жилого дома №189 до проезжей части ул. Скорятина- 5,0-7,0м	119
37	Индивидуальный жилой дом ул. Скорятина, д. 191 46:29:102093:68	Прилегающая территория ограничена точками 109-107-106-110-111-112 от стены жилого дома №191 до проезжей части ул. Скорятина- 7,0-8,0м	128
38	Индивидуальный жилой дом пер. Тихий, д. 12 46:29:102178:29	Прилегающая территория ограничена точками 111-110-113-114-115 - от границы з/у (точки 11-110-113) в сторону проезжей части ул. Скорятина- 2,0-5,0м - от границы з/у (точки 113-114-115) в сторону проезжей части пер. Тихий- 2,0-3,0м	156
39	Индивидуальный жилой дом пер. Тихий, д. 10 46:29:102178:34	Прилегающая территория ограничена точками 115-114-116-117 от границы з/у в сторону проезжей части пер. Тихий- 3,0-4,0м	56

40	Индивидуальный жилой дом пер. Тихий, д. 8 46:29:102178:61	Прилегающая территория ограничена точками 118-117-116-119-120-121 от стены жилого дома №8 в сторону проезжей части пер. Тихий- 6,0м	93
41	Индивидуальный жилой дом пер. Тихий, д. 6	Прилегающая территория ограничена точками 122-120-119-123-124-125 от стены жилого дома №6 в сторону проезжей части пер. Тихий- 6,0м	84
42	Индивидуальный жилой дом пер. Тихий, д. 4 46:29:102178:39	Прилегающая территория ограничена точками 124-123-126-127 от границы з/у в сторону проезжей части пер. Тихий- 2,0-3,0м	41
43	Индивидуальный жилой дом пер. 4-й Трудовой, д. 9 46:29:102178:75	Прилегающая территория ограничена точками 128-127-126-129-130-131 от границы з/у в сторону проезжей части пер. Тихий- 2,0-4,0м	108
44	Индивидуальный жилой дом пер. 4-й Трудовой, д. 10	Прилегающая территория ограничена точками 132-133-134-135 от стены жилого дома №10 в сторону проезжей части пер. 4-й Трудовой- 2,0-3,0м	34
45	Индивидуальный жилой дом ул. Малая Запольная, д. 13 46:29:102178:521	Прилегающая территория ограничена точками 136-137-138-139-140 - от границы з/у (точки 136-137-138) до проезжей части ул. Малая Запольная-1,0-4,0м - от границы з/у (точки 138-139-140) до проезжей части ул. Трудовая- 3,0-5,0м	189
46	Индивидуальный жилой дом ул. Трудовая, д. 32 46:29:102178:166	Прилегающая территория ограничена точками 140-139-141-142 от границы з/у до проезжей части ул. Трудовая- 3,0-5,0м	74
47	Индивидуальный жилой дом ул. Трудовая, д. 30 46:29:102178:165	Прилегающая территория ограничена точками 147-142-141-143-144-145-146 - от стены жилого дома №30 (точки 147-142-141-143) до проезжей части ул. Трудовая- 3,0-5,0м - от стены жилого дома №30 (точки 143-144-145) до проезжей части пер. 5-й Трудовой- 5,0-6,0м	208
48	Индивидуальный жилой дом пер. 5-й Трудовой, д. 20 46:29:102178:99	Прилегающая территория ограничена точками 148-145-144-149-150-151 от стены жилого дома №20 до проезжей части пер. 5-й Трудовой- 6,0м	181
49	Индивидуальный жилой дом пер. 5-й Трудовой, д. 18 46:29:102178:97	Прилегающая территория ограничена точками 152-150-149-153-154-155 от стены жилого дома №18 до проезжей части пер. 5-й Трудовой- 6,0м	92
50	Индивидуальный жилой дом пер. 5-й Трудовой, д. 16 46:29:102178:95	Прилегающая территория ограничена точками 156-154-153-157-158-159 от стены жилого дома №16 до проезжей части пер. 5-й Трудовой- 6,0-7,0м	98
51	Индивидуальный жилой дом пер. 5-й Трудовой, д. 14 46:29:102178:92	Прилегающая территория ограничена точками 158-157-160-161-162 от стены жилого дома №14 до проезжей части пер. 5-й Трудовой- 6,0м	83
52	Индивидуальный жилой дом пер. 5-й Трудовой, д. 12 46:29:102178:535	Прилегающая территория ограничена точками 161-160-163-164 от границы з/у до границы проезжей части пер. 5-й Трудовой- 5,0м	64
53	Индивидуальный жилой дом пер. 5-й Трудовой, д. 10 46:29:102178:534	Прилегающая территория ограничена точками 165-164-163-166-167-168 от границы з/у в сторону проезжей части пер. 5-й Трудовой- 5,0м	75

54	Индивидуальный жилой дом пер. 5-й Трудовой, д. 8 46:29:102178:84	Прилегающая территория ограничена точками 167-166-169-170 от границы з/у до проезжей части пер. 5-й Трудовой- 4,0м	61
55	Индивидуальный жилой дом пер. 5-й Трудовой, д. 6 46:29:102178:80	Прилегающая территория ограничена точками 170-169-171-172 от границы з/у до проезжей части пер. 5-й Трудовой- 5,0м	114
56	Индивидуальный жилой дом пер. 5-й Трудовой, д. 4	Прилегающая территория ограничена точками 173-172-171-174-175-176 от стены жилого дома №4 до проезжей части пер. 5-й Трудовой- 8,0	110
57	Индивидуальный жилой дом пер. 5-й Трудовой, д. 2 46:29:102178:32	Прилегающая территория ограничена точками 175-174-177-178-179 - от границы з/у (точки 175-174-177) до проезжей части пер. 5-й Трудовой- 4,0-5,0м - от границы з/у (точки 177-178-179) до проезжей части ул. Запольная- 5,0м	231
58	Индивидуальный жилой дом ул. Запольная, д. 5а	Прилегающая территория ограничена точками 180-179-178-181-182-183 от стены жилого дома №5а до проезжей части ул. Запольная-6,0м	104
59	Индивидуальный жилой дом ул. Запольная, д. 5б 46:29:102178:107	Прилегающая территория ограничена точками 182-181-184-185 от границы з/у в сторону проезжей части ул. Запольная- 5,0м	95
60	Индивидуальный жилой дом ул. Запольная, д. 5-в 46:29:102178:38	Прилегающая территория ограничена точками 185-184-186-187-188 - от границы з/у (точки 185-184-186) в сторону проезжей части ул. Запольная- 5,0м - от границы з/у (точки 186-187-188) в сторону проезжей части ул. Малая Запольная- 5,0м	223
61	Индивидуальный жилой дом ул. Малая Запольная, д. 3 46:29:102178:118	Прилегающая территория ограничена точками 189-188-187-190-191-192 от стены жилого дома №3 в сторону проезжей части ул. Малая Запольная 7,0-9,0м	96
62	Индивидуальный жилой дом ул. Малая Запольная, д. 5 46:29:102178:120	Прилегающая территория ограничена точками 191-190-193-194 от границы з/у в сторону проезжей части ул. Малая Запольная- 5,0м	58
63	Индивидуальный жилой дом ул. Малая Запольная, д. 7 46:29:102178:121	Прилегающая территория ограничена точками 194-193-195-196 от границы з/у в сторону проезжей части ул. Малая Запольная- 5,0м	57
64	Индивидуальный жилой дом ул. Малая Запольная, д. 9 46:29:102178:23	Прилегающая территория ограничена точками 196-195-197-198 от границы з/у до проезжей части ул. Малая Запольная- 5,0м	108
65	Индивидуальный жилой дом ул. Малая Запольная, д. 9-а 46:29:102178:123	Прилегающая территория ограничена точками 202-198-197-199-200-201 от стены жилого дома №9-а до проезжей части ул. Малая Запольная- 7,0м	101
66	Индивидуальный жилой дом ул. Малая Запольная, д. 9б 46:29:102178:124	Прилегающая территория ограничена точками 203-200-199-204-205-206 от стены жилого дома №9б до проезжей части ул. Малая Запольная- 5,0-6,0м	102
67	Индивидуальный жилой дом ул. Малая Запольная, д. 9в 46:29:102178:28	Прилегающая территория ограничена точками 205-204-207-208 от границы з/у до проезжей части ул. Малая Запольная- 3,0-5,0м	65
68	Индивидуальный жилой дом ул. Малая Запольная, д. 9-г 46:29:102178:125	Прилегающая территория ограничена точками 208-207-209-210 от границы з/у до проезжей части ул. Малая Запольная- 3,0м	47

69	Индивидуальный жилой дом ул. Малая Запольная, д. 11 46:29:102178:8	Прилегающая территория ограничена точками 210-209-211-212 от границы з/у до проезжей части ул. Малая Запольная- 3,0-4,0м	58
70	Индивидуальный жилой дом ул. Малая Запольная, д. 11а 46:29:102178:127	Прилегающая территория ограничена точками 212-211-137-136 от границы з/у до проезжей части ул. Малая Запольная- 3,0-4,0м	50
71	Индивидуальный жилой дом ул. Трудовая, д. 28- пер. 5-й Трудовой, д. 23 46:29:102178:178	Прилегающая территория ограничена точками 213-214-215-216-217-218-219 - от стены жилого дома №28/23 (точки 213-214-215-216) до проезжей части пер. 5-й Трудовой- 7,0м - от стены жилого дома №28/23 (точки 216-217-218-219) до проезжей части ул. Трудовая- 3,0м	286
72	Индивидуальный жилой дом ул. Трудовая, д. 26 46:29:102178:164	Прилегающая территория ограничена точками 218-217-220-221 от границы з/у до проезжей части ул. Трудовая- 3,0м	48
73	Индивидуальный жилой дом ул. Трудовая, д. 24 46:29:102178:27	Прилегающая территория ограничена точками 221-220-222-223 от границы з/у до проезжей части ул. Трудовая- 3,0м	42
74	Индивидуальный жилой дом ул. Трудовая, д. 22 46:29:102178:160	Прилегающая территория ограничена точками 223-222-224-225-226 - от границы з/у (точки 223-222-224) до проезжей части ул. Трудовая- 3,0м - от границы з/у (точки 224-225-226) до проезжей части ул. Новая Казацкая- 2,0-3,0м	120
75	Индивидуальный жилой дом ул. Новая Казацкая, д. 80 46:29:102178:201	Прилегающая территория ограничена точками 227-226-225-228-229-230 от границы з/у до проезжей части ул. Новая Казацкая- 3,0-4,0м	66
76	Индивидуальный жилой дом ул. Новая Казацкая, д. 78 46:29:102178:196	Прилегающая территория ограничена точками 229-228-231-232 от границы з/у до проезжей части ул. Новая Казацкая- 2,0м	36
77	Индивидуальный жилой дом ул. Новая Казацкая, д. 76 46:29:102172:119	Прилегающая территория ограничена точками 233-232-231-234-235-236 от стены жилого дома №76 до проезжей части ул. Новая Казацкая- 5,0м	76
78	Индивидуальный жилой дом ул. Новая Казацкая, д. 74 46:29:102172:309	Прилегающая территория ограничена точками 235-234-237-238-239 от стены жилого дома № 74 до проезжей части ул. Новая Казацкая- 4,0-5,0м	83
79	Индивидуальный жилой дом ул. Новая Казацкая, д. 72 46:29:102178:206	Прилегающая территория ограничена точками 238-237-240-241 от границы з/у до проезжей части ул. Новая Казацкая- 4,0м	70
80	Индивидуальный жилой дом ул. Новая Казацкая, д. 70 46:29:102178:26	Прилегающая территория ограничена точками 241-240-242-243 от границы з/у до проезжей части ул. Новая Казацкая- 4,0м	67
81	Индивидуальный жилой дом ул. Новая Казацкая, д. 68 46:29:102178:36	Прилегающая территория ограничена точками 243-242-244-245 от границы з/у до проезжей части ул. Новая Казацкая- 4,0м	69
82	Индивидуальный жилой дом ул. Новая Казацкая, д. 66 46:29:102172:112	Прилегающая территория ограничена точками 246-245-244-247-248-249-250 от стены жилого дома №66 до проезжей части ул. Новая Казацкая- 4,0-5,0м	86

83	Индивидуальный жилой дом ул. Новая Казацкая, д. 64 46:29:102178:7	Прилегающая территория ограничена точками 248-247-251-252 от границы з/у до проезжей части ул. Новая Казацкая- 2,0м	26
84	Индивидуальный жилой дом ул. Новая Казацкая, д. 62 46:29:102172:152	Прилегающая территория ограничена точками 253-252-251-254-255-256 от стены жилого дома до проезжей части ул. Новая Казацкая 2,0- 4,0м	50
85	Индивидуальный жилой дом ул. Запольная, д. 3-е 46:29:102178:102	Прилегающая территория ограничена точками 255-254-257-258-259 - от границы з/у (точки 255-254-257) до проезжей части ул. Новая Казацкая- 1,0м - от границы з/у (точки 257-258-259) до проезжей части ул. Запольная- 2,0-3,0м	98
86	Индивидуальный жилой дом ул. Запольная, д. 3-ж	Прилегающая территория ограничена точками 259-258-260-261-262-263 - от стены жилого дома №3-ж (точки 259-258-260) до проезжей части ул. Запольная- 3,0м - от стены жилого дома №3-ж (точки 260-261-262-263) до проезжей части пер. 5-й Трудовой- 19,0-20,0м	293
87	Индивидуальный жилой дом пер. 5-й Трудовой, д. 3 46:29:102178:77	Прилегающая территория ограничена точками 264-262-261-265-266-267 от стены жилого дома №3 до проезжей части пер. 5-й Трудовой- 5,0м	95
88	Индивидуальный жилой дом пер. 5-й Трудовой, д. 5 46:29:102178:31	Прилегающая территория ограничена точками 266-265-268-269-270 от границы з/у в сторону проезжей части пер. 5-й Трудовой- 5,0м	78
89	Индивидуальный жилой дом пер. 5-й Трудовой, д. 7 46:29:102178:529	Прилегающая территория ограничена точками 269-268-271-272 от границы з/у до проезжей части пер. 5-й Трудовой- 3,0м	60
90	Индивидуальный жилой дом пер. 5-й Трудовой, д. 9 46:29:102178:87	Прилегающая территория ограничена точками 272-271-273-274 от границы з/у до проезжей части пер. 5-й Трудовой- 3,0м	44
91	Индивидуальный жилой дом пер. 5-й Трудовой, д.11	Прилегающая территория ограничена точками 275-274-273-276-277-278 от стены жилого дома №11 до проезжей части пер. 5-й Трудовой- 3,0-4,0м	67
92	Индивидуальный жилой дом пер. 5-й Трудовой, д.13 46:29:102178:90	Прилегающая территория ограничена точками 279-277-276-280-281 от стены жилого дома №13 до проезжей части пер. 5-й Трудовой- 6,0-7,0м	95
93	Индивидуальный жилой дом пер. 5-й Трудовой, д.15 46:29:102178:197	Прилегающая территория ограничена точками 281-280-282-283 от границы з/у до проезжей части пер. 5-й Трудовой- 3,0-5,0м	65
94	Индивидуальный жилой дом пер. 5-й Трудовой, д.17 46:29:102178:3	Прилегающая территория ограничена точками 284-283-282-285-286 от границы з/у в сторону проезжей части пер. 5-й Трудовой- 4,0-5,0м	74
95	Индивидуальный жилой дом пер. 5-й Трудовой, д.19 46:29:102178:9	Прилегающая территория ограничена точками 287-286-285-288-289 от границы з/у в сторону проезжей части пер. 5-й Трудовой- 5,0м	85
96	Индивидуальный жилой дом пер. 5-й Трудовой, д.21 46:29:102178:101	Прилегающая территория ограничена точками 289-288-215-214 от границы з/у в сторону проезжей части пер. 5-й Трудовой- 5,0м	86

97	Индивидуальный жилой дом ул. Трудовая, д.20 46:29:102178:2	Прилегающая территория ограничена точками 290-291-292-293-294 - от границы з/у (точки 290-291-292) до проезжей части ул. Новая Казацкая- 4,0м - от границы з/у (точки 292-293-294) до проезжей части ул. Трудовая- 2,0-3,0м	151
98	Индивидуальный жилой дом ул. Трудовая, д.18 46:29:102178:16	Прилегающая территория ограничена точками 294-293-295-296 от границы з/у до проезжей части ул. Трудовая- 2,0м	22
99	Индивидуальный жилой дом ул. Трудовая, д.16 46:29:102178:528	Прилегающая территория ограничена точками 297-296-295-298-299-300 от стены жилого дома №16 до проезжей части ул. Трудовая- 19,0м	198
100	Индивидуальный жилой дом ул. Трудовая, д.14 46:29:102178:203	Прилегающая территория ограничена точками 299-298-301 от стены жилого дома №14 до проезжей части ул. Трудовая- 2,0-3,0м	18
101	Индивидуальный жилой дом ул. Верхняя Казацкая, д.184 46:29:102178:35	Прилегающая территория ограничена точками 302-303-304-305 - от границы з/у до проезжей части ул. Трудовая- 2,0-3,0м - от границы з/у в сторону проезжей части ул. Верхняя Казацкая- 5,0м	222
102	Индивидуальный жилой дом ул. Верхняя Казацкая, д.182 46:29:102178:151	Прилегающая территория ограничена точками 305-304-306-307-308 от границы з/у в сторону проезжей части ул. Верхняя Казацкая- 5,0м	118
103	Индивидуальный жилой дом ул. Верхняя Казацкая, д.180 46:29:102178:200	Прилегающая территория ограничена точками 307-306-309-310 от границы з/у в сторону проезжей части ул. Верхняя Казацкая- 5,0м	75
104	Индивидуальный жилой дом ул. Верхняя Казацкая, д.178 46:29:102178:20	Прилегающая территория ограничена точками 310-309-311-312-313-314 - от границы з/у (точки 310-309-311) в сторону проезжей части ул. Верхняя Казацкая- 5,0м - от границы з/у (точки 311-312-313-314) в сторону проезжей части пер. 1-й Проезжий- 4,0-5,0м	308
105	Индивидуальный жилой дом пер. 1-й Проезжий, д.3 46:29:102178:4	Прилегающая территория ограничена точками 313-312-315-316 от границы з/у в сторону проезжей части пер. 1-й Проезжий -5,0м	70
106	Индивидуальный жилой дом пер. 1-й Проезжий, д.5 46:29:102178:44	Прилегающая территория ограничена точками 316-315-317-318 от границы з/у в сторону проезжей части пер. 1-й Проезжий -5,0м	72
107	Индивидуальный жилой дом пер. 1-й Проезжий, д.7 46:29:102178:19	Прилегающая территория ограничена точками 318-317-319-320 от границы з/у в сторону проезжей части пер. 1-й Проезжий -5,0м	71
108	Индивидуальный жилой дом ул. Новая Казацкая, д. 73	Прилегающая территория ограничена точками 321-320-319-322-323-324-325 - от стены жилого дома №73 (точки 321-320-319) до проезжей части пер. 1-й Проезжий -7,0м - от стены жилого дома №73 (точки 319-322-323-324-325) до проезжей части ул. Новая Казацкая- 5,0м	292
109	Индивидуальный жилой дом ул. Новая Казацкая, д. 75 46:29:102169:56	Прилегающая территория ограничена точками 326-324-323-327-328 от стены жилого дома №75 до проезжей части ул. Новая Казацкая- 3,0-5,0м	73
110	Индивидуальный жилой дом ул. Новая Казацкая, д. 77	Прилегающая территория ограничена точками 329-328-327-291-290-331-332 от стены жилого дома №77 до проезжей части у. Новая Казацкая- 5,0м	91

111	Индивидуальный жилой дом ул. Новая Казацкая, д. 71/10 46:29:102178:159	Прилегающая территория ограничена точками 333-334-335-336-337 - от границы з/у (точки 333-334-335) до проезжей части ул. Новая Казацкая- 3,0-5,0м - от границы з/у (точки 335-336-337) до проезжей части пер. 1-й Проезжий- 1,0м	88
112	Индивидуальный жилой дом пер. 1-й Проезжий, д. 8 46:29:102178:46	Прилегающая территория ограничена точками 337-336-338-339 от границы з/у до проезжей части пер. 1-й Проезжий- 1,0м	8
113	Индивидуальный жилой дом пер. 1-й Проезжий, д. 6 46:29:102178:45	Прилегающая территория ограничена точками 340-339-338-341-342-343 от стены жилого дома №6 до проезжей части пер. 1-й Проезжий- 2,0-4,0м	34
114	Индивидуальный жилой дом пер. 1-й Проезжий, д. 4 46:29:102178:13	Прилегающая территория ограничена точками 344-342-341-345-346-347 от границы з/у до проезжей части пер. 1-й Проезжий- 4,0м	58
115	Индивидуальный жилой дом пер. 1-й Проезжий, д. 2 46:29:102178:42	Прилегающая территория ограничена точками 346-345-348-349-350 - от границы з/у (точки 346-345-348) до проезжей части пер. 1-й Проезжий- 1,0м - от границы з/у (точки 348-349-350) в сторону проезжей части ул. Верхняя Казацкая- 5,0м	123
116	Индивидуальный жилой дом ул. Верхняя Казацкая, д. 174 46:29:102178:11	Прилегающая территория ограничена точками 350-349-351-352 от границы з/у в сторону проезжей части ул. Верхняя Казацкая- 5,0м	65
117	Индивидуальный жилой дом ул. Верхняя Казацкая, д. 172 46:29:102178:22	Прилегающая территория ограничена точками 353-352-351-354-355 от границы з/у в сторону проезжей части ул. Верхняя Казацкая- 5,0м	101
118	Индивидуальный жилой дом ул. Верхняя Казацкая, д. 170 46:29:102178:148	Прилегающая территория ограничена точками 355-354-356-357 от границы з/у в сторону проезжей части ул. Верхняя Казацкая- 5,0м	104
119	Индивидуальный жилой дом ул. Верхняя Казацкая, д. 166 46:29:102178:210	Прилегающая территория ограничена точками 357-356-358-359 от границы з/у в сторону проезжей части ул. Верхняя Казацкая- 5,0м	105
120	Индивидуальный жилой дом ул. Верхняя Казацкая, д. 164 46:29:102178:145	Прилегающая территория ограничена точками 359-358-360-361 от границы з/у в сторону проезжей части ул. Верхняя Казацкая- 5,0м	88
121	Индивидуальный жилой дом ул. Верхняя Казацкая, д. 162 46:29:102178:144	Прилегающая территория ограничена точками 362-363-364-365-366-367 до проезжей части ул. Верхняя Казацкая- 7,0м	144
122	Индивидуальный жилой дом ул. Верхняя Казацкая, д. 160 46:29:102178:536	Прилегающая территория ограничена точками 366-365-368-369 от границы з/у в сторону проезжей части ул. Верхняя Казацкая- 5,0м	59
123	Индивидуальный жилой дом ул. Верхняя Казацкая, д. 158 46:29:102178:25	Прилегающая территория ограничена точками 369-368-370-371 от границы з/у в сторону проезжей части ул. Верхняя Казацкая- 5,0м	59
124	Индивидуальный жилой дом ул. Верхняя Казацкая, д. 156 46:29:102178:143	Прилегающая территория ограничена точками 371-370-372-373-374 - от границы з/у (точки 371-370-372) в сторону проезжей части ул. Верхняя Казацкая- 5,0м - от границы з/у (точки 372-373-374) в сторону проезжей части ул. Запольная- 5,0м	262

125	Нежилое здание ул. Запольная, д. 3	Прилегающая территория ограничена точками 375-376-377-374-373-378-379-378-380-381 от стены нежилого здания №3 в сторону проезжей части ул. Запольная- 13,0-16,0м	314
126	Индивидуальный жилой дом ул. Запольная, д. 3а 46:29:102178:209	Прилегающая территория ограничена точками 382-379-378-383-384-385 от стены жилого дома №3а до проезжей части ул. Запольная- 7,0м	135
127	Индивидуальный жилой дом ул. Запольная, д. 3б	Прилегающая территория ограничена точками 386-384-383-387-388-389 от стены жилого дома №3а до проезжей части ул. Запольная- 7,0м	100
128	Индивидуальный жилой дом ул. Запольная, д. 3в 46:29:102178:510	Прилегающая территория ограничена точками 388-387-390-391 от границы з/у до проезжей части ул. Запольная- 5,0м	92
129	Индивидуальный жилой дом ул. Запольная, д. 3г 46:29:102093:275	Прилегающая территория ограничена точками 391-390-392-393 от границы з/у до проезжей части ул. Запольная- 5,0м	84
130	Индивидуальный жилой дом ул. Запольная, д. 3д 46:29:102178:41	Прилегающая территория ограничена точками 393-392-394-395-396 - от границы з/у (точки 393-394) до проезжей части ул. Запольная- 5,0м - от границы з/у (точки 394-395-396) до проезжей части ул. Новая Казацкая- 2,0м	139
131	Индивидуальный жилой дом ул. Новая Казацкая, д. 63 46:29:102178:199	Прилегающая территория ограничена точками 396-395-397-398-399 - от границы з/у (точки 396-395-397) до проезжей части ул. Новая Казацкая- 2,0-3,0м - от границы з/у (точки 397-398-399) до проезжей части пер. 2-й Проезжий- 3,0м	149
132	Индивидуальный жилой дом пер. 2-й Проезжий, д. 10 46:29:102178:5	Прилегающая территория ограничена точками 399-398-400-401 от границы з/у до проезжей части пер. 2-й Проезжий- 3,0м	52
133	Индивидуальный жилой дом пер. 2-й Проезжий, д. 8 46:29:102178:54	Прилегающая территория ограничена точками 401-400-402-403 от границы з/у до проезжей части пер. 2-й Проезжий- 3,0-4,0м	71
134	Индивидуальный жилой дом пер. 2-й Проезжий, д. 6 46:29:102178:52	Прилегающая территория ограничена точками 405-404-403-402-406-407-408 от границы з/у до проезжей части пер. 2-й Проезжий- 3,0-4,0м	71
135	Индивидуальный жилой дом пер. 2-й Проезжий, д. 1 46:29:102178:211	Прилегающая территория ограничена точками 409-410-411-412 - от границы з/у (точки 409-410) в сторону проезжей части пер. 2-й Проезжий- 1,0м - от границы з/у (точки 410-411-412) до границы прилегающей территории жилого дома №3 по пер. 2-й Проезжий- 2,5м	23
136	Индивидуальный жилой дом пер. 2-й Проезжий, д. 3 46:29:102178:47	Прилегающая территория ограничена точками 413-414-412-411-410-415-416-417 - от стены жилого дома №3 (точки 413-414-412-411-410) до границы прилегающей территории з/у с кадастровым номером 46:29:102178:211- 2,0м - от стены жилого дома №3 (точки 410-415-416-417) до проезжей части пер. 2-й Проезжий- 8,0м	114
137	Индивидуальный жилой дом пер. 2-й Проезжий, д. 5 46:29:102178:30	Прилегающая территория ограничена точками 416-415-418-419-420 от границы з/у в сторону проезжей части пер. 2-й Проезжий- 5,0м	73
138	Индивидуальный жилой дом пер. 2-й Проезжий, д. 7 46:29:102178:53	Прилегающая территория ограничена точками 419-418-421-422 от границы з/у до проезжей части пер. 2-й Проезжий- 5,0м	77

139	Индивидуальный жилой дом ул. Новая Казацкая, д. 65 46:29:102178:153	Прилегающая территория ограничена точками 424-423-422-421-425-426-427-428 - от стены жилого дома №65 (точки 424-423-422-421-425) до проезжей части пер. 2-й Проезжий- 7,0м - от стены жилого дома №65 (точки 425-426-427) до проезжей части ул. Новая Казацкая-5,0м	260
140	Индивидуальный жилой дом ул. Новая Казацкая, д. 67 46:29:102178:157	Прилегающая территория ограничена точками 432-427-426-429-430-431 от стены жилого дома №67 до проезжей части ул. Новая Казацкая- 3,0-5,0м	75
141	Индивидуальный жилой дом ул. Новая Казацкая, д. 69 46:29:102178:12	Прилегающая территория ограничена точками 430-429-334-333-432 от границы з/у до проезжей части ул. Новая Казацкая- 5,0м	96